

CONCORRÊNCIA ELETRÔNICA Nº 100/2025
PROCESSO LICITATÓRIO Nº 012/2025

Torna-se público, para conhecimento dos interessados, que o Município de Camocim de São Félix/PE, com endereço à Praça São Félix, nº 20, centro Camocim de São Félix/PE, CEP 55.665-000, inscrito no CNPJ sob o nº 10.766.129/0001-69, realizará a licitação para **CONTRATAÇÃO DA OBRA DE REQUALIFICAÇÃO DE EDIFÍCIO, LOCALIZADO NA AV. CEL JOÃO BEZERRA DA SILVA, S/Nº, DESTINADO À IMPLANTAÇÃO DA COZINHA COMUNITÁRIA MUNICIPAL**, regida pela Lei Federal Nº 14.133, de 01/04/2021, Decreto Municipal nº 004/2024, Lei Complementar nº 123 de 14/12/06 e suas alterações e Portaria n.º 259/2025 de 29/04/2025 e demais condições fixadas neste edital.

MODALIDADE: CONCORRÊNCIA

CRITÉRIO DE JULGAMENTO: MENOR PREÇO GLOBAL

PRAZO DE EXECUÇÃO: 6 (SEIS) MESES

MODO DE DISPUTA: ABERTO

REGIME DE EXECUÇÃO: EMPREITADA POR PREÇO UNITÁRIO

RECEBIMENTO DAS PROPOSTAS A PARTIR do dia 11 de outubro de 2025 às 08h00min até o dia 24 de outubro de 2025 às 08h00min. (HORÁRIO DE BRASÍLIA/DF)

SESSÃO DE ABERTURA, DIA: 24 de outubro de 2025 as 08h30min (HORÁRIO DE BRASÍLIA/DF)

LOCAL DE REALIZAÇÃO DA SESSÃO: Os trabalhos serão conduzidos por Servidora Pública designada através de ato interno, denominado agente de Contratação, mediante a inserção e monitoramento de dados do sistema (<http://www.bnc.org.br/>)

VALOR ESTIMADO: R\$ 447.518,69 (Quatrocentos e quarenta e sete mil, quinhentos e dezoito reais e sessenta e nove centavos).

As obras previstas neste Edital, serão executados de acordo com as especificações e quantitativos estimados, constantes dos documentos a seguir mencionados, independente de suas transcrições totais ou parciais e deverão ser rigorosamente obedecidos na apresentação da documentação e elaboração das propostas:

- a) Projeto Básico

1. DO OBJETO

Praça São Félix, 20 - Centro, Camocim de São Félix - PE, 55665-000 Fone: (81) 3743-1156

1.1 O objeto da presente licitação é a escolha da proposta mais vantajosa para **CONTRATAÇÃO DA OBRA DE REQUALIFICAÇÃO DE EDIFÍCIO DESTINADO À IMPLANTAÇÃO DA COZINHA COMUNITÁRIA MUNICIPAL**, conforme condições, quantidades e exigências estabelecidas neste Edital e no Projeto Básico, Planilhas, Projetos, Cronograma.

1.2 A presente licitação será realizada na modalidade de concorrência, de acordo com o arrimado pelo art. 6º, inciso XXXVIII; art. 28, inciso II; art. 29, parágrafo único; todos da Lei Federal Nº 14.133/2021, considerando a oportunidade de maior concorrência e competitividade aos interessados, a fim de oportunizar, igualmente, maior vantajosidade e economicidade ao ente público ordenador na escala de preços a serem ofertados, bem como pela oportunidade de descentralização operacional das obras, viabilizando efetividade para concomitância da execução.

1.3 O critério de julgamento adotado será o menor preço, nos termos do art. 6º, inciso XXXVIII, alínea “a)”, da Lei Federal Nº 14.133/2021, observadas as exigências contidas neste Edital e demais documentos quanto às especificações técnicas do objeto.

1.4 A licitação será realizada de acordo com as regras específicas para o regime de execução por empreitada por preço unitário, nos termos do art. 46, inciso I, da Lei Federal Nº 14.133/2021.

1.5. A sessão virtual da concorrência eletrônica será realizada no seguinte endereço: <http://www.bnc.org.br/>, na data e horários constantes no preâmbulo deste edital, sendo que todas as referências de tempo observam o horário de Brasília.

2. DA IMPUGNAÇÃO AO EDITAL E DO PEDIDO DE ESCLARECIMENTO

2.1 Até 03 (três) dias úteis antes da data designada para a abertura da sessão pública, qualquer pessoa poderá impugnar este Edital.

2.2 A impugnação deverá ser realizada por forma eletrônica através do sistema no site <https://http://www.bnc.org.br>, ou pelo e-mail: cpl.camocimsfelix@gmail.com, ou por petição dirigida ou protocolada no seguinte endereço: **Praça São Félix, nº 20 – Centro – Camocim de São Félix/PE.**

2.3 Caberá o agente de contratação, auxiliado pelos responsáveis pela elaboração deste Edital e demais documentos, decidir sobre a impugnação no prazo de até 03 (três) dias úteis contados da data de recebimento da impugnação.

2.4 Acolhida a impugnação, será definida e publicada nova data para a realização do certame.

2.5 Os pedidos de esclarecimentos referentes a este processo licitatório deverão ser enviados o agente de contratação, até 03 (três) dias úteis anteriores à data designada para abertura da sessão pública, deverão ser realizados por forma eletrônica através do sistema.

2.6 O agente de contratação responderá aos pedidos de esclarecimentos no prazo de 03 (três) dias úteis, contado da data de recebimento do pedido, e poderá requisitar subsídios formais aos responsáveis pela elaboração do edital e dos demais documentos.

2.6.1 As impugnações e pedidos de esclarecimentos não suspendem os prazos previstos no certame. A concessão de efeito suspensivo à impugnação é medida excepcional e deverá ser motivada pelo agente de contratação, nos autos do processo de licitação.

2.7 As respostas aos pedidos de esclarecimentos serão divulgadas pelo sistema e vincularão os participantes e a administração.

3. DO CREDENCIAMENTO

3.1 Para participar da concorrência eletrônica, o licitante deverá estar credenciado no sistema “CONCORRÊNCIA ELETRÔNICA” através do site <http://www.bnc.org.br>. As instruções para o credenciamento podem ser acessadas pelo mesmo link.

3.2 O credenciamento dar-se-á pela atribuição de chave de identificação e de senha, pessoal e intransferível, para acesso ao sistema eletrônico.

3.3 O credenciamento junto ao provedor do sistema implica na responsabilidade legal do licitante ou de seu representante legal e a presunção de sua capacidade técnica para realização das transações inerentes à Concorrência na forma eletrônica.

3.4 O licitante que deixar de assinalar o campo da Declaração de ME/EPP não terá direito a usufruir do tratamento favorecido previsto na Lei Complementar nº 123, de 2006, mesmo que microempresa, empresa de pequeno porte ou sociedade cooperativa.

3.5 É de responsabilidade do licitante, além de credenciar-se previamente no sistema eletrônico utilizado no certame e de cumprir as regras do presente edital:

3.5.1. Responsabilizar-se formalmente pelas transações efetuadas em seu nome, assumir como firmes e verdadeiras suas propostas e seus lances, inclusive os atos praticados diretamente ou por seu representante, excluída a responsabilidade do provedor do sistema ou do órgão ou entidade promotora da licitação por eventuais danos decorrentes de uso indevido da senha, ainda que por terceiros;

3.5.2. Acompanhar as operações no sistema eletrônico durante o processo licitatório e responsabilizar-se pelo ônus decorrente da perda de negócios diante da inobservância de mensagens emitidas pelo sistema ou de sua desconexão;

3.5.3. Comunicar imediatamente ao provedor do sistema qualquer acontecimento que possa comprometer o sigilo ou a inviabilidade do uso da senha, para imediato bloqueio de acesso;

3.5.4. Utilizar a chave de identificação e a senha de acesso para participar da Concorrência na forma eletrônica; e

3.5.5. Solicitar o cancelamento da chave de identificação ou da senha de acesso por interesse próprio.

4. DA PARTICIPAÇÃO NA CONCORRÊNCIA

4.1. Poderá participar desta licitação qualquer pessoa jurídica legalmente estabelecida no País que atenda, às exigências deste Edital e do Projeto Básico, que esteja devidamente credenciada, munida de chave de identificação e de senha, cujo objeto social seja compatível com o objeto do certame e que satisfaçam as condições deste Edital.

4.2. Não poderão participar direta ou indiretamente desta licitação, os interessados que se enquadrarem em uma ou mais das situações a seguir:

- a) Consórcio de empresas, qualquer que seja sua forma de constituição¹;
- b) Empresa que estiver em recuperação judicial, processo de falência ou sob o regime de concordata, concurso de credores, dissolução ou liquidação; Ressalva: É possível a participação de empresa em recuperação judicial, desde que amparada em certidão emitida pela instância judicial competente, que certifique a interessada está apta econômica e financeiramente a participar de procedimento licitatório nos termos da Lei Federal Nº 14.133/2021. (TCU, Ac. 8.271/2011-2ª Cam., Dou de 04/10/2011).
- c) Empresa declarada inidônea para licitar ou contratar com a Administração Pública;
- d) Empresa suspensa temporariamente do direito de licitar e impedida de contratar com este Município.
- e) Enquadrada nas vedações previstas no artigo 14º da Lei Federal Nº 14.133/2021.
- f) Aquele que mantenha vínculo de natureza técnica, comercial, econômica, financeira, trabalhista ou civil com dirigente do órgão ou entidade contratante ou com agente público que desempenhe função na licitação ou atue na fiscalização ou na gestão do contrato, ou que deles seja cônjuge, companheiro ou parente em linha reta, colateral ou por afinidade, até o terceiro grau.
- g) Não poderá participar, direta ou indiretamente, da licitação ou da execução do contrato agente público do órgão ou entidade contratante, devendo ser observadas as situações que possam configurar conflito de interesses no exercício ou após o exercício do cargo ou emprego, nos termos da legislação que disciplina a matéria, conforme § 1º do art. 9º da Lei Federal Nº 14.133, de 2021.
- h) Autor do anteprojeto, do projeto básico ou do projeto executivo, pessoa física ou jurídica, quando a licitação versar sobre serviços ou fornecimento de bens a ele relacionados.

- O impedimento de que trata este item será também aplicado ao licitante que atue em substituição a outra pessoa, física ou jurídica, com o intuito de burlar a efetividade da sanção a ela aplicada, inclusive a sua controladora, controlada ou coligada, desde que

¹ JUSTIFICATIVA PARA VEDAÇÃO CONSÓRCIO: Considerando que é ato discricionário da Administração diante da avaliação de conveniência e oportunidade no caso concreto; e considerando que existem no mercado diversas empresas com potencial técnico profissional e operacional suficiente para atender satisfatoriamente às exigências previstas neste edital, entende-se que é conveniente a vedação de participação de empresas em "consórcio" na Concorrência em tela.

devidamente comprovado o ilícito ou a utilização fraudulenta da personalidade jurídica do licitante.

- Equiparam-se aos autores do projeto as empresas integrantes do mesmo grupo econômico.
- O disposto nestes itens não impede a licitação ou a contratação de serviço que inclua como encargo do contratado a elaboração do projeto básico e do projeto executivo, nas contratações integradas, e do projeto executivo, nos demais regimes de execução.
- Em licitações e contratações realizadas no âmbito de projetos e programas parcialmente financiados por agência oficial de cooperação estrangeira ou por organismo financeiro internacional com recursos do financiamento ou da contrapartida nacional, não poderá participar pessoa física ou jurídica que integre o rol de pessoas sancionadas por essas entidades ou que seja declarada inidônea nos termos da Lei Federal Nº 14.133/2021.
- A vedação de que trata este item estende-se a terceiro que auxilie a condução da contratação na qualidade de integrante de equipe de apoio, profissional especializado ou funcionário ou representante de empresa que preste assessoria técnica.

4.3. A participação nesta licitação importa à proponente na irrestrita aceitação das condições estabelecidas no presente Edital, bem como, a observância dos regulamentos, normas administrativas e técnicas aplicáveis, inclusive quanto a recursos. A não observância destas condições ensejará no sumário IMPEDIMENTO da proponente, no referido certame.

4.4. Os documentos necessários à participação na presente licitação, compreendendo os documentos referentes à proposta de preço e à habilitação, deverão ser apresentados no idioma oficial do Brasil, com valores cotados em moeda nacional do país.

4.5. Quaisquer documentos necessários à participação no presente certame, quando apresentados em língua estrangeira, deverão ser autenticados pelos respectivos consulados e traduzidos para o idioma oficial do Brasil por tradutor juramentado neste país.

4.6. Independentemente de declaração expressa, a simples apresentação de proposta implica submissão a todas as condições estipuladas neste Edital e no Projeto Básico, Projetos, Planilhas e Cronograma, sem prejuízo da estrita observância das normas contidas na legislação mencionada em seu preâmbulo.

4.6.1. Poderá ser utilizado certificado digital para a assinatura dos documentos, conforme a Lei Nº 14.063 de 23/09/2020.

4.6.2. Os licitantes devem estar cientes das condições para participação no certame e assumir a responsabilidade pela autenticidade de todos os documentos apresentados.

4.6.3. O contratado deverá manter, durante toda a vigência do contrato, as mesmas condições de habilitação e qualificação exigidas na licitação.

4.6.4. Os licitantes interessados em usufruir dos benefícios estabelecidos pela Lei Complementar nº 123/2006 deverão atender às regras de identificação, atos e manifestação de interesse, bem como aos demais avisos emitidos pelo agente de contratação ou pelo sistema eletrônico, nos momentos e tempos adequados.

5. DA APRESENTAÇÃO DA PROPOSTA

5.1 Os licitantes encaminharão, exclusivamente por meio do sistema (<http://www.bnc.org.br>), proposta com a **DESCRIÇÃO DETALHADA DO OBJETO OFERTADO**, incluindo **QUANTIDADE e PREÇO, vedada a identificação do titular da proposta**, até o horário limite de início da Sessão Pública, horário de Brasília, exclusivamente por meio do Sistema Eletrônico, quando, então, encerrar-se-á, automaticamente, a etapa de envio dessa documentação.

5.1.1 Em caso de identificação do titular da proposta registrada, esta será **DECLASSIFICADA** pelo agente de contratação.

5.1.2 A Licitante será responsável por todas as transações que forem efetuadas em seu nome no Sistema Eletrônico, assumindo como firmes e verdadeiras sua proposta de preços e lances inseridos em sessão pública.

5.1.3 O licitante deverá obedecer rigorosamente aos termos deste Edital e demais documentos. Em caso de discordância existente entre as especificações deste objeto descritas **no PORTAL e as especificações constantes do PROJETO BÁSICO**, prevalecerão às últimas.

5.1.4 Na Proposta de Preços registrada/inserida no sistema deverão estar incluídos todos os insumos que o compõem, tais como: despesas com mão-de-obra, materiais, equipamentos, impostos, taxas, fretes, descontos e quaisquer outros que incidam direta ou indiretamente na execução do objeto desta licitação.

5.2 No cadastramento da proposta inicial, o licitante declarará, em campo próprio do sistema, que:

5.2.1 está ciente e concorda com as condições contidas no Edital e demais documentos, bem como de que a proposta apresentada compreende a integralidade dos custos para atendimento dos direitos trabalhistas assegurados na Constituição Federal, nas leis trabalhistas, nas normas infralegais, nas convenções coletivas de trabalho e nos termos de ajustamento de conduta vigentes na data de sua entrega em definitivo e que cumpre plenamente os requisitos de habilitação definidos no instrumento convocatório;

5.2.2 não emprega menor de 18 anos em trabalho noturno, perigoso ou insalubre e não emprega menor de 16 anos, salvo menor, a partir de 14 anos, na condição de aprendiz, nos termos do artigo 7º, XXXIII, da Constituição;

5.2.3 não possui empregados executando trabalho degradante ou forçado, observando o disposto nos incisos III e IV do art. 1º e no inciso III do art. 5º da

Constituição Federal;

5.2.4 cumpre as exigências de reserva de cargos para pessoa com deficiência e para reabilitado da Previdência Social, previstas em lei e em outras normas específicas.

5.3 O licitante organizado em cooperativa deverá declarar, ainda, em campo próprio do sistema eletrônico, que cumpre os requisitos estabelecidos no artigo 16 da Lei Federal Nº 14.133, de 2021.

5.4 O fornecedor enquadrado como microempresa, empresa de pequeno porte ou sociedade cooperativa deverá declarar, ainda, em campo próprio do sistema eletrônico, que cumpre os requisitos estabelecidos no artigo 3º da Lei Complementar nº 123, de 2006, estando apto a usufruir do tratamento favorecido estabelecido em seus arts. 42 a 49, observado o disposto nos §§ 1º ao 3º do art. 4º, da Lei Federal Nº 14.133, de 2021.

5.4.1 no item exclusivo para participação de microempresas e empresas de pequeno porte, a assinalação do campo “não” impedirá o prosseguimento no certame, para aquele item;

5.4.2 nos itens em que a participação não for exclusiva para microempresas e empresas de pequeno porte, a assinalação do campo “não” apenas produzirá o efeito de o licitante não ter direito ao tratamento favorecido previsto na Lei Complementar nº 123, de 2006, mesmo que microempresa, empresa de pequeno porte ou sociedade cooperativa.

5.5 A falsidade da declaração de que trata os itens 5.2 ou 5.4 sujeitará o licitante às sanções previstas na Lei Federal Nº 14.133, de 2021, e neste Edital.

5.6 As Microempresas e Empresas de Pequeno Porte deverão encaminhar a documentação de habilitação, ainda que haja alguma restrição de regularidade fiscal e trabalhista, nos termos do art. 43, § 1º da LC nº 123, de 2006.

5.7 Até a abertura da sessão pública, os licitantes poderão retirar ou substituir a proposta e os documentos de habilitação anteriormente inseridos no sistema.

5.8 Não será estabelecida, nessa etapa do certame, ordem de classificação entre as propostas apresentadas, o que somente ocorrerá após a realização dos procedimentos de negociação e julgamento da proposta.

5.9 Os documentos que compõem a proposta do licitante melhor classificado somente serão disponibilizados para avaliação do agente de Contratação e para acesso público após o encerramento do envio de lances.

5.10 O Licitante será inteiramente responsável por todas as transações assumidas em seu nome no sistema eletrônico, assumindo como verdadeiras e firmes suas propostas e subseqüentes lances, bem como acompanhar as operações no sistema durante a sessão, ficando responsável pelo ônus decorrente da perda de negócios diante da inobservância de quaisquer mensagens emitidas pelo sistema ou de sua desconexão.

6. DO PREENCHIMENTO DA PROPOSTA INICIAL

6.1 O licitante deverá enviar sua proposta mediante o preenchimento no sistema eletrônico, dos seguintes campos:

6.1.1 Valor unitário e total do item;

6.1.2 Descrição detalhada do objeto, contendo as informações similares à especificação do Projeto Básico: indicando, no que for aplicável, o modelo, prazo de validade ou de garantia, número do registro ou inscrição do bem no órgão competente, quando for o caso;

6.2 Todas as especificações do objeto contidas na proposta vinculam a Contratada.

6.3 Nos valores propostos estarão inclusos todos os custos operacionais, encargos previdenciários, trabalhistas, tributários, comerciais e quaisquer outros que incidam direta ou indiretamente no fornecimento dos bens.

6.4 Os preços ofertados, tanto na proposta inicial, quanto na etapa de lances, serão de exclusiva responsabilidade do licitante, não lhe assistindo o direito de pleitear qualquer alteração, sob alegação de erro, omissão ou qualquer outro pretexto.

6.5 O prazo de validade da proposta não será inferior a 60 (sessenta) dias, a contar da data de sua apresentação.

7. DA ABERTURA DA SESSÃO, CLASSIFICAÇÃO DAS PROPOSTAS, FORMULAÇÃO DE LANCES E ENVIO DAS PROPOSTAS ADEQUADAS

7.1 No horário estabelecido neste Edital, o agente de contratação abrirá a sessão pública, verificando as propostas de preços lançadas no sistema, as quais deverão estar em perfeita consonância com as especificações e condições detalhadas NO ITEM 6.1 DO EDITAL.

7.1.1 O agente de contratação poderá suspender a sessão para visualizar e analisar, preliminarmente, a proposta ofertada que se encontra inserida no campo “DESCRIÇÃO DETALHADA DO OBJETO” do sistema, confrontando suas características com as exigências do Edital e demais documentos (**podendo, ainda, ser analisado pelo órgão requerente**), DESCLASSIFICANDO, motivadamente, aquelas que não estejam em conformidade, que forem omissas ou apresentarem irregularidades insanáveis.

7.2 Constatada a existência de proposta incompatível com o objeto licitado ou manifestadamente inexecutável, o agente de contratação obrigatoriamente justificará, por meio do sistema, e então **DESCLASSIFICARÁ**.

7.3 O proponente que encaminhar o valor inicial de sua proposta manifestadamente inexecutável, caso ele não honre a oferta encaminhada, terá sua proposta rejeitada na fase

de aceitabilidade.

7.4 Em seguida ocorrerá o início da etapa de lances, via Internet, única e exclusivamente, no site <http://www.bnc.org.br>, conforme Edital.

7.4.1 Os licitantes poderão oferecer lances sucessivos, observando o horário fixado para abertura da sessão e as regras estabelecidas no Edital.

7.4.2 O licitante somente poderá oferecer lance de valor inferior ou percentual de desconto superior ao último por ele ofertado e registrado pelo sistema.

7.4.3 O intervalo mínimo de diferença de valores ou percentuais entre os lances, que incidirá tanto em relação aos lances intermediários quanto em relação à proposta que cobrir a melhor oferta deverá ser conforme descrito no Projeto Básico.

7.5 Será adotado para o envio de lances na concorrência eletrônica o modo de disputa “ABERTO”, em que os licitantes apresentarão lances públicos e sucessivos, com prorrogações.

7.5.1 A etapa de lances da sessão pública terá duração de dez minutos e, após isso, será prorrogada automaticamente pelo sistema quando houver lance ofertado nos últimos dois minutos do período de duração da sessão pública.

7.5.2 A prorrogação automática da etapa de lances, de que trata o item anterior, será de dois minutos e ocorrerá sucessivamente sempre que houver lances enviados nesse período de prorrogação, inclusive no caso de lances intermediários.

7.5.3 Não havendo novos lances na forma estabelecida nos itens anteriores, a sessão pública encerrar-se-á automaticamente.

7.5.4 Encerrada a fase competitiva sem que haja a prorrogação automática pelo sistema, poderá o agente de contratação, assessorado pela equipe de apoio, justificadamente, admitir o reinício da sessão pública de lances, em prol da consecução do melhor preço.

7.5.5 Serão aceitos somente lances em moeda corrente nacional (R\$), com VALORES UNITÁRIOS E TOTAIS com no máximo 02 (duas) casas decimais, considerando as quantidades constantes no PROJETO BÁSICO. Caso seja encerrada a fase de lances e a licitante divergir com o exigido, o agente de contratação, poderá convocar no CHAT MENSAGEM para atualização do referido lance, e/ou realizar a atualização dos valores arredondando-os PARA MENOS automaticamente caso a licitante permaneça inerte.

7.6 Não serão aceitos dois ou mais lances de mesmo valor, prevalecendo aquele que for recebido e registrado em primeiro lugar.

7.6.1 Durante o transcurso da sessão pública, as licitantes serão informadas, em tempo real, do valor do menor lance registrado que tenha sido apresentado pelas demais licitantes, vedada a identificação do detentor do lance.

7.7 Sendo efetuado lance manifestamente inexecutável, o agente de contratação poderá alertar o proponente sobre o valor cotado para o respectivo item, através do sistema, o excluirá, podendo o mesmo ser confirmado ou reformulado pelo proponente.

7.8 A exclusão de lance é possível somente durante a fase de lances, conforme possibilita o sistema eletrônico, ou seja, antes do encerramento do **lote**.

7.9 No caso de desconexão com o agente de contratação, no decorrer da etapa competitiva da Concorrência Eletrônica, o Sistema Eletrônico poderá permanecer acessível às licitantes para a recepção dos lances.

7.10 O agente de contratação, quando possível, dará continuidade a sua atuação no certame, sem prejuízo dos atos realizados.

7.11 Quando a desconexão do sistema eletrônico para o agente de contratação persistir por tempo superior a dez minutos, a sessão pública será suspensa e reiniciada somente após decorridas vinte e quatro horas da comunicação do fato pelo agente de contratação aos participantes, no sítio eletrônico utilizado para divulgação no site <http://www.bnc.org.br>

7.12 Incumbirá à licitante acompanhar as operações no Sistema Eletrônico durante a sessão pública da Concorrência Eletrônica, ficando responsável pelo ônus decorrente da perda de negócios diante da inobservância de quaisquer mensagens emitidas pelo Sistema ou de sua desconexão.

7.13 A desistência em apresentar lance implicará exclusão da licitante da etapa de lances e na manutenção do último preço por ela apresentado, para efeito de ordenação das propostas de preços.

7.14 Em relação a itens **NÃO** exclusivos para participação de microempresas e empresas de pequeno porte, uma vez encerrada a etapa de lances, será efetuada a verificação automática. O sistema identificará em coluna própria às microempresas e empresas de pequeno porte participantes, procedendo à comparação com os valores da primeira colocada, se esta for empresa de maior porte, assim como das demais classificadas, para o fim de aplicar-se o disposto nos arts. 44 e 45 da LC nº 123, de 2006.

7.15 Entende-se como empate àquelas situações em que as propostas apresentadas pelas microempresas e empresas de pequeno porte sejam iguais ou até 10% (dez por cento) superiores a proposta mais bem classificada, depois de encerrada a etapa de lances.

7.16 A mais bem classificada nos termos do item anterior terá o direito de encaminhar uma última oferta para desempate, obrigatoriamente em valor inferior ao da primeira colocada, no prazo de 5 (cinco) minutos controlados pelo sistema, contados após a

comunicação automática para tanto.

7.17 Caso a microempresa ou a empresa de pequeno porte melhor classificada desista ou não se manifeste no prazo estabelecido, serão convocadas as demais licitantes microempresa e empresa de pequeno porte que se encontrem naquele intervalo de 10% (dez por cento), na ordem de classificação, para o exercício do mesmo direito, no prazo estabelecido no subitem anterior.

7.18 No caso de equivalência dos valores apresentados pelas microempresas e empresas de pequeno porte que se encontrem nos intervalos estabelecidos nos subitens anteriores, será realizado sorteio entre elas para que se identifique aquela que primeiro poderá apresentar melhor oferta.

7.19 Na hipótese de não contratação nos termos previstos neste item, convocação será em favor da proposta originalmente vencedora do certame.

7.20 O disposto no item 7.14 somente se aplicará quando a melhor oferta inicial não tiver sido apresentada por microempresa ou empresa de pequeno porte.

7.21 Havendo eventual empate entre propostas ou lances, o critério de desempate será aquele previsto no art. 60 da Lei Federal Nº 14.133, de 2021, nesta ordem:

7.21.1 disputa final, hipótese em que os licitantes empatados poderão apresentar nova proposta em ato contínuo à classificação;

7.21.2 avaliação do desempenho contratual prévio dos licitantes, para a qual deverão preferencialmente ser utilizados registros cadastrais para efeito de atesto de cumprimento de obrigações previstos nesta Lei;

7.21.3 desenvolvimento pelo licitante de ações de equidade entre homens e mulheres no ambiente de trabalho, conforme regulamento;

7.21.4 desenvolvimento pelo licitante de programa de integridade, conforme orientações dos órgãos de controle.

7.22 Persistindo o empate, será assegurada preferência, sucessivamente, aos bens e serviços produzidos ou prestados por:

7.22.1 empresas estabelecidas no território do Estado ou do Distrito Federal do órgão ou entidade da Administração Pública estadual ou distrital licitante ou, no caso de licitação realizada por órgão ou entidade de Município, no território do Estado em que este se localize;

7.22.2 empresas brasileiras;

7.22.3 empresas que invistam em pesquisa e no desenvolvimento de tecnologia no País;

7.22.4 empresas que comprovem a prática de mitigação, nos termos da Lei nº 12.187, de 29 de dezembro de 2009.

7.23 Encerrada a etapa de envio de lances da sessão pública, na hipótese da proposta do primeiro colocado permanecer acima do preço máximo ou inferior ao desconto definido para a contratação, o agente de Contratação poderá negociar condições mais vantajosas, após definido o resultado do julgamento.

7.23.1 A negociação poderá ser feita com os demais licitantes, segundo a ordem de classificação inicialmente estabelecida, quando o primeiro colocado, mesmo após a negociação, for desclassificado em razão de sua proposta permanecer acima do preço máximo definido pela Administração.

7.23.2 A negociação será realizada por meio do sistema, podendo ser acompanhada pelos demais licitantes.

7.23.3 O resultado da negociação será divulgado a todos os licitantes e anexado aos autos do processo licitatório.

7.24. A proposta do licitante classificado em primeiro lugar adequada ao último lance ofertado deverá ser encaminhada no prazo de 02 (duas) horas no próprio sistema, a contar da solicitação do agente de contratação e deverá:

- Vir acompanhada das planilhas com indicação dos quantitativos e dos custos unitários, o Cronograma Físico-Financeiro e Critérios de Pagamentos, bem como o detalhamento das bonificações e Despesas Indiretas (BDI) e dos Encargos Sociais (ES).
- O licitante deverá encaminhar as planilhas com indicação dos quantitativos e dos custos unitários, o Cronograma Físico-Financeiro e Critérios de Pagamentos, bem como o detalhamento das bonificações e Despesas Indiretas (BDI) e dos Encargos Sociais (ES) nos formatos PDF (devidamente assinado pelo responsável técnico) e também em EXCEL (apenas para conferência, não é necessário assinatura).

Na planilha orçamentária e na planilha de composição do BDI, a empresa deverá propor, respectivamente, valores para os preços unitários/totais e para os Benefícios e Despesas Indiretas (BDI) com duas casas decimais após a vírgula. Caso os valores mencionados sejam inseridos na planilha através de fórmulas, deverá ser utilizada a função truncar(...) do Microsoft Excel, limitando em duas casas decimais, para eliminar as divergências de arredondamento. Todos os preços unitários devem ser iguais ou inferiores em relação aos preços adotados pelo município;

Para preenchimento do BDI/LDI, as empresas participantes deverão observar o Acórdão nº 2622/2013 – TCU – Plenário e a Lei nº 12.546/2011 vigente;

Caso a empresa opte por valores na composição do BDI/LDI fora dos limites

estabelecidos pelo Acórdão Nº. 2622/2013 – TCU – Plenário, a mesma deve apresentar uma justificativa técnica, esclarecendo a definição de tais valores;

As empresas participantes optantes da desoneração deverão apresentar uma declaração, informando o CNAE que representa a atividade de maior receita da empresa na reforma objeto da licitação.²

7.24.1 ser redigida em língua portuguesa, datilografada ou digitada, em uma via, sem emendas, rasuras, entrelinhas ou ressalvas, devendo a última folha ser assinada e as demais rubricadas pelo licitante ou seu representante legal.

7.24.2 conter a indicação do banco, número da conta e agência do licitante vencedor, para fins de pagamento.

7.24.3 O licitante poderá assinar a proposta final que é disponibilizada no sistema (ASSINAR P. FINAL).

7.24.4 O LICITANTE DEVERÁ COLOCAR NO CAMPO OBSERVAÇÃO DO SISTEMA OU INFORMAR NO CHAT: O REPRESENTANTE LEGAL PARA FINS DE ASSINATURA DO CONTRATO E DADOS BANCÁRIOS PARA PAGAMENTO).

7.24.5 O EMAIL INFORMADO PELA LICITANTE DEVERÁ SER DO REPRESENTANTE LEGAL DA EMPRESA. POIS ESSE EMAIL SERÁ UTILIZADO PARA ENCAMINHAMENTO DAS ATAS E CONTRATOS PARA ASSINATURA.

7.25 Quando da atualização da proposta de preço, o licitante deverá atualizar observando os valores unitários e globais os quais deverão ser menores ou iguais aos valores máximos/referência expressos no projeto básico, sob pena de desclassificação.

7.26 Ocorrendo divergência entre os preços unitários e o preço global, prevalecerão os primeiros; no caso de divergência entre os valores numéricos e os valores expressos por extenso, prevalecerão estes últimos.

7.27 É facultado o agente de contratação prorrogar o prazo estabelecido, a partir de solicitação fundamentada feita no chat pelo licitante, antes de findo o prazo.

7.28 Após a negociação do preço, o agente de Contratação iniciará a fase de aceitação e julgamento da proposta.

8. DA ACEITABILIDADE DA PROPOSTA

8.1 Encerrada a etapa de negociação, o agente de contratação examinará a proposta classificada em primeiro lugar quanto à adequação ao objeto e à compatibilidade do preço

² Documentação solicitada nos itens 11.2 a 11.5 do Projeto Básico.

em relação ao máximo estipulado para contratação neste Edital e nos demais documentos, observado o disposto no Decreto Municipal n.004/2024.

8.2 Será desclassificada a proposta ou o lance vencedor, que apresentar preço final superior ao preço máximo fixado, ou que apresentar preço manifestamente inexequível.

8.3 Considera-se inexequível a proposta que apresente preços global ou unitários simbólicos, irrisórios ou de valor zero, incompatíveis com os preços dos insumos e salários de mercado, acrescidos dos respectivos encargos, ainda que o ato convocatório da licitação não tenha estabelecido limites mínimos, exceto quando se referirem a materiais e instalações de propriedade do próprio licitante, para os quais ele renuncie a parcela ou à totalidade da remuneração.

8.4 Qualquer interessado poderá requerer que se realizem diligências para aferir a exequibilidade e a legalidade das propostas, devendo apresentar as provas ou os indícios que fundamentam a suspeita.

8.5 Na hipótese de necessidade de suspensão da sessão pública para a realização de diligências, com vistas ao saneamento das propostas, a sessão pública somente poderá ser reiniciada mediante aviso prévio no sistema com, no mínimo, vinte e quatro horas de antecedência, e a ocorrência será registrada em ata.

8.6 O agente de Contratação poderá convocar o licitante para enviar documento digital complementar, por meio de funcionalidade disponível no sistema, no prazo de 02 (duas) horas, sob pena de não aceitação da proposta.

8.6.1 O prazo estabelecido poderá ser prorrogado pelo Agente de contratação por solicitação fundamentada feita no chat pelo licitante, formulada antes de findo o prazo, e formalmente aceita pelo agente de contratação.

8.6.2 Dentre os documentos passíveis de solicitação pelo agente de contratação, destacam-se os que contenham as características do material ofertado, tais como marca, modelo, tipo, fabricante e procedência, além de outras informações pertinentes, a exemplo de catálogos, folhetos ou propostas, encaminhados por meio eletrônico, ou, se for o caso, por outro meio e prazo indicados pelo agente de contratação, sem prejuízo do seu ulterior envio pelo sistema eletrônico, sob pena de não aceitação da proposta.

8.6.3 Se a proposta ou lance vencedor for desclassificado, o Agente de Contratação examinará a proposta ou lance subsequente, e, assim sucessivamente, na ordem de classificação.

8.6.4 Havendo necessidade, o agente de Contratação suspenderá a sessão, informando no “chat” a nova data e horário para a sua continuidade.

8.6.5 O Agente de Contratação poderá encaminhar, por meio do sistema eletrônico, contraproposta ao licitante que apresentou o lance mais vantajoso, com o fim de negociar a obtenção de melhor preço, vedada a negociação em condições diversas das previstas neste Edital.

8.6.6 Também nas hipóteses em que o Agente de contratação não aceitar a proposta e passar à subsequente, poderá negociar com o licitante para que seja obtido preço melhor.

8.6.7 A negociação será realizada por meio do sistema, podendo ser acompanhada pelos demais licitantes.

8.6.8 Encerrada a análise quanto à aceitação da proposta, o agente de contratação verificará a habilitação do licitante, observado o disposto neste Edital.

8.6.9 Para a Proposta de preços readequada solicitamos a apresentação dos seguintes itens:

- 1) Orçamento detalhado, com indicação dos respectivos preços unitários e totais e composições de preços unitários para todos os itens do orçamento base, obedecendo à sequência estabelecida pela Planilha Orçamentária constante do Projeto Básico, devendo as especificações, unidades e quantidades dos serviços estarem rigorosamente idêntica às constantes referida planilha;
- 2) Composição detalhada do BDI (Bonificação e Despesas Indiretas) utilizado para compor os preços ofertados, discriminando despesas administrativas, despesas financeiras, tributos e rentabilidade, cujo percentual não poderá ultrapassar o estipulado no Projeto Básico;
- 3) Cronograma Físico Financeiro, considerando a Proposta apresentada e as informações previstas no Projeto Básico.
- 4) Nos custos unitários deverão estar incluídos todos os encargos sociais que incidam sobre os mesmos, bem como os custos indiretos, tais como: materiais, mão de obra, impostos, taxas, despesas administrativas, transportes, seguros e lucros, e ainda as despesas de conservação, até o recebimento do objeto licitado pela fiscalização do Município;
- 5) Composição detalhada dos encargos sociais utilizados para formação do preço unitário
- 6) Composição auxiliares referente à mão de obra utilizada, lembrado que os salários considerados nos cálculos da proposta, não poderão ser inferiores aos estabelecidos em convenção coletiva ou convenções trabalhistas e os encargos sociais, complementares e tributários, deverão estar de acordo com as alíquotas definidas na legislação vigente.

9. DA HABILITAÇÃO

9.1 Como condição prévia ao exame da documentação de habilitação do licitante detentor da proposta classificada em primeiro lugar, o agente de Contratação verificará o eventual descumprimento das condições de participação, especialmente quanto à existência de sanção que impeça a participação no certame ou a futura contratação, mediante a consulta aos seguintes cadastros:

- Cadastro Nacional de Empresas Inidôneas e Suspensas - CEIS, mantido pela Controladoria-Geral da União

(<https://www.portaltransparencia.gov.br/sancoes/ceis>);

- Cadastro Nacional de Empresas Punidas – CNEP, mantido pela Controladoria-Geral da União (<https://www.portaltransparencia.gov.br/sancoes/cnep>)

Caso não seja possível a consulta nos cadastros acima, a consulta poderá ser substituída pela certidão Consolidada Jurídica (<https://certidoes-apf.apps.tcu.gov.br/>) e Certidão Negativa de Inidoneos e inabilitados dos sócios majoritários (<https://contas.tcu.gov.br/ords/f?p=704144:3:6596180056520::NO:3,4,6::>)

10.1.2 A consulta aos cadastros será realizada em nome da empresa licitante e também de seu sócio majoritário, por força do artigo 12 da Lei nº 8.429, de 1992, que prevê, dentre as sanções impostas ao responsável pela prática de ato de improbidade administrativa, a proibição de contratar com o Poder Público, inclusive por intermédio de pessoa jurídica daquela seja sócio majoritário.

10.1.2.1 Caso conste na Consulta de Situação do Fornecedor a existência de Ocorrências Impeditivas Indiretas, o gestor diligenciará para verificar se houve fraude por parte das empresas apontadas no Relatório de Ocorrências Impeditivas Indiretas.

10.1.2.2 A tentativa de burla será verificada por meio dos vínculos societários, linhas de fornecimento similares, dentre outros.

10.1.3 Constatada a existência de sanção, o agente de Contratação reputará o licitante inabilitado, por falta de condição de participação.

10.1.4 Quando permitida a participação de empresas estrangeiras que não funcionem no País, as exigências de habilitação serão atendidas mediante documentos equivalentes, inicialmente apresentados em tradução livre.

10.1.4.1 Na hipótese de o licitante vencedor ser empresa estrangeira que não funcione no País, para fins de assinatura do contrato ou da ata de registro de preços, os documentos exigidos para a habilitação serão traduzidos por tradutor juramentado no País e apostilados nos termos do disposto no Decreto nº 8.660, de 29 de janeiro de 2016, ou de outro que venha a substituí-lo, ou consularizados pelos respectivos consulados ou embaixadas.

10.1.5 Os documentos exigidos para fins de habilitação poderão ser substituídos por registro cadastral emitido por órgão ou entidade pública, desde que o registro tenha sido feito em obediência ao disposto na Lei Federal Nº 14.133/2021.

10.1.6 Somente haverá a necessidade de comprovação do preenchimento de requisitos mediante apresentação dos documentos originais não-digitais quando houver dúvida em relação à integridade do documento digital.

10.1.7 Não serão aceitos documentos de habilitação com indicação de CNPJ/CPF diferentes, salvo aqueles legalmente permitidos.

10.1.8 Se o licitante for a matriz, todos os documentos deverão estar em nome da matriz, e se o licitante for a filial, todos os documentos deverão estar em nome da filial, exceto aqueles documentos que, pela própria natureza, comprovadamente, forem emitidos somente em nome da matriz.

10.1.9 Serão aceitos registros de CNPJ de licitante matriz e filial com diferenças de números de documentos pertinentes à Certidão Conjunta de Débitos Relativos a Tributos Federais e à Dívida Ativa da União, emitida pela Secretaria da Receita Federal do Brasil ou pela Procuradoria-Geral da Fazenda Nacional, por constar no próprio documento que é válido para matriz e filiais, bem assim quanto ao Certificado de Regularidade do FGTS, quando o licitante tenha o recolhimento dos encargos centralizado, devendo, desta forma, apresentar o documento comprobatório de autorização para a centralização.

10.1.10 Os documentos relativos à habilitação somente serão exigidos em momento posterior ao julgamento das propostas, e apenas do licitante mais bem classificado. Os documentos exigidos para habilitação serão enviados por meio do sistema, **no prazo de 02 (DUAS HORAS)**, contado da solicitação do agente de Contratação.

Obs. O licitante classificado em 1º lugar deverá encaminhar, nos termos deste Edital, a documentação relacionada nos itens a seguir, para fins de habilitação:

HABILITAÇÃO JURÍDICA

10.1.10.1 A documentação relativa à habilitação jurídica consistirá em ato constitutivo, estatuto ou contrato social em vigor³, devidamente registrado, em se tratando de sociedades comerciais e, no caso de sociedades por ações, acompanhado de documento de eleição de seus administradores. No caso de alterações, será admitido o estatuto ou o contrato consolidado.

REGULARIDADE FISCAL

10.1.10.2 Prova de inscrição no Cadastro Nacional de Pessoa Jurídica (CNPJ), expedida no máximo 90 (noventa) dias antes da data do recebimento dos envelopes.

10.1.10.3 Prova de regularidade para com a Fazenda Federal e a Seguridade Social, mediante apresentação de Certidão Conjunta de Débitos Relativos a Tributos Federais e à Dívida Ativa da União, emitida pela Secretaria da Receita Federal do Brasil ou pela Procuradoria-Geral da Fazenda Nacional, em vigor.

10.1.10.4 Prova de regularidade para com a Fazenda Estadual do domicílio ou sede do licitante, mediante apresentação de Certidão emitida pela Secretaria competente do Estado, em vigor.

³ **NOTA EXPLICATIVA:** Se as alterações, em sua totalidade, tiverem sido consolidadas num só documento, devidamente registrado na Junta Comercial, bastará à apresentação do contrato social consolidado, documento que consubstancia a consolidação de todas as alterações realizadas. Do contrário, o licitante deverá apresentar a versão original (contrato de constituição da empresa) acompanhada das alterações promovidas e registradas no órgão competente.

10.1.10.5 Prova de regularidade para com a Fazenda Municipal do domicílio ou sede do licitante, mediante apresentação de certidão emitida pela Secretaria competente do Município, em vigor.

10.1.10.6 Prova de Regularidade relativa ao Fundo de Garantia por Tempo de Serviço –FGTS, emitida pela Caixa Econômica Federal, em vigor.

Prova de regularidade perante a Justiça do Trabalho, mediante a apresentação de

10.1.10.7 Certidão Negativa de Débitos Trabalhistas (CNDT), ou Certidão Positiva de Débitos Trabalhistas com os mesmos efeitos da CNDT conforme lei 12.440, de 07 de julho de 2011, em vigor.

QUALIFICAÇÃO TÉCNICA

10.1.10.8 Apresentar registro ou inscrição da empresa e de um responsável técnico junto ao Conselho Regional de Engenharia e Agronomia - CREA ou Conselho de Arquitetura e Urbanismo - CAU, da região a que estiverem vinculados.

10.1.10.9 Por ocasião da contratação, apresentar visto do CREA-PE ou CAU-PE, conforme o caso, para as empresas ou profissionais registrados em região diversa.

10.1.10.10 Comprovação da capacitação técnico-operacional, mediante a Comprovação de aptidão da licitante, pela execução de serviços compatíveis em características e prazos com o objeto da licitação, através de atestado(s) em nome da empresa, fornecido(s) por pessoas jurídicas de direito público ou privado:

SERVIÇOS:	QUANTIDADE
CONCRETO ARMADO FCK=30,0MPA, USINADO, BOMBEADO, ADENSADO E LANÇADO, PARA USO GERAL, COM FORMAS PLANAS EM COMPENSADO RESINADO 12MM (05 USOS)	6,22 m ³ – 40% do quantitativo previsto
REVESTIMENTO CERÂMICO PARA PAREDES INTERNAS COM PLACAS TIPO ESMALTADA DE DIMENSÕES 60X60 CM APLICADAS NA ALTURA INTEIRA DAS PAREDES. AF_02/2023_PE	106,33 m ² – 40% do quantitativo previsto
TELHAMENTO COM TELHA METÁLICA TERMOACÚSTICA E = 30 MM, COM ATÉ 2 ÁGUAS, INCLUSO IÇAMENTO. AF_07/2019	42,65 m ² – 40% do quantitativo previsto
ESTRUTURA METÁLICA P/ COBERTURA C/VIGAS-TRELIÇA PRATT UDC75 E TERÇAS EM UDC 127, 2 ÁGUAS, SEM LANTERNIN, VÃOS 6,0 A 10,0M, PINTADO 1 D OXIDO FERRO + 2 D ESMALTE EPÓXI BRANCO, EXCETO FORN. TELHAS – EXECUTADA	42,65 m ² – 40% do quantitativo previsto
ALVENARIA DE VEDAÇÃO DE BLOCOS CERÂMICOS FURADOS NA HORIZONTAL DE 9X19X29 CM (ESPESSURA 9 CM) E ARGAMASSA DE ASSENTAMENTO COM PREPARO EM BETONEIRA. AF_12/2021	112,01 m ² – 40% do quantitativo previsto

10.1.10.11 o pelo CREA ou CAU, em nome do profissional, relativa à execução dos serviços similares ao objeto licitado:

SERVIÇOS:
CONCRETO ARMADO FCK=30,0MPA, USINADO, BOMBEADO, ADENSADO E LANÇADO, PARA USO GERAL, COM FORMAS PLANAS EM COMPENSADO RESINADO 12MM (05 USOS)
REVESTIMENTO CERÂMICO PARA PAREDES INTERNAS COM PLACAS TIPO ESMALTADA DE DIMENSÕES 60X60 CM APLICADAS NA ALTURA INTEIRA DAS PAREDES. AF_02/2023_PE
TELHAMENTO COM TELHA METÁLICA TERMOACÚSTICA E = 30 MM, COM ATÉ 2 ÁGUAS, INCLUSO

LIÇAMENTO. AF_07/2019

ESTRUTURA METÁLICA P/ COBERTURA C/VIGAS-TRELIÇA PRATT UDC75 E TERÇAS EM UDC 127, 2 ÁGUAS, SEM LANTERNIN, VÃOS 6,0 A 10,0M, PINTADO 1 D OXIDO FERRO + 2 D ESMALTE EPÓXI BRANCO, EXCETO FORN. TELHAS - EXECUTADA

ALVENARIA DE VEDAÇÃO DE BLOCOS CERÂMICOS FURADOS NA HORIZONTAL DE 9X19X29 CM (ESPESSURA 9 CM) E ARGAMASSA DE ASSENTAMENTO COM PREPARO EM BETONEIRA.

AF_12/2021

10.1.10.12 As condições de habilitação técnica deverão ser mantidas durante toda a execução do objeto. É requisito que o responsável técnico acima elencado comprove o efetivo e formal vínculo com a licitante, na condição de sócio por intermédio de contrato/estatuto social, na condição de empregado pelo registro em Carteira de Trabalho e Previdência Social ou na condição de prestador de serviços com contrato escrito firmado com a licitante.

10.1.10.13 Os responsáveis técnicos e/ou membros da equipe técnica acima elencados deverão pertencer ao quadro permanente da empresa licitante, na data prevista para entrega da proposta, entendendo-se como tal, para fins deste certame, o sócio que comprove seu vínculo por intermédio de contrato social/estatuto social; o administrador ou o diretor; o empregado devidamente registrado em Carteira de Trabalho e Previdência Social; e o prestador de serviços com contrato escrito firmado com o licitante, ou com declaração de compromisso de vinculação contratual futura, caso o licitante se sagre vencedor desta licitação.

10.1.10.14 Os profissionais participantes da Equipe Técnica deverão ser os mesmos que assinarão as ARTs de execução de obras /serviços.

10.1.10.15 Os atestados de capacidade técnico-profissional, ou Anotações de Responsabilidade Técnica (ART's) e Certificado de Acervo deverão estar devidamente registrados no Conselho Regional Técnico (CAT) de Engenharia (CREA) da região onde os serviços foram executados, comprovando que os responsáveis técnicos constantes do quadro técnico da licitante executam ou executaram serviços similares, em vulto e tipologia aos da contratação pretendida.

QUALIFICAÇÃO ECONÔMICO – FINANCEIRA:

10.1.10.16 Certidão negativa de falência ou recuperação judicial expedida pelo distribuidor da sede do licitante, **INCLUSIVE**, processos eletrônicos (PJ-e) de 1º e 2º grau; com data de expedição ou revalidação dos últimos **90 (noventa) dias** anteriores à data da realização da licitação, prevista no **subitem 2.3 deste Edital**, caso o documento não consigne prazo de validade.

- Nas comarcas onde não houver Processo Judicial Eletrônico (PJ-e), o licitante deverá apresentar declaração comprobatória expedida pelo distribuidor da sede da pessoa jurídica, sob pena de Inabilitação.

10.1.10.17 **Balanco e demonstrações contábeis** com os respectivos Termos de Abertura e Encerramento, autenticados e registrados (chancelado) na Junta Comercial do Estado da sede da Licitante **referentes aos dois últimos exercícios sociais (2023 e 2024)**, que demonstrem resultados superiores a 1 (um) para os

índices de Liquidez Geral (LG), Liquidez Corrente (LC) e Solvência Geral (SG).
(Acórdão TCU n.º 1214/2013-Plenário e IN SLTI n.º 02/2008 e alterações posteriores):

LG = Ativo Circulante + Realizável a Longo Prazo
Passivo Circulante + Exigível a Longo Prazo

SG = $\frac{\text{Ativo Total}}{\text{Passivo Circulante} + \text{Exigível a Longo Prazo}}$

LC = $\frac{\text{Ativo Circulante}}{\text{Passivo Circulante}}$

- 10.1.10.18** Será aceita também a apresentação de **balanços e demais demonstrações contábeis intermediárias**, referentes ao **exercício em curso**, na forma da Lei, devidamente **assinados pelo representante legal e pelo Contador responsável, e registrados em Junta Comercial**.
- 10.1.10.19** Empresa criada no exercício em curso: fotocópias do Balanço de Abertura, devidamente registrado ou autenticado (chancelado) na Junta Comercial da sede ou domicílio da licitante.
- 10.1.10.20** O balanço patrimonial e as demonstrações contábeis deverão estar assinados por contador ou por outro profissional equivalente e pelo Diretor da empresa, devidamente registrado no Conselho Regional de Contabilidade.
- 10.1.10.21** Os balanços emitidos via Sistema Público de Escrituração Fiscal Digital - Sped Fiscal, serão aceitos devidamente autenticados, mediante recibo de entrega emitido pelo sped, conforme autoriza o art. 78 -A, §1.º e § 2.º do Decreto n.º 1.800/1996, alterado pelo Decreto n.º 8.683/2016.
- 10.1.10.22** Caso os **índices citados** na alínea “b” anterior demonstrem resultados **iguais ou inferiores a 1 (um)**, a licitante deverá **comprovar patrimônio líquido de 10% (dez por cento) do valor estimado da contratação**, por meio da apresentação do **balanço patrimonial e demonstrações contábeis do último exercício social**, apresentados na forma da lei, vedada a substituição por balancetes ou balanços provisórios, podendo ser atualizados por índices oficiais, quando encerrados há mais de 3 (três) meses da data da apresentação da proposta (Acórdão TCU nº 1214/2013-Plenário e IN SLTI n.º 02/2008 e alterações posteriores).
- 10.1.10.23** *A justificativa de se exigir a demonstração da qualificação econômico-financeira das licitantes foi por demais salutar, eis que, atendendo ao princípio da continuidade do serviço público, evitem-se paralisações por deficiência de recursos monetários. O objetivo é o de poder verificar a saúde financeira da licitante, evitando a participação de empresas que apresentem dependência econômica, isto é, aquelas que não possam executar os serviços às próprias expensas.*

APRESENTAÇÃO DAS SEGUINTE DECLARAÇÕES:

Praça São Félix, 20 - Centro, Camocim de São Félix - PE, 55665-000 Fone: (81) 3743-1156

10.1.10.24 Declaração de que não utiliza, direta ou indiretamente, mão de obra de menores conforme as disposições contidas no art. 7, XXXIII da Constituição Federal de 1988, de acordo com o modelo do **ANEXO XI** deste edital, assinada por sócio, dirigente, proprietário ou procurador da licitante, com o número da identidade do declarante.

10.1.10.25 Declaração de Inexistência de Fato Impeditivo nos termos do modelo constante do **ANEXO XIII**, deste Edital, assinada por sócio, dirigente, proprietário ou procurador da licitante, com o número da identidade do declarante.

10.1.10.26 Declaração expressa, conforme modelo constante no **ANEXO XVI** de que o sócio ou diretor não ocupa cargo ou função de chefia, assessoramento ou função de confiança, no Município de Camocim de São Félix.

10.1.10.27 Declaração expressa, conforme modelo constante no **ANEXO XII** de pleno conhecimento e atendimento às exigências de habilitação.

10.1.10.28 Declaração de Elaboração Independente de Proposta, de acordo com o modelo do **ANEXO XIV** deste edital, assinada por sócio, dirigente, proprietário ou procurador da licitante, com o número da identidade do declarante.

10.1.10.29 Declaração de Opção para Microempresa e Empresa de Pequeno Porte, de acordo com o modelo do **ANEXO XV** deste edital; **deverá comprovar tal condição mediante Certidão Simplificada, emitida pela junta comercial competente, e/ou Comprovante de opção pelo Simples obtido através do site da Secretaria da Receita Federal, <http://www.receita.fazenda.gov.br/PessoaJuridica/simples/simples.htm> com data de GERAÇÃO e EXPEDIÇÃO dos últimos 30 (trinta) dias anteriores à data da realização da licitação**, assinada por sócio, dirigente, proprietário ou procurador da licitante, com o número da identidade do declarante.

10.11. Qualquer informação incompleta ou inverídica constante dos documentos apresentados apurada pelo agente de Contratação, mediante simples conferência ou diligência, implicará na inabilitação da respectiva licitante e envio dos documentos para o M.P.P.E(Ministério Público de Pernambuco), para apuração, se possível, de prática delituosa, conforme art. 155 e seguintes da Lei Federal Nº 14.133/2021.

10.12. Não serão aceitos protocolos de pedidos ou solicitações de documentos, em substituição aos documentos requeridos no presente Edital.

10.13. A existência de restrição relativamente à regularidade fiscal e trabalhista não impede que a licitante qualificada como microempresa ou empresa de pequeno porte seja declarada vencedora, uma vez que atenda a todas as demais exigências do edital.

10.14. Caso a proposta mais vantajosa seja ofertada por licitante qualificada como microempresa ou empresa de pequeno porte, e uma vez constatada a existência de alguma restrição no que tange à regularidade fiscal e trabalhista, a mesma será convocada para, no prazo de 5 (cinco) dias úteis, após a declaração do vencedor,

comprovar a regularização. O prazo poderá ser prorrogado por igual período, a critério da administração pública, quando requerida pelo licitante, mediante apresentação de justificativa.

10.15. A não-regularização fiscal e trabalhista no prazo previsto no subitem anterior acarretará a inabilitação do licitante, sem prejuízo das sanções previstas neste Edital, sendo facultada a convocação dos licitantes remanescentes, na ordem de classificação. Se, na ordem de classificação, seguir-se outra microempresa, empresa de pequeno porte ou sociedade cooperativa com alguma restrição na documentação fiscal e trabalhista, será concedido o mesmo prazo para regularização.

10.16. Havendo necessidade de analisar minuciosamente os documentos exigidos, o agente de Contratação suspenderá a sessão, informando no “chat” a nova data e horário para a continuidade da mesma.

10.17. Após a entrega dos documentos para habilitação, não será permitida a substituição ou a apresentação de novos documentos, salvo em sede de diligência, para (Lei Federal Nº 14.133/2021, art. 64, e IN 73/2022, art. 39, §4º):

- a) complementação de informações acerca dos documentos já apresentados pelos licitantes e desde que necessária para apurar fatos existentes à época da abertura do certame; e
- b) atualização de documentos cuja validade tenha expirado após a data de recebimento das propostas.

10.18. Na análise dos documentos de habilitação, a comissão de contratação poderá sanar erros ou falhas, que não alterem a substância dos documentos e sua validade jurídica, mediante decisão fundamentada, registrada em ata e acessível a todos, atribuindo-lhes eficácia para fins de habilitação e classificação.

10.19. Na hipótese de o licitante não atender às exigências para habilitação, o agente de Contratação examinará a proposta subsequente e assim sucessivamente, na ordem de classificação, até a apuração de uma proposta que atenda ao presente edital, observado o prazo disposto no subitem 10.1.10.

10.20. A verificação pelo agente de Contratação, em sítios eletrônicos oficiais de órgãos e entidades emissores de certidões constitui meio legal de prova, para fins de habilitação.

10.21. Será inabilitado o licitante que não comprovar sua habilitação, seja por não apresentar quaisquer dos documentos exigidos, ou apresentá-los em desacordo com o estabelecido neste Edital.

10.22. Constatado o atendimento às exigências de habilitação fixadas no Edital, o licitante será declarado vencedor.

10.23. As Certidões que não possuírem prazo de validade, somente serão aceitas com data de emissão não superior a 90 (noventa) dias consecutivos de antecedência da data

de abertura da sessão deste Pregão.

11. DOS RECURSOS ADMINISTRATIVOS

11.1 A interposição de recurso referente ao julgamento das propostas, à habilitação ou inabilitação de licitantes, à anulação ou revogação da licitação, observará o disposto no art. 165 da Lei Federal Nº 14.133, de 2021 e art. 40 da IN 73/2022.

11.1.1. O prazo recursal é de 3 (três) dias úteis, contados da data de intimação ou de lavratura da ata.

11.2. Quando o recurso apresentado impugnar o julgamento das propostas ou o ato de habilitação ou inabilitação do licitante:

11.2.1. a intenção de recorrer deverá ser manifestada imediatamente, sob pena de preclusão;

11.2.2. o prazo para apresentação das razões recursais será iniciado na data de intimação ou de lavratura da ata de habilitação ou inabilitação;

11.2.3. na hipótese de adoção da inversão de fases prevista no § 1º do art. 17 da Lei Federal Nº 14.133, de 2021, o prazo para apresentação das razões recursais será iniciado na data de intimação da ata de julgamento.

11.3. Os recursos deverão ser encaminhados em campo próprio do sistema.

11.4. O recurso será dirigido à autoridade que tiver editado o ato ou proferido a decisão recorrida, a qual poderá reconsiderar sua decisão no prazo de 3 (três) dias úteis, ou, nesse mesmo prazo, encaminhar recurso para a autoridade superior, a qual deverá proferir sua decisão no prazo de 10 (dez) dias úteis, contado do recebimento dos autos.

11.5. Os recursos interpostos fora do prazo não serão conhecidos.

11.6. O prazo para apresentação de contrarrazões ao recurso pelos demais licitantes será de 3 (três) dias úteis, contados da data da intimação pessoal ou da divulgação da interposição do recurso, assegurada a vista imediata dos elementos indispensáveis à defesa de seus interesses.

11.7. O recurso e o pedido de reconsideração terão efeito suspensivo do ato ou da decisão recorrida até que sobrevenha decisão final da autoridade competente.

11.8. O acolhimento do recurso invalida tão somente os atos insuscetíveis de aproveitamento.

11.9. Os autos do processo permanecerão com vista franqueada aos interessados no endereço constante neste Edital.

12. DA REABERTURA DA SESSÃO PÚBLICA

12.1. A sessão pública poderá ser reaberta:

12.1.1. Nas hipóteses de provimento de recurso que leve à anulação de atos anteriores à realização da sessão pública precedente ou em que seja anulada a própria sessão pública, situação em que serão repetidos os atos anulados e os que dele dependam.

12.1.2. Quando houver erro na aceitação do preço melhor classificado ou quando o licitante declarado vencedor não assinar o contrato, não retirar o instrumento equivalente ou não comprovar a regularização fiscal e trabalhista, nos termos do art. 43, §1º da LC nº 123/2006. Nessas hipóteses, serão adotados os procedimentos imediatamente posteriores ao encerramento da etapa de lances.

12.2. Todos os licitantes remanescentes deverão ser convocados para acompanhar a sessão reaberta.

12.2.1. A convocação se dará por meio do sistema eletrônico ("chat").

13. DA ADJUDICAÇÃO E HOMOLOGAÇÃO

13.1. O objeto da licitação será adjudicado e homologado ao licitante declarado vencedor, por ato da autoridade Competente.

14. DA GARANTIA DE EXECUÇÃO

14.1. Conforme regras constantes da Minuta de Contrato.

15. DO TERMO DE CONTRATO OU INSTRUMENTO EQUIVALENTE

15.1. Após a homologação da licitação, em sendo realizada a contratação, será firmado Termo de Contrato ou emitido instrumento equivalente.

15.2. Os adjudicatários serão convocados eletronicamente por meio do e-mail, para assinar o contrato, nos termos da Minuta de Contrato. Os signatários devem configurar seu correio eletrônico para que os e-mails não sejam direcionados para a caixa de Spam. Uma vez que o contrato for emitido, a convocação se dará imediatamente, devendo o(s) responsável(is) assinar o contrato, no prazo máximo de 03 (três) dias úteis, sob pena de decair o direito à contratação, sem prejuízo da aplicação das sanções cabíveis.

15.2.1. Alternativamente à convocação para comparecer perante o órgão ou entidade para a assinatura do Termo de Contrato ou aceite do instrumento equivalente, a Administração poderá encaminhá-lo para assinatura ou aceite da Adjudicatária, mediante correspondência postal com aviso de recebimento (AR) ou meio eletrônico, para que seja assinado ou aceito no prazo de 05 (cinco) dias úteis, a contar da data de seu recebimento.

15.2.2. No caso de ser indicado signatário sem os devidos poderes para responder e contrair obrigações pela CONTRATADA, serão aplicadas as penalidades previstas

neste contrato e na Lei.

15.2.3. A convocação para a assinatura do instrumento contratual ocorre unicamente através do e-mail e telefone informados pela CONTRATADA.

15.2.4. Após envio do contrato para assinaturas, a CONTRATADA deverá assiná-lo no prazo máximo de 3 (três) dias úteis, sob pena de decair o direito à contratação, sem prejuízo da aplicação das sanções cabíveis.

15.2.5. O prazo previsto no subitem anterior poderá ser prorrogado, por igual período, por solicitação justificada do adjudicatário e aceita pela Administração.

15.3. O Aceite da Nota de Empenho ou do instrumento equivalente, emitida à empresa adjudicada, implica no reconhecimento de que:

- referida Nota está substituindo o contrato, aplicando-se à relação de negócios ali estabelecida as disposições da Lei Federal Nº 14.133/2021;
- a contratada se vincula à sua proposta e às previsões contidas no Edital e demais documentos;
- a contratada reconhece que as hipóteses de rescisão são aquelas previstas nos artigos 137, 138 e 139 da Lei Federal Nº 14.133/2021 e reconhece os direitos da Administração previstos nos artigos 79 e 80 da mesma Lei.

15.4. O prazo de vigência da contratação e a possibilidade de sua prorrogação é conforme previsão no instrumento contratual ou no projeto básico.

15.5. Na assinatura do contrato, será exigida a comprovação das condições de habilitação consignadas no edital, que deverão ser mantidas pelo licitante durante a vigência do contrato.

15.6. Na hipótese de o vencedor da licitação não comprovar as condições de habilitação consignadas no edital ou se recusar a assinar o contrato, a Administração, sem prejuízo da aplicação das sanções das demais cominações legais cabíveis a esse licitante, poderá convocar outro licitante, respeitada a ordem de classificação, para, após a comprovação dos requisitos para habilitação, analisada a proposta e eventuais documentos complementares e, feita a negociação, assinar o contrato.

16. DO REAJUSTAMENTO E DO REEQUILÍBRIO

16.1. As regras acerca do reajustamento e do reequilíbrio são as estabelecidas na Minuta de Contrato.

16.2. As solicitações de reajuste e/ou reequilíbrio devem ser enviadas através do e-mail: cpl.camocimsfelix@gmail.com

17. DO INÍCIO DA EXECUÇÃO E DA FISCALIZAÇÃO

17.1. Os critérios de recebimento e aceitação do objeto e de fiscalização estão previstos

no Projeto Básico.

18. DAS OBRIGAÇÕES DA CONTRATANTE E DA CONTRATADA

18.1. As obrigações da Contratante e da Contratada são as estabelecidas na Minuta de Contrato.

19. DO PAGAMENTO

19.1. As regras acerca do pagamento são as estabelecidas no Projeto Básico.

19.2. Haverá retenção na fonte do imposto de renda – IR em conformidade com a Instrução Normativa Nº 1.234/2012, e suas alterações, da Receita Federal.

19.3. As notas fiscais deverão ser emitidas em observância às regras de retenção dispostas na Instrução Normativa Nº 1.234/2012, e suas alterações, da Receita Federal, sob pena de não aceitação por parte do contratante.

19.4. Juntamente com a Nota Fiscal/Fatura, deverão ser apresentadas cópias dos comprovantes de recolhimento dos encargos previdenciários relativos ao pessoal alocado para o desenvolvimento do objeto do Contrato, sem as quais os pagamentos não serão efetuados.

19.5. Ocorrendo atraso de pagamento por culpa exclusiva da Administração, o pagamento será realizado acrescido de atualização financeira, entre as datas do vencimento e do efetivo pagamento, de acordo com a variação pelo Índice Nacional de Custo da Construção (INCC), ou outro índice que venha substituí-lo, conforme a legislação vigente, acrescido de juros de 1% ao ano.

20. DAS INFRAÇÕES ADMINISTRATIVAS E SANÇÕES

20.1. Comete infração administrativa, nos termos da lei, o licitante que, com dolo ou culpa:

20.1.1. deixar de entregar a documentação exigida para o certame ou não entregar qualquer documento que tenha sido solicitado pelo agente de Contratação/Comissão durante o certame;

20.1.2. Salvo em decorrência de fato superveniente devidamente justificado, não manter a proposta em especial quando:

- 20.1.2.1** não enviar a proposta adequada ao último lance ofertado ou após a negociação;
- 20.1.2.2** recusar-se a enviar o detalhamento da proposta quando exigível;
- 20.1.2.3** pedir para ser desclassificado quando encerrada a etapa competitiva;
- 20.1.2.4** deixar de apresentar amostra; ou
- 20.1.2.5** apresentar proposta ou amostra em desacordo com as especificações do edital.

20.1.3. não celebrar o contrato ou não entregar a documentação exigida para a contratação, quando convocado dentro do prazo de validade de sua proposta.

20.1.3.1 recusar-se, sem justificativa, a assinar o contrato ou a ata de registro de preço, ou a aceitar ou retirar o instrumento equivalente no prazo estabelecido pela Administração.

20.1.4. apresentar declaração ou documentação falsa exigida para o certame ou prestar declaração falsa durante a licitação;

20.1.5. fraudar a licitação;

20.1.6. comportar-se de modo inidôneo ou cometer fraude de qualquer natureza, em especial quando:

20.1.6.1 induzir deliberadamente a erro no julgamento;

20.1.6.2 apresentar amostra falsificada ou deteriorada.

20.1.7 praticar atos ilícitos com vistas a frustrar os objetivos da licitação;

20.1.8 praticar ato lesivo previsto no art. 5º da Lei n.º 12.846, de 2013.

20.2 Com fulcro na Lei nº 14.133, de 2021, a Administração poderá, garantida a prévia defesa, aplicar aos licitantes e/ou adjudicatários as seguintes sanções, sem prejuízo das responsabilidades civil e criminal:

20.2.1 advertência;

20.2.2 multa;

20.2.3 impedimento de licitar e contratar; e

20.2.4 declaração de inidoneidade para licitar ou contratar, enquanto perdurarem os motivos determinantes da punição ou até que seja promovida sua reabilitação perante a própria autoridade que aplicou a penalidade.

20.3 Na aplicação das sanções serão considerados:

20.3.1 a natureza e a gravidade da infração cometida.

20.3.2 as peculiaridades do caso concreto;

20.3.3 as circunstâncias agravantes ou atenuantes;

20.3.4 os danos que dela provierem para a Administração Pública;

20.3.5 a implantação ou o aperfeiçoamento de programa de integridade, conforme normas e orientações dos órgãos de controle.

20.4 A multa será recolhida em percentual de 0,5% a 30% incidente sobre o valor do contrato licitado, recolhida no prazo máximo de **10 (dez) dias úteis**, a contar da comunicação oficial.

20.4.1 Para as infrações previstas nos subitens 20.1.1, 20.1.2 e 20.1.3, a multa será

de 0,5% a 15% do valor do contrato licitado.

20.4.2 Para as infrações previstas nos subitens 20.1.4, 20.1.5, 20.1.6, 20.1.7 e 20.1.8, a multa será de 15% a 30% do valor do contrato licitado.

22.5 As sanções de advertência, impedimento de licitar e contratar e declaração de inidoneidade para licitar ou contratar poderão ser aplicadas, cumulativamente ou não, à penalidade de multa.

20.6 Na aplicação da sanção de multa será facultada a defesa do interessado no prazo de 15 (quinze) dias úteis, contado da data de sua intimação.

20.7 A sanção de impedimento de licitar e contratar será aplicada ao responsável em decorrência das infrações administrativas relacionadas nos subitens 20.1.1, 20.1.2 e 20.1.3, quando não se justificar a imposição de penalidade mais grave, e impedirá o responsável de licitar e contratar no âmbito da Administração Pública direta e indireta do ente federativo a qual pertencer o órgão ou entidade, pelo prazo máximo de 3 (três) anos.

20.8 Poderá ser aplicada ao responsável a sanção de declaração de inidoneidade para licitar ou contratar, em decorrência da prática das infrações dispostas nos subitens 20.1.4, 20.1.5, 20.1.6, 20.1.7 e 20.1.8, bem como pelas infrações administrativas previstas nos subitens 20.1.1, 20.1.2 e 20.1.3 que justifiquem a imposição de penalidade mais grave que a sanção de impedimento de licitar e contratar, cuja duração observará o prazo previsto no art. 156, §5º, da Lei Federal Nº 14.133/2021.

20.9 A recusa injustificada do adjudicatário em assinar o contrato ou a ata de registro de preço, ou em aceitar ou retirar o instrumento equivalente no prazo estabelecido pela Administração, descrita no subitem 19.1.3, caracterizará o descumprimento total da obrigação assumida e o sujeitará às penalidades e à imediata perda da garantia de proposta em favor do órgão ou entidade promotora da licitação, nos termos do art. 45, §4º da IN SEGES/ME n.º 73, de 2022.

20.10 A apuração de responsabilidade relacionadas às sanções de impedimento de licitar e contratar e de declaração de inidoneidade para licitar ou contratar demandará a instauração de processo de responsabilização a ser conduzido por comissão composta por 2 (dois) ou mais servidores estáveis, que avaliará fatos e circunstâncias conhecidos e intimará o licitante ou o adjudicatário para, no prazo de 15 (quinze) dias úteis, contado da data de sua intimação, apresentar defesa escrita e especificar as provas que pretenda produzir.

20.11 Caberá recurso no prazo de 15 (quinze) dias úteis da aplicação das sanções de advertência, multa e impedimento de licitar e contratar, contado da data da intimação, o qual será dirigido à autoridade que tiver proferido a decisão recorrida, que, se não a reconsiderar no prazo de 5 (cinco) dias úteis, encaminhará o recurso com sua motivação à autoridade superior, que deverá proferir sua decisão no prazo máximo de 20 (vinte) dias úteis, contado do recebimento dos autos.

20.12 Caberá a apresentação de pedido de reconsideração da aplicação da sanção de declaração de inidoneidade para licitar ou contratar no prazo de 15 (quinze) dias úteis, contado da data da intimação, e decidido no prazo máximo de 20 (vinte) dias úteis, contado do seu recebimento.

20.13 O recurso e o pedido de reconsideração terão efeito suspensivo do ato ou da decisão recorrida até que sobrevenha decisão final da autoridade competente.

20.14 A aplicação das sanções previstas neste edital não exclui, em hipótese alguma, a obrigação de reparação integral dos danos causados.

21. DA IMPUGNAÇÃO AO EDITAL E DO PEDIDO DE ESCLARECIMENTO

21.1. Até 03 (três) dias úteis antes da data designada para a abertura da sessão pública, qualquer pessoa poderá impugnar este Edital.

21.2. A impugnação poderá ser realizada por forma eletrônica, pelo e-mail: cpl.camocimsfelix@gmail.com, através do sistema no site <https://http://www.bnc.org.br>.

21.3. Caberá o agente de Contratação, auxiliado pelos responsáveis pela elaboração deste Edital e demais documentos, decidir sobre a impugnação no prazo de até dois dias úteis contados da data de recebimento da impugnação.

21.4. Acolhida a impugnação, será definida e publicada nova data para a realização do certame.

21.5. Os pedidos de esclarecimentos referentes a este processo licitatório deverão ser enviados o agente de Contratação, até 03 (três) dias úteis anteriores à data designada para abertura da sessão pública, deverão ser realizados por forma eletrônica através do sistema.

21.6. O agente de Contratação responderá aos pedidos de esclarecimentos no prazo de dois dias úteis, contado da data de recebimento do pedido, e poderá requisitar subsídios formais aos responsáveis pela elaboração do edital e dos demais documentos.

21.7. As impugnações e pedidos de esclarecimentos não suspendem os prazos previstos no certame.

21.7.1. A concessão de efeito suspensivo à impugnação é medida excepcional e deverá ser motivada pelo agente de Contratação, nos autos do processo de licitação.

21.8. As respostas aos pedidos de esclarecimentos serão divulgadas pelo sistema e vincularão os participantes e a administração.

22. DOS RECURSOS ORÇAMENTÁRIOS

21.1 A Contratação do Objeto do presente Edital está orçada em R\$ **1.344.036,24** (um

milhão trezentos e quarenta e quatro mil tritna e seis reais e vinte quatro cetavos).

21.2 Os Créditos orçamentários destinados ao custeio das despesas decorrentes da **execução dos Serviços**, Objeto desta Licitação são oriundos da seguinte dotação orçamentária a seguir especificada, consignada no Orçamento do Município de Camocim de São Félix para o exercício de 2025, abaixo discriminada:

1	PREFEITURA MUNICIPAL DE CAMOCIM DE SÃO FÉLIX
02.09	SECRETARIA DE OBRS E URBANISMO
02.09.01	DEPARTAMENTO DE SERVIÇOS DE OBRAS PÚBLICAS
04.122.0150.1015.0000	CONSTRUÇÃO, AMPLIAÇÃO E OU REFORMA DE PRÉDIOS PARA ATIVIDADES GERAIS DA ADMINISTRAÇÃO
4.4.90.51	OBRAS E INSTALAÇÕES

DAS DISPOSIÇÕES GERAIS

22.1. Da sessão pública da Concorrência divulgar-se-á Ata da sessão no sistema eletrônico.

22.2. Não havendo expediente ou ocorrendo qualquer fato superveniente que impeça a realização do certame na data marcada, a sessão será automaticamente transferida para o primeiro dia útil subsequente, no mesmo horário anteriormente estabelecido, desde que não haja comunicação em contrário, pelo agente de Contratação.

22.3. Todas as referências de tempo no Edital, no aviso e durante a sessão pública observarão o horário de Brasília – DF.

22.4. Poderá ser utilizado certificado digital para a assinatura dos documentos, conforme a Lei Nº 14.063 de 23/09/2020.

22.5. As normas disciplinadoras da licitação serão sempre interpretadas em favor da ampliação da disputa entre os interessados, desde que não comprometam o interesse da Administração, o princípio da isonomia, a finalidade e a segurança da contratação.

22.6. Os licitantes devem estar cientes das condições para participação no certame e assumir a responsabilidade pela autenticidade de todos os documentos apresentados.

22.7. Na contagem dos prazos estabelecidos neste Edital e demais documentos, excluir-se-á o dia do início e incluir-se-á o do vencimento. Só se iniciam e vencem os prazos em dias e horário de expediente na Administração.

22.8. O desatendimento de exigências formais não essenciais não importará o afastamento do licitante, desde que seja possível o aproveitamento do ato, observados os princípios da isonomia e do interesse público.

22.9. Em caso de divergência entre disposições deste Edital ou demais peças que compõem o processo, prevalecerá as deste Edital.

22.10. O edital estará à disposição dos interessados na internet, no endereço eletrônico: <https://http://www.bnc.org.br/> e <http://transparencia.chagrande.pe.gov.br/app/pe/chagrande/1/quadro-de-avisos/275>

22.11. O licitante é responsável pela fidelidade e legitimidade das informações prestadas e dos documentos apresentados em qualquer fase desta licitação. A falsidade de qualquer documento apresentado ou a inverdade das informações nele contidas implicará na imediata desclassificação ou inabilitação do licitante, ou a rescisão contratual, sem prejuízo das sanções administrativas, civis e penais cabíveis.

22.12. Na análise da documentação e no julgamento das Propostas Comerciais, o agente de contratação poderá, a seu critério, solicitar o assessoramento técnico de órgãos ou de profissionais especializados.

22.13. O agente de contratação, no interesse da Administração, poderá adotar medidas saneadoras, durante o certame, e relevar omissões e erros formais, observadas na documentação e proposta, desde que não contrariem a legislação vigente, sendo possível a promoção de diligências junto aos licitantes, destinadas a esclarecer a instrução do processo, conforme disposto no § 2º, do art. 59 e art. 64 da Lei Federal Nº 14.133/2021.

22.14. Toda comunicação oficial ocorrerá no campo próprio do Sistema eletrônico (Avisos/Esclarecimentos/Impugnações), por e-mail ou publicação nos Diários Oficiais/Jornais de Grande Circulação, nos termos da legislação.

22.15. A participação do licitante nesta licitação implica no conhecimento integral dos termos e condições inseridas neste edital, bem como das demais normas legais que disciplinam a matéria.

22.16. É vedada a subcontratação de pessoa física ou jurídica se aquela e/ou seus dirigentes mantiverem vínculo de natureza técnica, comercial, econômica, financeira, trabalhista ou civil com dirigente do órgão ou entidade contratante ou com agente público que desempenhe função na licitação ou atue na fiscalização ou na gestão do contrato, ou se deles forem cônjuge, companheiro ou parente em linha reta, colateral, ou por afinidade, até o terceiro grau.

22.17. A presente licitação não importa, necessariamente, em contratação, podendo o Município de Camocim de São Félix/PE revogá-la, no todo ou em parte, por razões de interesse público, derivadas de fato superveniente comprovado, ou anulá-la por ilegalidade, de ofício ou por provocação, mediante ato escrito e fundamentado, disponibilizado no sistema para conhecimento dos licitantes.

22.18. Para atender a seus interesses, o Município de Camocim de São Félix/PE poderá alterar quantitativos, sem que isto implique alteração dos preços unitários ofertados, obedecidos os limites estabelecidos no art. 125, da Lei Federal Nº 14.133/2021.

22.19. O Município de Camocim de São Félix/PE poderá prorrogar, por conveniência exclusiva, a qualquer tempo, os prazos para recebimento das propostas ou para sua abertura.

22.20. O foro designado para julgamento de quaisquer questões judiciais resultantes deste Edital será o da Comarca de Camocim de São Félix/PE.

20.24 Integram este Edital, para todos os fins e efeitos, os seguintes anexos:

ANEXO I – Modelo de Proposta de Preços;

ANEXO II - Modelo de Declaração do Cumprimento do disposto no Inciso XXXIII do Art. 7º da CF;

ANEXO III - Modelo de Declaração de Pleno Conhecimento e Atendimento às Exigências de Habilitação;

ANEXO IV – Modelo de Declaração de Inexistência de Fato Superveniente Impeditivo à Habilitação;

ANEXO V - Modelo Declaração de Elaboração Independente de Proposta;

ANEXO VI - Modelo de Declaração de Enquadramento como Microempresa ou Empresa de Pequeno Porte;

ANEXO VII - Modelo de Declaração sócio ou diretor de que não ocupa cargo ou função de chefia, assessoramento ou função de confiança, no Município de Camocim de São Félix;

ANEXO VIII – Minuta de Contrato; e,

IX – Projeto Básico.

Camocim de São Félix (PE) – PE, 10 de outubro de 2025.

JOSÉ EDMILSON DOS SANTOS
Agente de Contratação



MODELO DE PROPOSTA DE PREÇOS – ANEXO I

AO
MUNICÍPIO DE _____/PE

Senhor agente de Contratação,

Pela presente, submetemos à apreciação de V.Sa., a nossa proposta relativa a **Concorrência Eletrônica nº ____/2025**, assumindo inteira responsabilidade por quaisquer erros ou omissões que venham a ser verificados na preparação da mesma e declaramos ainda, que temos pleno conhecimento das condições em que se realizará o fornecimento e concordamos com a totalidade das instruções e critérios de qualificação definidos no edital em referência.

1 - PROPONENTE:

1.1 - Razão Social -

1.2 - Endereço -

1.3 - C.N.P.J. –

1.4 – Representante Legal (nome, nacionalidade, estado civil, profissão, RG, CPF, domicílio):

1.5 - Dados Bancários: **Banco XXXXX / agência XXXXXX / conta corrente XXXXXXXX:**

2 - FORMAÇÃO DO PREÇO:

O valor global da nossa proposta é de R\$ ____
(_____).

3 - PRAZO DE VALIDADE DA PROPOSTA: ____ (____) dias contados da data de apresentação da mesma.

4 –LOCAL DA REALIZAÇÃO DOS SERVIÇOS: conforme o edital.

5 – FORMA DE PAGAMENTO: Conforme edital

6 - DECLARAÇÃO

6.1 - Declaramos que:

6.1.1 - Nos preços propostos estão inclusos e diluídos os custos que envolvem a perfeita execução do contrato, bem como todos os custos relativos à mão de obra, encargos sociais e trabalhistas, as contribuições fiscais, transporte e seguro, bem como as despesas diretas e indiretas e quaisquer outras necessárias a total execução dos serviços.

6.1.2 - Cumpriremos rigorosamente as especificações e as recomendações da fiscalização do CONTRATANTE.

6.1.3 - Que temos pleno conhecimento do local e das condições de execução do objeto, comprometendo-nos desde já a executá-lo na forma exigida por este Município.

_____, ____ de _____ de 2025.

RAZÃO SOCIAL - CNPJ
NOME DO REPRESENTANTE LEGAL E ASSINATURA



(ANEXAR TODAS AS PLANILHAS AJUSTADAS À PROPOSTA, CONFORME PROJETO BÁSICO)

MODELO DE DECLARAÇÃO DO CUMPRIMENTO DO DISPOSTO NO INCISO XXXIII DO ART. 7º. DA CONSTITUIÇÃO FEDERAL (QUALIFICAÇÃO TRABALHISTA) – ANEXO II

Modalidade de Licitação CONCORRÊNCIA ELETRÔNICA	Nº ____/2025
---	--------------

....., inscrita no CNPJ nº, por intermédio de seu representante legal o(a) Sr(a), portador(a) da Carteira de Identidade nº e do CPF-MF nº, DECLARA, para fins do disposto no inciso VI do art. 68 da Lei Federal Nº 14.133, de 01 de abril de 2021, que não emprega menor de dezoito anos em trabalho noturno, perigoso ou insalubre e não emprega menor de dezesseis anos.

Ressalva: emprega menor, a partir de quatorze anos, na condição de aprendiz ()
(Observação: em caso afirmativo, assinalar a ressalva acima)

Cidade - UF, ____ de ____ de 2025.

RAZÃO SOCIAL
CNPJ:

NOME DO REPRESENTANTE LEGAL E
ASSINATURA



MODELO DE DECLARAÇÃO DE PLENO CONHECIMENTO E ATENDIMENTO ÀS EXIGÊNCIAS DE HABILITAÇÃO – ANEXO III

Modalidade de Licitação CONCORRÊNCIA ELETRÔNICA	Nº ____/2025
---	--------------

A empresa _____, inscrita no CNPJ sob o nº _____, por intermédio do seu representante legal, Sr(a) _____, portador(a) da carteira de identidade nº _____, expedida pelo _____, Declara sob as penas da Lei, que temos pleno conhecimento e preenchemos todos os requisitos para atendimento às exigências de Habilitação do Certame acima identificado, cientes das sanções factíveis de serem aplicadas, conforme legislação pertinente.

Cidade - UF, ____ de ____ de 2025.

RAZÃO SOCIAL
CNPJ:

NOME DO REPRESENTANTE LEGAL E
ASSINATURA



MODELO DE DECLARAÇÃO DE INEXISTÊNCIA DE FATO SUPERVENIENTE IMPEDITIVO À HABILITAÇÃO – ANEXO IV

Modalidade de Licitação CONCORRÊNCIA ELETRÔNICA	Nº /2025
---	----------

..... (nome da empresa), CNPJ nº
....., (endereço completo), declara sob as penas da lei que
até a presente data inexistem fatos supervenientes impeditivos para a sua habilitação na
licitação em referência e está ciente da obrigatoriedade de declarar ocorrências
posteriores.

Cidade - UF, _____ de _____ de 2025.

RAZÃO SOCIAL
CNPJ:

NOME DO REPRESENTANTE LEGAL E
ASSINATURA



MODELO DE DECLARAÇÃO DE ELABORAÇÃO INDEPENDENTE DE PROPOSTA – ANEXO V

Modalidade de Licitação CONCORRÊNCIA ELETRÔNICA	Nº ____/2025
---	--------------

____ (nome da empresa licitante), inscrita no CNPJ nº _____, por intermédio de seu representante legal o(a) Sr.(a)...., portador(a) da Carteira de Identidade nº..... e do CPF nº, doravante denominada LICITANTE, para fins do disposto no subitem 10.1.10.27 do Edital, declara, sob as penas da lei, em especial o art. 299 do Código Penal Brasileiro, que:

(a) a proposta apresentada para participar da Concorrência Eletrônica Nº ____/2025, foi elaborada de maneira independente pela LICITANTE, e o conteúdo da proposta não foi, no todo ou em parte, direta ou indiretamente, informado, discutido ou recebido de qualquer outro participante potencial ou de fato da Concorrência Eletrônica Nº ____/2025, por qualquer meio ou por qualquer pessoa;

(b) a intenção de apresentar a proposta elaborada para participar da Concorrência Eletrônica Nº ____/2025 não foi informada, discutida ou recebida de qualquer outro participante potencial ou de fato da Concorrência Eletrônica Nº ____/2025, por qualquer meio ou por qualquer pessoa;

(c) que não tentou, por qualquer meio ou por qualquer pessoa, influir na decisão de qualquer outro participante potencial ou de fato da Concorrência Eletrônica Nº ____/2025 quanto a participar ou não da referida licitação;

(d) que o conteúdo da proposta apresentada para participar da Concorrência Eletrônica Nº ____/2025 não será, no todo ou em parte, direta ou indiretamente, comunicado ou discutido com qualquer outro participante potencial ou de fato da Concorrência Eletrônica Nº ____/2025 antes da adjudicação do objeto da referida licitação;

(e) que o conteúdo da proposta apresentada para participar da Concorrência Eletrônica Nº ____/2025 não foi, no todo ou em parte, direta ou indiretamente, informado, discutido ou recebido de qualquer integrante do MUNICÍPIO DE _____ - PE, antes da abertura oficial das propostas; e

(f) que está plenamente ciente do teor e da extensão desta declaração e que detém plenos poderes e informações para firmá-la.

Cidade - UF, ____ de ____ de 2025.

RAZÃO SOCIAL
CNPJ:

NOME DO REPRESENTANTE LEGAL E
ASSINATURA



MODELO DE DECLARAÇÃO DE ENQUADRAMENTO COMO MICROEMPRESA OU EMPRESA DE PEQUENO PORTE – ANEXO VI

Modalidade de Licitação CONCORRÊNCIA ELETRÔNICA	Nº ____/2025
---	--------------

(NOME DA EMPRESA) _____ CNPJ nº _____,
(ENDEREÇO COMPLETO) _____, declara, sob as penas da lei, que
está enquadrada como _____, nos termos dos incisos I e II do
art. 3º da Lei Complementar nº 123 de 14 de dezembro de 2006, e não tem nenhum dos
impedimentos do § 4º do mesmo artigo, ciente da obrigatoriedade de declarar ocorrências
posteriores.

OBSERVAÇÃO: A falsidade desta declaração caracteriza o crime previsto no artigo 299
do Código Penal (crime de falsidade ideológica), sem prejuízo das sanções previstas
neste Edital.

Cidade - UF, ... de de 2025.

Diretor ou Representante Legal – RG nº



MODELO DE DECLARAÇÃO EXPRESSA, DE QUE O SÓCIO OU DIRETOR NÃO OCUPA CARGO OU FUNÇÃO DE CHEFIA, ASSESSORAMENTO OU FUNÇÃO DE CONFIANÇA, NO MUNICÍPIO DE CAMOCIM DE SÃO FÉLIX/PE – ANEXO VII

Modalidade de Licitação CONCORRÊNCIA ELETRÔNICA	Nº ____/2025
---	--------------

_____, CNPJ nº _____, sediado à _____, declara, sob as penas da lei, que nenhum dos seus proprietários /sócios / diretor / sócio-gerente ocupa cargo ou função de chefia, assessoramento ou função de confiança no Município de _____ - PE.

Cidade – UF, _____ de _____ de 2025.

(Nome completo do declarante)

(Nº da Célula de Identidade)

(Assinatura do declarante)

ANEXO VIII – MINUTA DE CONTRATO

CONCORRÊNCIA ELETRÔNICA Nº ____/2025
PROCESSO LICITATÓRIO Nº ____/2025

MINUTA DE CONTRATO DE CONTRATAÇÃO
DE EMPRESA DE ENGENHARIA
PARA _____, E A
EMPRESA/LICITANTE
_____.

O **MUNICIPIO** DE _____, inscrito no CNPJ n.º _____, neste ato representado pelo Chefe do Poder Executivo Municipal Sr. _____, brasileiro, casado, comerciante, inscrito no CPF Nº _____, residente à _____ – _____ - PE, e doravante designado simplesmente **CONTRATANTE**, e, de outro lado a Empresa/Licitante _____, CNPJ/ CPF nº _____, estabelecida na cidade de na, que apresentou os documentos exigidos por Lei, neste ato representada pelo(a) Sr.(a) _____, CPF nº _____ daqui por diante, denominada simplesmente **CONTRATADA** e tem entre si, justo e contratado e celebram, por força do presente instrumento, elaborado de acordo com a minuta examinada pela Procuradoria Geral do Município, atendendo ao disposto no Parágrafo Único do artigo 53, da Lei nº 14.133, de 01/04/2021, em conformidade com o constante do **Processo Licitatório nº ____/2025**, o presente CONTRATO, que reger-se-á pelas disposições da Lei Federal Nº 14.133/2021, Decreto Municipal Nº 004/2024, mediante as seguintes cláusulas e condições:

CLÁUSULA PRIMEIRA – OBJETO (art. 92, I e II)

1.1. O objeto do presente instrumento é a **CONTRATAÇÃO DA OBRA DE REQUALIFICAÇÃO DE EDIFÍCIO DESTINADO À IMPLANTAÇÃO DA COZINHA COMUNITÁRIA MUNICIPAL**, nas condições estabelecidas no Projeto Básico.

1.2. Vinculam esta contratação, independentemente de transcrição:

- 1.2.1. O Projeto Básico;
- 1.2.2. O Edital da Licitação;
- 1.2.3. A Proposta do contratado;
- 1.2.4. Eventuais anexos dos documentos supracitados.

1.3. O regime de execução é o de empreitada por preço unitário / fornecimento e prestação de serviço associado.

CLÁUSULA SEGUNDA – VIGÊNCIA E PRORROGAÇÃO

2.1 O prazo de vigência da contratação é de 08 (oito) meses, sendo prazo para execução da obra de 06 (seis) meses, contados da data da emissão da Ordem de Serviço, na forma do artigo 105 da Lei nº 14.133, de 2021.

2.2 A prorrogação de que trata este item é condicionada ao ateste, pela autoridade competente, de que as condições e os preços permanecem vantajosos para a Administração, permitida a negociação com o contratado, atentando, ainda, para o cumprimento dos seguintes requisitos:

- a) Estar formalmente demonstrado no processo que a forma de prestação dos serviços tem natureza continuada;
- b) Seja juntado relatório que discorra sobre a execução do contrato, com informações de que os serviços tenham sido prestados regularmente;
- c) Seja juntada justificativa e motivo, por escrito, de que a Administração mantém interesse na realização do serviço;
- d) Haja manifestação expressa do contratado informando o interesse na prorrogação;
- e) Seja comprovado que o contratado mantém as condições iniciais de habilitação.

2.3 O contratado não tem direito subjetivo à prorrogação contratual.

2.4 A prorrogação de contrato deverá ser promovida mediante celebração de termo aditivo.

2.5 Nas eventuais prorrogações contratuais, os custos não renováveis já pagos ou amortizados ao longo do primeiro período de vigência da contratação deverão ser reduzidos ou eliminados como condição para a renovação.

2.6 O contrato não poderá ser prorrogado quando o contratado tiver sido penalizado nas sanções de declaração de inidoneidade ou impedimento de licitar e contratar com poder público, observadas as abrangências de aplicação.

CLÁUSULA TERCEIRA – MODELOS DE EXECUÇÃO E GESTÃO CONTRATUAIS (art. 92, IV, VII e XVIII)

3.1 O regime de execução contratual, os modelos de gestão e de execução, assim como os prazos e condições de conclusão, entrega, observação e recebimento do objeto constam no Termo de Referência, anexo a este Contrato.

MATRIZ DE RISCO:

3.1.1 Não foram identificados riscos substanciais a fora os comuns a toda contratação semelhante, tais como: a inexecução total ou parcial do ajuste pactuado; o não cumprimento de obrigações, especificações, projetos e prazos; bem como a

ocorrência de caso fortuito ou de força maior.

3.1.2 Entende-se que as ações, de iniciativa da Administração, necessárias para reduzir a ocorrência dos riscos identificados, já estão previstas nos normativos aos quais a contratação do presente serviço deverá estar devidamente fundamentada, representadas pelas sanções administrativas a serem definidas, observando-se os aspectos e características do seu objeto.

CLÁUSULA QUARTA – SUBCONTRATAÇÃO

4.1 Não será admitida a subcontratação do objeto contratual.

CLÁUSULA QUINTA – PREÇO (art. 92, V)

5.1 O valor total da contratação é de R\$...... (.....)

5.2 No valor acima estão incluídas todas as despesas ordinárias diretas e indiretas decorrentes da execução do objeto, inclusive tributos e/ou impostos, encargos sociais, trabalhistas, previdenciários, fiscais e comerciais incidentes, taxa de administração, frete, seguro e outros necessários ao cumprimento integral do objeto da contratação.

CLÁUSULA SEXTA - PAGAMENTO (art. 92, V e VI)

6.1 O valor deverá ser pago de acordo com os Boletins de Medição expedidos pela fiscalização, em até 15 (quinze) dias da expedição.

6.2 O pagamento do 1º Boletim de Medição será condicionado à apresentação de cópias dos seguintes documentos:

6.2.1 Anotação de Responsabilidade Técnica – ART, da execução da obra perante o CREA-PE;

6.2.2 Comprovante de matrícula da obra no INSS (CEI).

6.3 Para os pagamentos das medições subsequentes à primeira serão exigidas cópias dos seguintes documentos:

6.3.1 Comprovante de GRPS (INSS) correspondente;

6.3.2 Comprovante de recolhimento ao FGTS (GFIP).

6.4 Os pagamentos ficarão adstritos à execução do Cronograma Físico-Financeiro.

CLÁUSULA SÉTIMA - REAJUSTE (art. 92, V)

7.1 Os preços inicialmente contratados são fixos e irrevogáveis no prazo de um ano contado da data do orçamento estimado.

7.2 Após o interregno de um ano, e independentemente de pedido do contratado, os preços iniciais serão reajustados, mediante a aplicação, pelo contratante, do Índice Nacional de Custo da Construção (INCC), exclusivamente para as obrigações iniciadas e concluídas após a ocorrência da anualidade.

7.3 Nos reajustes subsequentes ao primeiro, o interregno mínimo de um ano será contado a partir dos efeitos financeiros do último reajuste.

7.4 No caso de atraso ou não divulgação do(s) índice (s) de reajustamento, o contratante pagará ao contratado a importância calculada pela última variação conhecida, liquidando a diferença correspondente tão logo seja(m) divulgado(s) o(s) índice(s) definitivo(s).

7.4.1 Fica o Contratado obrigado a apresentar memória de cálculo referente ao reajustamento de preços do valor remanescente, sempre que este ocorrer.

7.5 Nas aferições finais, o(s) índice(s) utilizado(s) para reajuste será(ão), obrigatoriamente, o(s) definitivo(s).

7.6 Caso o(s) índice(s) estabelecido(s) para reajustamento venha(m) a ser extinto(s) ou de qualquer forma não possa(m) mais ser utilizado(s), será(ão) adotado(s), em substituição, o(s) que vier(em) a ser determinado(s) pela legislação então em vigor.

7.7 Na ausência de previsão legal quanto ao índice substituto, as partes elegerão novo índice oficial, para reajustamento do preço do valor remanescente, por meio de termo aditivo.

7.8 O reajuste será realizado por apostilamento.

CLÁUSULA OITAVA - OBRIGAÇÕES DO CONTRATANTE (art. 92, X, XI e XIV)

8.1 São obrigações do Contratante:

8.2 Exigir o cumprimento de todas as obrigações assumidas pelo Contratado, de acordo com o contrato e seus anexos.

8.3 Receber o objeto no prazo e condições estabelecidas no Termo de Referência.

8.4 Notificar o Contratado por escrito da ocorrência de eventuais imperfeições, falhas ou irregularidades constatadas no curso da execução dos serviços, fixando prazo para a sua correção, certificando-se de que as soluções por ele propostas sejam as mais adequadas.

8.5 Notificar o Contratado, por escrito, sobre vícios, defeitos ou incorreções verificadas no objeto fornecido, para que seja por ele substituído, reparado ou corrigido, no total ou em parte, às suas expensas.

8.6 Acompanhar e fiscalizar a execução do contrato e o cumprimento das obrigações pelo Contratado.

8.7 Comunicar a empresa para emissão de Nota Fiscal no que se refere à parcela incontroversa da execução do objeto, para efeito de liquidação e pagamento, quando houver controvérsia sobre a execução do objeto, quanto à dimensão, qualidade e quantidade, conforme o art. 143 da Lei nº 14.133, de 2021.

8.8 Efetuar o pagamento ao Contratado do valor correspondente à execução do objeto, no prazo, forma e condições estabelecidos no presente Contrato e no Termo de Referência.

8.9 Aplicar ao Contratado as sanções previstas na lei e neste Contrato.

8.10 Cientificar o órgão de representação judicial da Advocacia-Geral da União para adoção das medidas cabíveis quando do descumprimento de obrigações pelo Contratado.

8.11 Explicitamente emitir decisão sobre todas as solicitações e reclamações relacionadas à execução do presente Contrato, ressalvados os requerimentos manifestamente impertinentes, meramente protelatórios ou de nenhum interesse para a boa execução do ajuste.

8.11.1 A Administração terá o prazo de 05 (cinco) dias úteis, a contar da data do protocolo do requerimento para decidir, admitida a prorrogação motivada, por igual período.

8.12 Responder eventuais pedidos de reestabelecimento do equilíbrio econômico-financeiro feitos pelo contratado no prazo máximo de 05 (cinco) dias úteis.

8.13 *Notificar os emitentes das garantias quanto ao início de processo administrativo para apuração de descumprimento de cláusulas contratuais.*

8.14 Comunicar o Contratado na hipótese de posterior alteração do projeto pelo Contratante, no caso do art. 93, §2º, da Lei nº 14.133, de 2021.

8.15 Fornecer por escrito as informações necessárias para o desenvolvimento dos serviços objeto do contrato.

8.16 Realizar avaliações periódicas da qualidade dos serviços, após seu recebimento.

8.17 Assegurar que o ambiente de trabalho, inclusive seus equipamentos e instalações, apresentem condições adequadas ao cumprimento, pelo Contratado, das normas de

segurança e saúde no trabalho, quando o serviço for executado em suas dependências, ou em local por ela designado.

8.18 Não responder por quaisquer compromissos assumidos pelo Contratado com terceiros, ainda que vinculados à execução do contrato, bem como por qualquer dano causado a terceiros em decorrência de ato do Contratado, de seus empregados, prepostos ou subordinados.

8.19 Previamente à expedição da ordem de serviço, verificar pendências, liberar áreas e/ou adotar providências cabíveis para a regularidade do início da sua execução.

CLÁUSULA NONA - OBRIGAÇÕES DO CONTRATADO (art. 92, XIV, XVI e XVII)

9.1 O Contratado deve cumprir todas as obrigações constantes deste Contrato e de seus anexos, assumindo como exclusivamente seus os riscos e as despesas decorrentes da boa e perfeita execução do objeto, observando, ainda, as obrigações a seguir dispostas:

9.2 Manter preposto aceito pela Administração no local do serviço para representá-lo na execução do contrato.

9.2.1 A indicação ou a manutenção do preposto da empresa poderá ser recusada pelo órgão ou entidade, desde que devidamente justificada, devendo a empresa designar outro para o exercício da atividade.

9.3 Atender às determinações regulares emitidas pelo fiscal do contrato ou autoridade superior (art. 137, II) e prestar todo esclarecimento ou informação por eles solicitados.

9.4 Alocar os empregados necessários ao perfeito cumprimento das cláusulas deste contrato, com habilitação e conhecimento adequados, fornecendo os materiais, equipamentos, ferramentas e utensílios demandados, cuja quantidade, qualidade e tecnologia deverão atender às recomendações de boa técnica e a legislação de regência.

9.5 Reparar, corrigir, remover, reconstruir ou substituir, às suas expensas, no total ou em parte, no prazo fixado pelo fiscal do contrato, os serviços nos quais se verificarem vícios, defeitos ou incorreções resultantes da execução ou dos materiais empregados.

9.6 Responsabilizar-se pelos vícios e danos decorrentes da execução do objeto, de acordo com o Código de Defesa do Consumidor (Lei nº 8.078, de 1990), bem como por todo e qualquer dano causado à Administração ou terceiros, não reduzindo essa responsabilidade a fiscalização ou o acompanhamento da execução contratual pelo Contratante, que ficará autorizado a descontar dos pagamentos devidos ou da garantia, caso exigida no edital, o valor correspondente aos danos sofridos.

9.7 Efetuar comunicação ao Contratante, assim que tiver ciência da impossibilidade de realização ou finalização do serviço no prazo estabelecido, para adoção de ações de contingência cabíveis.

9.8 Não contratar, durante a vigência do contrato, cônjuge, companheiro ou parente em linha reta, colateral ou por afinidade, até o terceiro grau, de dirigente do contratante ou do fiscal ou gestor do contrato, nos termos do artigo 48, parágrafo único, da Lei nº 14.133, de 2021.

9.9 Quando não for possível a verificação da regularidade no Sistema de Cadastro de Fornecedores – SICAF, o contratado deverá entregar ao setor responsável pela fiscalização do contrato, até o dia trinta do mês seguinte ao da prestação dos serviços, os seguintes documentos:

- a) prova de regularidade relativa à Seguridade Social;
- b) certidão conjunta relativa aos tributos federais e à Dívida Ativa da União;
- c) certidões que comprovem a regularidade perante a Fazenda Municipal ou Distrital do domicílio ou sede do contratado;
- d) Certidão de Regularidade do FGTS – CRF; e
- e) Certidão Negativa de Débitos Trabalhistas – CNDT;

9.10 Responsabilizar-se pelo cumprimento das obrigações previstas em Acordo, Convenção, Dissídio Coletivo de Trabalho ou equivalentes das categorias abrangidas pelo contrato, por todas as obrigações trabalhistas, sociais, previdenciárias, tributárias e as demais previstas em legislação específica, cuja inadimplência não transfere a responsabilidade ao Contratante.

9.11 Comunicar ao Fiscal do contrato, no prazo de 24 (vinte e quatro) horas, qualquer ocorrência anormal ou acidente que se verifique no local dos serviços.

9.12 Prestar todo esclarecimento ou informação solicitada pelo Contratante ou por seus prepostos, garantindo-lhes o acesso, a qualquer tempo, ao local dos trabalhos, bem como aos documentos relativos à execução do empreendimento.

9.13 Paralisar, por determinação do Contratante, qualquer atividade que não esteja sendo executada de acordo com a boa técnica ou que ponha em risco a segurança de pessoas ou bens de terceiros.

9.14 Promover a guarda, manutenção e vigilância de materiais, ferramentas, e tudo o que for necessário à execução do objeto, durante a vigência do contrato.

9.15 Conduzir os trabalhos com estrita observância às normas da legislação pertinente, cumprindo as determinações dos Poderes Públicos, mantendo sempre limpo o local dos serviços e nas melhores condições de segurança, higiene e disciplina.

9.16 Submeter previamente, por escrito, ao Contratante, para análise e aprovação, quaisquer mudanças nos métodos executivos que fujam às especificações do memorial descritivo ou instrumento congênere.

9.17 Não permitir a utilização de qualquer trabalho do menor de dezesesseis anos, exceto na condição de aprendiz para os maiores de quatorze anos, nem permitir a utilização do trabalho do menor de dezoito anos em trabalho noturno, perigoso ou insalubre.

9.18 Manter durante toda a vigência do contrato, em compatibilidade com as obrigações assumidas, todas as condições exigidas para habilitação na licitação.

9.19 Cumprir, durante todo o período de execução do contrato, a reserva de cargos prevista em lei para pessoa com deficiência, para reabilitado da Previdência Social ou para aprendiz, bem como as reservas de cargos previstas na legislação (art. 116).

9.20 Comprovar a reserva de cargos a que se refere a cláusula acima, no prazo fixado pelo fiscal do contrato, com a indicação dos empregados que preencheram as referidas vagas (art. 116, parágrafo único).

9.21 Guardar sigilo sobre todas as informações obtidas em decorrência do cumprimento do contrato.

9.22 Arcar com o ônus decorrente de eventual equívoco no dimensionamento dos quantitativos de sua proposta, inclusive quanto aos custos variáveis decorrentes de fatores futuros e incertos, devendo complementá-los, caso o previsto inicialmente em sua proposta não seja satisfatório para o atendimento do objeto da contratação, exceto quando ocorrer algum dos eventos arrolados no art. 124, II, d, da Lei nº 14.133, de 2021.

9.23 Cumprir, além dos postulados legais vigentes de âmbito federal, estadual ou municipal, as normas de segurança do Contratante.

9.24 Realizar os serviços de manutenção e assistência técnica.

9.24.1 O técnico deverá se deslocar ao local da repartição, salvo se o contratado tiver unidade de prestação de serviços.

9.25 Realizar a transição contratual com transferência de conhecimento, tecnologia e técnicas empregadas, sem perda de informações, podendo exigir, inclusive, a capacitação dos técnicos do contratante ou da nova empresa que continuará a execução dos serviços.

9.26 Ceder ao Contratante todos os direitos patrimoniais relativos ao objeto contratado, o qual poderá ser livremente utilizado e/ou alterado em outras ocasiões, sem necessidade de nova autorização do Contratado.

9.27 Manter os empregados nos horários predeterminados pelo Contratante.

9.28 Apresentar os empregados devidamente identificados por meio de crachá.

9.29 Apresentar ao Contratante, quando for o caso, a relação nominal dos empregados que adentrarão no órgão para a execução do serviço.

9.30 Observar os preceitos da legislação sobre a jornada de trabalho, conforme a categoria profissional.

9.31 Atender às solicitações do Contratante quanto à substituição dos empregados alocados, no prazo fixado pela fiscalização do contrato, nos casos em que ficar constatado descumprimento das obrigações relativas à execução do serviço, conforme descrito nas especificações do objeto.

9.32 Instruir seus empregados quanto à necessidade de acatar as Normas Internas do Contratante.

9.33 Instruir seus empregados a respeito das atividades a serem desempenhadas, alertando-os a não executarem atividades não abrangidas pelo contrato, devendo o Contratado relatar ao Contratante toda e qualquer ocorrência neste sentido, a fim de evitar desvio de função.

9.34 Instruir os seus empregados, quanto à prevenção de incêndios nas áreas do Contratante.

9.35 Adotar as providências e precauções necessárias, inclusive consulta nos respectivos órgãos, se necessário for, a fim de que não venham a ser danificadas as redes hidrossanitárias, elétricas e de comunicação.

9.36 Estar registrada ou inscrita no Conselho Profissional competente, conforme as áreas de atuação previstas no Termo de Referência, em plena validade.

9.37 Obter junto aos órgãos competentes, conforme o caso, as licenças necessárias e demais documentos e autorizações exigíveis, na forma da legislação aplicável.

9.38 Elaborar o Diário de Obra, incluindo diariamente, pelo Engenheiro preposto responsável, as informações sobre o andamento do empreendimento, tais como, número de funcionários, de equipamentos, condições de trabalho, condições meteorológicas, serviços executados, registro de ocorrências e outros fatos relacionados, bem como os comunicados à Fiscalização e situação das atividades em relação ao cronograma previsto.

9.39 Refazer, às suas expensas, os trabalhos executados em desacordo com o estabelecido nas especificações, bem como substituir aqueles realizados com materiais defeituosos ou com vício de construção, pelo prazo de 05 (cinco) anos, contado da data de emissão do Termo de Recebimento Definitivo.

9.40 Utilizar somente matéria-prima florestal procedente, nos termos do artigo 11 do Decreto nº 5.975, de 2006, de:

- a) manejo florestal, realizado por meio de Plano de Manejo Florestal Sustentável - PMFS devidamente aprovado pelo órgão competente do Sistema Nacional do Meio Ambiente - SISNAMA;
- b) supressão da vegetação natural, devidamente autorizada pelo órgão competente do Sistema Nacional do Meio Ambiente - SISNAMA;
- c) florestas plantadas; e
- d) outras fontes de biomassa florestal, definidas em normas específicas do órgão ambiental competente.

9.41 Comprovar a procedência legal dos produtos ou subprodutos florestais utilizados em cada etapa da execução contratual, nos termos do artigo 4º, inciso IX, da Instrução Normativa SLTI/MP nº 1, de 19/01/2010, por ocasião da respectiva medição, mediante a apresentação dos seguintes documentos, conforme o caso:

- a) Cópias autenticadas das notas fiscais de aquisição dos produtos ou subprodutos florestais;
- b) Cópia dos Comprovantes de Registro do fornecedor e do transportador dos produtos ou subprodutos florestais junto ao Cadastro Técnico Federal de Atividades Potencialmente Poluidoras ou Utilizadoras de Recursos Ambientais - CTF, mantido pelo IBAMA, quando tal inscrição for obrigatória, acompanhados dos respectivos Certificados de Regularidade válidos, conforme artigo 17, inciso II, da Lei nº 6.938, de 1981, e legislação correlata;
- c) Documento de Origem Florestal – DOF, instituído pela Portaria nº 253, de 18/08/2006, do Ministério do Meio Ambiente, e Instrução Normativa IBAMA nº 21, de 24/12/2014, quando se tratar de produtos ou subprodutos florestais de origem nativa cujo transporte e armazenamento exijam a emissão de tal licença obrigatória; e

9.41.1 Caso os produtos ou subprodutos florestais utilizados na execução contratual tenham origem em Estado que possua documento de controle próprio, o Contratado deverá apresentá-lo, em complementação ao DOF, a fim de demonstrar a regularidade do transporte e armazenamento nos limites do território estadual.

9.42 Observar as diretrizes, critérios e procedimentos para a gestão dos resíduos da construção civil estabelecidos na Resolução nº 307, de 05/07/2002, com as alterações posteriores, do Conselho Nacional de Meio Ambiente - CONAMA, conforme artigo 4º, §§ 2º e 3º, da Instrução Normativa SLTI/MP nº 1, de 19/01/2010, nos seguintes termos:

9.42.1 O gerenciamento dos resíduos originários da contratação deverá obedecer às diretrizes técnicas e procedimentos do Programa Municipal de Gerenciamento de Resíduos da Construção Civil, ou do Projeto de Gerenciamento de Resíduos da Construção Civil apresentado ao órgão competente, conforme o caso.

9.42.2 Nos termos dos artigos 3º e 10º da Resolução CONAMA nº 307, de 05/07/2002, o Contratado deverá providenciar a destinação ambientalmente adequada dos resíduos da construção civil originários da contratação, obedecendo, no que couber, aos seguintes procedimentos:

9.42.2.1 resíduos Classe A (reutilizáveis ou recicláveis como agregados): deverão ser reutilizados ou reciclados na forma de agregados, ou encaminhados a aterros de resíduos classe A de preservação de material para usos futuros.

9.42.2.2 resíduos Classe B (recicláveis para outras destinações): deverão ser reutilizados, reciclados ou encaminhados a áreas de armazenamento temporário, sendo dispostos de modo a permitir a sua utilização ou reciclagem futura.

9.42.2.3 resíduos Classe C (para os quais não foram desenvolvidas tecnologias ou aplicações economicamente viáveis que permitam a sua reciclagem/recuperação): deverão ser armazenados, transportados e destinados em conformidade com as normas técnicas específicas.

9.42.2.4 resíduos Classe D (perigosos, contaminados ou prejudiciais à saúde): deverão ser armazenados, transportados, reutilizados e destinados em conformidade com as normas técnicas específicas.

9.42.3 Em nenhuma hipótese o Contratado poderá dispor os resíduos originários da contratação em aterros de resíduos sólidos urbanos, áreas de “bota fora”, encostas, corpos d’água, lotes vagos e áreas protegidas por Lei, bem como em áreas não licenciadas.

9.42.4 Para fins de fiscalização do fiel cumprimento do Programa Municipal de Gerenciamento de Resíduos da Construção Civil, ou do Projeto de Gerenciamento de Resíduos da Construção Civil, conforme o caso, o Contratado comprovará, sob pena de multa, que todos os resíduos removidos estão acompanhados de Controle de Transporte de Resíduos, em conformidade com as normas da Agência Brasileira de Normas Técnicas - ABNT, ABNT NBR ns. 15.112, 15.113, 15.114, 15.115 e 15.116, de 2004.

9.43 Observar as seguintes diretrizes de caráter ambiental:

9.43.1 Qualquer instalação, equipamento ou processo, situado em local fixo, que libere ou emita matéria para a atmosfera, por emissão pontual ou fugitiva, utilizado na execução contratual, deverá respeitar os limites máximos de emissão de poluentes admitidos na Resolução CONAMA nº 382, de 26/12/2006, e legislação correlata, de acordo com o poluente e o tipo de fonte.

9.43.2 Na execução contratual, conforme o caso, a emissão de ruídos não poderá ultrapassar os níveis considerados aceitáveis pela Norma NBR-10.151 - Avaliação do Ruído em Áreas Habitadas visando o conforto da comunidade, da Associação Brasileira de Normas Técnicas - ABNT, ou aqueles estabelecidos na NBR-10.152 - Níveis de Ruído para conforto acústico, da Associação Brasileira de Normas Técnicas - ABNT, nos termos da Resolução CONAMA nº 01, de 08/03/90, e legislação correlata.

9.44 Nos termos do artigo 4º, § 3º, da Instrução Normativa SLTI/MP nº 1, de 19/01/2010, deverão ser utilizados, na execução contratual, agregados reciclados, sempre que existir a oferta de tais materiais, capacidade de suprimento e custo inferior em relação aos agregados naturais, inserindo-se na planilha de formação de preços os custos correspondentes.

9.45 Responder por qualquer acidente de trabalho na execução dos serviços, por uso indevido de patentes registradas em nome de terceiros, por danos resultantes de defeitos ou incorreções dos serviços ou dos bens do Contratante, de seus funcionários ou de terceiros, ainda que ocorridos em via pública junto ao serviço de engenharia.

9.46 Realizar, conforme o caso, por meio de laboratórios previamente aprovados pela fiscalização e sob suas custas, os testes, ensaios, exames e provas que lhe caibam necessárias ao controle de qualidade dos materiais, serviços e equipamentos a serem aplicados nos trabalhos, conforme procedimento previsto nas especificações.

9.47 Providenciar, conforme o caso, as ligações definitivas das utilidades previstas no projeto (água, esgoto, gás, energia elétrica, telefone etc.), bem como atuar junto aos órgãos federais, estaduais e municipais e concessionárias de serviços públicos para a obtenção de licenças e regularização dos serviços e atividades concluídas (ex.: Habite-se, Licença Ambiental de Operação etc.).

Em se tratando de atividades que envolvam serviços de natureza intelectual, após a assinatura do contrato, o Contratado deverá participar de reunião inicial, devidamente registrada em Ata, para dar início à execução do serviço, com o esclarecimento das obrigações contratuais, em que estejam presentes os técnicos responsáveis pela elaboração do termo de referência, o gestor do contrato, o fiscal técnico do contrato, o fiscal administrativo do contrato, se houver, os técnicos da área requisitante, o preposto da empresa e os gerentes das áreas que executarão os serviços contratados.

CLÁUSULA DÉCIMA- OBRIGAÇÕES PERTINENTES À LGPD

10.1 As partes deverão cumprir a Lei nº 13.709, de 14 de agosto de 2018 (LGPD), quanto a todos os dados pessoais a que tenham acesso em razão do certame ou do contrato administrativo que eventualmente venha a ser firmado, a partir da apresentação da proposta no procedimento de contratação, independentemente de declaração ou de aceitação expressa.

10.2 Os dados obtidos somente poderão ser utilizados para as finalidades que justificaram seu acesso e de acordo com a boa-fé e com os princípios do art. 6º da LGPD.

10.3 É vedado o compartilhamento com terceiros dos dados obtidos fora das hipóteses permitidas em Lei.

CLÁUSULA DÉCIMA PRIMEIRA – GARANTIA DE EXECUÇÃO (art. 92, XII)

11.1 A contratação conta com garantia de execução, nos moldes do art. 96 da Lei nº 14.133, de 2021, na modalidade Concorrência, em valor correspondente a 5% (cinco por cento) do valor total do contrato.

CLÁUSULA DÉCIMA SEGUNDA – INFRAÇÕES E SANÇÕES ADMINISTRATIVAS (art. 92, XIV)

12.1 Comete infração administrativa, nos termos da Lei nº 14.133, de 2021, o contratado que:

- a) der causa à inexecução parcial do contrato;
- b) der causa à inexecução parcial do contrato que cause grave dano à Administração ou ao funcionamento dos serviços públicos ou ao interesse coletivo;
- c) der causa à inexecução total do contrato;
- d) ensejar o retardamento da execução ou da entrega do objeto da contratação sem motivo justificado;
- e) apresentar documentação falsa ou prestar declaração falsa durante a execução do contrato;
- f) praticar ato fraudulento na execução do contrato;
- g) comportar-se de modo inidôneo ou cometer fraude de qualquer natureza;
- h) praticar ato lesivo previsto no art. 5º da Lei nº 12.846, de 1º de agosto de 2013.

12.2 Serão aplicadas ao contratado que incorrer nas infrações acima descritas as seguintes sanções:

- i) **Advertência**, quando o contratado der causa à inexecução parcial do contrato, sempre que não se justificar a imposição de penalidade mais grave (art. 156, §2º, da Lei nº 14.133, de 2021);
- ii) **Impedimento de licitar e contratar**, quando praticadas as condutas descritas nas alíneas “b”, “c” e “d” do subitem acima deste Contrato, sempre que não se justificar a imposição de penalidade mais grave (art. 156, § 4º, da Lei nº 14.133, de 2021);
- iii) **Declaração de inidoneidade para licitar e contratar**, quando praticadas as condutas descritas nas alíneas “e”, “f”, “g” e “h” do subitem acima deste Contrato, bem como nas alíneas “b”, “c” e “d”, que justifiquem a imposição de penalidade mais grave (art. 156, §5º, da Lei nº 14.133, de 2021).
- iv) **Multa:**
 - (1) Moratória de 0,07% (sete centésimos por cento) do valor total do contrato por dia de atraso injustificado, até o máximo de 2% (dois por cento), pela inobservância do prazo fixado para apresentação, suplementação ou reposição da garantia.
 - a. O atraso superior a 90 (noventa) dias autoriza a Administração a promover a extinção do contrato por descumprimento ou cumprimento irregular de suas cláusulas, conforme dispõe o inciso I do art. 137 da Lei n. 14.133, de 2021.
 - (2) Compensatória, para as infrações descritas nas alíneas “e” a “h” do subitem 12.1, de 0,50% a 30% do valor do Contrato.

(3) Compensatória, para a inexecução total do contrato prevista na alínea “c” do subitem 12.1, de 20% a 30% do valor do Contrato.

(4) Para infração descrita na alínea “b” do subitem 12.1, a multa será de 10% a 30% do valor do Contrato.

(5) Para infrações descritas na alínea “d” do subitem 12.1, a multa será de 20% a 30% do valor do Contrato.

(6) Para a infração descrita na alínea “a” do subitem 12.1, a multa será de 0,5% a 30% do valor do Contrato, ressalvadas as seguintes infrações:

12.3 A aplicação das sanções previstas neste Contrato não exclui, em hipótese alguma, a obrigação de reparação integral do dano causado ao Contratante (art. 156, §9º, da Lei nº 14.133, de 2021).

12.4 Todas as sanções previstas neste Contrato poderão ser aplicadas cumulativamente com a multa (art. 156, §7º, da Lei nº 14.133, de 2021).

12.4.1 Antes da aplicação da multa será facultada a defesa do interessado no prazo de 15 (quinze) dias úteis, contado da data de sua intimação (art. 157, da Lei nº 14.133, de 2021).

12.4.2 Se a multa aplicada e as indenizações cabíveis forem superiores ao valor do pagamento eventualmente devido pelo Contratante ao Contratado, além da perda desse valor, a diferença será descontada da garantia prestada ou será cobrada judicialmente (art. 156, §8º, da Lei nº 14.133, de 2021).

12.4.3 Previamente ao encaminhamento à cobrança judicial, a multa poderá ser recolhida administrativamente no prazo máximo de 10 (dez) dias, a contar da data do recebimento da comunicação enviada pela autoridade competente.

12.5 A aplicação das sanções realizar-se-á em processo administrativo que assegure o contraditório e a ampla defesa ao Contratado, observando-se o procedimento previsto no **caput** e parágrafos do art. 158 da Lei nº 14.133, de 2021, para as penalidades de impedimento de licitar e contratar e de declaração de inidoneidade para licitar ou contratar.

12.6 Na aplicação das sanções serão considerados (art. 156, §1º, da Lei nº 14.133, de 2021):

- a) a natureza e a gravidade da infração cometida;
- b) as peculiaridades do caso concreto;
- c) as circunstâncias agravantes ou atenuantes;
- d) os danos que dela provierem para o Contratante;
- e) a implantação ou o aperfeiçoamento de programa de integridade, conforme normas e orientações dos órgãos de controle.

12.7 Os atos previstos como infrações administrativas na Lei nº 14.133, de 2021, ou em outras leis de licitações e contratos da Administração Pública que também sejam tipificados como atos lesivos na Lei nº 12.846, de 2013, serão apurados e julgados conjuntamente, nos mesmos autos, observados o rito procedimental e autoridade competente definidos na referida Lei (art. 159).

12.8 A personalidade jurídica do Contratado poderá ser desconsiderada sempre que utilizada com abuso do direito para facilitar, encobrir ou dissimular a prática dos atos ilícitos previstos neste Contrato ou para provocar confusão patrimonial, e, nesse caso, todos os efeitos das sanções aplicadas à pessoa jurídica serão estendidos aos seus administradores e sócios com poderes de administração, à pessoa jurídica sucessora ou à empresa do mesmo ramo com relação de coligação ou controle, de fato ou de direito, com o Contratado, observados, em todos os casos, o contraditório, a ampla defesa e a obrigatoriedade de análise jurídica prévia (art. 160, da Lei nº 14.133, de 2021).

12.9 O Contratante deverá, no prazo máximo de 15 (quinze) dias úteis, contado da data de aplicação da sanção, informar e manter atualizados os dados relativos às sanções por ela aplicadas, para fins de publicidade no Cadastro Nacional de Empresas Inidôneas e Suspensas (Ceis) e no Cadastro Nacional de Empresas Punidas (Cnep), instituídos no âmbito do Poder Executivo Federal. (Art. 161, da Lei nº 14.133, de 2021).

12.10 As sanções de impedimento de licitar e contratar e declaração de inidoneidade para licitar ou contratar são passíveis de reabilitação na forma do art. 163 da Lei nº 14.133/21.

12.11 Os débitos do contratado para com a Administração contratante, resultantes de multa administrativa e/ou indenizações, não inscritos em dívida ativa, poderão ser compensados, total ou parcialmente, com os créditos devidos pelo referido órgão decorrentes deste mesmo contrato ou de outros contratos administrativos que o contratado possua com o mesmo órgão ora contratante, na forma da Instrução Normativa SEGES/ME nº 26, de 13 de abril de 2022.

CLÁUSULA DÉCIMA TERCEIRA – DA EXTINÇÃO CONTRATUAL (art. 92, XIX)

13.1 O contrato será extinto quando cumpridas as obrigações de ambas as partes, ainda que isso ocorra antes do prazo estipulado para tanto.

13.2 Se as obrigações não forem cumpridas no prazo estipulado, a vigência ficará prorrogada até a conclusão do objeto, caso em que deverá a Administração providenciar a readequação do cronograma fixado para o contrato.

13.3 Quando a não conclusão do contrato referida no item anterior decorrer de culpa do contratado:

- a) ficará ele constituído em mora, sendo-lhe aplicáveis as respectivas sanções administrativas; e

b) poderá a Administração optar pela extinção do contrato e, nesse caso, adotar as medidas admitidas em lei para a continuidade da execução contratual.

13.4 A extinção do contrato não configura óbice para o reconhecimento do desequilíbrio econômico-financeiro, hipótese em que será concedida indenização por meio de termo indenizatório (art. 131, caput, da Lei n.º 14.133, de 2021).

13.5 O contrato poderá ser extinto caso se constate que o contratado mantém vínculo de natureza técnica, comercial, econômica, financeira, trabalhista ou civil com dirigente do órgão ou entidade contratante ou com agente público que tenha desempenhado função na licitação ou atue na fiscalização ou na gestão do contrato, ou que deles seja cônjuge, companheiro ou parente em linha reta, colateral ou por afinidade, até o terceiro grau (art. 14, inciso IV, da Lei n.º 14.133, de 2021).

CLÁUSULA DÉCIMA QUARTA – DOTAÇÃO ORÇAMENTÁRIA (art. 92, VIII)

14.1 As despesas decorrentes da presente contratação correrão à conta de recursos específicos consignados no Orçamento Geral do Município deste exercício, na dotação abaixo discriminada:

1	PREFEITURA MUNICIPAL DE CAMOCIM DE SÃO FÉLIX
02.09	SECRETARIA DE OBRS E URBANISMO
02.09.01	DEPARTAMENTO DE SERVIÇOS DE OBRAS PÚBLICAS
04.122.0150.1015.0000	CONSTRUÇÃO, AMPLIAÇÃO E OU REFORMA DE PRÉDIOS PARA ATIVIDADES GERAIS DA ADMINISTRAÇÃO
4.4.90.51	OBRAS E INSTALAÇÕES

14.2 A dotação relativa aos exercícios financeiros subsequentes será indicada após aprovação da Lei Orçamentária respectiva e liberação dos créditos correspondentes, mediante apostilamento.

CLÁUSULA DÉCIMA QUINTA – DOS CASOS OMISSOS (art. 92, III)

15.1 Os casos omissos serão decididos pelo contratante, segundo as disposições contidas na Lei nº 14.133, de 2021, e demais normas federais aplicáveis e, subsidiariamente, segundo as disposições contidas na Lei nº 8.078, de 1990 – Código de Defesa do Consumidor – e normas e princípios gerais dos contratos.

CLÁUSULA DÉCIMA SEXTA – ALTERAÇÕES

16.1 Eventuais alterações contratuais reger-se-ão pela disciplina dos arts. 124 e seguintes da Lei nº 14.133, de 2021.

16.2 O contratado é obrigado a aceitar, nas mesmas condições contratuais, os acréscimos ou supressões que se fizerem necessários, até o limite de 25% (vinte e cinco por cento) do valor inicial atualizado do contrato.



16.3 As alterações contratuais deverão ser promovidas mediante celebração de termo aditivo, submetido à prévia aprovação da consultoria jurídica do contratante, salvo nos casos de justificada necessidade de antecipação de seus efeitos, hipótese em que a formalização do aditivo deverá ocorrer no prazo máximo de 1 (um) mês (art. 132 da Lei nº 14.133, de 2021).

16.4 Registros que não caracterizam alteração do contrato podem ser realizados por simples apostila, dispensada a celebração de termo aditivo, na forma do art. 136 da Lei nº 14.133, de 2021.

CLÁUSULA DÉCIMA SÉTIMA – PUBLICAÇÃO

17.1 Incumbirá ao contratante divulgar o presente instrumento no Portal Nacional de Contratações Públicas (PNCP), na forma prevista no art. 94 da Lei 14.133, de 2021, bem como no respectivo sítio oficial na Internet, em atenção ao art. 91, caput, da Lei n.º 14.133, de 2021, e ao art. 8º, §2º, da Lei n. 12.527, de 2011, c/c art. 7º, §3º, inciso V, do Decreto n. 7.724, de 2012.

CLÁUSULA DÉCIMA OITAVA – FORO (art. 92, §1º)

18.1 Fica eleito o Foro da Comarca de _____/PE para dirimir os litígios que decorrerem da execução deste Termo de Contrato que não puderem ser compostos pela conciliação, conforme art. 92, §1º, da Lei nº 14.133/21.

_____, ... de de 2025.

MUNICÍPIO
Prefeito
CONTRATANTE

.....
CONTRATADA

TESTEMUNHAS:

NOME:

CPF:

NOME:

CPF:



Cidade de avanços.


ANEXO IX – PROJETO BÁSICO



CAMOCIM
DE SÃO FÉLIX
PREFEITURA



PREFEITURA MUNICIPAL DE CAMOCIM DE SÃO FELIX - PE

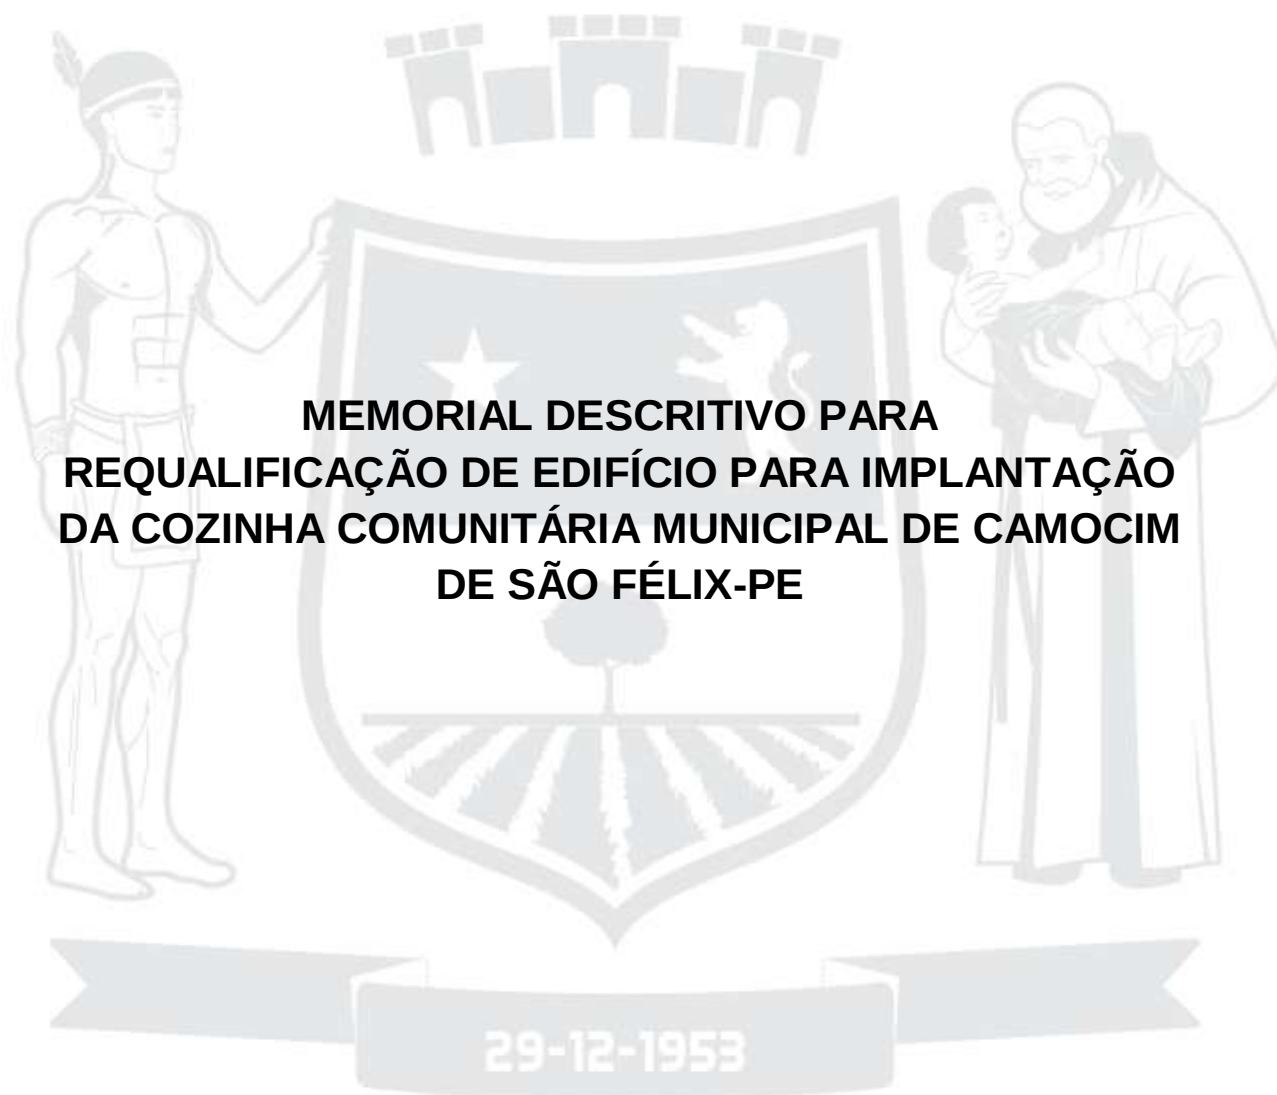

OUTUBRO/2025

1.0 - INTRODUÇÃO

A Prefeitura Municipal de Camocim de São Felix apresenta a **REQUALIFICAÇÃO DE EDIFÍCIO PARA IMPLANTAÇÃO DA COZINHA COMUNITÁRIA MUNICIPAL DE CAMOCIM DE SÃO FÉLIX-PE**, para fornecer refeições gratuitas ou a baixo custo para pessoas em situação de vulnerabilidade e insegurança alimentar, atuando como um espaço de apoio social e mobilização comunitária.

O presente memorial descritivo de procedimentos estabelece as condições técnicas mínimas a serem obedecidas na execução das obras e serviços acima citados, fixando os parâmetros mínimos a serem atendidos para materiais, serviços e equipamentos, e constituirão parte integrante dos contratos de obras e serviços. Todas as obras e serviços deverão ser executados rigorosamente em consonância com os projetos básicos fornecidos, detalhes a serem elaborados ou modificados pela CONTRATADA, com as prescrições contidas no presente memorial, com as técnicas da ABNT, outras normas abaixo citadas em cada caso particular ou suas sucessoras e Legislações Federal, Estadual, Municipal vigentes e pertinentes. Os projetos básicos fornecidos incompletos, ou desatualizados, necessários à execução do objeto da licitação deverão ser elaborados, alterados ou modificados pela CONTRATADA após esclarecidas antecipadamente todas as dúvidas juntamente com a FISCALIZAÇÃO, com os projetistas e ou seus prepostos, que deverá aprová-los, quando da execução das obras e ou serviços. A execução, bem como os novos projetos, os projetos de complementações, alterações, cadastramentos, etc. deverão ser registrados no CREA, através de ART específica para cada caso. Quando não houver descrição do tipo de serviço a ser executado, o material ou equipamento a ser utilizado, seguir orientação da FISCALIZAÇÃO e dos respectivos projetistas de cada área em questão.

2.0 - MEMORIAL DESCRITIVO E JUSTIFICATIVO

2.1 – CARACTERIZAÇÃO DO MUNICÍPIO

1. Apresentação

- **História**

Inicialmente, Camocim de São Félix era um ponto de passagem de tropeiros a caminho de Bonito. Posteriormente, o clima frio de montanha despertou o interesse pelo povoamento do local.

Segundo fontes históricas, a ocupação das terras iniciou-se por volta de 1890. Fazendeiros oriundos de Bezerros avaliaram a possibilidade de cultivar café na região, devido ao clima frio, a altitude e o terreno propício. Estabeleceram-se logo após na Serra de Aires e no Sítio Palmeira. O distrito de Camocim (nome original) foi criado por Lei Municipal de nº 02, de 20 de abril de 1893. Posteriormente a vila passou a chamar-se Camocituba, em 1943.

A Lei estadual nº 1.818, de 29 de dezembro de 1953, transformou o distrito em município, desmembrado-o de Bezerros, tendo sido instalado em 15 de julho de 1954.

Atribui-se a Clementino Semente a luta em emancipar a cidade. Na revisão dos topônimos municipais de 1954, o município passou a ser denominado de Camocim de São Félix.

- **Geografia**

Localiza-se a uma latitude 08°21'31" sul e a uma longitude 35°45'43" oeste, estando a uma altitude de 723 metros. Sua população estimada em 2013 era de 17.980 habitantes, já em 2022 foi levantada uma quantidade de 17.419 pessoas, de acordo com o Censo do IBGE de 2022.

Camocim de São Félix localiza-se na Microrregião do Brejo Pernambucano (uma das divisões da região agreste do estado). Nesta região, além do clima semiárido, há locais de clima ameno e alta pluviosidade, a vegetação predominante é própria das áreas agrestes. Entretanto, por situar-se a uma altitude elevada, o clima frio faz com que sua vegetação seja mais densa e mais diversificada que as regiões de Bezerros ou Caruaru, por exemplo, que têm uma vegetação visivelmente mais seca.

O município encontra-se na bacia hidrográfica do Rio Sirinhaém, inclusive a nascente deste rio localiza-se lá, segundo a APAC (Agência Pernambucana de Águas e Clima). Conta ainda com o Açude Poço da Areia e a Barragem da Cachoeira do Galo, que, embora se situe no município de Barra de Guabiraba, desde setembro de 2004, devido aos esforços do então prefeito Manoel Alves e do então deputado estadual Augusto Coutinho, fornece água à população.

- **Hidrografia**

Águas Superficiais: O município de Camocim de São Felix encontra-se inserido nos domínios da Bacia Hidrográfica do Rio Sirinhaém. Seus principais tributários são os riachos: Tanque de Piabas e Seco. O principal corpo de acumulação é o açude Poço da Areia (2.300.000 m³). Todos os cursos d'água no município têm regime de escoamento intermitente e o padrão de drenagem é o dendrítico.

Águas Subterrâneas: O município de Camocim de São Felix está totalmente inserido no Domínio Hidrogeológico Fissural. O Domínio Fissural é formado de rochas do embasamento cristalino que engloba o subdomínio rochas ígneas constituído da Suite calcialcalina Itaporanga, Granitóides e da Suite Intrusiva Leucocrática Peraluminosa.

Solos: Nas Superfícies Suave Onduladas a Onduladas, ocorrem os Planossolos, medianamente profundos, fortemente drenados, ácidos a moderadamente ácidos e fertilidade natural média e ainda os Podzólicos, que são profundos, textura argilosa, e fertilidade natural média a alta. Nas Elevações ocorrem os solos Litólicos, rasos, textura argilosa e fertilidade natural média. Nos Vales dos rios e riachos, ocorrem os Planossolos, medianamente profundos, imperfeitamente drenados, textura média/argilosa, moderadamente ácidos, fertilidade natural alta e problemas de sais. Ocorrem ainda Afloramentos de rochas.

- **Geologia**

O município de Camocim de São Felix encontra-se inserido, geologicamente, na Província Borborema, sendo constituído pelos litotipos da Suíte Intrusiva Peraluminosa e de Granitóides Indiscriminados.

- **Território e ambiente**

Apresenta 76.2% de domicílios com esgotamento sanitário adequado, 14.3% de domicílios urbanos em vias públicas com arborização e 2.9% de domicílios urbanos em vias públicas com urbanização adequada (presença de bueiro, calçada, pavimentação e meio-fio). Quando comparado com os outros municípios do estado, fica na posição 9 de 185, 184 de 185 e 119 de 185, respectivamente. Já quando comparado a outras cidades do Brasil, sua posição é 1116 de 5570, 5295 de 5570 e 3878 de 5570, respectivamente.

- **Relevo**

O município de Camocim de São Félix está inserido na unidade geoambiental do Planalto da Borborema, formada por maciços e outeiros altos, com altitude variando entre 650 a 1.000 metros. Ocupa uma área de arco que se estende do sul de Alagoas até é o Rio Grande do Norte. O relevo é geralmente movimentado, com vales profundos e estreitos dissecados. Com

respeito à fertilidade dos solos é bastante variada, com certa predominância de média para alta.

- **Vegetação**

A vegetação desta unidade é formada por Florestas Subcaducifólica e Caducifólica, próprias das áreas agrestes.

- **Infraestrutura**

Transporte: A interligação viária à capital do Estado é feita pela BR-232, e PE-103. Existem linhas regulares de ônibus entre Recife/Camocim de São Félix. A cidade também é atendida por transportes alternativos, que fazem linhas para municípios vizinhos. Ainda existem serviços de mototáxi; táxi e transporte alternativo regulamentados.

Energia O município dispõe de um serviço de energia elétrica gerado pela Companhia Hidroelétrica do São Francisco – CHESF e comercializado pela Neoenergia Pernambuco (antiga CELPE), com Subestação instalada às margens da PE-103.

- **Turismo**

Uma cidade que nasceu fecunda e inspirada pela natureza que a cerca. O seu povo, a exemplo, conserva as tradições e aprimora, repercutindo na História e atualizando-a.


Convento Nossa Senhora Peregrina: Dispõe de hotel, museu, teatro e piscina, e é uma excelente opção para quem busca tranquilidade.

Figura 1. Localização de Camocim de São Félix-PE.



Fonte: [Camocim de São Félix – Wikipédia, a enciclopédia livre](#)

PREFEITURA MUNICIPAL DE CAMOCIM DE SÃO FELIX - PE

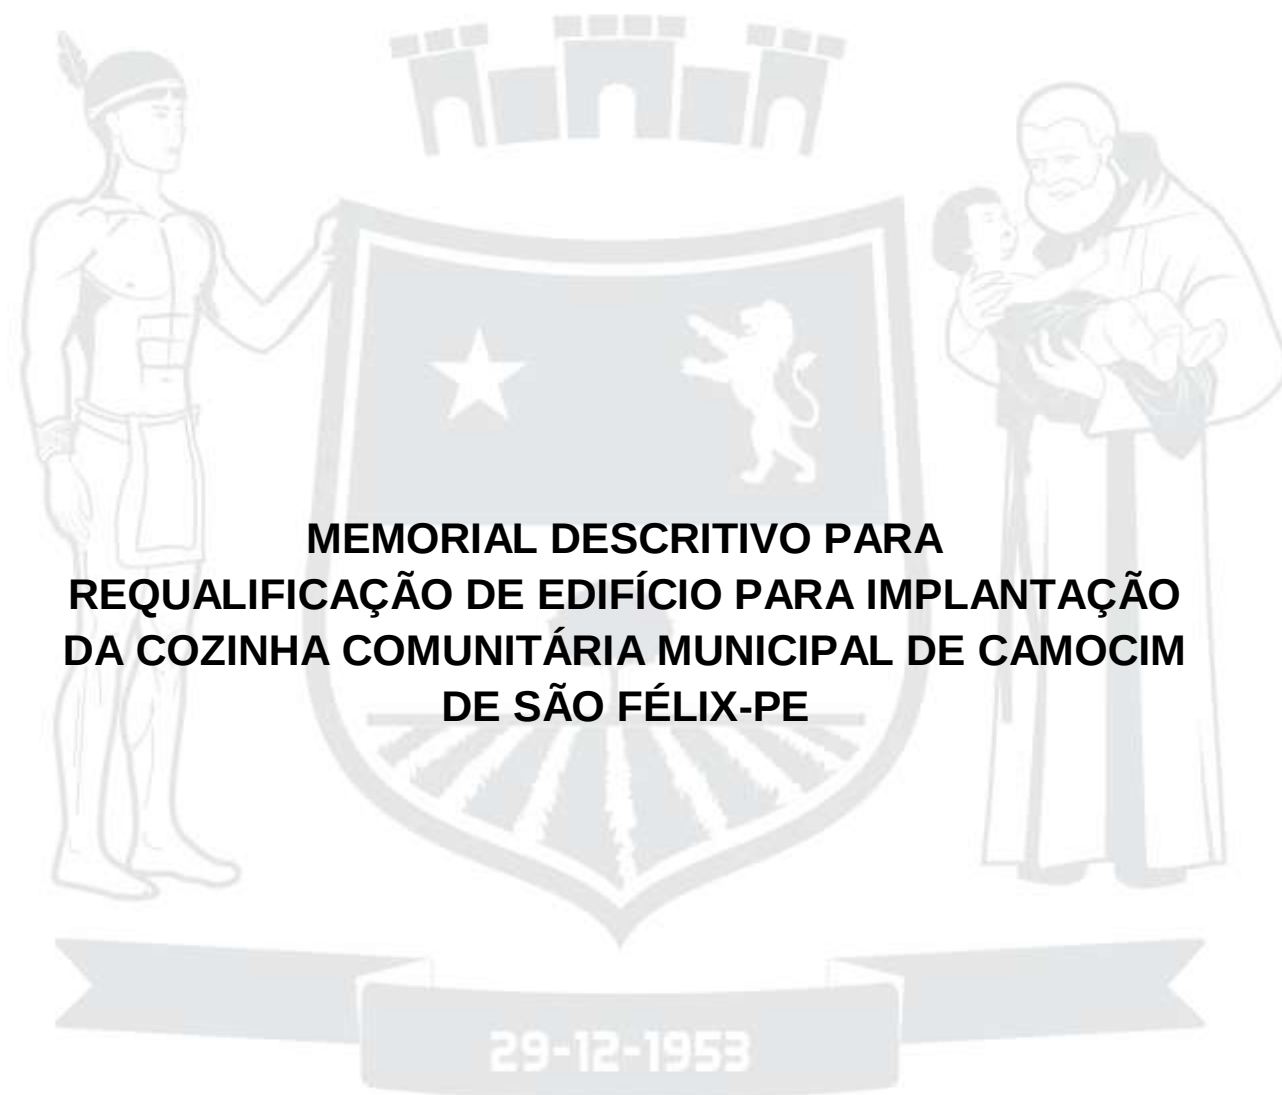

OUTUBRO/2025

3.0 - A INTERVENÇÃO

A intervenção proposta contempla uma área de forma regular e sem vegetação. O projeto apresentado propõe a requalificação de edifício para implantação da cozinha comunitária municipal de Camocim de São Félix-PE.

4.0 - DETALHES CONSTRUTIVOS

4.1 – ADMINISTRAÇÃO LOCAL

Periodicamente a obra deverá ser limpa, removendo-se entulhos e detritos no decorrer dos trabalhos de construção. Madeiras de formas e andaimes deverão ser limpas e empilhadas, livres de pregos.

A *Contratada* e suas subempreiteiras deverão fornecer a cada um de seus empregados, crachá de identificação com nome do empregado e nome da empresa, para que seja usado pelo empregado de modo visível, enquanto trabalhar na obra. Da mesma forma todos os empregados deverão utilizar capacete e outros equipamentos de segurança, que deverão ser identificados com o nome ou logomarca da empresa.

A *Contratada* providenciará DIÁRIO DE OBRA/LIVRO DE OCORRÊNCIAS (livro de capa resistente) com páginas numeradas e rubricadas pela *Fiscalização*, onde serão anotadas todas as ocorrências, conclusão dos eventos, atividades em execução formais, solicitações e informações diversas que, a critério das partes, devam ser objeto de registro. Ao final da execução dos serviços, o referido Diário será de propriedade da Administração do *Contratante*.

A *Contratada* se obriga a manter no escritório da obra, além do Diário de Obra, um conjunto de todas as plantas e especificações independentes das necessárias à execução, a fim de permitir uma perfeita fiscalização.

4.2 - PLACA DE OBRA

A placa de obra deverá seguir todos os padrões definidos pela **Secretaria de Infraestrutura**. Será confeccionado em chapa galvanizada nº 22 fixada com estrutura de madeira. Terá área de 6,00m², com altura de 2,00 m e largura de 3,00 m, devendo

ser fixada em local visível, preferencialmente no acesso principal do empreendimento ou voltadas para a vista que favoreça a melhor visualização, devendo ser mantidas em bom estado de conservação, inclusive quanto à integridade do padrão das cores, durante todo o período de execução das obras.

- **CRITÉRIOS PARA QUANTIFICAÇÃO DOS SERVIÇOS**

- Utilizar a área da placa de obra, em m², a ser efetivamente instalada.

- **CRITÉRIOS DE AFERIÇÃO**

- Para o levantamento dos índices de produtividade foram considerados os operários envolvidos com a instalação da placa de obra;

- Para esta composição, foi considerada para o insumo da placa de obra, uma largura de 3,0 m, e comprimento de 2,0 m;

- Foi considerada que a placa de obra tem 6,0 m² de área;

- Para esta composição foi considerada a fixação com pregos da placa diretamente na estrutura suporte, seja ela um tapume ou cavalete de madeira (a estrutura suporte não está contemplada na composição).

- **EXECUÇÃO**

- Fabricação de moldura de madeira composta por sarrafos em todo perímetro da placa, incluindo um sarrafo fixado no meio dela, a fim de se obter maior rigidez do conjunto;

- Posteriormente este quadro de madeira é tratado com pintura imunizante para madeira, e pregado na placa com pregos;

- Em seguida, a placa é fixada na estrutura suporte da obra com pregos.

4.3 – REMOÇÕES E DEMOLIÇÕES

A execução de serviços de Demolição deverá atender às especificações da NBR 5682, NR 18 e demais normas e práticas complementares.

Serão de responsabilidade do proprietário e responsável técnico todos os materiais, equipamentos e mão-de-obra necessários para a perfeita execução dos serviços acima discriminados.

Informar o tipo de demolição: Manual, mecânica, implosão ou mista.

Somente para os casos de Demolição Parcial: Descrever os cuidados/procedimentos com o trecho do imóvel que não será demolida. Após a execução da Demolição parcial, o Profissional deverá realizar vistoria e apresentar Laudo Técnico das condições de estabilidade da edificação. Caso haja necessidade de obras de reforços, apresentar as ações corretivas visando a Recuperação do Desempenho Estrutural, Segurança e Solidez da edificação.

Informar a destinação dos resíduos gerados pela demolição. Todo material excedente será retirado do imóvel e destinado a local devidamente licenciado.

Caso ocorra derramamento de resíduos da demolição e/ou sujeira na via pública decorrentes dos serviços de demolição e transporte, será executada a limpeza imediata da via pública.

4.3.1 – DEMOLIÇÃO DE ALVENARIA DE BLOCO FURADO

- CRITÉRIOS PARA QUANTIFICAÇÃO DOS SERVIÇOS

- Utilizar o volume de parede de bloco furado a ser demolida manualmente sem reaproveitamento dos componentes.
- Este volume pode ser calculado como a área das paredes (descontadas as eventuais aberturas) multiplicada pela espessura.

- CRITÉRIOS DE AFERIÇÃO

- Nesta composição considera-se que a demolição manual é feita com marreta;
- Não estão contemplados escoramentos, plataformas e demais estruturas de proteção para a execução deste serviço. Para contemplar tais esforços, utilizar composições auxiliares;
- A altura máxima da parede considerada nesta composição é de 3 m.

- EXECUÇÃO

- Antes de iniciar a demolição, verificar a estabilidade dos elementos com função estrutural;
- Checar se os EPC necessários estão instalados;
- Usar os EPI exigidos para a atividade;

- A demolição da parede manualmente é feita com o uso de marreta, da parte superior para a parte inferior da parede.

- **INFORMAÇÕES COMPLEMENTARES**

- O conceito de "demolição" foi adotado para se referir a demolição de elementos estruturais e mais pesados, como alvenarias, revestimentos aderidos e pavimentos. Já o conceito de "remoção" foi utilizado para designar a retirada de componentes mais leves que não fazem parte da estrutura ou da alvenaria existente.

4.3.2 – DEMOLIÇÃO DE PISO DE CONCRETO SIMPLES

- **CRITÉRIOS PARA QUANTIFICAÇÃO DOS SERVIÇOS**

- Utilizar o volume de piso a ser demolido manualmente.

- **CRITÉRIOS DE AFERIÇÃO**

- Nesta composição considera-se que a demolição manual é feita com marreta;
- Não estão contemplados as estruturas de proteção para a execução deste serviço. Para contemplar tais esforços, utilizar composições auxiliares.

- **EXECUÇÃO**

- Antes de iniciar a demolição, verificar a estabilidade dos elementos com função estrutural;
- Checar se os EPC necessários estão instalados;
- Usar os EPI exigidos para a atividade;
- Realizar a demolição do piso com o uso de marreta.

4.3.3 – REMOÇÃO DE PORTAS E JANELAS

- **CRITÉRIOS PARA QUANTIFICAÇÃO DOS SERVIÇOS**

- Utilizar a área das portas e janelas a serem removidas.

- **CRITÉRIOS DE AFERIÇÃO**

- Não estão contemplados escoramentos, plataformas e demais estruturas de proteção para a execução deste serviço. Para contemplar tais esforços, utilizar composições auxiliares.

- EXECUÇÃO

- Antes de iniciar a remoção, verificar a estabilidade dos elementos com função estrutural;
- Checar se os EPC necessários estão instalados;
- Usar os EPI exigidos para a atividade;
- Quebrar o vínculo entre o batente e a vedação vertical com auxílio de marreta ao redor da esquadria até desprendê-la;
- Retirar a esquadria com cuidado e apoiá-la no piso.

4.4 – MOVIMENTAÇÃO DE TERRA

4.4.1 – ESCAVAÇÃO DE VALA

As escavações de valas deverão propiciar depois de concluídas, condições para montagem das fundações conforme elementos do projeto.

O fundo das valas deverá ser perfeitamente regularizado e apiloado, para melhor assentamento das fundações, infraestruturas, etc., e concretado.

Os locais escavados deverão ficar livres de água, qualquer que seja a sua origem (chuva, vazamento de lençol freático, etc.), devendo para isso ser providenciada a sua drenagem através de esgotamento, para não prejudicar os serviços, ou causar danos à obra.

Sempre que as condições do solo exigirem, será executado o escoramento das valas, a critério da *Contratada*, e sob sua responsabilidade.

Toda escavação, em geral valas, para fundações, em que houver danos aos pisos existentes ou recém construídos, estes deverão ser refeitos pela *Contratada*, no mesmo padrão do existente, ou conforme indicado neste memorial, seja ele de qualquer natureza, paviflex, granitina, cimentados, grama, asfalto, etc.

- CRITÉRIOS PARA QUANTIFICAÇÃO DOS SERVIÇOS

- Volume de corte geométrico, definido em projeto, executado de forma manual;
- A geometria da vala deve atender aos valores definidos pela norma NBR 17015/ 23.

- CRITÉRIOS DE AFERIÇÃO

- A composição é válida somente para escavação manual de vala;
- Os serviços de retirada de piso, contenção e esgotamento não estão considerados nesta composição (embora o efeito de sua presença tenha sido contemplado); devem, portanto, considerar composições específicas para estes serviços.

- EXECUÇÃO

- Escavar a vala de acordo com o projeto de engenharia;
- A escavação deve atender às exigências da NR 18.

- INFORMAÇÕES COMPLEMENTARES

- Recomenda-se que a profundidade da escavação manual seja restringida até 1,5 m de altura, tendo em vista a segurança do operário na vala.

4.4.2 – REATERRO MANUAL DE VALAS COM COMPACTADOR DE SOLOS DE PERCUSSÃO

- CRITÉRIOS PARA QUANTIFICAÇÃO DOS SERVIÇOS

- Volume de reaterro geométrico, definido em projeto, descontado o volume do tubo.

- CRITÉRIOS DE AFERIÇÃO

- O tipo de reaterro considerado nesta composição é o de vala, ou seja, um reaterro que tem comprimento mais expressivo que a largura.
- Estão contemplados na composição os esforços necessários para a umidificação do solo de reaterro, a fim de atender às exigências normativas e definições de projeto.
- Para gerar os índices de produtividade referentes à compactação da vala reaterrada foi considerado que a atividade é feita em etapas com camadas.
- A composição não faz distinção entre valas com ou sem escoramento, valendo o uso da mesma para ambas situações.
- Os esforços de escavação, preparo de fundo de vala, assentamento de tubo e escoramento não estão contemplados nessa composição e, para tanto, deve-se utilizar composições específicas destes serviços.

- Os serviços para restabelecer o local de escavação da vala para a situação anterior ao serviço, isto é, por exemplo, refazer o piso, plantio de grama etc. não estão contemplados nos índices de produtividade desta composição.

- São separados o tempo produtivo (CHP) e o tempo improdutivo (CHI) dos equipamentos da seguinte forma:

-> CHP: considera o tempo em que o equipamento está ligado;

-> CHI: considera os tempos em que o equipamento está parado por falta de frente (exemplos: espera pelo assentamento de tubo);

- Não estão contemplados custos com ensaios de controle tecnológico para a execução do aterro ou reaterro.

- **EXECUÇÃO**

- Inicia-se, quando necessário, com a umidificação do solo afim de atingir o teor umidade ótima de compactação prevista em projeto.

- Executa-se o reaterro lateral, e a região que recobre o tubo, atendendo as especificações de projeto e garantindo que a tubulação enterrada fique continuamente apoiada no fundo da vala sobre o berço de assentamento.

- Prossegue-se com o reaterro superior, região com 30 cm de altura sobre a geratriz superior da tubulação. A compactação é executada de cada lado, apenas nas regiões compreendidas entre o plano vertical tangente à tubulação e a parede da vala. A parte diretamente acima da tubulação não é compactada, a fim de se evitarem deformações dos tubos.

- Terminada a fase anterior é feito o reaterro final, região acima do aterro superior até a superfície do terreno ou cota de projeto. Esta etapa deve ser feita em camadas sucessivas e compactadas de tal modo a obter o mesmo estado do terreno das laterais da vala.

- No caso de existir escoramento da vala a mesma deve ser retirada simultaneamente as etapas do aterro garantindo assim o preenchimento total da vala.

4.5 – INFRAESTRUTURA (SAPATAS, BALDRAMES E EMBASAMENTO)

4.5.1 – LASTRO DE CONCRETO MAGRO COM ESPESSURA DE 5CM

- **CRITÉRIOS PARA QUANTIFICAÇÃO DOS SERVIÇOS**

- Utilizar a área de concreto magro para execução de lastro com espessura de 5 cm, dado pela área de projeção da peça.

- CRITÉRIOS DE AFERIÇÃO

- Para o levantamento dos índices de produtividade foram considerados os operários que estavam envolvidos diretamente na execução do serviço;
- Os valores calculados de produtividade não incluem o transporte do material até a frente de trabalho;
- Foi considerada perda incorporada no cálculo do consumo do concreto magro de aproximadamente 38%.

- EXECUÇÃO

- Lançar e espalhar o concreto sobre solo firme e compactado ou sobre lastro de brita;
- Em áreas extensas ou sujeitas a grande solicitação, prever juntas conforme utilização ou previsto em projeto;
- Nivelar a superfície final.

- INFORMAÇÕES COMPLEMENTARES

- Jamais apoiar as armaduras inferiores diretamente sobre o lastro;
- Quando necessário, deverá ser reforçado para suportar situações especiais de carga e geometria que possam introduzir deformações iniciais à geometria destes elementos estruturais.

4.5.2 – ALVENARIA EM TIJOLO CERÂMICO 19X19X39CM COM ESPESSURA DE 19CM

- CRITÉRIOS PARA QUANTIFICAÇÃO DOS SERVIÇOS

- Utilizar a área líquida das paredes de alvenaria de embasamento, incluindo a primeira fiada.

- CRITÉRIOS DE AFERIÇÃO

- Para o levantamento dos índices de produtividade foram considerados os oficiais e os serventes que auxiliavam diretamente nas proximidades do local de execução;
- Não são considerados nessa composição os esforços de execução de fixação da alvenaria (encunhamento);
- O esforço de preparo da argamassa está contemplado nas composições auxiliares;
- O consumo dos blocos considera as perdas por entulho durante a execução da alvenaria e no transporte do material, que totalizaram uma perda de 8,8%;

- Considerou-se somente perda incorporada para argamassa para o preenchimento das juntas. A perda por entulho foi considerada nula;
- Considerou-se que, em média, uma lateral da parede recebe telas de amarração da alvenaria, aplicando-se a cada duas fiadas, e para o cálculo do consumo, considerou-se uma perda de 5%;
- Considerou-se que os pontos que necessitam de fixação com tela são os encontros com pilares e encontro seco com a alvenaria. A fixação das telas metálicas na estrutura é feita por pinos de aço zincado, sendo somente um pino para blocos de espessura 9cm e dois pinos para blocos de espessura maior que 9 cm, porém a amarração de uma parede e outra de alvenaria por meio telas dispensa o uso dos pinos;
- A composição é válida para alvenaria de vedação de até 3,00m de altura, tanto para casas quanto para edifícios de múltiplos pavimentos;
- O esforço para colocação de escadas ou montagem das plataformas de trabalho e guarda-corpos está contemplado na composição.

- **EXECUÇÃO**

- Posicionar os dispositivos de amarração da alvenaria de acordo com as especificações do projeto e fixa-los com uso de resina epóxi;
- Demarcar a alvenaria – materialização dos eixos de referência, demarcação das faces das paredes a partir dos eixos ortogonais, posicionamento dos escantilhões para demarcação vertical das fiadas, execução da primeira fiada;
- Elevação da alvenaria – assentamento dos blocos com a utilização de argamassa aplicada com palheta ou bisnaga, formando-se dois cordões contínuos;
- Execução de vergas e contravergas concomitante com a elevação da alvenaria.

4.6 – SUPERESTRUTURA

29-12-1953

4.6.1 – ALVENARIA DE VEDAÇÃO DE BLOCOS CERÂMICOS FURADOS NA HORIZONTAL DE 9X19X19CM (ESPESSURA 9CM)

- **CRITÉRIOS PARA QUANTIFICAÇÃO DOS SERVIÇOS**

- Utilizar a área líquida das paredes de alvenaria de vedação, incluindo a primeira fiada. Todos os vãos (portas e janelas) deverão ser descontados.

- CRITÉRIOS DE AFERIÇÃO

- Para o levantamento dos índices de produtividade foram considerados os oficiais e os serventes que auxiliavam diretamente nas proximidades do local de execução;
- Não são considerados nessa composição os esforços de execução de fixação da alvenaria (encunhamento);
- O esforço de preparo da argamassa está contemplado nas composições auxiliares;
- O consumo dos blocos considera as perdas por entulho durante a execução da alvenaria e no transporte do material, que totalizaram uma perda de 13,2%;
- Considerou-se somente perda incorporada para argamassa para o preenchimento das juntas. A perda por entulho foi considerada nula;
- Considerou-se que, em média, uma lateral da parede recebe telas de amarração da alvenaria, aplicando-se a cada duas fiadas, e para o cálculo do consumo, considerou-se uma perda de 5%;
- Considerou-se que os pontos que necessitam de fixação com tela são os encontros com pilares e encontro seco com a alvenaria. A fixação das telas metálicas na estrutura é feita por pinos de aço zincado, sendo somente um pino para blocos de espessura 9cm e dois pinos para blocos de espessura maior que 9 cm, porém a amarração de uma parede e outra de alvenaria por meio telas dispensa o uso dos pinos;
- A composição é válida para alvenaria de vedação de até 3,00m de altura, tanto para casas quanto para edifícios de múltiplos pavimentos; - O esforço para colocação de escadas ou montagem das plataformas de trabalho e guarda-corpos está contemplado na composição.

- EXECUÇÃO

- Posicionar os dispositivos de amarração da alvenaria de acordo com as especificações do projeto e fixa-los com uso de resina epóxi;
- Demarcar a alvenaria – materialização dos eixos de referência, demarcação das faces das paredes a partir dos eixos ortogonais, posicionamento dos escantilhões para demarcação vertical das fiadas, execução da primeira fiada;
- Elevação da alvenaria – assentamento dos blocos com a utilização de argamassa aplicada com palheta ou bisnaga, formando-se dois cordões contínuos;
- Execução de vergas e contravergas concomitante com a elevação da alvenaria. 8.

4.6.2 – VERGA PRÉ-MOLDADA COM ATÉ 1,5M DE VÃO E ESPESSURA DE 20CM

- **CRITÉRIOS PARA QUANTIFICAÇÃO DOS SERVIÇOS**

- Utilizar a extensão em metros de vergas (incluindo o traspasse) para vãos de até 1,50 m.

- **CRITÉRIOS DE AFERIÇÃO**

- Para o levantamento dos índices de produtividade foram considerados os oficiais e os serventes que auxiliavam diretamente nas proximidades do local de execução;
- Para o cálculo de consumos, considerou-se um vão de acordo com a largura da esquadria e traspasse de 20 cm para cada lado;
- Foi considerada 20 % de perda de concreto;
- Foi considerada perda nula para as barras de aço;
- Foi considerada perda incorporada de argamassa de assentamento.

- **EXECUÇÃO**

- Aplicar desmoldante na área de fôrma que ficará em contato com o concreto;
- Posicionar os vergalhões de aço com espaçadores, de forma a garantir cobrimento mínimo;
- Concretar as peças e realizar a cura das peças.
- Após adquirir resistência necessária para desfôrma e utilização, assentar no vão junto com o restante da alvenaria de vedação.

4.6.3 – CONTRAVERGA PRÉ-MOLDADA E ESPESSURA DE 20CM

- **CRITÉRIOS PARA QUANTIFICAÇÃO DOS SERVIÇOS**

- Utilizar a extensão em metros de contravergas (incluindo o traspasse).

- **CRITÉRIOS DE AFERIÇÃO**

- Para o levantamento dos índices de produtividade foram considerados os oficiais e os serventes que auxiliavam diretamente nas proximidades do local de execução;
- Para o cálculo de consumos, considerou-se um vão de acordo com a largura da esquadria e traspasse de 20 cm para cada lado;
- Foi considerada 20 % de perda de concreto;

- Foi considerada perda nula para as barras de aço;

- Foi considerada perda incorporada de argamassa de assentamento.

- **EXECUÇÃO**

- Aplicar desmoldante na área de fôrma que ficará em contato com o concreto;

- Posicionar os vergalhões de aço com espaçadores, de forma a garantir cobrimento mínimo;

- Concretar as peças e realizar a cura das peças;

- Após adquirir resistência necessária para desfôrma e utilização, assentar a peça no vão junto com o restante da alvenaria de vedação, com traspasse mínimo de 40 cm.

4.6.4 – EXECUÇÃO DE ESTRUTURA DE CONCRETO ARMADO

- **ITENS E SUAS CARACTERÍSTICAS**

- Concretagem de pilares, vigas e lajes, acabamento;

- Montagem e desmontagem de fôrmas em chapa de madeira compensada resinada para pilares, vigas e lajes, 2 utilizações;

- Armação de estrutura convencional de concreto armado em edifício de múltiplos pavimentos, utilizando aço CA-60 ($\varnothing$ 5,0 mm) e CA-50 $\varnothing$ 6,3; 8,0; 10,0; 12,5; 16,0; e 20,0 mm) para pilares, vigas e lajes;

- Concretagem de vigas baldrame, fck 30 MPa, com uso de bomba -lançamento, adensamento e acabamento;

- Fabricação, montagem e desmontagem de fôrma para viga baldrame, em chapa de madeira compensada resinada, e=17 mm, 4 utilizações;

- Armação de vigas baldrame, utilizando aço CA-60 ($\varnothing$ 5,0 mm) e CA-50 ($\varnothing$ 6,3; 8,0; 10,0; e 12,5 mm).

- **CRITÉRIOS PARA QUANTIFICAÇÃO DOS SERVIÇOS**

- Utilizar o volume de concreto armado de toda a estrutura da edificação (pilares, vigas, lajes e vigas baldrame), exceto as fundações.

- **CRITÉRIOS DE AFERIÇÃO**

- Consideram-se partes da estrutura de concreto armado contemplada na composição as vigas, pilares, lajes maciças e vigas baldrame;

- O especialista do tema, com base no banco de dados de projetos de sua empresa, parametrizou os indicadores. Sendo assim, se por um lado os indicadores não refletem um caso específico, apresentam uma maior amplitude na representatividade deles.

- EXECUÇÃO

FORMAS PILARES:

- A partir dos eixos de referência considerados no projeto de estrutura, posicionar os ganchos dos pés dos pilares, realizando medições e conferências com trena metálica, esquadros de braços longos, nível laser e outros dispositivos; fixar os ganchos na laje com pregos de aço ou recursos equivalentes;
- Posicionar três faces da fôrma de pilar, cuidando para que fiquem solidarizadas no gancho;
- Fixar os aprumadores e conferir prumo, nível e ortogonalidade do conjunto usando esquadro metálico;
- Sobre a superfície limpa, aplicar desmoldante com broxa ou spray em toda a face interna da fôrma;
- Após posicionamento das armaduras e dos espaçadores, colocar a quarta face da fôrma de pilar e executar o travamento com as vigas metálicas e as barras de ancoragem, espaçadas a cada 60cm, de modo a garantir as dimensões durante o lançamento do concreto;
- Conferir posicionamento, rigidez, estanqueidade e prumo da fôrma, introduzindo os contraventamentos previstos no projeto das fôrmas;
- Promover a retirada das fôrmas de acordo com o prazo indicado no projeto estrutural, somente quando o concreto atingir resistência suficiente para suportar as cargas, conforme NBR 14931:2004;
- Logo após a desfôrma, fazer a limpeza das peças e armazená-las de forma adequada para impedir o empenamento.

FORMAS VIGAS:

- Posicionar os fundos de vigas sobre a borda das fôrmas dos pilares, providenciando apoios intermediários com garfos, de acordo com o indicado no projeto;
- Fixar os encontros dos painéis de fundo das vigas nos pilares, cuidando para que não ocorram folgas (verificar prumo e nível);
- Fixar as laterais da fôrma da viga, utilizando-se pregos de cabeça dupla, para facilitar a desfôrma;

- Sobre a superfície limpa, aplicar desmoldante com broxa ou spray em toda a face interna da fôrma;
- Conferir posicionamento, rigidez, estanqueidade e nível da fôrma;
- Promover a retirada das fôrmas de acordo com os prazos indicados no projeto estrutural (laterais e fundo respectivamente) somente quando o concreto atingir resistência suficiente para suportar as cargas, conforme NBR 14931:2004;
- Logo após a desfôrma, fazer a limpeza das peças e armazená-las de forma adequada para impedir o empenamento.

FORMAS LAJES:

- Posicionar as escoras metálicas, as longarinas e as travessas conforme projeto de fôrmas;
- Distribuir os painéis do assoalho sobre as longarinas, prevendo as faixas de escoramento residual;
- Conferir o nível dos painéis do assoalho fazendo os ajustes por meio de ajustes nos telescópios das escoras;
- Sobre a superfície limpa, aplicar desmoldante com broxa ou spray em toda a face exposta da fôrma;
- Promover a retirada das fôrmas somente quando o concreto atingir resistência suficiente para suportar as cargas, conforme NBR 14931:2004;
- Logo após a desfôrma, fazer a limpeza das peças e armazená-las de forma adequada para impedir o empenamento.

FORMAS BALDRAMES:

- A partir dos projetos de fabricação de fôrmas, conferir as medidas e realizar o corte das chapas compensadas e peças de madeira não aparelhada;
- Em obediência ao projeto, observar a perfeita marcação das posições dos cortes, utilizando trena metálica calibrada, esquadro de braços longos, transferidor mecânico ou marcador eletrônico de ângulo, etc.;
- Com os sarrafos e pontaletes, montar a grelha de suporte da fôrma da viga;
- Pregar a chapa compensada na grelha;
- Executar demais dispositivos de travamento do sistema de fôrmas, conforme projeto de fabricação;
- Fazer a marcação das faces para auxílio na montagem das fôrmas;
- Posicionar as laterais das vigas baldrame, conforme projeto;

- Escorar as laterais, cravando pontaletes de madeira no terreno;

- Para garantir a distância entre as fôrmas das laterais, pregar sarrafos nos pontaletes cravados.

ARMAÇÃO DE ESTRUTURAS DE CONCRETO (5.0; 6.3; 8.0; 10.0; 12.5; 16.0; 20.0):

- Com as barras já cortadas e dobradas, executar a montagem da armadura, fixando as diversas partes com arame recozido, respeitando o projeto estrutural;

- Dispor os espaçadores plásticos com afastamento de no máximo 50cm e amarrá-los à armadura de forma a garantir o cobrimento mínimo indicado em projeto;

- Posicionar a armadura na fôrma e fixá-la de modo que não apresente risco de deslocamento durante a concretagem.

CONCRETAGEM:

- Lançar o material com a utilização de bomba e adensá-lo com uso de vibrador de imersão, de forma a que toda a armadura e os componentes embutidos sejam adequadamente envolvidos na massa de concreto;

- Adensar o concreto de forma homogênea, conforme NBR 14931:2004, a fim de não se formarem ninhos, evitando-se vibrações em excesso que venham a causar exsudação da pasta / segregação do material;

- Conferir o prumo dos pilares ao final da execução;

- Tomar os cuidados devidos para garantir a espessura e planicidade da laje;

- O acabamento final é feito com desempenadeiras de modo a se obter uma superfície uniforme;

- Enquanto a superfície não atingir endurecimento satisfatório, executar a cura com água potável.

4.6.5 – LAJE PRÉ-MOLDADA UNIDIRECIONAL BIAPOIADA

- CRITÉRIOS PARA QUANTIFICAÇÃO DOS SERVIÇOS

- Utilizar a soma das áreas de lajes pré-moldadas descritas no projeto.

- CRITÉRIOS DE AFERIÇÃO

- Para o levantamento dos índices de produtividade foram considerados os operários (carpinteiros e ajudantes) que estavam envolvidos com a execução da laje pré-fabricada, inclusive na montagem e desmontagem do escoramento.

- Consideraram-se perdas no cálculo de consumo dos insumos;
- Considerou-se o escoramento total da laje em execução mais o escoramento residual da laje de um pavimento abaixo, observando-se nesse caso porcentagem de 75% do escoramento total;
- Considerou-se espaçamento entre linhas de escora de 1,20m;
- Considerou-se capeamento com concreto de 20 MPa e espessura 4 cm;
- A composição inclui armadura de distribuição com barras CA60 de 4,2mm espaçadas de 22 cm;
- Esta composição não considera armadura negativa e armadura das nervuras transversais. Para tal, utilizar as composições de "Armação de laje de estrutura convencional de concreto armado".
- Limite máximo de 4,0 m de vão para uso desta composição.
- Para a medição do comprimento do vão, considerar como ponto de início/fim a face interna dos apoios do vão menor, sejam eles viga de concreto ou alvenaria.
- Consideraram-se lajes simplesmente apoiadas.
- EXECUÇÃO
 - Posicionar as linhas de escoras de madeira e as travessas conforme previsto em projeto; nivelar as travessas (tábuas de 20cm posicionadas em espelho) recorrendo a pequenas cunhas de madeira sob os pontaletes;
 - O escoramento deve ser contraventado nas duas direções para impedir deslocamentos laterais do conjunto e, quando for o caso, a flambagem local dos pontaletes;
 - Caso o projeto estrutural preveja a adoção de contraflechas, adotar escoras de maior comprimento ou calços mais altos nos apoios intermediários, obedecendo a cotas estabelecidas;
 - Com o escoramento já executado, apoiar as vigotas nas extremidades, observando espaçamento e paralelismo entre elas; para tanto, utilizar as próprias lajotas (tabelas) para determinar o afastamento entre as vigotas;
 - As vigotas devem manter apoio nas paredes ou vigas periféricas conforme determinado no projeto estrutural, com avanço nunca menor do que 5cm;
 - Conferir alinhamento e esquadro das vigotas; apoiar as lajotas sobre as vigotas, garantindo a justaposição para evitar vazamentos durante a concretagem;

- Nas operações de montagem, os trabalhadores devem caminhar sobre tábuas apoiadas na armadura superior das treliças de aço, nunca pisando diretamente sobre as lajotas;
- Posicionar as armaduras de distribuição, negativa e das nervuras transversais;
- Molhar abundantemente as lajotas cerâmicas antes da concretagem para que não absorvam a água de amassamento do concreto;
- Lançar o concreto de forma a envolver completamente todas as tubulações embutidas na laje e atingir a espessura definida em projeto.
- Realizar o acabamento com desempenadeira de modo a se obter uma superfície uniforme;
- Enquanto a superfície não atingir endurecimento satisfatório, executar a cura do concreto com água potável;
- Promover a retirada dos escoramentos somente quando o concreto atingir resistência suficiente para suportar as cargas, conforme NBR 14931:2004, que deve ser feita de forma progressiva, e sempre no sentido do centro para os apoios.

4.7 – SISTEMA DE COBERTURA

4.7.1 – ESTRUTURA METÁLICA EM STEEL FRAME

- CRITÉRIOS PARA QUANTIFICAÇÃO DOS SERVIÇOS
- Utilizar a área de projeção do telhado.
- CRITÉRIOS DE AFERIÇÃO
- Para o levantamento dos índices de produtividade foram considerados os operários envolvidos diretamente com o serviço;
- Foram consideradas perdas por entulho;
- A trama descrita pode ser apoiada sobre tesouras ou pontaletes;
- Foi considerado o transporte vertical;
- Foram separados o tempo produtivo (CHP) e o tempo improdutivo (CHI) do equipamento da seguinte forma:
- > CHP: considera o tempo em que o equipamento está efetivamente transportando os materiais;
- > CHI: considera os tempos em que o equipamento está parado.

- EXECUÇÃO

- Verificar o posicionamento da estrutura de apoio e do comprimento das peças de acordo com o projeto;
- Posicionar as terças conforme previsto no projeto, conferindo distância entre tesouras, pontaletes ou outros apoios, declividade da cobertura, extensão do pano, distanciamento, esquadro e paralelismo entre as terças;
- Fixar as terças na estrutura de apoio, cravando os pregos parafusos aproximadamente a 45° em relação à face lateral da terça, de forma que penetrem cerca de 3 a 4 cm na peça de apoio.

4.7.2 – TELHA METÁLICA TERMOACÚSTICA

- CRITÉRIOS PARA QUANTIFICAÇÃO DOS SERVIÇOS
- Utilizar a área de projeção do telhado.
- CRITÉRIOS DE AFERIÇÃO
- Para o levantamento dos índices de produtividade foram considerados os operários que estavam envolvidos diretamente com a colocação de telhas e ajudando o transporte horizontal das peças;
- Para o cálculo das produtividades e consumos, considerou-se inclinação do telhado de 10%;
- Foi considerada uma perda por corte das telhas e quebras durante o manuseio;
- Considerou-se recobrimento lateral de $\frac{1}{4}$ de onda para cálculo da produtividade e consumo de materiais;
- Está incluso na produtividade do servente o tempo de transporte vertical dos materiais à cobertura;
- Foi considerada altura de içamento igual a 6m;
- Foram separados o tempo produtivo (CHP) e o tempo improdutivo (CHI) do equipamento da seguinte forma:
- > CHP: tempo de ciclo do transporte vertical (carregamento, içamento, descarregamento e volta);
- > CHI: demais tempos da jornada de trabalho.

- **EXECUÇÃO**

- Na execução dos serviços os trabalhadores deverão estar munidos dos EPI's necessários, sendo que os cintos de segurança trava-quedas deverão estar acoplados, através de cordas, a terças ou ganchos vinculados à estrutura;
- Os montadores deverão caminhar sobre tábuas apoiadas sobre as terças, sendo as tábuas providas de dispositivos que impeçam seu escorregamento;
- Antes do início dos serviços de colocação das telhas devem ser conferidas as disposições de tesouras, meia-tesouras, terças, elementos de contraventamento e outros. Deve ainda ser verificado o distanciamento entre terças, de forma a se atender ao recobrimento transversal especificado no projeto e/ou ao recobrimento mínimo estabelecido pelo fabricante das telhas;
- A colocação deve ser feita por fiadas, com as telhas sempre alinhadas na horizontal (fiadas) e na vertical (faixas). A montagem deve ser iniciada do beiral para a cumeeira, sendo as águas opostas montadas simultaneamente no sentido contrário aos ventos (telhas a barlavento recobrem telhas a sotavento);
- Realizar o corte diagonal dos cantos das telhas intermediárias, a fim de evitar o remonte de quatro espessuras, com a utilização de disco diamantado; na marcação da linha de corte, considerar o recobrimento lateral das telhas (1/4 ou 1 1/4 de onda) e o recobrimento transversal especificado (14cm, 20cm etc);
- Perfurar as telhas com brocas apropriadas, a uma distância mínima de 5cm da extremidade livre da telha;
- Fixar as telhas utilizando os dispositivos previstos no projeto da cobertura (ganchos chatos, ganchos ou parafusos galvanizados 8mm) nas posições previstas no projeto e/ou de acordo com prescrição do fabricante das telhas. Na fixação com parafusos ou ganchos com rosca não deve ser dado aperto excessivo, que venha a fissurar a peça em fibrocimento;
- Telhas e peças complementares com fissuras, empenamentos e outros defeitos acima dos tolerados pela respectiva normalização não devem ser utilizadas.

4.7.3 – CALHA

- **CRITÉRIOS PARA QUANTIFICAÇÃO DOS SERVIÇOS**
- Utilizar o comprimento total das calhas.

- **CRITÉRIOS DE AFERIÇÃO**

- Para o levantamento dos índices de produtividade foram considerados os operários que estavam envolvidos diretamente com a colocação calhas e ajudando o transporte horizontal das peças;
- Foi considerada perda por recortes das chapas;
- Está incluso na produtividade do servente o tempo de transporte vertical dos materiais à cobertura;
- Foi considerada altura de içamento igual a 24m;
- Foram separados o tempo produtivo (CHP) e o tempo improdutivo (CHI) do equipamento da seguinte forma:
 - > CHP: tempo de ciclo do transporte vertical (carregamento, içamento, descarregamento e volta);
 - > CHI: demais tempos da jornada de trabalho.

- **EXECUÇÃO**

- Na execução dos serviços os trabalhadores deverão estar munidos dos EPI's necessários, sendo que os cintos de segurança trava-quedas deverão estar acoplados, através de cordas, a terças ou ganchos vinculados à estrutura (nunca às ripas, que poderão romper ou soltar com certa facilidade);
- Os montadores deverão caminhar sobre tábuas apoiadas sobre as terças ou caibros, sendo as tábuas providas de dispositivos que impeçam seu escorregamento;
- Observar o fiel cumprimento do projeto da cobertura, atendendo a seção transversal especificada para as calhas e o caimento mínimo de 0,5 % no sentido dos tubos coletores;
- Promover a união das peças em aço galvanizado mediante fixação com rebites de repuxo e soldagem com filete contínuo, após conveniente limpeza / aplicação de fluxo nas chapas a serem unidas;
- Fixar as peças na estrutura de madeira do telhado por meio de pregos de aço inox regularmente espaçados, rejuntando a cabeça dos pregos com selante a base de poliuretano.

4.7.4 – RUFO

- **CRITÉRIOS PARA QUANTIFICAÇÃO DOS SERVIÇOS**

- Utilizar o comprimento total dos rufos.

- CRITÉRIOS DE AFERIÇÃO

- Para o levantamento dos índices de produtividade foram considerados os operários que estavam envolvidos diretamente com a colocação dos rufos e ajudando o transporte horizontal das peças;
- Foi considerada perda por corte das chapas;
- Os insumos foram considerados para fixação sobre estrutura de madeira. Para o caso de fixação sobre alvenaria ou concreto, utilizar parafusos e buchas de náilon S-8 em substituição aos pregos;
- Foi considerado um cordão de selante no comprimento do rufo, no encontro com a alvenaria.
- Está incluso na produtividade do servente o tempo de transporte vertical dos materiais à cobertura;
- Foi considerada altura de içamento igual a 24m;
- Foram separados o tempo produtivo (CHP) e o tempo improdutivo (CHI) do equipamento da seguinte forma:
 - > CHP: tempo de ciclo do transporte vertical (carregamento, içamento, descarregamento e volta);
 - > CHI: demais tempos da jornada de trabalho.

- EXECUÇÃO

- Na execução dos serviços os trabalhadores deverão estar munidos dos EPI's necessários, sendo que os cintos de segurança trava-quedas deverão estar acoplados, através de cordas, a terças ou ganchos vinculados à estrutura (nunca às ripas, que poderão romper ou soltar com certa facilidade);
- Os montadores deverão caminhar sobre tábuas apoiadas sobre as terças ou caibros, sendo as tábuas providas de dispositivos que impeçam seu escorregamento;
- Observar o fiel cumprimento do projeto da cobertura, atendendo a seção transversal e o posicionamento especificado para os rufos;
- Promover a união das peças em aço galvanizado mediante fixação com rebites de repuxo e soldagem com filete contínuo, após conveniente limpeza / aplicação de fluxo nas chapas a serem unidas;
- Fixar as peças na estrutura de madeira do telhado por meio de pregos de aço inox regularmente espaçados, rejuntando a cabeça dos pregos com selante a base de poliuretano.
- Colocar cordão de selante em todo o encontro do rufo com a alvenaria.

4.7.5 – TUBO DE DESCIDA DE ÁGUA

- **CRITÉRIOS PARA QUANTIFICAÇÃO DOS SERVIÇOS**

- Utilizar os comprimentos de tubo indicados no projeto para instalação nesta parte do sistema;
- Consideram-se ramais os trechos horizontais que fazem o encaminhamento das águas pluviais captadas das calhas das coberturas, das caixas sifonadas ou ralos presentes em coberturas ou terraços até os condutores verticais e, os condutores horizontais aéreos situados na parte inferior do edifício (destinados a recolher e conduzir as águas pluviais até as tubulações enterradas);
- As prumadas são toda a tubulação vertical destinada a coletar água pluvial de calhas, coberturas, terraços e similares, bem como dos ramais de encaminhamento de águas pluviais, e conduzi-las até os pavimentos inferiores do edifício.

- **CRITÉRIOS DE AFERIÇÃO**

- Para o levantamento dos índices de produtividade foi considerado que o auxiliar/ajudante é responsável também pelo transporte horizontal do material no andar de execução;
- Foram consideradas perdas por resíduo;
- As produtividades desta composição não contemplam as seguintes atividades: rasgos/quebras, chumbamentos, abraçadeiras/fixações/suportes, instalações subterrâneas/enterradas, calhas, ligação predial de água pluvial (trecho de tubulação que conecta a concessionária com o empreendimento) e o sistema de esgoto. Para tais atividades, utilizar composição específica de cada serviço;
- Para os diâmetros iguais ou superiores a 50 milímetros foi considerada junta elástica (exceto em luvas simples onde foi considerada junta soldável em um encaixe e junta elástica no outro encaixe) e para os diâmetros inferiores a 50 milímetros foi considerada junta soldável.

- **EXECUÇÃO**

- Verificar o comprimento de tubulação do trecho a ser instalado, como indicado no projeto;
- Cortar o comprimento necessário da barra do tubo;
- Retirar as arestas que ficaram após o corte;
- Posicionar o tubo no local definido em projeto;
- As extremidades são deixadas livres para posterior conexão.

4.8 – REVESTIMENTO DE PAREDE E TETO

4.8.1 – CHAPISCO EM PAREDES

- **CRITÉRIOS PARA QUANTIFICAÇÃO DOS SERVIÇOS**

- Utilizar a área de aplicação do chapisco em alvenaria e estruturas de concreto, descontando-se todos os vãos (portas, janelas etc.).

- **CRITÉRIOS DE AFERIÇÃO**

- Para o levantamento dos índices de produtividade, foram considerados os oficiais e os serventes que auxiliavam na execução e no transporte horizontal do material no andar do processamento;

- Foram consideradas as perdas incorporadas e por entulho na aplicação;

- Os esforços de limpeza da base, umedecimento e colocação de escadas ou montagem das plataformas de trabalho e guarda-corpos está contemplado na composição.

- **EXECUÇÃO**

- Antes de começar a aplicação, a superfície da base deve estar limpa (livre de irregularidades, incrustações metálicas, poeira, graxas ou óleos);

- Umedecer a base para evitar ressecamento da argamassa;

- Com a argamassa preparada conforme especificado pelo projetista, aplicar com colher de pedreiro vigorosamente, formando uma camada uniforme de espessura de 3 a 5 mm.

4.8.2 – EMBOÇO EM PAREDES

CRITÉRIOS PARA QUANTIFICAÇÃO DOS SERVIÇOS

- Utilizar a área de revestimento em paredes efetivamente executado. Todos os vãos deverão ser descontados (portas, janelas etc.).

CRITÉRIOS DE AFERIÇÃO

- Para o levantamento dos índices de produtividade, foram considerados os oficiais e os serventes diretamente ligados na execução do serviço;

- O esforço para realização de requadros foi contemplado na composição;

- A espessura média real inclui as perdas incorporadas, às quais foram adicionadas as perdas por resíduos gerados.

EXECUÇÃO

- Realizar o taliscamento prévio da base;
- Preparar a argamassa conforme especificado pelo projetista;
- Aplicar argamassa para execução das mestras;
- Efetuar o lançamento da argamassa com colher de pedreiro entre as mestras;
- Executar a compressão da camada com o dorso da colher de pedreiro;
- Realizar o sarrafeamento da camada com a régua metálica, seguindo as mestras executadas, retirando se o excesso;
- Por fim, efetuar o acabamento superficial, isto é, o desempenamento com desempenadeira de madeira.

4.8.3 – MASSA ÚNICA EM PAREDES

- CRITÉRIOS PARA QUANTIFICAÇÃO DOS SERVIÇOS

- Utilizar a área de revestimento em paredes efetivamente executado. Todos os vãos deverão ser descontados (portas, janelas etc.).

- CRITÉRIOS DE AFERIÇÃO

- Para o levantamento dos índices de produtividade, foram considerados os oficiais e os serventes diretamente ligados na execução do serviço;
- O esforço para realização de requadros foi contemplado na composição;
- A espessura média real inclui as perdas incorporadas, às quais foram adicionadas as perdas por resíduos gerados.

- EXECUÇÃO

- Realizar o taliscamento prévio da base;
- Preparar a argamassa conforme especificado pelo projetista;
- Aplicar argamassa para execução das mestras;
- Efetuar o lançamento da argamassa com colher de pedreiro entre as mestras;
- Executar a compressão da camada com o dorso da colher de pedreiro;
- Realizar o sarrafeamento da camada com a régua metálica, seguindo as mestras executadas, retirando se o excesso;

- Por fim, efetuar o acabamento superficial, isto é, o desempenamento com desempenadeira de madeira e posteriormente com desempenadeira com espuma com movimentos circulares.

4.8.4 – REVESTIMENTO CERÂMICO EM PAREDES INTERNAS E EXTERNAS (10X10CM; 50X50CM)

- ITENS E SUAS CARACTERÍSTICAS

- Revestimento cerâmico 10x10cm: paredes na cor em tom branco.
- Revestimento cerâmico 10x10cm: paredes na cor em tom verde.
- Revestimento cerâmico 50x50cm: paredes na cor em tom branco.

- CRITÉRIOS PARA QUANTIFICAÇÃO DOS SERVIÇOS

- Utilizar a área de revestimento cerâmico efetivamente executado. A área de projeção das paredes e todos os vazios na laje devem ser descontados.

- CRITÉRIOS DE AFERIÇÃO

- Para o levantamento dos índices de produtividade, foram considerados os oficiais e os serventes diretamente ligados na execução do serviço;
- Foram consideradas as perdas por resíduos no consumo das placas cerâmicas e perdas por resíduos e incorporadas no consumo das argamassas de assentamento e rejuntamento;
- O esforço de preparo da argamassa está contemplado nos índices de produtividade apresentados, uma vez que esse preparo é realizado pela própria equipe que executa o revestimento cerâmico;
- O esforço do serviço de rejuntamento está contemplado nos índices de produtividade apresentados;
- O esforço de retrabalho não está contemplado nos cálculos.

- EXECUÇÃO

- Aplicar e estender a argamassa de assentamento, sobre a base totalmente limpa, seca e curada, com o lado liso da desempenadeira formando uma camada uniforme de 3mm a 4mm sobre a área de forma que facilite a colocação das placas cerâmicas e que seja possível respeitar o tempo de abertura, de acordo com as condições atmosféricas e a argamassa utilizada;

- Aplicar o lado denteado da desempenadeira, com ângulo de aproximadamente 60 graus em relação à superfície do substrato, de tal modo a formar, cordões e, sulcos;
- Colocar os espaçadores niveladores com 5 cm de distância, aproximadamente, das extremidades das placas;
- Com o lado liso da desempenadeira, aplicar uma camada de argamassa colante no tardo da placa com espessura de 1 mm a 2 mm;
- Assentar cada placa cerâmica, comprimindo manualmente ou aplicando pequenos impactos com martelo de borracha;
- Aplicar as cunhas niveladoras nas aberturas dos espaçadores niveladores, se necessário com o auxílio de um alicate nivelador;
- Romper lateralmente com um martelo de borracha os espaçadores niveladores após a secagem da argamassa e retirar as cunhas niveladoras para reutilização;
- Aplicar a argamassa para rejuntamento com auxílio de uma desempenadeira de EVA ou borracha em movimentos contínuos de vai e vem, após no mínimo 72 horas da aplicação das placas;
- Limpar a área com pano umedecido.

4.9 – TETO

4.9.1 – FORRO EM PLACAS DE GESSO

- CRITÉRIOS PARA QUANTIFICAÇÃO DOS SERVIÇOS
 - Utilizar a área de forro executada em ambiente.
- CRITÉRIOS DE AFERIÇÃO
 - Nesta composição não estão contemplados o tempo de montagem e instalação de acabamentos como juntas de dilatação, cantoneiras, tabicas ou roda-tetos. Para tal elemento utilizar as composições auxiliares de acabamentos em gesso ("Instalação de acabamentos em gesso para forro") ou acabamentos metálicos ("Instalação de acabamentos em perfil metálico para forro (roda-forro)");
 - Caso o forro a ser executado seja em pé direito duplo utilizar a composição auxiliar: "Andaime tubular tipo "torre" (montagem e desmontagem)", presente nos cadernos de composição para equipamentos de proteção coletiva;
 - Foram consideradas as perdas por resíduos e incorporadas.

- EXECUÇÃO

- Marcar nos elementos verticais periféricos (paredes), com uma mangueira ou um nível laser, a altura em que será instalado o forro;
- Com um cordão ou fio traçante, marcar a posição exata onde será instalado o forro em placas de gesso;
- Instalar alguns pregos na marcação feita nos elementos verticais com o objetivo de suportar temporariamente os acabamentos em gesso;
- Com o auxílio de uma trena, marcar as linhas guias com espaçamento equivalente às dimensões da placa de gesso (60 x 60 cm) de maneira a facilitar a identificação da localização e quantidade de placas a serem utilizadas;
- Fixar os arames (tirantes) na laje, com o auxílio de rebites de repuxo, utilizando as linhas guias como referência e de acordo com a altura a ser fixado o forro;
- Perfurar uma das extremidades da placa de gesso a uma distância de aproximadamente 5 cm das margens e vincar a placa (entre o furo até o vértice mais próximo) de modo a facilitar a amarração e a futura camuflagem do arame;
- Planificar os dois lados de engate (fêmea/macho) da primeira placa que estarão em contato direto com os elementos verticais periféricos (paredes) e prendê-la ao arame; planificar a(s) lateral(is) de engate das demais placas conforme o número de superfície em que estarão contato direto;
- Encaixar o engate macho da placa no engate fêmea da anterior e amarrar ao tirante (arame); repetir o mesmo processo até finalizar a fiada;
- Preparar a pasta de gesso de fundição;
- Mergulhar o sisal na pasta de gesso e aplicar a mistura de sisal com gesso na parte superior da instalação (superfície não visível) nas juntas entre as placas;
- Repetir o processo de encaixe e amarração das placas e de fundição da pasta de gesso com sisal a cada fiada do forro;
- Retirar os pregos instalados no perímetro do forro;
- Com uma espátula, aplicar a pasta de gesso de fundição nas juntas da superfície inferior (superfície visível) do forro já instalado para dar acabamento.

4.10 – PEITORIL

4.10.1 – PEITORIL EM GRANITO

- CRITÉRIOS PARA QUANTIFICAÇÃO DOS SERVIÇOS

- Utilizar o comprimento total do peitoril, inclusive avanços de 2 cm nas laterais.

- CRITÉRIOS DE AFERIÇÃO

- Para o levantamento dos índices de produtividade foram considerados os oficiais e os serventes que auxiliavam diretamente nas proximidades do local de execução;
- Foram consideradas perdas de material;
- Considerou-se a execução anterior ao revestimento da fachada.

- EXECUÇÃO

- Cortar com serra circular parte das laterais para abrigar os avanços do peitoril;
- Limpar a superfície onde será assentada a peça, deixando-a livre de irregularidades, poeira ou outros materiais que dificultam a aderência da argamassa;
- Molhar toda a superfície utilizando broxa;
- Aplicar argamassa no substrato e na peça de mármore/granito e passar desempenadeira dentada;
- Assentar, primeiramente as peças das extremidades e conferir nível e prumo;
- Esticar a linha guia para assentamento das demais peças;
- Repetir o procedimento de assentamento das peças até completar o peitoril;
- Quando necessário, efetuar corte da peça com serra circular adequada para mármore e granitos;
- Conferir alinhamento e nível;
- Fazer o acabamento da parte inferior do peitoril;
- Proteger o peitoril com madeirite ou similar para não ser danificado durante a execução da fachada.

4.11 – SISTEMA DE PISO

4.11.1 – LASTRO DE CONCRETO MAGRO COM ESPESSURA DE 3CM

- **CRITÉRIOS PARA QUANTIFICAÇÃO DOS SERVIÇOS**

- Utilizar a área de concreto magro para execução de lastro com espessura de 3 cm, dado pela área de projeção da peça.

- **CRITÉRIOS DE AFERIÇÃO**

- Para o levantamento dos índices de produtividade foram considerados os operários que estavam envolvidos diretamente na execução do serviço;

- Os valores calculados de produtividade não incluem o transporte do material até a frente de trabalho.

- **EXECUÇÃO**

- Lançar e espalhar o concreto sobre solo firme e Compactado ou sobre lastro de brita;

- Em áreas extensas ou sujeitas a grande solicitação, prever juntas conforme utilização ou previsto em projeto;

- Nivelar a superfície final.

4.11.2 – CONTRAPISO

- **CRITÉRIOS PARA QUANTIFICAÇÃO DOS SERVIÇOS**

- Utilizar a área de contrapiso efetivamente executada, em ambientes molhados; - Descontar a área de projeção das paredes e todos os vazios na laje.

- **CRITÉRIOS DE AFERIÇÃO**

- Para o levantamento dos índices de produtividade foram considerados os operários (oficiais e ajudantes) envolvidos diretamente com a execução do contrapiso;

- Para determinação do coeficiente de argamassa foi considerado contrapiso de espessura real de 4,31 cm;

- Os esforços demandados pela execução de taliscas, da camada de ligação e do acabamento superficial estão contemplados nos coeficientes da composição;

- Foram consideradas perdas incorporadas. O percentual de perda é maior quanto menor for a espessura prevista;

- Não foram consideradas perdas por entulho, por serem incipientes;

- As perdas no serviço de produção de argamassa são consideradas nas composições auxiliares;

- Essa composição é válida para contrapisos executados tanto antes quanto depois da alvenaria.

- **EXECUÇÃO**

- Limpar a base, incluindo lavar e molhar;
- Definir os níveis do contrapiso;
- Assentar taliscas;
- Camada de aderência: aplicar o adesivo diluído e misturado com cimento;
- Argamassa de contrapiso: envolve lançamento, espalhamento e compactação, definição preliminar de mestras e posterior atuação no resto do ambiente;
- Acabamento superficial sarrafeado, desempenado ou alisado.

4.11.3 – SOLEIRA EM GRANITO

- **CRITÉRIOS PARA QUANTIFICAÇÃO DOS SERVIÇOS**

- Utilizar o comprimento de soleira a executar.

- **CRITÉRIOS DE AFERIÇÃO**

- Para o levantamento dos índices de produtividade foi considerado que o ajudante é responsável também pelo transporte horizontal do material;
- Para o levantamento dos índices de produtividade foram considerados os operários (oficiais e ajudantes) envolvidos com a execução deste item;
- Foram consideradas perdas incorporadas e por entulho no cálculo dos consumos de materiais;
- Os coeficientes de mão de obra contemplam os esforços para mistura/elaboração da argamassa colante para assentamento da soleira.

- **EXECUÇÃO**

- Limpar a área onde será instalada a soleira com vassoura;
- Espalhar a argamassa colante com desempenadeira dentada sobre o local de assentamento;

- Com o lado liso da desempenadeira, aplicar uma camada de argamassa colante sobre a peça de granito;
- Assentar a peça no lugar marcado, aplicando leve pressão e movendo-a ligeiramente para garantir a fixação.

4.12 – ESQUADRIAS

4.12.1 – PORTA DE MADEIRA PARA PINTURA (80X210CM; 90X210CM; 100X210CM; 120X210CM; 300X280CM)

- CRITÉRIOS PARA QUANTIFICAÇÃO DOS SERVIÇOS
 - Utilizar a quantidade de portas a serem instaladas com as dimensões especificadas na composição.
- CRITÉRIOS DE AFERIÇÃO
 - Para o levantamento dos índices de produtividade foram considerados os oficiais e apenas os serventes que auxiliam na instalação das folhas das portas diretamente ou no transporte de materiais no andar de instalação;
 - Foram consideradas perdas para os pregos e parafusos.
- EXECUÇÃO
 - Utilizar gabarito para portas nas dimensões especificadas devidamente no esquadro;
 - Pregar a travessa nos dois montantes;
 - Pregar os sarrafos utilizados como travas nos dois ângulos superiores e em dois pontos perpendiculares aos montantes, em ambos os lados do batente, garantindo o esquadro da estrutura;
 - Conferir se o vão deixado pela obra está de acordo com as dimensões da porta, com previsão de folga de 3 cm tanto no topo como nas laterais do vão;
 - Em cinco posições equi-espaçadas ao longo dos seus montantes (pernas), executar pré-furos com broca de 3mm e cravar pregos em diagonal, dois a dois, formando um “X”, cravando dois pregos a 10cm tanto do topo como da base de cada montante;
 - Aplicar uma demão de emulsão betuminosa a frio na face externa do marco, formando uma camada de proteção;
 - Colocar calços de madeira para apoio e posicionamento do marco no interior do vão;
 - Conferir sentido de abertura da porta, cota da soleira, prumo, nível e alinhamento do marco com a face da parede;

- Preencher com argamassa toda a extensão do vão entre o marco/batente e a parede; a argamassa deve ser aplicada com consistência de “farofa” (semi-seca), sendo bem apiloada entre o marco e o contorno do vão;
- No mínimo 24 horas após a aplicação inicial, retirar os calços de madeira e preencher os espaços com argamassa “farofa”;
- Medir a travessa superior do marco e recortar o trecho correspondente do alizar com pequena folga;
- Com auxílio de gabarito, executar os cortes a 45° (meia-esquadria) nas extremidades da peça que guarnecerá o topo do marco / batente;
- Verificar a altura dos alizares que serão fixados nos montantes dos batentes e serrar o excedente;
- Apontar dois pregos na parte central da peça anteriormente recortada e posicioná-la exatamente no topo do marco / batente; não promover a fixação definitiva;
- Encaixar na peça pré-fixada os alizares nos montantes do marco / batente (na sua posição final) e riscar com lápis a posição do corte a 45°, utilizando como gabarito a peça pré-fixada;
- Promover o corte a 45° das extremidades dos alizares (peças correspondentes aos montantes) e fixar os alizares com pregos sem cabeça, espaçados a cada 20 ou 25cm, iniciando pela peça superior;
- Posicionar a folha de porta no marco / batente para marcar (riscar) os trechos que devem ser ajustados. O ajuste deve ser feito deixando-se folga de 3 mm em relação a todo o contorno do marco / batente e de 8mm em relação ao nível final do piso acabado. Os cortes, se necessários, devem ser feitos com plaina e formão;
- Marcar a posição das dobradiças;
- Marcar, com auxílio do traçador de altura (graminho), a profundidade do corte para a instalação das dobradiças;
- Nas posições marcadas, executar os encaixes das dobradiças com o auxílio de formão bem afiado;
- Parafusar as dobradiças na folha de porta;
- Posicionar a folha de porta corretamente no vão, apoiá-la convenientemente e parafusar as dobradiças no batente.

4.12.2 – PORTA DE VIDRO

- CRITÉRIOS PARA QUANTIFICAÇÃO DOS SERVIÇOS

- Utilizar a quantidade em metros quadrados de portas a serem instaladas com as dimensões especificadas na composição.

- CRITÉRIOS DE AFERIÇÃO

- Para o levantamento dos índices de produtividade foram considerados os oficiais e apenas os serventes que auxiliam na instalação da porta, seja no encunhamento e na fixação, ou no transporte de materiais no andar de instalação;

- Foram consideradas perdas para os parafusos, para o selante e para a guarnição.

- EXECUÇÃO

- Conferir se o vão deixado está de acordo com as dimensões da porta e com a previsão de folga, 2mm no topo e nas laterais do vão;

- Colocar calços de madeira para apoio da porta, intercalando papelão entre os calços e a folha de porta para que a mesma não seja danificada;

- Posicionar a porta no vão e conferir: sentido de abertura da porta, cota da soleira, prumo, nível e alinhamento da porta com a face da parede;

- Marcar com uma ponteira a posição dos furos na parede do vão;

- Retirar a esquadria do vão e executar os furos necessários na alvenaria, utilizando broca de vídea com diâmetro de 10mm;

- Retirar o pó resultante dos furos com auxílio de um pincel ou soprador e encaixar as buchas de nailôn;

- Posicionar novamente a esquadria no vão e parafusá-la no requadramento do vão, repetindo o processo de verificação de prumo, nível e alinhamento;

- Instalar a mola hidráulica;

- Aplicar o selante onde a porta deve ser fixada.

4.12.3 – JANELA DE ALUMÍNIO (CORRER COM 2 FOLHAS, GUILHOTINA)

- CRITÉRIOS PARA QUANTIFICAÇÃO DOS SERVIÇOS

- Utilizar a área total de esquadrias, em metros quadrados.

- **CRITÉRIOS DE AFERIÇÃO**

- Para o levantamento dos índices de produtividade foram considerados os operários que estavam envolvidos na instalação da esquadria;
- Foram consideradas perdas para o consumo de parafusos e de silicone.

- **EXECUÇÃO**

- Com auxílio de chapas de aço ou alumínio, posicionar a esquadria no interior do vão, mantendo aproximadamente as mesmas folgas nas duas laterais, no topo e na base;
- Utilizando como gabarito a própria esquadria, devidamente nivelada e aprumada, marcar no vão a posição dos parafusos e proceder à furação correspondente;
- Aplicar silicone em forma de cordão em todo o contorno;
- Posicionar a esquadria de fora para dentro da edificação, fazendo pressão no silicone;
- Aparafusar a esquadria;
- Se as folhas estiverem separadas do marco, posicioná-las nos trilhos e testar seu funcionamento.

4.13 – INSTALAÇÕES ELÉTRICAS

4.13.1 – ENTRADA DE ENERGIA ELÉTRICA

- **CRITÉRIOS PARA QUANTIFICAÇÃO DOS SERVIÇOS**

- Utilizar a quantidade de entrada de energia elétrica, aérea, monofásica, com caixa de embutir e cabo de 25 mm², presente no projeto.

- **CRITÉRIOS DE AFERIÇÃO**

- Para o levantamento dos índices de produtividade foi considerado que o ajudante é responsável também pelo transporte horizontal do material.
- Para o levantamento dos índices de produtividade foram considerados os operários (oficiais e ajudantes) envolvidos na execução da entrada de energia elétrica.
- Esta composição considera a instalação do poste, sendo necessário que o usuário contemple, adicionalmente a este valor, o preço do insumo poste (fornecimento).
- As produtividades desta composição não contemplam rasgos e cortes na parede. Para tais atividades, utilizar composição específica do serviço.

- EXECUÇÃO

-Verificar o local da instalação;

-Com a cavadeira fazer a escavação no local onde será inserido o poste, considerando as dimensões de engaste simples especificadas na norma NBR 15688:2013; guindauto, inserir o poste no solo; verificar o nível durante este procedimento; retirado anteriormente, compactando as camadas com soquete a cada 20 cm até o nível do solo; caixa de medição de embutir o recorte na alvenaria já deve estar executado; nas laterais e parte posterior; montagem da tampa da caixa (fechadura, vedação) e instalar a tampa, de acordo com orientações do fabricante; Cortar o comprimento necessário da barra do eletroduto de PVC rígido;

-Encaixar a tarraxa, própria para criar a rosca, na extremidade do eletroduto; anterior até atingir a rosca no comprimento desejado; Rosqueiar as peças até o completo encaixe;

-Fazer a escavação no local onde será inserida a caixa de inspeção para aterramento; inspeção para aterramento no solo; verificar o nível durante este procedimento; entrada da haste de aterramento; o comprimento do trecho de cordoalha na instalação;

-Cortar o comprimento necessário de cordoalha; cordoalha na vala previamente aberta;

-Em seguida apertar as porcas do conector para a completa união;

-Executar o reaterro da caixa de inspeção para aterramento, com o solo retirado anteriormente; armação secundária;

-Encaixar o vergalhão com porca e arruela na armação secundária;

-Fixar a armação secundária no poste através do vergalhão, arruela e porca; Após o eletroduto já estar instalado no local definido, iniciar o processo de passagem dos cabos; comprimento do trecho de cabos; o processo de passagem por dentro dos eletrodutos até chegar à outra extremidade; um ponto a outro, extremidades dos cabos a serem ligados; polos do disjuntor;

-Colocar os terminais nos polos;

-Recolocar os parafusos, fixando os terminais ao disjuntor.

4.13.2 – QUADRO DE DISTRIBUIÇÃO EM PVC DE EMBUTIR (12 DISJUNTORES)

- CRITÉRIOS PARA QUANTIFICAÇÃO DOS SERVIÇOS

- Utilizar a quantidade de quadro de distribuição de energia em PVC de embutir para 12 disjuntores, presente no projeto.

- CRITÉRIOS DE AFERIÇÃO

- Para o levantamento dos índices de produtividade foi considerado que o ajudante é responsável também pelo transporte horizontal do material;
- As produtividades desta composição não contemplam rasgos e cortes de alvenaria. Para tais atividades, utilizar composição específica de cada serviço.

- EXECUÇÃO

- Verifica-se o local da instalação;
- Para instalar o quadro de embutir o recorte na alvenaria já deve estar executado;
- Realiza-se a aplicação de argamassa nas laterais e parte posterior;
- Encaixa-se o quadro e verificar o prumo, realizando ajustes.

4.13.3 – DISJUNTORES MONOPOLARES

- CRITÉRIOS PARA QUANTIFICAÇÃO DOS SERVIÇOS

- Utilizar a quantidade de disjuntores monopolares tipo DIN – 10 A e 20 A – presentes no projeto de instalações elétricas.

- CRITÉRIOS DE AFERIÇÃO

- Para o levantamento dos índices de produtividade foi considerado que o ajudante é responsável também pelo transporte horizontal do material no andar de execução.

- EXECUÇÃO

- Encaixa-se o terminal à extremidade do cabo do circuito a ser ligado;
- Após o cabo e o terminal estarem prontos, o parafuso do pólo do disjuntor é desencaixado;
- Coloca-se o terminal no pólo;
- O parafuso é recolocado, fixando o terminal ao disjuntor.

4.13.4 – INTERRUPTOR SIMPLES E PARALELO 10A/250V (1 MÓDULO; 2 MÓDULOS)

- **CRITÉRIOS PARA QUANTIFICAÇÃO DOS SERVIÇOS**

- Utilizar a quantidade de interruptores simples e paralelo, 10A/250V, efetivamente instalada.

- **CRITÉRIOS DE AFERIÇÃO**

- Para o levantamento dos índices de produtividade foi considerado que o ajudante é responsável também pelo transporte horizontal do material no andar de execução;
- As produtividades desta composição não contemplam as seguintes atividades: rasgos e cortes; chumbamentos. Para tais atividades, utilizar composição específica de cada serviço.

- **EXECUÇÃO**

- Utilizando os trechos deixados disponíveis nos pontos de fornecimento de energia, ligam-se os cabos aos interruptores (módulos);
- Em seguida, fixa-se o módulo ao suporte (não contemplado na composição).

4.13.5 – TOMADA DE EMBUTIR 2P+T (10A)

- **CRITÉRIOS PARA QUANTIFICAÇÃO DOS SERVIÇOS**

- Utilizar a quantidade de tomadas baixas, de 10A, efetivamente instalada.

- **CRITÉRIOS DE AFERIÇÃO**

- Para o levantamento dos índices de produtividade foi considerado que o ajudante é responsável também pelo transporte horizontal do material no andar de execução;
- As produtividades desta composição não contemplam as seguintes atividades: rasgos e cortes; chumbamentos. Para tais atividades, utilizar composição específica de cada serviço.

- **EXECUÇÃO**

- Utilizando os trechos deixados disponíveis nos pontos de fornecimento de energia, ligam-se os cabos aos tomadas (módulos);
- Em seguida, fixa-se o módulo ao suporte (não contemplado na composição).

4.13.6 – LUMINÁRIA DE EMBUTIR PLAFON

- CRITÉRIOS PARA QUANTIFICAÇÃO DOS SERVIÇOS

- Quantidade de Luminárias do tipo Plafon Quadrada LED 24W.

- CRITÉRIOS DE AFERIÇÃO

- Para o levantamento dos índices de produtividade foi considerado que o ajudante é responsável também pelo transporte horizontal do material no andar de execução;

- Foi considerado esforço de marcação da posição da luminária e corte no forro para seu encaixe.

- EXECUÇÃO

- Para a instalação da luminária embutida, é feita a marcação no forro;

- Em seguida, é feito o corte do forro;

- Os cabos elétricos, já instalados na rede, são conectados a luminária;

- A luminária é encaixada no forro.

4.13.7 – AR-CONDICIONADO SPLIT 12000BTU/H

- CRITÉRIOS PARA QUANTIFICAÇÃO DOS SERVIÇOS

- Utilizar a(s) quantidade(s) de aparelho(s) split(s) parede 12000 btu/h, conforme o projeto.

- CRITÉRIOS DE AFERIÇÃO

- Para o levantamento dos índices de produtividade foi considerado que o ajudante é responsável também pelo transporte horizontal do material.

- A produtividade desta composição não contempla a instalação/execução de tubulação em cobre; drenos para ar condicionado; abraçadeiras; isolamento; testes de estanqueidade; inserção de gás; rasgos/cortes/furos e chumbamentos. Para tais atividades, utilizar composição específica de cada serviço.

- Cabe ainda mencionar que a instalação dos ar condicionados compreende a fixação e ligação (em ponto elétrico de circuito específico) da evaporadora e condensadora. A condição prévia de ponto elétrico não está contemplada na composição e deve ser considerada a parte.

- Para o levantamento dos índices de produtividade foram considerados os operários (oficiais e ajudantes) envolvidos com a instalação do ar condicionado.

- As produtividades desta composição refletem a instalação dos aparelhos com auxílio de escada, sem uso de cadeirinha ou equipamentos para trabalho em altura.

- **EXECUÇÃO**

- Verificar o local da instalação;
- Alargar com flangeador, as pontas dos tubos de cobre de sucção e descarga, anteriormente instalados;
- Posicionar e fixar, com parafusos, os suportes da evaporadora e condensadora, no local estabelecido;
- Fixar os aparelhos, evaporadora e condensadora, nos suportes conforme a recomendação do fornecedor;
- Conectar os aparelhos na rede hidráulica, através da instalação das porcas nos tubos de cobre de sucção e descarga, com auxílio de chave apropriada;
- Na evaporadora, acoplar o tubo dreno previamente instalado;
- Encaixam-se os terminais às extremidades dos cabos elétricos a serem ligados;
- Após os cabos e os terminais estarem prontos, os parafusos dos polos de cada equipamento são desencaixados;
- Colocam-se os terminais nos polos;
- Os parafusos são recolocados, fixando cada terminal.

4.14 – INSTALAÇÕES HIDROSSANITÁRIAS

4.14.1 – RALO SINFONADO

- **CRITÉRIOS PARA QUANTIFICAÇÃO DOS SERVIÇOS**
- Utilizar as unidades de peças efetivamente instaladas nesta parte do sistema;
- Consideram-se ramais toda a tubulação horizontal que possibilita o escoamento dos efluentes vindos diretamente dos pontos de coleta através da gravidade;
- As prumadas são constituídas pelos encaminhamentos verticais, formados pelos tubos de queda e sistema de ventilação;
- A saída interna de esgoto compreende as instalações dos tubos subcoletores aéreos. Estes recebem os encaminhamentos dos tubos de queda. Os subcoletores aéreos

situados na parte inferior do edifício são destinados a recolher e conduzir o esgoto até as tubulações enterradas.

- **CRITÉRIOS DE AFERIÇÃO**

- Para o levantamento dos índices de produtividade foi considerado que o auxiliar/ajudante é responsável também pelo transporte horizontal do material no andar de execução;
- Não foram consideradas perdas de caixas sifonadas e ralos;
- As produtividades desta composição não contemplam as seguintes atividades: rasgos/ quebras, chumbamentos, abraçadeiras/ fixações/ suportes, instalações subterrâneas/enterradas, ligação predial de esgoto (trecho de tubulação que conecta a concessionária com o empreendimento) e o sistema de águas pluviais. Para tais atividades, utilizar composição específica de cada serviço;
- Para as caixas sifonadas e ralos foi considerada junta soldável.

- **EXECUÇÃO**

- Limpar a ponta e a bolsa com solução limpadora;
- O adesivo deve ser aplicado na bolsa (camada fina) e na ponta (camada mais espessa); após a junção das peças, deve-se remover o excesso de adesivos, pois estes atacam o PVC; não movimentá-los por, aproximadamente, 5 minutos;
- Para instalar a grelha é preciso cortar o comprimento necessário do tubo anteriormente instalado para tampar o ralo;
- Em seguida, retirar as arestas que ficaram após o corte;
- Por fim, posicionar a base e a grelha no local;
- Após soldagem, aguardar 24 horas antes de submeter o sistema instalado às pressões de serviço ou ensaios de estanqueidade e obstrução.

4.14.2 – REGISTRO DE GAVETA

- **CRITÉRIOS PARA QUANTIFICAÇÃO DOS SERVIÇOS**

- Utilizar a(s) quantidade(s) de registro(s) de gaveta com acabamento e canopla cromada simples com diâmetro de 3/4", conforme o projeto.

- **CRITÉRIOS DE AFERIÇÃO**

- Para o levantamento dos índices de produtividade foi considerado que o ajudante é responsável também pelo transporte horizontal do material;

- As produtividades desta composição não contemplam rasgo/corte e chumbamento na parede. Para tais atividades, utilizar composição específica de cada serviço;

- Para o levantamento dos índices de produtividade foram considerados os operários (oficiais e ajudantes) envolvidos com a instalação da válvula ou registro.

- **EXECUÇÃO**

- Verificar o local da instalação;

- Para garantir melhor vedação, aplicar a fita veda rosca conforme a recomendação do fornecedor;

- As conexões devem ser encaixadas e rosqueadas através de chave de grifo até a completa vedação;

- Posicionar a canopla e fixá-la com a prensa de canopla;

- Fixar a manopla.

4.14.3 – VASO SANITÁRIO COM CAIXA ACOPLADA LOUÇA BRANCA

- **CRITÉRIOS PARA QUANTIFICAÇÃO DOS SERVIÇOS**

- Quantificar as unidades por tipo de peça instalada.

- **CRITÉRIOS DE AFERIÇÃO**

- Para o levantamento dos índices de produtividade foi considerada a equipe direta composta por oficiais e ajudantes que auxiliam na instalação ou no transporte horizontal das louças;

- Na análise de produtividade foram considerados os tempos úteis e ociosos durante a jornada de trabalho da equipe;

- Foram consideradas somente as perdas dos materiais que envolvem moldagem “in loco”.

- **EXECUÇÃO**

- Nivelar o ramal de esgoto com a altura do piso acabado;

- Verificar as distâncias mínimas para posicionamento da louça, conforme especificação do fabricante;

- Marcar os pontos para furação no piso;

- Instalar o vaso sanitário, nivelar a peça e parafusar;

- Instalar a caixa acoplada;
- Conectar a entrada do engate flexível ao aparelho hidráulico sanitário;
- Conectar a saída do engate flexível ao ponto de fornecimento de água da instalação;
- Rejuntar utilizando argamassa industrializada de rejuntamento flexível.

4.14.4 – ASSENTO SANITÁRIO

- CRITÉRIOS PARA QUANTIFICAÇÃO DOS SERVIÇOS
- Quantificar as unidades por tipo de peça instalada.
- CRITÉRIOS DE AFERIÇÃO
- Considerados os tempos necessários para a instalação propriamente dita, além dos tempos para preparação da equipe e frente de trabalho.
- EXECUÇÃO
- Posicionar os parafusos no local adequado;
- Encaixar o assento sobre o vaso sanitário;
- Apertar as porcas.

4.14.5 – PAPELEIRA DE PAREDE EM METAL CROMADO

- CRITÉRIOS PARA QUANTIFICAÇÃO DOS SERVIÇOS
- Quantificar as unidades por tipo de peça instalada.
- CRITÉRIOS DE AFERIÇÃO
- Para o levantamento dos índices de produtividade foi considerada a equipe direta que auxiliam na instalação ou no transporte horizontal das peças.
- EXECUÇÃO
- Verificar as distâncias mínimas para o posicionamento da peça;
- Marcar os pontos para furação;
- Instalar, de maneira nivelada e parafusar.

4.15 – PINTURA

4.15.1 – FUNDO SELADOR PARA PAREDE

- **CRITÉRIOS PARA QUANTIFICAÇÃO DOS SERVIÇOS**

- Utilizar a área de parede efetivamente executada, excetuadas as áreas de requadro.
- Todos os vãos devem ser descontados (portas, janelas etc.).

- **CRITÉRIOS DE AFERIÇÃO**

- Limpeza e preparo do ambiente para início dos serviços estão contemplados na produtividade da mão de obra;
- O esforço para colocação de escadas ou montagem das plataformas de trabalho está contemplado na composição.

- **EXECUÇÃO**

- Observar a superfície: deve estar limpa, seca, sem poeira, gordura, graxa, sabão ou bolor antes de qualquer aplicação;
- Diluir o selador em água potável, conforme fabricante;
- Aplicar uma demão de fundo selador com rolo ou trincha.

4.15.2 – EMASSAMENTO COM MASSA LÁTEX PARA PAREDE

- **CRITÉRIOS PARA QUANTIFICAÇÃO DOS SERVIÇOS**

- Utilizar a área de parede efetivamente executada, excetuadas as áreas de requadro.
- Todos os vãos devem ser descontados (portas, janelas etc.).

- **CRITÉRIOS DE AFERIÇÃO**

- Considerado o esforço de lixamento da massa para uniformização da superfície;
- O esforço para colocação de escadas ou montagem das plataformas de trabalho está contemplado na composição.

- **EXECUÇÃO**

- Observar a superfície: deve estar limpa, seca, sem poeira, gordura, graxa, sabão ou bolor antes de qualquer aplicação;
- Se necessário, amolecer o produto em água potável, conforme fabricante;

- Aplicar em camadas finas com espátula ou desempenadeira até obter o nivelamento desejado;

- Aguardar a secagem da primeira demão e aplicar a segunda demão de massa;
- Aguardar a secagem final para efetuar o lixamento manual final e remoção do pó.

4.15.3 – PINTURA LÁTEX ACRÍLICA PARA PAREDE

- CRITÉRIOS PARA QUANTIFICAÇÃO DOS SERVIÇOS

- Utilizar a área de parede efetivamente executada, excetuadas as áreas de requadro.
- Todos os vãos devem ser descontados (portas, janelas etc.).

- CRITÉRIOS DE AFERIÇÃO

- Não inclui a preparação da superfície com selador e massa corrida;
- Para o consumo de tinta, considera-se a aplicação de uma camada de retoque, além das duas demãos;
- O esforço para colocação de escadas ou montagem das plataformas de trabalho está contemplado na composição.

- EXECUÇÃO

- Observar a superfície: deve estar limpa, seca, sem poeira, gordura, graxa, sabão ou bolor antes de qualquer aplicação;
- Diluir a tinta em água potável, conforme fabricante;
- Aplicar duas demãos de tinta com rolo ou trincha. Respeitar o intervalo de tempo entre as duas aplicações.

4.15.4 – FUNDO SELADOR PARA TETO

- CRITÉRIOS PARA QUANTIFICAÇÃO DOS SERVIÇOS

- Utilizar a área de teto efetivamente executada.
- Todos os vãos devem ser descontados.

- CRITÉRIOS DE AFERIÇÃO

- Limpeza e preparo do ambiente para início dos serviços estão contemplados na produtividade da mão de obra;

- O esforço para colocação de escadas ou montagem das plataformas de trabalho está contemplado na composição.

- **EXECUÇÃO**

- Observar a superfície: deve estar limpa, seca, sem poeira, gordura, graxa, sabão ou bolor antes de qualquer aplicação;
- Diluir o selador em água potável, conforme fabricante;
- Aplicar uma demão de fundo selador com rolo ou trincha.

4.15.5 – EMASSAMENTO COM MASSA LÁTEX PARA TETO

- **CRITÉRIOS PARA QUANTIFICAÇÃO DOS SERVIÇOS**

- Utilizar a área de teto efetivamente executada.
- Todos os vãos devem ser descontados.

- **CRITÉRIOS DE AFERIÇÃO**

- Considerado o esforço de lixamento da massa para uniformização da superfície;
- O esforço para colocação de escadas ou montagem das plataformas de trabalho está contemplado na composição.

- **EXECUÇÃO**

- Observar a superfície: deve estar limpa, seca, sem poeira, gordura, graxa, sabão ou bolor antes de qualquer aplicação;
- Se necessário, amolecer o produto em água potável, conforme fabricante;
- Aplicar em camadas finas com espátula ou desempenadeira até obter o nivelamento desejado;
- Aguardar a secagem da primeira demão e aplicar a segunda demão de massa;
- Aguardar a secagem final para efetuar o lixamento manual final e remoção do pó.

4.15.6 – PINTURA LÁTEX ACRÍLICA PARA TETO

- **CRITÉRIOS PARA QUANTIFICAÇÃO DOS SERVIÇOS**

- Utilizar a área de teto efetivamente executada.

- Todos os vãos devem ser descontados.

- **CRITÉRIOS DE AFERIÇÃO**

- Não inclui a preparação da superfície com selador e massa corrida;
- Para o consumo de tinta, considera-se a aplicação de uma camada de retoque, além das duas demãos;
- O esforço para colocação de escadas ou montagem das plataformas de trabalho está contemplado na composição.

- **EXECUÇÃO**

- Observar a superfície: deve estar limpa, seca, sem poeira, gordura, graxa, sabão ou bolor antes de qualquer aplicação;
- Diluir a tinta em água potável, conforme fabricante;
- Aplicar duas demãos de tinta com rolo ou trinchã. Respeitar o intervalo de tempo entre as duas aplicações.

4.15.7 – PINTURA VERNIZ INCOLOR EM MADEIRA

- **CRITÉRIOS PARA QUANTIFICAÇÃO DOS SERVIÇOS**

- Utilizar a área de superfície de madeira, em metros quadrados, de aplicação de fundo nivelador alquídico branco, 1 demão, presente no projeto.

- **CRITÉRIOS DE AFERIÇÃO**

- Para o levantamento dos índices de produtividade foram considerados os operários (oficiais e/ou ajudantes) envolvidos diretamente com a pintura do fundo;
- Para a obtenção dos coeficientes da composição foram analisados em campo serviços com portas de madeira e ripas de madeira componentes de pergolado;
- Em casos de superfícies circulares, considerar a área em contato com a pintura, ou seja, a área de superfície da peça a ser pintada;
- O serviço de lixamento envolvido na composição é manual e contempla tanto o lixamento antes da aplicação do produto quanto o lixamento após a execução da atividade;
- A composição considera a aplicação de 1 demão do produto;
- O consumo dos produtos foi estimado de forma teórica, a partir dos manuais dos fabricantes de fundo;

- Foram consideradas as perdas de tinta no consumo do material;
- Percentual de diluente considerado: 20%;
- Ferramentas consideradas para a execução do serviço: trincha ou rolo.
- EXECUÇÃO
- Lixar a superfície de madeira;
- Diluir o produto;
- Aplicar o fundo sobre a superfície, com uso de trincha ou rolo;
- Se posteriormente houver pintura com tinta de acabamento na superfície, após a secagem da demão de fundo, realizar novo lixamento, de maneira mais leve.

4.15.8 – ESMALTE SINTÉTICO EM MADEIRA

- CRITÉRIOS PARA QUANTIFICAÇÃO DOS SERVIÇOS
- Utilizar a área de superfície de madeira, em metros quadrados, de pintura com tinta de acabamento esmalte sintético acetinado, 2 demãos, presente no projeto.
- CRITÉRIOS DE AFERIÇÃO
- Para o levantamento dos índices de produtividade foram considerados os operários (oficiais e/ou ajudantes) envolvidos diretamente com a pintura de acabamento;
- Para a obtenção dos coeficientes da composição foram analisados em campo serviços com portas de madeira e tábuas de madeira em locação de obras;
- Em casos de superfícies circulares, considerar a área em contato com a pintura, ou seja, a área de superfície da peça a ser pintada;
- As produtividades dessa composição não contemplam os preparos da superfície (aplicação de fundo e lixamento e/ou aplicação de massa e lixamento). Para tais atividades, utilizar as composições específicas de cada serviço;
- O consumo dos produtos foi estimado de forma teórica, a partir dos manuais dos fabricantes de tinta;
- Foram consideradas as perdas de tinta no consumo do material;
- Percentual de diluente considerado: 10%;
- Ferramentas consideradas para a execução do serviço: trincha ou rolo.

- EXECUÇÃO

- Diluir o produto;
- Com a superfície já preparada (fundo e lixamento e/ou massa e lixamento), aplicar a tinta com uso de trinchá ou rolo;
- Após aguardar o tempo de secagem estabelecido pelo fabricante, aplicar a segunda demão.

4.15.9 – PINTURA COM TINTA ALQUÍDICA DE FUNDO (ZARCÃO) EM SUPERFÍCIE METÁLICA

- CRITÉRIOS PARA QUANTIFICAÇÃO DOS SERVIÇOS

- Utilizar a área, por demão, da superfície a ser efetivamente pintada, com as características da tinta e pintura, conforme descrito na composição. Ou seja, deve-se medir toda a área de superfície, considerando todos os lados a serem pintados;
- Para o caso de gradis e esquadrias, por exemplo, a área a ser considerada é a da superfície metálica e não a área do vão (não contabilizar área de vidros e nem as aberturas);
- Caso se tenha mais de uma demão, a área da superfície deverá ser multiplicada pelo número de demãos.

- CRITÉRIOS DE AFERIÇÃO

- Foram consideradas as perdas de tinta no consumo do material;
- Para o cálculo do consumo de tinta, foi considerada a espessura da camada de tinta seca de 40 micrometros e a porcentagem de sólidos das tintas igual a 52,77%;
- Não estão contemplados os esforços de preparo da superfície com lixa ou jateamento. Para tais esforços, considerar as composições específicas para este serviço;
- Não está contemplada a proteção da peça com fita. Para isso, utilizar composição específica.
- Esta composição não é válida para a pintura de perfis metálicos utilizados em estruturas metálicas para edificações (presentes no grupo estruturas metálicas).

- EXECUÇÃO

- Limpeza da peça manualmente para remoção de pó e outros detritos;
- Preparação da tinta com diluição conforme orientação do fabricante;

- Aplicação de uma demão de tinta na superfície metálica de forma pulverizada.

4.15.10 – PINTURA COM ESMALTE SINTÉTICO ACETINADO EM SUPERFÍCIE METÁLICA

- **CRITÉRIOS PARA QUANTIFICAÇÃO DOS SERVIÇOS**

- Utilizar a área da superfície a ser efetivamente pintada, com as características da tinta e pintura, conforme descrito na composição. Ou seja, deve-se medir toda a área de superfície, considerando todos os lados a serem pintados;

- Para o caso de gradis e esquadrias, por exemplo, a área a ser considerada é a da superfície metálica e não a área do vão (não contabilizar área de vidros e nem as abertas).

- **CRITÉRIOS DE AFERIÇÃO**

- Foram consideradas as perdas de tinta no consumo do material;

- Para o cálculo do consumo de tinta, foram consideradas 2 camadas de tinta seca com a espessura de 40 micrometros, cada camada, e a porcentagem de sólidos das tintas igual a 40,45%;

- Não estão contemplados os esforços de preparo da superfície com lixa ou jateamento. Para tais esforços, considerar as composições específicas para este serviço;

- Não está contemplada a proteção da peça com fita. Para isso, utilizar composição específica;

- Foram consideradas 02 demãos.

- Esta composição não é válida para a pintura de perfis metálicos utilizados em estruturas metálicas para edificações (presentes no grupo estruturas metálicas).

- **EXECUÇÃO**

- Limpeza da peça manualmente para remoção de pó e outros detritos;

- Preparação da tinta com diluição conforme orientação do fabricante;

- Aplicação de 2 demãos de tinta na superfície metálica de forma pulverizada. Respeitando o intervalo entre as demãos, conforme a orientação do fabricante.

4.16 – DIVERSOS

4.16.1 – REGULARIZAÇÃO DE SUPERFÍCIES COM MOTONIVELADORA

- **CRITÉRIOS PARA QUANTIFICAÇÃO DOS SERVIÇOS**

- Utilizar a área geométrica, em metros quadrados, de superfície a ser regularizada.

- **CRITÉRIOS DE AFERIÇÃO**

- A motoniveladora é utilizada na composição apenas para executar a tarefa de regularização de superfícies.

- As produtividades desta composição não contemplam as atividades de remoção de camada vegetal, limpeza de terreno, corte e escavação.

- Esta composição é válida para trabalho diurno.

- CHP: considera o tempo em que o equipamento está efetivamente executando o serviço.

- CHI: considera os tempos em que o equipamento está parado.

- Os ensaios, coletas de amostras e testes realizados antes, durante e após a conclusão do serviço não estão contemplados na composição.

- **EXECUÇÃO**

- A superfície sobre a qual irá se executar a regularização deve estar totalmente limpa e sem excessos de umidade.

- A motoniveladora realiza a regularização e nivelamento da superfície.

4.16.2 - ASSENTAMENTO DE MEIO FIO EM CONCRETO PRÉ-FABRICADO

As aberturas das valas obedecerão ao alinhamento, perfil e medições do projeto. Nas escavações efetuadas nas proximidades de prédios ou servidões, deverão ser empregados métodos de trabalho que evitem ou reduzam, ao máximo, a ocorrência de quaisquer perturbações oriundas das escavações.

Após a escavação o fundo da vala será regularizado com uma camada do próprio material escavado, devidamente umedecido e apiloado. A camada inicial será lançada de modo a preencher adequadamente, as depressões existentes até se obter uma superfície uniforme. O lançamento do material do reaterro será executado em camadas com espessura não superiores a 20 cm nem menos de 15 cm de espessura, após a compactação adequada. Assim deve se seguir até atingir a cota estabelecida para a colocação das pedras de meio – fio.

- CRITÉRIOS PARA QUANTIFICAÇÃO DOS SERVIÇOS

- Utilizar o comprimento linear total (metros), em trecho reto, onde serão assentadas as guias de concreto pré-fabricadas, com dimensões 100x15x13x30 cm (comprimento x base inferior x base superior x altura).

- CRITÉRIOS DE AFERIÇÃO

- Para o levantamento dos índices de produtividade foram considerados os pedreiros e os serventes que auxiliavam diretamente nos serviços de execução;

- Os índices de produtividade contemplam a regularização da base para a execução das guias;

- O transporte das guias entre o local de armazenamento e as proximidades da frente de serviço foi considerado para obtenção dos índices de produtividade;

- O escoramento da parte posterior das guias não foi considerado na composição. Para esta atividade, considerar a composição específica;

- Foi adotada a seguinte definição de trecho reto e curvo para as composições:

- Trecho reto: quando não há alteração de direção ao longo da extensão das guias a serem executadas;

- Trecho curvo: quando ocorre mudança de direção ao longo da extensão das guias a serem executadas.

- EXECUÇÃO

- Execução do alinhamento e marcação das cotas com o uso de estacas e linha;

- Regularização do solo natural e execução da base de assentamento em areia;

- Assentamento das guias pré-fabricadas;

- Rejuntamento dos vãos entre as peças pré-fabricadas com argamassa.

29-12-1953

4.16.3 – EXECUÇÃO DE PISO EM PAVIMENTO INTERTRAVADO

- CRITÉRIOS PARA QUANTIFICAÇÃO DOS SERVIÇOS

- Utilizar a área total, em metros quadrado, do passeio com bloco retangular de 20 x 10 x 8 e camada de assentamento de 5 cm.

- CRITÉRIOS DE AFERIÇÃO

- Para o levantamento dos índices de produtividade foram considerados os calceteiros e os serventes que auxiliavam diretamente nos serviços de execução;

- Foi considerada uma seção tipo de passeio de 2 metros de largura e 50 metros de comprimento;

- As produtividades desta composição não contemplam as atividades de preparo da base, ou base e sub base. Para tais atividades, utilizar composição específica de cada serviço;

- O esforço necessário para umidificar o material granular a fim de atender as exigências normativas para o material de assentamento e rejunte não está contemplado na composição;

- Foram separados o tempo produtivo (CHP) e o tempo improdutivo (CHI) do equipamento da seguinte forma:

- CHP: considera os tempos em que o equipamento está em uso;

- CHI: considera os demais tempos da jornada de trabalho em que o equipamento não está em uso.

- **EXECUÇÃO**

- Após a execução e aprovação dos serviços de preparo da base e sub-base (atividades não contempladas nesta composição), inicia-se a execução do pavimento intertravado com a camada de assentamento, que é feita pelas seguintes atividades sequencialmente:

- Lançamento e espalhamento da areia ou pó de pedra na área do pavimento;

- Execução das mestras paralelamente a contenção principal nivelando-as na espessura da camada conforme especificação de projeto;

- Nivelamento do material da camada de assentamento com régua metálica;

- Terminada a camada de assentamento na sequência dá-se início a camada de revestimento que é composta pelas seguintes atividades:

- Marcação para o assentamento, feito por linhas-guia ao longo da frente de serviço;

- Assentamento das peças de concreto conforme o padrão definido no projeto;

- Ajustes e arremates do canto com a colocação de blocos cortados feitos por serra de disco diamantada;

- Rejuntamento feito com material granular, que é espalhado sobre a área do pavimento e varrido para que o material penetre nas juntas dos blocos. O excesso do material é retirado após a compactação;

- Compactação que proporciona o acomodamento das peças na camada de assentamento.

5.0 - REPAROS E LIMPEZA GERAL DA OBRA

Após a conclusão das obras e serviços seus acessos e complementos e também durante sua execução, deverão ser reparados, repintados, reconstruídos ou repostos itens, materiais, equipamentos, etc., sem ônus para a Prefeitura, danificados por culpa da Contratada, danos estes eventualmente causados às obras ou serviços existentes, vizinhos ou trabalhos adjacentes, ou a itens já executados da própria obra.

5.1 - REMOÇÃO DO CANTEIRO

Terminada a obra, a Contratada deverá providenciar a retirada das instalações do canteiro de obras e serviços e promover a limpeza geral das obras e serviços, e de seus complementos.

5.2 – LIMPEZA

5.2.1 - LIMPEZA PREVENTIVA

A Contratada deverá proceder periodicamente à limpeza da obra e de seus complementos removendo os entulhos resultantes, tanto do interior da mesma, como no canteiro de obras e serviços e adjacências provocados com a execução da obra, para bota fora apropriado.

5.2.2 - LIMPEZA FINAL

Deverão ser previamente retirados todos os detritos e restos de materiais de todas as partes da obra e de seus complementos, que serão removidos para o bota fora apropriado.

EM HIPÓTESE ALGUMA SERÁ PERMITIDO A UTILIZAÇÃO DE ÁCIDO MURIÁTICO OU QUALQUER OUTRO TIPO DE ÁCIDO EM QUALQUER TIPO DE LIMPEZA, EXCETO NOS CASOS CITADOS ESPECÍFICAMENTE NESTE MEMORIAL.

6.0 - CASOS OMISSOS

Os casos eventualmente omissos nestas especificações, serão resolvidos pela Fiscalização, recomendando-os quando necessário, ao Diretor de Departamento.

O método de execução deve seguir o indicado no catálogo de metodologias e execuções disponibilizado pela Caixa Econômica Federal por meio do site: <https://www.caixa.gov.br/poder-publico/modernizacao-gestao/sinapi/Paginas/default.aspx>, na opção sumário de publicações, no que se refere às composições com base SINAPI.

Para as demais composições com base ORSE, deverá ser utilizado os métodos disponibilizados no site: <http://orse.cehop.se.gov.br/>. E para as composições SEINFRA, deverá ser utilizado os métodos disponibilizados no site: <https://www.seinfra.ce.gov.br/>.

O método de execução apresentado nestes dois locais será o critério utilizado para a aceitação dos serviços, sendo os mesmos bem executados, além dos critérios para medição.

7.0 – RECEBIMENTO DA OBRA

Concluídas todas as obras e serviços, objetos desta licitação, se estiverem em perfeitas condições atestada pela *Fiscalização*, e após efetuados todos os testes necessários, bem como recebida toda a documentação exigida neste memorial e nos demais documentos contratuais, serão recebidos provisoriamente por esta através de Termo de Recebimento Provisório Parcial, emitido juntamente com a última medição.

Decorridos 15 (quinze dias) corridos a contar da data do requerimento da *Contratada*, as obras e os serviços serão recebidos provisoriamente pela *Fiscalização* ou por uma comissão designada pela Prefeitura, composta de pelo menos 02 membros, e que lavrará “Termo de Recebimento Provisório”.

A *Contratada* fica obrigada a manter as obras e os serviços por sua conta e risco, até a lavratura do “Termo de Recebimento Definitivo”, em perfeitas condições de conservação e funcionamento.

Decorridos o prazo de 30 (trinta) dias após a lavratura do “Termo de Recebimento Provisório”, se os serviços de correção das anormalidades por ventura

verificadas forem executados e aceitos pela *Fiscalização* ou pela Comissão, será lavrado o “Termo de Recebimento Definitivo”.

Aceitas as obras e os serviços, a responsabilidade da *Contratada* pela qualidade, correção e segurança dos trabalhos, subsiste na forma da Lei.

Desde o recebimento provisório, o Município entrará de posse plena das obras e serviços, podendo utilizá-los. Este fato será levado em consideração quando do recebimento definitivo, para os defeitos de origem da utilização normal da praça.

O recebimento em geral também deverá estar de acordo com a **Lei 14.133/2021**.

O atestado de execução da obra, para fins de acervo técnico só será fornecido após a lavratura do Termo de Recebimento Definitivo.





PREFEITURA MUNICIPAL DE CAMOCIM DE SÃO FÉLIX - PE

REQUALIFICAÇÃO DE EDIFÍCIO PARA IMPLANTAÇÃO DA COZINHA COMUNITÁRIA MUNICIPAL DE CAMOCIM DE SÃO FÉLIX-PE

PLANILHA COMPARATIVA

PLANILHA COMPARATIVA	VALOR TORAL (R\$)	BDI ADOTADO (dentro da faixa referencial do Acórdão 2622/2013, com tributos locais)	ENCARGOS SOCIAIS ADOTADOS (padrão SINAPI Pernambuco)
COM DESONERAÇÃO	R\$ 459.224,04	28,70%	91,23% (hora) e 52,09% (mês)
SEM DESONERAÇÃO	R\$ 447.518,69	22,50%	113,84% (hora) e 70,11% (mês)

*Foi escolhido a data base sem desoneração, assim economizando R\$ 11.705,35 aos cofres públicos

		OBRA REQUALIFICAÇÃO DE EDIFÍCIO PARA IMPLANTAÇÃO DA COZINHA COMUNITÁRIA MUNICIPAL DE CAMOCIM DE SÃO FÉLIX-PE			BANCOS SINAPI - 08/2025 - Pernambuco SBC - 08/2025 - Pernambuco ORSE - 07/2025 - Sergipe SEINFRA - 028 - Ceará		B.D.I. 22,5%	ENCARGOS SOCIAIS Não Desonerado: Horista: 113,98% Mensalista: 70,00%		
ORÇAMENTO SINTÉTICO										
ITEM	CÓDIGO	BANCO	DESCRIÇÃO	UND	QUANT.	VALOR UNIT.	VALOR UNIT. COM BDI	TOTAL COM BDI	PESO (%)	
1			ADMINISTRAÇÃO LOCAL					R\$ 28.503,06	6,37 %	
1.1	COMP. 001 CAM	Próprio	ADMINISTRAÇÃO LOCAL E SERVIÇOS GERAIS	MÊS	6,00	R\$ 3.877,97	R\$ 4.750,51	R\$ 28.503,06	6,37 %	
2			SERVIÇOS PRELIMINARES					R\$ 13.501,72	3,02 %	
2.1	103689	SINAPI	FORNECIMENTO E INSTALAÇÃO DE PLACA DE OBRA COM CHAPA GALVANIZADA E ESTRUTURA DE MADEIRA. AF_03/2022_PS	m²	8,00	R\$ 468,16	R\$ 573,49	R\$ 4.587,92	1,03 %	
2.2	98457	SINAPI	TAPUME COM CHAPA METÁLICA. AF_03/2024	m²	28,86	R\$ 93,05	R\$ 113,98	R\$ 3.289,46	0,74 %	
2.3	97622	SINAPI	DEMOLIÇÃO DE ALVENARIA DE BLOCO FURADO, DE FORMA MANUAL, SEM REAPROVEITAMENTO. AF_09/2023	m³	12,26	R\$ 63,43	R\$ 77,70	R\$ 952,60	0,21 %	
2.4	97634	SINAPI	DEMOLIÇÃO DE REVESTIMENTO CERÂMICO, DE FORMA MECANIZADA COM MARTELETE, SEM REAPROVEITAMENTO. AF_09/2023	m²	62,62	R\$ 6,99	R\$ 8,56	R\$ 536,02	0,12 %	
2.5	97650	SINAPI	REMOÇÃO DE TRAMA DE MADEIRA PARA COBERTURA, DE FORMA MANUAL, SEM REAPROVEITAMENTO. AF_09/2023	m²	106,62	R\$ 8,54	R\$ 10,46	R\$ 1.115,24	0,25 %	
2.6	97647	SINAPI	REMOÇÃO DE TELHAS DE FIBROCIMENTO METÁLICA E CERÂMICA, DE FORMA MANUAL, SEM REAPROVEITAMENTO. AF_09/2023	m²	106,62	R\$ 3,95	R\$ 4,83	R\$ 514,97	0,12 %	
2.7	104790	SINAPI	DEMOLIÇÃO DE PISO DE CONCRETO SIMPLES, DE FORMA MECANIZADA COM MARTELETE, SEM REAPROVEITAMENTO. AF_09/2023	m³	10,66	R\$ 103,41	R\$ 126,67	R\$ 1.350,30	0,30 %	
2.8	4942	ORSE	Remoção de esquadria metálica, com ou sem reaproveitamento Rev. 01 - 03/2022	m²	9,75	R\$ 20,59	R\$ 25,22	R\$ 245,89	0,05 %	
2.9	31	ORSE	Remoção de esquadria de madeira, com ou sem batente	m²	2,84	R\$ 16,56	R\$ 20,28	R\$ 57,59	0,01 %	
2.10	97640	SINAPI	REMOÇÃO DE FORROS DE DRYWALL, PVC E FIBROMINERAL, DE FORMA MANUAL, SEM REAPROVEITAMENTO. AF_09/2023	m²	106,62	R\$ 2,06	R\$ 2,52	R\$ 268,68	0,06 %	
2.11	102191	SINAPI	REMOÇÃO DE VIDRO LISO COMUM DE ESQUADRIA COM BAGUETE DE ALUMÍNIO OU PVC. AF_01/2021	m²	3,36	R\$ 23,21	R\$ 28,43	R\$ 95,52	0,02 %	
2.12	12346	ORSE	Remoção de esquadria de alumínio e vidro Rev. 01 - 03/2022	m²	0,48	R\$ 18,30	R\$ 22,41	R\$ 10,75	0,00 %	
2.13	97665	SINAPI	REMOÇÃO DE LUMINÁRIAS, DE FORMA MANUAL, SEM REAPROVEITAMENTO. AF_09/2023	UN	6,00	R\$ 2,00	R\$ 2,45	R\$ 14,70	0,00 %	
2.14	100981	SINAPI	CARGA, MANOBRA E DESCARGA DE ENTULHO EM CAMINHÃO BASCULANTE 6 M³ - CARGA COM ESCAVADEIRA HIDRÁULICA (CAÇAMBA DE 0,80 M³ / 111 HP) E DESCARGA LIVRE (UNIDADE: M3). AF_07/2020	m³	20,51	R\$ 9,41	R\$ 11,52	R\$ 236,27	0,05 %	
2.15	97914	SINAPI	TRANSPORTE COM CAMINHÃO BASCULANTE DE 6 M³, EM VIA URBANA PAVIMENTADA, DMT ATÉ 30 KM (UNIDADE: M3XKM). AF_07/2020	M3XKM	61,53	R\$ 3,00	R\$ 3,67	R\$ 225,81	0,05 %	
3			PROJETOS					R\$ 14.188,92	3,17 %	
3.1	000038	SBC	PROJETO EXECUTIVO ESTRUTURAL	m²	133,82	R\$ 21,00	R\$ 25,72	R\$ 3.441,85	0,77 %	
3.2	000086	SBC	PROJETO DE INSTALACAO HIDRAULICA EM EDIFICACOES	m²	133,82	R\$ 13,65	R\$ 16,72	R\$ 2.237,47	0,50 %	
3.3	000228	SBC	PROJETO DE ESGOTO SANITARIO EM EDIFICACAO	m²	133,82	R\$ 7,61	R\$ 9,32	R\$ 1.247,20	0,28 %	
3.4	000062	SBC	PROJETO DE INSTALACAO ELETTRICA EDIFICACAO	m²	133,82	R\$ 17,85	R\$ 21,86	R\$ 2.925,30	0,65 %	
3.5	000089	SBC	PROJETO "AS BUILT" ARQUITETURA	m²	133,82	R\$ 9,66	R\$ 11,83	R\$ 1.583,09	0,35 %	
3.6	000339	SBC	PROJETO DE EDIFICACAO EM ESTRUTURA METALICA	m²	133,82	R\$ 16,80	R\$ 20,58	R\$ 2.754,01	0,62 %	
4			MOVIMENTAÇÃO DE TERRA					R\$ 7.005,77	1,57 %	
4.1	93358	SINAPI	ESCAVAÇÃO MANUAL DE VALA. AF_09/2024	m³	40,10	R\$ 95,25	R\$ 116,68	R\$ 4.678,86	1,05 %	
4.2	93382	SINAPI	REATERRO MANUAL DE VALAS, COM COMPACTADOR DE SOLOS DE PERCUSSÃO. AF_08/2023	m³	29,16	R\$ 27,41	R\$ 33,57	R\$ 978,90	0,22 %	
4.3	94319	SINAPI	ATERRO MANUAL DE VALAS COM SOLO ARGILO-ARENOSO. AF_08/2023	m³	10,66	R\$ 81,24	R\$ 99,51	R\$ 1.060,77	0,24 %	
4.4	100976	SINAPI	CARGA, MANOBRA E DESCARGA DE SOLOS E MATERIAIS GRANULARES EM CAMINHÃO BASCULANTE 18 M³ - CARGA COM PÁ CARREGADEIRA (CAÇAMBA DE 1,7 A 2,8 M³ / 128 HP) E DESCARGA LIVRE (UNIDADE: M3). AF_07/2020	m³	13,68	R\$ 8,16	R\$ 9,99	R\$ 136,66	0,03 %	
4.5	97914	SINAPI	TRANSPORTE COM CAMINHÃO BASCULANTE DE 6 M³, EM VIA URBANA PAVIMENTADA, DMT ATÉ 30 KM (UNIDADE: M3XKM). AF_07/2020	M3XKM	41,03	R\$ 3,00	R\$ 3,67	R\$ 150,58	0,03 %	
5			INFRAESTRUTURA					R\$ 28.757,95	6,43 %	
5.1			SAPATAS E PESCOÇO DE PILAR					R\$ 15.651,45	3,50 %	
5.1.1	96619	SINAPI	LASTRO DE CONCRETO MAGRO, APLICADO EM BLOCOS DE COROAMENTO OU SAPATAS, ESPESSURA DE 5 CM. AF_01/2024	m²	24,00	R\$ 41,53	R\$ 50,87	R\$ 1.220,88	0,27 %	
5.1.2	7369	ORSE	Concreto Armado fck=30,0MPa, usinado, bombeado, adensado e lançado, para uso Geral, com formas planas em compensado resinado 12mm (05 usos)	m³	4,80	R\$ 2.454,18	R\$ 3.006,37	R\$ 14.430,57	3,22 %	
5.2			BALDRAMES E EMBASAMENTO					R\$ 13.106,50	2,93 %	
5.2.1	96619	SINAPI	LASTRO DE CONCRETO MAGRO, APLICADO EM BLOCOS DE COROAMENTO OU SAPATAS, ESPESSURA DE 5 CM. AF_01/2024	m²	76,21	R\$ 41,53	R\$ 50,87	R\$ 3.876,80	0,87 %	
5.2.2	103370	SINAPI	ALVENARIA DE VEDAÇÃO DE BLOCOS CERÂMICOS FURADOS NA HORIZONTAL DE 19X19X39 CM (ESPESSURA 19 CM) E ARGAMASSA DE ASSENTAMENTO COM PREPARO EM BETONEIRA. AF_12/2021	m²	8,27	R\$ 81,54	R\$ 99,88	R\$ 826,00	0,18 %	
5.2.3	7369	ORSE	Concreto Armado fck=30,0MPa, usinado, bombeado, adensado e lançado, para uso Geral, com formas planas em compensado resinado 12mm (05 usos)	m³	1,25	R\$ 2.454,18	R\$ 3.006,37	R\$ 3.757,96	0,84 %	
5.2.4	98557	SINAPI	IMPERMEABILIZAÇÃO DE SUPERFÍCIE COM EMULSÃO ASFÁLTICA, 2 DEMÃOS. AF_09/2023	m²	80,88	R\$ 46,89	R\$ 57,44	R\$ 4.645,74	1,04 %	
6			SUPERESTRUTURA					R\$ 62.956,16	14,07 %	
6.1			ALVENARIA					R\$ 21.145,69	4,73 %	
6.1.1	103356	SINAPI	ALVENARIA DE VEDAÇÃO DE BLOCOS CERÂMICOS FURADOS NA HORIZONTAL DE 9X19X29 CM (ESPESSURA 9 CM) E ARGAMASSA DE ASSENTAMENTO COM PREPARO EM BETONEIRA. AF_12/2021	m²	280,03	R\$ 57,75	R\$ 70,74	R\$ 19.809,32	4,43 %	
6.1.2	101161	SINAPI	ALVENARIA DE VEDAÇÃO COM ELEMENTO VAZADO DE CONCRETO (COBOGO) DE 7X50X50CM E ARGAMASSA DE ASSENTAMENTO COM PREPARO EM BETONEIRA. AF_05/2020	m²	4,68	R\$ 233,11	R\$ 285,55	R\$ 1.336,37	0,30 %	
6.2			VERGAS E CONTRAVERGAS					R\$ 1.029,93	0,23 %	
6.2.1	93184	SINAPI	VERGA PRÉ-MOLDADA COM ATÉ 1,5 M DE VÃO, ESPESSURA DE *20* CM. AF_03/2024	M	23,80	R\$ 29,29	R\$ 35,88	R\$ 853,94	0,19 %	
6.2.2	93194	SINAPI	CONTRAVERGA PRÉ-MOLDADA, ESPESSURA DE *20* CM. AF_03/2024	M	5,04	R\$ 28,51	R\$ 34,92	R\$ 175,99	0,04 %	
6.3			PILARES					R\$ 20.262,93	4,53 %	
6.3.1	7369	ORSE	Concreto Armado fck=30,0MPa, usinado, bombeado, adensado e lançado, para uso Geral, com formas planas em compensado resinado 12mm (05 usos)	m³	6,74	R\$ 2.454,18	R\$ 3.006,37	R\$ 20.262,93	4,53 %	
6.4			VIGAS SUPERIORES					R\$ 3.757,96	0,84 %	
6.4.1	7369	ORSE	Concreto Armado fck=30,0MPa, usinado, bombeado, adensado e lançado, para uso Geral, com formas planas em compensado resinado 12mm (05 usos)	m³	1,25	R\$ 2.454,18	R\$ 3.006,37	R\$ 3.757,96	0,84 %	
6.5			CISTERNA 8.000L EM CONCRETO					R\$ 14.443,08	3,23 %	
6.5.1	93358	SINAPI	ESCAVAÇÃO MANUAL DE VALA. AF_09/2024	m³	13,82	R\$ 95,25	R\$ 116,68	R\$ 1.612,51	0,36 %	
6.5.2	96619	SINAPI	LASTRO DE CONCRETO MAGRO, APLICADO EM BLOCOS DE COROAMENTO OU SAPATAS, ESPESSURA DE 5 CM. AF_01/2024	m²	0,58	R\$ 41,53	R\$ 50,87	R\$ 29,50	0,01 %	
6.5.3	7369	ORSE	Concreto Armado fck=30,0MPa, usinado, bombeado, adensado e lançado, para uso Geral, com formas planas em compensado resinado 12mm (05 usos)	m³	1,50	R\$ 2.454,18	R\$ 3.006,37	R\$ 4.509,55	1,01 %	
6.5.4	101963	SINAPI	LAJE PRÉ-MOLDADA UNIDIRECIONAL, BIAPOIADA, PARA PISO, ENCHIMENTO EM CERÂMICA, VIGOTA CONVENCIONAL, ALTURA TOTAL DA LAJE "LT" = 12 CM (ENCHIMENTO+CAPA) = (8+4). AF_08/2025	m²	11,52	R\$ 226,41	R\$ 277,35	R\$ 3.195,07	0,71 %	
6.5.5	87879	SINAPI	CHAPISCO APLICADO EM ALVENARIAS E ESTRUTURAS DE CONCRETO INTERNAS, COM COLHER DE PEDREIRO. ARGAMASSA TRAÇO 1:3 COM PREPARO EM BETONEIRA 400L. AF_10/2022	m²	46,88	R\$ 4,60	R\$ 5,63	R\$ 263,93	0,06 %	
6.5.6	98562	SINAPI	IMPERMEABILIZAÇÃO DE SUPERFÍCIE COM ARGAMASSA DE CIMENTO E AREIA, COM ADITIVO IMPERMEABILIZANTE, E = 1,5CM. AF_09/2023	m²	50,88	R\$ 51,90	R\$ 63,57	R\$ 3.234,44	0,72 %	
6.5.7	103370	SINAPI	ALVENARIA DE VEDAÇÃO DE BLOCOS CERÂMICOS FURADOS NA HORIZONTAL DE 19X19X39 CM (ESPESSURA 19 CM) E ARGAMASSA DE ASSENTAMENTO COM PREPARO EM BETONEIRA. AF_12/2021	m²	16,00	R\$ 81,54	R\$ 99,88	R\$ 1.598,08	0,36 %	
6.6			LAJES					R\$ 2.316,57	0,52 %	
6.6.1	101964	SINAPI	LAJE PRÉ-MOLDADA UNIDIRECIONAL, BIAPOIADA, PARA FORRO, ENCHIMENTO EM CERÂMICA, VIGOTA CONVENCIONAL, ALTURA TOTAL DA LAJE "LT" = 12 CM (ENCHIMENTO+CAPA) = (8+4). AF_08/2025	m²	7,11	R\$ 207,83	R\$ 254,59	R\$ 1.810,13	0,40 %	

		OBRA REQUALIFICAÇÃO DE EDIFÍCIO PARA IMPLANTAÇÃO DA COZINHA COMUNITÁRIA MUNICIPAL DE CAMOCIM DE SÃO FÉLIX-PE				BANCOS SINAPI - 08/2025 - Pernambuco SBC - 08/2025 - Pernambuco ORSE - 07/2025 - Sergipe SEINFRA - 028 - Ceará		B.D.I. 22,5%	ENCARGOS SOCIAIS Não Desonerado: Horista: 113,98% Mensalista: 70,00%	
ORÇAMENTO SINTÉTICO										
ITEM	CÓDIGO	BANCO	DESCRIÇÃO	UND	QUANT.	VALOR UNIT.	VALOR UNIT. COM BDI	TOTAL COM BDI	PESO (%)	
6.6.2	87757	SINAPI	CONTRAPISO EM ARGAMASSA TRAÇO 1:4 (CIMENTO E AREIA), PREPARO MANUAL, APLICADO EM ÁREAS MOLHADAS SOBRE IMPERMEABILIZAÇÃO, ACABAMENTO NÃO REFORÇADO, ESPESSURA 3CM. AF_07/2021	m²	7,11	R\$ 58,15	R\$ 71,23	R\$ 506,44	0,11 %	
7			SISTEMA DE COBERTA					R\$ 55.925,37	12,50 %	
7.1	12508	ORSE	Estrutura Metálica p/ Cobertura c/Vigas-Treliça Pratt UDC75 e terças em UDC 127, 2 águas, sem lanternim, vãos 6,0 a 10,0m, pintado 1 d óxido ferro + 2 d esmalte epóxi branco, exceto forn. Telhas - Executada	m²	106,62	R\$ 184,11	R\$ 225,53	R\$ 24.046,00	5,37 %	
7.2	94216	SINAPI	TELHAMENTO COM TELHA METÁLICA TERMOACÚSTICA E = 30 MM, COM ATÉ 2 ÁGUAS, INCLUSO IÇAMENTO. AF_07/2019	m²	106,62	R\$ 195,70	R\$ 239,73	R\$ 25.560,01	5,71 %	
7.3	94228	SINAPI	CALHA EM CHAPA DE AÇO GALVANIZADO NÚMERO 24, DESENVOLVIMENTO DE 50 CM, INCLUSO TRANSPORTE VERTICAL. AF_07/2019	M	15,69	R\$ 77,95	R\$ 95,48	R\$ 1.498,08	0,33 %	
7.4	94231	SINAPI	RUFO EM CHAPA DE AÇO GALVANIZADO NÚMERO 24, CORTE DE 25 CM, INCLUSO TRANSPORTE VERTICAL. AF_07/2019	M	29,55	R\$ 47,32	R\$ 57,96	R\$ 1.712,71	0,38 %	
7.5	89578	SINAPI	TUBO PVC, SÉRIE R, ÁGUA PLUVIAL, DN 100 MM, FORNECIDO E INSTALADO EM CONDUTORES VERTICAIS DE ÁGUAS PLUVIAIS. AF_06/2022	M	18,00	R\$ 27,52	R\$ 33,71	R\$ 606,78	0,14 %	
7.6	C0591	SEINFRA	CAIXA ALVENARIA/REBOCO C/TAMPA CONCRETO FUNDO BRITA 60x60x60cm	UN	4,00	R\$ 330,84	R\$ 405,27	R\$ 1.621,08	0,36 %	
7.7	C3084	SEINFRA	EXECUÇÃO DE PINGADEIRAS	M	53,28	R\$ 13,50	R\$ 16,53	R\$ 880,71	0,20 %	
8			REVESTIMENTOS					R\$ 61.347,41	13,71 %	
8.1	87879	SINAPI	CHAPISCO APLICADO EM ALVENARIAS E ESTRUTURAS DE CONCRETO INTERNAS, COM COLHER DE PEDREIRO, ARGAMASSA TRAÇO 1:3 COM PREPARO EM BETONEIRA 400L. AF_10/2022	m²	526,26	R\$ 4,60	R\$ 5,63	R\$ 2.962,84	0,66 %	
8.2	87553	SINAPI	EMBOÇO, EM ARGAMASSA TRAÇO 1:2:8, PREPARO MECÂNICO, APLICADO MANUALMENTE EM PAREDES INTERNAS DE AMBIENTES COM ÁREA MAIOR QUE 10M², E = 10MM, COM TALISCAS. AF_03/2024	m²	486,37	R\$ 25,44	R\$ 31,16	R\$ 15.155,28	3,39 %	
8.3	87529	SINAPI	MASSA ÚNICA, EM ARGAMASSA TRAÇO 1:2:8, PREPARO MECÂNICO, APLICADA MANUALMENTE EM PAREDES INTERNAS DE AMBIENTES COM ÁREA ENTRE 5M² E 10M², E = 17,5MM, COM TALISCAS. AF_03/2024	m²	39,89	R\$ 41,25	R\$ 50,53	R\$ 2.015,64	0,45 %	
8.4	11369	ORSE	Revestimento cerâmico para parede, 10 x 10 cm, Eliane, linha galeria branco mesh, pei - 3, aplicado com argamassa industrializada ac-ii, rejuntado, exclusive regularização de base ou emboço - Rev 01	m²	11,75	R\$ 82,47	R\$ 101,02	R\$ 1.186,98	0,27 %	
8.5	11179	ORSE	Revestimento cerâmico para parede, 10 x 10 cm, Elizabeth, linha lux verde claro, aplicado com argamassa industrializada ac-ii, rejunte epoxi, exclusive regularização de base ou emboço - Rev 02	m²	17,92	R\$ 126,59	R\$ 155,07	R\$ 2.778,85	0,62 %	
8.6	104611	SINAPI	REVESTIMENTO CERÂMICO PARA PAREDES INTERNAS COM PLACAS TIPO ESMALTADA DE DIMENSÕES 60x60 CM APLICADAS NA ALTURA INTEIRA DAS PAREDES. AF_02/2023_PE	m²	265,83	R\$ 98,31	R\$ 120,42	R\$ 32.011,24	7,15 %	
8.7	7697	ORSE	Revestimento de parede com pedra Itapé 5x20cm assentada com juntas descontradas, com argamassa industrializada ac-i	m²	2,64	R\$ 160,08	R\$ 196,09	R\$ 517,67	0,12 %	
8.8	11099	ORSE	Revestimento metálico em alumínio composto (Alucobond ou similar) dobrado, e=0,3mm, na cor cobre, 1,00 nx 1,00m, exclusive estrutura metálica - fornecimento e montagem - Obra do Centro de Convenções de Sergipe	m²	14,81	R\$ 260,11	R\$ 318,63	R\$ 4.718,91	1,05 %	
9			TETO (FORRO)					R\$ 6.308,70	1,41 %	
9.1	96113	SINAPI	FORRO EM PLACAS DE GESSO, PARA AMBIENTES COMERCIAIS. AF_08/2023_PS	m²	106,62	R\$ 48,31	R\$ 59,17	R\$ 6.308,70	1,41 %	
10			PEITORIL					R\$ 705,88	0,16 %	
10.1	101965	SINAPI	PEITORIL LINEAR EM GRANITO OU MÁRMORE, L = 15CM, ASSENTADO COM ARGAMASSA 1:6 COM ADITIVO. AF_11/2020	M	3,60	R\$ 160,07	R\$ 196,08	R\$ 705,88	0,16 %	
11			SISTEMA DE PISO					R\$ 31.670,47	7,08 %	
11.1	95240	SINAPI	LASTRO DE CONCRETO MAGRO, APLICADO EM PISOS, LAJES SOBRE SOLO OU RADIER, ESPESSURA DE 3 CM. AF_01/2024	m²	106,62	R\$ 19,90	R\$ 24,37	R\$ 2.598,32	0,58 %	
11.2	87745	SINAPI	CONTRAPISO EM ARGAMASSA TRAÇO 1:4 (CIMENTO E AREIA), PREPARO MECÂNICO COM BETONEIRA 400 L, APLICADO EM ÁREAS MOLHADAS SOBRE LAJE, ADERIDO, ACABAMENTO NÃO REFORÇADO, ESPESSURA 3CM. AF_07/2021	m²	106,62	R\$ 54,22	R\$ 66,41	R\$ 7.080,63	1,58 %	
11.3	87257	SINAPI	REVESTIMENTO CERÂMICO PARA PISO COM PLACAS TIPO ESMALTADA DE DIMENSÕES 60x60 CM APLICADA EM AMBIENTES DE ÁREA MAIOR QUE 10 M2. AF_02/2023_PE	m²	106,62	R\$ 67,05	R\$ 82,13	R\$ 8.756,70	1,96 %	
11.4	98689	SINAPI	SOLEIRA EM GRANITO, LARGURA 15 CM, ESPESSURA 2,0 CM. AF_09/2020	M	13,40	R\$ 144,76	R\$ 177,33	R\$ 2.376,22	0,53 %	
11.5	101094	SINAPI	PISO PODOTÁTIL DE ALERTA OU DIRECIONAL, DE BORRACHA, ASSENTADO SOBRE ARGAMASSA. AF_05/2020	M	21,80	R\$ 227,14	R\$ 278,24	R\$ 6.065,63	1,36 %	
11.6	104658	SINAPI	PISO PODOTÁTIL DE ALERTA OU DIRECIONAL, DE CONCRETO, ASSENTADO SOBRE ARGAMASSA. AF_03/2024	m²	5,45	R\$ 152,52	R\$ 186,83	R\$ 1.018,22	0,23 %	
11.7	100575	SINAPI	REGULARIZAÇÃO DE SUPERFÍCIES COM MOTONIVELADORA. AF_09/2024	m²	30,63	R\$ 0,56	R\$ 0,68	R\$ 20,82	0,00 %	
11.8	94273	SINAPI	ASSENTAMENTO DE GUIA (MEIO-FIO) EM TRECHO RETO, CONFECCIONADA EM CONCRETO PRÉ-FABRICADO, DIMENSÕES 100X15X13X30 CM (COMPRIMENTO X BASE INFERIOR X BASE SUPERIOR X ALTURA). AF_01/2024	M	10,10	R\$ 50,53	R\$ 61,89	R\$ 625,08	0,14 %	
11.9	92398	SINAPI	EXECUÇÃO DE PAVIMENTO EM PISO INTERTRAVADO, COM BLOCO RETANGULAR COR NATURAL DE 20 X 10 CM, ESPESSURA 8 CM. AF_10/2022	m²	30,63	R\$ 83,39	R\$ 102,15	R\$ 3.128,85	0,70 %	
12			ESQUADRIAS					R\$ 31.551,47	7,05 %	
12.1			PORTAS					R\$ 30.073,66	6,72 %	
12.1.1	90845	SINAPI	KIT DE PORTA DE MADEIRA PARA PINTURA, SEMI-OCA (PESADA OU SUPERPESADA), PADRÃO MÉDIO, 80X210CM, ESPESSURA DE 3,5CM, ITENS INCLUSOS: DOBRADIÇAS, MONTAGEM E INSTALAÇÃO DO BATENTE, FECHADURA COM EXECUÇÃO DO FURO - FORNECIMENTO E INSTALAÇÃO. AF_12/2019	UN	5,00	R\$ 1.389,14	R\$ 1.701,69	R\$ 8.508,45	1,90 %	
12.1.2	90846	SINAPI	KIT DE PORTA DE MADEIRA PARA PINTURA, SEMI-OCA (PESADA OU SUPERPESADA), PADRÃO MÉDIO, 90X210CM, ESPESSURA DE 3,5CM, ITENS INCLUSOS: DOBRADIÇAS, MONTAGEM E INSTALAÇÃO DO BATENTE, FECHADURA COM EXECUÇÃO DO FURO - FORNECIMENTO E INSTALAÇÃO. AF_12/2019	UN	2,00	R\$ 1.461,57	R\$ 1.790,42	R\$ 3.580,84	0,80 %	
12.1.3	3629	ORSE	Porta em madeira compensada (canela), lisa, semi-ôca, 1.00 x 2.10 m, inclusive batentes e ferragens	un	1,00	R\$ 826,08	R\$ 1.011,94	R\$ 1.011,94	0,23 %	
12.1.4	4723	ORSE	Porta em madeira compensada (canela), lisa, semi-ôca, 1.20 x 2.10 m, revestida c/fôrmica, inclusive batentes e ferragens	un	1,00	R\$ 1.852,78	R\$ 2.269,65	R\$ 2.269,65	0,51 %	
12.1.5	COMP. 002 CAM	Próprio	PORTA EM MADEIRA DE LEI, DE ABRIR, INCLUSIVE BATENTES, EXCLUSIVE FERRAGENS (REF. 14068 E 11611 ORSE 07/2025)	m²	8,40	R\$ 875,26	R\$ 1.072,19	R\$ 9.006,39	2,01 %	
12.1.6	COMP. 003 CAM	Próprio	FERRAGENS PARA PORTA DE ABRIR DE MADEIRA POR FOLHA (REF. 11611 ORSE 07/2025)	UN	2,00	R\$ 167,24	R\$ 204,86	R\$ 409,72	0,09 %	
12.1.7	COMP. 004 CAM	Próprio	PORTA DE ABRIR COM MOLA HIDRÁULICA, EM VIDRO TEMPERADO, 80X210 CM, ESPESSURA 10 MM, INCLUSIVE ACESSÓRIOS (REF. 102184 SINAPI 08/2025)	UN	1,00	R\$ 2.070,59	R\$ 2.536,47	R\$ 2.536,47	0,57 %	
12.1.8	12710	ORSE	Porta de enrolar, em perfil meia cana fechado, em chapa de aço galvanizado nº22	m²	6,30	R\$ 356,36	R\$ 436,54	R\$ 2.750,20	0,61 %	
12.2			JANELAS DE ALUMÍNIO E VIDRO					R\$ 1.477,81	0,33 %	

		OBRA REQUALIFICAÇÃO DE EDIFÍCIO PARA IMPLANTAÇÃO DA COZINHA COMUNITÁRIA MUNICIPAL DE CAMOCIM DE SÃO FÉLIX-PE			BANCOS SINAPI - 08/2025 - Pernambuco SBC - 08/2025 - Pernambuco ORSE - 07/2025 - Sergipe SEINFRA - 028 - Ceará		B.D.I. 22,5%	ENCARGOS SOCIAIS Não Desonerado: Horista: 113,98% Mensalista: 70,00%	
ORÇAMENTO SINTÉTICO									
ITEM	CÓDIGO	BANCO	DESCRIÇÃO	UND	QUANT.	VALOR UNIT.	VALOR UNIT. COM BDI	TOTAL COM BDI	PESO (%)
12.2.1	94570	SINAPI	JANELA DE ALUMÍNIO DE CORRER COM 2 FOLHAS PARA VIDROS (VIDROS INCLUSOS), BATENTE/ REQUADRO 6 A 14 CM, ACABAMENTO COM ACETATO OU BRILHANTE, FIXAÇÃO COM PARAFUSO, SEM GUARNIÇÃO/ ALIZAR, DIMENSÕES 100X120 CM, VEDAÇÃO COM SILICONE, EXCLUSIVE CONTRAMARCO - FORNECIMENTO E INSTALAÇÃO. AF_11/2024	m²	1,98	R\$ 388,74	R\$ 476,20	R\$ 942,87	0,21 %
12.2.2	11944	ORSE	Janela em alumínio, cor N/P/B, moldura-vidro, tipo guilhotina, exclusive vidro	m²	0,72	R\$ 292,84	R\$ 358,72	R\$ 258,27	0,06 %
12.2.3	13996	ORSE	Vidro temperado 6 mm, liso, transparente. Forneimento	m²	0,72	R\$ 313,69	R\$ 384,27	R\$ 276,67	0,06 %
13			INSTALAÇÕES HIDROSSANITÁRIAS					R\$ 45.643,80	10,20 %
13.1			PONTOS HIDROSSANITÁRIOS					R\$ 7.060,38	1,58 %
13.1.1	1200	ORSE	Ponto de água fria embutido, c/material pvc rígido soldável Ø 25mm	un	18,00	R\$ 117,71	R\$ 144,19	R\$ 2.595,42	0,58 %
13.1.2	1683	ORSE	Ponto de esgoto com tubo de pvc rígido soldável de Ø 100 mm (vaso sanitário)	pt	2,00	R\$ 109,00	R\$ 133,52	R\$ 267,04	0,06 %
13.1.3	1678	ORSE	Ponto de esgoto com tubo de pvc rígido soldável de Ø 50 mm (pias de cozinha,máquinas de lavar, etc...)	un	18,00	R\$ 119,54	R\$ 146,43	R\$ 2.635,74	0,59 %
13.1.4	1679	ORSE	Ponto de esgoto com tubo de pvc rígido soldável de Ø 40 mm (lavatórios, mictórios, ralos sifonados, etc...)	un	7,00	R\$ 77,17	R\$ 94,53	R\$ 661,71	0,15 %
13.1.5	89709	SINAPI	RALO SIFONADO, PVC, DN 100 X 40 MM, JUNTA SOLDÁVEL, FORNECIDO E INSTALADO EM RAMAL DE DESCARGA OU EM RAMAL DE ESGOTO SANITÁRIO. AF_08/2022	UN	5,00	R\$ 19,90	R\$ 24,37	R\$ 121,85	0,03 %
13.1.6	89987	SINAPI	REGISTRO DE GAVETA BRUTO, LATÃO, ROSCÁVEL, 3/4", COM ACABAMENTO E CANOPLA CROMADOS - FORNECIMENTO E INSTALAÇÃO. AF_08/2021	UN	5,00	R\$ 106,84	R\$ 130,87	R\$ 654,35	0,15 %
13.1.7	89985	SINAPI	REGISTRO DE PRESSÃO BRUTO, LATÃO, ROSCÁVEL, 3/4", COM ACABAMENTO E CANOPLA CROMADOS - FORNECIMENTO E INSTALAÇÃO. AF_08/2021	UN	1,00	R\$ 101,45	R\$ 124,27	R\$ 124,27	0,03 %
13.2			LOUÇAS, METAIS, BANCADAS					R\$ 37.601,78	8,40 %
13.2.1	86931	SINAPI	VASO SANITÁRIO SIFONADO COM CAIXA ACOPLADA LOUÇA BRANCA, INCLUSO ENGATE FLEXÍVEL EM PLÁSTICO BRANCO, 1/2 X 40CM - FORNECIMENTO E INSTALAÇÃO. AF_01/2020	UN	2,00	R\$ 517,90	R\$ 634,42	R\$ 1.268,84	0,28 %
13.2.2	100849	SINAPI	ASSENTO SANITÁRIO CONVENCIONAL - FORNECIMENTO E INSTALACAO. AF_01/2020	UN	2,00	R\$ 33,58	R\$ 41,13	R\$ 82,26	0,02 %
13.2.3	86941	SINAPI	LAVATÓRIO LOUÇA BRANCA COM COLUNA, 45 X 55CM OU EQUIVALENTE, PADRÃO MÉDIO, INCLUSO SIFÃO TIPO GARRAFA, VÁLVULA E ENGATE FLEXÍVEL DE 40CM EM METAL CROMADO, COM TORNEIRA CROMADA DE MESA, PADRÃO MÉDIO - FORNECIMENTO E INSTALAÇÃO. AF_01/2020	UN	2,00	R\$ 985,23	R\$ 1.206,90	R\$ 2.413,80	0,54 %
13.2.4	100852	SINAPI	CUBA DE EMBUTIR RETANGULAR DE AÇO INOXIDÁVEL, 56 X 33 X 12 CM - FORNECIMENTO E INSTALAÇÃO. AF_01/2020	UN	3,00	R\$ 272,31	R\$ 333,57	R\$ 1.000,71	0,22 %
13.2.5	10759	ORSE	Bancada em granito cinza andorinha, e=2cm	m²	5,02	R\$ 554,92	R\$ 679,77	R\$ 3.412,44	0,76 %
13.2.6	2097	ORSE	Pia de cozinha com bancada em aço inox, dim 1,00x0,60m, c/ 01 cuba, sifão cromado, válvula cromada e torneira cromada, concretada e assentada. Rev.03	un	7,00	R\$ 976,25	R\$ 1.195,90	R\$ 8.371,30	1,87 %
13.2.7	95544	SINAPI	PAPELEIRA DE PAREDE EM METAL CROMADO SEM TAMPA, INCLUSO FIXAÇÃO. AF_01/2020	UN	2,00	R\$ 84,64	R\$ 103,68	R\$ 207,36	0,05 %
13.2.8	100860	SINAPI	CHUVEIRO ELÉTRICO COMUM CORPO PLÁSTICO, TIPO DUCHA - FORNECIMENTO E INSTALAÇÃO. AF_01/2020	UN	1,00	R\$ 122,86	R\$ 150,50	R\$ 150,50	0,03 %
13.2.9	86910	SINAPI	TORNEIRA CROMADA TUBO MÓVEL, DE PAREDE, 1/2" OU 3/4", PARA PIA DE COZINHA, PADRÃO MÉDIO - FORNECIMENTO E INSTALAÇÃO. AF_01/2020	UN	4,00	R\$ 149,64	R\$ 183,30	R\$ 733,20	0,16 %
13.2.10	2055	ORSE	Tanque em aço inox, incluso torneira cromada e sifão PVC	un	4,00	R\$ 699,11	R\$ 856,40	R\$ 3.425,60	0,77 %
13.2.11	13683	ORSE	Torneira cromada monocomando para cozinha, bica alta extraível, com duas funções, Celite, ref.: B5000CVCR ou similar	un	5,00	R\$ 960,89	R\$ 1.177,09	R\$ 5.885,45	1,32 %
13.2.12	2080	ORSE	Espelho de cristal com moldura 60x70cm	un	2,00	R\$ 249,33	R\$ 305,42	R\$ 610,84	0,14 %
13.2.13	9372	ORSE	Lixeira de plástico dn 40cm	un	4,00	R\$ 39,25	R\$ 48,08	R\$ 192,32	0,04 %
13.2.14	11150	ORSE	Bancada em granito verde ubatuba, e = 2cm	m²	1,87	R\$ 812,05	R\$ 994,76	R\$ 1.860,20	0,42 %
13.2.15	9022	ORSE	Coifa em aço inox escovado G-220 AISI 304 liga 18.8, tipo parede, com filtrosinerias, calha coletora de gordura e luminária, dimensões:Larg.=1115 x Prof.=700 x alt.=450mm	un	2,00	R\$ 1.879,51	R\$ 2.302,39	R\$ 4.604,78	1,03 %
13.2.16	817	ORSE	Bóia elétrica para reservatório inferior, marca aquamatic ou similar, capacidade 30 a - fornecimento e instalação	un	1,00	R\$ 151,84	R\$ 186,00	R\$ 186,00	0,04 %
13.2.17	C0729	SEINFRA	CASA DE BOMBAS(1.5X1.5)m, EM ALVENARIA E CONCRETO	UN	1,00	R\$ 1.115,32	R\$ 1.366,26	R\$ 1.366,26	0,31 %
13.2.18	2649	ORSE	Conjunto moto-bomba com motor de 1/3 cv, trifásico, bomba centrífuga, sucção=3/4", recalque=3/4", pr. máx. 18 mca, alt. sucção 8 mca. faixas hm (m) - q (m³/h) : (17-1.8)(14-4.1)(11-5,6)(8-6,9)(5-8,0), inclusive chave de partida direta	un	1,00	R\$ 1.493,82	R\$ 1.829,92	R\$ 1.829,92	0,41 %
13.3			RESERVATÓRIO					R\$ 981,64	0,22 %
13.3.1	102623	SINAPI	CAIXA D'ÁGUA EM POLIETILENO, 1000 LITROS (INCLUSOS TUBOS, CONEXÕES E TORNEIRA DE BÓIA) - FORNECIMENTO E INSTALAÇÃO. AF_06/2021	UN	1,00	R\$ 801,34	R\$ 981,64	R\$ 981,64	0,22 %
14			INSTALAÇÕES ELÉTRICAS					R\$ 31.256,06	6,98 %
14.1			ENTRADA DE ENERGIA E QUADRO DE DISTRIBUIÇÃO					R\$ 747,04	0,17 %
14.1.1	13730	ORSE	Quadro de distribuição de embutir, em resina termoplástica, para até 12 disjuntores, com barramento, padrão DIN, exclusive disjuntores	un	1,00	R\$ 369,73	R\$ 452,91	R\$ 452,91	0,10 %
14.1.2	101946	SINAPI	QUADRO DE MEDIÇÃO GERAL DE ENERGIA PARA 1 MEDIDOR DE SOBREPOR - FORNECIMENTO E INSTALAÇÃO. AF_07/2025	UN	1,00	R\$ 145,44	R\$ 178,16	R\$ 178,16	0,04 %
14.1.3	93653	SINAPI	DISJUNTOR MONOPOLAR TIPO DIN, CORRENTE NOMINAL DE 10A - FORNECIMENTO E INSTALAÇÃO. AF_07/2025	UN	5,00	R\$ 13,25	R\$ 16,23	R\$ 81,15	0,02 %
14.1.4	93655	SINAPI	DISJUNTOR MONOPOLAR TIPO DIN, CORRENTE NOMINAL DE 20A - FORNECIMENTO E INSTALAÇÃO. AF_07/2025	UN	2,00	R\$ 14,22	R\$ 17,41	R\$ 34,82	0,01 %
14.2			PONTOS ELÉTRICOS					R\$ 19.752,70	4,41 %
14.2.1	3395	ORSE	Ponto de luz em teto ou parede, com eletroduto de pvc flexível sanfonado embutido Ø 3/4"	un	25,00	R\$ 280,21	R\$ 343,25	R\$ 8.581,25	1,92 %
14.2.2	3298	ORSE	Ponto de tomada 2p+t, ABNT, de embutir, 10 A, com eletroduto de pvc flexível sanfonado embutido Ø 3/4", fio rígido 2,5mm² (fio 12), inclusive placa em pvc e aterramento	pt	27,00	R\$ 226,00	R\$ 276,85	R\$ 7.474,95	1,67 %
14.2.3	3278	ORSE	Ponto de interruptor 01 seção (1 s) embutido com eletroduto de pvc flexível sanfonado Ø 3/4"	pt	10,00	R\$ 202,50	R\$ 248,06	R\$ 2.480,60	0,55 %
14.2.4	COMP. 005 CAM	Próprio	PONTO DE INTERRUPTOR 01 SEÇÃO PARALELA, EMBUTIDO, COM ELETRODUTO DE PVC FLEXÍVEL SANFONADO Ø 3/4" (REF. 3287 ORSE 07/2025)	PT	1,00	R\$ 345,79	R\$ 423,59	R\$ 423,59	0,09 %
14.2.5	3292	ORSE	Ponto de tomada 3p para ar condicionado até 3000 va, com eletroduto de pvc rígido embutido Ø 3/4", incluindo conjunto astop/30a-220v, inclusive aterramento	pt	1,00	R\$ 325,26	R\$ 398,44	R\$ 398,44	0,09 %
14.2.6	3295	ORSE	Ponto de tomada 3p para chuveiro elétrico até 4000 va, com eletroduto de pvc rígido embutido Ø 3/4", inclusive aterramento	pt	1,00	R\$ 321,53	R\$ 393,87	R\$ 393,87	0,09 %
14.3			LUMINÁRIAS E CHUVEIROS					R\$ 6.936,25	1,55 %
14.3.1	13158	ORSE	Luminária plafon (sobrepór) 40 x 40 - 36 W - 6000K - G- Light ou similar	un	25,00	R\$ 226,49	R\$ 277,45	R\$ 6.936,25	1,55 %
14.4			AR-CONDICIONADO E MANUTENÇÃO					R\$ 3.820,07	0,85 %
14.4.1	103247	SINAPI	AR CONDICIONADO SPLIT INVERTER, HI-WALL (PAREDE), 12000 BTU/H, CICLO FRIO - FORNECIMENTO E INSTALAÇÃO. AF_11/2021, PE	UN	1,00	R\$ 2.757,41	R\$ 3.377,82	R\$ 3.377,82	0,75 %
14.4.2	97330	SINAPI	TUBO EM COBRE FLEXÍVEL, DN 5/8", COM ISOLAMENTO, INSTALADO EM RAMAL DE ALIMENTAÇÃO DE AR-CONDICIONADO - FORNECIMENTO E INSTALAÇÃO. AF_07/2025	M	5,00	R\$ 72,21	R\$ 88,45	R\$ 442,25	0,10 %
15			PINTURA					R\$ 24.939,44	5,57 %
15.1			PAREDES					R\$ 13.358,54	2,99 %

		OBRA REQUALIFICAÇÃO DE EDIFÍCIO PARA IMPLANTAÇÃO DA COZINHA COMUNITÁRIA MUNICIPAL DE CAMOCIM DE SÃO FÉLIX-PE			BANCOS SINAPI - 08/2025 - Pernambuco SBC - 08/2025 - Pernambuco ORSE - 07/2025 - Sergipe SEINFRA - 028 - Ceará		B.D.I. 22,5%	ENCARGOS SOCIAIS Não Desonerado: Horista: 113,98% Mensalista: 70,00%	
ORÇAMENTO SINTÉTICO									
ITEM	CÓDIGO	BANCO	DESCRIÇÃO	UND	QUANT.	VALOR UNIT.	VALOR UNIT. COM BDI	TOTAL COM BDI	PESO (%)
15.1.1	88485	SINAPI	FUNDO SELADOR ACRÍLICO, APLICAÇÃO MANUAL EM PAREDE, UMA DEMÃO. AF_04/2023	m²	287,59	R\$ 4,79	R\$ 5,86	R\$ 1.685,27	0,38 %
15.1.2	88497	SINAPI	EMASSAMENTO COM MASSA LÁTEX, APLICAÇÃO EM PAREDE, DUAS DEMÃOS, LIXAMENTO MANUAL. AF_04/2023	m²	287,59	R\$ 18,02	R\$ 22,07	R\$ 6.347,11	1,42 %
15.1.3	88489	SINAPI	PINTURA LÁTEX ACRÍLICA PREMIUM, APLICAÇÃO MANUAL EM PAREDES, DUAS DEMÃOS. AF_04/2023	m²	287,59	R\$ 15,12	R\$ 18,52	R\$ 5.326,16	1,19 %
15.2			TETO					R\$ 7.387,68	1,65 %
15.2.1	88484	SINAPI	FUNDO SELADOR ACRÍLICO, APLICAÇÃO MANUAL EM TETO, UMA DEMÃO. AF_04/2023	m²	106,62	R\$ 5,83	R\$ 7,14	R\$ 761,26	0,17 %
15.2.2	88496	SINAPI	EMASSAMENTO COM MASSA LÁTEX, APLICAÇÃO EM TETO, DUAS DEMÃOS, LIXAMENTO MANUAL. AF_04/2023	m²	106,62	R\$ 33,09	R\$ 40,53	R\$ 4.321,30	0,97 %
15.2.3	88488	SINAPI	PINTURA LÁTEX ACRÍLICA PREMIUM, APLICAÇÃO MANUAL EM TETO, DUAS DEMÃOS. AF_04/2023	m²	106,62	R\$ 17,65	R\$ 21,62	R\$ 2.305,12	0,52 %
15.3			ESQUADRIAS EM MADEIRA					R\$ 2.387,70	0,53 %
15.3.1	102203	SINAPI	PINTURA VERNIZ (INCOLOR) ALQUÍDICO EM MADEIRA, USO INTERNO E EXTERNO, 1 DEMÃO. AF_01/2021	m²	63,00	R\$ 11,24	R\$ 13,76	R\$ 866,88	0,19 %
15.3.2	102219	SINAPI	PINTURA TINTA DE ACABAMENTO (PIGMENTADA) ESMALTE SINTÉTICO ACETINADO EM MADEIRA, 2 DEMÃOS. AF_01/2021	m²	63,00	R\$ 19,71	R\$ 24,14	R\$ 1.520,82	0,34 %
15.4			PINTURA DE ESTRUTURA E ESQUADRIAS METÁLICAS					R\$ 1.805,52	0,40 %
15.4.1	100719	SINAPI	PINTURA COM TINTA ALQUÍDICA DE FUNDO (TIPO ZARCÃO) PULVERIZADA	m²	20,16	R\$ 14,28	R\$ 17,49	R\$ 352,59	0,08 %
15.4.2	100757	SINAPI	PINTURA COM TINTA ALQUÍDICA DE ACABAMENTO (ESMALTE SINTÉTICO ACETINADO) PULVERIZADA SOBRE SUPERFÍCIES METÁLICAS (EXCETO PERFIL) EXECUTADO EM OBRA (02 DEMÃOS). AF_01/2020_PE	m²	20,16	R\$ 58,84	R\$ 72,07	R\$ 1.452,93	0,32 %
16			PAISAGISMO					R\$ 1.375,02	0,31 %
16.1	11104	ORSE	Planta - Maria-sem-vergonha (Impatiens Walleriana), fornecimento e plantio	un	40,00	R\$ 14,33	R\$ 17,55	R\$ 702,00	0,16 %
16.2	98510	SINAPI	PLANTIO DE ÁRVORE ORNAMENTAL COM ALTURA DE MUDA MENOR OU IGUAL A 2,00 M. AF_07/2024	UN	4,00	R\$ 137,11	R\$ 167,95	R\$ 671,80	0,15 %
16.3	105521	SINAPI	ESPALHAMENTO DE TERRA VEGETAL PARA O PLANTIO. AF_07/2024	m²	0,30	R\$ 3,34	R\$ 4,09	R\$ 1,22	0,00 %
17			DIVERSOS					R\$ 1.477,36	0,33 %
17.1	00010848	SINAPI	PLACA DE INAUGURACAO METALICA, *40* CM X *60* CM	UN	1,00	R\$ 1.206,01	R\$ 1.477,36	R\$ 1.477,36	0,33 %
18			LIMPEZA FINAL DA OBRA					R\$ 404,13	0,09 %
18.1	2450	ORSE	Limpeza geral	m²	133,82	R\$ 2,47	R\$ 3,02	R\$ 404,13	0,09 %
QUATROCENTOS E QUARENTA E SETE MIL, QUINHENTOS E DEZOITO REAIS E SESENTA E NOVE CENTAVOS						Total sem BDI	R\$	365.345,24	
						Total do BDI	R\$	82.173,45	
						Total Geral	R\$	447.518,69	



PREFEITURA MUNICIPAL DE CAMOCIM DE SÃO FÉLIX - PE

MEMÓRIA DE CÁLCULO

OBRA: REQUALIFICAÇÃO DE EDIFÍCIO PARA IMPLANTAÇÃO DA COZINHA COMUNITÁRIA MUNICIPAL DE CAMOCIM DE SÃO FÉLIX-PE

LOCAL: MUNICÍPIO DE CAMOCIM DE SÃO FÉLIX - PE

ITEM	CÓDIGO	BANCO	DESCRIÇÃO DOS SERVIÇOS	UND	QUANT.	MEMÓRIA
1.0			ADMINISTRAÇÃO LOCAL			
1.1	COMP. 001 CAM	PRÓPRIO	ADMINISTRAÇÃO LOCAL E SERVIÇOS GERAIS	MÊS	6,00	6 MESES
2.0			SERVIÇOS PRELIMINARES			
2.1	103689	SINAPI	FORNECIMENTO E INSTALAÇÃO DE PLACA DE OBRA COM CHAPA GALVANIZADA E ESTRUTURA DE MADEIRA. AF. 03/2022 PS	M2	6,00	2'4
2.2	98457	SINAPI	TAPUME COM CHAPA METÁLICA. AF. 03/2024	M2	28,86	6,56*2*2,2
2.3	97622	SINAPI	DEMOLIÇÃO DE ALVENARIA DE BLOCO FURADO, DE FORMA MANUAL, SEM REAPROVEITAMENTO. AF. 09/2023	M3	12,26	((5,95+1,45+1,54)*6,05+(2,03+0,4+0,93+2,32+1,95+1,59)*3)*0,15
2.4	97634	SINAPI	DEMOLIÇÃO DE REVESTIMENTO CERÂMICO, DE FORMA MECANIZADA COM MARTELETE, SEM REAPROVEITAMENTO. AF. 09/2023	M2	62,62	(17,96+16,83)*1,8
2.5	97650	SINAPI	REMOÇÃO DE TRAMA DE MADEIRA PARA COBERTURA, DE FORMA MANUAL, SEM REAPROVEITAMENTO. AF. 09/2023	M2	106,62	((16,88+17,85)/2)*6,14
2.6	97647	SINAPI	REMOÇÃO DE TELHAS DE FIBROCIMENTO METÁLICA E CERÂMICA, DE FORMA MANUAL, SEM REAPROVEITAMENTO. AF. 09/2023	M2	106,62	((16,88+17,85)/2)*6,14
2.7	104790	SINAPI	DEMOLIÇÃO DE PISO DE CONCRETO SIMPLES, DE FORMA MECANIZADA COM MARTELETE, SEM REAPROVEITAMENTO. AF. 09/2023	M3	10,66	((16,88+17,85)/2)*6,14*0,1
2.8	4942	ORSE	Remoção de esquadria metálica, com ou sem reaproveitamento Rev. 01 - 03/2022	M2	9,75	3,25*3
2.9	31	ORSE	Remoção de esquadria de madeira, com ou sem batente	M2	2,84	1,35*2,1
2.10	97640	SINAPI	REMOÇÃO DE FORROS DE DRYWALL, PVC E FIBROMINERAL, DE FORMA MANUAL, SEM REAPROVEITAMENTO. AF. 09/2023	M2	106,62	((16,88+17,85)/2)*6,14
2.11	102191	SINAPI	REMOÇÃO DE VIDRO LISO COMUM DE ESQUADRIA COM BAGUETE DE ALUMÍNIO OU PVC. AF. 01/2021	M2	3,36	0,8*2,1*2
2.12	12346	ORSE	Remoção de esquadria de alumínio e vidro Rev. 01 - 03/2022	M2	0,48	0,6*0,4*2
2.13	97665	SINAPI	REMOÇÃO DE LUMINÁRIAS, DE FORMA MANUAL, SEM REAPROVEITAMENTO. AF. 09/2023	UN	6,00	6 unidades
2.14	100981	SINAPI	CARGA, MANOBRA E DESCARGA DE ENTULHO EM CAMINHÃO BASCULANTE 6 M³ - CARGA COM ESCAVADEIRA HIDRÁULICA (CAÇAMBA DE 0,80 M³ / 111 HP) E DESCARGA LIVRE (UNIDADE: M3). AF. 07/2020	M3	20,51	((SERVIÇO 2.3)+(SERVIÇO 2.4)*0,01+(SERVIÇO 2.5)*0,05+(SERVIÇO 2.6)*0,01+(SERVIÇO 2.8 + SERVIÇO 2.9 + SERVIÇO 2.10 + SERVIÇO 2.11 + SERVIÇO 2.12)*0,01)
2.15	97914	SINAPI	TRANSPORTE COM CAMINHÃO BASCULANTE DE 6 M³, EM VIA URBANA PAVIMENTADA, DMT ATÉ 30 KM (UNIDADE: M3XKM). AF. 07/2020	M3XKM	61,53	((SERVIÇO 2.3)+(SERVIÇO 2.4)*0,01+(SERVIÇO 2.5)*0,05+(SERVIÇO 2.6)*0,01+(SERVIÇO 2.8 + SERVIÇO 2.9 + SERVIÇO 2.10 + SERVIÇO 2.11 + SERVIÇO 2.12)*0,01)*3KM
3.0			PROJETOS			
3.1	38	SBC	PROJETO EXECUTIVO ESTRUTURAL	M2	133,82	20,4*6,56
3.2	86	SBC	PROJETO DE INSTALACAO HIDRAULICA EM EDIFICACOES	M2	133,82	20,4*6,56
3.3	228	SBC	PROJETO DE ESGOTO SANITARIO EM EDIFICACAO	M2	133,82	20,4*6,56
3.4	62	SBC	PROJETO DE INSTALACAO ELETRICA EDIFICACAO	M2	133,82	20,4*6,56
3.5	89	SBC	PROJETO ""AS BUILT"" ARQUITETURA	M2	133,82	20,4*6,56
3.6	339	SBC	PROJETO DE EDIFICACAO EM ESTRUTURA METALICA	M2	133,82	20,4*6,56
4.0			MOVIMENTAÇÃO DE TERRA			
4.1	93358	SINAPI	ESCAVAÇÃO MANUAL DE VALA. AF. 09/2024	M3	40,10	((48,97-28,8)*0,7*0,8+(1*1*1,2*24))
4.2	93382	SINAPI	REATERRO MANUAL DE VALAS, COM COMPACTADOR DE SOLOS DE PERCUSSÃO. AF. 08/2023	M3	29,16	((20,15*0,5*0,75)+(1*1*0,9*24))
4.3	94319	SINAPI	ATERRO MANUAL DE VALAS COM SOLO ARGILLO-ARENOSO. AF. 08/2023	M3	10,66	((16,88+17,85)/2)*6,14*0,1
4.4	100976	SINAPI	CARGA, MANOBRA E DESCARGA DE SOLOS E MATERIAIS GRANULARES EM CAMINHÃO BASCULANTE 18 M³ - CARGA COM PÁ CARREGADEIRA (CAÇAMBA DE 1,7 A 2,8 M³ / 128 HP) E DESCARGA LIVRE (UNIDADE: M3). AF. 07/2020	M3	13,68	(ESCAVAÇÃO-REATERRO) * 25% EMPOLAMENTO
4.5	97914	SINAPI	TRANSPORTE COM CAMINHÃO BASCULANTE DE 6 M³, EM VIA URBANA PAVIMENTADA, DMT ATÉ 30 KM (UNIDADE: M3XKM). AF. 07/2020	M3XKM	41,03	13,68*3KM
5.0			INFRAESTRUTURA			
5.1			SAPATAS E PESCOÇO DE PILAR			
5.1.1	96619	SINAPI	LASTRO DE CONCRETO MAGRO, APLICADO EM BLOCOS DE COROAMENTO OU SAPATAS, ESPESSURA DE 5 CM. AF. 01/2024	M2	24,00	1*1*24
5.1.2	7369	ORSE	Concreto Armado fck=30,0MPa, usinado, bombeado, adensado e lançado, para uso Geral, com formas planas em compensado resinado 12mm (05 usos)	M3	4,80	1*1*0,2*24
5.2			BALDRAMES E EMBASAMENTO			
5.2.1	96619	SINAPI	LASTRO DE CONCRETO MAGRO, APLICADO EM BLOCOS DE COROAMENTO OU SAPATAS, ESPESSURA DE 5 CM. AF. 01/2024	M2	76,21	20,15*0,7*2+24*1*1*2
5.2.2	103370	SINAPI	ALVENARIA DE VEDAÇÃO DE BLOCOS CERÂMICOS FURADOS NA HORIZONTAL DE 19X19X39 CM (ESPESSURA 19 CM) E ARGAMASSA DE ASSENTAMENTO COM PREPARO EM BETONEIRA. AF. 12/2021	M2	8,27	((48,55-7,2)*0,2)
5.2.3	7369	ORSE	Concreto Armado fck=30,0MPa, usinado, bombeado, adensado e lançado, para uso Geral, com formas planas em compensado resinado 12mm (05 usos)	M3	1,25	((48,97-7,2)*0,15*0,2)
5.2.4	98557	SINAPI	IMPERMEABILIZAÇÃO DE SUPERFÍCIE COM EMULSÃO ASFÁLTICA, 2 DEMÃOS. AF. 09/2023	M2	80,88	((48,97-7,2)*(0,2*2+0,2)+(48,55-7,2)*(0,6*2+0,15))
6.0			SUPERESTRUTURA			
6.1			ALVENARIA			
6.1.1	103356	SINAPI	ALVENARIA DE VEDAÇÃO DE BLOCOS CERÂMICOS FURADOS NA HORIZONTAL DE 9X19X29 CM (ESPESSURA 9 CM) E ARGAMASSA DE ASSENTAMENTO COM PREPARO EM BETONEIRA. AF. 12/2021	M2	280,03	((6,38+6,56)*6,05+(36,03*2,8)+(18,43+17,16)*3+(4,75*1,9)+(3,1*0,6))-16,8
6.1.2	101161	SINAPI	ALVENARIA DE VEDAÇÃO COM ELEMENTO VAZADO DE CONCRETO (COBOGÔ) DE 7X50X50CM E ARGAMASSA DE ASSENTAMENTO COM PREPARO EM BETONEIRA. AF. 05/2020	M2	4,68	1,87*2,5
6.2			VERGAS E CONTRAVERGAS			
6.2.1	93184	SINAPI	VERGA PRÉ-MOLDADA COM ATÉ 1,5 M DE VÃO, ESPESSURA DE *20* CM. AF. 03/2024	M	23,80	PORTAS (0,9*2+0,8*5+1+1,2*3+0,8*3)*1,4 + JANELAS (1,8*0,6*3)*1,4
6.2.2	93194	SINAPI	CONTRAVERGA PRÉ-MOLDADA, ESPESSURA DE *20* CM. AF. 03/2024	M	5,04	JANELAS (1,8*0,6*3)*1,4
6.3			PILARES			
6.3.1	7369	ORSE	Concreto Armado fck=30,0MPa, usinado, bombeado, adensado e lançado, para uso Geral, com formas planas em compensado resinado 12mm (05 usos)	M3	6,74	((0,3*0,3*0,25*24)+(0,15*0,24*6,05*9)+(0,15*0,24*3,05*15)+(0,15*0,24*3*24))
6.4			VIGAS SUPERIORES			
6.4.1	7369	ORSE	Concreto Armado fck=30,0MPa, usinado, bombeado, adensado e lançado, para uso Geral, com formas planas em compensado resinado 12mm (05 usos)	M3	1,25	((48,97-7,2)*0,2*0,15)
6.5			CISTERNA 8.000L EM CONCRETO			



PREFEITURA MUNICIPAL DE CAMOCIM DE SÃO FÉLIX - PE

MEMÓRIA DE CÁLCULO

OBRA: REQUALIFICAÇÃO DE EDIFÍCIO PARA IMPLANTAÇÃO DA COZINHA COMUNITÁRIA MUNICIPAL DE CAMOCIM DE SÃO FÉLIX-PE

LOCAL: MUNICÍPIO DE CAMOCIM DE SÃO FÉLIX - PE

ITEM	CÓDIGO	BANCO	DESCRIÇÃO DOS SERVIÇOS	UND	QUANT.	MEMÓRIA
6.5.1	93358	SINAPI	ESCAVAÇÃO MANUAL DE VALA. AF. 09/2024	M3	13,82	2,4*2,4*2,4
6.5.2	96619	SINAPI	LASTRO DE CONCRETO MAGRO, APLICADO EM BLOCOS DE COROAMENTO OU SAPATAS, ESPESSURA DE 5 CM. AF. 01/2024	M2	0,58	2,4*2,4*0,1
6.5.3	7369	ORSE	Concreto Armado fck=30,0MPa, usinado, bombeado, adensado e lançado, para uso Geral, com formas planas em compensado resinado 12mm (05 usos)	M3	1,50	SAPATA (0,8*0,8*0,2*4) + PILAR (0,2*0,2*2,3*4) + VIGAS (0,2*0,2*8,8+0,2*0,15*8,8)
6.5.4	101963	SINAPI	LAJE PRÉ-MOLDADA UNIDIRECIONAL, BIAPOIADA, PARA PISO, ENCHIMENTO EM CERÂMICA, VIGOTA CONVENCIONAL, ALTURA TOTAL DA LAJE "LT" = 12 CM (ENCHIMENTO+CAPA) = (8+4). AF. 08/2025	M2	11,52	2,4*2,4*2
6.5.5	87879	SINAPI	CHAPISCO APLICADO EM ALVENARIAS E ESTRUTURAS DE CONCRETO INTERNAS, COM COLHER DE PEDREIRO. ARGAMASSA TRAÇO 1:3 COM PREPARO EM BETONEIRA 400L. AF. 10/2022	M2	46,88	(2*4*2)+2,4*4*2,2+2,4*2,4*2*2
6.5.6	98562	SINAPI	IMPERMEABILIZAÇÃO DE SUPERFÍCIE COM ARGAMASSA DE CIMENTO E AREIA, COM ADITIVO IMPERMEABILIZANTE, E = 1,5CM. AF. 09/2023	M2	50,88	(2,4*4*2,2)+2*4*2+2*2*2+2,4*2,4
6.5.7	103370	SINAPI	ALVENARIA DE VEDAÇÃO DE BLOCOS CERÂMICOS FURADOS NA HORIZONTAL DE 19X19X39 CM (ESPESSURA 19 CM) E ARGAMASSA DE ASSENTAMENTO COM PREPARO EM BETONEIRA. AF. 12/2021	M2	16,00	2*4*2
6.6			LAJES			
6.6.1	101964	SINAPI	LAJE PRÉ-MOLDADA UNIDIRECIONAL, BIAPOIADA, PARA FORRO, ENCHIMENTO EM CERÂMICA, VIGOTA CONVENCIONAL, ALTURA TOTAL DA LAJE "LT" = 12 CM (ENCHIMENTO+CAPA) = (8+4). AF. 08/2025	M2	7,11	2,47*2,88
6.6.2	87757	SINAPI	CONTRAPISO EM ARGAMASSA TRAÇO 1:4 (CIMENTO E AREIA), PREPARO MANUAL, APLICADO EM ÁREAS MOLHADAS SOBRE IMPERMEABILIZAÇÃO, ACABAMENTO NÃO REFORÇADO, ESPESSURA 3CM. AF. 07/2021AF. 09/2023	M2	11,17	(2,47*2,88)
7.0			SISTEMA DE COBERTA			
7.1	12508	ORSE	Estrutura Metálica pl Cobertura c/Vigas-Treliça Pratt UDC75 e terças em UDC 127, 2 águas, sem lanternin, vãos 6,0 a 10,0m, pintado 1 d oxidado ferro + 2 d esmalte epóxi branco, exceto forn. Telhas - Executada	M2	106,62	(16,88+17,85)*6,14/2
7.2	94216	SINAPI	TELHAMENTO COM TELHA METÁLICA TERMOACÚSTICA E = 30 MM, COM ATÉ 2 ÁGUAS, INCLUSO IÇAMENTO. AF. 07/2019	M2	106,62	(16,88+17,85)*6,14/2
7.3	94228	SINAPI	CALHA EM CHAPA DE AÇO GALVANIZADO NÚMERO 24, DESENVOLVIMENTO DE 50 CM, INCLUSO TRANSPORTE VERTICAL. AF. 07/2019	M	15,69	15,69
7.4	94231	SINAPI	RUFO EM CHAPA DE AÇO GALVANIZADO NÚMERO 24, CORTE DE 25 CM, INCLUSO TRANSPORTE VERTICAL. AF. 07/2019	M	29,55	(6,38+3,59+2,73+16,85)
7.5	89578	SINAPI	TUBO PVC, SÉRIE R, ÁGUA PLUVIAL, DN 100 MM, FORNECIDO E INSTALADO EM CONDUTORES VERTICAIS DE ÁGUAS PLUVIAIS. AF. 06/2022	M	18,00	4*(3*1,5)
7.6	C0591	SEINFRA	CAIXA ALVENARIA/REBOCO C/TAMPA CONCRETO FUNDO BRITA 60x60x60cm	UN	4,00	4 unidades
7.7	C3084	SEINFRA	EXECUÇÃO DE PINGADEIRAS	M	53,28	18,43+17,16+12,94+4,75
8.0			REVESTIMENTOS			
8.1	87879	SINAPI	CHAPISCO APLICADO EM ALVENARIAS E ESTRUTURAS DE CONCRETO INTERNAS, COM COLHER DE PEDREIRO. ARGAMASSA TRAÇO 1:3 COM PREPARO EM BETONEIRA 400L. AF. 10/2022	M2	526,26	((41,77)+(12,94*6,05)+(36,03*3)+(4,75*1,8))*2+(35,59*1,8)-11,2
8.2	87553	SINAPI	EMBOÇO, EM ARGAMASSA TRAÇO 1:2:8, PREPARO MECÂNICO, APLICADO MANUALMENTE EM PAREDES INTERNAS DE AMBIENTES COM ÁREA MAIOR QUE 10M², E = 10MM, COM TALISCAS. AF. 03/2024	M2	486,37	((12,94*6,05*2)+(36,03*3*2)+(35,59*3)+(4,75*1,9*2))-11,2
8.3	87529	SINAPI	MASSA ÚNICA, EM ARGAMASSA TRAÇO 1:2:8, PREPARO MECÂNICO, APLICADA MANUALMENTE EM PAREDES INTERNAS DE AMBIENTES COM ÁREA ENTRE 5M² E 10M², E = 17,5MM, COM TALISCAS. AF. 03/2024	M2	39,89	CHAPISCO - EMBOÇO
8.4	11369	ORSE	Revestimento cerâmico para parede, 10 x 10 cm, Eliane, linha galeria branco mesh, pei - 3, aplicado com argamassa industrializada ac-ii, rejuntado, exclusive regularização de base ou emboço - Rev 01	M2	11,75	(4,13*2)+(2,91*1,2)
8.5	11179	ORSE	Revestimento cerâmico para parede, 10 x 10 cm, Elizabeth, linha lux verde claro, aplicado com argamassa industrializada ac-ii, rejunte epoxi, exclusive regularização de base ou emboço - Rev 02	M2	17,92	(36,03*0,2)+(35,59*0,2)+(2,93*0,4)+(2,93*0,2)+(3,07*0,6)
8.6	104611	SINAPI	REVESTIMENTO CERÂMICO PARA PAREDES INTERNAS COM PLACAS TIPO ESMALTADA DE DIMENSÕES 60X60 CM APLICADAS NA ALTURA INTEIRA DAS PAREDES. AF. 02/2023 PE	M2	265,83	36,03*2,8*2+35,59*1,8
8.7	7697	ORSE	Revestimento de parede com pedra Itapê 5x20cm assentada com juntas desencontradas, com argamassa industrializada ac-i	M2	2,64	2,93*0,9
8.8	11099	ORSE	Revestimento metálico em alumínio composto (Alucobond ou similar) dobrado, e=0,3mm, na cor cobre, 1,00 nx 1,00m, exclusive estrutura metálica - fornecimento e montagem - Obra do Centro de Convenções de Sergipe	M2	14,81	PLACA EM ACM ((6,27*1)+(0,74*0,95)+(0,47*0,72)+(0,38*0,25))*2
9.0			TETO (FORRO)			
9.1	96113	SINAPI	FORRO EM PLACAS DE GESSO, PARA AMBIENTES COMERCIAIS. AF. 08/2023 PS	M2	106,62	((16,88+17,85)/2)*6,14
10.0			PEITORIL			
10.1	101965	SINAPI	PEITORIL LINEAR EM GRANITO OU MÁRMORE, L = 15CM, COMPRIMENTO DE ATÉ 2M, ASSENTADO COM ARGAMASSA 1:6 COM ADITIVO. AF. 11/2020	M	3,60	JANELAS (1,8+0,6*3)
11.0			SISTEMA DE PISO			
11.1	95240	SINAPI	LASTRO DE CONCRETO MAGRO, APLICADO EM PISOS, LAJES SOBRE SOLO OU RADIER, ESPESSURA DE 3 CM. AF. 01/2024	M2	106,62	((16,88+17,85)/2)*6,14
11.2	87745	SINAPI	CONTRAPISO EM ARGAMASSA TRAÇO 1:4 (CIMENTO E AREIA), PREPARO MECÂNICO COM BETONEIRA 400 L, APLICADO EM ÁREAS MOLHADAS SOBRE LAJE, ADERIDO, ACABAMENTO NÃO REFORÇADO, ESPESSURA 3CM. AF. 07/2021	M2	106,62	((16,88+17,85)/2)*6,14
11.3	87257	ORSE	REVESTIMENTO CERÂMICO PARA PISO COM PLACAS TIPO ESMALTADA DE DIMENSÕES 60X60 CM APLICADA EM AMBIENTES DE ÁREA MAIOR QUE 10 M2. AF. 02/2023 PE	M2	106,62	((16,88+17,85)/2)*6,14
11.4	98689	SINAPI	SOLEIRA EM GRANITO, LARGURA 15 CM, ESPESSURA 2,0 CM. AF. 09/2020	M	13,40	PORTAS (0,9*2+0,8*5+1+1,2+3+0,8*3)
11.5	101094	SINAPI	PISO PODOTÁTIL DE ALERTA OU DIRECIONAL, DE BORRACHA, ASSENTADO SOBRE ARGAMASSA. AF. 05/2020	M	21,80	ALERTA (9,8m) + DIRECIONAL (12,0m)
11.6	104658	SINAPI	PISO PODOTÁTIL DE ALERTA OU DIRECIONAL, DE CONCRETO, ASSENTADO SOBRE ARGAMASSA. AF. 03/2024	M2	5,45	ALERTA (2,45) + DIRECIONAL (3,00)
11.7	100575	SINAPI	REGULARIZAÇÃO DE SUPERFÍCIES COM MOTONIVELADORA. AF. 09/2024	M2	30,63	6,38*2,2 + 6,56*2,53
11.8	94273	SINAPI	ASSENTAMENTO DE GUIA (MEIO-FIO) EM TRECHO RETO, CONFECCIONADA EM CONCRETO PRÉ-FABRICADO, DIMENSÕES 100X15X13X30 CM (COMPRIMENTO X BASE INFERIOR X BASE SUPERIOR X ALTURA). AF. 01/2024	M	10,10	10,10m



PREFEITURA MUNICIPAL DE CAMOCIM DE SÃO FÉLIX - PE

MEMÓRIA DE CÁLCULO

OBRA: REQUALIFICAÇÃO DE EDIFÍCIO PARA IMPLANTAÇÃO DA COZINHA COMUNITÁRIA MUNICIPAL DE CAMOCIM DE SÃO FÉLIX-PE
LOCAL: MUNICÍPIO DE CAMOCIM DE SÃO FÉLIX - PE

ITEM	CÓDIGO	BANCO	DESCRIÇÃO DOS SERVIÇOS	UND	QUANT.	MEMÓRIA
11.9	92398	SINAPI	EXECUÇÃO DE PAVIMENTO EM PISO INTERTRAVADO, COM BLOCO RETANGULAR COR NATURAL DE 20 X 10 CM, ESPESSURA 8 CM. AF. 10/2022	M2	30,63	6,38*2,2 + 6,56*2,53
12.0			ESQUADRIAS			
12.1			PORTAS			
12.1.1	90845	SINAPI	KIT DE PORTA DE MADEIRA PARA PINTURA, SEMI-OCA (PESADA OU SUPERPESADA), PADRÃO MÉDIO, 80X210CM, ESPESSURA DE 3,5CM, ITENS INCLUSOS: DOBRADIÇAS, MONTAGEM E INSTALAÇÃO DO BATENTE, FECHADURA COM EXECUÇÃO DO FURO - FORNECIMENTO E INSTALAÇÃO. AF. 12/2019	UN	5,00	5 unidades
12.1.2	90846	SINAPI	KIT DE PORTA DE MADEIRA PARA PINTURA, SEMI-OCA (PESADA OU SUPERPESADA), PADRÃO MÉDIO, 90X210CM, ESPESSURA DE 3,5CM, ITENS INCLUSOS: DOBRADIÇAS, MONTAGEM E INSTALAÇÃO DO BATENTE, FECHADURA COM EXECUÇÃO DO FURO - FORNECIMENTO E INSTALAÇÃO. AF. 12/2019	UN	2,00	2 unidades
12.1.3	3629	ORSE	Porta em madeira compensada (canela), lisa, semi-ôca, 1,00 x 2,10 m, inclusive batentes e ferragens	UN	1,00	1 unidade
12.1.4	4723	ORSE	Porta em madeira compensada (canela), lisa, semi-ôca, 1,20 x 2,10 m, revestida c/fôrma, inclusive batentes e ferragens	UN	1,00	1 unidade
12.1.5	COMP. 002 CAM	PRÓPRIO	PORTA EM MADEIRA DE LEI, DE ABRIR, INCLUSIVE BATENTES, EXCLUSIVE FERRAGENS (REF. 14068 E 11611 ORSE 07/2025)	M2	8,40	3*2,8
12.1.6	COMP. 003 CAM	PRÓPRIO	FERRAGENS PARA PORTA DE ABRIR DE MADEIRA POR FOLHA (REF. 11611 ORSE 07/2025)	UN	2,00	2 FOLHAS
12.1.7	COMP. 004 CAM	PRÓPRIO	PORTA DE ABRIR COM MOLA HIDRÁULICA, EM VIDRO TEMPERADO, 80X210 CM, ESPESSURA 10 MM, INCLUSIVE ACESSÓRIOS (REF. 102184 SINAPI 08/2025)	UN	1,00	1 UNIDADE
12.1.8	12710	ORSE	Porta de enrolar, em perfil meia cana fechado, em chapa de aço galvanizado nº22	M2	6,30	3*2,1
12.2			JANELAS DE ALUMÍNIO E VIDRO			
12.2.1	94570	SINAPI	JANELA DE ALUMÍNIO DE CORRER COM 2 FOLHAS PARA VIDROS (VIDROS INCLUSOS), BATENTE/ REQUADRO 6 A 14 CM, ACABAMENTO COM ACETATO OU BRILHANTE, FIXAÇÃO COM PARAFUSO, SEM GUARNIÇÃO/ ALIZAR, DIMENSÕES 100X120 CM, VEDAÇÃO COM SILICONE, EXCLUSIVE CONTRAMARCO - FORNECIMENTO E INSTALAÇÃO. AF. 11/2024	M2	1,98	1,8*1,1
12.2.2	11944	ORSE	Janela em alumínio, cor NIP/B, moldura-vidro, tipo quilhote, exclusive vidro	M2	0,72	BOCA DE LOBO (0,6*0,4)*3
12.2.3	13996	ORSE	Vidro temperado 6 mm, liso, transparente. Fornecimento	M2	0,72	BOCA DE LOBO (0,6*0,4)*3
13.0			INSTALAÇÕES HIDROSSANITÁRIAS			
13.1			PONTOS HIDROSSANITÁRIOS			
13.1.1	1200	ORSE	Ponto de água fria embutido, c/material pvc rígido soldável Ø 25mm	UN	18,00	18
13.1.2	1683	ORSE	Ponto de esgoto com tubo de pvc rígido soldável de Ø 100 mm (vaso sanitário)	PT	2,00	2
13.1.3	1678	ORSE	Ponto de esgoto com tubo de pvc rígido soldável de Ø 50 mm (pias de cozinha, máquinas de lavar, etc...)	UN	18,00	18
13.1.4	1679	ORSE	Ponto de esgoto com tubo de pvc rígido soldável de Ø 40 mm (lavatórios, mictórios, ralos sifonados, etc...)	UN	7,00	2 LAVATÓRIOS + 5 RALOS
13.1.5	89709	SINAPI	RALO SIFONADO, PVC, DN 100 X 40 MM, JUNTA SOLDÁVEL, FORNECIDO E INSTALADO EM RAMAL DE DESCARGA OU EM RAMAL DE ESGOTO SANITÁRIO. AF. 08/2022	UN	5,00	5 RALOS
13.1.6	89987	SINAPI	REGISTRO DE GAVETA BRUTO, LATÃO, ROSCÁVEL, 3/4", COM ACABAMENTO E CANOPLA CROMADOS - FORNECIMENTO E INSTALAÇÃO. AF. 08/2021	UN	5,00	4 UNIDADES + 1 REGISTRO GERAL
13.1.7	89985	SINAPI	REGISTRO DE PRESSÃO BRUTO, LATÃO, ROSCÁVEL, 3/4", COM ACABAMENTO E CANOPLA CROMADOS - FORNECIMENTO E INSTALAÇÃO. AF. 08/2021	UN	1,00	1 UNIDADE
13.2			LOUÇAS, METAIS, BANCADAS			
13.2.1	86931	SINAPI	VASO SANITÁRIO SIFONADO COM CAIXA ACOPLADA LOUÇA BRANCA, INCLUSO ENGATE FLEXÍVEL EM PLÁSTICO BRANCO, 1/2 X 40CM - FORNECIMENTO E INSTALAÇÃO. AF. 01/2020	UN	2,00	2 UNIDADES
13.2.2	100849	SINAPI	ASSENTO SANITÁRIO CONVENCIONAL - FORNECIMENTO E INSTALACAO. AF. 01/2020	UN	2,00	2 UNIDADES
13.2.3	86941	SINAPI	LAVATÓRIO LOUÇA BRANCA COM COLUNA, 45 X 55CM OU EQUIVALENTE, PADRÃO MÉDIO, INCLUSO SIFÃO TIPO GARRAFA, VÁLVULA E ENGATE FLEXÍVEL DE 40CM EM METAL CROMADO, COM TORNEIRA CROMADA DE MESA, PADRÃO MÉDIO - FORNECIMENTO E INSTALAÇÃO. AF. 01/2020	UN	2,00	2 UNIDADES
13.2.4	100852	SINAPI	CUBA DE EMBUTIR RETANGULAR DE AÇO INOXIDÁVEL, 56 X 33 X 12 CM - FORNECIMENTO E INSTALAÇÃO. AF. 01/2020	UN	3,00	3 UNIDADES
13.2.5	10759	ORSE	Bancada em granito cinza andorinha, e=2cm	M2	5,02	(3,52+1,5)*0,5*2
13.2.6	12289	ORSE	Pia de cozinha com bancada em granito cinza andorinha, e = 2cm, dim 2,50x0,60, com 02 cubas de aço inox, sifão cromado, válvula cromada, torneira em aço inox, inclusive rodopia 10 cm, assentada.	UN	7,00	7 UNIDADES
13.2.7	95544	SINAPI	PAPELEIRA DE PAREDE EM METAL CROMADO SEM TAMPA, INCLUSO FIXAÇÃO. AF. 01/2020	UN	2,00	2 UNIDADES
13.2.8	100860	SINAPI	CHUVEIRO ELÉTRICO COMUM CORPO PLÁSTICO, TIPO DUCHA - FORNECIMENTO E INSTALAÇÃO. AF. 01/2020	UN	1,00	1 UNIDADE
13.2.9	86910	SINAPI	TORNEIRA CROMADA TUBO MÓVEL, DE PAREDE, 1/2" OU 3/4", PARA PIA DE COZINHA, PADRÃO MÉDIO - FORNECIMENTO E INSTALAÇÃO. AF. 01/2020	UN	4,00	2 UNIDADES + 2
13.2.10	2055	ORSE	Tanque em aço inox, incluso torneira cromada e sifão PVC	UN	4,00	4 UNIDADES
13.2.11	13683	ORSE	Torneira cromada monocomando para cozinha, bica alta extraível, com duas funções, Celite, ref.: B5000CVCR ou similar	UN	5,00	2 + 3
13.2.12	2080	ORSE	Espelho de cristal com moldura 60x70cm	UN	2,00	2 UNIDADES
13.2.13	9372	ORSE	Lixeira de plástico dn 40cm	UN	4,00	4 UNIDADES
13.2.14	11150	ORSE	Bancada em granito verde ubatuba, e = 2cm	M2	1,87	3,07*0,61
13.2.15	9022	ORSE	Coifa em aço inox escovado G-220 AISI 304 liga 18.8, tipo parede, com filtrosinerias, calha coletora de gordura e luminária, dimensões: Larg.=1115 x Prof.=700 x alt.=450mm	UN	2,00	2 UNIDADES
13.2.16	817	ORSE	Bóia elétrica para reservatório inferior, marca aquamatic ou similar, capacidade 30 a - fornecimento e instalação	UN	1,00	1 UNIDADE
13.2.17	C0729	SEINFRA	CASA DE BOMBAS(1,5X1,5)m, EM ALVENARIA E CONCRETO	UN	1,00	1 UNIDADE



PREFEITURA MUNICIPAL DE CAMOCIM DE SÃO FÉLIX - PE

MEMÓRIA DE CÁLCULO

OBRA: REQUALIFICAÇÃO DE EDIFÍCIO PARA IMPLANTAÇÃO DA COZINHA COMUNITÁRIA MUNICIPAL DE CAMOCIM DE SÃO FÉLIX-PE

LOCAL: MUNICÍPIO DE CAMOCIM DE SÃO FÉLIX - PE

ITEM	CÓDIGO	BANCO	DESCRIÇÃO DOS SERVIÇOS	UND	QUANT.	MEMÓRIA
13.2.18	2649	ORSE	Conjunto moto-bomba com motor de 1/3 cv, trifásico, bomba centrífuga, sucção=3/4", recalque=3/4", pr. máx. 18 mca, alt. sucção 8 mca. faixas hm (m) - q (m3/h) : (17-1,8)(14-4,1)(11-5,6)(8-6,9)(5-8,0), inclusive chave de partida direta	UN	1,00	1 UNIDADE
13.3			RESERVATÓRIO			
13.3.1	102623	SINAPI	CAIXA D'ÁGUA EM POLIETILENO, 1000 LITROS (INCLUSOS TUBOS, CONEXÕES E TORNEIRA DE BÓIA) - FORNECIMENTO E INSTALAÇÃO. AF. 06/2021	UN	1,00	1 UNIDADE
14.0			INSTALAÇÕES ELÉTRICAS			
14.1			ENTRADA DE ENERGIA E QUADRO DE DISTRIBUIÇÃO			
14.1.1	13730	ORSE	Quadro de distribuição de embutir, em resina termoplástica, para até 12 disjuntores, com barramento, padrão DIN, exclusive disjuntores	UN	1,00	1 UNIDADE
14.1.2	101946	SINAPI	QUADRO DE MEDIÇÃO GERAL DE ENERGIA PARA 1 MEDIDOR DE SOBREPOR - FORNECIMENTO E INSTALAÇÃO. AF. 07/2025	UN	1,00	1 UNIDADE
14.1.3	93653	SINAPI	DISJUNTOR MONOPOLAR TIPO DIN, CORRENTE NOMINAL DE 10A - FORNECIMENTO E INSTALAÇÃO. AF. 07/2025	UN	5,00	5 UNIDADES
14.1.4	93655	SINAPI	DISJUNTOR MONOPOLAR TIPO DIN, CORRENTE NOMINAL DE 20A - FORNECIMENTO E INSTALAÇÃO. AF. 07/2025	UN	2,00	2 UNIDADES
14.2			PONTOS ELÉTRICOS			
14.2.1	3395	ORSE	Ponto de luz em teto ou parede, com eletroduto de pvc flexível sanfonado embutido Ø 3/4"	UN	25,00	25 UNIDADES
14.2.2	3298	ORSE	Ponto de tomada 2p+t, ABNT, de embutir, 10 A, com eletroduto de pvc flexível sanfonado embutido Ø 3/4", fio rígido 2,5mm² (fio 12), inclusive placa em pvc aterramento	PT	27,00	10+17
14.2.3	3278	ORSE	Ponto de interruptor 01 seção (1 s) embutido com eletroduto de pvc flexível sanfonado Ø 3/4"	PT	10,00	10 UNIDADES
14.2.4	COMP. 005 CAM	PRÓPRIO	PONTO DE INTERRUPTOR 01 SEÇÃO PARALELA, EMBUTIDO, COM ELETRODUTO DE PVC FLEXÍVEL SANFONADO Ø 3/4" (REF. 3287 ORSE 07/2025)	PT	1,00	1 UNIDADE
14.2.5	3292	ORSE	Ponto de tomada 3p para ar condicionado até 3000 va, com eletroduto de pvc rígido embutido Ø 3/4", incluindo conjunto astop/30a-220v, inclusive aterramento	PT	1,00	1 UNIDADE (PARA AR CONDICIONADO DE 12000 BTU)
14.2.6	3295	ORSE	Ponto de tomada 3p para chuveiro elétrico até 4000 va, com eletroduto de pvc rígido embutido Ø 3/4", inclusive aterramento	PT	1,00	1 UNIDADE
14.3			LUMINÁRIAS E CHUVEIROS			
14.3.1	103788	SINAPI	LUMINÁRIA TIPO PLAFON QUADRADA, DE EMBUTIR, COM LED DE 24 W - FORNECIMENTO E INSTALAÇÃO. AF. 09/2024	UN	25,00	25 UNIDADES
14.4			AR-CONDICIONADO E MANUTENÇÃO			
14.4.1	103247	SINAPI	AR CONDICIONADO SPLIT INVERTER, HI-WALL (PAREDE), 12000 BTU/H, CICLO FRIO - FORNECIMENTO E INSTALAÇÃO. AF. 11/2021 PE	UN	1,00	1 UNIDADE
14.4.2	97330	SINAPI	TUBO EM COBRE FLEXÍVEL, DN 5/8", COM ISOLAMENTO, INSTALADO EM RAMAL DE ALIMENTAÇÃO DE AR CONDICIONADO COM CONDENSADORA INDIVIDUAL - FORNECIMENTO E INSTALAÇÃO. AF. 12/2015	M	5,00	5,0m
15.0			PINTURA			
15.1			PAREDES			
15.1.1	88485	SINAPI	FUNDO SELADOR ACRÍLICO, APLICAÇÃO MANUAL EM PAREDE, UMA DEMÃO. AF. 04/2023	M2	287,59	((6,38*6,05*2)+(35,59*3*2)+(4,75*1,9*2))-(1,5*2,93+3*2,8*2)
15.1.2	88497	SINAPI	EMASSAMENTO COM MASSA LÁTEX, APLICAÇÃO EM PAREDE, DUAS DEMÃOS, LIXAMENTO MANUAL. AF. 04/2023	M2	287,59	((6,38*6,05*2)+(35,59*3*2)+(4,75*1,9*2))-(1,5*2,93+3*2,8*2)
15.1.3	88489	SINAPI	PINTURA LÁTEX ACRÍLICA PREMIUM, APLICAÇÃO MANUAL EM PAREDES, DUAS DEMÃOS. AF. 04/2023	M2	287,59	((6,38*6,05*2)+(35,59*3*2)+(4,75*1,9*2))-(1,5*2,93+3*2,8*2)
15.2			TETO			
15.2.1	88484	SINAPI	FUNDO SELADOR ACRÍLICO, APLICAÇÃO MANUAL EM TETO, UMA DEMÃO. AF. 04/2023	M2	106,62	((16,88+17,85)/2)*6,14
15.2.2	88496	SINAPI	EMASSAMENTO COM MASSA LÁTEX, APLICAÇÃO EM TETO, DUAS DEMÃOS, LIXAMENTO MANUAL. AF. 04/2023	M2	106,62	((16,88+17,85)/2)*6,14
15.2.3	88488	SINAPI	PINTURA LÁTEX ACRÍLICA PREMIUM, APLICAÇÃO MANUAL EM TETO, DUAS DEMÃOS. AF. 04/2023	M2	106,62	((16,88+17,85)/2)*6,14
15.3			ESQUADRIAS EM MADEIRA			
15.3.1	102203	SINAPI	PINTURA VERNIZ (INCOLOR) ALQUÍDICO EM MADEIRA, USO INTERNO E EXTERNO, 1 DEMÃO. AF. 01/2021	M2	63,00	((0,9*2,1*2)+(0,8*2,1*5)+(1*2,1*1)+(1,2*2,1*1)+(3*2,8*1))*2,5
15.3.2	102219	SINAPI	PINTURA TINTA DE ACABAMENTO (PIGMENTADA) ESMALTE SINTÉTICO ACETINADO EM MADEIRA, 2 DEMÃOS. AF. 01/2021	M2	63,00	((0,9*2,1*2)+(0,8*2,1*5)+(1*2,1*1)+(1,2*2,1*1)+(3*2,8*1))*2,5
15.4			PINTURA DE ESTRUTURA E ESQUADRIAS METÁLICAS			
15.4.1	100719	SINAPI	PINTURA COM TINTA ALQUÍDICA DE FUNDO (TIPO ZARCÃO) PULVERIZADA SOBRE PERFIL METÁLICO EXECUTADO EM FÁBRICA (POR DEMÃO). AF. 01/2020 PE	M2	20,16	((0,8*2,1)+(3*2,8*1))*2
15.4.2	100757	SINAPI	PINTURA COM TINTA ALQUÍDICA DE ACABAMENTO (ESMALTE SINTÉTICO ACETINADO) PULVERIZADA SOBRE SUPERFÍCIES METÁLICAS (EXCETO PERFIL) EXECUTADO EM OBRA (02 DEMÃOS). AF. 01/2020 PE	M2	20,16	((0,8*2,1)+(3*2,8*1))*2
16.0			PAISAGISMO			
16.1	11104	ORSE	Planta - Maria-sem-vergonha (Impatiens Walleriana), fornecimento e plantio	UN	40,00	40 UNIDADES
16.2	98511	SINAPI	PLANTIO DE ÁRVORE ORNAMENTAL COM ALTURA DE MUDA MAIOR QUE 2,00 M E MENOR OU IGUAL A 4,00 M. AF. 07/2024	UN	4,00	MINI PINHEIRO: 4 UNIDADES
16.3	105521	SINAPI	ESPALHAMENTO DE TERRA VEGETAL PARA O PLANTIO. AF. 07/2024	M3	0,30	2,99*0,5*0,2
17.0			DIVERSOS			
17.1	10848	SINAPI	PLACA DE INAUGURAÇÃO METÁLICA 40 X 60 CM	UN	1,00	1 UNIDADE
18.0			LIMPEZA FINAL DA OBRA			
18.1	2450	ORSE	Limpeza geral	M2	133,82	20,4*6,56

		OBRA REQUALIFICAÇÃO DE EDIFÍCIO PARA IMPLANTAÇÃO DA COZINHA COMUNITÁRIA MUNICIPAL DE CAMOCIM DE SÃO FÉLIX-PE	BANCOS SINAPI - 08/2025 - Pernambuco SBC - 08/2025 - Pernambuco ORSE - 07/2025 - Sergipe SEINFRA - 028 - Ceará	ENCARGOS SOCIAIS Não Desonerado: Horista: 113,98% Mensalista: 70,00%	B.D.I. 22,5%				
Curva ABC de Serviços									
Código	Banco	Descrição	Tipo	Und	Quant.	Valor Unit	Total	Peso (%)	Peso Acumulado (%)
7369	ORSE	Concreto Armado fck=30,0MPa, usinado, bombeado, adensado e lançado, para uso Geral, com formas planas em compensado resinado 12mm (05 usos)	Conversão InfoWOrca	m³	15,54	3.006,37	46.718,98	10,44	10,44
104611	SINAPI	REVESTIMENTO CERÂMICO PARA PAREDES INTERNAS COM PLACAS TIPO ESMALTADA DE DIMENSÕES 60X60 CM APLICADAS NA ALTURA INTEIRA DAS PAREDES. AF_02/2023_PE	REVE - REVESTIMENTO E TRATAMENTO DE SUPERFÍCIES	m²	265,83	120,42	32.011,24	7,15	17,59
COMP. 001	Próprio CAM	ADMINISTRAÇÃO LOCAL E SERVIÇOS GERAIS	SEDI - SERVIÇOS DIVERSOS	MÊS	6,0	4.750,51	28.503,06	6,37	23,96
94216	SINAPI	TELHAMENTO COM TELHA METÁLICA TERMOACÚSTICA E = 30 MM, COM ATÉ 2 ÁGUAS, INCLUSO IÇAMENTO. AF_07/2019	COBE - COBERTURA	m²	106,62	239,73	25.560,01	5,71	29,67
12508	ORSE	Estrutura Metálica p/ Cobertura c/Vigas-Treliça Pratt UDC75 e terças em UDC 127, 2 águas, sem lanternim, vãos 6,0 a 10,0m, pintado 1 d óxido ferro + 2 d esmalte epóxi branco, exceto forn. Telhas - Executada	Estrutura Metálica	m²	106,62	225,53	24.046,00	5,37	35,05
103356	SINAPI	ALVENARIA DE VEDAÇÃO DE BLOCOS CERÂMICOS FURADOS NA HORIZONTAL DE 9X19X29 CM (ESPESSURA 9 CM) E ARGAMASSA DE ASSENTAMENTO COM PREPARO EM BETONEIRA. AF_12/2021	PARE - PAREDES/PAINELIS	m²	280,03	70,74	19.809,32	4,43	39,47
87553	SINAPI	EMBOÇO, EM ARGAMASSA TRAÇO 1:2:8, PREPARO MECÂNICO, APLICADO MANUALMENTE EM PAREDES INTERNAS DE AMBIENTES COM ÁREA MAIOR QUE 10M², E = 10MM, COM TALISCAS. AF_03/2024	REVE - REVESTIMENTO E TRATAMENTO DE SUPERFÍCIES	m²	486,37	31,16	15.155,28	3,39	42,86
COMP. 002	Próprio CAM	PORTA EM MADEIRA DE LEI, DE ABRIR, INCLUSIVE BATENTES, EXCLUSIVE FERRAGENS (REF. 14068 E 11611 ORSE 07/2025)	SEDI - SERVIÇOS DIVERSOS	m²	8,4	1.072,19	9.006,39	2,01	44,87
87257	SINAPI	REVESTIMENTO CERÂMICO PARA PISO COM PLACAS TIPO ESMALTADA DE DIMENSÕES 60X60 CM APLICADA EM AMBIENTES DE ÁREA MAIOR QUE 10 M2. AF_02/2023_PE	PISO - PISOS	m²	106,62	82,13	8.756,70	1,96	46,83
3395	ORSE	Ponto de luz em teto ou parede, com eletroduto de pvc flexível sanfonado embutido Ø 3/4"	Conversão InfoWOrca	un	25,0	343,25	8.581,25	1,92	48,75
90845	SINAPI	KIT DE PORTA DE MADEIRA PARA PINTURA, SEMI-OCA (PESADA OU SUPERPESADA), PADRÃO MÉDIO, 80X210CM, ESPESSURA DE 3,5CM, ITENS INCLUSOS: DOBRADIÇAS, MONTAGEM E INSTALAÇÃO DO BATENTE, FECHADURA COM EXECUÇÃO DO FURO - FORNECIMENTO E INSTALAÇÃO. AF_12/2019	ESQV - ESQUADRIAS/FERRAGENS/VIDROS	UN	5,0	1.701,69	8.508,45	1,90	50,65
2097	ORSE	Pia de cozinha com bancada em aço inox, dim 1,00x0,60m, c/ 01 cuba, sifão cromado, válvula cromada e torneira cromada, concretada e assentada. Rev.03	Louças e Metais Sanitários	un	7,0	1.195,90	8.371,30	1,87	52,52
3298	ORSE	Ponto de tomada 2p+t, ABNT, de embutir, 10 A, com eletroduto de pvc flexível sanfonado embutido Ø 3/4", fio rígido 2,5mm² (fio 12), inclusive placa em pvc e aterramento	Conversão InfoWOrca	pt	27,0	276,85	7.474,95	1,67	54,19
87745	SINAPI	CONTRAPISO EM ARGAMASSA TRAÇO 1:4 (CIMENTO E AREIA), PREPARO MECÂNICO COM BETONEIRA 400 L, APLICADO EM ÁREAS MOLHADAS SOBRE LAJE, ADERIDO, ACABAMENTO NÃO REFORÇADO, ESPESSURA 3CM. AF_07/2021	PISO - PISOS	m²	106,62	66,41	7.080,63	1,58	55,77
13158	ORSE	Luminária plafon (sobrepôr) 40 x 40 - 36 W - 6000K - G- Light ou similar	Luminárias Internas	un	25,0	277,45	6.936,25	1,55	57,32
88497	SINAPI	EMASSAMENTO COM MASSA LÁTEX, APLICAÇÃO EM PAREDE, DUAS DEMÃOS, LIXAMENTO MANUAL. AF_04/2023	PINT - PINTURAS	m²	287,59	22,07	6.347,11	1,42	58,74
96113	SINAPI	FORRO EM PLACAS DE GESSO, PARA AMBIENTES COMERCIAIS. AF_08/2023_PS	REVE - REVESTIMENTO E TRATAMENTO DE SUPERFÍCIES	m²	106,62	59,17	6.308,70	1,41	60,15
93358	SINAPI	ESCAVAÇÃO MANUAL DE VALA. AF_09/2024	MOV - MOVIMENTO DE TERRA	m³	53,92	116,68	6.291,38	1,41	61,55
101094	SINAPI	PISO PODOTÁTIL DE ALERTA OU DIRECIONAL, DE BORRACHA, ASSENTADO SOBRE ARGAMASSA. AF_05/2020	PISO - PISOS	M	21,8	278,24	6.065,63	1,36	62,91
13683	ORSE	Torneira cromada monocomando para cozinha, bica alta extraível, com duas funções, Celite, ref.: B5000CVCR ou similar	Louças e Metais Sanitários	un	5,0	1.177,09	5.885,45	1,32	64,22
88489	SINAPI	PINTURA LÁTEX ACRÍLICA PREMIUM, APLICAÇÃO MANUAL EM PAREDES, DUAS DEMÃOS. AF_04/2023	PINT - PINTURAS	m²	287,59	18,52	5.326,16	1,19	65,41
96619	SINAPI	LASTRO DE CONCRETO MAGRO, APLICADO EM BLOCOS DE COROAMENTO OU SAPATAS, ESPESSURA DE 5 CM. AF_01/2024	FUES - FUNDAÇÕES E ESTRUTURAS	m²	100,79	50,87	5.127,18	1,15	66,56
11099	ORSE	Revestimento metálico em alumínio composto (Alucobond ou similar) dobrado, e=0,3mm, na cor cobre, 1,00 nx 1,00m, exclusive estrutura metálica - fornecimento e montagem - Obra do Centro de Convenções de Sergipe	Revestimentos em Laminados	m²	14,81	318,63	4.718,91	1,05	67,62
98557	SINAPI	IMPERMEABILIZAÇÃO DE SUPERFÍCIE COM EMULSÃO ASFÁLTICA, 2 DEMÃOS. AF_09/2023	IMPE - IMPERMEABILIZAÇÕES E PROTEÇÕES DIVERSAS	m²	80,88	57,44	4.645,74	1,04	68,65
9022	ORSE	Coifa em aço inox escovado G-220 AISI 304 liga 18.8, tipo parede, com filtrosinerias, calha coletora de gordura e luminária, dimensões:Larg.=1115 x Prof.=700 x alt.=450mm	Aparelhos, Utensílios e Equipamentos Elétricos	un	2,0	2.302,39	4.604,78	1,03	69,68
103689	SINAPI	FORNECIMENTO E INSTALAÇÃO DE PLACA DE OBRA COM CHAPA GALVANIZADA E ESTRUTURA DE MADEIRA. AF_03/2022_PS	PAVI - PAVIMENTAÇÃO	m²	8,0	573,49	4.587,92	1,03	70,71
88496	SINAPI	EMASSAMENTO COM MASSA LÁTEX, APLICAÇÃO EM TETO, DUAS DEMÃOS, LIXAMENTO MANUAL. AF_04/2023	PINT - PINTURAS	m²	106,62	40,53	4.321,30	0,97	71,67
90846	SINAPI	KIT DE PORTA DE MADEIRA PARA PINTURA, SEMI-OCA (PESADA OU SUPERPESADA), PADRÃO MÉDIO, 90X210CM, ESPESSURA DE 3,5CM, ITENS INCLUSOS: DOBRADIÇAS, MONTAGEM E INSTALAÇÃO DO BATENTE, FECHADURA COM EXECUÇÃO DO FURO - FORNECIMENTO E INSTALAÇÃO. AF_12/2019	ESQV - ESQUADRIAS/FERRAGENS/VIDROS	UN	2,0	1.790,42	3.580,84	0,80	72,47
000038	SBC	PROJETO EXECUTIVO ESTRUTURAL	PROJETOS	m²	133,82	25,72	3.441,85	0,77	73,24
2055	ORSE	Tanque em aço inox, incluso torneira cromada e sifão PVC	Louças e Metais Sanitários	un	4,0	856,40	3.425,60	0,77	74,01
10759	ORSE	Bancada em granito cinza andorinha, e=2cm	Conversão InfoWOrca	m²	5,02	679,77	3.412,44	0,76	74,77
103247	SINAPI	AR CONDICIONADO SPLIT INVERTER, HI-WALL (PAREDE), 12000 BTU/H, CICLO FRIO - FORNECIMENTO E INSTALAÇÃO. AF_11/2021_PE	INES - INSTALAÇÕES ESPECIAIS	UN	1,0	3.377,82	3.377,82	0,75	75,53
98457	SINAPI	TAPUME COM CHAPA METÁLICA. AF_03/2024	Instalações para Canteiros de Obras	m²	28,86	113,98	3.289,46	0,74	76,26
98562	SINAPI	IMPERMEABILIZAÇÃO DE SUPERFÍCIE COM ARGAMASSA DE CIMENTO E AREIA, COM ADITIVO IMPERMEABILIZANTE, E = 1,5CM. AF_09/2023	IMPE - IMPERMEABILIZAÇÕES E PROTEÇÕES DIVERSAS	m²	50,88	63,57	3.234,44	0,72	76,98
87879	SINAPI	CHAPISCO APLICADO EM ALVENARIAS E ESTRUTURAS DE CONCRETO INTERNAS, COM COLHER DE PEDREIRO. ARGAMASSA TRAÇO 1:3 COM PREPARO EM BETONEIRA 400L. AF_10/2022	REVE - REVESTIMENTO E TRATAMENTO DE SUPERFÍCIES	m²	573,14	5,63	3.226,77	0,72	77,70
101963	SINAPI	LAJE PRÉ-MOLDADA UNIDIRECIONAL, BIAPOIADA, PARA PISO, ENCHIMENTO EM CERÂMICA, VIGOTA CONVENCIONAL, ALTURA TOTAL DA LAJE "LT" = 12 CM (ENCHIMENTO+CAPA) = (8+4). AF_08/2025	FUES - FUNDAÇÕES E ESTRUTURAS	m²	11,52	277,35	3.195,07	0,71	78,42
92398	SINAPI	EXECUÇÃO DE PAVIMENTO EM PISO INTERTRAVADO, COM BLOCO RETANGULAR COR NATURAL DE 20 X 10 CM, ESPESSURA 8 CM. AF_10/2022	PAVI - PAVIMENTAÇÃO	m²	30,63	102,15	3.128,85	0,70	79,12
000062	SBC	PROJETO DE INSTALACAO ELETRICA EDIFICACAO	PROJETOS	m²	133,82	21,86	2.925,30	0,65	79,77
11179	ORSE	Revestimento cerâmico para parede, 10 x 10 cm, Elizabeth, linha lux verde claro, aplicado com argamassa industrializada ac-ii, rejunte epoxi, exclusive regularização de base ou emboço - Rev 02	Azulejos e Cerâmicas	m²	17,92	155,07	2.778,85	0,62	80,39
000339	SBC	PROJETO DE EDIFICACAO EM ESTRUTURA METALICA	PROJETOS	m²	133,82	20,58	2.754,01	0,62	81,01
12710	ORSE	Porta de enrolar, em perfil meia cana fechado, em chapa de aço galvanizado nº22	Esquadrias de Ferro	m²	6,3	436,54	2.750,20	0,61	81,62
1678	ORSE	Ponto de esgoto com tubo de pvc rígido soldável de Ø 50 mm (pias de cozinha,máquinas de lavar, etc...)	Tubos e Conexões de PVC Rígido Soldável para Esgoto	un	18,0	146,43	2.635,74	0,59	82,21
95240	SINAPI	LASTRO DE CONCRETO MAGRO, APLICADO EM PISOS, LAJES SOBRE SOLO OU RADIER, ESPESSURA DE 3 CM. AF_01/2024	FUES - FUNDAÇÕES E ESTRUTURAS	m²	106,62	24,37	2.598,32	0,58	82,79
1200	ORSE	Ponto de água fria embutido, c/material pvc rígido soldável Ø 25mm	Tubos e Conexões de PVC Rígido Soldável	un	18,0	144,19	2.595,42	0,58	83,37

		OBRA REQULIFICAÇÃO DE EDIFÍCIO PARA IMPLANTAÇÃO DA COZINHA COMUNITÁRIA MUNICIPAL DE CAMOCIM DE SÃO FÉLIX-PE	BANCOS SINAPI - 08/2025 - Pernambuco SBC - 08/2025 - Pernambuco ORSE - 07/2025 - Sergipe SEINFRA - 028 - Ceará	ENCARGOS SOCIAIS Não Desonerado: Horista: 113,98% Mensalista: 70,00%	B.D.I. 22,5%				
Curva ABC de Serviços									
Código	Banco	Descrição	Tipo	Und	Quant.	Valor Unit	Total	Peso (%)	Peso Acumulado (%)
COMP. 004 CAM	Próprio	PORTA DE ABRIR COM MOLA HIDRÁULICA, EM VIDRO TEMPERADO, 80X210 CM, ESPESSURA 10 MM, INCLUSIVE ACESSÓRIOS (REF. 102184 SINAPI 08/2025)	SEDI - SERVIÇOS DIVERSOS	UN	1,0	2.536,47	2.536,47	0,57	83,94
3278	ORSE	Ponto de interruptor 01 seção (1 s) embutido com eletroduto de pvc flexível sanfonado Ø 3/4"	Conversão InfoWOrca	pt	10,0	248,06	2.480,60	0,55	84,49
103370	SINAPI	ALVENARIA DE VEDAÇÃO DE BLOCOS CERÂMICOS FURADOS NA HORIZONTAL DE 19X19X39 CM (ESPESSURA 19 CM) E ARGAMASSA DE ASSENTAMENTO COM PREPARO EM BETONEIRA. AF_12/2021	PARE - PAREDES/PAINEIS	m²	24,27	99,88	2.424,08	0,54	85,03
86941	SINAPI	LAVATÓRIO LOUÇA BRANCA COM COLUNA, 45 X 55CM OU EQUIVALENTE, PADRÃO MÉDIO, INCLUSO SIFÃO TIPO GARRAFA, VÁLVULA E ENGATE FLEXÍVEL DE 40CM EM METAL CROMADO, COM TORNEIRA CROMADA DE MESA, PADRÃO MÉDIO - FORNECIMENTO E INSTALAÇÃO. AF_01/2020	INHI - INSTALAÇÕES HIDROS SANITÁRIAS	UN	2,0	1.206,90	2.413,80	0,54	85,57
98689	SINAPI	SOLEIRA EM GRANITO, LARGURA 15 CM, ESPESSURA 2,0 CM. AF_09/2020	PISO - PISOS	M	13,4	177,33	2.376,22	0,53	86,10
88488	SINAPI	PINTURA LÁTEX ACRÍLICA PREMIUM, APLICAÇÃO MANUAL EM TETO, DUAS DEMÃOS. AF_04/2023	PINT - PINTURAS	m²	106,62	21,62	2.305,12	0,52	86,62
4723	ORSE	Porta em madeira compensada (canela), lisa, semi-ôca, 1,20 x 2,10 m, revestida c/ôrmica, inclusive batentes e ferragens	Esquadrias de Madeira	un	1,0	2.269,65	2.269,65	0,51	87,13
000086	SBC	PROJETO DE INSTALACAO HIDRAULICA EM EDIFICACOES	PROJETOS	m²	133,82	16,72	2.237,47	0,50	87,63
87529	SINAPI	MASSA ÚNICA, EM ARGAMASSA TRAÇO 1:2:8, PREPARO MECÂNICO, APLICADA MANUALMENTE EM PAREDES INTERNAS DE AMBIENTES COM ÁREA ENTRE 5M² E 10M², E = 17,5MM, COM TALISCAS. AF_03/2024	REVE - REVESTIMENTO E TRATAMENTO DE SUPERFÍCIES	m²	39,89	50,53	2.015,64	0,45	88,08
11150	ORSE	Bancada em granito verde ubatuba, e = 2cm	Conversão InfoWOrca	m²	1,87	994,76	1.860,20	0,42	88,49
2649	ORSE	Conjunto moto-bomba com motor de 1/3 cv, trifásico, bomba centrífuga, sucção=3/4", recalque=3/4", pr. máx. 18 mca, alt. sucção 8 mca. faixas hm (m) - q (m3/h) : (17-1,8)(14-4,1)(11-5,6)(8-6,9)(5-8,0), inclusive chave de partida direta	Fornecimento de Bombas e Válvulas de Pé	un	1,0	1.829,92	1.829,92	0,41	88,90
101964	SINAPI	LAJE PRÉ-MOLDADA UNIDIRECIONAL, BIAPOIADA, PARA FORRO, ENCHIMENTO EM CERÂMICA, VIGOTA CONVENCIONAL, ALTURA TOTAL DA LAJE "LT" = 12 CM (ENCHIMENTO+CAPA) = (8+4). AF_08/2025	FUES - FUNDAÇÕES E ESTRUTURAS	m²	7,11	254,59	1.810,13	0,40	89,31
94231	SINAPI	RUFO EM CHAPA DE AÇO GALVANIZADO NÚMERO 24, CORTE DE 25 CM, INCLUSO TRANSPORTE VERTICAL. AF_07/2019	COBE - COBERTURA	M	29,55	57,96	1.712,71	0,38	89,69
88485	SINAPI	FUNDO SELADOR ACRÍLICO, APLICAÇÃO MANUAL EM PAREDE, UMA DEMÃO. AF_04/2023	PINT - PINTURAS	m²	287,59	5,86	1.685,27	0,38	90,07
C0591	SEINFRA	CAIXA ALVENARIA/REBOCO C/TAMPA CONCRETO FUNDO BRITA 60x60x60cm	0	UN	4,0	405,27	1.621,08	0,36	90,43
000089	SBC	PROJETO "AS BUILT" ARQUITETURA	PROJETOS	m²	133,82	11,83	1.583,09	0,35	90,78
102219	SINAPI	PINTURA TINTA DE ACABAMENTO (PIGMENTADA) ESMALTE SINTÉTICO ACETINADO EM MADEIRA, 2 DEMÃOS. AF_01/2021	PINT - PINTURAS	m²	63,0	24,14	1.520,82	0,34	91,12
94228	SINAPI	CALHA EM CHAPA DE AÇO GALVANIZADO NÚMERO 24, DESENVOLVIMENTO DE 50 CM, INCLUSO TRANSPORTE VERTICAL. AF_07/2019	COBE - COBERTURA	M	15,69	95,48	1.498,08	0,33	91,46
00010848	SINAPI	PLACA DE INAUGURACAO METALICA, "40" CM X "60" CM	Material	UN	1,0	1.477,36	1.477,36	0,33	91,79
100757	SINAPI	PINTURA COM TINTA ALQUÍDICA DE ACABAMENTO (ESMALTE SINTÉTICO ACETINADO) PULVERIZADA SOBRE SUPERFÍCIES METÁLICAS (EXCETO PERFIL) EXECUTADO EM OBRA (02 DEMÃOS). AF_01/2020_PE	PINT - PINTURAS	m²	20,16	72,07	1.452,93	0,32	92,11
C0729	SEINFRA	CASA DE BOMBAS(1.5X1,5)m, EM ALVENARIA E CONCRETO	0	UN	1,0	1.366,26	1.366,26	0,31	92,42
104790	SINAPI	DEMOLIÇÃO DE PISO DE CONCRETO SIMPLES, DE FORMA MECANIZADA COM MARTELETE, SEM REAPROVEITAMENTO. AF_09/2023	SERP - SERVIÇOS PRELIMINARES	m³	10,66	126,67	1.350,30	0,30	92,72
101161	SINAPI	ALVENARIA DE VEDAÇÃO COM ELEMENTO VAZADO DE CONCRETO (COBOGO) DE 7X50X50CM E ARGAMASSA DE ASSENTAMENTO COM PREPARO EM BETONEIRA. AF_05/2020	PARE - PAREDES/PAINEIS	m²	4,68	285,55	1.336,37	0,30	93,02
86931	SINAPI	VASO SANITÁRIO SIFONADO COM CAIXA ACOPLADA LOUÇA BRANCA, INCLUSO ENGATE FLEXÍVEL EM PLÁSTICO BRANCO, 1/2 X 40CM - FORNECIMENTO E INSTALAÇÃO. AF_01/2020	INHI - INSTALAÇÕES HIDROS SANITÁRIAS	UN	2,0	634,42	1.268,84	0,28	93,30
000228	SBC	PROJETO DE ESGOTO SANITARIO EM EDIFICACAO	PROJETOS	m²	133,82	9,32	1.247,20	0,28	93,58
11369	ORSE	Revestimento cerâmico para parede, 10 x 10 cm, Eliane, linha galeria branco mesh, pei - 3, aplicado com argamassa industrializada ac-ii, rejuntado, exclusive regularização de base ou emboco - Rev 01	Azulejos e Cerâmicas	m²	11,75	101,02	1.186,98	0,27	93,84
97650	SINAPI	REMOÇÃO DE TRAMA DE MADEIRA PARA COBERTURA, DE FORMA MANUAL, SEM REAPROVEITAMENTO. AF_09/2023	SERP - SERVIÇOS PRELIMINARES	m²	106,62	10,46	1.115,24	0,25	94,09
94319	SINAPI	ATERRO MANUAL DE VALAS COM SOLO ARGILLO-ARENOSO. AF_08/2023	MOVT - MOVIMENTO DE TERRA	m³	10,66	99,51	1.060,77	0,24	94,33
104658	SINAPI	PISO PODOTÁTIL DE ALERTA OU DIRECIONAL, DE CONCRETO, ASSENTADO SOBRE ARGAMASSA. AF_03/2024	PISO - PISOS	m²	5,45	186,83	1.018,22	0,23	94,56
3629	ORSE	Porta em madeira compensada (canela), lisa, semi-ôca, 1,00 x 2,10 m, inclusive batentes e ferragens	Conversão InfoWOrca	un	1,0	1.011,94	1.011,94	0,23	94,78
100852	SINAPI	CUBA DE EMBUTIR RETANGULAR DE AÇO INOXIDÁVEL, 56 X 33 X 12 CM - FORNECIMENTO E INSTALAÇÃO. AF_01/2020	INHI - INSTALAÇÕES HIDROS SANITÁRIAS	UN	3,0	333,57	1.000,71	0,22	95,01
102623	SINAPI	CAIXA D'ÁGUA EM POLIETILENO, 1000 LITROS (INCLUSOS TUBOS, CONEXÕES E TORNEIRA DE BOIA) - FORNECIMENTO E INSTALAÇÃO. AF_06/2021	INHI - INSTALAÇÕES HIDROS SANITÁRIAS	UN	1,0	981,64	981,64	0,22	95,23
93382	SINAPI	REATERRO MANUAL DE VALAS, COM COMPACTADOR DE SOLOS DE PERCUSSÃO. AF_08/2023	MOVT - MOVIMENTO DE TERRA	m³	29,16	33,57	978,90	0,22	95,45
97622	SINAPI	DEMOLIÇÃO DE ALVENARIA DE BLOCO FURADO, DE FORMA MANUAL, SEM REAPROVEITAMENTO. AF_09/2023	SERP - SERVIÇOS PRELIMINARES	m³	12,26	77,70	952,60	0,21	95,66
94570	SINAPI	JANELA DE ALUMÍNIO DE CORRER COM 2 FOLHAS PARA VIDROS (VIDROS INCLUSOS), BATENTE/ REQUADRO 6 A 14 CM, ACABAMENTO COM ACETATO OU BRILHANTE, FIXAÇÃO COM PARAFUSO, SEM GUARNIÇÃO/ ALIZAR, DIMENSÕES 100X120 CM, VEDAÇÃO COM SILICONE, EXCLUSIVE CONTRAMARCO - FORNECIMENTO E INSTALAÇÃO. AF_11/2024	ESQV - ESQUADRIAS/FERRAGENS/VIDROS	m²	1,98	476,20	942,87	0,21	95,87
C3084	SEINFRA	EXECUÇÃO DE PINGADEIRAS	0	M	53,28	16,53	880,71	0,20	96,07
102203	SINAPI	PINTURA VERNIZ (INCOLOR) ALQUÍDICO EM MADEIRA, USO INTERNO E EXTERNO, 1 DEMÃO. AF_01/2021	PINT - PINTURAS	m²	63,0	13,76	866,88	0,19	96,26
93184	SINAPI	VERGA PRÉ-MOLDADA COM ATÉ 1,5 M DE VÃO, ESPESSURA DE "20" CM. AF_03/2024	FUES - FUNDAÇÕES E ESTRUTURAS	M	23,8	35,88	853,94	0,19	96,45
88484	SINAPI	FUNDO SELADOR ACRÍLICO, APLICAÇÃO MANUAL EM TETO, UMA DEMÃO. AF_04/2023	PINT - PINTURAS	m²	106,62	7,14	761,26	0,17	96,62
86910	SINAPI	TORNEIRA CROMADA TUBO MÓVEL, DE PAREDE, 1/2" OU 3/4", PARA PIA DE COZINHA, PADRÃO MÉDIO - FORNECIMENTO E INSTALAÇÃO. AF_01/2020	INHI - INSTALAÇÕES HIDROS SANITÁRIAS	UN	4,0	183,30	733,20	0,16	96,78
101965	SINAPI	PEITORIL LINEAR EM GRANITO OU MÁRMORE, L = 15CM, ASSENTADO COM ARGAMASSA 1:6 COM ADITIVO. AF_11/2020	REVE - REVESTIMENTO E TRATAMENTO DE SUPERFÍCIES	M	3,6	196,08	705,88	0,16	96,94
11104	ORSE	Planta - Maria-sem-vergonha (Impatiens Walleriana), fornecimento e plantio	Paisagismo	un	40,0	17,55	702,00	0,16	97,10
98510	SINAPI	PLANTIO DE ÁRVORE ORNAMENTAL COM ALTURA DE MUDA MENOR OU IGUAL A 2,00 M. AF_07/2024	URBA - URBANIZAÇÃO	UN	4,0	167,95	671,80	0,15	97,25
1679	ORSE	Ponto de esgoto com tubo de pvc rígido soldável de Ø 40 mm (lavatórios, mictórios, ralos sifonados, etc...)	Tubos e Conexões de PVC Rígido Soldável para Esgoto	un	7,0	94,53	661,71	0,15	97,40

		OBRA REQUALIFICAÇÃO DE EDIFÍCIO PARA IMPLANTAÇÃO DA COZINHA COMUNITÁRIA MUNICIPAL DE CAMOCIM DE SÃO FÉLIX-PE	BANCOS SINAPI - 08/2025 - Pernambuco SBC - 08/2025 - Pernambuco ORSE - 07/2025 - Sergipe SEINFRA - 028 - Ceará	ENCARGOS SOCIAIS Não Desonerado: Horista: 113,98% Mensalista: 70,00%	B.D.I. 22,5%				
Curva ABC de Serviços									
Código	Banco	Descrição	Tipo	Und	Quant.	Valor Unit	Total	Peso (%)	Peso Acumulado (%)
89987	SINAPI	REGISTRO DE GAVETA BRUTO, LATÃO, ROSCÁVEL, 3/4", COM ACABAMENTO E CANOPLA CROMADOS - FORNECIMENTO E INSTALAÇÃO. AF_08/2021	INHI - INSTALAÇÕES HIDROS SANITÁRIAS	UN	5,0	130,87	654,35	0,15	97,54
94273	SINAPI	ASSENTAMENTO DE GUIA (MEIO-FIO) EM TRECHO RETO, CONFECCIONADA EM CONCRETO PRÉ-FABRICADO, DIMENSÕES 100X15X13X30 CM (COMPRIMENTO X BASE INFERIOR X BASE SUPERIOR X ALTURA). AF_01/2024	DROP - DRENAGEM/OBRAS DE CONTENÇÃO / POÇOS DE VISITA E CAIXAS	M	10,1	61,89	625,08	0,14	97,68
2080	ORSE	Espelho de cristal com moldura 60x70cm	Louças e Metais Sanitários	un	2,0	305,42	610,84	0,14	97,82
89578	SINAPI	TUBO PVC, SÉRIE R, ÁGUA PLUVIAL, DN 100 MM, FORNECIDO E INSTALADO EM CONDUTORES VERTICAIS DE ÁGUAS PLUVIAIS. AF_06/2022	INHI - INSTALAÇÕES HIDROS SANITÁRIAS	M	18,0	33,71	606,78	0,14	97,95
97634	SINAPI	DEMOLIÇÃO DE REVESTIMENTO CERÂMICO, DE FORMA MECANIZADA COM MARTELETE, SEM REAPROVEITAMENTO. AF_09/2023	SERP - SERVIÇOS PRELIMINARES	m²	62,62	8,56	536,02	0,12	98,07
7697	ORSE	Revestimento de parede com pedra Itapé 5x20cm assentada com juntas desencontradas, com argamassa industrializada ac-i	Pisos com Pedras	m²	2,64	196,09	517,67	0,12	98,19
97647	SINAPI	REMOÇÃO DE TELHAS DE FIBROCIMENTO METÁLICA E CERÂMICA, DE FORMA MANUAL, SEM REAPROVEITAMENTO. AF_09/2023	SERP - SERVIÇOS PRELIMINARES	m²	106,62	4,83	514,97	0,12	98,31
87757	SINAPI	CONTRAPOISO EM ARGAMASSA TRAÇO 1:4 (CIMENTO E AREIA), PREPARO MANUAL, APLICADO EM ÁREAS MOLHADAS SOBRE IMPERMEABILIZAÇÃO, ACABAMENTO NÃO REFORÇADO, ESPESSURA 3CM. AF_07/2021	PISO - PISOS	m²	7,11	71,23	506,44	0,11	98,42
13730	ORSE	Quadro de distribuição de embutir, em resina termoplástica, para até 12 disjuntores, com barramento, padrão DIN, exclusive disjuntores	Conversão InfoWOrca	un	1,0	452,91	452,91	0,10	98,52
97330	SINAPI	TUBO EM COBRE FLEXÍVEL, DN 5/8", COM ISOLAMENTO, INSTALADO EM RAMAL DE ALIMENTAÇÃO DE AR-CONDICIONADO - FORNECIMENTO E INSTALAÇÃO. AF_07/2025	INHI - INSTALAÇÕES HIDROS SANITÁRIAS	M	5,0	88,45	442,25	0,10	98,62
COMP. 005 CAM	Próprio	PONTO DE INTERRUPTOR 01 SEÇÃO PARALELA, EMBUTIDO, COM ELETRODUTO DE PVC FLEXÍVEL SANFONADO Ø 3/4" (REF. 3287 ORSE 07/2025)	SEDI - SERVIÇOS DIVERSOS	PT	1,0	423,59	423,59	0,09	98,71
COMP. 003 CAM	Próprio	FERRAGENS PARA PORTA DE ABRIR DE MADEIRA POR FOLHA (REF. 11611 ORSE 07/2025)	SEDI - SERVIÇOS DIVERSOS	UN	2,0	204,86	409,72	0,09	98,80
2450	ORSE	Limpeza geral	Limpeza	m²	133,82	3,02	404,13	0,09	98,89
3292	ORSE	Ponto de tomada 3p para ar condicionado até 3000 va, com eletroduto de pvc rígido embutido Ø 3/4", incluindo conjunto astop/30a-220v, inclusive aterramento	Conversão InfoWOrca	pt	1,0	398,44	398,44	0,09	98,98
3295	ORSE	Ponto de tomada 3p para chuveiro elétrico até 4000 va, com eletroduto de pvc rígido embutido Ø 3/4", inclusive aterramento	Conversão InfoWOrca	pt	1,0	393,87	393,87	0,09	99,07
97914	SINAPI	TRANSPORTE COM CAMINHÃO BASCULANTE DE 6 M³, EM VIA URBANA PAVIMENTADA, DMT ATÉ 30 KM (UNIDADE: M3XKM). AF_07/2020	MOVT - MOVIMENTO DE TERRA	M3XKM	102,56	3,67	376,39	0,08	99,16
100719	SINAPI	PINTURA COM TINTA ALQUÍDICA DE FUNDO (TIPO ZARCÃO) PULVERIZADA SOBRE PERFIL METÁLICO EXECUTADO EM FÁBRICA (POR DEMÃO). AF_01/2020_PE	PINT - PINTURAS	m²	20,16	17,49	352,59	0,08	99,23
13996	ORSE	Vidro temperado 6 mm, liso, transparente. Fornecimento	Vidros Temperados	m²	0,72	384,27	276,67	0,06	99,30
97640	SINAPI	REMOÇÃO DE FORROS DE DRYWALL, PVC E FIBROMINERAL, DE FORMA MANUAL, SEM REAPROVEITAMENTO. AF_09/2023	SERP - SERVIÇOS PRELIMINARES	m²	106,62	2,52	268,68	0,06	99,36
1683	ORSE	Ponto de esgoto com tubo de pvc rígido soldável de Ø 100 mm (vaso sanitário)	Tubos e Conexões de PVC Rígido Soldável para Esgoto	pt	2,0	133,52	267,04	0,06	99,42
11944	ORSE	Janela em alumínio, cor N/P/B, moldura-vidro, tipo guilhotina, exclusive vidro	Esquadrias de Alumínio	m²	0,72	358,72	258,27	0,06	99,47
4942	ORSE	Remoção de esquadria metálica, com ou sem reaproveitamento Rev. 01 - 03/2022	Demolições / Remoções	m²	9,75	25,22	245,89	0,05	99,53
100981	SINAPI	CARGA, MANOBRA E DESCARGA DE ENTULHO EM CAMINHÃO BASCULANTE 6 M³ - CARGA COM ESCAVADEIRA HIDRÁULICA (CAÇAMBA DE 0,80 M³ / 111 HP) E DESCARGA LIVRE (UNIDADE: M3). AF_07/2020	TRAN - TRANSPORTES, CARGAS E DESCARGAS	m³	20,51	11,52	236,27	0,05	99,58
95544	SINAPI	PAPELEIRA DE PAREDE EM METAL CROMADO SEM TAMPA, INCLUSO FIXAÇÃO. AF_01/2020	INHI - INSTALAÇÕES HIDROS SANITÁRIAS	UN	2,0	103,68	207,36	0,05	99,63
9372	ORSE	Lixeira de plástico dn 40cm	Diversos	un	4,0	48,08	192,32	0,04	99,67
817	ORSE	Bóia elétrica para reservatório inferior, marca aquamatic ou similar, capacidade 30 a - fornecimento e instalação	Aparelhos, Utensílios e Equipamentos Elétricos	un	1,0	186,00	186,00	0,04	99,71
101946	SINAPI	QUADRO DE MEDIÇÃO GERAL DE ENERGIA PARA 1 MEDIDOR DE SOBREPOR - FORNECIMENTO E INSTALAÇÃO. AF_07/2025	INEL - INSTALAÇÃO ELÉTRICA/ELETRIFICAÇÃO E ILUMINAÇÃO EXTERNA	UN	1,0	178,16	178,16	0,04	99,75
93194	SINAPI	CONTRAVERGA PRÉ-MOLDADA, ESPESSURA DE *20* CM. AF_03/2024	FUES - FUNDAÇÕES E ESTRUTURAS	M	5,04	34,92	175,99	0,04	99,79
100860	SINAPI	CHUVEIRO ELÉTRICO COMUM CORPO PLÁSTICO, TIPO DUCHA - FORNECIMENTO E INSTALAÇÃO. AF_01/2020	INHI - INSTALAÇÕES HIDROS SANITÁRIAS	UN	1,0	150,50	150,50	0,03	99,83
100976	SINAPI	CARGA, MANOBRA E DESCARGA DE SOLOS E MATERIAIS GRANULARES EM CAMINHÃO BASCULANTE 18 M³ - CARGA COM PÁ CARREGADEIRA (CAÇAMBA DE 1,7 A 2,8 M³ / 128 HP) E DESCARGA LIVRE (UNIDADE: M3). AF_07/2020	TRAN - TRANSPORTES, CARGAS E DESCARGAS	m³	13,68	9,99	136,66	0,03	99,86
89985	SINAPI	REGISTRO DE PRESSÃO BRUTO, LATÃO, ROSCÁVEL, 3/4", COM ACABAMENTO E CANOPLA CROMADOS - FORNECIMENTO E INSTALAÇÃO. AF_08/2021	INHI - INSTALAÇÕES HIDROS SANITÁRIAS	UN	1,0	124,27	124,27	0,03	99,88
89709	SINAPI	RALO SIFONADO, PVC, DN 100 X 40 MM, JUNTA SOLDÁVEL, FORNECIDO E INSTALADO EM RAMAL DE DESCARGA OU EM RAMAL DE ESGOTO SANITÁRIO. AF_08/2022	INHI - INSTALAÇÕES HIDROS SANITÁRIAS	UN	5,0	24,37	121,85	0,03	99,91
102191	SINAPI	REMOÇÃO DE VIDRO LISO COMUM DE ESQUADRIA COM BAGUETE DE ALUMÍNIO OU PVC. AF_01/2021	ESQV - ESQUADRIAS/FERRAGENS/VIDROS	m²	3,36	28,43	95,52	0,02	99,93
100849	SINAPI	ASSENTO SANITÁRIO CONVENCIONAL - FORNECIMENTO E INSTALACAO. AF_01/2020	INHI - INSTALAÇÕES HIDROS SANITÁRIAS	UN	2,0	41,13	82,26	0,02	99,95
93653	SINAPI	DISJUNTOR MONOPOLAR TIPO DIN, CORRENTE NOMINAL DE 10A - FORNECIMENTO E INSTALAÇÃO. AF_07/2025	INEL - INSTALAÇÃO ELÉTRICA/ELETRIFICAÇÃO E ILUMINAÇÃO EXTERNA	UN	5,0	16,23	81,15	0,02	99,97
31	ORSE	Remoção de esquadria de madeira, com ou sem batente	Demolições / Remoções	m²	2,84	20,28	57,59	0,01	99,98
93655	SINAPI	DISJUNTOR MONOPOLAR TIPO DIN, CORRENTE NOMINAL DE 20A - FORNECIMENTO E INSTALAÇÃO. AF_07/2025	INEL - INSTALAÇÃO ELÉTRICA/ELETRIFICAÇÃO E ILUMINAÇÃO EXTERNA	UN	2,0	17,41	34,82	0,01	99,99
100575	SINAPI	REGULARIZAÇÃO DE SUPERFÍCIES COM MOTONIVELADORA. AF_09/2024	PAVI - PAVIMENTAÇÃO	m²	30,63	0,68	20,82	0,00	99,99
97665	SINAPI	REMOÇÃO DE LUMINÁRIAS, DE FORMA MANUAL, SEM REAPROVEITAMENTO. AF_09/2023	SERP - SERVIÇOS PRELIMINARES	UN	6,0	2,45	14,70	0,00	100,00
12346	ORSE	Remoção de esquadria de alumínio e vidro Rev. 01 - 03/2022	Demolições / Remoções	m²	0,48	22,41	10,75	0,00	100,00
105521	SINAPI	ESPALHAMENTO DE TERRA VEGETAL PARA O PLANTIO. AF_07/2024	URBA - URBANIZAÇÃO	m²	0,3	4,09	1,22	0,00	100,00
					Total sem BDI		365.345,24		
					Total do BDI		82.173,45		
					Total Geral		447.518,69		



PREFEITURA MUNICIPAL DE CAMOCIM DE SÃO FÉLIX - PE

COMPOSIÇÃO DE BDI (BONIFICAÇÃO E DESPESAS INDIRETAS)

OBRA: REQUALIFICAÇÃO DE EDIFÍCIO PARA IMPLANTAÇÃO DA COZINHA COMUNITÁRIA
MUNICIPAL DE CAMOCIM DE SÃO FÉLIX-PE

LOCAL: CAMOCIM DE SÃO FÉLIX - PE

ITEM	DISCRIMINAÇÃO		%
1	ADMINISTRAÇÃO CENTRAL (AC)		4,00
2	SEGURO E GARANTIA (SG)		0,80
3	RISCO (R)		1,27
4	DESPESAS FINANCEIRA (DF)		1,23
5	LUCRO (L)		6,50
6	TRIBUTOS (T)		6,65
	PIS	0,65	
	COFINS	3,00	
	ISS	3,00	
TOTAL			22,50

$$BDI = [\{ [(1 + (AC/100 + R/100 + SG/100)) * (1 + DF/100) * (1 + L/100)] / (1 - T/100) \} - 1] * 100$$

		Obra REQUALIFICAÇÃO DE EDIFÍCIO PARA IMPLANTAÇÃO DA COZINHA COMUNITÁRIA MUNICIPAL DE CAMOCIM DE SÃO FÉLIX-PE	Bancos SINAPI - 08/2025 - Pernambuco SBC - 08/2025 - Pernambuco ORSE - 07/2025 - Sergipe SEINFRA - 028 - Ceará	B.D.I. 22,5%	Encargos Sociais Não Desonerado: Horista: 113,98% Mensalista: 70,00%			
Financeiro								
Item	Descrição	Total Por Etapa	30 DIAS	60 DIAS	90 DIAS	120 DIAS	150 DIAS	180 DIAS
1	ADMINISTRAÇÃO LOCAL	100,00% 28.503,06	16,65% 4.745,76	16,80% 4.788,51	16,75% 4.774,26	16,65% 4.745,76	16,65% 4.745,76	16,50% 4.703,00
2	SERVIÇOS PRELIMINARES	100,00% 13.501,72	100,00% 13.501,72					
3	PROJETOS	100,00% 14.188,92	100,00% 14.188,92					
4	MOVIMENTAÇÃO DE TERRA	100,00% 7.005,77	100,00% 7.005,77					
5	INFRAESTRUTURA	100,00% 28.757,95	100,00% 28.757,95					
6	SUPERESTRUTURA	100,00% 62.956,16	15,00% 9.443,42	75,00% 47.217,12	10,00% 6.295,62			
7	SISTEMA DE COBERTA	100,00% 55.925,37		35,00% 19.573,88	65,00% 36.351,49			
8	REVESTIMENTOS	100,00% 61.347,41			50,00% 30.673,71	50,00% 30.673,71		
9	TETO (FORRO)	100,00% 6.308,70				100,00% 6.308,70		
10	PEITORIL	100,00% 705,88				100,00% 705,88		
11	SISTEMA DE PISO	100,00% 31.670,47				100,00% 31.670,47		
12	ESQUADRIAS	100,00% 31.551,47				10,00% 3.155,15	90,00% 28.396,32	
13	INSTALAÇÕES HIDROSSANITÁRIAS	100,00% 45.643,80					90,00% 41.079,42	10,00% 4.564,38
14	INSTALAÇÕES ELÉTRICAS	100,00% 31.256,06						100,00% 31.256,06
15	PINTURA	100,00% 24.939,44						100,00% 24.939,44
16	PAISAGISMO	100,00% 1.375,02						100,00% 1.375,02
17	DIVERSOS	100,00% 1.477,36						100,00% 1.477,36
18	LIMPEZA FINAL DA OBRA	100,00% 404,13						100,00% 404,13
Porcentagem Mensal			17,35%	15,99%	17,45%	17,26%	16,59%	15,36%
Custo			77.643,54	71.579,51	78.095,07	77.259,66	74.221,50	68.719,39
Porcentagem			17,35%	33,34%	50,8%	68,06%	84,64%	100,0%
Custo Acumulado			77.643,54	149.223,05	227.318,12	304.577,78	378.799,28	447.518,69



PREFEITURA MUNICIPAL DE CAMOCIM DE SÃO FÉLIX - PE

Ampliação e Requalificação da Creche municipal Manoel Antônio do Município de Camocim de São Félix-PE

ENCARGOS SOCIAIS SOBRE A MÃO DE OBRA					
FONTE: SINAPI (01/2025)					
CÓDIGO	DESCRIÇÃO	COM DESONERAÇÃO		SEM DESONERAÇÃO	
		HORISTA %	MENSALISTA %	HORISTA %	MENSALISTA %
GRUPO A					
A1	INSS	5,00%	5,00%	20,00%	20,00%
A2	SESI	1,50%	1,50%	1,50%	1,50%
A3	SENAI	1,00%	1,00%	1,00%	1,00%
A4	INCRA	0,20%	0,20%	0,20%	0,20%
A5	SEBRAE	0,60%	0,60%	0,60%	0,60%
A6	Salário Educação	2,50%	2,50%	2,50%	2,50%
A7	Seguro Contra Acidentes de Trabalho	3,00%	3,00%	3,00%	3,00%
A8	FGTS	8,00%	8,00%	8,00%	8,00%
A9	SECONCI	0,00%	0,00%	0,00%	0,00%
A	Total	21,80%	21,80%	36,80%	36,80%
GRUPO B					
B1	Repouso Semanal Renumerado	18,01%	0,00%	18,01%	0,00%
B2	Feriados	4,32%	0,00%	4,32%	0,00%
B3	Auxílio - Enfermidade	0,86%	0,65%	0,86%	0,65%
B4	13º Salário	10,97%	8,33%	10,97%	8,33%
B5	Licença Paternidade	0,07%	0,05%	0,07%	0,05%
B6	Faltas Justificadas	0,73%	0,56%	0,73%	0,56%
B7	Dias de Chuvas	1,96%	0,00%	1,96%	0,00%
B8	Auxílio de Acidente de Trabalho	0,10%	0,07%	0,10%	0,07%
B9	Férias Gozadas	9,95%	7,56%	9,95%	7,56%
B10	Salário Maternidade	0,03%	0,03%	0,03%	0,03%
B	Total	47,00%	17,25%	47,00%	17,25%
GRUPO C					
C1	Aviso Prévio Indenizado	4,77%	3,63%	4,77%	3,63%
C2	Aviso Prévio Trabalhado	0,11%	0,09%	0,11%	0,09%
C3	Férias Indenizadas	3,98%	3,03%	3,98%	3,03%
C4	Depósito Rescisão Sem Justa Causa	3,06%	2,33%	3,06%	2,33%
C5	Indenização Adicional	0,40%	0,31%	0,40%	0,31%
C	Total	12,32%	9,39%	12,32%	9,39%
GRUPO D					
D1	Reincidência de Grupo A sobre Grupo B	9,70%	3,34%	17,30%	6,35%
D2	Reincidência de Grupo A sobre Aviso Prévio Trabalhado e Reincidência do FGTS sobre Aviso Prévio Indenizado	0,41%	0,31%	0,42%	0,32%
D	Total	10,11%	3,65%	17,72%	6,67%
TOTAL (A+B+C+D)		91,23%	52,09%	113,84%	70,11%

 COMPOSIÇÕES ANALÍTICAS COM PREÇO UNITÁRIO REQUALIFICAÇÃO DE EDIFÍCIO PARA IMPLANTAÇÃO DA COZINHA COMUNITÁRIA MUNICIPAL DE CAMOCIM DE SÃO FÉLIX-PE				BANCOS SINAPI - 08/2025 - Pernambuco SBC - 08/2025 - Pernambuco ORSE - 07/2025 - Sergipe SEINFRA - 028 - Ceará			B.D.I. 22,50%	ENCARGOS SOCIAIS Não Desonerado: Horista: 113,84% Mensalista: 70,11%		
COMPOSIÇÕES ANALÍTICAS COM PREÇO UNITÁRIO										
COMPOSIÇÕES PRINCIPAIS										
1.1	Código	Banco	Descrição	Tipo	Und	Quant.	Valor Unit	Total		
Composição	COMP. 001 CAM	Próprio	ADMINISTRAÇÃO LOCAL E SERVIÇOS GERAIS	SEDI - SERVIÇOS DIVERSOS	MÊS	1,0000000	3.877,97	3.877,97		
Composição Auxiliar	93565	SINAPI	ENGENHEIRO CIVIL DE OBRA JUNIOR COM ENCARGOS COMPLEMENTARES	SEDI - SERVIÇOS DIVERSOS	MES	0,0500000	22.627,68	1.131,38		
Composição Auxiliar	93572	SINAPI	ENCARREGADO GERAL DE OBRAS COM ENCARGOS COMPLEMENTARES	SEDI - SERVIÇOS DIVERSOS	MES	0,3500000	7.847,41	2.746,59		
				MO sem LS =>	2.155,10	LS =>	1.510,95	MO com LS =>	3.666,05	
				Valor do BDI =>	872,54	Valor com BDI =>		4.750,51		
2.1	Código	Banco	Descrição	Tipo	Und	Quant.	Valor Unit	Total		
Composição	103689	SINAPI	FORNECIMENTO E INSTALAÇÃO DE PLACA DE OBRA COM CHAPA GALVANIZADA E ESTRUTURA DE MADEIRA. AF_03/2022_PS	PAVI - PAVIMENTAÇÃO	m²	1,0000000	468,16	468,16		
Composição Auxiliar	102234	SINAPI	PINTURA IMUNIZANTE PARA MADEIRA, 2 DEMÃOS. AF_01/2021	PINT - PINTURAS	m²	0,5000000	24,65	12,32		
Composição Auxiliar	88262	SINAPI	CARPINTEIRO DE FORMAS COM ENCARGOS COMPLEMENTARES	SEDI - SERVIÇOS DIVERSOS	H	0,3729000	29,41	10,96		
Composição Auxiliar	88316	SINAPI	SERVEANTE COM ENCARGOS COMPLEMENTARES	SEDI - SERVIÇOS DIVERSOS	H	1,1186000	24,08	26,93		
Insumo	00004509	SINAPI	SARRAFO *2,5 X 10* CM EM PINUS, MISTA OU EQUIVALENTE DA REGIAO - BRUTA	Material	M	3,2083000	5,41	17,35		
Insumo	00005065	SINAPI	PREGO DE ACO POLIDO COM CABECA 10 X 10 (7/8 X 17)	Material	KG	0,0113000	33,38	0,37		
Insumo	00005069	SINAPI	PREGO DE ACO POLIDO COM CABECA 17 X 27 (2 1/2 X 11)	Material	KG	0,0132000	17,88	0,23		
Insumo	00004813	SINAPI	PLACA DE OBRA (PARA CONSTRUCAO CIVIL) EM CHAPA GALVANIZADA *N. 22*, ADESIVADA, DE *2,4 X 1,2* M (SEM POSTES PARA FIXACAO)	Material	M²	1,0000000	400,00	400,00		
				MO sem LS =>	15,38	LS =>	17,51	MO com LS =>	32,89	
				Valor do BDI =>	105,33	Valor com BDI =>		573,49		
2.2	Código	Banco	Descrição	Tipo	Und	Quant.	Valor Unit	Total		
Composição	98457	SINAPI	TAPUME COM CHAPA METÁLICA. AF_03/2024	Instalações para Canteiros de	m²	1,0000000	93,05	93,05		
Composição Auxiliar	102863	SINAPI	MÁQUINA FORMER DOBRAS DIVERSAS: 220V/380V TRIFÁSICO OU MONOFÁSICO, CAPACIDADE 0,5-1,27MM, MOTOR 2CV - CHI DIURNO. AF_05/2023	Custos Horários Produtivo e Improdutivo dos Equipamentos	CHI	1,0459000	0,00	0,00		
Composição Auxiliar	94974	SINAPI	CONCRETO MAGRO PARA LASTRO, TRAÇO 1:4,5:4,5 (EM MASSA SECA DE CIMENTO/ AREIA MÉDIA/ BRITA 1) - PREPARO MANUAL. AF_05/2021	FUES - FUNDAÇÕES E ESTRUTURAS	m³	0,0069000	486,69	3,35		
Composição Auxiliar	88262	SINAPI	CARPINTEIRO DE FORMAS COM ENCARGOS COMPLEMENTARES	SEDI - SERVIÇOS DIVERSOS	H	0,7948000	29,41	23,37		
Composição Auxiliar	88251	SINAPI	AUXILIAR DE SERRALHEIRO COM ENCARGOS COMPLEMENTARES	SEDI - SERVIÇOS DIVERSOS	H	0,3920000	25,04	9,81		
Composição Auxiliar	102862	SINAPI	MÁQUINA FORMER DOBRAS DIVERSAS: 220V/380V TRIFÁSICO OU MONOFÁSICO, CAPACIDADE 0,5-1,27MM, MOTOR 2CV - CHP DIURNO. AF_05/2023	Custos Horários Produtivo e Improdutivo dos Equipamentos	CHP	0,0139000	1,25	0,01		
Composição Auxiliar	88239	SINAPI	AJUDANTE DE CARPINTEIRO COM ENCARGOS COMPLEMENTARES	SEDI - SERVIÇOS DIVERSOS	H	0,2649000	24,88	6,59		
Composição Auxiliar	88315	SINAPI	SERRALHEIRO COM ENCARGOS COMPLEMENTARES	SEDI - SERVIÇOS DIVERSOS	H	0,5880000	29,63	17,42		
Insumo	00043851	SINAPI	PARAFUSO, EM ACO ZINCADO, CABECA LENTILHA AUTO TRAVANTE DIAMETRO 5/16" X 1" COM PORCA	Material	UN	3,3058000	0,00	0,00		
Insumo	00011051	SINAPI	CHAPA DE ACO GALVANIZADA BITOLA GSG 26, E = 0,50 MM (4,00 KG/M2)	Material	KG	2,4331000	11,13	27,08		
Insumo	00043692	SINAPI	PERFIL "U" SIMPLES, EM CHAPA DOBRADA DE ACO LAMINADO, E = 3 MM, H = 200 MM, L = 50 MM (6,83 KG/M)	Material	KG	0,5950000	9,12	5,42		
				MO sem LS =>	20,58	LS =>	23,44	MO com LS =>	44,02	
				Valor do BDI =>	20,93	Valor com BDI =>		113,98		
2.3	Código	Banco	Descrição	Tipo	Und	Quant.	Valor Unit	Total		
Composição	97622	SINAPI	DEMOLIÇÃO DE ALVENARIA DE BLOCO FURADO, DE FORMA MANUAL, SEM REAPROVEITAMENTO. AF_09/2023	SERP - SERVIÇOS PRELIMINARES	m³	1,0000000	63,43	63,43		
Composição Auxiliar	88316	SINAPI	SERVEANTE COM ENCARGOS COMPLEMENTARES	SEDI - SERVIÇOS DIVERSOS	H	2,1957000	24,08	52,87		
Composição Auxiliar	88309	SINAPI	PEDREIRO COM ENCARGOS COMPLEMENTARES	SEDI - SERVIÇOS DIVERSOS	H	0,3541000	29,85	10,56		
				MO sem LS =>	21,49	LS =>	24,47	MO com LS =>	45,96	
				Valor do BDI =>	14,27	Valor com BDI =>		77,70		
2.4	Código	Banco	Descrição	Tipo	Und	Quant.	Valor Unit	Total		
Composição	97634	SINAPI	DEMOLIÇÃO DE REVESTIMENTO CERÂMICO, DE FORMA MECANIZADA COM MARTELETE, SEM REAPROVEITAMENTO. AF_09/2023	SERP - SERVIÇOS PRELIMINARES	m²	1,0000000	6,99	6,99		
Composição Auxiliar	102274	SINAPI	MARTELO DEMOLIDOR ELÉTRICO, COM POTÊNCIA DE 2.000 W, 1.000 IMPACTOS POR MINUTO, PESO DE 30 KG - CHI DIURNO. AF_01/2021	CHOR - CUSTOS HORÁRIOS DE MÁQUINAS E	CHI	0,0603000	23,37	1,40		
Composição Auxiliar	88256	SINAPI	AZULEJISTA OU LADRILHEIRO COM ENCARGOS COMPLEMENTARES	SEDI - SERVIÇOS DIVERSOS	H	0,0323000	29,71	0,95		
Composição Auxiliar	102275	SINAPI	MARTELO DEMOLIDOR ELÉTRICO, COM POTÊNCIA DE 2.000 W, 1.000 IMPACTOS POR MINUTO, PESO DE 30 KG - CHP DIURNO. AF_01/2021	CHOR - CUSTOS HORÁRIOS DE MÁQUINAS E	CHP	0,0788000	25,87	2,03		
Composição Auxiliar	88316	SINAPI	SERVEANTE COM ENCARGOS COMPLEMENTARES	SEDI - SERVIÇOS DIVERSOS	H	0,1085000	24,08	2,61		
				MO sem LS =>	2,30	LS =>	2,63	MO com LS =>	4,93	
				Valor do BDI =>	1,57	Valor com BDI =>		8,56		
2.5	Código	Banco	Descrição	Tipo	Und	Quant.	Valor Unit	Total		
Composição	97650	SINAPI	REMOÇÃO DE TRAMA DE MADEIRA PARA COBERTURA, DE FORMA MANUAL, SEM REAPROVEITAMENTO. AF_09/2023	SERP - SERVIÇOS PRELIMINARES	m²	1,0000000	8,54	8,54		
Composição Auxiliar	88323	SINAPI	TELHADISTA COM ENCARGOS COMPLEMENTARES	SEDI - SERVIÇOS DIVERSOS	H	0,0879000	29,13	2,56		
Composição Auxiliar	88316	SINAPI	SERVEANTE COM ENCARGOS COMPLEMENTARES	SEDI - SERVIÇOS DIVERSOS	H	0,2487000	24,08	5,98		
				MO sem LS =>	2,92	LS =>	3,33	MO com LS =>	6,25	
				Valor do BDI =>	1,92	Valor com BDI =>		10,46		
2.6	Código	Banco	Descrição	Tipo	Und	Quant.	Valor Unit	Total		
Composição	97647	SINAPI	REMOÇÃO DE TELHAS DE FIBROCIMENTO METÁLICA E CERÂMICA, DE FORMA MANUAL, SEM REAPROVEITAMENTO. AF_09/2023	SERP - SERVIÇOS PRELIMINARES	m²	1,0000000	3,95	3,95		
Composição Auxiliar	88316	SINAPI	SERVEANTE COM ENCARGOS COMPLEMENTARES	SEDI - SERVIÇOS DIVERSOS	H	0,1153000	24,08	2,77		
Composição Auxiliar	88323	SINAP	TELHADISTA COM ENCARGOS COMPLEMENTARES	SEDI - SERVIÇOS DIVERSOS	H	0,0408000	29,13	1,18		
				MO sem LS =>	1,35	LS =>	1,54	MO com LS =>	2,89	

	COMPOSIÇÕES ANALÍTICAS COM PREÇO UNITÁRIO	BANCOS	B.D.I.	ENCARGOS SOCIAIS
	REQUALIFICAÇÃO DE EDIFÍCIO PARA IMPLANTAÇÃO DA COZINHA COMUNITÁRIA MUNICIPAL DE CAMOCIM DE SÃO FÉLIX-PE	SINAPI - 08/2025 - Pernambuco SBC - 08/2025 - Pernambuco ORSE - 07/2025 - Sergipe SEINFRA - 028 - Ceará	22,50%	Não Desonerado: Horista: 113,84% Mensalista: 70,11%
COMPOSIÇÕES ANALÍTICAS COM PREÇO UNITÁRIO				
	Valor do BDI =>	0.88	Valor com BDI =>	4.83

2.7	Código	Banco	Descrição	Tipo	Und	Quant.	Valor Unit	Total	
Composição	104790	SINAPI	DEMOLIÇÃO DE PISO DE CONCRETO SIMPLES, DE FORMA MECANIZADA COM MARTELETE, SEM REAPROVEITAMENTO. AF_09/2023	SERP - SERVIÇOS PRELIMINARES	m³	1,0000000	103,41	103,41	
Composição Auxiliar	90964	SINAPI	COMPRESSOR DE AR REBOCÁVEL, VAZÃO 89 PCM, PRESSÃO EFETIVA DE TRABALHO 102 PSI, MOTOR DIESEL, POTÊNCIA 20 CV - CHP DIURNO. AF_06/2015	CHOR - CUSTOS HORÁRIOS DE MÁQUINAS E EQUIPAMENTOS	CHP	1,1370000	31,66	35,99	
Composição Auxiliar	90965	SINAPI	COMPRESSOR DE AR REBOCÁVEL, VAZÃO 89 PCM, PRESSÃO EFETIVA DE TRABALHO 102 PSI, MOTOR DIESEL, POTÊNCIA 20 CV - CHI DIURNO. AF_06/2015	CHOR - CUSTOS HORÁRIOS DE MÁQUINAS E EQUIPAMENTOS	CHI	0,8695000	8,90	7,73	
Composição Auxiliar	5952	SINAPI	MARTELETE OU ROMPEDOR PNEUMÁTICO MANUAL, 28 KG, COM SILENCIADOR - CHI DIURNO. AF_07/2016	CHOR - CUSTOS HORÁRIOS DE MÁQUINAS E EQUIPAMENTOS	CHI	0,8695000	23,04	20,03	
Composição Auxiliar	88316	SINAPI	SERVENTE COM ENCARGOS COMPLEMENTARES	SEDI - SERVIÇOS DIVERSOS	H	0,4479000	24,08	10,78	
Composição Auxiliar	5795	SINAPI	MARTELETE OU ROMPEDOR PNEUMÁTICO MANUAL, 28 KG, COM SILENCIADOR - CHP DIURNO. AF_07/2016	CHOR - CUSTOS HORÁRIOS DE MÁQUINAS E EQUIPAMENTOS	CHP	1,1370000	23,51	26,73	
Composição Auxiliar	88309	SINAPI	PEDREIRO COM ENCARGOS COMPLEMENTARES	SEDI - SERVIÇOS DIVERSOS	H	0,0722000	29,85	2,15	
				MO sem LS =>	20,18	LS =>	22,99	MO com LS =>	43,17
				Valor do BDI =>	23,26	Valor com BDI =>		126,67	

2.8	Código	Banco	Descrição	Tipo	Und	Quant.	Valor Unit	Total
Composição	4942	ORSE	Remoção de esquadria metálica, com ou sem reaproveitamento Rev. 01 - 03/2022	Demolições / Remoções	m²	1,0000000	20,59	20,59
Item	Código	Banco	Descrição	Tipo	Und	Quant.	Valor Unit	Total
Composição	10549	ORSE	Encargos Complementares - Servente	Provisórios	h	0,5000000	3,87	1,93
Insumo	00004750/ SINAPI	ORSE	Pedreiro (horista)	Mão de Obra	h	0,5000000	19,02	9,51
Insumo	00006111/ SINAPI	ORSE	Servente de obras (horista)	Mão de Obra	h	0,5000000	14,58	7,29
Composição	10550	ORSE	Encargos Complementares - Pedreiro	Provisórios	h	0,5000000	3,74	1,87

Detalhamento de Cálculo ORSE									
Item	Código	Banco	Descrição	Tipo	Und	Quant.	Valor Unit	Total	
Insumo	10788	ORSE	Pá quadrada	Material	un	0,0001000	36,90	0,00	
Insumo	4728	ORSE	Talhadeira chata 10"	Material	un	0,0001500	18,58	0,00	
Insumo	10517	ORSE	Exames admissionais/demissionais (checkup)	Serviços	cj	0,0004000	300,00	0,12	
Insumo	00012893/ SINAPI	ORSE	Bota de segurança com biqueira de aço e colarinho acolchoado	Material	par	0,0008000	73,93	0,05	
Insumo	10761	ORSE	Refeição - café da manhã (café com leite e dois pães com manteiga)	Serviços	un	0,1018000	5,00	0,50	
Insumo	00002711/ SINAPI	ORSE	Carrinho de mao, em aço, com capacidade de *45 a 65" l / *100" kg, pneu com camara	Material	un	0,0001000	187,68	0,01	
Insumo	10596	ORSE	Protetor auricular	Material	un	0,0045000	4,85	0,02	
Insumo	941	ORSE	Fardamento com mangas curta	Material	un	0,0015000	194,68	0,29	
Insumo	00012892/ SINAPI	ORSE	Luva raspa de couro, cano curto (punho *7* cm)	Material	par	0,0023000	10,87	0,02	
Insumo	158	ORSE	Almoço (Participação do empregador)	Material	un	0,1018000	14,00	1,42	
Insumo	10492	ORSE	Cesta Básica	Material	un	0,0045000	205,00	0,92	
Insumo	10599	ORSE	Protetor solar fps 30 com 120ml	Material	un	0,0018000	18,00	0,03	
Insumo	10362	ORSE	Seguro de vida e acidente em grupo	Serviços	un	0,0045000	12,54	0,05	
Insumo	2378	ORSE	Vale transporte	Material	un	0,0797500	4,50	0,35	
Insumo	1651	ORSE	Óculos branco proteção	Material	pr	0,0008000	7,00	0,00	
Insumo	00012895/ SINAPI	ORSE	Capacete de segurança aba frontal com suspensao de polietileno, sem jugular (classe b)	Material	un	0,0006000	13,50	0,00	
Insumo	4729	ORSE	Marreta 1 kg com cabo	Material	un	0,0000500	37,80	0,00	
Insumo	00012894/ SINAPI	ORSE	Capa para chuva em pvc com forro de poliester, com capuz (amarela ou azul)	Material	un	0,0002000	20,11	0,00	
Insumo	00004750/ SINAPI	ORSE	Pedreiro (horista)	Mão de Obra	h	0,5000000	19,02	9,51	
Insumo	00006111/ SINAPI	ORSE	Servente de obras (horista)	Mão de Obra	h	0,5000000	14,58	7,29	
Insumo	11264	ORSE	Marreta de 1/2 kg com cabo	Material	un	0,0001000	13,52	0,00	
Insumo	4174	ORSE	Desempenadeira de aço lisa, cabo madeira, ref:143, Atlas ou similar	Material	un	0,0002500	12,00	0,00	
Insumo	4722	ORSE	Colher de pedreiro	Material	un	0,0002000	18,80	0,00	
Insumo	10282	ORSE	Regua de alumínio c/ 2,00m (para pedreiro)	Material	un	0,0001000	44,00	0,00	
Insumo	10790	ORSE	Prumo de face	Material	un	0,0000500	25,95	0,00	
Insumo	11245	ORSE	Desempoladeira de madeira 12x22	Material	un	0,0003500	11,60	0,00	
Insumo	11247	ORSE	Serra mármore	Material	un	0,0000500	327,80	0,01	
Insumo	11246	ORSE	Escala métrica de bambú	Material	Un	0,0003500	10,22	0,00	
Insumo	11243	ORSE	Martelo sem unha	Material	un	0,0000500	28,00	0,00	
Insumo	10789	ORSE	Nivel de bolha de madeira	Material	un	0,0001000	15,40	0,00	
Insumo	11265	ORSE	Martelo de borracha com cabo	Material	un	0,0002000	18,75	0,00	
MO sem LS =>					7,85	LS =>	8,95	MO com LS =>	16,80
Valor do BDI =>					4,63	Valor com BDI =>		25,22	

2.9	Código	Banco	Descrição	Tipo	Und	Quant.	Valor Unit	Total
Composição	31	ORSE	Remoção de esquadria de madeira, com ou sem batente	Demolições / Remoções	m²	1,0000000	16,56	16,56
Item	Código	Banco	Descrição	Tipo	Und	Quant.	Valor Unit	Total
Composição	10549	ORSE	Encargos Complementares - Servente	Provisórios	h	0,8000000	3,87	3,09
Insumo	00006111/ SINAPI	ORSE	Servente de obras (horista)	Mão de Obra	h	0,8000000	14,58	11,66
Composição	10551	ORSE	Encargos Complementares - Carpinteiro	Provisórios	h	0,0800000	3,82	0,30
Insumo	00001213/ SINAPI	ORSE	Carpinteiro de formas para concreto (horista)	Mão de Obra	h	0,0800000	19,02	1,52
Detalhamento de Cálculo ORSE								
Item	Código	Banco	Descrição	Tipo	Und	Quant.	Valor Unit	Total
Insumo	10788	ORSE	Pá quadrada	Material	un	0,0001600	36,90	0,00

 COMPOSIÇÕES ANALÍTICAS COM PREÇO UNITÁRIO REQUALIFICAÇÃO DE EDIFÍCIO PARA IMPLANTAÇÃO DA COZINHA COMUNITÁRIA MUNICIPAL DE CAMOCIM DE SÃO FÉLIX-PE				BANCOS SINAPI - 08/2025 - Pernambuco SBC - 08/2025 - Pernambuco ORSE - 07/2025 - Sergipe SEINFRA - 028 - Ceará			B.D.I. 22,50%	ENCARGOS SOCIAIS Não Desonerado: Horista: 113,84% Mensalista: 70,11%	
COMPOSIÇÕES ANALÍTICAS COM PREÇO UNITÁRIO									
Insumo	4728	ORSE	Talhadeira chata 10"	Material	un	0,0002400	18,58	0,00	
Insumo	10517	ORSE	Exames admissionais/demissionais (checkup)	Serviços	cj	0,0003520	300,00	0,10	
Insumo	00012893/ SINAPI	ORSE	Bota de segurança com biqueira de aço e colarinho acolchoado	Material	par	0,0006960	73,93	0,05	
Insumo		10761	ORSE	Refeição - café da manhã (café com leite e dois pães com manteiga)	Serviços	un	0,0895840	5,00	0,44
Insumo	00002711/ SINAPI	ORSE	Carrinho de mao, em aço, com capacidade de *45 a 65* l / *100* kg, pneu com camara	Material	un	0,0001600	187,68	0,03	
Insumo		10596	ORSE	Protetor auricular	Material	un	0,0039600	4,85	0,01
Insumo	00012892/ SINAPI	ORSE	Fardamento com mangas curta	Material	un	0,0013200	194,68	0,25	
Insumo		941	ORSE	Luva raspa de couro, cano curto (punho *7* cm)	Material	par	0,0020240	10,87	0,02
Insumo	158	ORSE	Almoço (Participação do empregador)	Material	un	0,0895840	14,00	1,25	
Insumo	10492	ORSE	Cesta Básica	Material	un	0,0039600	205,00	0,81	
Insumo	10599	ORSE	Protetor solar fps 30 com 120ml	Material	un	0,0015840	18,00	0,02	
Insumo	10362	ORSE	Seguro de vida e acidente em grupo	Serviços	un	0,0039600	12,54	0,04	
Insumo	2378	ORSE	Vale transporte	Material	un	0,0805120	4,50	0,36	
Insumo	1651	ORSE	Óculos branco proteção	Material	pr	0,0006960	7,00	0,00	
Insumo	00012895/ SINAPI	ORSE	Capacete de segurança aba frontal com suspensao de polietileno, sem jugular (classe b)	Material	un	0,0005280	13,50	0,00	
Insumo		4729	ORSE	Marreta 1 kg com cabo	Material	un	0,0000800	37,80	0,00
Insumo	00012894/ SINAPI	ORSE	Capa para chuva em pvc com forro de poliester, com capuz (amarela ou azul)	Material	un	0,0001760	20,11	0,00	
Insumo		00006111/ SINAPI	ORSE	Servente de obras (horista)	Mão de Obra	h	0,8000000	14,58	11,66
Insumo	11248	ORSE	Furadeira e Parafusadeira eletrica Bosch ou Similar profissional	Equipamento	un	0,0000080	246,00	0,00	
Insumo	10577	ORSE	Serrote 40cm	Material	un	0,0000080	36,00	0,00	
Insumo	11244	ORSE	Martelo com unha	Material	un	0,0000160	48,95	0,00	
Insumo	10579	ORSE	Chave de fenda chata 30 cm	Material	un	0,0000160	26,89	0,00	
Insumo	11249	ORSE	Serra circular eletrica portatil	Equipamento	un	0,0000080	979,65	0,00	
Insumo	10578	ORSE	Formão grande	Material	un	0,0000160	15,15	0,00	
Insumo	00001213/ SINAPI	ORSE	Carpinteiro de formas para concreto (horista)	Mão de Obra	h	0,0800000	19,02	1,52	
				MO sem LS =>	6,16	LS =>	7,02	MO com LS =>	13,18
				Valor do BDI =>	3,72			Valor com BDI =>	20,28
2.10	Código	Banco	Descrição	Tipo	Und	Quant.	Valor Unit	Total	
Composição	97640	SINAPI	REMOÇÃO DE FORROS DE DRYWALL, PVC E FIBROMINERAL, DE FORMA MANUAL, SEM REAPROVEITAMENTO. AF_09/2023	SERP - SERVIÇOS PRELIMINARES	m²	1,0000000	2,06	2,06	
Composição Auxiliar	88278	SINAPI	MONTADOR DE ESTRUTURAS METÁLICAS COM ENCARGOS COMPLEMENTARES	SEDI - SERVIÇOS DIVERSOS	H	0,0229000	22,41	0,51	
Composição Auxiliar	88316	SINAPI	SERVENTE COM ENCARGOS COMPLEMENTARES	SEDI - SERVIÇOS DIVERSOS	H	0,0647000	24,08	1,55	
				MO sem LS =>	0,69	LS =>	0,80	MO com LS =>	1,49
				Valor do BDI =>	0,46			Valor com BDI =>	2,52
2.11	Código	Banco	Descrição	Tipo	Und	Quant.	Valor Unit	Total	
Composição	102191	SINAPI	REMOÇÃO DE VIDRO LISO COMUM DE ESQUADRIA COM BAGUETE DE ALUMÍNIO OU PVC. AF_01/2021	ESQV - ESQUADRIAS/FERRAGENS/VID	m²	1,0000000	23,21	23,21	
Composição Auxiliar	88325	SINAPI	VIDRACEIRO COM ENCARGOS COMPLEMENTARES	SEDI - SERVIÇOS DIVERSOS	H	0,4870000	24,24	11,80	
Composição Auxiliar	88316	SINAPI	SERVENTE COM ENCARGOS COMPLEMENTARES	SEDI - SERVIÇOS DIVERSOS	H	0,4740000	24,08	11,41	
				MO sem LS =>	7,75	LS =>	8,84	MO com LS =>	16,59
				Valor do BDI =>	5,22			Valor com BDI =>	28,43
2.12	Código	Banco	Descrição	Tipo	Und	Quant.	Valor Unit	Total	
Composição	12346	ORSE	Remoção de esquadria de alumínio e vidro Rev. 01 - 03/2022	Demolições / Remoções	m²	1,0000000	18,30	18,30	
Item	Código	Banco	Descrição	Tipo	Und	Quant.	Valor Unit	Total	
Insumo	00006111/ SINAPI	ORSE	Servente de obras (horista)	Mão de Obra	h	0,5000000	14,58	7,29	
Composição		10549	ORSE	Encargos Complementares - Servente	Provisórios	h	0,5000000	3,87	1,93
Insumo	00010489/ SINAPI	ORSE	Vidraceiro (horista)	Mão de Obra	h	0,5000000	14,46	7,23	
Composição		13130	ORSE	Encargos Complementares - Vidraceiro	Provisórios	h	0,5000000	3,71	1,85
Detalhamento de Cálculo ORSE									
Item	Código	Banco	Descrição	Tipo	Und	Quant.	Valor Unit	Total	
Insumo	00006111/ SINAPI	ORSE	Servente de obras (horista)	Mão de Obra	h	0,5000000	14,58	7,29	
Insumo		10788	ORSE	Pá quadrada	Material	un	0,0001000	36,90	0,00
Insumo	4728	ORSE	Talhadeira chata 10"	Material	un	0,0001500	18,58	0,00	
Insumo	10517	ORSE	Exames admissionais/demissionais (checkup)	Serviços	cj	0,0004000	300,00	0,12	
Insumo	00012893/ SINAPI	ORSE	Bota de segurança com biqueira de aço e colarinho acolchoado	Material	par	0,0008000	73,93	0,05	
Insumo		10761	ORSE	Refeição - café da manhã (café com leite e dois pães com manteiga)	Serviços	un	0,1018000	5,00	0,50
Insumo	00002711/ SINAPI	ORSE	Carrinho de mao, em aço, com capacidade de *45 a 65* l / *100* kg, pneu com camara	Material	un	0,0001000	187,68	0,01	
Insumo		10596	ORSE	Protetor auricular	Material	un	0,0045000	4,85	0,02
Insumo	00012892/ SINAPI	ORSE	Fardamento com mangas curta	Material	un	0,0015000	194,68	0,29	
Insumo		941	ORSE	Luva raspa de couro, cano curto (punho *7* cm)	Material	par	0,0023000	10,87	0,02
Insumo	158	ORSE	Almoço (Participação do empregador)	Material	un	0,1018000	14,00	1,42	
Insumo	10492	ORSE	Cesta Básica	Material	un	0,0045000	205,00	0,92	
Insumo	10599	ORSE	Protetor solar fps 30 com 120ml	Material	un	0,0018000	18,00	0,03	
Insumo	10362	ORSE	Seguro de vida e acidente em grupo	Serviços	un	0,0045000	12,54	0,05	
Insumo	2378	ORSE	Vale transporte	Material	un	0,0797500	4,50	0,35	
Insumo	1651	ORSE	Óculos branco proteção	Material	pr	0,0008000	7,00	0,00	

 COMPOSIÇÕES ANALÍTICAS COM PREÇO UNITÁRIO REQUALIFICAÇÃO DE EDIFÍCIO PARA IMPLANTAÇÃO DA COZINHA COMUNITÁRIA MUNICIPAL DE CAMOCIM DE SÃO FÉLIX-PE				BANCOS SINAPI - 08/2025 - Pernambuco SBC - 08/2025 - Pernambuco ORSE - 07/2025 - Sergipe SEINFRA - 028 - Ceará				B.D.I. 22,50%		ENCARGOS SOCIAIS Não Desonerado: Horista: 113,84% Mensalista: 70,11%	
COMPOSIÇÕES ANALÍTICAS COM PREÇO UNITÁRIO											
Insumo	00012895/ SINAPI	ORSE	Capacete de segurança aba frontal com suspensao de polietileno, sem jugular (classe b)	Material	un	0,0006000	13,50	0,00			
Insumo	4729	ORSE	Marreta 1 kg com cabo	Material	un	0,0000500	37,80	0,00			
Insumo	00012894/ SINAPI	ORSE	Capa para chuva em pvc com forro de poliester, com capuz (amarela ou azul)	Material	un	0,0002000	20,11	0,00			
Insumo	00010489/ SINAPI	ORSE	Vidraceiro (horista)	Mão de Obra	h	0,5000000	14,46	7,23			
Insumo	10789	ORSE	Nivel de bolha de madeira	Material	un	0,0001000	15,40	0,00			
Insumo	11246	ORSE	Escala métrica de bambú	Material	Un	0,0003500	10,22	0,00			
Insumo	11245	ORSE	Desempoladeira de madeira 12x22	Material	un	0,0003500	11,60	0,00			
Insumo	11265	ORSE	Martelo de borracha com cabo	Material	un	0,0002000	18,75	0,00			
Insumo	10790	ORSE	Prumo de face	Material	un	0,0000500	25,95	0,00			
Insumo	10282	ORSE	Regua de alumínio c/ 2,00m (para pedreiro)	Material	un	0,0001000	44,00	0,00			
Insumo	11243	ORSE	Martelo sem unha	Material	un	0,0000500	28,00	0,00			
				MO sem LS =>	6,79	LS =>	7,73	MO com LS =>	14,52		
				Valor do BDI =>	4,11				22,41		
2.13	Código	Banco	Descrição	Tipo	Und	Quant.	Valor Unit	Total			
Composição	97665	SINAPI	REMOÇÃO DE LUMINÁRIAS, DE FORMA MANUAL, SEM REAPROVEITAMENTO. AF_09/2023	SERP - SERVIÇOS PRELIMINARES	UN	1,0000000	2,00	2,00			
Composição Auxiliar	88316	SINAPI	SERVENTE COM ENCARGOS COMPLEMENTARES	SEDI - SERVIÇOS DIVERSOS	H	0,0580000	24,08	1,39			
Composição Auxiliar	88264	SINAPI	ELETRICISTA COM ENCARGOS COMPLEMENTARES	SEDI - SERVIÇOS DIVERSOS	H	0,0205000	30,24	0,61			
				MO sem LS =>	0,68	LS =>	0,78	MO com LS =>	1,46		
				Valor do BDI =>	0,45				2,45		
2.14	Código	Banco	Descrição	Tipo	Und	Quant.	Valor Unit	Total			
Composição	100981	SINAPI	CARGA, MANOBRA E DESCARGA DE ENTULHO EM CAMINHÃO BASCULANTE 6 M³ - CARGA COM ESCAVADEIRA HIDRÁULICA (ÇAÇAMBA DE 0,80 M³ / 111 HP) E DESCARGA LIVRE (UNIDADE: M3). AF_07/2020	TRAN - TRANSPORTES, CARGAS E DESCARGAS	m³	1,0000000	9,41	9,41			
Composição Auxiliar	5631	SINAPI	ESCAVADEIRA HIDRÁULICA SOBRE ESTEIRAS, CAÇAMBA 0,80 M3, PESO OPERACIONAL 17 T, POTENCIA BRUTA 111 HP - CHP DIURNO. AF_06/2014	CHOR - CUSTOS HORÁRIOS DE MÁQUINAS E EQUIPAMENTOS	CHP	0,0083000	209,12	1,73			
Composição Auxiliar	67827	SINAPI	CAMINHÃO BASCULANTE 6 M3 TOCO, PESO BRUTO TOTAL 16.000 KG, CARGA ÚTIL MÁXIMA 11.130 KG, DISTÂNCIA ENTRE EIXOS 5,36 M, POTÊNCIA 185 CV, INCLUSIVE CAÇAMBA METÁLICA - CHI DIURNO. AF_06/2014	CHOR - CUSTOS HORÁRIOS DE MÁQUINAS E EQUIPAMENTOS	CHI	0,0203000	66,89	1,35			
Composição Auxiliar	5632	SINAPI	ESCAVADEIRA HIDRÁULICA SOBRE ESTEIRAS, CAÇAMBA 0,80 M3, PESO OPERACIONAL 17 T, POTENCIA BRUTA 111 HP - CHI DIURNO. AF_06/2014	CHOR - CUSTOS HORÁRIOS DE MÁQUINAS E EQUIPAMENTOS	CHI	0,0151000	89,02	1,34			
Composição Auxiliar	67826	SINAPI	CAMINHÃO BASCULANTE 6 M3 TOCO, PESO BRUTO TOTAL 16.000 KG, CARGA ÚTIL MÁXIMA 11.130 KG, DISTÂNCIA ENTRE EIXOS 5,36 M, POTÊNCIA 185 CV, INCLUSIVE CAÇAMBA METÁLICA - CHP DIURNO. AF_06/2014	CHOR - CUSTOS HORÁRIOS DE MÁQUINAS E EQUIPAMENTOS	CHP	0,0267000	187,20	4,99			
				MO sem LS =>	0,75	LS =>	0,86	MO com LS =>	1,61		
				Valor do BDI =>	2,11				11,52		
2.15	Código	Banco	Descrição	Tipo	Und	Quant.	Valor Unit	Total			
Composição	97914	SINAPI	TRANSPORTE COM CAMINHÃO BASCULANTE DE 6 M³, EM VIA URBANA PAVIMENTADA, DMT ATÉ 30 KM (UNIDADE: M3XKM). AF_07/2020	MOVT - MOVIMENTO DE TERRA	M3XKM	1,0000000	3,00	3,00			
Composição Auxiliar	67826	SINAPI	CAMINHÃO BASCULANTE 6 M3 TOCO, PESO BRUTO TOTAL 16.000 KG, CARGA ÚTIL MÁXIMA 11.130 KG, DISTÂNCIA ENTRE EIXOS 5,36 M, POTÊNCIA 185 CV, INCLUSIVE CAÇAMBA METÁLICA - CHP DIURNO. AF_06/2014	CHOR - CUSTOS HORÁRIOS DE MÁQUINAS E EQUIPAMENTOS	CHP	0,0139000	187,20	2,60			
Composição Auxiliar	67827	SINAPI	CAMINHÃO BASCULANTE 6 M3 TOCO, PESO BRUTO TOTAL 16.000 KG, CARGA ÚTIL MÁXIMA 11.130 KG, DISTÂNCIA ENTRE EIXOS 5,36 M, POTÊNCIA 185 CV, INCLUSIVE CAÇAMBA METÁLICA - CHI DIURNO. AF_06/2014	CHOR - CUSTOS HORÁRIOS DE MÁQUINAS E EQUIPAMENTOS	CHI	0,0060000	66,89	0,40			
				MO sem LS =>	0,21	LS =>	0,25	MO com LS =>	0,46		
				Valor do BDI =>	0,67				3,67		
3.1	Código	Banco	Descrição	Tipo	Und	Quant.	Valor Unit	Total			
Composição	000038	SBC	PROJETO EXECUTIVO ESTRUTURAL	PROJETOS	m²	1,0000000	21,00	21,00			
Insumo	041005	SBC	PROJETO EXECUTIVO ESTRUTURAL	Material	m²	1,0000000	21,00	21,00			
				MO sem LS =>	0,00	LS =>	0,00	MO com LS =>	0,00		
				Valor do BDI =>	4,72				25,72		
3.2	Código	Banco	Descrição	Tipo	Und	Quant.	Valor Unit	Total			
Composição	000086	SBC	PROJETO DE INSTALACAO HIDRAULICA EM EDIFICACOES	PROJETOS	m²	1,0000000	13,65	13,65			
Insumo	008808	SBC	PROJETO INSTALACAO HIDRAULICA EM EDIFICACAO	Material	m²	1,0000000	13,65	13,65			
				MO sem LS =>	0,00	LS =>	0,00	MO com LS =>	0,00		
				Valor do BDI =>	3,07				16,72		
3.3	Código	Banco	Descrição	Tipo	Und	Quant.	Valor Unit	Total			
Composição	000228	SBC	PROJETO DE ESGOTO SANITARIO EM EDIFICACAO	PROJETOS	m²	1,0000000	7,61	7,61			
Insumo	004135	SBC	PROJETO DE ESGOTO SANITARIO	Material	m²	1,0000000	7,61	7,61			
				MO sem LS =>	0,00	LS =>	0,00	MO com LS =>	0,00		
				Valor do BDI =>	1,71				9,32		
3.4	Código	Banco	Descrição	Tipo	Und	Quant.	Valor Unit	Total			
Composição	000062	SBC	PROJETO DE INSTALACAO ELETRICA EDIFICACAO	PROJETOS	m²	1,0000000	17,85	17,85			
Insumo	004264	SBC	PROJETO DE INSTALACAO ELETRICA	Material	m²	1,0000000	17,85	17,85			
				MO sem LS =>	0,00	LS =>	0,00	MO com LS =>	0,00		
				Valor do BDI =>	4,01				21,86		
3.5	Código	Banco	Descrição	Tipo	Und	Quant.	Valor Unit	Total			
Composição	000089	SBC	PROJETO ""AS BUILT"" ARQUITETURA	PROJETOS	m²	1,0000000	9,66	9,66			
Insumo	004365	SBC	PROJETO ""AS BUILT"" DE ARQUITETURA	Material	m²	1,0000000	9,66	9,66			
				MO sem LS =>	0,00	LS =>	0,00	MO com LS =>	0,00		
				Valor do BDI =>	2,17				11,83		
3.6	Código	Banco	Descrição	Tipo	Und	Quant.	Valor Unit	Total			

 COMPOSIÇÕES ANALÍTICAS COM PREÇO UNITÁRIO REQUALIFICAÇÃO DE EDIFÍCIO PARA IMPLANTAÇÃO DA COZINHA COMUNITÁRIA MUNICIPAL DE CAMOCIM DE SÃO FÉLIX-PE				BANCOS SINAPI - 08/2025 - Pernambuco SBC - 08/2025 - Pernambuco ORSE - 07/2025 - Sergipe SEINFRA - 028 - Ceará				B.D.I. 22,50%		ENCARGOS SOCIAIS Não Desonerado: Horista: 113,84% Mensalista: 70,11%	
COMPOSIÇÕES ANALÍTICAS COM PREÇO UNITÁRIO											
Composição	000339	SBC	PROJETO DE EDIFICACAO EM ESTRUTURA METALICA	PROJETOS	m²	1,0000000	16,80	16,80			
Insumo	077733	SBC	PROJETO DE EDIFICACAO EM ESTRUTURA METALICA	Material	m²	1,0000000	16,80	16,80			
				MO sem LS =>	0,00	LS =>	0,00	MO com LS =>	0,00		
				Valor do BDI =>	3,78			Valor com BDI =>	20,58		
4.1	Código	Banco	Descrição	Tipo	Und	Quant.	Valor Unit	Total			
Composição	93358	SINAPI	ESCAVAÇÃO MANUAL DE VALA. AF_09/2024	MOVT - MOVIMENTO DE	m³	1,0000000	95,25	95,25			
Composição Auxiliar	88316	SINAPI	SERVENTE COM ENCARGOS COMPLEMENTARES	SEDI - SERVIÇOS DIVERSOS	H	3,9557667	24,08	95,25			
				MO sem LS =>	31,88	LS =>	36,31	MO com LS =>	68,19		
				Valor do BDI =>	21,43			Valor com BDI =>	116,68		
4.2	Código	Banco	Descrição	Tipo	Und	Quant.	Valor Unit	Total			
Composição	93382	SINAPI	REATERRO MANUAL DE VALAS, COM COMPACTADOR DE SOLOS DE PERCUSSÃO. AF_08/2023	MOVT - MOVIMENTO DE TERRA	m³	1,0000000	27,41	27,41			
Composição Auxiliar	91533	SINAPI	COMPACTADOR DE SOLOS DE PERCUSSÃO (SOQUETE) COM MOTOR A GASOLINA 4 TEMPOS, POTÊNCIA 4 CV - CHP DIURNO. AF_08/2015	CHOR - CUSTOS HORÁRIOS DE MÁQUINAS E	CHP	0,1962000	34,50	6,76			
Composição Auxiliar	5903	SINAPI	CAMINHÃO PIPA 10.000 L TRUCADO, PESO BRUTO TOTAL 23.000 KG, CARGA ÚTIL MÁXIMA 15.935 KG, DISTÂNCIA ENTRE EIXOS 4,8 M, POTÊNCIA 230 CV, INCLUSIVE TANQUE DE AÇO PARA TRANSPORTE DE ÁGUA - CHI DIURNO. AF_06/2014	CHOR - CUSTOS HORÁRIOS DE MÁQUINAS E EQUIPAMENTOS	CHI	0,0006000	76,15	0,04			
Composição Auxiliar	88316	SINAPI	SERVENTE COM ENCARGOS COMPLEMENTARES	SEDI - SERVIÇOS DIVERSOS	H	0,7866000	24,08	18,94			
Composição Auxiliar	5901	SINAPI	CAMINHÃO PIPA 10.000 L TRUCADO, PESO BRUTO TOTAL 23.000 KG, CARGA ÚTIL MÁXIMA 15.935 KG, DISTÂNCIA ENTRE EIXOS 4,8 M, POTÊNCIA 230 CV, INCLUSIVE TANQUE DE AÇO PARA TRANSPORTE DE ÁGUA - CHP DIURNO. AF_06/2014	CHOR - CUSTOS HORÁRIOS DE MÁQUINAS E EQUIPAMENTOS	CHP	0,0054000	311,05	1,67			
				MO sem LS =>	8,22	LS =>	9,37	MO com LS =>	17,59		
				Valor do BDI =>	6,16			Valor com BDI =>	33,57		
4.3	Código	Banco	Descrição	Tipo	Und	Quant.	Valor Unit	Total			
Composição	94319	SINAPI	ATERRO MANUAL DE VALAS COM SOLO ARGILO-ARENOSO. AF_08/2023	MOVT - MOVIMENTO DE TERRA	m³	1,0000000	81,24	81,24			
Composição Auxiliar	91533	SINAPI	COMPACTADOR DE SOLOS DE PERCUSSÃO (SOQUETE) COM MOTOR A GASOLINA 4 TEMPOS, POTÊNCIA 4 CV - CHP DIURNO. AF_08/2015	CHOR - CUSTOS HORÁRIOS DE MÁQUINAS E	CHP	0,1962000	34,50	6,76			
Composição Auxiliar	88316	SINAPI	SERVENTE COM ENCARGOS COMPLEMENTARES	SEDI - SERVIÇOS DIVERSOS	H	0,7866000	24,08	18,94			
Composição Auxiliar	5901	SINAPI	CAMINHÃO PIPA 10.000 L TRUCADO, PESO BRUTO TOTAL 23.000 KG, CARGA ÚTIL MÁXIMA 15.935 KG, DISTÂNCIA ENTRE EIXOS 4,8 M, POTÊNCIA 230 CV, INCLUSIVE TANQUE DE AÇO PARA TRANSPORTE DE ÁGUA - CHP DIURNO. AF_06/2014	CHOR - CUSTOS HORÁRIOS DE MÁQUINAS E EQUIPAMENTOS	CHP	0,0054000	311,05	1,67			
Composição Auxiliar	5903	SINAPI	CAMINHÃO PIPA 10.000 L TRUCADO, PESO BRUTO TOTAL 23.000 KG, CARGA ÚTIL MÁXIMA 15.935 KG, DISTÂNCIA ENTRE EIXOS 4,8 M, POTÊNCIA 230 CV, INCLUSIVE TANQUE DE AÇO PARA TRANSPORTE DE ÁGUA - CHI DIURNO. AF_06/2014	CHOR - CUSTOS HORÁRIOS DE MÁQUINAS E EQUIPAMENTOS	CHI	0,0006000	76,15	0,04			
Insumo	00006079	SINAPI	ARGILA, ARGILA VERMELHA OU ARGILA ARENOSA (RETIRADA NA JAZIDA, SEM TRANSPORTE)	Material	M³	1,3889000	38,76	53,83			
				MO sem LS =>	8,22	LS =>	9,37	MO com LS =>	17,59		
				Valor do BDI =>	18,27			Valor com BDI =>	99,51		
4.4	Código	Banco	Descrição	Tipo	Und	Quant.	Valor Unit	Total			
Composição	100976	SINAPI	CARGA, MANOBRA E DESCARGA DE SOLOS E MATERIAIS GRANULARES EM CAMINHÃO BASCULANTE 18 M³ - CARGA COM PÁ CARREGADEIRA (ÇAÇAMBA DE 1,7 A 2,8 M³ / 128 HP) E DESCARGA LIVRE (UNIDADE: M3). AF_07/2020	TRAN - TRANSPORTES, CARGAS E DESCARGAS	m³	1,0000000	8,16	8,16			
Composição Auxiliar	89883	SINAPI	CAMINHÃO BASCULANTE 18 M3, COM CAVALO MECÂNICO DE CAPACIDADE MÁXIMA DE TRACÇÃO COMBINADO DE 45000 KG, POTÊNCIA 330 CV, INCLUSIVE SEMIREBOQUE COM CAÇAMBA METÁLICA - CHP DIURNO. AF_12/2014	CHOR - CUSTOS HORÁRIOS DE MÁQUINAS E EQUIPAMENTOS	CHP	0,0153000	353,12	5,40			
Composição Auxiliar	5940	SINAPI	PÁ CARREGADEIRA SOBRE RODAS, POTÊNCIA LÍQUIDA 128 HP, CAPACIDADE DA CAÇAMBA 1,7 A 2,8 M3, PESO OPERACIONAL 11632 KG - CHP DIURNO. AF_06/2014	CHOR - CUSTOS HORÁRIOS DE MÁQUINAS E EQUIPAMENTOS	CHP	0,0083000	162,93	1,35			
Composição Auxiliar	89884	SINAPI	CAMINHÃO BASCULANTE 18 M3, COM CAVALO MECÂNICO DE CAPACIDADE MÁXIMA DE TRACÇÃO COMBINADO DE 45000 KG, POTÊNCIA 330 CV, INCLUSIVE SEMIREBOQUE COM CAÇAMBA METÁLICA - CHI DIURNO. AF_12/2014	CHOR - CUSTOS HORÁRIOS DE MÁQUINAS E EQUIPAMENTOS	CHI	0,0095000	91,75	0,87			
Composição Auxiliar	5942	SINAPI	PÁ CARREGADEIRA SOBRE RODAS, POTÊNCIA LÍQUIDA 128 HP, CAPACIDADE DA CAÇAMBA 1,7 A 2,8 M3, PESO OPERACIONAL 11632 KG - CHI DIURNO. AF_06/2014	CHOR - CUSTOS HORÁRIOS DE MÁQUINAS E EQUIPAMENTOS	CHI	0,0074000	73,68	0,54			
				MO sem LS =>	0,41	LS =>	0,48	MO com LS =>	0,89		
				Valor do BDI =>	1,83			Valor com BDI =>	9,99		
5.1.1	Código	Banco	Descrição	Tipo	Und	Quant.	Valor Unit	Total			
Composição	96619	SINAPI	LASTRO DE CONCRETO MAGRO, APLICADO EM BLOCOS DE CORDAMENTO OU SAPATAS, ESPESSURA DE 5 CM. AF_01/2024	FUES - FUNDAÇÕES E ESTRUTURAS	m²	1,0000000	41,53	41,53			
Composição Auxiliar	88309	SINAPI	PEDREIRO COM ENCARGOS COMPLEMENTARES	SEDI - SERVIÇOS DIVERSOS	H	0,3390500	29,85	10,12			
Composição Auxiliar	94968	SINAPI	CONCRETO MAGRO PARA LASTRO, TRAÇO 1:4,5:4,5 (EM MASSA SECA DE CIMENTO/ AREIA MÉDIA/ BRITA 1) - PREPARO MECÂNICO COM BETONEIRA 600 L. AF_05/2021	FUES - FUNDAÇÕES E ESTRUTURAS	m³	0,0690000	412,56	28,46			
Composição Auxiliar	88316	SINAPI	SERVENTE COM ENCARGOS COMPLEMENTARES	SEDI - SERVIÇOS DIVERSOS	H	0,1226500	24,08	2,95			
				MO sem LS =>	6,51	LS =>	7,42	MO com LS =>	13,93		
				Valor do BDI =>	9,34			Valor com BDI =>	50,87		
5.1.2	Código	Banco	Descrição	Tipo	Und	Quant.	Valor Unit	Total			
Composição	7369	ORSE	Concreto Armado fck=30,0MPa, usinado, bombeado, adensado e lançado, para uso Geral, com formas planas em compensado resinado 12mm (05 usos)	Conversão InfoWorca	m³	1,0000000	2.454,18	2.454,18			
Item	Código	Banco	Descrição	Tipo	Und	Quant.	Valor Unit	Total			
Composição	116	ORSE	Forma Plana para estruturas, em compensado resinado de 12mm, 05 usos, inclusive escoramento - Revisada 07. 2015	Formas	m²	10,0000000	80,78	807,80			
Composição	3346	ORSE	Concreto simples usinado fck=30mpa, bombeado, lançado e adensado em superestrutura	Conversão InfoWorca	m³	1,0000000	580,70	580,70			
Composição	140	ORSE	Aço CA - 50 Ø 6,3 a 12,5mm, inclusive corte, dobragem, montagem e colocacao de ferragens nas formas, para superestruturas e fundações - R1	Armaduras Convencionais	kg	80,0000000	13,19	1.055,20			
Detalhamento de Cálculo ORSE											
Item	Código	Banco	Descrição	Tipo	Und	Quant.	Valor Unit	Total			

		COMPOSIÇÕES ANALÍTICAS COM PREÇO UNITÁRIO REQUALIFICAÇÃO DE EDIFÍCIO PARA IMPLANTAÇÃO DA COZINHA COMUNITÁRIA MUNICIPAL DE CAMOCIM DE SÃO FÉLIX-PE			BANCOS SINAPI - 08/2025 - Pernambuco SBC - 08/2025 - Pernambuco ORSE - 07/2025 - Sergipe SEINFRA - 028 - Ceará		B.D.I. 22,50%	ENCARGOS SOCIAIS Não Desonerado: Horista: 113,84% Mensalista: 70,11%	
COMPOSIÇÕES ANALÍTICAS COM PREÇO UNITÁRIO									
Insumo		ORSE	Prego de aço polido com cabeça 17 x 27 (2 1/2 x 11)	Material	kg	1,0000000	17,52	17,52	
	00005069/ SINAPI								
Insumo	10788	ORSE	Pá quadrada	Material	un	0,0043040	36,90	0,15	
Insumo	4728	ORSE	Talhadeira chata 10"	Material	un	0,0064560	18,58	0,11	
Insumo	10517	ORSE	Exames admissionais/demissionais (checkup)	Serviços	cj	0,0154200	300,00	4,62	
Insumo		ORSE	Bota de segurança com biqueira de aço e colarinho acolchoado	Material	par	0,0298310	73,93	2,20	
	00012893/ SINAPI								
Insumo	10761	ORSE	Refeição - café da manhã (café com leite e dois pães com manteiga)	Serviços	un	3,9243900	5,00	19,62	
Insumo		ORSE	Carrinho de mão, em aço, com capacidade de *45 a 65* l / *100* kg, pneu com câmara	Material	un	0,0043040	187,68	0,80	
	00002711/ SINAPI								
Insumo	10596	ORSE	Protetor auricular	Material	un	0,1734750	4,85	0,84	
Insumo	941	ORSE	Fardamento com mangas curta	Material	un	0,0578250	194,68	11,25	
Insumo		ORSE	Luva raspa de couro, cano curto (punho *7* cm)	Material	par	0,0886650	10,87	0,96	
	00012892/ SINAPI								
Insumo	158	ORSE	Almoço (Participação do empregador)	Material	un	3,9243900	14,00	54,94	
Insumo	10492	ORSE	Cesta Básica	Material	un	0,1734750	205,00	35,56	
Insumo	10599	ORSE	Protetor solar fps 30 com 120ml	Material	un	0,0693900	18,00	1,24	
Insumo	10362	ORSE	Seguro de vida e acidente em grupo	Serviços	un	0,1734750	12,54	2,17	
Insumo	2378	ORSE	Vale transporte	Material	un	3,1387940	4,50	14,12	
Insumo	1651	ORSE	Óculos branco proteção	Material	pr	0,0298310	7,00	0,20	
Insumo		ORSE	Capacete de segurança aba frontal com suspensao de polietileno, sem jugular (classe b)	Material	un	0,0231300	13,50	0,31	
	00012895/ SINAPI								
Insumo	4729	ORSE	Marreta 1 kg com cabo	Material	un	0,0021520	37,80	0,08	
Insumo		ORSE	Capa para chuva em pvc com forro de poliester, com capuz (amarela ou azul)	Material	un	0,0077100	20,11	0,15	
	00012894/ SINAPI								
Insumo		ORSE	Desmoldante protetor para formas de madeira, de base oleosa emulsionada em água	Material	l	0,2000000	9,31	1,86	
	00002692/ SINAPI								
Insumo		ORSE	Arame galvanizado 12 bwg, d = 2,76 mm (0,048 kg/m) ou 14 bwg, d = 2,11 mm (0,026 kg/m)	Material	kg	1,5000000	30,99	46,48	
	00043130/ SINAPI								
Insumo		ORSE	Carpinteiro de formas para concreto (horista)	Mão de Obra	h	10,0900000	19,02	191,91	
	00001213/ SINAPI								
Insumo	630	ORSE	Compensado resinado 12mm - Madeirit ou similar	Material	m²	2,3400000	44,17	103,35	
Insumo	11248	ORSE	Furadeira e Parafusadeira eletrica Bosch ou Similar profissional	Equipamento	un	0,0010090	246,00	0,24	
Insumo	10577	ORSE	Serrote 40cm	Material	un	0,0010090	36,00	0,03	
Insumo	11244	ORSE	Martelo com unha	Material	un	0,0020180	48,95	0,09	
Insumo	10579	ORSE	Chave de fenda chata 30 cm	Material	un	0,0020180	26,89	0,05	
Insumo	11249	ORSE	Serra circular eletrica portatil	Equipamento	un	0,0010090	979,65	0,98	
Insumo	10578	ORSE	Formão grande	Material	un	0,0020180	15,15	0,03	
Insumo		ORSE	Sarrafo *2,5 x 10* cm em pinus, mista ou equivalente da regio - bruta	Material	m	10,8900000	5,66	61,63	
	00004509/ SINAPI								
Insumo		ORSE	Prego de aço polido com cabeça 17 x 21 (2 x 11)	Material	kg	0,2500000	17,19	4,29	
	00005068/ SINAPI								
Insumo		ORSE	Tabua nao aparelhada *2,5 x 20* cm, em macaranduba/massaranduba, angelim ou equivalente da regio - bruta	Material	m	1,2200000	15,54	18,95	
	00006193/ SINAPI								
Insumo		ORSE	Servente de obras (horista)	Mão de Obra	h	21,5200000	14,58	313,76	
	00006111/ SINAPI								
Insumo	1569	ORSE	Madeira mista serrada (barrote) 6 x 6cm - 0,0036 m3/m (angelim, louro)	Material	m	12,2700000	6,69	82,08	
Insumo		ORSE	Servico de bombeamento de concreto com consumo minimo de 40 m3, (disponibilizacao de bomba), sem o lancamento	Material	m³	1,0000000	46,78	46,78	
	00044535/ SINAPI								
Insumo		ORSE	Concreto usinado bombeavel, classe de resistencia c30, com brita 0 e 1, slump= 100 +/- 20 mm, exclui servico de bombeamento (nbr 8953)	Material	m³	1,0000000	483,42	483,42	
	00034494/ SINAPI								
Insumo		ORSE	Armador (horista)	Mão de Obra	h	6,5800000	19,02	125,15	
	00000378/ SINAPI								
Insumo		ORSE	Pedreiro (horista)	Mão de Obra	h	0,3600000	19,02	6,84	
	00004750/ SINAPI								
Insumo	11264	ORSE	Marreta de 1/2 kg com cabo	Material	un	0,0000720	13,52	0,00	
Insumo	4174	ORSE	Desempenadeira de aço lisa, cabo madeira, ref.143, Atlas ou similar	Material	un	0,0001800	12,00	0,00	
Insumo	4722	ORSE	Colher de pedreiro	Material	un	0,0001440	18,80	0,00	
Insumo	10282	ORSE	Regua de alumínio c/ 2,00m (para pedreiro)	Material	un	0,0000720	44,00	0,00	
Insumo	10790	ORSE	Prumo de face	Material	un	0,0000360	25,95	0,00	
Insumo	11245	ORSE	Desempoladeira de madeira 12x22	Material	un	0,0002520	11,60	0,00	
Insumo	11247	ORSE	Serra mármore	Material	un	0,0000360	327,80	0,01	
Insumo	11246	ORSE	Escala métrica de bambú	Material	Un	0,0002520	10,22	0,00	
Insumo	11243	ORSE	Martelo sem unha	Material	un	0,0000360	28,00	0,00	
Insumo	10789	ORSE	Nível de bolha de madeira	Material	un	0,0000720	15,40	0,00	
Insumo	11265	ORSE	Martelo de borracha com cabo	Material	un	0,0001440	18,75	0,00	
Insumo	10586	ORSE	Torqueira	Material	un	0,0013160	39,00	0,05	
Insumo	10585	ORSE	Arco de serra	Material	un	0,0013160	20,90	0,02	
Insumo	81	ORSE	Aço ca-50 6,3 a 12,5 mm	Material	kg	80,0000000	9,14	731,20	
Insumo		ORSE	Arame recozido 16 bwg, d = 1,65 mm (0,016 kg/m) ou 18 bwg, d = 1,25 mm (0,01 kg/m)	Material	kg	1,6000000	30,99	49,58	
	00043132/ SINAPI								
Insumo		ORSE	Espacador / distanciador circular com entrada lateral, em plastico, para vergalhao *4,2 a 12,5* mm, cobrimento 20 mm	Material	un	32,0000000	0,22	7,04	
	00039017/ SINAPI								
Insumo		ORSE	Espacador / distanciador tipo garra dupla, em plastico, cobrimento *20* mm, para ferragens de lajes e fundo de vigas	Material	un	32,0000000	0,36	11,52	
	00039315/ SINAPI								
MO sem LS =>					298,19	LS =>	339,47	MO com LS =>	637,66
Valor do BDI =>					552,19	Valor com BDI =>			3.006,37

5.2.2	Código Banco	Descrição	Tipo	Und	Quant.	Valor Unit	Total
-------	--------------	-----------	------	-----	--------	------------	-------

			COMPOSIÇÕES ANALÍTICAS COM PREÇO UNITÁRIO REQUALIFICAÇÃO DE EDIFÍCIO PARA IMPLANTAÇÃO DA COZINHA COMUNITÁRIA MUNICIPAL DE CAMOCIM DE SÃO FÉLIX-PE		BANCOS SINAPI - 08/2025 - Pernambuco SBC - 08/2025 - Pernambuco ORSE - 07/2025 - Sergipe SEINFRA - 028 - Ceará		B.D.I. 22,50%	ENCARGOS SOCIAIS Não Desonerado: Horista: 113,84% Mensalista: 70,11%	
COMPOSIÇÕES ANALÍTICAS COM PREÇO UNITÁRIO									
Composição	103370	SINAPI	ALVENARIA DE VEDAÇÃO DE BLOCOS CERÂMICOS FURADOS NA HORIZONTAL DE 19X19X39 CM (ESPESSURA 19 CM) E ARGAMASSA DE ASSENTAMENTO COM PREPARO EM BETONEIRA. AF_12/2021	PARE - PAREDES/PAINEIS	m²	1,0000000	81,54		81,54
Composição Auxiliar	87292	SINAPI	ARGAMASSA TRAÇO 1:2:8 (EM VOLUME DE CIMENTO, CAL E AREIA MÉDIA ÚMIDA) PARA EMBOÇO/MASSA ÚNICA/ASSENTAMENTO DE ALVENARIA DE VEDAÇÃO, PREPARO MECÂNICO COM BETONEIRA 400 L. AF_08/2019	SEDI - SERVIÇOS DIVERSOS	m³	0,0107000	706,34		7,55
Composição Auxiliar	88309	SINAPI	PEDREIRO COM ENCARGOS COMPLEMENTARES	SEDI - SERVIÇOS DIVERSOS	H	0,9900000	29,85		29,55
Composição Auxiliar	88316	SINAPI	SERVEANTE COM ENCARGOS COMPLEMENTARES	SEDI - SERVIÇOS DIVERSOS	H	0,4950000	24,08		11,91
Insumo	00034548	SINAPI	TELA DE AÇO SOLDADA GALVANIZADA/ZINCADA PARA ALVENARIA, FIO D = "1,20 A 1,70" MM, MALHA 15 X 15 MM, (C X L) "50 X 17,5" CM	Material	M	0,4200000	5,09		2,13
Insumo	00037395	SINAPI	PINO DE AÇO COM FURO, HASTE = 27 MM (ACAO DIRETA)	Material	CENTO	0,0100000	41,93		0,41
Insumo	00044465	SINAPI	BLOCO CERAMICO / TIJOLO VAZADO PARA ALVENARIA DE VEDACAO, 9 FUROS NA HORIZONTAL DE 19 X 19 X 39 CM (L X A X C)	Material	UN	14,1500000	2,12		29,99
				MO sem LS =>	14,97	LS =>	17,06	MO com LS =>	32,03
				Valor do BDI =>	18,34			Valor com BDI =>	99,88
5.2.4	Código	Banco	Descrição	Tipo	Und	Quant.	Valor Unit		Total
Composição	98557	SINAPI	IMPERMEABILIZAÇÃO DE SUPERFÍCIE COM EMULSÃO ASFÁLTICA, 2 DEMÃOS. AF_09/2023	IMPE - IMPERMEABILIZAÇÕES E PROTEÇÕES DIVERSAS	m²	1,0000000	46,89		46,89
Composição Auxiliar	88243	SINAPI	AJUDANTE ESPECIALIZADO COM ENCARGOS COMPLEMENTARES	SEDI - SERVIÇOS DIVERSOS	H	0,0969000	25,10		2,43
Composição Auxiliar	88270	SINAPI	IMPERMEABILIZADOR COM ENCARGOS COMPLEMENTARES	SEDI - SERVIÇOS DIVERSOS	H	0,4299000	29,85		12,83
Insumo	00000626	SINAPI	MANTA LIQUIDA DE BASE ASFALTICA MODIFICADA COM A ADICAO DE ELASTOMEROS DILUIDOS EM SOLVENTE ORGANICO, APLICACAO A FRIIO (MEMBRANA DE EMULSAO ASFALTICA PARA IMPERMEABILIZACAO FLEXIVEL)	Material	KG	1,5000000	21,09		31,63
				MO sem LS =>	5,42	LS =>	6,19	MO com LS =>	11,61
				Valor do BDI =>	10,55			Valor com BDI =>	57,44
6.1.1	Código	Banco	Descrição	Tipo	Und	Quant.	Valor Unit		Total
Composição	103356	SINAPI	ALVENARIA DE VEDAÇÃO DE BLOCOS CERÂMICOS FURADOS NA HORIZONTAL DE 9X19X29 CM (ESPESSURA 9 CM) E ARGAMASSA DE ASSENTAMENTO COM PREPARO EM BETONEIRA. AF_12/2021	PARE - PAREDES/PAINEIS	m²	1,0000000	57,75		57,75
Composição Auxiliar	87292	SINAPI	ARGAMASSA TRAÇO 1:2:8 (EM VOLUME DE CIMENTO, CAL E AREIA MÉDIA ÚMIDA) PARA EMBOÇO/MASSA ÚNICA/ASSENTAMENTO DE	SEDI - SERVIÇOS DIVERSOS	m³	0,0077000	706,34		5,43
Composição Auxiliar	88316	SINAPI	SERVEANTE COM ENCARGOS COMPLEMENTARES	SEDI - SERVIÇOS DIVERSOS	H	0,3850000	24,08		9,27
Composição Auxiliar	88309	SINAPI	PEDREIRO COM ENCARGOS COMPLEMENTARES	SEDI - SERVIÇOS DIVERSOS	H	0,7700000	29,85		22,98
Insumo	00037395	SINAPI	PINO DE AÇO COM FURO, HASTE = 27 MM (ACAO DIRETA)	Material	CENTO	0,0050000	41,93		0,20
Insumo	00034557	SINAPI	TELA DE AÇO SOLDADA GALVANIZADA/ZINCADA PARA ALVENARIA, FIO D = "1,20 A 1,70" MM, MALHA 15 X 15 MM, (C X L) "50 X 7,5" CM	Material	M	0,4200000	1,96		0,82
Insumo	00007268	SINAPI	BLOCO CERAMICO / TIJOLO VAZADO PARA ALVENARIA DE VEDACAO, 8 FUROS NA HORIZONTAL DE 9 X 19 X 29 CM (L X A X C)	Material	UN	18,8700000	1,01		19,05
				MO sem LS =>	11,62	LS =>	13,23	MO com LS =>	24,85
				Valor do BDI =>	12,99			Valor com BDI =>	70,74
6.1.2	Código	Banco	Descrição	Tipo	Und	Quant.	Valor Unit		Total
Composição	101161	SINAPI	ALVENARIA DE VEDAÇÃO COM ELEMENTO VAZADO DE CONCRETO (COBOGÓ) DE 7X50X50CM E ARGAMASSA DE ASSENTAMENTO COM PREPARO EM BETONEIRA. AF_05/2020	PARE - PAREDES/PAINEIS	m²	1,0000000	233,11		233,11
Composição Auxiliar	88309	SINAPI	PEDREIRO COM ENCARGOS COMPLEMENTARES	SEDI - SERVIÇOS DIVERSOS	H	2,0550000	29,85		61,34
Composição Auxiliar	100489	SINAPI	ARGAMASSA TRAÇO 1:3 (EM VOLUME DE CIMENTO E AREIA MÉDIA ÚMIDA), PREPARO MECÂNICO COM BETONEIRA 600 L. AF_08/2019	SEDI - SERVIÇOS DIVERSOS	m³	0,0100000	565,08		5,65
Composição Auxiliar	88316	SINAPI	SERVEANTE COM ENCARGOS COMPLEMENTARES	SEDI - SERVIÇOS DIVERSOS	H	1,0280000	24,08		24,75
Insumo	00000665	SINAPI	ELEMENTO VAZADO DE CONCRETO, QUADRICULADO, 16 FUROS "50 X 50 X 7" CM	Material	UN	3,9500000	35,79		141,37
				MO sem LS =>	30,56	LS =>	34,80	MO com LS =>	65,36
				Valor do BDI =>	52,44			Valor com BDI =>	285,55
6.2.1	Código	Banco	Descrição	Tipo	Und	Quant.	Valor Unit		Total
Composição	93184	SINAPI	VERGA PRÉ-MOLDADA COM ATÉ 1,5 M DE VÃO, ESPESSURA DE "20" CM. AF_03/2024	FUES - FUNDAÇÕES E ESTRUTURAS	M	1,0000000	29,29		29,29
Composição Auxiliar	88316	SINAPI	SERVEANTE COM ENCARGOS COMPLEMENTARES	SEDI - SERVIÇOS DIVERSOS	H	0,0890000	24,08		2,14
Composição Auxiliar	92270	SINAPI	FABRICAÇÃO DE FÔRMA PARA VIGAS, COM MADEIRA SERRADA, E = 25 MM. AF_09/2020	FUES - FUNDAÇÕES E ESTRUTURAS	m²	0,0420000	186,51		7,83
Composição Auxiliar	88309	SINAPI	PEDREIRO COM ENCARGOS COMPLEMENTARES	SEDI - SERVIÇOS DIVERSOS	H	0,0560000	29,85		1,67
Composição Auxiliar	87294	SINAPI	ARGAMASSA TRAÇO 1:2:9 (EM VOLUME DE CIMENTO, CAL E AREIA MÉDIA ÚMIDA) PARA EMBOÇO/MASSA ÚNICA/ASSENTAMENTO DE ALVENARIA DE VEDAÇÃO, PREPARO MECÂNICO COM BETONEIRA 600 L. AF_08/2019	SEDI - SERVIÇOS DIVERSOS	m³	0,0019000	672,48		1,27
Composição Auxiliar	94964	SINAPI	CONCRETO FCK = 20MPA, TRAÇO 1:2,7:3 (EM MASSA SECA DE CIMENTO/ AREIA MÉDIA/ BRITA 1) - PREPARO MECÂNICO COM BETONEIRA 400 L. AF_05/2021	FUES - FUNDAÇÕES E ESTRUTURAS	m³	0,0210000	492,80		10,34
Composição Auxiliar	92801	SINAPI	CORTE E DOBRA DE AÇO CA-50, DIÂMETRO DE 6,3 MM. AF_06/2022	FUES - FUNDAÇÕES E ESTRUTURAS	KG	0,4900000	9,57		4,68
Insumo	00039017	SINAPI	ESPACADOR / DISTANCIADOR CIRCULAR COM ENTRADA LATERAL, EM PLASTICO, PARA VERGALHAO "4,2 A 12,5" MM, COBRIMENTO 20 MM	Material	UN	6,0000000	0,22		1,32
Insumo	00002692	SINAPI	DESMOLDANTE PROTETOR PARA FORMAS DE MADEIRA, DE BASE OLEOSA EMULSIONADA EM AGUA	Material	L	0,0060000	7,46		0,04
				MO sem LS =>	2,77	LS =>	3,16	MO com LS =>	5,93
				Valor do BDI =>	6,59			Valor com BDI =>	35,88
6.2.2	Código	Banco	Descrição	Tipo	Und	Quant.	Valor Unit		Total
Composição	93194	SINAPI	CONTRAVERGA PRÉ-MOLDADA, ESPESSURA DE "20" CM. AF_03/2024	FUES - FUNDAÇÕES E ESTRUTURAS	M	1,0000000	28,51		28,51
Composição Auxiliar	92270	SINAPI	FABRICAÇÃO DE FÔRMA PARA VIGAS, COM MADEIRA SERRADA, E = 25 MM. AF_09/2020	FUES - FUNDAÇÕES E ESTRUTURAS	m²	0,0390000	186,51		7,27
Composição Auxiliar	87294	SINAPI	ARGAMASSA TRAÇO 1:2:9 (EM VOLUME DE CIMENTO, CAL E AREIA MÉDIA ÚMIDA) PARA EMBOÇO/MASSA ÚNICA/ASSENTAMENTO DE ALVENARIA DE VEDAÇÃO, PREPARO MECÂNICO COM BETONEIRA 600 L. AF_08/2019	SEDI - SERVIÇOS DIVERSOS	m³	0,0019000	672,48		1,27

				COMPOSIÇÕES ANALÍTICAS COM PREÇO UNITÁRIO REQUALIFICAÇÃO DE EDIFÍCIO PARA IMPLANTAÇÃO DA COZINHA COMUNITÁRIA MUNICIPAL DE CAMOCIM DE SÃO FÉLIX-PE			BANCOS SINAPI - 08/2025 - Pernambuco SBC - 08/2025 - Pernambuco ORSE - 07/2025 - Sergipe SEINFRA - 028 - Ceará		B.D.I. 22,50%	ENCARGOS SOCIAIS Não Desonerado: Horista: 113,84% Mensalista: 70,11%	
COMPOSIÇÕES ANALÍTICAS COM PREÇO UNITÁRIO											
Composição Auxiliar	88309	SINAPI	PEDREIRO COM ENCARGOS COMPLEMENTARES	SEDI - SERVIÇOS DIVERSOS	H	0,0510000	29,85	1,52			
Composição Auxiliar	94964	SINAPI	CONCRETO FCK = 20MPA, TRAÇO 1:2,7:3 (EM MASSA SECA DE CIMENTO/ AREIA MÉDIA/ BRITA 1) - PREPARO MECÂNICO COM BETONEIRA 400 L. AF_05/2021	FUES - FUNDAÇÕES E ESTRUTURAS	m³	0,0210000	492,80	10,34			
Composição Auxiliar	88316	SINAPI	SERVEANTE COM ENCARGOS COMPLEMENTARES	SEDI - SERVIÇOS DIVERSOS	H	0,0860000	24,08	2,07			
Composição Auxiliar	92801	SINAPI	CORTE E DOBRA DE AÇO CA-50, DIÂMETRO DE 6,3 MM. AF_06/2022	FUES - FUNDAÇÕES E ESTRUTURAS	KG	0,4900000	9,57	4,68			
Insumo	00039017	SINAPI	ESPACADOR / DISTANCIADOR CIRCULAR COM ENTRADA LATERAL, EM PLÁSTICO, PARA VERGALHAO *4,2 A 12,5* MM, COBRIMENTO 20 MM	Material	UN	6,0000000	0,22	1,32			
Insumo	00002692	SINAPI	DESMOLDANTE PROTETOR PARA FORMAS DE MADEIRA, DE BASE OLEOSA EMULSIONADA EM AGUA	Material	L	0,0060000	7,46	0,04			
				MO sem LS =>	2,65	LS =>	3,03	MO com LS =>	5,68		
				Valor do BDI =>	6,41	Valor com BDI =>			34,92		
6.5.4	Código	Banco	Descrição	Tipo	Und	Quant.	Valor Unit	Total			
Composição	101963	SINAPI	LAJE PRÉ-MOLDADA UNIDIRECIONAL, BIAPOIADA, PARA PISO, ENCHIMENTO EM CERÂMICA, VIGOTA CONVENCIONAL, ALTURA TOTAL DA LAJE "LT" = 12 CM (ENCHIMENTO+CAPA) = (8+4). AF_08/2025	FUES - FUNDAÇÕES E ESTRUTURAS	m²	1,0000000	226,41	226,41			
Composição Auxiliar	103674	SINAPI	CONCRETAGEM DE VIGAS E LAJES, FCK=25 MPA, PARA LAJES PREMOLDADAS COM USO DE BOMBA - LANÇAMENTO, ADENSAMENTO E ACABAMENTO. AF_02/2022_PS	FUES - FUNDAÇÕES E ESTRUTURAS	m³	0,0540000	633,09	34,18			
Composição Auxiliar	92767	SINAPI	ARMAÇÃO DE LAJE DE ESTRUTURA CONVENCIONAL DE CONCRETO ARMADO UTILIZANDO AÇO CA-60 DE 4,2 MM - MONTAGEM. AF_06/2022	FUES - FUNDAÇÕES E ESTRUTURAS	KG	1,2110000	15,37	18,61			
Composição Auxiliar	92273	SINAPI	FABRICAÇÃO DE ESCORAS DO TIPO PONTALETE, EM MADEIRA, PARA PÉ-DIREITO SIMPLES. AF_09/2020	FUES - FUNDAÇÕES E ESTRUTURAS	M	1,1600000	18,51	21,47			
Composição Auxiliar	88262	SINAPI	CARPINTEIRO DE FORMAS COM ENCARGOS COMPLEMENTARES	SEDI - SERVIÇOS DIVERSOS	H	0,5200000	29,41	15,29			
Composição Auxiliar	88316	SINAPI	SERVEANTE COM ENCARGOS COMPLEMENTARES	SEDI - SERVIÇOS DIVERSOS	H	0,3900000	24,08	9,39			
Insumo	00003737	SINAPI	LAJE PRÉ-MOLDADA CONVENCIONAL (LAJOTAS + VIGOTAS) PARA PISO, UNIDIRECIONAL, SOBRECARGA DE 350 KG/M2, VAO ATE 4,5 M (SEM COLOCACAO)	Material	M²	1,0000000	88,17	88,17			
Insumo	00006193	SINAPI	TABUA NAO APARELHADA *2,5 X 20* CM, EM MACARANDUBA/MASSARANDUBA, ANGELIM OU EQUIVALENTE DA REGIAO - BRUTA	Material	M	1,8700000	20,56	38,44			
Insumo	00040304	SINAPI	PREGO DE AÇO POLIDO COM CABECA DUPLA 17 X 27 (2 1/2 X 11)	Material	KG	0,0400000	21,66	0,86			
				MO sem LS =>	14,52	LS =>	16,53	MO com LS =>	31,05		
				Valor do BDI =>	50,94	Valor com BDI =>			277,35		
6.5.5	Código	Banco	Descrição	Tipo	Und	Quant.	Valor Unit	Total			
Composição	87879	SINAPI	CHAPISCO APLICADO EM ALVENARIAS E ESTRUTURAS DE CONCRETO INTERNAS, COM COLHER DE PEDREIRO. ARGAMASSA TRAÇO 1:3 COM PREPARO EM BETONEIRA 400L. AF_10/2022	REVE - REVESTIMENTO E TRATAMENTO DE SUPERFÍCIES	m²	1,0000000	4,60	4,60			
Composição Auxiliar	88316	SINAPI	SERVEANTE COM ENCARGOS COMPLEMENTARES	SEDI - SERVIÇOS DIVERSOS	H	0,0255000	24,08	0,61			
Composição Auxiliar	87313	SINAPI	ARGAMASSA TRAÇO 1:3 (EM VOLUME DE CIMENTO E AREIA GROSSA ÚMIDA) PARA CHAPISCO CONVENCIONAL, PREPARO MECÂNICO COM BETONEIRA 400 L. AF_08/2019	SEDI - SERVIÇOS DIVERSOS	m³	0,0037000	531,73	1,96			
Composição Auxiliar	88309	SINAPI	PEDREIRO COM ENCARGOS COMPLEMENTARES	SEDI - SERVIÇOS DIVERSOS	H	0,0681000	29,85	2,03			
				MO sem LS =>	1,05	LS =>	1,20	MO com LS =>	2,25		
				Valor do BDI =>	1,03	Valor com BDI =>			5,63		
6.5.6	Código	Banco	Descrição	Tipo	Und	Quant.	Valor Unit	Total			
Composição	98562	SINAPI	IMPERMEABILIZAÇÃO DE SUPERFÍCIE COM ARGAMASSA DE CIMENTO E AREIA, COM ADITIVO IMPERMEABILIZANTE, E = 1,5CM. AF_09/2023	IMPE - IMPERMEABILIZAÇÕES E PROTEÇÕES DIVERSAS	m²	1,0000000	51,90	51,90			
Composição Auxiliar	87298	SINAPI	ARGAMASSA TRAÇO 1:3 (EM VOLUME DE CIMENTO E AREIA MÉDIA ÚMIDA) PARA CONTRAPISO, PREPARO MECÂNICO COM BETONEIRA 400 L. AF_08/2019	SEDI - SERVIÇOS DIVERSOS	m³	0,0200000	679,34	13,58			
Composição Auxiliar	88309	SINAPI	PEDREIRO COM ENCARGOS COMPLEMENTARES	SEDI - SERVIÇOS DIVERSOS	H	0,9897000	29,85	29,54			
Composição Auxiliar	88316	SINAPI	SERVEANTE COM ENCARGOS COMPLEMENTARES	SEDI - SERVIÇOS DIVERSOS	H	0,2232000	24,08	5,37			
Insumo	00000123	SINAPI	ADITIVO IMPERMEABILIZANTE DE PEGA NORMAL PARA ARGAMASSAS E CONCRETOS SEM ARMAÇAO, LIQUIDO E ISENTO DE CLORETOS	Material	L	0,4405000	7,76	3,41			
				MO sem LS =>	13,09	LS =>	14,91	MO com LS =>	28,00		
				Valor do BDI =>	11,67	Valor com BDI =>			63,57		
6.6.1	Código	Banco	Descrição	Tipo	Und	Quant.	Valor Unit	Total			
Composição	101964	SINAPI	LAJE PRÉ-MOLDADA UNIDIRECIONAL, BIAPOIADA, PARA FORRO, ENCHIMENTO EM CERÂMICA, VIGOTA CONVENCIONAL, ALTURA TOTAL DA LAJE "LT" = 12 CM (ENCHIMENTO+CAPA) = (8+4). AF_08/2025	FUES - FUNDAÇÕES E ESTRUTURAS	m²	1,0000000	207,83	207,83			
Composição Auxiliar	88262	SINAPI	CARPINTEIRO DE FORMAS COM ENCARGOS COMPLEMENTARES	SEDI - SERVIÇOS DIVERSOS	H	0,5200000	29,41	15,29			
Composição Auxiliar	103674	SINAPI	CONCRETAGEM DE VIGAS E LAJES, FCK=25 MPA, PARA LAJES PREMOLDADAS COM USO DE BOMBA - LANÇAMENTO, ADENSAMENTO E ACABAMENTO. AF_02/2022_PS	FUES - FUNDAÇÕES E ESTRUTURAS	m³	0,0540000	633,09	34,18			
Composição Auxiliar	92767	SINAPI	ARMAÇÃO DE LAJE DE ESTRUTURA CONVENCIONAL DE CONCRETO ARMADO UTILIZANDO AÇO CA-60 DE 4,2 MM - MONTAGEM. AF_06/2022	FUES - FUNDAÇÕES E ESTRUTURAS	KG	0,9910000	15,37	15,23			
Composição Auxiliar	88316	SINAPI	SERVEANTE COM ENCARGOS COMPLEMENTARES	SEDI - SERVIÇOS DIVERSOS	H	0,3900000	24,08	9,39			
Composição Auxiliar	92273	SINAPI	FABRICAÇÃO DE ESCORAS DO TIPO PONTALETE, EM MADEIRA, PARA PÉ-DIREITO SIMPLES. AF_09/2020	FUES - FUNDAÇÕES E ESTRUTURAS	M	1,1600000	18,51	21,47			
Insumo	00003741	SINAPI	LAJE PRÉ-MOLDADA CONVENCIONAL (LAJOTAS + VIGOTAS) PARA PREGO DE AÇO POLIDO COM CABECA DUPLA 17 X 27 (2 1/2 X 11)	Material	M²	1,0000000	72,97	72,97			
Insumo	00040304	SINAPI	PREGO DE AÇO POLIDO COM CABECA DUPLA 17 X 27 (2 1/2 X 11)	Material	KG	0,0400000	21,66	0,86			
Insumo	00006193	SINAPI	TABUA NAO APARELHADA *2,5 X 20* CM, EM MACARANDUBA/MASSARANDUBA, ANGELIM OU EQUIVALENTE DA REGIAO - BRUTA	Material	M	1,8700000	20,56	38,44			
				MO sem LS =>	13,99	LS =>	15,94	MO com LS =>	29,93		
				Valor do BDI =>	46,76	Valor com BDI =>			254,59		
6.6.2	Código	Banco	Descrição	Tipo	Und	Quant.	Valor Unit	Total			

 COMPOSIÇÕES ANALÍTICAS COM PREÇO UNITÁRIO REQUALIFICAÇÃO DE EDIFÍCIO PARA IMPLANTAÇÃO DA COZINHA COMUNITÁRIA MUNICIPAL DE CAMOCIM DE SÃO FÉLIX-PE				BANCOS SINAPI - 08/2025 - Pernambuco SBC - 08/2025 - Pernambuco ORSE - 07/2025 - Sergipe SEINFRA - 028 - Ceará			B.D.I. 22,50%	ENCARGOS SOCIAIS Não Desonerado: Horista: 113,84% Mensalista: 70,11%	
COMPOSIÇÕES ANALÍTICAS COM PREÇO UNITÁRIO									
Composição	87757	SINAPI	CONTRAPISO EM ARGAMASSA TRAÇO 1:4 (CIMENTO E AREIA), PREPARO MANUAL, APLICADO EM ÁREAS MOLHADAS SOBRE IMPERMEABILIZAÇÃO, ACABAMENTO NÃO REFORÇADO, ESPESSURA 3CM. AF_07/2021	PISO - PISOS	m²	1,0000000	58,15	58,15	
Composição Auxiliar	87373	SINAPI	ARGAMASSA TRAÇO 1:4 (EM VOLUME DE CIMENTO E AREIA MÉDIA ÚMIDA) PARA CONTRAPISO, PREPARO MANUAL. AF_08/2019	SEDI - SERVIÇOS DIVERSOS	m³	0,0431000	769,18	33,15	
Composição Auxiliar	88316	SINAPI	SERVENTE COM ENCARGOS COMPLEMENTARES	SEDI - SERVIÇOS DIVERSOS	H	0,2940000	24,08	7,07	
Composição Auxiliar	88309	SINAPI	PEDREIRO COM ENCARGOS COMPLEMENTARES	SEDI - SERVIÇOS DIVERSOS	H	0,5890000	29,85	17,58	
Insumo	00001379	SINAPI	CIMENTO PORTLAND COMPOSTO CP II-32	Material	KG	0,5000000	0,70	0,35	
				MO sem LS =>	12,50	LS =>	14,23	MO com LS =>	
				Valor do BDI =>	13,08			Valor com BDI =>	
7.1	Código	Banco	Descrição	Tipo	Und	Quant.	Valor Unit	Total	
Composição	12508	ORSE	Estrutura Metálica p/ Cobertura c/Vigas-Treliça Pratt UDC75 e terças em UDC 127, 2 águas, sem lanternim, vãos 6,0 a 10,0m, pintado 1 d óxido ferro + 2 d esmalte epóxi branco, exceto forn. Telhas - Executada	Estrutura Metálica	m²	1,0000000	184,11	184,11	
Item	Código	Banco	Descrição	Tipo	Und	Quant.	Valor Unit	Total	
Composição	10549	ORSE	Encargos Complementares - Servente	Provisórios	h	0,3400000	3,87	1,31	
Composição	12414	ORSE	Terça metálica, em perfil UDC127x50x5,13, p/ uso em coberturas de pórticos diversos vãos, pintura 01 demão epoxi fundo óxido ferro + 02 demãos esmalte epoxi branco	Estrutura Metálica	m	1,0000000	82,93	82,93	
Composição	10551	ORSE	Encargos Complementares - Carpinteiro	Provisórios	h	0,1900000	3,82	0,72	
Insumo	160	ORSE	Aluguel de andaime metálico tubular simples - aluguel diário por peça	Serviços	pxd	3,7500000	0,66	2,47	
Composição	10603	ORSE	Encargos Complementares - Soldador	Provisórios	h	0,1100000	4,57	0,50	
Insumo	8904	ORSE	Máquina de solda elétrica	Equipamento	h	0,1900000	4,00	0,76	
Insumo	00006111/ SINAPI	ORSE	Servente de obras (horista)	Mão de Obra	h	0,3400000	14,58	4,95	
Insumo	00006160/ SINAPI	ORSE	Soldador (horista)	Mão de Obra	h	0,1100000	19,02	2,09	
Composição	12384	ORSE	Treliça metálica Pratt, em perfis UDC75x38x3,84kg/m, diagonais tracionadas, p/ telhados em duas águas sem lanternin, vãos 6,00 a 10,00m, pintura 01 demãoepoxi fundo óxido ferro + 02 demãos esmalte epoxi branco - Executada	Estrutura Metálica	m	0,2000000	342,07	68,41	
Insumo	2454	ORSE	Caminhão guindauto 11,5 t (m.benz - I 1620/57 - 184,0 hp)	Equipamento	h	0,1100000	143,72	15,80	
Insumo	4983	ORSE	Furadeira Industrial	Equipamento	h	0,1900000	2,78	0,52	
Insumo	00001213/ SINAPI	ORSE	Carpinteiro de formas para concreto (horista)	Mão de Obra	h	0,1900000	19,02	3,61	
Detalhamento de Cálculo ORSE									
Item	Código	Banco	Descrição	Tipo	Und	Quant.	Valor Unit	Total	
Insumo	10788	ORSE	Pá quadrada	Material	un	0,0002599	36,90	0,00	
Insumo	4728	ORSE	Talhadeira chata 10"	Material	un	0,0003899	18,58	0,00	
Insumo	10517	ORSE	Exames admissionais/demissionais (checkup)	Serviços	cj	0,0011122	300,00	0,33	
Insumo	00012893/ 10761	ORSE	Bota de segurança com biqueira de aço e colarinho acolchoado	Material	par	0,0022054	73,93	0,16	
Insumo	00002711/ SINAPI	ORSE	Refeição - café da manhã (café com leite e dois pães com manteiga)	Serviços	un	0,2830549	5,00	1,41	
Insumo	10596	ORSE	Carrinho de mao, em aço, com capacidade de *45 a 65" l / *100" kg, pneu com camara	Material	un	0,0002599	187,68	0,04	
Insumo	941	ORSE	Protetor auricular	Material	un	0,0125123	4,85	0,06	
Insumo	00012892/ SINAPI	ORSE	Fardamento com mangas curta	Material	un	0,0041708	194,68	0,81	
Insumo	158	ORSE	Luva raspa de couro, cano curto (punho *7* cm)	Material	par	0,0063952	10,87	0,06	
Insumo	10492	ORSE	Almoço (Participação do empregador)	Material	un	0,2830549	14,00	3,96	
Insumo	10492	ORSE	Cesta Básica	Material	un	0,0125123	205,00	2,56	
Insumo	10599	ORSE	Protetor solar fps 30 com 120ml	Material	un	0,0050049	18,00	0,09	
Insumo	10362	ORSE	Seguro de vida e acidente em grupo	Serviços	un	0,0125123	12,54	0,15	
Insumo	2378	ORSE	Vale transporte	Material	un	0,2191404	4,50	0,98	
Insumo	1651	ORSE	Óculos branco proteção	Material	pr	0,0022054	7,00	0,01	
Insumo	00012895/ 4729	ORSE	Capacete de segurança aba frontal com suspensao de polietileno, sem jugular (classe b)	Material	un	0,0016683	13,50	0,02	
Insumo	00012894/ 2223	ORSE	Marreta 1 kg com cabo	Material	un	0,0001300	37,80	0,00	
Insumo	4174	ORSE	Capa para chuva em pvc com forro de poliester, com capuz (amarela ou azul)	Material	un	0,0005561	20,11	0,01	
Insumo	4725	ORSE	Tinta fundo epóxi	Material	l	0,0639000	125,89	8,04	
Insumo	11250	ORSE	Desempenadeira de aço lisa, cabo madeira, ref:143, Atlas ou similar	Material	un	0,0003195	12,00	0,00	
Insumo	10583	ORSE	Espátula	Material	un	0,0002556	16,82	0,00	
Insumo	11250	ORSE	Rolo lâ de carneiro 20cm	Material	un	0,0014697	17,50	0,02	
Insumo	10583	ORSE	Trincha 3"	Material	un	0,0028755	11,98	0,03	
Insumo	11251	ORSE	Pincel de seda 2"	Material	un	0,0028755	27,11	0,07	
Insumo	11252	ORSE	Escada de aluminio de abrir com 7 degraus	Material	un	0,0000639	236,49	0,01	
Insumo	00003768/ 00004783/ 00006111/ 8904	ORSE	Lixa em folha para ferro, numero 150	Material	un	0,2130000	2,91	0,61	
Insumo	11281	ORSE	Pintor (horista)	Mão de Obra	h	0,6390000	19,02	12,15	
Insumo	11283	ORSE	Servente de obras (horista)	Mão de Obra	h	1,2995000	14,58	18,94	
Insumo	11282	ORSE	Máquina de solda elétrica	Equipamento	h	0,6060000	4,00	2,42	
Insumo	11281	ORSE	Boisa de lona para ferramentas 40 x 30 x 20cm	Material	un	0,0004208	357,49	0,15	
Insumo	11283	ORSE	Selador horizontal para fita de aço 1"	Material	un	0,0000526	750,89	0,03	
Insumo	11282	ORSE	Esmerilhadeira angular elétrico portátil 4 1/2" - 1000 watts - ref. G1000kB2Black e Decker	Material	un	0,0001052	362,00	0,03	
Insumo	11275	ORSE	Alicate de pressão 11"	Material	un	0,0001052	136,13	0,01	
Insumo	11273	ORSE	Esquadro de alumínio para soldagem de peças, com duas morsas, 35 x 35 x 4,5cm, marca Black Jack	Material	un	0,0001052	223,20	0,02	
Insumo	11286	ORSE	Macarico de solda Ref. CG201 código 010414410 carbografite	Material	un	0,0001578	406,45	0,06	
Insumo	11278	ORSE	Alicate diagonal para corte rente 5" a 8"	Material	un	0,0001052	32,80	0,00	

			COMPOSIÇÕES ANALÍTICAS COM PREÇO UNITÁRIO REQUALIFICAÇÃO DE EDIFÍCIO PARA IMPLANTAÇÃO DA COZINHA COMUNITÁRIA MUNICIPAL DE CAMOCIM DE SÃO FÉLIX-PE			BANCOS SINAPI - 08/2025 - Pernambuco SBC - 08/2025 - Pernambuco ORSE - 07/2025 - Sergipe SEINFRA - 028 - Ceará		B.D.I. 22,50%	ENCARGOS SOCIAIS Não Desonerado: Horista: 113,84% Mensalista: 70,11%	
COMPOSIÇÕES ANALÍTICAS COM PREÇO UNITÁRIO										
Insumo	11276	ORSE	Alicate de pressão para solda tipo U, para apertar chapas, tiras e qualquer tipo de perfil. Niquelado, mordentes reforçados em aço laminado. Corpo em chapa dobrada extra-reforçada e rebites de aço, 11" (280mm). Ref. 138 Gedore.	Material	un	0,0001052	169,93	0,01		
Insumo	11274	ORSE	Grampo de de aperto rápido 16" Ref. 60987 Beltools	Material	un	0,0001578	19,16	0,00		
Insumo	11280	ORSE	Chave Inglesa 15" ref. 012418012 carbografite	Material	un	0,0001052	60,50	0,00		
Insumo	11279	ORSE	Alicate para anéis de pistão capacidade 50-100mm. ref.44044101 Tramontina ou similar	Material	un	0,0001052	222,39	0,02		
Insumo	11270	ORSE	Martelo de solda do tipo picareta, cabo de madeira, 300x0,4x0,5mm	Material	un	0,0001578	44,02	0,00		
Insumo	11285	ORSE	Fonte inversora de solda WMI 140ED 220V - BAMBOZZI - WMI- 140ED	Material	un	0,0000526	930,00	0,04		
Insumo	11284	ORSE	Cavalete de ferro nº 1	Material	un	0,0001052	123,07	0,01		
Insumo	11271	ORSE	Talhadeira com punho de proteção 22 x225mm ref.207206BR Belzer	Material	un	0,0000526	63,02	0,00		
Insumo	11272	ORSE	Alicate Climpador (cripador)	Material	un	0,0000526	217,77	0,01		
Insumo	11277	ORSE	Alicate de pressão para solda de chapa 18" (460mm), Ref.138 Z Gedore	Material	un	0,0001052	207,94	0,02		
Insumo	00005330/ SINAPI	ORSE	Diluyente epoxi	Material	l	0,0142000	66,06	0,93		
Insumo	2224	ORSE	Esmalte epóxi	Material	l	0,1704000	118,48	20,18		
Insumo	13113	ORSE	Perfil Aço, UDC Simples 127 x 50 x 5,13(kg/m) - SAE 1008/1012	Material	kg	5,1300000	8,66	44,42		
Insumo		ORSE	Soldador (horista)	Mão de Obra	h	0,5260000	19,02	10,00		
Insumo	11248	ORSE	Furadeira e Parafusadeira eletrica Bosch ou Similar profissional	Equipamento	un	0,0000190	246,00	0,00		
Insumo	10577	ORSE	Serrote 40cm	Material	un	0,0000190	36,00	0,00		
Insumo	11244	ORSE	Martelo com unha	Material	un	0,0000380	48,95	0,00		
Insumo	10579	ORSE	Chave de fenda chata 30 cm	Material	un	0,0000380	26,89	0,00		
Insumo	11249	ORSE	Serra circular eletrica portatil	Equipamento	un	0,0000190	979,65	0,01		
Insumo	10578	ORSE	Formão grande	Material	un	0,0000380	15,15	0,00		
Insumo	160	ORSE	Aluguel de andaime metálico tubular simples - aluguel diário por peça	Serviços	pxd	3,7500000	0,66	2,47		
Insumo	13105	ORSE	Perfil Aço, UDC Simples 75 x 38 x 3,84(kg/m) - SAE 1008/1012	Material	kg	3,4560000	8,66	29,92		
Insumo	4182	ORSE	Aluguel de lixadeira Industrial marca Bosch	Equipamento	h	0,4000000	1,29	0,51		
Insumo	00006110/ SINAPI	ORSE	Serralheiro (horista)	Mão de Obra	h	0,1260000	19,02	2,39		
Insumo	10585	ORSE	Arco de serra	Material	un	0,0000252	20,90	0,00		
Insumo	10586	ORSE	Torquesa	Material	un	0,0000252	39,00	0,00		
Insumo	2454	ORSE	Caminhao guindauto 11,5 t (m.benz - l 1620/57 - 184,0 hp)	Equipamento	h	0,1100000	143,72	15,80		
Insumo	4983	ORSE	Furadeira Industrial	Equipamento	h	0,1900000	2,78	0,52		
Insumo	00001213/ SINAPI	ORSE	Carpinteiro de formas para concreto (horista)	Mão de Obra	h	0,1900000	19,02	3,61		
MO sem LS =>						22,02	LS =>	25,07	MO com LS =>	47,09
Valor do BDI =>						41,42	Valor com BDI =>			225,53

7.2	Código	Banco	Descrição	Tipo	Und	Quant.	Valor Unit	Total	
Composição	94216	SINAPI	TELHAMENTO COM TELHA METÁLICA TERMOACÚSTICA E = 30 MM, COM ATÉ 2 ÁGUAS, INCLUSO IÇAMENTO. AF_07/2019	COBE - COBERTURA	m²	1,0000000	195,70	195,70	
Composição Auxiliar	88323	SINAPI	TELHADISTA COM ENCARGOS COMPLEMENTARES	SEDI - SERVIÇOS DIVERSOS	H	0,0560000	29,13	1,63	
Composição Auxiliar	88316	SINAPI	SERVENTE COM ENCARGOS COMPLEMENTARES	SEDI - SERVIÇOS DIVERSOS	H	0,0620000	24,08	1,49	
Composição Auxiliar	93281	SINAPI	GUINCHO ELÉTRICO DE COLUNA, CAPACIDADE 400 KG, COM MOTO FREIO, MOTOR TRIFÁSICO DE 1,25 CV - CHP DIURNO. AF_03/2016	CHOR - CUSTOS HORÁRIOS DE MÁQUINAS E	CHP	0,0009000	24,18	0,02	
Composição Auxiliar	93282	SINAPI	GUINCHO ELÉTRICO DE COLUNA, CAPACIDADE 400 KG, COM MOTO FREIO, MOTOR TRIFÁSICO DE 1,25 CV - CHI DIURNO. AF_03/2016	CHOR - CUSTOS HORÁRIOS DE MÁQUINAS E	CHI	0,0012000	23,11	0,02	
Insumo	00011029	SINAPI	HASTE RETA PARA GANCHO DE FERRO GALVANIZADO, COM ROSCA 1/4" X 30 CM PARA FIXACAO DE TELHA METALICA, INCLUI PORCA E ARRUELAS DE VEDACAO	Material	CJ	4,1500000	1,28	5,31	
Insumo	00040740	SINAPI	TELHA GALVALUME COM ISOLAMENTO TERMOACUSTICO EM ESPUMA RIGIDA DE POLIURETANO (PU) INJETADO, ESPESSURA DE 30 MM, DENSIDADE DE 35 KG/M3, REVESTIMENTO EM TELHA TRAPEZOIDAL NAS DUAS FACES COM ESPESSURA DE 0,50 MM CADA, ACABAMENTO NATURAL (NAO INCLUI ACESSORIOS DE FIXACAO)	Material	m²	1,1460000	163,38	187,23	
MO sem LS =>					1,09	LS =>	1,25	MO com LS =>	2,34
Valor do BDI =>					44,03	Valor com BDI =>			239,73

7.3	Código	Banco	Descrição	Tipo	Und	Quant.	Valor Unit	Total	
Composição	94228	SINAPI	CALHA EM CHAPA DE AÇO GALVANIZADO NÚMERO 24, DESENVOLVIMENTO DE 50 CM, INCLUSO TRANSPORTE VERTICAL. AF_07/2019	COBE - COBERTURA	M	1,0000000	77,95	77,95	
Composição Auxiliar	88316	SINAPI	SERVENTE COM ENCARGOS COMPLEMENTARES	SEDI - SERVIÇOS DIVERSOS	H	0,3710000	24,08	8,93	
Composição Auxiliar	93281	SINAPI	GUINCHO ELÉTRICO DE COLUNA, CAPACIDADE 400 KG, COM MOTO FREIO, MOTOR TRIFÁSICO DE 1,25 CV - CHP DIURNO. AF_03/2016	CHOR - CUSTOS HORÁRIOS DE MÁQUINAS E	CHP	0,0132000	24,18	0,31	
Composição Auxiliar	93282	SINAPI	GUINCHO ELÉTRICO DE COLUNA, CAPACIDADE 400 KG, COM MOTO FREIO, MOTOR TRIFÁSICO DE 1,25 CV - CHI DIURNO. AF_03/2016	CHOR - CUSTOS HORÁRIOS DE MÁQUINAS E	CHI	0,0183000	23,11	0,42	
Composição Auxiliar	88323	SINAPI	TELHADISTA COM ENCARGOS COMPLEMENTARES	SEDI - SERVIÇOS DIVERSOS	H	0,2770000	29,13	8,06	
Insumo	00040783	SINAPI	CALHA QUADRADA DE CHAPA DE AÇO GALVANIZADA NUM 24, CORTE 50 CM	Material	M	1,0500000	41,63	43,71	
Insumo	00005104	SINAPI	REBITE DE REPUXO EM ALUMÍNIO VAZADO, DIÂMETRO 3,2 X 8 MM DE COMPRIMENTO (1KG = 1025 UNIDADES)	Material	KG	0,0024000	70,18	0,16	
Insumo	00000142	SINAPI	SELANTE ELÁSTICO MONOCOMPONENTE A BASE DE POLIURETANO (PU) PARA JUNTAS DIVERSAS	Material	310ML	0,0810000	37,21	3,01	
Insumo	00005061	SINAPI	PREGO DE AÇO POLIDO COM CABECA 18 X 27 (2 1/2 X 10)	Material	KG	0,0130000	17,25	0,22	
Insumo	00013388	SINAPI	SOLDA EM BARRA DE ESTANHO-CHUMBO 50/50	Material	KG	0,0900000	145,99	13,13	
MO sem LS =>					6,14	LS =>	6,99	MO com LS =>	13,13
Valor do BDI =>					17,53	Valor com BDI =>			95,48

7.4	Código	Banco	Descrição	Tipo	Und	Quant.	Valor Unit	Total
Composição	94231	SINAPI	RUMO EM CHAPA DE AÇO GALVANIZADO NÚMERO 24, CORTE DE 25 CM, INCLUSO TRANSPORTE VERTICAL. AF_07/2019	COBE - COBERTURA	M	1,0000000	47,32	47,32
Composição Auxiliar	93282	SINAPI	GUINCHO ELÉTRICO DE COLUNA, CAPACIDADE 400 KG, COM MOTO FREIO, MOTOR TRIFÁSICO DE 1,25 CV - CHI DIURNO. AF_03/2016	CHOR - CUSTOS HORÁRIOS DE MÁQUINAS E	CHI	0,0183000	23,11	0,42
Composição Auxiliar	88316	SINAPI	SERVEnte COM ENCARGOS COMPLEMENTARES	SEDI - SERVIÇOS DIVERSOS	H	0,2070000	24,08	4,98
Composição Auxiliar	93281	SINAPI	GUINCHO ELÉTRICO DE COLUNA, CAPACIDADE 400 KG, COM MOTO FREIO, MOTOR TRIFÁSICO DE 1,25 CV - CHP DIURNO. AF_03/2016	CHOR - CUSTOS HORÁRIOS DE MÁQUINAS E	CHP	0,0132000	24,18	0,31
Composição Auxiliar	88323	SINAPI	TELHADISTA COM ENCARGOS COMPLEMENTARES	SEDI - SERVIÇOS DIVERSOS	H	0,1120000	29,13	3,26
Insumo	00013388	SINAPI	SOLDA EM BARRA DE ESTANHO-CHUMBO 50/50	Material	KG	0,0450000	145,99	6,56

 COMPOSIÇÕES ANALÍTICAS COM PREÇO UNITÁRIO REQUALIFICAÇÃO DE EDIFÍCIO PARA IMPLANTAÇÃO DA COZINHA COMUNITÁRIA MUNICIPAL DE CAMOCIM DE SÃO FÉLIX-PE				BANCOS SINAPI - 08/2025 - Pernambuco SBC - 08/2025 - Pernambuco ORSE - 07/2025 - Sergipe SEINFRA - 028 - Ceará				B.D.I. 22,50%		ENCARGOS SOCIAIS Não Desonerado: Horista: 113,84% Mensalista: 70,11%	
COMPOSIÇÕES ANALÍTICAS COM PREÇO UNITÁRIO											
Insumo	00000142	SINAPI	SELANTE ELASTICO MONOCOMPONENTE A BASE DE POLIURETANO (PU) PARA JUNTAS DIVERSAS	Material	310ML	0,1980000	37,21	7,36			
Insumo	00005061	SINAPI	PREGO DE ACO POLIDO COM CABECA 18 X 27 (2 1/2 X 10)	Material	KG	0,0060000	17,25	0,10			
Insumo	00040873	SINAPI	RUFO INTERNO/EXTERNO DE CHAPA DE ACO GALVANIZADA NUM 24, CORTE 25 CM	Material	M	1,0500000	23,10	24,25			
Insumo	00005104	SINAPI	REBITE DE REPUXO EM ALUMINIO VAZADO, DIAMETRO 3,2 X 8 MM DE COMPRIMENTO (1KG = 1025 UNIDADES)	Material	KG	0,0012000	70,18	0,08			
				MO sem LS =>	3,08	LS =>	3,52	MO com LS =>	6,60		
				Valor do BDI =>	10,64			Valor com BDI =>	57,96		
7.5	Código	Banco	Descrição	Tipo	Und	Quant.	Valor Unit	Total			
Composição	89578	SINAPI	TUBO PVC, SÉRIE R, ÁGUA PLUVIAL, DN 100 MM, FORNECIDO E INSTALADO EM CONDUTORES VERTICAIS DE ÁGUAS PLUVIAIS. AF_06/2022	INHI - INSTALAÇÕES HIDROSANITÁRIAS	M	1,0000000	27,52	27,52			
Composição Auxiliar	88248	SINAPI	AUXILIAR DE ENCANADOR OU BOMBEIRO HIDRÁULICO COM ENCARGOS COMPLEMENTARES	SEDI - SERVIÇOS DIVERSOS	H	0,0758000	24,51	1,85			
Composição Auxiliar	88267	SINAPI	ENCANADOR OU BOMBEIRO HIDRÁULICO COM ENCARGOS COMPLEMENTARES	SEDI - SERVIÇOS DIVERSOS	H	0,0758000	29,13	2,20			
Insumo	00038383	SINAPI	LIXA D'AGUA EM FOLHA, COR PRETA, GRAO 100	Material	UN	0,0420000	1,91	0,08			
Insumo	00009841	SINAPI	TUBO PVC, SERIE R, DN 100 MM, PARA ESGOTO OU AGUAS PLUVIAIS PREDIAL (NBR 5688)	Material	M	1,0353000	22,60	23,39			
				MO sem LS =>	1,45	LS =>	1,66	MO com LS =>	3,11		
				Valor do BDI =>	6,19			Valor com BDI =>	33,71		
7.6	Código	Banco	Descrição	Tipo	Und	Quant.	Valor Unit	Total			
Composição	C0591	SEINFRA	CAIXA ALVENARIA/REBOCO C/TAMPA CONCRETO FUNDO BRITA	0	UN	1,0000000	330,84	330,84			
Composição Auxiliar	C2123	SEINFRA	REBOCO C/ARGAMASSA DE CAL HIDRATADA E AREIA PENEIRADA TRAÇO 1:3 ESP=5 mm P/PAREDE	0	m²	1,4400000	28,26	40,69			
Composição Auxiliar	C0076	SEINFRA	ALVENARIA DE TIJOLO COMUM C/ARGAMASSA MISTA DE CAL HIDRATADA 1:2:8 ESP=10 cm	0	m²	1,6800000	130,06	218,50			
Composição Auxiliar	C2784	SEINFRA	ESCAVAÇÃO MANUAL SOLO DE 1A.CAT. PROF. ATÉ 1.50m	0	m³	0,2160000	53,68	11,59			
Composição Auxiliar	C1400	SEINFRA	FORMA DE TÁBUAS DE 1" DE 3A. P/FUNDAÇÕES UTIL. 5 X	0	m²	0,1920000	83,64	16,05			
Composição Auxiliar	C0218	SEINFRA	ARMADURA CA-60 MÉDIA D= 6,4 A 9,5mm	0	KG	1,2500000	12,87	16,08			
Composição Auxiliar	C0840	SEINFRA	CONCRETO P/VIBR., FCK 15 MPa COM AGREGADO ADQUIRIDO	0	m³	0,0384000	508,16	19,51			
Composição Auxiliar	C2862	SEINFRA	LASTRO DE BRITA	0	m³	0,0540000	156,09	8,42			
				MO sem LS =>	97,54	LS =>	111,05	MO com LS =>	208,59		
				Valor do BDI =>	74,43			Valor com BDI =>	405,27		
7.7	Código	Banco	Descrição	Tipo	Und	Quant.	Valor Unit	Total			
Composição	C3084	SEINFRA	EXECUÇÃO DE PINGADEIRAS	0	M	1,0000000	13,50	13,50			
Composição Auxiliar	C3323	SEINFRA	ARGAMASSA DE CIMENTO E AREIA TRAÇO 1:3 COM AREIA PRODUZIDA	0	m³	0,0050000	558,51	2,79			
Insumo	12543	SEINFRA	SERVENTE	Mão de Obra	H	0,3700000	20,26	7,49			
Insumo	12391	SEINFRA	PEDREIRO	Mão de Obra	H	0,1200000	26,86	3,22			
				MO sem LS =>	5,48	LS =>	6,24	MO com LS =>	11,72		
				Valor do BDI =>	3,03			Valor com BDI =>	16,53		
8.2	Código	Banco	Descrição	Tipo	Und	Quant.	Valor Unit	Total			
Composição	87553	SINAPI	EMBOÇO, EM ARGAMASSA TRAÇO 1:2:8, PREPARO MECÂNICO, APLICADO MANUALMENTE EM PAREDES INTERNAS DE AMBIENTES COM ÁREA MAIOR QUE 10M², E = 10MM, COM TALISCAS. AF_03/2024	REVE - REVESTIMENTO E TRATAMENTO DE SUPERFÍCIES	m²	1,0000000	25,44	25,44			
Composição Auxiliar	87292	SINAPI	ARGAMASSA TRAÇO 1:2:8 (EM VOLUME DE CIMENTO, CAL E AREIA MÉDIA ÚMIDA) PARA EMBOÇO/MASSA ÚNICA/ASSENTAMENTO DE ALVENARIA DE VEDAÇÃO, PREPARO MECÂNICO COM BETONEIRA 400 L. AF_08/2019	SEDI - SERVIÇOS DIVERSOS	m³	0,0194000	706,34	13,70			
Composição Auxiliar	88316	SINAPI	SERVENTE COM ENCARGOS COMPLEMENTARES	SEDI - SERVIÇOS DIVERSOS	H	0,1402000	24,08	3,37			
Composição Auxiliar	88309	SINAPI	PEDREIRO COM ENCARGOS COMPLEMENTARES	SEDI - SERVIÇOS DIVERSOS	H	0,2805000	29,85	8,37			
				MO sem LS =>	4,81	LS =>	5,49	MO com LS =>	10,30		
				Valor do BDI =>	5,72			Valor com BDI =>	31,16		
8.3	Código	Banco	Descrição	Tipo	Und	Quant.	Valor Unit	Total			
Composição	87529	SINAPI	MASSA ÚNICA, EM ARGAMASSA TRAÇO 1:2:8, PREPARO MECÂNICO, APLICADA MANUALMENTE EM PAREDES INTERNAS DE AMBIENTES COM ÁREA ENTRE 5M² E 10M², E = 17,5MM, COM TALISCAS. AF_03/2024	REVE - REVESTIMENTO E TRATAMENTO DE SUPERFÍCIES	m²	1,0000000	41,25	41,25			
Composição Auxiliar	87292	SINAPI	ARGAMASSA TRAÇO 1:2:8 (EM VOLUME DE CIMENTO, CAL E AREIA MÉDIA ÚMIDA) PARA EMBOÇO/MASSA ÚNICA/ASSENTAMENTO DE PEDREIRO COM ENCARGOS COMPLEMENTARES	SEDI - SERVIÇOS DIVERSOS	m³	0,0304000	706,34	21,47			
Composição Auxiliar	88309	SINAPI	PEDREIRO COM ENCARGOS COMPLEMENTARES	SEDI - SERVIÇOS DIVERSOS	H	0,4724000	29,85	14,10			
Composição Auxiliar	88316	SINAPI	SERVENTE COM ENCARGOS COMPLEMENTARES	SEDI - SERVIÇOS DIVERSOS	H	0,2362000	24,08	5,68			
				MO sem LS =>	8,03	LS =>	9,16	MO com LS =>	17,19		
				Valor do BDI =>	9,28			Valor com BDI =>	50,53		
8.4	Código	Banco	Descrição	Tipo	Und	Quant.	Valor Unit	Total			
Composição	11369	ORSE	Revestimento cerâmico para parede, 10 x 10 cm, Eliane, linha galeria branco mesh, pei - 3, aplicado com argamassa industrializada ac-II, rejuntado, exclusive regularização de base ou emboço - Rev 01	Azulejos e Cerâmicas	m²	1,0000000	82,47	82,47			
Item	Código	Banco	Descrição	Tipo	Und	Quant.	Valor Unit	Total			
Composição	10550	ORSE	Encargos Complementares - Pedreiro	Provisórios	h	0,4000000	3,74	1,49			
Insumo	2540	ORSE	Rejunte colorido flexível para revestimentos cerâmicos	Material	kg	0,6600000	3,50	2,31			
Insumo	00004750/ SINAPI	ORSE	Pedreiro (horista)	Mão de Obra	h	0,4000000	19,02	7,60			
Insumo	00006111/ SINAPI	ORSE	Servente de obras (horista)	Mão de Obra	h	0,3400000	14,58	4,95			

 COMPOSIÇÕES ANALÍTICAS COM PREÇO UNITÁRIO REQUALIFICAÇÃO DE EDIFÍCIO PARA IMPLANTAÇÃO DA COZINHA COMUNITÁRIA MUNICIPAL DE CAMOCIM DE SÃO FÉLIX-PE				BANCOS SINAPI - 08/2025 - Pernambuco SBC - 08/2025 - Pernambuco ORSE - 07/2025 - Sergipe SEINFRA - 028 - Ceará			B.D.I. 22,50%	ENCARGOS SOCIAIS Não Desonerado: Horista: 113,84% Mensalista: 70,11%	
COMPOSIÇÕES ANALÍTICAS COM PREÇO UNITÁRIO									
Insumo	12223	ORSE	Cerâmica 10 x 10 cm, pei-3, eliane, linha galeria branco mesh ou similar	Material	m²	1,0500000	55,90	58,69	
Composição	3407	ORSE	Argamassa industrializada AC-II, Votomassa ou similar	Argamassas	kg	4,0000000	1,50	6,00	
Composição	10549	ORSE	Encargos Complementares - Servente	Provisórios	h	0,3400000	3,87	1,31	
Detalhamento de Cálculo ORSE									
Item	Código	Banco	Descrição	Tipo	Und	Quant.	Valor Unit	Total	
Insumo	11264	ORSE	Marreta de 1/2 kg com cabo	Material	un	0,0000800	13,52	0,00	
Insumo	1651	ORSE	Óculos branco proteção	Material	pr	0,0006144	7,00	0,00	
Insumo	00012893/ SINAPI	ORSE	Bota de segurança com biqueira de aço e colarinho acolchoado	Material	par	0,0006144	73,93	0,04	
Insumo	4174	ORSE	Desempenadeira de aço lisa, cabo madeira, ref:143, Atlas ou similar	Material	un	0,0002000	12,00	0,00	
Insumo	2378	ORSE	Vale transporte	Material	un	0,0607888	4,50	0,27	
Insumo	4722	ORSE	Colher de pedreiro	Material	un	0,0001600	18,80	0,00	
Insumo	10596	ORSE	Protetor auricular	Material	un	0,0034560	4,85	0,01	
Insumo	10282	ORSE	Regua de alumínio c/ 2,00m (para pedreiro)	Material	un	0,0000800	44,00	0,00	
Insumo	00012892/ SINAPI	ORSE	Luva raspa de couro, cano curto (punho *7* cm)	Material	par	0,0017664	10,87	0,01	
Insumo	10492	ORSE	Cesta Básica	Material	un	0,0034560	205,00	0,70	
Insumo	10790	ORSE	Prumo de face	Material	un	0,0000400	25,95	0,00	
Insumo	11245	ORSE	Desempoladeira de madeira 12x22	Material	un	0,0002800	11,60	0,00	
Insumo	10761	ORSE	Refeição - café da manhã (café com leite e dois pães com manteiga)	Serviços	un	0,0781824	5,00	0,39	
Insumo	10362	ORSE	Seguro de vida e acidente em grupo	Serviços	un	0,0034560	12,54	0,04	
Insumo	158	ORSE	Almoço (Participação do empregador)	Material	un	0,0781824	14,00	1,09	
Insumo	11247	ORSE	Serra mármore	Material	un	0,0000400	327,80	0,01	
Insumo	941	ORSE	Fardamento com mangas curta	Material	un	0,0011520	194,68	0,22	
Insumo	11246	ORSE	Escala métrica de bambú	Material	Un	0,0002800	10,22	0,00	
Insumo	10599	ORSE	Protetor solar fps 30 com 120ml	Material	un	0,0013824	18,00	0,02	
Insumo	11243	ORSE	Martelo sem unha	Material	un	0,0000400	28,00	0,00	
Insumo	00012894/ SINAPI	ORSE	Capa para chuva em pvc com forro de poliester, com capuz (amarela ou azul)	Material	un	0,0001536	20,11	0,00	
Insumo	10789	ORSE	Nível de bolha de madeira	Material	un	0,0000800	15,40	0,00	
Insumo	10517	ORSE	Exames admissionais/demissionais (checkup)	Serviços	cj	0,0003072	300,00	0,09	
Insumo	11265	ORSE	Martelo de borracha com cabo	Material	un	0,0001600	18,75	0,00	
Insumo	00012895/ SINAPI	ORSE	Capacete de segurança aba frontal com suspensao de polietileno, sem jugular (classe b)	Material	un	0,0004608	13,50	0,00	
Insumo	2540	ORSE	Rejunte colorido flexivel para revestimentos cerâmicos	Material	kg	0,6600000	3,50	2,31	
Insumo	00004750/ SINAPI	ORSE	Pedreiro (horista)	Mão de Obra	h	0,4000000	19,02	7,60	
Insumo	00006111/ SINAPI	ORSE	Servente de obras (horista)	Mão de Obra	h	0,3680000	14,58	5,36	
Insumo	12223	ORSE	Cerâmica 10 x 10 cm, pei-3, eliane, linha galeria branco mesh ou similar	Material	m²	1,0500000	55,90	58,69	
Insumo	2684	ORSE	Argamassa industrializada Votomassa AC-II, ou similar	Material	kg	3,3600000	1,67	5,61	
Insumo	10788	ORSE	Pá quadrada	Material	un	0,0000736	36,90	0,00	
Insumo	4728	ORSE	Talhadeira chata 10"	Material	un	0,0001104	18,58	0,00	
Insumo	00002711/ SINAPI	ORSE	Carrinho de mao, em aço, com capacidade de *45 a 65* l / *100* kg, pneu com camara	Material	un	0,0000736	187,68	0,01	
Insumo	4729	ORSE	Marreta 1 kg com cabo	Material	un	0,0000368	37,80	0,00	
					MO sem LS =>	6,06	LS =>	6,90	
					Valor do BDI =>	18,55		12,96	
							Valor com BDI =>	101,02	
8.5	Código	Banco	Descrição	Tipo	Und	Quant.	Valor Unit	Total	
Composição	11179	ORSE	Revestimento cerâmico para parede, 10 x 10 cm, Elizabeth, linha lux verde claro, aplicado com argamassa industrializada ac-ii, rejunte epoxi, exclusive regularização de base ou emboço - Rev 02	Azulejos e Cerâmicas	m²	1,0000000	126,59	126,59	
Item	Código	Banco	Descrição	Tipo	Und	Quant.	Valor Unit	Total	
Composição	3407	ORSE	Argamassa industrializada AC-II, Votomassa ou similar	Argamassas	kg	4,0000000	1,50	6,00	
Insumo		ORSE	Servente de obras (horista)	Mão de Obra	h	0,3400000	14,58	4,95	
Insumo	12023	ORSE	Cerâmica 10 x 10 cm, Elizabeth, linha lux verde claro ou similar	Material	m²	1,0500000	30,17	31,67	
Composição	10549	ORSE	Encargos Complementares - Servente	Provisórios	h	0,3400000	3,87	1,31	
Insumo	00037329/ SINAPI	ORSE	Rejunte epoxi, qualquer cor	Material	kg	0,6600000	111,30	73,45	
Insumo	00004750/ SINAPI	ORSE	Pedreiro (horista)	Mão de Obra	h	0,4000000	19,02	7,60	
Composição	10550	ORSE	Encargos Complementares - Pedreiro	Provisórios	h	0,4000000	3,74	1,49	
Detalhamento de Cálculo ORSE									
Item	Código	Banco	Descrição	Tipo	Und	Quant.	Valor Unit	Total	
Insumo	2684	ORSE	Argamassa industrializada Votomassa AC-II, ou similar	Material	kg	3,3600000	1,67	5,61	
Insumo	10788	ORSE	Pá quadrada	Material	un	0,0000736	36,90	0,00	
Insumo	4728	ORSE	Talhadeira chata 10"	Material	un	0,0001104	18,58	0,00	
Insumo	10517	ORSE	Exames admissionais/demissionais (checkup)	Serviços	cj	0,0003072	300,00	0,09	
Insumo	00012893/ SINAPI	ORSE	Bota de segurança com biqueira de aço e colarinho acolchoado	Material	par	0,0006144	73,93	0,04	
Insumo	10761	ORSE	Refeição - café da manhã (café com leite e dois pães com manteiga)	Serviços	un	0,0781824	5,00	0,39	
Insumo	00002711/ SINAPI	ORSE	Carrinho de mao, em aço, com capacidade de *45 a 65* l / *100* kg, pneu com camara	Material	un	0,0000736	187,68	0,01	
Insumo	10596	ORSE	Protetor auricular	Material	un	0,0034560	4,85	0,01	
Insumo	941	ORSE	Fardamento com mangas curta	Material	un	0,0011520	194,68	0,22	
Insumo	00012892/ SINAPI	ORSE	Luva raspa de couro, cano curto (punho *7* cm)	Material	par	0,0017664	10,87	0,01	
Insumo	158	ORSE	Almoço (Participação do empregador)	Material	un	0,0781824	14,00	1,09	
Insumo	10492	ORSE	Cesta Básica	Material	un	0,0034560	205,00	0,70	
Insumo	10599	ORSE	Protetor solar fps 30 com 120ml	Material	un	0,0013824	18,00	0,02	
Insumo	10362	ORSE	Seguro de vida e acidente em grupo	Serviços	un	0,0034560	12,54	0,04	

			COMPOSIÇÕES ANALÍTICAS COM PREÇO UNITÁRIO REQUALIFICAÇÃO DE EDIFÍCIO PARA IMPLANTAÇÃO DA COZINHA COMUNITÁRIA MUNICIPAL DE CAMOCIM DE SÃO FÉLIX-PE			BANCOS SINAPI - 08/2025 - Pernambuco SBC - 08/2025 - Pernambuco ORSE - 07/2025 - Sergipe SEINFRA - 028 - Ceará			B.D.I. 22,50%		ENCARGOS SOCIAIS Não Desonerado: Horista: 113,84% Mensalista: 70,11%		
COMPOSIÇÕES ANALÍTICAS COM PREÇO UNITÁRIO													
Insumo	2378	ORSE	Vale transporte		Material		un		0,0607888		4,50		0,27
Insumo	1651	ORSE	Óculos branco proteção		Material		pr		0,0006144		7,00		0,00
Insumo		00012895/ SINAPI	ORSE	Capacete de segurança aba frontal com suspensao de polietileno, sem jugular (classe b)	Material		un		0,0004608		13,50		0,00
Insumo	4729	ORSE	Marreta 1 kg com cabo		Material		un		0,0000368		37,80		0,00
Insumo		00012894/ SINAPI	ORSE	Capa para chuva em pvc com forro de poliester, com capuz (amarela ou azul)	Material		un		0,0001536		20,11		0,00
Insumo		00006111/ SINAPI	ORSE	Servente de obras (horista)	Mão de Obra		h		0,3680000		14,58		5,36
Insumo	12023	ORSE	Cerâmica 10 x 10 cm, Elizabeth, linha lux verde claro ou similar		Material		m²		1,0500000		30,17		31,67
Insumo		00037329/ SINAPI	ORSE	Rejunte epoxi, qualquer cor	Material		kg		0,6600000		111,30		73,45
Insumo		00004750/ SINAPI	ORSE	Pedreiro (horista)	Mão de Obra		h		0,4000000		19,02		7,60
Insumo	11264	ORSE	Marreta de 1/2 kg com cabo		Material		un		0,0000800		13,52		0,00
Insumo	4174	ORSE	Desempenadeira de aço lisa, cabo madeira, ref:143, Atlas ou similar		Material		un		0,0002000		12,00		0,00
Insumo	4722	ORSE	Colher de pedreiro		Material		un		0,0001600		18,80		0,00
Insumo	10282	ORSE	Regua de alumínio c/ 2,00m (para pedreiro)		Material		un		0,0000800		44,00		0,00
Insumo	10790	ORSE	Prumo de face		Material		un		0,0000400		25,95		0,00
Insumo	11245	ORSE	Desempoladeira de madeira 12x22		Material		un		0,0002800		11,60		0,00
Insumo	11247	ORSE	Serra mármore		Material		un		0,0000400		327,80		0,01
Insumo	11246	ORSE	Escala métrica de bambú		Material		Un		0,0002800		10,22		0,00
Insumo	11243	ORSE	Martelo sem unha		Material		un		0,0000400		28,00		0,00
Insumo	10789	ORSE	Nível de bolha de madeira		Material		un		0,0000800		15,40		0,00
Insumo	11265	ORSE	Martelo de borracha com cabo		Material		un		0,0001600		18,75		0,00
MO sem LS =>							6,06	LS =>	6,90	MO com LS =>		12,96	
Valor do BDI =>							28,48			Valor com BDI =>		155,07	

8.6	Código	Banco	Descrição	Tipo	Und	Quant.	Valor Unit	Total
Composição	104611	SINAPI	REVESTIMENTO CERÂMICO PARA PAREDES INTERNAS COM PLACAS TIPO ESMALTADA DE DIMENSÕES 60X60 CM APLICADAS NA ALTURA INTEIRA DAS PAREDES. AF_02/2023_PE	REVE - REVESTIMENTO E TRATAMENTO DE SUPERFÍCIES	m²	1,0000000	98,31	98,31
Composição Auxiliar	88256	SINAPI	AZULEJISTA OU LADRILHEIRO COM ENCARGOS COMPLEMENTARES	SEDI - SERVIÇOS DIVERSOS	H	0,7407000	29,71	22,00
Composição Auxiliar	88316	SINAPI	SERVENTE COM ENCARGOS COMPLEMENTARES	SEDI - SERVIÇOS DIVERSOS	H	0,3259000	24,08	7,84
Insumo	00001381	SINAPI	ARGAMASSA COLANTE AC I PARA CERAMICAS	Material	KG	6,8500000	1,00	6,85
Insumo	00034357	SINAPI	REJUNTE CIMENTICIO, QUALQUER COR	Material	KG	0,1410000	5,87	0,82
Insumo	00010515	SINAPI	REVESTIMENTO EM CERAMICA ESMALTADA, FORMATO MAIOR A 2025 CM2	Material	M²	1,0864000	55,97	60,80
MO sem LS =>					10,51	LS =>	11,97	MO com LS =>
Valor do BDI =>					22,11	Valor com BDI =>		
								22,48
								120,42

8.7	Código	Banco	Descrição	Tipo	Und	Quant.	Valor Unit	Total
Composição	7697	ORSE	Revestimento de parede com pedra Itapê 5x20cm assentada com juntas desencontradas, com argamassa industrializada ac-i	Pisos com Pedras	m²	1,0000000	160,08	160,08
Item	Código	Banco	Descrição	Tipo	Und	Quant.	Valor Unit	Total
Insumo	7282	ORSE	Pedra Itapê 5x20cm	Material	m²	1,0500000	125,79	132,07
Insumo	00004750/ SINAPI	ORSE	Pedreiro (horista)	Mão de Obra	h	0,8000000	19,02	15,21
Composição	3406	ORSE	Argamassa industrializada AC-I, Votomassa ou similar	Argamassas	kg	4,5000000	0,92	4,14
Composição	10549	ORSE	Encargos Complementares - Servente	Provisórios	h	0,3000000	3,87	1,16
Composição	10550	ORSE	Encargos Complementares - Pedreiro	Provisórios	h	0,8000000	3,74	2,99
Insumo	00006111/ SINAPI	ORSE	Servente de obras (horista)	Mão de Obra	h	0,3000000	14,58	4,37
Detalhamento de Cálculo ORSE								
Item	Código	Banco	Descrição	Tipo	Und	Quant.	Valor Unit	Total
Insumo	7282	ORSE	Pedra Itapê 5x20cm	Material	m²	1,0500000	125,79	132,07
Insumo	00004750/ SINAPI	ORSE	Pedreiro (horista)	Mão de Obra	h	0,8000000	19,02	15,21
Insumo	10788	ORSE	Pá quadrada	Material	un	0,0000663	36,90	0,00
Insumo	4728	ORSE	Talhadeira chata 10"	Material	un	0,0000995	18,58	0,00
Insumo	10517	ORSE	Exames admissionais/demissionais (checkup)	Serviços	cj	0,0004526	300,00	0,13
Insumo	00012893/ SINAPI	ORSE	Bota de segurança com biqueira de aço e colarinho acolchoado	Material	par	0,0009052	73,93	0,06
Insumo	10761	ORSE	Refeição - café da manhã (café com leite e dois pães com manteiga)	Serviços	un	0,1151867	5,00	0,57
Insumo	00002711/ SINAPI	ORSE	Carrinho de mao, em aço, com capacidade de *45 a 65" l / *100" kg, pneu com camara	Material	un	0,0000663	187,68	0,01
Insumo	10596	ORSE	Protetor auricular	Material	un	0,0050918	4,85	0,02
Insumo	941	ORSE	Fardamento com mangas curta	Material	un	0,0016973	194,68	0,33
Insumo	00012892/ SINAPI	ORSE	Luva raspa de couro, cano curto (punho *7* cm)	Material	par	0,0026025	10,87	0,02
Insumo	158	ORSE	Almoço (Participação do empregador)	Material	un	0,1151867	14,00	1,61
Insumo	10492	ORSE	Cesta Básica	Material	un	0,0050918	205,00	1,04
Insumo	10599	ORSE	Protetor solar fps 30 com 120ml	Material	un	0,0020367	18,00	0,03
Insumo	10362	ORSE	Seguro de vida e acidente em grupo	Serviços	un	0,0050918	12,54	0,06
Insumo	2378	ORSE	Vale transporte	Material	un	0,0835142	4,50	0,37
Insumo	1651	ORSE	Óculos branco proteção	Material	pr	0,0009052	7,00	0,00
Insumo	00012895/ SINAPI	ORSE	Capacete de segurança aba frontal com suspensao de polietileno, sem jugular (classe b)	Material	un	0,0006789	13,50	0,00
Insumo	4729	ORSE	Marreta 1 kg com cabo	Material	un	0,0000332	37,80	0,00
Insumo	00012894/ SINAPI	ORSE	Capa para chuva em pvc com forro de poliester, com capuz (amarela ou azul)	Material	un	0,0002263	20,11	0,00
Insumo		ORSE	Servente de obras (horista)	Mão de Obra	h	0,3315000	14,58	4,83

 COMPOSIÇÕES ANALÍTICAS COM PREÇO UNITÁRIO REQUALIFICAÇÃO DE EDIFÍCIO PARA IMPLANTAÇÃO DA COZINHA COMUNITÁRIA MUNICIPAL DE CAMOCIM DE SÃO FÉLIX-PE				BANCOS SINAPI - 08/2025 - Pernambuco SBC - 08/2025 - Pernambuco ORSE - 07/2025 - Sergipe SEINFRA - 028 - Ceará			B.D.I. 22,50%	ENCARGOS SOCIAIS Não Desonerado: Horista: 113,84% Mensalista: 70,11%	
COMPOSIÇÕES ANALÍTICAS COM PREÇO UNITÁRIO									
Insumo	00000371/ SINAPI	ORSE	Argamassa industrializada multiuso, para revestimento interno e externo e assentamento de blocos diversos	Material	kg	3,7800000	0,98	3,70	
Insumo	11264	ORSE	Marreta de 1/2 kg com cabo	Material	un	0,0001600	13,52	0,00	
Insumo	4174	ORSE	Desempenadeira de aço lisa, cabo madeira, ref:143, Atlas ou similar	Material	un	0,0004000	12,00	0,00	
Insumo	4722	ORSE	Colher de pedreiro	Material	un	0,0003200	18,80	0,00	
Insumo	10282	ORSE	Regua de alumínio c/ 2,00m (para pedreiro)	Material	un	0,0001600	44,00	0,00	
Insumo	10790	ORSE	Prumo de face	Material	un	0,0000800	25,95	0,00	
Insumo	11245	ORSE	Desempoladeira de madeira 12x22	Material	un	0,0005600	11,60	0,00	
Insumo	11247	ORSE	Serra mármore	Material	un	0,0000800	327,80	0,02	
Insumo	11246	ORSE	Escala métrica de bambú	Material	Un	0,0005600	10,22	0,00	
Insumo	11243	ORSE	Martelo sem unha	Material	un	0,0000800	28,00	0,00	
Insumo	10789	ORSE	Nível de bolha de madeira	Material	un	0,0001600	15,40	0,00	
Insumo	11265	ORSE	Martelo de borracha com cabo	Material	un	0,0003200	18,75	0,00	
				MO sem LS =>	9,37	LS =>	10,67	MO com LS =>	20,04
				Valor do BDI =>	36,01	Valor com BDI =>			196,09
8.8	Código	Banco	Descrição	Tipo	Und	Quant.	Valor Unit	Total	
Composição	11099	ORSE	Revestimento metálico em alumínio composto (Alucobond ou similar) dobrado, e=0,3mm, na cor cobre, 1,00 nx 1,00m, exclusive estrutura metálica - fornecimento e montagem - Obra do Centro de Convenções de Sergipe	Revestimentos em Laminados	m²	1,0000000	260,11	260,11	
Item	Código	Banco	Descrição	Tipo	Und	Quant.	Valor Unit	Total	
Insumo	11961	ORSE	Revestimento metálico em alumínio composto (Alucobond ou similar) dobrado, e=0,3mm, na cor cobre, 1,00 nx 1,00m, exclusive estrutura metálica - fornecimento e montagem	Serviços	m²	1,0000000	260,11	260,11	
Detalhamento de Cálculo ORSE									
Item	Código	Banco	Descrição	Tipo	Und	Quant.	Valor Unit	Total	
Insumo	11961	ORSE	Revestimento metálico em alumínio composto (Alucobond ou similar) dobrado, e=0,3mm, na cor cobre, 1,00 nx 1,00m, exclusive estrutura metálica - fornecimento e montagem	Serviços	m²	1,0000000	260,11	260,11	
				MO sem LS =>	0,00	LS =>	0,00	MO com LS =>	0,00
				Valor do BDI =>	58,52	Valor com BDI =>			318,63
9.1	Código	Banco	Descrição	Tipo	Und	Quant.	Valor Unit	Total	
Composição	96113	SINAPI	FORRO EM PLACAS DE GESSO, PARA AMBIENTES COMERCIAIS. AF_08/2023_PS	REVE - REVESTIMENTO E TRATAMENTO DE	m²	1,0000000	48,31	48,31	
Composição Auxiliar	88269	SINAPI	GESSEIRO COM ENCARGOS COMPLEMENTARES	SEDI - SERVIÇOS DIVERSOS	H	0,7867000	29,63	23,30	
Composição Auxiliar	88316	SINAPI	SERVENTE COM ENCARGOS COMPLEMENTARES	SEDI - SERVIÇOS DIVERSOS	H	0,4522000	24,08	10,88	
Insumo	00020250	SINAPI	SISAL EM FIBRA / ESTOPA SISAL PARA GESSO	Material	KG	0,0078000	12,00	0,09	
Insumo	00040547	SINAPI	PARAFUSO ZINCADO, AUTOBROCANTE, FLANGEADO, 4,2 MM X 19 MM	Material	CENTO	0,0293000	42,67	1,25	
Insumo	00004812	SINAPI	PLACA DE GESSO PARA FORRO, *60 X 60* CM, ESPESSURA DE 12 MM (SEM COLOCACAO)	Material	M²	1,0414000	10,50	10,93	
Insumo	00003315	SINAPI	GEsso EM PO PARA REVESTIMENTOS/MOLDURAS/SANCAS E USO GERAL	Material	KG	1,8127000	0,75	1,35	
Insumo	00000345	SINAPI	ARAME GALVANIZADO 18 BWG, D = 1,24MM (0,009 KG/M)	Material	KG	0,0217000	23,55	0,51	
				MO sem LS =>	11,99	LS =>	13,65	MO com LS =>	25,64
				Valor do BDI =>	10,86	Valor com BDI =>			59,17
10.1	Código	Banco	Descrição	Tipo	Und	Quant.	Valor Unit	Total	
Composição	101965	SINAPI	PEITORIL LINEAR EM GRANITO OU MÁRMORE, L = 15CM, ASSENTADO COM ARGAMASSA 1:6 COM ADITIVO. AF_11/2020	REVE - REVESTIMENTO E TRATAMENTO DE	M	1,0000000	160,07	160,07	
Composição Auxiliar	91693	SINAPI	SERRA CIRCULAR DE BANCADA COM MOTOR ELÉTRICO POTÊNCIA DE 5HP, COM COIFA PARA DISCO 10" - CHI DIURNO. AF_08/2015	CHOR - CUSTOS HORÁRIOS DE MÁQUINAS E	CHI	0,3980000	25,74	10,24	
Composição Auxiliar	87283	SINAPI	ARGAMASSA TRAÇO 1:6 (EM VOLUME DE CIMENTO E AREIA MÉDIA ÚMIDA) COM ADIÇÃO DE PLASTIFICANTE PARA EMBOÇO/MASSA ÚNICA/ASSENTAMENTO DE ALVENARIA DE VEDAÇÃO, PREPARO MECÂNICO COM BETONEIRA 400 L. AF_08/2019	SEDI - SERVIÇOS DIVERSOS	m³	0,0060000	477,06	2,86	
Composição Auxiliar	91692	SINAPI	SERRA CIRCULAR DE BANCADA COM MOTOR ELÉTRICO POTÊNCIA DE 5HP, COM COIFA PARA DISCO 10" - CHP DIURNO. AF_08/2015	CHOR - CUSTOS HORÁRIOS DE MÁQUINAS E	CHP	0,0210000	27,16	0,57	
Composição Auxiliar	88274	SINAPI	MARMORISTA/GRANITEIRO COM ENCARGOS COMPLEMENTARES	SEDI - SERVIÇOS DIVERSOS	H	0,4190000	29,71	12,44	
Composição Auxiliar	88316	SINAPI	SERVENTE COM ENCARGOS COMPLEMENTARES	SEDI - SERVIÇOS DIVERSOS	H	0,2090000	24,08	5,03	
Insumo	00034747	SINAPI	PEITORIL EM MARMORE, POLIDO, BRANCO COMUM, L= *15* CM, E= *2,0* CM, COM PINGADEIRA	Material	M	1,0400000	123,98	128,93	
				MO sem LS =>	10,24	LS =>	11,66	MO com LS =>	21,90
				Valor do BDI =>	36,01	Valor com BDI =>			196,08
11.1	Código	Banco	Descrição	Tipo	Und	Quant.	Valor Unit	Total	
Composição	95240	SINAPI	LASTRO DE CONCRETO MAGRO, APLICADO EM PISOS, LAJES SOBRE SOLO OU RADIER, ESPESSURA DE 3 CM. AF_01/2024	FUES - FUNDAÇÕES E ESTRUTURAS	m²	1,0000000	19,90	19,90	
Composição Auxiliar	94968	SINAPI	CONCRETO MAGRO PARA LASTRO, TRAÇO 1:4,5:4,5 (EM MASSA SECA DE CIMENTO/ AREIA MÉDIA/ BRITA 1) - PREPARO MECÂNICO COM BETONEIRA 600 L. AF_05/2021	FUES - FUNDAÇÕES E ESTRUTURAS	m³	0,0339000	412,56	13,98	
Composição Auxiliar	88316	SINAPI	SERVENTE COM ENCARGOS COMPLEMENTARES	SEDI - SERVIÇOS DIVERSOS	H	0,0444000	24,08	1,06	
Composição Auxiliar	88309	SINAPI	PEDREIRO COM ENCARGOS COMPLEMENTARES	SEDI - SERVIÇOS DIVERSOS	H	0,1631000	29,85	4,86	
				MO sem LS =>	3,03	LS =>	3,45	MO com LS =>	6,48
				Valor do BDI =>	4,47	Valor com BDI =>			24,37
11.2	Código	Banco	Descrição	Tipo	Und	Quant.	Valor Unit	Total	
Composição	87745	SINAPI	CONTRAPISO EM ARGAMASSA TRAÇO 1:4 (CIMENTO E AREIA), PREPARO MECÂNICO COM BETONEIRA 400 L, APLICADO EM ÁREAS MOLHADAS SOBRE LAJE, ADERIDO, ACABAMENTO NÃO REFORÇADO, ESPESSURA 3CM. AF_07/2021	PISO - PISOS	m²	1,0000000	54,22	54,22	
Composição Auxiliar	88316	SINAPI	SERVENTE COM ENCARGOS COMPLEMENTARES	SEDI - SERVIÇOS DIVERSOS	H	0,2800000	24,08	6,74	
Composição Auxiliar	87301	SINAPI	ARGAMASSA TRAÇO 1:4 (EM VOLUME DE CIMENTO E AREIA MÉDIA	SEDI - SERVIÇOS DIVERSOS	m³	0,0431000	622,14	26,81	
Composição Auxiliar	88309	SINAPI	PEDREIRO COM ENCARGOS COMPLEMENTARES	SEDI - SERVIÇOS DIVERSOS	H	0,5610000	29,85	16,74	
Insumo	00001379	SINAPI	CIMENTO PORTLAND COMPOSTO CP II-32	Material	KG	0,5000000	0,70	0,35	
Insumo	00007334	SINAPI	ADITIVO ADESIVO LIQUIDO PARA ARGAMASSAS DE REVESTIMENTOS CIMENTICIOS	Material	L	0,2100000	17,08	3,58	
				MO sem LS =>	9,90	LS =>	11,29	MO com LS =>	21,19
				Valor do BDI =>	12,19	Valor com BDI =>			66,41

	COMPOSIÇÕES ANALÍTICAS COM PREÇO UNITÁRIO	BANCOS	B.D.I.	ENCARGOS SOCIAIS
	REQUALIFICAÇÃO DE EDIFÍCIO PARA IMPLANTAÇÃO DA COZINHA COMUNITÁRIA MUNICIPAL DE CAMOCIM DE SÃO FÉLIX-PE	SINAPI - 08/2025 - Pernambuco SBC - 08/2025 - Pernambuco ORSE - 07/2025 - Sergipe SEINFRA - 028 - Ceará	22,50%	Não Desonerado: Horista: 113,84% Mensalista: 70,11%
COMPOSIÇÕES ANALÍTICAS COM PREÇO UNITÁRIO				

11.3	Código	Banco	Descrição	Tipo	Und	Quant.	Valor Unit	Total	
Composição	87257	SINAPI	REVESTIMENTO CERÂMICO PARA PISO COM PLACAS TIPO ESMALTADA DE DIMENSÕES 60X60 CM APLICADA EM AMBIENTES DE ÁREA MAIOR QUE 10 M2. AF_02/2023_PE	PISO - PISOS	m²	1,0000000	67,05	67,05	
Composição Auxiliar	88256	SINAPI	AZULEJISTA OU LADRILHEIRO COM ENCARGOS COMPLEMENTARES	SEDI - SERVIÇOS DIVERSOS	H	0,2892000	29,71	8,59	
Composição Auxiliar	88316	SINAPI	SERVEANTE COM ENCARGOS COMPLEMENTARES	SEDI - SERVIÇOS DIVERSOS	H	0,1356000	24,08	3,26	
Insumo	00001381	SINAPI	ARGAMASSA COLANTE AC I PARA CERAMICAS	Material	KG	9,1300000	1,00	9,13	
Insumo	00034357	SINAPI	REJUNTE CIMENTICIO, QUALQUER COR	Material	KG	0,1410000	5,87	0,82	
Insumo	00001292	SINAPI	PISO EM CERAMICA ESMALTADA, COR LISA, PEI MAIOR OU IGUAL A 4, FORMATO MAIOR QUE 2025 CM2	Material	M²	1,0691000	42,33	45,25	
				MO sem LS =>	4,16	LS =>	4,75	MO com LS =>	8,91
				Valor do BDI =>	15,08			Valor com BDI =>	82,13

11.4	Código	Banco	Descrição	Tipo	Und	Quant.	Valor Unit	Total	
Composição	98689	SINAPI	SOLEIRA EM GRANITO, LARGURA 15 CM, ESPESSURA 2,0 CM. AF_09/2020	PISO - PISOS	M	1,0000000	144,76	144,76	
Composição Auxiliar	88316	SINAPI	SERVEANTE COM ENCARGOS COMPLEMENTARES	SEDI - SERVIÇOS DIVERSOS	H	0,2730000	24,08	6,57	
Composição Auxiliar	88274	SINAPI	MARMORISTA/GRANITEIRO COM ENCARGOS COMPLEMENTARES	SEDI - SERVIÇOS DIVERSOS	H	0,5470000	29,71	16,25	
Insumo	00037595	SINAPI	ARGAMASSA COLANTE TIPO AC III	Material	KG	1,2900000	3,07	3,96	
Insumo	00020232	SINAPI	SOLEIRA EM GRANITO, POLIDO, TIPO ANDORINHA/ QUARTZ/ CASTELO/ CORUMBA OU OUTROS EQUIVALENTES DA REGIAO, L= *15* CM, E= *2,0* CM	Material	M	1,0000000	117,98	117,98	
				MO sem LS =>	8,02	LS =>	9,14	MO com LS =>	17,16
				Valor do BDI =>	32,57	Valor com BDI =>		177,33	

11.5	Código	Banco	Descrição	Tipo	Und	Quant.	Valor Unit	Total	
Composição	101094	SINAPI	PISO PODOTÁTIL DE ALERTA OU DIRECIONAL, DE BORRACHA, ASSENTADO SOBRE ARGAMASSA. AF_05/2020	PISO - PISOS	M	1,0000000	227,14	227,14	
Composição Auxiliar	88309	SINAPI	PEDREIRO COM ENCARGOS COMPLEMENTARES	SEDI - SERVIÇOS DIVERSOS	H	0,4370000	29,85	13,04	
Composição Auxiliar	88316	SINAPI	SERVENTE COM ENCARGOS COMPLEMENTARES	SEDI - SERVIÇOS DIVERSOS	H	0,2180000	24,08	5,24	
Insumo	00001379	SINAPI	CIMENTO PORTLAND COMPOSTO CP II-32	Material	KG	0,2400000	0,70	0,16	
Insumo	00037595	SINAPI	ARGAMASSA COLANTE TIPO AC III	Material	KG	1,2150000	3,07	3,73	
Insumo	00038186	SINAPI	PISO TATIL DE ALERTA OU DIRECIONAL, DE BORRACHA, COLORIDO, 25 X 25 CM, E = 12 MM, PARA ARGAMASSA	Material	m²	0,2500000	819,90	204,97	
				MO sem LS =>	6,43	LS =>	7,33	MO com LS =>	13,76
				Valor do BDI =>	51,10			Valor com BDI =>	278,24

11.6	Código	Banco	Descrição	Tipo	Und	Quant.	Valor Unit	Total	
Composição	104658	SINAPI	PISO PODOTÁTIL DE ALERTA OU DIRECIONAL, DE CONCRETO, ASSENTADO SOBRE ARGAMASSA. AF_03/2024	PISO - PISOS	m²	1,0000000	152,52	152,52	
Composição Auxiliar	88316	SINAPI	SERVEANTE COM ENCARGOS COMPLEMENTARES	SEDI - SERVIÇOS DIVERSOS	H	1,2790000	24,08	30,79	
Composição Auxiliar	88309	SINAPI	PEDREIRO COM ENCARGOS COMPLEMENTARES	SEDI - SERVIÇOS DIVERSOS	H	0,6390000	29,85	19,07	
Insumo	00034353	SINAPI	ARGAMASSA COLANTE AC II	Material	KG	8,6200000	1,86	16,03	
Insumo	00036178	SINAPI	PISO TATIL / PODOTATIL, LADRILHO HIDRAULICO/CONCRETO, *40 X 40* CM, E= 2,5* CM, PADRAO TATIL ALERTA OU DIRECIONAL, COR NATURAL	Material	UN	6,4375000	13,24	85,23	
Insumo	00034357	SINAPI	REJUNTE CIMENTICIO, QUALQUER COR	Material	KG	0,2400000	5,87	1,40	
				MO sem LS =>	17,15	LS =>	19,53	MO com LS =>	36,68
				Valor do BDI =>	34,31			Valor com BDI =>	186,83

11.7	Código	Banco	Descrição	Tipo	Und	Quant.	Valor Unit	Total	
Composição	100575	SINAPI	REGULARIZAÇÃO DE SUPERFÍCIES COM MOTONIVELADORA. AF_09/2024	PAVI - PAVIMENTAÇÃO	m²	1,0000000	0,56	0,56	
Composição Auxiliar	5932	SINAPI	MOTONIVELADORA POTÊNCIA BÁSICA LÍQUIDA (PRIMEIRA MARCHA) 125 HP, PESO BRUTO 13032 KG, LARGURA DA LÂMINA DE 3,7 M - CHP DIURNO. AF_06/2014	CHOR - CUSTOS HORÁRIOS DE MÁQUINAS E EQUIPAMENTOS	CHP	0,0003025	247,46	0,07	
Composição Auxiliar	88316	SINAPI	SERVEANTE COM ENCARGOS COMPLEMENTARES	SEDI - SERVIÇOS DIVERSOS	H	0,0010343	24,08	0,02	
Composição Auxiliar	5934	SINAPI	MOTONIVELADORA POTÊNCIA BÁSICA LÍQUIDA (PRIMEIRA MARCHA) 125 HP, PESO BRUTO 13032 KG, LARGURA DA LÂMINA DE 3,7 M - CHI	CHOR - CUSTOS HORÁRIOS DE MÁQUINAS E	CHI	0,0007318	94,03	0,06	
Composição Auxiliar	93244	SINAPI	ROLO COMPACTADOR VIBRATÓRIO PÉ DE CARNEIRO PARA SOLOS, POTÊNCIA 80 HP, PESO OPERACIONAL SEM/COM LASTRO 7,4 / 8,8 T,	CHOR - CUSTOS HORÁRIOS DE MÁQUINAS E	CHI	0,0060957	68,15	0,41	
				MO sem LS =>	0,06	LS =>	0,08	MO com LS =>	0,14
				Valor do BDI =>	0,12	Valor com BDI =>		0,68	

11.8	Código	Banco	Descrição	Tipo	Und	Quant.	Valor Unit	Total	
Composição	94273	SINAPI	ASSENTAMENTO DE GUIA (MEIO-FIO) EM TRECHO RETO, CONFECCIONADA EM CONCRETO PRÉ-FABRICADO, DIMENSÕES 100X15X13X30 CM (COMPRIMENTO X BASE INFERIOR X BASE SUPERIOR X ALTURA). AF_01/2024	DROP - DRENAGEM/OBRAS DE CONTENÇÃO / POÇOS DE VISITA E CAIXAS	M	1,0000000	50,53	50,53	
Composição Auxiliar	88309	SINAPI	PEDREIRO COM ENCARGOS COMPLEMENTARES	SEDI - SERVIÇOS DIVERSOS	H	0,2296000	29,85	6,85	
Composição	88629	SINAPI	ARGAMASSA TRAÇO 1:3 (EM VOLUME DE CIMENTO E AREIA MÉDIA	SEDI - SERVIÇOS DIVERSOS	m³	0,0018000	691,55	1,24	
Composição Auxiliar	88316	SINAPI	SERVEANTE COM ENCARGOS COMPLEMENTARES	SEDI - SERVIÇOS DIVERSOS	H	0,2296000	24,08	5,52	
Insumo	00004059	SINAPI	MEIO-FIO OU GUIA DE CONCRETO, PRE-MOLDADO, COMP 1 M, *30 X 12/15* CM (H X L1/L2)	Material	M	1,0050000	35,85	36,02	
Insumo	00000370	SINAPI	AREIA MEDIA - POSTO JAZIDA/FORNECEDOR (RETIRADO NA JAZIDA, SEM TRANSPORTE)	Material	M³	0,0066000	137,50	0,90	
				MO sem LS =>	4,42	LS =>	5,05	MO com LS =>	9,47
				Valor do BDI =>	11,36	Valor com BDI =>		61,89	

11.9	Código	Banco	Descrição	Tipo	Und	Quant.	Valor Unit	Total
Composição	92398	SINAPI	EXECUÇÃO DE PAVIMENTO EM PISO INTERTRAVADO, COM BLOCO RETANGULAR COR NATURAL DE 20 X 10 CM, ESPESSURA 8 CM.	PAVI - PAVIMENTAÇÃO	m²	1,0000000	83,39	83,39
Composição Auxiliar	91285	SINAPI	CORTADORA DE PISO COM MOTOR 4 TEMPOS A GASOLINA, POTÊNCIA DE 13 HP, COM DISCO DE CORTE DIAMANTADO SEGMENTADO PARA CONCRETO, DIÂMETRO DE 350 MM, FURO DE 1" (14 X 1") - CHI DIURNO. AF_08/2015	CHOR - CUSTOS HORÁRIOS DE MÁQUINAS E EQUIPAMENTOS	CHI	0,1278000	0,46	0,05

				COMPOSIÇÕES ANALÍTICAS COM PREÇO UNITÁRIO REQUALIFICAÇÃO DE EDIFÍCIO PARA IMPLANTAÇÃO DA COZINHA COMUNITÁRIA MUNICIPAL DE CAMOCIM DE SÃO FÉLIX-PE			BANCOS SINAPI - 08/2025 - Pernambuco SBC - 08/2025 - Pernambuco ORSE - 07/2025 - Sergipe SEINFRA - 028 - Ceará		B.D.I. 22,50%	ENCARGOS SOCIAIS Não Desonerado: Horista: 113,84% Mensalista: 70,11%	
COMPOSIÇÕES ANALÍTICAS COM PREÇO UNITÁRIO											
Composição Auxiliar	91277	SINAPI	PLACA VIBRATÓRIA REVERSÍVEL COM MOTOR 4 TEMPOS A GASOLINA, FORÇA CENTRÍFUGA DE 25 KN (2500 KGF), POTÊNCIA 5,5 CV - CHP DIURNO. AF_08/2015	CHOR - CUSTOS HORÁRIOS DE MÁQUINAS E EQUIPAMENTOS	CHP	0,0055000	10,70	0,05			
Composição	88260	SINAPI	CALCETEIRO COM ENCARGOS COMPLEMENTARES	SEDI - SERVIÇOS DIVERSOS	H	0,2632000	29,63	7,79			
Composição Auxiliar	91283	SINAPI	CORTADORA DE PISO COM MOTOR 4 TEMPOS A GASOLINA, POTÊNCIA DE 13 HP, COM DISCO DE CORTE DIAMANTADO SEGMENTADO PARA CONCRETO, DIÂMETRO DE 350 MM, FURO DE 1" (14 X 1") - CHP DIURNO. AF_08/2015	CHOR - CUSTOS HORÁRIOS DE MÁQUINAS E EQUIPAMENTOS	CHP	0,0038000	10,14	0,03			
Composição Auxiliar	91278	SINAPI	PLACA VIBRATÓRIA REVERSÍVEL COM MOTOR 4 TEMPOS A GASOLINA, FORÇA CENTRÍFUGA DE 25 KN (2500 KGF), POTÊNCIA 5,5 CV - CHI DIURNO. AF_08/2015	CHOR - CUSTOS HORÁRIOS DE MÁQUINAS E EQUIPAMENTOS	CHI	0,1261000	0,78	0,09			
Composição Auxiliar	88316	SINAPI	SERVENTE COM ENCARGOS COMPLEMENTARES	SEDI - SERVIÇOS DIVERSOS	H	0,2632000	24,08	6,33			
Insumo	00000370	SINAPI	AREIA MEDIA - POSTO JAZIDA/FORNECEDOR (RETIRADO NA JAZIDA, SEM TRANSPORTE)	Material	M³	0,0568000	137,50	7,81			
Insumo	00036170	SINAPI	BLOQUETE/PISO INTERTRAVADO DE CONCRETO - MODELO ONDA/16 FACES/RETANGULAR/TIJOLINHO/PAVER/HOLANDES/PARALELEPIPED PO DE PEDRA (POSTO PEDREIRA/FORNECEDOR, SEM FRETE)	Material	m²	1,0041000	60,00	60,24			
Insumo	00004741	SINAPI		Material	M³	0,0098000	102,34	1,00			
				MO sem LS =>	4,91	LS =>	5,59	MO com LS =>	10,50		
				Valor do BDI =>	18,76			Valor com BDI =>	102,15		
12.1.1	Código	Banco	Descrição	Tipo	Und	Quant.	Valor Unit	Total			
Composição	90845	SINAPI	KIT DE PORTA DE MADEIRA PARA PINTURA, SEMI-OCA (PESADA OU SUPERPESADA), PADRÃO MÉDIO, 80X210CM, ESPESSURA DE 3,5CM, ITENS INCLUSOS: DOBRADIÇAS, MONTAGEM E INSTALAÇÃO DO BATENTE, FECHADURA COM EXECUÇÃO DO FURO - FORNECIMENTO E INSTALAÇÃO. AF_12/2019	ESQV - ESQUADRIAS/FERRAGENS/VIDROS	UN	1,0000000	1.389,14	1.389,14			
Composição Auxiliar	100659	SINAPI	ALIZAR DE 5X1,5CM PARA PORTA FIXADO COM PREGOS, PADRÃO MÉDIO - FORNECIMENTO E INSTALAÇÃO. AF_12/2019	ESQV - ESQUADRIAS/FERRAGENS/VIDROS	M	10,0000000	10,60	106,00			
Composição Auxiliar	90824	SINAPI	PORTA DE MADEIRA PARA PINTURA, SEMI-OCA (PESADA OU SUPERPESADA), 80X210CM, ESPESSURA DE 3,5CM, INCLUSO DOBRADIÇAS - FORNECIMENTO E INSTALAÇÃO. AF_12/2019	ESQV - ESQUADRIAS/FERRAGENS/VIDROS	UN	1,0000000	680,35	680,35			
Composição Auxiliar	90806	SINAPI	BATENTE PARA PORTA DE MADEIRA, FIXAÇÃO COM ARGAMASSA, PADRÃO MÉDIO - FORNECIMENTO E INSTALAÇÃO. AF_12/2019	ESQV - ESQUADRIAS/FERRAGENS/VIDROS	UN	1,0000000	395,20	395,20			
Composição Auxiliar	90830	SINAPI	FECHADURA DE EMBUTIR COM CILINDRO, EXTERNA, COMPLETA, ACABAMENTO PADRÃO MÉDIO, INCLUSO EXECUÇÃO DE FURO - FORNECIMENTO E INSTALAÇÃO. AF_12/2019	ESQV - ESQUADRIAS/FERRAGENS/VIDROS	UN	1,0000000	207,59	207,59			
				MO sem LS =>	122,36	LS =>	139,31	MO com LS =>	261,67		
				Valor do BDI =>	312,55			Valor com BDI =>	1.701,69		
12.1.2	Código	Banco	Descrição	Tipo	Und	Quant.	Valor Unit	Total			
Composição	90846	SINAPI	KIT DE PORTA DE MADEIRA PARA PINTURA, SEMI-OCA (PESADA OU SUPERPESADA), PADRÃO MÉDIO, 90X210CM, ESPESSURA DE 3,5CM, ITENS INCLUSOS: DOBRADIÇAS, MONTAGEM E INSTALAÇÃO DO BATENTE, FECHADURA COM EXECUÇÃO DO FURO - FORNECIMENTO E INSTALAÇÃO. AF_12/2019	ESQV - ESQUADRIAS/FERRAGENS/VIDROS	UN	1,0000000	1.461,57	1.461,57			
Composição Auxiliar	90825	SINAPI	PORTA DE MADEIRA, MACIÇA (PESADA OU SUPERPESADA), 90X210CM, ESPESSURA DE 3,5CM, INCLUSO DOBRADIÇAS - FORNECIMENTO E INSTALAÇÃO. AF_12/2019	ESQV - ESQUADRIAS/FERRAGENS/VIDROS	UN	1,0000000	750,66	750,66			
Composição Auxiliar	100659	SINAPI	ALIZAR DE 5X1,5CM PARA PORTA FIXADO COM PREGOS, PADRÃO MÉDIO - FORNECIMENTO E INSTALAÇÃO. AF_12/2019	ESQV - ESQUADRIAS/FERRAGENS/VIDROS	M	10,2000000	10,60	108,12			
Composição Auxiliar	90830	SINAPI	FECHADURA DE EMBUTIR COM CILINDRO, EXTERNA, COMPLETA, ACABAMENTO PADRÃO MÉDIO, INCLUSO EXECUÇÃO DE FURO - FORNECIMENTO E INSTALAÇÃO. AF_12/2019	ESQV - ESQUADRIAS/FERRAGENS/VIDROS	UN	1,0000000	207,59	207,59			
Composição Auxiliar	90806	SINAPI	BATENTE PARA PORTA DE MADEIRA, FIXAÇÃO COM ARGAMASSA, PADRÃO MÉDIO - FORNECIMENTO E INSTALAÇÃO. AF_12/2019	ESQV - ESQUADRIAS/FERRAGENS/VIDROS	UN	1,0000000	395,20	395,20			
				MO sem LS =>	125,14	LS =>	142,48	MO com LS =>	267,62		
				Valor do BDI =>	328,85			Valor com BDI =>	1.790,42		
12.1.3	Código	Banco	Descrição	Tipo	Und	Quant.	Valor Unit	Total			
Composição	3629	ORSE	Porta em madeira compensada (canela), lisa, semi-ôca, 1.00 x 2.10 m, inclusive batentes e ferragens	Conversão InfoWorca	un	1,0000000	826,08	826,08			
Item	Código	Banco	Descrição	Tipo	Und	Quant.	Valor Unit	Total			
Insumo	00006111/ SINAPI	ORSE	Servente de obras (horista)	Mão de Obra	h	3,7500000	14,58	54,67			
Insumo	00001213/ SINAPI	ORSE	Carpinteiro de formas para concreto (horista)	Mão de Obra	h	3,7500000	19,02	71,32			
Insumo	1809	ORSE	Porta em madeira compensada canela, lisa, semi-oca - 100 x (180 a 210) x 3,5cm	Material	un	1,0000000	337,99	337,99			
Composição	1903	ORSE	Argamassa cimento e areia traço t-1 (1:3) - 1 saco cimento 50kg / 3 padiolas areia dim. 0.35 x 0.45 x 0.23 m - Confecção mecânica e transporte	Argamassas	m³	0,0100000	525,75	5,25			
Insumo	00003080/ SINAPI	ORSE	Fechadura espelho para porta externa, em aço inox (maquina, testa e contra-testa) e em zamac (macaneta, lingueta e trincos) com acabamento cromado, maquina de 40 mm, incluindo chave tipo cilindro	Material	cj	1,0000000	72,90	72,90			
Composição	10551	ORSE	Encargos Complementares - Carpinteiro	Provisórios	h	3,7500000	3,82	14,32			
Composição	10549	ORSE	Encargos Complementares - Servente	Provisórios	h	3,7500000	3,87	14,51			
Insumo	5015	ORSE	Batente (caixão) em madeira lei L=14cm (90x220cm), completo c/02 jogos alizar	Material	cj	1,0000000	242,49	242,49			
Insumo	848	ORSE	Dobradiça ferro galvanizado 3" x 3" sem aneis	Material	un	3,0000000	4,00	12,00			
Insumo	00005075/ SINAPI	ORSE	Prego de aço polido com cabeça 18 x 30 (2 3/4 x 10)	Material	kg	0,0040000	17,19	0,06			
Detalhamento de Cálculo ORSE											
Item	Código	Banco	Descrição	Tipo	Und	Quant.	Valor Unit	Total			
Insumo	00006111/ SINAPI	ORSE	Servente de obras (horista)	Mão de Obra	h	3,7900000	14,58	55,25			
Insumo	00001213/ SINAPI	ORSE	Carpinteiro de formas para concreto (horista)	Mão de Obra	h	3,7500000	19,02	71,32			
Insumo	1809	ORSE	Porta em madeira compensada canela, lisa, semi-oca - 100 x (180 a 210) x 3,5cm	Material	un	1,0000000	337,99	337,99			
Insumo	10788	ORSE	Pá quadrada	Material	un	0,0007580	36,90	0,02			
Insumo	4728	ORSE	Talhadeira chata 10"	Material	un	0,0011370	18,58	0,02			
Insumo	10517	ORSE	Exames admissionais/demissionais (checkup)	Serviços	cj	0,0030160	300,00	0,90			
Insumo	00012893/ SINAPI	ORSE	Bota de segurança com biqueira de aço e colarinho acolchoado	Material	par	0,0056570	73,93	0,41			

				COMPOSIÇÕES ANALÍTICAS COM PREÇO UNITÁRIO REQUALIFICAÇÃO DE EDIFÍCIO PARA IMPLANTAÇÃO DA COZINHA COMUNITÁRIA MUNICIPAL DE CAMOCIM DE SÃO FÉLIX-PE			BANCOS SINAPI - 08/2025 - Pernambuco SBC - 08/2025 - Pernambuco ORSE - 07/2025 - Sergipe SEINFRA - 028 - Ceará		B.D.I. 22,50%	ENCARGOS SOCIAIS Não Desonerado: Horista: 113,84% Mensalista: 70,11%	
COMPOSIÇÕES ANALÍTICAS COM PREÇO UNITÁRIO											
Insumo	10761	ORSE	Refeição - café da manhã (café com leite e dois pães com manteiga)	Serviços	un	0,7675720	5,00	3,83			
Insumo	00002711/ SINAPI	ORSE	Carrinho de mao, em aço, com capacidade de *45 a 65* l / *100* kg, pneu com camara	Material	un	0,0007580	187,68	0,14			
Insumo	10596	ORSE	Protetor auricular	Material	un	0,0339300	4,85	0,16			
Insumo	941	ORSE	Fardamento com mangas curta	Material	un	0,0113100	194,68	2,20			
Insumo	00012892/ SINAPI	ORSE	Luva raspa de couro, cano curto (punho *7* cm)	Material	par	0,0173420	10,87	0,18			
Insumo	158	ORSE	Almoço (Participação do empregador)	Material	un	0,7675720	14,00	10,74			
Insumo	10492	ORSE	Cesta Básica	Material	un	0,0339300	205,00	6,95			
Insumo	10599	ORSE	Protetor solar fps 30 com 120ml	Material	un	0,0135720	18,00	0,24			
Insumo	10362	ORSE	Seguro de vida e acidente em grupo	Serviços	un	0,0339300	12,54	0,42			
Insumo	2378	ORSE	Vale transporte	Material	un	0,6018890	4,50	2,70			
Insumo	1651	ORSE	Óculos branco proteção	Material	pr	0,0056570	7,00	0,03			
Insumo	00012895/ SINAPI	ORSE	Capacete de segurança aba frontal com suspensao de polietileno, sem jugular (classe b)	Material	un	0,0045240	13,50	0,06			
Insumo	4729	ORSE	Marreta 1 kg com cabo	Material	un	0,0003790	37,80	0,01			
Insumo	00012894/ SINAPI	ORSE	Capa para chuva em pvc com forro de poliester, com capuz (amarela ou azul)	Material	un	0,0015080	20,11	0,03			
Insumo	00000370/ SINAPI	ORSE	Areia media - posto jazida/fornecedor (retirado na jazida, sem transporte)	Material	m³	0,0108000	100,00	1,08			
Insumo	00001379/ SINAPI	ORSE	Cimento portland composto cp ii-32	Material	kg	4,5220000	0,76	3,43			
Insumo	00003080/ SINAPI	ORSE	Fechadura espelho para porta externa, em aço inox (maquina, testa e contra-testa) e em zamac (macaneta, lingueta e trincos) com acabamento cromado, maquina de 40 mm, incluindo chave tipo cilindro	Material	cj	1,0000000	72,90	72,90			
Insumo	11248	ORSE	Furadeira e Parafusadeira eletrica Bosch ou Similar profissional	Equipamento	un	0,0003750	246,00	0,09			
Insumo	10577	ORSE	Serrote 40cm	Material	un	0,0003750	36,00	0,01			
Insumo	11244	ORSE	Martelo com unha	Material	un	0,0007500	48,95	0,03			
Insumo	10579	ORSE	Chave de fenda chata 30 cm	Material	un	0,0007500	26,89	0,02			
Insumo	11249	ORSE	Serra circular eletrica portatil	Equipamento	un	0,0003750	979,65	0,36			
Insumo	10578	ORSE	Formão grande	Material	un	0,0007500	15,15	0,01			
Insumo	5015	ORSE	Batente (caixão) em madeira lei L=14cm (90x220cm), completo c/02 jogos alizar	Material	cj	1,0000000	242,49	242,49			
Insumo	848	ORSE	Dobradiça ferro galvanizado 3" x 3" sem aneis	Material	un	3,0000000	4,00	12,00			
Insumo	00005075/ SINAPI	ORSE	Prego de aço polido com cabeça 18 x 30 (2 3/4 x 10)	Material	kg	0,0040000	17,19	0,06			
					MO sem LS =>	59,18	LS =>	67,39	MO com LS =>	126,57	
					Valor do BDI =>	185,86				Valor com BDI =>	1.011,94
12.1.4	Código	Banco	Descrição	Tipo	Und	Quant.	Valor Unit	Total			
Composição	4723	ORSE	Porta em madeira compensada (canela), lisa, semi-ôca, 1.20 x 2.10 m, revestida c/fórmica, inclusive batentes e ferragens	Esquadrias de Madeira	un	1,0000000	1.852,78	1.852,78			
Item	Código	Banco	Descrição	Tipo	Und	Quant.	Valor Unit	Total			
Composição	8957	ORSE	Dobradiça de ferro cromado 3" x 2 1/2" com aneis e parafusos	Ferragens	un	6,0000000	89,42	536,52			
Insumo	00005075/ SINAPI	ORSE	Prego de aço polido com cabeça 18 x 30 (2 3/4 x 10)	Material	kg	0,0400000	17,19	0,68			
Insumo	13330	ORSE	Fechadura Pado, linha residence, maçaneta em zamac, testa e contra testa em aço inoxidável, cilindro em zamac, ref.401 E, cromada, ou similar	Material	un	1,0000000	74,90	74,90			
Insumo	00005020/ SINAPI	ORSE	Porta de madeira, folha media (nbr 15930) de 600 x 2100 mm, de 35 mm a 40 mm de espessura, nucleo semi-sólido (sarrafeado), capa lisa em hdf, acabamento laminado natural para verniz	Material	un	2,0000000	233,05	466,10			
Insumo	956	ORSE	Ferrolho ou targeta de fio redondo (aliança ou similar) ref.81098 63mm (2	Material	un	2,0000000	3,93	7,86			
Insumo	00001339/ SINAPI	ORSE	Cola a base de resina sintetica para chapa de laminado melaminico e outros	Material	kg	0,9000000	36,35	32,71			
Insumo	00001213/ SINAPI	ORSE	Carpinteiro de formas para concreto (horista)	Mão de Obra	h	6,1500000	19,02	116,97			
Composição	10551	ORSE	Encargos Complementares - Carpinteiro	Provisórios	h	6,1500000	3,82	23,49			
Composição	1770	ORSE	Batente em madeira de lei l = 0,14 m (caixão), incluindo 02 jogos de alizar	Esquadrias de Madeira	m	5,4000000	71,88	388,15			
Insumo	00001341/ SINAPI	ORSE	Chapa de laminado melaminico, texturizado, de 1,25 x 3,08 metros, espessura =0,8 milímetros	Material	m²	5,0400000	40,37	203,46			
Detalhamento de Cálculo ORSE											
Item	Código	Banco	Descrição	Tipo	Und	Quant.	Valor Unit	Total			
Insumo	10788	ORSE	Pá quadrada	Material	un	0,0009093	36,90	0,03			
Insumo	4728	ORSE	Talhadeira chata 10"	Material	un	0,0013640	18,58	0,02			
Insumo	10517	ORSE	Exames admissionais/demissionais (checkup)	Serviços	cj	0,0067314	300,00	2,01			
Insumo	00012893/ SINAPI	ORSE	Bota de segurança com biqueira de aço e colarinho acolchoado	Material	par	0,0123966	73,93	0,91			
Insumo	10761	ORSE	Refeição - café da manhã (café com leite e dois pães com manteiga)	Serviços	un	1,7131474	5,00	8,56			
Insumo	00002711/ SINAPI	ORSE	Carrinho de mao, em aço, com capacidade de *45 a 65* l / *100* kg, pneu com camara	Material	un	0,0009093	187,68	0,17			
Insumo	10596	ORSE	Protetor auricular	Material	un	0,0757285	4,85	0,36			
Insumo	941	ORSE	Fardamento com mangas curta	Material	un	0,0252428	194,68	4,91			
Insumo	00012892/ SINAPI	ORSE	Luva raspa de couro, cano curto (punho *7* cm)	Material	par	0,0387057	10,87	0,42			
Insumo	158	ORSE	Almoço (Participação do empregador)	Material	un	1,7131474	14,00	23,98			
Insumo	10492	ORSE	Cesta Básica	Material	un	0,0757285	205,00	15,52			
Insumo	10599	ORSE	Protetor solar fps 30 com 120ml	Material	un	0,0302914	18,00	0,54			
Insumo	10362	ORSE	Seguro de vida e acidente em grupo	Serviços	un	0,0757285	12,54	0,94			
Insumo	2378	ORSE	Vale transporte	Material	un	1,2310741	4,50	5,53			

 COMPOSIÇÕES ANALÍTICAS COM PREÇO UNITÁRIO REQUALIFICAÇÃO DE EDIFÍCIO PARA IMPLANTAÇÃO DA COZINHA COMUNITÁRIA MUNICIPAL DE CAMOCIM DE SÃO FÉLIX-PE				BANCOS SINAPI - 08/2025 - Pernambuco SBC - 08/2025 - Pernambuco ORSE - 07/2025 - Sergipe SEINFRA - 028 - Ceará			B.D.I. 22,50%	ENCARGOS SOCIAIS Não Desonerado: Horista: 113,84% Mensalista: 70,11%	
COMPOSIÇÕES ANALÍTICAS COM PREÇO UNITÁRIO									
Insumo	1651	ORSE	Óculos branco proteção	Material	pr	0,0123966	7,00	0,08	
Insumo		ORSE	Capacete de segurança aba frontal com suspensao de polietileno, sem jugular (classe b)	Material	un	0,0100971	13,50	0,13	
Insumo	00012895/4729	ORSE	Marreta 1 kg com cabo	Material	un	0,0004547	37,80	0,01	
Insumo		ORSE	Capa para chuva em pvc com forro de poliester, com capuz (amarela ou azul)	Material	un	0,0033657	20,11	0,06	
Insumo	00012894/00006111/SINAPI	ORSE	Servente de obras (horista)	Mão de Obra	h	4,5465600	14,58	66,28	
Insumo	9251	ORSE	Dobradiça ferro cromado 3" x 2 1/2", com aneis, c/parafusos	Material	un	6,0000000	68,79	412,74	
Insumo		ORSE	Carpinteiro de formas para concreto (horista)	Mão de Obra	h	10,6620000	19,02	202,79	
	00001213/SINAPI								
Insumo	11248	ORSE	Furadeira e Parafusadeira eletrica Bosch ou Similar profissional	Equipamento	un	0,0010662	246,00	0,26	
Insumo	10577	ORSE	Serrote 40cm	Material	un	0,0010662	36,00	0,03	
Insumo	11244	ORSE	Martelo com unha	Material	un	0,0021324	48,95	0,10	
Insumo	10579	ORSE	Chave de fenda chata 30 cm	Material	un	0,0021324	26,89	0,05	
Insumo	11249	ORSE	Serra circular eletrica portatil	Equipamento	un	0,0010662	979,65	1,04	
Insumo	10578	ORSE	Formão grande	Material	un	0,0021324	15,15	0,03	
Insumo		ORSE	Prego de aço polido com cabeça 18 x 30 (2 3/4 x 10)	Material	kg	0,0616000	17,19	1,05	
Insumo	00005075/13330	ORSE	Fechadura Pado, linha residence, maçaneta em zamac, testa e contra testa em aço inoxidável, cilindro em zamac, ref.401 E, cromada, ou similar	Material	un	1,0000000	74,90	74,90	
Insumo		ORSE	Porta de madeira, folha media (nbr 15930) de 600 x 2100 mm, de 35 mm a 40 mm de espessura, nucleo semi-solido (sarrafeado), capa lisa em hdf, acabamento laminado natural para verniz	Material	un	2,0000000	233,05	466,10	
Insumo	00005020/SINAPI								
Insumo	956	ORSE	Ferrolho ou targeta de fio redondo (aliança ou similar) ref.81098 63mm (2 1/2")	Material	un	2,0000000	3,93	7,86	
Insumo		ORSE	Cola a base de resina sintetica para chapa de laminado melaminico e outros	Material	kg	0,9000000	36,35	32,71	
	00001339/SINAPI								
Insumo		ORSE	Pedreiro (horista)	Mão de Obra	h	1,6200000	19,02	30,81	
	00004750/SINAPI								
Insumo		ORSE	Areia media - posto jazida/fornecedor (retirado na jazida, sem transporte)	Material	m³	0,0093312	100,00	0,93	
	00000370/SINAPI								
Insumo		ORSE	Cimento portland composto cp ii-32	Material	kg	3,9070080	0,76	2,96	
	00001379/SINAPI								
Insumo	11264	ORSE	Marreta de 1/2 kg com cabo	Material	un	0,0003240	13,52	0,00	
Insumo	4174	ORSE	Desempenadeira de aço lisa, cabo madeira, ref:143, Atlas ou similar	Material	un	0,0008100	12,00	0,00	
Insumo	4722	ORSE	Colher de pedreiro	Material	un	0,0006480	18,80	0,01	
Insumo	10282	ORSE	Regua de alumínio c/ 2,00m (para pedreiro)	Material	un	0,0003240	44,00	0,01	
Insumo	10790	ORSE	Prumo de face	Material	un	0,0001620	25,95	0,00	
Insumo	11245	ORSE	Desempoladeira de madeira 12x22	Material	un	0,0011340	11,60	0,01	
Insumo	11247	ORSE	Serra mármore	Material	un	0,0001620	327,80	0,05	
Insumo	11246	ORSE	Escala métrica de bambú	Material	Un	0,0011340	10,22	0,01	
Insumo	11243	ORSE	Martelo sem unha	Material	un	0,0001620	28,00	0,00	
Insumo	10789	ORSE	Nível de bolha de madeira	Material	un	0,0003240	15,40	0,00	
Insumo	11265	ORSE	Martelo de borracha com cabo	Material	un	0,0006480	18,75	0,01	
Insumo	487	ORSE	Batente (caixão) em madeira de lei, l=14cm, completo, c/02 jogos de alizar	Material	m	5,9400000	47,88	284,40	
Insumo		ORSE	Chapa de laminado melaminico, texturizado, de 1,25 x 3,08 metros, espessura =0,8 milímetros	Material	m²	5,0400000	40,37	203,46	
	00001341/SINAPI								
MO sem LS =>				140,23	LS =>	159,65	MO com LS =>	299,88	
Valor do BDI =>				416,87			Valor com BDI =>	2.269,65	

12.1.5	Código	Banco	Descrição	Tipo	Und	Quant.	Valor Unit	Total
Composição	COMP. 002 CAM	Próprio	PORTA EM MADEIRA DE LEI, DE ABRIR, INCLUSIVE BATENTES, EXCLUSIVE FERRAGENS (REF. 14068 E 11611 ORSE 07/2025)	SEDI - SERVIÇOS DIVERSOS	m²	1,0000000	875,26	875,26
Composição	88309	SINAPI	PEDREIRO COM ENCARGOS COMPLEMENTARES	SEDI - SERVIÇOS DIVERSOS	H	2,0000000	29,85	59,70
Composição Auxiliar	88261	SINAPI	CARPINTEIRO DE ESQUADRIAS COM ENCARGOS COMPLEMENTARES	SEDI - SERVIÇOS DIVERSOS	H	2,0000000	28,40	56,80
Composição Auxiliar	88316	SINAPI	SERVENTE COM ENCARGOS COMPLEMENTARES	SEDI - SERVIÇOS DIVERSOS	H	4,0000000	24,08	96,32
Insumo	00005075	SINAPI	PREGO DE ACO POLIDO COM CABECA 18 X 30 (2 3/4 X 10)	Material	KG	0,0500000	17,55	0,87
Insumo	00001379	SINAPI	CIMENTO PORTLAND COMPOSTO CP II-32	Material	KG	3,3000000	0,70	2,31
Insumo	2869	ORSE	Espuma de poliuretano expansiva - 500ml (470g), Sika Boom ou similar	Material	l	0,5000000	33,18	16,59
Insumo	13065	ORSE	Porta em madeira de lei muiracatiara maciça	Material	m²	1,0000000	496,15	496,15
Insumo	00000370	SINAPI	AREIA MEDIA - POSTO JAZIDA/FORNECEDOR (RETIRADO NA JAZIDA, SEM TRANSPORTE)	Material	M³	0,0210000	137,50	2,88
Insumo	487	ORSE	Batente (caixão) em madeira de lei, l=14cm, completo, c/02 jogos de alizar	Material	m	3,0000000	47,88	143,64
MO sem LS =>				73,97	LS =>	84,21	MO com LS =>	158,18
Valor do BDI =>				196,93			Valor com BDI =>	1.072,19

12.1.6	Código	Banco	Descrição	Tipo	Und	Quant.	Valor Unit	Total
Composição	COMP. 003 CAM	Próprio	FERRAGENS PARA PORTA DE ABRIR DE MADEIRA POR FOLHA (REF. 11611 ORSE 07/2025)	SEDI - SERVIÇOS DIVERSOS	UN	1,0000000	167,24	167,24

	COMPOSIÇÕES ANALÍTICAS COM PREÇO UNITÁRIO			BANCOS			B.D.I.		ENCARGOS SOCIAIS		
	REQUALIFICAÇÃO DE EDIFÍCIO PARA IMPLANTAÇÃO DA COZINHA			SINAPI - 08/2025 - Pernambuco			22,50%		Não Desonerado:		
	COMUNITÁRIA MUNICIPAL DE CAMOCIM DE SÃO FÉLIX-PE			SBC - 08/2025 - Pernambuco					Horista: 113,84%		
				ORSE - 07/2025 - Sergipe					Mensalista: 70,11%		
			SEINFRA - 028 - Ceará								
COMPOSIÇÕES ANALÍTICAS COM PREÇO UNITÁRIO											
Insumo	848	ORSE	Dobradicha ferro galvanizado 3" x 3" sem aneis	Material		un	3,0000000	4,00	12,00		
Insumo	945	ORSE	Fechadura Pado, linha Zamac, modelo Evidence, maçaneta em zamac,	Material		un	1,0000000	155,24	155,24		
				MO sem LS =>	0,00	LS =>	0,00	MO com LS =>	0,00		
				Valor do BDI =>	37,62			Valor com BDI =>	204,86		

			COMPOSIÇÕES ANALÍTICAS COM PREÇO UNITÁRIO REQUALIFICAÇÃO DE EDIFÍCIO PARA IMPLANTAÇÃO DA COZINHA COMUNITÁRIA MUNICIPAL DE CAMOCIM DE SÃO FÉLIX-PE			BANCOS SINAPI - 08/2025 - Pernambuco SBC - 08/2025 - Pernambuco ORSE - 07/2025 - Sergipe SEINFRA - 028 - Ceará		B.D.I. 22,50%	ENCARGOS SOCIAIS Não Desonerado: Horista: 113,84% Mensalista: 70,11%	
COMPOSIÇÕES ANALÍTICAS COM PREÇO UNITÁRIO										
Composição	94570	SINAPI	JANELA DE ALUMÍNIO DE CORRER COM 2 FOLHAS PARA VIDROS (VIDROS INCLUSOS), BATENTE/ REQUADRO 6 A 14 CM, ACABAMENTO COM ACETATO OU BRILHANTE, FIXAÇÃO COM PARAFUSO, SEM GUARNIÇÃO/ ALIZAR, DIMENSÕES 100X120 CM, VEDAÇÃO COM SILICONE, EXCLUSIVE CONTRAMARCO - FORNECIMENTO E INSTALAÇÃO. AF_11/2024	ESQV - ESQUADRIAS/FERRAGENS/VIDROS	m²	1,0000000	388,74	388,74		
Composição Auxiliar	88316	SINAPI	SERVENTE COM ENCARGOS COMPLEMENTARES	SEDI - SERVIÇOS DIVERSOS	H	0,1565090	24,08	3,76		
Composição Auxiliar	88309	SINAPI	PEDREIRO COM ENCARGOS COMPLEMENTARES	SEDI - SERVIÇOS DIVERSOS	H	0,3130180	29,85	9,34		
Insumo	00039961	SINAPI	SILICONE ACETICO USO GERAL INCOLOR 280 G	Material	UN	0,6678571	24,59	16,42		
Insumo	00036896	SINAPI	JANELA DE CORRER, EM ALUMINIO PERFIL 25, 100 X 120 CM (A X L), 2 FLS MOVEIS, SEM BANDEIRA, ACABAMENTO BRANCO OU BRILHANTE, BATENTE DE 6 A 7 CM, COM VIDRO 4 MM, SEM GUARNICAO	Material	UN	0,8333000	427,90	356,56		
Insumo	00004377	SINAPI	PARAFUSO DE ACO ZINCADO COM ROSCA SOBERBA, CABECA CHATA E FENDA SIMPLES, DIAMETRO 4,2 MM, COMPRIMENTO * 32 * MM	Material	UN	9,2000000	0,29	2,66		
MO sem LS =>					4,61	LS =>	5,25	MO com LS =>	9,86	
Valor do BDI =>					87,46	Valor com BDI =>			476,20	

12.2.2	Código	Banco	Descrição	Tipo	Und	Quant.	Valor Unit	Total
Composição	11944	ORSE	Janela em alumínio, cor N/P/B, moldura-vidro, tipo guilhotina, exclusive vidro	Esquadrias de Alumínio	m²	1,0000000	292,84	292,84
Item	Código	Banco	Descrição	Tipo	Und	Quant.	Valor Unit	Total
Insumo	00004750/ SINAPI	ORSE	Pedreiro (horista)	Mão de Obra	h	1,0000000	19,02	19,02
Insumo	00006111/ SINAPI	ORSE	Servente de obras (horista)	Mão de Obra	h	1,0000000	14,58	14,58
Composição	1903	ORSE	Argamassa cimento e areia traço t-1 (1:3) - 1 saco cimento 50kg / 3 padiolas areia dim. 0.35 x 0.45 x 0.23 m - Confeção mecânica e transporte	Argamassas	m³	0,0030000	525,75	1,57
Insumo	12793	ORSE	Janela em alumínio, cor N/P/B, moldura-vidro, tipo guilhotina, exclusive vidro	Material	m²	1,0000000	250,00	250,00
Composição	10549	ORSE	Encargos Complementares - Servente	Provisórios	h	1,0000000	3,87	3,87
Composição	10550	ORSE	Encargos Complementares - Pedreiro	Provisórios	h	1,0000000	3,74	3,74

Detalhamento de Cálculo ORSE

Item	Código	Banco	Descrição	Tipo	Und	Quant.	Valor Unit	Total	
Insumo	00004750/ SINAPI	ORSE	Pedreiro (horista)	Mão de Obra	h	1,0000000	19,02	19,02	
Insumo	00006111/ SINAPI	ORSE	Servente de obras (horista)	Mão de Obra	h	1,0120000	14,58	14,75	
Insumo	10788	ORSE	Pá quadrada	Material	un	0,0002024	36,90	0,00	
Insumo	4728	ORSE	Talhadeira chata 10"	Material	un	0,0003036	18,58	0,00	
Insumo	10517	ORSE	Exames admissionais/demissionais (checkup)	Serviços	cj	0,0008048	300,00	0,24	
Insumo	00012893/ SINAPI	ORSE	Bota de segurança com biqueira de aço e colarinho acolchoado	Material	par	0,0016096	73,93	0,11	
Insumo	10761	ORSE	Refeição - café da manhã (café com leite e dois pães com manteiga)	Serviços	un	0,2048216	5,00	1,02	
Insumo	00002711/ SINAPI	ORSE	Carrinho de mao, em aço, com capacidade de *45 a 65* l / *100* kg, pneu com camara	Material	un	0,0002024	187,68	0,03	
Insumo	10596	ORSE	Protetor auricular	Material	un	0,0090540	4,85	0,04	
Insumo	941	ORSE	Fardamento com mangas curta	Material	un	0,0030180	194,68	0,58	
Insumo	00012892/ SINAPI	ORSE	Luva raspa de couro, cano curto (punho *7* cm)	Material	par	0,0046276	10,87	0,05	
Insumo	158	ORSE	Almoço (Participação do empregador)	Material	un	0,2048216	14,00	2,86	
Insumo	10492	ORSE	Cesta Básica	Material	un	0,0090540	205,00	1,85	
Insumo	10599	ORSE	Protetor solar fps 30 com 120ml	Material	un	0,0036216	18,00	0,06	
Insumo	10362	ORSE	Seguro de vida e acidente em grupo	Serviços	un	0,0090540	12,54	0,11	
Insumo	2378	ORSE	Vale transporte	Material	un	0,1606292	4,50	0,72	
Insumo	1651	ORSE	Óculos branco proteção	Material	pr	0,0016096	7,00	0,01	
Insumo	00012895/ SINAPI	ORSE	Capacete de segurança aba frontal com suspensao de polietileno, sem jugular (classe b)	Material	un	0,0012072	13,50	0,01	
Insumo	4729	ORSE	Marreta 1 kg com cabo	Material	un	0,0001012	37,80	0,00	
Insumo		ORSE	Capa para chuva em pvc com forro de poliester, com capuz (amarela ou	Material	un	0,0004024	20,11	0,00	
Insumo	00000370/ SINAPI	ORSE	Areia media - posto jazida/fornecedor (retirado na jazida, sem transporte)	Material	m³	0,0032400	100,00	0,32	
Insumo	00001379/ SINAPI	ORSE	Cimento portland composto cp ii-32	Material	kg	1,3566000	0,76	1,03	
Insumo	12793	ORSE	Janela em alumínio, cor N/P/B, moldura-vidro, tipo guilhotina, exclusive vidro	Material	m²	1,0000000	250,00	250,00	
Insumo	11264	ORSE	Marreta de 1/2 kg com cabo	Material	un	0,0002000	13,52	0,00	
Insumo	4174	ORSE	Desempenadeira de aço lisa, cabo madeira, ref:143, Atlas ou similar	Material	un	0,0005000	12,00	0,00	
Insumo	4722	ORSE	Colher de pedreiro	Material	un	0,0004000	18,80	0,00	
Insumo	10282	ORSE	Regua de alumínio c/ 2,00m (para pedreiro)	Material	un	0,0002000	44,00	0,00	
Insumo	10790	ORSE	Prumo de face	Material	un	0,0001000	25,95	0,00	
Insumo	11245	ORSE	Desempoladeira de madeira 12x22	Material	un	0,0007000	11,60	0,00	
Insumo	11247	ORSE	Serra mármore	Material	un	0,0001000	327,80	0,03	
Insumo	11246	ORSE	Escala métrica de bambú	Material	Un	0,0007000	10,22	0,00	
Insumo	11243	ORSE	Martelo sem unha	Material	un	0,0001000	28,00	0,00	
Insumo	10789	ORSE	Nível de bolha de madeira	Material	un	0,0002000	15,40	0,00	
Insumo	11265	ORSE	Martelo de borracha com cabo	Material	un	0,0004000	18,75	0,00	
MO sem LS =>					15,79	LS =>	17,98	MO com LS =>	33,77
Valor do BDI =>					65,88	Valor com BDI =>			358,72

12.2.3	Código	Banco	Descrição	Tipo	Und	Quant.	Valor Unit	Total
Composição	13996	ORSE	Vidro temperado 6 mm, liso, transparente. Fornecimento	Vidros Temperados	m²	1,0000000	313,69	313,69

 COMPOSIÇÕES ANALÍTICAS COM PREÇO UNITÁRIO REQUALIFICAÇÃO DE EDIFÍCIO PARA IMPLANTAÇÃO DA COZINHA COMUNITÁRIA MUNICIPAL DE CAMOCIM DE SÃO FÉLIX-PE				BANCOS SINAPI - 08/2025 - Pernambuco SBC - 08/2025 - Pernambuco ORSE - 07/2025 - Sergipe SEINFRA - 028 - Ceará			B.D.I. 22,50%	ENCARGOS SOCIAIS Não Desonerado: Horista: 113,84% Mensalista: 70,11%	
COMPOSIÇÕES ANALÍTICAS COM PREÇO UNITÁRIO									
Item	Código	Banco	Descrição	Tipo	Und	Quant.	Valor Unit	Total	
Insumo		ORSE	Vidro temperado incolor e = 6 mm, sem colocacao	Material	m²	1,0000000	313,69	313,69	
Detalhamento de Cálculo ORSE									
Item	Código	Banco	Descrição	Tipo	Und	Quant.	Valor Unit	Total	
Insumo	00010505/ SINAPI	ORSE	Vidro temperado incolor e = 6 mm, sem colocacao	Material	m²	1,0000000	313,69	313,69	
MO sem LS =>					0,00	LS =>	0,00	MO com LS =>	0,00
Valor do BDI =>					70,58	Valor com BDI =>		384,27	
13.1.1	Código	Banco	Descrição	Tipo	Und	Quant.	Valor Unit	Total	
Composição	1200	ORSE	Ponto de água fria embutido, c/material pvc rígido soldável Ø 25mm	Tubos e Conexões de PVC	un	1,0000000	117,71	117,71	
Item	Código	Banco	Descrição	Tipo	Und	Quant.	Valor Unit	Total	
Insumo		ORSE	Lixa em folha para parede ou madeira, numero 120, cor vermelha	Material	un	1,0000000	0,97	0,97	
Composição	10549	ORSE	Encargos Complementares - Servente	Provisórios	h	2,1000000	3,87	8,12	
Insumo	138	ORSE	Adesivo pvc em frasco de 850 gramas	Material	kg	0,0095000	72,41	0,68	
Insumo		ORSE	Encanador ou bombeiro hidraulico (horista)	Mão de Obra	h	0,8350000	19,02	15,88	
	00002696/ SINAPI								
Insumo		ORSE	Estopa	Material	kg	0,2500000	16,94	4,23	
	00000013/ SINAPI								
Composição	10550	ORSE	Encargos Complementares - Pedreiro	Provisórios	h	0,7500000	3,74	2,80	
Composição	10554	ORSE	Encargos Complementares - Encanador	Provisórios	h	0,8350000	3,80	3,17	
Insumo	2036	ORSE	Solucao limpadora pvc	Material	l	0,1350000	69,74	9,41	
Insumo		ORSE	Tubo pvc, soldavel, de 25 mm, agua fria (nbr-5648)	Material	m	7,0000000	3,91	27,37	
	00009868/ SINAPI								
Insumo		ORSE	Pedreiro (horista)	Mão de Obra	h	0,7500000	19,02	14,26	
	00004750/ SINAPI								
Insumo		ORSE	Servente de obras (horista)	Mão de Obra	h	2,1000000	14,58	30,61	
	00006111/ SINAPI								
Detalhamento de Cálculo ORSE									
Item	Código	Banco	Descrição	Tipo	Und	Quant.	Valor Unit	Total	
Insumo		ORSE	Lixa em folha para parede ou madeira, numero 120, cor vermelha	Material	un	1,0000000	0,97	0,97	
	00003767/ SINAPI								
Insumo	10788	ORSE	Pá quadrada	Material	un	0,0004200	36,90	0,01	
Insumo	4728	ORSE	Talhadeira chata 10"	Material	un	0,0006300	18,58	0,01	
Insumo	10517	ORSE	Exames admissionais/demissionais (checkup)	Serviços	cj	0,0014740	300,00	0,44	
Insumo		ORSE	Bota de segurança com biqueira de aço e colarinho acolchoado	Material	par	0,0029480	73,93	0,21	
	00012893/ SINAPI								
Insumo	10761	ORSE	Refeição - café da manhã (café com leite e dois pães com manteiga)	Serviços	un	0,3751330	5,00	1,87	
Insumo		ORSE	Carrinho de mao, em aço, com capacidade de *45 a 65* l / *100* kg, pneu com camara	Material	un	0,0004200	187,68	0,07	
	00002711/ SINAPI								
Insumo	10596	ORSE	Protetor auricular	Material	un	0,0165825	4,85	0,08	
Insumo	941	ORSE	Fardamento com mangas curta	Material	un	0,0055275	194,68	1,07	
Insumo		ORSE	Luva raspa de couro, cano curto (punho *7* cm)	Material	par	0,0084755	10,87	0,09	
	00012892/ SINAPI								
Insumo	158	ORSE	Almoço (Participação do empregador)	Material	un	0,3751330	14,00	5,25	
Insumo	10492	ORSE	Cesta Básica	Material	un	0,0165825	205,00	3,39	
Insumo	10599	ORSE	Protetor solar fps 30 com 120ml	Material	un	0,0066330	18,00	0,11	
Insumo	10362	ORSE	Seguro de vida e acidente em grupo	Serviços	un	0,0165825	12,54	0,20	
Insumo	2378	ORSE	Vale transporte	Material	un	0,3012690	4,50	1,35	
Insumo	1651	ORSE	Óculos branco proteção	Material	pr	0,0029480	7,00	0,02	
Insumo		ORSE	Capacete de segurança aba frontal com suspensao de polietileno, sem jugular (classe b)	Material	un	0,0022110	13,50	0,02	
	00012895/ SINAPI								
Insumo	4729	ORSE	Marreta 1 kg com cabo	Material	un	0,0002100	37,80	0,00	
Insumo		ORSE	Capa para chuva em pvc com forro de poliester, com capuz (amarela ou azul)	Material	un	0,0007370	20,11	0,01	
	00012894/ SINAPI								
Insumo	138	ORSE	Adesivo pvc em frasco de 850 gramas	Material	kg	0,0095000	72,41	0,68	
Insumo		ORSE	Encanador ou bombeiro hidraulico (horista)	Mão de Obra	h	0,8350000	19,02	15,88	
	00002696/ SINAPI								
Insumo		ORSE	Estopa	Material	kg	0,2500000	16,94	4,23	
	00000013/ SINAPI								
Insumo	11264	ORSE	Marreta de 1/2 kg com cabo	Material	un	0,0001500	13,52	0,00	
Insumo	4174	ORSE	Desempenadeira de aço lisa, cabo madeira, ref:143, Atlas ou similar	Material	un	0,0003750	12,00	0,00	
Insumo	4722	ORSE	Colher de pedreiro	Material	un	0,0003000	18,80	0,00	
Insumo	10282	ORSE	Regua de alumínio c/ 2,00m (para pedreiro)	Material	un	0,0001500	44,00	0,00	
Insumo	10790	ORSE	Prumo de face	Material	un	0,0000750	25,95	0,00	
Insumo	11245	ORSE	Desempoladeira de madeira 12x22	Material	un	0,0005250	11,60	0,00	
Insumo	11247	ORSE	Serra mármore	Material	un	0,0000750	327,80	0,02	
Insumo	11246	ORSE	Escala métrica de bambú	Material	Un	0,0005250	10,22	0,00	
Insumo	11243	ORSE	Martelo sem unha	Material	un	0,0000750	28,00	0,00	
Insumo	10789	ORSE	Nível de bolha de madeira	Material	un	0,0001500	15,40	0,00	
Insumo	11265	ORSE	Martelo de borracha com cabo	Material	un	0,0003000	18,75	0,00	
Insumo	11256	ORSE	Tarracha para tubos PVC de 1 1/2"	Material	un	0,0003340	60,00	0,02	
Insumo	11254	ORSE	Tarracha para tubos PVC de 3/4"	Material	un	0,0005845	27,49	0,01	
Insumo	11255	ORSE	Tarracha para tubos PVC de 1"	Material	un	0,0005010	49,00	0,02	
Insumo	10592	ORSE	Lima chata 12"	Material	un	0,0000835	38,09	0,00	
Insumo	10593	ORSE	Praio simples 30cm	Material	un	0,0000835	19,57	0,00	
Insumo	11253	ORSE	Tarracha para tubos PVC de 1/2"	Material	un	0,0009185	29,00	0,02	
Insumo	11257	ORSE	Tarracha para tubos PVC de 1 1/4"	Material	un	0,0003340	32,30	0,01	
Insumo	2036	ORSE	Solucao limpadora pvc	Material	l	0,1350000	69,74	9,41	

			COMPOSIÇÕES ANALÍTICAS COM PREÇO UNITÁRIO REQUALIFICAÇÃO DE EDIFÍCIO PARA IMPLANTAÇÃO DA COZINHA COMUNITÁRIA MUNICIPAL DE CAMOCIM DE SÃO FÉLIX-PE			BANCOS SINAPI - 08/2025 - Pernambuco SBC - 08/2025 - Pernambuco ORSE - 07/2025 - Sergipe SEINFRA - 028 - Ceará		B.D.I. 22,50%	ENCARGOS SOCIAIS Não Desonerado: Horista: 113,84% Mensalista: 70,11%	
COMPOSIÇÕES ANALÍTICAS COM PREÇO UNITÁRIO										
Insumo	00009868/ SINAPI	ORSE	Tubo pvc, soldavel, de 25 mm, agua fria (nbr-5648)	Material	m	7,0000000	3,91	27,37		
Insumo	00004750/ SINAPI	ORSE	Pedreiro (horista)	Mão de Obra	h	0,7500000	19,02	14,26		
Insumo	00006111/ SINAPI	ORSE	Servente de obras (horista)	Mão de Obra	h	2,1000000	14,58	30,61		
				MO sem LS =>	28,40	LS =>	32,35	MO com LS =>	60,75	
				Valor do BDI =>	26,48	Valor com BDI =>			144,19	
13.1.2	Código	Banco	Descrição	Tipo	Und	Quant.	Valor Unit	Total		
Composição	1683	ORSE	Ponto de esgoto com tubo de pvc rígido soldável de Ø 100 mm (vaso sanitário)	Tubos e Conexões de PVC Rígido Soldável para Esgoto	pt	1,0000000	109,00	109,00		
Item	Código	Banco	Descrição	Tipo	Und	Quant.	Valor Unit	Total		
Insumo	138	ORSE	Adesivo pvc em frasco de 850 gramas	Material	kg	0,0150000	72,41	1,08		
Insumo	00009836/ SINAPI	ORSE	Tubo pvc serie normal, dn 100 mm, para esgoto predial (nbr 5688)	Material	m	4,0000000	14,17	56,68		
Insumo	00002696/ SINAPI	ORSE	Encanador ou bombeiro hidraulico (horista)	Mão de Obra	h	0,4000000	19,02	7,60		
Composição	10549	ORSE	Encargos Complementares - Servente	Provisórios	h	0,4000000	3,87	1,54		
Composição	10554	ORSE	Encargos Complementares - Encanador	Provisórios	h	0,4000000	3,80	1,52		
Insumo	00010908/ SINAPI	ORSE	Juncao de reducao invertida, pvc soldavel, 100 x 50 mm, serie normal para esgoto predial	Material	un	1,0000000	18,14	18,14		
Insumo		ORSE	Servente de obras (horista)	Mão de Obra	h	0,4000000	14,58	5,83		
Insumo	00003520/ SINAPI	ORSE	Joelho pvc, soldavel, pb, 90 graus, dn 100 mm, para esgoto predial	Material	un	2,0000000	7,90	15,80		
Insumo	00000013/ SINAPI	ORSE	Estopa	Material	kg	0,0500000	16,94	0,84		
Detalhamento de Cálculo ORSE										
Item	Código	Banco	Descrição	Tipo	Und	Quant.	Valor Unit	Total		
Insumo	138	ORSE	Adesivo pvc em frasco de 850 gramas	Material	kg	0,0150000	72,41	1,08		
Insumo	00009836/ SINAPI	ORSE	Tubo pvc serie normal, dn 100 mm, para esgoto predial (nbr 5688)	Material	m	4,0000000	14,17	56,68		
Insumo	00002696/ SINAPI	ORSE	Encanador ou bombeiro hidraulico (horista)	Mão de Obra	h	0,4000000	19,02	7,60		
Insumo	10788	ORSE	Pá quadrada	Material	un	0,0000800	36,90	0,00		
Insumo	4728	ORSE	Talhadeira chata 10"	Material	un	0,0001200	18,58	0,00		
Insumo	10517	ORSE	Exames admissionais/demissionais (checkup)	Serviços	cj	0,0003200	300,00	0,09		
Insumo	00012893/ SINAPI	ORSE	Bota de seguranca com biqueira de aço e colarinho acolchoado	Material	par	0,0006400	73,93	0,04		
Insumo	10761	ORSE	Refeição - café da manhã (café com leite e dois pães com manteiga)	Serviços	un	0,0814400	5,00	0,40		
Insumo	00002711/ SINAPI	ORSE	Carrinho de mao, em aço, com capacidade de *45 a 65* l / *100* kg, pneu com camara	Material	un	0,0000800	187,68	0,01		
Insumo	10596	ORSE	Protetor auricular	Material	un	0,0036000	4,85	0,01		
Insumo	941	ORSE	Fardamento com mangas curta	Material	un	0,0012000	194,68	0,23		
Insumo	00012892/ SINAPI	ORSE	Luva raspa de couro, cano curto (punho *7* cm)	Material	par	0,0018400	10,87	0,02		
Insumo	158	ORSE	Almoço (Participação do empregador)	Material	un	0,0814400	14,00	1,14		
Insumo	10492	ORSE	Cesta Básica	Material	un	0,0036000	205,00	0,73		
Insumo	10599	ORSE	Protetor solar fps 30 com 120ml	Material	un	0,0014400	18,00	0,02		
Insumo	10362	ORSE	Seguro de vida e acidente em grupo	Serviços	un	0,0036000	12,54	0,04		
Insumo	2378	ORSE	Vale transporte	Material	un	0,0638000	4,50	0,28		
Insumo	1651	ORSE	Óculos branco proteção	Material	pr	0,0006400	7,00	0,00		
Insumo	00012895/ SINAPI	ORSE	Capacete de seguranca aba frontal com suspensao de polietileno, sem jugular (classe b)	Material	un	0,0004800	13,50	0,00		
Insumo	4729	ORSE	Marreta 1 kg com cabo	Material	un	0,0000400	37,80	0,00		
Insumo	00012894/ SINAPI	ORSE	Capa para chuva em pvc com forro de poliester, com capuz (amarela ou azul)	Material	un	0,0001600	20,11	0,00		
Insumo	11256	ORSE	Tarracha para tubos PVC de 1 1/2"	Material	un	0,0001600	60,00	0,00		
Insumo	11254	ORSE	Tarracha para tubos PVC de 3/4"	Material	un	0,0002800	27,49	0,00		
Insumo	11255	ORSE	Tarracha para tubos PVC de 1"	Material	un	0,0002400	49,00	0,01		
Insumo	10592	ORSE	Lima chata 12"	Material	un	0,0000400	38,09	0,00		
Insumo	10593	ORSE	Praio simples 30cm	Material	un	0,0000400	19,57	0,00		
Insumo	11253	ORSE	Tarracha para tubos PVC de 1/2"	Material	un	0,0004400	29,00	0,01		
Insumo	11257	ORSE	Tarracha para tubos PVC de 1 1/4"	Material	un	0,0001600	32,30	0,00		
Insumo	00010908/ SINAPI	ORSE	Juncao de reducao invertida, pvc soldavel, 100 x 50 mm, serie normal para esgoto predial	Material	un	1,0000000	18,14	18,14		
Insumo	00006111/ SINAPI	ORSE	Servente de obras (horista)	Mão de Obra	h	0,4000000	14,58	5,83		
Insumo	00003520/ SINAPI	ORSE	Joelho pvc, soldavel, pb, 90 graus, dn 100 mm, para esgoto predial	Material	un	2,0000000	7,90	15,80		
Insumo	00000013/ SINAPI	ORSE	Estopa	Material	kg	0,0500000	16,94	0,84		
				MO sem LS =>	6,28	LS =>	7,15	MO com LS =>	13,43	
				Valor do BDI =>	24,52	Valor com BDI =>			133,52	
13.1.3	Código	Banco	Descrição	Tipo	Und	Quant.	Valor Unit	Total		
Composição	1678	ORSE	Ponto de esgoto com tubo de pvc rígido soldável de Ø 50 mm (pias de cozinha,máquinas de lavar, etc...)	Tubos e Conexões de PVC Rígido Soldável para Esgoto	un	1,0000000	119,54	119,54		
Item	Código	Banco	Descrição	Tipo	Und	Quant.	Valor Unit	Total		
Insumo		ORSE	Encanador ou bombeiro hidraulico (horista)	Mão de Obra	h	0,3000000	19,02	5,70		

 COMPOSIÇÕES ANALÍTICAS COM PREÇO UNITÁRIO REQUALIFICAÇÃO DE EDIFÍCIO PARA IMPLANTAÇÃO DA COZINHA COMUNITÁRIA MUNICIPAL DE CAMOCIM DE SÃO FÉLIX-PE				BANCOS SINAPI - 08/2025 - Pernambuco SBC - 08/2025 - Pernambuco ORSE - 07/2025 - Sergipe SEINFRA - 028 - Ceará			B.D.I. 22,50%	ENCARGOS SOCIAIS Não Desonerado: Horista: 113,84% Mensalista: 70,11%	
COMPOSIÇÕES ANALÍTICAS COM PREÇO UNITÁRIO									
Insumo	00000013/ SINAPI	ORSE	Estopa	Material	kg	0,0500000	16,94	0,84	
Insumo	2036	ORSE	Solucao limpadora pvc	Material	l	0,0230000	69,74	1,60	
Composição	10554	ORSE	Encargos Complementares - Encanador	Provisórios	h	0,3000000	3,80	1,14	
Composição	10549	ORSE	Encargos Complementares - Servente	Provisórios	h	0,3000000	3,87	1,16	
Insumo	138	ORSE	Adesivo pvc em frasco de 850 gramas	Material	kg	0,0150000	72,41	1,08	
Insumo	1703	ORSE	Pasta lubrificante p/ pvc je	Material	kg	0,0600000	63,50	3,81	
Insumo		ORSE	Lixa em folha para parede ou madeira, numero 120, cor vermelha	Material	un	0,2000000	0,97	0,19	
Insumo	00007097/ SINAPI	ORSE	Te sanitario, pvc, dn 50 x 50 mm, serie normal, para esgoto predial	Material	un	1,0000000	7,14	7,14	
Insumo	00009838/ SINAPI	ORSE	Tubo pvc serie normal, dn 50 mm, para esgoto predial (nbr 5688)	Material	m	8,0000000	10,22	81,76	
Insumo	00003518/ SINAPI	ORSE	Joelho pvc, soldavel, pb, 45 graus, dn 50 mm, para esgoto predial	Material	un	3,0000000	3,60	10,80	
Insumo	00006111/ SINAPI	ORSE	Servente de obras (horista)	Mão de Obra	h	0,3000000	14,58	4,37	
Detalhamento de Cálculo ORSE									
Item	Código	Banco	Descrição	Tipo	Und	Quant.	Valor Unit	Total	
Insumo	00002696/ SINAPI	ORSE	Encanador ou bombeiro hidraulico (horista)	Mão de Obra	h	0,3000000	19,02	5,70	
Insumo	00000013/ SINAPI	ORSE	Estopa	Material	kg	0,0500000	16,94	0,84	
Insumo	2036	ORSE	Solucao limpadora pvc	Material	l	0,0230000	69,74	1,60	
Insumo	10362	ORSE	Seguro de vida e acidente em grupo	Serviços	un	0,0027000	12,54	0,03	
Insumo	11256	ORSE	Tarracha para tubos PVC de 1 1/2"	Material	un	0,0001200	60,00	0,00	
Insumo	11254	ORSE	Tarracha para tubos PVC de 3/4"	Material	un	0,0002100	27,49	0,00	
Insumo	1651	ORSE	Óculos branco proteção	Material	pr	0,0004800	7,00	0,00	
Insumo	11255	ORSE	Tarracha para tubos PVC de 1"	Material	un	0,0001800	49,00	0,00	
Insumo	2378	ORSE	Vale transporte	Material	un	0,0478500	4,50	0,21	
Insumo	00012894/ SINAPI	ORSE	Capa para chuva em pvc com forro de poliester, com capuz (amarela ou azul)	Material	un	0,0001200	20,11	0,00	
Insumo	00012892/ SINAPI	ORSE	Luva raspa de couro, cano curto (punho *7* cm)	Material	par	0,0013800	10,87	0,01	
Insumo	10592	ORSE	Lima chata 12"	Material	un	0,0000300	38,09	0,00	
Insumo	10761	ORSE	Refeição - café da manhã (café com leite e dois pães com manteiga)	Serviços	un	0,0610800	5,00	0,30	
Insumo	00012895/ SINAPI	ORSE	Capacete de seguranca aba frontal com suspensao de polietileno, sem jugular (classe b)	Material	un	0,0003600	13,50	0,00	
Insumo	10599	ORSE	Protetor solar fps 30 com 120ml	Material	un	0,0010800	18,00	0,01	
Insumo	941	ORSE	Fardamento com mangas curta	Material	un	0,0009000	194,68	0,17	
Insumo	00012893/ SINAPI	ORSE	Bota de seguranca com biqueira de aco e colarinho acolchoado	Material	par	0,0004800	73,93	0,03	
Insumo	10492	ORSE	Cesta Básica	Material	un	0,0027000	205,00	0,55	
Insumo	158	ORSE	Almoço (Participação do empregador)	Material	un	0,0610800	14,00	0,85	
Insumo	10596	ORSE	Protetor auricular	Material	un	0,0027000	4,85	0,01	
Insumo	10593	ORSE	Praio simples 30cm	Material	un	0,0000300	19,57	0,00	
Insumo	11253	ORSE	Tarracha para tubos PVC de 1/2"	Material	un	0,0003300	29,00	0,00	
Insumo	10517	ORSE	Exames admissionais/demissionais (checkup)	Serviços	cj	0,0002400	300,00	0,07	
Insumo	11257	ORSE	Tarracha para tubos PVC de 1 1/4"	Material	un	0,0001200	32,30	0,00	
Insumo	10788	ORSE	Pá quadrada	Material	un	0,0000600	36,90	0,00	
Insumo	4728	ORSE	Talhadeira chata 10"	Material	un	0,0000900	18,58	0,00	
Insumo	00002711/ SINAPI	ORSE	Carrinho de mao, em aco, com capacidade de *45 a 65* l / *100* kg, pneu com camara	Material	un	0,0000600	187,68	0,01	
Insumo	4729	ORSE	Marreta 1 kg com cabo	Material	un	0,0000300	37,80	0,00	
Insumo	138	ORSE	Adesivo pvc em frasco de 850 gramas	Material	kg	0,0150000	72,41	1,08	
Insumo	1703	ORSE	Pasta lubrificante p/ pvc je	Material	kg	0,0600000	63,50	3,81	
Insumo	00003767/ SINAPI	ORSE	Lixa em folha para parede ou madeira, numero 120, cor vermelha	Material	un	0,2000000	0,97	0,19	
Insumo	00007097/ SINAPI	ORSE	Te sanitario, pvc, dn 50 x 50 mm, serie normal, para esgoto predial	Material	un	1,0000000	7,14	7,14	
Insumo	00009838/ SINAPI	ORSE	Tubo pvc serie normal, dn 50 mm, para esgoto predial (nbr 5688)	Material	m	8,0000000	10,22	81,76	
Insumo	00003518/ SINAPI	ORSE	Joelho pvc, soldavel, pb, 45 graus, dn 50 mm, para esgoto predial	Material	un	3,0000000	3,60	10,80	
Insumo	00006111/ SINAPI	ORSE	Servente de obras (horista)	Mão de Obra	h	0,3000000	14,58	4,37	
				MO sem LS =>	4,70	LS =>	5,37	MO com LS =>	10,07
				Valor do BDI =>	26,89			Valor com BDI =>	146,43
13.1.4	Código	Banco	Descrição	Tipo	Und	Quant.	Valor Unit	Total	
Composição	1679	ORSE	Ponto de esgoto com tubo de pvc rígido soldável de Ø 40 mm (lavatórios, mictórios, ralos sifonados, etc...)	Tubos e Conexões de PVC Rígido Soldável para Esgoto	un	1,0000000	77,17	77,17	
Item	Código	Banco	Descrição	Tipo	Und	Quant.	Valor Unit	Total	
Insumo	00003517/ SINAPI	ORSE	Joelho pvc, soldavel, bb, 90 graus, sem anel, dn 40 mm, para esgoto predial secundario	Material	un	3,0000000	2,01	6,03	
Composição	10554	ORSE	Encargos Complementares - Encanador	Provisórios	h	0,6500000	3,80	2,47	
Composição	10549	ORSE	Encargos Complementares - Servente	Provisórios	h	0,6500000	3,87	2,51	
Insumo	00003516/ SINAPI	ORSE	Joelho pvc, soldavel, bb, 45 graus, dn 40 mm, para esgoto predial	Material	un	3,0000000	2,22	6,66	
Insumo	1703	ORSE	Pasta lubrificante p/ pvc je	Material	kg	0,0900000	63,50	5,71	

	COMPOSIÇÕES ANALÍTICAS COM PREÇO UNITÁRIO		BANCOS	B.D.I.	ENCARGOS SOCIAIS
	REQUALIFICAÇÃO DE EDIFÍCIO PARA IMPLANTAÇÃO DA COZINHA		SINAPI - 08/2025 - Pernambuco	22,50%	Não Desonerado:
	COMUNITÁRIA MUNICIPAL DE CAMOCIM DE SÃO FÉLIX-PE		SBC - 08/2025 - Pernambuco		Horista: 113,84%
			ORSE - 07/2025 - Sergipe		Mensalista: 70,11%
			SEINFRA - 028 - Ceará		

Insumo	00002696/ SINAPI	ORSE	Encanador ou bombeiro hidraulico (horista)	Mão de Obra	h	0,6500000	19,02	12,36
Insumo	00003767/ SINAPI	ORSE	Lixa em folha para parede ou madeira, numero 120, cor vermelha	Material	un	0,2000000	0,97	0,19
Insumo	00006111/ SINAPI	ORSE	Servente de obras (horista)	Mão de Obra	h	0,6500000	14,58	9,47
Insumo	138	ORSE	Adesivo pvc em frasco de 850 gramas	Material	kg	0,0390000	72,41	2,82
Insumo	2036	ORSE	Solucao limpadora pvc	Material	l	0,0600000	69,74	4,18
Insumo	00009835/ SINAPI	ORSE	Tubo pvc serie normal, dn 40 mm, para esgoto predial (nbr 5688)	Material	m	4,0000000	6,19	24,76

Detalhamento de Cálculo ORSE									
Item	Código	Banco	Descrição	Tipo	Und	Quant.	Valor Unit	Total	
Insumo	00003517/ SINAPI	ORSE	Joelho pvc, soldavel, bb, 90 graus, sem anel, dn 40 mm, para esgoto predial secundario	Material	un	3,0000000	2,01	6,03	
Insumo	10362	ORSE	Seguro de vida e acidente em grupo	Serviços	un	0,0058500	12,54	0,07	
Insumo	11256	ORSE	Tarracha para tubos PVC de 1 1/2"	Material	un	0,0002600	60,00	0,01	
Insumo	11254	ORSE	Tarracha para tubos PVC de 3/4"	Material	un	0,0004550	27,49	0,01	
Insumo	1651	ORSE	Óculos branco proteção	Material	pr	0,0010400	7,00	0,00	
Insumo	11255	ORSE	Tarracha para tubos PVC de 1"	Material	un	0,0003900	49,00	0,01	
Insumo	2378	ORSE	Vale transporte	Material	un	0,1036750	4,50	0,46	
Insumo	00012894/ SINAPI	ORSE	Capa para chuva em pvc com forro de poliester, com capuz (amarela ou azul)	Material	un	0,0002600	20,11	0,00	
Insumo	00012892/ SINAPI	ORSE	Luva raspa de couro, cano curto (punho *7* cm)	Material	par	0,0029900	10,87	0,03	
Insumo	10592	ORSE	Lima chata 12"	Material	un	0,0000650	38,09	0,00	
Insumo	10761	ORSE	Refeição - café da manhã (café com leite e dois pães com manteiga)	Serviços	un	0,1323400	5,00	0,66	
Insumo	00012895/ SINAPI	ORSE	Capacete de segurancia aba frontal com suspensao de polietileno, sem jugular (classe b)	Material	un	0,0007800	13,50	0,01	
Insumo	10599	ORSE	Protetor solar fps 30 com 120ml	Material	un	0,0023400	18,00	0,04	
Insumo	941	ORSE	Fardamento com mangas curta	Material	un	0,0019500	194,68	0,37	
Insumo	00012893/ SINAPI	ORSE	Bota de segurancia com biqueira de aco e colarinho acolchoado	Material	par	0,0010400	73,93	0,07	
Insumo	10492	ORSE	Cesta Básica	Material	un	0,0058500	205,00	1,19	
Insumo	158	ORSE	Almoço (Participação do empregador)	Material	un	0,1323400	14,00	1,85	
Insumo	10596	ORSE	Protetor auricular	Material	un	0,0058500	4,85	0,02	
Insumo	10593	ORSE	Praio simples 30cm	Material	un	0,0000650	19,57	0,00	
Insumo	11253	ORSE	Tarracha para tubos PVC de 1/2"	Material	un	0,0007150	29,00	0,02	
Insumo	10517	ORSE	Exames admissionais/demissionais (checkup)	Serviços	cj	0,0005200	300,00	0,15	
Insumo	11257	ORSE	Tarracha para tubos PVC de 1 1/4"	Material	un	0,0002600	32,30	0,00	
Insumo	10788	ORSE	Pá quadrada	Material	un	0,0001300	36,90	0,00	
Insumo	4728	ORSE	Talhadeira chata 10"	Material	un	0,0001950	18,58	0,00	
Insumo	00002711/ SINAPI	ORSE	Carrinho de mao, em aco, com capacidade de *45 a 65* l / *100* kg, pneu com camara	Material	un	0,0001300	187,68	0,02	
Insumo	4729	ORSE	Marreta 1 kg com cabo	Material	un	0,0000650	37,80	0,00	
Insumo	00003516/ SINAPI	ORSE	Joelho pvc, soldavel, bb, 45 graus, dn 40 mm, para esgoto predial	Material	un	3,0000000	2,22	6,66	
Insumo	1703	ORSE	Pasta lubrificante p/ pvc je	Material	kg	0,0900000	63,50	5,71	
Insumo	00002696/ SINAPI	ORSE	Encanador ou bombeiro hidraulico (horista)	Mão de Obra	h	0,6500000	19,02	12,36	
Insumo	00003767/ SINAPI	ORSE	Lixa em folha para parede ou madeira, numero 120, cor vermelha	Material	un	0,2000000	0,97	0,19	
Insumo	00006111/ SINAPI	ORSE	Servente de obras (horista)	Mão de Obra	h	0,6500000	14,58	9,47	
Insumo	138	ORSE	Adesivo pvc em frasco de 850 gramas	Material	kg	0,0390000	72,41	2,82	
Insumo	2036	ORSE	Solucao limpadora pvc	Material	l	0,0600000	69,74	4,18	
Insumo	00009835/ SINAPI	ORSE	Tubo pvc serie normal, dn 40 mm, para esgoto predial (nbr 5688)	Material	m	4,0000000	6,19	24,76	
MO sem LS =>					10,20	LS =>	11,63	MO com LS =>	21,83
Valor do BDI =>					17,36			Valor com BDI =>	94,53

13.1.5	Código	Banco	Descrição	Tipo	Und	Quant.	Valor Unit	Total	
Composição	89709	SINAPI	RALO SIFONADO, PVC, DN 100 X 40 MM, JUNTA SOLDÁVEL, FORNECIDO E INSTALADO EM RAMAL DE DESCARGA OU EM RAMAL DE ESGOTO SANITÁRIO. AF_08/2022	INHI - INSTALAÇÕES HIDROS SANITÁRIAS	UN	1,0000000	19,90	19,90	
Composição Auxiliar	88267	SINAPI	ENCANADOR OU BOMBEIRO HIDRÁULICO COM ENCARGOS COMPLEMENTARES	SEDI - SERVIÇOS DIVERSOS	H	0,1652000	29,13	4,81	
Composição Auxiliar	88248	SINAPI	AUXILIAR DE ENCANADOR OU BOMBEIRO HIDRÁULICO COM ENCARGOS COMPLEMENTARES	SEDI - SERVIÇOS DIVERSOS	H	0,1652000	24,51	4,04	
Insumo	00038383	SINAPI	LIXA D'AGUA EM FOLHA, COR PRETA, GRAO 100	Material	UN	0,0360000	1,91	0,06	
Insumo	00020083	SINAPI	SOLUCAO PREPARADORA / LIMPADORA PARA PVC, FRASCO COM 1000 CM3	Material	UN	0,0075000	74,09	0,55	
Insumo	00000122	SINAPI	ADESIVO PLASTICO PARA PVC, FRASCO COM *850* GR	Material	UN	0,0049000	65,40	0,32	
Insumo	00011741	SINAPI	RALO SIFONADO CILINDRICO, PVC, 100 X 40 MM, COM GRELHA REDONDA BRANCA	Material	UN	1,0000000	10,12	10,12	
MO sem LS =>					3,17	LS =>	3,61	MO com LS =>	6,78
Valor do BDI =>					4,47			Valor com BDI =>	24,37

13.1.6	Código	Banco	Descrição	Tipo	Und	Quant.	Valor Unit	Total
Composição	89987	SINAPI	REGISTRO DE GAVETA BRUTO, LATÃO, ROSCÁVEL, 3/4", COM ACABAMENTO E CANOPLA CROMADOS - FORNECIMENTO E INSTALAÇÃO. AF_08/2021	INHI - INSTALAÇÕES HIDROS SANITÁRIAS	UN	1,0000000	106,84	106,84
Composição Auxiliar	88248	SINAPI	AUXILIAR DE ENCANADOR OU BOMBEIRO HIDRÁULICO COM ENCARGOS COMPLEMENTARES	SEDI - SERVIÇOS DIVERSOS	H	0,2212000	24,51	5,42

			COMPOSIÇÕES ANALÍTICAS COM PREÇO UNITÁRIO REQUALIFICAÇÃO DE EDIFÍCIO PARA IMPLANTAÇÃO DA COZINHA COMUNITÁRIA MUNICIPAL DE CAMOCIM DE SÃO FÉLIX-PE			BANCOS SINAPI - 08/2025 - Pernambuco SBC - 08/2025 - Pernambuco ORSE - 07/2025 - Sergipe SEINFRA - 028 - Ceará			B.D.I. 22,50%		ENCARGOS SOCIAIS Não Desonerado: Horista: 113,84% Mensalista: 70,11%		
COMPOSIÇÕES ANALÍTICAS COM PREÇO UNITÁRIO													
Composição Auxiliar	88267	SINAPI	ENCANADOR OU BOMBEIRO HIDRÁULICO COM ENCARGOS COMPLEMENTARES	SEDI - SERVIÇOS DIVERSOS	H	0,2212000	29,13	6,44					
Insumo	00003148	SINAPI	FITA VEDA ROSCA, EM PTFE, ROLO DE 18 MM X 50 M (L X C)	Material	UN	0,0106000	12,72	0,13					
Insumo	00006005	SINAPI	REGISTRO GAVETA COM ACABAMENTO E CANOPLA CROMADOS, SIMPLES, BITOLA 3/4"	Material	UN	1,0000000	94,85	94,85					
				MO sem LS =>	4,24	LS =>	4,84	MO com LS =>	9,08				
				Valor do BDI =>	24,03	Valor com BDI =>			130,87				
13.1.7	Código	Banco	Descrição	Tipo	Und	Quant.	Valor Unit	Total					
Composição	89985	SINAPI	REGISTRO DE PRESSÃO BRUTO, LATÃO, ROSCÁVEL, 3/4", COM ACABAMENTO E CANOPLA CROMADOS - FORNECIMENTO E INSTALAÇÃO. AF_08/2021	INHI - INSTALAÇÕES HIDROS SANITÁRIAS	UN	1,0000000	101,45	101,45					
Composição Auxiliar	88267	SINAPI	ENCANADOR OU BOMBEIRO HIDRÁULICO COM ENCARGOS COMPLEMENTARES	SEDI - SERVIÇOS DIVERSOS	H	0,2212000	29,13	6,44					
Composição Auxiliar	88248	SINAPI	AUXILIAR DE ENCANADOR OU BOMBEIRO HIDRÁULICO COM ENCARGOS COMPLEMENTARES	SEDI - SERVIÇOS DIVERSOS	H	0,2212000	24,51	5,42					
Insumo	00006024	SINAPI	REGISTRO PRESSAO COM ACABAMENTO E CANOPLA CROMADA, SIMPLES, BITOLA 3/4"	Material	UN	1,0000000	89,46	89,46					
Insumo	00003148	SINAPI	FITA VEDA ROSCA, EM PTFE, ROLO DE 18 MM X 50 M (L X C)	Material	UN	0,0106000	12,72	0,13					
				MO sem LS =>	4,24	LS =>	4,84	MO com LS =>	9,08				
				Valor do BDI =>	22,82	Valor com BDI =>			124,27				
13.2.1	Código	Banco	Descrição	Tipo	Und	Quant.	Valor Unit	Total					
Composição	86931	SINAPI	VASO SANITÁRIO SIFONADO COM CAIXA ACOPLADA LOUÇA BRANCA, INCLUSO ENGATE FLEXÍVEL EM PLÁSTICO BRANCO, 1/2 X 40CM - FORNECIMENTO E INSTALAÇÃO. AF_01/2020	INHI - INSTALAÇÕES HIDROS SANITÁRIAS	UN	1,0000000	517,90	517,90					
Composição Auxiliar	86888	SINAPI	VASO SANITÁRIO SIFONADO COM CAIXA ACOPLADA LOUÇA BRANCA - FORNECIMENTO E INSTALAÇÃO. AF_01/2020	INHI - INSTALAÇÕES HIDROS SANITÁRIAS	UN	1,0000000	506,33	506,33					
Composição Auxiliar	86885	SINAPI	ENGATE FLEXÍVEL EM PLÁSTICO BRANCO, 1/2" X 40CM - FORNECIMENTO E INSTALAÇÃO. AF_01/2020	INHI - INSTALAÇÕES HIDROS SANITÁRIAS	UN	1,0000000	11,57	11,57					
				MO sem LS =>	13,86	LS =>	15,79	MO com LS =>	29,65				
				Valor do BDI =>	116,52	Valor com BDI =>			634,42				
13.2.2	Código	Banco	Descrição	Tipo	Und	Quant.	Valor Unit	Total					
Composição	100849	SINAPI	ASSENTO SANITÁRIO CONVENCIONAL - FORNECIMENTO E INSTALACAO. AF_01/2020	INHI - INSTALAÇÕES HIDROS SANITÁRIAS	UN	1,0000000	33,58	33,58					
Composição Auxiliar	88316	SINAPI	SERVEANTE COM ENCARGOS COMPLEMENTARES	SEDI - SERVIÇOS DIVERSOS	H	0,0484000	24,08	1,16					
Composição Auxiliar	88267	SINAPI	ENCANADOR OU BOMBEIRO HIDRÁULICO COM ENCARGOS COMPLEMENTARES	SEDI - SERVIÇOS DIVERSOS	H	0,1536000	29,13	4,47					
Insumo	00000377	SINAPI	ASSENTO SANITARIO DE PLASTICO, TIPO CONVENCIONAL	Material	UN	1,0000000	27,95	27,95					
				MO sem LS =>	2,02	LS =>	2,31	MO com LS =>	4,33				
				Valor do BDI =>	7,55	Valor com BDI =>			41,13				
13.2.3	Código	Banco	Descrição	Tipo	Und	Quant.	Valor Unit	Total					
Composição	86941	SINAPI	LAVATÓRIO LOUÇA BRANCA COM COLUNA, 45 X 55CM OU EQUIVALENTE, PADRÃO MÉDIO, INCLUSO SIFÃO TIPO GARRAFA, VÁLVULA E ENGATE FLEXÍVEL DE 40CM EM METAL CROMADO, COM TORNEIRA CROMADA DE MESA, PADRÃO MÉDIO - FORNECIMENTO E INSTALAÇÃO. AF_01/2020	INHI - INSTALAÇÕES HIDROS SANITÁRIAS	UN	1,0000000	985,23	985,23					
Composição Auxiliar	86877	SINAPI	VÁLVULA EM METAL CROMADO 1.1/2" X 1.1/2" PARA TANQUE OU LAVATÓRIO, COM OU SEM LADRÃO - FORNECIMENTO E INSTALAÇÃO. AF_01/2020	INHI - INSTALAÇÕES HIDROS SANITÁRIAS	UN	1,0000000	84,39	84,39					
Composição Auxiliar	86915	SINAPI	TORNEIRA CROMADA DE MESA, 1/2" OU 3/4", PARA LAVATÓRIO, PADRÃO MÉDIO - FORNECIMENTO E INSTALAÇÃO. AF_01/2020	INHI - INSTALAÇÕES HIDROS SANITÁRIAS	UN	1,0000000	167,58	167,58					
Composição Auxiliar	86881	SINAPI	SIFÃO DO TIPO GARRAFA EM METAL CROMADO 1 X 1.1/2" - FORNECIMENTO E INSTALAÇÃO. AF_01/2020	INHI - INSTALAÇÕES HIDROS SANITÁRIAS	UN	1,0000000	257,63	257,63					
Composição Auxiliar	86887	SINAPI	ENGATE FLEXÍVEL EM INOX, 1/2 X 40CM - FORNECIMENTO E INSTALAÇÃO. AF_01/2020	INHI - INSTALAÇÕES HIDROS SANITÁRIAS	UN	1,0000000	67,78	67,78					
Composição Auxiliar	86903	SINAPI	LAVATÓRIO LOUÇA BRANCA COM COLUNA, 45 X 55CM OU EQUIVALENTE, PADRÃO MÉDIO - FORNECIMENTO E INSTALAÇÃO. AF_01/2020	INHI - INSTALAÇÕES HIDROS SANITÁRIAS	UN	1,0000000	407,85	407,85					
				MO sem LS =>	30,10	LS =>	34,28	MO com LS =>	64,38				
				Valor do BDI =>	221,67	Valor com BDI =>			1.206,90				
13.2.4	Código	Banco	Descrição	Tipo	Und	Quant.	Valor Unit	Total					
Composição	100852	SINAPI	CUBA DE EMBUTIR RETANGULAR DE AÇO INOXIDÁVEL, 56 X 33 X 12 CM - FORNECIMENTO E INSTALAÇÃO. AF_01/2020	INHI - INSTALAÇÕES HIDROS SANITÁRIAS	UN	1,0000000	272,31	272,31					
Composição Auxiliar	88274	SINAPI	MARMORISTA/GRANITEIRO COM ENCARGOS COMPLEMENTARES	SEDI - SERVIÇOS DIVERSOS	H	0,4774000	29,71	14,18					
Composição Auxiliar	88316	SINAPI	SERVEANTE COM ENCARGOS COMPLEMENTARES	SEDI - SERVIÇOS DIVERSOS	H	0,1504000	24,08	3,62					
Insumo	00004823	SINAPI	MASSA PLASTICA PARA MARMORE/GRANITO	Material	KG	0,3460000	39,59	13,69					
Insumo	00001747	SINAPI	CUBA ACO INOX (AISI 304) DE EMBUTIR COM VALVULA DE 3 1/2", DE *56 X 33 X 12* CM	Material	UN	1,0000000	240,82	240,82					
				MO sem LS =>	6,29	LS =>	7,17	MO com LS =>	13,46				
				Valor do BDI =>	61,26	Valor com BDI =>			333,57				
13.2.5	Código	Banco	Descrição	Tipo	Und	Quant.	Valor Unit	Total					
Composição	10759	ORSE	Bancada em granito cinza andorinha, e=2cm	Conversão InfoWorca	m²	1,0000000	554,92	554,92					
Item	Código	Banco	Descrição	Tipo	Und	Quant.	Valor Unit	Total					
Insumo	3116	ORSE	Cantoneira alumínio anodizado natural, 1" x 1/8" - vara com 6m - 0,408	Material	m	0,6000000	14,89	8,93					
Insumo	00006111/ SINAPI	ORSE	Servente de obras (horista)	Mão de Obra	h	1,1400000	14,58	16,62					
Composição	10549	ORSE	Encargos Complementares - Servente	Provisórios	h	1,1400000	3,87	4,41					
Insumo	2585	ORSE	Tampo/bancada de granito cinza andorinha, e=2cm	Material	m²	1,0000000	510,10	510,10					
Insumo	00004750/ SINAPI	ORSE	Pedreiro (horista)	Mão de Obra	h	0,6500000	19,02	12,36					
Composição	10550	ORSE	Encargos Complementares - Pedreiro	Provisórios	h	0,6500000	3,74	2,43					
Detalhamento de Cálculo ORSE													
Item	Código	Banco	Descrição	Tipo	Und	Quant.	Valor Unit	Total					
Insumo	3116	ORSE	Cantoneira alumínio anodizado natural, 1" x 1/8" - vara com 6m - 0,408 kg/m	Material	m	0,6000000	14,89	8,93					
Insumo	00006111/ SINAPI	ORSE	Servente de obras (horista)	Mão de Obra	h	1,1400000	14,58	16,62					
Insumo	10788	ORSE	Pá quadrada	Material	un	0,0002280	36,90	0,00					

			COMPOSIÇÕES ANALÍTICAS COM PREÇO UNITÁRIO REQUALIFICAÇÃO DE EDIFÍCIO PARA IMPLANTAÇÃO DA COZINHA COMUNITÁRIA MUNICIPAL DE CAMOCIM DE SÃO FÉLIX-PE			BANCOS SINAPI - 08/2025 - Pernambuco SBC - 08/2025 - Pernambuco ORSE - 07/2025 - Sergipe SEINFRA - 028 - Ceará			B.D.I. 22,50%		ENCARGOS SOCIAIS Não Desonerado: Horista: 113,84% Mensalista: 70,11%		
COMPOSIÇÕES ANALÍTICAS COM PREÇO UNITÁRIO													
Insumo	4728	ORSE	Talhadeira chata 10"	Material	un	0,0003420	18,58	0,00					
Insumo	10517	ORSE	Exames admissionais/demissionais (checkup)	Serviços	cj	0,0007160	300,00	0,21					
Insumo	00012893/ SINAPI	ORSE	Bota de segurança com biqueira de aço e colarinho acolchoado	Material	par	0,0014320	73,93	0,10					
Insumo	10761	ORSE	Refeição - café da manhã (café com leite e dois pães com manteiga)	Serviços	un	0,1822220	5,00	0,91					
Insumo	00002711/ SINAPI	ORSE	Carrinho de mao, em aço, com capacidade de *45 a 65* l / *100* kg, pneu com camara	Material	un	0,0002280	187,68	0,04					
Insumo	10596	ORSE	Protetor auricular	Material	un	0,0080550	4,85	0,03					
Insumo	941	ORSE	Fardamento com mangas curta	Material	un	0,0026850	194,68	0,52					
Insumo	00012892/ SINAPI	ORSE	Luva raspa de couro, cano curto (punho *7* cm)	Material	par	0,0041170	10,87	0,04					
Insumo	158	ORSE	Almoço (Participação do empregador)	Material	un	0,1822220	14,00	2,55					
Insumo	10492	ORSE	Cesta Básica	Material	un	0,0080550	205,00	1,65					
Insumo	10599	ORSE	Protetor solar fps 30 com 120ml	Material	un	0,0032220	18,00	0,05					
Insumo	10362	ORSE	Seguro de vida e acidente em grupo	Serviços	un	0,0080550	12,54	0,10					
Insumo	2378	ORSE	Vale transporte	Material	un	0,1497840	4,50	0,67					
Insumo	1651	ORSE	Óculos branco proteção	Material	pr	0,0014320	7,00	0,01					
Insumo	00012895/ SINAPI	ORSE	Capacete de segurança aba frontal com suspensao de polietileno, sem jugular (classe b)	Material	un	0,0010740	13,50	0,01					
Insumo	4729	ORSE	Marreta 1 kg com cabo	Material	un	0,0001140	37,80	0,00					
Insumo	00012894/ SINAPI	ORSE	Capa para chuva em pvc com forro de poliester, com capuz (amarela ou azul)	Material	un	0,0003580	20,11	0,00					
Insumo	2585	ORSE	Tampo/bancada de granito cinza andorinha, e=2cm	Material	m²	1,0000000	510,10	510,10					
Insumo	00004750/ SINAPI	ORSE	Pedreiro (horista)	Mão de Obra	h	0,6500000	19,02	12,36					
Insumo	11264	ORSE	Marreta de 1/2 kg com cabo	Material	un	0,0001300	13,52	0,00					
Insumo	4174	ORSE	Desempenadeira de aço lisa, cabo madeira, ref:143, Atlas ou similar	Material	un	0,0003250	12,00	0,00					
Insumo	4722	ORSE	Colher de pedreiro	Material	un	0,0002600	18,80	0,00					
Insumo	10282	ORSE	Regua de alumínio c/ 2,00m (para pedreiro)	Material	un	0,0001300	44,00	0,00					
Insumo	10790	ORSE	Prumo de face	Material	un	0,0000650	25,95	0,00					
Insumo	11245	ORSE	Desempoladeira de madeira 12x22	Material	un	0,0004550	11,60	0,00					
Insumo	11247	ORSE	Serra mármore	Material	un	0,0000650	327,80	0,02					
Insumo	11246	ORSE	Escala métrica de bambú	Material	Un	0,0004550	10,22	0,00					
Insumo	11243	ORSE	Martelo sem unha	Material	un	0,0000650	28,00	0,00					
Insumo	10789	ORSE	Nível de bolha de madeira	Material	un	0,0001300	15,40	0,00					
Insumo	11265	ORSE	Martelo de borracha com cabo	Material	un	0,0002600	18,75	0,00					
					MO sem LS =>	13,55	LS =>	15,43	MO com LS =>		28,98		
					Valor do BDI =>	124,85			Valor com BDI =>		679,77		

13.2.6	Código	Banco	Descrição	Tipo	Und	Quant.	Valor Unit	Total
Composição	2097	ORSE	Pia de cozinha com bancada em aço inox, dim 1,00x0,60m, c/ 01 cuba, sifão cromado, válvula cromada e torneira cromada, concretada e assentada. Rev.03	Louças e Metais Sanitários	un	1,0000000	976,25	976,25
Item	Código	Banco	Descrição	Tipo	Und	Quant.	Valor Unit	Total
Composição	126	ORSE	Concreto simples fabricado na obra, fck=15 mpa, lançado e adensado	Concreto Simples	m³	0,0300000	592,46	17,77
Composição	10549	ORSE	Encargos Complementares - Servente	Provisórios	h	2,0000000	3,87	7,74
Insumo	00002696/ SINAPI	ORSE	Encanador ou bombeiro hidraulico (horista)	Mão de Obra	h	2,0000000	19,02	38,04
Insumo	00006111/ SINAPI	ORSE	Servente de obras (horista)	Mão de Obra	h	2,0000000	14,58	29,16
Insumo	00006157/ SINAPI	ORSE	Valvula em metal cromado para pia americana 3.1/2 x 1.1/2"	Material	un	1,0000000	71,72	71,72
Insumo	9964	ORSE	Perfil Alumínio, Tubo Retangular 50,80mm x 25,40mm x 1,20mm (0,484kg/m)	Material	m	1,2000000	20,61	24,73
Composição	141	ORSE	Aço CA - 60 Ø 4,2 a 9,5mm, inclusive corte, dobragem, montagem e	Armaduras Convencionais	kg	2,4000000	12,31	29,54
Composição	10550	ORSE	Encargos Complementares - Pedreiro	Provisórios	h	2,0000000	3,74	7,48
Insumo	2016	ORSE	Sifão para pia de cozinha ou tanque, DECA ref. 1680.C112, acabamento cromado 1 1/2 x 1 1/2 ou similar.	Material	un	1,0000000	337,49	337,49
Insumo	2087	ORSE	Pia de cozinha em aço inox 1,00x0,60m c/ 1 cuba, sem valvula (padrão comercial)	Material	un	1,0000000	179,90	179,90
Insumo	00004750/ SINAPI	ORSE	Pedreiro (horista)	Mão de Obra	h	2,0000000	19,02	38,04
Composição	10554	ORSE	Encargos Complementares - Encanador	Provisórios	h	2,0000000	3,80	7,60
Insumo	14004	ORSE	Torneira p/ pia cozinha d=1/2" (Linha Max, Deca, ref.1159-C34 ou similar)	Material	un	1,0000000	186,45	186,45
Detalhamento de Cálculo ORSE								
Item	Código	Banco	Descrição	Tipo	Und	Quant.	Valor Unit	Total
Insumo	00001379/ SINAPI	ORSE	Cimento portland composto cp ii-32	Material	kg	8,7900000	0,76	6,68
Insumo	00000367/ SINAPI	ORSE	Areia grossa - posto jazida/fornecedor (retirado na jazida, sem transporte)	Material	m³	0,0273900	101,30	2,77
Insumo	10788	ORSE	Pá quadrada	Material	un	0,0004793	36,90	0,01
Insumo	4728	ORSE	Talhadeira chata 10"	Material	un	0,0007190	18,58	0,01
Insumo	10517	ORSE	Exames admissionais/demissionais (checkup)	Serviços	cj	0,0026366	300,00	0,79
Insumo	00012893/ SINAPI	ORSE	Bota de segurança com biqueira de aço e colarinho acolchoado	Material	par	0,0052722	73,93	0,38
Insumo	10761	ORSE	Refeição - café da manhã (café com leite e dois pães com manteiga)	Serviços	un	0,6710249	5,00	3,35
Insumo	00002711/ SINAPI	ORSE	Carrinho de mao, em aço, com capacidade de *45 a 65* l / *100* kg, pneu com camara	Material	un	0,0004793	187,68	0,08
Insumo	10596	ORSE	Protetor auricular	Material	un	0,0296622	4,85	0,14
Insumo	941	ORSE	Fardamento com mangas curta	Material	un	0,0098874	194,68	1,92
Insumo	00012892/ SINAPI	ORSE	Luva raspa de couro, cano curto (punho *7* cm)	Material	par	0,0151607	10,87	0,16
Insumo	158	ORSE	Almoço (Participação do empregador)	Material	un	0,6710249	14,00	9,39

 COMPOSIÇÕES ANALÍTICAS COM PREÇO UNITÁRIO REQUALIFICAÇÃO DE EDIFÍCIO PARA IMPLANTAÇÃO DA COZINHA COMUNITÁRIA MUNICIPAL DE CAMOCIM DE SÃO FÉLIX-PE				BANCOS SINAPI - 08/2025 - Pernambuco SBC - 08/2025 - Pernambuco ORSE - 07/2025 - Sergipe SEINFRA - 028 - Ceará			B.D.I. 22,50%	ENCARGOS SOCIAIS Não Desonerado: Horista: 113,84% Mensalista: 70,11%	
COMPOSIÇÕES ANALÍTICAS COM PREÇO UNITÁRIO									
Insumo	10492	ORSE	Cesta Básica	Material	un	0,0296622	205,00	6,08	
Insumo	10599	ORSE	Protetor solar fps 30 com 120ml	Material	un	0,0118649	18,00	0,21	
Insumo	10362	ORSE	Seguro de vida e acidente em grupo	Serviços	un	0,0296622	12,54	0,37	
Insumo	2378	ORSE	Vale transporte	Material	un	0,4998731	4,50	2,24	
Insumo	1651	ORSE	Óculos branco proteção	Material	pr	0,0052722	7,00	0,03	
Insumo	00012895/ SINAPI	ORSE	Capacete de segurança aba frontal com suspensao de polietileno, sem jugular (classe b)	Material	un	0,0039550	13,50	0,05	
Insumo	4729	ORSE	Marreta 1 kg com cabo	Material	un	0,0002397	37,80	0,00	
Insumo	00012894/ SINAPI	ORSE	Capa para chuva em pvc com forro de poliester, com capuz (amarela ou azul)	Material	un	0,0013183	20,11	0,02	
Insumo		ORSE	Servente de obras (horista)	Mão de Obra	h	2,3966000	14,58	34,94	
Insumo	00004718/ SINAPI	ORSE	Pedra britada n. 2 (19 a 38 mm) posto pedraira/fornecedor, sem frete	Material	m³	0,0188100	138,48	2,60	
Insumo	00004721/ SINAPI	ORSE	Pedra britada n. 1 (9,5 a 19 mm) posto pedraira/fornecedor, sem frete	Material	m³	0,0062700	137,75	0,86	
Insumo	10586	ORSE	Torquesa	Material	un	0,0000347	39,00	0,00	
Insumo	10585	ORSE	Arco de serra	Material	un	0,0000347	20,90	0,00	
Insumo	11248	ORSE	Furadeira e Parafusadeira eletrica Bosch ou Similar profissional	Equipamento	un	0,0000011	246,00	0,00	
Insumo	10577	ORSE	Serrote 40cm	Material	un	0,0000011	36,00	0,00	
Insumo	11244	ORSE	Martelo com unha	Material	un	0,0000022	48,95	0,00	
Insumo	10579	ORSE	Chave de fenda chata 30 cm	Material	un	0,0000022	26,89	0,00	
Insumo	11249	ORSE	Serra circular eletrica portatil	Equipamento	un	0,0000011	979,65	0,00	
Insumo	10578	ORSE	Formão grande	Material	un	0,0000022	15,15	0,00	
Insumo	11264	ORSE	Marreta de 1/2 kg com cabo	Material	un	0,0004022	13,52	0,00	
Insumo	4174	ORSE	Desempenadeira de aço lisa, cabo madeira, ref:143, Atlas ou similar	Material	un	0,0010054	12,00	0,01	
Insumo	4722	ORSE	Colher de pedreiro	Material	un	0,0008043	18,80	0,01	
Insumo	10282	ORSE	Regua de alumínio c/ 2,00m (para pedreiro)	Material	un	0,0004022	44,00	0,01	
Insumo	10790	ORSE	Prumo de face	Material	un	0,0002011	25,95	0,00	
Insumo	11245	ORSE	Desempoladeira de madeira 12x22	Material	un	0,0014076	11,60	0,01	
Insumo	11247	ORSE	Serra mármore	Material	un	0,0002011	327,80	0,06	
Insumo	11246	ORSE	Escala métrica de bambú	Material	Un	0,0014076	10,22	0,01	
Insumo	11243	ORSE	Martelo sem unha	Material	un	0,0002011	28,00	0,00	
Insumo	10789	ORSE	Nível de bolha de madeira	Material	un	0,0004022	15,40	0,00	
Insumo	11265	ORSE	Martelo de borracha com cabo	Material	un	0,0008043	18,75	0,01	
Insumo	00001213/ SINAPI	ORSE	Carpinteiro de formas para concreto (horista)	Mão de Obra	h	0,0108000	19,02	0,20	
Insumo	00004750/ SINAPI	ORSE	Pedreiro (horista)	Mão de Obra	h	2,0108000	19,02	38,24	
Insumo	00000378/ SINAPI	ORSE	Armador (horista)	Mão de Obra	h	0,1734000	19,02	3,29	
Insumo		ORSE	Encanador ou bombeiro hidraulico (horista)	Mão de Obra	h	2,0000000	19,02	38,04	
Insumo	00006157/ SINAPI	ORSE	Valvula em metal cromado para pia americana 3.1/2 x 1.1/2"	Material	un	1,0000000	71,72	71,72	
Insumo	9964	ORSE	Perfil Alumínio, Tubo Retangular 50,80mm x 25,40mm x 1,20mm (0,484kg/m)	Material	m	1,2000000	20,61	24,73	
Insumo	00039315/ ORSE	ORSE	Espacador / distanciador tipo garra dupla, em plastico, cobertura *20* mm, para ferragens de lajes e fundo de vigas	Material	un	0,9600000	0,36	0,34	
Insumo	00039017/ 82	ORSE	Espacador / distanciador circular com entrada lateral, em plastico, para vergalhao *4,2 a 12,5* mm, cobertura 20 mm	Material	un	0,9600000	0,22	0,21	
Insumo		ORSE	Aço ca-60 4,2 a 9,5 mm	Material	kg	2,4000000	8,65	20,76	
Insumo	00043132/ SINAPI	ORSE	Arame recozido 16 bwg, d = 1,65 mm (0,016 kg/m) ou 18 bwg, d = 1,25 mm (0,01 kg/m)	Material	kg	0,0480000	30,99	1,48	
Insumo	2016	ORSE	Sifão para pia de cozinha ou tanque, DECA ref. 1680.C112, acabamento cromado 1 1/2 x 1 1/2 ou similar.	Material	un	1,0000000	337,49	337,49	
Insumo	2087	ORSE	Pia de cozinha em aço inox 1,00x0,60m c/ 1 cuba, sem valvula (padrão comercial)	Material	un	1,0000000	179,90	179,90	
Insumo	11256	ORSE	Tarracha para tubos PVC de 1 1/2"	Material	un	0,0008000	60,00	0,04	
Insumo	11254	ORSE	Tarracha para tubos PVC de 3/4"	Material	un	0,0014000	27,49	0,03	
Insumo	11255	ORSE	Tarracha para tubos PVC de 1"	Material	un	0,0012000	49,00	0,05	
Insumo	10592	ORSE	Lima chata 12"	Material	un	0,0002000	38,09	0,00	
Insumo	10593	ORSE	Praio simples 30cm	Material	un	0,0002000	19,57	0,00	
Insumo	11253	ORSE	Tarracha para tubos PVC de 1/2"	Material	un	0,0022000	29,00	0,06	
Insumo	11257	ORSE	Tarracha para tubos PVC de 1 1/4"	Material	un	0,0008000	32,30	0,02	
Insumo	14004	ORSE	Torneira p/ pia cozinha d=1/2" (Linha Max, Deca, ref.1159-C34 ou similar)	Material	un	1,0000000	186,45	186,45	
				MO sem LS =>	53,64	LS =>	61,07	MO com LS =>	114,71
				Valor do BDI =>	219,65			Valor com BDI =>	1.195,90
13.2.7	Código	Banco	Descrição	Tipo	Und	Quant.	Valor Unit	Total	
Composição	95544	SINAPI	PAPELEIRA DE PAREDE EM METAL CROMADO SEM TAMPA, INCLUSO FIXAÇÃO. AF_01/2020	INHI - INSTALAÇÕES HIDROS SANITÁRIAS	UN	1,0000000	84,64	84,64	
Composição Auxiliar	88267	SINAPI	ENCANADOR OU BOMBEIRO HIDRÁULICO COM ENCARGOS COMPLEMENTARES	SEDI - SERVIÇOS DIVERSOS	H	0,3162000	29,13	9,21	
Composição Auxiliar	88316	SINAP	SERVENTE COM ENCARGOS COMPLEMENTARES	SEDI - SERVIÇOS DIVERSOS	H	0,0996000	24,08	2,39	
Insumo	00011703	SINAPI	PAPELEIRA DE PAREDE EM METAL CROMADO SEM TAMPA	Material	UN	1,0000000	73,04	73,04	
				MO sem LS =>	4,17	LS =>	4,76	MO com LS =>	8,93

			COMPOSIÇÕES ANALÍTICAS COM PREÇO UNITÁRIO			BANCOS			B.D.I.		ENCARGOS SOCIAIS				
REQUALIFICAÇÃO DE EDIFÍCIO PARA IMPLANTAÇÃO DA COZINHA						SINAPI - 08/2025 - Pernambuco			22,50%		Não Desonerado:				
COMUNITÁRIA MUNICIPAL DE CAMOCIM DE SÃO FÉLIX-PE						SBC - 08/2025 - Pernambuco					Horista: 113,84%				
						ORSE - 07/2025 - Sergipe					Mensalista: 70,11%				
						SEINFRA - 028 - Ceará									
COMPOSIÇÕES ANALÍTICAS COM PREÇO UNITÁRIO															
						Valor do BDI =>		19,04				Valor com BDI =>		103,68	
13.2.8			Código	Banco	Descrição	Tipo		Und	Quant.		Valor Unit		Total		
Composição			100860	SINAPI	CHUVEIRO ELÉTRICO COMUM CORPO PLÁSTICO, TIPO DUCHA - FORNECIMENTO E INSTALAÇÃO. AF_01/2020	INHI - INSTALAÇÕES HIDROS SANITÁRIAS		UN	1,0000000		122,86		122,86		
Composição Auxiliar			88316	SINAPI	SERVENTE COM ENCARGOS COMPLEMENTARES	SEDI - SERVIÇOS DIVERSOS		H	0,1407000		24,08		3,38		
Composição Auxiliar			88267	SINAPI	ENCANADOR OU BOMBEIRO HIDRÁULICO COM ENCARGOS COMPLEMENTARES	SEDI - SERVIÇOS DIVERSOS		H	0,4467000		29,13		13,01		
Insumo			00003146	SINAPI	FITA VEDA ROSCA, EM PTFE, ROLO DE 18 MM X 10 M (L X C)	Material		UN	0,0210000		3,45		0,07		
Insumo			00001368	SINAPI	CHUVEIRO COMUM EM PLASTICO BRANCO, COM CANO, 3 TEMPERATURAS, 5500 W (110/220 V)	Material		UN	1,0000000		106,40		106,40		
						MO sem LS =>		5,90		LS =>		6,72		MO com LS =>	
						Valor do BDI =>		27,64				Valor com BDI =>		150,50	
13.2.9			Código	Banco	Descrição	Tipo		Und	Quant.		Valor Unit		Total		
Composição			86910	SINAPI	TORNEIRA CROMADA TUBO MÓVEL, DE PAREDE, 1/2" OU 3/4", PARA PIA DE COZINHA, PADRÃO MÉDIO - FORNECIMENTO E INSTALAÇÃO. AF_01/2020	INHI - INSTALAÇÕES HIDROS SANITÁRIAS		UN	1,0000000		149,64		149,64		
Composição Auxiliar			88267	SINAPI	ENCANADOR OU BOMBEIRO HIDRÁULICO COM ENCARGOS COMPLEMENTARES	SEDI - SERVIÇOS DIVERSOS		H	0,1164000		29,13		3,39		
Composição Auxiliar			88316	SINAPI	SERVENTE COM ENCARGOS COMPLEMENTARES	SEDI - SERVIÇOS DIVERSOS		H	0,0367000		24,08		0,88		
Insumo			00011773	SINAPI	TORNEIRA METALICA CROMADA DE PAREDE, PARA COZINHA, BICA MÓVEL, COM AREJADOR, 1/2" OU 3/4"	Material		UN	1,0000000		145,30		145,30		
Insumo			00003146	SINAPI	FITA VEDA ROSCA, EM PTFE, ROLO DE 18 MM X 10 M (L X C)	Material		UN	0,0210000		3,45		0,07		
						MO sem LS =>		1,53		LS =>		1,75		MO com LS =>	
						Valor do BDI =>		33,66				Valor com BDI =>		183,30	
13.2.10			Código	Banco	Descrição	Tipo		Und	Quant.		Valor Unit		Total		
Composição			2055	ORSE	Tanque em aço inox, incluso torneira cromada e sifão PVC	Louças e Metais Sanitários		un	1,0000000		699,11		699,11		
Item			Código	Banco	Descrição	Tipo		Und	Quant.		Valor Unit		Total		
Insumo			668	ORSE	Fixação para tanque, DECA FT11 ou similar	Material		cj	1,0000000		87,45		87,45		
Insumo			00002696/ SINAPI	ORSE	Encanador ou bombeiro hidraulico (horista)	Mão de Obra		h	3,0000000		19,02		57,06		
Insumo			981	ORSE	Fita veda rosca 18mm	Material		m	0,7500000		0,27		0,20		
Insumo			00013984/ SINAPI	ORSE	Torneira metalica cromada, cano curto, com arejador, sem bico plastico, de parede, para uso geral, 1/2" ou 3/4"	Material		un	1,0000000		75,30		75,30		
Composição			10554	ORSE	Encargos Complementares - Encanador	Provisórios		h	3,0000000		3,80		11,40		
Insumo			2012	ORSE	Sifao com valvula para tanque lavar, 1 1/4" x 40, Akros nº. 8 ou similar	Material		un	1,0000000		8,78		8,78		
Insumo			00011688/ SINAPI	ORSE	Tanque aço inoxidavel (aco 304) com esfregador e valvula, de *50 x 40 x 22" cm	Material		un	1,0000000		458,74		458,74		
Detalhamento de Cálculo ORSE															
Item			Código	Banco	Descrição	Tipo		Und	Quant.		Valor Unit		Total		
Insumo			668	ORSE	Fixação para tanque, DECA FT11 ou similar	Material		cj	1,0000000		87,45		87,45		
Insumo			00002696/ SINAPI	ORSE	Encanador ou bombeiro hidraulico (horista)	Mão de Obra		h	3,0000000		19,02		57,06		
Insumo			981	ORSE	Fita veda rosca 18mm	Material		m	0,7500000		0,27		0,20		
Insumo			00013984/ SINAPI	ORSE	Torneira metalica cromada, cano curto, com arejador, sem bico plastico, de parede, para uso geral, 1/2" ou 3/4"	Material		un	1,0000000		75,30		75,30		
Insumo			10362	ORSE	Seguro de vida e acidente em grupo	Serviços		un	0,0135000		12,54		0,16		
Insumo			11256	ORSE	Tarracha para tubos PVC de 1 1/2"	Material		un	0,0012000		60,00		0,07		
Insumo			11254	ORSE	Tarracha para tubos PVC de 3/4"	Material		un	0,0021000		27,49		0,05		
Insumo			1651	ORSE	Óculos branco proteção	Material		pr	0,0024000		7,00		0,01		
Insumo			11255	ORSE	Tarracha para tubos PVC de 1"	Material		un	0,0018000		49,00		0,08		
Insumo			2378	ORSE	Vale transporte	Material		un	0,1962000		4,50		0,88		
Insumo			00012894/ SINAPI	ORSE	Capa para chuva em pvc com forro de poliester, com capuz (amarela ou azul)	Material		un	0,0006000		20,11		0,01		
Insumo			00012892/ SINAPI	ORSE	Luva raspa de couro, cano curto (punho *7* cm)	Material		par	0,0069000		10,87		0,07		
Insumo			10592	ORSE	Lima chata 12"	Material		un	0,0003000		38,09		0,01		
Insumo			10761	ORSE	Refeição - café da manhã (café com leite e dois pães com manteiga)	Serviços		un	0,3054000		5,00		1,52		
Insumo			00012895/ SINAPI	ORSE	Capacete de segurancia aba frontal com suspensao de polietileno, sem jugular (classe b)	Material		un	0,0018000		13,50		0,02		
Insumo			10599	ORSE	Protetor solar fps 30 com 120ml	Material		un	0,0054000		18,00		0,09		
Insumo			941	ORSE	Fardamento com mangas curta	Material		un	0,0045000		194,68		0,87		
Insumo				ORSE	Bota de segurancia com biqueira de aço e colarinho acolchoado	Material		par	0,0024000		73,93		0,17		
Insumo			10492	ORSE	Cesta Básica	Material		un	0,0135000		205,00		2,76		
Insumo			158	ORSE	Almoço (Participação do empregador)	Material		un	0,3054000		14,00		4,27		
Insumo			10596	ORSE	Protetor auricular	Material		un	0,0135000		4,85		0,06		
Insumo			10593	ORSE	Praio simples 30cm	Material		un	0,0003000		19,57		0,00		
Insumo			11253	ORSE	Tarracha para tubos PVC de 1/2"	Material		un	0,0033000		29,00		0,09		
Insumo			10517	ORSE	Exames admissionais/demissionais (checkup)	Serviços		cj	0,0012000		300,00		0,36		
Insumo			11257	ORSE	Tarracha para tubos PVC de 1 1/4"	Material		un	0,0012000		32,30		0,03		
Insumo			2012	ORSE	Sifao com valvula para tanque lavar, 1 1/4" x 40, Akros nº. 8 ou similar	Material		un	1,0000000		8,78		8,78		
Insumo			00011688/ SINAPI	ORSE	Tanque aço inoxidavel (aco 304) com esfregador e valvula, de *50 x 40 x 22" cm	Material		un	1,0000000		458,74		458,74		
						MO sem LS =>		26,68		LS =>		30,38		MO com LS =>	
						Valor do BDI =>		157,29				Valor com BDI =>		856,40	
13.2.11			Código	Banco	Descrição	Tipo		Und	Quant.		Valor Unit		Total		
Composição			13683	ORSE	Torneira cromada monocomando para cozinha, bica alta extraível, com duas funções, Celite, ref.: B5000CVCr ou similar	Louças e Metais Sanitários		un	1,0000000		960,89		960,89		
Item			Código	Banco	Descrição	Tipo		Und	Quant.		Valor Unit		Total		
Insumo			00002696/ SINAPI	ORSE	Encanador ou bombeiro hidraulico (horista)	Mão de Obra		h	0,5000000		19,02		9,51		
Insumo			14491	ORSE	Torneira cromada monocomando para cozinha, bica alta extraível, com duas funções, Celite, ref.: B5000CVCr ou similar	Material		un	1,0000000		920,85		920,85		

 COMPOSIÇÕES ANALÍTICAS COM PREÇO UNITÁRIO REQUALIFICAÇÃO DE EDIFÍCIO PARA IMPLANTAÇÃO DA COZINHA COMUNITÁRIA MUNICIPAL DE CAMOCIM DE SÃO FÉLIX-PE				BANCOS SINAPI - 08/2025 - Pernambuco SBC - 08/2025 - Pernambuco ORSE - 07/2025 - Sergipe SEINFRA - 028 - Ceará			B.D.I. 22,50%	ENCARGOS SOCIAIS Não Desonerado: Horista: 113,84% Mensalista: 70,11%	
COMPOSIÇÕES ANALÍTICAS COM PREÇO UNITÁRIO									
Insumo	12057	ORSE	Furo em bancada de mármore ou granito para colocação de torneira ou válvula	Material	un	1,0000000	19,30	19,30	
Composição	10554	ORSE	Encargos Complementares - Encanador	Provisórios	h	0,5000000	3,80	1,90	
Insumo	00006111/ SINAPI	ORSE	Servente de obras (horista)	Mão de Obra	h	0,5000000	14,58	7,29	
Insumo	981	ORSE	Fita veda rosca 18mm	Material	m	0,5000000	0,27	0,13	
Composição	10549	ORSE	Encargos Complementares - Servente	Provisórios	h	0,5000000	3,87	1,93	
Detalhamento de Cálculo ORSE									
Item	Código	Banco	Descrição	Tipo	Und	Quant.	Valor Unit	Total	
Insumo	00002696/ SINAPI	ORSE	Encanador ou bombeiro hidráulico (horista)	Mão de Obra	h	0,5000000	19,02	9,51	
Insumo	14491	ORSE	Torneira cromada monocomando para cozinha, bica alta extraível, com duas funções, Celite, ref.: B5000CVCR ou similar	Material	un	1,0000000	920,85	920,85	
Insumo	12057	ORSE	Furo em bancada de mármore ou granito para colocação de torneira ou válvula	Material	un	1,0000000	19,30	19,30	
Insumo	10362	ORSE	Seguro de vida e acidente em grupo	Serviços	un	0,0045000	12,54	0,05	
Insumo	11256	ORSE	Tarracha para tubos PVC de 1 1/2"	Material	un	0,0002000	60,00	0,01	
Insumo	11254	ORSE	Tarracha para tubos PVC de 3/4"	Material	un	0,0003500	27,49	0,00	
Insumo	1651	ORSE	Óculos branco proteção	Material	pr	0,0008000	7,00	0,00	
Insumo	11255	ORSE	Tarracha para tubos PVC de 1"	Material	un	0,0003000	49,00	0,01	
Insumo	2378	ORSE	Vale transporte	Material	un	0,0797500	4,50	0,35	
Insumo	00012894/ SINAPI	ORSE	Capa para chuva em pvc com forro de poliester, com capuz (amarela ou azul)	Material	un	0,0002000	20,11	0,00	
Insumo	00012892/ SINAPI	ORSE	Luva raspa de couro, cano curto (punho *7* cm)	Material	par	0,0023000	10,87	0,02	
Insumo	10592	ORSE	Lima chata 12"	Material	un	0,0000500	38,09	0,00	
Insumo	10761	ORSE	Refeição - café da manhã (café com leite e dois pães com manteiga)	Serviços	un	0,1018000	5,00	0,50	
Insumo	00012895/ SINAPI	ORSE	Capacete de segurança aba frontal com suspensao de polietileno, sem jugular (classe b)	Material	un	0,0006000	13,50	0,00	
Insumo	10599	ORSE	Protetor solar fps 30 com 120ml	Material	un	0,0018000	18,00	0,03	
Insumo	941	ORSE	Fardamento com mangas curta	Material	un	0,0015000	194,68	0,29	
Insumo	00012893/ SINAPI	ORSE	Bota de segurança com biqueira de aço e colarinho acolchoado	Material	par	0,0008000	73,93	0,05	
Insumo	10492	ORSE	Cesta Básica	Material	un	0,0045000	205,00	0,92	
Insumo	158	ORSE	Almoço (Participação do empregador)	Material	un	0,0118000	14,00	1,42	
Insumo	10596	ORSE	Protetor auricular	Material	un	0,0045000	4,85	0,02	
Insumo	10593	ORSE	Praio simples 30cm	Material	un	0,0000500	19,57	0,00	
Insumo	11253	ORSE	Tarracha para tubos PVC de 1/2"	Material	un	0,0005500	29,00	0,01	
Insumo	10517	ORSE	Exames admissionais/demissionais (checkup)	Serviços	cj	0,0004000	300,00	0,12	
Insumo	11257	ORSE	Tarracha para tubos PVC de 1 1/4"	Material	un	0,0002000	32,30	0,00	
Insumo	00006111/ SINAPI	ORSE	Servente de obras (horista)	Mão de Obra	h	0,5000000	14,58	7,29	
Insumo	981	ORSE	Fita veda rosca 18mm	Material	m	0,5000000	0,27	0,13	
Insumo	10788	ORSE	Pá quadrada	Material	un	0,0001000	36,90	0,00	
Insumo	4728	ORSE	Talhadeira chata 10"	Material	un	0,0001500	18,58	0,00	
Insumo	00002711/ SINAPI	ORSE	Carrinho de mao, em aço, com capacidade de *45 a 65* l / *100* kg, pneu com camara	Material	un	0,0001000	187,68	0,01	
Insumo	4729	ORSE	Marreta 1 kg com cabo	Material	un	0,0000500	37,80	0,00	
MO sem LS =>					7,85	LS =>	8,95	MO com LS =>	16,80
Valor do BDI =>					216,20	Valor com BDI =>			1.177,09
13.2.12	Código	Banco	Descrição	Tipo	Und	Quant.	Valor Unit	Total	
Composição	2080	ORSE	Espelho de cristal com moldura 60x70cm	Louças e Metais Sanitários	un	1,0000000	249,33	249,33	
Item	Código	Banco	Descrição	Tipo	Und	Quant.	Valor Unit	Total	
Insumo	911	ORSE	Espelho de cristal com moldura 60 x 70cm	Material	un	1,0000000	249,33	249,33	
Detalhamento de Cálculo ORSE									
Item	Código	Banco	Descrição	Tipo	Und	Quant.	Valor Unit	Total	
Insumo	911	ORSE	Espelho de cristal com moldura 60 x 70cm	Material	un	1,0000000	249,33	249,33	
MO sem LS =>					0,00	LS =>	0,00	MO com LS =>	0,00
Valor do BDI =>					56,09	Valor com BDI =>			305,42
13.2.13	Código	Banco	Descrição	Tipo	Und	Quant.	Valor Unit	Total	
Composição	9372	ORSE	Lixeira de plástico dn 40cm	Diversos	un	1,0000000	39,25	39,25	
Item	Código	Banco	Descrição	Tipo	Und	Quant.	Valor Unit	Total	
Insumo	9681	ORSE	Lixeira de plástico d=40cm	Material	un	1,0000000	39,25	39,25	
Detalhamento de Cálculo ORSE									
Item	Código	Banco	Descrição	Tipo	Und	Quant.	Valor Unit	Total	
Insumo	9681	ORSE	Lixeira de plástico d=40cm	Material	un	1,0000000	39,25	39,25	
MO sem LS =>					0,00	LS =>	0,00	MO com LS =>	0,00
Valor do BDI =>					8,83	Valor com BDI =>			48,08
13.2.14	Código	Banco	Descrição	Tipo	Und	Quant.	Valor Unit	Total	
Composição	11150	ORSE	Bancada em granito verde ubatuba, e = 2cm	Conversão InfoWorca	m²	1,0000000	812,05	812,05	
Item	Código	Banco	Descrição	Tipo	Und	Quant.	Valor Unit	Total	
Composição	10549	ORSE	Encargos Complementares - Servente	Provisórios	h	1,0000000	3,87	3,87	
Composição	10550	ORSE	Encargos Complementares - Pedreiro	Provisórios	h	1,0000000	3,74	3,74	
Insumo	3116	ORSE	Cantoneira alumínio anodizado natural, 1" x 1/8" - vara com 6m - 0,408 kg/m	Material	m	0,6000000	14,89	8,93	
Insumo	00004750/ SINAPI	ORSE	Pedreiro (horista)	Mão de Obra	h	1,0000000	19,02	19,02	
Insumo	11608	ORSE	Bancada em granito verde ubatuba, e=2cm, inclusive filete 3cm	Material	m²	1,0000000	761,84	761,84	

				COMPOSIÇÕES ANALÍTICAS COM PREÇO UNITÁRIO REQUALIFICAÇÃO DE EDIFÍCIO PARA IMPLANTAÇÃO DA COZINHA COMUNITÁRIA MUNICIPAL DE CAMOCIM DE SÃO FÉLIX-PE			BANCOS SINAPI - 08/2025 - Pernambuco SBC - 08/2025 - Pernambuco ORSE - 07/2025 - Sergipe SEINFRA - 028 - Ceará		B.D.I. 22,50%	ENCARGOS SOCIAIS Não Desonerado: Horista: 113,84% Mensalista: 70,11%	
COMPOSIÇÕES ANALÍTICAS COM PREÇO UNITÁRIO											
Insumo	00006111/ SINAPI	ORSE	Servente de obras (horista)	Mão de Obra	h	1,0000000	14,58	14,58			
Detalhamento de Cálculo ORSE											
Item	Código	Banco	Descrição	Tipo	Und	Quant.	Valor Unit	Total			
Insumo	10788	ORSE	Pá quadrada	Material	un	0,0002000	36,90	0,00			
Insumo	4728	ORSE	Talhadeira chata 10"	Material	un	0,0003000	18,58	0,00			
Insumo	10517	ORSE	Exames admissionais/demissionais (checkup)	Serviços	cj	0,0008000	300,00	0,24			
Insumo	00012893/ SINAPI	ORSE	Bota de segurança com biqueira de aço e colarinho acolchoado	Material	par	0,0016000	73,93	0,11			
Insumo	10761	ORSE	Refeição - café da manhã (café com leite e dois pães com manteiga)	Serviços	un	0,2036000	5,00	1,01			
Insumo	00002711/ SINAPI	ORSE	Carrinho de mao, em aço, com capacidade de *45 a 65* l / *100* kg, pneu com camara	Material	un	0,0002000	187,68	0,03			
Insumo	10596	ORSE	Protetor auricular	Material	un	0,0090000	4,85	0,04			
Insumo	941	ORSE	Fardamento com mangas curta	Material	un	0,0030000	194,68	0,58			
Insumo	00012892/ SINAPI	ORSE	Luva raspa de couro, cano curto (punho *7* cm)	Material	par	0,0046000	10,87	0,05			
Insumo	158	ORSE	Almoço (Participação do empregador)	Material	un	0,2036000	14,00	2,85			
Insumo	10492	ORSE	Cesta Básica	Material	un	0,0090000	205,00	1,84			
Insumo	10599	ORSE	Protetor solar fps 30 com 120ml	Material	un	0,0036000	18,00	0,06			
Insumo	10362	ORSE	Seguro de vida e acidente em grupo	Serviços	un	0,0090000	12,54	0,11			
Insumo	2378	ORSE	Vale transporte	Material	un	0,1595000	4,50	0,71			
Insumo	1651	ORSE	Óculos branco proteção	Material	pr	0,0016000	7,00	0,01			
Insumo	00012895/ SINAPI	ORSE	Capacete de segurança aba frontal com suspensao de polietileno, sem jugular (classe b)	Material	un	0,0012000	13,50	0,01			
Insumo	4729	ORSE	Marreta 1 kg com cabo	Material	un	0,0001000	37,80	0,00			
Insumo	00012894/ SINAPI	ORSE	Capa para chuva em pvc com forro de poliester, com capuz (amarela ou azul)	Material	un	0,0004000	20,11	0,00			
Insumo	11264	ORSE	Marreta de 1/2 kg com cabo	Material	un	0,0002000	13,52	0,00			
Insumo	4174	ORSE	Desempenadeira de aço lisa, cabo madeira, ref:143, Atlas ou similar	Material	un	0,0005000	12,00	0,00			
Insumo	4722	ORSE	Colher de pedreiro	Material	un	0,0004000	18,80	0,00			
Insumo	10282	ORSE	Regua de alumínio c/ 2,00m (para pedreiro)	Material	un	0,0002000	44,00	0,00			
Insumo	10790	ORSE	Prumo de face	Material	un	0,0001000	25,95	0,00			
Insumo	11245	ORSE	Desempoladeira de madeira 12x22	Material	un	0,0007000	11,60	0,00			
Insumo	11247	ORSE	Serra mármore	Material	un	0,0001000	327,80	0,03			
Insumo	11246	ORSE	Escala métrica de bambú	Material	Un	0,0007000	10,22	0,00			
Insumo	11243	ORSE	Martelo sem unha	Material	un	0,0001000	28,00	0,00			
Insumo	10789	ORSE	Nível de bolha de madeira	Material	un	0,0002000	15,40	0,00			
Insumo	11265	ORSE	Martelo de borracha com cabo	Material	un	0,0004000	18,75	0,00			
Insumo	3116	ORSE	Canteoneira alumínio anodizado natural, 1" x 1/8" - vara com 6m - 0,408	Material	m	0,6000000	14,89	8,93			
Insumo	00004750/ SINAPI	ORSE	Pedreiro (horista)	Mão de Obra	h	1,0000000	19,02	19,02			
Insumo	11608	ORSE	Bancada em granito verde ubatuba, e=2cm, inclusive filete 3cm	Material	m²	1,0000000	761,84	761,84			
Insumo	00006111/ SINAPI	ORSE	Servente de obras (horista)	Mão de Obra	h	1,0000000	14,58	14,58			
MO sem LS =>					15,71	LS =>	17,89	MO com LS =>	33,60		
Valor do BDI =>					182,71	Valor com BDI =>					994,76

13.2.15	Código	Banco	Descrição	Tipo	Und	Quant.	Valor Unit	Total	
Composição	9022	ORSE	Coifa em aço inox escovado G-220 AISI 304 liga 18.8, tipo parede, com filtrosinerias, calha coletora de gordura e luminária, dimensões:Larg.=1115 x Prof.=700 x alt.=450mm	Aparelhos, Utensílios e Equipamentos Elétricos	un	1,0000000	1.879,51	1.879,51	
Item	Código	Banco	Descrição	Tipo	Und	Quant.	Valor Unit	Total	
Composição	10549	ORSE	Encargos Complementares - Servente	Provisórios	h	1,5000000	3,87	5,80	
Insumo	00002701/ SINAPI	ORSE	Instalador de tubulacoes - tubos/equipamentos (horista)	Mão de Obra	h	1,0000000	22,28	22,28	
Insumo	9307	ORSE	Coifa em aço inox escovado G-220 AISI 304 liga 18.8, tipo parede, com	Material	un	1,0000000	1.824,85	1.824,85	
Composição	10605	ORSE	Encargos Complementares - Montador	Provisórios	h	1,0000000	4,57	4,57	
Insumo	00006111/ SINAPI	ORSE	Servente de obras (horista)	Mão de Obra	h	1,5000000	14,58	21,87	
Detalhamento de Cálculo ORSE									
Item	Código	Banco	Descrição	Tipo	Und	Quant.	Valor Unit	Total	
Insumo	10788	ORSE	Pá quadrada	Material	un	0,0003000	36,90	0,01	
Insumo	4728	ORSE	Talhadeira chata 10"	Material	un	0,0004500	18,58	0,00	
Insumo	10517	ORSE	Exames admissionais/demissionais (checkup)	Serviços	cj	0,0010000	300,00	0,30	
Insumo	00012893/ SINAPI	ORSE	Bota de segurança com biqueira de aço e colarinho acolchoado	Material	par	0,0020000	73,93	0,14	
Insumo	10761	ORSE	Refeição - café da manhã (café com leite e dois pães com manteiga)	Serviços	un	0,2545000	5,00	1,27	
Insumo	00002711/ SINAPI	ORSE	Carrinho de mao, em aço, com capacidade de *45 a 65* l / *100* kg, pneu com camara	Material	un	0,0003000	187,68	0,05	
Insumo	10596	ORSE	Protetor auricular	Material	un	0,0112500	4,85	0,05	
Insumo	941	ORSE	Fardamento com mangas curta	Material	un	0,0037500	194,68	0,73	
Insumo	00012892/ SINAPI	ORSE	Luva raspa de couro, cano curto (punho *7* cm)	Material	par	0,0057500	10,87	0,06	
Insumo	158	ORSE	Almoço (Participação do empregador)	Material	un	0,2545000	14,00	3,56	
Insumo	10492	ORSE	Cesta Básica	Material	un	0,0112500	205,00	2,30	
Insumo	10599	ORSE	Protetor solar fps 30 com 120ml	Material	un	0,0045000	18,00	0,08	
Insumo	10362	ORSE	Seguro de vida e acidente em grupo	Serviços	un	0,0112500	12,54	0,14	
Insumo	2378	ORSE	Vale transporte	Material	un	0,2065500	4,50	0,92	
Insumo	1651	ORSE	Óculos branco proteção	Material	pr	0,0020000	7,00	0,01	
Insumo	00012895/ SINAPI	ORSE	Capacete de segurança aba frontal com suspensao de polietileno, sem jugular (classe b)	Material	un	0,0015000	13,50	0,02	
Insumo	4729	ORSE	Marreta 1 kg com cabo	Material	un	0,0001500	37,80	0,00	
Insumo	00012894/ SINAPI	ORSE	Capa para chuva em pvc com forro de poliester, com capuz (amarela ou azul)	Material	un	0,0005000	20,11	0,01	

			COMPOSIÇÕES ANALÍTICAS COM PREÇO UNITÁRIO REQUALIFICAÇÃO DE EDIFÍCIO PARA IMPLANTAÇÃO DA COZINHA COMUNITÁRIA MUNICIPAL DE CAMOCIM DE SÃO FÉLIX-PE			BANCOS SINAPI - 08/2025 - Pernambuco SBC - 08/2025 - Pernambuco ORSE - 07/2025 - Sergipe SEINFRA - 028 - Ceará		B.D.I. 22,50%	ENCARGOS SOCIAIS Não Desonerado: Horista: 113,84% Mensalista: 70,11%	
COMPOSIÇÕES ANALÍTICAS COM PREÇO UNITÁRIO										
Insumo	00002701/ SINAPI	ORSE	Instalador de tubulacoes - tubos/equipamentos (horista)	Mão de Obra	h	1,0000000	22,28	22,28		
Insumo	9307	ORSE	Coifa em aço inox escovado G-220 AISI 304 liga 18.8, tipo parede, com filtrosinercias, calha coletora de gordura e luminária, dimensões:Larg.=1115 x Prof.=700 x alt.=500mm	Material	un	1,0000000	1.824,85	1.824,85		
Insumo	11281	ORSE	Bolsa de lona para ferramentas 40 x 30 x 20cm	Material	un	0,0008000	357,49	0,28		
Insumo	11283	ORSE	Selador horizontal para fita de aço 1"	Material	un	0,0001000	750,89	0,07		
Insumo	11276	ORSE	Alicate de pressão para solda tipo U, para apertar chapas, tiras e qualquer tipo de perfil. Niquelado, mordentes reforçados em aço laminadao. Corpo em chapa dobrada extra-reforçada e rebites de aço, 11" (280mm). Ref. 138 Gedore.	Material	un	0,0002000	169,93	0,03		
Insumo	11277	ORSE	Alicate de pressão para solda de chapa 18" (460mm), Ref.138 Z Gedore	Material	un	0,0002000	207,94	0,04		
Insumo	11279	ORSE	Alicate para anéis de pistão capacidade 50-100mm. ref.44044101 Tramontina ou similar	Material	un	0,0002000	222,39	0,04		
Insumo	11273	ORSE	Esquadro de alumínio para soldagem de peças, com duas morsas, 35 x 35 x 4,5cm, marca Black Jack	Material	un	0,0002000	223,20	0,04		
Insumo	11284	ORSE	Cavalete de ferro nº 1	Material	un	0,0002000	123,07	0,02		
Insumo	11280	ORSE	Chave Inglesa 15" ref. 012418012 carbografite	Material	un	0,0002000	60,50	0,01		
Insumo	11278	ORSE	Alicate diagonal para corte rente 5" a 8"	Material	un	0,0002000	32,80	0,00		
Insumo	11270	ORSE	Martelo de solda do tipo picareta, cabo de madeira, 300x0,4x0,5mm	Material	un	0,0003000	44,02	0,01		
Insumo	11274	ORSE	Grampo de de aperto rápido 16" Ref. 60987 Beltools	Material	un	0,0003000	19,16	0,00		
Insumo	11282	ORSE	Esmerralhadeira angular elétrico portátil 4 1/2" - 1000 watts - ref.	Material	un	0,0002000	362,00	0,07		
Insumo	11285	ORSE	Fonte inversora de solda WMI 140ED 220V - BAMBOZZI - WMI- 140ED	Material	un	0,0001000	930,00	0,09		
Insumo	11271	ORSE	Talhadeira com punho de proteção 22 x225mm ref.207206BR Belzer	Material	un	0,0001000	63,02	0,00		
Insumo	11286	ORSE	Macariço de solda Ref. CG201 código 010414410 carbografite	Material	un	0,0003000	406,45	0,12		
Insumo	11272	ORSE	Alicate Climpador (cripador)	Material	un	0,0001000	217,77	0,02		
Insumo	11275	ORSE	Alicate de pressão 11"	Material	un	0,0002000	136,13	0,02		
Insumo	00006111/ SINAPI	ORSE	Servente de obras (horista)	Mão de Obra	h	1,5000000	14,58	21,87		
				MO sem LS =>	20,64	LS =>	23,51	MO com LS =>		44,15
				Valor do BDI =>	422,88			Valor com BDI =>		2.302,39

13.2.16	Código	Banco	Descrição	Tipo	Und	Quant.	Valor Unit	Total
Composição	817	ORSE	Bóia elétrica para reservatório inferior, marca aquamatic ou similar, capacidade 30 a - fornecimento e instalação	Aparelhos, Utensílios e Equipamentos Elétricos	un	1,0000000	151,84	151,84
Item	Código	Banco	Descrição	Tipo	Und	Quant.	Valor Unit	Total
Composição	10549	ORSE	Encargos Complementares - Servente	Provisórios	h	1,0000000	3,87	3,87
Insumo	00000392/ SINAPI	ORSE	Abraçadeira em aço para amarração de eletrodutos, tipo d, com 1/2" e parafusos de fixação	Material	un	2,0000000	1,38	2,76
Insumo	00002673/ SINAPI	ORSE	Eletroduto de pvc rígido roscável de 1/2", sem luva	Material	m	4,0000000	4,00	16,00
Insumo	00002436/ SINAPI	ORSE	Eletricista (horista)	Mão de Obra	h	1,0000000	19,02	19,02
Insumo		ORSE	Servente de obras (horista)	Mão de Obra	h	1,0000000	14,58	14,58
Composição	10552	ORSE	Encargos Complementares - Eletricista	Provisórios	h	1,0000000	3,74	3,74
Insumo	00011891/ SINAPI	ORSE	Cordão de cobre, flexível, torcido, classe 4 ou 5, isolamento em pvc/d, 300 v, 2 condutores de 2,5 mm2	Material	m	8,0000000	5,83	46,64
Insumo		ORSE	Curva 90 graus, longa, de pvc rígido roscável, de 1/2", para eletroduto	Material	un	2,0000000	1,91	3,82
Insumo	1689	ORSE	Parafuso de fixação com bucha plástica 8 mm	Material	cj	4,0000000	0,96	3,84
Insumo	2600	ORSE	Bóia elétrica para reservatório inferior	Material	un	1,0000000	37,50	37,50

Detalhamento de Cálculo ORSE

Item	Código	Banco	Descrição	Tipo	Und	Quant.	Valor Unit	Total
Insumo	10788	ORSE	Pá quadrada	Material	un	0,0002000	36,90	0,00
Insumo	4728	ORSE	Talhadeira chata 10"	Material	un	0,0003000	18,58	0,00
Insumo	10517	ORSE	Exames admissionais/demissionais (checkup)	Serviços	cj	0,0008000	300,00	0,24
Insumo		ORSE	Bota de segurança com biqueira de aço e colarinho acolchoado	Material	par	0,0015000	73,93	0,11
Insumo	10761	ORSE	Refeição - café da manhã (café com leite e dois pães com manteiga)	Serviços	un	0,2036000	5,00	1,01
Insumo	00002711/ SINAPI	ORSE	Carrinho de mão, em aço, com capacidade de *45 a 65" l / *100" kg, pneu com câmara	Material	un	0,0002000	187,68	0,03
Insumo	10596	ORSE	Protetor auricular	Material	un	0,0090000	4,85	0,04
Insumo	941	ORSE	Fardamento com mangas curta	Material	un	0,0030000	194,68	0,58
Insumo	00012892/ SINAPI	ORSE	Luva raspa de couro, cano curto (punho *7" cm)	Material	par	0,0046000	10,87	0,05
Insumo	158	ORSE	Almoço (Participação do empregador)	Material	un	0,2036000	14,00	2,85
Insumo	10492	ORSE	Cesta Básica	Material	un	0,0090000	205,00	1,84
Insumo	10599	ORSE	Protetor solar fps 30 com 120ml	Material	un	0,0036000	18,00	0,06
Insumo	10362	ORSE	Seguro de vida e acidente em grupo	Serviços	un	0,0090000	12,54	0,11
Insumo	2378	ORSE	Vale transporte	Material	un	0,1595000	4,50	0,71
Insumo	1651	ORSE	Óculos branco proteção	Material	pr	0,0016000	7,00	0,01
Insumo	00012895/ SINAPI	ORSE	Capacete de segurança aba frontal com suspensão de polietileno, sem jugular (classe b)	Material	un	0,0012000	13,50	0,01
Insumo	4729	ORSE	Marreta 1 kg com cabo	Material	un	0,0001000	37,80	0,00
Insumo	00012894/ SINAPI	ORSE	Capa para chuva em pvc com forro de poliéster, com capuz (amarela ou azul)	Material	un	0,0004000	20,11	0,00
Insumo	00000392/ SINAPI	ORSE	Abraçadeira em aço para amarração de eletrodutos, tipo d, com 1/2" e parafusos de fixação	Material	un	2,0000000	1,38	2,76
Insumo	00002673/ SINAPI	ORSE	Eletroduto de pvc rígido roscável de 1/2", sem luva	Material	m	4,0000000	4,00	16,00
Insumo	00002436/ SINAPI	ORSE	Eletricista (horista)	Mão de Obra	h	1,0000000	19,02	19,02
Insumo	00006111/ SINAPI	ORSE	Servente de obras (horista)	Mão de Obra	h	1,0000000	14,58	14,58
Insumo	11241	ORSE	Alicate volt-amperímetro	Material	un	0,0002000	170,60	0,03
Insumo	10579	ORSE	Chave de fenda chata 30 cm	Material	un	0,0002000	26,89	0,00
Insumo	11240	ORSE	Alicate com isolamento	Material	un	0,0002000	47,69	0,00
Insumo	11242	ORSE	Chave inglesa 12"	Material	un	0,0001000	34,00	0,00

			COMPOSIÇÕES ANALÍTICAS COM PREÇO UNITÁRIO			BANCOS			B.D.I.			ENCARGOS SOCIAIS		
			REQUALIFICAÇÃO DE EDIFÍCIO PARA IMPLANTAÇÃO DA COZINHA			SINAPI - 08/2025 - Pernambuco			22,50%			Não Desonerado:		
			COMUNITÁRIA MUNICIPAL DE CAMOCIM DE SÃO FÉLIX-PE			SBC - 08/2025 - Pernambuco						Horista: 113,84%		
						ORSE - 07/2025 - Sergipe						Mensalista: 70,11%		
						SEINFRA - 028 - Ceará								
COMPOSIÇÕES ANALÍTICAS COM PREÇO UNITÁRIO														
Insumo	00011891/ SINAPI	ORSE	Cordao de cobre, flexível, torcido, classe 4 ou 5, isolacao em pvc/d, 300 v, 2 condutores de 2,5 mm2	Material		m	8,0000000		5,83					46,64
Insumo	00001870/ SINAPI	ORSE	Curva 90 graus, longa, de pvc rígido roscavel, de 1/2", para eletroduto	Material		un	2,0000000		1,91					3,82
Insumo	1689	ORSE	Parafuso de fixação com bucha plástica 8 mm	Material		cj	4,0000000		0,96					3,84
Insumo	2600	ORSE	Bóia elétrica para reservatório inferior	Material		un	1,0000000		37,50					37,50
						MO sem LS =>	15,71	LS =>	17,89	MO com LS =>	33,60			
						Valor do BDI =>	34,16			Valor com BDI =>	186,00			

13.2.17	Código	Banco	Descrição	Tipo	Und	Quant.	Valor Unit	Total	
Composição	C0729	SEINFRA	CASA DE BOMBAS(1.5X1.5)m, EM ALVENARIA E CONCRETO	0	UN	1,0000000	1.115,32	1.115,32	
Insumo	I1100	SEINFRA	ESMALTE SINTETICO	Material	L	1,3500000	31,88	43,03	
Insumo	I1222	SEINFRA	GRADE DE FERRO	Material	m²	0,6000000	108,68	65,20	
Insumo	I1346	SEINFRA	LIXA PARA FERRO	Material	UN	0,5000000	2,14	1,07	
Insumo	I2082	SEINFRA	TUJOLO MACIÇO COMUM	Material	UN	119,5000000	0,47	56,16	
Insumo	I0045	SEINFRA	AJUDANTE DE PINTOR	Mão de Obra	H	1,5000000	21,10	31,65	
Insumo	I0163	SEINFRA	AÇO CA-50	Material	KG	14,5000000	7,10	102,95	
Insumo	I0805	SEINFRA	CIMENTO PORTLAND	Material	KG	85,0000000	0,71	60,35	
Insumo	I2293	SEINFRA	ZARCÃO	Material	L	1,5000000	28,81	43,21	
Insumo	I0108	SEINFRA	AREIA GROSSA	Material	m³	0,1800000	119,58	21,52	
Insumo	I2391	SEINFRA	PEDREIRO	Mão de Obra	H	10,5000000	26,86	282,03	
Insumo	I2543	SEINFRA	SERVENTE	Mão de Obra	H	12,0000000	20,26	243,12	
Insumo	I0103	SEINFRA	ARAME RECOZIDO N.18 BWG	Material	KG	0,4500000	16,53	7,43	
Insumo	I0280	SEINFRA	BRITA	Material	m³	0,1860000	100,50	18,69	
Insumo	I2081	SEINFRA	TUJOLO CERÂMICO FURADO 9X19X19CM	Material	UN	225,0000000	0,53	119,25	
Insumo	I2098	SEINFRA	TINTA MINERAL IMPERMEÁVEL EM PÓ	Material	KG	2,5000000	2,68	6,70	
Insumo	I0441	SEINFRA	CAL HIDRATADA	Material	KG	13,5000000	0,96	12,96	
				MO sem LS =>	260,38	LS =>	296,42	MO com LS =>	556,80
				Valor do BDI =>	250,94			Valor com BDI =>	1.366,26

13.2.18	Código	Banco	Descrição	Tipo	Und	Quant.	Valor Unit	Total
Composição	2649	ORSE	Conjunto moto-bomba com motor de 1/3 cv, trifásico, bomba centrífuga, sucção=3/4", recalque=3/4", pr. máx. 18 mca. alt. sucção 8 mca. faixas hm (m) - q (m³/h) : (17-1,8)(14-4,1)(11-5,6)(8-6,9)(5-8,0), inclusive chave de partida direta	Fornecimento de Bombas e Válvulas de Pé	un	1,0000000	1.493,82	1.493,82
Item	Código	Banco	Descrição	Tipo	Und	Quant.	Valor Unit	Total
Composição	10552	ORSE	Encargos Complementares - Eletricista	Provisórios	h	2,0000000	3,74	7,48
Insumo	673	ORSE	Motobomba centrífuga, marca schneider ou similar, modelo BC-91 S/T, motor 1/3cv, trifásico 220V, hm = 5 a 17 m, q = 1,8 a 8,0 m³/h	Material	un	1,0000000	1.111,16	1.111,16
Composição	10549	ORSE	Encargos Complementares - Servente	Provisórios	h	2,0000000	3,87	7,74
Insumo	00006111/ SINAPI	ORSE	Servente de obras (horista)	Mão de Obra	h	2,0000000	14,58	29,16
Insumo	591	ORSE	Chave magnética p/motor 3cv-220v	Material	un	1,0000000	300,00	300,00
Insumo	00002436/ SINAPI	ORSE	Eletricista (horista)	Mão de Obra	h	2,0000000	19,02	38,04

Detalhamento de Cálculo ORSE									
Item	Código	Banco	Descrição	Tipo	Und	Quant.	Valor Unit	Total	
Insumo	1651	ORSE	Óculos branco proteção	Material	pr	0,0032000	7,00	0,02	
Insumo	10596	ORSE	Protetor auricular	Material	un	0,0180000	4,85	0,08	
Insumo	10362	ORSE	Seguro de vida e acidente em grupo	Serviços	un	0,0180000	12,54	0,22	
Insumo	11241	ORSE	Alicate volt-amperímetro	Material	un	0,0004000	170,60	0,06	
Insumo	10579	ORSE	Chave de fenda chata 30 cm	Material	un	0,0004000	26,89	0,01	
Insumo	2378	ORSE	Vale transporte	Material	un	0,3190000	4,50	1,43	
Insumo	00012894/ SINAPI	ORSE	Capa para chuva em pvc com forro de poliester, com capuz (amarela ou azul)	Material	un	0,0008000	20,11	0,01	
Insumo	941	ORSE	Fardamento com mangas curta	Material	un	0,0060000	194,68	1,16	
Insumo	10599	ORSE	Protetor solar fps 30 com 120ml	Material	un	0,0072000	18,00	0,12	
Insumo	00012892/ SINAPI	ORSE	Luva raspa de couro, cano curto (punho *7* cm)	Material	par	0,0092000	10,87	0,10	
Insumo	10492	ORSE	Cesta Básica	Material	un	0,0180000	205,00	3,69	
Insumo	158	ORSE	Almoço (Participação do empregador)	Material	un	0,4072000	14,00	5,70	
Insumo	00012893/ SINAPI	ORSE	Bota de segurança com biqueira de aço e colarinho acolchoado	Material	par	0,0030000	73,93	0,22	
Insumo	11240	ORSE	Alicate com isolamento	Material	un	0,0004000	47,69	0,01	
Insumo	11242	ORSE	Chave inglesa 12"	Material	un	0,0002000	34,00	0,00	
Insumo	10517	ORSE	Exames admissionais/demissionais (checkup)	Serviços	cj	0,0016000	300,00	0,48	
Insumo	10761	ORSE	Refeição - café da manhã (café com leite e dois pães com manteiga)	Serviços	un	0,4072000	5,00	2,03	
Insumo	00012895/ SINAPI	ORSE	Capacete de segurança aba frontal com suspensao de polietileno, sem jugular (classe b)	Material	un	0,0024000	13,50	0,03	
Insumo	673	ORSE	Motobomba centrífuga, marca schneider ou similar, modelo BC-91 S/T, motor 1/3cv, trifásico 220V, hm = 5 a 17 m, q = 1,8 a 8,0 m3/h	Material	un	1,0000000	1.111,16	1.111,16	
Insumo	10788	ORSE	Pá quadrada	Material	un	0,0004000	36,90	0,01	
Insumo	4728	ORSE	Talhadeira chata 10"	Material	un	0,0006000	18,58	0,01	
Insumo	00002711/ SINAPI	ORSE	Carrinho de mao, em aço, com capacidade de *45 a 65* l / *100* kg, pneu com camara	Material	un	0,0004000	187,68	0,07	
Insumo	4729	ORSE	Marreta 1 kg com cabo	Material	un	0,0002000	37,80	0,00	
Insumo	00006111/ SINAPI	ORSE	Servente de obras (horista)	Mão de Obra	h	2,0000000	14,58	29,16	
Insumo	591	ORSE	Chave magnética p/motor 3cv-220v	Material	un	1,0000000	300,00	300,00	
Insumo		ORSE	Eletricista (horista)	Mão de Obra	h	2,0000000	19,02	38,04	
				MO sem LS =>	31,42	LS =>	35,78	MO com LS =>	67,20
				Valor do BDI =>	336,10			Valor com BDI =>	1.829,92

13.3.1	Código	Banco	Descrição	Tipo	Und	Quant.	Valor Unit	Total
--------	--------	-------	-----------	------	-----	--------	------------	-------

 COMPOSIÇÕES ANALÍTICAS COM PREÇO UNITÁRIO REQUALIFICAÇÃO DE EDIFÍCIO PARA IMPLANTAÇÃO DA COZINHA COMUNITÁRIA MUNICIPAL DE CAMOCIM DE SÃO FÉLIX-PE				BANCOS SINAPI - 08/2025 - Pernambuco SBC - 08/2025 - Pernambuco ORSE - 07/2025 - Sergipe SEINFRA - 028 - Ceará			B.D.I. 22,50%		ENCARGOS SOCIAIS Não Desonerado: Horista: 113,84% Mensalista: 70,11%	
COMPOSIÇÕES ANALÍTICAS COM PREÇO UNITÁRIO										
Composição	102623	SINAPI	CAIXA D'ÁGUA EM POLIETILENO, 1000 LITROS (INCLUSOS TUBOS, CONEXÕES E TORNEIRA DE BOIA) - FORNECIMENTO E INSTALAÇÃO. AF_06/2021	INHI - INSTALAÇÕES HIDROS SANITÁRIAS	UN	1,0000000	801,34	801,34		
Composição Auxiliar	94796	SINAPI	TORNEIRA DE BOIA PARA CAIXA D'ÁGUA, ROSCÁVEL, 3/4" - FORNECIMENTO E INSTALAÇÃO. AF_08/2021	INHI - INSTALAÇÕES HIDROS SANITÁRIAS	UN	1,0000000	35,93	35,93		
Composição Auxiliar	94692	SINAPI	TÊ, PVC, SOLDÁVEL, DN 40 MM INSTALADO EM RESERVAÇÃO PREDIAL DE ÁGUA - FORNECIMENTO E INSTALAÇÃO. AF_04/2024	INHI - INSTALAÇÕES HIDROS SANITÁRIAS	UN	1,0000000	19,15	19,15		
Composição Auxiliar	94703	SINAPI	ADAPTADOR COM FLANGE E ANEL DE VEDAÇÃO, PVC, SOLDÁVEL, DN 25 MM X 3/4", INSTALADO EM RESERVAÇÃO PREDIAL DE ÁGUA - FORNECIMENTO E INSTALAÇÃO. AF_04/2024	INHI - INSTALAÇÕES HIDROS SANITÁRIAS	UN	3,0000000	20,01	60,03		
Composição Auxiliar	102595	SINAPI	FURO EM CAIXA D'ÁGUA COM ESPESSURA DE 2 ATÉ 5 MM E DIÂMETRO DE 40 MM. AF_06/2021	INHI - INSTALAÇÕES HIDROS SANITÁRIAS	UN	1,0000000	5,85	5,85		
Composição Auxiliar	94648	SINAPI	TUBO, PVC, SOLDÁVEL, DE 25MM, INSTALADO EM RESERVAÇÃO PREDIAL DE ÁGUA - FORNECIMENTO E INSTALAÇÃO. AF_04/2024	INHI - INSTALAÇÕES HIDROS SANITÁRIAS	M	1,8000000	6,83	12,29		
Composição Auxiliar	94705	SINAPI	ADAPTADOR COM FLANGE E ANEL DE VEDAÇÃO, PVC, SOLDÁVEL, DN 40 MM X 1 1/4", INSTALADO EM RESERVAÇÃO PREDIAL DE ÁGUA - FORNECIMENTO E INSTALAÇÃO. AF_04/2024	INHI - INSTALAÇÕES HIDROS SANITÁRIAS	UN	1,0000000	36,29	36,29		
Composição Auxiliar	102591	SINAPI	FURO EM CAIXA D'ÁGUA COM ESPESSURA DE 2 ATÉ 5 MM E DIÂMETRO DE 25 MM. AF_06/2021	INHI - INSTALAÇÕES HIDROS SANITÁRIAS	UN	3,0000000	4,59	13,77		
Composição Auxiliar	94489	SINAPI	REGISTRO DE ESFERA, PVC, SOLDÁVEL, COM VOLANTE, DN 25 MM - FORNECIMENTO E INSTALAÇÃO. AF_08/2021	INHI - INSTALAÇÕES HIDROS SANITÁRIAS	UN	2,0000000	34,71	69,42		
Composição Auxiliar	94688	SINAPI	TÊ, PVC, SOLDÁVEL, DN 25 MM INSTALADO EM RESERVAÇÃO PREDIAL DE ÁGUA - FORNECIMENTO E INSTALAÇÃO. AF_04/2024	INHI - INSTALAÇÕES HIDROS SANITÁRIAS	UN	1,0000000	6,88	6,88		
Composição Auxiliar	102607	SINAPI	CAIXA D'ÁGUA EM POLIETILENO, 1000 LITROS - FORNECIMENTO E	INHI - INSTALAÇÕES HIDROS	UN	1,0000000	427,99	427,99		
Composição Auxiliar	94650	SINAPI	TUBO, PVC, SOLDÁVEL, DE 40MM, INSTALADO EM RESERVAÇÃO PREDIAL DE ÁGUA - FORNECIMENTO E INSTALAÇÃO. AF_04/2024	INHI - INSTALAÇÕES HIDROS SANITÁRIAS	M	0,9500000	19,13	18,17		
Composição Auxiliar	94676	SINAPI	JOELHO 90 GRAUS, PVC, SOLDÁVEL, DN 40 MM INSTALADO EM RESERVAÇÃO PREDIAL DE ÁGUA - FORNECIMENTO E INSTALAÇÃO. AF_04/2024	INHI - INSTALAÇÕES HIDROS SANITÁRIAS	UN	1,0000000	13,11	13,11		
Composição Auxiliar	94672	SINAPI	JOELHO 90 GRAUS COM BUCHA DE LATÃO, PVC, SOLDÁVEL, DN 25 MM X 3/4", INSTALADO EM RESERVAÇÃO PREDIAL DE ÁGUA - FORNECIMENTO E INSTALAÇÃO. AF_04/2024	INHI - INSTALAÇÕES HIDROS SANITÁRIAS	UN	2,0000000	6,08	12,16		
Composição Auxiliar	94491	SINAPI	REGISTRO DE ESFERA, PVC, SOLDÁVEL, COM VOLANTE, DN 40 MM - FORNECIMENTO E INSTALAÇÃO. AF_08/2021	INHI - INSTALAÇÕES HIDROS SANITÁRIAS	UN	1,0000000	70,30	70,30		
					MO sem LS =>	40,42	LS =>	46,02	MO com LS =>	
					Valor do BDI =>	180,30			86,44	
							Valor com BDI =>		981,64	
14.1.1	Código	Banco	Descrição	Tipo	Und	Quant.	Valor Unit	Total		
Composição	13730	ORSE	Quadro de distribuição de embutir, em resina termoplástica, para até 12 disjuntores, com barramento, padrão DIN, exclusive disjuntores	Conversão InfoWOrca	un	1,0000000	369,73	369,73		
Item	Código	Banco	Descrição	Tipo	Und	Quant.	Valor Unit	Total		
Insumo	00002436/ SINAPI	ORSE	Eletricista (horista)	Mão de Obra	h	2,4000000	19,02	45,64		
Composição	10552	ORSE	Encargos Complementares - Eletricista	Provisórios	h	2,4000000	3,74	8,97		
Insumo	14514	ORSE	Quadro de distribuição de embutir, em resina termoplástica p/até 12 disjuntores c/barramento, padrão DIN	Material	un	1,0000000	315,00	315,00		
Detalhamento de Cálculo ORSE										
Item	Código	Banco	Descrição	Tipo	Und	Quant.	Valor Unit	Total		
Insumo	00002436/ SINAPI	ORSE	Eletricista (horista)	Mão de Obra	h	2,4000000	19,02	45,64		
Insumo	1651	ORSE	Óculos branco proteção	Material	pr	0,0019200	7,00	0,01		
Insumo	10596	ORSE	Protetor auricular	Material	un	0,0108000	4,85	0,05		
Insumo	10362	ORSE	Seguro de vida e acidente em grupo	Serviços	un	0,0108000	12,54	0,13		
Insumo	11241	ORSE	Alicate volt-amperimetro	Material	un	0,0004800	170,60	0,08		
Insumo	10579	ORSE	Chave de fenda chata 30 cm	Material	un	0,0004800	26,89	0,01		
Insumo	2378	ORSE	Vale transporte	Material	un	0,1569600	4,50	0,70		
Insumo	00012894/ SINAPI	ORSE	Capa para chuva em pvc com forro de poliester, com capuz (amarela ou azul)	Material	un	0,0004800	20,11	0,00		
Insumo	941	ORSE	Fardamento com mangas curta	Material	un	0,0036000	194,68	0,70		
Insumo	10599	ORSE	Protetor solar fps 30 com 120ml	Material	un	0,0043200	18,00	0,07		
Insumo	00012892/ SINAPI	ORSE	Luva raspa de couro, cano curto (punho *7* cm)	Material	par	0,0055200	10,87	0,06		
Insumo	10492	ORSE	Cesta Básica	Material	un	0,0108000	205,00	2,21		
Insumo	158	ORSE	Almoço (Participação do empregador)	Material	un	0,2443200	14,00	3,42		
Insumo	00012893/ SINAPI	ORSE	Bota de segurança com biqueira de aço e colarinho acolchoado	Material	par	0,0016800	73,93	0,12		
Insumo	11240	ORSE	Alicate com isolamento	Material	un	0,0004800	47,69	0,02		
Insumo	11242	ORSE	Chave inglesa 12"	Material	un	0,0002400	34,00	0,00		
Insumo	10517	ORSE	Exames admissionais/demissionais (checkup)	Serviços	cj	0,0009600	300,00	0,28		
Insumo	10761	ORSE	Refeição - café da manhã (café com leite e dois pães com manteiga)	Serviços	un	0,2443200	5,00	1,22		
Insumo	00012895/ SINAPI	ORSE	Capacete de segurança aba frontal com suspensao de polietileno, sem jugular (classe b)	Material	un	0,0014400	13,50	0,01		
Insumo	14514	ORSE	Quadro de distribuição de embutir, em resina termoplástica p/até 12 disjuntores c/barramento, padrão DIN	Material	un	1,0000000	315,00	315,00		
					MO sem LS =>	21,34	LS =>	24,30	MO com LS =>	
					Valor do BDI =>	83,18			45,64	
							Valor com BDI =>		452,91	
14.1.2	Código	Banco	Descrição	Tipo	Und	Quant.	Valor Unit	Total		
Composição	101946	SINAPI	QUADRO DE MEDIÇÃO GERAL DE ENERGIA PARA 1 MEDIDOR DE SOBREPOR - FORNECIMENTO E INSTALAÇÃO. AF_07/2025	INEL - INSTALAÇÃO ELÉTRICA/ELETRIFICAÇÃO E	UN	1,0000000	145,44	145,44		
Composição Auxiliar	88264	SINAPI	ELETRICISTA COM ENCARGOS COMPLEMENTARES	SEDI - SERVIÇOS DIVERSOS	H	0,5217100	30,24	15,77		
Composição Auxiliar	88247	SINAPI	AUXILIAR DE ELETRICISTA COM ENCARGOS COMPLEMENTARES	SEDI - SERVIÇOS DIVERSOS	H	0,5217100	25,53	13,31		
Insumo	00039808	SINAPI	CAIXA PARA MEDIDOR MONOFASICO, EM POLICARBONATO / TERMOPLASTICO, PARA ALOJAR 1 DISJUNTOR (PADRAO DA CONCESSIONARIA LOCAL)	Material	UN	1,0000000	115,04	115,04		
Insumo	00011950	SINAPI	BUCHA DE NYLON SEM ABA S6, COM PARAFUSO DE 4,20 X 40 MM EM ACO ZINCADO COM ROSCA SOBERBA, CABECA CHATA E FENDA PHILLIPS	Material	UN	4,0000000	0,33	1,32		
					MO sem LS =>	10,20	LS =>	11,62	MO com LS =>	
					Valor do BDI =>	32,72			21,82	
							Valor com BDI =>		178,16	
14.1.3	Código	Banco	Descrição	Tipo	Und	Quant.	Valor Unit	Total		

 COMPOSIÇÕES ANALÍTICAS COM PREÇO UNITÁRIO REQUALIFICAÇÃO DE EDIFÍCIO PARA IMPLANTAÇÃO DA COZINHA COMUNITÁRIA MUNICIPAL DE CAMOCIM DE SÃO FÉLIX-PE				BANCOS SINAPI - 08/2025 - Pernambuco SBC - 08/2025 - Pernambuco ORSE - 07/2025 - Sergipe SEINFRA - 028 - Ceará			B.D.I. 22,50%	ENCARGOS SOCIAIS Não Desonerado: Horista: 113,84% Mensalista: 70,11%	
COMPOSIÇÕES ANALÍTICAS COM PREÇO UNITÁRIO									
Composição	93653	SINAPI	DISJUNTOR MONOPOLAR TIPO DIN, CORRENTE NOMINAL DE 10A - FORNECIMENTO E INSTALAÇÃO. AF_07/2025	INEL - INSTALAÇÃO ELÉTRICA/ELETRIFICAÇÃO E SEDI - SERVIÇOS DIVERSOS	UN	1,0000000	13,25	13,25	
Composição Auxiliar	88247	SINAPI	AUXILIAR DE ELETRICISTA COM ENCARGOS COMPLEMENTARES	SEDI - SERVIÇOS DIVERSOS	H	0,0354280	25,53	0,90	
Composição Auxiliar	88264	SINAPI	ELETRICISTA COM ENCARGOS COMPLEMENTARES	SEDI - SERVIÇOS DIVERSOS	H	0,0354280	30,24	1,07	
Insumo	00034653	SINAPI	DISJUNTOR TERMOMAGNETICO PARA TRILHO DIN (IEC), MONOPOLAR, 6 - 32 A	Material	UN	1,0000000	10,14	10,14	
Insumo	00001570	SINAPI	TERMINAL A COMPRESSAO EM COBRE ESTANHADO PARA CABO 2.5 MM2, 1 FURO E 1 COMPRESSAO, PARA PARAFUSO DE FIXACAO M5	Material	UN	1,0000000	1,14	1,14	
				MO sem LS =>	0,68	LS =>	0,79	MO com LS =>	1,47
				Valor do BDI =>	2,98	Valor com BDI =>			16,23
14.1.4	Código	Banco	Descrição	Tipo	Und	Quant.	Valor Unit	Total	
Composição	93655	SINAPI	DISJUNTOR MONOPOLAR TIPO DIN, CORRENTE NOMINAL DE 20A - FORNECIMENTO E INSTALAÇÃO. AF_07/2025	INEL - INSTALAÇÃO ELÉTRICA/ELETRIFICAÇÃO E SEDI - SERVIÇOS DIVERSOS	UN	1,0000000	14,22	14,22	
Composição Auxiliar	88264	SINAPI	ELETRICISTA COM ENCARGOS COMPLEMENTARES	SEDI - SERVIÇOS DIVERSOS	H	0,0468430	30,24	1,41	
Composição Auxiliar	88247	SINAPI	AUXILIAR DE ELETRICISTA COM ENCARGOS COMPLEMENTARES	SEDI - SERVIÇOS DIVERSOS	H	0,0468430	25,53	1,19	
Insumo	00001571	SINAPI	TERMINAL A COMPRESSAO EM COBRE ESTANHADO PARA CABO 4 MM2, 1 FURO E 1 COMPRESSAO, PARA PARAFUSO DE FIXACAO M5	Material	UN	1,0000000	1,48	1,48	
Insumo	00034653	SINAPI	DISJUNTOR TERMOMAGNETICO PARA TRILHO DIN (IEC), MONOPOLAR, 6 - 32 A	Material	UN	1,0000000	10,14	10,14	
				MO sem LS =>	0,91	LS =>	1,04	MO com LS =>	1,95
				Valor do BDI =>	3,19	Valor com BDI =>			17,41
14.2.1	Código	Banco	Descrição	Tipo	Und	Quant.	Valor Unit	Total	
Composição	3395	ORSE	Ponto de luz em teto ou parede, com eletroduto de pvc flexível sanfonado embutido Ø 3/4"	Conversão InfoWorca	un	1,0000000	280,21	280,21	
Item	Código	Banco	Descrição	Tipo	Und	Quant.	Valor Unit	Total	
Insumo	00000939/ SINAPI	ORSE	Fio de cobre, sólido, classe 1, isolacao em pvc/a, antichama bwf-b, 450/750v,secao nominal 2,5 mm2	Material	m	12,0000000	2,75	33,00	
Insumo	00020111/ SINAPI	ORSE	Fita isolante adesiva antichama, uso ate 750 v, em rolo de 19 mm x 20 m	Material	un	0,1500000	12,32	1,84	
Insumo	00002688/ SINAPI	ORSE	Eletroduto pvc flexível corrugado, cor amarela, de 25 mm	Material	m	6,0000000	2,62	15,72	
Insumo	00002436/ SINAPI	ORSE	Eletricista (horista)	Mão de Obra	h	5,0000000	19,02	95,10	
Composição	10552	ORSE	Encargos Complementares - Eletricista	Provisórios	h	5,0000000	3,74	18,70	
Composição	10549	ORSE	Encargos Complementares - Servente	Provisórios	h	6,0000000	3,87	23,22	
Insumo	00006111/ SINAPI	ORSE	Servente de obras (horista)	Mão de Obra	h	6,0000000	14,58	87,48	
Insumo	00012001/ SINAPI	ORSE	Caixa octogonal de fundo móvel, em pvc, de 4" x 4", para eletroduto flexível corrugado	Material	un	1,0000000	4,31	4,31	
Detalhamento de Cálculo ORSE									
Item	Código	Banco	Descrição	Tipo	Und	Quant.	Valor Unit	Total	
Insumo	00000939/ SINAPI	ORSE	Fio de cobre, sólido, classe 1, isolacao em pvc/a, antichama bwf-b, 450/750v,secao nominal 2,5 mm2	Material	m	12,0000000	2,75	33,00	
Insumo	00020111/ SINAPI	ORSE	Fita isolante adesiva antichama, uso ate 750 v, em rolo de 19 mm x 20 m	Material	un	0,1500000	12,32	1,84	
Insumo	00002688/ SINAPI	ORSE	Eletroduto pvc flexível corrugado, cor amarela, de 25 mm	Material	m	6,0000000	2,62	15,72	
Insumo	00002436/ SINAPI	ORSE	Eletricista (horista)	Mão de Obra	h	5,0000000	19,02	95,10	
Insumo	1651	ORSE	Óculos branco proteção	Material	pr	0,0088000	7,00	0,06	
Insumo	10596	ORSE	Protetor auricular	Material	un	0,0495000	4,85	0,24	
Insumo	10362	ORSE	Seguro de vida e acidente em grupo	Serviços	un	0,0495000	12,54	0,62	
Insumo	11241	ORSE	Alicate volt-amperímetro	Material	un	0,0010000	170,60	0,17	
Insumo	10579	ORSE	Chave de fenda chata 30 cm	Material	un	0,0010000	26,89	0,02	
Insumo	2378	ORSE	Vale transporte	Material	un	0,8916000	4,50	4,01	
Insumo	00012894/ SINAPI	ORSE	Capa para chuva em pvc com forro de poliester, com capuz (amarela ou azul)	Material	un	0,0022000	20,11	0,04	
Insumo	941	ORSE	Fardamento com mangas curta	Material	un	0,0165000	194,68	3,21	
Insumo	10599	ORSE	Protetor solar fps 30 com 120ml	Material	un	0,0198000	18,00	0,35	
Insumo	00012892/ SINAPI	ORSE	Luva raspa de couro, cano curto (punho *7* cm)	Material	par	0,0253000	10,87	0,27	
Insumo	10492	ORSE	Cesta Básica	Material	un	0,0495000	205,00	10,14	
Insumo	158	ORSE	Almoço (Participação do empregador)	Material	un	1,1198000	14,00	15,67	
Insumo	00012893/ SINAPI	ORSE	Bota de segurança com biqueira de aço e colarinho acolchoado	Material	par	0,0083000	73,93	0,61	
Insumo	11240	ORSE	Alicate com isolamento	Material	un	0,0010000	47,69	0,04	
Insumo	11242	ORSE	Chave inglesa 12"	Material	un	0,0005000	34,00	0,01	
Insumo	10517	ORSE	Exames admissionais/demissionais (checkup)	Serviços	cj	0,0044000	300,00	1,32	
Insumo	10761	ORSE	Refeição - café da manhã (café com leite e dois pães com manteiga)	Serviços	un	1,1198000	5,00	5,59	
Insumo	00012895/ SINAPI	ORSE	Capacete de segurança aba frontal com suspensao de polietileno, sem jugular (classe b)	Material	un	0,0066000	13,50	0,08	
Insumo	10788	ORSE	Pá quadrada	Material	un	0,0012000	36,90	0,04	
Insumo	4728	ORSE	Talhadeira chata 10"	Material	un	0,0018000	18,58	0,03	
Insumo	00002711/ SINAPI	ORSE	Carrinho de mao, em aço, com capacidade de *45 a 65* l / *100* kg, pneu com camara	Material	un	0,0012000	187,68	0,22	

			COMPOSIÇÕES ANALÍTICAS COM PREÇO UNITÁRIO REQUALIFICAÇÃO DE EDIFÍCIO PARA IMPLANTAÇÃO DA COZINHA COMUNITÁRIA MUNICIPAL DE CAMOCIM DE SÃO FÉLIX-PE			BANCOS SINAPI - 08/2025 - Pernambuco SBC - 08/2025 - Pernambuco ORSE - 07/2025 - Sergipe SEINFRA - 028 - Ceará			B.D.I. 22,50%			ENCARGOS SOCIAIS Não Desonerado: Horista: 113,84% Mensalista: 70,11%		
COMPOSIÇÕES ANALÍTICAS COM PREÇO UNITÁRIO														
Insumo		4729	ORSE	Marreta 1 kg com cabo	Material		un		0,0006000		37,80		0,02	
Insumo			ORSE	Servente de obras (horista)	Mão de Obra		h		6,0000000		14,58		87,48	
Insumo			ORSE	Caixa octogonal de fundo movel, em pvc, de 4" x 4", para eletroduto flexivel corrugado	Material		un		1,0000000		4,31		4,31	
					MO sem LS =>	85,38	LS =>	97,20	MO com LS =>		182,58			
					Valor do BDI =>	63,04	Valor com BDI =>		343,25					

14.2.2	Código	Banco	Descrição	Tipo	Und	Quant.	Valor Unit	Total
Composição	3298	ORSE	Ponto de tomada 2p+t, ABNT, de embutir, 10 A, com eletroduto de pvc flexivel sanfonado embutido Ø 3/4", fio rigido 2,5mm² (fio 12), inclusive	Conversão InfoWOrca	pt	1,0000000	226,00	226,00
Item	Código	Banco	Descrição	Tipo	Und	Quant.	Valor Unit	Total
Insumo		ORSE	Eletroduto pvc flexivel corrugado, cor amarela, de 25 mm	Material	m	6,0000000	2,62	15,72
Insumo	00001872/ SINAPI	ORSE	Caixa de passagem, em pvc, de 4" x 2", para eletroduto flexivel corrugado	Material	un	1,0000000	1,67	1,67
Insumo	00002436/ SINAPI	ORSE	Eletricista (horista)	Mão de Obra	h	4,0000000	19,02	76,08
Insumo	00000939/ SINAPI	ORSE	Fio de cobre, solido, classe 1, isolacao em pvc/a, antichama bwf-b, 450/750v,secao nominal 2,5 mm2	Material	m	18,0000000	2,75	49,50
Insumo	9096	ORSE	Tomada 2p + t, ABNT, de embutir, 10 A, com placa em pvc	Material	un	1,0000000	10,40	10,40
Composição	10552	ORSE	Encargos Complementares - Eletricista	Provisórios	h	4,0000000	3,74	14,96
Insumo	00020111/ SINAPI	ORSE	Fita isolante adesiva antichama, uso ate 750 v, em rolo de 19 mm x 20 m	Material	un	0,1500000	12,32	1,84
Composição	10549	ORSE	Encargos Complementares - Servente	Provisórios	h	3,0000000	3,87	11,61
Insumo		ORSE	Servente de obras (horista)	Mão de Obra	h	3,0000000	14,58	43,74

Detalhamento de Cálculo ORSE

Item	Código	Banco	Descrição	Tipo	Und	Quant.	Valor Unit	Total	
Insumo	00002688/ SINAPI	ORSE	Eletroduto pvc flexivel corrugado, cor amarela, de 25 mm	Material	m	6,0000000	2,62	15,72	
Insumo	00001872/ SINAPI	ORSE	Caixa de passagem, em pvc, de 4" x 2", para eletroduto flexivel corrugado	Material	un	1,0000000	1,67	1,67	
Insumo	00002436/ SINAPI	ORSE	Eletricista (horista)	Mão de Obra	h	4,0000000	19,02	76,08	
Insumo	00000939/ SINAPI	ORSE	Fio de cobre, solido, classe 1, isolacao em pvc/a, antichama bwf-b, 450/750v,secao nominal 2,5 mm2	Material	m	18,0000000	2,75	49,50	
Insumo	9096	ORSE	Tomada 2p + t, ABNT, de embutir, 10 A, com placa em pvc	Material	un	1,0000000	10,40	10,40	
Insumo	1651	ORSE	Óculos branco proteção	Material	pr	0,0056000	7,00	0,03	
Insumo	10596	ORSE	Protetor auricular	Material	un	0,0315000	4,85	0,15	
Insumo	10362	ORSE	Seguro de vida e acidente em grupo	Serviços	un	0,0315000	12,54	0,39	
Insumo	11241	ORSE	Alicate volt-amperimetro	Material	un	0,0008000	170,60	0,13	
Insumo	10579	ORSE	Chave de fenda chata 30 cm	Material	un	0,0008000	26,89	0,02	
Insumo	2378	ORSE	Vale transporte	Material	un	0,5439000	4,50	2,44	
Insumo	00012894/ SINAPI	ORSE	Capa para chuva em pvc com forro de poliester, com capuz (amarela ou azul)	Material	un	0,0014000	20,11	0,02	
Insumo	941	ORSE	Fardamento com mangas curta	Material	un	0,0105000	194,68	2,04	
Insumo	10599	ORSE	Protetor solar fps 30 com 120ml	Material	un	0,0126000	18,00	0,22	
Insumo	00012892/ SINAPI	ORSE	Luva raspa de couro, cano curto (punho *7* cm)	Material	par	0,0161000	10,87	0,17	
Insumo	10492	ORSE	Cesta Básica	Material	un	0,0315000	205,00	6,45	
Insumo	158	ORSE	Almoço (Participação do empregador)	Material	un	0,7126000	14,00	9,97	
Insumo	00012893/ SINAPI	ORSE	Bota de segurancra com biqueira de aço e colarinho acolchoado	Material	par	0,0052000	73,93	0,38	
Insumo	11240	ORSE	Alicate com isolamento	Material	un	0,0008000	47,69	0,03	
Insumo	11242	ORSE	Chave inglesa 12"	Material	un	0,0004000	34,00	0,01	
Insumo	10517	ORSE	Exames admissionais/demissionais (checkup)	Serviços	cj	0,0028000	300,00	0,84	
Insumo	10761	ORSE	Refeição - café da manhã (café com leite e dois pães com manteiga)	Serviços	un	0,7126000	5,00	3,56	
Insumo	00012895/ SINAPI	ORSE	Capacete de segurancra aba frontal com suspensao de polietileno, sem jugular (classe b)	Material	un	0,0042000	13,50	0,05	
Insumo	00020111/ 10788	ORSE	Fita isolante adesiva antichama, uso ate 750 v, em rolo de 19 mm x 20 m	Material	un	0,1500000	12,32	1,84	
Insumo	4728	ORSE	Pá quadrada	Material	un	0,0006000	36,90	0,02	
Insumo	4728	ORSE	Talhadeira chata 10"	Material	un	0,0009000	18,58	0,01	
Insumo	00002711/ SINAPI	ORSE	Carrinho de mao, em aço, com capacidade de *45 a 65* l / *100* kg, pneu com camara	Material	un	0,0006000	187,68	0,11	
Insumo	4729	ORSE	Marreta 1 kg com cabo	Material	un	0,0003000	37,80	0,01	
Insumo	00006111/ SINAPI	ORSE	Servente de obras (horista)	Mão de Obra	h	3,0000000	14,58	43,74	
				MO sem LS =>	56,03	LS =>	63,79	MO com LS =>	119,82
				Valor do BDI =>	50,85	Valor com BDI =>			276,85

14.2.3	Código	Banco	Descrição	Tipo	Und	Quant.	Valor Unit	Total
Composição	3278	ORSE	Ponto de interruptor 01 seção (1 s) embutido com eletroduto de pvc flexivel sanfonado Ø 3/4"	Conversão InfoWOrca	pt	1,0000000	202,50	202,50
Item	Código	Banco	Descrição	Tipo	Und	Quant.	Valor Unit	Total
Insumo	1117	ORSE	Interruptor embutir 01 seção simples com placa	Material	un	1,0000000	3,40	3,40

 COMPOSIÇÕES ANALÍTICAS COM PREÇO UNITÁRIO REQUALIFICAÇÃO DE EDIFÍCIO PARA IMPLANTAÇÃO DA COZINHA COMUNITÁRIA MUNICIPAL DE CAMOCIM DE SÃO FÉLIX-PE				BANCOS SINAPI - 08/2025 - Pernambuco SBC - 08/2025 - Pernambuco ORSE - 07/2025 - Sergipe SEINFRA - 028 - Ceará			B.D.I. 22,50%	ENCARGOS SOCIAIS Não Desonerado: Horista: 113,84% Mensalista: 70,11%		
COMPOSIÇÕES ANALÍTICAS COM PREÇO UNITÁRIO										
Insumo		ORSE	Fio de cobre, solido, classe 1, isolacao em pvc/a, antichama bwf-b, 450/750v.secao nominal 2.5 mm2	Material	m	12,0000000	2,75	33,00		
Insumo	0000939/	ORSE	Eletroduto pvc flexivel corrugado, cor amarela, de 25 mm	Material	m	6,0000000	2,62	15,72		
Insumo		ORSE	Eletricista (horista)	Mão de Obra	h	4,0000000	19,02	76,08		
Insumo		ORSE	Fita isolante adesiva antichama, uso ate 750 v, em rolo de 19 mm x 20 m	Material	un	0,1500000	12,32	1,84		
Insumo		ORSE	Servente de obras (horista)	Mão de Obra	h	3,0000000	14,58	43,74		
Composição	10552	ORSE	Encargos Complementares - Eletricista	Provisórios	h	4,0000000	3,74	14,96		
Insumo		ORSE	Caixa de passagem, em pvc, de 4" x 2", para eletroduto flexivel corrugado	Material	un	1,0000000	1,67	1,67		
Composição	10549	ORSE	Encargos Complementares - Servente	Provisórios	h	3,0000000	3,87	11,61		
Detalhamento de Cálculo ORSE										
Item	Código	Banco	Descrição	Tipo	Und	Quant.	Valor Unit	Total		
Insumo	1117	ORSE	Interruptor embutir 01 seção simples com placa	Material	un	1,0000000	3,40	3,40		
Insumo		ORSE	Fio de cobre, solido, classe 1, isolacao em pvc/a, antichama bwf-b,	Material	m	12,0000000	2,75	33,00		
Insumo		ORSE	Eletroduto pvc flexivel corrugado, cor amarela, de 25 mm	Material	m	6,0000000	2,62	15,72		
Insumo		ORSE	Eletricista (horista)	Mão de Obra	h	4,0000000	19,02	76,08		
Insumo		ORSE	Fita isolante adesiva antichama, uso ate 750 v, em rolo de 19 mm x 20 m	Material	un	0,1500000	12,32	1,84		
Insumo		ORSE	Servente de obras (horista)	Mão de Obra	h	3,0000000	14,58	43,74		
Insumo	1651	ORSE	Óculos branco proteção	Material	pr	0,0056000	7,00	0,03		
Insumo	10596	ORSE	Protetor auricular	Material	un	0,0315000	4,85	0,15		
Insumo	10362	ORSE	Seguro de vida e acidente em grupo	Serviços	un	0,0315000	12,54	0,39		
Insumo	11241	ORSE	Alicate volt-amperimetro	Material	un	0,0008000	170,60	0,13		
Insumo	10579	ORSE	Chave de fenda chata 30 cm	Material	un	0,0008000	26,89	0,02		
Insumo	2378	ORSE	Vale transporte	Material	un	0,5439000	4,50	2,44		
Insumo		ORSE	Capa para chuva em pvc com forro de poliester, com capuz (amarela ou azul)	Material	un	0,0014000	20,11	0,02		
Insumo	941	ORSE	Fardamento com mangas curta	Material	un	0,0105000	194,68	2,04		
Insumo	10599	ORSE	Protetor solar fps 30 com 120ml	Material	un	0,0126000	18,00	0,22		
Insumo		ORSE	Luva raspa de couro, cano curto (punho *7* cm)	Material	par	0,0161000	10,87	0,17		
Insumo	10492	ORSE	Cesta Básica	Material	un	0,0315000	205,00	6,45		
Insumo	158	ORSE	Almoço (Participação do empregador)	Material	un	0,7126000	14,00	9,97		
Insumo		ORSE	Bota de segurança com biqueira de aço e colarinho acolchoado	Material	par	0,0052000	73,93	0,38		
Insumo	11240	ORSE	Alicate com isolamento	Material	un	0,0008000	47,69	0,03		
Insumo	11242	ORSE	Chave inglesa 12"	Material	un	0,0004000	34,00	0,01		
Insumo	10517	ORSE	Exames admissionais/demissionais (checkup)	Serviços	cj	0,0028000	300,00	0,84		
Insumo	10761	ORSE	Refeição - café da manhã (café com leite e dois pães com manteiga)	Serviços	un	0,7126000	5,00	3,56		
Insumo		ORSE	Capacete de segurança aba frontal com suspensao de polietileno, sem jugular (classe b)	Material	un	0,0042000	13,50	0,05		
Insumo		ORSE	Caixa de passagem, em pvc, de 4" x 2", para eletroduto flexivel corrugado	Material	un	1,0000000	1,67	1,67		
Insumo	10788	ORSE	Pá quadrada	Material	un	0,0006000	36,90	0,02		
Insumo	4728	ORSE	Talhadeira chata 10"	Material	un	0,0009000	18,58	0,01		
Insumo		ORSE	Carrinho de mao, em aço, com capacidade de *45 a 65" l / *100" kg, pneu com camara	Material	un	0,0006000	187,68	0,11		
Insumo	4729	ORSE	Marreta 1 kg com cabo	Material	un	0,0003000	37,80	0,01		
					MO sem LS =>	56,03	LS =>	63,79	MO com LS =>	119,82
					Valor do BDI =>	45,56			Valor com BDI =>	248,06
14.2.4	Código	Banco	Descrição	Tipo	Und	Quant.	Valor Unit	Total		
Composição	COMP. 005 CAM	Próprio	PONTO DE INTERRUPTOR 01 SEÇÃO PARALELA, EMBUTIDO, COM ELETRODUTO DE PVC FLEXÍVEL SANFONADO Ø 3/4" (REF. 3287 ORSE 07/2025)	SEDI - SERVIÇOS DIVERSOS	PT	1,0000000	345,79	345,79		
Composição Auxiliar	88316	SINAPI	SERVENTE COM ENCARGOS COMPLEMENTARES	SEDI - SERVIÇOS DIVERSOS	H	3,0000000	24,08	72,24		
Composição Auxiliar	88264	SINAPI	ELETRICISTA COM ENCARGOS COMPLEMENTARES	SEDI - SERVIÇOS DIVERSOS	H	4,0000000	30,24	120,96		
Insumo	00038070	SINAPI	INTERRUPTORES PARALELOS (2 MODULOS) 10A, 250V, CONJUNTO MONTADO PARA EMBUTIR 4" X 2" (PLACA + SUPORTE + MODULOS)	Material	UN	1,0000000	14,92	14,92		
Insumo	00000939	SINAPI	FIO DE COBRE, SOLIDO, CLASSE 1, ISOLACAO EM PVC/A, ANTICHAMA BWF-B, 450/750V, SECAO NOMINAL 2,5 MM2	Material	M	36,0000000	2,64	95,04		
Insumo	00001872	SINAPI	CAIXA DE PASSAGEM, EM PVC, DE 4" X 2", PARA ELETRODUTO FLEXIVEL CORRUGADO	Material	UN	1,0000000	3,28	3,28		
Insumo	00002688	SINAPI	ELETRODUTO PVC FLEXIVEL CORRUGADO, COR AMARELA, DE 25 MM	Material	M	12,0000000	2,83	33,96		
Insumo	00020111	SINAPI	FITA ISOLANTE ADESIVA ANTICHAMA, USO ATE 750 V, EM ROLO DE 19 MM X 20 M	Material	UN	0,3000000	17,97	5,39		
					MO sem LS =>	67,73	LS =>	77,11	MO com LS =>	144,84
					Valor do BDI =>	77,80			Valor com BDI =>	423,59
14.2.5	Código	Banco	Descrição	Tipo	Und	Quant.	Valor Unit	Total		
Composição	3292	ORSE	Ponto de tomada 3p para ar condicionado até 3000 va, com eletroduto de	Conversão InfoWorca	pt	1,0000000	325,26	325,26		
Item	Código	Banco	Descrição	Tipo	Und	Quant.	Valor Unit	Total		
Insumo		ORSE	Eletroduto de pvc rigido roscavel de 3/4", sem luva	Material	m	9,0000000	4,98	44,82		

				COMPOSIÇÕES ANALÍTICAS COM PREÇO UNITÁRIO REQUALIFICAÇÃO DE EDIFÍCIO PARA IMPLANTAÇÃO DA COZINHA COMUNITÁRIA MUNICIPAL DE CAMOCIM DE SÃO FÉLIX-PE			BANCOS SINAPI - 08/2025 - Pernambuco SBC - 08/2025 - Pernambuco ORSE - 07/2025 - Sergipe SEINFRA - 028 - Ceará		B.D.I. 22,50%	ENCARGOS SOCIAIS Não Desonerado: Horista: 113,84% Mensalista: 70,11%	
COMPOSIÇÕES ANALÍTICAS COM PREÇO UNITÁRIO											
Insumo	00002436/ SINAPI	ORSE	Eletricista (horista)	Mão de Obra		h	5,0000000	19,02	95,10		
Insumo	00000944/ SINAPI	ORSE	Fio de cobre, solido, classe 1, isolacao em pvc/a, antichama bwf-b, 450/750v,secao nominal 4 mm2	Material		m	17,0000000	4,35	73,95		
Composição	10552	ORSE	Encargos Complementares - Eletricista	Provisórios		h	5,0000000	3,74	18,70		
Composição	10549	ORSE	Encargos Complementares - Servente	Provisórios		h	4,0000000	3,87	15,48		
Insumo	00006111/ SINAPI	ORSE	Servente de obras (horista)	Mão de Obra		h	4,0000000	14,58	58,32		
Insumo	00020111/ SINAPI	ORSE	Fita isolante adesiva antichama, uso ate 750 v, em rolo de 19 mm x 20 m	Material		un	0,1500000	12,32	1,84		
Insumo	00012118/ SINAPI	ORSE	Kit de protecao arstop para ar condicionado, tomada padrao 2p+t 20 a, com disjuntor unipolar din 20a	Material		un	1,0000000	16,39	16,39		
Detalhamento de Cálculo ORSE											
Item	Código	Banco	Descrição	Tipo	Und	Quant.	Valor Unit	Total			
Insumo	00002674/ SINAPI	ORSE	Eletroduto de pvc rígido roscavel de 3/4", sem luva	Material	m	9,0000000	4,98	44,82			
Insumo	00002436/ SINAPI	ORSE	Eletricista (horista)	Mão de Obra		h	5,0000000	19,02	95,10		
Insumo		ORSE	Fio de cobre, solido, classe 1, isolacao em pvc/a, antichama bwf-b,	Material	m	17,0000000	4,35	73,95			
Insumo	1651	ORSE	Óculos branco proteção	Material	pr	0,0072000	7,00	0,05			
Insumo	10596	ORSE	Protetor auricular	Material	un	0,0405000	4,85	0,19			
Insumo	10362	ORSE	Seguro de vida e acidente em grupo	Serviços	un	0,0405000	12,54	0,50			
Insumo	11241	ORSE	Alicate volt-amperimetro	Material	un	0,0010000	170,60	0,17			
Insumo	10579	ORSE	Chave de fenda chata 30 cm	Material	un	0,0010000	26,89	0,02			
Insumo	2378	ORSE	Vale transporte	Material	un	0,7034000	4,50	3,16			
Insumo	00012894/ SINAPI	ORSE	Capa para chuva em pvc com forro de poliester, com capuz (amarela ou azul)	Material	un	0,0018000	20,11	0,03			
Insumo	941	ORSE	Fardamento com mangas curta	Material	un	0,0135000	194,68	2,62			
Insumo	10599	ORSE	Protetor solar fps 30 com 120ml	Material	un	0,0162000	18,00	0,29			
Insumo	00012892/ SINAPI	ORSE	Luva raspa de couro, cano curto (punho *7* cm)	Material	par	0,0207000	10,87	0,22			
Insumo	10492	ORSE	Cesta Básica	Material	un	0,0405000	205,00	8,30			
Insumo	158	ORSE	Almoço (Participação do empregador)	Material	un	0,9162000	14,00	12,82			
Insumo	00012893/ SINAPI	ORSE	Bota de seguranca com biqueira de aço e colarinho acolchoado	Material	par	0,0067000	73,93	0,49			
Insumo	11240	ORSE	Alicate com isolamento	Material	un	0,0010000	47,69	0,04			
Insumo	11242	ORSE	Chave inglesa 12"	Material	un	0,0005000	34,00	0,01			
Insumo	10517	ORSE	Exames admissionais/demissionais (checkup)	Serviços	cj	0,0036000	300,00	1,08			
Insumo	10761	ORSE	Refeição - café da manhã (café com leite e dois pães com manteiga)	Serviços	un	0,9162000	5,00	4,58			
Insumo	00012895/ SINAPI	ORSE	Capacete de seguranca aba frontal com suspensao de polietileno, sem jugular (classe b)	Material	un	0,0054000	13,50	0,07			
Insumo	10788	ORSE	Pá quadrada	Material	un	0,0008000	36,90	0,02			
Insumo	4728	ORSE	Talhadeira chata 10"	Material	un	0,0012000	18,58	0,02			
Insumo	00002711/ SINAPI	ORSE	Carrinho de mao, em aço, com capacidade de *45 a 65* l / *100* kg, pneu com camara	Material	un	0,0008000	187,68	0,15			
Insumo	4729	ORSE	Marreta 1 kg com cabo	Material	un	0,0004000	37,80	0,01			
Insumo	00006111/ SINAPI	ORSE	Servente de obras (horista)	Mão de Obra		h	4,0000000	14,58	58,32		
Insumo	00020111/ SINAPI	ORSE	Fita isolante adesiva antichama, uso ate 750 v, em rolo de 19 mm x 20 m	Material		un	0,1500000	12,32	1,84		
Insumo	00012118/ SINAPI	ORSE	Kit de protecao arstop para ar condicionado, tomada padrao 2p+t 20 a, com disjuntor unipolar din 20a	Material		un	1,0000000	16,39	16,39		
				MO sem LS =>	71,74	LS =>	81,68	MO com LS =>		153,42	
				Valor do BDI =>	73,18			Valor com BDI =>		398,44	

14.2.6	Código	Banco	Descrição	Tipo	Und	Quant.	Valor Unit	Total	
Composição	3295	ORSE	Ponto de tomada 3p para chuveiro elétrico até 4000 va, com eletroduto de pvc rígido embutido Ø 3/4", inclusive aterramento	Conversão InfoWOrca	pt	1,0000000	321,53	321,53	
Item	Código	Banco	Descrição	Tipo	Und	Quant.	Valor Unit	Total	
Insumo		ORSE	Eletricista (horista)	Mão de Obra	h	5,0000000	19,02	95,10	
Insumo	00006111/ SINAPI	ORSE	Servente de obras (horista)	Mão de Obra	h	4,0000000	14,58	58,32	
Composição	10552	ORSE	Encargos Complementares - Eletricista	Provisórios	h	5,0000000	3,74	18,70	
Insumo	00000944/ SINAPI	ORSE	Fio de cobre, sólido, classe 1, isolacao em pvc/a, antichama bwf-b, 450/750v,secao nominal 4 mm2	Material	m	17,0000000	4,35	73,95	
Insumo	00001872/ SINAPI	ORSE	Caixa de passagem, em pvc, de 4" x 2", para eletroduto flexivel corrugado	Material	un	1,0000000	1,67	1,67	
Insumo	00020111/ SINAPI	ORSE	Fita isolante adesiva antichama, uso ate 750 v, em rolo de 19 mm x 20 m	Material	un	0,1500000	12,32	1,84	
Composição	10549	ORSE	Encargos Complementares - Servente	Provisórios	h	4,0000000	3,87	15,48	
Insumo	4024	ORSE	Tomada 3p, 220V, 20A	Material	un	1,0000000	10,99	10,99	
Insumo	00002674/ SINAPI	ORSE	Eletroduto de pvc rígido roscavel de 3/4", sem luva	Material	m	9,0000000	4,98	44,82	
Detalhamento de Cálculo ORSE									
Item	Código	Banco	Descrição	Tipo	Und	Quant.	Valor Unit	Total	
Insumo	00002436/ SINAPI	ORSE	Eletricista (horista)	Mão de Obra	h	5,0000000	19,02	95,10	
Insumo	00006111/ SINAPI	ORSE	Servente de obras (horista)	Mão de Obra	h	4,0000000	14,58	58,32	

 COMPOSIÇÕES ANALÍTICAS COM PREÇO UNITÁRIO REQUALIFICAÇÃO DE EDIFÍCIO PARA IMPLANTAÇÃO DA COZINHA COMUNITÁRIA MUNICIPAL DE CAMOCIM DE SÃO FÉLIX-PE				BANCOS SINAPI - 08/2025 - Pernambuco SBC - 08/2025 - Pernambuco ORSE - 07/2025 - Sergipe SEINFRA - 028 - Ceará			B.D.I. 22,50%	ENCARGOS SOCIAIS Não Desonerado: Horista: 113,84% Mensalista: 70,11%	
COMPOSIÇÕES ANALÍTICAS COM PREÇO UNITÁRIO									
Insumo	1651	ORSE	Óculos branco proteção	Material	pr	0,0072000	7,00	0,05	
Insumo	10596	ORSE	Protetor auricular	Material	un	0,0405000	4,85	0,19	
Insumo	10362	ORSE	Seguro de vida e acidente em grupo	Serviços	un	0,0405000	12,54	0,50	
Insumo	11241	ORSE	Alicate volt-amperímetro	Material	un	0,0010000	170,60	0,17	
Insumo	10579	ORSE	Chave de fenda chata 30 cm	Material	un	0,0010000	26,89	0,02	
Insumo	2378	ORSE	Vale transporte	Material	un	0,7034000	4,50	3,16	
Insumo	00012894/ SINAPI	ORSE	Capa para chuva em pvc com forro de poliéster, com capuz (amarela ou azul)	Material	un	0,0018000	20,11	0,03	
Insumo	941	ORSE	Fardamento com mangas curta	Material	un	0,0135000	194,68	2,62	
Insumo	10599	ORSE	Protetor solar fps 30 com 120ml	Material	un	0,0162000	18,00	0,29	
Insumo	00012892/ SINAPI	ORSE	Luva raspa de couro, cano curto (punho *7* cm)	Material	par	0,0207000	10,87	0,22	
Insumo	10492	ORSE	Cesta Básica	Material	un	0,0405000	205,00	8,30	
Insumo	158	ORSE	Almoço (Participação do empregador)	Material	un	0,9162000	14,00	12,82	
Insumo	00012893/ SINAPI	ORSE	Bota de segurança com biqueira de aço e colarinho acolchoado	Material	par	0,0067000	73,93	0,49	
Insumo	11240	ORSE	Alicate com isolamento	Material	un	0,0010000	47,69	0,04	
Insumo	11242	ORSE	Chave inglesa 12"	Material	un	0,0005000	34,00	0,01	
Insumo	10517	ORSE	Exames admissionais/demissionais (checkup)	Serviços	cj	0,0036000	300,00	1,08	
Insumo	10761	ORSE	Refeição - café da manhã (café com leite e dois pães com manteiga)	Serviços	un	0,9162000	5,00	4,58	
Insumo	00012895/ SINAPI	ORSE	Capacete de segurança aba frontal com suspensao de polietileno, sem jugular (classe b)	Material	un	0,0054000	13,50	0,07	
Insumo	00000944/ SINAPI	ORSE	Fio de cobre, solido, classe 1, isolacao em pvc/a, antichama bwf-b, 450/750v,secao nominal 4 mm2	Material	m	17,0000000	4,35	73,95	
Insumo	00001872/ SINAPI	ORSE	Caixa de passagem, em pvc, de 4" x 2", para eletroduto flexivel corrugado	Material	un	1,0000000	1,67	1,67	
Insumo	00020111/ SINAPI	ORSE	Fita isolante adesiva antichama, uso ate 750 v, em rolo de 19 mm x 20 m	Material	un	0,1500000	12,32	1,84	
Insumo	10788	ORSE	Pá quadrada	Material	un	0,0008000	36,90	0,02	
Insumo	4728	ORSE	Talhadeira chata 10"	Material	un	0,0012000	18,58	0,02	
Insumo	00002711/ SINAPI	ORSE	Carrinho de mao, em aço, com capacidade de *45 a 65" l / *100" kg, pneu com camara	Material	un	0,0008000	187,68	0,15	
Insumo	4729	ORSE	Marreta 1 kg com cabo	Material	un	0,0004000	37,80	0,01	
Insumo	4024	ORSE	Tomada 3p, 220V, 20A	Material	un	1,0000000	10,99	10,99	
Insumo	00002674/ SINAPI	ORSE	Eletroduto de pvc rígido roscavel de 3/4", sem luva	Material	m	9,0000000	4,98	44,82	
MO sem LS =>					71,74	LS =>	81,68	MO com LS =>	153,42
Valor do BDI =>					72,34	Valor com BDI =>			393,87
14.3.1	Código	Banco	Descrição	Tipo	Und	Quant.	Valor Unit	Total	
Composição	13158	ORSE	Luminária plafon (sobrepór) 40 x 40 - 36 W - 6000K - G- Light ou similar	Luminárias Internas	un	1,0000000	226,49	226,49	
Item	Código	Banco	Descrição	Tipo	Und	Quant.	Valor Unit	Total	
Insumo		ORSE	Servente de obras (horista)	Mão de Obra	h	0,5000000	14,58	7,29	
Composição	10552	ORSE	Encargos Complementares - Eletricista	Provisórios	h	0,5000000	3,74	1,87	
Insumo	13947	ORSE	Luminária plafon (sobrepór) 40 x 40 - 36 W - 6000K - G- Light ou similar	Material	un	1,0000000	205,90	205,90	
Composição	10549	ORSE	Encargos Complementares - Servente	Provisórios	h	0,5000000	3,87	1,93	
Insumo	00002436/ SINAPI	ORSE	Eletricista (horista)	Mão de Obra	h	0,5000000	19,02	9,51	
Detalhamento de Cálculo ORSE									
Item	Código	Banco	Descrição	Tipo	Und	Quant.	Valor Unit	Total	
Insumo	00006111/ SINAPI	ORSE	Servente de obras (horista)	Mão de Obra	h	0,5000000	14,58	7,29	
Insumo	1651	ORSE	Óculos branco proteção	Material	pr	0,0008000	7,00	0,00	
Insumo	10596	ORSE	Protetor auricular	Material	un	0,0045000	4,85	0,02	
Insumo	10362	ORSE	Seguro de vida e acidente em grupo	Serviços	un	0,0045000	12,54	0,05	
Insumo	11241	ORSE	Alicate volt-amperímetro	Material	un	0,0001000	170,60	0,01	
Insumo	10579	ORSE	Chave de fenda chata 30 cm	Material	un	0,0001000	26,89	0,00	
Insumo	2378	ORSE	Vale transporte	Material	un	0,0797500	4,50	0,35	
Insumo	00012894/ SINAPI	ORSE	Capa para chuva em pvc com forro de poliéster, com capuz (amarela ou azul)	Material	un	0,0002000	20,11	0,00	
Insumo	941	ORSE	Fardamento com mangas curta	Material	un	0,0015000	194,68	0,29	
Insumo	10599	ORSE	Protetor solar fps 30 com 120ml	Material	un	0,0018000	18,00	0,03	
Insumo	00012892/ SINAPI	ORSE	Luva raspa de couro, cano curto (punho *7* cm)	Material	par	0,0023000	10,87	0,02	
Insumo	10492	ORSE	Cesta Básica	Material	un	0,0045000	205,00	0,92	
Insumo	158	ORSE	Almoço (Participação do empregador)	Material	un	0,1018000	14,00	1,42	
Insumo	00012893/ SINAPI	ORSE	Bota de segurança com biqueira de aço e colarinho acolchoado	Material	par	0,0007500	73,93	0,05	
Insumo	11240	ORSE	Alicate com isolamento	Material	un	0,0001000	47,69	0,00	
Insumo	11242	ORSE	Chave inglesa 12"	Material	un	0,0000500	34,00	0,00	
Insumo	10517	ORSE	Exames admissionais/demissionais (checkup)	Serviços	cj	0,0004000	300,00	0,12	
Insumo	10761	ORSE	Refeição - café da manhã (café com leite e dois pães com manteiga)	Serviços	un	0,1018000	5,00	0,50	
Insumo		ORSE	Capacete de segurança aba frontal com suspensao de polietileno, sem jugular (classe b)	Material	un	0,0006000	13,50	0,00	
Insumo	13947	ORSE	Luminária plafon (sobrepór) 40 x 40 - 36 W - 6000K - G- Light ou similar	Material	un	1,0000000	205,90	205,90	
Insumo	10788	ORSE	Pá quadrada	Material	un	0,0001000	36,90	0,00	
Insumo	4728	ORSE	Talhadeira chata 10"	Material	un	0,0001500	18,58	0,00	
Insumo	00002711/ SINAPI	ORSE	Carrinho de mao, em aço, com capacidade de *45 a 65" l / *100" kg, pneu com camara	Material	un	0,0001000	187,68	0,01	
Insumo	4729	ORSE	Marreta 1 kg com cabo	Material	un	0,0000500	37,80	0,00	
Insumo	00002436/ SINAPI	ORSE	Eletricista (horista)	Mão de Obra	h	0,5000000	19,02	9,51	
MO sem LS =>					7,85	LS =>	8,95	MO com LS =>	16,80
Valor do BDI =>					50,96	Valor com BDI =>			277,45

 COMPOSIÇÕES ANALÍTICAS COM PREÇO UNITÁRIO REQUALIFICAÇÃO DE EDIFÍCIO PARA IMPLANTAÇÃO DA COZINHA COMUNITÁRIA MUNICIPAL DE CAMOCIM DE SÃO FÉLIX-PE				BANCOS SINAPI - 08/2025 - Pernambuco SBC - 08/2025 - Pernambuco ORSE - 07/2025 - Sergipe SEINFRA - 028 - Ceará			B.D.I. 22,50%	ENCARGOS SOCIAIS Não Desonerado: Horista: 113,84% Mensalista: 70,11%	
COMPOSIÇÕES ANALÍTICAS COM PREÇO UNITÁRIO									
14.4.1	Código	Banco	Descrição	Tipo	Und	Quant.	Valor Unit	Total	
Composição	103247	SINAPI	AR CONDICIONADO SPLIT INVERTER, HI-WALL (PAREDE), 12000 BTU/H, CICLO FRIO - FORNECIMENTO E INSTALAÇÃO. AF_11/2021_PE	INES - INSTALAÇÕES ESPECIAIS	UN	1,0000000	2.757,41	2.757,41	
Composição Auxiliar	88243	SINAPI	AJUDANTE ESPECIALIZADO COM ENCARGOS COMPLEMENTARES	SEDI - SERVIÇOS DIVERSOS	H	2,3334000	25,10	58,56	
Composição Auxiliar	100308	SINAPI	MECÂNICO DE REFRIGERAÇÃO COM ENCARGOS COMPLEMENTARES	SEDI - SERVIÇOS DIVERSOS	H	2,3334000	30,47	71,09	
Insumo	00007568	SINAPI	BUCHA DE NYLON SEM ABA S10, COM PARAFUSO DE 6,10 X 65 MM EM AÇO ZINCADO COM ROSCA SOBERBA, CABECA CHATA E FENDA PHILLIPS	Material	UN	9,0000000	0,98	8,82	
Insumo	00037591	SINAPI	SUPORTE MAO-FRANCESA EM AÇO, ABAS IGUAIS 40 CM, CAPACIDADE MINIMA 70 KG, BRANCO	Material	UN	2,0000000	20,27	40,54	
Insumo	00013246	SINAPI	PARAFUSO DE AÇO ZINCADO, SEXTAVADO, COM ROSCA INTEIRA, DIAMETRO 5/16", COMPRIMENTO 3/4", COM PORCA E ARRUELA LISA LEVE	Material	UN	4,0000000	0,70	2,80	
Insumo	00042425	SINAPI	AR CONDICIONADO SPLIT INVERTER, HI-WALL (PAREDE), 12000 BTU/H, CICLO FRIO, 60HZ, CLASSIFICACAO A (SELO PROCEL), GAS HFC, CONTROLE S/FIOZ	Material	UN	1,0000000	2.552,92	2.552,92	
Insumo	00001570	SINAPI	TERMINAL A COMPRESSAO EM COBRE ESTANHADO PARA CABO 2,5 MM2, 1 FURO E 1 COMPRESSAO, PARA PARAFUSO DE FIXACAO M5	Material	UN	10,0000000	1,14	11,40	
Insumo	00011976	SINAPI	CHUMBADOR DE AÇO ZINCADO, DIAMETRO 1/4" COM PARAFUSO 1/4" X 40 MM	Material	UN	6,0000000	1,88	11,28	
				MO sem LS =>	45,57	LS =>	51,88	MO com LS =>	97,45
				Valor do BDI =>	620,41			Valor com BDI =>	3.377,82
14.4.2	Código	Banco	Descrição	Tipo	Und	Quant.	Valor Unit	Total	
Composição	97330	SINAPI	TUBO EM COBRE FLEXÍVEL, DN 5/8", COM ISOLAMENTO, INSTALADO EM RAMAL DE ALIMENTAÇÃO DE AR-CONDICIONADO - FORNECIMENTO E INSTALAÇÃO. AF_07/2025	INIHI - INSTALAÇÕES HIDROSANITÁRIAS	M	1,0000000	72,21	72,21	
Composição Auxiliar	100308	SINAPI	MECÂNICO DE REFRIGERAÇÃO COM ENCARGOS COMPLEMENTARES	SEDI - SERVIÇOS DIVERSOS	H	0,0718140	30,47	2,18	
Composição Auxiliar	88243	SINAPI	AJUDANTE ESPECIALIZADO COM ENCARGOS COMPLEMENTARES	SEDI - SERVIÇOS DIVERSOS	H	0,0718140	25,10	1,80	
Insumo	00039665	SINAPI	TUBO DE COBRE FLEXIVEL, D = 5/8", E = 0,79 MM, PARA AR-CONDICIONADO/ INSTALACOES GAS RESIDENCIAIS E COMERCIAIS	Material	M	1,0227270	53,49	54,70	
Insumo	00039853	SINAPI	TUBO DE BORRACHA ELASTOMERICA FLEXIVEL, PRETA, PARA ISOLAMENTO TERMICO DE TUBULACAO, DN 5/8" (15 MM), E= 19 MM, COEFICIENTE DE CONDUTIVIDADE TERMICA 0,036W/MK, VAPOR DE AGUA MAIOR OU IGUAL A 10.000	Material	M	1,0227270	13,23	13,53	
				MO sem LS =>	1,39	LS =>	1,60	MO com LS =>	2,99
				Valor do BDI =>	16,24			Valor com BDI =>	88,45
15.1.1	Código	Banco	Descrição	Tipo	Und	Quant.	Valor Unit	Total	
Composição	88485	SINAPI	FUNDO SELADOR ACRÍLICO, APLICAÇÃO MANUAL EM PAREDE, UMA DEMÃO. AF_04/2023	PINT - PINTURAS	m²	1,0000000	4,79	4,79	
Composição Auxiliar	88316	SINAPI	SERVEANTE COM ENCARGOS COMPLEMENTARES	SEDI - SERVIÇOS DIVERSOS	H	0,0222000	24,08	0,53	
Composição Auxiliar	88310	SINAPI	PINTOR COM ENCARGOS COMPLEMENTARES	SEDI - SERVIÇOS DIVERSOS	H	0,0666000	31,52	2,09	
Insumo	00006085	SINAPI	SELADOR ACRILICO OPACO PREMIUM INTERIOR/EXTERIOR	Material	L	0,1666000	13,04	2,17	
				MO sem LS =>	0,88	LS =>	1,01	MO com LS =>	1,89
				Valor do BDI =>	1,07			Valor com BDI =>	5,86
15.1.2	Código	Banco	Descrição	Tipo	Und	Quant.	Valor Unit	Total	
Composição	88497	SINAPI	EMASSAMENTO COM MASSA LÁTEX, APLICAÇÃO EM PAREDE, DUAS DEMÃOS, LIXAMENTO MANUAL. AF_04/2023	PINT - PINTURAS	m²	1,0000000	18,02	18,02	
Composição Auxiliar	88310	SINAPI	PINTOR COM ENCARGOS COMPLEMENTARES	SEDI - SERVIÇOS DIVERSOS	H	0,3610000	31,52	11,37	
Composição Auxiliar	88316	SINAPI	SERVEANTE COM ENCARGOS COMPLEMENTARES	SEDI - SERVIÇOS DIVERSOS	H	0,1203000	24,08	2,89	
Insumo	00043626	SINAPI	MASSA CORRIDA PARA SUPERFICIES DE AMBIENTES INTERNOS	Material	KG	1,3389000	2,76	3,69	
Insumo	00003767	SINAPI	LIXA EM FOLHA PARA PAREDE OU MADEIRA, NUMERO 120, COR	Material	UN	0,0802000	0,93	0,07	
				MO sem LS =>	4,81	LS =>	5,48	MO com LS =>	10,29
				Valor do BDI =>	4,05			Valor com BDI =>	22,07
15.1.3	Código	Banco	Descrição	Tipo	Und	Quant.	Valor Unit	Total	
Composição	88489	SINAPI	PINTURA LÁTEX ACRÍLICA PREMIUM, APLICAÇÃO MANUAL EM PAREDES, DUAS DEMÃOS. AF_04/2023	PINT - PINTURAS	m²	1,0000000	15,12	15,12	
Composição Auxiliar	88316	SINAPI	SERVEANTE COM ENCARGOS COMPLEMENTARES	SEDI - SERVIÇOS DIVERSOS	H	0,0544000	24,08	1,30	
Composição Auxiliar	88310	SINAPI	PINTOR COM ENCARGOS COMPLEMENTARES	SEDI - SERVIÇOS DIVERSOS	H	0,1631000	31,52	5,14	
Insumo	00007356	SINAPI	TINTA LATEX ACRILICA PREMIUM, COR BRANCO FOSCO	Material	L	0,2285000	38,02	8,68	
				MO sem LS =>	2,16	LS =>	2,48	MO com LS =>	4,64
				Valor do BDI =>	3,40			Valor com BDI =>	18,52
15.2.1	Código	Banco	Descrição	Tipo	Und	Quant.	Valor Unit	Total	
Composição	88484	SINAPI	FUNDO SELADOR ACRÍLICO, APLICAÇÃO MANUAL EM TETO, UMA DEMÃO. AF_04/2023	PINT - PINTURAS	m²	1,0000000	5,83	5,83	
Composição Auxiliar	88316	SINAPI	SERVEANTE COM ENCARGOS COMPLEMENTARES	SEDI - SERVIÇOS DIVERSOS	H	0,0309000	24,08	0,74	
Composição Auxiliar	88310	SINAPI	PINTOR COM ENCARGOS COMPLEMENTARES	SEDI - SERVIÇOS DIVERSOS	H	0,0927000	31,52	2,92	
Insumo	00006085	SINAPI	SELADOR ACRILICO OPACO PREMIUM INTERIOR/EXTERIOR	Material	L	0,1666000	13,04	2,17	
				MO sem LS =>	1,23	LS =>	1,41	MO com LS =>	2,64
				Valor do BDI =>	1,31			Valor com BDI =>	7,14
15.2.2	Código	Banco	Descrição	Tipo	Und	Quant.	Valor Unit	Total	
Composição	88496	SINAPI	EMASSAMENTO COM MASSA LÁTEX, APLICAÇÃO EM TETO, DUAS DEMÃOS, LIXAMENTO MANUAL. AF_04/2023	PINT - PINTURAS	m²	1,0000000	33,09	33,09	
Composição Auxiliar	88316	SINAPI	SERVEANTE COM ENCARGOS COMPLEMENTARES	SEDI - SERVIÇOS DIVERSOS	H	0,2473000	24,08	5,95	
Composição Auxiliar	88310	SINAPI	PINTOR COM ENCARGOS COMPLEMENTARES	SEDI - SERVIÇOS DIVERSOS	H	0,7419000	31,52	23,38	
Insumo	00043626	SINAPI	MASSA CORRIDA PARA SUPERFICIES DE AMBIENTES INTERNOS	Material	KG	1,3389000	2,76	3,69	
Insumo	00003767	SINAPI	LIXA EM FOLHA PARA PAREDE OU MADEIRA, NUMERO 120, COR VERMELHA	Material	UN	0,0802000	0,93	0,07	
				MO sem LS =>	9,89	LS =>	11,27	MO com LS =>	21,16
				Valor do BDI =>	7,44			Valor com BDI =>	40,53

			COMPOSIÇÕES ANALÍTICAS COM PREÇO UNITÁRIO REQUALIFICAÇÃO DE EDIFÍCIO PARA IMPLANTAÇÃO DA COZINHA COMUNITÁRIA MUNICIPAL DE CAMOCIM DE SÃO FÉLIX-PE			BANCOS SINAPI - 08/2025 - Pernambuco SBC - 08/2025 - Pernambuco ORSE - 07/2025 - Sergipe SEINFRA - 028 - Ceará		B.D.I. 22,50%		ENCARGOS SOCIAIS Não Desonerado: Horista: 113,84% Mensalista: 70,11%		
COMPOSIÇÕES ANALÍTICAS COM PREÇO UNITÁRIO												
15.2.3	Código	Banco	Descrição	Tipo	Und	Quant.	Valor Unit	Total				
Composição	88488	SINAPI	PINTURA LÁTEX ACRÍLICA PREMIUM, APLICAÇÃO MANUAL EM TETO, DUAS DEMÃOS. AF_04/2023	PINT - PINTURAS	m²	1,0000000	17,65	17,65				
Composição Auxiliar	88316	SINAPI	SERVENTE COM ENCARGOS COMPLEMENTARES	SEDI - SERVIÇOS DIVERSOS	H	0,0757000	24,08	1,82				
Composição	88310	SINAPI	PINTOR COM ENCARGOS COMPLEMENTARES	SEDI - SERVIÇOS DIVERSOS	H	0,2270000	31,52	7,15				
Insumo	00007356	SINAPI	TINTA LATEX ACRILICA PREMIUM, COR BRANCO FOSCO	Material	L	0,2285000	38,02	8,68				
					MO sem LS =>	3,02	LS =>	3,45	MO com LS =>		6,47	
					Valor do BDI =>	3,97	Valor com BDI =>					21,62
15.3.1	Código	Banco	Descrição	Tipo	Und	Quant.	Valor Unit	Total				
Composição	102203	SINAPI	PINTURA VERNIZ (INCOLOR) ALQUÍDICO EM MADEIRA, USO INTERNO E EXTERNO, 1 DEMÃO. AF_01/2021	PINT - PINTURAS	m²	1,0000000	11,24	11,24				
Composição Auxiliar	88310	SINAPI	PINTOR COM ENCARGOS COMPLEMENTARES	SEDI - SERVIÇOS DIVERSOS	H	0,2359000	31,52	7,43				
Insumo	00010481	SINAPI	VERNIZ MARITIMO PREMIUM PARA MADEIRA, COM FILTRO SOLAR, BRILHANTE, USO INTERNO E EXTERNO	Material	L	0,0902000	37,10	3,34				
Insumo	00005318	SINAPI	DILUENTE AGUARRAS	Material	L	0,0135000	34,87	0,47				
					MO sem LS =>	2,51	LS =>	2,86	MO com LS =>		5,37	
					Valor do BDI =>	2,52	Valor com BDI =>					13,76
15.3.2	Código	Banco	Descrição	Tipo	Und	Quant.	Valor Unit	Total				
Composição	102219	SINAPI	PINTURA TINTA DE ACABAMENTO (PIGMENTADA) ESMALTE SINTÉTICO ACETINADO EM MADEIRA, 2 DEMÃOS. AF_01/2021	PINT - PINTURAS	m²	1,0000000	19,71	19,71				
Composição Auxiliar	88310	SINAPI	PINTOR COM ENCARGOS COMPLEMENTARES	SEDI - SERVIÇOS DIVERSOS	H	0,3805000	31,52	11,99				
Insumo	00007311	SINAPI	TINTA ESMALTE SINTETICO PREMIUM ACETINADO	Material	L	0,1403000	51,61	7,24				
Insumo	00005318	SINAPI	DILUENTE AGUARRAS	Material	L	0,0140000	34,87	0,48				
					MO sem LS =>	4,04	LS =>	4,62	MO com LS =>		8,66	
					Valor do BDI =>	4,43	Valor com BDI =>					24,14
15.4.1	Código	Banco	Descrição	Tipo	Und	Quant.	Valor Unit	Total				
Composição	100719	SINAPI	PINTURA COM TINTA ALQUÍDICA DE FUNDO (TIPO ZARCÃO) PULVERIZADA SOBRE PERFIL METÁLICO EXECUTADO EM FÁBRICA (POR DEMÃO). AF_01/2020_PE	PINT - PINTURAS	m²	1,0000000	14,28	14,28				
Composição Auxiliar	88310	SINAPI	PINTOR COM ENCARGOS COMPLEMENTARES	SEDI - SERVIÇOS DIVERSOS	H	0,0635000	31,52	2,00				
Insumo	00007307	SINAPI	FUNDO ANTICORROSIVO PARA METAIS FERROSOS (ZARCAO)	Material	L	0,1908000	53,90	10,28				
Insumo	00005318	SINAPI	DILUENTE AGUARRAS	Material	L	0,0575000	34,87	2,00				
					MO sem LS =>	0,67	LS =>	0,77	MO com LS =>		1,44	
					Valor do BDI =>	3,21	Valor com BDI =>					17,49
15.4.2	Código	Banco	Descrição	Tipo	Und	Quant.	Valor Unit	Total				
Composição	100757	SINAPI	PINTURA COM TINTA ALQUÍDICA DE ACABAMENTO (ESMALTE SINTÉTICO ACETINADO) PULVERIZADA SOBRE SUPERFÍCIES METÁLICAS (EXCETO PERFIL) EXECUTADO EM OBRA (02 DEMÃOS). AF_01/2020_PE	PINT - PINTURAS	m²	1,0000000	58,84	58,84				
Composição Auxiliar	88310	SINAPI	PINTOR COM ENCARGOS COMPLEMENTARES	SEDI - SERVIÇOS DIVERSOS	H	1,0531000	31,52	33,19				
Insumo	00005318	SINAPI	DILUENTE AGUARRAS	Material	L	0,1240000	34,87	4,32				
Insumo	00007311	SINAPI	TINTA ESMALTE SINTETICO PREMIUM ACETINADO	Material	L	0,4134000	51,61	21,33				
					MO sem LS =>	11,21	LS =>	12,77	MO com LS =>		23,98	
					Valor do BDI =>	13,23	Valor com BDI =>					72,07
16.1	Código	Banco	Descrição	Tipo	Und	Quant.	Valor Unit	Total				
Composição	11104	ORSE	Planta - Maria-sem-vergonha (Impatiens Walleriana), fornecimento e plantio	Paisagismo	un	1,0000000	14,33	14,33				
Item	Código	ORSE	Descrição	Tipo	Und	Quant.	Valor Unit	Total				
Insumo	00044503/ SINAPI	ORSE	Jardineiro (horista)	Mão de Obra	h	0,0900000	16,57	1,49				
Insumo	140	ORSE	Adubo orgânico bovino, cacau ou similar	Material	m³	0,0050000	57,00	0,28				
Composição	10581	ORSE	Encargos Complementares - Jardineiro	Provisórios	h	0,0900000	3,87	0,34				
Insumo	2208	ORSE	Terra vegetal	Material	m³	0,0320000	214,28	6,85				
Insumo	3800	ORSE	Adubo mineral NPK (10-10-10)	Material	kg	0,0740000	3,32	0,24				
Insumo	00006111/ SINAPI	ORSE	Servente de obras (horista)	Mão de Obra	h	0,0900000	14,58	1,31				
Insumo	00000360/ SINAPI	ORSE	Muda de rasteira/forraçao, amendoim rasteiro/onze horas/azulzinha/impatiens ou equivalente da regioao	Material	un	1,0000000	3,50	3,50				
Composição	10549	ORSE	Encargos Complementares - Servente	Provisórios	h	0,0900000	3,87	0,34				
Detalhamento de Cálculo ORSE												
Item	Código	Banco	Descrição	Tipo	Und	Quant.	Valor Unit	Total				
Insumo	00044503/ SINAPI	ORSE	Jardineiro (horista)	Mão de Obra	h	0,0900000	16,57	1,49				
Insumo	140	ORSE	Adubo orgânico bovino, cacau ou similar	Material	m³	0,0050000	57,00	0,28				
Insumo	2378	ORSE	Vale transporte	Material	un	0,0169380	4,50	0,07				
Insumo	00012894/ SINAPI	ORSE	Capa para chuva em pvc com forro de poliester, com capuz (amarela ou azul)	Material	un	0,0000360	20,11	0,00				
Insumo	10362	ORSE	Seguro de vida e acidente em grupo	Serviços	un	0,0008100	12,54	0,01				
Insumo	00012895/ SINAPI	ORSE	Capacete de segurança aba frontal com suspensao de polietileno, sem jugular (classe b)	Material	un	0,0001080	13,50	0,00				
Insumo	10517	ORSE	Exames admissionais/demissionais (checkup)	Serviços	cj	0,0000720	300,00	0,02				
Insumo	1651	ORSE	Óculos branco proteção	Material	pr	0,0001440	7,00	0,00				
Insumo	4729	ORSE	Marreta 1 kg com cabo	Material	un	0,0000180	37,80	0,00				
Insumo	00012893/ SINAPI	ORSE	Bota de segurança com biqueira de aço e colarinho acolchoado	Material	par	0,0001440	73,93	0,01				
Insumo	10788	ORSE	Pá quadrada	Material	un	0,0000360	36,90	0,00				
Insumo	158	ORSE	Almoco (Participação do empregador)	Material	un	0,0183240	14,00	0,25				

 COMPOSIÇÕES ANALÍTICAS COM PREÇO UNITÁRIO REQUALIFICAÇÃO DE EDIFÍCIO PARA IMPLANTAÇÃO DA COZINHA COMUNITÁRIA MUNICIPAL DE CAMOCIM DE SÃO FÉLIX-PE				BANCOS SINAPI - 08/2025 - Pernambuco SBC - 08/2025 - Pernambuco ORSE - 07/2025 - Sergipe SEINFRA - 028 - Ceará			B.D.I. 22,50%	ENCARGOS SOCIAIS Não Desonerado: Horista: 113,84% Mensalista: 70,11%	
COMPOSIÇÕES ANALÍTICAS COM PREÇO UNITÁRIO									
Insumo	10492	ORSE	Cesta Básica	Material	un	0,0008100	205,00	0,16	
Insumo	10596	ORSE	Protetor auricular	Material	un	0,0008100	4,85	0,00	
Insumo	00002711/	ORSE	Carrinho de mao, em aço, com capacidade de *45 a 65* l / *100* kg, pneu com camara	Material	un	0,0000360	187,68	0,00	
Insumo	941	ORSE	Fardamento com mangas curta	Material	un	0,0002700	194,68	0,05	
Insumo	10761	ORSE	Refeição - café da manhã (café com leite e dois pães com manteiga)	Serviços	un	0,0183240	5,00	0,09	
Insumo	10599	ORSE	Protetor solar fps 30 com 120ml	Material	un	0,0003240	18,00	0,00	
Insumo	4728	ORSE	Talhadeira chata 10"	Material	un	0,0000540	18,58	0,00	
Insumo	00012892/ SINAPI	ORSE	Luva raspa de couro, cano curto (punho *7* cm)	Material	par	0,0004140	10,87	0,00	
Insumo	2208	ORSE	Terra vegetal	Material	m³	0,0320000	214,28	6,85	
Insumo	3800	ORSE	Adubo mineral NPK (10-10-10)	Material	kg	0,0740000	3,32	0,24	
Insumo	00006111/	ORSE	Servente de obras (horista)	Mão de Obra	h	0,0900000	14,58	1,31	
Insumo	00000360/	ORSE	Muda de rasteira/forraçao, amendoim rasteiro/onze horas/azul/zinha/impatiens ou equivalente da regioao	Material	un	1,0000000	3,50	3,50	
MO sem LS =>					1,30	LS =>	1,50	MO com LS =>	2,80
Valor do BDI =>					3,22	Valor com BDI =>			17,55

16.2	Código	Banco	Descrição	Tipo	Und	Quant.	Valor Unit	Total	
Composição	98510	SINAPI	PLANTIO DE ÁRVORE ORNAMENTAL COM ALTURA DE MUDA MENOR OU IGUAL A 2,00 M . AF_07/2024	URBA - URBANIZAÇÃO	UN	1,0000000	137,11	137,11	
Composição Auxiliar	88441	SINAPI	JARDINEIRO COM ENCARGOS COMPLEMENTARES	SEDI - SERVIÇOS DIVERSOS	H	0,2117000	25,11	5,31	
Composição Auxiliar	88316	SINAPI	SERVENTE COM ENCARGOS COMPLEMENTARES	SEDI - SERVIÇOS DIVERSOS	H	1,0584000	24,08	25,48	
Insumo	00000358	SINAPI	MUDA DE ARVORE ORNAMENTAL, OITI/AROEIRA SALSA/ANGICO/IPE/JACARANDA OU EQUIVALENTE DA REGIAO, H=	Material	UN	1,0000000	106,32	106,32	
MO sem LS =>					10,32	LS =>	11,76	MO com LS =>	22,08
Valor do BDI =>					30,84	Valor com BDI =>			167,95

16.3	Código	Banco	Descrição	Tipo	Und	Quant.	Valor Unit	Total	
Composição	105521	SINAPI	ESPALHAMENTO DE TERRA VEGETAL PARA O PLANTIO. AF_07/2024	URBA - URBANIZAÇÃO	m²	1,0000000	3,34	3,34	
Composição Auxiliar	88441	SINAPI	JARDINEIRO COM ENCARGOS COMPLEMENTARES	SEDI - SERVIÇOS DIVERSOS	H	0.0110000	25,11	0,27	
Composição Auxiliar	88316	SINAPI	SERVENTE COM ENCARGOS COMPLEMENTARES	SEDI - SERVIÇOS DIVERSOS	H	0,0548000	24,08	1,31	
Insumo	00007253	SINAPI	TERRA VEGETAL (GRANEL)	Material	M³	0,0129000	137,14	1,76	
				MO sem LS =>	0,52	LS =>	0,61	MO com LS =>	1,13
				Valor do BDI =>	0,75	Valor com BDI =>		4,09	

18.1	Código	Banco	Descrição	Tipo	Und	Quant.	Valor Unit	Total	
Composição	2450	ORSE	Limpeza geral	Limpeza	m²	1,0000000	2,47	2,47	
Item	Código	Banco	Descrição	Tipo	Und	Quant.	Valor Unit	Total	
Insumo	1997	ORSE	Sabão em pó	Material	kg	0,0050000	10,82	0,05	
Insumo		ORSE	Servente de obras (horista)	Mão de Obra	h	0,1000000	14,58	1,45	
	00006111/								
Composição	10549	ORSE	Encargos Complementares - Servente	Provisórios	h	0,1000000	3,87	0,38	
Insumo	2414	ORSE	Vassoura piaçava	Material	un	0,0500000	12,50	0,62	
Detalhamento de Cálculo ORSE									
Item	Código	Banco	Descrição	Tipo	Und	Quant.	Valor Unit	Total	
Insumo	1997	ORSE	Sabão em pó	Material	kg	0,0050000	10,82	0,05	
Insumo		ORSE	Servente de obras (horista)	Mão de Obra	h	0,1000000	14,58	1,45	
	00006111/								
	SINAPI								
Insumo	10788	ORSE	Pá quadrada	Material	un	0,0000200	36,90	0,00	
Insumo	4728	ORSE	Talhadeira chata 10"	Material	un	0,0000300	18,58	0,00	
Insumo	10517	ORSE	Exames admissionais/demissionais (checkup)	Serviços	cj	0,0000400	300,00	0,01	
Insumo		ORSE	Bota de segurança com biqueira de aço e colarinho acolchoado	Material	par	0,0000800	73,93	0,00	
	00012893/								
Insumo	10761	ORSE	Refeição - café da manhã (café com leite e dois pães com manteiga)	Serviços	un	0,0101800	5,00	0,05	
Insumo		ORSE	Carrinho de mao, em aço, com capacidade de *45 a 65* l / *100* kg, pneu com camara	Material	un	0,0000200	187,68	0,00	
	00002711/								
	SINAPI								
Insumo	10596	ORSE	Protetor auricular	Material	un	0,0004500	4,85	0,00	
Insumo	941	ORSE	Fardamento com mangas curta	Material	un	0,0001500	194,68	0,02	
Insumo		ORSE	Luva raspa de couro, cano curto (punho *7* cm)	Material	par	0,0002300	10,87	0,00	
	00012892/								
	SINAPI								
Insumo	158	ORSE	Almoço (Participação do empregador)	Material	un	0,0101800	14,00	0,14	
Insumo	10492	ORSE	Cesta Básica	Material	un	0,0004500	205,00	0,09	
Insumo	10599	ORSE	Protetor solar fps 30 com 120ml	Material	un	0,0001800	18,00	0,00	
Insumo	10362	ORSE	Seguro de vida e acidente em grupo	Serviços	un	0,0004500	12,54	0,00	
Insumo	2378	ORSE	Vale transporte	Material	un	0,0094100	4,50	0,04	
Insumo	1651	ORSE	Óculos branco proteção	Material	pr	0,0000800	7,00	0,00	
Insumo		ORSE	Capacete de segurança aba frontal com suspensao de polietileno, sem jugular (classe b)	Material	un	0,0000600	13,50	0,00	
	00012895/								
	SINAPI								
Insumo	4729	ORSE	Marreta 1 kg com cabo	Material	un	0,0000100	37,80	0,00	
Insumo		ORSE	Capa para chuva em pvc com forro de poliester, com capuz (amarela ou azul)	Material	un	0,0000200	20,11	0,00	
	00012894/								
	SINAPI								
Insumo	2414	ORSE	Vassoura piaçava	Material	un	0,0500000	12,50	0,62	
MO sem LS =>					0,67	LS =>	0,78	MO com LS =>	1,45
Valor do BDI =>					0,55	Valor com BDI =>			3,02

Composições Auxiliares								
	Código	Banco	Descrição	Tipo	Und	Quant.	Valor Unit	Total
Composição	94703	SINAPI	ADAPTADOR COM FLANGE E ANEL DE VEDAÇÃO, PVC, SOLDÁVEL, DN 25 MM X 3/4", INSTALADO EM RESERVAÇÃO PREDIAL DE ÁGUA - FORNECIMENTO E INSTALAÇÃO. AF_04/2024	INHI - INSTALAÇÕES HIDROSANITÁRIAS	UN	1,0000000	20,01	20,01

				COMPOSIÇÕES ANALÍTICAS COM PREÇO UNITÁRIO REQUALIFICAÇÃO DE EDIFÍCIO PARA IMPLANTAÇÃO DA COZINHA COMUNITÁRIA MUNICIPAL DE CAMOCIM DE SÃO FÉLIX-PE				BANCOS SINAPI - 08/2025 - Pernambuco SBC - 08/2025 - Pernambuco ORSE - 07/2025 - Sergipe SEINFRA - 028 - Ceará				B.D.I. 22,50%		ENCARGOS SOCIAIS Não Desonerado: Horista: 113,84% Mensalista: 70,11%	
COMPOSIÇÕES ANALÍTICAS COM PREÇO UNITÁRIO															
Composição Auxiliar	88248	SINAPI	AUXILIAR DE ENCANADOR OU BOMBEIRO HIDRÁULICO COM ENCARGOS COMPLEMENTARES	SEDI - SERVIÇOS DIVERSOS	H	0,1338000	24,51	3,27							
Composição Auxiliar	88267	SINAPI	ENCANADOR OU BOMBEIRO HIDRÁULICO COM ENCARGOS COMPLEMENTARES	SEDI - SERVIÇOS DIVERSOS	H	0,1338000	29,13	3,89							
Insumo	00000096	SINAPI	ADAPTADOR PVC SOLDÁVEL, COM FLANGE E ANEL DE VEDACAO, 25 MM X 3/4", PARA CAIXA D'AGUA	Material	UN	1,0000000	12,34	12,34							
Insumo	00000122	SINAPI	ADESIVO PLASTICO PARA PVC, FRASCO COM *850* GR	Material	UN	0,0035000	65,40	0,22							
Insumo	00020083	SINAPI	SOLUÇÃO PREPARADORA / LIMPADORA PARA PVC, FRASCO COM 1000 CM3	Material	UN	0,0040000	74,09	0,29							
				MO sem LS =>	2,56	LS =>	2,92	MO com LS =>	5,48						
				Valor do BDI =>	4,50	Valor com BDI =>			24,51						
	Código	Banco	Descrição	Tipo	Und	Quant.	Valor Unit	Total							
Composição	94705	SINAPI	ADAPTADOR COM FLANGE E ANEL DE VEDAÇÃO, PVC, SOLDÁVEL, DN 40 MM X 1 1/4", INSTALADO EM RESERVAÇÃO PREDIAL DE AGUA -	INHI - INSTALAÇÕES HIDROS	UN	1,0000000	36,29	36,29							
Composição Auxiliar	88248	SINAPI	AUXILIAR DE ENCANADOR OU BOMBEIRO HIDRÁULICO COM ENCARGOS COMPLEMENTARES	SEDI - SERVIÇOS DIVERSOS	H	0,1418000	24,51	3,47							
Composição Auxiliar	88267	SINAPI	ENCANADOR OU BOMBEIRO HIDRÁULICO COM ENCARGOS COMPLEMENTARES	SEDI - SERVIÇOS DIVERSOS	H	0,1418000	29,13	4,13							
Insumo	00000122	SINAPI	ADESIVO PLASTICO PARA PVC, FRASCO COM *850* GR	Material	UN	0,0059000	65,40	0,38							
Insumo	00038383	SINAPI	LIXA D'AGUA EM FOLHA, COR PRETA, GRAO 100	Material	UN	0,0056000	1,91	0,01							
Insumo	00020083	SINAPI	SOLUCAO PREPARADORA / LIMPADORA PARA PVC, FRASCO COM 1000 CM3	Material	UN	0,0070000	74,09	0,51							
Insumo	00000098	SINAPI	ADAPTADOR PVC SOLDÁVEL, COM FLANGE E ANEL DE VEDACAO, 40 MM X 1 1/4", PARA CAIXA D'AGUA	Material	UN	1,0000000	27,79	27,79							
				MO sem LS =>	2,72	LS =>	3,10	MO com LS =>	5,82						
				Valor do BDI =>	8,16	Valor com BDI =>			44,45						
	Código	Banco	Descrição	Tipo	Und	Quant.	Valor Unit	Total							
Composição	88238	SINAPI	AJUDANTE DE ARMADOR COM ENCARGOS COMPLEMENTARES	SEDI - SERVIÇOS DIVERSOS	H	1,0000000	25,04	25,04							
Composição Auxiliar	95308	SINAPI	CURSO DE CAPACITAÇÃO PARA AJUDANTE DE ARMADOR (ENCARGOS COMPLEMENTARES) - HORISTA	SEDI - SERVIÇOS DIVERSOS	H	1,0000000	0,20	0,20							
Insumo	00043489	SINAPI	EPI - FAMILIA PEDREIRO - HORISTA (ENCARGOS COMPLEMENTARES - COLETADO CAIXA)	Equipamento	H	1,0000000	1,31	1,31							
Insumo	00037371	SINAPI	TRANSPORTE - HORISTA (COLETADO CAIXA - ENCARGOS COMPLEMENTARES)	Serviços	H	1,0000000	0,54	0,54							
Insumo	00037372	SINAPI	EXAMES - HORISTA (COLETADO CAIXA - ENCARGOS COMPLEMENTARES)	Material	H	1,0000000	1,43	1,43							
Insumo	00006114	SINAPI	AJUDANTE DE ARMADOR (HORISTA)	Mão de Obra	H	1,0000000	17,91	17,91							
Insumo	00037373	SINAPI	SEGURO - HORISTA (COLETADO CAIXA - ENCARGOS	Taxas	H	1,0000000	0,08	0,08							
Insumo	00043465	SINAPI	FERRAMENTAS - FAMILIA PEDREIRO - HORISTA (ENCARGOS COMPLEMENTARES - COLETADO CAIXA)	Equipamento	H	1,0000000	0,78	0,78							
Insumo	00037370	SINAPI	ALIMENTACAO - HORISTA (COLETADO CAIXA - ENCARGOS COMPLEMENTARES)	Material	H	1,0000000	2,79	2,79							
				MO sem LS =>	8,46	LS =>	9,65	MO com LS =>	18,11						
				Valor do BDI =>	5,63	Valor com BDI =>			30,67						
	Código	Banco	Descrição	Tipo	Und	Quant.	Valor Unit	Total							
Composição	88239	SINAPI	AJUDANTE DE CARPINTEIRO COM ENCARGOS COMPLEMENTARES	SEDI - SERVIÇOS DIVERSOS	H	1,0000000	24,88	24,88							
Composição Auxiliar	95309	SINAPI	CURSO DE CAPACITAÇÃO PARA AJUDANTE DE CARPINTEIRO (ENCARGOS COMPLEMENTARES) - HORISTA	SEDI - SERVIÇOS DIVERSOS	H	1,0000000	0,26	0,26							
Insumo	00043459	SINAPI	FERRAMENTAS - FAMILIA CARPINTEIRO DE FORMAS - HORISTA (ENCARGOS COMPLEMENTARES - COLETADO CAIXA)	Equipamento	H	1,0000000	0,44	0,44							
Insumo	00043483	SINAPI	EPI - FAMILIA CARPINTEIRO DE FORMAS - HORISTA (ENCARGOS COMPLEMENTARES - COLETADO CAIXA)	Equipamento	H	1,0000000	1,43	1,43							
Insumo	00037371	SINAPI	TRANSPORTE - HORISTA (COLETADO CAIXA - ENCARGOS COMPLEMENTARES)	Serviços	H	1,0000000	0,54	0,54							
Insumo	00037373	SINAPI	SEGURO - HORISTA (COLETADO CAIXA - ENCARGOS COMPLEMENTARES)	Taxas	H	1,0000000	0,08	0,08							
Insumo	00037372	SINAPI	EXAMES - HORISTA (COLETADO CAIXA - ENCARGOS COMPLEMENTARES)	Material	H	1,0000000	1,43	1,43							
Insumo	00006117	SINAPI	CARPINTEIRO AUXILIAR (HORISTA)	Mão de Obra	H	1,0000000	17,91	17,91							
Insumo	00037370	SINAPI	ALIMENTACAO - HORISTA (COLETADO CAIXA - ENCARGOS COMPLEMENTARES)	Material	H	1,0000000	2,79	2,79							
				MO sem LS =>	8,49	LS =>	9,68	MO com LS =>	18,17						
				Valor do BDI =>	5,59	Valor com BDI =>			30,47						
	Código	Banco	Descrição	Tipo	Und	Quant.	Valor Unit	Total							
Composição	88243	SINAPI	AJUDANTE ESPECIALIZADO COM ENCARGOS COMPLEMENTARES	SEDI - SERVIÇOS DIVERSOS	H	1,0000000	25,10	25,10							
Composição Auxiliar	95313	SINAPI	CURSO DE CAPACITAÇÃO PARA AJUDANTE ESPECIALIZADO (ENCARGOS COMPLEMENTARES) - HORISTA	SEDI - SERVIÇOS DIVERSOS	H	1,0000000	0,20	0,20							
Insumo	00043467	SINAPI	FERRAMENTAS - FAMILIA SERVENTE - HORISTA (ENCARGOS COMPLEMENTARES - COLETADO CAIXA)	Equipamento	H	1,0000000	0,61	0,61							
Insumo	00000242	SINAPI	AJUDANTE ESPECIALIZADO (HORISTA)	Mão de Obra	H	1,0000000	18,06	18,06							
Insumo	00037373	SINAPI	SEGURO - HORISTA (COLETADO CAIXA - ENCARGOS COMPLEMENTARES)	Taxas	H	1,0000000	0,08	0,08							
Insumo	00037371	SINAPI	TRANSPORTE - HORISTA (COLETADO CAIXA - ENCARGOS COMPLEMENTARES)	Serviços	H	1,0000000	0,54	0,54							
Insumo	00037372	SINAPI	EXAMES - HORISTA (COLETADO CAIXA - ENCARGOS COMPLEMENTARES)	Material	H	1,0000000	1,43	1,43							
Insumo	00043491	SINAPI	EPI - FAMILIA SERVENTE - HORISTA (ENCARGOS COMPLEMENTARES	Equipamento	H	1,0000000	1,39	1,39							
Insumo	00037370	SINAPI	ALIMENTACAO - HORISTA (COLETADO CAIXA - ENCARGOS COMPLEMENTARES)	Material	H	1,0000000	2,79	2,79							
				MO sem LS =>	8,53	LS =>	9,73	MO com LS =>	18,26						
				Valor do BDI =>	5,64	Valor com BDI =>			30,74						
	Código	Banco	Descrição	Tipo	Und	Quant.	Valor Unit	Total							
Composição	100659	SINAPI	ALIZAR DE 5X1,5CM PARA PORTA FIXADO COM PREGOS, PADRÃO MÉDIO - FORNECIMENTO E INSTALAÇÃO. AF_12/2019	ESQV - ESQUADRIAS/FERRAGENS/VID	M	1,0000000	10,60	10,60							
Composição Auxiliar	88261	SINAPI	CARPINTEIRO DE ESQUADRIAS COM ENCARGOS COMPLEMENTARES	SEDI - SERVIÇOS DIVERSOS	H	0,0680000	28,40	1,93							
Composição	88316	SINAPI	SERVENTE COM ENCARGOS COMPLEMENTARES	SEDI - SERVIÇOS DIVERSOS	H	0,0340000	24,08	0,81							
Insumo	00020017	SINAPI	GUARNICAO / ALIZAR / VISTA LISA EM MADEIRA MACICA, PARA PORTA, E = *1* CM, L = *5* CM, CEDRINHO / ANGELIM COMERCIAL / TAURI/ CURUPIXA / PEROBA / CUMARU OU EQUIVALENTE DA REGIAO	Material	M	1,1630000	6,67	7,75							
Insumo	00039026	SINAP	PREGO DE ACO POLIDO SEM CABECA 15 X 15 (1 1/4 X 13)	Material	KG	0,0060000	19,73	0,11							
				MO sem LS =>	0,95	LS =>	1,10	MO com LS =>	2,05						
				Valor do BDI =>	2,38	Valor com BDI =>			12,98						

	COMPOSIÇÕES ANALÍTICAS COM PREÇO UNITÁRIO		BANCOS	B.D.I.	ENCARGOS SOCIAIS
	REQUALIFICAÇÃO DE EDIFÍCIO PARA IMPLANTAÇÃO DA COZINHA		SINAPI - 08/2025 - Pernambuco	22,50%	Não Desonerado:
	COMUNITÁRIA MUNICIPAL DE CAMOCIM DE SÃO FÉLIX-PE		SBC - 08/2025 - Pernambuco		Horista: 113,84%
			ORSE - 07/2025 - Sergipe		Mensalista: 70,11%
			SEINFRA - 028 - Ceará		
COMPOSIÇÕES ANALÍTICAS COM PREÇO UNITÁRIO					

	Código	Banco	Descrição	Tipo	Und	Quant.	Valor Unit	Total	
Composição	C0076	SEINFRA	ALVENARIA DE TIJOLO COMUM C/ARGAMASSA MISTA DE CAL HIDRATADA 1:2:8 ESP=10 cm	0	m²	1,0000000	130,06	130,06	
Insumo	I2082	SEINFRA	TIJOLO MACIÇO COMUM	Material	UN	84,0000000	0,47	39,48	
Insumo	I2543	SEINFRA	SERVENTE	Mão de Obra	H	1,8500000	20,26	37,48	
Insumo	I0441	SEINFRA	CAL HIDRATADA	Material	KG	4,5500000	0,96	4,36	
Insumo	I0805	SEINFRA	CIMENTO PORTLAND	Material	KG	4,5500000	0,71	3,23	
Insumo	I2391	SEINFRA	PEDREIRO	Mão de Obra	H	1,6000000	26,86	42,97	
Insumo	I0109	SEINFRA	AREIA MEDIA	Material	m³	0,0304000	83,58	2,54	
MO sem LS =>					37,62	LS =>	42,83	MO com LS =>	80,45
Valor do BDI =>					29,26	Valor com BDI =>			159,32

	Código	Banco	Descrição	Tipo	Und	Quant.	Valor Unit	Total	
Composição	C3130	SEINFRA	AREIA DE RIO - EXTRAÇÃO	0	m³	1,0000000	8,93	8,93	
Insumo	I0779	SEINFRA	TRATOR DE ESTEIRAS C/LÂMINA E ESC. HP 155 (CHP)	Equipamento	H	0,0131944	281,22	3,71	
Insumo	I0596	SEINFRA	CARREGADEIRA DE PNEUS HP 180 (CHI)	Equipamento	H	0,0000000	109,99	0,00	
Insumo	I0666	SEINFRA	TRATOR DE ESTEIRAS C/LÂMINA E ESC. HP 155 (CHI)	Equipamento	H	0,0006944	96,83	0,06	
Insumo	I2543	SEINFRA	SERVENTE	Mão de Obra	H	0,0277777	20,26	0,56	
Insumo	I0710	SEINFRA	CARREGADEIRA DE PNEUS HP 180 (CHP)	Equipamento	H	0,0138888	331,67	4,60	
MO sem LS =>					0,26	LS =>	0,30	MO com LS =>	0,56
Valor do BDI =>					2,00	Valor com BDI =>			10,93

	Código	Banco	Descrição	Tipo	Und	Quant.	Valor Unit	Total	
Composição	C3323	SEINFRA	ARGAMASSA DE CIMENTO E AREIA TRAÇO 1:3 COM AREIA PRODUZIDA	0	m³	1,0000000	558,51	558,51	
Composição Auxiliar	C3130	SEINFRA	AREIA DE RIO - EXTRAÇÃO	0	m³	1,2160000	8,93	10,85	
Insumo	I2543	SEINFRA	SERVENTE	Mão de Obra	H	10,0000000	20,26	202,60	
Insumo	I0805	SEINFRA	CIMENTO PORTLAND	Material	KG	486,0000000	0,71	345,06	
				MO sem LS =>	95,06	LS =>	108,22	MO com LS =>	203,28
				Valor do BDI =>	125,66	Valor com BDI =>		684,17	

	Código	Banco	Descrição	Tipo	Und	Quant.	Valor Unit	Total	
Composição	87292	SINAPI	ARGAMASSA TRAÇO 1:2:8 (EM VOLUME DE CIMENTO, CAL E AREIA MÉDIA ÚMIDA) PARA EMBOÇO/MASSA ÚNICA/ASSENTAMENTO DE ALVENARIA DE VEDAÇÃO, PREPARO MECÂNICO COM BETONEIRA 400 L. AF_08/2019	SEDI - SERVIÇOS DIVERSOS	m³	1,0000000	706,34	706,34	
Composição Auxiliar	88377	SINAPI	OPERADOR DE BETONEIRA ESTACIONÁRIA/MISTURADOR COM ENCARGOS COMPLEMENTARES	SEDI - SERVIÇOS DIVERSOS	H	4,5000000	22,59	101,65	
Composição Auxiliar	88831	SINAPI	BETONEIRA CAPACIDADE NOMINAL DE 400 L, CAPACIDADE DE MISTURA 280 L, MOTOR ELÉTRICO TRIFÁSICO POTÊNCIA DE 2 CV, SEM CARREGADOR - CHI DIURNO. AF_05/2023	CHOR - CUSTOS HORÁRIOS DE MÁQUINAS E EQUIPAMENTOS	CHI	3,4500000	0,39	1,34	
Composição Auxiliar	88830	SINAPI	BETONEIRA CAPACIDADE NOMINAL DE 400 L, CAPACIDADE DE MISTURA 280 L, MOTOR ELÉTRICO TRIFÁSICO POTÊNCIA DE 2 CV, SEM CARREGADOR - CHP DIURNO. AF_05/2023	CHOR - CUSTOS HORÁRIOS DE MÁQUINAS E EQUIPAMENTOS	CHP	1,0500000	1,99	2,08	
Insumo	00000370	SINAPI	AREIA MEDIA - POSTO JAZIDA/FORNECEDOR (RETIRADO NA JAZIDA, SEM TRANSPORTE)	Material	M³	1,1600000	137,50	159,50	
Insumo	00001379	SINAPI	CIMENTO PORTLAND COMPOSTO CP II-32	Material	KG	195,8600000	0,70	137,10	
Insumo	00001106	SINAPI	CAL HIDRATADA CH-I PARA ARGAMASSAS	Material	KG	174,1000000	1,75	304,67	
MO sem LS =>					35,45	LS =>	40,37	MO com LS =>	75,82
Valor do BDI =>					158,92	Valor com BDI =>			865,26

	Código	Banco	Descrição	Tipo	Und	Quant.	Valor Unit	Total	
Composição	87294	SINAPI	ARGAMASSA TRAÇO 1:2:9 (EM VOLUME DE CIMENTO, CAL E AREIA MÉDIA ÚMIDA) PARA EMBOÇO/MASSA ÚNICA/ASSENTAMENTO DE ALVENARIA DE VEDAÇÃO, PREPARO MECÂNICO COM BETONEIRA 600 L. AF_08/2019	SEDI - SERVIÇOS DIVERSOS	m³	1,0000000	672,48	672,48	
Composição Auxiliar	89226	SINAPI	BETONEIRA CAPACIDADE NOMINAL DE 600 L, CAPACIDADE DE MISTURA 360 L, MOTOR ELÉTRICO TRIFÁSICO POTÊNCIA DE 4 CV, SEM CARREGADOR - CHI DIURNO. AF_05/2023	CHOR - CUSTOS HORÁRIOS DE MÁQUINAS E EQUIPAMENTOS	CHI	2,8000000	1,62	4,53	
Composição	88377	SINAPI	OPERADOR DE BETONEIRA ESTACIONÁRIA/MISTURADOR COM	SEDI - SERVIÇOS DIVERSOS	H	3,6500000	22,59	82,45	
Composição Auxiliar	88316	SINAPI	SERVENTE COM ENCARGOS COMPLEMENTARES	SEDI - SERVIÇOS DIVERSOS	H	0,7900000	24,08	19,02	
Composição	89225	SINAPI	BETONEIRA CAPACIDADE NOMINAL DE 600 L, CAPACIDADE DE	CHOR - CUSTOS HORÁRIOS	CHP	0,8500000	5,57	4,73	
Insumo	00000370	SINAPI	AREIA MÉDIA - POSTO JAZIDA/FORNECEDOR (RETIRADO NA JAZIDA, SEM TRANSPORTE)	Material	M³	1,1800000	137,50	162,25	
Insumo	00001379	SINAPI	CIMENTO PORTLAND COMPOSTO CP II-32	Material	KG	177,1200000	0,70	123,98	
Insumo	00001106	SINAPI	CAL HIDRATADA CH-I PARA ARGAMASSAS	Material	KG	157,4400000	1,75	275,52	
MO sem LS =>					35,12	LS =>	39,99	MO com LS =>	75,11
Valor do BDI =>					151,30	Valor com BDI =>			823,78

	Código	Banco	Descrição	Tipo	Und	Quant.	Valor Unit	Total	
Composição	87313	SINAPI	ARGAMASSA TRAÇO 1:3 (EM VOLUME DE CIMENTO E AREIA GROSSA UMIDA) PARA CHAPISCO CONVENCIONAL, PREPARO MECÂNICO COM BETONEIRA 400 L. AF_08/2019	SEDI - SERVIÇOS DIVERSOS	m³	1,0000000	531,73	531,73	
Composição	88377	SINAPI	OPERADOR DE BETONEIRA ESTACIONÁRIA/MISTURADOR COM	SEDI - SERVIÇOS DIVERSOS	H	4,3200000	22,59	97,58	
Composição Auxiliar	88830	SINAPI	BETONEIRA CAPACIDADE NOMINAL DE 400 L, CAPACIDADE DE MISTURA 280 L, MOTOR ELÉTRICO TRIFÁSICO POTÊNCIA DE 2 CV, SEM CARREGADOR - CHP DIURNO. AF_05/2023	CHOR - CUSTOS HORÁRIOS DE MÁQUINAS E EQUIPAMENTOS	CHP	1,0100000	1,99	2,00	
Composição Auxiliar	88831	SINAPI	BETONEIRA CAPACIDADE NOMINAL DE 400 L, CAPACIDADE DE MISTURA 280 L, MOTOR ELÉTRICO TRIFÁSICO POTÊNCIA DE 2 CV, SEM CARREGADOR - CHI DIURNO. AF_05/2023	CHOR - CUSTOS HORÁRIOS DE MÁQUINAS E EQUIPAMENTOS	CHI	3,3100000	0,39	1,29	
Insumo	00001379	SINAPI	CIMENTO PORTLAND COMPOSTO CP II-32	Material	KG	426,4900000	0,70	298,54	
Insumo	00000367	SINAPI	AREIA GROSSA - POSTO JAZIDA/FORNECEDOR (RETIRADO NA JAZIDA, SEM TRANSPORTE)	Material	M³	0,9500000	139,29	132,32	
				MO sem LS =>	34,03	LS =>	38,76	MO com LS =>	72,79
				Valor do BDI =>	119,63	Valor com BDI =>		651,36	

	Código	Banco	Descrição	Tipo	Und	Quant.	Valor Unit	Total
--	--------	-------	-----------	------	-----	--------	------------	-------

 COMPOSIÇÕES ANALÍTICAS COM PREÇO UNITÁRIO REQUALIFICAÇÃO DE EDIFÍCIO PARA IMPLANTAÇÃO DA COZINHA COMUNITÁRIA MUNICIPAL DE CAMOCIM DE SÃO FÉLIX-PE				BANCOS SINAPI - 08/2025 - Pernambuco SBC - 08/2025 - Pernambuco ORSE - 07/2025 - Sergipe SEINFRA - 028 - Ceará			B.D.I. 22,50%	ENCARGOS SOCIAIS Não Desonerado: Horista: 113,84% Mensalista: 70,11%	
COMPOSIÇÕES ANALÍTICAS COM PREÇO UNITÁRIO									
Composição	87298	SINAPI	ARGAMASSA TRAÇO 1:3 (EM VOLUME DE CIMENTO E AREIA MÉDIA ÚMIDA) PARA CONTRAPISO, PREPARO MECÂNICO COM BETONEIRA 400 L. AF_08/2019	SEDI - SERVIÇOS DIVERSOS	m³	1,0000000	679,34	679,34	
Composição Auxiliar	88830	SINAPI	BETONEIRA CAPACIDADE NOMINAL DE 400 L, CAPACIDADE DE MISTURA 280 L, MOTOR ELÉTRICO TRIFÁSICO POTÊNCIA DE 2 CV, SEM CARREGADOR - CHP DIURNO. AF_05/2023	CHOR - CUSTOS HORÁRIOS DE MÁQUINAS E EQUIPAMENTOS	CHP	1,0300000	1,99	2,04	
Composição	88831	SINAPI	BETONEIRA CAPACIDADE NOMINAL DE 400 L, CAPACIDADE DE	CHOR - CUSTOS HORÁRIOS	CHI	3,3900000	0,39	1,32	
Composição Auxiliar	88377	SINAPI	OPERADOR DE BETONEIRA ESTACIONÁRIA/MISTURADOR COM ENCARGOS COMPLEMENTARES	SEDI - SERVIÇOS DIVERSOS	H	4,4200000	22,59	99,84	
Insumo	00001379	SINAPI	CIMENTO PORTLAND COMPOSTO CP II-32	Material	KG	573,6100000	0,70	401,52	
Insumo	00000370	SINAPI	AREIA MEDIA - POSTO JAZIDA/FORNECEDOR (RETIRADO NA JAZIDA, SEM TRANSPORTE)	Material	M³	1,2700000	137,50	174,62	
MO sem LS =>					34,82	LS =>	39,65	MO com LS =>	
Valor do BDI =>					152,85	Valor com BDI =>			
	Código	Banco	Descrição	Tipo	Und	Quant.	Valor Unit	Total	
Composição	88629	SINAPI	ARGAMASSA TRAÇO 1:3 (EM VOLUME DE CIMENTO E AREIA MÉDIA ÚMIDA), PREPARO MANUAL. AF_08/2019	SEDI - SERVIÇOS DIVERSOS	m³	1,0000000	691,55	691,55	
Composição Auxiliar	88316	SINAPI	SERVENTE COM ENCARGOS COMPLEMENTARES	SEDI - SERVIÇOS DIVERSOS	H	8,5700000	24,08	206,36	
Insumo	00000370	SINAPI	AREIA MEDIA - POSTO JAZIDA/FORNECEDOR (RETIRADO NA JAZIDA, SEM TRANSPORTE)	Material	M³	1,0700000	137,50	147,12	
Insumo	00001379	SINAPI	CIMENTO PORTLAND COMPOSTO CP II-32	Material	KG	482,9600000	0,70	338,07	
MO sem LS =>					69,08	LS =>	78,66	MO com LS =>	
Valor do BDI =>					155,59	Valor com BDI =>			
	Código	Banco	Descrição	Tipo	Und	Quant.	Valor Unit	Total	
Composição	100489	SINAPI	ARGAMASSA TRAÇO 1:3 (EM VOLUME DE CIMENTO E AREIA MÉDIA ÚMIDA) PARA CONTRAPISO, PREPARO MANUAL. AF_08/2019	SEDI - SERVIÇOS DIVERSOS	m³	1,0000000	565,08	565,08	
Composição Auxiliar	88316	SINAPI	SERVENTE COM ENCARGOS COMPLEMENTARES	SEDI - SERVIÇOS DIVERSOS	H	0,7500000	24,08	18,06	
Composição Auxiliar	89226	SINAPI	BETONEIRA CAPACIDADE NOMINAL DE 600 L, CAPACIDADE DE MISTURA 360 L, MOTOR ELÉTRICO TRIFÁSICO POTÊNCIA DE 4 CV, SEM CARREGADOR - CHI DIURNO. AF_05/2023	CHOR - CUSTOS HORÁRIOS DE MÁQUINAS E EQUIPAMENTOS	CHI	1,8700000	1,62	3,02	
Composição Auxiliar	88377	SINAPI	OPERADOR DE BETONEIRA ESTACIONÁRIA/MISTURADOR COM ENCARGOS COMPLEMENTARES	SEDI - SERVIÇOS DIVERSOS	H	2,4400000	22,59	55,11	
Composição Auxiliar	89225	SINAPI	BETONEIRA CAPACIDADE NOMINAL DE 600 L, CAPACIDADE DE MISTURA 360 L, MOTOR ELÉTRICO TRIFÁSICO POTÊNCIA DE 4 CV, SEM CARREGADOR - CHP DIURNO. AF_05/2023	CHOR - CUSTOS HORÁRIOS DE MÁQUINAS E EQUIPAMENTOS	CHP	0,5700000	5,57	3,17	
Insumo	00000370	SINAPI	AREIA MEDIA - POSTO JAZIDA/FORNECEDOR (RETIRADO NA JAZIDA, SEM TRANSPORTE)	Material	M³	1,0700000	137,50	147,12	
Insumo	00001379	SINAPI	CIMENTO PORTLAND COMPOSTO CP II-32	Material	KG	483,7200000	0,70	338,60	
MO sem LS =>					25,27	LS =>	28,77	MO com LS =>	
Valor do BDI =>					127,14	Valor com BDI =>			
	Código	Banco	Descrição	Tipo	Und	Quant.	Valor Unit	Total	
Composição	87373	SINAPI	ARGAMASSA TRAÇO 1:4 (EM VOLUME DE CIMENTO E AREIA MÉDIA ÚMIDA) PARA CONTRAPISO, PREPARO MANUAL. AF_08/2019	SEDI - SERVIÇOS DIVERSOS	m³	1,0000000	769,18	769,18	
Composição Auxiliar	88316	SINAPI	SERVENTE COM ENCARGOS COMPLEMENTARES	SEDI - SERVIÇOS DIVERSOS	H	11,0200000	24,08	265,36	
Insumo	00001379	SINAPI	CIMENTO PORTLAND COMPOSTO CP II-32	Material	KG	454,5800000	0,70	318,20	
Insumo	00000370	SINAPI	AREIA MEDIA - POSTO JAZIDA/FORNECEDOR (RETIRADO NA JAZIDA, SEM TRANSPORTE)	Material	M³	1,3500000	137,50	185,62	
MO sem LS =>					88,84	LS =>	101,14	MO com LS =>	
Valor do BDI =>					173,06	Valor com BDI =>			
	Código	Banco	Descrição	Tipo	Und	Quant.	Valor Unit	Total	
Composição	87301	SINAPI	ARGAMASSA TRAÇO 1:4 (EM VOLUME DE CIMENTO E AREIA MÉDIA ÚMIDA) PARA CONTRAPISO, PREPARO MECÂNICO COM BETONEIRA 400 L. AF_08/2019	SEDI - SERVIÇOS DIVERSOS	m³	1,0000000	622,14	622,14	
Composição Auxiliar	88831	SINAPI	BETONEIRA CAPACIDADE NOMINAL DE 400 L, CAPACIDADE DE MISTURA 280 L, MOTOR ELÉTRICO TRIFÁSICO POTÊNCIA DE 2 CV, SEM CARREGADOR - CHI DIURNO. AF_05/2023	CHOR - CUSTOS HORÁRIOS DE MÁQUINAS E EQUIPAMENTOS	CHI	3,7200000	0,39	1,45	
Composição Auxiliar	88377	SINAPI	OPERADOR DE BETONEIRA ESTACIONÁRIA/MISTURADOR COM ENCARGOS COMPLEMENTARES	SEDI - SERVIÇOS DIVERSOS	H	4,8500000	22,59	109,56	
Composição Auxiliar	88830	SINAPI	BETONEIRA CAPACIDADE NOMINAL DE 400 L, CAPACIDADE DE MISTURA 280 L, MOTOR ELÉTRICO TRIFÁSICO POTÊNCIA DE 2 CV, SEM CARREGADOR - CHP DIURNO. AF_05/2023	CHOR - CUSTOS HORÁRIOS DE MÁQUINAS E EQUIPAMENTOS	CHP	1,1300000	1,99	2,24	
Insumo	00000370	SINAPI	AREIA MEDIA - POSTO JAZIDA/FORNECEDOR (RETIRADO NA JAZIDA, SEM TRANSPORTE)	Material	M³	1,3600000	137,50	187,00	
Insumo	00001379	SINAPI	CIMENTO PORTLAND COMPOSTO CP II-32	Material	KG	459,8500000	0,70	321,89	
MO sem LS =>					38,21	LS =>	43,51	MO com LS =>	
Valor do BDI =>					139,98	Valor com BDI =>			
	Código	Banco	Descrição	Tipo	Und	Quant.	Valor Unit	Total	
Composição	87283	SINAPI	ARGAMASSA TRAÇO 1:6 (EM VOLUME DE CIMENTO E AREIA MÉDIA ÚMIDA) COM ADIÇÃO DE PLASTIFICANTE PARA EMBOÇO/MASSA ÚNICA/ASSENTAMENTO DE ALVENARIA DE VEDAÇÃO, PREPARO	SEDI - SERVIÇOS DIVERSOS	m³	1,0000000	477,06	477,06	
Composição Auxiliar	88377	SINAPI	OPERADOR DE BETONEIRA ESTACIONÁRIA/MISTURADOR COM ENCARGOS COMPLEMENTARES	SEDI - SERVIÇOS DIVERSOS	H	4,3300000	22,59	97,81	
Composição Auxiliar	88830	SINAPI	BETONEIRA CAPACIDADE NOMINAL DE 400 L, CAPACIDADE DE MISTURA 280 L, MOTOR ELÉTRICO TRIFÁSICO POTÊNCIA DE 2 CV, SEM CARREGADOR - CHP DIURNO. AF_05/2023	CHOR - CUSTOS HORÁRIOS DE MÁQUINAS E EQUIPAMENTOS	CHP	3,3320000	1,99	6,63	
Composição	88831	SINAPI	BETONEIRA CAPACIDADE NOMINAL DE 400 L, CAPACIDADE DE	CHOR - CUSTOS HORÁRIOS	CHI	1,0100000	0,39	0,39	
Insumo	00043617	SINAPI	ADITIVO PLASTIFICANTE E ESTABILIZADOR PARA ARGAMASSAS DE ASSENTAMENTO E REBOCO, LÍQUIDO E ISENTO DE CLORETOS	Material	L	0,0630000	8,59	0,54	
Insumo	00000370	SINAPI	AREIA MEDIA - POSTO JAZIDA/FORNECEDOR (RETIRADO NA JAZIDA, SEM TRANSPORTE)	Material	M³	1,2700000	137,50	174,62	
Insumo	00001379	SINAPI	CIMENTO PORTLAND COMPOSTO CP II-32	Material	KG	281,5300000	0,70	197,07	
MO sem LS =>					34,11	LS =>	38,85	MO com LS =>	
Valor do BDI =>					107,33	Valor com BDI =>			
	Código	Banco	Descrição	Tipo	Und	Quant.	Valor Unit	Total	
Composição	88245	SINAPI	ARMADOR COM ENCARGOS COMPLEMENTARES	SEDI - SERVIÇOS DIVERSOS	H	1,0000000	29,63	29,63	
Composição Auxiliar	95314	SINAPI	CURSO DE CAPACITAÇÃO PARA ARMADOR (ENCARGOS COMPLEMENTARES) - HORISTA	SEDI - SERVIÇOS DIVERSOS	H	1,0000000	0,25	0,25	
Insumo	00037370	SINAPI	ALIMENTAÇÃO - HORISTA (COLETADO CAIXA - ENCARGOS COMPLEMENTARES)	Material	H	1,0000000	2,79	2,79	
Insumo	00037373	SINAPI	SEGURO - HORISTA (COLETADO CAIXA - ENCARGOS COMPLEMENTARES)	Taxas	H	1,0000000	0,08	0,08	

 COMPOSIÇÕES ANALÍTICAS COM PREÇO UNITÁRIO REQUALIFICAÇÃO DE EDIFÍCIO PARA IMPLANTAÇÃO DA COZINHA COMUNITÁRIA MUNICIPAL DE CAMOCIM DE SÃO FÉLIX-PE				BANCOS SINAPI - 08/2025 - Pernambuco SBC - 08/2025 - Pernambuco ORSE - 07/2025 - Sergipe SEINFRA - 028 - Ceará			B.D.I. 22,50%	ENCARGOS SOCIAIS Não Desonerado: Horista: 113,84% Mensalista: 70,11%		
COMPOSIÇÕES ANALÍTICAS COM PREÇO UNITÁRIO										
Insumo	00000378	SINAPI	ARMADOR (HORISTA)	Mão de Obra	H	1,0000000	22,45		22,45	
Insumo	00043489	SINAPI	EPI - FAMILIA PEDREIRO - HORISTA (ENCARGOS COMPLEMENTARES - COLETADO CAIXA)	Equipamento	H	1,0000000	1,31		1,31	
Insumo	00037371	SINAPI	TRANSPORTE - HORISTA (COLETADO CAIXA - ENCARGOS COMPLEMENTARES)	Serviços	H	1,0000000	0,54		0,54	
Insumo	00043465	SINAPI	FERRAMENTAS - FAMILIA PEDREIRO - HORISTA (ENCARGOS COMPLEMENTARES - COLETADO CAIXA)	Equipamento	H	1,0000000	0,78		0,78	
Insumo	00037372	SINAPI	EXAMES - HORISTA (COLETADO CAIXA - ENCARGOS COMPLEMENTARES)	Material	H	1,0000000	1,43		1,43	
				MO sem LS =>	10,61	LS =>	12,09	MO com LS =>	22,70	
				Valor do BDI =>	6,66			Valor com BDI =>	36,29	
	Código	Banco	Descrição	Tipo	Und	Quant.	Valor Unit		Total	
Composição	C0218	SEINFRA	ARMADURA CA-60 MÉDIA D= 6,4 A 9,5mm	0	KG	1,0000000	12,87		12,87	
Insumo	I0103	SEINFRA	ARAME RECOZIDO N.18 BWG	Material	KG	0,0200000	16,53		0,33	
Insumo	I0169	SEINFRA	AÇO CA-60	Material	KG	1,1500000	7,59		8,72	
Insumo	I0040	SEINFRA	AJUDANTE DE ARMADOR/FERREIRO	Mão de Obra	H	0,0800000	21,10		1,68	
Insumo	I0121	SEINFRA	ARMADOR/FERREIRO	Mão de Obra	H	0,0800000	26,86		2,14	
				MO sem LS =>	1,78	LS =>	2,04	MO com LS =>	3,82	
				Valor do BDI =>	2,89			Valor com BDI =>	15,76	
	Código	Banco	Descrição	Tipo	Und	Quant.	Valor Unit		Total	
Composição	92767	SINAPI	ARMAÇÃO DE LAJE DE ESTRUTURA CONVENCIONAL DE CONCRETO ARMADO UTILIZANDO AÇO CA-60 DE 4,2 MM - MONTAGEM. AF_06/2022	FUES - FUNDAÇÕES E ESTRUTURAS	KG	1,0000000	15,37		15,37	
Composição Auxiliar	92799	SINAPI	CORTE E DOBRA DE AÇO CA-60, DIÂMETRO DE 4,2 MM. AF_06/2022	FUES - FUNDAÇÕES E ESTRUTURAS	KG	1,0000000	10,80		10,80	
Composição Auxiliar	88238	SINAPI	AJUDANTE DE ARMADOR COM ENCARGOS COMPLEMENTARES	SEDI - SERVIÇOS DIVERSOS	H	0,0172000	25,04		0,43	
Composição Auxiliar	88245	SINAPI	ARMADOR COM ENCARGOS COMPLEMENTARES	SEDI - SERVIÇOS DIVERSOS	H	0,1055000	29,63		3,12	
Insumo	00043132	SINAPI	ARAME RECOZIDO 16 BWG, D = 1,65 MM (0,016 KG/M) OU 18 BWG, D = 1,25 MM (0,01 KG/M)	Material	KG	0,0250000	16,51		0,41	
Insumo	00039017	SINAPI	ESPACADOR / DISTANCIADOR CIRCULAR COM ENTRADA LATERAL, EM PLASTICO, PARA VERGALHAO *4,2 A 12,5* MM, COBRIMENTO 20 MM	Material	UN	2,8160000	0,22		0,61	
				MO sem LS =>	2,37	LS =>	2,71	MO com LS =>	5,08	
				Valor do BDI =>	3,45			Valor com BDI =>	18,82	
	Código	Banco	Descrição	Tipo	Und	Quant.	Valor Unit		Total	
Composição	88247	SINAPI	AUXILIAR DE ELETRICISTA COM ENCARGOS COMPLEMENTARES	SEDI - SERVIÇOS DIVERSOS	H	1,0000000	25,53		25,53	
Composição	95316	SINAPI	CURSO DE CAPACITAÇÃO PARA AUXILIAR DE ELETRICISTA (ENCARGOS COMPLEMENTARES) - HORISTA	SEDI - SERVIÇOS DIVERSOS	H	1,0000000	0,66		0,66	
Insumo	00037372	SINAPI	EXAMES - HORISTA (COLETADO CAIXA - ENCARGOS COMPLEMENTARES)	Material	H	1,0000000	1,43		1,43	
Insumo	00043484	SINAPI	EPI - FAMILIA ELETRICISTA - HORISTA (ENCARGOS COMPLEMENTARES - COLETADO CAIXA)	Equipamento	H	1,0000000	1,26		1,26	
Insumo	00037370	SINAPI	ALIMENTACAO - HORISTA (COLETADO CAIXA - ENCARGOS COMPLEMENTARES)	Material	H	1,0000000	2,79		2,79	
Insumo	00037373	SINAPI	SEGURO - HORISTA (COLETADO CAIXA - ENCARGOS COMPLEMENTARES)	Taxas	H	1,0000000	0,08		0,08	
Insumo	00037371	SINAPI	TRANSPORTE - HORISTA (COLETADO CAIXA - ENCARGOS COMPLEMENTARES)	Serviços	H	1,0000000	0,54		0,54	
Insumo	00043460	SINAPI	FERRAMENTAS - FAMILIA ELETRICISTA - HORISTA (ENCARGOS COMPLEMENTARES - COLETADO CAIXA)	Equipamento	H	1,0000000	0,86		0,86	
Insumo	00000247	SINAPI	AJUDANTE DE ELETRICISTA (HORISTA)	Mão de Obra	H	1,0000000	17,91		17,91	
				MO sem LS =>	8,68	LS =>	9,89	MO com LS =>	18,57	
				Valor do BDI =>	5,74			Valor com BDI =>	31,27	
	Código	Banco	Descrição	Tipo	Und	Quant.	Valor Unit		Total	
Composição	88248	SINAPI	AUXILIAR DE ENCANADOR OU BOMBEIRO HIDRÁULICO COM ENCARGOS COMPLEMENTARES	SEDI - SERVIÇOS DIVERSOS	H	1,0000000	24,51		24,51	
Composição Auxiliar	95317	SINAPI	CURSO DE CAPACITAÇÃO PARA AUXILIAR DE ENCANADOR OU BOMBEIRO HIDRÁULICO (ENCARGOS COMPLEMENTARES) - HORISTA	SEDI - SERVIÇOS DIVERSOS	H	1,0000000	0,32		0,32	
Insumo	00000246	SINAPI	AUXILIAR DE ENCANADOR OU BOMBEIRO HIDRAULICO (HORISTA)	Mão de Obra	H	1,0000000	17,91		17,91	
Insumo	00043461	SINAPI	FERRAMENTAS - FAMILIA ENCANADOR - HORISTA (ENCARGOS COMPLEMENTARES - COLETADO CAIXA)	Equipamento	H	1,0000000	0,31		0,31	
Insumo	00043485	SINAPI	EPI - FAMILIA ENCANADOR - HORISTA (ENCARGOS COMPLEMENTARES - COLETADO CAIXA)	Equipamento	H	1,0000000	1,13		1,13	
Insumo	00037371	SINAPI	TRANSPORTE - HORISTA (COLETADO CAIXA - ENCARGOS COMPLEMENTARES)	Serviços	H	1,0000000	0,54		0,54	
Insumo	00037372	SINAPI	EXAMES - HORISTA (COLETADO CAIXA - ENCARGOS COMPLEMENTARES)	Material	H	1,0000000	1,43		1,43	
Insumo	00037373	SINAPI	SEGURO - HORISTA (COLETADO CAIXA - ENCARGOS COMPLEMENTARES)	Taxas	H	1,0000000	0,08		0,08	
Insumo	00037370	SINAPI	ALIMENTACAO - HORISTA (COLETADO CAIXA - ENCARGOS COMPLEMENTARES)	Material	H	1,0000000	2,79		2,79	
				MO sem LS =>	8,52	LS =>	9,71	MO com LS =>	18,23	
				Valor do BDI =>	5,51			Valor com BDI =>	30,02	
	Código	Banco	Descrição	Tipo	Und	Quant.	Valor Unit		Total	
Composição	88251	SINAPI	AUXILIAR DE SERRALHEIRO COM ENCARGOS COMPLEMENTARES	SEDI - SERVIÇOS DIVERSOS	H	1,0000000	25,04		25,04	
Composição Auxiliar	95320	SINAPI	CURSO DE CAPACITAÇÃO PARA AUXILIAR DE SERRALHEIRO (ENCARGOS COMPLEMENTARES) - HORISTA	SEDI - SERVIÇOS DIVERSOS	H	1,0000000	0,20		0,20	
Insumo	00037372	SINAPI	EXAMES - HORISTA (COLETADO CAIXA - ENCARGOS COMPLEMENTARES)	Material	H	1,0000000	1,43		1,43	
Insumo	00037373	SINAPI	SEGURO - HORISTA (COLETADO CAIXA - ENCARGOS COMPLEMENTARES)	Taxas	H	1,0000000	0,08		0,08	
Insumo	00043465	SINAPI	FERRAMENTAS - FAMILIA PEDREIRO - HORISTA (ENCARGOS COMPLEMENTARES)	Equipamento	H	1,0000000	0,78		0,78	
Insumo	00037370	SINAPI	ALIMENTACAO - HORISTA (COLETADO CAIXA - ENCARGOS COMPLEMENTARES)	Material	H	1,0000000	2,79		2,79	
Insumo	00037371	SINAPI	TRANSPORTE - HORISTA (COLETADO CAIXA - ENCARGOS COMPLEMENTARES)	Serviços	H	1,0000000	0,54		0,54	

		COMPOSIÇÕES ANALÍTICAS COM PREÇO UNITÁRIO REQUALIFICAÇÃO DE EDIFÍCIO PARA IMPLANTAÇÃO DA COZINHA COMUNITÁRIA MUNICIPAL DE CAMOCIM DE SÃO FÉLIX-PE				BANCOS SINAPI - 08/2025 - Pernambuco SBC - 08/2025 - Pernambuco ORSE - 07/2025 - Sergipe SEINFRA - 028 - Ceará		B.D.I. 22,50%		ENCARGOS SOCIAIS Não Desonerado: Horista: 113,84% Mensalista: 70,11%	
COMPOSIÇÕES ANALÍTICAS COM PREÇO UNITÁRIO											
Insumo	00043489	SINAPI	EPI - FAMILIA PEDREIRO - HORISTA (ENCARGOS COMPLEMENTARES - COLETADO CAIXA)			Equipamento	H	1,0000000	1,31	1,31	
Insumo	00000252	SINAPI	AJUDANTE DE SERRALHEIRO (HORISTA)			Mão de Obra	H	1,0000000	17,91	17,91	
						MO sem LS =>	8,46	LS =>	9,65	MO com LS =>	18,11
						Valor do BDI =>	5,63			Valor com BDI =>	30,67

	Código	Banco	Descrição	Tipo	Und	Quant.	Valor Unit	Total
Composição	88256	SINAPI	AZULEJISTA OU LADRILHEIRO COM ENCARGOS COMPLEMENTARES	SEDI - SERVIÇOS DIVERSOS	H	1,0000000	29,71	29,71
Composição Auxiliar	95324	SINAPI	CURSO DE CAPACITAÇÃO PARA AZULEJISTA OU LADRILHEIRO (ENCARGOS COMPLEMENTARES) - HORISTA	SEDI - SERVIÇOS DIVERSOS	H	1,0000000	0,33	0,33
Insumo	00043465	SINAPI	FERRAMENTAS - FAMILIA PEDREIRO - HORISTA (ENCARGOS COMPLEMENTARES)	Equipamento	H	1,0000000	0,78	0,78
Insumo	00037371	SINAPI	TRANSPORTE - HORISTA (COLETADO CAIXA - ENCARGOS COMPLEMENTARES)	Serviços	H	1,0000000	0,54	0,54
Insumo	00043489	SINAPI	EPI - FAMILIA PEDREIRO - HORISTA (ENCARGOS COMPLEMENTARES - COLETADO CAIXA)	Equipamento	H	1,0000000	1,31	1,31
Insumo	00004760	SINAPI	AZULEJISTA OU LADRILHEIRO (HORISTA)	Mão de Obra	H	1,0000000	22,45	22,45
Insumo	00037373	SINAPI	SEGURO - HORISTA (COLETADO CAIXA - ENCARGOS COMPLEMENTARES)	Taxas	H	1,0000000	0,08	0,08
Insumo	00037370	SINAPI	ALIMENTACAO - HORISTA (COLETADO CAIXA - ENCARGOS COMPLEMENTARES)	Material	H	1,0000000	2,79	2,79
Insumo	00037372	SINAPI	EXAMES - HORISTA (COLETADO CAIXA - ENCARGOS COMPLEMENTARES)	Material	H	1,0000000	1,43	1,43
MO sem LS =>					10,65	LS =>	12,13	MO com LS => 22,78
Valor do BDI =>					6,68	Valor com BDI =>		36,39

	Código	Banco	Descrição	Tipo	Und	Quant.	Valor Unit	Total
Composição	1903	ORSE	Argamassa cimento e areia traço 1-1 (1:3) - 1 saco cimento 50kg / 3 padiolas areia dim. 0.35 x 0.45 x 0.23 m - Confeção mecânica e transporte	Argamassas	m³	1,0000000	525,75	525,75
Item								
Insumo	00006111/ SINAPI	ORSE	Servente de obras (horista)	Mão de Obra	h	4,0000000	14,58	58,32
Composição	10549	ORSE	Encargos Complementares - Servente	Provisórios	h	4,0000000	3,87	15,48
Insumo	00000370/ SINAPI	ORSE	Areia media - posto jazida/fornecedor (retirado na jazida, sem transporte)	Material	m³	1,0800000	100,00	108,00
Insumo	00001379/ SINAPI	ORSE	Cimento portland composto cp ii-32	Material	kg	452,2000000	0,76	343,67

Detalhamento de Cálculo ORSE								
Item	Código	Banco	Descrição	Tipo	Und	Quant.	Valor Unit	Total
Insumo	00006111/ SINAPI	ORSE	Servente de obras (horista)	Mão de Obra	h	4,0000000	14,58	58,32
Insumo	10788	ORSE	Pá quadrada	Material	un	0,0008000	36,90	0,02
Insumo	4728	ORSE	Talhadeira chata 10"	Material	un	0,0012000	18,58	0,02
Insumo	10517	ORSE	Exames admissionais/demissionais (checkup)	Serviços	cj	0,0016000	300,00	0,48
Insumo	00012893/ SINAPI	ORSE	Bota de segurança com biqueira de aço e colarinho acolchoado	Material	par	0,0032000	73,93	0,23
Insumo	10761	ORSE	Refeição - café da manhã (café com leite e dois pães com manteiga)	Serviços	un	0,4072000	5,00	2,03
Insumo	00002711/ SINAPI	ORSE	Carrinho de mao, em aço, com capacidade de *45 a 65* l / *100* kg, pneu com camara	Material	un	0,0008000	187,68	0,15
Insumo	10596	ORSE	Protetor auricular	Material	un	0,0180000	4,85	0,08
Insumo	941	ORSE	Fardamento com mangas curta	Material	un	0,0060000	194,68	1,16
Insumo	00012892/ SINAPI	ORSE	Luva raspa de couro, cano curto (punho *7* cm)	Material	par	0,0092000	10,87	0,10
Insumo	158	ORSE	Almoço (Participação do empregador)	Material	un	0,4072000	14,00	5,70
Insumo	10492	ORSE	Cesta Básica	Material	un	0,0180000	205,00	3,69
Insumo	10599	ORSE	Protetor solar fps 30 com 120ml	Material	un	0,0072000	18,00	0,12
Insumo	10362	ORSE	Seguro de vida e acidente em grupo	Serviços	un	0,0180000	12,54	0,22
Insumo	2378	ORSE	Vale transporte	Material	un	0,3764000	4,50	1,69
Insumo	1651	ORSE	Óculos branco proteção	Material	pr	0,0032000	7,00	0,02
Insumo	00012895/ SINAPI	ORSE	Capacete de segurança aba frontal com suspensao de polietileno, sem jugular (classe b)	Material	un	0,0024000	13,50	0,03
Insumo	4729	ORSE	Marreta 1 kg com cabo	Material	un	0,0004000	37,80	0,01
Insumo	00012894/ SINAPI	ORSE	Capa para chuva em pvc com forro de poliester, com capuz (amarela ou azul)	Material	un	0,0008000	20,11	0,01
Insumo	00000370/ SINAPI	ORSE	Areia media - posto jazida/fornecedor (retirado na jazida, sem transporte)	Material	m³	1,0800000	100,00	108,00
Insumo	00001379/ SINAPI	ORSE	Cimento portland composto cp ii-32	Material	kg	452,2000000	0,76	343,67
MO sem LS =>					27,27	LS =>	31,05	MO com LS => 58,32
Valor do BDI =>					118,29	Valor com BDI =>		644,04

	Código	Banco	Descrição	Tipo	Und	Quant.	Valor Unit	Total
Composição	3406	ORSE	Argamassa industrializada AC-I, Votomassa ou similar	Argamassas	kg	1,0000000	0,92	0,92
Item								
Composição	10549	ORSE	Encargos Complementares - Servente	Provisórios	h	0,0070000	3,87	0,02
Insumo	00006111/ SINAPI	ORSE	Servente de obras (horista)	Mão de Obra	h	0,0070000	14,58	0,10
Insumo	00000371/ SINAPI	ORSE	Argamassa industrializada multiuso, para revestimento interno e externo e assentamento de blocos diversos	Material	kg	0,8400000	0,98	0,82
Detalhamento de Cálculo ORSE								
Item	Código	Banco	Descrição	Tipo	Und	Quant.	Valor Unit	Total

		COMPOSIÇÕES ANALÍTICAS COM PREÇO UNITÁRIO REQUALIFICAÇÃO DE EDIFÍCIO PARA IMPLANTAÇÃO DA COZINHA COMUNITÁRIA MUNICIPAL DE CAMOCIM DE SÃO FÉLIX-PE			BANCOS SINAPI - 08/2025 - Pernambuco SBC - 08/2025 - Pernambuco ORSE - 07/2025 - Sergipe SEINFRA - 028 - Ceará		B.D.I. 22,50%	ENCARGOS SOCIAIS Não Desonerado: Horista: 113,84% Mensalista: 70,11%	
COMPOSIÇÕES ANALÍTICAS COM PREÇO UNITÁRIO									
Insumo	10788	ORSE	Pá quadrada	Material	un	0,0000014	36,90	0,00	
Insumo	4728	ORSE	Talhadeira chata 10"	Material	un	0,0000021	18,58	0,00	
Insumo	10517	ORSE	Exames admissionais/demissionais (checkup)	Serviços	cj	0,0000028	300,00	0,00	
Insumo	00012893/ SINAPI	ORSE	Bota de segurança com biqueira de aço e colarinho acolchoado	Material	par	0,0000056	73,93	0,00	
Insumo	10761	ORSE	Refeição - café da manhã (café com leite e dois pães com manteiga)	Serviços	un	0,0007126	5,00	0,00	
Insumo		ORSE	Carrinho de mao, em aço, com capacidade de *45 a 65* l / *100* kg, pneu	Material	un	0,0000014	187,68	0,00	
Insumo	10596	ORSE	Protetor auricular	Material	un	0,0000315	4,85	0,00	
Insumo	941	ORSE	Fardamento com mangas curta	Material	un	0,0000105	194,68	0,00	
Insumo	00012892/ SINAPI	ORSE	Luva raspa de couro, cano curto (punho *7* cm)	Material	par	0,0000161	10,87	0,00	
Insumo	158	ORSE	Almoço (Participação do empregador)	Material	un	0,0007126	14,00	0,00	
Insumo	10492	ORSE	Cesta Básica	Material	un	0,0000315	205,00	0,00	
Insumo	10599	ORSE	Protetor solar fps 30 com 120ml	Material	un	0,0000126	18,00	0,00	
Insumo	10362	ORSE	Seguro de vida e acidente em grupo	Serviços	un	0,0000315	12,54	0,00	
Insumo	2378	ORSE	Vale transporte	Material	un	0,0006587	4,50	0,00	
Insumo	1651	ORSE	Óculos branco proteção	Material	pr	0,0000056	7,00	0,00	
Insumo		ORSE	Capacete de segurança aba frontal com suspensao de polietileno, sem	Material	un	0,0000042	13,50	0,00	
Insumo	4729	ORSE	Marreta 1 kg com cabo	Material	un	0,0000007	37,80	0,00	
Insumo	00012894/ SINAPI	ORSE	Capa para chuva em pvc com forro de poliester, com capuz (amarela ou azul)	Material	un	0,0000014	20,11	0,00	
Insumo	00006111/	ORSE	Servente de obras (horista)	Mão de Obra	h	0,0070000	14,58	0,10	
Insumo	00000371/	ORSE	Argamassa industrializada multiuso, para revestimento interno e externo e assentamento de blocos diversos	Material	kg	0,8400000	0,98	0,82	
MO sem LS =>					0,04	LS =>	0,06	MO com LS =>	0,10
Valor do BDI =>					0,20	Valor com BDI =>			1,12
Composição	Código	Banco	Descrição	Tipo	Und	Quant.	Valor Unit	Total	
	3407	ORSE	Argamassa industrializada AC-II, Votomassa ou similar	Argamassas	kg	1,0000000	1,50	1,50	
Item	Código	Banco	Descrição	Tipo	Und	Quant.	Valor Unit	Total	
Insumo	2684	ORSE	Argamassa industrializada Votomassa AC-II, ou similar	Material	kg	0,8400000	1,67	1,40	
Composição	10549	ORSE	Encargos Complementares - Servente	Provisórios	h	0,0070000	3,87	0,02	
Insumo		ORSE	Servente de obras (horista)	Mão de Obra	h	0,0070000	14,58	0,10	
Detalhamento de Cálculo ORSE									
Item	Código	Banco	Descrição	Tipo	Und	Quant.	Valor Unit	Total	
Insumo	2684	ORSE	Argamassa industrializada Votomassa AC-II, ou similar	Material	kg	0,8400000	1,67	1,40	
Insumo	10788	ORSE	Pá quadrada	Material	un	0,0000014	36,90	0,00	
Insumo	4728	ORSE	Talhadeira chata 10"	Material	un	0,0000021	18,58	0,00	
Insumo	10517	ORSE	Exames admissionais/demissionais (checkup)	Serviços	cj	0,0000028	300,00	0,00	
Insumo	00012893/ SINAPI	ORSE	Bota de segurança com biqueira de aço e colarinho acolchoado	Material	par	0,0000056	73,93	0,00	
Insumo	10761	ORSE	Refeição - café da manhã (café com leite e dois pães com manteiga)	Serviços	un	0,0007126	5,00	0,00	
Insumo	00002711/ SINAPI	ORSE	Carrinho de mao, em aço, com capacidade de *45 a 65* l / *100* kg, pneu com camara	Material	un	0,0000014	187,68	0,00	
Insumo	10596	ORSE	Protetor auricular	Material	un	0,0000315	4,85	0,00	
Insumo	941	ORSE	Fardamento com mangas curta	Material	un	0,0000105	194,68	0,00	
Insumo	00012892/ SINAPI	ORSE	Luva raspa de couro, cano curto (punho *7* cm)	Material	par	0,0000161	10,87	0,00	
Insumo	158	ORSE	Almoço (Participação do empregador)	Material	un	0,0007126	14,00	0,00	
Insumo	10492	ORSE	Cesta Básica	Material	un	0,0000315	205,00	0,00	
Insumo	10599	ORSE	Protetor solar fps 30 com 120ml	Material	un	0,0000126	18,00	0,00	
Insumo	10362	ORSE	Seguro de vida e acidente em grupo	Serviços	un	0,0000315	12,54	0,00	
Insumo	2378	ORSE	Vale transporte	Material	un	0,0006587	4,50	0,00	
Insumo	1651	ORSE	Óculos branco proteção	Material	pr	0,0000056	7,00	0,00	
Insumo	00012895/ SINAPI	ORSE	Capacete de segurança aba frontal com suspensao de polietileno, sem jugular (classe b)	Material	un	0,0000042	13,50	0,00	
Insumo	4729	ORSE	Marreta 1 kg com cabo	Material	un	0,0000007	37,80	0,00	
Insumo	00012894/ SINAPI	ORSE	Capa para chuva em pvc com forro de poliester, com capuz (amarela ou azul)	Material	un	0,0000014	20,11	0,00	
Insumo	00006111/ SINAPI	ORSE	Servente de obras (horista)	Mão de Obra	h	0,0070000	14,58	0,10	
MO sem LS =>					0,04	LS =>	0,06	MO com LS =>	0,10
Valor do BDI =>					0,33	Valor com BDI =>			1,83
Composição	Código	Banco	Descrição	Tipo	Und	Quant.	Valor Unit	Total	
	140	ORSE	Aço CA - 50 Ø 6,3 a 12,5mm, inclusive corte, dobragem, montagem e colocacao de ferragens nas formas, para superestruturas e fundações - R1	Armaduras Convencionais	kg	1,0000000	13,19	13,19	
Item	Código	Banco	Descrição	Tipo	Und	Quant.	Valor Unit	Total	
Composição	10555	ORSE	Encargos Complementares - Armador	Provisórios	h	0,0800000	3,71	0,29	
Insumo	00006111/ SINAPI	ORSE	Servente de obras (horista)	Mão de Obra	h	0,0800000	14,58	1,16	
Composição	10549	ORSE	Encargos Complementares - Servente	Provisórios	h	0,0800000	3,87	0,30	
Insumo	00000378/ SINAPI	ORSE	Armador (horista)	Mão de Obra	h	0,0800000	19,02	1,52	
Insumo	81	ORSE	Aço ca-50 6,3 a 12,5 mm	Material	kg	1,0000000	9,14	9,14	
Insumo	00043132/ SINAPI	ORSE	Arame recozido 16 bwg, d = 1,65 mm (0,016 kg/m) ou 18 bwg, d = 1,25 mm (0,01 kg/m)	Material	kg	0,0200000	30,99	0,61	
Insumo		ORSE	Espacador / distanciador circular com entrada lateral, em plastico, para	Material	un	0,4000000	0,22	0,08	
Insumo	00039315/ SINAPI	ORSE	Espacador / distanciador tipo garra dupla, em plastico, cobrimento *20* mm, para ferragens de lajes e fundo de vigas	Material	un	0,4000000	0,36	0,14	
Detalhamento de Cálculo ORSE									

			COMPOSIÇÕES ANALÍTICAS COM PREÇO UNITÁRIO REQUALIFICAÇÃO DE EDIFÍCIO PARA IMPLANTAÇÃO DA COZINHA COMUNITÁRIA MUNICIPAL DE CAMOCIM DE SÃO FÉLIX-PE			BANCOS SINAPI - 08/2025 - Pernambuco SBC - 08/2025 - Pernambuco ORSE - 07/2025 - Sergipe SEINFRA - 028 - Ceará		B.D.I. 22,50%	ENCARGOS SOCIAIS Não Desonerado: Horista: 113,84% Mensalista: 70,11%	
COMPOSIÇÕES ANALÍTICAS COM PREÇO UNITÁRIO										
Item	Código	Banco	Descrição	Tipo	Und	Quant.	Valor Unit	Total		
Insumo	00012893/ SINAPI	ORSE	Bota de segurança com biqueira de aço e colarinho acolchoado	Material	par	0,0001280	73,93	0,00		
Insumo	10586	ORSE	Torquesa	Material	un	0,0000160	39,00	0,00		
Insumo	941	ORSE	Fardamento com mangas curta	Material	un	0,0002400	194,68	0,04		
Insumo	10585	ORSE	Arco de serra	Material	un	0,0000160	20,90	0,00		
Insumo	00012892/ SINAPI	ORSE	Luva raspa de couro, cano curto (punho *7* cm)	Material	par	0,0003680	10,87	0,00		
Insumo	10517	ORSE	Exames admissionais/demissionais (checkup)	Serviços	cj	0,0000640	300,00	0,01		
Insumo	00012895/ SINAPI	ORSE	Capacete de segurança aba frontal com suspensao de polietileno, sem jugular (classe b)	Material	un	0,0000960	13,50	0,00		
Insumo	2378	ORSE	Vale transporte	Material	un	0,0127600	4,50	0,05		
Insumo	10599	ORSE	Protetor solar fps 30 com 120ml	Material	un	0,0002880	18,00	0,00		
Insumo	10596	ORSE	Protetor auricular	Material	un	0,0007200	4,85	0,00		
Insumo	00012894/ SINAPI	ORSE	Capa para chuva em pvc com forro de poliester, com capuz (amarela ou azul)	Material	un	0,0000320	20,11	0,00		
Insumo	10362	ORSE	Seguro de vida e acidente em grupo	Serviços	un	0,0007200	12,54	0,00		
Insumo	1651	ORSE	Óculos branco proteção	Material	pr	0,0001280	7,00	0,00		
Insumo	10761	ORSE	Refeição - café da manhã (café com leite e dois pães com manteiga)	Serviços	un	0,0162880	5,00	0,08		
Insumo	158	ORSE	Almoço (Participação do empregador)	Material	un	0,0162880	14,00	0,22		
Insumo	10492	ORSE	Cesta Básica	Material	un	0,0007200	205,00	0,14		
Insumo	00006111/ SINAPI	ORSE	Servente de obras (horista)	Mão de Obra	h	0,0800000	14,58	1,16		
Insumo	10788	ORSE	Pá quadrada	Material	un	0,0000160	36,90	0,00		
Insumo	4728	ORSE	Talhadeira chata 10"	Material	un	0,0000240	18,58	0,00		
Insumo	00002711/ SINAPI	ORSE	Carrinho de mao, em aço, com capacidade de *45 a 65" l / *100* kg, pneu com camara	Material	un	0,0000160	187,68	0,00		
Insumo	4729	ORSE	Marreta 1 kg com cabo	Material	un	0,0000080	37,80	0,00		
Insumo	00000378/ SINAPI	ORSE	Armador (horista)	Mão de Obra	h	0,0800000	19,02	1,52		
Insumo	81	ORSE	Aço ca-50 6,3 a 12,5 mm	Material	kg	1,0000000	9,14	9,14		
Insumo	00043132/ SINAPI	ORSE	Arame recozido 16 bwg, d = 1,65 mm (0,016 kg/m) ou 18 bwg, d = 1,25 mm (0,01 kg/m)	Material	kg	0,0200000	30,99	0,61		
Insumo	00039017/ SINAPI	ORSE	Espacador / distanciador circular com entrada lateral, em plastico, para vergalhao *4,2 a 12,5* mm, cobrimento 20 mm	Material	un	0,4000000	0,22	0,08		
Insumo	00039315/ SINAPI	ORSE	Espacador / distanciador tipo garra dupla, em plastico, cobrimento *20* mm, para ferragens de lajes e fundo de vigas	Material	un	0,4000000	0,36	0,14		
				MO sem LS =>	1,25	LS =>	1,43	MO com LS =>		2,68
				Valor do BDI =>	2,96	Valor com BDI =>				16,15

Composição	Código	Banco	Descrição	Tipo	Und	Quant.	Valor Unit	Total
Composição	141	ORSE	Aço CA - 60 Ø 4,2 a 9,5mm, inclusive corte, dobragem, montagem e colocacao de ferragens nas formas, para superestruturas e fundações - R1	Armaduras Convencionais	kg	1,0000000	12,31	12,31

Item	Código	Banco	Descrição	Tipo	Und	Quant.	Valor Unit	Total
Composição	10549	ORSE	Encargos Complementares - Servente	Provisórios	h	0,0700000	3,87	0,27
Insumo	00039315/ SINAPI	ORSE	Espacador / distanciador tipo garra dupla, em plastico, cobrimento *20* mm, para ferragens de lajes e fundo de vigas	Material	un	0,4000000	0,36	0,14
Insumo	00006111/ SINAPI	ORSE	Servente de obras (horista)	Mão de Obra	h	0,0700000	14,58	1,02
Insumo	00039017/ SINAPI	ORSE	Espacador / distanciador circular com entrada lateral, em plastico, para vergalhao *4,2 a 12,5* mm, cobrimento 20 mm	Material	un	0,4000000	0,22	0,08
Insumo	82	ORSE	Aço ca-60 4,2 a 9,5 mm	Material	kg	1,0000000	8,65	8,65
Insumo	00000378/ SINAPI	ORSE	Armador (horista)	Mão de Obra	h	0,0700000	19,02	1,33
Composição	10555	ORSE	Encargos Complementares - Armador	Provisórios	h	0,0700000	3,71	0,25
Insumo	00043132/ SINAPI	ORSE	Arame recozido 16 bwg, d = 1,65 mm (0,016 kg/m) ou 18 bwg, d = 1,25 mm (0,01 kg/m)	Material	kg	0,0200000	30,99	0,61

Detalhamento de Cálculo ORSE								
Item	Código	Banco	Descrição	Tipo	Und	Quant.	Valor Unit	Total
Insumo	10788	ORSE	Pá quadrada	Material	un	0,0000140	36,90	0,00
Insumo	4728	ORSE	Talhadeira chata 10"	Material	un	0,0000210	18,58	0,00
Insumo	10517	ORSE	Exames admissionais/demissionais (checkup)	Serviços	cj	0,0000560	300,00	0,01
Insumo	00012893/ SINAPI	ORSE	Bota de segurança com biqueira de aço e colarinho acolchoado	Material	par	0,0001120	73,93	0,00
Insumo	10761	ORSE	Refeição - café da manhã (café com leite e dois pães com manteiga)	Serviços	un	0,0142520	5,00	0,07
Insumo	00002711/ SINAPI	ORSE	Carrinho de mao, em aço, com capacidade de *45 a 65" l / *100* kg, pneu com camara	Material	un	0,0000140	187,68	0,00
Insumo	10596	ORSE	Protetor auricular	Material	un	0,0006300	4,85	0,00
Insumo	941	ORSE	Fardamento com mangas curta	Material	un	0,0002100	194,68	0,04
Insumo	00012892/ SINAPI	ORSE	Luva raspa de couro, cano curto (punho *7* cm)	Material	par	0,0003220	10,87	0,00
Insumo	158	ORSE	Almoço (Participação do empregador)	Material	un	0,0142520	14,00	0,19
Insumo	10492	ORSE	Cesta Básica	Material	un	0,0006300	205,00	0,12
Insumo	10599	ORSE	Protetor solar fps 30 com 120ml	Material	un	0,0002520	18,00	0,00
Insumo	10362	ORSE	Seguro de vida e acidente em grupo	Serviços	un	0,0006300	12,54	0,00
Insumo	2378	ORSE	Vale transporte	Material	un	0,0111650	4,50	0,05
Insumo	1651	ORSE	Óculos branco proteção	Material	pr	0,0001120	7,00	0,00
Insumo	00012895/ SINAPI	ORSE	Capacete de segurança aba frontal com suspensao de polietileno, sem jugular (classe b)	Material	un	0,0000840	13,50	0,00
Insumo	4729	ORSE	Marreta 1 kg com cabo	Material	un	0,0000070	37,80	0,00
Insumo		ORSE	Capa para chuva em pvc com forro de poliester, com capuz (amarela ou	Material	un	0,0000280	20,11	0,00

 COMPOSIÇÕES ANALÍTICAS COM PREÇO UNITÁRIO REQUALIFICAÇÃO DE EDIFÍCIO PARA IMPLANTAÇÃO DA COZINHA COMUNITÁRIA MUNICIPAL DE CAMOCIM DE SÃO FÉLIX-PE				BANCOS SINAPI - 08/2025 - Pernambuco SBC - 08/2025 - Pernambuco ORSE - 07/2025 - Sergipe SEINFRA - 028 - Ceará			B.D.I. 22,50%	ENCARGOS SOCIAIS Não Desonerado: Horista: 113,84% Mensalista: 70,11%	
COMPOSIÇÕES ANALÍTICAS COM PREÇO UNITÁRIO									
Insumo	00039315/ SINAPI	ORSE	Espacador / distanciador tipo garra dupla, em plastico, cobrimento *20* mm, para ferragens de lajes e fundo de vigas	Material	un	0,4000000	0,36	0,14	
Insumo	00006111/ SINAPI	ORSE	Servente de obras (horista)	Mão de Obra	h	0,0700000	14,58	1,02	
Insumo	00039017/ SINAPI	ORSE	Espacador / distanciador circular com entrada lateral, em plastico, para vergalhao *4,2 a 12,5* mm, cobrimento 20 mm	Material	un	0,4000000	0,22	0,08	
Insumo	82	ORSE	Aço ca-60 4,2 a 9,5 mm	Material	kg	1,0000000	8,65	8,65	
Insumo	00000378/ SINAPI	ORSE	Armador (horista)	Mão de Obra	h	0,0700000	19,02	1,33	
Insumo	10586	ORSE	Torquesa	Material	un	0,0000140	39,00	0,00	
Insumo	10585	ORSE	Arco de serra	Material	un	0,0000140	20,90	0,00	
Insumo	00043132/ SINAPI	ORSE	Arame recozido 16 bwg, d = 1,65 mm (0,016 kg/m) ou 18 bwg, d = 1,25 mm (0,01 kg/m)	Material	kg	0,0200000	30,99	0,61	
MO sem LS =>					1,09	LS =>	1,26	MO com LS =>	2,35
Valor do BDI =>					2,76			Valor com BDI =>	15,07

	Código	Banco	Descrição	Tipo	Und	Quant.	Valor Unit	Total	
Composição	90806	SINAPI	BATENTE PARA PORTA DE MADEIRA, FIXAÇÃO COM ARGAMASSA, PADRÃO MÉDIO - FORNECIMENTO E INSTALAÇÃO. AF_12/2019	ESQV - ESQUADRIAS/FERRAGENS/VID	UN	1,0000000	395,20	395,20	
Composição Auxiliar	88316	SINAPI	SERVENTE COM ENCARGOS COMPLEMENTARES	SEDI - SERVIÇOS DIVERSOS	H	0,9570000	24,08	23,04	
Composição Auxiliar	88309	SINAPI	PEDREIRO COM ENCARGOS COMPLEMENTARES	SEDI - SERVIÇOS DIVERSOS	H	1,3620000	29,85	40,65	
Composição Auxiliar	88629	SINAPI	ARGAMASSA TRAÇO 1:3 (EM VOLUME DE CIMENTO E AREIA MÉDIA ÚMIDA), PREPARO MANUAL. AF_08/2019	SEDI - SERVIÇOS DIVERSOS	m³	0,0223000	691,55	15,42	
Composição Auxiliar	90801	SINAPI	BATENTE PARA PORTA DE MADEIRA, PADRÃO MÉDIO - FORNECIMENTO E MONTAGEM. AF_12/2019	ESQV - ESQUADRIAS/FERRAGENS/VID	UN	1,0000000	294,68	294,68	
Composição Auxiliar	88261	SINAPI	CARPINTEIRO DE ESQUADRIAS COM ENCARGOS COMPLEMENTARES	SEDI - SERVIÇOS DIVERSOS	H	0,5520000	28,40	15,67	
Insumo	00007319	SINAPI	TINTA ASFALTICA IMPERMEABILIZANTE DISPERSA EM AGUA, PARA MATERIAIS CIMENTICIOS	Material	L	0,1671000	13,43	2,24	
Insumo	00039027	SINAPI	PREGO DE ACO POLIDO COM CABECA 19 X 36 (3 1/4 X 9)	Material	KG	0,2000000	17,53	3,50	
				MO sem LS =>	68,18	LS =>	77,62	MO com LS =>	145,80
				Valor do BDI =>	88,92			Valor com BDI =>	484,12

	Código	Banco	Descrição	Tipo	Und	Quant.	Valor Unit	Total	
Composição	90801	SINAPI	BATENTE PARA PORTA DE MADEIRA, PADRÃO MÉDIO - FORNECIMENTO E MONTAGEM. AF_12/2019	ESQV - ESQUADRIAS/FERRAGENS/VID	UN	1,0000000	294,68	294,68	
Composição Auxiliar	88316	SINAPI	SERVENTE COM ENCARGOS COMPLEMENTARES	SEDI - SERVIÇOS DIVERSOS	H	1,3570000	24,08	32,67	
Composição Auxiliar	88261	SINAPI	CARPINTEIRO DE ESQUADRIAS COM ENCARGOS COMPLEMENTARES	SEDI - SERVIÇOS DIVERSOS	H	2,7410000	28,40	77,84	
Insumo	00000183	SINAPI	BATENTE / PORTAL / ADUELA / MARCO EM MADEIRA MACICA COM REBAIXO, E = *3* CM, L = *14* CM, PARA PORTAS DE GIRO DE *60 CM A 120* CM X *210* CM, CEDRINHO / ANGELIM COMERCIAL / TAURI / CURUPIXA / PEROBA / CUMARU OU EQUIVALENTE DA REGIAO (NAO INCLUI ALIZARES)	Material	JG	1,0000000	183,50	183,50	
Insumo	00005075	SINAPI	PREGO DE ACO POLIDO COM CABECA 18 X 30 (2 3/4 X 10)	Material	KG	0,0240000	17,55	0,42	
Insumo	00005066	SINAPI	PREGO DE ACO POLIDO COM CABECA 12 X 12	Material	KG	0,0110000	23,12	0,25	
				MO sem LS =>	38,73	LS =>	44,11	MO com LS =>	82,84
				Valor do BDI =>	66,30			Valor com BDI =>	360,98

	Código	Banco	Descrição	Tipo	Und	Quant.	Valor Unit	Total	
Composição	88831	SINAPI	BETONEIRA CAPACIDADE NOMINAL DE 400 L, CAPACIDADE DE MISTURA 280 L, MOTOR ELÉTRICO TRIFÁSICO POTÊNCIA DE 2 CV, SEM CARREGADOR - CHI DIURNO. AF_05/2023	CHOR - CUSTOS HORÁRIOS DE MÁQUINAS E EQUIPAMENTOS	CHI	1,0000000	0,39	0,39	
Composição Auxiliar	88827	SINAPI	BETONEIRA CAPACIDADE NOMINAL DE 400 L, CAPACIDADE DE MISTURA 280 L, MOTOR ELÉTRICO TRIFÁSICO POTÊNCIA DE 2 CV, SEM CARREGADOR - JUROS. AF_05/2023	CHOR - CUSTOS HORÁRIOS DE MÁQUINAS E EQUIPAMENTOS	H	1,0000000	0,07	0,07	
Composição Auxiliar	88826	SINAPI	BETONEIRA CAPACIDADE NOMINAL DE 400 L, CAPACIDADE DE MISTURA 280 L, MOTOR ELÉTRICO TRIFÁSICO POTÊNCIA DE 2 CV, SEM CARREGADOR - DEPRECIAÇÃO. AF_05/2023	CHOR - CUSTOS HORÁRIOS DE MÁQUINAS E EQUIPAMENTOS	H	1,0000000	0,32	0,32	
				MO sem LS =>	0,00	LS =>	0,00	MO com LS =>	0,00
				Valor do BDI =>	0,08			Valor com BDI =>	0,47

	Código	Banco	Descrição	Tipo	Und	Quant.	Valor Unit	Total	
Composição	88830	SINAPI	BETONEIRA CAPACIDADE NOMINAL DE 400 L, CAPACIDADE DE MISTURA 280 L, MOTOR ELÉTRICO TRIFÁSICO POTÊNCIA DE 2 CV, SEM CARREGADOR - CHP DIURNO. AF_05/2023	CHOR - CUSTOS HORÁRIOS DE MÁQUINAS E EQUIPAMENTOS	CHP	1,0000000	1,99	1,99	
Composição Auxiliar	88827	SINAPI	BETONEIRA CAPACIDADE NOMINAL DE 400 L, CAPACIDADE DE MISTURA 280 L, MOTOR ELÉTRICO TRIFÁSICO POTÊNCIA DE 2 CV, SEM CARREGADOR - JUROS. AF_05/2023	CHOR - CUSTOS HORÁRIOS DE MÁQUINAS E EQUIPAMENTOS	H	1,0000000	0,07	0,07	
Composição Auxiliar	88826	SINAPI	BETONEIRA CAPACIDADE NOMINAL DE 400 L, CAPACIDADE DE MISTURA 280 L, MOTOR ELÉTRICO TRIFÁSICO POTÊNCIA DE 2 CV, SEM CARREGADOR - DEPRECIÇÃO. AF_05/2023	CHOR - CUSTOS HORÁRIOS DE MÁQUINAS E EQUIPAMENTOS	H	1,0000000	0,32	0,32	
Composição Auxiliar	88829	SINAPI	BETONEIRA CAPACIDADE NOMINAL DE 400 L, CAPACIDADE DE MISTURA 280 L, MOTOR ELÉTRICO TRIFÁSICO POTÊNCIA DE 2 CV, SEM CARREGADOR - MATERIAIS NA OPERAÇÃO. AF_05/2023	CHOR - CUSTOS HORÁRIOS DE MÁQUINAS E EQUIPAMENTOS	H	1,0000000	1,25	1,25	
Composição Auxiliar	88828	SINAPI	BETONEIRA CAPACIDADE NOMINAL DE 400 L, CAPACIDADE DE MISTURA 280 L, MOTOR ELÉTRICO TRIFÁSICO POTÊNCIA DE 2 CV, SEM CARREGADOR - MANUTENÇÃO. AF_05/2023	CHOR - CUSTOS HORÁRIOS DE MÁQUINAS E EQUIPAMENTOS	H	1,0000000	0,35	0,35	
				MO sem LS =>	0,00	LS =>	0,00	MO com LS =>	0,00
				Valor do BDI =>	0,44			Valor com BDI =>	2,43

	Código	Banco	Descrição	Tipo	Und	Quant.	Valor Unit	Total	
Composição	88826	SINAPI	BETONEIRA CAPACIDADE NOMINAL DE 400 L, CAPACIDADE DE MISTURA 280 L, MOTOR ELÉTRICO TRIFÁSICO POTÊNCIA DE 2 CV, SEM CARREGADOR - DEPRECIAÇÃO. AF_05/2023	CHOR - CUSTOS HORÁRIOS DE MÁQUINAS E EQUIPAMENTOS	H	1,0000000	0,32	0,32	
Insumo	00010535	SINAPI	BETONEIRA, CAPACIDADE NOMINAL 400 L, CAPACIDADE DE MISTURA 280 L, MOTOR ELETRICO TRIFASICO 220/380 V, POTENCIA 2 CV, SEM CARREGADOR	Equipamento	UN	0,0000640	5.099,50	0,32	
				MO sem LS =>	0,00	LS =>	0,00	MO com LS =>	0,00
				Valor do BDI =>	0,07			Valor com BDI =>	0,39

	Código	Banco	Descrição	Tipo	Und	Quant.	Valor Unit	Total
--	--------	-------	-----------	------	-----	--------	------------	-------

 COMPOSIÇÕES ANALÍTICAS COM PREÇO UNITÁRIO REQUALIFICAÇÃO DE EDIFÍCIO PARA IMPLANTAÇÃO DA COZINHA COMUNITÁRIA MUNICIPAL DE CAMOCIM DE SÃO FÉLIX-PE				BANCOS SINAPI - 08/2025 - Pernambuco SBC - 08/2025 - Pernambuco ORSE - 07/2025 - Sergipe SEINFRA - 028 - Ceará			B.D.I. 22,50%		ENCARGOS SOCIAIS Não Desonerado: Horista: 113,84% Mensalista: 70,11%	
COMPOSIÇÕES ANALÍTICAS COM PREÇO UNITÁRIO										
Composição	88827	SINAPI	BETONEIRA CAPACIDADE NOMINAL DE 400 L, CAPACIDADE DE MISTURA 280 L, MOTOR ELÉTRICO TRIFÁSICO POTÊNCIA DE 2 CV, SEM CARREGADOR - JUROS. AF_05/2023	CHOR - CUSTOS HORÁRIOS DE MÁQUINAS E EQUIPAMENTOS	H	1,0000000	0,07	0,07		
Insumo	00010535	SINAPI	BETONEIRA, CAPACIDADE NOMINAL 400 L, CAPACIDADE DE MISTURA 280 L, MOTOR ELETRICO TRIFASICO 220/380 V, POTENCIA 2 CV, SEM CARREGADOR	Equipamento	UN	0,0000148	5.099,50	0,07		
				MO sem LS =>	0,00	LS =>	0,00	MO com LS =>	0,00	
				Valor do BDI =>	0,01	Valor com BDI =>			0,08	
	Código	Banco	Descrição	Tipo	Und	Quant.	Valor Unit	Total		
Composição	88828	SINAPI	BETONEIRA CAPACIDADE NOMINAL DE 400 L, CAPACIDADE DE MISTURA 280 L, MOTOR ELÉTRICO TRIFÁSICO POTÊNCIA DE 2 CV, SEM CARREGADOR - MANUTENÇÃO. AF_05/2023	CHOR - CUSTOS HORÁRIOS DE MÁQUINAS E EQUIPAMENTOS	H	1,0000000	0,35	0,35		
Insumo	00010535	SINAPI	BETONEIRA, CAPACIDADE NOMINAL 400 L, CAPACIDADE DE MISTURA 280 L, MOTOR ELETRICO TRIFASICO 220/380 V, POTENCIA 2 CV, SEM CARREGADOR	Equipamento	UN	0,0000700	5.099,50	0,35		
				MO sem LS =>	0,00	LS =>	0,00	MO com LS =>	0,00	
				Valor do BDI =>	0,07	Valor com BDI =>			0,42	
	Código	Banco	Descrição	Tipo	Und	Quant.	Valor Unit	Total		
Composição	88829	SINAPI	BETONEIRA CAPACIDADE NOMINAL DE 400 L, CAPACIDADE DE MISTURA 280 L, MOTOR ELÉTRICO TRIFÁSICO POTÊNCIA DE 2 CV, SEM CARREGADOR - MATERIAIS NA OPERAÇÃO. AF_05/2023	CHOR - CUSTOS HORÁRIOS DE MÁQUINAS E EQUIPAMENTOS	H	1,0000000	1,25	1,25		
Insumo	00002705	SINAPI	ENERGIA ELETRICA ATE 2000 KWH INDUSTRIAL, SEM DEMANDA	Material	KW/H	1,2500000	1,00	1,25		
				MO sem LS =>	0,00	LS =>	0,00	MO com LS =>	0,00	
				Valor do BDI =>	0,28	Valor com BDI =>			1,53	
	Código	Banco	Descrição	Tipo	Und	Quant.	Valor Unit	Total		
Composição	89226	SINAPI	BETONEIRA CAPACIDADE NOMINAL DE 600 L, CAPACIDADE DE MISTURA 360 L, MOTOR ELÉTRICO TRIFÁSICO POTÊNCIA DE 4 CV, SEM CARREGADOR - CHI DIURNO. AF_05/2023	CHOR - CUSTOS HORÁRIOS DE MÁQUINAS E EQUIPAMENTOS	CHI	1,0000000	1,62	1,62		
Composição Auxiliar	89222	SINAPI	BETONEIRA CAPACIDADE NOMINAL DE 600 L, CAPACIDADE DE MISTURA 360 L, MOTOR ELÉTRICO TRIFÁSICO POTÊNCIA DE 4 CV, SEM CARREGADOR - JUROS. AF_05/2023	CHOR - CUSTOS HORÁRIOS DE MÁQUINAS E EQUIPAMENTOS	H	1,0000000	0,30	0,30		
Composição Auxiliar	89221	SINAPI	BETONEIRA CAPACIDADE NOMINAL DE 600 L, CAPACIDADE DE MISTURA 360 L, MOTOR ELÉTRICO TRIFÁSICO POTÊNCIA DE 4 CV, SEM CARREGADOR - DEPRECIAÇÃO. AF_05/2023	CHOR - CUSTOS HORÁRIOS DE MÁQUINAS E EQUIPAMENTOS	H	1,0000000	1,32	1,32		
				MO sem LS =>	0,00	LS =>	0,00	MO com LS =>	0,00	
				Valor do BDI =>	0,36	Valor com BDI =>			1,98	
	Código	Banco	Descrição	Tipo	Und	Quant.	Valor Unit	Total		
Composição	89225	SINAPI	BETONEIRA CAPACIDADE NOMINAL DE 600 L, CAPACIDADE DE MISTURA 360 L, MOTOR ELÉTRICO TRIFÁSICO POTÊNCIA DE 4 CV, SEM CARREGADOR - CHP DIURNO. AF_05/2023	CHOR - CUSTOS HORÁRIOS DE MÁQUINAS E EQUIPAMENTOS	CHP	1,0000000	5,57	5,57		
Composição Auxiliar	89224	SINAPI	BETONEIRA CAPACIDADE NOMINAL DE 600 L, CAPACIDADE DE MISTURA 360 L, MOTOR ELÉTRICO TRIFÁSICO POTÊNCIA DE 4 CV, SEM CARREGADOR - MATERIAIS NA OPERAÇÃO. AF_05/2023	CHOR - CUSTOS HORÁRIOS DE MÁQUINAS E EQUIPAMENTOS	H	1,0000000	2,50	2,50		
Composição Auxiliar	89223	SINAPI	BETONEIRA CAPACIDADE NOMINAL DE 600 L, CAPACIDADE DE MISTURA 360 L, MOTOR ELÉTRICO TRIFÁSICO POTÊNCIA DE 4 CV, SEM CARREGADOR - MANUTENÇÃO. AF_05/2023	CHOR - CUSTOS HORÁRIOS DE MÁQUINAS E EQUIPAMENTOS	H	1,0000000	1,45	1,45		
Composição Auxiliar	89222	SINAPI	BETONEIRA CAPACIDADE NOMINAL DE 600 L, CAPACIDADE DE MISTURA 360 L, MOTOR ELÉTRICO TRIFÁSICO POTÊNCIA DE 4 CV, SEM CARREGADOR - JUROS. AF_05/2023	CHOR - CUSTOS HORÁRIOS DE MÁQUINAS E EQUIPAMENTOS	H	1,0000000	0,30	0,30		
Composição Auxiliar	89221	SINAPI	BETONEIRA CAPACIDADE NOMINAL DE 600 L, CAPACIDADE DE MISTURA 360 L, MOTOR ELÉTRICO TRIFÁSICO POTÊNCIA DE 4 CV, SEM CARREGADOR - DEPRECIAÇÃO. AF_05/2023	CHOR - CUSTOS HORÁRIOS DE MÁQUINAS E EQUIPAMENTOS	H	1,0000000	1,32	1,32		
				MO sem LS =>	0,00	LS =>	0,00	MO com LS =>	0,00	
				Valor do BDI =>	1,25	Valor com BDI =>			6,82	
	Código	Banco	Descrição	Tipo	Und	Quant.	Valor Unit	Total		
Composição	89221	SINAPI	BETONEIRA CAPACIDADE NOMINAL DE 600 L, CAPACIDADE DE MISTURA 360 L, MOTOR ELÉTRICO TRIFÁSICO POTÊNCIA DE 4 CV, SEM CARREGADOR - DEPRECIAÇÃO. AF_05/2023	CHOR - CUSTOS HORÁRIOS DE MÁQUINAS E EQUIPAMENTOS	H	1,0000000	1,32	1,32		
Insumo	00036397	SINAPI	BETONEIRA, CAPACIDADE NOMINAL 600 L, CAPACIDADE DE MISTURA 360 L, MOTOR ELETRICO TRIFASICO 220/380V, POTENCIA 4CV, SEM CARREGADOR	Equipamento	UN	0,0000640	20.743,72	1,32		
				MO sem LS =>	0,00	LS =>	0,00	MO com LS =>	0,00	
				Valor do BDI =>	0,29	Valor com BDI =>			1,61	
	Código	Banco	Descrição	Tipo	Und	Quant.	Valor Unit	Total		
Composição	89222	SINAPI	BETONEIRA CAPACIDADE NOMINAL DE 600 L, CAPACIDADE DE MISTURA 360 L, MOTOR ELÉTRICO TRIFÁSICO POTÊNCIA DE 4 CV, SEM CARREGADOR - JUROS. AF_05/2023	CHOR - CUSTOS HORÁRIOS DE MÁQUINAS E EQUIPAMENTOS	H	1,0000000	0,30	0,30		
Insumo	00036397	SINAPI	BETONEIRA, CAPACIDADE NOMINAL 600 L, CAPACIDADE DE MISTURA 360 L, MOTOR ELETRICO TRIFASICO 220/380V, POTENCIA 4CV, SEM CARREGADOR	Equipamento	UN	0,0000148	20.743,72	0,30		
				MO sem LS =>	0,00	LS =>	0,00	MO com LS =>	0,00	
				Valor do BDI =>	0,06	Valor com BDI =>			0,36	
	Código	Banco	Descrição	Tipo	Und	Quant.	Valor Unit	Total		
Composição	89223	SINAPI	BETONEIRA CAPACIDADE NOMINAL DE 600 L, CAPACIDADE DE MISTURA 360 L, MOTOR ELÉTRICO TRIFÁSICO POTÊNCIA DE 4 CV, SEM CARREGADOR - MATERIAIS NA OPERAÇÃO. AF_05/2023	CHOR - CUSTOS HORÁRIOS DE MÁQUINAS E EQUIPAMENTOS	H	1,0000000	1,45	1,45		
Insumo	00036397	SINAPI	BETONEIRA, CAPACIDADE NOMINAL 600 L, CAPACIDADE DE MISTURA 360 L, MOTOR ELETRICO TRIFASICO 220/380V, POTENCIA 4CV, SEM CARREGADOR	Equipamento	UN	0,0000700	20.743,72	1,45		
				MO sem LS =>	0,00	LS =>	0,00	MO com LS =>	0,00	
				Valor do BDI =>	0,32	Valor com BDI =>			1,77	
	Código	Banco	Descrição	Tipo	Und	Quant.	Valor Unit	Total		
Composição	89224	SINAPI	BETONEIRA CAPACIDADE NOMINAL DE 600 L, CAPACIDADE DE MISTURA 360 L, MOTOR ELÉTRICO TRIFÁSICO POTÊNCIA DE 4 CV, SEM CARREGADOR - MATERIAIS NA OPERAÇÃO. AF_05/2023	CHOR - CUSTOS HORÁRIOS DE MÁQUINAS E EQUIPAMENTOS	H	1,0000000	2,50	2,50		
Insumo	00002705	SINAP	ENERGIA ELETRICA ATE 2000 KWH INDUSTRIAL, SEM DEMANDA	Material	KW/H	2,5000000	1,00	2,50		
				MO sem LS =>	0,00	LS =>	0,00	MO com LS =>	0,00	
				Valor do BDI =>	0,56	Valor com BDI =>			3,06	

	COMPOSIÇÕES ANALÍTICAS COM PREÇO UNITÁRIO	BANCOS	B.D.I.	ENCARGOS SOCIAIS
	REQUALIFICAÇÃO DE EDIFÍCIO PARA IMPLANTAÇÃO DA COZINHA	SINAPI - 08/2025 - Pernambuco	22,50%	Não Desonerado:
	COMUNITÁRIA MUNICIPAL DE CAMOCIM DE SÃO FÉLIX-PE	SBC - 08/2025 - Pernambuco		Horista: 113,84%
		ORSE - 07/2025 - Sergipe		Mensalista: 70,11%
		SEINFRA - 028 - Ceará		
COMPOSICÕES ANALÍTICAS COM PREÇO UNITÁRIO				

	Código	Banco	Descrição	Tipo	Und	Quant.	Valor Unit	Total
Composição	1770	ORSE	Batente em madeira de lei l = 0,14 m (caixão), incluindo 02 jogos de alizar	Esquadrias de Madeira	m	1,0000000	71,88	71,88
Item	Código	Banco	Descrição	Tipo	Und	Quant.	Valor Unit	Total
Composição	10551	ORSE	Encargos Complementares - Carpinteiro	Provisórios	h	0,2800000	3,82	1,06
Composição	10549	ORSE	Encargos Complementares - Servente	Provisórios	h	0,2800000	3,87	1,08
Insumo		ORSE	Pedreiro (horista)	Mão de Obra	h	0,3000000	19,02	5,70
	00004750/ SINAPI							
Composição	1903	ORSE	Argamassa cimento e areia traço t-1 (1:3) - 1 saco cimento 50kg / 3 padiolas areia dim. 0.35 x 0.45 x 0.23 m - Confeção mecânica e transporte	Argamassas	m³	0,0016000	525,75	0,84
Insumo		ORSE	Prego de aço polido com cabeça 18 x 30 (2 3/4 x 10)	Material	kg	0,0040000	17,19	0,06
	00005075/ SINAPI							
Composição	10550	ORSE	Encargos Complementares - Pedreiro	Provisórios	h	0,3000000	3,74	1,12
Insumo	487	ORSE	Batente (caixão) em madeira de lei, l=14cm, completo, c/02 jogos de alizar	Material	m	1,1000000	47,88	52,66
Insumo		ORSE	Servente de obras (horista)	Mão de Obra	h	0,2800000	14,58	4,08
	00006111/ SINAPI							
Insumo		ORSE	Carpinteiro de formas para concreto (horista)	Mão de Obra	h	0,2800000	19,02	5,32
Detalhamento de Cálculo ORSE								
Item	Código	Banco	Descrição	Tipo	Und	Quant.	Valor Unit	Total
Insumo	158	ORSE	Almoço (Participação do empregador)	Material	un	0,0881995	14,00	1,23
Insumo		ORSE	Bota de segurança com biqueira de aço e colarinho acolchoado	Material	par	0,0006651	73,93	0,04
	00012893/ SINAPI							
Insumo		ORSE	Luva raspa de couro, cano curto (punho *7* cm)	Material	par	0,0019927	10,87	0,02
	00012892/ SINAPI							
Insumo	10596	ORSE	Protetor auricular	Material	un	0,0038988	4,85	0,01
Insumo		ORSE	Capacete de segurança aba frontal com suspensao de polietileno, sem jugular (classe b)	Material	un	0,0005198	13,50	0,00
	00012895/ SINAPI							
Insumo	10492	ORSE	Cesta Básica	Material	un	0,0038988	205,00	0,79
Insumo		ORSE	Capa para chuva em pvc com forro de poliester, com capuz (amarela ou	Material	un	0,0001733	20,11	0,00
Insumo	11248	ORSE	Furadeira e Parafusadeira eletrica Bosch ou Similar profissional	Equipamento	un	0,0000280	246,00	0,00
Insumo	941	ORSE	Fardamento com mangas curta	Material	un	0,0012996	194,68	0,25
Insumo	10577	ORSE	Serrote 40cm	Material	un	0,0000280	36,00	0,00
Insumo	10362	ORSE	Seguro de vida e acidente em grupo	Serviços	un	0,0038988	12,54	0,04
Insumo	10517	ORSE	Exames admissionais/demissionais (checkup)	Serviços	cj	0,0003466	300,00	0,10
Insumo	11244	ORSE	Martelo com unha	Material	un	0,0000560	48,95	0,00
Insumo	10579	ORSE	Chave de fenda chata 30 cm	Material	un	0,0000560	26,89	0,00
Insumo	1651	ORSE	Óculos branco proteção	Material	pr	0,0006651	7,00	0,00
Insumo	10761	ORSE	Refeição - café da manhã (café com leite e dois pães com manteiga)	Serviços	un	0,0881995	5,00	0,44
Insumo	2378	ORSE	Vale transporte	Material	un	0,0648822	4,50	0,29
Insumo	11249	ORSE	Serra circular eletrica portatil	Equipamento	un	0,0000280	979,65	0,02
Insumo	10599	ORSE	Protetor solar fps 30 com 120ml	Material	un	0,0015595	18,00	0,02
Insumo	10578	ORSE	Formão grande	Material	un	0,0000560	15,15	0,00
Insumo	10788	ORSE	Pá quadrada	Material	un	0,0000573	36,90	0,00
Insumo	4728	ORSE	Talhadeira chata 10"	Material	un	0,0000859	18,58	0,00
Insumo		ORSE	Carrinho de mao, em aço, com capacidade de *45 a 65* l / *100* kg, pneu com camara	Material	un	0,0000573	187,68	0,01
	00002711/ SINAPI							
Insumo	4729	ORSE	Marreta 1 kg com cabo	Material	un	0,0000286	37,80	0,00
Insumo		ORSE	Pedreiro (horista)	Mão de Obra	h	0,3000000	19,02	5,70
Insumo		ORSE	Servente de obras (horista)	Mão de Obra	h	0,2864000	14,58	4,17
	00006111/ SINAPI							
Insumo		ORSE	Areia media - posto jazida/fornecedor (retirado na jazida, sem transporte)	Material	m³	0,0017280	100,00	0,17
	00000370/ SINAPI							
Insumo		ORSE	Cimento portland composto cp ii-32	Material	kg	0,7235200	0,76	0,54
	00001379/ SINAPI							
Insumo		ORSE	Prego de aço polido com cabeça 18 x 30 (2 3/4 x 10)	Material	kg	0,0040000	17,19	0,06
	00005075/ SINAPI							
Insumo	11264	ORSE	Marreta de 1/2 kg com cabo	Material	un	0,0000600	13,52	0,00
Insumo	4174	ORSE	Desempenadeira de aço lisa, cabo madeira, ref:143, Atlas ou similar	Material	un	0,0001500	12,00	0,00
Insumo	4722	ORSE	Colher de pedreiro	Material	un	0,0001200	18,80	0,00
Insumo	10282	ORSE	Regua de alumínio c/ 2,00m (para pedreiro)	Material	un	0,0000600	44,00	0,00
Insumo	10790	ORSE	Prumo de face	Material	un	0,0000300	25,95	0,00
Insumo	11245	ORSE	Desempoladeira de madeira 12x22	Material	un	0,0002100	11,60	0,00
Insumo	11247	ORSE	Serra mármore	Material	un	0,0000300	327,80	0,00
Insumo	11246	ORSE	Escala métrica de bambú	Material	Un	0,0002100	10,22	0,00
Insumo	11243	ORSE	Martelo sem unha	Material	un	0,0000300	28,00	0,00
Insumo	10789	ORSE	Nível de bolha de madeira	Material	un	0,0000600	15,40	0,00
Insumo	11265	ORSE	Martelo de borracha com cabo	Material	un	0,0001200	18,75	0,00

			COMPOSIÇÕES ANALÍTICAS COM PREÇO UNITÁRIO REQUALIFICAÇÃO DE EDIFÍCIO PARA IMPLANTAÇÃO DA COZINHA COMUNITÁRIA MUNICIPAL DE CAMOCIM DE SÃO FÉLIX-PE			BANCOS SINAPI - 08/2025 - Pernambuco SBC - 08/2025 - Pernambuco ORSE - 07/2025 - Sergipe SEINFRA - 028 - Ceará			B.D.I. 22,50%		ENCARGOS SOCIAIS Não Desonerado: Horista: 113,84% Mensalista: 70,11%		
COMPOSIÇÕES ANALÍTICAS COM PREÇO UNITÁRIO													
Insumo		487	ORSE	Batente (caixão) em madeira de lei, l=14cm, completo, c/02 jogos de alizar	Material		m		1,1000000		47,88		52,66
Insumo		00001213/ SINAPI	ORSE	Carpinteiro de formas para concreto (horista)	Mão de Obra		h		0,2800000		19,02		5,32
					MO sem LS =>		7,10		LS =>		8,09	MO com LS =>	15,19
					Valor do BDI =>		16,17					Valor com BDI =>	88,05

	Código	Banco	Descrição	Tipo	Und	Quant.	Valor Unit	Total
Composição	102607	SINAPI	CAIXA D'ÁGUA EM POLIETILENO, 1000 LITROS - FORNECIMENTO E	INHI - INSTALAÇÕES HIDROS	UN	1,0000000	427,99	427,99
Composição Auxiliar	88267	SINAPI	ENCANADOR OU BOMBEIRO HIDRÁULICO COM ENCARGOS COMPLEMENTARES	SEDI - SERVIÇOS DIVERSOS	H	0,1510000	29,13	4,39
Composição Auxiliar	88248	SINAPI	AUXILIAR DE ENCANADOR OU BOMBEIRO HIDRÁULICO COM ENCARGOS COMPLEMENTARES	SEDI - SERVIÇOS DIVERSOS	H	0,1510000	24,51	3,70
Insumo	00034636	SINAPI	CAIXA D'ÁGUA / RESERVATORIO EM POLIETILENO, 1000 LITROS, COM TAMPA	Material	UN	1,0000000	419,90	419,90
				MO sem LS =>	2,89	LS =>	3,31	MO com LS => 6,20
				Valor do BDI =>	96,29	Valor com BDI =>		524,28

	Código	Banco	Descrição	Tipo	Und	Quant.	Valor Unit	Total
Composição	88260	SINAPI	CALCETEIRO COM ENCARGOS COMPLEMENTARES	SEDI - SERVIÇOS DIVERSOS	H	1,0000000	29,63	29,63
Composição Auxiliar	95328	SINAPI	CURSO DE CAPACITAÇÃO PARA CALCETEIRO (ENCARGOS COMPLEMENTARES) - HORISTA	SEDI - SERVIÇOS DIVERSOS	H	1,0000000	0,25	0,25
Insumo	00043465	SINAPI	FERRAMENTAS - FAMÍLIA PEDREIRO - HORISTA (ENCARGOS COMPLEMENTARES - COLETADO CAIXA)	Equipamento	H	1,0000000	0,78	0,78
Insumo	00037373	SINAPI	SEGURO - HORISTA (COLETADO CAIXA - ENCARGOS COMPLEMENTARES)	Taxas	H	1,0000000	0,08	0,08
Insumo	00004759	SINAPI	CALCETEIRO / RASTELEIRO (HORISTA)	Mão de Obra	H	1,0000000	22,45	22,45
Insumo	00037371	SINAPI	TRANSPORTE - HORISTA (COLETADO CAIXA - ENCARGOS COMPLEMENTARES)	Serviços	H	1,0000000	0,54	0,54
Insumo	00037370	SINAPI	ALIMENTAÇÃO - HORISTA (COLETADO CAIXA - ENCARGOS COMPLEMENTARES)	Material	H	1,0000000	2,79	2,79
Insumo	00037372	SINAPI	EXAMES - HORISTA (COLETADO CAIXA - ENCARGOS COMPLEMENTARES)	Material	H	1,0000000	1,43	1,43
Insumo	00043489	SINAPI	EPI - FAMÍLIA PEDREIRO - HORISTA (ENCARGOS COMPLEMENTARES - COLETADO CAIXA)	Equipamento	H	1,0000000	1,31	1,31
				MO sem LS =>	10,61	LS =>	12,09	MO com LS => 22,70
				Valor do BDI =>	6,66	Valor com BDI =>		36,29

	Código	Banco	Descrição	Tipo	Und	Quant.	Valor Unit	Total
Composição	89884	SINAPI	CAMINHÃO BASCULANTE 18 M3, COM CAVALO MECÂNICO DE CAPACIDADE MÁXIMA DE TRACÇÃO COMBINADO DE 45000 KG, POTÊNCIA 330 CV, INCLUSIVE SEMIREBOQUE COM CAÇAMBA METÁLICA - IMPOSTOS E SEGUROS. AF_12/2014	CHOR - CUSTOS HORÁRIOS DE MÁQUINAS E EQUIPAMENTOS	CHI	1,0000000	91,75	91,75
Composição Auxiliar	89880	SINAPI	CAMINHÃO BASCULANTE 18 M3, COM CAVALO MECÂNICO DE CAPACIDADE MÁXIMA DE TRACÇÃO COMBINADO DE 45000 KG, POTÊNCIA 330 CV, INCLUSIVE SEMIREBOQUE COM CAÇAMBA METÁLICA - IMPOSTOS E SEGUROS. AF_12/2014	CHOR - CUSTOS HORÁRIOS DE MÁQUINAS E EQUIPAMENTOS	H	1,0000000	5,86	5,86
Composição Auxiliar	89878	SINAPI	CAMINHÃO BASCULANTE 18 M3, COM CAVALO MECÂNICO DE CAPACIDADE MÁXIMA DE TRACÇÃO COMBINADO DE 45000 KG, POTÊNCIA 330 CV, INCLUSIVE SEMIREBOQUE COM CAÇAMBA METÁLICA - DEPRECIACÃO. AF_12/2014	CHOR - CUSTOS HORÁRIOS DE MÁQUINAS E EQUIPAMENTOS	H	1,0000000	42,20	42,20
Composição	89879	SINAPI	CAMINHÃO BASCULANTE 18 M3, COM CAVALO MECÂNICO DE	CHOR - CUSTOS HORÁRIOS	H	1,0000000	14,52	14,52
Composição Auxiliar	88281	SINAPI	MOTORISTA DE BASCULANTE COM ENCARGOS COMPLEMENTARES	SEDI - SERVIÇOS DIVERSOS	H	1,0000000	29,17	29,17
				MO sem LS =>	10,95	LS =>	12,48	MO com LS => 23,43
				Valor do BDI =>	20,64	Valor com BDI =>		112,39

	Código	Banco	Descrição	Tipo	Und	Quant.	Valor Unit	Total
Composição	89883	SINAPI	CAMINHÃO BASCULANTE 18 M3, COM CAVALO MECÂNICO DE CAPACIDADE MÁXIMA DE TRACÇÃO COMBINADO DE 45000 KG, POTÊNCIA 330 CV, INCLUSIVE SEMIREBOQUE COM CAÇAMBA METÁLICA - CHP DIURNO. AF_12/2014	CHOR - CUSTOS HORÁRIOS DE MÁQUINAS E EQUIPAMENTOS	CHP	1,0000000	353,12	353,12
Composição Auxiliar	89881	SINAPI	CAMINHÃO BASCULANTE 18 M3, COM CAVALO MECÂNICO DE CAPACIDADE MÁXIMA DE TRACÇÃO COMBINADO DE 45000 KG, POTÊNCIA 330 CV, INCLUSIVE SEMIREBOQUE COM CAÇAMBA METÁLICA - MANUTENÇÃO. AF_12/2014	CHOR - CUSTOS HORÁRIOS DE MÁQUINAS E EQUIPAMENTOS	H	1,0000000	71,31	71,31
Composição Auxiliar	89879	SINAPI	CAMINHÃO BASCULANTE 18 M3, COM CAVALO MECÂNICO DE CAPACIDADE MÁXIMA DE TRACÇÃO COMBINADO DE 45000 KG, POTÊNCIA 330 CV, INCLUSIVE SEMIREBOQUE COM CAÇAMBA METÁLICA - JUROS. AF_12/2014	CHOR - CUSTOS HORÁRIOS DE MÁQUINAS E EQUIPAMENTOS	H	1,0000000	14,52	14,52
Composição Auxiliar	88281	SINAPI	MOTORISTA DE BASCULANTE COM ENCARGOS COMPLEMENTARES	SEDI - SERVIÇOS DIVERSOS	H	1,0000000	29,17	29,17
Composição Auxiliar	89882	SINAPI	CAMINHÃO BASCULANTE 18 M3, COM CAVALO MECÂNICO DE CAPACIDADE MÁXIMA DE TRACÇÃO COMBINADO DE 45000 KG, POTÊNCIA 330 CV, INCLUSIVE SEMIREBOQUE COM CAÇAMBA METÁLICA - MATERIAIS NA OPERAÇÃO. AF_12/2014	CHOR - CUSTOS HORÁRIOS DE MÁQUINAS E EQUIPAMENTOS	H	1,0000000	190,06	190,06
Composição	89878	SINAPI	CAMINHÃO BASCULANTE 18 M3, COM CAVALO MECÂNICO DE	CHOR - CUSTOS HORÁRIOS	H	1,0000000	42,20	42,20
Composição Auxiliar	89880	SINAPI	CAMINHÃO BASCULANTE 18 M3, COM CAVALO MECÂNICO DE CAPACIDADE MÁXIMA DE TRACÇÃO COMBINADO DE 45000 KG, POTÊNCIA 330 CV, INCLUSIVE SEMIREBOQUE COM CAÇAMBA METÁLICA - IMPOSTOS E SEGUROS. AF_12/2014	CHOR - CUSTOS HORÁRIOS DE MÁQUINAS E EQUIPAMENTOS	H	1,0000000	5,86	5,86
				MO sem LS =>	10,95	LS =>	12,48	MO com LS => 23,43
				Valor do BDI =>	79,45	Valor com BDI =>		432,57

	Código	Banco	Descrição	Tipo	Und	Quant.	Valor Unit	Total
Composição	89878	SINAPI	CAMINHÃO BASCULANTE 18 M3, COM CAVALO MECÂNICO DE CAPACIDADE MÁXIMA DE TRACÇÃO COMBINADO DE 45000 KG, POTÊNCIA 330 CV, INCLUSIVE SEMIREBOQUE COM CAÇAMBA METÁLICA - DEPRECIACÃO. AF_12/2014	CHOR - CUSTOS HORÁRIOS DE MÁQUINAS E EQUIPAMENTOS	H	1,0000000	42,20	42,20

 COMPOSIÇÕES ANALÍTICAS COM PREÇO UNITÁRIO REQUALIFICAÇÃO DE EDIFÍCIO PARA IMPLANTAÇÃO DA COZINHA COMUNITÁRIA MUNICIPAL DE CAMOCIM DE SÃO FÉLIX-PE				BANCOS SINAPI - 08/2025 - Pernambuco SBC - 08/2025 - Pernambuco ORSE - 07/2025 - Sergipe SEINFRA - 028 - Ceará				B.D.I. 22,50%		ENCARGOS SOCIAIS Não Desonerado: Horista: 113,84% Mensalista: 70,11%	
COMPOSIÇÕES ANALÍTICAS COM PREÇO UNITÁRIO											
Insumo	00037763	SINAPI	CAVALO MECANICO TRACAO 4X2, PESO BRUTO TOTAL 16000 KG, CAPACIDADE MAXIMA DE TRACAO *45000* KG, DISTANCIA ENTRE EIXOS *3,56* M, POTENCIA *330* CV (INCLUI CABINE E CHASSI, NAO INCLUI SEMIRREBOQUE)	Equipamento	UN	0,0000342	741.053,30	25,34			
Insumo	00037744	SINAPI	SEMIIRREBOQUE COM TRES EIXOS EM TANDEM TIPO BASCULANTE COM CACAMBA METALICA 18 M3 (INCLUI MONTAGEM, NAO INCLUI CAVALO MECANICO)	Material	UN	0,0000603	279.656,70	16,86			
				MO sem LS =>	0,00	LS =>	0,00	MO com LS =>	0,00		
				Valor do BDI =>	9,49			Valor com BDI =>	51,69		

	Código	Banco	Descrição	Tipo	Und	Quant.	Valor Unit	Total	
Composição	89880	SINAPI	CAMINHÃO BASCULANTE 18 M3, COM CAVALO MECÂNICO DE CAPACIDADE MÁXIMA DE TRACÃO COMBINADO DE 45000 KG, POTÊNCIA 330 CV, INCLUSIVE SEMIREBOQUE COM CAÇAMBA METÁLICA - IMPOSTOS E SEGUROS. AF_12/2014	CHOR - CUSTOS HORÁRIOS DE MÁQUINAS E EQUIPAMENTOS	H	1,0000000	5,86	5,86	
Insumo	00037744	SINAPI	SEMIIRREBOQUE COM TRES EIXOS EM TANDEM TIPO BASCULANTE COM CACAMBA METALICA 18 M3 (INCLUI MONTAGEM, NAO INCLUI CAVALO MECANICO)	Material	UN	0,0000059	279.656,70	1,64	
Insumo	00037763	SINAPI	CAVALO MECANICO TRACAO 4X2, PESO BRUTO TOTAL 16000 KG, CAPACIDADE MAXIMA DE TRACAO *45000* KG, DISTANCIA ENTRE EIXOS *3,56* M, POTENCIA *330* CV (INCLUI CABINE E CHASSI, NAO INCLUI SEMIRREBOQUE)	Equipamento	UN	0,0000057	741.053,30	4,22	
				MO sem LS =>	0,00	LS =>	0,00	MO com LS =>	0,00
				Valor do BDI =>	1,31			Valor com BDI =>	7,17

	Código	Banco	Descrição	Tipo	Und	Quant.	Valor Unit	Total	
Composição	89879	SINAPI	CAMINHÃO BASCULANTE 18 M3, COM CAVALO MECÂNICO DE CAPACIDADE MÁXIMA DE TRACÃO COMBINADO DE 45000 KG, POTÊNCIA 330 CV, INCLUSIVE SEMIREBOQUE COM CAÇAMBA METÁLICA - JUROS. AF_12/2014	CHOR - CUSTOS HORÁRIOS DE MÁQUINAS E EQUIPAMENTOS	H	1,0000000	14,52	14,52	
Insumo	00037744	SINAPI	SEMIIRREBOQUE COM TRES EIXOS EM TANDEM TIPO BASCULANTE COM CACAMBA METALICA 18 M3 (INCLUI MONTAGEM, NAO INCLUI CAVALO MECANICO)	Material	UN	0,0000146	279.656,70	4,08	
Insumo	00037763	SINAPI	CAVALO MECANICO TRACAO 4X2, PESO BRUTO TOTAL 16000 KG, CAPACIDADE MAXIMA DE TRACAO *45000* KG, DISTANCIA ENTRE EIXOS *3,56* M, POTENCIA *330* CV (INCLUI CABINE E CHASSI, NAO INCLUI SEMIRREBOQUE)	Equipamento	UN	0,0000141	741.053,30	10,44	
				MO sem LS =>	0,00	LS =>	0,00	MO com LS =>	0,00
				Valor do BDI =>	3,26			Valor com BDI =>	17,78

	Código	Banco	Descrição	Tipo	Und	Quant.	Valor Unit	Total	
Composição	89881	SINAPI	CAMINHÃO BASCULANTE 18 M3, COM CAVALO MECÂNICO DE CAPACIDADE MÁXIMA DE TRACÃO COMBINADO DE 45000 KG, POTÊNCIA 330 CV, INCLUSIVE SEMIREBOQUE COM CAÇAMBA METÁLICA - MANUTENÇÃO. AF_12/2014	CHOR - CUSTOS HORÁRIOS DE MÁQUINAS E EQUIPAMENTOS	H	1,0000000	71,31	71,31	
Insumo	00037744	SINAPI	SEMIIRREBOQUE COM TRES EIXOS EM TANDEM TIPO BASCULANTE COM CACAMBA METALICA 18 M3 (INCLUI MONTAGEM, NAO INCLUI CAVALO MECANICO)	Material	UN	0,0000849	279.656,70	23,74	
Insumo	00037763	SINAPI	CAVALO MECANICO TRACAO 4X2, PESO BRUTO TOTAL 16000 KG, CAPACIDADE MAXIMA DE TRACAO *45000* KG, DISTANCIA ENTRE EIXOS *3,56* M, POTENCIA *330* CV (INCLUI CABINE E CHASSI, NAO INCLUI SEMIRREBOQUE)	Equipamento	UN	0,0000642	741.053,30	47,57	
				MO sem LS =>	0,00	LS =>	0,00	MO com LS =>	0,00
				Valor do BDI =>	16,04			Valor com BDI =>	87,35

	Código	Banco	Descrição	Tipo	Und	Quant.	Valor Unit	Total	
Composição	89882	SINAPI	CAMINHÃO BASCULANTE 18 M3, COM CAVALO MECÂNICO DE CAPACIDADE MÁXIMA DE TRACÃO COMBINADO DE 45000 KG, POTÊNCIA 330 CV, INCLUSIVE SEMIREBOQUE COM CAÇAMBA METÁLICA - MATERIAIS NA OPERAÇÃO. AF_12/2014	CHOR - CUSTOS HORÁRIOS DE MÁQUINAS E EQUIPAMENTOS	H	1,0000000	190,06	190,06	
Insumo	00004221	SINAPI	OLEO DIESEL COMBUSTIVEL COMUM METROPOLITANO S-10 OU S-500	Material	L	34,0000000	5,59	190,06	
				MO sem LS =>	0,00	LS =>	0,00	MO com LS =>	0,00
				Valor do BDI =>	42,76			Valor com BDI =>	232,82

	Código	Banco	Descrição	Tipo	Und	Quant.	Valor Unit	Total	
Composição	67827	SINAPI	CAMINHÃO BASCULANTE 6 M3 TOCO, PESO BRUTO TOTAL 16.000 KG, CARGA ÚTIL MÁXIMA 11.130 KG, DISTÂNCIA ENTRE EIXOS 5,36 M, POTÊNCIA 185 CV, INCLUSIVE CAÇAMBA METÁLICA - CHI DIURNO. AF_06/2014	CHOR - CUSTOS HORÁRIOS DE MÁQUINAS E EQUIPAMENTOS	CHI	1,0000000	66,89	66,89	
Composição Auxiliar	91402	SINAPI	CAMINHÃO BASCULANTE 6 M3 TOCO, PESO BRUTO TOTAL 16.000 KG, CARGA ÚTIL MÁXIMA 11.130 KG, DISTÂNCIA ENTRE EIXOS 5,36 M, POTÊNCIA 185 CV, INCLUSIVE CAÇAMBA METÁLICA - IMPOSTOS E SEGUROS. AF_06/2014	CHOR - CUSTOS HORÁRIOS DE MÁQUINAS E EQUIPAMENTOS	H	1,0000000	3,82	3,82	
Composição Auxiliar	7058	SINAPI	CAMINHÃO BASCULANTE 6 M3 TOCO, PESO BRUTO TOTAL 16.000 KG, CARGA ÚTIL MÁXIMA 11.130 KG, DISTÂNCIA ENTRE EIXOS 5,36 M, POTÊNCIA 185 CV, INCLUSIVE CAÇAMBA METÁLICA - DEPRECIAÇÃO. AF_06/2014	CHOR - CUSTOS HORÁRIOS DE MÁQUINAS E EQUIPAMENTOS	H	1,0000000	24,45	24,45	
Composição Auxiliar	7059	SINAPI	CAMINHÃO BASCULANTE 6 M3 TOCO, PESO BRUTO TOTAL 16.000 KG, CARGA ÚTIL MÁXIMA 11.130 KG, DISTÂNCIA ENTRE EIXOS 5,36 M, POTÊNCIA 185 CV, INCLUSIVE CAÇAMBA METÁLICA - JUROS. AF_06/2014	CHOR - CUSTOS HORÁRIOS DE MÁQUINAS E EQUIPAMENTOS	H	1,0000000	9,45	9,45	
Composição Auxiliar	88281	SINAPI	MOTORISTA DE BASCULANTE COM ENCARGOS COMPLEMENTARES	SEDI - SERVIÇOS DIVERSOS	H	1,0000000	29,17	29,17	
				MO sem LS =>	10,95	LS =>	12,48	MO com LS =>	23,43
				Valor do BDI =>	15,05			Valor com BDI =>	81,94

	Código	Banco	Descrição	Tipo	Und	Quant.	Valor Unit	Total
Composição	67826	SINAPI	CAMINHÃO BASCULANTE 6 M3 TOCO, PESO BRUTO TOTAL 16.000 KG, CARGA ÚTIL MÁXIMA 11.130 KG, DISTÂNCIA ENTRE EIXOS 5,36 M, POTÊNCIA 185 CV, INCLUSIVE CAÇAMBA METÁLICA - CHP DIURNO. AF_06/2014	CHOR - CUSTOS HORÁRIOS DE MÁQUINAS E EQUIPAMENTOS	CHP	1,0000000	187,20	187,20
Composição Auxiliar	7061	SINAPI	CAMINHÃO BASCULANTE 6 M3 TOCO, PESO BRUTO TOTAL 16.000 KG, CARGA ÚTIL MÁXIMA 11.130 KG, DISTÂNCIA ENTRE EIXOS 5,36 M, POTÊNCIA 185 CV, INCLUSIVE CAÇAMBA METÁLICA - MATERIAIS NA OPERAÇÃO. AF_06/2014	CHOR - CUSTOS HORÁRIOS DE MÁQUINAS E EQUIPAMENTOS	H	1,0000000	76,13	76,13
Composição Auxiliar	88281	SINAPI	MOTORISTA DE BASCULANTE COM ENCARGOS COMPLEMENTARES	SEDI - SERVIÇOS DIVERSOS	H	1,0000000	29,17	29,17
Composição Auxiliar	7060	SINAPI	CAMINHÃO BASCULANTE 6 M3 TOCO, PESO BRUTO TOTAL 16.000 KG, CARGA ÚTIL MÁXIMA 11.130 KG, DISTÂNCIA ENTRE EIXOS 5,36 M,	CHOR - CUSTOS HORÁRIOS DE MÁQUINAS E	H	1,0000000	44,18	44,18

 COMPOSIÇÕES ANALÍTICAS COM PREÇO UNITÁRIO REQUALIFICAÇÃO DE EDIFÍCIO PARA IMPLANTAÇÃO DA COZINHA COMUNITÁRIA MUNICIPAL DE CAMOCIM DE SÃO FÉLIX-PE				BANCOS SINAPI - 08/2025 - Pernambuco SBC - 08/2025 - Pernambuco ORSE - 07/2025 - Sergipe SEINFRA - 028 - Ceará			B.D.I. 22,50%	ENCARGOS SOCIAIS Não Desonerado: Horista: 113,84% Mensalista: 70,11%		
COMPOSIÇÕES ANALÍTICAS COM PREÇO UNITÁRIO										
Composição Auxiliar	7059	SINAPI	CAMINHÃO BASCULANTE 6 M3 TOCO, PESO BRUTO TOTAL 16.000 KG, CARGA ÚTIL MÁXIMA 11.130 KG, DISTÂNCIA ENTRE EIXOS 5,36 M,	CHOR - CUSTOS HORÁRIOS DE MÁQUINAS E	H	1,0000000	9,45	9,45		
Composição Auxiliar	7058	SINAPI	CAMINHÃO BASCULANTE 6 M3 TOCO, PESO BRUTO TOTAL 16.000 KG, CARGA ÚTIL MÁXIMA 11.130 KG, DISTÂNCIA ENTRE EIXOS 5,36 M, POTÊNCIA 185 CV, INCLUSIVE CAÇAMBA METÁLICA - DEPRECIAÇÃO. AF_06/2014	CHOR - CUSTOS HORÁRIOS DE MÁQUINAS E EQUIPAMENTOS	H	1,0000000	24,45	24,45		
Composição Auxiliar	91402	SINAPI	CAMINHÃO BASCULANTE 6 M3 TOCO, PESO BRUTO TOTAL 16.000 KG, CARGA ÚTIL MÁXIMA 11.130 KG, DISTÂNCIA ENTRE EIXOS 5,36 M, POTENCIA 185 CV, INCLUSIVE CAÇAMBA METÁLICA - IMPOSTOS E SEGUROS. AF_06/2014	CHOR - CUSTOS HORÁRIOS DE MÁQUINAS E EQUIPAMENTOS	H	1,0000000	3,82	3,82		
				MO sem LS =>	10,95	LS =>	12,48	MO com LS =>	23,43	
				Valor do BDI =>	42,12			Valor com BDI =>	229,32	
	Código	Banco	Descrição	Tipo	Und	Quant.	Valor Unit	Total		
Composição	7058	SINAPI	CAMINHÃO BASCULANTE 6 M3 TOCO, PESO BRUTO TOTAL 16.000 KG, CARGA ÚTIL MÁXIMA 11.130 KG, DISTÂNCIA ENTRE EIXOS 5,36 M,	CHOR - CUSTOS HORÁRIOS DE MÁQUINAS E	H	1,0000000	24,45	24,45		
Insumo	00037752	SINAPI	CAMINHAO TOCO, PESO BRUTO TOTAL 16000 KG, CARGA UTIL MAXIMA 11030 KG, DISTANCIA ENTRE EIXOS 5,41 M, POTENCIA 185 CV (INCLUI CABINE E CHASSI, NAO INCLUI CARROCERIA)	Equipamento	UN	0,0000342	607.297,27	20,76		
Insumo	00037733	SINAPI	CACAMBA METALICA BASCULANTE COM CAPACIDADE DE 6 M3 (INCLUI MONTAGEM, NAO INCLUI CAMINHAO)	Material	UN	0,0000603	61.258,13	3,69		
				MO sem LS =>	0,00	LS =>	0,00	MO com LS =>	0,00	
				Valor do BDI =>	5,50			Valor com BDI =>	29,95	
	Código	Banco	Descrição	Tipo	Und	Quant.	Valor Unit	Total		
Composição	91402	SINAPI	CAMINHÃO BASCULANTE 6 M3 TOCO, PESO BRUTO TOTAL 16.000 KG, CARGA ÚTIL MÁXIMA 11.130 KG, DISTÂNCIA ENTRE EIXOS 5,36 M, POTENCIA 185 CV, INCLUSIVE CAÇAMBA METÁLICA - IMPOSTOS E SEGUROS. AF_06/2014	CHOR - CUSTOS HORÁRIOS DE MÁQUINAS E EQUIPAMENTOS	H	1,0000000	3,82	3,82		
Insumo	00037733	SINAPI	CACAMBA METALICA BASCULANTE COM CAPACIDADE DE 6 M3 (INCLUI MONTAGEM, NAO INCLUI CAMINHAO)	Material	UN	0,0000059	61.258,13	0,36		
Insumo	00037752	SINAPI	CAMINHAO TOCO, PESO BRUTO TOTAL 16000 KG, CARGA UTIL	Equipamento	UN	0,0000057	607.297,27	3,46		
				MO sem LS =>	0,00	LS =>	0,00	MO com LS =>	0,00	
				Valor do BDI =>	0,85			Valor com BDI =>	4,67	
	Código	Banco	Descrição	Tipo	Und	Quant.	Valor Unit	Total		
Composição	7059	SINAPI	CAMINHÃO BASCULANTE 6 M3 TOCO, PESO BRUTO TOTAL 16.000 KG, CARGA ÚTIL MÁXIMA 11.130 KG, DISTÂNCIA ENTRE EIXOS 5,36 M,	CHOR - CUSTOS HORÁRIOS DE MÁQUINAS E	H	1,0000000	9,45	9,45		
Insumo	00037752	SINAPI	CAMINHAO TOCO, PESO BRUTO TOTAL 16000 KG, CARGA UTIL MAXIMA 11030 KG, DISTANCIA ENTRE EIXOS 5,41 M, POTENCIA 185 CV (INCLUI CABINE E CHASSI, NAO INCLUI CARROCERIA)	Equipamento	UN	0,0000141	607.297,27	8,56		
Insumo	00037733	SINAPI	CACAMBA METALICA BASCULANTE COM CAPACIDADE DE 6 M3 (INCLUI MONTAGEM, NAO INCLUI CAMINHAO)	Material	UN	0,0000146	61.258,13	0,89		
				MO sem LS =>	0,00	LS =>	0,00	MO com LS =>	0,00	
				Valor do BDI =>	2,12			Valor com BDI =>	11,57	
	Código	Banco	Descrição	Tipo	Und	Quant.	Valor Unit	Total		
Composição	7060	SINAPI	CAMINHÃO BASCULANTE 6 M3 TOCO, PESO BRUTO TOTAL 16.000 KG, CARGA ÚTIL MÁXIMA 11.130 KG, DISTÂNCIA ENTRE EIXOS 5,36 M,	CHOR - CUSTOS HORÁRIOS DE MÁQUINAS E	H	1,0000000	44,18	44,18		
Insumo	00037752	SINAPI	CAMINHAO TOCO, PESO BRUTO TOTAL 16000 KG, CARGA UTIL MAXIMA 11030 KG, DISTANCIA ENTRE EIXOS 5,41 M, POTENCIA 185	Equipamento	UN	0,0000642	607.297,27	38,98		
Insumo	00037733	SINAPI	CACAMBA METALICA BASCULANTE COM CAPACIDADE DE 6 M3 (INCLUI MONTAGEM, NAO INCLUI CAMINHAO)	Material	UN	0,0000849	61.258,13	5,20		
				MO sem LS =>	0,00	LS =>	0,00	MO com LS =>	0,00	
				Valor do BDI =>	9,94			Valor com BDI =>	54,12	
	Código	Banco	Descrição	Tipo	Und	Quant.	Valor Unit	Total		
Composição	7061	SINAPI	CAMINHÃO BASCULANTE 6 M3 TOCO, PESO BRUTO TOTAL 16.000 KG, CARGA ÚTIL MÁXIMA 11.130 KG, DISTÂNCIA ENTRE EIXOS 5,36 M,	CHOR - CUSTOS HORÁRIOS DE MÁQUINAS E	H	1,0000000	76,13	76,13		
Insumo	00004221	SINAPI	OLEO DIESEL COMBUSTIVEL COMUM METROPOLITANO S-10 OU S-500	Material	L	13,6200000	5,59	76,13		
				MO sem LS =>	0,00	LS =>	0,00	MO com LS =>	0,00	
				Valor do BDI =>	17,12			Valor com BDI =>	93,25	
	Código	Banco	Descrição	Tipo	Und	Quant.	Valor Unit	Total		
Composição	5903	SINAPI	CAMINHÃO PIPA 10.000 L TRUCADO, PESO BRUTO TOTAL 23.000 KG, CARGA ÚTIL MÁXIMA 15.935 KG, DISTÂNCIA ENTRE EIXOS 4,8 M,	CHOR - CUSTOS HORÁRIOS DE MÁQUINAS E	CHI	1,0000000	76,15	76,15		
Composição Auxiliar	91398	SINAPI	CAMINHÃO PIPA 10.000 L TRUCADO, PESO BRUTO TOTAL 23.000 KG, CARGA ÚTIL MÁXIMA 15.935 KG, DISTÂNCIA ENTRE EIXOS 4,8 M, POTÊNCIA 230 CV, INCLUSIVE TANQUE DE AÇO PARA TRANSPORTE DE ÁGUA - IMPOSTOS E SEGUROS. AF_06/2014	CHOR - CUSTOS HORÁRIOS DE MÁQUINAS E EQUIPAMENTOS	H	1,0000000	4,85	4,85		
Composição Auxiliar	91397	SINAPI	CAMINHÃO PIPA 10.000 L TRUCADO, PESO BRUTO TOTAL 23.000 KG, CARGA ÚTIL MÁXIMA 15.935 KG, DISTÂNCIA ENTRE EIXOS 4,8 M, POTÊNCIA 230 CV, INCLUSIVE TANQUE DE AÇO PARA TRANSPORTE DE ÁGUA - JUROS. AF_06/2014	CHOR - CUSTOS HORÁRIOS DE MÁQUINAS E EQUIPAMENTOS	H	1,0000000	12,02	12,02		
Composição	91396	SINAPI	CAMINHÃO PIPA 10.000 L TRUCADO, PESO BRUTO TOTAL 23.000 KG,	CHOR - CUSTOS HORÁRIOS	H	1,0000000	30,98	30,98		
Composição Auxiliar	88282	SINAPI	MOTORISTA DE CAMINHÃO COM ENCARGOS COMPLEMENTARES	SEDI - SERVIÇOS DIVERSOS	H	1,0000000	28,30	28,30		
				MO sem LS =>	10,54	LS =>	12,02	MO com LS =>	22,56	
				Valor do BDI =>	17,13			Valor com BDI =>	93,28	
	Código	Banco	Descrição	Tipo	Und	Quant.	Valor Unit	Total		
Composição	5901	SINAPI	CAMINHÃO PIPA 10.000 L TRUCADO, PESO BRUTO TOTAL 23.000 KG,	CHOR - CUSTOS HORÁRIOS	CHP	1,0000000	311,05	311,05		
Composição Auxiliar	88282	SINAPI	MOTORISTA DE CAMINHÃO COM ENCARGOS COMPLEMENTARES	SEDI - SERVIÇOS DIVERSOS	H	1,0000000	28,30	28,30		
Composição Auxiliar	91397	SINAPI	CAMINHÃO PIPA 10.000 L TRUCADO, PESO BRUTO TOTAL 23.000 KG, CARGA ÚTIL MÁXIMA 15.935 KG, DISTÂNCIA ENTRE EIXOS 4,8 M, POTÊNCIA 230 CV, INCLUSIVE TANQUE DE AÇO PARA TRANSPORTE DE ÁGUA - JUROS. AF_06/2014	CHOR - CUSTOS HORÁRIOS DE MÁQUINAS E EQUIPAMENTOS	H	1,0000000	12,02	12,02		
Composição	53831	SINAPI	CAMINHÃO PIPA 10.000 L TRUCADO, PESO BRUTO TOTAL 23.000 KG, CARGA ÚTIL MÁXIMA 15.935 KG, DISTÂNCIA ENTRE EIXOS 4,8 M,	CHOR - CUSTOS HORÁRIOS DE MÁQUINAS E	H	1,0000000	179,77	179,77		
Composição Auxiliar	91398	SINAP	CAMINHÃO PIPA 10.000 L TRUCADO, PESO BRUTO TOTAL 23.000 KG, CARGA ÚTIL MÁXIMA 15.935 KG, DISTÂNCIA ENTRE EIXOS 4,8 M, POTÊNCIA 230 CV, INCLUSIVE TANQUE DE AÇO PARA TRANSPORTE DE ÁGUA - IMPOSTOS E SEGUROS, AF_06/2014	CHOR - CUSTOS HORÁRIOS DE MÁQUINAS E EQUIPAMENTOS	H	1,0000000	4,85	4,85		

	COMPOSIÇÕES ANALÍTICAS COM PREÇO UNITÁRIO			BANCOS			B.D.I.		ENCARGOS SOCIAIS		
	REQUALIFICAÇÃO DE EDIFÍCIO PARA IMPLANTAÇÃO DA COZINHA			SINAPI - 08/2025 - Pernambuco			22,50%		Não Desonerado:		
	COMUNITÁRIA MUNICIPAL DE CAMOCIM DE SÃO FÉLIX-PE			SBC - 08/2025 - Pernambuco					Horista: 113,84%		
				ORSE - 07/2025 - Sergipe					Mensalista: 70,11%		
			SEINFRA - 028 - Ceará								
COMPOSIÇÕES ANALÍTICAS COM PREÇO UNITÁRIO											
Composição Auxiliar	91396	SINAPI	CAMINHÃO PIPA 10.000 L TRUCADO, PESO BRUTO TOTAL 23.000 KG, CARGA ÚTIL MÁXIMA 15.935 KG, DISTÂNCIA ENTRE EIXOS 4,8 M, POTÊNCIA 230 CV, INCLUSIVE TANQUE DE AÇO PARA TRANSPORTE DE ÁGUA - DEPRECIÇÃO. AF_06/2014	CHOR - CUSTOS HORÁRIOS DE MÁQUINAS E EQUIPAMENTOS	H		1,0000000		30,98		30,98
Composição	5763	SINAPI	CAMINHÃO PIPA 10.000 L TRUCADO, PESO BRUTO TOTAL 23.000 KG,	CHOR - CUSTOS HORÁRIOS	H		1,0000000		55,13		55,13
				MO sem LS =>	10,54	LS =>	12,02	MO com LS =>			22,56
				Valor do BDI =>	69,98			Valor com BDI =>			381,03

	Código	Banco	Descrição	Tipo	Und	Quant.	Valor Unit	Total	
Composição	91396	SINAPI	CAMINHÃO PIPA 10.000 L TRUCADO, PESO BRUTO TOTAL 23.000 KG, CARGA ÚTIL MÁXIMA 15.935 KG, DISTÂNCIA ENTRE EIXOS 4,8 M, POTÊNCIA 230 CV, INCLUSIVE TANQUE DE AÇO PARA TRANSPORTE DE ÁGUA - DEPRECIÇÃO. AF_06/2014	CHOR - CUSTOS HORÁRIOS DE MÁQUINAS E EQUIPAMENTOS	H	1,0000000	30,98	30,98	
Insumo	00037736	SINAPI	TANQUE DE AÇO CARBONO NAO REVESTIDO, PARA TRANSPORTE DE AGUA COM CAPACIDADE DE 10 M3, COM BOMBA CENTRIFUGA POR TOMADA DE FORÇA, VAZAO MAXIMA *75* M3/H (INCLUI MONTAGEM, NAO INCLUI CAMINHAO)	Material	UN	0,0000551	85.950,00	4,73	
Insumo	00037758	SINAPI	CAMINHÃO TRUCADO, PESO BRUTO TOTAL 23000 KG, CARGA UTIL MÁXIMA 15285 KG, DISTANCIA ENTRE EIXOS 4,80 M, POTENCIA 326	Equipamento	UN	0,0000343	765.387,37	26,25	
				MO sem LS =>	0,00	LS =>	0,00	MO com LS =>	0,00
				Valor do BDI =>	6,97			Valor com BDI =>	37,95

	Código	Banco	Descrição	Tipo	Und	Quant.	Valor Unit	Total	
Composição	91398	SINAPI	CAMINHÃO PIPA 10.000 L TRUCADO, PESO BRUTO TOTAL 23.000 KG, CARGA ÚTIL MÁXIMA 15.935 KG, DISTÂNCIA ENTRE EIXOS 4,8 M, POTÊNCIA 230 CV, INCLUSIVE TANQUE DE AÇO PARA TRANSPORTE DE ÁGUA - IMPOSTOS E SEGUROS. AF_06/2014	CHOR - CUSTOS HORÁRIOS DE MÁQUINAS E EQUIPAMENTOS	H	1,0000000	4,85	4,85	
Insumo	00037736	SINAPI	TANQUE DE AÇO CARBONO NAO REVESTIDO, PARA TRANSPORTE DE AGUA COM CAPACIDADE DE 10 M3, COM BOMBA CENTRIFUGA POR TOMADA DE FORÇA, VAZAO MÁXIMA *75* M3/H (INCLUI MONTAGEM, NAO INCLUI CAMINHAO)	Material	UN	0,0000058	85.950,00	0,49	
Insumo	00037758	SINAPI	CAMINHAO TRUCADO, PESO BRUTO TOTAL 23000 KG, CARGA UTIL MÁXIMA 15285 KG, DISTANCIA ENTRE EIXOS 4,80 M, POTENCIA 326 CV (INCLUI CABINE E CHASSI, NAO INCLUI CARROCERIA)	Equipamento	UN	0,0000057	765.387,37	4,36	
				MO sem LS =>	0,00	LS =>	0,00	MO com LS =>	0,00
				Valor do BDI =>	1,09		Valor com BDI =>	5,94	

	Código	Banco	Descrição	Tipo	Und	Quant.	Valor Unit	Total	
Composição	91397	SINAPI	CAMINHÃO PIPA 10.000 L TRUCADO, PESO BRUTO TOTAL 23.000 KG, CARGA ÚTIL MÁXIMA 15.935 KG, DISTÂNCIA ENTRE EIXOS 4,8 M, POTÊNCIA 230 CV, INCLUSIVE TANQUE DE AÇO PARA TRANSPORTE DE ÁGUA - JUROS. AF_06/2014	CHOR - CUSTOS HORÁRIOS DE MÁQUINAS E EQUIPAMENTOS	H	1,0000000	12,02	12,02	
Insumo	00037758	SINAPI	CAMINHÃO TRUCADO, PESO BRUTO TOTAL 23000 KG, CARGA UTIL	Equipamento	UN	0,0000141	765.387,37	10,79	
Insumo	00037736	SINAPI	TANQUE DE AÇO CARBONO NÃO REVESTIDO, PARA TRANSPORTE DE ÁGUA COM CAPACIDADE DE 10 M3, COM BOMBA CENTRÍFUGA POR TOMADA DE FORÇA, VAZÃO MÁXIMA *75* M3/H (INCLUI MONTAGEM, NÃO INCLUI CAMINHÃO)	Material	UN	0,0000144	85.950,00	1,23	
				MO sem LS =>	0,00	LS =>	0,00	MO com LS =>	0,00
				Valor do BDI =>	2,70			Valor com BDI =>	14,72

	Código	Banco	Descrição	Tipo	Und	Quant.	Valor Unit	Total	
Composição	5763	SINAPI	CAMINHÃO PIPA 10.000 L TRUCADO, PESO BRUTO TOTAL 23.000 KG, CARGA ÚTIL MÁXIMA 15.935 KG, DISTÂNCIA ENTRE EIXOS 4,8 M, POTÊNCIA 230 CV, INCLUSIVE TANQUE DE AÇO PARA TRANSPORTE DE ÁGUA - MANUTENÇÃO. AF_06/2014	CHOR - CUSTOS HORÁRIOS DE MÁQUINAS E EQUIPAMENTOS	H	1,0000000	55,13	55,13	
Insumo	00037736	SINAPI	TANQUE DE AÇO CARBONO NAO REVESTIDO, PARA TRANSPORTE	Material	UN	0,0000689	85.950,00	5,92	
Insumo	00037758	SINAPI	CAMINHÃO TRUCADO, PESO BRUTO TOTAL 23000 KG, CARGA UTIL MÁXIMA 15285 KG, DISTANCIA ENTRE EIXOS 4,80 M, POTENCIA 326 CV (INCLUI CABINE E CHASSI, NAO INCLUI CARROCERIA)	Equipamento	UN	0,0000643	765.387,37	49,21	
				MO sem LS =>	0,00	LS =>	0,00	MO com LS =>	0,00
				Valor do BDI =>	12,40			Valor com BDI =>	67,53

	Código	Banco	Descrição	Tipo	Und	Quant.	Valor Unit	Total	
Composição	53831	SINAPI	CAMINHÃO PIPA 10.000 L TRUCADO, PESO BRUTO TOTAL 23.000 KG, CARGA ÚTIL MÁXIMA 15.935 KG, DISTÂNCIA ENTRE EIXOS 4,8 M, POTÊNCIA 230 CV, INCLUSIVE TANQUE DE AÇO PARA TRANSPORTE DE ÁGUA - MATERIAIS NA OPERAÇÃO. AF_06/2014	CHOR - CUSTOS HORÁRIOS DE MÁQUINAS E EQUIPAMENTOS	H	1,0000000	179,77	179,77	
Insumo	00004221	SINAPI	OLEO DIESEL COMBUSTIVEL COMUM METROPOLITANO S-10 OU S-	Material	L	32,1600000	5,59	179,77	
				MO sem LS =>	0,00	LS =>	0,00	MO com LS =>	0,00
				Valor do BDI =>	40,44			Valor com BDI =>	220,21

	Código	Banco	Descrição	Tipo	Und	Quant.	Valor Unit	Total
Composição	88261	SINAPI	CARPINTEIRO DE ESQUADRIAS COM ENCARGOS COMPLEMENTARES	SEDI - SERVIÇOS DIVERSOS	H	1,00000000	28,40	28,40
Composição Auxiliar	95329	SINAPI	CURSO DE CAPACITAÇÃO PARA CARPINTEIRO DE ESQUADRIA (ENCARGOS COMPLEMENTARES) - HORISTA	SEDI - SERVIÇOS DIVERSOS	H	1,00000000	0,31	0,31
Insumo	00037373	SINAPI	SEGURO - HORISTA (COLETADO CAIXA - ENCARGOS	Taxas	H	1,00000000	0,08	0,08

			COMPOSIÇÕES ANALÍTICAS COM PREÇO UNITÁRIO REQUALIFICAÇÃO DE EDIFÍCIO PARA IMPLANTAÇÃO DA COZINHA COMUNITÁRIA MUNICIPAL DE CAMOCIM DE SÃO FÉLIX-PE			BANCOS SINAPI - 08/2025 - Pernambuco SBC - 08/2025 - Pernambuco ORSE - 07/2025 - Sergipe SEINFRA - 028 - Ceará			B.D.I. 22,50%		ENCARGOS SOCIAIS Não Desonerado: Horista: 113,84% Mensalista: 70,11%		
COMPOSIÇÕES ANALÍTICAS COM PREÇO UNITÁRIO													
Insumo	00043459	SINAPI	FERRAMENTAS - FAMILIA CARPINTEIRO DE FORMAS - HORISTA (ENCARGOS COMPLEMENTARES - COLETADO CAIXA)	Equipamento	H	1,0000000	0,44	0,44					
Insumo	00037372	SINAPI	EXAMES - HORISTA (COLETADO CAIXA - ENCARGOS COMPLEMENTARES)	Material	H	1,0000000	1,43	1,43					
Insumo	00037370	SINAPI	ALIMENTACAO - HORISTA (COLETADO CAIXA - ENCARGOS COMPLEMENTARES)	Material	H	1,0000000	2,79	2,79					
Insumo	00001214	SINAPI	CARPINTEIRO DE ESQUADRIAS (HORISTA)	Mão de Obra	H	1,0000000	21,38	21,38					
Insumo	00037371	SINAPI	TRANSPORTE - HORISTA (COLETADO CAIXA - ENCARGOS COMPLEMENTARES)	Serviços	H	1,0000000	0,54	0,54					
Insumo	00043483	SINAPI	EPI - FAMILIA CARPINTEIRO DE FORMAS - HORISTA (ENCARGOS COMPLEMENTARES - COLETADO CAIXA)	Equipamento	H	1,0000000	1,43	1,43					
				MO sem LS =>	10,14	LS =>	11,55	MO com LS =>	21,69				
				Valor do BDI =>	6,39			Valor com BDI =>	34,79				

	Código	Banco	Descrição	Tipo	Und	Quant.	Valor Unit	Total	
Composição	88262	SINAPI	CARPINTEIRO DE FORMAS COM ENCARGOS COMPLEMENTARES	SEDI - SERVIÇOS DIVERSOS	H	1,0000000	29,41	29,41	
Composição Auxiliar	95330	SINAPI	CURSO DE CAPACITAÇÃO PARA CARPINTEIRO DE FÓRMAS (ENCARGOS COMPLEMENTARES) - HORISTA	SEDI - SERVIÇOS DIVERSOS	H	1,0000000	0,25	0,25	
Insumo	00037370	SINAPI	ALIMENTACAO - HORISTA (COLETADO CAIXA - ENCARGOS COMPLEMENTARES)	Material	H	1,0000000	2,79	2,79	
Insumo	00037373	SINAPI	SEGURO - HORISTA (COLETADO CAIXA - ENCARGOS COMPLEMENTARES)	Taxas	H	1,0000000	0,08	0,08	
Insumo	00037372	SINAPI	EXAMES - HORISTA (COLETADO CAIXA - ENCARGOS COMPLEMENTARES)	Material	H	1,0000000	1,43	1,43	
Insumo	00043483	SINAPI	EPI - FAMILIA CARPINTEIRO DE FORMAS - HORISTA (ENCARGOS COMPLEMENTARES - COLETADO CAIXA)	Equipamento	H	1,0000000	1,43	1,43	
Insumo	00037371	SINAPI	TRANSPORTE - HORISTA (COLETADO CAIXA - ENCARGOS COMPLEMENTARES)	Serviços	H	1,0000000	0,54	0,54	
Insumo	00043459	SINAPI	FERRAMENTAS - FAMILIA CARPINTEIRO DE FORMAS - HORISTA (ENCARGOS COMPLEMENTARES - COLETADO CAIXA)	Equipamento	H	1,0000000	0,44	0,44	
Insumo	00001213	SINAPI	CARPINTEIRO DE FORMAS PARA CONCRETO (HORISTA)	Mão de Obra	H	1,0000000	22,45	22,45	
				MO sem LS =>	10,61	LS =>	12,09	MO com LS =>	22,70
				Valor do BDI =>	6,61	Valor com BDI =>		36,02	

	Código	Banco	Descrição	Tipo	Und	Quant.	Valor Unit	Total	
Composição	91533	SINAPI	COMPACTADOR DE SOLOS DE PERCUSSÃO (SOQUETE) COM MOTOR A GASOLINA 4 TEMPOS, POTÊNCIA 4 CV - CHP DIURNO. AF_08/2015	CHOR - CUSTOS HORÁRIOS DE MÁQUINAS E EQUIPAMENTOS	CHP	1,0000000	34,50	34,50	
Composição Auxiliar	91532	SINAPI	COMPACTADOR DE SOLOS DE PERCUSSÃO (SOQUETE) COM MOTOR A GASOLINA 4 TEMPOS, POTÊNCIA 4 CV - MATERIAIS NA OPERAÇÃO. AF_08/2015	CHOR - CUSTOS HORÁRIOS DE MÁQUINAS E EQUIPAMENTOS	H	1,0000000	6,54	6,54	
Composição Auxiliar	91530	SINAPI	COMPACTADOR DE SOLOS DE PERCUSSÃO (SOQUETE) COM MOTOR A GASOLINA 4 TEMPOS, POTÊNCIA 4 CV - JUROS. AF_08/2015	CHOR - CUSTOS HORÁRIOS DE MÁQUINAS E EQUIPAMENTOS	H	1,0000000	0,24	0,24	
Composição Auxiliar	88297	SINAPI	OPERADOR DE MÁQUINAS E EQUIPAMENTOS COM ENCARGOS COMPLEMENTARES	SEDI - SERVIÇOS DIVERSOS	H	1,0000000	25,65	25,65	
Composição Auxiliar	91531	SINAPI	COMPACTADOR DE SOLOS DE PERCUSSÃO (SOQUETE) COM MOTOR A GASOLINA 4 TEMPOS, POTÊNCIA 4 CV - MANUTENÇÃO. AF_08/2015	CHOR - CUSTOS HORÁRIOS DE MÁQUINAS E EQUIPAMENTOS	H	1,0000000	1,15	1,15	
Composição Auxiliar	91529	SINAPI	COMPACTADOR DE SOLOS DE PERCUSSÃO (SOQUETE) COM MOTOR A GASOLINA 4 TEMPOS, POTÊNCIA 4 CV - DEPRECIAÇÃO. AF_08/2015	CHOR - CUSTOS HORÁRIOS DE MÁQUINAS E EQUIPAMENTOS	H	1,0000000	0,92	0,92	
				MO sem LS =>	9,31	LS =>	10,60	MO com LS =>	19,91
				Valor do BDI =>	7,76		Valor com BDI =>		42,26

	Código	Banco	Descrição	Tipo	Und	Quant.	Valor Unit	Total	
Composição	91529	SINAPI	COMPACTADOR DE SOLOS DE PERCUSSÃO (SOQUETE) COM MOTOR A GASOLINA 4 TEMPOS, POTÊNCIA 4 CV - DEPRECIAÇÃO. AF_08/2015	CHOR - CUSTOS HORÁRIOS DE MÁQUINAS E EQUIPAMENTOS	H	1,0000000	0,92	0,92	
Insumo	00013458	SINAPI	COMPACTADOR DE SOLOS DE PERCURSAO (SOQUETE) COM MOTOR A GASOLINA 4 TEMPOS DE 4 HP (4 CV)	Equipamento	UN	0,0000533	17.335,43	0,92	
				MO sem LS =>	0,00	LS =>	0,00	MO com LS =>	0,00
				Valor do BDI =>	0,20	Valor com BDI =>		1,12	

	Código	Banco	Descrição	Tipo	Und	Quant.	Valor Unit	Total	
Composição	91530	SINAPI	COMPACTADOR DE SOLOS DE PERCUSSÃO (SOQUETE) COM MOTOR	CHOR - CUSTOS HORÁRIOS	H	1,0000000	0,24	0,24	
Insumo	00013458	SINAPI	COMPACTADOR DE SOLOS DE PERCURSAO (SOQUETE) COM MOTOR A GASOLINA 4 TEMPOS DE 4 HP (4 CV)	Equipamento	UN	0,0000143	17.335,43	0,24	
				MO sem LS =>	0,00	LS =>	0,00	MO com LS =>	0,00
				Valor do BDI =>	0,05			Valor com BDI =>	0,29

	Código	Banco	Descrição	Tipo	Und	Quant.	Valor Unit	Total
--	--------	-------	-----------	------	-----	--------	------------	-------

	COMPOSIÇÕES ANALÍTICAS COM PREÇO UNITÁRIO			BANCOS		B.D.I.		ENCARGOS SOCIAIS		
	REQUALIFICAÇÃO DE EDIFÍCIO PARA IMPLANTAÇÃO DA COZINHA			SINAPI - 08/2025 - Pernambuco		22,50%		Não Desonerado:		
	COMUNITÁRIA MUNICIPAL DE CAMOCIM DE SÃO FÉLIX-PE			SBC - 08/2025 - Pernambuco				Horista: 113,84%		
				ORSE - 07/2025 - Sergipe				Mensalista: 70,11%		
			SEINFRA - 028 - Ceará							
COMPOSIÇÕES ANALÍTICAS COM PREÇO UNITÁRIO										
Composição	91531	SINAPI	COMPACTADOR DE SOLOS DE PERCUSSÃO (SOQUETE) COM MOTOR A GASOLINA 4 TEMPOS, POTÊNCIA 4 CV - MANUTENÇÃO. AF_08/2015	CHOR - CUSTOS HORÁRIOS DE MÁQUINAS E	H	1,0000000	1,15	1,15		
Insumo	00013458	SINAPI	COMPACTADOR DE SOLOS DE PERCURSAO (SOQUETE) COM	Equipamento	UN	0,0000667	17.335,43	1,15		
				MO sem LS =>	0,00	LS =>	0,00	MO com LS =>	0,00	
				Valor do BDI =>	0,25			Valor com BDI =>	1,40	

	Código	Banco	Descrição	Tipo	Und	Quant.	Valor Unit	Total	
Composição	91532	SINAPI	COMPACTADOR DE SOLOS DE PERCUSSÃO (SOQUETE) COM MOTOR A GASOLINA 4 TEMPOS, POTÊNCIA 4 CV - MATERIAIS NA OPERAÇÃO. AF_08/2015	CHOR - CUSTOS HORÁRIOS DE MÁQUINAS E EQUIPAMENTOS	H	1,0000000	6,54	6,54	
Insumo	00004222	SINAPI	GASOLINA COMUM	Material	L	1,0300000	6,35	6,54	
				MO sem LS =>	0,00	LS =>	0,00	MO com LS =>	0,00
				Valor do BDI =>	1,47			Valor com BDI =>	8,01

	Código	Banco	Descrição	Tipo	Und	Quant.	Valor Unit	Total	
Composição	90965	SINAPI	COMPRESSOR DE AR REBOCÁVEL, VAZÃO 89 PCM, PRESSÃO EFETIVA DE TRABALHO 102 PSI, MOTOR DIESEL, POTÊNCIA 20 CV - CHI DIURNO. AF_06/2015	CHOR - CUSTOS HORÁRIOS DE MÁQUINAS E EQUIPAMENTOS	CHI	1,0000000	8,90	8,90	
Composição Auxiliar	90961	SINAPI	COMPRESSOR DE AR REBOCÁVEL, VAZÃO 89 PCM, PRESSÃO EFETIVA DE TRABALHO 102 PSI, MOTOR DIESEL, POTÊNCIA 20 CV - JUROS. AF_06/2015	CHOR - CUSTOS HORÁRIOS DE MÁQUINAS E EQUIPAMENTOS	H	1,0000000	1,88	1,88	
Composição Auxiliar	90960	SINAPI	COMPRESSOR DE AR REBOCÁVEL, VAZÃO 89 PCM, PRESSÃO EFETIVA DE TRABALHO 102 PSI, MOTOR DIESEL, POTÊNCIA 20 CV - DEPRECIÇÃO. AF_06/2015	CHOR - CUSTOS HORÁRIOS DE MÁQUINAS E EQUIPAMENTOS	H	1,0000000	7,02	7,02	
				MO sem LS =>	0,00	LS =>	0,00	MO com LS =>	0,00
				Valor do BDI =>	2,00	Valor com BDI =>		10,90	

	Código	Banco	Descrição	Tipo	Und	Quant.	Valor Unit	Total	
Composição	90964	SINAPI	COMPRESSOR DE AR REBOCÁVEL, VAZÃO 89 PCM, PRESSÃO EFETIVA DE TRABALHO 102 PSI, MOTOR DIESEL, POTÊNCIA 20 CV - CHP DIURNO. AF_06/2015	CHOR - CUSTOS HORÁRIOS DE MÁQUINAS E EQUIPAMENTOS	CHP	1,0000000	31,66	31,66	
Composição Auxiliar	90963	SINAPI	COMPRESSOR DE AR REBOCÁVEL, VAZÃO 89 PCM, PRESSÃO EFETIVA DE TRABALHO 102 PSI, MOTOR DIESEL, POTÊNCIA 20 CV - MATERIAIS NA OPERAÇÃO. AF_06/2015	CHOR - CUSTOS HORÁRIOS DE MÁQUINAS E EQUIPAMENTOS	H	1,0000000	13,97	13,97	
Composição	90962	SINAPI	COMPRESSOR DE AR REBOCÁVEL, VAZÃO 89 PCM, PRESSÃO EFETIVA DE TRABALHO 102 PSI, MOTOR DIESEL, POTÊNCIA 20 CV - JUROS. AF_06/2015	CHOR - CUSTOS HORÁRIOS DE MÁQUINAS E EQUIPAMENTOS	H	1,0000000	8,79	8,79	
Composição Auxiliar	90961	SINAPI	COMPRESSOR DE AR REBOCÁVEL, VAZÃO 89 PCM, PRESSÃO EFETIVA DE TRABALHO 102 PSI, MOTOR DIESEL, POTÊNCIA 20 CV - JUROS. AF_06/2015	CHOR - CUSTOS HORÁRIOS DE MÁQUINAS E EQUIPAMENTOS	H	1,0000000	1,88	1,88	
Composição Auxiliar	90960	SINAPI	COMPRESSOR DE AR REBOCÁVEL, VAZÃO 89 PCM, PRESSÃO EFETIVA DE TRABALHO 102 PSI, MOTOR DIESEL, POTÊNCIA 20 CV - DEPRECIÇÃO. AF_06/2015	CHOR - CUSTOS HORÁRIOS DE MÁQUINAS E EQUIPAMENTOS	H	1,0000000	7,02	7,02	
				MO sem LS =>	0,00	LS =>	0,00	MO com LS =>	0,00
				Valor do BDI =>	7,12	Valor com BDI =>		38,78	

	Código	Banco	Descrição	Tipo	Und	Quant.	Valor Unit	Total	
Composição	90960	SINAPI	COMPRESSOR DE AR REBOCÁVEL, VAZÃO 89 PCM, PRESSÃO EFETIVA DE TRABALHO 102 PSI, MOTOR DIESEL, POTÊNCIA 20 CV -	CHOR - CUSTOS HORÁRIOS DE MÁQUINAS E	H	1,0000000	7,02	7,02	
Insumo	00013803	SINAPI	COMPRESSOR DE AR REBOCAVEL, VAZAO 89 PCM, PRESSAO EFETIVA DE TRABALHO *102* PSI, MOTOR DIESEL, POTENCIA *20* CV	Equipamento	UN	0,0000533	131.850,00	7,02	
				MO sem LS =>	0,00	LS =>	0,00	MO com LS =>	0,00
				Valor do BDI =>	1,57			Valor com BDI =>	8,59

	Código	Banco	Descrição	Tipo	Und	Quant.	Valor Unit	Total	
Composição	90961	SINAPI	COMPRESSOR DE AR REBOCÁVEL, VAZÃO 89 PCM, PRESSÃO EFETIVA DE TRABALHO 102 PSI, MOTOR DIESEL, POTÊNCIA 20 CV -	CHOR - CUSTOS HORÁRIOS DE MÁQUINAS E	H	1,0000000	1,88	1,88	
Insumo	00013803	SINAPI	COMPRESSOR DE AR REBOCAVEL, VAZAO 89 PCM, PRESSAO EFETIVA DE TRABALHO *102* PSI, MOTOR DIESEL, POTENCIA *20* CV	Equipamento	UN	0,0000143	131.850,00	1,88	
				MO sem LS =>	0,00	LS =>	0,00	MO com LS =>	0,00
				Valor do BDI =>	0,42	Valor com BDI =>		2,30	

	Código	Banco	Descrição	Tipo	Und	Quant.	Valor Unit	Total
--	--------	-------	-----------	------	-----	--------	------------	-------

			COMPOSIÇÕES ANALÍTICAS COM PREÇO UNITÁRIO REQUALIFICAÇÃO DE EDIFÍCIO PARA IMPLANTAÇÃO DA COZINHA COMUNITÁRIA MUNICIPAL DE CAMOCIM DE SÃO FÉLIX-PE			BANCOS SINAPI - 08/2025 - Pernambuco SBC - 08/2025 - Pernambuco ORSE - 07/2025 - Sergipe SEINFRA - 028 - Ceará			B.D.I. 22,50%			ENCARGOS SOCIAIS Não Desonerado: Horista: 113,84% Mensalista: 70,11%		
COMPOSIÇÕES ANALÍTICAS COM PREÇO UNITÁRIO														
Composição	90962	SINAPI	COMPRESSOR DE AR REBOCÁVEL, VAZÃO 89 PCM, PRESSÃO EFETIVA DE TRABALHO 102 PSI, MOTOR DIESEL, POTÊNCIA 20 CV - MANUTENÇÃO. AF_06/2015	CHOR - CUSTOS HORÁRIOS DE MÁQUINAS E EQUIPAMENTOS	H		1,0000000		8,79		8,79			
Insumo	00013803	SINAPI	COMPRESSOR DE AR REBOCAVEL, VAZAO 89 PCM, PRESSAO	Equipamento	UN		0,0000667		131.850,00		8,79			
				MO sem LS =>	0,00	LS =>	0,00	MO com LS =>		0,00				
				Valor do BDI =>	1,97			Valor com BDI =>		10,76				

	Código	Banco	Descrição	Tipo	Und	Quant.	Valor Unit	Total	
Composição	90963	SINAPI	COMPRESSOR DE AR REBOCÁVEL, VAZÃO 89 PCM, PRESSÃO EFETIVA DE TRABALHO 102 PSI, MOTOR DIESEL, POTÊNCIA 20 CV - MATERIAIS NA OPERAÇÃO. AF_06/2015	CHOR - CUSTOS HORÁRIOS DE MÁQUINAS E EQUIPAMENTOS	H	1,0000000	13,97	13,97	
Insumo	00004221	SINAPI	OLEO DIESEL COMBUSTIVEL COMUM METROPOLITANO S-10 OU S-500	Material	L	2,5000000	5,59	13,97	
				MO sem LS =>	0,00	LS =>	0,00	MO com LS =>	0,00
				Valor do BDI =>	3,14			Valor com BDI =>	17,11

	Código	Banco	Descrição	Tipo	Und	Quant.	Valor Unit	Total	
Composição	103674	SINAPI	CONCRETAGEM DE VIGAS E LAJES, FCK=25 MPA, PARA LAJES PREMOLDADAS COM USO DE BOMBA - LANÇAMENTO, ADENSAMENTO E ACABAMENTO. AF_02/2022_PS	FUES - FUNDAÇÕES E ESTRUTURAS	m³	1,0000000	633,09	633,09	
Composição Auxiliar	90586	SINAPI	VIBRADOR DE IMERSÃO, DIÂMETRO DE PONTEIRA 45MM, MOTOR ELÉTRICO TRIFÁSICO POTÊNCIA DE 2 CV - CHP DIURNO. AF_06/2015	CHOR - CUSTOS HORÁRIOS DE MÁQUINAS E	CHP	0,1940000	1,44	0,27	
Composição Auxiliar	88316	SINAPI	SERVEANTE COM ENCARGOS COMPLEMENTARES	SEDI - SERVIÇOS DIVERSOS	H	1,1920000	24,08	28,70	
Composição	88309	SINAPI	PEDREIRO COM ENCARGOS COMPLEMENTARES	SEDI - SERVIÇOS DIVERSOS	H	1,1190000	29,85	33,40	
Composição Auxiliar	90587	SINAPI	VIBRADOR DE IMERSÃO, DIÂMETRO DE PONTEIRA 45MM, MOTOR ELÉTRICO TRIFÁSICO POTÊNCIA DE 2 CV - CHI DIURNO. AF_06/2015	CHOR - CUSTOS HORÁRIOS DE MÁQUINAS E	CHI	0,1790000	0,56	0,10	
Composição Auxiliar	88262	SINAPI	CARPINTEIRO DE FORMAS COM ENCARGOS COMPLEMENTARES	SEDI - SERVIÇOS DIVERSOS	H	0,1860000	29,41	5,47	
Insumo	00001527	SINAPI	CONCRETO USINADO BOMBEAVEL, CLASSE DE RESISTENCIA C25, BRITA 0 E 1, SLUMP = 100 +/- 20 MM, COM BOMBEAMENTO (DISPONIBILIZACAO DE BOMBA), SEM O LANCAMENTO (NBR 8953)	Material	M³	1,1030000	512,38	565,15	
				MO sem LS =>	23,57	LS =>	26,84	MO com LS =>	50,41
				Valor do BDI =>	142,44			Valor com BDI =>	775,53

	Código	Banco	Descrição	Tipo	Und	Quant.	Valor Unit	Total	
Composição	94964	SINAPI	CONCRETO FCK = 20MPA, TRAÇO 1:2,7:3 (EM MASSA SECA DE CIMENTO/ AREIA MÉDIA/ BRITA 1) - PREPARO MECÂNICO COM BETONEIRA 400 L. AF_05/2021	FUES - FUNDAÇÕES E ESTRUTURAS	m³	1,0000000	492,80	492,80	
Composição Auxiliar	88316	SINAPI	SERVEANTE COM ENCARGOS COMPLEMENTARES	SEDI - SERVIÇOS DIVERSOS	H	2,5333000	24,08	61,00	
Composição Auxiliar	88830	SINAPI	BETONEIRA CAPACIDADE NOMINAL DE 400 L, CAPACIDADE DE MISTURA 280 L, MOTOR ELÉTRICO TRIFÁSICO POTÊNCIA DE 2 CV, SEM CARREGADOR - CHP DIURNO. AF_05/2023	CHOR - CUSTOS HORÁRIOS DE MÁQUINAS E EQUIPAMENTOS	CHP	0,8259000	1,99	1,64	
Composição Auxiliar	88831	SINAPI	BETONEIRA CAPACIDADE NOMINAL DE 400 L, CAPACIDADE DE MISTURA 280 L, MOTOR ELÉTRICO TRIFÁSICO POTÊNCIA DE 2 CV, SEM CARREGADOR - CHI DIURNO. AF_05/2023	CHOR - CUSTOS HORÁRIOS DE MÁQUINAS E EQUIPAMENTOS	CHI	0,7787000	0,39	0,30	
Composição Auxiliar	88377	SINAPI	OPERADOR DE BETONEIRA ESTACIONÁRIA/MISTURADOR COM ENCARGOS COMPLEMENTARES	SEDI - SERVIÇOS DIVERSOS	H	1,6046000	22,59	36,24	
Insumo	00004721	SINAPI	PEDRA BRITADA N. 1 (9,5 A 19 MM) POSTO PEDREIRA/FORNECEDOR, SEM FRETE	Material	M³	0,5872000	108,35	63,62	
Insumo	00000370	SINAPI	AREIA MEDIA - POSTO JAZIDA/FORNECEDOR (RETIRADO NA JAZIDA, SEM FRETE)	Material	M³	0,7558000	137,50	103,92	
Insumo	00001379	SINAPI	CIMENTO PORTLAND COMPOSTO CP II-32	Material	KG	322,9777000	0,70	226,08	
				MO sem LS =>	33,06	LS =>	37,64	MO com LS =>	70,70
				Valor do BDI =>	110,88			Valor com BDI =>	603,68

	Código	Banco	Descrição	Tipo	Und	Quant.	Valor Unit	Total	
Composição	94974	SINAPI	CONCRETO MAGRO PARA LASTRO, TRAÇO 1:4,5:4,5 (EM MASSA	FUES - FUNDAÇÕES E	m³	1,0000000	486,69	486,69	
Composição	88316	SINAPI	SERVENTE COM ENCARGOS COMPLEMENTARES	SEDI - SERVIÇOS DIVERSOS	H	6,2858000	24,08	151,36	
Auxiliar									
Insumo	00000370	SINAPI	AREIA MEDIA - POSTO JAZIDA/FORNECEDOR (RETIRADO NA JAZIDA, SEM TRANSPORTE)	Material	M³	0,8538000	137,50	117,39	
Insumo	00001379	SINAPI	CIMENTO PORTLAND COMPOSTO CP II-32	Material	KG	218,9300000	0,70	153,25	
Insumo	00004721	SINAPI	PEDRA BRITADA N. 1 (9,5 A 19 MM) POSTO PEDREIRA/FORNECEDOR, SEM FRETE	Material	M³	0,5971000	108,35	64,69	
				MO sem LS =>	50,67	LS =>	57,69	MO com LS =>	108,36
				Valor do BDI =>	109,50			Valor com BDI =>	596,19

	Código	Banco	Descrição	Tipo	Und	Quant.	Valor Unit	Total	
Composição	94968	SINAPI	CONCRETO MAGRO PARA LASTRO, TRAÇO 1:4,5:4,5 (EM MASSA SECA DE CIMENTO/ AREIA MÉDIA/ BRITA 1) - PREPARO MECÂNICO COM BETONEIRA 600 L. AF_05/2021	FUES - FUNDAÇÕES E ESTRUTURAS	m³	1,0000000	412,56	412,56	
Composição Auxiliar	89225	SINAPI	BETONEIRA CAPACIDADE NOMINAL DE 600 L, CAPACIDADE DE MISTURA 360 L, MOTOR ELÉTRICO TRIFÁSICO POTÊNCIA DE 4 CV, SEM CARREGADOR - CHP DIURNO. AF_05/2023	CHOR - CUSTOS HORÁRIOS DE MÁQUINAS E EQUIPAMENTOS	CHP	0,6853000	5,57	3,81	
Composição Auxiliar	88377	SINAPI	OPERADOR DE BETONEIRA ESTACIONÁRIA/MISTURADOR COM ENCARGOS COMPLEMENTARES	SEDI - SERVIÇOS DIVERSOS	H	1,3315000	22,59	30,07	
Composição Auxiliar	88316	SINAPI	SERVEANTE COM ENCARGOS COMPLEMENTARES	SEDI - SERVIÇOS DIVERSOS	H	2,1058000	24,08	50,70	
Composição	89226	SINAPI	BETONEIRA CAPACIDADE NOMINAL DE 600 L, CAPACIDADE DE MISTURA 360 L, MOTOR ELÉTRICO TRIFÁSICO POTÊNCIA DE 4 CV, SEM CARREGADOR - CHI DIURNO. AF_05/2023	CHOR - CUSTOS HORÁRIOS DE MÁQUINAS E EQUIPAMENTOS	CHI	0,6462000	1,62	1,04	
Insumo	00000370	SINAPI	AREIA MEDIA - POSTO JAZIDA/FORNECEDOR (RETIRADO NA JAZIDA, SEM TRANSPORTE)	Material	M³	0,8325000	137,50	114,46	
Insumo	00001379	SINAPI	CIMENTO PORTLAND COMPOSTO CP II-32	Material	KG	213,4531000	0,70	149,41	
Insumo	00004721	SINAPI	PEDRA BRITADA N. 1 (9,5 A 19 MM) POSTO PEDREIRA/FORNECEDOR, SEM FRETE	Material	M³	0,5821000	108,35	63,07	
				MO sem LS =>	27,46	LS =>	31,27	MO com LS =>	58,73
				Valor do BDI =>	92,82			Valor com BDI =>	505,38

	Código	Banco	Descrição	Tipo	Und	Quant.	Valor Unit	Total
Composição	C0840	SEINFRA	CONCRETO P/VIBR., FCK 15 MPa COM AGREGADO ADQUIRIDO	0	m³	1,0000000	508,16	508,16

 COMPOSIÇÕES ANALÍTICAS COM PREÇO UNITÁRIO REQUALIFICAÇÃO DE EDIFÍCIO PARA IMPLANTAÇÃO DA COZINHA COMUNITÁRIA MUNICIPAL DE CAMOCIM DE SÃO FÉLIX-PE				BANCOS SINAPI - 08/2025 - Pernambuco SBC - 08/2025 - Pernambuco ORSE - 07/2025 - Sergipe SEINFRA - 028 - Ceará				B.D.I. 22,50%		ENCARGOS SOCIAIS Não Desonerado: Horista: 113,84% Mensalista: 70,11%	
COMPOSIÇÕES ANALÍTICAS COM PREÇO UNITÁRIO											
Insumo	I1605	SEINFRA	PEDRISCO	Material	m³	0,8360000	100,50	84,01			
Insumo	I0805	SEINFRA	CIMENTO PORTLAND	Material	KG	294,0000000	0,71	208,74			
Insumo	I2543	SEINFRA	SERVENTE	Mão de Obra	H	6,0000000	20,26	121,56			
Insumo	I0682	SEINFRA	BETONEIRA ELÉTRICA 580L (CHP)	Equipamento	H	0,7140000	27,60	19,70			
Insumo	I0109	SEINFRA	AREIA MEDIA	Material	m³	0,8872000	83,58	74,15			
				MO sem LS =>	56,84	LS =>	64,72	MO com LS =>	121,56		
				Valor do BDI =>	114,33			Valor com BDI =>	622,49		

	Código	Banco	Descrição	Tipo	Und	Quant.	Valor Unit	Total	
Composição	91285	SINAPI	CORTADORA DE PISO COM MOTOR 4 TEMPOS A GASOLINA, POTÊNCIA DE 13 HP, COM DISCO DE CORTE DIAMANTADO	CHOR - CUSTOS HORÁRIOS DE MÁQUINAS E	CHI	1,0000000	0,46	0,46	
Composição Auxiliar	91280	SINAPI	CORTADORA DE PISO COM MOTOR 4 TEMPOS A GASOLINA, POTÊNCIA DE 13 HP, COM DISCO DE CORTE DIAMANTADO	CHOR - CUSTOS HORÁRIOS DE MÁQUINAS E	H	1,0000000	0,08	0,08	
Composição Auxiliar	91279	SINAPI	CORTADORA DE PISO COM MOTOR 4 TEMPOS A GASOLINA, POTÊNCIA DE 13 HP, COM DISCO DE CORTE DIAMANTADO	CHOR - CUSTOS HORÁRIOS DE MÁQUINAS E	H	1,0000000	0,38	0,38	
				MO sem LS =>	0,00	LS =>	0,00	MO com LS =>	0,00
				Valor do BDI =>	0,10	Valor com BDI =>		0,56	

	Código	Banco	Descrição	Tipo	Und	Quant.	Valor Unit	Total	
Composição	91283	SINAPI	CORTADORA DE PISO COM MOTOR 4 TEMPOS A GASOLINA, POTÊNCIA DE 13 HP, COM DISCO DE CORTE DIAMANTADO SEGMENTADO PARA CONCRETO, DIÂMETRO DE 350 MM, FURO DE 1" (14 X 1") - CHP DIURNO. AF_08/2015	CHOR - CUSTOS HORÁRIOS DE MÁQUINAS E EQUIPAMENTOS	CHP	1,0000000	10,14	10,14	
Composição Auxiliar	91280	SINAPI	CORTADORA DE PISO COM MOTOR 4 TEMPOS A GASOLINA, POTÊNCIA DE 13 HP, COM DISCO DE CORTE DIAMANTADO SEGMENTADO PARA CONCRETO, DIÂMETRO DE 350 MM, FURO DE 1" (14 X 1") - CHP DIURNO. AF_08/2015	CHOR - CUSTOS HORÁRIOS DE MÁQUINAS E EQUIPAMENTOS	H	1,0000000	0,08	0,08	
Composição Auxiliar	91281	SINAPI	CORTADORA DE PISO COM MOTOR 4 TEMPOS A GASOLINA, POTÊNCIA DE 13 HP, COM DISCO DE CORTE DIAMANTADO SEGMENTADO PARA CONCRETO, DIÂMETRO DE 350 MM, FURO DE 1" (14 X 1") - MANUTENÇÃO. AF_08/2015	CHOR - CUSTOS HORÁRIOS DE MÁQUINAS E EQUIPAMENTOS	H	1,0000000	0,48	0,48	
Composição Auxiliar	91282	SINAPI	CORTADORA DE PISO COM MOTOR 4 TEMPOS A GASOLINA, POTÊNCIA DE 13 HP, COM DISCO DE CORTE DIAMANTADO SEGMENTADO PARA CONCRETO, DIÂMETRO DE 350 MM, FURO DE 1" (14 X 1") - MATERIAIS NA OPERAÇÃO. AF_08/2015	CHOR - CUSTOS HORÁRIOS DE MÁQUINAS E EQUIPAMENTOS	H	1,0000000	9,20	9,20	
Composição	91279	SINAPI	CORTADORA DE PISO COM MOTOR 4 TEMPOS A GASOLINA,	CHOR - CUSTOS HORÁRIOS	H	1,0000000	0,38	0,38	
				MO sem LS =>	0,00	LS =>	0,00	MO com LS =>	0,00
				Valor do BDI =>	2,28	Valor com BDI =>		12,42	

	Código	Banco	Descrição	Tipo	Und	Quant.	Valor Unit	Total	
Composição	91279	SINAPI	CORTADORA DE PISO COM MOTOR 4 TEMPOS A GASOLINA, POTÊNCIA DE 13 HP, COM DISCO DE CORTE DIAMANTADO SEGMENTADO PARA CONCRETO, DIÂMETRO DE 350 MM, FURO DE 1" (14 X 1") - DEPRECIAÇÃO. AF_08/2015	CHOR - CUSTOS HORÁRIOS DE MÁQUINAS E EQUIPAMENTOS	H	1,0000000	0,38	0,38	
Insumo	00011280	SINAPI	CORTADEIRA DE PISO DE CONCRETO E ASFALTO, PARA DISCO	Equipamento	UN	0,0000640	5.786,41	0,37	
Insumo	00013887	SINAPI	DISCO DE CORTE DIAMANTADO SEGMENTADO PARA CONCRETO/ASFALTO, DIAMETRO DE *350* MM, FURO DE 25,40 MM	Equipamento	UN	0,0000640	271,50	0,01	
				MO sem LS =>	0,00	LS =>	0,00	MO com LS =>	0,00
				Valor do BDI =>	0,08			Valor com BDI =>	0,46

	Código	Banco	Descrição	Tipo	Und	Quant.	Valor Unit	Total	
Composição	91280	SINAPI	CORTADORA DE PISO COM MOTOR 4 TEMPOS A GASOLINA,	CHOR - CUSTOS HORÁRIOS	H	1,0000000	0,08	0,08	
Insumo	00011280	SINAPI	CORTADEIRA DE PISO DE CONCRETO E ASFALTO, PARA DISCO PADRAO DE DIAMETRO 350 MM (14") OU 450 MM (18"), MOTOR A GASOLINA, POTENCIA 13 HP, SEM DISCO	Equipamento	UN	0,0000148	5.786,41	0,08	
				MO sem LS =>	0,00	LS =>	0,00	MO com LS =>	0,00
				Valor do BDI =>	0,01		Valor com BDI =>	0,09	

	Código	Banco	Descrição	Tipo	Und	Quant.	Valor Unit	Total	
Composição	91281	SINAPI	CORTADORA DE PISO COM MOTOR 4 TEMPOS A GASOLINA,	CHOR - CUSTOS HORÁRIOS	H	1,0000000	0,48	0,48	
Insumo	00011280	SINAPI	CORTADEIRA DE PISO DE CONCRETO E ASFALTO, PARA DISCO PADRAO DE DIAMETRO 350 MM (14") OU 450 MM (18"), MOTOR A GASOLINA, POTENCIA 13 HP, SEM DISCO	Equipamento	UN	0,0000800	5.786,41	0,46	
Insumo	00013887	SINAPI	DISCO DE CORTE DIAMANTADO SEGMENTADO PARA CONCRETO/ASFALTO, DIAMETRO DE *350* MM, FURO DE 25,40 MM	Equipamento	UN	0,0000800	271,50	0,02	
				MO sem LS =>	0,00	LS =>	0,00	MO com LS =>	0,00
				Valor do BDI =>	0,10		Valor com BDI =>		0,58

	Código	Banco	Descrição	Tipo	Und	Quant.	Valor Unit	Total	
Composição	91282	SINAPI	CORTADORA DE PISO COM MOTOR 4 TEMPOS A GASOLINA,	CHOR - CUSTOS HORÁRIOS	H	1,0000000	9,20	9,20	
Insumo	00004222	SINAPI	GASOLINA COMUM	Material	L	1,4500000	6,35	9,20	
				MO sem LS =>	0,00	LS =>	0,00	MO com LS =>	0,00
				Valor do BDI =>	2,07			Valor com BDI =>	11,27

	Código	Banco	Descrição	Tipo	Und	Quant.	Valor Unit	Total
Composição	92801	SINAPI	CORTE E DOBRA DE AÇO CA-50, DIÂMETRO DE 6,3 MM. AF_06/2022	FUES - FUNDAÇÕES E ESTRUTURAS	KG	1,0000000	9,57	9,57
Composição Auxiliar	88238	SINAPI	AJUDANTE DE ARMADOR COM ENCARGOS COMPLEMENTARES	SEDI - SERVIÇOS DIVERSOS	H	0,0051000	25,04	0,12

			COMPOSIÇÕES ANALÍTICAS COM PREÇO UNITÁRIO REQUALIFICAÇÃO DE EDIFÍCIO PARA IMPLANTAÇÃO DA COZINHA COMUNITÁRIA MUNICIPAL DE CAMOCIM DE SÃO FÉLIX-PE			BANCOS SINAPI - 08/2025 - Pernambuco SBC - 08/2025 - Pernambuco ORSE - 07/2025 - Sergipe SEINFRA - 028 - Ceará			B.D.I. 22,50%		ENCARGOS SOCIAIS Não Desonerado: Horista: 113,84% Mensalista: 70,11%		
COMPOSIÇÕES ANALÍTICAS COM PREÇO UNITÁRIO													
Composição	88245	SINAPI	ARMADOR COM ENCARGOS COMPLEMENTARES			SEDI - SERVIÇOS DIVERSOS		H	0,0310000	29,63	0,91		
Auxiliar													
Insumo	00000032	SINAPI	ACO CA-50, 6,3 MM, VERGALHAO			Material		KG	1,0700000	7,99	8,54		
						MO sem LS =>		0,36	LS =>	0,43	MO com LS =>		0,79
						Valor do BDI =>		2,15			Valor com BDI =>		11,72

	Código	Banco	Descrição	Tipo	Und	Quant.	Valor Unit	Total	
Composição	92799	SINAPI	CORTE E DOBRA DE AÇO CA-60, DIÂMETRO DE 4,2 MM. AF_06/2022	FUES - FUNDAÇÕES E	KG	1,0000000	10,80	10,80	
Composição	88245	SINAPI	ARMADOR COM ENCARGOS COMPLEMENTARES	SEDI - SERVIÇOS DIVERSOS	H	0,0933000	29,63	2,76	
Composição Auxiliar	88238	SINAPI	AJUDANTE DE ARMADOR COM ENCARGOS COMPLEMENTARES	SEDI - SERVIÇOS DIVERSOS	H	0,0152000	25,04	0,38	
Insumo	00043059	SINAPI	ACO CA-60, 4,2 MM, OU 5,0 MM, OU 6,0 MM, OU 7,0 MM, VERGALHAO	Material	KG	1,0700000	7,16	7,66	
				MO sem LS =>	1,11	LS =>	1,27	MO com LS =>	2,38
				Valor do BDI =>	2,43			Valor com BDI =>	13,23

	Código	Banco	Descrição	Tipo	Und	Quant.	Valor Unit	Total	
Composição	95308	SINAPI	CURSO DE CAPACITAÇÃO PARA AJUDANTE DE ARMADOR (ENCARGOS COMPLEMENTARES) - HORISTA	SEDI - SERVIÇOS DIVERSOS	H	1,0000000	0,20	0,20	
Insumo	00006114	SINAPI	AJUDANTE DE ARMADOR (HORISTA)	Mão de Obra	H	0,0115400	17,91	0,20	
				MO sem LS =>	0,09	LS =>	0,11	MO com LS =>	0,20
				Valor do BDI =>	0,04		Valor com BDI =>		0,24

	Código	Banco	Descrição	Tipo	Und	Quant.	Valor Unit	Total	
Composição	95309	SINAPI	CURSO DE CAPACITAÇÃO PARA AJUDANTE DE CARPINTEIRO (ENCARGOS COMPLEMENTARES) - HORISTA	SEDI - SERVIÇOS DIVERSOS	H	1,0000000	0,26	0,26	
Insumo	00006117	SINAPI	CARPINTEIRO AUXILIAR (HORISTA)	Mão de Obra	H	0,0147600	17,91	0,26	
				MO sem LS =>	0,12	LS =>	0,14	MO com LS =>	0,26
				Valor do BDI =>	0,05		Valor com BDI =>		0,31

	Código	Banco	Descrição	Tipo	Und	Quant.	Valor Unit	Total	
Composição	95313	SINAPI	CURSO DE CAPACITAÇÃO PARA AJUDANTE ESPECIALIZADO (ENCARGOS COMPLEMENTARES) - HORISTA	SEDI - SERVIÇOS DIVERSOS	H	1,0000000	0,20	0,20	
Insumo	00000242	SINAPI	AJUDANTE ESPECIALIZADO (HORISTA)	Mão de Obra	H	0,0115400	18,06	0,20	
				MO sem LS =>	0,09	LS =>	0,11	MO com LS =>	0,20
				Valor do BDI =>	0,04			Valor com BDI =>	0,24

	Código	Banco	Descrição	Tipo	Und	Quant.	Valor Unit	Total	
Composição	95314	SINAPI	CURSO DE CAPACITAÇÃO PARA ARMADOR (ENCARGOS COMPLEMENTARES) - HORISTA	SEDI - SERVIÇOS DIVERSOS	H	1,0000000	0,25	0,25	
Insumo	00000378	SINAPI	ARMADOR (HORISTA)	Mão de Obra	H	0,0115400	22,45	0,25	
				MO sem LS =>	0,11	LS =>	0,14	MO com LS =>	0,25
				Valor do BDI =>	0,05			Valor com BDI =>	0,30

	Código	Banco	Descrição	Tipo	Und	Quant.	Valor Unit	Total	
Composição	95316	SINAPI	CURSO DE CAPACITAÇÃO PARA AUXILIAR DE ELETRICISTA (ENCARGOS COMPLEMENTARES) - HORISTA	SEDI - SERVIÇOS DIVERSOS	H	1,0000000	0,66	0,66	
Insumo	00000247	SINAPI	AJUDANTE DE ELETRICISTA (HORISTA)	Mão de Obra	H	0,0373200	17,91	0,66	
				MO sem LS =>	0,30	LS =>	0,36	MO com LS =>	0,66
				Valor do BDI =>	0,14		Valor com BDI =>		0,80

	Código	Banco	Descrição	Tipo	Und	Quant.	Valor Unit	Total	
Composição	95317	SINAPI	CURSO DE CAPACITAÇÃO PARA AUXILIAR DE ENCANADOR OU BOMBEIRO HIDRÁULICO (ENCARGOS COMPLEMENTARES) - HORISTA	SEDI - SERVIÇOS DIVERSOS	H	1,0000000	0,32	0,32	
Insumo	00000246	SINAPI	AUXILIAR DE ENCANADOR OU BOMBEIRO HIDRAULICO (HORISTA)	Mão de Obra	H	0,0179800	17,91	0,32	
				MO sem LS =>	0,14	LS =>	0,18	MO com LS =>	0,32
				Valor do BDI =>	0,07			Valor com BDI =>	0,39

	Código	Banco	Descrição	Tipo	Und	Quant.	Valor Unit	Total	
Composição	95320	SINAPI	CURSO DE CAPACITAÇÃO PARA AUXILIAR DE SERRALHEIRO (ENCARGOS COMPLEMENTARES) - HORISTA	SEDI - SERVIÇOS DIVERSOS	H	1,0000000	0,20	0,20	
Insumo	00000252	SINAPI	AJUDANTE DE SERRALHEIRO (HORISTA)	Mão de Obra	H	0,0115400	17,91	0,20	
				MO sem LS =>	0,09	LS =>	0,11	MO com LS =>	0,20
				Valor do BDI =>	0,04		Valor com BDI =>		0,24

	Código	Banco	Descrição	Tipo	Und	Quant.	Valor Unit	Total	
Composição	95324	SINAPI	CURSO DE CAPACITAÇÃO PARA AZULEJISTA OU LADRILHEIRO (ENCARGOS COMPLEMENTARES) - HORISTA	SEDI - SERVIÇOS DIVERSOS	H	1,0000000	0,33	0,33	
Insumo	00004760	SINAPI	AZULEJISTA OU LADRILHEIRO (HORISTA)	Mão de Obra	H	0,0147600	22,45	0,33	
				MO sem LS =>	0,15	LS =>	0,18	MO com LS =>	0,33
				Valor do BDI =>	0,07			Valor com BDI =>	0,40

	Código	Banco	Descrição	Tipo	Und	Quant.	Valor Unit	Total	
Composição	95328	SINAPI	CURSO DE CAPACITAÇÃO PARA CALCETEIRO (ENCARGOS COMPLEMENTARES) - HORISTA	SEDI - SERVIÇOS DIVERSOS	H	1,0000000	0,25	0,25	
Insumo	00004759	SINAPI	CALCETEIRO / RASTELEIRO (HORISTA)	Mão de Obra	H	0,0115400	22,45	0,25	
				MO sem LS =>	0,11	LS =>	0,14	MO com LS =>	0,25

			COMPOSIÇÕES ANALÍTICAS COM PREÇO UNITÁRIO			REQUALIFICAÇÃO DE EDIFÍCIO PARA IMPLANTAÇÃO DA COZINHA			COMUNITÁRIA MUNICIPAL DE CAMOCIM DE SÃO FÉLIX-PE			BANCOS			SINAPI - 08/2025 - Pernambuco			SBC - 08/2025 - Pernambuco			ORSE - 07/2025 - Sergipe			SEINFRA - 028 - Ceará			B.D.I.			22,50%			ENCARGOS SOCIAIS			Não Desonerado:			Horista: 113,84%			Mensalista: 70,11%		
COMPOSIÇÕES ANALÍTICAS COM PREÇO UNITÁRIO	
Valor do BDI =>															0,05					Valor com BDI =>										0,30														
			Código	Banco	Descrição					Tipo					Und		Quant.			Valor Unit			Total																					
Composição			95329		SINAPI	CURSO DE CAPACITAÇÃO PARA CARPINTEIRO DE ESQUADRIA (ENCARGOS COMPLEMENTARES) - HORISTA					SEDI - SERVIÇOS DIVERSOS					H		1,0000000			0,31			0,31																				
Insumo			00001214		SINAPI	CARPINTEIRO DE ESQUADRIAS (HORISTA)					Mão de Obra					H		0,0147600			21,38			0,31																				
										MO sem LS =>					0,14					LS =>					0,17					MO com LS =>					0,31									
										Valor do BDI =>					0,06										Valor com BDI =>					0,37														
			Código	Banco	Descrição					Tipo					Und		Quant.			Valor Unit			Total																					
Composição			95330		SINAPI	CURSO DE CAPACITAÇÃO PARA CARPINTEIRO DE FÓRMAS (ENCARGOS COMPLEMENTARES) - HORISTA					SEDI - SERVIÇOS DIVERSOS					H		1,0000000			0,25			0,25																				
Insumo			00001213		SINAPI	CARPINTEIRO DE FORMAS PARA CONCRETO (HORISTA)					Mão de Obra					H		0,0115400			22,45			0,25																				
										MO sem LS =>					0,11					LS =>					0,14					MO com LS =>					0,25									
										Valor do BDI =>					0,05										Valor com BDI =>					0,30														
			Código	Banco	Descrição					Tipo					Und		Quant.			Valor Unit			Total																					
Composição			95332		SINAPI	CURSO DE CAPACITAÇÃO PARA ELETRICISTA (ENCARGOS COMPLEMENTARES) - HORISTA					SEDI - SERVIÇOS DIVERSOS					H		1,0000000			0,83			0,83																				
Insumo			00002436		SINAPI	ELETRICISTA (HORISTA)					Mão de Obra					H		0,0373200			22,45			0,83																				
										MO sem LS =>					0,38					LS =>					0,45					MO com LS =>					0,83									
										Valor do BDI =>					0,18										Valor com BDI =>					1,01														
			Código	Banco	Descrição					Tipo					Und		Quant.			Valor Unit			Total																					
Composição			95335		SINAPI	CURSO DE CAPACITAÇÃO PARA ENCANADOR OU BOMBEIRO					SEDI - SERVIÇOS DIVERSOS					H		1,0000000			0,40			0,40																				
Insumo			00002696		SINAPI	ENCANADOR OU BOMBEIRO HIDRAULICO (HORISTA)					Mão de Obra					H		0,0179800			22,45			0,40																				
										MO sem LS =>					0,18					LS =>					0,22					MO com LS =>					0,40									
										Valor do BDI =>					0,09										Valor com BDI =>					0,49														
			Código	Banco	Descrição					Tipo					Und		Quant.			Valor Unit			Total																					
Composição			95422		SINAPI	CURSO DE CAPACITAÇÃO PARA ENCARREGADO GERAL DE OBRAS (ENCARGOS COMPLEMENTARES) - MENSALISTA					SEDI - SERVIÇOS DIVERSOS					MES		1,0000000			114,81			114,81																				
Insumo			00040818		SINAPI	ENCARREGADO GERAL DE OBRAS (MENSALISTA)					Mão de Obra					MES		0,0159700			7.189,18			114,81																				
										MO sem LS =>					67,49					LS =>					47,32					MO com LS =>					114,81									
										Valor do BDI =>					25,83										Valor com BDI =>					140,64														
			Código	Banco	Descrição					Tipo					Und		Quant.			Valor Unit			Total																					
Composição			95415		SINAPI	CURSO DE CAPACITAÇÃO PARA ENGENHEIRO CIVIL DE OBRA JÚNIOR (ENCARGOS COMPLEMENTARES) - MENSALISTA					SEDI - SERVIÇOS DIVERSOS					MES		1,0000000			244,07			244,07																				
Insumo			00040811		SINAPI	ENGENHEIRO CIVIL DE OBRA JUNIOR (MENSALISTA)					Mão de Obra					MES		0,0111200			21.949,29			244,07																				
										MO sem LS =>					143,47					LS =>					100,60					MO com LS =>					244,07									
										Valor do BDI =>					54,91										Valor com BDI =>					298,98														
			Código	Banco	Descrição					Tipo					Und		Quant.			Valor Unit			Total																					
Composição			95337		SINAPI	CURSO DE CAPACITAÇÃO PARA GESSEIRO (ENCARGOS COMPLEMENTARES) - HORISTA					SEDI - SERVIÇOS DIVERSOS					H		1,0000000			0,25			0,25																				
Insumo			00012872		SINAPI	GESSEIRO (HORISTA)					Mão de Obra					H		0,0115400			22,45			0,25																				
										MO sem LS =>					0,11					LS =>					0,14					MO com LS =>					0,25									
										Valor do BDI =>					0,05										Valor com BDI =>					0,30														
			Código	Banco	Descrição					Tipo					Und		Quant.			Valor Unit			Total																					
Composição			95338		SINAPI	CURSO DE CAPACITAÇÃO PARA IMPERMEABILIZADOR (ENCARGOS COMPLEMENTARES) - HORISTA					SEDI - SERVIÇOS DIVERSOS					H		1,0000000			0,47			0,47																				
Insumo			00012873		SINAPI	IMPERMEABILIZADOR (HORISTA)					Mão de Obra					H		0,0212000			22,45			0,47																				
										MO sem LS =>					0,21					LS =>					0,26					MO com LS =>					0,47									
										Valor do BDI =>					0,10										Valor com BDI =>					0,57														
			Código	Banco	Descrição					Tipo					Und		Quant.			Valor Unit			Total																					
Composição			95390		SINAPI	CURSO DE CAPACITAÇÃO PARA JARDINEIRO (ENCARGOS COMPLEMENTARES) - HORISTA					SEDI - SERVIÇOS DIVERSOS					H		1,0000000			0,09			0,09																				
Insumo			00044503		SINAPI	JARDINEIRO (HORISTA)					Mão de Obra					H		0,0050900			18,09			0,09																				
										MO sem LS =>					0,04					LS =>					0,05					MO com LS =>					0,09									
										Valor do BDI =>					0,02										Valor com BDI =>					0,11														
			Código	Banco	Descrição					Tipo					Und		Quant.			Valor Unit			Total																					

 COMPOSIÇÕES ANALÍTICAS COM PREÇO UNITÁRIO REQUALIFICAÇÃO DE EDIFÍCIO PARA IMPLANTAÇÃO DA COZINHA COMUNITÁRIA MUNICIPAL DE CAMOCIM DE SÃO FÉLIX-PE				BANCOS SINAPI - 08/2025 - Pernambuco SBC - 08/2025 - Pernambuco ORSE - 07/2025 - Sergipe SEINFRA - 028 - Ceará				B.D.I. 22,50%		ENCARGOS SOCIAIS Não Desonerado: Horista: 113,84% Mensalista: 70,11%	
COMPOSIÇÕES ANALÍTICAS COM PREÇO UNITÁRIO											
Composição	95341	SINAPI	CURSO DE CAPACITAÇÃO PARA MARMORISTA/GRANITEIRO (ENCARGOS COMPLEMENTARES) - HORISTA	SEDI - SERVIÇOS DIVERSOS	H	1,0000000	0,33	0,33			
Insumo	00004755	SINAPI	MARMORISTA / GRANITEIRO (HORISTA)	Mão de Obra	H	0,0147600	22,45	0,33			
				MO sem LS =>	0,15	LS =>	0,18	MO com LS =>	0,33		
				Valor do BDI =>	0,07			Valor com BDI =>	0,40		
	Código	Banco	Descrição	Tipo	Und	Quant.	Valor Unit	Total			
Composição	100298	SINAPI	CURSO DE CAPACITAÇÃO PARA MECÂNICO DE REFRIGERAÇÃO (ENCARGOS COMPLEMENTARES) - HORISTA	SEDI - SERVIÇOS DIVERSOS	H	1,0000000	0,63	0,63			
Insumo	00034794	SINAPI	MECANICO DE REFRIGERACAO (HORISTA)	Mão de Obra	H	0,0276500	22,88	0,63			
				MO sem LS =>	0,29	LS =>	0,34	MO com LS =>	0,63		
				Valor do BDI =>	0,14			Valor com BDI =>	0,77		
	Código	Banco	Descrição	Tipo	Und	Quant.	Valor Unit	Total			
Composição	95344	SINAPI	CURSO DE CAPACITAÇÃO PARA MONTADOR DE ESTRUTURA METÁLICA (ENCARGOS COMPLEMENTARES) - HORISTA	SEDI - SERVIÇOS DIVERSOS	H	1,0000000	0,19	0,19			
Insumo	00044497	SINAPI	MONTADOR DE ESTRUTURAS METALICAS HORISTA	Mão de Obra	H	0,0115400	16,48	0,19			
				MO sem LS =>	0,08	LS =>	0,11	MO com LS =>	0,19		
				Valor do BDI =>	0,04			Valor com BDI =>	0,23		
	Código	Banco	Descrição	Tipo	Und	Quant.	Valor Unit	Total			
Composição	95346	SINAPI	CURSO DE CAPACITAÇÃO PARA MOTORISTA DE BASCULANTE (ENCARGOS COMPLEMENTARES) - HORISTA	SEDI - SERVIÇOS DIVERSOS	H	1,0000000	0,11	0,11			
Insumo	00020020	SINAPI	MOTORISTA DE CAMINHÃO-BASCULANTE (HORISTA)	Mão de Obra	H	0,0050900	23,32	0,11			
				MO sem LS =>	0,05	LS =>	0,06	MO com LS =>	0,11		
				Valor do BDI =>	0,02			Valor com BDI =>	0,13		
	Código	Banco	Descrição	Tipo	Und	Quant.	Valor Unit	Total			
Composição	95347	SINAPI	CURSO DE CAPACITAÇÃO PARA MOTORISTA DE CAMINHÃO (ENCARGOS COMPLEMENTARES) - HORISTA	SEDI - SERVIÇOS DIVERSOS	H	1,0000000	0,11	0,11			
Insumo	00004093	SINAPI	MOTORISTA DE CAMINHÃO (HORISTA)	Mão de Obra	H	0,0050900	22,45	0,11			
				MO sem LS =>	0,05	LS =>	0,06	MO com LS =>	0,11		
				Valor do BDI =>	0,02			Valor com BDI =>	0,13		
	Código	Banco	Descrição	Tipo	Und	Quant.	Valor Unit	Total			
Composição	95389	SINAPI	CURSO DE CAPACITAÇÃO PARA OPERADOR DE BETONEIRA ESTACIONÁRIA/MISTURADOR (ENCARGOS COMPLEMENTARES) -	SEDI - SERVIÇOS DIVERSOS	H	1,0000000	0,13	0,13			
Insumo	00037666	SINAPI	OPERADOR DE BETONEIRA ESTACIONARIA / MISTURADOR (HORISTA)	Mão de Obra	H	0,0083100	16,72	0,13			
				MO sem LS =>	0,06	LS =>	0,07	MO com LS =>	0,13		
				Valor do BDI =>	0,02			Valor com BDI =>	0,15		
	Código	Banco	Descrição	Tipo	Und	Quant.	Valor Unit	Total			
Composição	95357	SINAPI	CURSO DE CAPACITAÇÃO PARA OPERADOR DE ESCAVADEIRA (ENCARGOS COMPLEMENTARES) - HORISTA	SEDI - SERVIÇOS DIVERSOS	H	1,0000000	0,25	0,25			
Insumo	00004234	SINAPI	OPERADOR DE ESCAVADEIRA (HORISTA)	Mão de Obra	H	0,0115400	22,45	0,25			
				MO sem LS =>	0,11	LS =>	0,14	MO com LS =>	0,25		
				Valor do BDI =>	0,05			Valor com BDI =>	0,30		
	Código	Banco	Descrição	Tipo	Und	Quant.	Valor Unit	Total			
Composição	95358	SINAPI	CURSO DE CAPACITAÇÃO PARA OPERADOR DE GUINCHO (ENCARGOS COMPLEMENTARES) - HORISTA	SEDI - SERVIÇOS DIVERSOS	H	1,0000000	0,27	0,27			
Insumo	00004253	SINAPI	OPERADOR DE GUINCHO OU GUINCHEIRO (HORISTA)	Mão de Obra	H	0,0163700	16,72	0,27			
				MO sem LS =>	0,12	LS =>	0,15	MO com LS =>	0,27		
				Valor do BDI =>	0,06			Valor com BDI =>	0,33		
	Código	Banco	Descrição	Tipo	Und	Quant.	Valor Unit	Total			
Composição	95361	SINAPI	CURSO DE CAPACITAÇÃO PARA OPERADOR DE MARTELETE OU MARTELETEIRO (ENCARGOS COMPLEMENTARES) - HORISTA	SEDI - SERVIÇOS DIVERSOS	H	1,0000000	0,13	0,13			
Insumo	00004257	SINAPI	OPERADOR DE MARTELETE OU MARTELETEIRO (HORISTA)	Mão de Obra	H	0,0083100	16,72	0,13			
				MO sem LS =>	0,06	LS =>	0,07	MO com LS =>	0,13		
				Valor do BDI =>	0,02			Valor com BDI =>	0,15		
	Código	Banco	Descrição	Tipo	Und	Quant.	Valor Unit	Total			
Composição	95363	SINAPI	CURSO DE CAPACITAÇÃO PARA OPERADOR DE MOTONIVELADORA (ENCARGOS COMPLEMENTARES) - HORISTA	SEDI - SERVIÇOS DIVERSOS	H	1,0000000	0,20	0,20			
Insumo	00004239	SINAPI	OPERADOR DE MOTONIVELADORA (HORISTA)	Mão de Obra	H	0,0083100	24,80	0,20			
				MO sem LS =>	0,09	LS =>	0,11	MO com LS =>	0,20		
				Valor do BDI =>	0,04			Valor com BDI =>	0,24		
	Código	Banco	Descrição	Tipo	Und	Quant.	Valor Unit	Total			
Composição	95360	SINAPI	CURSO DE CAPACITAÇÃO PARA OPERADOR DE MÁQUINAS E EQUIPAMENTOS (ENCARGOS COMPLEMENTARES) - HORISTA	SEDI - SERVIÇOS DIVERSOS	H	1,0000000	0,22	0,22			
Insumo	00004230	SINAPI	OPERADOR DE MAQUINAS E TRATORES DIVERSOS - TERRAPLANAGEM (HORISTA)	Mão de Obra	H	0,0115400	19,69	0,22			
				MO sem LS =>	0,10	LS =>	0,12	MO com LS =>	0,22		
				Valor do BDI =>	0,04			Valor com BDI =>	0,26		
	Código	Banco	Descrição	Tipo	Und	Quant.	Valor Unit	Total			
Composição	95364	SINAPI	CURSO DE CAPACITAÇÃO PARA OPERADOR DE PÁ CARREGADEIRA (ENCARGOS COMPLEMENTARES) - HORISTA	SEDI - SERVIÇOS DIVERSOS	H	1,0000000	0,17	0,17			
Insumo	00004248	SINAPI	OPERADOR DE PA CARREGADEIRA (HORISTA)	Mão de Obra	H	0,0083100	20,69	0,17			
				MO sem LS =>	0,07	LS =>	0,10	MO com LS =>	0,17		
				Valor do BDI =>	0,03			Valor com BDI =>	0,20		
	Código	Banco	Descrição	Tipo	Und	Quant.	Valor Unit	Total			
Composição	95366	SINAPI	CURSO DE CAPACITAÇÃO PARA OPERADOR DE ROLO COMPACTADOR (ENCARGOS COMPLEMENTARES) - HORISTA	SEDI - SERVIÇOS DIVERSOS	H	1,0000000	0,16	0,16			
Insumo	00004238	SINAPI	OPERADOR DE ROLO COMPACTADOR (HORISTA)	Mão de Obra	H	0,0083100	19,92	0,16			
				MO sem LS =>	0,07	LS =>	0,09	MO com LS =>	0,16		
				Valor do BDI =>	0,03			Valor com BDI =>	0,19		
	Código	Banco	Descrição	Tipo	Und	Quant.	Valor Unit	Total			

 COMPOSIÇÕES ANALÍTICAS COM PREÇO UNITÁRIO REQUALIFICAÇÃO DE EDIFÍCIO PARA IMPLANTAÇÃO DA COZINHA COMUNITÁRIA MUNICIPAL DE CAMOCIM DE SÃO FÉLIX-PE				BANCOS SINAPI - 08/2025 - Pernambuco SBC - 08/2025 - Pernambuco ORSE - 07/2025 - Sergipe SEINFRA - 028 - Ceará				B.D.I. 22,50%		ENCARGOS SOCIAIS Não Desonerado: Horista: 113,84% Mensalista: 70,11%	
COMPOSIÇÕES ANALÍTICAS COM PREÇO UNITÁRIO											
Composição	95371	SINAPI	CURSO DE CAPACITAÇÃO PARA PEDREIRO (ENCARGOS COMPLEMENTARES) - HORISTA	SEDI - SERVIÇOS DIVERSOS	H	1,0000000	0,47	0,47			
Insumo	00004750	SINAPI	PEDREIRO (HORISTA)	Mão de Obra	H	0,0212000	22,45	0,47			
				MO sem LS =>	0,21	LS =>	0,26	MO com LS =>	0,47		
				Valor do BDI =>	0,10			Valor com BDI =>	0,57		
	Código	Banco	Descrição	Tipo	Und	Quant.	Valor Unit	Total			
Composição	95372	SINAPI	CURSO DE CAPACITAÇÃO PARA PINTOR (ENCARGOS COMPLEMENTARES) - HORISTA	SEDI - SERVIÇOS DIVERSOS	H	1,0000000	0,33	0,33			
Insumo	00004783	SINAPI	PINTOR (HORISTA)	Mão de Obra	H	0,0147600	22,45	0,33			
				MO sem LS =>	0,15	LS =>	0,18	MO com LS =>	0,33		
				Valor do BDI =>	0,07			Valor com BDI =>	0,40		
	Código	Banco	Descrição	Tipo	Und	Quant.	Valor Unit	Total			
Composição	95377	SINAPI	CURSO DE CAPACITAÇÃO PARA SERRALHEIRO (ENCARGOS COMPLEMENTARES) - HORISTA	SEDI - SERVIÇOS DIVERSOS	H	1,0000000	0,25	0,25			
Insumo	00006110	SINAPI	SERRALHEIRO (HORISTA)	Mão de Obra	H	0,0115400	22,45	0,25			
				MO sem LS =>	0,11	LS =>	0,14	MO com LS =>	0,25		
				Valor do BDI =>	0,05			Valor com BDI =>	0,30		
	Código	Banco	Descrição	Tipo	Und	Quant.	Valor Unit	Total			
Composição	95378	SINAPI	CURSO DE CAPACITAÇÃO PARA SERVENTE (ENCARGOS COMPLEMENTARES) - HORISTA	SEDI - SERVIÇOS DIVERSOS	H	1,0000000	0,35	0,35			
Insumo	00006111	SINAPI	SERVENTE DE OBRAS (HORISTA)	Mão de Obra	H	0,0212000	16,89	0,35			
				MO sem LS =>	0,16	LS =>	0,19	MO com LS =>	0,35		
				Valor do BDI =>	0,07			Valor com BDI =>	0,42		
	Código	Banco	Descrição	Tipo	Und	Quant.	Valor Unit	Total			
Composição	95385	SINAPI	CURSO DE CAPACITAÇÃO PARA TELHADISTA (ENCARGOS COMPLEMENTARES) - HORISTA	SEDI - SERVIÇOS DIVERSOS	H	1,0000000	0,25	0,25			
Insumo	00012869	SINAPI	TELHADOR / TELHADISTA (HORISTA)	Mão de Obra	H	0,0115400	22,17	0,25			
				MO sem LS =>	0,11	LS =>	0,14	MO com LS =>	0,25		
				Valor do BDI =>	0,05			Valor com BDI =>	0,30		
	Código	Banco	Descrição	Tipo	Und	Quant.	Valor Unit	Total			
Composição	95387	SINAPI	CURSO DE CAPACITAÇÃO PARA VIDRACEIRO (ENCARGOS COMPLEMENTARES) - HORISTA	SEDI - SERVIÇOS DIVERSOS	H	1,0000000	0,25	0,25			
Insumo	00010489	SINAPI	VIDRACEIRO (HORISTA)	Mão de Obra	H	0,0147600	17,06	0,25			
				MO sem LS =>	0,11	LS =>	0,14	MO com LS =>	0,25		
				Valor do BDI =>	0,05			Valor com BDI =>	0,30		
	Código	Banco	Descrição	Tipo	Und	Quant.	Valor Unit	Total			
Composição	126	ORSE	Concreto simples fabricado na obra, fck=15 mpa, lançado e adensado	Concreto Simples	m³	1,0000000	592,46	592,46			
Item	Código	Banco	Descrição	Tipo	Und	Quant.	Valor Unit	Total			
Composição	125	ORSE	Concreto simples fck= 15 MPA (b1/b2), fabricado na obra, sem lançamento e adensamento	Concreto Simples	m³	1,0000000	541,93	541,93			
Composição	7692	ORSE	Lançamento de concreto simples fabricado na obra, inclusive adensamento	Concreto Simples	m³	1,0000000	50,50	50,50			
Detalhamento de Cálculo ORSE											
Item	Código	Banco	Descrição	Tipo	Und	Quant.	Valor Unit	Total			
Insumo	00001379/	ORSE	Cimento portland composto cp ii-32	Material	kg	293,0000000	0,76	222,68			
Insumo	00000367/ SINAPI	ORSE	Areia grossa - posto jazida/fornecedor (retirado na jazida, sem transporte)	Material	m³	0,9130000	101,30	92,48			
Insumo	10788	ORSE	Pá quadrada	Material	un	0,0015240	36,90	0,05			
Insumo	4728	ORSE	Talhadeira chata 10"	Material	un	0,0022860	18,58	0,04			
Insumo	10517	ORSE	Exames admissionais/demissionais (checkup)	Serviços	cj	0,0034080	300,00	1,02			
Insumo	00012893/ SINAPI	ORSE	Bota de segurança com biqueira de aço e colarinho acolchoado	Material	par	0,0067800	73,93	0,50			
Insumo	10761	ORSE	Refeição - café da manhã (café com leite e dois pães com manteiga)	Serviços	un	0,8673360	5,00	4,33			
Insumo	00002711/ SINAPI	ORSE	Carrinho de mao, em aço, com capacidade de *45 a 65* l / *100* kg, pneu com camara	Material	un	0,0015240	187,68	0,28			
Insumo	10596	ORSE	Protetor auricular	Material	un	0,0383400	4,85	0,18			
Insumo	941	ORSE	Fardamento com mangas curta	Material	un	0,0127800	194,68	2,48			
Insumo	00012892/ SINAPI	ORSE	Luva raspa de couro, cano curto (punho *7* cm)	Material	par	0,0195960	10,87	0,21			
Insumo	158	ORSE	Almoço (Participação do empregador)	Material	un	0,8673360	14,00	12,14			
Insumo	10492	ORSE	Cesta Básica	Material	un	0,0383400	205,00	7,85			
Insumo	10599	ORSE	Protetor solar fps 30 com 120ml	Material	un	0,0153360	18,00	0,27			
Insumo	10362	ORSE	Seguro de vida e acidente em grupo	Serviços	un	0,0383400	12,54	0,48			
Insumo	2378	ORSE	Vale transporte	Material	un	0,7759020	4,50	3,49			
Insumo	1651	ORSE	Óculos branco proteção	Material	pr	0,0067800	7,00	0,04			
Insumo	00012895/ SINAPI	ORSE	Capacete de segurança aba frontal com suspensao de polietileno, sem jugular (classe b)	Material	un	0,0051120	13,50	0,06			
Insumo	4729	ORSE	Marreta 1 kg com cabo	Material	un	0,0007620	37,80	0,02			
Insumo	00012894/ SINAPI	ORSE	Capa para chuva em pvc com forro de poliester, com capuz (amarela ou azul)	Material	un	0,0017040	20,11	0,03			
Insumo	00006111/ SINAPI	ORSE	Servente de obras (horista)	Mão de Obra	h	7,6200000	14,58	111,09			
Insumo		ORSE	Pedra britada n. 2 (19 a 38 mm) posto pedraira/fornecedor, sem frete	Material	m³	0,6270000	138,48	86,82			
Insumo	00004721/ SINAPI	ORSE	Pedra britada n. 1 (9,5 a 19 mm) posto pedraira/fornecedor, sem frete	Material	m³	0,2090000	137,75	28,78			
Insumo	10586	ORSE	Torquesa	Material	un	0,0000360	39,00	0,00			
Insumo	10585	ORSE	Arco de serra	Material	un	0,0000360	20,90	0,00			
Insumo	11248	ORSE	Furadeira e Parafusadeira eletrica Bosch ou Similar profissional	Equipamento	un	0,0000360	246,00	0,00			
Insumo	10577	ORSE	Serrote 40cm	Material	un	0,0000360	36,00	0,00			
Insumo	11244	ORSE	Martelo com unha	Material	un	0,0000720	48,95	0,00			

 COMPOSIÇÕES ANALÍTICAS COM PREÇO UNITÁRIO REQUALIFICAÇÃO DE EDIFÍCIO PARA IMPLANTAÇÃO DA COZINHA COMUNITÁRIA MUNICIPAL DE CAMOCIM DE SÃO FÉLIX-PE				BANCOS SINAPI - 08/2025 - Pernambuco SBC - 08/2025 - Pernambuco ORSE - 07/2025 - Sergipe SEINFRA - 028 - Ceará			B.D.I. 22,50%	ENCARGOS SOCIAIS Não Desonerado: Horista: 113,84% Mensalista: 70,11%	
COMPOSIÇÕES ANALÍTICAS COM PREÇO UNITÁRIO									
Insumo	10579	ORSE	Chave de fenda chata 30 cm	Material	un	0,0000720	26,89	0,00	
Insumo	11249	ORSE	Serra circular eletrica portatil	Equipamento	un	0,0000360	979,65	0,03	
Insumo	10578	ORSE	Formão grande	Material	un	0,0000720	15,15	0,00	
Insumo	11264	ORSE	Marreta de 1/2 kg com cabo	Material	un	0,0000720	13,52	0,00	
Insumo	4174	ORSE	Desempenadeira de aço lisa, cabo madeira, ref:143, Atlas ou similar	Material	un	0,0001800	12,00	0,00	
Insumo	4722	ORSE	Colher de pedreiro	Material	un	0,0001440	18,80	0,00	
Insumo	10282	ORSE	Regua de alumínio c/ 2,00m (para pedreiro)	Material	un	0,0000720	44,00	0,00	
Insumo	10790	ORSE	Prumo de face	Material	un	0,0000360	25,95	0,00	
Insumo	11245	ORSE	Desempoladeira de madeira 12x22	Material	un	0,0002520	11,60	0,00	
Insumo	11247	ORSE	Serra mármore	Material	un	0,0000360	327,80	0,01	
Insumo	11246	ORSE	Escala métrica de bambú	Material	Un	0,0002520	10,22	0,00	
Insumo	11243	ORSE	Martelo sem unha	Material	un	0,0000360	28,00	0,00	
Insumo	10789	ORSE	Nível de bolha de madeira	Material	un	0,0000720	15,40	0,00	
Insumo	11265	ORSE	Martelo de borracha com cabo	Material	un	0,0001440	18,75	0,00	
Insumo	00001213/	ORSE	Carpinteiro de formas para concreto (horista)	Mão de Obra	h	0,3600000	19,02	6,84	
Insumo	00004750/	ORSE	Pedreiro (horista)	Mão de Obra	h	0,3600000	19,02	6,84	
Insumo	00000378/	ORSE	Armador (horista)	Mão de Obra	h	0,1800000	19,02	3,42	
				MO sem LS =>	59,94	LS =>	68,25	MO com LS =>	128,19
				Valor do BDI =>	133,30			Valor com BDI =>	725,76

	Código	Banco	Descrição	Tipo	Und	Quant.	Valor Unit	Total
Composição	125	ORSE	Concreto simples fck= 15 MPA (b1/b2), fabricado na obra, sem lançamento e adensamento	Concreto Simples	m³	1,0000000	541,93	541,93
Item	Código	Banco	Descrição	Tipo	Und	Quant.	Valor Unit	Total
Insumo		ORSE	Cimento portland composto cp ii-32	Material	kg	293,0000000	0,76	222,68
Insumo	00000367/	ORSE	Areia grossa - posto jazida/fornecedor (retirado na jazida, sem transporte)	Material	m³	0,9130000	101,30	92,48
Composição	10549	ORSE	Encargos Complementares - Servente	Provisórios	h	6,0000000	3,87	23,22
Insumo	00006111/	ORSE	Servente de obras (horista)	Mão de Obra	h	6,0000000	14,58	87,48
Insumo	00004718/	ORSE	Pedra britada n. 2 (19 a 38 mm) posto pedra/fornecedor, sem frete	Material	m³	0,6270000	138,48	86,82
Insumo	00004721/	ORSE	Pedra britada n. 1 (9,5 a 19 mm) posto pedra/fornecedor, sem frete	Material	m³	0,2090000	137,75	28,78

Detalhamento de Cálculo ORSE									
Item	Código	Banco	Descrição	Tipo	Und	Quant.	Valor Unit	Total	
Insumo	00001379/ SINAPI	ORSE	Cimento portland composto cp ii-32	Material	kg	293,0000000	0,76	222,68	
Insumo	00000367/ 10788	ORSE	Areia grossa - posto jazida/fornecedor (retirado na jazida, sem transporte)	Material	m³	0,9130000	101,30	92,48	
Insumo	4728	ORSE	Pá quadrada	Material	un	0,0012000	36,90	0,04	
Insumo	10517	ORSE	Talhadeira chata 10"	Material	un	0,0018000	18,58	0,03	
Insumo	00012893/ SINAPI	ORSE	Exames admissionais/demissionais (checkup)	Serviços	cj	0,0024000	300,00	0,72	
Insumo	10761	ORSE	Bota de segurança com biqueira de aço e colarinho acolchoado	Material	par	0,0048000	73,93	0,35	
Insumo	00002711/ 10596	ORSE	Refeição - café da manhã (café com leite e dois pães com manteiga)	Serviços	un	0,6108000	5,00	3,05	
Insumo	941	ORSE	Carrinho de mão, em aço, com capacidade de *45 a 65" l / *100" kg, pneu com câmara	Material	un	0,0012000	187,68	0,22	
Insumo		ORSE	Protetor auricular	Material	un	0,0270000	4,85	0,13	
Insumo	158	ORSE	Fardamento com mangas curta	Material	un	0,0090000	194,68	1,75	
Insumo	10492	ORSE	Luva raspa de couro, cano curto (punho *7* cm)	Material	par	0,0138000	10,87	0,15	
Insumo	10599	ORSE	Almoço (Participação do empregador)	Material	un	0,6108000	14,00	8,55	
Insumo	10362	ORSE	Cesta Básica	Material	un	0,0270000	205,00	5,53	
Insumo	2378	ORSE	Protetor solar fps 30 com 120ml	Material	un	0,0108000	18,00	0,19	
Insumo	1651	ORSE	Seguro de vida e acidente em grupo	Serviços	un	0,0270000	12,54	0,33	
Insumo	00012895/ SINAPI	ORSE	Vale transporte	Material	un	0,5646000	4,50	2,54	
Insumo	4729	ORSE	Óculos branco proteção	Material	pr	0,0048000	7,00	0,03	
Insumo	00012894/ 00006111/ SINAPI	ORSE	Capacete de segurança aba frontal com suspensao de polietileno, sem jugular (classe b)	Material	un	0,0036000	13,50	0,04	
Insumo	00004718/ SINAPI	ORSE	Marreta 1 kg com cabo	Material	un	0,0006000	37,80	0,02	
Insumo		ORSE	Capa para chuva em pvc com forro de poliester, com capuz (amarela ou azul)	Material	un	0,0012000	20,11	0,02	
Insumo		ORSE	Servente de obras (horista)	Mão de Obra	h	6,0000000	14,58	87,48	
Insumo		ORSE	Pedra britada n. 2 (19 a 38 mm) posto pedra/fornecedor, sem frete	Material	m³	0,6270000	138,48	86,82	
Insumo		ORSE	Pedra britada n. 1 (9,5 a 19 mm) posto pedra/fornecedor, sem frete	Material	m³	0,2090000	137,75	28,78	
MO sem LS =>					40,90	LS =>	46,58	MO com LS =>	87,48
Valor do BDI =>					121,93			Valor com BDI =>	663,86

	Código	Banco	Descrição	Tipo	Und	Quant.	Valor Unit	Total
Composição	3346	ORSE	Concreto simples usinado fck=30mpa, bombeado, lançado e adensado em superestrutura	Conversão InfoWOrca	m³	1,0000000	580,70	580,70
Item	Código	Banco	Descrição	Tipo	Und	Quant.	Valor Unit	Total
Insumo	00044535/	ORSE	Servico de bombeamento de concreto com consumo minimo de 40 m3, (disponibilizacao de bomba), sem o lançamento	Material	m³	1,0000000	46,78	46,78
Insumo	00034494/	ORSE	Concreto usinado bombeavel, classe de resistencia c30, com brita 0 e 1, slump= 100 +/- 20 mm, exclui servico de bombeamento (nbr 8953)	Material	m³	1,0000000	483,42	483,42
Composição	128	ORSE	Lançamento de concreto usinado, bombeado, em peças armadas da superestrutura,inclusive colocação, adensamento e acabamento	Concreto Simples	m³	1,0000000	50,50	50,50
Detalhamento de Cálculo ORSE								

 COMPOSIÇÕES ANALÍTICAS COM PREÇO UNITÁRIO REQUALIFICAÇÃO DE EDIFÍCIO PARA IMPLANTAÇÃO DA COZINHA COMUNITÁRIA MUNICIPAL DE CAMOCIM DE SÃO FÉLIX-PE				BANCOS SINAPI - 08/2025 - Pernambuco SBC - 08/2025 - Pernambuco ORSE - 07/2025 - Sergipe SEINFRA - 028 - Ceará			B.D.I. 22,50%	ENCARGOS SOCIAIS Não Desonerado: Horista: 113,84% Mensalista: 70,11%		
COMPOSIÇÕES ANALÍTICAS COM PREÇO UNITÁRIO										
Item	Código	Banco	Descrição	Tipo	Und	Quant.	Valor Unit	Total		
Insumo		ORSE	Servico de bombeamento de concreto com consumo mínimo de 40 m3,	Material	m³	1,0000000	46,78	46,78		
Insumo	00034494/ SINAPI	ORSE	Concreto usinado bombeavel, classe de resistencia c30, com brita 0 e 1, slump= 100 +/- 20 mm, exclui servico de bombeamento (nbr 8953)	Material	m³	1,0000000	483,42	483,42		
Insumo		ORSE	Armador (horista)	Mão de Obra	h	0,1800000	19,02	3,42		
Insumo	00000378/ SINAPI									
Insumo	00004750/ SINAPI	ORSE	Pedreiro (horista)	Mão de Obra	h	0,3600000	19,02	6,84		
Insumo	11264	ORSE	Marreta de 1/2 kg com cabo	Material	un	0,0000720	13,52	0,00		
Insumo	1651	ORSE	Óculos branco proteção	Material	pr	0,0019800	7,00	0,01		
Insumo		ORSE	Bota de segurança com biqueira de aço e colarinho acolchoado	Material	par	0,0019800	73,93	0,14		
Insumo	4174	ORSE	Desempenadeira de aço lisa, cabo madeira, ref:143, Atlas ou similar	Material	un	0,0001800	12,00	0,00		
Insumo	2378	ORSE	Vale transporte	Material	un	0,2113020	4,50	0,95		
Insumo	4722	ORSE	Colher de pedreiro	Material	un	0,0001440	18,80	0,00		
Insumo	10596	ORSE	Protetor auricular	Material	un	0,0113400	4,85	0,05		
Insumo	10282	ORSE	Regua de alumínio c/ 2,00m (para pedreiro)	Material	un	0,0000720	44,00	0,00		
Insumo		ORSE	Luva raspa de couro, cano curto (punho *7* cm)	Material	par	0,0057960	10,87	0,06		
Insumo	10492	ORSE	Cesta Básica	Material	un	0,0113400	205,00	2,32		
Insumo	10790	ORSE	Prumo de face	Material	un	0,0000360	25,95	0,00		
Insumo	11245	ORSE	Desempoladeira de madeira 12x22	Material	un	0,0002520	11,60	0,00		
Insumo	10761	ORSE	Refeição - café da manhã (café com leite e dois pães com manteiga)	Serviços	un	0,2565360	5,00	1,28		
Insumo	10362	ORSE	Seguro de vida e acidente em grupo	Serviços	un	0,0113400	12,54	0,14		
Insumo	158	ORSE	Almoço (Participação do empregador)	Material	un	0,2565360	14,00	3,59		
Insumo	11247	ORSE	Serra mármore	Material	un	0,0000360	327,80	0,01		
Insumo	941	ORSE	Fardamento com mangas curta	Material	un	0,0037800	194,68	0,73		
Insumo	11246	ORSE	Escala métrica de bambú	Material	Un	0,0002520	10,22	0,00		
Insumo	10599	ORSE	Protetor solar fps 30 com 120ml	Material	un	0,0045360	18,00	0,08		
Insumo	11243	ORSE	Martelo sem unha	Material	un	0,0000360	28,00	0,00		
Insumo		ORSE	Capa para chuva em pvc com forro de poliester, com capuz (amarela ou	Material	un	0,0005040	20,11	0,01		
Insumo	10789	ORSE	Nível de bolha de madeira	Material	un	0,0000720	15,40	0,00		
Insumo	10517	ORSE	Exames admissionais/demissionais (checkup)	Serviços	cj	0,0010080	300,00	0,30		
Insumo	11265	ORSE	Martelo de borracha com cabo	Material	un	0,0001440	18,75	0,00		
Insumo		ORSE	Capacete de segurança aba frontal com suspensao de polietileno, sem jugular (classe b)	Material	un	0,0015120	13,50	0,02		
Insumo	00012895/ SINAPI									
Insumo		ORSE	Carpinteiro de formas para concreto (horista)	Mão de Obra	h	0,3600000	19,02	6,84		
Insumo	00001213/ SINAPI									
Insumo	11248	ORSE	Furadeira e Parafusadeira eletrica Bosch ou Similar profissional	Equipamento	un	0,0000360	246,00	0,00		
Insumo	10577	ORSE	Serrote 40cm	Material	un	0,0000360	36,00	0,00		
Insumo	11244	ORSE	Martelo com unha	Material	un	0,0000720	48,95	0,00		
Insumo	10579	ORSE	Chave de fenda chata 30 cm	Material	un	0,0000720	26,89	0,00		
Insumo	11249	ORSE	Serra circular eletrica portatil	Equipamento	un	0,0000360	979,65	0,03		
Insumo	10578	ORSE	Formão grande	Material	un	0,0000720	15,15	0,00		
Insumo	10586	ORSE	Torquesa	Material	un	0,0000360	39,00	0,00		
Insumo	10585	ORSE	Arco de serra	Material	un	0,0000360	20,90	0,00		
Insumo	10788	ORSE	Pá quadrada	Material	un	0,0003240	36,90	0,01		
Insumo	4728	ORSE	Talhadeira chata 10"	Material	un	0,0004860	18,58	0,00		
Insumo		ORSE	Carrinho de mao, em aço, com capacidade de *45 a 65* l / *100* kg, pneu com camara	Material	un	0,0003240	187,68	0,06		
Insumo	00002711/ SINAPI									
Insumo	4729	ORSE	Marreta 1 kg com cabo	Material	un	0,0001620	37,80	0,00		
Insumo		ORSE	Servente de obras (horista)	Mão de Obra	h	1,6200000	14,58	23,61		
Insumo	00006111/ SINAPI									
					MO sem LS =>	19,03	LS =>	21,68	MO com LS =>	40,71
					Valor do BDI =>	130,65			Valor com BDI =>	711,35

	Código	Banco	Descrição	Tipo	Und	Quant.	Valor Unit	Total
Composição	8957	ORSE	Dobradiça de ferro cromado 3" x 2 1/2" com aneis e parafusos	Ferragens	un	1,0000000	89,42	89,42
Item	Código	Banco	Descrição	Tipo	Und	Quant.	Valor Unit	Total
Composição	10549	ORSE	Encargos Complementares - Servente	Provisórios	h	0,5000000	3,87	1,93
Insumo		ORSE	Servente de obras (horista)	Mão de Obra	h	0,5000000	14,58	7,29
Insumo	00006111/ SINAPI							
Insumo	9251	ORSE	Dobradiça ferro cromado 3" x 2 1/2", com aneis, c/parafusos	Material	un	1,0000000	68,79	68,79
Insumo		ORSE	Carpinteiro de formas para concreto (horista)	Mão de Obra	h	0,5000000	19,02	9,51
Insumo	00001213/ SINAPI							
Composição	10551	ORSE	Encargos Complementares - Carpinteiro	Provisórios	h	0,5000000	3,82	1,91
Detalhamento de Cálculo ORSE								
Item	Código	Banco	Descrição	Tipo	Und	Quant.	Valor Unit	Total
Insumo	10788	ORSE	Pá quadrada	Material	un	0,0001000	36,90	0,00
Insumo	4728	ORSE	Talhadeira chata 10"	Material	un	0,0001500	18,58	0,00
Insumo	10517	ORSE	Exames admissionais/demissionais (checkup)	Serviços	cj	0,0004000	300,00	0,12
Insumo		ORSE	Bota de segurança com biqueira de aço e colarinho acolchoado	Material	par	0,0007500	73,93	0,05
Insumo	00012893/ SINAPI							
Insumo	10761	ORSE	Refeição - café da manhã (café com leite e dois pães com manteiga)	Serviços	un	0,1018000	5,00	0,50
Insumo		ORSE	Carrinho de mao, em aço, com capacidade de *45 a 65* l / *100* kg, pneu com camara	Material	un	0,0001000	187,68	0,01
Insumo	00002711/ SINAPI							
Insumo	10596	ORSE	Protetor auricular	Material	un	0,0045000	4,85	0,02
Insumo	941	ORSE	Fardamento com mangas curta	Material	un	0,0015000	194,68	0,29
Insumo		ORSE	Luva raspa de couro, cano curto (punho *7* cm)	Material	par	0,0023000	10,87	0,02
Insumo	00012892/ SINAPI							
Insumo	158	ORSE	Almoço (Participação do empregador)	Material	un	0,1018000	14,00	1,42
Insumo	10492	ORSE	Cesta Básica	Material	un	0,0045000	205,00	0,92
Insumo	10599	ORSE	Protetor solar fps 30 com 120ml	Material	un	0,0018000	18,00	0,03
Insumo	10362	ORSE	Seguro de vida e acidente em grupo	Serviços	un	0,0045000	12,54	0,05
Insumo	2378	ORSE	Vale transporte	Material	un	0,0797500	4,50	0,35

 COMPOSIÇÕES ANALÍTICAS COM PREÇO UNITÁRIO REQUALIFICAÇÃO DE EDIFÍCIO PARA IMPLANTAÇÃO DA COZINHA COMUNITÁRIA MUNICIPAL DE CAMOCIM DE SÃO FÉLIX-PE				BANCOS SINAPI - 08/2025 - Pernambuco SBC - 08/2025 - Pernambuco ORSE - 07/2025 - Sergipe SEINFRA - 028 - Ceará			B.D.I. 22,50%	ENCARGOS SOCIAIS Não Desonerado: Horista: 113,84% Mensalista: 70,11%	
COMPOSIÇÕES ANALÍTICAS COM PREÇO UNITÁRIO									
Insumo	1651	ORSE	Óculos branco proteção	Material	pr	0,0007500	7,00	0,00	
Insumo	00012895/ SINAPI	ORSE	Capacete de segurança aba frontal com suspensao de polietileno, sem jugular (classe b)	Material	un	0,0006000	13,50	0,00	
Insumo	4729	ORSE	Marreta 1 kg com cabo	Material	un	0,0000500	37,80	0,00	
Insumo	00012894/ SINAPI	ORSE	Capa para chuva em pvc com forro de poliester, com capuz (amarela ou azul)	Material	un	0,0002000	20,11	0,00	
Insumo	00006111/ SINAPI	ORSE	Servente de obras (horista)	Mão de Obra	h	0,5000000	14,58	7,29	
Insumo	9251	ORSE	Dobradiça ferro cromado 3" x 2 1/2", com aneis, c/parafusos	Material	un	1,0000000	68,79	68,79	
Insumo	00001213/ SINAPI	ORSE	Carpinteiro de formas para concreto (horista)	Mão de Obra	h	0,5000000	19,02	9,51	
Insumo	11248	ORSE	Furadeira e Parafusadeira eletrica Bosch ou Similar profissional	Equipamento	un	0,0000500	246,00	0,01	
Insumo	10577	ORSE	Serrote 40cm	Material	un	0,0000500	36,00	0,00	
Insumo	11244	ORSE	Martelo com unha	Material	un	0,0001000	48,95	0,00	
Insumo	10579	ORSE	Chave de fenda chata 30 cm	Material	un	0,0001000	26,89	0,00	
Insumo	11249	ORSE	Serra circular eletrica portatil	Equipamento	un	0,0000500	979,65	0,04	
Insumo	10578	ORSE	Formão grande	Material	un	0,0001000	15,15	0,00	
				MO sem LS =>	7,85	LS =>	8,95	MO com LS =>	16,80
				Valor do BDI =>	20,11			Valor com BDI =>	109,53

	Código	Banco	Descrição	Tipo	Und	Quant.	Valor Unit	Total	
Composição	88264	SINAPI	ELETRICISTA COM ENCARGOS COMPLEMENTARES	SEDI - SERVIÇOS DIVERSOS	H	1,0000000	30,24	30,24	
Composição Auxiliar	95332	SINAPI	CURSO DE CAPACITAÇÃO PARA ELETRICISTA (ENCARGOS COMPLEMENTARES) - HORISTA	SEDI - SERVIÇOS DIVERSOS	H	1,0000000	0,83	0,83	
Insumo	00037373	SINAPI	SEGURO - HORISTA (COLETADO CAIXA - ENCARGOS COMPLEMENTARES)	Taxas	H	1,0000000	0,08	0,08	
Insumo	00002436	SINAPI	ELETRICISTA (HORISTA)	Mão de Obra	H	1,0000000	22,45	22,45	
Insumo	00043484	SINAPI	EPI - FAMILIA ELETRICISTA - HORISTA (ENCARGOS COMPLEMENTARES - COLETADO CAIXA)	Equipamento	H	1,0000000	1,26	1,26	
Insumo	00043460	SINAPI	FERRAMENTAS - FAMILIA ELETRICISTA - HORISTA (ENCARGOS COMPLEMENTARES - COLETADO CAIXA)	Equipamento	H	1,0000000	0,86	0,86	
Insumo	00037372	SINAPI	EXAMES - HORISTA (COLETADO CAIXA - ENCARGOS COMPLEMENTARES)	Material	H	1,0000000	1,43	1,43	
Insumo	00037370	SINAPI	ALIMENTACAO - HORISTA (COLETADO CAIXA - ENCARGOS COMPLEMENTARES)	Material	H	1,0000000	2,79	2,79	
Insumo	00037371	SINAPI	TRANSPORTE - HORISTA (COLETADO CAIXA - ENCARGOS COMPLEMENTARES)	Serviços	H	1,0000000	0,54	0,54	
				MO sem LS =>	10,88	LS =>	12,40	MO com LS =>	23,28
				Valor do BDI =>	6,80			Valor com BDI =>	37,04

	Código	Banco	Descrição	Tipo	Und	Quant.	Valor Unit	Total	
Composição	88267	SINAPI	ENCANADOR OU BOMBEIRO HIDRÁULICO COM ENCARGOS COMPLEMENTARES	SEDI - SERVIÇOS DIVERSOS	H	1,0000000	29,13	29,13	
Composição Auxiliar	95335	SINAPI	CURSO DE CAPACITAÇÃO PARA ENCANADOR OU BOMBEIRO HIDRÁULICO (ENCARGOS COMPLEMENTARES) - HORISTA	SEDI - SERVIÇOS DIVERSOS	H	1,0000000	0,40	0,40	
Insumo	00037370	SINAPI	ALIMENTACAO - HORISTA (COLETADO CAIXA - ENCARGOS COMPLEMENTARES)	Material	H	1,0000000	2,79	2,79	
Insumo	00043461	SINAPI	FERRAMENTAS - FAMILIA ENCANADOR - HORISTA (ENCARGOS COMPLEMENTARES - COLETADO CAIXA)	Equipamento	H	1,0000000	0,31	0,31	
Insumo	00037371	SINAPI	TRANSPORTE - HORISTA (COLETADO CAIXA - ENCARGOS COMPLEMENTARES)	Serviços	H	1,0000000	0,54	0,54	
Insumo	00043485	SINAPI	EPI - FAMILIA ENCANADOR - HORISTA (ENCARGOS COMPLEMENTARES - COLETADO CAIXA)	Equipamento	H	1,0000000	1,13	1,13	
Insumo	00037372	SINAPI	EXAMES - HORISTA (COLETADO CAIXA - ENCARGOS COMPLEMENTARES)	Material	H	1,0000000	1,43	1,43	
Insumo	00037373	SINAPI	SEGURO - HORISTA (COLETADO CAIXA - ENCARGOS COMPLEMENTARES)	Taxas	H	1,0000000	0,08	0,08	
Insumo	00002696	SINAPI	ENCANADOR OU BOMBEIRO HIDRAULICO (HORISTA)	Mão de Obra	H	1,0000000	22,45	22,45	
				MO sem LS =>	10,68	LS =>	12,17	MO com LS =>	22,85
				Valor do BDI =>	6,55			Valor com BDI =>	35,68

	Código	Banco	Descrição	Tipo	Und	Quant.	Valor Unit	Total	
Composição	93572	SINAPI	ENCARREGADO GERAL DE OBRAS COM ENCARGOS COMPLEMENTARES	SEDI - SERVIÇOS DIVERSOS	MES	1,0000000	7.847,41	7.847,41	
Composição Auxiliar	95422	SINAPI	CURSO DE CAPACITAÇÃO PARA ENCARREGADO GERAL DE OBRAS (ENCARGOS COMPLEMENTARES) - MENSALISTA	SEDI - SERVIÇOS DIVERSOS	MES	1,0000000	114,81	114,81	
Insumo	00040864	SINAPI	SEGURO - MENSALISTA (COLETADO CAIXA - ENCARGOS COMPLEMENTARES)	Material	MES	1,0000000	15,46	15,46	
Insumo	00040863	SINAPI	EXAMES - MENSALISTA (COLETADO CAIXA - ENCARGOS COMPLEMENTARES)	Material	MES	1,0000000	270,51	270,51	
Insumo	00043499	SINAPI	EPI - FAMILIA ENCARREGADO GERAL - MENSALISTA (ENCARGOS COMPLEMENTARES - COLETADO CAIXA)	Equipamento	MES	1,0000000	241,99	241,99	
Insumo	00040818	SINAPI	ENCARREGADO GERAL DE OBRAS (MENSALISTA)	Mão de Obra	MES	1,0000000	7.189,18	7.189,18	
Insumo	00043475	SINAPI	FERRAMENTAS - FAMILIA ENCARREGADO GERAL - MENSALISTA (ENCARGOS COMPLEMENTARES - COLETADO CAIXA)	Equipamento	MES	1,0000000	15,46	15,46	
				MO sem LS =>	4.293,68	LS =>	3.010,31	MO com LS =>	7.303,99
				Valor do BDI =>	1.765,66			Valor com BDI =>	9.613,07

	Código	Banco	Descrição	Tipo	Und	Quant.	Valor Unit	Total	
Composição	86887	SINAPI	ENGATE FLEXIVEL EM INOX, 1/2 X 40CM - FORNECIMENTO E	INHI - INSTALAÇÕES HIDROS	UN	1,0000000	67,78	67,78	
Composição Auxiliar	88316	SINAPI	SERVENTE COM ENCARGOS COMPLEMENTARES	SEDI - SERVIÇOS DIVERSOS	H	0,0481000	24,08	1,15	
Composição Auxiliar	88267	SINAPI	ENCANADOR OU BOMBEIRO HIDRÁULICO COM ENCARGOS COMPLEMENTARES	SEDI - SERVIÇOS DIVERSOS	H	0,1525000	29,13	4,44	
Insumo	00011684	SINAPI	ENGATE / RABICHO FLEXIVEL INOX 1/2" X 40 CM	Material	UN	1,0000000	62,12	62,12	
Insumo	00003146	SINAPI	FITA VEDA ROSCA, EM PTFE, ROLO DE 18 MM X 10 M (L X C)	Material	UN	0,0210000	3,45	0,07	
				MO sem LS =>	2,01	LS =>	2,29	MO com LS =>	4,30
				Valor do BDI =>	15,25			Valor com BDI =>	83,03

	Código	Banco	Descrição	Tipo	Und	Quant.	Valor Unit	Total
Composição	86885	SINAPI	ENGATE FLEXIVEL EM PLÁSTICO BRANCO, 1/2" X 40CM - FORNECIMENTO E INSTALAÇÃO. AF. 01/2020	INHI - INSTALAÇÕES HIDROS SANITÁRIAS	UN	1,0000000	11,57	11,57
Composição Auxiliar	88316	SINAP	SERVENTE COM ENCARGOS COMPLEMENTARES	SEDI - SERVIÇOS DIVERSOS	H	0,0481000	24,08	1,15
Composição Auxiliar	88267	SINAP	ENCANADOR OU BOMBEIRO HIDRÁULICO COM ENCARGOS COMPI FMENTARES	SEDI - SERVIÇOS DIVERSOS	H	0,1525000	29,13	4,44

	COMPOSIÇÕES ANALÍTICAS COM PREÇO UNITÁRIO			BANCOS		B.D.I.		ENCARGOS SOCIAIS		
	REQUALIFICAÇÃO DE EDIFÍCIO PARA IMPLANTAÇÃO DA COZINHA			SINAPI - 08/2025 - Pernambuco		22,50%		Não Desonerado:		
	COMUNITÁRIA MUNICIPAL DE CAMOCIM DE SÃO FÉLIX-PE			SBC - 08/2025 - Pernambuco				Horista: 113,84%		
				ORSE - 07/2025 - Sergipe				Mensalista: 70,11%		
			SEINFRA - 028 - Ceará							
COMPOSIÇÕES ANALÍTICAS COM PREÇO UNITÁRIO										
Insumo	00003146	SINAPI	FITA VEDA ROSCA, EM PTFE, ROLO DE 18 MM X 10 M (L X C)	Material		UN	0,0210000	3,45	0,07	
Insumo	00011681	SINAPI	ENGATE/RABICHO FLEXIVEL PLASTICO (PVC OU ABS) BRANCO 1/2" X	Material		UN	1,0000000	5,91	5,91	
				MO sem LS =>	2,01	LS =>	2,29	MO com LS =>	4,30	
				Valor do BDI =>	2,60			Valor com BDI =>	14,17	

	Código	Banco	Descrição	Tipo	Und	Quant.	Valor Unit	Total
Composição	93565	SINAPI	ENGENHEIRO CIVIL DE OBRA JUNIOR COM ENCARGOS COMPLEMENTARES	SEDI - SERVIÇOS DIVERSOS	MES	1,0000000	22.627,68	22.627,68
Composição Auxiliar	95415	SINAPI	CURSO DE CAPACITAÇÃO PARA ENGENHEIRO CIVIL DE OBRA JÚNIOR (ENCARGOS COMPLEMENTARES) - MENSALISTA	SEDI - SERVIÇOS DIVERSOS	MES	1,0000000	244,07	244,07
Insumo	00040864	SINAPI	SEGURO - MENSALISTA (COLETADO CAIXA - ENCARGOS COMPLEMENTARES)	Material	MES	1,0000000	15,46	15,46
Insumo	00043498	SINAPI	EPI - FAMILIA ENGENHEIRO CIVIL - MENSALISTA (ENCARGOS COMPLEMENTARES - COLETADO CAIXA)	Equipamento	MES	1,0000000	146,00	146,00
Insumo	00040863	SINAPI	EXAMES - MENSALISTA (COLETADO CAIXA - ENCARGOS COMPLEMENTARES)	Material	MES	1,0000000	270,51	270,51
Insumo	00040811	SINAPI	ENGENHEIRO CIVIL DE OBRA JUNIOR (MENSALISTA)	Mão de Obra	MES	1,0000000	21.949,29	21.949,29
Insumo	00043474	SINAPI	FERRAMENTAS - FAMILIA ENGENHEIRO CIVIL - MENSALISTA (ENCARGOS COMPLEMENTARES - COLETADO CAIXA)	Equipamento	MES	1,0000000	2,35	2,35
				MO sem LS =>	13.046,47	LS =>	9.146,89	MO com LS =>
				Valor do BDI =>	5.091,22			Valor com BDI =>

	Código	Banco	Descrição	Tipo	Und	Quant.	Valor Unit	Total
Composição	5632	SINAPI	ESCAVADEIRA HIDRÁULICA SOBRE ESTEIRAS, CAÇAMBA 0,80 M3, PESO OPERACIONAL 17 T, POTENCIA BRUTA 111 HP - CHI DIURNO.	CHOR - CUSTOS HORÁRIOS DE MÁQUINAS E	CHI	1,0000000	89,02	89,02
Composição Auxiliar	5628	SINAPI	ESCAVADEIRA HIDRÁULICA SOBRE ESTEIRAS, CAÇAMBA 0,80 M3, PESO OPERACIONAL 17 T, POTENCIA BRUTA 111 HP - JUROS.	CHOR - CUSTOS HORÁRIOS DE MÁQUINAS E	H	1,0000000	12,66	12,66
Composição Auxiliar	5627	SINAPI	ESCAVADEIRA HIDRÁULICA SOBRE ESTEIRAS, CAÇAMBA 0,80 M3, PESO OPERACIONAL 17 T, POTENCIA BRUTA 111 HP - DEPRECIAÇÃO. AF_06/2014	CHOR - CUSTOS HORÁRIOS DE MÁQUINAS E EQUIPAMENTOS	H	1,0000000	47,92	47,92
Composição Auxiliar	88294	SINAPI	OPERADOR DE ESCAVADEIRA COM ENCARGOS COMPLEMENTARES	SEDI - SERVIÇOS DIVERSOS	H	1,0000000	28,44	28,44
				MO sem LS =>	10,61	LS =>	12,09	MO com LS =>
				Valor do BDI =>	20,02			Valor com BDI =>

	Código	Banco	Descrição	Tipo	Und	Quant.	Valor Unit	Total
Composição	5631	SINAPI	ESCAVADEIRA HIDRÁULICA SOBRE ESTEIRAS, CAÇAMBA 0,80 M3, PESO OPERACIONAL 17 T, POTENCIA BRUTA 111 HP - JUROS.	CHOR - CUSTOS HORÁRIOS DE MÁQUINAS E EQUIPAMENTOS	CHP	1,0000000	209,12	209,12
Composição Auxiliar	5628	SINAPI	ESCAVADEIRA HIDRÁULICA SOBRE ESTEIRAS, CAÇAMBA 0,80 M3, PESO OPERACIONAL 17 T, POTENCIA BRUTA 111 HP - JUROS. AF_06/2014	CHOR - CUSTOS HORÁRIOS DE MÁQUINAS E EQUIPAMENTOS	H	1,0000000	12,66	12,66
Composição Auxiliar	5629	SINAPI	ESCAVADEIRA HIDRÁULICA SOBRE ESTEIRAS, CAÇAMBA 0,80 M3, PESO OPERACIONAL 17 T, POTENCIA BRUTA 111 HP - MANUTENÇÃO. AF_06/2014	CHOR - CUSTOS HORÁRIOS DE MÁQUINAS E EQUIPAMENTOS	H	1,0000000	59,90	59,90
Composição Auxiliar	5627	SINAPI	ESCAVADEIRA HIDRÁULICA SOBRE ESTEIRAS, CAÇAMBA 0,80 M3, PESO OPERACIONAL 17 T, POTENCIA BRUTA 111 HP - DEPRECIAÇÃO.	CHOR - CUSTOS HORÁRIOS DE MÁQUINAS E	H	1,0000000	47,92	47,92
Composição Auxiliar	5630	SINAPI	ESCAVADEIRA HIDRÁULICA SOBRE ESTEIRAS, CAÇAMBA 0,80 M3, PESO OPERACIONAL 17 T, POTENCIA BRUTA 111 HP - MATERIAIS NA	CHOR - CUSTOS HORÁRIOS DE MÁQUINAS E	H	1,0000000	60,20	60,20
Composição Auxiliar	88294	SINAPI	OPERADOR DE ESCAVADEIRA COM ENCARGOS COMPLEMENTARES	SEDI - SERVIÇOS DIVERSOS	H	1,0000000	28,44	28,44
				MO sem LS =>	10,61	LS =>	12,09	MO com LS =>
				Valor do BDI =>	47,05			Valor com BDI =>

	Código	Banco	Descrição	Tipo	Und	Quant.	Valor Unit	Total
Composição	5627	SINAPI	ESCAVADEIRA HIDRÁULICA SOBRE ESTEIRAS, CAÇAMBA 0,80 M3, PESO OPERACIONAL 17 T, POTENCIA BRUTA 111 HP - DEPRECIAÇÃO. AF_06/2014	CHOR - CUSTOS HORÁRIOS DE MÁQUINAS E EQUIPAMENTOS	H	1,0000000	47,92	47,92
Insumo	00010685	SINAPI	ESCAVADEIRA HIDRAULICA SOBRE ESTEIRAS, CACAMBA 0,80M3, PESO OPERACIONAL 17T, POTENCIA BRUTA 111HP	Equipamento	UN	0,0000560	855.799,07	47,92
				MO sem LS =>	0,00	LS =>	0,00	MO com LS =>
				Valor do BDI =>	10,78			Valor com BDI =>

	Código	Banco	Descrição	Tipo	Und	Quant.	Valor Unit	Total
Composição	5628	SINAPI	ESCAVADEIRA HIDRÁULICA SOBRE ESTEIRAS, CAÇAMBA 0,80 M3, PESO OPERACIONAL 17 T, POTENCIA BRUTA 111 HP - JUROS. AF_06/2014	CHOR - CUSTOS HORÁRIOS DE MÁQUINAS E EQUIPAMENTOS	H	1,0000000	12,66	12,66
Insumo	00010685	SINAPI	ESCAVADEIRA HIDRAULICA SOBRE ESTEIRAS, CACAMBA 0,80M3, PESO OPERACIONAL 17T, POTENCIA BRUTA 111HP	Equipamento	UN	0,0000148	855.799,07	12,66
				MO sem LS =>	0,00	LS =>	0,00	MO com LS =>
				Valor do BDI =>	2,84			Valor com BDI =>

	Código	Banco	Descrição	Tipo	Und	Quant.	Valor Unit	Total
Composição	5629	SINAPI	ESCAVADEIRA HIDRÁULICA SOBRE ESTEIRAS, CAÇAMBA 0,80 M3, PESO OPERACIONAL 17 T, POTENCIA BRUTA 111 HP - MANUTENÇÃO.	CHOR - CUSTOS HORÁRIOS DE MÁQUINAS E	H	1,0000000	59,90	59,90
Insumo	00010685	SINAPI	ESCAVADEIRA HIDRAULICA SOBRE ESTEIRAS, CACAMBA 0,80M3, PESO OPERACIONAL 17T, POTENCIA BRUTA 111HP	Equipamento	UN	0,0000700	855.799,07	59,90
				MO sem LS =>	0,00	LS =>	0,00	MO com LS =>
				Valor do BDI =>	13,47			Valor com BDI =>

	Código	Banco	Descrição	Tipo	Und	Quant.	Valor Unit	Total
Composição	5630	SINAPI	ESCAVADEIRA HIDRÁULICA SOBRE ESTEIRAS, CAÇAMBA 0,80 M3, PESO OPERACIONAL 17 T, POTENCIA BRUTA 111 HP - MATERIAIS NA OPERAÇÃO. AF_06/2014	CHOR - CUSTOS HORÁRIOS DE MÁQUINAS E EQUIPAMENTOS	H	1,0000000	60,20	60,20
Insumo	00004221	SINAPI	OLEO DIESEL COMBUSTIVEL COMUM METROPOLITANO S-10 OU S-	Material	L	10,7700000	5,59	60,20
				MO sem LS =>	0,00	LS =>	0,00	MO com LS =>
				Valor do BDI =>	13,54			Valor com BDI =>

	Código	Banco	Descrição	Tipo	Und	Quant.	Valor Unit	Total
Composição	C2784	SEINFRA	ESCAVAÇÃO MANUAL SOLO DE 1A.CAT. PROF. ATÉ 1.50m	0	m³	1,0000000	53,68	53,68

	COMPOSIÇÕES ANALÍTICAS COM PREÇO UNITÁRIO		BANCOS	B.D.I.	ENCARGOS SOCIAIS
	REQUALIFICAÇÃO DE EDIFÍCIO PARA IMPLANTAÇÃO DA COZINHA		SINAPI - 08/2025 - Pernambuco	22,50%	Não Desonerado:
	COMUNITÁRIA MUNICIPAL DE CAMOCIM DE SÃO FÉLIX-PE		SBC - 08/2025 - Pernambuco		Horista: 113,84%
			ORSE - 07/2025 - Sergipe		Mensalista: 70,11%
			SEINFRA - 028 - Ceará		
COMPOSIÇÕES ANALÍTICAS COM PREÇO UNITÁRIO					

Insumo	12543	SEINFRA	SERVENTE	Mão de Obra	H	2,6500000	20,26	53,68
				MO sem LS =>	25,10	LS =>	28,58	53,68
				Valor do BDI =>	12,07		Valor com BDI =>	65,75

	Código	Banco	Descrição	Tipo	Und	Quant.	Valor Unit	Total
Composição	10555	ORSE	Encargos Complementares - Armador	Provisórios	h	1,0000000	3,71	3,71
Item	Código	Banco	Descrição	Tipo	Und	Quant.	Valor Unit	Total
Insumo	00012893/ SINAPI	ORSE	Bota de segurança com biqueira de aço e colarinho acolchoado	Material	par	0,0008000	73,93	0,05
Insumo	10586	ORSE	Torquesa	Material	un	0,0002000	39,00	0,00
Insumo	941	ORSE	Fardamento com mangas curta	Material	un	0,0015000	194,68	0,29
Insumo	10585	ORSE	Arco de serra	Material	un	0,0002000	20,90	0,00
Insumo	00012892/ SINAPI	ORSE	Luva raspa de couro, cano curto (punho *7* cm)	Material	par	0,0023000	10,87	0,02
Insumo	10517	ORSE	Exames admissionais/demissionais (checkup)	Serviços	cj	0,0004000	300,00	0,12
Insumo	00012895/ SINAPI	ORSE	Capacete de segurança aba frontal com suspensao de polietileno, sem jugular (classe b)	Material	un	0,0006000	13,50	0,00
Insumo	2378	ORSE	Vale transporte	Material	un	0,0654000	4,50	0,29
Insumo	10599	ORSE	Protetor solar fps 30 com 120ml	Material	un	0,0018000	18,00	0,03
Insumo	10596	ORSE	Protetor auricular	Material	un	0,0045000	4,85	0,02
Insumo	00012894/ SINAPI	ORSE	Capa para chuva em pvc com forro de poliester, com capuz (amarela ou azul)	Material	un	0,0002000	20,11	0,00
Insumo	10362	ORSE	Seguro de vida e acidente em grupo	Serviços	un	0,0045000	12,54	0,05
Insumo	1651	ORSE	Óculos branco proteção	Material	pr	0,0008000	7,00	0,00
Insumo	10761	ORSE	Refeição - café da manhã (café com leite e dois pães com manteiga)	Serviços	un	0,1018000	5,00	0,50
Insumo	158	ORSE	Almoço (Participação do empregador)	Material	un	0,1018000	14,00	1,42
Insumo	10492	ORSE	Cesta Básica	Material	un	0,0045000	205,00	0,92
Detalhamento de Cálculo ORSE								
Item	Código	Banco	Descrição	Tipo	Und	Quant.	Valor Unit	Total
Insumo	00012893/ SINAPI	ORSE	Bota de segurança com biqueira de aço e colarinho acolchoado	Material	par	0,0008000	73,93	0,05
Insumo	10586	ORSE	Torquesa	Material	un	0,0002000	39,00	0,00
Insumo	941	ORSE	Fardamento com mangas curta	Material	un	0,0015000	194,68	0,29
Insumo	10585	ORSE	Arco de serra	Material	un	0,0002000	20,90	0,00
Insumo	00012892/ SINAPI	ORSE	Luva raspa de couro, cano curto (punho *7* cm)	Material	par	0,0023000	10,87	0,02
Insumo	10517	ORSE	Exames admissionais/demissionais (checkup)	Serviços	cj	0,0004000	300,00	0,12
Insumo	00012895/ SINAPI	ORSE	Capacete de segurança aba frontal com suspensao de polietileno, sem jugular (classe b)	Material	un	0,0006000	13,50	0,00
Insumo	2378	ORSE	Vale transporte	Material	un	0,0654000	4,50	0,29
Insumo	10599	ORSE	Protetor solar fps 30 com 120ml	Material	un	0,0018000	18,00	0,03
Insumo	10596	ORSE	Protetor auricular	Material	un	0,0045000	4,85	0,02
Insumo	00012894/ SINAPI	ORSE	Capa para chuva em pvc com forro de poliester, com capuz (amarela ou azul)	Material	un	0,0002000	20,11	0,00
Insumo	10362	ORSE	Seguro de vida e acidente em grupo	Serviços	un	0,0045000	12,54	0,05
Insumo	1651	ORSE	Óculos branco proteção	Material	pr	0,0008000	7,00	0,00
Insumo	10761	ORSE	Refeição - café da manhã (café com leite e dois pães com manteiga)	Serviços	un	0,1018000	5,00	0,50
Insumo	158	ORSE	Almoço (Participação do empregador)	Material	un	0,1018000	14,00	1,42
Insumo	10492	ORSE	Cesta Básica	Material	un	0,0045000	205,00	0,92
				MO sem LS =>	0,00	LS =>	0,00	0,00
				Valor do BDI =>	0,83		Valor com BDI =>	4,54

	Código	Banco	Descrição	Tipo	Und	Quant.	Valor Unit	Total
Composição	10551	ORSE	Encargos Complementares - Carpinteiro	Provisórios	h	1,0000000	3,82	3,82
Item	Código	Banco	Descrição	Tipo	Und	Quant.	Valor Unit	Total
Insumo	158	ORSE	Almoço (Participação do empregador)	Material	un	0,1018000	14,00	1,42
Insumo	00012893/ SINAPI	ORSE	Bota de segurança com biqueira de aço e colarinho acolchoado	Material	par	0,0007000	73,93	0,05
Insumo	00012892/ SINAPI	ORSE	Luva raspa de couro, cano curto (punho *7* cm)	Material	par	0,0023000	10,87	0,02
Insumo	10596	ORSE	Protetor auricular	Material	un	0,0045000	4,85	0,02
Insumo	00012895/ SINAPI	ORSE	Capacete de segurança aba frontal com suspensao de polietileno, sem jugular (classe b)	Material	un	0,0006000	13,50	0,00
Insumo	10492	ORSE	Cesta Básica	Material	un	0,0045000	205,00	0,92
Insumo	00012894/ SINAPI	ORSE	Capa para chuva em pvc com forro de poliester, com capuz (amarela ou azul)	Material	un	0,0002000	20,11	0,00
Insumo	11248	ORSE	Furadeira e Parafusadeira elétrica Bosch ou Similar profissional	Equipamento	un	0,0001000	246,00	0,02
Insumo	941	ORSE	Fardamento com mangas curta	Material	un	0,0015000	194,68	0,29
Insumo	10577	ORSE	Serrote 40cm	Material	un	0,0001000	36,00	0,00
Insumo	10362	ORSE	Seguro de vida e acidente em grupo	Serviços	un	0,0045000	12,54	0,05

 COMPOSIÇÕES ANALÍTICAS COM PREÇO UNITÁRIO REQUALIFICAÇÃO DE EDIFÍCIO PARA IMPLANTAÇÃO DA COZINHA COMUNITÁRIA MUNICIPAL DE CAMOCIM DE SÃO FÉLIX-PE				BANCOS SINAPI - 08/2025 - Pernambuco SBC - 08/2025 - Pernambuco ORSE - 07/2025 - Sergipe SEINFRA - 028 - Ceará				B.D.I. 22,50%		ENCARGOS SOCIAIS Não Desonerado: Horista: 113,84% Mensalista: 70,11%	
COMPOSIÇÕES ANALÍTICAS COM PREÇO UNITÁRIO											
Insumo	10517	ORSE	Exames admissionais/demissionais (checkup)	Serviços	cj	0,0004000	300,00	0,12			
Insumo	11244	ORSE	Martelo com unha	Material	un	0,0002000	48,95	0,00			
Insumo	10579	ORSE	Chave de fenda chata 30 cm	Material	un	0,0002000	26,89	0,00			
Insumo	1651	ORSE	Óculos branco proteção	Material	pr	0,0007000	7,00	0,00			
Insumo	10761	ORSE	Refeição - café da manhã (café com leite e dois pães com manteiga)	Serviços	un	0,1018000	5,00	0,50			
Insumo	2378	ORSE	Vale transporte	Material	un	0,0654000	4,50	0,29			
Insumo	11249	ORSE	Serra circular eletrica portatil	Equipamento	un	0,0001000	979,65	0,09			
Insumo	10599	ORSE	Protetor solar fps 30 com 120ml	Material	un	0,0018000	18,00	0,03			
Insumo	10578	ORSE	Formão grande	Material	un	0,0002000	15,15	0,00			
Detalhamento de Cálculo ORSE											
Item	Código	Banco	Descrição	Tipo	Und	Quant.	Valor Unit	Total			
Insumo	158	ORSE	Almoço (Participação do empregador)	Material	un	0,1018000	14,00	1,42			
Insumo		ORSE	Bota de segurança com biqueira de aço e colarinho acolchoado	Material	par	0,0007000	73,93	0,05			
	00012893/ SINAPI										
Insumo		ORSE	Luva raspa de couro, cano curto (punho *7* cm)	Material	par	0,0023000	10,87	0,02			
	00012892/ SINAPI										
Insumo	10596	ORSE	Protetor auricular	Material	un	0,0045000	4,85	0,02			
Insumo		ORSE	Capacete de segurança aba frontal com suspensao de polietileno, sem jugular (classe b)	Material	un	0,0006000	13,50	0,00			
	00012895/ SINAPI										
Insumo	10492	ORSE	Cesta Básica	Material	un	0,0045000	205,00	0,92			
Insumo		ORSE	Capa para chuva em pvc com forro de poliester, com capuz (amarela ou azul)	Material	un	0,0002000	20,11	0,00			
	00012894/ SINAPI										
Insumo	11248	ORSE	Furadeira e Parafusadeira eletrica Bosch ou Similar profissional	Equipamento	un	0,0001000	246,00	0,02			
Insumo	941	ORSE	Fardamento com mangas curta	Material	un	0,0015000	194,68	0,29			
Insumo	10577	ORSE	Serrote 40cm	Material	un	0,0001000	36,00	0,00			
Insumo	10362	ORSE	Seguro de vida e acidente em grupo	Serviços	un	0,0045000	12,54	0,05			
Insumo	10517	ORSE	Exames admissionais/demissionais (checkup)	Serviços	cj	0,0004000	300,00	0,12			
Insumo	11244	ORSE	Martelo com unha	Material	un	0,0002000	48,95	0,00			
Insumo	10579	ORSE	Chave de fenda chata 30 cm	Material	un	0,0002000	26,89	0,00			
Insumo	1651	ORSE	Óculos branco proteção	Material	pr	0,0007000	7,00	0,00			
Insumo	10761	ORSE	Refeição - café da manhã (café com leite e dois pães com manteiga)	Serviços	un	0,1018000	5,00	0,50			
Insumo	2378	ORSE	Vale transporte	Material	un	0,0654000	4,50	0,29			
Insumo	11249	ORSE	Serra circular eletrica portatil	Equipamento	un	0,0001000	979,65	0,09			
Insumo	10599	ORSE	Protetor solar fps 30 com 120ml	Material	un	0,0018000	18,00	0,03			
Insumo	10578	ORSE	Formão grande	Material	un	0,0002000	15,15	0,00			
					MO sem LS =>	0,00	LS =>	0,00	MO com LS =>	0,00	
					Valor do BDI =>	0,85			Valor com BDI =>	4,67	
Composição	Código	Banco	Descrição	Tipo	Und	Quant.	Valor Unit	Total			
	10552	ORSE	Encargos Complementares - Eletricista	Provisórios	h	1,0000000	3,74	3,74			
Item	Código	Banco	Descrição	Tipo	Und	Quant.	Valor Unit	Total			
Insumo	1651	ORSE	Óculos branco proteção	Material	pr	0,0008000	7,00	0,00			
Insumo	10596	ORSE	Protetor auricular	Material	un	0,0045000	4,85	0,02			
Insumo	10362	ORSE	Seguro de vida e acidente em grupo	Serviços	un	0,0045000	12,54	0,05			
Insumo	11241	ORSE	Alicate volt-amperimetro	Material	un	0,0002000	170,60	0,03			
Insumo	10579	ORSE	Chave de fenda chata 30 cm	Material	un	0,0002000	26,89	0,00			
Insumo	2378	ORSE	Vale transporte	Material	un	0,0654000	4,50	0,29			
Insumo		ORSE	Capa para chuva em pvc com forro de poliester, com capuz (amarela ou azul)	Material	un	0,0002000	20,11	0,00			
	00012894/ SINAPI										
Insumo	941	ORSE	Fardamento com mangas curta	Material	un	0,0015000	194,68	0,29			
Insumo	10599	ORSE	Protetor solar fps 30 com 120ml	Material	un	0,0018000	18,00	0,03			
Insumo		ORSE	Luva raspa de couro, cano curto (punho *7* cm)	Material	par	0,0023000	10,87	0,02			
	00012892/ SINAPI										
Insumo	10492	ORSE	Cesta Básica	Material	un	0,0045000	205,00	0,92			
Insumo	158	ORSE	Almoço (Participação do empregador)	Material	un	0,1018000	14,00	1,42			
Insumo		ORSE	Bota de segurança com biqueira de aço e colarinho acolchoado	Material	par	0,0007000	73,93	0,05			
	00012893/ SINAPI										
Insumo	11240	ORSE	Alicate com isolamento	Material	un	0,0002000	47,69	0,00			
Insumo	11242	ORSE	Chave inglesa 12"	Material	un	0,0001000	34,00	0,00			
Insumo	10517	ORSE	Exames admissionais/demissionais (checkup)	Serviços	cj	0,0004000	300,00	0,12			
Insumo	10761	ORSE	Refeição - café da manhã (café com leite e dois pães com manteiga)	Serviços	un	0,1018000	5,00	0,50			
Insumo		ORSE	Capacete de segurança aba frontal com suspensao de polietileno, sem jugular (classe b)	Material	un	0,0006000	13,50	0,00			
	00012895/ SINAPI										
Detalhamento de Cálculo ORSE											
Item	Código	Banco	Descrição	Tipo	Und	Quant.	Valor Unit	Total			
Insumo	1651	ORSE	Óculos branco proteção	Material	pr	0,0008000	7,00	0,00			
Insumo	10596	ORSE	Protetor auricular	Material	un	0,0045000	4,85	0,02			
Insumo	10362	ORSE	Seguro de vida e acidente em grupo	Serviços	un	0,0045000	12,54	0,05			
Insumo	11241	ORSE	Alicate volt-amperimetro	Material	un	0,0002000	170,60	0,03			
Insumo	10579	ORSE	Chave de fenda chata 30 cm	Material	un	0,0002000	26,89	0,00			
Insumo	2378	ORSE	Vale transporte	Material	un	0,0654000	4,50	0,29			
Insumo		ORSE	Capa para chuva em pvc com forro de poliester, com capuz (amarela ou azul)	Material	un	0,0002000	20,11	0,00			
	00012894/ SINAPI										
Insumo	941	ORSE	Fardamento com mangas curta	Material	un	0,0015000	194,68	0,29			
Insumo	10599	ORSE	Protetor solar fps 30 com 120ml	Material	un	0,0018000	18,00	0,03			
Insumo		ORSE	Luva raspa de couro, cano curto (punho *7* cm)	Material	par	0,0023000	10,87	0,02			
	00012892/ SINAPI										
Insumo	10492	ORSE	Cesta Básica	Material	un	0,0045000	205,00	0,92			
Insumo	158	ORSE	Almoço (Participação do empregador)	Material	un	0,1018000	14,00	1,42			
Insumo		ORSE	Bota de segurança com biqueira de aço e colarinho acolchoado	Material	par	0,0007000	73,93	0,05			
	00012893/ SINAPI										
Insumo	11240	ORSE	Alicate com isolamento	Material	un	0,0002000	47,69	0,00			
Insumo	11242	ORSE	Chave inglesa 12"	Material	un	0,0001000	34,00	0,00			
Insumo	10517	ORSE	Exames admissionais/demissionais (checkup)	Serviços	cj	0,0004000	300,00	0,12			
Insumo	10761	ORSE	Refeição - café da manhã (café com leite e dois pães com manteiga)	Serviços	un	0,1018000	5,00	0,50			
Insumo		ORSE	Capacete de segurança aba frontal com suspensao de polietileno, sem jugular (classe b)	Material	un	0,0006000	13,50	0,00			
	00012895/ SINAPI										
					MO sem LS =>	0,00	LS =>	0,00	MO com LS =>	0,00	

	COMPOSIÇÕES ANALÍTICAS COM PREÇO UNITÁRIO		BANCOS	B.D.I.	ENCARGOS SOCIAIS
	REQUALIFICAÇÃO DE EDIFÍCIO PARA IMPLANTAÇÃO DA COZINHA COMUNITÁRIA MUNICIPAL DE CAMOCIM DE SÃO FÉLIX-PE		SINAPI - 08/2025 - Pernambuco	22,50%	Não Desonerado:
			SBC - 08/2025 - Pernambuco		Horista: 113,84%
			ORSE - 07/2025 - Sergipe		Mensalista: 70,11%
			SEINFRA - 028 - Ceará		
COMPOSIÇÕES ANALÍTICAS COM PREÇO UNITÁRIO					
	Valor do BDI ==>		0.84	Valor com BDI ==>	4.58

4,58

	Código	Banco	Descrição	Tipo	Und	Quant.	Valor Unit	Total
Composição	10554	ORSE	Encargos Complementares - Encanador	Provisórios	h	1,00000000	3,80	3,80
Item	Código	Banco	Descrição	Tipo	Und	Quant.	Valor Unit	Total
Insumo	10362	ORSE	Seguro de vida e acidente em grupo	Serviços	un	0,00450000	12,54	0,05
Insumo	11256	ORSE	Tarracha para tubos PVC de 1 1/2"	Material	un	0,00040000	60,00	0,02
Insumo	11254	ORSE	Tarracha para tubos PVC de 3/4"	Material	un	0,00070000	27,49	0,01
Insumo	1651	ORSE	Óculos branco proteção	Material	pr	0,00080000	7,00	0,00
Insumo	11255	ORSE	Tarracha para tubos PVC de 1"	Material	un	0,00060000	49,00	0,02
Insumo	2378	ORSE	Vale transporte	Material	un	0,06540000	4,50	0,29
Insumo	00012894/ SINAPI	ORSE	Capa para chuva em pvc com forro de poliester, com capuz (amarela ou azul)	Material	un	0,00020000	20,11	0,00
Insumo	00012892/ SINAPI	ORSE	Luva raspa de couro, cano curto (punho *7* cm)	Material	par	0,00230000	10,87	0,02
Insumo	10592	ORSE	Lima chata 12"	Material	un	0,00010000	38,09	0,00
Insumo	10761	ORSE	Refeição - café da manhã (café com leite e dois pães com manteiga)	Serviços	un	0,10180000	5,00	0,50
Insumo	00012895/ SINAPI	ORSE	Capacete de segurança aba frontal com suspensao de polietileno, sem jugular (classe b)	Material	un	0,00060000	13,50	0,00
Insumo	10599	ORSE	Protetor solar fps 30 com 120ml	Material	un	0,00180000	18,00	0,03
Insumo	941	ORSE	Fardamento com mangas curta	Material	un	0,00150000	194,68	0,29
Insumo	00012893/ SINAPI	ORSE	Bota de segurança com biqueira de aço e colarinho acolchoado	Material	par	0,00080000	73,93	0,05
Insumo	10492	ORSE	Cesta Básica	Material	un	0,00450000	205,00	0,92
Insumo	158	ORSE	Almoço (Participação do empregador)	Material	un	0,10180000	14,00	1,42
Insumo	10596	ORSE	Protetor auricular	Material	un	0,00450000	4,85	0,02
Insumo	10593	ORSE	Praio simples 30cm	Material	un	0,00010000	19,57	0,00
Insumo	11253	ORSE	Tarracha para tubos PVC de 1/2"	Material	un	0,00110000	29,00	0,03
Insumo	10517	ORSE	Exames admissionais/demissionais (checkup)	Serviços	cj	0,00040000	300,00	0,12
Insumo	11257	ORSE	Tarracha para tubos PVC de 1 1/4"	Material	un	0,00040000	32,30	0,01

Detalhamento de Cálculo ORSE

Item	Código	Banco	Descrição	Tipo	Und	Quant.	Valor Unit	Total
Insumo	10362	ORSE	Seguro de vida e acidente em grupo	Serviços	un	0,00450000	12,54	0,05
Insumo	11256	ORSE	Tarracha para tubos PVC de 1 1/2"	Material	un	0,00040000	60,00	0,02
Insumo	11254	ORSE	Tarracha para tubos PVC de 3/4"	Material	un	0,00070000	27,49	0,01
Insumo	1651	ORSE	Óculos branco proteção	Material	pr	0,00080000	7,00	0,00
Insumo	11255	ORSE	Tarracha para tubos PVC de 1"	Material	un	0,00060000	49,00	0,02
Insumo	2378	ORSE	Vale transporte	Material	un	0,06540000	4,50	0,29
Insumo	00012894/ SINAPI	ORSE	Capa para chuva em pvc com forro de poliester, com capuz (amarela ou azul)	Material	un	0,00020000	20,11	0,00
Insumo	00012892/ SINAPI	ORSE	Luva raspa de couro, cano curto (punho *7* cm)	Material	par	0,00230000	10,87	0,02
Insumo	10592	ORSE	Lima chata 12"	Material	un	0,00010000	38,09	0,00
Insumo	10761	ORSE	Refeição - café da manhã (café com leite e dois pães com manteiga)	Serviços	un	0,10180000	5,00	0,50
Insumo	00012895/ SINAPI	ORSE	Capacete de segurança aba frontal com suspensao de polietileno, sem jugular (classe b)	Material	un	0,00060000	13,50	0,00
Insumo	10599	ORSE	Protetor solar fps 30 com 120ml	Material	un	0,00180000	18,00	0,03
Insumo	941	ORSE	Fardamento com mangas curta	Material	un	0,00150000	194,68	0,29
Insumo	00012893/ SINAPI	ORSE	Bota de segurança com biqueira de aço e colarinho acolchoado	Material	par	0,00080000	73,93	0,05
Insumo	10492	ORSE	Cesta Básica	Material	un	0,00450000	205,00	0,92
Insumo	158	ORSE	Almoço (Participação do empregador)	Material	un	0,10180000	14,00	1,42
Insumo	10596	ORSE	Protetor auricular	Material	un	0,00450000	4,85	0,02
Insumo	10593	ORSE	Praio simples 30cm	Material	un	0,00010000	19,57	0,00
Insumo	11253	ORSE	Tarracha para tubos PVC de 1/2"	Material	un	0,00110000	29,00	0,03
Insumo	10517	ORSE	Exames admissionais/demissionais (checkup)	Serviços	cj	0,00040000	300,00	0,12
Insumo	11257	ORSE	Tarracha para tubos PVC de 1 1/4"	Material	un	0,00040000	32,30	0,01

MO sem LS => 0,00 LS => 0,00 MO com LS => 0,00

Valor do BDI => 0,85 Valor com BDI => 4,65

	Código	Banco	Descrição	Tipo	Und	Quant.	Valor Unit	Total
Composição	10581	ORSE	Encargos Complementares - Jardineiro	Provisórios	h	1,00000000	3,87	3,87
Item	Código	Banco	Descrição	Tipo	Und	Quant.	Valor Unit	Total
Insumo	2378	ORSE	Vale transporte	Material	un	0,09410000	4,50	0,42
Insumo	00012894/ SINAPI	ORSE	Capa para chuva em pvc com forro de poliester, com capuz (amarela ou azul)	Material	un	0,00020000	20,11	0,00
Insumo	10362	ORSE	Seguro de vida e acidente em grupo	Serviços	un	0,00450000	12,54	0,05
Insumo	00012895/ SINAPI	ORSE	Capacete de segurança aba frontal com suspensao de polietileno, sem jugular (classe b)	Material	un	0,00060000	13,50	0,00
Insumo	10517	ORSE	Exames admissionais/demissionais (checkup)	Serviços	cj	0,00040000	300,00	0,12
Insumo	1651	ORSE	Óculos branco proteção	Material	pr	0,00080000	7,00	0,00
Insumo	4729	ORSE	Marreta 1 kg com cabo	Material	un	0,00010000	37,80	0,00
Insumo	00012893/ SINAPI	ORSE	Bota de segurança com biqueira de aço e colarinho acolchoado	Material	par	0,00080000	73,93	0,05
Insumo	10788	ORSE	Pá quadrada	Material	un	0,00020000	36,90	0,00
Insumo	158	ORSE	Almoço (Participação do empregador)	Material	un	0,10180000	14,00	1,42
Insumo	10492	ORSE	Cesta Básica	Material	un	0,00450000	205,00	0,92
Insumo	10596	ORSE	Protetor auricular	Material	un	0,00450000	4,85	0,02
Insumo	00002711/ SINAPI	ORSE	Carrinho de mao, em aço, com capacidade de *45 a 65* l / *100* kg, pneu com camara	Material	un	0,00020000	187,68	0,03
Insumo	941	ORSE	Fardamento com mangas curta	Material	un	0,00150000	194,68	0,29
Insumo	10761	ORSE	Refeição - café da manhã (café com leite e dois pães com manteiga)	Serviços	un	0,10180000	5,00	0,50
Insumo	10599	ORSE	Protetor solar fps 30 com 120ml	Material	un	0,00180000	18,00	0,03
Insumo	4728	ORSE	Talhadeira chata 10"	Material	un	0,00030000	18,58	0,00

		COMPOSIÇÕES ANALÍTICAS COM PREÇO UNITÁRIO REQUALIFICAÇÃO DE EDIFÍCIO PARA IMPLANTAÇÃO DA COZINHA COMUNITÁRIA MUNICIPAL DE CAMOCIM DE SÃO FÉLIX-PE			BANCOS SINAPI - 08/2025 - Pernambuco SBC - 08/2025 - Pernambuco ORSE - 07/2025 - Sergipe SEINFRA - 028 - Ceará		B.D.I. 22,50%	ENCARGOS SOCIAIS Não Desonerado: Horista: 113,84% Mensalista: 70,11%	
COMPOSIÇÕES ANALÍTICAS COM PREÇO UNITÁRIO									
Insumo	00012892/ SINAPI	ORSE	Luva raspa de couro, cano curto (punho *7* cm)		Material	par	0,0023000	10,87	0,02
Detalhamento de Cálculo ORSE									
Item	Código	Banco	Descrição	Tipo	Und	Quant.	Valor Unit	Total	
Insumo	2378	ORSE	Vale transporte	Material	un	0,0941000	4,50	0,42	
Insumo	00012894/ SINAPI	ORSE	Capa para chuva em pvc com forro de poliester, com capuz (amarela ou azul)	Material	un	0,0002000	20,11	0,00	
Insumo	10362	ORSE	Seguro de vida e acidente em grupo	Serviços	un	0,0045000	12,54	0,05	
Insumo	00012895/ SINAPI	ORSE	Capacete de segurança aba frontal com suspensao de polietileno, sem jugular (classe b)	Material	un	0,0006000	13,50	0,00	
Insumo	10517	ORSE	Exames admissionais/demissionais (checkup)	Serviços	cj	0,0004000	300,00	0,12	
Insumo	1651	ORSE	Óculos branco proteção	Material	pr	0,0008000	7,00	0,00	
Insumo	4729	ORSE	Marreta 1 kg com cabo	Material	un	0,0001000	37,80	0,00	
Insumo	00012893/ SINAPI	ORSE	Bota de segurança com biqueira de aço e colarinho acolchoado	Material	par	0,0008000	73,93	0,05	
Insumo	10788	ORSE	Pá quadrada	Material	un	0,0002000	36,90	0,00	
Insumo	158	ORSE	Almoço (Participação do empregador)	Material	un	0,1018000	14,00	1,42	
Insumo	10492	ORSE	Cesta Básica	Material	un	0,0045000	205,00	0,92	
Insumo	10596	ORSE	Protetor auricular	Material	un	0,0045000	4,85	0,02	
Insumo	00002711/ SINAPI	ORSE	Carrinho de mao, em aço, com capacidade de *45 a 65* l / *100* kg, pneu com camara	Material	un	0,0002000	187,68	0,03	
Insumo	941	ORSE	Fardamento com mangas curta	Material	un	0,0015000	194,68	0,29	
Insumo	10761	ORSE	Refeição - café da manhã (café com leite e dois pães com manteiga)	Serviços	un	0,1018000	5,00	0,50	
Insumo	10599	ORSE	Protetor solar fps 30 com 120ml	Material	un	0,0018000	18,00	0,03	
Insumo	4728	ORSE	Talhadeira chata 10"	Material	un	0,0003000	18,58	0,00	
Insumo	00012892/ SINAPI	ORSE	Luva raspa de couro, cano curto (punho *7* cm)	Material	par	0,0023000	10,87	0,02	
				MO sem LS =>	0,00	LS =>	0,00	MO com LS =>	0,00
				Valor do BDI =>	0,87	Valor com BDI =>			4,74

Composição	Código	Banco	Descrição	Tipo	Und	Quant.	Valor Unit	Total
	10605	ORSE	Encargos Complementares - Montador	Provisórios	h	1,0000000	4,57	4,57
Item	Código	Banco	Descrição	Tipo	Und	Quant.	Valor Unit	Total
Insumo	2378	ORSE	Vale transporte	Material	un	0,0654000	4,50	0,29
Insumo	11281	ORSE	Bolsa de lona para ferramentas 40 x 30 x 20cm	Material	un	0,0008000	357,49	0,28
Insumo	00012893/ SINAPI	ORSE	Bota de segurança com biqueira de aço e colarinho acolchoado	Material	par	0,0008000	73,93	0,05
Insumo	11283	ORSE	Selador horizontal para fita de aço 1"	Material	un	0,0001000	750,89	0,07
Insumo	10517	ORSE	Exames admissionais/demissionais (checkup)	Serviços	cj	0,0004000	300,00	0,12
Insumo	11276	ORSE	Alicate de pressão para solda tipo U, para apertar chapas, tiras e qualquer tipo de perfil. Niquelado, mordentes reforçados em aço laminado. Corpo em chapa dobrada extra-reforçada e rebites de aço, 11" (280mm). Ref. 138 Gedore.	Material	un	0,0002000	169,93	0,03
Insumo	11277	ORSE	Alicate de pressão para solda de chapa 18" (460mm), Ref.138 Z Gedore	Material	un	0,0002000	207,94	0,04
Insumo	11279	ORSE	Alicate para anéis de pistão capacidade 50-100mm. ref.44044101 Tramontina ou similar	Material	un	0,0002000	222,39	0,04
Insumo	00012895/ SINAPI	ORSE	Capacete de segurança aba frontal com suspensao de polietileno, sem jugular (classe b)	Material	un	0,0006000	13,50	0,00
Insumo	10596	ORSE	Protetor auricular	Material	un	0,0045000	4,85	0,02
Insumo	11273	ORSE	Esquadro de alumínio para soldagem de peças, com duas morsas, 35 x 35 x 4,5cm, marca Black Jack	Material	un	0,0002000	223,20	0,04
Insumo	1651	ORSE	Óculos branco proteção	Material	pr	0,0008000	7,00	0,00
Insumo	11284	ORSE	Cavalete de ferro nº 1	Material	un	0,0002000	123,07	0,02
Insumo	11280	ORSE	Chave Inglesa 15" ref. 012418012 carbografite	Material	un	0,0002000	60,50	0,01
Insumo	10362	ORSE	Seguro de vida e acidente em grupo	Serviços	un	0,0045000	12,54	0,05
Insumo	00012892/ SINAPI	ORSE	Luva raspa de couro, cano curto (punho *7* cm)	Material	par	0,0023000	10,87	0,02
Insumo	11278	ORSE	Alicate diagonal para corte rente 5" a 8"	Material	un	0,0002000	32,80	0,00
Insumo	10492	ORSE	Cesta Básica	Material	un	0,0045000	205,00	0,92
Insumo	11270	ORSE	Martelo de solda do tipo picareta, cabo de madeira, 300x0,4x0,5mm	Material	un	0,0003000	44,02	0,01
Insumo	10761	ORSE	Refeição - café da manhã (café com leite e dois pães com manteiga)	Serviços	un	0,1018000	5,00	0,50
Insumo	11274	ORSE	Grampo de de aperto rápido 16" Ref. 60987 Beltools	Material	un	0,0003000	19,16	0,00
Insumo	00012894/ SINAPI	ORSE	Capa para chuva em pvc com forro de poliester, com capuz (amarela ou azul)	Material	un	0,0002000	20,11	0,00
Insumo	158	ORSE	Almoço (Participação do empregador)	Material	un	0,1018000	14,00	1,42
Insumo	11282	ORSE	Esmerilhadeira angular elétrico portátil 4 1/2" - 1000 watts - ref. G1000kB2Black e Decker	Material	un	0,0002000	362,00	0,07
Insumo	11285	ORSE	Fonte inversora de solda WMI 140ED 220V - BAMBOZZI - WMI- 140ED	Material	un	0,0001000	930,00	0,09
Insumo	11271	ORSE	Talhadeira com punho de proteção 22 x225mm ref.207206BR Belzer	Material	un	0,0001000	63,02	0,00
Insumo	10599	ORSE	Protetor solar fps 30 com 120ml	Material	un	0,0018000	18,00	0,03
Insumo	11286	ORSE	Macarico de solda Ref. CG201 código 010414410 carbografite	Material	un	0,0003000	406,45	0,12
Insumo	11272	ORSE	Alicate Climpador (cripador)	Material	un	0,0001000	217,77	0,02
Insumo	941	ORSE	Fardamento com mangas curta	Material	un	0,0015000	194,68	0,29
Insumo	11275	ORSE	Alicate de pressão 11"	Material	un	0,0002000	136,13	0,02
Detalhamento de Cálculo ORSE								
Item	Código	Banco	Descrição	Tipo	Und	Quant.	Valor Unit	Total
Insumo	2378	ORSE	Vale transporte	Material	un	0,0654000	4,50	0,29
Insumo	11281	ORSE	Bolsa de lona para ferramentas 40 x 30 x 20cm	Material	un	0,0008000	357,49	0,28
Insumo		ORSE	Bota de segurança com biqueira de aço e colarinho acolchoado	Material	par	0,0008000	73,93	0,05
Insumo	11283	ORSE	Selador horizontal para fita de aço 1"	Material	un	0,0001000	750,89	0,07
Insumo	10517	ORSE	Exames admissionais/demissionais (checkup)	Serviços	cj	0,0004000	300,00	0,12
Insumo	11276	ORSE	Alicate de pressão para solda tipo U, para apertar chapas, tiras e qualquer tipo de perfil. Niquelado, mordentes reforçados em aço laminado. Corpo em chapa dobrada extra-reforçada e rebites de aço, 11" (280mm). Ref. 138 Gedore.	Material	un	0,0002000	169,93	0,03
Insumo	11277	ORSE	Alicate de pressão para solda de chapa 18" (460mm), Ref.138 Z Gedore	Material	un	0,0002000	207,94	0,04
Insumo	11279	ORSE	Alicate para anéis de pistão capacidade 50-100mm. ref.44044101 Tramontina ou similar	Material	un	0,0002000	222,39	0,04

			COMPOSIÇÕES ANALÍTICAS COM PREÇO UNITÁRIO REQUALIFICAÇÃO DE EDIFÍCIO PARA IMPLANTAÇÃO DA COZINHA COMUNITÁRIA MUNICIPAL DE CAMOCIM DE SÃO FÉLIX-PE			BANCOS SINAPI - 08/2025 - Pernambuco SBC - 08/2025 - Pernambuco ORSE - 07/2025 - Sergipe SEINFRA - 028 - Ceará			B.D.I. 22,50%		ENCARGOS SOCIAIS Não Desonerado: Horista: 113,84% Mensalista: 70,11%		
COMPOSIÇÕES ANALÍTICAS COM PREÇO UNITÁRIO													
Insumo	00012895/ SINAPI	ORSE	Capacete de segurança aba frontal com suspensão de polietileno, sem jugular (classe b)	Material		un	0,0006000		13,50		0,00		
Insumo	10596	ORSE	Protetor auricular	Material		un	0,0045000		4,85		0,02		
Insumo	11273	ORSE	Esquadro de alumínio para soldagem de peças, com duas morsas, 35 x 35 x 4,5cm, marca Black Jack	Material		un	0,0002000		223,20		0,04		
Insumo	1651	ORSE	Óculos branco proteção	Material		pr	0,0008000		7,00		0,00		
Insumo	11284	ORSE	Cavalete de ferro nº 1	Material		un	0,0002000		123,07		0,02		
Insumo	11280	ORSE	Chave Inglesa 15" ref. 012418012 carbografite	Material		un	0,0002000		60,50		0,01		
Insumo	10362	ORSE	Seguro de vida e acidente em grupo	Serviços		un	0,0045000		12,54		0,05		
Insumo	00012892/ SINAPI	ORSE	Luva raspa de couro, cano curto (punho *7* cm)	Material		par	0,0023000		10,87		0,02		
Insumo	11278	ORSE	Alicate diagonal para corte rente 5" a 8"	Material		un	0,0002000		32,80		0,00		
Insumo	10492	ORSE	Cesta Básica	Material		un	0,0045000		205,00		0,92		
Insumo	11270	ORSE	Martelo de solda do tipo picareta, cabo de madeira, 300x0,4x0,5mm	Material		un	0,0003000		44,02		0,01		
Insumo	10761	ORSE	Refeição - café da manhã (café com leite e dois pães com manteiga)	Serviços		un	0,1018000		5,00		0,50		
Insumo	11274	ORSE	Grampo de de aperto rápido 16" Ref. 60987 Beltools	Material		un	0,0003000		19,16		0,00		
Insumo	00012894/ SINAPI	ORSE	Capa para chuva em pvc com forro de poliester, com capuz (amarela ou azul)	Material		un	0,0002000		20,11		0,00		
Insumo	158	ORSE	Almoço (Participação do empregador)	Material		un	0,1018000		14,00		1,42		
Insumo	11282	ORSE	Esmerilhadeira angular elétrico portátil 4 1/2" - 1000 watts - ref. G1000kB2Black e Decker	Material		un	0,0002000		362,00		0,07		
Insumo	11285	ORSE	Fonte inversora de solda WMI 140ED 220V - BAMBOZZI - WMI- 140ED	Material		un	0,0001000		930,00		0,09		
Insumo	11271	ORSE	Talhadeira com punho de proteção 22 x225mm ref.207206BR Belzer	Material		un	0,0001000		63,02		0,00		
Insumo	10599	ORSE	Protetor solar fps 30 com 120ml	Material		un	0,0018000		18,00		0,03		
Insumo	11286	ORSE	Macarico de solda Ref. CG201 código 010414410 carbografite	Material		un	0,0003000		406,45		0,12		
Insumo	11272	ORSE	Alicate Climpador (cripador)	Material		un	0,0001000		217,77		0,02		
Insumo	941	ORSE	Fardamento com mangas curta	Material		un	0,0015000		194,68		0,29		
Insumo	11275	ORSE	Alicate de pressão 11"	Material		un	0,0002000		136,13		0,02		
MO sem LS =>						0,00	LS =>	0,00	MO com LS =>		0,00		
Valor do BDI =>						1,02	Valor com BDI =>						5,59

Composição	Código	Banco	Descrição	Tipo	Und	Quant.	Valor Unit	Total
	10550	ORSE	Encargos Complementares - Pedreiro	Provisórios	h	1,0000000	3,74	3,74
Item	Código	Banco	Descrição	Tipo	Und	Quant.	Valor Unit	Total
Insumo	11264	ORSE	Marreta de 1/2 kg com cabo	Material	un	0,0002000	13,52	0,00
Insumo	1651	ORSE	Óculos branco proteção	Material	pr	0,0008000	7,00	0,00
Insumo	00012893/ SINAPI	ORSE	Bota de segurança com biqueira de aço e colarinho acolchoado	Material	par	0,0008000	73,93	0,05
Insumo	4174	ORSE	Desempenadeira de aço lisa, cabo madeira, ref:143, Atlas ou similar	Material	un	0,0005000	12,00	0,00
Insumo	2378	ORSE	Vale transporte	Material	un	0,0654000	4,50	0,29
Insumo	4722	ORSE	Colher de pedreiro	Material	un	0,0004000	18,80	0,00
Insumo	10596	ORSE	Protetor auricular	Material	un	0,0045000	4,85	0,02
Insumo	10282	ORSE	Regua de alumínio c/ 2,00m (para pedreiro)	Material	un	0,0002000	44,00	0,00
Insumo	00012892/ SINAPI	ORSE	Luva raspa de couro, cano curto (punho *7* cm)	Material	par	0,0023000	10,87	0,02
Insumo	10492	ORSE	Cesta Básica	Material	un	0,0045000	205,00	0,92
Insumo	10790	ORSE	Prumo de face	Material	un	0,0001000	25,95	0,00
Insumo	11245	ORSE	Desempoladeira de madeira 12x22	Material	un	0,0007000	11,60	0,00
Insumo	10761	ORSE	Refeição - café da manhã (café com leite e dois pães com manteiga)	Serviços	un	0,1018000	5,00	0,50
Insumo	10362	ORSE	Seguro de vida e acidente em grupo	Serviços	un	0,0045000	12,54	0,05
Insumo	158	ORSE	Almoço (Participação do empregador)	Material	un	0,1018000	14,00	1,42
Insumo	11247	ORSE	Serra mármore	Material	un	0,0001000	327,80	0,03
Insumo	941	ORSE	Fardamento com mangas curta	Material	un	0,0015000	194,68	0,29
Insumo	11246	ORSE	Escala métrica de bambú	Material	Un	0,0007000	10,22	0,00
Insumo	10599	ORSE	Protetor solar fps 30 com 120ml	Material	un	0,0018000	18,00	0,03
Insumo	11243	ORSE	Martelo sem unha	Material	un	0,0001000	28,00	0,00
Insumo	00012894/ SINAPI	ORSE	Capa para chuva em pvc com forro de poliéster, com capuz (amarela ou azul)	Material	un	0,0002000	20,11	0,00
Insumo	10789	ORSE	Nível de bolha de madeira	Material	un	0,0002000	15,40	0,00
Insumo	10517	ORSE	Exames admissionais/demissionais (checkup)	Serviços	cj	0,0004000	300,00	0,12
Insumo	11265	ORSE	Martelo de borracha com cabo	Material	un	0,0004000	18,75	0,00
Insumo	00012895/ SINAPI	ORSE	Capacete de segurança aba frontal com suspensão de polietileno, sem jugular (classe b)	Material	un	0,0006000	13,50	0,00
Detalhamento de Cálculo ORSE								
Item	Código	Banco	Descrição	Tipo	Und	Quant.	Valor Unit	Total
Insumo	11264	ORSE	Marreta de 1/2 kg com cabo	Material	un	0,0002000	13,52	0,00
Insumo	1651	ORSE	Óculos branco proteção	Material	pr	0,0008000	7,00	0,00
Insumo	00012893/ SINAPI	ORSE	Bota de segurança com biqueira de aço e colarinho acolchoado	Material	par	0,0008000	73,93	0,05
Insumo	4174	ORSE	Desempenadeira de aço lisa, cabo madeira, ref:143, Atlas ou similar	Material	un	0,0005000	12,00	0,00
Insumo	2378	ORSE	Vale transporte	Material	un	0,0654000	4,50	0,29
Insumo	4722	ORSE	Colher de pedreiro	Material	un	0,0004000	18,80	0,00
Insumo	10596	ORSE	Protetor auricular	Material	un	0,0045000	4,85	0,02
Insumo	10282	ORSE	Regua de alumínio c/ 2,00m (para pedreiro)	Material	un	0,0002000	44,00	0,00
Insumo	00012892/ SINAPI	ORSE	Luva raspa de couro, cano curto (punho *7* cm)	Material	par	0,0023000	10,87	0,02
Insumo	10492	ORSE	Cesta Básica	Material	un	0,0045000	205,00	0,92
Insumo	10790	ORSE	Prumo de face	Material	un	0,0001000	25,95	0,00
Insumo	11245	ORSE	Desempoladeira de madeira 12x22	Material	un	0,0007000	11,60	0,00
Insumo	10761	ORSE	Refeição - café da manhã (café com leite e dois pães com manteiga)	Serviços	un	0,1018000	5,00	0,50
Insumo	10362	ORSE	Seguro de vida e acidente em grupo	Serviços	un	0,0045000	12,54	0,05
Insumo	158	ORSE	Almoço (Participação do empregador)	Material	un	0,1018000	14,00	1,42
Insumo	11247	ORSE	Serra mármore	Material	un	0,0001000	327,80	0,03
Insumo	941	ORSE	Fardamento com mangas curta	Material	un	0,0015000	194,68	0,29
Insumo	11246	ORSE	Escala métrica de bambú	Material	Un	0,0007000	10,22	0,00
Insumo	10599	ORSE	Protetor solar fps 30 com 120ml	Material	un	0,0018000	18,00	0,03
Insumo	11243	ORSE	Martelo sem unha	Material	un	0,0001000	28,00	0,00
Insumo	00012894/ SINAPI	ORSE	Capa para chuva em pvc com forro de poliéster, com capuz (amarela ou azul)	Material	un	0,0002000	20,11	0,00

			COMPOSIÇÕES ANALÍTICAS COM PREÇO UNITÁRIO REQUALIFICAÇÃO DE EDIFÍCIO PARA IMPLANTAÇÃO DA COZINHA COMUNITÁRIA MUNICIPAL DE CAMOCIM DE SÃO FÉLIX-PE			BANCOS SINAPI - 08/2025 - Pernambuco SBC - 08/2025 - Pernambuco ORSE - 07/2025 - Sergipe SEINFRA - 028 - Ceará			B.D.I. 22,50%		ENCARGOS SOCIAIS Não Desonerado: Horista: 113,84% Mensalista: 70,11%		
COMPOSIÇÕES ANALÍTICAS COM PREÇO UNITÁRIO													
Insumo	10789	ORSE	Nível de bolha de madeira	Material	un	0,0002000	15,40	0,00					
Insumo	10517	ORSE	Exames admissionais/demissionais (checkup)	Serviços	cj	0,0004000	300,00	0,12					
Insumo	11265	ORSE	Martelo de borracha com cabo	Material	un	0,0004000	18,75	0,00					
Insumo	00012895/ SINAPI	ORSE	Capacete de segurança aba frontal com suspensao de polietileno, sem jugular (classe b)	Material	un	0,0006000	13,50	0,00					
					MO sem LS =>	0,00	LS =>	0,00	MO com LS =>	0,00			
					Valor do BDI =>	0,84			Valor com BDI =>	4,58			

Composição	Código	Banco	Descrição	Tipo	Und	Quant.	Valor Unit	Total
	10553	ORSE	Encargos Complementares - Pintor	Provisórios	h	1,0000000	3,94	3,94
Item	Código	Banco	Descrição	Tipo	Und	Quant.	Valor Unit	Total
Insumo	00012892/ SINAPI	ORSE	Luva raspa de couro, cano curto (punho *7* cm)	Material	par	0,0023000	10,87	0,02
Insumo	10362	ORSE	Seguro de vida e acidente em grupo	Serviços	un	0,0045000	12,54	0,05
Insumo	10517	ORSE	Exames admissionais/demissionais (checkup)	Serviços	cj	0,0004000	300,00	0,12
Insumo	10596	ORSE	Protetor auricular	Material	un	0,0045000	4,85	0,02
Insumo	941	ORSE	Fardamento com mangas curta	Material	un	0,0015000	194,68	0,29
Insumo	4174	ORSE	Desempenadeira de aço lisa, cabo madeira, ref:143, Atlas ou similar	Material	un	0,0005000	12,00	0,00
Insumo	4725	ORSE	Espátula	Material	un	0,0004000	16,82	0,00
Insumo	10599	ORSE	Protetor solar fps 30 com 120ml	Material	un	0,0018000	18,00	0,03
Insumo	158	ORSE	Almoço (Participação do empregador)	Material	un	0,1018000	14,00	1,42
Insumo	11250	ORSE	Rolo lâ de carneiro 20cm	Material	un	0,0023000	17,50	0,04
Insumo	1651	ORSE	Óculos branco proteção	Material	pr	0,0008000	7,00	0,00
Insumo	00012894/ SINAPI	ORSE	Capa para chuva em pvc com forro de poliester, com capuz (amarela ou azul)	Material	un	0,0002000	20,11	0,00
Insumo	10583	ORSE	Trincha 3"	Material	un	0,0045000	11,98	0,05
Insumo	00012893/ SINAPI	ORSE	Bota de segurança com biqueira de aço e colarinho acolchoado	Material	par	0,0008000	73,93	0,05
Insumo	00012895/ SINAPI	ORSE	Capacete de segurança aba frontal com suspensao de polietileno, sem jugular (classe b)	Material	un	0,0006000	13,50	0,00
Insumo	10492	ORSE	Cesta Básica	Material	un	0,0045000	205,00	0,92
Insumo	11251	ORSE	Pincel de seda 2"	Material	un	0,0045000	27,11	0,12
Insumo	2378	ORSE	Vale transporte	Material	un	0,0654000	4,50	0,29
Insumo	10761	ORSE	Refeição - café da manhã (café com leite e dois pães com manteiga)	Serviços	un	0,1018000	5,00	0,50
Insumo	11252	ORSE	Escada de aluminio de abrir com 7 degraus	Material	un	0,0001000	236,49	0,02
Detalhamento de Cálculo ORSE								
Item	Código	Banco	Descrição	Tipo	Und	Quant.	Valor Unit	Total
Insumo	00012892/ SINAPI	ORSE	Luva raspa de couro, cano curto (punho *7* cm)	Material	par	0,0023000	10,87	0,02
Insumo	10362	ORSE	Seguro de vida e acidente em grupo	Serviços	un	0,0045000	12,54	0,05
Insumo	10517	ORSE	Exames admissionais/demissionais (checkup)	Serviços	cj	0,0004000	300,00	0,12
Insumo	10596	ORSE	Protetor auricular	Material	un	0,0045000	4,85	0,02
Insumo	941	ORSE	Fardamento com mangas curta	Material	un	0,0015000	194,68	0,29
Insumo	4174	ORSE	Desempenadeira de aço lisa, cabo madeira, ref:143, Atlas ou similar	Material	un	0,0005000	12,00	0,00
Insumo	4725	ORSE	Espátula	Material	un	0,0004000	16,82	0,00
Insumo	10599	ORSE	Protetor solar fps 30 com 120ml	Material	un	0,0018000	18,00	0,03
Insumo	158	ORSE	Almoço (Participação do empregador)	Material	un	0,1018000	14,00	1,42
Insumo	11250	ORSE	Rolo lâ de carneiro 20cm	Material	un	0,0023000	17,50	0,04
Insumo	1651	ORSE	Óculos branco proteção	Material	pr	0,0008000	7,00	0,00
Insumo	00012894/ SINAPI	ORSE	Capa para chuva em pvc com forro de poliester, com capuz (amarela ou azul)	Material	un	0,0002000	20,11	0,00
Insumo	10583	ORSE	Trincha 3"	Material	un	0,0045000	11,98	0,05
Insumo		ORSE	Bota de segurança com biqueira de aço e colarinho acolchoado	Material	par	0,0008000	73,93	0,05
Insumo	00012895/ SINAPI	ORSE	Capacete de segurança aba frontal com suspensao de polietileno, sem jugular (classe b)	Material	un	0,0006000	13,50	0,00
Insumo	10492	ORSE	Cesta Básica	Material	un	0,0045000	205,00	0,92
Insumo	11251	ORSE	Pincel de seda 2"	Material	un	0,0045000	27,11	0,12
Insumo	2378	ORSE	Vale transporte	Material	un	0,0654000	4,50	0,29
Insumo	10761	ORSE	Refeição - café da manhã (café com leite e dois pães com manteiga)	Serviços	un	0,1018000	5,00	0,50
Insumo	11252	ORSE	Escada de aluminio de abrir com 7 degraus	Material	un	0,0001000	236,49	0,02
					MO sem LS =>	0,00	LS =>	0,00
					Valor do BDI =>	0,88	Valor com BDI =>	0,00
								4,82

Composição	Código	Banco	Descrição	Tipo	Und	Quant.	Valor Unit	Total
	10594	ORSE	Encargos Complementares - Serralheiro ou Operador de Equipamento Leve	Provisórios	h	1,0000000	3,71	3,71
Item	Código	Banco	Descrição	Tipo	Und	Quant.	Valor Unit	Total
Insumo	941	ORSE	Fardamento com mangas curta	Material	un	0,0015000	194,68	0,29
Insumo	00012892/ SINAPI	ORSE	Luva raspa de couro, cano curto (punho *7* cm)	Material	par	0,0023000	10,87	0,02
Insumo	00012894/ SINAPI	ORSE	Capa para chuva em pvc com forro de poliester, com capuz (amarela ou azul)	Material	un	0,0002000	20,11	0,00
Insumo	10599	ORSE	Protetor solar fps 30 com 120ml	Material	un	0,0018000	18,00	0,03
Insumo	2378	ORSE	Vale transporte	Material	un	0,0654000	4,50	0,29
Insumo	10585	ORSE	Arco de serra	Material	un	0,0002000	20,90	0,00
Insumo	00012895/ SINAPI	ORSE	Capacete de segurança aba frontal com suspensao de polietileno, sem jugular (classe b)	Material	un	0,0006000	13,50	0,00
Insumo	158	ORSE	Almoço (Participação do empregador)	Material	un	0,1018000	14,00	1,42
Insumo	10761	ORSE	Refeição - café da manhã (café com leite e dois pães com manteiga)	Serviços	un	0,1018000	5,00	0,50
Insumo	10596	ORSE	Protetor auricular	Material	un	0,0045000	4,85	0,02
Insumo	10586	ORSE	Torquesa	Material	un	0,0002000	39,00	0,00
Insumo	00012893/ SINAPI	ORSE	Bota de segurança com biqueira de aço e colarinho acolchoado	Material	par	0,0008000	73,93	0,05
Insumo	10517	ORSE	Exames admissionais/demissionais (checkup)	Serviços	cj	0,0004000	300,00	0,12
Insumo	1651	ORSE	Óculos branco proteção	Material	pr	0,0008000	7,00	0,00
Insumo	10362	ORSE	Seguro de vida e acidente em grupo	Serviços	un	0,0045000	12,54	0,05

 COMPOSIÇÕES ANALÍTICAS COM PREÇO UNITÁRIO REQUALIFICAÇÃO DE EDIFÍCIO PARA IMPLANTAÇÃO DA COZINHA COMUNITÁRIA MUNICIPAL DE CAMOCIM DE SÃO FÉLIX-PE				BANCOS SINAPI - 08/2025 - Pernambuco SBC - 08/2025 - Pernambuco ORSE - 07/2025 - Sergipe SEINFRA - 028 - Ceará				B.D.I. 22,50%		ENCARGOS SOCIAIS Não Desonerado: Horista: 113,84% Mensalista: 70,11%	
COMPOSIÇÕES ANALÍTICAS COM PREÇO UNITÁRIO											
Insumo	10492	ORSE	Cesta Básica	Material	un	0,0045000	205,00	0,92			
Detalhamento de Cálculo ORSE											
Item	Código	Banco	Descrição	Tipo	Und	Quant.	Valor Unit	Total			
Insumo	941	ORSE	Fardamento com mangas curta	Material	un	0,0015000	194,68	0,29			
Insumo	00012892/ SINAPI	ORSE	Luva raspa de couro, cano curto (punho *7* cm)	Material	par	0,0023000	10,87	0,02			
Insumo	00012894/ SINAPI	ORSE	Capa para chuva em pvc com forro de poliester, com capuz (amarela ou azul)	Material	un	0,0002000	20,11	0,00			
Insumo	10599	ORSE	Protetor solar fps 30 com 120ml	Material	un	0,0018000	18,00	0,03			
Insumo	2378	ORSE	Vale transporte	Material	un	0,0654000	4,50	0,29			
Insumo	10585	ORSE	Arco de serra	Material	un	0,0002000	20,90	0,00			
Insumo	00012895/ SINAPI	ORSE	Capacete de segurança aba frontal com suspensao de polietileno, sem jugular (classe b)	Material	un	0,0006000	13,50	0,00			
Insumo	158	ORSE	Almoço (Participação do empregador)	Material	un	0,1018000	14,00	1,42			
Insumo	10761	ORSE	Refeição - café da manhã (café com leite e dois pães com manteiga)	Serviços	un	0,1018000	5,00	0,50			
Insumo	10596	ORSE	Protetor auricular	Material	un	0,0045000	4,85	0,02			
Insumo	10586	ORSE	Torquesa	Material	un	0,0002000	39,00	0,00			
Insumo	00012893/ SINAPI	ORSE	Bota de segurança com biqueira de aço e colarinho acolchoado	Material	par	0,0008000	73,93	0,05			
Insumo	10517	ORSE	Exames admissionais/demissionais (checkup)	Serviços	cj	0,0004000	300,00	0,12			
Insumo	1651	ORSE	Óculos branco proteção	Material	pr	0,0008000	7,00	0,00			
Insumo	10362	ORSE	Seguro de vida e acidente em grupo	Serviços	un	0,0045000	12,54	0,05			
Insumo	10492	ORSE	Cesta Básica	Material	un	0,0045000	205,00	0,92			
				MO sem LS =>	0,00	LS =>	0,00	MO com LS =>	0,00		
				Valor do BDI =>	0,83			Valor com BDI =>	4,54		
Composição	Código	Banco	Descrição	Tipo	Und	Quant.	Valor Unit	Total			
Item	Código	Banco	Descrição	Tipo	Und	Quant.	Valor Unit	Total			
Insumo	10788	ORSE	Pá quadrada	Material	un	0,0002000	36,90	0,00			
Insumo	4728	ORSE	Talhadeira chata 10"	Material	un	0,0003000	18,58	0,00			
Insumo	10517	ORSE	Exames admissionais/demissionais (checkup)	Serviços	cj	0,0004000	300,00	0,12			
Insumo	00012893/ SINAPI	ORSE	Bota de segurança com biqueira de aço e colarinho acolchoado	Material	par	0,0008000	73,93	0,05			
Insumo	10761	ORSE	Refeição - café da manhã (café com leite e dois pães com manteiga)	Serviços	un	0,1018000	5,00	0,50			
Insumo	00002711/ SINAPI	ORSE	Carrinho de mao, em aço, com capacidade de *45 a 65* l / *100* kg, pneu com camara	Material	un	0,0002000	187,68	0,03			
Insumo	10596	ORSE	Protetor auricular	Material	un	0,0045000	4,85	0,02			
Insumo	941	ORSE	Fardamento com mangas curta	Material	un	0,0015000	194,68	0,29			
Insumo	00012892/ SINAPI	ORSE	Luva raspa de couro, cano curto (punho *7* cm)	Material	par	0,0023000	10,87	0,02			
Insumo	158	ORSE	Almoço (Participação do empregador)	Material	un	0,1018000	14,00	1,42			
Insumo	10492	ORSE	Cesta Básica	Material	un	0,0045000	205,00	0,92			
Insumo	10599	ORSE	Protetor solar fps 30 com 120ml	Material	un	0,0018000	18,00	0,03			
Insumo	10362	ORSE	Seguro de vida e acidente em grupo	Serviços	un	0,0045000	12,54	0,05			
Insumo	2378	ORSE	Vale transporte	Material	un	0,0941000	4,50	0,42			
Insumo	1651	ORSE	Óculos branco proteção	Material	pr	0,0008000	7,00	0,00			
Insumo	00012895/ SINAPI	ORSE	Capacete de segurança aba frontal com suspensao de polietileno, sem jugular (classe b)	Material	un	0,0006000	13,50	0,00			
Insumo	4729	ORSE	Marreta 1 kg com cabo	Material	un	0,0001000	37,80	0,00			
Insumo	00012894/ SINAPI	ORSE	Capa para chuva em pvc com forro de poliester, com capuz (amarela ou azul)	Material	un	0,0002000	20,11	0,00			
Detalhamento de Cálculo ORSE											
Item	Código	Banco	Descrição	Tipo	Und	Quant.	Valor Unit	Total			
Insumo	10788	ORSE	Pá quadrada	Material	un	0,0002000	36,90	0,00			
Insumo	4728	ORSE	Talhadeira chata 10"	Material	un	0,0003000	18,58	0,00			
Insumo	10517	ORSE	Exames admissionais/demissionais (checkup)	Serviços	cj	0,0004000	300,00	0,12			
Insumo	00012893/ SINAPI	ORSE	Bota de segurança com biqueira de aço e colarinho acolchoado	Material	par	0,0008000	73,93	0,05			
Insumo	10761	ORSE	Refeição - café da manhã (café com leite e dois pães com manteiga)	Serviços	un	0,1018000	5,00	0,50			
Insumo	00002711/ SINAPI	ORSE	Carrinho de mao, em aço, com capacidade de *45 a 65* l / *100* kg, pneu com camara	Material	un	0,0002000	187,68	0,03			
Insumo	10596	ORSE	Protetor auricular	Material	un	0,0045000	4,85	0,02			
Insumo	941	ORSE	Fardamento com mangas curta	Material	un	0,0015000	194,68	0,29			
Insumo	00012892/ SINAPI	ORSE	Luva raspa de couro, cano curto (punho *7* cm)	Material	par	0,0023000	10,87	0,02			
Insumo	158	ORSE	Almoço (Participação do empregador)	Material	un	0,1018000	14,00	1,42			
Insumo	10492	ORSE	Cesta Básica	Material	un	0,0045000	205,00	0,92			
Insumo	10599	ORSE	Protetor solar fps 30 com 120ml	Material	un	0,0018000	18,00	0,03			
Insumo	10362	ORSE	Seguro de vida e acidente em grupo	Serviços	un	0,0045000	12,54	0,05			
Insumo	2378	ORSE	Vale transporte	Material	un	0,0941000	4,50	0,42			
Insumo	1651	ORSE	Óculos branco proteção	Material	pr	0,0008000	7,00	0,00			
Insumo	00012895/ SINAPI	ORSE	Capacete de segurança aba frontal com suspensao de polietileno, sem jugular (classe b)	Material	un	0,0006000	13,50	0,00			
Insumo	4729	ORSE	Marreta 1 kg com cabo	Material	un	0,0001000	37,80	0,00			
Insumo	00012894/ SINAPI	ORSE	Capa para chuva em pvc com forro de poliester, com capuz (amarela ou azul)	Material	un	0,0002000	20,11	0,00			
				MO sem LS =>	0,00	LS =>	0,00	MO com LS =>	0,00		
				Valor do BDI =>	0,87			Valor com BDI =>	4,74		
Composição	Código	Banco	Descrição	Tipo	Und	Quant.	Valor Unit	Total			
Item	Código	Banco	Descrição	Tipo	Und	Quant.	Valor Unit	Total			
Insumo	11281	ORSE	Bolsa de lona para ferramentas 40 x 30 x 20cm	Material	un	0,0008000	357,49	0,28			
Insumo	11283	ORSE	Selador horizontal para fita de aço 1"	Material	un	0,0001000	750,89	0,07			

 COMPOSIÇÕES ANALÍTICAS COM PREÇO UNITÁRIO REQUALIFICAÇÃO DE EDIFÍCIO PARA IMPLANTAÇÃO DA COZINHA COMUNITÁRIA MUNICIPAL DE CAMOCIM DE SÃO FÉLIX-PE				BANCOS SINAPI - 08/2025 - Pernambuco SBC - 08/2025 - Pernambuco ORSE - 07/2025 - Sergipe SEINFRA - 028 - Ceará			B.D.I. 22,50%	ENCARGOS SOCIAIS Não Desonerado: Horista: 113,84% Mensalista: 70,11%	
COMPOSIÇÕES ANALÍTICAS COM PREÇO UNITÁRIO									
Insumo	11282	ORSE	Esmerilhadeira angular elétrico portátil 4 1/2" - 1000 watts - ref. G1000kB2Black e Decker	Material	un	0,0002000	362,00	0,07	
Insumo	11275	ORSE	Alicate de pressão 11"	Material	un	0,0002000	136,13	0,02	
Insumo	10362	ORSE	Seguro de vida e acidente em grupo	Serviços	un	0,0045000	12,54	0,05	
Insumo	10492	ORSE	Cesta Básica	Material	un	0,0045000	205,00	0,92	
Insumo	11273	ORSE	Esquadro de alumínio para soldagem de peças, com duas morsas, 35 x 35 x 4,5cm, marca Black Jack	Material	un	0,0002000	223,20	0,04	
Insumo	10596	ORSE	Protetor auricular	Material	un	0,0045000	4,85	0,02	
Insumo	00012895/ SINAPI	ORSE	Capacete de segurança aba frontal com suspensao de polietileno, sem jugular (classe b)	Material	un	0,0006000	13,50	0,00	
Insumo	11286	ORSE	Macariço de solda Ref. CG201 código 010414410 carbografite	Material	un	0,0003000	406,45	0,12	
Insumo	11278	ORSE	Alicate diagonal para corte rente 5" a 8"	Material	un	0,0002000	32,80	0,00	
Insumo	158	ORSE	Almoço (Participação do empregador)	Material	un	0,1018000	14,00	1,42	
Insumo	11276	ORSE	Alicate de pressão para solda tipo U, para apertar chapas, tiras e qualquer tipo de perfil. Niquelado, mordentes reforçados em aço laminadao. Corpo em chapa dobrada extra-reforçada e rebites de aço, 11" (280mm). Ref. 138 Gedore.	Material	un	0,0002000	169,93	0,03	
Insumo	11274	ORSE	Grampo de de aperto rápido 16" Ref. 60987 Beltools	Material	un	0,0003000	19,16	0,00	
Insumo	11280	ORSE	Chave Inglesa 15" ref. 012418012 carbografite	Material	un	0,0002000	60,50	0,01	
Insumo	10517	ORSE	Exames admissionais/demissionais (checkup)	Serviços	cj	0,0004000	300,00	0,12	
Insumo	11279	ORSE	Alicate para anéis de pistão capacidade 50-100mm. ref.44044101 Tramontina ou similar	Material	un	0,0002000	222,39	0,04	
Insumo	1651	ORSE	Óculos branco proteção	Material	pr	0,0008000	7,00	0,00	
Insumo	11270	ORSE	Martelo de solda do tipo picareta, cabo de madeira, 300x0,4x0,5mm	Material	un	0,0003000	44,02	0,01	
Insumo	11285	ORSE	Fonte inversora de solda WMI 140ED 220V - BAMBOZZI - WMI- 140ED	Material	un	0,0001000	930,00	0,09	
Insumo	2378	ORSE	Vale transporte	Material	un	0,0654000	4,50	0,29	
Insumo	11284	ORSE	Cavalete de ferro nº 1	Material	un	0,0002000	123,07	0,02	
Insumo	941	ORSE	Fardamento com mangas curta	Material	un	0,0015000	194,68	0,29	
Insumo	11271	ORSE	Talhadeira com punho de proteção 22 x225mm ref.207206BR Belzer	Material	un	0,0001000	63,02	0,00	
Insumo	00012892/ SINAPI	ORSE	Luva raspa de couro, cano curto (punho *7* cm)	Material	par	0,0023000	10,87	0,02	
Insumo	00012894/ SINAPI	ORSE	Capa para chuva em pvc com forro de poliester, com capuz (amarela ou azul)	Material	un	0,0002000	20,11	0,00	
Insumo	00012893/ SINAPI	ORSE	Bota de segurança com biqueira de aço e colarinho acolchoado	Material	par	0,0008000	73,93	0,05	
Insumo	10599	ORSE	Protetor solar fps 30 com 120ml	Material	un	0,0018000	18,00	0,03	
Insumo	10761	ORSE	Refeição - café da manhã (café com leite e dois pães com manteiga)	Serviços	un	0,1018000	5,00	0,50	
Insumo	11272	ORSE	Alicate Climpador (cripador)	Material	un	0,0001000	217,77	0,02	
Insumo	11277	ORSE	Alicate de pressão para solda de chapa 18" (460mm), Ref.138 Z Gedore	Material	un	0,0002000	207,94	0,04	
Detalhamento de Cálculo ORSE									
Item	Código	Banco	Descrição	Tipo	Und	Quant.	Valor Unit	Total	
Insumo	11281	ORSE	Bolsa de lona para ferramentas 40 x 30 x 20cm	Material	un	0,0008000	357,49	0,28	
Insumo	11283	ORSE	Selador horizontal para fita de aço 1"	Material	un	0,0001000	750,89	0,07	
Insumo	11282	ORSE	Esmerilhadeira angular elétrico portátil 4 1/2" - 1000 watts - ref.	Material	un	0,0002000	362,00	0,07	
Insumo	11275	ORSE	Alicate de pressão 11"	Material	un	0,0002000	136,13	0,02	
Insumo	10362	ORSE	Seguro de vida e acidente em grupo	Serviços	un	0,0045000	12,54	0,05	
Insumo	10492	ORSE	Cesta Básica	Material	un	0,0045000	205,00	0,92	
Insumo	11273	ORSE	Esquadro de alumínio para soldagem de peças, com duas morsas, 35 x 35 x 4,5cm, marca Black Jack	Material	un	0,0002000	223,20	0,04	
Insumo	10596	ORSE	Protetor auricular	Material	un	0,0045000	4,85	0,02	
Insumo	00012895/ SINAPI	ORSE	Capacete de segurança aba frontal com suspensao de polietileno, sem jugular (classe b)	Material	un	0,0006000	13,50	0,00	
Insumo	11286	ORSE	Macariço de solda Ref. CG201 código 010414410 carbografite	Material	un	0,0003000	406,45	0,12	
Insumo	11278	ORSE	Alicate diagonal para corte rente 5" a 8"	Material	un	0,0002000	32,80	0,00	
Insumo	158	ORSE	Almoço (Participação do empregador)	Material	un	0,1018000	14,00	1,42	
Insumo	11276	ORSE	Alicate de pressão para solda tipo U, para apertar chapas, tiras e qualquer tipo de perfil. Niquelado, mordentes reforçados em aço laminado. Corpo em chapa dobrada extra-reforçada e rebites de aço, 11" (280mm). Ref. 138 Gedore.	Material	un	0,0002000	169,93	0,03	
Insumo	11274	ORSE	Grampo de de aperto rápido 16" Ref. 60987 Beltools	Material	un	0,0003000	19,16	0,00	
Insumo	11280	ORSE	Chave Inglesa 15" ref. 012418012 carbografite	Material	un	0,0002000	60,50	0,01	
Insumo	10517	ORSE	Exames admissionais/demissionais (checkup)	Serviços	cj	0,0004000	300,00	0,12	
Insumo	11279	ORSE	Alicate para anéis de pistão capacidade 50-100mm. ref.44044101 Tramontina ou similar	Material	un	0,0002000	222,39	0,04	
Insumo	1651	ORSE	Óculos branco proteção	Material	pr	0,0008000	7,00	0,00	
Insumo	11270	ORSE	Martelo de solda do tipo picareta, cabo de madeira, 300x0,4x0,5mm	Material	un	0,0003000	44,02	0,01	
Insumo	11285	ORSE	Fonte inversora de solda WMI 140ED 220V - BAMBOZZI - WMI- 140ED	Material	un	0,0001000	930,00	0,09	
Insumo	2378	ORSE	Vale transporte	Material	un	0,0654000	4,50	0,29	
Insumo	11284	ORSE	Cavalete de ferro nº 1	Material	un	0,0002000	123,07	0,02	
Insumo	941	ORSE	Fardamento com mangas curta	Material	un	0,0015000	194,68	0,29	
Insumo	11271	ORSE	Talhadeira com punho de proteção 22 x225mm ref.207206BR Belzer	Material	un	0,0001000	63,02	0,00	
Insumo	00012892/ SINAPI	ORSE	Luva raspa de couro, cano curto (punho *7* cm)	Material	par	0,0023000	10,87	0,02	
Insumo	00012894/ SINAPI	ORSE	Capa para chuva em pvc com forro de poliester, com capuz (amarela ou azul)	Material	un	0,0002000	20,11	0,00	
Insumo	00012893/ SINAPI	ORSE	Bota de segurança com biqueira de aço e colarinho acolchoado	Material	par	0,0008000	73,93	0,05	
Insumo	10599	ORSE	Protetor solar fps 30 com 120ml	Material	un	0,0018000	18,00	0,03	
Insumo	10761	ORSE	Refeição - café da manhã (café com leite e dois pães com manteiga)	Serviços	un	0,1018000	5,00	0,50	
Insumo	11272	ORSE	Alicate Climpador (cripador)	Material	un	0,0001000	217,77	0,02	
Insumo	11277	ORSE	Alicate de pressão para solda de chapa 18" (460mm), Ref.138 Z Gedore	Material	un	0,0002000	207,94	0,04	
MO sem LS =>					0,00	LS =>	0,00	MO com LS =>	0,00
Valor do BDI =>					1,02	Valor com BDI =>			5,59
Composição	Código	Banco	Descrição	Tipo	Und	Quant.	Valor Unit	Total	
Item	Código	Banco	Descrição	Tipo	Und	Quant.	Valor Unit	Total	
Insumo	10362	ORSE	Seguro de vida e acidente em grupo	Serviços	un	0,0045000	12,54	0,05	
Insumo	1651	ORSE	Óculos branco proteção	Material	pr	0,0008000	7,00	0,00	
Insumo	10789	ORSE	Nível de bolha de madeira	Material	un	0,0002000	15,40	0,00	

 COMPOSIÇÕES ANALÍTICAS COM PREÇO UNITÁRIO REQUALIFICAÇÃO DE EDIFÍCIO PARA IMPLANTAÇÃO DA COZINHA COMUNITÁRIA MUNICIPAL DE CAMOCIM DE SÃO FÉLIX-PE				BANCOS SINAPI - 08/2025 - Pernambuco SBC - 08/2025 - Pernambuco ORSE - 07/2025 - Sergipe SEINFRA - 028 - Ceará			B.D.I. 22,50%	ENCARGOS SOCIAIS Não Desonerado: Horista: 113,84% Mensalista: 70,11%	
COMPOSIÇÕES ANALÍTICAS COM PREÇO UNITÁRIO									
Insumo	00012895/ SINAPI	ORSE	Capacete de segurança aba frontal com suspensao de polietileno, sem jugular (classe b)	Material	un	0,0006000	13,50	0,00	
Insumo	10492	ORSE	Cesta Básica	Material	un	0,0045000	205,00	0,92	
Insumo	158	ORSE	Almoço (Participação do empregador)	Material	un	0,1018000	14,00	1,42	
Insumo	10761	ORSE	Refeição - café da manhã (café com leite e dois pães com manteiga)	Serviços	un	0,1018000	5,00	0,50	
Insumo	10599	ORSE	Protetor solar fps 30 com 120ml	Material	un	0,0018000	18,00	0,03	
Insumo	11246	ORSE	Escala métrica de bambú	Material	Un	0,0007000	10,22	0,00	
Insumo	00012894/ SINAPI	ORSE	Capa para chuva em pvc com forro de poliester, com capuz (amarela ou azul)	Material	un	0,0002000	20,11	0,00	
Insumo	10517	ORSE	Exames admissionais/demissionais (checkup)	Serviços	cj	0,0004000	300,00	0,12	
Insumo	10596	ORSE	Protetor auricular	Material	un	0,0045000	4,85	0,02	
Insumo	11245	ORSE	Desempoladeira de madeira 12x22	Material	un	0,0007000	11,60	0,00	
Insumo	2378	ORSE	Vale transporte	Material	un	0,0654000	4,50	0,29	
Insumo	11265	ORSE	Martelo de borracha com cabo	Material	un	0,0004000	18,75	0,00	
Insumo	10790	ORSE	Prumo de face	Material	un	0,0001000	25,95	0,00	
Insumo	00012892/ SINAPI	ORSE	Luva raspa de couro, cano curto (punho *7* cm)	Material	par	0,0023000	10,87	0,02	
Insumo	10282	ORSE	Regua de alumínio c/ 2,00m (para pedreiro)	Material	un	0,0002000	44,00	0,00	
Insumo	941	ORSE	Fardamento com mangas curta	Material	un	0,0015000	194,68	0,29	
Insumo	00012893/ SINAPI	ORSE	Bota de segurança com biqueira de aço e colarinho acolchoado	Material	par	0,0008000	73,93	0,05	
Insumo	11243	ORSE	Martelo sem unha	Material	un	0,0001000	28,00	0,00	
Detalhamento de Cálculo ORSE									
Item	Código	Banco	Descrição	Tipo	Und	Quant.	Valor Unit	Total	
Insumo	10362	ORSE	Seguro de vida e acidente em grupo	Serviços	un	0,0045000	12,54	0,05	
Insumo	1651	ORSE	Óculos branco proteção	Material	pr	0,0008000	7,00	0,00	
Insumo	10789	ORSE	Nível de bolha de madeira	Material	un	0,0002000	15,40	0,00	
Insumo	00012895/ SINAPI	ORSE	Capacete de segurança aba frontal com suspensao de polietileno, sem jugular (classe b)	Material	un	0,0006000	13,50	0,00	
Insumo	10492	ORSE	Cesta Básica	Material	un	0,0045000	205,00	0,92	
Insumo	158	ORSE	Almoço (Participação do empregador)	Material	un	0,1018000	14,00	1,42	
Insumo	10761	ORSE	Refeição - café da manhã (café com leite e dois pães com manteiga)	Serviços	un	0,1018000	5,00	0,50	
Insumo	10599	ORSE	Protetor solar fps 30 com 120ml	Material	un	0,0018000	18,00	0,03	
Insumo	11246	ORSE	Escala métrica de bambú	Material	Un	0,0007000	10,22	0,00	
Insumo	00012894/ SINAPI	ORSE	Capa para chuva em pvc com forro de poliester, com capuz (amarela ou azul)	Material	un	0,0002000	20,11	0,00	
Insumo	10517	ORSE	Exames admissionais/demissionais (checkup)	Serviços	cj	0,0004000	300,00	0,12	
Insumo	10596	ORSE	Protetor auricular	Material	un	0,0045000	4,85	0,02	
Insumo	11245	ORSE	Desempoladeira de madeira 12x22	Material	un	0,0007000	11,60	0,00	
Insumo	2378	ORSE	Vale transporte	Material	un	0,0654000	4,50	0,29	
Insumo	11265	ORSE	Martelo de borracha com cabo	Material	un	0,0004000	18,75	0,00	
Insumo	10790	ORSE	Prumo de face	Material	un	0,0001000	25,95	0,00	
Insumo	00012892/ SINAPI	ORSE	Luva raspa de couro, cano curto (punho *7* cm)	Material	par	0,0023000	10,87	0,02	
Insumo	10282	ORSE	Regua de alumínio c/ 2,00m (para pedreiro)	Material	un	0,0002000	44,00	0,00	
Insumo	941	ORSE	Fardamento com mangas curta	Material	un	0,0015000	194,68	0,29	
Insumo	00012893/ SINAPI	ORSE	Bota de segurança com biqueira de aço e colarinho acolchoado	Material	par	0,0008000	73,93	0,05	
Insumo	11243	ORSE	Martelo sem unha	Material	un	0,0001000	28,00	0,00	
				MO sem LS =>	0,00	LS =>	0,00	MO com LS =>	0,00
				Valor do BDI =>	0,83			Valor com BDI =>	4,54
Composição	Código	Banco	Descrição	Tipo	Und	Quant.	Valor Unit	Total	
Composição	92273	SINAPI	FABRICAÇÃO DE ESCORAS DO TIPO PONTALETE, EM MADEIRA, PARA PÉ-DIREITO SIMPLES. AF. 09/2020	FUES - FUNDAÇÕES E ESTRUTURAS	M	1,0000000	18,51	18,51	
Composição Auxiliar	91692	SINAPI	SERRA CIRCULAR DE BANCADA COM MOTOR ELÉTRICO POTÊNCIA DE 5HP, COM COIFA PARA DISCO 10" - CHP DIURNO. AF. 08/2015	CHOR - CUSTOS HORÁRIOS DE MÁQUINAS E	CHP	0,0070000	27,16	0,19	
Composição Auxiliar	88262	SINAPI	CARPINTEIRO DE FORMAS COM ENCARGOS COMPLEMENTARES	SEDI - SERVIÇOS DIVERSOS	H	0,0910000	29,41	2,67	
Composição Auxiliar	88239	SINAPI	AJUDANTE DE CARPINTEIRO COM ENCARGOS COMPLEMENTARES	SEDI - SERVIÇOS DIVERSOS	H	0,0210000	24,88	0,52	
Composição Auxiliar	91693	SINAPI	SERRA CIRCULAR DE BANCADA COM MOTOR ELÉTRICO POTÊNCIA DE 5HP, COM COIFA PARA DISCO 10" - CHI DIURNO. AF. 08/2015	CHOR - CUSTOS HORÁRIOS DE MÁQUINAS E	CHI	0,0300000	25,74	0,77	
Insumo	00004491	SINAPI	PONTALETE *7,5 X 7,5* CM EM PINUS, MISTA OU EQUIVALENTE DA REGIAO - BRUTA	Material	M	1,3100000	10,66	13,96	
Insumo	00005068	SINAPI	PREGO DE ACO POLIDO COM CABECA 17 X 21 (2 X 11)	Material	KG	0,0230000	17,55	0,40	
				MO sem LS =>	1,47	LS =>	1,69	MO com LS =>	3,16
				Valor do BDI =>	4,16			Valor com BDI =>	22,67
Composição	Código	Banco	Descrição	Tipo	Und	Quant.	Valor Unit	Total	
Composição	92270	SINAPI	FABRICAÇÃO DE FÔRMA PARA VIGAS, COM MADEIRA SERRADA, E = 25 MM. AF. 09/2020	FUES - FUNDAÇÕES E ESTRUTURAS	m²	1,0000000	186,51	186,51	
Composição Auxiliar	88262	SINAPI	CARPINTEIRO DE FORMAS COM ENCARGOS COMPLEMENTARES	SEDI - SERVIÇOS DIVERSOS	H	0,7920000	29,41	23,29	
Composição Auxiliar	88239	SINAPI	AJUDANTE DE CARPINTEIRO COM ENCARGOS COMPLEMENTARES	SEDI - SERVIÇOS DIVERSOS	H	0,1790000	24,88	4,45	
Composição Auxiliar	91693	SINAPI	SERRA CIRCULAR DE BANCADA COM MOTOR ELÉTRICO POTÊNCIA DE 5HP, COM COIFA PARA DISCO 10" - CHI DIURNO. AF. 08/2015	CHOR - CUSTOS HORÁRIOS DE MÁQUINAS E	CHI	0,2240000	25,74	5,76	
Composição Auxiliar	91692	SINAPI	SERRA CIRCULAR DE BANCADA COM MOTOR ELÉTRICO POTÊNCIA DE 5HP, COM COIFA PARA DISCO 10" - CHP DIURNO. AF. 08/2015	CHOR - CUSTOS HORÁRIOS DE MÁQUINAS E	CHP	0,0560000	27,16	1,52	
Insumo	00006189	SINAPI	TABUA NAO APARELHADA *2,5 X 30* CM, EM MACARANDUBA/MASSARANDUBA, ANGELIM OU EQUIVALENTE DA REGIAO - BRUTA	Material	M	4,4480000	30,01	133,48	
Insumo	00005068	SINAPI	PREGO DE ACO POLIDO COM CABECA 17 X 21 (2 X 11)	Material	KG	0,1280000	17,55	2,24	
Insumo	00004517	SINAPI	SARRAFO *2,5 X 7,5* CM EM PINUS, MISTA OU EQUIVALENTE DA REGIAO - BRUTA	Material	M	4,2280000	3,73	15,77	
				MO sem LS =>	12,52	LS =>	14,26	MO com LS =>	26,78
				Valor do BDI =>	41,96			Valor com BDI =>	228,47

 COMPOSIÇÕES ANALÍTICAS COM PREÇO UNITÁRIO REQUALIFICAÇÃO DE EDIFÍCIO PARA IMPLANTAÇÃO DA COZINHA COMUNITÁRIA MUNICIPAL DE CAMOCIM DE SÃO FÉLIX-PE				BANCOS SINAPI - 08/2025 - Pernambuco SBC - 08/2025 - Pernambuco ORSE - 07/2025 - Sergipe SEINFRA - 028 - Ceará			B.D.I. 22,50%	ENCARGOS SOCIAIS Não Desonerado: Horista: 113,84% Mensalista: 70,11%		
COMPOSIÇÕES ANALÍTICAS COM PREÇO UNITÁRIO										
Composição	90830	SINAPI	FECHADURA DE EMBUTIR COM CILINDRO, EXTERNA, COMPLETA, ACABAMENTO PADRÃO MÉDIO, INCLUSO EXECUÇÃO DE FURO - FORNECIMENTO E INSTALAÇÃO. AF_12/2019	ESQV - ESQUADRIAS/FERRAGENS/VIDROS	UN	1,0000000	207,59	207,59		
Composição Auxiliar	88316	SINAPI	SERVEENTE COM ENCARGOS COMPLEMENTARES	SEDI - SERVIÇOS DIVERSOS	H	0,5010000	24,08	12,06		
Composição Auxiliar	88261	SINAPI	CARPINTEIRO DE ESQUADRIAS COM ENCARGOS COMPLEMENTARES	SEDI - SERVIÇOS DIVERSOS	H	1,0020000	28,40	28,45		
Insumo	00003081	SINAPI	FECHADURA ESPELHO PARA PORTA EXTERNA, EM ACO INOX (MAQUINA, TESTA E CONTRA-TESTA) E EM ZAMAC (MACANETA, LINGUETA E TRINCOS) COM ACABAMENTO CROMADO, MAQUINA DE 55 MM, INCLUINDO CHAVE TIPO CILINDRO	Material	CJ	1,0000000	167,08	167,08		
				MO sem LS =>	14,19	LS =>	16,17	MO com LS =>	30,36	
				Valor do BDI =>	46,70			Valor com BDI =>	254,29	
	Código	Banco	Descrição	Tipo	Und	Quant.	Valor Unit	Total		
Composição	C1400	SEINFRA	FORMA DE TÁBUAS DE 1" DE 3A. P/FUNDAÇÕES UTIL. 5 X	0	m²	1,0000000	83,64	83,64		
Insumo	I1846	SEINFRA	SARRAFO DE 1"X4"	Material	M	0,5000000	6,05	3,02		
Insumo	I0965	SEINFRA	DESMOLDANTE PARA FORMAS	Material	L	0,4000000	8,45	3,38		
Insumo	I1916	SEINFRA	TABUA DE 1" DE 3A. - L = 30cm	Material	M	1,0000000	12,77	12,77		
Insumo	I0498	SEINFRA	CARPINTEIRO	Mão de Obra	H	1,3000000	26,86	34,91		
Insumo	I1728	SEINFRA	PREGO 18X27 (2.1/2" X 10) (APROXIMADAMENTE 198UN/KG)	Material	KG	0,1500000	14,20	2,13		
Insumo	I0041	SEINFRA	AJUDANTE DE CARPINTEIRO	Mão de Obra	H	1,3000000	21,10	27,43		
				MO sem LS =>	29,15	LS =>	33,19	MO com LS =>	62,34	
				Valor do BDI =>	18,81			Valor com BDI =>	102,45	
	Código	Banco	Descrição	Tipo	Und	Quant.	Valor Unit	Total		
Composição	102591	SINAPI	FURO EM CAIXA D'ÁGUA COM ESPESSURA DE 2 ATÉ 5 MM E DIÂMETRO DE 25 MM. AF_06/2021	INHI - INSTALAÇÕES HIDROSANITÁRIAS	UN	1,0000000	4,59	4,59		
Composição Auxiliar	88267	SINAPI	ENCANADOR OU BOMBEIRO HIDRÁULICO COM ENCARGOS COMPLEMENTARES	SEDI - SERVIÇOS DIVERSOS	H	0,0857000	29,13	2,49		
Composição Auxiliar	88248	SINAPI	AUXILIAR DE ENCANADOR OU BOMBEIRO HIDRÁULICO COM ENCARGOS COMPLEMENTARES	SEDI - SERVIÇOS DIVERSOS	H	0,0857000	24,51	2,10		
				MO sem LS =>	1,64	LS =>	1,87	MO com LS =>	3,51	
				Valor do BDI =>	1,03			Valor com BDI =>	5,62	
	Código	Banco	Descrição	Tipo	Und	Quant.	Valor Unit	Total		
Composição	102595	SINAPI	FURO EM CAIXA D'ÁGUA COM ESPESSURA DE 2 ATÉ 5 MM E DIÂMETRO DE 40 MM. AF_06/2021	INHI - INSTALAÇÕES HIDROSANITÁRIAS	UN	1,0000000	5,85	5,85		
Composição Auxiliar	88248	SINAPI	AUXILIAR DE ENCANADOR OU BOMBEIRO HIDRÁULICO COM ENCARGOS COMPLEMENTARES	SEDI - SERVIÇOS DIVERSOS	H	0,1093000	24,51	2,67		
Composição Auxiliar	88267	SINAPI	ENCANADOR OU BOMBEIRO HIDRÁULICO COM ENCARGOS COMPLEMENTARES	SEDI - SERVIÇOS DIVERSOS	H	0,1093000	29,13	3,18		
				MO sem LS =>	2,09	LS =>	2,39	MO com LS =>	4,48	
				Valor do BDI =>	1,31			Valor com BDI =>	7,16	
	Código	Banco	Descrição	Tipo	Und	Quant.	Valor Unit	Total		
Composição	116	ORSE	Forma Plana para estruturas, em compensado resinado de 12mm, 05 usos, inclusive escoramento - Revisada 07..2015	Formas	m²	1,0000000	80,78	80,78		
Item	Código	Banco	Descrição	Tipo	Und	Quant.	Valor Unit	Total		
Insumo	00005069/ SINAPI	ORSE	Prego de aço polido com cabeça 17 x 27 (2 1/2 x 11)	Material	kg	0,1000000	17,52	1,75		
Composição	10549	ORSE	Encargos Complementares - Servente	Provisórios	h	1,3500000	3,87	5,22		
Insumo		ORSE	Desmoldante protetor para formas de madeira, de base oleosa emulsionada	Material	l	0,0200000	9,31	0,18		
Insumo	00043130/ SINAPI	ORSE	Arame galvanizado 12 bwg, d = 2,76 mm (0,048 kg/m) ou 14 bwg, d = 2,11 mm (0,026 kg/m)	Material	kg	0,1500000	30,99	4,64		
Insumo	00001213/ SINAPI	ORSE	Carpinteiro de formas para concreto (horista)	Mão de Obra	h	0,9730000	19,02	18,50		
Insumo	630	ORSE	Compensado resinado 12mm - Madeirito ou similar	Material	m²	0,2340000	44,17	10,33		
Composição	10551	ORSE	Encargos Complementares - Carpinteiro	Provisórios	h	0,9730000	3,82	3,71		
Insumo	00004509/ ORSE	ORSE	Sarrafo *2,5 x 10* cm em pinus, mista ou equivalente da região - bruta	Material	m	1,0890000	5,66	6,16		
Insumo	00005068/ SINAPI	ORSE	Prego de aço polido com cabeça 17 x 21 (2 x 11)	Material	kg	0,0250000	17,19	0,42		
Insumo	00006193/ SINAPI	ORSE	Tabua nao aparelhada *2,5 x 20* cm, em macaranduba/massaranduba, angelim ou equivalente da região - bruta	Material	m	0,1220000	15,54	1,89		
Insumo		ORSE	Servente de obras (horista)	Mão de Obra	h	1,3500000	14,58	19,68		
Insumo	1569	ORSE	Madeira mista serrada (barrote) 6 x 6cm - 0,0036 m3/m (angelim, louro)	Material	m	1,2270000	6,69	8,20		
Detalhamento de Cálculo ORSE										
Item	Código	Banco	Descrição	Tipo	Und	Quant.	Valor Unit	Total		
Insumo	00005069/ SINAPI	ORSE	Prego de aço polido com cabeça 17 x 27 (2 1/2 x 11)	Material	kg	0,1000000	17,52	1,75		
Insumo	10788	ORSE	Pá quadrada	Material	un	0,0002700	36,90	0,00		
Insumo	4728	ORSE	Talhadeira chata 10"	Material	un	0,0004050	18,58	0,00		
Insumo	10517	ORSE	Exames admissionais/demissionais (checkup)	Serviços	cj	0,0009292	300,00	0,27		
Insumo	00012893/ SINAPI	ORSE	Bota de segurança com biqueira de aço e colarinho acolchoado	Material	par	0,0017611	73,93	0,13		
Insumo	10761	ORSE	Refeição - café da manhã (café com leite e dois pães com manteiga)	Serviços	un	0,2364814	5,00	1,18		
Insumo	00002711/ SINAPI	ORSE	Carrinho de mao, em aço, com capacidade de *45 a 65* l / *100* kg, pneu com camara	Material	un	0,0002700	187,68	0,05		
Insumo	10596	ORSE	Protetor auricular	Material	un	0,0104535	4,85	0,05		
Insumo	941	ORSE	Fardamento com mangas curta	Material	un	0,0034845	194,68	0,67		
Insumo	00012892/ SINAPI	ORSE	Luva raspa de couro, cano curto (punho *7* cm)	Material	par	0,0053429	10,87	0,05		

 COMPOSIÇÕES ANALÍTICAS COM PREÇO UNITÁRIO REQUALIFICAÇÃO DE EDIFÍCIO PARA IMPLANTAÇÃO DA COZINHA COMUNITÁRIA MUNICIPAL DE CAMOCIM DE SÃO FÉLIX-PE				BANCOS SINAPI - 08/2025 - Pernambuco SBC - 08/2025 - Pernambuco ORSE - 07/2025 - Sergipe SEINFRA - 028 - Ceará			B.D.I. 22,50%	ENCARGOS SOCIAIS Não Desonerado: Horista: 113,84% Mensalista: 70,11%	
COMPOSIÇÕES ANALÍTICAS COM PREÇO UNITÁRIO									
Insumo	158	ORSE	Almoço (Participação do empregador)	Material	un	0,2364814	14,00	3,31	
Insumo	10492	ORSE	Cesta Básica	Material	un	0,0104535	205,00	2,14	
Insumo	10599	ORSE	Protetor solar fps 30 com 120ml	Material	un	0,0041814	18,00	0,07	
Insumo	10362	ORSE	Seguro de vida e acidente em grupo	Serviços	un	0,0104535	12,54	0,13	
Insumo	2378	ORSE	Vale transporte	Material	un	0,1906692	4,50	0,85	
Insumo	1651	ORSE	Óculos branco proteção	Material	pr	0,0017611	7,00	0,01	
Insumo	00012895/ SINAPI	ORSE	Capacete de segurança aba frontal com suspensao de polietileno, sem jugular (classe b)	Material	un	0,0013938	13,50	0,01	
Insumo	4729	ORSE	Marreta 1 kg com cabo	Material	un	0,0001350	37,80	0,00	
Insumo	00012894/ ORSE	ORSE	Capa para chuva em pvc com forro de poliester, com capuz (amarela ou azul)	Material	un	0,0004646	20,11	0,00	
Insumo	00002692/ ORSE	ORSE	Desmoldante protetor para formas de madeira, de base oleosa emulsionada em agua	Material	l	0,0200000	9,31	0,18	
Insumo	00043130/ SINAPI	ORSE	Arame galvanizado 12 bwg, d = 2,76 mm (0,048 kg/m) ou 14 bwg, d = 2,11 mm (0,026 kg/m)	Material	kg	0,1500000	30,99	4,64	
Insumo		ORSE	Carpinteiro de formas para concreto (horista)	Mão de Obra	h	0,9730000	19,02	18,50	
Insumo	630	ORSE	Compensado resinado 12mm - Madeirito ou similar	Material	m²	0,2340000	44,17	10,33	
Insumo	11248	ORSE	Furadeira e Parafusadeira eletrica Bosch ou Similar profissional	Equipamento	un	0,0000973	246,00	0,02	
Insumo	10577	ORSE	Serrote 40cm	Material	un	0,0000973	36,00	0,00	
Insumo	11244	ORSE	Martelo com unha	Material	un	0,0001946	48,95	0,00	
Insumo	10579	ORSE	Chave de fenda chata 30 cm	Material	un	0,0001946	26,89	0,00	
Insumo	11249	ORSE	Serra circular eletrica portatil	Equipamento	un	0,0000973	979,65	0,09	
Insumo	10578	ORSE	Formão grande	Material	un	0,0001946	15,15	0,00	
Insumo	00004509/ SINAPI	ORSE	Sarrafo *2,5 x 10* cm em pinus, mista ou equivalente da regio - bruta	Material	m	1,0890000	5,66	6,16	
Insumo	00005068/ SINAPI	ORSE	Prego de aço polido com cabeça 17 x 21 (2 x 11)	Material	kg	0,0250000	17,19	0,42	
Insumo	00006193/ SINAPI	ORSE	Tabua nao aparelhada *2,5 x 20* cm, em macaranduba/massaranduba, angelim ou equivalente da regio - bruta	Material	m	0,1220000	15,54	1,89	
Insumo	00006111/ SINAPI	ORSE	Servente de obras (horista)	Mão de Obra	h	1,3500000	14,58	19,68	
Insumo	1569	ORSE	Madeira mista serrada (barrote) 6 x 6cm - 0,0036 m3/m (angelim, louro)	Material	m	1,2270000	6,69	8,20	
				MO sem LS =>	17,85	LS =>	20,33	MO com LS =>	38,18
				Valor do BDI =>	18,17			Valor com BDI =>	98,95

	Código	Banco	Descrição	Tipo	Und	Quant.	Valor Unit	Total	
Composição	88269	SINAPI	GESSEIRO COM ENCARGOS COMPLEMENTARES	SEDI - SERVIÇOS DIVERSOS	H	1,0000000	29,63	29,63	
Composição Auxiliar	95337	SINAPI	CURSO DE CAPACITAÇÃO PARA GESSEIRO (ENCARGOS COMPLEMENTARES) - HORISTA	SEDI - SERVIÇOS DIVERSOS	H	1,0000000	0,25	0,25	
Insumo	00037372	SINAPI	EXAMES - HORISTA (COLETADO CAIXA - ENCARGOS COMPLEMENTARES)	Material	H	1,0000000	1,43	1,43	
Insumo	00043465	SINAPI	FERRAMENTAS - FAMILIA PEDREIRO - HORISTA (ENCARGOS COMPLEMENTARES - COLETADO CAIXA)	Equipamento	H	1,0000000	0,78	0,78	
Insumo	00037371	SINAPI	TRANSPORTE - HORISTA (COLETADO CAIXA - ENCARGOS COMPLEMENTARES)	Serviços	H	1,0000000	0,54	0,54	
Insumo	00012872	SINAPI	GESSEIRO (HORISTA)	Mão de Obra	H	1,0000000	22,45	22,45	
Insumo	00037370	SINAPI	ALIMENTACAO - HORISTA (COLETADO CAIXA - ENCARGOS COMPLEMENTARES)	Material	H	1,0000000	2,79	2,79	
Insumo	00037373	SINAPI	SEGURO - HORISTA (COLETADO CAIXA - ENCARGOS COMPLEMENTARES)	Taxas	H	1,0000000	0,08	0,08	
Insumo	00043489	SINAPI	EPI - FAMILIA PEDREIRO - HORISTA (ENCARGOS COMPLEMENTARES - COLETADO CAIXA)	Equipamento	H	1,0000000	1,31	1,31	
				MO sem LS =>	10,61	LS =>	12,09	MO com LS =>	22,70
				Valor do BDI =>	6,66			Valor com BDI =>	36,29

	Código	Banco	Descrição	Tipo	Und	Quant.	Valor Unit	Total	
Composição	93282	SINAPI	GUINCHO ELÉTRICO DE COLUNA, CAPACIDADE 400 KG, COM MOTO FREIO, MOTOR TRIFÁSICO DE 1,25 CV - CHI DIURNO. AF_03/2016	CHOR - CUSTOS HORÁRIOS DE MÁQUINAS E	CHI	1,0000000	23,11	23,11	
Composição Auxiliar	88295	SINAPI	OPERADOR DE GUINCHO COM ENCARGOS COMPLEMENTARES	SEDI - SERVIÇOS DIVERSOS	H	1,0000000	22,73	22,73	
Composição Auxiliar	93278	SINAPI	GUINCHO ELÉTRICO DE COLUNA, CAPACIDADE 400 KG, COM MOTO FREIO, MOTOR TRIFÁSICO DE 1,25 CV - JUROS. AF_03/2016	CHOR - CUSTOS HORÁRIOS DE MÁQUINAS E	H	1,0000000	0,07	0,07	
Composição Auxiliar	93277	SINAPI	GUINCHO ELÉTRICO DE COLUNA, CAPACIDADE 400 KG, COM MOTO FREIO, MOTOR TRIFÁSICO DE 1,25 CV - DEPRECIAÇÃO. AF_03/2016	CHOR - CUSTOS HORÁRIOS DE MÁQUINAS E	H	1,0000000	0,31	0,31	
				MO sem LS =>	7,94	LS =>	9,05	MO com LS =>	16,99
				Valor do BDI =>	5,19			Valor com BDI =>	28,30

	Código	Banco	Descrição	Tipo	Und	Quant.	Valor Unit	Total	
Composição	93281	SINAPI	GUINCHO ELÉTRICO DE COLUNA, CAPACIDADE 400 KG, COM MOTO FREIO, MOTOR TRIFÁSICO DE 1,25 CV - CHP DIURNO. AF_03/2016	CHOR - CUSTOS HORÁRIOS DE MÁQUINAS E	CHP	1,0000000	24,18	24,18	
Composição Auxiliar	93277	SINAPI	GUINCHO ELÉTRICO DE COLUNA, CAPACIDADE 400 KG, COM MOTO FREIO, MOTOR TRIFÁSICO DE 1,25 CV - DEPRECIAÇÃO. AF_03/2016	CHOR - CUSTOS HORÁRIOS DE MÁQUINAS E	H	1,0000000	0,31	0,31	
Composição Auxiliar	88295	SINAPI	OPERADOR DE GUINCHO COM ENCARGOS COMPLEMENTARES	SEDI - SERVIÇOS DIVERSOS	H	1,0000000	22,73	22,73	
Composição Auxiliar	93278	SINAPI	GUINCHO ELÉTRICO DE COLUNA, CAPACIDADE 400 KG, COM MOTO FREIO, MOTOR TRIFÁSICO DE 1,25 CV - JUROS. AF_03/2016	CHOR - CUSTOS HORÁRIOS DE MÁQUINAS E	H	1,0000000	0,07	0,07	
Composição Auxiliar	93279	SINAPI	GUINCHO ELÉTRICO DE COLUNA, CAPACIDADE 400 KG, COM MOTO FREIO, MOTOR TRIFÁSICO DE 1,25 CV - MANUTENÇÃO. AF_03/2016	CHOR - CUSTOS HORÁRIOS DE MÁQUINAS E	H	1,0000000	0,29	0,29	
Composição Auxiliar	93280	SINAPI	GUINCHO ELÉTRICO DE COLUNA, CAPACIDADE 400 KG, COM MOTO FREIO, MOTOR TRIFÁSICO DE 1,25 CV - MATERIAIS NA OPERAÇÃO. AF_03/2016	CHOR - CUSTOS HORÁRIOS DE MÁQUINAS E EQUIPAMENTOS	H	1,0000000	0,78	0,78	
				MO sem LS =>	7,94	LS =>	9,05	MO com LS =>	16,99
				Valor do BDI =>	5,44			Valor com BDI =>	29,62

	Código	Banco	Descrição	Tipo	Und	Quant.	Valor Unit	Total	
Composição	93277	SINAPI	GUINCHO ELÉTRICO DE COLUNA, CAPACIDADE 400 KG, COM MOTO FREIO, MOTOR TRIFÁSICO DE 1,25 CV - DEPRECIAÇÃO. AF_03/2016	CHOR - CUSTOS HORÁRIOS DE MÁQUINAS E	H	1,0000000	0,31	0,31	
Insumo	00036487	SINAP	GUINCHO ELETRICO DE COLUNA, CAPACIDADE 400 KG, COM MOTO FREIO, MOTOR TRIFASICO DE 1,25 CV	Equipamento	UN	0,0000640	4.947,34	0,31	
				MO sem LS =>	0,00	LS =>	0,00	MO com LS =>	0,00
				Valor do BDI =>	0,06			Valor com BDI =>	0,37

	COMPOSIÇÕES ANALÍTICAS COM PREÇO UNITÁRIO REQUALIFICAÇÃO DE EDIFÍCIO PARA IMPLANTAÇÃO DA COZINHA COMUNITÁRIA MUNICIPAL DE CAMOCIM DE SÃO FÉLIX-PE		BANCOS SINAPI - 08/2025 - Pernambuco SBC - 08/2025 - Pernambuco ORSE - 07/2025 - Sergipe SEINFRA - 028 - Ceará	B.D.I. 22,50%	ENCARGOS SOCIAIS Não Desonerado: Horista: 113,84% Mensalista: 70,11%
	COMPOSIÇÕES ANALÍTICAS COM PREÇO UNITÁRIO				

	Código	Banco	Descrição	Tipo	Und	Quant.	Valor Unit	Total	
Composição	93278	SINAPI	GUINCHO ELÉTRICO DE COLUNA, CAPACIDADE 400 KG, COM MOTO	CHOR - CUSTOS HORÁRIOS	H	1,0000000	0,07	0,07	
Insumo	00036487	SINAPI	GUINCHO ELETRICO DE COLUNA, CAPACIDADE 400 KG, COM MOTO FREIO, MOTOR TRIFASICO DE 1,25 CV	Equipamento	UN	0,0000148	4.947,34	0,07	
				MO sem LS =>	0,00	LS =>	0,00	MO com LS =>	0,00
				Valor do BDI =>	0,01			Valor com BDI =>	0,08

	Código	Banco	Descrição	Tipo	Und	Quant.	Valor Unit	Total	
Composição	93279	SINAPI	GUINCHO ELÉTRICO DE COLUNA, CAPACIDADE 400 KG, COM MOTO FREIO, MOTOR TRIFÁSICO DE 1,25 CV - MANUTENÇÃO. AF. 03/2016	CHOR - CUSTOS HORÁRIOS DE MÁQUINAS E	H	1,0000000	0,29	0,29	
Insumo	00036487	SINAPI	GUINCHO ELETRICO DE COLUNA, CAPACIDADE 400 KG, COM MOTO FREIO, MOTOR TRIFASICO DE 1,25 CV	Equipamento	UN	0,0000600	4.947,34	0,29	
				MO sem LS =>	0,00	LS =>	0,00	MO com LS =>	0,00
				Valor do BDI =>	0,06			Valor com BDI =>	0,35

	Código	Banco	Descrição	Tipo	Und	Quant.	Valor Unit	Total	
Composição	93280	SINAPI	GUINCHO ELÉTRICO DE COLUNA, CAPACIDADE 400 KG, COM MOTO FREIO, MOTOR TRIFÁSICO DE 1,25 CV - MATERIAIS NA OPERAÇÃO. AF_03/2016	CHOR - CUSTOS HORÁRIOS DE MÁQUINAS E EQUIPAMENTOS	H	1,0000000	0,78	0,78	
Insumo	00002705	SINAPI	ENERGIA ELETRICA ATE 2000 KWH INDUSTRIAL, SEM DEMANDA	Material	KW/H	0,7800000	1,00	0,78	
				MO sem LS =>	0,00	LS =>	0,00	MO com LS =>	0,00
				Valor do BDI =>	0,17			Valor com BDI =>	0,95

	Código	Banco	Descrição	Tipo	Und	Quant.	Valor Unit	Total	
Composição	88270	SINAPI	IMPERMEABILIZADOR COM ENCARGOS COMPLEMENTARES	SEDI - SERVIÇOS DIVERSOS	H	1,0000000	29,85	29,85	
Composição Auxiliar	95338	SINAPI	CURSO DE CAPACITAÇÃO PARA IMPERMEABILIZADOR (ENCARGOS COMPLEMENTARES) - HORISTA	SEDI - SERVIÇOS DIVERSOS	H	1,0000000	0,47	0,47	
Insumo	00037371	SINAPI	TRANSPORTE - HORISTA (COLETADO CAIXA - ENCARGOS COMPLEMENTARES)	Serviços	H	1,0000000	0,54	0,54	
Insumo	00043489	SINAPI	EPI - FAMILIA PEDREIRO - HORISTA (ENCARGOS COMPLEMENTARES)	Equipamento	H	1,0000000	1,31	1,31	
Insumo	00037373	SINAPI	SEGURO - HORISTA (COLETADO CAIXA - ENCARGOS COMPLEMENTARES)	Taxas	H	1,0000000	0,08	0,08	
Insumo	00012873	SINAPI	IMPERMEABILIZADOR (HORISTA)	Mão de Obra	H	1,0000000	22,45	22,45	
Insumo	00037372	SINAPI	EXAMES - HORISTA (COLETADO CAIXA - ENCARGOS COMPLEMENTARES)	Material	H	1,0000000	1,43	1,43	
Insumo	00037370	SINAPI	ALIMENTACAO - HORISTA (COLETADO CAIXA - ENCARGOS COMPLEMENTARES)	Material	H	1,0000000	2,79	2,79	
Insumo	00043465	SINAPI	FERRAMENTAS - FAMILIA PEDREIRO - HORISTA (ENCARGOS COMPLEMENTARES - COLETADO CAIXA)	Equipamento	H	1,0000000	0,78	0,78	
				MO sem LS =>	10,71	LS =>	12,21	MO com LS =>	22,92
				Valor do BDI =>	6,71		Valor com BDI =>		36,56

	Código	Banco	Descrição	Tipo	Und	Quant.	Valor Unit	Total	
Composição	88441	SINAPI	JARDINEIRO COM ENCARGOS COMPLEMENTARES	SEDI - SERVIÇOS DIVERSOS	H	1,0000000	25,11	25,11	
Composição Auxiliar	95390	SINAPI	CURSO DE CAPACITAÇÃO PARA JARDINEIRO (ENCARGOS COMPLEMENTARES) - HORISTA	SEDI - SERVIÇOS DIVERSOS	H	1,0000000	0,09	0,09	
Insumo	00043489	SINAPI	EPI - FAMILIA PEDREIRO - HORISTA (ENCARGOS COMPLEMENTARES - COLETADO CAIXA)	Equipamento	H	1,0000000	1,31	1,31	
Insumo	00037371	SINAPI	TRANSPORTE - HORISTA (COLETADO CAIXA - ENCARGOS COMPLEMENTARES)	Serviços	H	1,0000000	0,54	0,54	
Insumo	00044503	SINAPI	JARDINEIRO (HORISTA)	Mão de Obra	H	1,0000000	18,09	18,09	
Insumo	00037373	SINAPI	SEGURO - HORISTA (COLETADO CAIXA - ENCARGOS COMPLEMENTARES)	Taxas	H	1,0000000	0,08	0,08	
Insumo	00043465	SINAPI	FERRAMENTAS - FAMILIA PEDREIRO - HORISTA (ENCARGOS	Equipamento	H	1,0000000	0,78	0,78	
Insumo	00037372	SINAPI	EXAMES - HORISTA (COLETADO CAIXA - ENCARGOS COMPLEMENTARES)	Material	H	1,0000000	1,43	1,43	
Insumo	00037370	SINAPI	ALIMENTACAO - HORISTA (COLETADO CAIXA - ENCARGOS COMPLEMENTARES)	Material	H	1,0000000	2,79	2,79	
				MO sem LS =>	8,50	LS =>	9,68	MO com LS =>	18,18
				Valor do BDI =>	5,64		Valor com BDI =>		30,75

	Código	Banco	Descrição	Tipo	Und	Quant.	Valor Unit	Total
Composição	94672	SINAPI	JOELHO 90 GRAUS COM BUCHA DE LATÃO, PVC, SOLDÁVEL, DN 25 MM X 3/4", INSTALADO EM RESERVAÇÃO PREDIAL DE ÁGUA - FORNECIMENTO E INSTALAÇÃO. AF. 04/2024	INHI - INSTALAÇÕES HIDROS SANITÁRIAS	UN	1,0000000	6,08	6,08
Composição Auxiliar	88248	SINAPI	AUXILIAR DE ENCANADOR OU BOMBEIRO HIDRÁULICO COM ENCARGOS COMPLEMENTARES	SEDI - SERVIÇOS DIVERSOS	H	0,0576000	24,51	1,41
Composição Auxiliar	88267	SINAPI	ENCANADOR OU BOMBEIRO HIDRÁULICO COM ENCARGOS COMPLEMENTARES	SEDI - SERVIÇOS DIVERSOS	H	0,0576000	29,13	1,67
Insumo	00000122	SINAPI	ADESIVO PLASTICO PARA PVC, FRASCO COM *850* GR	Material	UN	0,0035000	65,40	0,22
Insumo	00020083	SINAPI	SOLUCAO PREPARADORA / LIMPADORA PARA PVC, FRASCO COM 1000 CM3	Material	UN	0,0040000	74,09	0,29
Insumo	00003522	SINAPI	JOELHO PVC, SOLDAVEL COM ROSCA, 90 GRAUS, 25 MM X 3/4", COR	Material	UN	1,0000000	2,43	2,43
Insumo	00003148	SINAPI	FITA VEDA ROSCA, EM PTFE, ROLO DE 18 MM X 50 M (L X C)	Material	UN	0,0053000	12,72	0,06
				MO sem LS =>	1,10	LS =>	1,26	MO com LS =>
				Valor do BDI =>	1,36		Valor com BDI =>	7,44

	Código	Banco	Descrição	Tipo	Und	Quant.	Valor Unit	Total
Composição	94676	SINAPI	JOELHO 90 GRAUS, PVC, SOLDÁVEL, DN 40 MM INSTALADO EM	INHI - INSTALAÇÕES HIDROS	UN	1,0000000	13,11	13,11
Composição Auxiliar	88267	SINAPI	ENCANADOR OU BOMBEIRO HIDRÁULICO COM ENCARGOS COMPLEMENTARES	SEDI - SERVIÇOS DIVERSOS	H	0,1005000	29,13	2,92
Composição Auxiliar	88248	SINAPI	AUXILIAR DE ENCANADOR OU BOMBEIRO HIDRÁULICO COM ENCARGOS COMPLEMENTARES	SEDI - SERVIÇOS DIVERSOS	H	0,1005000	24,51	2,46
Insumo	00000122	SINAPI	ADESIVO PLASTICO PARA PVC, FRASCO COM *850* GR	Material	UN	0,0118000	65,40	0,77
Insumo	00003535	SINAPI	JOELHO PVC, SOLDAVEL, 90 GRAUS, 40 MM, COR MARROM, PARA AGUA FRIA PREDIAL	Material	UN	1,0000000	5,91	5,91
Insumo	00038383	SINAPI	LIXA D'AGUA EM FOLHA, COR PRETA, GRAO 100	Material	UN	0,0112000	1,91	0,02
Insumo	00020083	SINAPI	SOLUCAO PREPARADORA / LIMPADORA PARA PVC, FRASCO COM 1000 CM3	Material	UN	0,0140000	74,09	1,03

	COMPOSIÇÕES ANALÍTICAS COM PREÇO UNITÁRIO REQUALIFICAÇÃO DE EDIFÍCIO PARA IMPLANTAÇÃO DA COZINHA COMUNITÁRIA MUNICIPAL DE CAMOCIM DE SÃO FÉLIX-PE		BANCOS SINAPI - 08/2025 - Pernambuco SBC - 08/2025 - Pernambuco ORSE - 07/2025 - Sergipe SEINFRA - 028 - Ceará	B.D.I. 22,50%	ENCARGOS SOCIAIS Não Desonerado: Horista: 113,84% Mensalista: 70,11%
	COMPOSIÇÕES ANALÍTICAS COM PREÇO UNITÁRIO				

MO sem LS =>	1,92	LS =>	2,20	MO com LS =>	4,12
Valor do BDI =>	2,94			Valor com BDI =>	16,05

	Código	Banco	Descrição	Tipo	Und	Quant.	Valor Unit	Total	
Composição	C2862	SEINFRA	LASTRO DE BRITA	0	m³	1,0000000	156,09	156,09	
Insumo	I0280	SEINFRA	BRITA	Material	m³	1,1500000	100,50	115,57	
Insumo	I2543	SEINFRA	SERVENTE	Mão de Obra	H	2,0000000	20,26	40,52	
				MO sem LS =>	18,94	LS =>	21,58	MO com LS =>	40,52
				Valor do BDI =>	35,12			Valor com BDI =>	191,21

	Código	Banco	Descrição	Tipo	Und	Quant.	Valor Unit	Total	
Composição	86903	SINAPI	LAVATÓRIO LOUÇA BRANCA COM COLUNA, 45 X 55CM OU EQUIVALENTE, PADRÃO MÉDIO - FORNECIMENTO E INSTALAÇÃO. AF_01/2020	INHI - INSTALAÇÕES HIDROS SANITÁRIAS	UN	1,0000000	407,85	407,85	
Composição Auxiliar	88316	SINAPI	SERVENTE COM ENCARGOS COMPLEMENTARES	SEDI - SERVIÇOS DIVERSOS	H	0,6517000	24,08	15,69	
Composição Auxiliar	88267	SINAPI	ENCANADOR OU BOMBEIRO HIDRÁULICO COM ENCARGOS COMPLEMENTARES	SEDI - SERVIÇOS DIVERSOS	H	1,4667000	29,13	42,72	
Insumo	00004351	SINAPI	PARAFUSO NIQUELADO 3 1/2" COM ACABAMENTO CROMADO PARA FIXAR PEÇA SANITÁRIA, INCLUI PORCA CEGA, ARRUELA E BUCHA DE NYLON TAMANHO S-8	Material	UN	6,0000000	26,04	156,24	
Insumo	00010426	SINAPI	LAVATORIO DE LOUCA BRANCA, COM COLUNA, DIMENSOES *54 X 44* CM (L X C)	Material	UN	1,0000000	182,50	182,50	
Insumo	00037329	SINAPI	REJUNTE EPOXI, QUALQUER COR	Material	KG	0,0866000	123,67	10,70	
				MO sem LS =>	20,92	LS =>	23,82	MO com LS =>	44,74
				Valor do BDI =>	91,76			Valor com BDI =>	499,61

	Código	Banco	Descrição	Tipo	Und	Quant.	Valor Unit	Total
Composição	7692	ORSE	Lançamento de concreto simples fabricado na obra, inclusive adensamento e acabamento em peças da superestrutura	Concreto Simples	m³	1,0000000	50,50	50,50
Item	Código	Banco	Descrição	Tipo	Und	Quant.	Valor Unit	Total
Composição	10555	ORSE	Encargos Complementares - Armador	Provisórios	h	0,1800000	3,71	0,66
Composição	10549	ORSE	Encargos Complementares - Servente	Provisórios	h	1,6200000	3,87	6,26
Composição	10551	ORSE	Encargos Complementares - Carpinteiro	Provisórios	h	0,3600000	3,82	1,37
Composição	10550	ORSE	Encargos Complementares - Pedreiro	Provisórios	h	0,3600000	3,74	1,34
Insumo	00006111/ SINAPI	ORSE	Servente de obras (horista)	Mão de Obra	h	1,6200000	14,58	23,61
Insumo	00001213/ SINAPI	ORSE	Carpinteiro de formas para concreto (horista)	Mão de Obra	h	0,3600000	19,02	6,84
Insumo	00004750/ SINAPI	ORSE	Pedreiro (horista)	Mão de Obra	h	0,3600000	19,02	6,84
Insumo		ORSE	Armador (horista)	Mão de Obra	h	0,1800000	19,02	3,42

Detalhamento de Cálculo ORSE

Item	Código	Banco	Descrição	Tipo	Und	Quant.	Valor Unit	Total
Insumo	00012893/ SINAPI	ORSE	Bota de segurança com biqueira de aço e colarinho acolchoado	Material	par	0,0019800	73,93	0,14
Insumo	10586	ORSE	Torquesa	Material	un	0,0000360	39,00	0,00
Insumo	941	ORSE	Fardamento com mangas curta	Material	un	0,0037800	194,68	0,73
Insumo	10585	ORSE	Arco de serra	Material	un	0,0000360	20,90	0,00
Insumo	00012892/ SINAPI	ORSE	Luva raspa de couro, cano curto (punho *7* cm)	Material	par	0,0057960	10,87	0,06
Insumo	10517	ORSE	Exames admissionais/demissionais (checkup)	Serviços	cj	0,0010080	300,00	0,30
Insumo	00012895/ SINAPI	ORSE	Capacete de segurança aba frontal com suspensao de polietileno, sem jugular (classe b)	Material	un	0,0015120	13,50	0,02
Insumo	2378	ORSE	Vale transporte	Material	un	0,2113020	4,50	0,95
Insumo	10599	ORSE	Protetor solar fps 30 com 120ml	Material	un	0,0045360	18,00	0,08
Insumo	10596	ORSE	Protetor auricular	Material	un	0,0113400	4,85	0,05
Insumo	00012894/ SINAPI	ORSE	Capa para chuva em pvc com forro de poliester, com capuz (amarela ou azul)	Material	un	0,0005040	20,11	0,01
Insumo	10362	ORSE	Seguro de vida e acidente em grupo	Serviços	un	0,0113400	12,54	0,14
Insumo	1651	ORSE	Óculos branco proteção	Material	pr	0,0019800	7,00	0,01
Insumo	10761	ORSE	Refeição - café da manhã (café com leite e dois pães com manteiga)	Serviços	un	0,2565360	5,00	1,28
Insumo	158	ORSE	Almoço (Participação do empregador)	Material	un	0,2565360	14,00	3,59
Insumo	10492	ORSE	Cesta Básica	Material	un	0,0113400	205,00	2,32
Insumo	10788	ORSE	Pá quadrada	Material	un	0,0003240	36,90	0,01
Insumo	4728	ORSE	Talhadeira chata 10"	Material	un	0,0004860	18,58	0,00
Insumo	00002711/ SINAPI	ORSE	Carrinho de mao, em aço, com capacidade de *45 a 65* l / *100* kg, pneu com camara	Material	un	0,0003240	187,68	0,06
Insumo	4729	ORSE	Marreta 1 kg com cabo	Material	un	0,0001620	37,80	0,00
Insumo	11248	ORSE	Furadeira e Parafusadeira eletrica Bosch ou Similar profissional	Equipamento	un	0,0000360	246,00	0,00
Insumo	10577	ORSE	Serrote 40cm	Material	un	0,0000360	36,00	0,00
Insumo	11244	ORSE	Martelo com unha	Material	un	0,0000720	48,95	0,00
Insumo	10579	ORSE	Chave de fenda chata 30 cm	Material	un	0,0000720	26,89	0,00
Insumo	11249	ORSE	Serra circular eletrica portatil	Equipamento	un	0,0000360	979,65	0,03
Insumo	10578	ORSE	Formão grande	Material	un	0,0000720	15,15	0,00
Insumo	11264	ORSE	Marreta de 1/2 kg com cabo	Material	un	0,0000720	13,52	0,00
Insumo	4174	ORSE	Desempenadeira de aço lisa, cabo madeira, ref:143, Atlas ou similar	Material	un	0,0001800	12,00	0,00
Insumo	4722	ORSE	Colher de pedreiro	Material	un	0,0001440	18,80	0,00
Insumo	10282	ORSE	Regua de alumínio c/ 2,00m (para pedreiro)	Material	un	0,0000720	44,00	0,00
Insumo	10790	ORSE	Prumo de face	Material	un	0,0000360	25,95	0,00
Insumo	11245	ORSE	Desempoladeira de madeira 12x22	Material	un	0,0002520	11,60	0,00
Insumo	11247	ORSE	Serra mármore	Material	un	0,0000360	327,80	0,01

 COMPOSIÇÕES ANALÍTICAS COM PREÇO UNITÁRIO REQUALIFICAÇÃO DE EDIFÍCIO PARA IMPLANTAÇÃO DA COZINHA COMUNITÁRIA MUNICIPAL DE CAMOCIM DE SÃO FÉLIX-PE				BANCOS SINAPI - 08/2025 - Pernambuco SBC - 08/2025 - Pernambuco ORSE - 07/2025 - Sergipe SEINFRA - 028 - Ceará			B.D.I. 22,50%	ENCARGOS SOCIAIS Não Desonerado: Horista: 113,84% Mensalista: 70,11%	
COMPOSIÇÕES ANALÍTICAS COM PREÇO UNITÁRIO									
Insumo	11246	ORSE	Escala métrica de bambú	Material	Un	0,0002520	10,22	0,00	
Insumo	11243	ORSE	Martelo sem unha	Material	un	0,0000360	28,00	0,00	
Insumo	10789	ORSE	Nível de bolha de madeira	Material	un	0,0000720	15,40	0,00	
Insumo	11265	ORSE	Martelo de borracha com cabo	Material	un	0,0001440	18,75	0,00	
Insumo	00006111/ SINAPI	ORSE	Servente de obras (horista)	Mão de Obra	h	1,6200000	14,58	23,61	
Insumo		ORSE	Carpinteiro de formas para concreto (horista)	Mão de Obra	h	0,3600000	19,02	6,84	
Insumo	00004750/ SINAPI	ORSE	Pedreiro (horista)	Mão de Obra	h	0,3600000	19,02	6,84	
Insumo	00000378/ SINAPI	ORSE	Armador (horista)	Mão de Obra	h	0,1800000	19,02	3,42	
				MO sem LS =>	19,03	LS =>	21,68	MO com LS =>	
				Valor do BDI =>	11,36			Valor com BDI =>	
								40,71	
								61,86	

Composição	Código	Banco	Descrição	Tipo	Und	Quant.	Valor Unit	Total
	128	ORSE	Lançamento de concreto usinado, bombeado, em peças armadas da superestrutura,inclusive colocação, adensamento e acabamento	Concreto Simples	m³	1,0000000	50,50	50,50
Item	Código	Banco	Descrição	Tipo	Und	Quant.	Valor Unit	Total
Insumo	00000378/ SINAPI	ORSE	Armador (horista)	Mão de Obra	h	0,1800000	19,02	3,42
Insumo	00004750/ SINAPI	ORSE	Pedreiro (horista)	Mão de Obra	h	0,3600000	19,02	6,84
Composição	10550	ORSE	Encargos Complementares - Pedreiro	Provisórios	h	0,3600000	3,74	1,34
Insumo	00001213/ SINAPI	ORSE	Carpinteiro de formas para concreto (horista)	Mão de Obra	h	0,3600000	19,02	6,84
Composição	10551	ORSE	Encargos Complementares - Carpinteiro	Provisórios	h	0,3600000	3,82	1,37
Composição	10555	ORSE	Encargos Complementares - Armador	Provisórios	h	0,1800000	3,71	0,66
Composição	10549	ORSE	Encargos Complementares - Servente	Provisórios	h	1,6200000	3,87	6,26
Insumo	00006111/ SINAPI	ORSE	Servente de obras (horista)	Mão de Obra	h	1,6200000	14,58	23,61

Detalhamento de Cálculo ORSE								
Item	Código	Banco	Descrição	Tipo	Und	Quant.	Valor Unit	Total
Insumo	00000378/ SINAPI	ORSE	Armador (horista)	Mão de Obra	h	0,1800000	19,02	3,42
Insumo	00004750/ SINAPI	ORSE	Pedreiro (horista)	Mão de Obra	h	0,3600000	19,02	6,84
Insumo	11264	ORSE	Marreta de 1/2 kg com cabo	Material	un	0,0000720	13,52	0,00
Insumo	1651	ORSE	Óculos branco proteção	Material	pr	0,0019800	7,00	0,01
Insumo	00012893/ SINAPI	ORSE	Bota de segurança com biqueira de aço e colarinho acolchoado	Material	par	0,0019800	73,93	0,14
Insumo	4174	ORSE	Desempenadeira de aço lisa, cabo madeira, ref:143, Atlas ou similar	Material	un	0,0001800	12,00	0,00
Insumo	2378	ORSE	Vale transporte	Material	un	0,2113020	4,50	0,95
Insumo	4722	ORSE	Colher de pedreiro	Material	un	0,0001440	18,80	0,00
Insumo	10596	ORSE	Protetor auricular	Material	un	0,0113400	4,85	0,05
Insumo	10282	ORSE	Regua de alumínio c/ 2,00m (para pedreiro)	Material	un	0,0000720	44,00	0,00
Insumo	00012892/ SINAPI	ORSE	Luva raspa de couro, cano curto (punho *7* cm)	Material	par	0,0057960	10,87	0,06
Insumo	10492	ORSE	Cesta Básica	Material	un	0,0113400	205,00	2,32
Insumo	10790	ORSE	Prumo de face	Material	un	0,0000360	25,95	0,00
Insumo	11245	ORSE	Desempoladeira de madeira 12x22	Material	un	0,0002520	11,60	0,00
Insumo	10761	ORSE	Refeição - café da manhã (café com leite e dois pães com manteiga)	Serviços	un	0,2565360	5,00	1,28
Insumo	10362	ORSE	Seguro de vida e acidente em grupo	Serviços	un	0,0113400	12,54	0,14
Insumo	158	ORSE	Almoço (Participação do empregador)	Material	un	0,2565360	14,00	3,59
Insumo	11247	ORSE	Serra mármore	Material	un	0,0000360	327,80	0,01
Insumo	941	ORSE	Fardamento com mangas curta	Material	un	0,0037800	194,68	0,73
Insumo	11246	ORSE	Escala métrica de bambú	Material	Un	0,0002520	10,22	0,00
Insumo	10599	ORSE	Protetor solar fps 30 com 120ml	Material	un	0,0045360	18,00	0,08
Insumo	11243	ORSE	Martelo sem unha	Material	un	0,0000360	28,00	0,00
Insumo	00012894/ SINAPI	ORSE	Capa para chuva em pvc com forro de poliester, com capuz (amarela ou azul)	Material	un	0,0005040	20,11	0,01
Insumo	10789	ORSE	Nível de bolha de madeira	Material	un	0,0000720	15,40	0,00
Insumo	10517	ORSE	Exames admissionais/demissionais (checkup)	Serviços	cj	0,0010080	300,00	0,30
Insumo	11265	ORSE	Martelo de borracha com cabo	Material	un	0,0001440	18,75	0,00
Insumo	00012895/ SINAPI	ORSE	Capacete de segurança aba frontal com suspensao de polietileno, sem jugular (classe b)	Material	un	0,0015120	13,50	0,02
Insumo	00001213/ SINAPI	ORSE	Carpinteiro de formas para concreto (horista)	Mão de Obra	h	0,3600000	19,02	6,84
Insumo	11248	ORSE	Furadeira e Parafusadeira eletrica Bosch ou Similar profissional	Equipamento	un	0,0000360	246,00	0,00
Insumo	10577	ORSE	Serrote 40cm	Material	un	0,0000360	36,00	0,00
Insumo	11244	ORSE	Martelo com unha	Material	un	0,0000720	48,95	0,00
Insumo	10579	ORSE	Chave de fenda chata 30 cm	Material	un	0,0000720	26,89	0,00
Insumo	11249	ORSE	Serra circular eletrica portatil	Equipamento	un	0,0000360	979,65	0,03
Insumo	10578	ORSE	Formão grande	Material	un	0,0000720	15,15	0,00
Insumo	10586	ORSE	Torquesa	Material	un	0,0000360	39,00	0,00
Insumo	10585	ORSE	Arco de serra	Material	un	0,0000360	20,90	0,00
Insumo	10788	ORSE	Pá quadrada	Material	un	0,0003240	36,90	0,01
Insumo	4728	ORSE	Talhadeira chata 10"	Material	un	0,0004860	18,58	0,00
Insumo		ORSE	Carrinho de mao, em aço, com capacidade de *45 a 65" l / *100" kg, pneu	Material	un	0,0003240	187,68	0,06
Insumo	4729	ORSE	Marreta 1 kg com cabo	Material	un	0,0001620	37,80	0,00
Insumo	00006111/ SINAPI	ORSE	Servente de obras (horista)	Mão de Obra	h	1,6200000	14,58	23,61
				MO sem LS =>	19,03	LS =>	21,68	MO com LS =>
								40,71

	COMPOSIÇÕES ANALÍTICAS COM PREÇO UNITÁRIO	BANCOS	B.D.I.	ENCARGOS SOCIAIS	
	REQUALIFICAÇÃO DE EDIFÍCIO PARA IMPLANTAÇÃO DA COZINHA COMUNITÁRIA MUNICIPAL DE CAMOCIM DE SÃO FÉLIX-PE	SINAPI - 08/2025 - Pernambuco SBC - 08/2025 - Pernambuco ORSE - 07/2025 - Sergipe SEINFRA - 028 - Ceará	22,50%	Não Desonerado: Horista: 113,84% Mensalista: 70,11%	
COMPOSIÇÕES ANALÍTICAS COM PREÇO UNITÁRIO					
		Valor do BDI =>	11,36	Valor com BDI =>	61,86

	Código	Banco	Descrição	Tipo	Und	Quant.	Valor Unit	Total	
Composição	88274	SINAPI	MARMORISTA/GRANITEIRO COM ENCARGOS COMPLEMENTARES	SEDI - SERVIÇOS DIVERSOS	H	1,0000000	29,71	29,71	
Composição	95341	SINAPI	CURSO DE CAPACITAÇÃO PARA MARMORISTA/GRANITEIRO	SEDI - SERVIÇOS DIVERSOS	H	1,0000000	0,33	0,33	
Insumo	00004755	SINAPI	MARMORISTA / GRANITEIRO (HORISTA)	Mão de Obra	H	1,0000000	22,45	22,45	
Insumo	00043465	SINAPI	FERRAMENTAS - FAMILIA PEDREIRO - HORISTA (ENCARGOS COMPLEMENTARES - COLETADO CAIXA)	Equipamento	H	1,0000000	0,78	0,78	
Insumo	00037370	SINAPI	ALIMENTACAO - HORISTA (COLETADO CAIXA - ENCARGOS COMPLEMENTARES)	Material	H	1,0000000	2,79	2,79	
Insumo	00037371	SINAPI	TRANSPORTE - HORISTA (COLETADO CAIXA - ENCARGOS COMPLEMENTARES)	Serviços	H	1,0000000	0,54	0,54	
Insumo	00037372	SINAPI	EXAMES - HORISTA (COLETADO CAIXA - ENCARGOS COMPLEMENTARES)	Material	H	1,0000000	1,43	1,43	
Insumo	00037373	SINAPI	SEGURO - HORISTA (COLETADO CAIXA - ENCARGOS COMPLEMENTARES)	Taxas	H	1,0000000	0,08	0,08	
Insumo	00043489	SINAPI	EPI - FAMILIA PEDREIRO - HORISTA (ENCARGOS COMPLEMENTARES - COLETADO CAIXA)	Equipamento	H	1,0000000	1,31	1,31	
				MO sem LS =>	10,65	LS =>	12,13	MO com LS =>	22,78
				Valor do BDI =>	6,68			Valor com BDI =>	36,39

	Código	Banco	Descrição	Tipo	Und	Quant.	Valor Unit	Total	
Composição	5952	SINAPI	MARTELETE OU ROMPEDOR PNEUMÁTICO MANUAL, 28 KG, COM SILENCIADOR - CHI DIURNO. AF_07/2016	CHOR - CUSTOS HORÁRIOS DE MÁQUINAS E	CHI	1,0000000	23,04	23,04	
Composição Auxiliar	88298	SINAPI	OPERADOR DE MARTELETE OU MARTELETEIRO COM ENCARGOS COMPLEMENTARES	SEDI - SERVIÇOS DIVERSOS	H	1,0000000	22,59	22,59	
Composição Auxiliar	95115	SINAPI	MARTELETE OU ROMPEDOR PNEUMÁTICO MANUAL, 28 KG, COM SILENCIADOR - JUROS. AF_07/2016	CHOR - CUSTOS HORÁRIOS DE MÁQUINAS E	H	1,0000000	0,08	0,08	
Composição	95114	SINAPI	MARTELETE OU ROMPEDOR PNEUMÁTICO MANUAL, 28 KG, COM	CHOR - CUSTOS HORÁRIOS	H	1,0000000	0,37	0,37	
				MO sem LS =>	7,87	LS =>	8,98	MO com LS =>	16,85
				Valor do BDI =>	5,18			Valor com BDI =>	28,22

	Código	Banco	Descrição	Tipo	Und	Quant.	Valor Unit	Total	
Composição	5795	SINAPI	MARTELETE OU ROMPEDOR PNEUMÁTICO MANUAL, 28 KG, COM SILENCIADOR - CHP DIURNO. AF_07/2016	CHOR - CUSTOS HORÁRIOS DE MÁQUINAS E	CHP	1,0000000	23,51	23,51	
Composição	95114	SINAPI	MARTELETE OU ROMPEDOR PNEUMÁTICO MANUAL, 28 KG, COM	CHOR - CUSTOS HORÁRIOS	H	1,0000000	0,37	0,37	
Composição Auxiliar	53863	SINAPI	MARTELETE OU ROMPEDOR PNEUMÁTICO MANUAL, 28 KG, COM SILENCIADOR - MANUTENÇÃO. AF_07/2016	CHOR - CUSTOS HORÁRIOS DE MÁQUINAS E	H	1,0000000	0,47	0,47	
Composição Auxiliar	95115	SINAPI	MARTELETE OU ROMPEDOR PNEUMÁTICO MANUAL, 28 KG, COM SILENCIADOR - JUROS. AF_07/2016	CHOR - CUSTOS HORÁRIOS DE MÁQUINAS E	H	1,0000000	0,08	0,08	
Composição Auxiliar	88298	SINAPI	OPERADOR DE MARTELETE OU MARTELETEIRO COM ENCARGOS COMPLEMENTARES	SEDI - SERVIÇOS DIVERSOS	H	1,0000000	22,59	22,59	
				MO sem LS =>	7,87	LS =>	8,98	MO com LS =>	16,85
				Valor do BDI =>	5,28		Valor com BDI =>	28,79	

	Código	Banco	Descrição	Tipo	Und	Quant.	Valor Unit	Total	
Composição	95114	SINAPI	MARTELETE OU ROMPEDOR PNEUMÁTICO MANUAL, 28 KG, COM SILENCIADOR - DEPRECIAÇÃO. AF_07/2016	CHOR - CUSTOS HORÁRIOS DE MÁQUINAS E	H	1,0000000	0,37	0,37	
Insumo	00041898	SINAPI	MARTELO DEMOLIDOR PNEUMATICO MANUAL, PESO DE 28 KG, COM SILENCIADOR	Equipamento	UN	0,0000640	5.921,94	0,37	
				MO sem LS =>	0,00	LS =>	0,00	MO com LS =>	0,00
				Valor do BDI =>	0,08			Valor com BDI =>	0,45

	Código	Banco	Descrição	Tipo	Und	Quant.	Valor Unit	Total	
Composição	95115	SINAPI	MARTELETE OU ROMPEDOR PNEUMÁTICO MANUAL, 28 KG, COM	CHOR - CUSTOS HORÁRIOS	H	1,0000000	0,08	0,08	
Insumo	00041898	SINAPI	MARTELO DEMOLIDOR PNEUMATICO MANUAL, PESO DE 28 KG, COM SILENCIADOR	Equipamento	UN	0,0000148	5.921,94	0,08	
				MO sem LS =>	0,00	LS =>	0,00	MO com LS =>	0,00
				Valor do BDI =>	0,01			Valor com BDI =>	0,09

	Código	Banco	Descrição	Tipo	Und	Quant.	Valor Unit	Total	
Composição	53863	SINAPI	MARTELETE OU ROMPEDOR PNEUMÁTICO MANUAL, 28 KG, COM SILENCIADOR - MANUTENÇÃO. AF_07/2016	CHOR - CUSTOS HORÁRIOS DE MÁQUINAS E	H	1,0000000	0,47	0,47	
Insumo	00041898	SINAPI	MARTELO DEMOLIDOR PNEUMATICO MANUAL, PESO DE 28 KG, COM SILENCIADOR	Equipamento	UN	0,0000800	5.921,94	0,47	
				MO sem LS =>	0,00	LS =>	0,00	MO com LS =>	0,00
				Valor do BDI =>	0,10		Valor com BDI =>		0,57

	Código	Banco	Descrição	Tipo	Und	Quant.	Valor Unit	Total	
Composição	102274	SINAPI	MARTELO DEMOLIDOR ELÉTRICO, COM POTÊNCIA DE 2.000 W, 1.000 IMPACTOS POR MINUTO, PESO DE 30 KG - CHI DIURNO. AF_01/2021	CHOR - CUSTOS HORÁRIOS DE MÁQUINAS E	CHI	1,0000000	23,37	23,37	
Composição Auxiliar	88298	SINAPI	OPERADOR DE MARTELETE OU MARTELETEIRO COM ENCARGOS COMPLEMENTARES	SEDI - SERVIÇOS DIVERSOS	H	1,0000000	22,59	22,59	
Composição Auxiliar	102270	SINAPI	MARTELO DEMOLIDOR ELÉTRICO, COM POTÊNCIA DE 2.000 W, 1.000 IMPACTOS POR MINUTO, PESO DE 30 KG - DEPRECIAÇÃO. AF_01/2021	CHOR - CUSTOS HORÁRIOS DE MÁQUINAS E EQUIPAMENTOS	H	1,0000000	0,64	0,64	
Composição Auxiliar	102271	SINAPI	MARTELO DEMOLIDOR ELÉTRICO, COM POTÊNCIA DE 2.000 W, 1.000 IMPACTOS POR MINUTO, PESO DE 30 KG - JUROS. AF_01/2021	CHOR - CUSTOS HORÁRIOS DE MÁQUINAS E	H	1,0000000	0,14	0,14	
				MO sem LS =>	7,87	LS =>	8,98	MO com LS =>	16,85
				Valor do BDI =>	5,25		Valor com BDI =>	28,62	

	Código	Banco	Descrição	Tipo	Und	Quant.	Valor Unit	Total
Composição	102275	SINAPI	MARTELO DEMOLIDOR ELÉTRICO, COM POTÊNCIA DE 2.000 W, 1.000 IMPACTOS POR MINUTO, PESO DE 30 KG - CHP DIURNO. AF_01/2021	CHOR - CUSTOS HORÁRIOS DE MÁQUINAS E	CHP	1,0000000	25,87	25,87

			COMPOSIÇÕES ANALÍTICAS COM PREÇO UNITÁRIO REQUALIFICAÇÃO DE EDIFÍCIO PARA IMPLANTAÇÃO DA COZINHA COMUNITÁRIA MUNICIPAL DE CAMOCIM DE SÃO FÉLIX-PE			BANCOS SINAPI - 08/2025 - Pernambuco SBC - 08/2025 - Pernambuco ORSE - 07/2025 - Sergipe SEINFRA - 028 - Ceará			B.D.I. 22,50%		ENCARGOS SOCIAIS Não Desonerado: Horista: 113,84% Mensalista: 70,11%		
COMPOSIÇÕES ANALÍTICAS COM PREÇO UNITÁRIO													
Composição Auxiliar	102272	SINAPI	MARTELO DEMOLIDOR ELÉTRICO, COM POTÊNCIA DE 2.000 W, 1.000 IMPACTOS POR MINUTO, PESO DE 30 KG - MANUTENÇÃO. AF_01/2021	CHOR - CUSTOS HORÁRIOS DE MÁQUINAS E EQUIPAMENTOS	H	1,0000000	0,80	0,80					
Composição Auxiliar	102273	SINAPI	MARTELO DEMOLIDOR ELÉTRICO, COM POTÊNCIA DE 2.000 W, 1.000 IMPACTOS POR MINUTO, PESO DE 30 KG - JUROS. AF_01/2021	CHOR - CUSTOS HORÁRIOS	H	1,0000000	1,70	1,70					
Composição Auxiliar	88298	SINAPI	OPERADOR DE MARTELETE OU MARTELETEIRO COM ENCARGOS COMPLEMENTARES	SEDI - SERVIÇOS DIVERSOS	H	1,0000000	22,59	22,59					
Composição Auxiliar	102271	SINAPI	MARTELO DEMOLIDOR ELÉTRICO, COM POTÊNCIA DE 2.000 W, 1.000 IMPACTOS POR MINUTO, PESO DE 30 KG - JUROS. AF_01/2021	CHOR - CUSTOS HORÁRIOS DE MÁQUINAS E EQUIPAMENTOS	H	1,0000000	0,14	0,14					
Composição Auxiliar	102270	SINAPI	MARTELO DEMOLIDOR ELÉTRICO, COM POTÊNCIA DE 2.000 W, 1.000 IMPACTOS POR MINUTO, PESO DE 30 KG - DEPRECIAÇÃO. AF_01/2021	CHOR - CUSTOS HORÁRIOS DE MÁQUINAS E EQUIPAMENTOS	H	1,0000000	0,64	0,64					
				MO sem LS =>	7,87	LS =>	8,98	MO com LS =>	16,85				
				Valor do BDI =>	5,82			Valor com BDI =>	31,69				

	Código	Banco	Descrição	Tipo	Und	Quant.	Valor Unit	Total	
Composição	102270	SINAPI	MARTELO DEMOLIDOR ELÉTRICO, COM POTÊNCIA DE 2.000 W, 1.000 IMPACTOS POR MINUTO, PESO DE 30 KG - DEPRECIAÇÃO. AF_01/2021	CHOR - CUSTOS HORÁRIOS DE MÁQUINAS E EQUIPAMENTOS	H	1,0000000	0,64	0,64	
Insumo	00040703	SINAPI	MARTELO DEMOLIDOR ELETTRICO, COM POTENCIA DE 2.000 W, FREQUENCIA DE 1.000 IMPACTOS POR MINUTO, FORCA DE IMPACTO ENTRE 60 E 65 J, PESO DE 30 KG	Equipamento	UN	0,0000640	10.038,45	0,64	
				MO sem LS =>	0,00	LS =>	0,00	MO com LS =>	0,00
				Valor do BDI =>	0,14			Valor com BDI =>	0,78

	Código	Banco	Descrição	Tipo	Und	Quant.	Valor Unit	Total	
Composição	102271	SINAPI	MARTELO DEMOLIDOR ELÉTRICO, COM POTÊNCIA DE 2.000 W, 1.000 IMPACTOS POR MINUTO, PESO DE 30 KG - JUROS. AF_01/2021	CHOR - CUSTOS HORÁRIOS DE MÁQUINAS E EQUIPAMENTOS	H	1,0000000	0,14	0,14	
Insumo	00040703	SINAPI	MARTELO DEMOLIDOR ELETTRICO, COM POTENCIA DE 2.000 W, FREQUENCIA DE 1.000 IMPACTOS POR MINUTO, FORCA DE IMPACTO ENTRE 60 E 65 J, PESO DE 30 KG	Equipamento	UN	0,0000148	10.038,45	0,14	
				MO sem LS =>	0,00	LS =>	0,00	MO com LS =>	0,00
				Valor do BDI =>	0,03		Valor com BDI =>		0,17

	Código	Banco	Descrição	Tipo	Und	Quant.	Valor Unit	Total	
Composição	102272	SINAPI	MARTELO DEMOLIDOR ELÉTRICO, COM POTÊNCIA DE 2.000 W, 1.000 IMPACTOS POR MINUTO, PESO DE 30 KG - MANUTENÇÃO. AF_01/2021	CHOR - CUSTOS HORÁRIOS DE MÁQUINAS E EQUIPAMENTOS	H	1,0000000	0,80	0,80	
Insumo	00040703	SINAPI	MARTELO DEMOLIDOR ELETTRICO, COM POTENCIA DE 2.000 W, FREQUENCIA DE 1.000 IMPACTOS POR MINUTO, FORÇA DE IMPACTO ENTRE 60 E 65 J, PESO DE 30 KG	Equipamento	UN	0,0000800	10.038,45	0,80	
				MO sem LS =>	0,00	LS =>	0,00	MO com LS =>	0,00
				Valor do BDI =>	0,18			Valor com BDI =>	0,98

	Código	Banco	Descrição	Tipo	Und	Quant.	Valor Unit	Total	
Composição	102273	SINAPI	MARTELO DEMOLIDOR ELÉTRICO, COM POTÊNCIA DE 2.000 W, 1.000 IMPACTOS POR MINUTO, PESO DE 30 KG - MATERIAIS NA OPERAÇÃO. AF_01/2021	CHOR - CUSTOS HORÁRIOS DE MÁQUINAS E EQUIPAMENTOS	H	1,0000000	1,70	1,70	
Insumo	00002705	SINAPI	ENERGIA ELETTRICA ATE 2000 KWH INDUSTRIAL, SEM DEMANDA	Material	KW/H	1,7000000	1,00	1,70	
				MO sem LS =>	0,00	LS =>	0,00	MO com LS =>	0,00
				Valor do BDI =>	0,38			Valor com BDI =>	2,08

	Código	Banco	Descrição	Tipo	Und	Quant.	Valor Unit	Total	
Composição	100308	SINAPI	MECÂNICO DE REFRIGERAÇÃO COM ENCARGOS COMPLEMENTARES	SEDI - SERVIÇOS DIVERSOS	H	1,0000000	30,47	30,47	
Composição Auxiliar	100298	SINAPI	CURSO DE CAPACITAÇÃO PARA MECÂNICO DE REFRIGERAÇÃO (ENCARGOS COMPLEMENTARES) - HORISTA	SEDI - SERVIÇOS DIVERSOS	H	1,0000000	0,63	0,63	
Insumo	00043484	SINAPI	EPI - FAMILIA ELETRICISTA - HORISTA (ENCARGOS COMPLEMENTARES - COLETADO CAIXA)	Equipamento	H	1,0000000	1,26	1,26	
Insumo	00037371	SINAPI	TRANSPORTE - HORISTA (COLETADO CAIXA - ENCARGOS COMPLEMENTARES)	Serviços	H	1,0000000	0,54	0,54	
Insumo	00037372	SINAPI	EXAMES - HORISTA (COLETADO CAIXA - ENCARGOS COMPLEMENTARES)	Material	H	1,0000000	1,43	1,43	
Insumo	00034794	SINAPI	MECANICO DE REFRIGERACAO (HORISTA)	Mão de Obra	H	1,0000000	22,88	22,88	
Insumo	00043460	SINAPI	FERRAMENTAS - FAMILIA ELETRICISTA - HORISTA (ENCARGOS COMPLEMENTARES)	Equipamento	H	1,0000000	0,86	0,86	
Insumo	00037373	SINAPI	SEGURO - HORISTA (COLETADO CAIXA - ENCARGOS COMPLEMENTARES)	Taxas	H	1,0000000	0,08	0,08	
Insumo	00037370	SINAPI	ALIMENTACAO - HORISTA (COLETADO CAIXA - ENCARGOS COMPLEMENTARES)	Material	H	1,0000000	2,79	2,79	
				MO sem LS =>	10,99	LS =>	12,52	MO com LS =>	23,51
				Valor do BDI =>	6,85		Valor com BDI =>		37,32

	Código	Banco	Descrição	Tipo	Und	Quant.	Valor Unit	Total
Composição	88278	SINAPI	MONTADOR DE ESTRUTURAS METÁLICAS COM ENCARGOS COMPLEMENTARES	SEDI - SERVIÇOS DIVERSOS	H	1,0000000	22,41	22,41
Composição Insumo	95344	SINAPI	CURSO DE CAPACITAÇÃO PARA MONTADOR DE ESTRUTURA SEGURO - HORISTA (COLETADO CAIXA - ENCARGOS COMPLEMENTARES)	SEDI - SERVIÇOS DIVERSOS	H	1,0000000	0,19	0,19
Insumo	00037373	SINAPI	SEGURO - HORISTA (COLETADO CAIXA - ENCARGOS COMPLEMENTARES)	Taxas	H	1,0000000	0,08	0,08
Insumo	00037370	SINAPI	ALIMENTACAO - HORISTA (COLETADO CAIXA - ENCARGOS COMPLEMENTARES)	Material	H	1,0000000	2,79	2,79
Insumo	00037372	SINAPI	EXAMES - HORISTA (COLETADO CAIXA - ENCARGOS COMPLEMENTARES)	Material	H	1,0000000	1,43	1,43
Insumo	00037371	SINAPI	TRANSPORTE - HORISTA (COLETADO CAIXA - ENCARGOS COMPLEMENTARES)	Serviços	H	1,0000000	0,54	0,54
Insumo	00043464	SINAPI	FERRAMENTAS - FAMILIA OPERADOR ESCAVADEIRA - HORISTA (ENCARGOS COMPLEMENTARES - COLETADO CAIXA)	Equipamento	H	1,0000000	0,01	0,01
Insumo	00044497	SINAPI	MONTADOR DE ESTRUTURAS METALICAS HORISTA	Mão de Obra	H	1,0000000	16,48	16,48
Insumo	00043488	SINAPI	EPI - FAMILIA OPERADOR ESCAVADEIRA - HORISTA (ENCARGOS COMPLEMENTARES - COLETADO CAIXA)	Equipamento	H	1,0000000	0,89	0,89

	COMPOSIÇÕES ANALÍTICAS COM PREÇO UNITÁRIO REQUALIFICAÇÃO DE EDIFÍCIO PARA IMPLANTAÇÃO DA COZINHA COMUNITÁRIA MUNICIPAL DE CAMOCIM DE SÃO FÉLIX-PE		BANCOS SINAPI - 08/2025 - Pernambuco SBC - 08/2025 - Pernambuco ORSE - 07/2025 - Sergipe SEINFRA - 028 - Ceará	B.D.I. 22,50%	ENCARGOS SOCIAIS Não Desonerado: Horista: 113,84% Mensalista: 70,11%
	COMPOSIÇÕES ANALÍTICAS COM PREÇO UNITÁRIO				

MO sem LS => 7,79 LS => 8,88 MO com LS => 16,67

Valor do BDI => 5,04 Valor com BDI => 27,45

	Código	Banco	Descrição	Tipo	Und	Quant.	Valor Unit	Total
Composição	5934	SINAPI	MOTONIVELADORA POTÊNCIA BÁSICA LÍQUIDA (PRIMEIRA MARCHA) 125 HP, PESO BRUTO 13032 KG, LARGURA DA LÂMINA DE 3,7 M - CHI DIURNO. AF_06/2014	CHOR - CUSTOS HORÁRIOS DE MÁQUINAS E EQUIPAMENTOS	CHI	1,0000000	94,03	94,03
Composição Auxiliar	89229	SINAPI	MOTONIVELADORA POTÊNCIA BÁSICA LÍQUIDA (PRIMEIRA MARCHA) 125 HP, PESO BRUTO 13032 KG, LARGURA DA LÂMINA DE 3,7 M - JUROS. AF_06/2014	CHOR - CUSTOS HORÁRIOS DE MÁQUINAS E EQUIPAMENTOS	H	1,0000000	16,49	16,49
Composição Auxiliar	88300	SINAPI	OPERADOR DE MOTONIVELADORA COM ENCARGOS COMPLEMENTARES	SEDI - SERVIÇOS DIVERSOS	H	1,0000000	30,74	30,74
Composição Auxiliar	89228	SINAPI	MOTONIVELADORA POTÊNCIA BÁSICA LÍQUIDA (PRIMEIRA MARCHA) 125 HP, PESO BRUTO 13032 KG, LARGURA DA LÂMINA DE 3,7 M - DEPRECIACÃO. AF_06/2014	CHOR - CUSTOS HORÁRIOS DE MÁQUINAS E EQUIPAMENTOS	H	1,0000000	46,80	46,80
				MO sem LS =>	LS =>	13,31	MO com LS =>	25,00
				Valor do BDI =>		21,15	Valor com BDI =>	115,18

	Código	Banco	Descrição	Tipo	Und	Quant.	Valor Unit	Total
Composição	5932	SINAPI	MOTONIVELADORA POTÊNCIA BÁSICA LÍQUIDA (PRIMEIRA MARCHA) 125 HP, PESO BRUTO 13032 KG, LARGURA DA LÂMINA DE 3,7 M - CHP	CHOR - CUSTOS HORÁRIOS DE MÁQUINAS E EQUIPAMENTOS	CHP	1,0000000	247,46	247,46
Composição Auxiliar	89229	SINAPI	MOTONIVELADORA POTÊNCIA BÁSICA LÍQUIDA (PRIMEIRA MARCHA) 125 HP, PESO BRUTO 13032 KG, LARGURA DA LÂMINA DE 3,7 M - JUROS. AF_06/2014	CHOR - CUSTOS HORÁRIOS DE MÁQUINAS E EQUIPAMENTOS	H	1,0000000	16,49	16,49
Composição Auxiliar	5779	SINAPI	MOTONIVELADORA POTÊNCIA BÁSICA LÍQUIDA (PRIMEIRA MARCHA) 125 HP, PESO BRUTO 13032 KG, LARGURA DA LÂMINA DE 3,7 M - MANUTENÇÃO. AF_06/2014	CHOR - CUSTOS HORÁRIOS DE MÁQUINAS E EQUIPAMENTOS	H	1,0000000	75,23	75,23
Composição Auxiliar	88300	SINAPI	OPERADOR DE MOTONIVELADORA COM ENCARGOS COMPLEMENTARES	SEDI - SERVIÇOS DIVERSOS	H	1,0000000	30,74	30,74
Composição Auxiliar	53849	SINAPI	MOTONIVELADORA POTÊNCIA BÁSICA LÍQUIDA (PRIMEIRA MARCHA) 125 HP, PESO BRUTO 13032 KG, LARGURA DA LÂMINA DE 3,7 M - MATERIAIS NA OPERAÇÃO. AF_06/2014	CHOR - CUSTOS HORÁRIOS DE MÁQUINAS E EQUIPAMENTOS	H	1,0000000	78,20	78,20
Composição Auxiliar	89228	SINAPI	MOTONIVELADORA POTÊNCIA BÁSICA LÍQUIDA (PRIMEIRA MARCHA) 125 HP, PESO BRUTO 13032 KG, LARGURA DA LÂMINA DE 3,7 M - DEPRECIACÃO. AF_06/2014	CHOR - CUSTOS HORÁRIOS DE MÁQUINAS E EQUIPAMENTOS	H	1,0000000	46,80	46,80
				MO sem LS =>	LS =>	13,31	MO com LS =>	25,00
				Valor do BDI =>		55,67	Valor com BDI =>	303,13

	Código	Banco	Descrição	Tipo	Und	Quant.	Valor Unit	Total
Composição	89228	SINAPI	MOTONIVELADORA POTÊNCIA BÁSICA LÍQUIDA (PRIMEIRA MARCHA) 125 HP, PESO BRUTO 13032 KG, LARGURA DA LÂMINA DE 3,7 M - DEPRECIACÃO. AF_06/2014	CHOR - CUSTOS HORÁRIOS DE MÁQUINAS E EQUIPAMENTOS	H	1,0000000	46,80	46,80
Insumo	00004090	SINAPI	MOTONIVELADORA POTENCIA BASICA LIQUIDA (PRIMEIRA MARCHA) 125 HP, PESO BRUTO 13843 KG, LARGURA DA LAMINA DE 3,7 M	Equipamento	UN	0,0000400	1.170.000,00	46,80
				MO sem LS =>	LS =>	0,00	MO com LS =>	0,00
				Valor do BDI =>		10,53	Valor com BDI =>	57,33

	Código	Banco	Descrição	Tipo	Und	Quant.	Valor Unit	Total
Composição	89229	SINAPI	MOTONIVELADORA POTÊNCIA BÁSICA LÍQUIDA (PRIMEIRA MARCHA) 125 HP, PESO BRUTO 13032 KG, LARGURA DA LÂMINA DE 3,7 M - JUROS. AF_06/2014	CHOR - CUSTOS HORÁRIOS DE MÁQUINAS E EQUIPAMENTOS	H	1,0000000	16,49	16,49
Insumo	00004090	SINAPI	MOTONIVELADORA POTENCIA BASICA LIQUIDA (PRIMEIRA MARCHA) 125 HP, PESO BRUTO 13843 KG, LARGURA DA LAMINA DE 3,7 M	Equipamento	UN	0,0000141	1.170.000,00	16,49
				MO sem LS =>	LS =>	0,00	MO com LS =>	0,00
				Valor do BDI =>		3,71	Valor com BDI =>	20,20

	Código	Banco	Descrição	Tipo	Und	Quant.	Valor Unit	Total
Composição	5779	SINAPI	MOTONIVELADORA POTÊNCIA BÁSICA LÍQUIDA (PRIMEIRA MARCHA) 125 HP, PESO BRUTO 13032 KG, LARGURA DA LÂMINA DE 3,7 M - MANUTENÇÃO. AF_06/2014	CHOR - CUSTOS HORÁRIOS DE MÁQUINAS E EQUIPAMENTOS	H	1,0000000	75,23	75,23
Insumo	00004090	SINAPI	MOTONIVELADORA POTENCIA BASICA LIQUIDA (PRIMEIRA MARCHA) 125 HP, PESO BRUTO 13843 KG, LARGURA DA LAMINA DE 3,7 M	Equipamento	UN	0,0000643	1.170.000,00	75,23
				MO sem LS =>	LS =>	0,00	MO com LS =>	0,00
				Valor do BDI =>		16,92	Valor com BDI =>	92,15

	Código	Banco	Descrição	Tipo	Und	Quant.	Valor Unit	Total
Composição	53849	SINAPI	MOTONIVELADORA POTÊNCIA BÁSICA LÍQUIDA (PRIMEIRA MARCHA) 125 HP, PESO BRUTO 13032 KG, LARGURA DA LÂMINA DE 3,7 M - MATERIAIS NA OPERAÇÃO. AF_06/2014	CHOR - CUSTOS HORÁRIOS DE MÁQUINAS E EQUIPAMENTOS	H	1,0000000	78,20	78,20
Insumo	00004221	SINAPI	OLEO DIESEL COMBUSTIVEL COMUM METROPOLITANO S-10 OU S-500	Material	L	13,9900000	5,59	78,20
				MO sem LS =>	LS =>	0,00	MO com LS =>	0,00
				Valor do BDI =>		17,59	Valor com BDI =>	95,79

	Código	Banco	Descrição	Tipo	Und	Quant.	Valor Unit	Total
Composição	88281	SINAPI	MOTORISTA DE BASCULANTE COM ENCARGOS COMPLEMENTARES	SEDI - SERVIÇOS DIVERSOS	H	1,0000000	29,17	29,17
Composição Auxiliar	95346	SINAPI	CURSO DE CAPACITAÇÃO PARA MOTORISTA DE BASCULANTE (ENCARGOS COMPLEMENTARES) - HORISTA	SEDI - SERVIÇOS DIVERSOS	H	1,0000000	0,11	0,11
Insumo	00043464	SINAPI	FERRAMENTAS - FAMÍLIA OPERADOR ESCAVADEIRA - HORISTA (ENCARGOS COMPLEMENTARES - COLETADO CAIXA)	Equipamento	H	1,0000000	0,01	0,01
Insumo	00037372	SINAPI	EXAMES - HORISTA (COLETADO CAIXA - ENCARGOS COMPLEMENTARES)	Material	H	1,0000000	1,43	1,43
Insumo	00037373	SINAPI	SEGURO - HORISTA (COLETADO CAIXA - ENCARGOS COMPLEMENTARES)	Taxas	H	1,0000000	0,08	0,08
Insumo	00020020	SINAPI	MOTORISTA DE CAMINHAO-BASCULANTE (HORISTA)	Mão de Obra	H	1,0000000	23,32	23,32
Insumo	00037371	SINAPI	TRANSPORTE - HORISTA (COLETADO CAIXA - ENCARGOS COMPLEMENTARES)	Serviços	H	1,0000000	0,54	0,54
Insumo	00043488	SINAPI	EPI - FAMÍLIA OPERADOR ESCAVADEIRA - HORISTA (ENCARGOS COMPLEMENTARES - COLETADO CAIXA)	Equipamento	H	1,0000000	0,89	0,89
Insumo	00037370	SINAPI	ALIMENTACAO - HORISTA (COLETADO CAIXA - ENCARGOS COMPLEMENTARES)	Material	H	1,0000000	2,79	2,79
				MO sem LS =>	LS =>	12,48	MO com LS =>	23,43
				Valor do BDI =>		6,56	Valor com BDI =>	35,73

	COMPOSIÇÕES ANALÍTICAS COM PREÇO UNITÁRIO		BANCOS	B.D.I.	ENCARGOS SOCIAIS
	REQUALIFICAÇÃO DE EDIFÍCIO PARA IMPLANTAÇÃO DA COZINHA COMUNITÁRIA MUNICIPAL DE CAMOCIM DE SÃO FÉLIX-PE		SINAPI - 08/2025 - Pernambuco SBC - 08/2025 - Pernambuco ORSE - 07/2025 - Sergipe SEINFRA - 028 - Ceará	22,50%	Não Desonerado: Horista: 113,84% Mensalista: 70,11%
COMPOSIÇÕES ANALÍTICAS COM PREÇO UNITÁRIO					

	Código	Banco	Descrição	Tipo	Und	Quant.	Valor Unit	Total	
Composição	88282	SINAPI	MOTORISTA DE CAMINHÃO COM ENCARGOS COMPLEMENTARES	SEDI - SERVIÇOS DIVERSOS	H	1,0000000	28,30	28,30	
Composição Auxiliar	95347	SINAPI	CURSO DE CAPACITAÇÃO PARA MOTORISTA DE CAMINHÃO (ENCARGOS COMPLEMENTARES) - HORISTA	SEDI - SERVIÇOS DIVERSOS	H	1,0000000	0,11	0,11	
Insumo	00043488	SINAPI	EPI - FAMILIA OPERADOR ESCAVADEIRA - HORISTA (ENCARGOS COMPLEMENTARES - COLETADO CAIXA)	Equipamento	H	1,0000000	0,89	0,89	
Insumo	00037373	SINAPI	SEGURO - HORISTA (COLETADO CAIXA - ENCARGOS COMPLEMENTARES)	Taxas	H	1,0000000	0,08	0,08	
Insumo	00037371	SINAPI	TRANSPORTE - HORISTA (COLETADO CAIXA - ENCARGOS COMPLEMENTARES)	Serviços	H	1,0000000	0,54	0,54	
Insumo	00004093	SINAPI	MOTORISTA DE CAMINHÃO (HORISTA)	Mão de Obra	H	1,0000000	22,45	22,45	
Insumo	00037370	SINAPI	ALIMENTACAO - HORISTA (COLETADO CAIXA - ENCARGOS COMPLEMENTARES)	Material	H	1,0000000	2,79	2,79	
Insumo	00043464	SINAPI	FERRAMENTAS - FAMILIA OPERADOR ESCAVADEIRA - HORISTA (ENCARGOS COMPLEMENTARES - COLETADO CAIXA)	Equipamento	H	1,0000000	0,01	0,01	
Insumo	00037372	SINAPI	EXAMES - HORISTA (COLETADO CAIXA - ENCARGOS COMPLEMENTARES)	Material	H	1,0000000	1,43	1,43	
				MO sem LS =>	10,54	LS =>	12,02	MO com LS =>	22,56
				Valor do BDI =>	6,36			Valor com BDI =>	34,66

	Código	Banco	Descrição	Tipo	Und	Quant.	Valor Unit	Total	
Composição	102863	SINAPI	MÁQUINA FORMER DOBRAS DIVERSAS: 220V/380V TRIFÁSICO OU MONOFÁSICO, CAPACIDADE 0,5-1,27MM, MOTOR 2CV - CHI DIURNO. AF_05/2023	Custos Horários Produtivo e Improdutivo dos Equipamentos	CHI	1,0000000	0,00	0,00	
Composição Auxiliar	102859	SINAPI	MÁQUINA FORMER DOBRAS DIVERSAS: 220V/380V TRIFÁSICO OU MONOFÁSICO, CAPACIDADE 0,5-1,27MM, MOTOR 2CV - JUROS. AF_05/2023	Depreciação, Juros, Impostos e Seguros, Manutenção e Materiais na Operação dos Equipamentos	H	1,0000000	0,00	0,00	
Composição	102858	SINAPI	MÁQUINA FORMER DOBRAS DIVERSAS: 220V/380V TRIFÁSICO OU	Depreciação, Juros, Impostos e	H	1,0000000	0,00	0,00	
				MO sem LS =>	0,00	LS =>	0,00	MO com LS =>	0,00
				Valor do BDI =>	0,00			Valor com BDI =>	0,00

	Código	Banco	Descrição	Tipo	Und	Quant.	Valor Unit	Total	
Composição	102862	SINAPI	MÁQUINA FORMER DOBRAS DIVERSAS: 220V/380V TRIFÁSICO OU MONOFÁSICO, CAPACIDADE 0,5-1,27MM, MOTOR 2CV - CHP DIURNO. AF_05/2023	Custos Horários Produtivo e Improdutivo dos Equipamentos	CHP	1,0000000	1,25	1,25	
Composição	102860	SINAPI	MÁQUINA FORMER DOBRAS DIVERSAS: 220V/380V TRIFÁSICO OU	Depreciação, Juros, Impostos e	H	1,0000000	0,00	0,00	
Composição Auxiliar	102859	SINAPI	MÁQUINA FORMER DOBRAS DIVERSAS: 220V/380V TRIFÁSICO OU MONOFÁSICO, CAPACIDADE 0,5-1,27MM, MOTOR 2CV - JUROS. AF_05/2023	Depreciação, Juros, Impostos e Seguros, Manutenção e Materiais na Operação dos Equipamentos	H	1,0000000	0,00	0,00	
Composição Auxiliar	102858	SINAPI	MÁQUINA FORMER DOBRAS DIVERSAS: 220V/380V TRIFÁSICO OU MONOFÁSICO, CAPACIDADE 0,5-1,27MM, MOTOR 2CV - DEPRECIACÃO. AF_05/2023	Depreciação, Juros, Impostos e Seguros, Manutenção e Materiais na Operação dos Equipamentos	H	1,0000000	0,00	0,00	
Composição Auxiliar	102861	SINAPI	MÁQUINA FORMER DOBRAS DIVERSAS: 220V/380V TRIFÁSICO OU MONOFÁSICO, CAPACIDADE 0,5-1,27MM, MOTOR 2CV - MATERIAIS NA OPERAÇÃO. AF_05/2023	CHOR - CUSTOS HORÁRIOS DE MÁQUINAS E EQUIPAMENTOS	H	1,0000000	1,25	1,25	
				MO sem LS =>	0,00	LS =>	0,00	MO com LS =>	0,00
				Valor do BDI =>	0,28			Valor com BDI =>	1,53

	Código	Banco	Descrição	Tipo	Und	Quant.	Valor Unit	Total	
Composição	102858	SINAPI	MÁQUINA FORMER DOBRAS DIVERSAS: 220V/380V TRIFÁSICO OU MONOFÁSICO, CAPACIDADE 0,5-1,27MM, MOTOR 2CV - DEPRECIACÃO. AF_05/2023	Depreciação, Juros, Impostos e Seguros, Manutenção e Materiais na Operação dos Equipamentos	H	1,0000000	0,00	0,00	
Insumo	00044236	SINAPI	MAQUINA FORMER DOBRAS DIVERSAS: 220V/380V TRIFASICO OU MONOFASICO, CAPACIDADE 0,5-1,27MM, MOTOR COM POTENCIA DE 2CV	Material	UN	0,0000320	0,00	0,00	
				MO sem LS =>	0,00	LS =>	0,00	MO com LS =>	0,00
				Valor do BDI =>	0,00			Valor com BDI =>	0,00

	Código	Banco	Descrição	Tipo	Und	Quant.	Valor Unit	Total	
Composição	102859	SINAPI	MAQUINA FORMER DOBRAS DIVERSAS: 220V/380V TRIFÁSICO OU MONOFÁSICO, CAPACIDADE 0,5-1,27MM, MOTOR 2CV - JUROS. AF_05/2023	Depreciação, Juros, Impostos e Seguros, Manutenção e Materiais na Operação dos Equipamentos	H	1,0000000	0,00	0,00	
Insumo	00044236	SINAPI	MAQUINA FORMER DOBRAS DIVERSAS: 220V/380V TRIFASICO OU MONOFASICO, CAPACIDADE 0,5-1,27MM, MOTOR COM POTENCIA DE	Material	UN	0,0000136	0,00	0,00	
				MO sem LS =>	0,00	LS =>	0,00	MO com LS =>	0,00
				Valor do BDI =>	0,00			Valor com BDI =>	0,00

	Código	Banco	Descrição	Tipo	Und	Quant.	Valor Unit	Total	
Composição	102860	SINAPI	MÁQUINA FORMER DOBRAS DIVERSAS: 220V/380V TRIFÁSICO OU MONOFÁSICO, CAPACIDADE 0,5-1,27MM, MOTOR 2CV - MANUTENÇÃO. AF_05/2023	Depreciação, Juros, Impostos e Seguros, Manutenção e Materiais na Operação dos Equipamentos	H	1,0000000	0,00	0,00	
Insumo	00044236	SINAPI	MÁQUINA FORMER DOBRAS DIVERSAS: 220V/380V TRIFASICO OU MONOFASICO, CAPACIDADE 0,5-1,27MM, MOTOR COM POTENCIA DE 2CV	Material	UN	0,0000350	0,00	0,00	
				MO sem LS =>	0,00	LS =>	0,00	MO com LS =>	0,00
				Valor do BDI =>	0,00			Valor com BDI =>	0,00

	Código	Banco	Descrição	Tipo	Und	Quant.	Valor Unit	Total	
Composição	102861	SINAPI	MÁQUINA FORMER DOBRAS DIVERSAS: 220V/380V TRIFÁSICO OU MONOFÁSICO, CAPACIDADE 0,5-1,27MM, MOTOR 2CV - MATERIAIS NA OPERAÇÃO. AF_05/2023	CHOR - CUSTOS HORÁRIOS DE MÁQUINAS E EQUIPAMENTOS	H	1,0000000	1,25	1,25	
Insumo	00002705	SINAPI	ENERGIA ELETRICA ATE 2000 KWH INDUSTRIAL, SEM DEMANDA	Material	KW/H	1,2500000	1,00	1,25	
				MO sem LS =>	0,00	LS =>	0,00	MO com LS =>	0,00
				Valor do BDI =>	0,28			Valor com BDI =>	1,53

	Código	Banco	Descrição	Tipo	Und	Quant.	Valor Unit	Total
--	--------	-------	-----------	------	-----	--------	------------	-------

			COMPOSIÇÕES ANALÍTICAS COM PREÇO UNITÁRIO REQUALIFICAÇÃO DE EDIFÍCIO PARA IMPLANTAÇÃO DA COZINHA COMUNITÁRIA MUNICIPAL DE CAMOCIM DE SÃO FÉLIX-PE			BANCOS SINAPI - 08/2025 - Pernambuco SBC - 08/2025 - Pernambuco ORSE - 07/2025 - Sergipe SEINFRA - 028 - Ceará			B.D.I. 22,50%		ENCARGOS SOCIAIS Não Desonerado: Horista: 113,84% Mensalista: 70,11%		
COMPOSIÇÕES ANALÍTICAS COM PREÇO UNITÁRIO													
Composição	88377	SINAPI	OPERADOR DE BETONEIRA ESTACIONÁRIA/MISTURADOR COM ENCARGOS COMPLEMENTARES	SEDI - SERVIÇOS DIVERSOS	H	1,0000000	22,59	22,59					
Composição Auxiliar	95389	SINAPI	CURSO DE CAPACITAÇÃO PARA OPERADOR DE BETONEIRA ESTACIONÁRIA/MISTURADOR (ENCARGOS COMPLEMENTARES) - HORISTA	SEDI - SERVIÇOS DIVERSOS	H	1,0000000	0,13	0,13					
Insumo	00043488	SINAPI	EPI - FAMÍLIA OPERADOR ESCAVADEIRA - HORISTA (ENCARGOS COMPLEMENTARES - COLETADO CAIXA)	Equipamento	H	1,0000000	0,89	0,89					
Insumo	00037666	SINAPI	OPERADOR DE BETONEIRA ESTACIONARIA / MISTURADOR (HORISTA)	Mão de Obra	H	1,0000000	16,72	16,72					
Insumo	00037370	SINAPI	ALIMENTACAO - HORISTA (COLETADO CAIXA - ENCARGOS COMPLEMENTARES)	Material	H	1,0000000	2,79	2,79					
Insumo	00037372	SINAPI	EXAMES - HORISTA (COLETADO CAIXA - ENCARGOS COMPLEMENTARES)	Material	H	1,0000000	1,43	1,43					
Insumo	00037373	SINAPI	SEGURO - HORISTA (COLETADO CAIXA - ENCARGOS COMPLEMENTARES)	Taxas	H	1,0000000	0,08	0,08					
Insumo	00043464	SINAPI	FERRAMENTAS - FAMÍLIA OPERADOR ESCAVADEIRA - HORISTA (ENCARGOS COMPLEMENTARES - COLETADO CAIXA)	Equipamento	H	1,0000000	0,01	0,01					
Insumo	00037371	SINAPI	TRANSPORTE - HORISTA (COLETADO CAIXA - ENCARGOS COMPLEMENTARES)	Serviços	H	1,0000000	0,54	0,54					
				MO sem LS =>	7,87	LS =>	8,98	MO com LS =>	16,85				
				Valor do BDI =>	5,08			Valor com BDI =>	27,67				

	Código	Banco	Descrição	Tipo	Und	Quant.	Valor Unit	Total	
Composição	88294	SINAPI	OPERADOR DE ESCAVADEIRA COM ENCARGOS COMPLEMENTARES	SEDI - SERVIÇOS DIVERSOS	H	1,0000000	28,44	28,44	
Composição Auxiliar	95357	SINAPI	CURSO DE CAPACITAÇÃO PARA OPERADOR DE ESCAVADEIRA (ENCARGOS COMPLEMENTARES) - HORISTA	SEDI - SERVIÇOS DIVERSOS	H	1,0000000	0,25	0,25	
Insumo	00043464	SINAPI	FERRAMENTAS - FAMÍLIA OPERADOR ESCAVADEIRA - HORISTA (ENCARGOS COMPLEMENTARES - COLETADO CAIXA)	Equipamento	H	1,0000000	0,01	0,01	
Insumo	00037372	SINAPI	EXAMES - HORISTA (COLETADO CAIXA - ENCARGOS COMPLEMENTARES)	Material	H	1,0000000	1,43	1,43	
Insumo	00037370	SINAPI	ALIMENTACAO - HORISTA (COLETADO CAIXA - ENCARGOS COMPLEMENTARES)	Material	H	1,0000000	2,79	2,79	
Insumo	00037371	SINAPI	TRANSPORTE - HORISTA (COLETADO CAIXA - ENCARGOS COMPLEMENTARES)	Serviços	H	1,0000000	0,54	0,54	
Insumo	00037373	SINAPI	SEGURO - HORISTA (COLETADO CAIXA - ENCARGOS COMPLEMENTARES)	Taxas	H	1,0000000	0,08	0,08	
Insumo	00043488	SINAPI	EPI - FAMÍLIA OPERADOR ESCAVADEIRA - HORISTA (ENCARGOS COMPLEMENTARES - COLETADO CAIXA)	Equipamento	H	1,0000000	0,89	0,89	
Insumo	00004234	SINAPI	OPERADOR DE ESCAVADEIRA (HORISTA)	Mão de Obra	H	1,0000000	22,45	22,45	
				MO sem LS =>	10,61	LS =>	12,09	MO com LS =>	22,70
				Valor do BDI =>	6,39		Valor com BDI =>		34,83

	Código	Banco	Descrição	Tipo	Und	Quant.	Valor Unit	Total	
Composição	88295	SINAPI	OPERADOR DE GUINCHO COM ENCARGOS COMPLEMENTARES	SEDI - SERVIÇOS DIVERSOS	H	1,0000000	22,73	22,73	
Composição Auxiliar	95358	SINAPI	CURSO DE CAPACITAÇÃO PARA OPERADOR DE GUINCHO (ENCARGOS COMPLEMENTARES) - HORISTA	SEDI - SERVIÇOS DIVERSOS	H	1,0000000	0,27	0,27	
Insumo	00043464	SINAPI	FERRAMENTAS - FAMÍLIA OPERADOR ESCAVADEIRA - HORISTA (ENCARGOS COMPLEMENTARES - COLETADO CAIXA)	Equipamento	H	1,0000000	0,01	0,01	
Insumo	00037373	SINAPI	SEGURO - HORISTA (COLETADO CAIXA - ENCARGOS COMPLEMENTARES)	Taxas	H	1,0000000	0,08	0,08	
Insumo	00037372	SINAPI	EXAMES - HORISTA (COLETADO CAIXA - ENCARGOS COMPLEMENTARES)	Material	H	1,0000000	1,43	1,43	
Insumo	00037370	SINAPI	ALIMENTACAO - HORISTA (COLETADO CAIXA - ENCARGOS COMPLEMENTARES)	Material	H	1,0000000	2,79	2,79	
Insumo	00037371	SINAPI	TRANSPORTE - HORISTA (COLETADO CAIXA - ENCARGOS COMPLEMENTARES)	Serviços	H	1,0000000	0,54	0,54	
Insumo	00043488	SINAPI	EPI - FAMÍLIA OPERADOR ESCAVADEIRA - HORISTA (ENCARGOS COMPLEMENTARES - COLETADO CAIXA)	Equipamento	H	1,0000000	0,89	0,89	
Insumo	00004253	SINAPI	OPERADOR DE GUINCHO OU GUINCHEIRO (HORISTA)	Mão de Obra	H	1,0000000	16,72	16,72	
				MO sem LS =>	7,94	LS =>	9,05	MO com LS =>	16,99
				Valor do BDI =>	5,11		Valor com BDI =>		27,84

	Código	Banco	Descrição	Tipo	Und	Quant.	Valor Unit	Total	
Composição	88298	SINAPI	OPERADOR DE MARTELETE OU MARTELETEIRO COM ENCARGOS COMPLEMENTARES	SEDI - SERVIÇOS DIVERSOS	H	1,0000000	22,59	22,59	
Composição Auxiliar	95361	SINAPI	CURSO DE CAPACITAÇÃO PARA OPERADOR DE MARTELETE OU MARTELETEIRO (ENCARGOS COMPLEMENTARES) - HORISTA	SEDI - SERVIÇOS DIVERSOS	H	1,0000000	0,13	0,13	
Insumo	00043488	SINAPI	EPI - FAMÍLIA OPERADOR ESCAVADEIRA - HORISTA (ENCARGOS COMPLEMENTARES - COLETADO CAIXA)	Equipamento	H	1,0000000	0,89	0,89	
Insumo	00043464	SINAPI	FERRAMENTAS - FAMÍLIA OPERADOR ESCAVADEIRA - HORISTA (ENCARGOS COMPLEMENTARES - COLETADO CAIXA)	Equipamento	H	1,0000000	0,01	0,01	
Insumo	00004257	SINAPI	OPERADOR DE MARTELETE OU MARTELETEIRO (HORISTA)	Mão de Obra	H	1,0000000	16,72	16,72	
Insumo	00037371	SINAPI	TRANSPORTE - HORISTA (COLETADO CAIXA - ENCARGOS COMPLEMENTARES)	Serviços	H	1,0000000	0,54	0,54	
Insumo	00037372	SINAPI	EXAMES - HORISTA (COLETADO CAIXA - ENCARGOS COMPLEMENTARES)	Material	H	1,0000000	1,43	1,43	
Insumo	00037373	SINAPI	SEGURO - HORISTA (COLETADO CAIXA - ENCARGOS COMPLEMENTARES)	Taxas	H	1,0000000	0,08	0,08	
Insumo	00037370	SINAPI	ALIMENTAÇÃO - HORISTA (COLETADO CAIXA - ENCARGOS COMPLEMENTARES)	Material	H	1,0000000	2,79	2,79	
				MO sem LS =>	7,87	LS =>	8,98	MO com LS =>	16,85
				Valor do BDI =>	5,08		Valor com BDI =>		27,67

	Código	Banco	Descrição	Tipo	Und	Quant.	Valor Unit	Total
Composição	88300	SINAPI	OPERADOR DE MOTONIVELADORA COM ENCARGOS COMPLEMENTARES	SEDI - SERVIÇOS DIVERSOS	H	1,0000000	30,74	30,74
Composição Auxiliar	95363	SINAPI	CURSO DE CAPACITAÇÃO PARA OPERADOR DE MOTONIVELADORA (ENCARGOS COMPLEMENTARES) - HORISTA	SEDI - SERVIÇOS DIVERSOS	H	1,0000000	0,20	0,20
Insumo	00037373	SINAPI	SEGURO - HORISTA (COLETADO CAIXA - ENCARGOS COMPLEMENTARES)	Taxas	H	1,0000000	0,08	0,08
Insumo	00037371	SINAPI	TRANSPORTE - HORISTA (COLETADO CAIXA - ENCARGOS COMPLEMENTARES)	Serviços	H	1,0000000	0,54	0,54
Insumo	00037370	SINAPI	ALIMENTAÇÃO - HORISTA (COLETADO CAIXA - ENCARGOS COMPLEMENTARES)	Material	H	1,0000000	2,79	2,79
Insumo	00043488	SINAPI	EPI - FAMÍLIA OPERADOR ESCAVADEIRA - HORISTA (ENCARGOS COMPLEMENTARES - COLETADO CAIXA)	Equipamento	H	1,0000000	0,89	0,89
Insumo	00037372	SINAPI	EXAMES - HORISTA (COLETADO CAIXA - ENCARGOS COMPLEMENTARES)	Material	H	1,0000000	1,43	1,43
Insumo	00004239	SINAPI	OPERADOR DE MOTONIVELADORA (HORISTA)	Mão de Obra	H	1,0000000	24,80	24,80

			COMPOSIÇÕES ANALÍTICAS COM PREÇO UNITÁRIO REQUALIFICAÇÃO DE EDIFÍCIO PARA IMPLANTAÇÃO DA COZINHA COMUNITÁRIA MUNICIPAL DE CAMOCIM DE SÃO FÉLIX-PE				BANCOS SINAPI - 08/2025 - Pernambuco SBC - 08/2025 - Pernambuco ORSE - 07/2025 - Sergipe SEINFRA - 028 - Ceará			B.D.I. 22,50%		ENCARGOS SOCIAIS Não Desonerado: Horista: 113,84% Mensalista: 70,11%	
COMPOSIÇÕES ANALÍTICAS COM PREÇO UNITÁRIO													
Insumo	00043464	SINAPI	FERRAMENTAS - FAMÍLIA OPERADOR ESCAVADEIRA - HORISTA (ENCARGOS COMPLEMENTARES - COLETADO CAIXA)				Equipamento		H	1,0000000	0,01	0,01	
							MO sem LS =>	11,69	LS =>	13,31	MO com LS =>	25,00	
							Valor do BDI =>	6,91			Valor com BDI =>	37,65	

	Código	Banco	Descrição	Tipo	Und	Quant.	Valor Unit	Total
Composição	88297	SINAPI	OPERADOR DE MÁQUINAS E EQUIPAMENTOS COM ENCARGOS COMPLEMENTARES	SEDI - SERVIÇOS DIVERSOS	H	1,0000000	25,65	25,65
Composição Auxiliar	95360	SINAPI	CURSO DE CAPACITAÇÃO PARA OPERADOR DE MÁQUINAS E EQUIPAMENTOS (ENCARGOS COMPLEMENTARES) - HORISTA	SEDI - SERVIÇOS DIVERSOS	H	1,0000000	0,22	0,22
Insumo	00043464	SINAPI	FERRAMENTAS - FAMÍLIA OPERADOR ESCAVADEIRA - HORISTA (ENCARGOS COMPLEMENTARES - COLETADO CAIXA)	Equipamento	H	1,0000000	0,01	0,01
Insumo	00037371	SINAPI	TRANSPORTE - HORISTA (COLETADO CAIXA - ENCARGOS COMPLEMENTARES)	Serviços	H	1,0000000	0,54	0,54
Insumo	00037370	SINAPI	ALIMENTACAO - HORISTA (COLETADO CAIXA - ENCARGOS COMPLEMENTARES)	Material	H	1,0000000	2,79	2,79
Insumo	00043488	SINAPI	EPI - FAMÍLIA OPERADOR ESCAVADEIRA - HORISTA (ENCARGOS COMPLEMENTARES - COLETADO CAIXA)	Equipamento	H	1,0000000	0,89	0,89
Insumo	00004230	SINAPI	OPERADOR DE MAQUINAS E TRATORES DIVERSOS -	Mão de Obra	H	1,0000000	19,69	19,69
Insumo	00037373	SINAPI	SEGURO - HORISTA (COLETADO CAIXA - ENCARGOS COMPLEMENTARES)	Taxas	H	1,0000000	0,08	0,08
Insumo	00037372	SINAPI	EXAMES - HORISTA (COLETADO CAIXA - ENCARGOS COMPLEMENTARES)	Material	H	1,0000000	1,43	1,43
				MO sem LS =>	9,31	LS =>	10,60	MO com LS => 19,91
				Valor do BDI =>	5,77			Valor com BDI => 31,42

	Código	Banco	Descrição	Tipo	Und	Quant.	Valor Unit	Total
Composição	88301	SINAPI	OPERADOR DE PÁ CARREGADEIRA COM ENCARGOS COMPLEMENTARES	SEDI - SERVIÇOS DIVERSOS	H	1,0000000	26,60	26,60
Composição Auxiliar	95364	SINAPI	CURSO DE CAPACITAÇÃO PARA OPERADOR DE PÁ CARREGADEIRA (ENCARGOS COMPLEMENTARES) - HORISTA	SEDI - SERVIÇOS DIVERSOS	H	1,0000000	0,17	0,17
Insumo	00037370	SINAPI	ALIMENTACAO - HORISTA (COLETADO CAIXA - ENCARGOS COMPLEMENTARES)	Material	H	1,0000000	2,79	2,79
Insumo	00004248	SINAPI	OPERADOR DE PA CARREGADEIRA (HORISTA)	Mão de Obra	H	1,0000000	20,69	20,69
Insumo	00037372	SINAPI	EXAMES - HORISTA (COLETADO CAIXA - ENCARGOS COMPLEMENTARES)	Material	H	1,0000000	1,43	1,43
Insumo	00043464	SINAPI	FERRAMENTAS - FAMÍLIA OPERADOR ESCAVADEIRA - HORISTA (ENCARGOS COMPLEMENTARES - COLETADO CAIXA)	Equipamento	H	1,0000000	0,01	0,01
Insumo	00037373	SINAPI	SEGURO - HORISTA (COLETADO CAIXA - ENCARGOS COMPLEMENTARES)	Taxas	H	1,0000000	0,08	0,08
Insumo	00043488	SINAPI	EPI - FAMÍLIA OPERADOR ESCAVADEIRA - HORISTA (ENCARGOS COMPLEMENTARES - COLETADO CAIXA)	Equipamento	H	1,0000000	0,89	0,89
Insumo	00037371	SINAPI	TRANSPORTE - HORISTA (COLETADO CAIXA - ENCARGOS COMPLEMENTARES)	Serviços	H	1,0000000	0,54	0,54
				MO sem LS =>	9,75	LS =>	11,11	MO com LS => 20,86
				Valor do BDI =>	5,98			Valor com BDI => 32,58

	Código	Banco	Descrição	Tipo	Und	Quant.	Valor Unit	Total
Composição	88303	SINAPI	OPERADOR DE ROLO COMPACTADOR COM ENCARGOS COMPLEMENTARES	SEDI - SERVIÇOS DIVERSOS	H	1,0000000	25,82	25,82
Composição Auxiliar	95366	SINAPI	CURSO DE CAPACITAÇÃO PARA OPERADOR DE ROLO COMPACTADOR (ENCARGOS COMPLEMENTARES) - HORISTA	SEDI - SERVIÇOS DIVERSOS	H	1,0000000	0,16	0,16
Insumo	00043488	SINAPI	EPI - FAMÍLIA OPERADOR ESCAVADEIRA - HORISTA (ENCARGOS COMPLEMENTARES - COLETADO CAIXA)	Equipamento	H	1,0000000	0,89	0,89
Insumo	00037372	SINAPI	EXAMES - HORISTA (COLETADO CAIXA - ENCARGOS COMPLEMENTARES)	Material	H	1,0000000	1,43	1,43
Insumo	00004238	SINAPI	OPERADOR DE ROLO COMPACTADOR (HORISTA)	Mão de Obra	H	1,0000000	19,92	19,92
Insumo	00037370	SINAPI	ALIMENTACAO - HORISTA (COLETADO CAIXA - ENCARGOS COMPLEMENTARES)	Material	H	1,0000000	2,79	2,79
Insumo	00037373	SINAPI	SEGURO - HORISTA (COLETADO CAIXA - ENCARGOS COMPLEMENTARES)	Taxas	H	1,0000000	0,08	0,08
Insumo	00043464	SINAPI	FERRAMENTAS - FAMÍLIA OPERADOR ESCAVADEIRA - HORISTA (ENCARGOS COMPLEMENTARES - COLETADO CAIXA)	Equipamento	H	1,0000000	0,01	0,01
Insumo	00037371	SINAPI	TRANSPORTE - HORISTA (COLETADO CAIXA - ENCARGOS COMPLEMENTARES)	Serviços	H	1,0000000	0,54	0,54
				MO sem LS =>	9,39	LS =>	10,69	MO com LS => 20,08
				Valor do BDI =>	5,80			Valor com BDI => 31,62

	Código	Banco	Descrição	Tipo	Und	Quant.	Valor Unit	Total
Composição	88309	SINAPI	PEDREIRO COM ENCARGOS COMPLEMENTARES	SEDI - SERVIÇOS DIVERSOS	H	1,0000000	29,85	29,85
Composição Auxiliar	95371	SINAPI	CURSO DE CAPACITAÇÃO PARA PEDREIRO (ENCARGOS COMPLEMENTARES) - HORISTA	SEDI - SERVIÇOS DIVERSOS	H	1,0000000	0,47	0,47
Insumo	00004750	SINAPI	PEDREIRO (HORISTA)	Mão de Obra	H	1,0000000	22,45	22,45
Insumo	00037373	SINAPI	SEGURO - HORISTA (COLETADO CAIXA - ENCARGOS COMPLEMENTARES)	Taxas	H	1,0000000	0,08	0,08
Insumo	00037371	SINAPI	TRANSPORTE - HORISTA (COLETADO CAIXA - ENCARGOS COMPLEMENTARES)	Serviços	H	1,0000000	0,54	0,54
Insumo	00037370	SINAPI	ALIMENTACAO - HORISTA (COLETADO CAIXA - ENCARGOS COMPLEMENTARES)	Material	H	1,0000000	2,79	2,79
Insumo	00043489	SINAPI	EPI - FAMÍLIA PEDREIRO - HORISTA (ENCARGOS COMPLEMENTARES)	Equipamento	H	1,0000000	1,31	1,31
Insumo	00037372	SINAPI	EXAMES - HORISTA (COLETADO CAIXA - ENCARGOS COMPLEMENTARES)	Material	H	1,0000000	1,43	1,43
Insumo	00043465	SINAPI	FERRAMENTAS - FAMÍLIA PEDREIRO - HORISTA (ENCARGOS COMPLEMENTARES - COLETADO CAIXA)	Equipamento	H	1,0000000	0,78	0,78
				MO sem LS =>	10,71	LS =>	12,21	MO com LS => 22,92
				Valor do BDI =>	6,71			Valor com BDI => 36,56

	Código	Banco	Descrição	Tipo	Und	Quant.	Valor Unit	Total
Composição	88310	SINAPI	PINTOR COM ENCARGOS COMPLEMENTARES	SEDI - SERVIÇOS DIVERSOS	H	1,0000000	31,52	31,52
Composição Auxiliar	95372	SINAPI	CURSO DE CAPACITAÇÃO PARA PINTOR (ENCARGOS COMPLEMENTARES) - HORISTA	SEDI - SERVIÇOS DIVERSOS	H	1,0000000	0,33	0,33
Insumo	00037372	SINAPI	EXAMES - HORISTA (COLETADO CAIXA - ENCARGOS COMPLEMENTARES)	Material	H	1,0000000	1,43	1,43
Insumo	00043490	SINAPI	EPI - FAMÍLIA PINTOR - HORISTA (ENCARGOS COMPLEMENTARES - COLETADO CAIXA)	Equipamento	H	1,0000000	1,85	1,85
Insumo	00037373	SINAPI	SEGURO - HORISTA (COLETADO CAIXA - ENCARGOS COMPLEMENTARES)	Taxas	H	1,0000000	0,08	0,08

			COMPOSIÇÕES ANALÍTICAS COM PREÇO UNITÁRIO REQUALIFICAÇÃO DE EDIFÍCIO PARA IMPLANTAÇÃO DA COZINHA COMUNITÁRIA MUNICIPAL DE CAMOCIM DE SÃO FÉLIX-PE			BANCOS SINAPI - 08/2025 - Pernambuco SBC - 08/2025 - Pernambuco ORSE - 07/2025 - Sergipe SEINFRA - 028 - Ceará			B.D.I. 22,50%		ENCARGOS SOCIAIS Não Desonerado: Horista: 113,84% Mensalista: 70,11%		
COMPOSIÇÕES ANALÍTICAS COM PREÇO UNITÁRIO													
Insumo	00037371	SINAPI	TRANSPORTE - HORISTA (COLETADO CAIXA - ENCARGOS COMPLEMENTARES)	Serviços	H	1,0000000	0,54	0,54					
Insumo	00043466	SINAPI	FERRAMENTAS - FAMÍLIA PINTOR - HORISTA (ENCARGOS COMPLEMENTARES)	Equipamento	H	1,0000000	2,05	2,05					
Insumo	00004783	SINAPI	PINTOR (HORISTA)	Mão de Obra	H	1,0000000	22,45	22,45					
Insumo	00037370	SINAPI	ALIMENTAÇÃO - HORISTA (COLETADO CAIXA - ENCARGOS COMPLEMENTARES)	Material	H	1,0000000	2,79	2,79					
MO sem LS =>				10,65	LS =>	12,13	MO com LS =>	22,78					
Valor do BDI =>				7,09			Valor com BDI =>	38,61					

	Código	Banco	Descrição	Tipo	Und	Quant.	Valor Unit	Total
Composição	102234	SINAPI	PINTURA IMUNIZANTE PARA MADEIRA, 2 DEMÃOS. AF_01/2021	PINT - PINTURAS	m²	1,0000000	24,65	24,65
Composição Auxiliar	88310	SINAPI	PINTOR COM ENCARGOS COMPLEMENTARES	SEDI - SERVIÇOS DIVERSOS	H	0,4529000	31,52	14,27
Insumo	00007340	SINAPI	IMUNIZANTE PARA MADEIRA, INCOLOR	Material	L	0,3257000	31,88	10,38
MO sem LS =>				4,82	LS =>	5,49	MO com LS =>	10,31
Valor do BDI =>				5,54			Valor com BDI =>	30,19

	Código	Banco	Descrição	Tipo	Und	Quant.	Valor Unit	Total
Composição	91278	SINAPI	PLACA VIBRATÓRIA REVERSÍVEL COM MOTOR 4 TEMPOS A GASOLINA, FORÇA CENTRÍFUGA DE 25 KN (2500 KGF), POTÊNCIA 5,5 CV - DEPRECIAÇÃO. AF_08/2015	CHOR - CUSTOS HORÁRIOS	CHI	1,0000000	0,78	0,78
Composição Auxiliar	91273	SINAPI	PLACA VIBRATÓRIA REVERSÍVEL COM MOTOR 4 TEMPOS A GASOLINA, FORÇA CENTRÍFUGA DE 25 KN (2500 KGF), POTÊNCIA 5,5 CV - DEPRECIAÇÃO. AF_08/2015	CHOR - CUSTOS HORÁRIOS DE MÁQUINAS E EQUIPAMENTOS	H	1,0000000	0,62	0,62
Composição Auxiliar	91274	SINAPI	PLACA VIBRATÓRIA REVERSÍVEL COM MOTOR 4 TEMPOS A GASOLINA, FORÇA CENTRÍFUGA DE 25 KN (2500 KGF), POTÊNCIA 5,5 CV - JUROS. AF_08/2015	CHOR - CUSTOS HORÁRIOS DE MÁQUINAS E EQUIPAMENTOS	H	1,0000000	0,16	0,16
MO sem LS =>				0,00	LS =>	0,00	MO com LS =>	0,00
Valor do BDI =>				0,17			Valor com BDI =>	0,95

	Código	Banco	Descrição	Tipo	Und	Quant.	Valor Unit	Total
Composição	91277	SINAPI	PLACA VIBRATÓRIA REVERSÍVEL COM MOTOR 4 TEMPOS A GASOLINA, FORÇA CENTRÍFUGA DE 25 KN (2500 KGF), POTÊNCIA 5,5 CV - CHP DIURNO. AF_08/2015	CHOR - CUSTOS HORÁRIOS DE MÁQUINAS E EQUIPAMENTOS	CHP	1,0000000	10,70	10,70
Composição Auxiliar	91276	SINAPI	PLACA VIBRATÓRIA REVERSÍVEL COM MOTOR 4 TEMPOS A GASOLINA, FORÇA CENTRÍFUGA DE 25 KN (2500 KGF), POTÊNCIA 5,5 CV - MATERIAIS NA OPERAÇÃO. AF_08/2015	CHOR - CUSTOS HORÁRIOS DE MÁQUINAS E EQUIPAMENTOS	H	1,0000000	9,14	9,14
Composição Auxiliar	91275	SINAPI	PLACA VIBRATÓRIA REVERSÍVEL COM MOTOR 4 TEMPOS A GASOLINA, FORÇA CENTRÍFUGA DE 25 KN (2500 KGF), POTÊNCIA 5,5 CV - DEPRECIAÇÃO. AF_08/2015	CHOR - CUSTOS HORÁRIOS	H	1,0000000	0,78	0,78
Composição Auxiliar	91273	SINAPI	PLACA VIBRATÓRIA REVERSÍVEL COM MOTOR 4 TEMPOS A GASOLINA, FORÇA CENTRÍFUGA DE 25 KN (2500 KGF), POTÊNCIA 5,5 CV - DEPRECIAÇÃO. AF_08/2015	CHOR - CUSTOS HORÁRIOS DE MÁQUINAS E EQUIPAMENTOS	H	1,0000000	0,62	0,62
Composição Auxiliar	91274	SINAPI	PLACA VIBRATÓRIA REVERSÍVEL COM MOTOR 4 TEMPOS A GASOLINA, FORÇA CENTRÍFUGA DE 25 KN (2500 KGF), POTÊNCIA 5,5 CV - JUROS. AF_08/2015	CHOR - CUSTOS HORÁRIOS DE MÁQUINAS E EQUIPAMENTOS	H	1,0000000	0,16	0,16
MO sem LS =>				0,00	LS =>	0,00	MO com LS =>	0,00
Valor do BDI =>				2,40			Valor com BDI =>	13,10

	Código	Banco	Descrição	Tipo	Und	Quant.	Valor Unit	Total
Composição	91273	SINAPI	PLACA VIBRATÓRIA REVERSÍVEL COM MOTOR 4 TEMPOS A GASOLINA, FORÇA CENTRÍFUGA DE 25 KN (2500 KGF), POTÊNCIA 5,5 CV - DEPRECIAÇÃO. AF_08/2015	CHOR - CUSTOS HORÁRIOS DE MÁQUINAS E EQUIPAMENTOS	H	1,0000000	0,62	0,62
Insumo	00001442	SINAPI	COMPACTADOR DE SOLO TIPO PLACA VIBRATORIA REVERSIVEL, A GASOLINA 4 TEMPOS, PESO 125 A 150 KG, FORÇA CENTRIF. 2500 A 2800 KGF, LARG. TRABALHO 400 A 450 MM, FREQ. VIBRACAO 4300 A 4500 RPM, VELOC. TRABALHO 15 A 20 M/MIN, POT. 5,5 A 6,0 HP	Equipamento	UN	0,0000533	11.744,50	0,62
MO sem LS =>				0,00	LS =>	0,00	MO com LS =>	0,00
Valor do BDI =>				0,13			Valor com BDI =>	0,75

	Código	Banco	Descrição	Tipo	Und	Quant.	Valor Unit	Total
Composição	91274	SINAPI	PLACA VIBRATÓRIA REVERSÍVEL COM MOTOR 4 TEMPOS A GASOLINA, FORÇA CENTRÍFUGA DE 25 KN (2500 KGF), POTÊNCIA 5,5 CV - JUROS. AF_08/2015	CHOR - CUSTOS HORÁRIOS DE MÁQUINAS E EQUIPAMENTOS	H	1,0000000	0,16	0,16
Insumo	00001442	SINAPI	COMPACTADOR DE SOLO TIPO PLACA VIBRATORIA REVERSIVEL, A GASOLINA 4 TEMPOS, PESO 125 A 150 KG, FORÇA CENTRIF. 2500 A 2800 KGF, LARG. TRABALHO 400 A 450 MM, FREQ. VIBRACAO 4300 A 4500 RPM, VELOC. TRABALHO 15 A 20 M/MIN, POT. 5,5 A 6,0 HP	Equipamento	UN	0,0000143	11.744,50	0,16
MO sem LS =>				0,00	LS =>	0,00	MO com LS =>	0,00
Valor do BDI =>				0,03			Valor com BDI =>	0,19

	Código	Banco	Descrição	Tipo	Und	Quant.	Valor Unit	Total
Composição	91275	SINAPI	PLACA VIBRATÓRIA REVERSÍVEL COM MOTOR 4 TEMPOS A GASOLINA, FORÇA CENTRÍFUGA DE 25 KN (2500 KGF), POTÊNCIA 5,5 CV - MANUTENÇÃO. AF_08/2015	CHOR - CUSTOS HORÁRIOS DE MÁQUINAS E EQUIPAMENTOS	H	1,0000000	0,78	0,78
Insumo	00001442	SINAPI	COMPACTADOR DE SOLO TIPO PLACA VIBRATORIA REVERSIVEL, A GASOLINA 4 TEMPOS, PESO 125 A 150 KG, FORÇA CENTRIF. 2500 A 2800 KGF, LARG. TRABALHO 400 A 450 MM, FREQ. VIBRACAO 4300 A 4500 RPM, VELOC. TRABALHO 15 A 20 M/MIN, POT. 5,5 A 6,0 HP	Equipamento	UN	0,0000667	11.744,50	0,78
MO sem LS =>				0,00	LS =>	0,00	MO com LS =>	0,00
Valor do BDI =>				0,17			Valor com BDI =>	0,95

	COMPOSIÇÕES ANALÍTICAS COM PREÇO UNITÁRIO REQUALIFICAÇÃO DE EDIFÍCIO PARA IMPLANTAÇÃO DA COZINHA COMUNITÁRIA MUNICIPAL DE CAMOCIM DE SÃO FÉLIX-PE			BANCOS SINAPI - 08/2025 - Pernambuco SBC - 08/2025 - Pernambuco ORSE - 07/2025 - Sergipe SEINFRA - 028 - Ceará		B.D.I. 22,50%	ENCARGOS SOCIAIS Não Desonerado: Horista: 113,84% Mensalista: 70,11%		
COMPOSIÇÕES ANALÍTICAS COM PREÇO UNITÁRIO									
	Código	Banco	Descrição	Tipo	Und	Quant.	Valor Unit	Total	
Composição	91276	SINAPI	PLACA VIBRATÓRIA REVERSÍVEL COM MOTOR 4 TEMPOS A GASOLINA, FORÇA CENTRÍFUGA DE 25 KN (2500 KGF), POTÊNCIA 5,5 CV - MATERIAIS NA OPERAÇÃO. AF_08/2015	CHOR - CUSTOS HORÁRIOS DE MÁQUINAS E EQUIPAMENTOS	H	1,0000000	9,14	9,14	
Insumo	00004222	SINAPI	GASOLINA COMUM	Material	L	1,4400000	6,35	9,14	
				MO sem LS =>	0,00	LS =>	0,00	MO com LS =>	0,00
				Valor do BDI =>	2,05		Valor com BDI =>	11,19	

	Código	Banco	Descrição	Tipo	Und	Quant.	Valor Unit	Total	
Composição	90824	SINAPI	PORTA DE MADEIRA PARA PINTURA, SEMI-OCA (PESADA OU SUPERPESADA), 80X210CM, ESPESSURA DE 3,5CM, INCLUSO DOBRADIÇAS - FORNECIMENTO E INSTALAÇÃO. AF_12/2019	ESQV - ESQUADRIAS/FERRAGENS/VID ROS	UN	1,0000000	680,35	680,35	
Composição Auxiliar	88316	SINAPI	SERVENTE COM ENCARGOS COMPLEMENTARES	SEDI - SERVIÇOS DIVERSOS	H	1,0730000	24,08	25,83	
Composição Auxiliar	88261	SINAPI	CARPINTEIRO DE ESQUADRIAS COM ENCARGOS COMPLEMENTARES	SEDI - SERVIÇOS DIVERSOS	H	2,1450000	28,40	60,91	
Insumo	00039504	SINAPI	PORTA DE MADEIRA, FOLHA PESADA (NBR 15930) DE 800 X 2100 MM,	Material	UN	1,0000000	468,90	468,90	
Insumo	00002432	SINAPI	DOBRADICA EM ACO/FERRO, 3 1/2" X 3", E= 1,9 A 2 MM, COM ANEL, CROMADO OU ZINCADO, TAMPA BOLA, COM PARAFUSOS	Material	UN	3,0000000	41,24	123,72	
Insumo	00011055	SINAPI	PARAFUSO ROSCA SOBERBA ZINCADO CABECA CHATA FENDA SIMPLES 3,5 X 25 MM (1")	Material	UN	19,8000000	0,05	0,99	
				MO sem LS =>	30,40	LS =>	34,61	MO com LS =>	65,01
				Valor do BDI =>	153,07		Valor com BDI =>		833,42

	Código	Banco	Descrição	Tipo	Und	Quant.	Valor Unit	Total	
Composição	90825	SINAPI	PORTA DE MADEIRA, MACIÇA (PESADA OU SUPERPESADA), 90X210CM, ESPESSURA DE 3,5CM, INCLUSO DOBRADIÇAS - FORNECIMENTO E INSTALAÇÃO. AF_12/2019	ESQV - ESQUADRIAS/FERRAGENS/VIDROS	UN	1,0000000	750,66	750,66	
Composição Auxiliar	88316	SINAPI	SERVENTE COM ENCARGOS COMPLEMENTARES	SEDI - SERVIÇOS DIVERSOS	H	1,1640000	24,08	28,02	
Composição Auxiliar	88261	SINAPI	CARPINTEIRO DE ESQUADRIAS COM ENCARGOS COMPLEMENTARES	SEDI - SERVIÇOS DIVERSOS	H	2,3280000	28,40	66,11	
Insumo	00039505	SINAPI	PORTA DE MADEIRA, FOLHA PESADA (NBR 15930) DE 900 X 2100 MM,	Material	UN	1,0000000	531,82	531,82	
Insumo	00002432	SINAPI	DOBRADICA EM ACO/FERRO, 3 1/2" X 3", E= 1,9 A 2 MM, COM ANEL, CROMADO OU ZINCADO, TAMPA BOLA, COM PARAFUSOS	Material	UN	3,0000000	41,24	123,72	
Insumo	00011055	SINAPI	PARAFUSO ROSCA SOBERBA ZINCADO CABECA CHATA FENDA SIMPLES 3,5 X 25 MM (1")	Material	UN	19,8000000	0,05	0,99	
MO sem LS =>					32,99	LS =>	37,56	MO com LS =>	70,55
Valor do BDI =>					168,89			Valor com BDI =>	919,55

	Código	Banco	Descrição	Tipo	Und	Quant.	Valor Unit	Total
Composição	3759	ORSE	Pintura de acabamento em superfícies metálicas com aplicação de 02 demãos de tinta esmalte epoxi branco, e = 35 micra p/ demão, aplicado com rolo e pincel- R1	Pintura em Estrutura Metálica	m²	1,0000000	49,04	49,04
Item	Código	Banco	Descrição	Tipo	Und	Quant.	Valor Unit	Total
Composição	10549	ORSE	Encargos Complementares - Servente	Provisórios	h	0,3000000	3,87	1,16
Insumo	00004783/ SINAPI	ORSE	Pintor (horista)	Mão de Obra	h	0,6000000	19,02	11,41
Insumo		ORSE	Diluyente epoxi	Material	l	0,0200000	66,06	1,32
Insumo	2224	ORSE	Esmalte epóxi	Material	l	0,2400000	118,48	28,43
Insumo	00006111/ SINAPI	ORSE	Servente de obras (horista)	Mão de Obra	h	0,3000000	14,58	4,37
Composição	10553	ORSE	Encargos Complementares - Pintor	Provisórios	h	0,6000000	3,94	2,36
Detalhamento de Cálculo ORSE								
Item	Código	Banco	Descrição	Tipo	Und	Quant.	Valor Unit	Total
Insumo	10788	ORSE	Pá quadrada	Material	un	0,0000600	36,90	0,00
Insumo	4728	ORSE	Talhadeira chata 10"	Material	un	0,0000900	18,58	0,00
Insumo	10517	ORSE	Exames admissionais/demissionais (checkup)	Serviços	cj	0,0003600	300,00	0,10
Insumo	00012893/ SINAPI	ORSE	Bota de segurança com biqueira de aço e colarinho acolchoado	Material	par	0,0007200	73,93	0,05
Insumo	10761	ORSE	Refeição - café da manhã (café com leite e dois pães com manteiga)	Serviços	un	0,0916200	5,00	0,45
Insumo	00002711/ SINAPI	ORSE	Carrinho de mao, em aço, com capacidade de *45 a 65" l / *100" kg, pneu com camara	Material	un	0,0000600	187,68	0,01
Insumo	10596	ORSE	Protetor auricular	Material	un	0,0040500	4,85	0,01
Insumo	941	ORSE	Fardamento com mangas curta	Material	un	0,0013500	194,68	0,26
Insumo	00012892/ SINAPI	ORSE	Luva raspa de couro, cano curto (punho *7" cm)	Material	par	0,0020700	10,87	0,02
Insumo	158	ORSE	Almoço (Participação do empregador)	Material	un	0,0916200	14,00	1,28
Insumo	10492	ORSE	Cesta Básica	Material	un	0,0040500	205,00	0,83
Insumo	10599	ORSE	Protetor solar fps 30 com 120ml	Material	un	0,0016200	18,00	0,02
Insumo	10362	ORSE	Seguro de vida e acidente em grupo	Serviços	un	0,0040500	12,54	0,05
Insumo	2378	ORSE	Vale transporte	Material	un	0,0674700	4,50	0,30
Insumo	1651	ORSE	Óculos branco proteção	Material	pr	0,0007200	7,00	0,00
Insumo	00012895/ SINAPI	ORSE	Capacete de segurança aba frontal com suspensao de polietileno, sem jugular (classe b)	Material	un	0,0005400	13,50	0,00
Insumo	4729	ORSE	Marreta 1 kg com cabo	Material	un	0,0000300	37,80	0,00
Insumo	00012894/ SINAPI	ORSE	Capa para chuva em pvc com forro de poliester, com capuz (amarela ou azul)	Material	un	0,0001800	20,11	0,00
Insumo	00004783/ SINAPI	ORSE	Pintor (horista)	Mão de Obra	h	0,6000000	19,02	11,41
Insumo	00005330/ SINAPI	ORSE	Diluyente epoxi	Material	l	0,0200000	66,06	1,32
Insumo	2224	ORSE	Esmalte epóxi	Material	l	0,2400000	118,48	28,43

			COMPOSIÇÕES ANALÍTICAS COM PREÇO UNITÁRIO REQUALIFICAÇÃO DE EDIFÍCIO PARA IMPLANTAÇÃO DA COZINHA COMUNITÁRIA MUNICIPAL DE CAMOCIM DE SÃO FÉLIX-PE			BANCOS SINAPI - 08/2025 - Pernambuco SBC - 08/2025 - Pernambuco ORSE - 07/2025 - Sergipe SEINFRA - 028 - Ceará			B.D.I. 22,50%		ENCARGOS SOCIAIS Não Desonerado: Horista: 113,84% Mensalista: 70,11%	
COMPOSIÇÕES ANALÍTICAS COM PREÇO UNITÁRIO												
Insumo	00006111/ SINAPI	ORSE	Servente de obras (horista)	Mão de Obra	h	0,3000000	14,58	4,37				
Insumo	4174	ORSE	Desempenadeira de aço lisa, cabo madeira, ref:143, Atlas ou similar	Material	un	0,0003000	12,00	0,00				
Insumo	4725	ORSE	Espátula	Material	un	0,0002400	16,82	0,00				
Insumo	11250	ORSE	Rolo lâ de carneiro 20cm	Material	un	0,0013800	17,50	0,02				
Insumo	10583	ORSE	Trincha 3"	Material	un	0,0027000	11,98	0,03				
Insumo	11251	ORSE	Pincel de seda 2"	Material	un	0,0027000	27,11	0,07				
Insumo	11252	ORSE	Escada de aluminio de abrir com 7 degraus	Material	un	0,0000600	236,49	0,01				
					MO sem LS =>	7,37	LS =>	8,41	MO com LS =>	15,78		
					Valor do BDI =>	11,03			Valor com BDI =>	60,07		

Composição	Código	Banco	Descrição	Tipo	Und	Quant.	Valor Unit	Total
	3738	ORSE	Pintura de proteção sobre superfícies metálicas com aplicação de 01 demão de tinta epoxi fundo óxido de ferro - R1	Outras Pinturas	m²	1,0000000	21,79	21,79
Item	Código	Banco	Descrição	Tipo	Und	Quant.	Valor Unit	Total
Insumo	2223	ORSE	Tinta fundo epóxi	Material	l	0,0900000	125,89	11,33
Composição	10553	ORSE	Encargos Complementares - Pintor	Provisórios	h	0,3000000	3,94	1,18
Insumo		ORSE	Lixa em folha para ferro, numero 150	Material	un	0,3000000	2,91	0,87
Composição	10549	ORSE	Encargos Complementares - Servente	Provisórios	h	0,1500000	3,87	0,58
Insumo		ORSE	Pintor (horista)	Mão de Obra	h	0,3000000	19,02	5,70
Insumo	00004783/ SINAPI							
Insumo	00006111/ SINAPI	ORSE	Servente de obras (horista)	Mão de Obra	h	0,1500000	14,58	2,18

Detalhamento de Cálculo ORSE

Detalhamento de Cálculo ORSE									
Item	Código	Banco	Descrição	Tipo	Und	Quant.	Valor Unit	Total	
Insumo	2223	ORSE	Tinta fundo epóxi	Material	l	0,0900000	125,89	11,33	
Insumo	00012892/ SINAPI	ORSE	Luva raspa de couro, cano curto (punho *7* cm)	Material	par	0,0010350	10,87	0,01	
Insumo	10362	ORSE	Seguro de vida e acidente em grupo	Serviços	un	0,0020250	12,54	0,02	
Insumo	10517	ORSE	Exames admissionais/demissionais (checkup)	Serviços	cj	0,0001800	300,00	0,05	
Insumo	10596	ORSE	Protetor auricular	Material	un	0,0020250	4,85	0,00	
Insumo	941	ORSE	Fardamento com mangas curta	Material	un	0,0006750	194,68	0,13	
Insumo	4174	ORSE	Desempenadeira de aço lisa, cabo madeira, ref:143, Atlas ou similar	Material	un	0,0001500	12,00	0,00	
Insumo	4725	ORSE	Espátula	Material	un	0,0001200	16,82	0,00	
Insumo	10599	ORSE	Protetor solar fps 30 com 120ml	Material	un	0,0008100	18,00	0,01	
Insumo	158	ORSE	Almoço (Participação do empregador)	Material	un	0,0458100	14,00	0,64	
Insumo	11250	ORSE	Rolo lâ de carneiro 20cm	Material	un	0,0006900	17,50	0,01	
Insumo	1651	ORSE	Óculos branco proteção	Material	pr	0,0003600	7,00	0,00	
Insumo	00012894/ SINAPI	ORSE	Capa para chuva em pvc com forro de poliester, com capuz (amarela ou azul)	Material	un	0,0000900	20,11	0,00	
Insumo	10583	ORSE	Trincha 3"	Material	un	0,0013500	11,98	0,01	
Insumo	00012893/ SINAPI	ORSE	Bota de segurança com biqueira de aço e colarinho acolchoado	Material	par	0,0003600	73,93	0,02	
Insumo	00012895/ SINAPI	ORSE	Capacete de segurança aba frontal com suspensao de polietileno, sem jugular (classe b)	Material	un	0,0002700	13,50	0,00	
Insumo	10492	ORSE	Cesta Básica	Material	un	0,0020250	205,00	0,41	
Insumo	11251	ORSE	Pincel de seda 2"	Material	un	0,0013500	27,11	0,03	
Insumo	2378	ORSE	Vale transporte	Material	un	0,0337350	4,50	0,15	
Insumo	10761	ORSE	Refeição - café da manhã (café com leite e dois pães com manteiga)	Serviços	un	0,0458100	5,00	0,22	
Insumo	11252	ORSE	Escada de alumínio de abrir com 7 degraus	Material	un	0,0000300	236,49	0,00	
Insumo	00003768/ SINAPI	ORSE	Lixa em folha para ferro, numero 150	Material	un	0,3000000	2,91	0,87	
Insumo	10788	ORSE	Pá quadrada	Material	un	0,0000300	36,90	0,00	
Insumo	4728	ORSE	Talhadeira chata 10"	Material	un	0,0000450	18,58	0,00	
Insumo	00002711/ SINAPI	ORSE	Carrinho de mao, em aço, com capacidade de *45 a 65" l / *100* kg, pneu com camara	Material	un	0,0000300	187,68	0,00	
Insumo	4729	ORSE	Marreta 1 kg com cabo	Material	un	0,0000150	37,80	0,00	
Insumo	00004783/ SINAPI	ORSE	Pintor (horista)	Mão de Obra	h	0,3000000	19,02	5,70	
Insumo	00006111/ SINAPI	ORSE	Servente de obras (horista)	Mão de Obra	h	0,1500000	14,58	2,18	
				MO sem LS =>	3,68	LS =>	4,20	MO com LS =>	7,88
				Valor do BDI =>	4,90	Valor com BDI =>		26,69	

	Código	Banco	Descrição	Tipo	Und	Quant.	Valor Unit	Total	
Composição	5942	SINAPI	PÁ CARREGADEIRA SOBRE RODAS, POTÊNCIA LÍQUIDA 128 HP, CAPACIDADE DA CAÇAMBA 1,7 A 2,8 M3, PESO OPERACIONAL 11632 KG - CHI DIURNO. AF_06/2014	CHOR - CUSTOS HORÁRIOS DE MÁQUINAS E EQUIPAMENTOS	CHI	1,0000000	73,68	73,68	
Composição	89128	SINAPI	PÁ CARREGADEIRA SOBRE RODAS, POTÊNCIA LÍQUIDA 128 HP,	CHOR - CUSTOS HORÁRIOS	H	1,0000000	37,24	37,24	
Composição Auxiliar	88301	SINAPI	OPERADOR DE PÁ CARREGADEIRA COM ENCARGOS COMPLEMENTARES	SEDI - SERVIÇOS DIVERSOS	H	1,0000000	26,60	26,60	
Composição Auxiliar	89129	SINAPI	PÁ CARREGADEIRA SOBRE RODAS, POTÊNCIA LÍQUIDA 128 HP, CAPACIDADE DA CAÇAMBA 1,7 A 2,8 M3, PESO OPERACIONAL 11632 KG - JUROS. AF_06/2014	CHOR - CUSTOS HORÁRIOS DE MÁQUINAS E EQUIPAMENTOS	H	1,0000000	9,84	9,84	
				MO sem LS =>	9,75	LS =>	11,11	MO com LS =>	20,86
				Valor do BDI =>	16,57		Valor com BDI =>		90,25

			COMPOSIÇÕES ANALÍTICAS COM PREÇO UNITÁRIO REQUALIFICAÇÃO DE EDIFÍCIO PARA IMPLANTAÇÃO DA COZINHA COMUNITÁRIA MUNICIPAL DE CAMOCIM DE SÃO FÉLIX-PE			BANCOS SINAPI - 08/2025 - Pernambuco SBC - 08/2025 - Pernambuco ORSE - 07/2025 - Sergipe SEINFRA - 028 - Ceará			B.D.I. 22,50%		ENCARGOS SOCIAIS Não Desonerado: Horista: 113,84% Mensalista: 70,11%	
COMPOSIÇÕES ANALÍTICAS COM PREÇO UNITÁRIO												
	Código	Banco	Descrição	Tipo	Und	Quant.	Valor Unit	Total				
Composição	5940	SINAPI	PÁ CARREGADEIRA SOBRE RODAS, POTÊNCIA LÍQUIDA 128 HP, CAPACIDADE DA CAÇAMBA 1,7 A 2,8 M3, PESO OPERACIONAL 11632 KG - CHP DIURNO. AF_06/2014	CHOR - CUSTOS HORÁRIOS DE MÁQUINAS E EQUIPAMENTOS	CHP	1,0000000	162,93	162,93				
Composição Auxiliar	88301	SINAPI	OPERADOR DE PÁ CARREGADEIRA COM ENCARGOS COMPLEMENTARES	SEDI - SERVIÇOS DIVERSOS	H	1,0000000	26,60	26,60				
Composição Auxiliar	89128	SINAPI	PÁ CARREGADEIRA SOBRE RODAS, POTÊNCIA LÍQUIDA 128 HP, CAPACIDADE DA CAÇAMBA 1,7 A 2,8 M3, PESO OPERACIONAL 11632 KG - DEPRECIAÇÃO. AF_06/2014	CHOR - CUSTOS HORÁRIOS DE MÁQUINAS E EQUIPAMENTOS	H	1,0000000	37,24	37,24				
Composição	53858	SINAPI	PÁ CARREGADEIRA SOBRE RODAS, POTÊNCIA LÍQUIDA 128 HP, CAPACIDADE DA CAÇAMBA 1,7 A 2,8 M3, PESO OPERACIONAL 11632 KG - MANUTENÇÃO. AF_06/2014	CHOR - CUSTOS HORÁRIOS DE MÁQUINAS E EQUIPAMENTOS	H	1,0000000	42,70	42,70				
Composição Auxiliar	53857	SINAPI	PÁ CARREGADEIRA SOBRE RODAS, POTÊNCIA LÍQUIDA 128 HP, CAPACIDADE DA CAÇAMBA 1,7 A 2,8 M3, PESO OPERACIONAL 11632 KG - MANUTENÇÃO. AF_06/2014	CHOR - CUSTOS HORÁRIOS DE MÁQUINAS E EQUIPAMENTOS	H	1,0000000	46,55	46,55				
Composição Auxiliar	89129	SINAPI	PÁ CARREGADEIRA SOBRE RODAS, POTÊNCIA LÍQUIDA 128 HP, CAPACIDADE DA CAÇAMBA 1,7 A 2,8 M3, PESO OPERACIONAL 11632 KG - JUROS. AF_06/2014	CHOR - CUSTOS HORÁRIOS DE MÁQUINAS E EQUIPAMENTOS	H	1,0000000	9,84	9,84				
MO sem LS =>					9,75	LS =>	11,11	MO com LS =>		20,86		
Valor do BDI =>					36,65	Valor com BDI =>		199,58				
	Código	Banco	Descrição	Tipo	Und	Quant.	Valor Unit	Total				
Composição	89128	SINAPI	PÁ CARREGADEIRA SOBRE RODAS, POTÊNCIA LÍQUIDA 128 HP, CAPACIDADE DA CAÇAMBA 1,7 A 2,8 M3, PESO OPERACIONAL 11632 KG - DEPRECIAÇÃO. AF_06/2014	CHOR - CUSTOS HORÁRIOS DE MÁQUINAS E EQUIPAMENTOS	H	1,0000000	37,24	37,24				
Insumo	00004262	SINAPI	PA CARREGADEIRA SOBRE RODAS, POTENCIA LIQUIDA 128 HP, CAPACIDADE DA CACAMBA DE 1,7 A 2,8 M3, PESO OPERACIONAL MAXIMO DE 11632 KG	Equipamento	UN	0,0000560	665.000,00	37,24				
MO sem LS =>					0,00	LS =>	0,00	MO com LS =>		0,00		
Valor do BDI =>					8,37	Valor com BDI =>		45,61				
	Código	Banco	Descrição	Tipo	Und	Quant.	Valor Unit	Total				
Composição	89129	SINAPI	PÁ CARREGADEIRA SOBRE RODAS, POTÊNCIA LÍQUIDA 128 HP, CAPACIDADE DA CAÇAMBA 1,7 A 2,8 M3, PESO OPERACIONAL 11632 KG - AF_06/2014	CHOR - CUSTOS HORÁRIOS DE MÁQUINAS E EQUIPAMENTOS	H	1,0000000	9,84	9,84				
Insumo	00004262	SINAPI	PA CARREGADEIRA SOBRE RODAS, POTENCIA LIQUIDA 128 HP, CAPACIDADE DA CACAMBA DE 1,7 A 2,8 M3, PESO OPERACIONAL MAXIMO DE 11632 KG	Equipamento	UN	0,0000148	665.000,00	9,84				
MO sem LS =>					0,00	LS =>	0,00	MO com LS =>		0,00		
Valor do BDI =>					2,21	Valor com BDI =>		12,05				
	Código	Banco	Descrição	Tipo	Und	Quant.	Valor Unit	Total				
Composição	53857	SINAPI	PÁ CARREGADEIRA SOBRE RODAS, POTÊNCIA LÍQUIDA 128 HP, CAPACIDADE DA CAÇAMBA 1,7 A 2,8 M3, PESO OPERACIONAL 11632 KG - MANUTENÇÃO. AF_06/2014	CHOR - CUSTOS HORÁRIOS DE MÁQUINAS E EQUIPAMENTOS	H	1,0000000	46,55	46,55				
Insumo	00004262	SINAPI	PA CARREGADEIRA SOBRE RODAS, POTENCIA LIQUIDA 128 HP, CAPACIDADE DA CACAMBA DE 1,7 A 2,8 M3, PESO OPERACIONAL MAXIMO DE 11632 KG	Equipamento	UN	0,0000700	665.000,00	46,55				
MO sem LS =>					0,00	LS =>	0,00	MO com LS =>		0,00		
Valor do BDI =>					10,47	Valor com BDI =>		57,02				
	Código	Banco	Descrição	Tipo	Und	Quant.	Valor Unit	Total				
Composição	53858	SINAPI	PÁ CARREGADEIRA SOBRE RODAS, POTÊNCIA LÍQUIDA 128 HP, CAPACIDADE DA CAÇAMBA 1,7 A 2,8 M3, PESO OPERACIONAL 11632 KG - MATERIAIS NA OPERAÇÃO. AF_06/2014	CHOR - CUSTOS HORÁRIOS DE MÁQUINAS E EQUIPAMENTOS	H	1,0000000	42,70	42,70				
Insumo	00004221	SINAPI	OLEO DIESEL COMBUSTIVEL COMUM METROPOLITANO S-10 OU S-500	Material	L	7,6400000	5,59	42,70				
MO sem LS =>					0,00	LS =>	0,00	MO com LS =>		0,00		
Valor do BDI =>					9,60	Valor com BDI =>		52,30				
	Código	Banco	Descrição	Tipo	Und	Quant.	Valor Unit	Total				
Composição	C2123	SEINFRA	REBOCO C/ARGAMASSA DE CAL HIDRATADA E AREIA PENEIRADA TRAÇO 1:3 ESP=5 mm P/PAREDE	0	m²	1,0000000	28,26	28,26				
Insumo	12543	SEINFRA	SERVENTE	Mão de Obra	H	0,6500000	20,26	13,16				
Insumo	10109	SEINFRA	AREIA MEDIA	Material	m³	0,0061000	83,58	0,50				
Insumo	10441	SEINFRA	CAL HIDRATADA	Material	KG	1,2200000	0,96	1,17				
Insumo	12391	SEINFRA	PEDREIRO	Mão de Obra	H	0,5000000	26,86	13,43				
MO sem LS =>					12,43	LS =>	14,16	MO com LS =>		26,59		
Valor do BDI =>					6,35	Valor com BDI =>		34,61				
	Código	Banco	Descrição	Tipo	Und	Quant.	Valor Unit	Total				
Composição	94489	SINAPI	REGISTRO DE ESFERA, PVC, SOLDÁVEL, COM VOLANTE, DN 25 MM - FORNECIMENTO E INSTALAÇÃO. AF_08/2021	INHI - INSTALAÇÕES HIDROS SANITÁRIAS	UN	1,0000000	34,71	34,71				
Composição Auxiliar	88267	SINAPI	ENCANADOR OU BOMBEIRO HIDRÁULICO COM ENCARGOS COMPLEMENTARES	SEDI - SERVIÇOS DIVERSOS	H	0,0795000	29,13	2,31				
Composição Auxiliar	88248	SINAPI	AUXILIAR DE ENCANADOR OU BOMBEIRO HIDRÁULICO COM ENCARGOS COMPLEMENTARES	SEDI - SERVIÇOS DIVERSOS	H	0,0795000	24,51	1,94				
Insumo	00020080	SINAPI	ADESIVO PLASTICO PARA PVC, FRASCO COM 175 GR	Material	UN	0,0400000	21,34	0,85				
Insumo	00011674	SINAPI	REGISTRO DE ESFERA, PVC, COM VOLANTE, VS, SOLDÁVEL, DN 25	Material	UN	1,0000000	28,90	28,90				
Insumo	00038383	SINAPI	LIXA D'AGUA EM FOLHA, COR PRETA, GRAO 100	Material	UN	0,0080000	1,91	0,01				
Insumo	00020083	SINAPI	SOLUCAO PREPARADORA / LIMPADORA PARA PVC, FRASCO COM 1000 CM3	Material	UN	0,0095000	74,09	0,70				
MO sem LS =>					1,51	LS =>	1,74	MO com LS =>		3,25		
Valor do BDI =>					7,80	Valor com BDI =>		42,51				
	Código	Banco	Descrição	Tipo	Und	Quant.	Valor Unit	Total				

	COMPOSIÇÕES ANALÍTICAS COM PREÇO UNITÁRIO REQUALIFICAÇÃO DE EDIFÍCIO PARA IMPLANTAÇÃO DA COZINHA COMUNITÁRIA MUNICIPAL DE CAMOCIM DE SÃO FÉLIX-PE			BANCOS SINAPI - 08/2025 - Pernambuco SBC - 08/2025 - Pernambuco ORSE - 07/2025 - Sergipe SEINFRA - 028 - Ceará		B.D.I. 22,50%	ENCARGOS SOCIAIS Não Desonerado: Horista: 113,84% Mensalista: 70,11%		
	COMPOSIÇÕES ANALÍTICAS COM PREÇO UNITÁRIO								
Composição	94491	SINAPI	REGISTRO DE ESFERA, PVC, SOLDÁVEL, COM VOLANTE, DN 40 MM - FORNECIMENTO E INSTALAÇÃO. AF_08/2021	INHI - INSTALAÇÕES HIDROS SANITÁRIAS	UN	1,0000000	70,30	70,30	
Composição Auxiliar	88267	SINAPI	ENCANADOR OU BOMBEIRO HIDRÁULICO COM ENCARGOS COMPLEMENTARES	SEDI - SERVIÇOS DIVERSOS	H	0,1133000	29,13	3,30	
Composição Auxiliar	88248	SINAPI	AUXILIAR DE ENCANADOR OU BOMBEIRO HIDRÁULICO COM ENCARGOS COMPLEMENTARES	SEDI - SERVIÇOS DIVERSOS	H	0,1133000	24,51	2,77	
Insumo	00020080	SINAPI	ADESIVO PLASTICO PARA PVC, FRASCO COM 175 GR	Material	UN	0,0714000	21,34	1,52	
Insumo	00020083	SINAPI	SOLUCAO PREPARADORA / LIMPADORA PARA PVC, FRASCO COM	Material	UN	0,0180000	74,09	1,33	
Insumo	00011676	SINAPI	REGISTRO DE ESFERA, PVC, COM VOLANTE, VS, SOLDÁVEL, DN 40 MM, COM CORPO DIVIDIDO	Material	UN	1,0000000	61,36	61,36	
Insumo	00038383	SINAPI	LIXA D'AGUA EM FOLHA, COR PRETA, GRAO 100	Material	UN	0,0114000	1,91	0,02	
MO sem LS =>					2,16	LS =>	2,48	MO com LS =>	4,64
Valor do BDI =>					15,81	Valor com BDI =>			86,11

	Código	Banco	Descrição	Tipo	Und	Quant.	Valor Unit	Total	
Composição	93244	SINAPI	ROLO COMPACTADOR VIBRATÓRIO PÉ DE CARNEIRO PARA SOLOS, POTÊNCIA 80 HP, PESO OPERACIONAL SEM/COM LASTRO 7,4 / 8,8 T, LARGURA DE TRABALHO 1,68 M - CHI DIURNO. AF_02/2016	CHOR - CUSTOS HORÁRIOS DE MÁQUINAS E EQUIPAMENTOS	CHI	1,0000000	68,15	68,15	
Composição	73309	SINAPI	ROLO COMPACTADOR VIBRATÓRIO PÉ DE CARNEIRO PARA SOLOS,	CHOR - CUSTOS HORÁRIOS	H	1,0000000	33,33	33,33	
Composição Auxiliar	88303	SINAPI	OPERADOR DE ROLO COMPACTADOR COM ENCARGOS COMPLEMENTARES	SEDI - SERVIÇOS DIVERSOS	H	1,0000000	25,82	25,82	
Composição Auxiliar	73313	SINAPI	ROLO COMPACTADOR VIBRATÓRIO PÉ DE CARNEIRO PARA SOLOS, POTÊNCIA 80 HP, PESO OPERACIONAL SEM/COM LASTRO 7,4 / 8,8 T, LARGURA DE TRABALHO 1,68 M - JUROS. AF_02/2016	CHOR - CUSTOS HORÁRIOS DE MÁQUINAS E EQUIPAMENTOS	H	1,0000000	9,00	9,00	
MO sem LS =>					9,39	LS =>	10,69	MO com LS =>	20,08
Valor do BDI =>					15,33	Valor com BDI =>			83,48

	Código	Banco	Descrição	Tipo	Und	Quant.	Valor Unit	Total	
Composição	73309	SINAPI	ROLO COMPACTADOR VIBRATÓRIO PÉ DE CARNEIRO PARA SOLOS, POTÊNCIA 80 HP, PESO OPERACIONAL SEM/COM LASTRO 7,4 / 8,8 T, LARGURA DE TRABALHO 1,68 M - DEPRECIAÇÃO. AF_02/2016	CHOR - CUSTOS HORÁRIOS DE MÁQUINAS E EQUIPAMENTOS	H	1,0000000	33,33	33,33	
Insumo	00014513	SINAPI	ROLO COMPACTADOR PE DE CARNEIRO VIBRATORIO, POTENCIA 80 HP, PESO OPERACIONAL SEM/COM LASTRO 7,4/8,8 T, LARGURA DE TRABALHO 1,68 M	Equipamento	UN	0,0000533	625.341,67	33,33	
MO sem LS =>					0,00	LS =>	0,00	MO com LS =>	0,00
Valor do BDI =>					7,49	Valor com BDI =>			40,82

	Código	Banco	Descrição	Tipo	Und	Quant.	Valor Unit	Total	
Composição	73313	SINAPI	ROLO COMPACTADOR VIBRATÓRIO PÉ DE CARNEIRO PARA SOLOS, POTÊNCIA 80 HP, PESO OPERACIONAL SEM/COM LASTRO 7,4 / 8,8 T, LARGURA DE TRABALHO 1,68 M - JUROS. AF_02/2016	CHOR - CUSTOS HORÁRIOS DE MÁQUINAS E EQUIPAMENTOS	H	1,0000000	9,00	9,00	
Insumo	00014513	SINAPI	ROLO COMPACTADOR PE DE CARNEIRO VIBRATORIO, POTENCIA 80 HP, PESO OPERACIONAL SEM/COM LASTRO 7,4/8,8 T, LARGURA DE TRABALHO 1,68 M	Equipamento	UN	0,0000144	625.341,67	9,00	
MO sem LS =>					0,00	LS =>	0,00	MO com LS =>	0,00
Valor do BDI =>					2,02	Valor com BDI =>			11,02

	Código	Banco	Descrição	Tipo	Und	Quant.	Valor Unit	Total	
Composição	91693	SINAPI	SERRA CIRCULAR DE BANCADA COM MOTOR ELÉTRICO POTÊNCIA DE 5HP, COM COIFA PARA DISCO 10" - CHI DIURNO. AF_08/2015	CHOR - CUSTOS HORÁRIOS DE MÁQUINAS E	CHI	1,0000000	25,74	25,74	
Composição	91689	SINAPI	SERRA CIRCULAR DE BANCADA COM MOTOR ELÉTRICO POTÊNCIA DE 5HP, COM COIFA PARA DISCO 10" - MATERIAIS NA OPERAÇÃO.	CHOR - CUSTOS HORÁRIOS	H	1,0000000	0,01	0,01	
Composição Auxiliar	88297	SINAPI	OPERADOR DE MÁQUINAS E EQUIPAMENTOS COM ENCARGOS COMPLEMENTARES	SEDI - SERVIÇOS DIVERSOS	H	1,0000000	25,65	25,65	
Composição Auxiliar	91688	SINAPI	SERRA CIRCULAR DE BANCADA COM MOTOR ELÉTRICO POTÊNCIA DE 5HP, COM COIFA PARA DISCO 10" - DEPRECIAÇÃO. AF_08/2015	CHOR - CUSTOS HORÁRIOS DE MÁQUINAS E	H	1,0000000	0,08	0,08	
MO sem LS =>					9,31	LS =>	10,60	MO com LS =>	19,91
Valor do BDI =>					5,79	Valor com BDI =>			31,53

	Código	Banco	Descrição	Tipo	Und	Quant.	Valor Unit	Total	
Composição	91692	SINAPI	SERRA CIRCULAR DE BANCADA COM MOTOR ELÉTRICO POTÊNCIA DE 5HP, COM COIFA PARA DISCO 10" - CHP DIURNO. AF_08/2015	CHOR - CUSTOS HORÁRIOS DE MÁQUINAS E	CHP	1,0000000	27,16	27,16	
Composição Auxiliar	91691	SINAPI	SERRA CIRCULAR DE BANCADA COM MOTOR ELÉTRICO POTÊNCIA DE 5HP, COM COIFA PARA DISCO 10" - MATERIAIS NA OPERAÇÃO.	CHOR - CUSTOS HORÁRIOS DE MÁQUINAS E	H	1,0000000	1,36	1,36	
Composição Auxiliar	88297	SINAPI	OPERADOR DE MÁQUINAS E EQUIPAMENTOS COM ENCARGOS COMPLEMENTARES	SEDI - SERVIÇOS DIVERSOS	H	1,0000000	25,65	25,65	
Composição	91688	SINAPI	SERRA CIRCULAR DE BANCADA COM MOTOR ELÉTRICO POTÊNCIA DE 5HP, COM COIFA PARA DISCO 10" - JUROS. AF_08/2015	CHOR - CUSTOS HORÁRIOS DE MÁQUINAS E	H	1,0000000	0,08	0,08	
Composição Auxiliar	91689	SINAPI	SERRA CIRCULAR DE BANCADA COM MOTOR ELÉTRICO POTÊNCIA DE 5HP, COM COIFA PARA DISCO 10" - JUROS. AF_08/2015	CHOR - CUSTOS HORÁRIOS DE MÁQUINAS E	H	1,0000000	0,01	0,01	
Composição Auxiliar	91690	SINAPI	SERRA CIRCULAR DE BANCADA COM MOTOR ELÉTRICO POTÊNCIA DE 5HP, COM COIFA PARA DISCO 10" - MANUTENÇÃO. AF_08/2015	CHOR - CUSTOS HORÁRIOS DE MÁQUINAS E	H	1,0000000	0,06	0,06	
				MO sem LS =>	9,31	LS =>	10,60	MO com LS =>	19,91
				Valor do BDI =>	6,11		Valor com BDI =>		33,27

	Código	Banco	Descrição	Tipo	Und	Quant.	Valor Unit	Total	
Composição	91688	SINAPI	SERRA CIRCULAR DE BANCADA COM MOTOR ELÉTRICO POTÊNCIA DE 5HP, COM COIFA PARA DISCO 10" - DEPRECIACÃO. AF_08/2015	CHOR - CUSTOS HORÁRIOS DE MÁQUINAS E	H	1,0000000	0,08	0,08	
Insumo	00014618	SINAPI	SERRA CIRCULAR DE BANCADA COM MOTOR ELETTRICO, POTENCIA DE *1600* W, PARA DISCO DE DIAMETRO DE 10" (250 MM)	Material	UN	0,0000720	1.203,30	0,08	
MO sem LS =>					0,00	LS =>	0,00	MO com LS =>	0,00
Valor do BDI =>					0,01	Valor com BDI =>			0,09

	COMPOSIÇÕES ANALÍTICAS COM PREÇO UNITÁRIO REQUALIFICAÇÃO DE EDIFÍCIO PARA IMPLANTAÇÃO DA COZINHA COMUNITÁRIA MUNICIPAL DE CAMOCIM DE SÃO FÉLIX-PE		BANCOS SINAPI - 08/2025 - Pernambuco SBC - 08/2025 - Pernambuco ORSE - 07/2025 - Sergipe SEINFRA - 028 - Ceará	B.D.I. 22,50%	ENCARGOS SOCIAIS Não Desonerado: Horista: 113,84% Mensalista: 70,11%
	COMPOSIÇÕES ANALÍTICAS COM PREÇO UNITÁRIO				

	Código	Banco	Descrição	Tipo	Und	Quant.	Valor Unit	Total	
Composição	91689	SINAPI	SERRA CIRCULAR DE BANCADA COM MOTOR ELÉTRICO POTÊNCIA DE 5HP, COM COIFA PARA DISCO 10" - JUROS. AF_08/2015	CHOR - CUSTOS HORÁRIOS DE MÁQUINAS E	H	1,0000000	0,01	0,01	
Insumo	00014618	SINAPI	SERRA CIRCULAR DE BANCADA COM MOTOR ELETRICO, POTENCIA DE *1600* W, PARA DISCO DE DIAMETRO DE 10" (250 MM)	Material	UN	0,0000148	1.203,30	0,01	
				MO sem LS =>	0,00	LS =>	0,00	MO com LS =>	0,00
				Valor do BDI =>	0,00		Valor com BDI =>		0,01

	Código	Banco	Descrição	Tipo	Und	Quant.	Valor Unit	Total	
Composição	91690	SINAPI	SERRA CIRCULAR DE BANCADA COM MOTOR ELÉTRICO POTÊNCIA DE 5HP, COM COIFA PARA DISCO 10" - MANUTENÇÃO. AF_08/2015	CHOR - CUSTOS HORÁRIOS DE MÁQUINAS E	H	1,0000000	0,06	0,06	
Insumo	00014618	SINAPI	SERRA CIRCULAR DE BANCADA COM MOTOR ELETRICO, POTENCIA DE *1600* W, PARA DISCO DE DIAMETRO DE 10" (250 MM)	Material	UN	0,0000500	1.203,30	0,06	
				MO sem LS =>	0,00	LS =>	0,00	MO com LS =>	0,00
				Valor do BDI =>	0,01		Valor com BDI =>		0,07

	Código	Banco	Descrição	Tipo	Und	Quant.	Valor Unit	Total	
Composição	91691	SINAPI	SERRA CIRCULAR DE BANCADA COM MOTOR ELÉTRICO POTÊNCIA DE 5HP, COM COIFA PARA DISCO 10" - MATERIAIS NA OPERAÇÃO. AF_08/2015	CHOR - CUSTOS HORÁRIOS DE MÁQUINAS E EQUIPAMENTOS	H	1,0000000	1,36	1,36	
Insumo	00002705	SINAPI	ENERGIA ELETTRICA ATE 2000 KWH INDUSTRIAL, SEM DEMANDA	Material	KW/H	1,3600000	1,00	1,36	
				MO sem LS =>	0,00	LS =>	0,00	MO com LS =>	0,00
				Valor do BDI =>	0,30			Valor com BDI =>	1,66

	Código	Banco	Descrição	Tipo	Und	Quant.	Valor Unit	Total	
Composição	88315	SINAPI	SERRALHEIRO COM ENCARGOS COMPLEMENTARES	SEDI - SERVIÇOS DIVERSOS	H	1,0000000	29,63	29,63	
Composição Auxiliar	95377	SINAPI	CURSO DE CAPACITAÇÃO PARA SERRALHEIRO (ENCARGOS COMPLEMENTARES) - HORISTA	SEDI - SERVIÇOS DIVERSOS	H	1,0000000	0,25	0,25	
Insumo	00037373	SINAPI	SEGURO - HORISTA (COLETADO CAIXA - ENCARGOS COMPLEMENTARES)	Taxas	H	1,0000000	0,08	0,08	
Insumo	00037370	SINAPI	ALIMENTACAO - HORISTA (COLETADO CAIXA - ENCARGOS COMPLEMENTARES)	Material	H	1,0000000	2,79	2,79	
Insumo	00043489	SINAPI	EPI - FAMILIA PEDREIRO - HORISTA (ENCARGOS COMPLEMENTARES - COLETADO CAIXA)	Equipamento	H	1,0000000	1,31	1,31	
Insumo	00043465	SINAPI	FERRAMENTAS - FAMILIA PEDREIRO - HORISTA (ENCARGOS COMPLEMENTARES - COLETADO CAIXA)	Equipamento	H	1,0000000	0,78	0,78	
Insumo	00037371	SINAPI	TRANSPORTE - HORISTA (COLETADO CAIXA - ENCARGOS COMPLEMENTARES)	Serviços	H	1,0000000	0,54	0,54	
Insumo	00006110	SINAPI	SERRALHEIRO (HORISTA)	Mão de Obra	H	1,0000000	22,45	22,45	
Insumo	00037372	SINAPI	EXAMES - HORISTA (COLETADO CAIXA - ENCARGOS COMPLEMENTARES)	Material	H	1,0000000	1,43	1,43	
				MO sem LS =>	10,61	LS =>	12,09	MO com LS =>	22,70
				Valor do BDI =>	6,66			Valor com BDI =>	36,29

	Código	Banco	Descrição	Tipo	Und	Quant.	Valor Unit	Total	
Composição	88316	SINAPI	SERVENTE COM ENCARGOS COMPLEMENTARES	SEDI - SERVIÇOS DIVERSOS	H	1,0000000	24,08	24,08	
Composição Auxiliar	95378	SINAPI	CURSO DE CAPACITAÇÃO PARA SERVENTE (ENCARGOS COMPLEMENTARES) - HORISTA	SEDI - SERVIÇOS DIVERSOS	H	1,0000000	0,35	0,35	
Insumo	00043491	SINAPI	EPI - FAMILIA SERVENTE - HORISTA (ENCARGOS COMPLEMENTARES - COLETADO CAIXA)	Equipamento	H	1,0000000	1,39	1,39	
Insumo	00037370	SINAPI	ALIMENTACAO - HORISTA (COLETADO CAIXA - ENCARGOS COMPLEMENTARES)	Material	H	1,0000000	2,79	2,79	
Insumo	00037371	SINAPI	TRANSPORTE - HORISTA (COLETADO CAIXA - ENCARGOS COMPLEMENTARES)	Serviços	H	1,0000000	0,54	0,54	
Insumo	00006111	SINAPI	SERVENTE DE OBRAS (HORISTA)	Mão de Obra	H	1,0000000	16,89	16,89	
Insumo	00037372	SINAPI	EXAMES - HORISTA (COLETADO CAIXA - ENCARGOS COMPLEMENTARES)	Material	H	1,0000000	1,43	1,43	
Insumo	00043467	SINAPI	FERRAMENTAS - FAMILIA SERVENTE - HORISTA (ENCARGOS COMPLEMENTARES - COLETADO CAIXA)	Equipamento	H	1,0000000	0,61	0,61	
Insumo	00037373	SINAPI	SEGURO - HORISTA (COLETADO CAIXA - ENCARGOS COMPLEMENTARES)	Taxas	H	1,0000000	0,08	0,08	
				MO sem LS =>	8,06	LS =>	9,18	MO com LS =>	17,24
				Valor do BDI =>	5,41			Valor com BDI =>	29,49

	Código	Banco	Descrição	Tipo	Und	Quant.	Valor Unit	Total	
Composição	86881	SINAPI	SIFÃO DO TIPO GARRAFA EM METAL CROMADO 1 X 1.1/2" - FORNECIMENTO E INSTALAÇÃO. AF_01/2020	INHI - INSTALAÇÕES HIDROS SANITÁRIAS	UN	1,0000000	257,63	257,63	
Composição Auxiliar	88316	SINAPI	SERVENTE COM ENCARGOS COMPLEMENTARES	SEDI - SERVIÇOS DIVERSOS	H	0,0862000	24,08	2,07	
Composição	88267	SINAPI	ENCANADOR OU BOMBEIRO HIDRÁULICO COM ENCARGOS	SEDI - SERVIÇOS DIVERSOS	H	0,2734000	29,13	7,96	
Insumo	00006136	SINAPI	SIFAO EM METAL CROMADO PARA PIA OU LAVATORIO, 1 X 1.1/2"	Material	UN	1,0000000	247,49	247,49	
Insumo	00003146	SINAPI	FITA VEDA ROSCA, EM PTFE, ROLO DE 18 MM X 10 M (L X C)	Material	UN	0,0332000	3,45	0,11	
				MO sem LS =>	3,61	LS =>	4,11	MO com LS =>	7,72
				Valor do BDI =>	57,96			Valor com BDI =>	315,59

	Código	Banco	Descrição	Tipo	Und	Quant.	Valor Unit	Total	
Composição	88323	SINAPI	TELHADISTA COM ENCARGOS COMPLEMENTARES	SEDI - SERVIÇOS DIVERSOS	H	1,0000000	29,13	29,13	
Composição Auxiliar	95385	SINAPI	CURSO DE CAPACITAÇÃO PARA TELHADISTA (ENCARGOS COMPLEMENTARES) - HORISTA	SEDI - SERVIÇOS DIVERSOS	H	1,0000000	0,25	0,25	
Insumo	00037373	SINAPI	SEGURO - HORISTA (COLETADO CAIXA - ENCARGOS COMPLEMENTARES)	Taxas	H	1,0000000	0,08	0,08	
Insumo	00043459	SINAPI	FERRAMENTAS - FAMILIA CARPINTEIRO DE FORMAS - HORISTA (ENCARGOS COMPLEMENTARES - COLETADO CAIXA)	Equipamento	H	1,0000000	0,44	0,44	
Insumo	00043483	SINAPI	EPI - FAMILIA CARPINTEIRO DE FORMAS - HORISTA (ENCARGOS COMPLEMENTARES - COLETADO CAIXA)	Equipamento	H	1,0000000	1,43	1,43	
Insumo	00037370	SINAPI	ALIMENTACAO - HORISTA (COLETADO CAIXA - ENCARGOS COMPLEMENTARES)	Material	H	1,0000000	2,79	2,79	
Insumo	00037371	SINAPI	TRANSPORTE - HORISTA (COLETADO CAIXA - ENCARGOS COMPLEMENTARES)	Serviços	H	1,0000000	0,54	0,54	
Insumo	00012869	SINAPI	TELHADOR / TELHADISTA (HORISTA)	Mão de Obra	H	1,0000000	22,17	22,17	
Insumo	00037372	SINAPI	EXAMES - HORISTA (COLETADO CAIXA - ENCARGOS COMPLEMENTARES)	Material	H	1,0000000	1,43	1,43	
				MO sem LS =>	10,48	LS =>	11,94	MO com LS =>	22,42

	COMPOSIÇÕES ANALÍTICAS COM PREÇO UNITÁRIO	BANCOS	B.D.I.	ENCARGOS SOCIAIS
	REQUALIFICAÇÃO DE EDIFÍCIO PARA IMPLANTAÇÃO DA COZINHA COMUNITÁRIA MUNICIPAL DE CAMOCIM DE SÃO FÉLIX-PE	SINAPI - 08/2025 - Pernambuco SBC - 08/2025 - Pernambuco ORSE - 07/2025 - Sergipe SEINFRA - 028 - Ceará	22,50%	Não Desonerado: Horista: 113,84% Mensalista: 70,11%
COMPOSIÇÕES ANALÍTICAS COM PREÇO UNITÁRIO				
	Valor do BDI =>	6,55	Valor com BDI =>	35,68

	Código	Banco	Descrição	Tipo	Und	Quant.	Valor Unit	Total		
Composição	86915	SINAPI	TORNEIRA CROMADA DE MESA, 1/2" OU 3/4", PARA LAVATÓRIO, PADRÃO MÉDIO - FORNECIMENTO E INSTALAÇÃO. AF_01/2020	INHI - INSTALAÇÕES HIDROS SANITÁRIAS	UN	1,0000000	167,58	167,58		
Composição Auxiliar	88316	SINAPI	SERVENTE COM ENCARGOS COMPLEMENTARES	SEDI - SERVIÇOS DIVERSOS	H	0,0303000	24,08	0,72		
Composição	88267	SINAPI	ENCANADOR OU BOMBEIRO HIDRÁULICO COM ENCARGOS	SEDI - SERVIÇOS DIVERSOS	H	0,0960000	29,13	2,79		
Insumo	00003146	SINAPI	FITA VEDA ROSCA, EM PTFE, ROLO DE 18 MM X 10 M (L X C)	Material	UN	0,0210000	3,45	0,07		
Insumo	00036791	SINAPI	TORNEIRA METALICA CROMADA DE MESA PARA LAVATORIO, BICA ALTA, COM AREJADOR	Material	UN	1,0000000	164,00	164,00		
					MO sem LS =>	1,26	LS =>	1,45	MO com LS =>	2,71
					Valor do BDI =>	37,70	Valor com BDI =>		205,28	

	Código	Banco	Descrição	Tipo	Und	Quant.	Valor Unit	Total		
Composição	94796	SINAPI	TORNEIRA DE BOIA PARA CAIXA D'ÁGUA, ROSCÁVEL, 3/4" - FORNECIMENTO E INSTALAÇÃO. AF_08/2021	INHI - INSTALAÇÕES HIDROS SANITÁRIAS	UN	1,0000000	35,93	35,93		
Composição Auxiliar	88248	SINAPI	AUXILIAR DE ENCANADOR OU BOMBEIRO HIDRÁULICO COM ENCARGOS COMPLEMENTARES	SEDI - SERVIÇOS DIVERSOS	H	0,1904000	24,51	4,66		
Composição	88267	SINAPI	ENCANADOR OU BOMBEIRO HIDRÁULICO COM ENCARGOS	SEDI - SERVIÇOS DIVERSOS	H	0,1904000	29,13	5,54		
Insumo	00003148	SINAPI	FITA VEDA ROSCA, EM PTFE, ROLO DE 18 MM X 50 M (L X C)	Material	UN	0,0053000	12,72	0,06		
Insumo	00011830	SINAPI	TORNEIRA DE BOIA CONVENCIONAL PARA CAIXA D'AGUA, AGUA FRIA, 3/4", COM HASTE E TORNEIRA METALICOS E BALAO PLASTICO	Material	UN	1,0000000	25,67	25,67		
					MO sem LS =>	3,65	LS =>	4,17	MO com LS =>	7,82
					Valor do BDI =>	8,08	Valor com BDI =>		44,01	

	Código	Banco	Descrição	Tipo	Und	Quant.	Valor Unit	Total		
Composição	94648	SINAPI	TUBO, PVC, SOLDÁVEL, DE 25MM, INSTALADO EM RESERVAÇÃO PREDIAL DE AGUA - FORNECIMENTO E INSTALAÇÃO. AF_04/2024	INHI - INSTALAÇÕES HIDROS SANITÁRIAS	M	1,0000000	6,83	6,83		
Composição Auxiliar	88267	SINAPI	ENCANADOR OU BOMBEIRO HIDRÁULICO COM ENCARGOS COMPLEMENTARES	SEDI - SERVIÇOS DIVERSOS	H	0,0463000	29,13	1,34		
Composição	88248	SINAPI	AUXILIAR DE ENCANADOR OU BOMBEIRO HIDRÁULICO COM ENCARGOS	SEDI - SERVIÇOS DIVERSOS	H	0,0463000	24,51	1,13		
Insumo	00009868	SINAPI	TUBO PVC, SOLDAVEL, DE 25 MM, AGUA FRIA (NBR-5648)	Material	M	1,0493000	4,16	4,36		
Insumo	00038383	SINAPI	LIXA D'AGUA EM FOLHA, COR PRETA, GRAO 100	Material	UN	0,0051000	1,91	0,00		
					MO sem LS =>	0,88	LS =>	1,01	MO com LS =>	1,89
					Valor do BDI =>	1,53	Valor com BDI =>		8,36	

	Código	Banco	Descrição	Tipo	Und	Quant.	Valor Unit	Total		
Composição	94650	SINAPI	TUBO, PVC, SOLDÁVEL, DE 40MM, INSTALADO EM RESERVAÇÃO PREDIAL DE ÁGUA - FORNECIMENTO E INSTALAÇÃO. AF_04/2024	INHI - INSTALAÇÕES HIDROS SANITÁRIAS	M	1,0000000	19,13	19,13		
Composição Auxiliar	88267	SINAPI	ENCANADOR OU BOMBEIRO HIDRÁULICO COM ENCARGOS COMPLEMENTARES	SEDI - SERVIÇOS DIVERSOS	H	0,0809000	29,13	2,35		
Composição	88248	SINAPI	AUXILIAR DE ENCANADOR OU BOMBEIRO HIDRÁULICO COM ENCARGOS	SEDI - SERVIÇOS DIVERSOS	H	0,0809000	24,51	1,98		
Insumo	00038383	SINAPI	LIXA D'AGUA EM FOLHA, COR PRETA, GRAO 100	Material	UN	0,0090000	1,91	0,01		
Insumo	00009874	SINAPI	TUBO PVC, SOLDAVEL, DE 40 MM, AGUA FRIA (NBR-5648)	Material	M	1,0493000	14,10	14,79		
					MO sem LS =>	1,54	LS =>	1,77	MO com LS =>	3,31
					Valor do BDI =>	4,30			Valor com BDI =>	23,43

	Código	Banco	Descrição	Tipo	Und	Quant.	Valor Unit	Total
Composição	12414	ORSE	Terça metálica, em perfil UDC127x50x5,13, p/ uso em coberturas de pórticos diversos vãos, pintura 01 demão epoxi fundo óxido ferro + 02 demãos esmalte epoxi branco	Estrutura Metálica	m	1,0000000	82,93	82,93
Item	Código	Banco	Descrição	Tipo	Und	Quant.	Valor Unit	Total
Composição	3738	ORSE	Pintura de proteção sobre superfícies metálicas com aplicação de 01 demão de tinta epoxi fundo óxido de ferro - R1	Outras Pinturas	m²	0,4600000	21,79	10,02
Insumo	8904	ORSE	Máquina de solda elétrica	Equipamento	h	0,0900000	4,00	0,36
Composição	10603	ORSE	Encargos Complementares - Soldador	Provisórios	h	0,0900000	4,57	0,41
Composição	3759	ORSE	Pintura de acabamento em superfícies metálicas com aplicação de 02 demãos de tinta esmalte epoxi branco, e = 35 micra p/ demão, aplicado com rolo e pincel- R1	Pintura em Estrutura Metálica	m²	0,4600000	49,04	22,55
Composição	10549	ORSE	Encargos Complementares - Servente	Provisórios	h	0,1900000	3,87	0,73
Insumo	00006111/ SINAPI	ORSE	Servente de obras (horista)	Mão de Obra	h	0,1900000	14,58	2,77
Insumo	13113	ORSE	Perfil Aço, UDC Simples 127 x 50 x 5,13(kg/m) - SAE 1008/1012	Material	kg	5,1300000	8,66	44,42
Insumo	00006160/ SINAPI	ORSE	Soldador (horista)	Mão de Obra	h	0,0900000	19,02	1,71

Detalhamento de Cálculo ORSE								
Item	Código	Banco	Descrição	Tipo	Und	Quant.	Valor Unit	Total
Insumo	2223	ORSE	Tinta fundo epóxi	Material	l	0,0414000	125,89	5,21
Insumo	00012892/ SINAPI	ORSE	Luva raspa de couro, cano curto (punho *7* cm)	Material	par	0,0020723	10,87	0,02
Insumo	10362	ORSE	Seguro de vida e acidente em grupo	Serviços	un	0,0040545	12,54	0,05
Insumo	10517	ORSE	Exames admissionais/demissionais (checkup)	Serviços	cj	0,0003604	300,00	0,10
Insumo	10596	ORSE	Protetor auricular	Material	un	0,0040545	4,85	0,01
Insumo	941	ORSE	Fardamento com mangas curta	Material	un	0,0013515	194,68	0,26
Insumo	4174	ORSE	Desempenadeira de aço lisa, cabo madeira, ref:143, Atlas ou similar	Material	un	0,0002070	12,00	0,00
Insumo	4725	ORSE	Espátula	Material	un	0,0001656	16,82	0,00
Insumo	10599	ORSE	Protetor solar fps 30 com 120ml	Material	un	0,0016218	18,00	0,02
Insumo	158	ORSE	Almoço (Participação do empregador)	Material	un	0,0917218	14,00	1,28
Insumo	11250	ORSE	Rolo lâ de carneiro 20cm	Material	un	0,0009522	17,50	0,01
Insumo	1651	ORSE	Óculos branco proteção	Material	pr	0,0007208	7,00	0,00
Insumo	00012894/ SINAPI	ORSE	Capa para chuva em pvc com forro de poliester, com capuz (amarela ou azul)	Material	un	0,0001802	20,11	0,00
Insumo	10583	ORSE	Trincha 3"	Material	un	0,0018630	11,98	0,02

 COMPOSIÇÕES ANALÍTICAS COM PREÇO UNITÁRIO REQUALIFICAÇÃO DE EDIFÍCIO PARA IMPLANTAÇÃO DA COZINHA COMUNITÁRIA MUNICIPAL DE CAMOCIM DE SÃO FÉLIX-PE				BANCOS SINAPI - 08/2025 - Pernambuco SBC - 08/2025 - Pernambuco ORSE - 07/2025 - Sergipe SEINFRA - 028 - Ceará			B.D.I. 22,50%	ENCARGOS SOCIAIS Não Desonerado: Horista: 113,84% Mensalista: 70,11%	
COMPOSIÇÕES ANALÍTICAS COM PREÇO UNITÁRIO									
Insumo	00012893/ SINAPI	ORSE	Bota de segurança com biqueira de aço e colarinho acolchoado	Material	par	0,0007208	73,93	0,05	
Insumo	00012895/ SINAPI	ORSE	Capacete de segurança aba frontal com suspensao de polietileno, sem jugular (classe b)	Material	un	0,0005406	13,50	0,00	
Insumo	10492	ORSE	Cesta Básica	Material	un	0,0040545	205,00	0,83	
Insumo	11251	ORSE	Pincel de seda 2"	Material	un	0,0018630	27,11	0,05	
Insumo	2378	ORSE	Vale transporte	Material	un	0,0703193	4,50	0,31	
Insumo	10761	ORSE	Refeição - café da manhã (café com leite e dois pães com manteiga)	Serviços	un	0,0917218	5,00	0,45	
Insumo	11252	ORSE	Escada de aluminio de abrir com 7 degraus	Material	un	0,0000414	236,49	0,00	
Insumo	00003768/ SINAPI	ORSE	Lixa em folha para ferro, numero 150	Material	un	0,1380000	2,91	0,40	
Insumo	10788	ORSE	Pá quadrada	Material	un	0,0000794	36,90	0,00	
Insumo	4728	ORSE	Talhadeira chata 10"	Material	un	0,0001191	18,58	0,00	
Insumo	00002711/ SINAPI	ORSE	Carrinho de mao, em aço, com capacidade de *45 a 65* l / *100* kg, pneu com camara	Material	un	0,0000794	187,68	0,01	
Insumo	4729	ORSE	Marreta 1 kg com cabo	Material	un	0,0000397	37,80	0,00	
Insumo	00004783/ SINAPI	ORSE	Pintor (horista)	Mão de Obra	h	0,4140000	19,02	7,87	
Insumo	00006111/ SINAPI	ORSE	Servente de obras (horista)	Mão de Obra	h	0,3970000	14,58	5,78	
Insumo	8904	ORSE	Máquina de solda elétrica	Equipamento	h	0,0900000	4,00	0,36	
Insumo	11281	ORSE	Bolsa de lona para ferramentas 40 x 30 x 20cm	Material	un	0,0000720	357,49	0,02	
Insumo	11283	ORSE	Selador horizontal para fita de aço 1"	Material	un	0,0000090	750,89	0,00	
Insumo	11282	ORSE	Esmerilhadeira angular elétrico portátil 4 1/2" - 1000 watts - ref. G1000kB2Black e Decker	Material	un	0,0000180	362,00	0,00	
Insumo	11275	ORSE	Alicate de pressão 11"	Material	un	0,0000180	136,13	0,00	
Insumo	11273	ORSE	Esquadro de alumínio para soldagem de peças, com duas morsas, 35 x 35 x 4,5cm, marca Black Jack	Material	un	0,0000180	223,20	0,00	
Insumo	11286	ORSE	Macariço de solda Ref. CG201 código 010414410 carbografite	Material	un	0,0000270	406,45	0,01	
Insumo	11278	ORSE	Alicate diagonal para corte rente 5" a 8"	Material	un	0,0000180	32,80	0,00	
Insumo	11276	ORSE	Alicate de pressão para solda tipo U, para apertar chapas, tiras e qualquer tipo de perfil. Niquelado, mordentes reforçados em aço laminadao. Corpo em chapa dobrada extra-reforçada e rebites de aço, 11" (280mm). Ref. 138 Gedore.	Material	un	0,0000180	169,93	0,00	
Insumo	11274	ORSE	Grampo de de aperto rápido 16" Ref. 60987 Beltools	Material	un	0,0000270	19,16	0,00	
Insumo	11280	ORSE	Chave Inglesa 15" ref. 012418012 carbografite	Material	un	0,0000180	60,50	0,00	
Insumo	11279	ORSE	Alicate para anéis de pistão capacidade 50-100mm. ref.44044101 Tramontina ou similar	Material	un	0,0000180	222,39	0,00	
Insumo	11270	ORSE	Martelo de solda do tipo picareta, cabo de madeira, 300x0,4x0,5mm	Material	un	0,0000270	44,02	0,00	
Insumo	11285	ORSE	Fonte inversora de solda WMI 140ED 220V - BAMBOZZI - WMI- 140ED	Material	un	0,0000090	930,00	0,00	
Insumo	11284	ORSE	Cavalete de ferro nº 1	Material	un	0,0000180	123,07	0,00	
Insumo	11271	ORSE	Talhadeira com punho de proteção 22 x225mm ref.207206BR Belzer	Material	un	0,0000090	63,02	0,00	
Insumo	11272	ORSE	Alicate Climpador (cripador)	Material	un	0,0000090	217,77	0,00	
Insumo	11277	ORSE	Alicate de pressão para solda de chapa 18" (460mm), Ref.138 Z Gedore	Material	un	0,0000180	207,94	0,00	
Insumo	00005330/ SINAPI	ORSE	Diluyente epoxi	Material	l	0,0092000	66,06	0,60	
Insumo	2224	ORSE	Esmalte epóxi	Material	l	0,1104000	118,48	13,08	
Insumo	13113	ORSE	Perfil Aço, UDC Simples 127 x 50 x 5,13(kg/m) - SAE 1008/1012	Material	kg	5,1300000	8,66	44,42	
Insumo	00006160/ SINAPI	ORSE	Soldador (horista)	Mão de Obra	h	0,0900000	19,02	1,71	
				MO sem LS =>	7,18	LS =>	8,18	MO com LS =>	15,36
				Valor do BDI =>	18,65			Valor com BDI =>	101,58

Composição	Código	Banco	Descrição	Tipo	Und	Quant.	Valor Unit	Total
	12384	ORSE	Trelça metálica Pratt, em perfis UDC75x38x3,84kg/m, diagonais tracionadas, p/ telhados em duas águas sem lanternin, vãos 6,00 a 10,00m, pintura 01 demãoepoxi fundo óxido ferro + 02 demãos esmalte epoxi branco - Executada	Estrutura Metálica	m	1,0000000	342,07	342,07
Item	Código	Banco	Descrição	Tipo	Und	Quant.	Valor Unit	Total
Insumo	13105	ORSE	Perfil Aço, UDC Simples 75 x 38 x 3,84(kg/m) - SAE 1008/1012	Material	kg	17,2800000	8,66	149,64
Composição	10549	ORSE	Encargos Complementares - Servente	Provisórios	h	2,2500000	3,87	8,70
Insumo	4182	ORSE	Aluguel de lixadeira Industrial marca Bosch	Equipamento	h	2,0000000	1,29	2,58
Composição	3759	ORSE	Pintura de acabamento em superfícies metálicas com aplicação de 02 demãos de tinta esmalte epoxi branco, e = 35 micra p/ demão, aplicado com rolo e pincel- R1	Pintura em Estrutura Metálica	m²	1,2500000	49,04	61,30
Insumo	00006110/ SINAPI	ORSE	Serralheiro (horista)	Mão de Obra	h	0,6300000	19,02	11,98
Insumo	00006160/ SINAPI	ORSE	Soldador (horista)	Mão de Obra	h	1,6300000	19,02	31,00
Insumo	00006111/ SINAPI	ORSE	Servente de obras (horista)	Mão de Obra	h	2,2500000	14,58	32,80
Insumo	8904	ORSE	Máquina de solda elétrica	Equipamento	h	1,6300000	4,00	6,52
Composição	3738	ORSE	Pintura de proteção sobre superfícies metálicas com aplicação de 01 demão de tinta epoxi fundo óxido de ferro - R1	Outras Pinturas	m²	1,2500000	21,79	27,23
Composição	10594	ORSE	Encargos Complementares - Serralheiro ou Operador de Equipamento Leve	Provisórios	h	0,6300000	3,71	2,33
Composição	10603	ORSE	Encargos Complementares - Soldador	Provisórios	h	1,6300000	4,57	7,44

Detalhamento de Cálculo ORSE								
Item	Código	Banco	Descrição	Tipo	Und	Quant.	Valor Unit	Total
Insumo	13105	ORSE	Perfil Aço, UDC Simples 75 x 38 x 3,84(kg/m) - SAE 1008/1012	Material	kg	17,2800000	8,66	149,64
Insumo	10788	ORSE	Pá quadrada	Material	un	0,0005625	36,90	0,02
Insumo	4728	ORSE	Talhadeira chata 10"	Material	un	0,0008438	18,58	0,01
Insumo	10517	ORSE	Exames admissionais/demissionais (checkup)	Serviços	cj	0,0024790	300,00	0,74
Insumo	00012893/ SINAPI	ORSE	Bota de segurança com biqueira de aço e colarinho acolchoado	Material	par	0,0049580	73,93	0,36
Insumo	10761	ORSE	Refeição - café da manhã (café com leite e dois pães com manteiga)	Serviços	un	0,6309055	5,00	3,15

			COMPOSIÇÕES ANALÍTICAS COM PREÇO UNITÁRIO REQUALIFICAÇÃO DE EDIFÍCIO PARA IMPLANTAÇÃO DA COZINHA COMUNITÁRIA MUNICIPAL DE CAMOCIM DE SÃO FÉLIX-PE		BANCOS SINAPI - 08/2025 - Pernambuco SBC - 08/2025 - Pernambuco ORSE - 07/2025 - Sergipe SEINFRA - 028 - Ceará		B.D.I. 22,50%	ENCARGOS SOCIAIS Não Desonerado: Horista: 113,84% Mensalista: 70,11%	
COMPOSIÇÕES ANALÍTICAS COM PREÇO UNITÁRIO									
Insumo	00002711/ SINAPI	ORSE	Carrinho de mao, em aço, com capacidade de *45 a 65" l / *100* kg, pneu com camara	Material	un	0,0005625	187,68	0,10	
Insumo	10596	ORSE	Protetor auricular	Material	un	0,0278888	4,85	0,13	
Insumo	941	ORSE	Fardamento com mangas curta	Material	un	0,0092963	194,68	1,80	
Insumo	00012892/ SINAPI	ORSE	Luva raspa de couro, cano curto (punho *7* cm)	Material	par	0,0142543	10,87	0,15	
Insumo	158	ORSE	Almoço (Participação do empregador)	Material	un	0,6309055	14,00	8,83	
Insumo	10492	ORSE	Cesta Básica	Material	un	0,0278888	205,00	5,71	
Insumo	10599	ORSE	Protetor solar fps 30 com 120ml	Material	un	0,0111555	18,00	0,20	
Insumo	10362	ORSE	Seguro de vida e acidente em grupo	Serviços	un	0,0278888	12,54	0,34	
Insumo	2378	ORSE	Vale transporte	Material	un	0,4860353	4,50	2,18	
Insumo	1651	ORSE	Óculos branco proteção	Material	pr	0,0049580	7,00	0,03	
Insumo	00012895/ SINAPI	ORSE	Capacete de segurancia aba frontal com suspensao de polietileno, sem jugular (classe b)	Material	un	0,0037185	13,50	0,05	
Insumo	4729	ORSE	Marreta 1 kg com cabo	Material	un	0,0002813	37,80	0,01	
Insumo	00012894/ SINAPI	ORSE	Capa para chuva em pvc com forro de poliester, com capuz (amarela ou azul)	Material	un	0,0012395	20,11	0,02	
Insumo	4182	ORSE	Aluguel de lixadeira Industrial marca Bosch	Equipamento	h	2,0000000	1,29	2,58	
Insumo	00004783/ SINAPI	ORSE	Pintor (horista)	Mão de Obra	h	1,1250000	19,02	21,39	
Insumo	00005330/ SINAPI	ORSE	Diluyente epoxi	Material	l	0,0250000	66,06	1,65	
Insumo	2224	ORSE	Esmalte epóxi	Material	l	0,3000000	118,48	35,54	
Insumo	00006111/ SINAPI	ORSE	Servente de obras (horista)	Mão de Obra	h	2,8125000	14,58	41,00	
Insumo	4174	ORSE	Desempenadeira de aço lisa, cabo madeira, ref:143, Atlas ou similar	Material	un	0,0005625	12,00	0,00	
Insumo	4725	ORSE	Espátula	Material	un	0,0004500	16,82	0,00	
Insumo	11250	ORSE	Rolo lâ de carneiro 20cm	Material	un	0,0025875	17,50	0,04	
Insumo	10583	ORSE	Trincha 3"	Material	un	0,0050625	11,98	0,06	
Insumo	11251	ORSE	Pincel de seda 2"	Material	un	0,0050625	27,11	0,13	
Insumo	11252	ORSE	Escada de aluminio de abrir com 7 degraus	Material	un	0,0001125	236,49	0,02	
Insumo	00006110/ SINAPI	ORSE	Serralheiro (horista)	Mão de Obra	h	0,6300000	19,02	11,98	
Insumo	00006160/ SINAPI	ORSE	Soldador (horista)	Mão de Obra	h	1,6300000	19,02	31,00	
Insumo	8904	ORSE	Máquina de solda elétrica	Equipamento	h	1,6300000	4,00	6,52	
Insumo	2223	ORSE	Tinta fundo epóxi	Material	l	0,1125000	125,89	14,16	
Insumo	00003768/ SINAPI	ORSE	Lixa em folha para ferro, numero 150	Material	un	0,3750000	2,91	1,09	
Insumo	10585	ORSE	Arco de serra	Material	un	0,0001260	20,90	0,00	
Insumo	10586	ORSE	Torquesa	Material	un	0,0001260	39,00	0,00	
Insumo	11281	ORSE	Bolsa de lona para ferramentas 40 x 30 x 20cm	Material	un	0,0013040	357,49	0,46	
Insumo	11283	ORSE	Selador horizontal para fita de aço 1"	Material	un	0,0001630	750,89	0,12	
Insumo	11282	ORSE	Esmerilhadeira angular elétrico portátil 4 1/2" - 1000 watts - ref. G1000kB2Black e Decker	Material	un	0,0003260	362,00	0,11	
Insumo	11275	ORSE	Alicate de pressão 11"	Material	un	0,0003260	136,13	0,04	
Insumo	11273	ORSE	Esquadro de aluminio para soldagem de peças, com duas morsas, 35 x 35 x 4,5cm, marca Black Jack	Material	un	0,0003260	223,20	0,07	
Insumo	11286	ORSE	Macarico de solda Ref. CG201 código 010414410 carbografite	Material	un	0,0004890	406,45	0,19	
Insumo	11278	ORSE	Alicate diagonal para corte rente 5" a 8"	Material	un	0,0003260	32,80	0,01	
Insumo	11276	ORSE	Alicate de pressão para solda tipo U, para apertar chapas, tiras e qualquer tipo de perfil. Niquelado, mordentes reforçados em aço laminado. Corpo em chapa dobrada extra-reforçada e rebites de aço, 11" (280mm). Ref. 138 Gedore.	Material	un	0,0003260	169,93	0,05	
Insumo	11274	ORSE	Grampo de de aperto rápido 16" Ref. 60987 Beltools	Material	un	0,0004890	19,16	0,00	
Insumo	11280	ORSE	Chave Inglesa 15" ref. 012418012 carbografite	Material	un	0,0003260	60,50	0,01	
Insumo	11279	ORSE	Alicate para anéis de pistão capacidade 50-100mm. ref.44044101 Tramontina ou similar	Material	un	0,0003260	222,39	0,07	
Insumo	11270	ORSE	Martelo de solda do tipo picareta, cabo de madeira, 300x0,4x0,5mm	Material	un	0,0004890	44,02	0,02	
Insumo	11285	ORSE	Fonte inversora de solda WMI 140ED 220V - BAMBOZZI - WMI- 140ED	Material	un	0,0001630	930,00	0,15	
Insumo	11284	ORSE	Cavalete de ferro nº 1	Material	un	0,0003260	123,07	0,04	
Insumo	11271	ORSE	Talhadeira com punho de proteção 22 x225mm ref.207206BR Belzer	Material	un	0,0001630	63,02	0,01	
Insumo	11272	ORSE	Alicate Climpador (cripador)	Material	un	0,0001630	217,77	0,03	
Insumo	11277	ORSE	Alicate de pressão para solda de chapa 18" (460mm), Ref.138 Z Gedore	Material	un	0,0003260	207,94	0,06	
				MO sem LS =>	49,27	LS =>	56,10	MO com LS =>	105,37
				Valor do BDI =>	76,96	Valor com BDI =>			419,03

	Código	Banco	Descrição	Tipo	Und	Quant.	Valor Unit	Total	
Composição	94688	SINAPI	TÊ, PVC, SOLDÁVEL, DN 25 MM INSTALADO EM RESERVAÇÃO PREDIAL DE ÁGUA - FORNECIMENTO E INSTALAÇÃO. AF_04/2024	INHI - INSTALAÇÕES HIDROS SANITÁRIAS	UN	1,0000000	6,88	6,88	
Composição Auxiliar	88267	SINAPI	ENCANADOR OU BOMBEIRO HIDRÁULICO COM ENCARGOS COMPLEMENTARES	SEDI - SERVIÇOS DIVERSOS	H	0,0767000	29,13	2,23	
Composição Auxiliar	88248	SINAPI	AUXILIAR DE ENCANADOR OU BOMBEIRO HIDRÁULICO COM ENCARGOS COMPLEMENTARES	SEDI - SERVIÇOS DIVERSOS	H	0,0767000	24,51	1,87	
Insumo	00020083	SINAPI	SOLUCAO PREPARADORA / LIMPADORA PARA PVC, FRASCO COM 1000 CM3	Material	UN	0,0120000	74,09	0,88	
Insumo	00007139	SINAPI	TE SOLDÁVEL, PVC, 90 GRAUS, 25 MM, PARA AGUA FRIA PREDIAL	Material	UN	1,0000000	1,20	1,20	
Insumo	00000122	SINAPI	ADESIVO PLASTICO PARA PVC, FRASCO COM *850* GR	Material	UN	0,0106000	65,40	0,69	
Insumo	00038383	SINAPI	LIXA D'AGUA EM FOLHA, COR PRETA, GRAO 100	Material	UN	0,0096000	1,91	0,01	
				MO sem LS =>	1,46	LS =>	1,68	MO com LS =>	3,14
				Valor do BDI =>	1,54	Valor com BDI =>		8,42	

	Código	Banco	Descrição	Tipo	Und	Quant.	Valor Unit	Total
--	--------	-------	-----------	------	-----	--------	------------	-------

	COMPOSIÇÕES ANALÍTICAS COM PREÇO UNITÁRIO			BANCOS		B.D.I.	ENCARGOS SOCIAIS		
	REQUALIFICAÇÃO DE EDIFÍCIO PARA IMPLANTAÇÃO DA COZINHA COMUNITÁRIA MUNICIPAL DE CAMOCIM DE SÃO FÉLIX-PE			SINAPI - 08/2025 - Pernambuco SBC - 08/2025 - Pernambuco ORSE - 07/2025 - Sergipe SEINFRA - 028 - Ceará		22,50%	Não Desonerado: Horista: 113,84% Mensalista: 70,11%		
COMPOSIÇÕES ANALÍTICAS COM PREÇO UNITÁRIO									
Composição	94692	SINAPI	TÊ, PVC, SOLDÁVEL, DN 40 MM INSTALADO EM RESERVAÇÃO PREDIAL DE ÁGUA - FORNECIMENTO E INSTALAÇÃO. AF_04/2024	INHI - INSTALAÇÕES HIDROS SANITÁRIAS	UN	1,0000000	19,15	19,15	
Composição Auxiliar	88248	SINAPI	AUXILIAR DE ENCANADOR OU BOMBEIRO HIDRÁULICO COM ENCARGOS COMPLEMENTARES	SEDI - SERVIÇOS DIVERSOS	H	0,1339000	24,51	3,28	
Composição Auxiliar	88267	SINAPI	ENCANADOR OU BOMBEIRO HIDRÁULICO COM ENCARGOS COMPLEMENTARES	SEDI - SERVIÇOS DIVERSOS	H	0,1339000	29,13	3,90	
Insumo	00020083	SINAPI	SOLUCAO PREPARADORA / LIMPADORA PARA PVC, FRASCO COM 1000 CM3	Material	UN	0,0210000	74,09	1,55	
Insumo	00000122	SINAPI	ADESIVO PLASTICO PARA PVC, FRASCO COM *850* GR	Material	UN	0,0176000	65,40	1,15	
Insumo	00038383	SINAPI	LIXA D'AGUA EM FOLHA, COR PRETA, GRAO 100	Material	UN	0,0168000	1,91	0,03	
Insumo	00007141	SINAPI	TE SOLDÁVEL, PVC, 90 GRAUS, 40 MM, PARA AGUA FRIA PREDIAL (NBR 5648)	Material	UN	1,0000000	9,24	9,24	
				MO sem LS =>	2,56	LS =>	2,93	MO com LS =>	5,49
				Valor do BDI =>	4,30	Valor com BDI =>			23,45

	Código	Banco	Descrição	Tipo	Und	Quant.	Valor Unit	Total	
Composição	86888	SINAPI	VASO SANITÁRIO SIFONADO COM CAIXA ACOPLADA LOUÇA BRANCA FORNECIMENTO E INSTALAÇÃO. AF_01/2020	INHI - INSTALAÇÕES HIDROS SANITÁRIAS	UN	1,0000000	506,33	506,33	
Composição Auxiliar	88267	SINAPI	ENCANADOR OU BOMBEIRO HIDRÁULICO COM ENCARGOS COMPLEMENTARES	SEDI - SERVIÇOS DIVERSOS	H	0,7791000	29,13	22,69	
Composição Auxiliar	88316	SINAPI	SERVEANTE COM ENCARGOS COMPLEMENTARES	SEDI - SERVIÇOS DIVERSOS	H	0,4384000	24,08	10,55	
Insumo	00010422	SINAPI	BACIA SANITARIA (VASO) COM CAIXA ACOPLADA, SIFAO APARENTE, DE LOUCA BRANCA (SEM ASSENTO)	Material	UN	1,0000000	382,25	382,25	
Insumo	00037329	SINAPI	REJUNTE EPOXI, QUALQUER COR	Material	KG	0,0881000	123,67	10,89	
Insumo	00004384	SINAPI	PARAFUSO NIQUELADO COM ACABAMENTO CROMADO PARA FIXAR PEÇA SANITARIA, INCLUI PORCA CEGA, ARRUELA E BUCHA DE NYLON TAMANHO S-10	Material	UN	2,0000000	35,12	70,24	
Insumo	00006138	SINAPI	ANEL DE VEDACAO, PVC FLEXIVEL, 100 MM, PARA SAIDA DE BACIA / VASO SANITARIO	Material	UN	1,0000000	9,71	9,71	
MO sem LS =>				11,85	LS =>	13,50	MO com LS =>		25,35
Valor do BDI =>				113,92	Valor com BDI =>				620,25

	Código	Banco	Descrição	Tipo	Und	Quant.	Valor Unit	Total	
Composição	90587	SINAPI	VIBRADOR DE IMERSÃO, DIÂMETRO DE PONTEIRA 45MM, MOTOR	CHOR - CUSTOS HORÁRIOS	CHI	1,0000000	0,56	0,56	
Composição Auxiliar	90583	SINAPI	VIBRADOR DE IMERSÃO, DIÂMETRO DE PONTEIRA 45MM, MOTOR ELÉTRICO TRIFÁSICO POTÊNCIA DE 2 CV - JUROS. AF_06/2015	CHOR - CUSTOS HORÁRIOS DE MÁQUINAS E	H	1,0000000	0,10	0,10	
Composição Auxiliar	90582	SINAPI	VIBRADOR DE IMERSÃO, DIÂMETRO DE PONTEIRA 45MM, MOTOR ELÉTRICO TRIFÁSICO POTÊNCIA DE 2 CV - DEPRECIAÇÃO. AF_06/2015	CHOR - CUSTOS HORÁRIOS DE MÁQUINAS E EQUIPAMENTOS	H	1,0000000	0,46	0,46	
MO sem LS =>				0,00	LS =>	0,00	MO com LS =>		0,00
Valor do BDI =>				0,12	Valor com BDI =>			0,68	


	Código	Banco	Descrição	Tipo	Und	Quant.	Valor Unit	Total
Composição	90586	SINAPI	VIBRADOR DE IMERSÃO, DIÂMETRO DE PONTEIRA 45MM, MOTOR ELÉTRICO TRIFÁSICO POTÊNCIA DE 2 CV - CHP DIURNO. AF_06/2015	CHOR - CUSTOS HORÁRIOS DE MÁQUINAS E	CHP	1,0000000	1,44	1,44
Composição Auxiliar	90582	SINAPI	VIBRADOR DE IMERSÃO, DIÂMETRO DE PONTEIRA 45MM, MOTOR ELÉTRICO TRIFÁSICO POTÊNCIA DE 2 CV - DEPRECIAÇÃO. AF_06/2015	CHOR - CUSTOS HORÁRIOS DE MÁQUINAS E EQUIPAMENTOS	H	1,0000000	0,46	0,46
Composição	90584	SINAPI	VIBRADOR DE IMERSÃO, DIÂMETRO DE PONTEIRA 45MM, MOTOR	CHOR - CUSTOS HORÁRIOS	H	1,0000000	0,36	0,36
Composição Auxiliar	90585	SINAPI	VIBRADOR DE IMERSÃO, DIÂMETRO DE PONTEIRA 45MM, MOTOR ELÉTRICO TRIFÁSICO POTÊNCIA DE 2 CV - MATERIAIS NA OPERAÇÃO. AF_06/2015	CHOR - CUSTOS HORÁRIOS DE MÁQUINAS E EQUIPAMENTOS	H	1,0000000	0,52	0,52
Composição Auxiliar	90583	SINAPI	VIBRADOR DE IMERSÃO, DIÂMETRO DE PONTEIRA 45MM, MOTOR ELÉTRICO TRIFÁSICO POTÊNCIA DE 2 CV - JUROS. AF_06/2015	CHOR - CUSTOS HORÁRIOS DE MÁQUINAS E	H	1,0000000	0,10	0,10
MO sem LS =>				0,00	LS =>	0,00	MO com LS =>	0,00
				Valor do BDI =>	0,32		Valor com BDI =>	1,76

	Código	Banco	Descrição	Tipo	Und	Quant.	Valor Unit	Total
Composição	90582	SINAPI	VIBRADOR DE IMERSÃO, DIÂMETRO DE PONTEIRA 45MM, MOTOR ELÉTRICO TRIFÁSICO POTÊNCIA DE 2 CV - DEPRECIAÇÃO. AF_06/2015	CHOR - CUSTOS HORÁRIOS DE MÁQUINAS E EQUIPAMENTOS	H	1,0000000	0,46	0,46
Insumo	00013896	SINAPI	VIBRADOR DE IMERSAO, DIAMETRO DA PONTEIRA DE *45* MM, COM MOTOR ELETRICO TRIFASICO DE 2 HP (2 CV)	Equipamento	UN	0,0001280	3.626,47	0,46
MO sem LS =>				0,00	LS =>	0,00	MO com LS =>	0,00
Valor do BDI =>				0,10			Valor com BDI =>	0,56


	Código	Banco	Descrição	Tipo	Und	Quant.	Valor Unit	Total
Composição	90583	SINAPI	VIBRADOR DE IMERSÃO, DIÂMETRO DE PONTEIRA 45MM, MOTOR ELÉTRICO TRIFÁSICO POTÊNCIA DE 2 CV - JUROS. AF_06/2015	CHOR - CUSTOS HORÁRIOS DE MÁQUINAS E	H	1,0000000	0,10	0,10
Insumo	00013896	SINAPI	VIBRADOR DE IMERSAO, DIAMETRO DA PONTEIRA DE *45* MM, COM MOTOR ELETRICO TRIFASICO DE 2 HP (2 CV)	Equipamento	UN	0,0000296	3.626,47	0,10
MO sem LS =>				0,00	LS =>	0,00	MO com LS => 0,00	
Valor do BDI =>				0,02	Valor com BDI =>			0,12

	Código	Banco	Descrição	Tipo	Und	Quant.	Valor Unit	Total
Composição	90584	SINAPI	VIBRADOR DE IMERSÃO, DIÂMETRO DE PONTEIRA 45MM, MOTOR ELÉTRICO TRIFÁSICO POTÊNCIA DE 2 CV - MANUTENÇÃO. AF_06/2015	CHOR - CUSTOS HORÁRIOS DE MÁQUINAS E EQUIPAMENTOS	H	1,0000000	0,36	0,36
Insumo	00013896	SINAPI	VIBRADOR DE IMERSAO, DIAMETRO DA PONTEIRA DE *45* MM, COM MOTOR ELETRICO TRIFASICO DE 2 HP (2 CV)	Equipamento	UN	0,0001000	3.626,47	0,36

			COMPOSIÇÕES ANALÍTICAS COM PREÇO UNITÁRIO REQUALIFICAÇÃO DE EDIFÍCIO PARA IMPLANTAÇÃO DA COZINHA COMUNITÁRIA MUNICIPAL DE CAMOCIM DE SÃO FÉLIX-PE			BANCOS SINAPI - 08/2025 - Pernambuco SBC - 08/2025 - Pernambuco ORSE - 07/2025 - Sergipe SEINFRA - 028 - Ceará			B.D.I. 22,50%			ENCARGOS SOCIAIS Não Desonerado: Horista: 113,84% Mensalista: 70,11%		
COMPOSIÇÕES ANALÍTICAS COM PREÇO UNITÁRIO														
MO sem LS =>						0,00		LS =>		0,00		MO com LS =>		0,00
Valor do BDI =>						0,08				Valor com BDI =>				0,44
	Código	Banco	Descrição	Tipo	Und	Quant.	Valor Unit	Total						
Composição	90585	SINAPI	VIBRADOR DE IMERSÃO, DIÂMETRO DE PONTEIRA 45MM, MOTOR ELÉTRICO TRIFÁSICO POTÊNCIA DE 2 CV - MATERIAIS NA OPERAÇÃO. AF_06/2015	CHOR - CUSTOS HORÁRIOS DE MÁQUINAS E EQUIPAMENTOS	H	1,0000000	0,52	0,52						
Insumo	00002705	SINAPI	ENERGIA ELETRICA ATE 2000 KWH INDUSTRIAL, SEM DEMANDA	Material	KW/H	0,5200000	1,00	0,52						
MO sem LS =>						0,00		LS =>		0,00		MO com LS =>		0,00
Valor do BDI =>						0,11				Valor com BDI =>				0,63
	Código	Banco	Descrição	Tipo	Und	Quant.	Valor Unit	Total						
Composição	88325	SINAPI	VIDRACEIRO COM ENCARGOS COMPLEMENTARES	SEDI - SERVIÇOS DIVERSOS	H	1,0000000	24,24	24,24						
Composição Auxiliar	95387	SINAPI	CURSO DE CAPACITAÇÃO PARA VIDRACEIRO (ENCARGOS COMPLEMENTARES) - HORISTA	SEDI - SERVIÇOS DIVERSOS	H	1,0000000	0,25	0,25						
Insumo	00037373	SINAPI	SEGURO - HORISTA (COLETADO CAIXA - ENCARGOS COMPLEMENTARES)	Taxas	H	1,0000000	0,08	0,08						
Insumo	00043465	SINAPI	FERRAMENTAS - FAMÍLIA PEDREIRO - HORISTA (ENCARGOS COMPLEMENTARES - COLETADO CAIXA)	Equipamento	H	1,0000000	0,78	0,78						
Insumo	00043489	SINAPI	EPI - FAMÍLIA PEDREIRO - HORISTA (ENCARGOS COMPLEMENTARES - COLETADO CAIXA)	Equipamento	H	1,0000000	1,31	1,31						
Insumo	00037371	SINAPI	TRANSPORTE - HORISTA (COLETADO CAIXA - ENCARGOS COMPLEMENTARES)	Serviços	H	1,0000000	0,54	0,54						
Insumo	00037370	SINAPI	ALIMENTACAO - HORISTA (COLETADO CAIXA - ENCARGOS COMPLEMENTARES)	Material	H	1,0000000	2,79	2,79						
Insumo	00010489	SINAPI	VIDRACEIRO (HORISTA)	Mão de Obra	H	1,0000000	17,06	17,06						
Insumo	00037372	SINAPI	EXAMES - HORISTA (COLETADO CAIXA - ENCARGOS COMPLEMENTARES)	Material	H	1,0000000	1,43	1,43						
MO sem LS =>						8,09		LS =>		9,22		MO com LS =>		17,31
Valor do BDI =>						5,45				Valor com BDI =>				29,69
	Código	Banco	Descrição	Tipo	Und	Quant.	Valor Unit	Total						
Composição	86877	SINAPI	VÁLVULA EM METAL CROMADO 1.1/2" X 1.1/2" PARA TANQUE OU LAVATÓRIO, COM OU SEM LADRÃO - FORNECIMENTO E INSTALAÇÃO. AF_01/2020	INHI - INSTALAÇÕES HIDROS SANITÁRIAS	UN	1,0000000	84,39	84,39						
Composição Auxiliar	88316	SINAPI	SERVELENTE COM ENCARGOS COMPLEMENTARES	SEDI - SERVIÇOS DIVERSOS	H	0,0548000	24,08	1,31						
Composição	88267	SINAPI	ENCANADOR OU BOMBEIRO HIDRÁULICO COM ENCARGOS	SEDI - SERVIÇOS DIVERSOS	H	0,1740000	29,13	5,06						
Insumo	00037588	SINAPI	VÁLVULA DE ESCOAMENTO PARA TANQUE, EM METAL CROMADO, 1.1/2", SEM LADRÃO, COM TAMPÃO PLÁSTICO	Material	UN	1,0000000	77,86	77,86						
Insumo	00003146	SINAPI	FITA VEDA ROSCA, EM PTFE, ROLO DE 18 MM X 10 M (L X C)	Material	UN	0,0480000	3,45	0,16						
MO sem LS =>						2,29		LS =>		2,62		MO com LS =>		4,91
Valor do BDI =>						18,98				Valor com BDI =>				103,37
QUATROCENTOS E QUARENTA E SETE MIL, QUINHENTOS E DEZOITO REAIS E SESSENTA E NOVE CENTAVOS				Total sem BDI		365.345,24								
				Total do BDI		82.173,45								
				Total Geral		447.518,69								

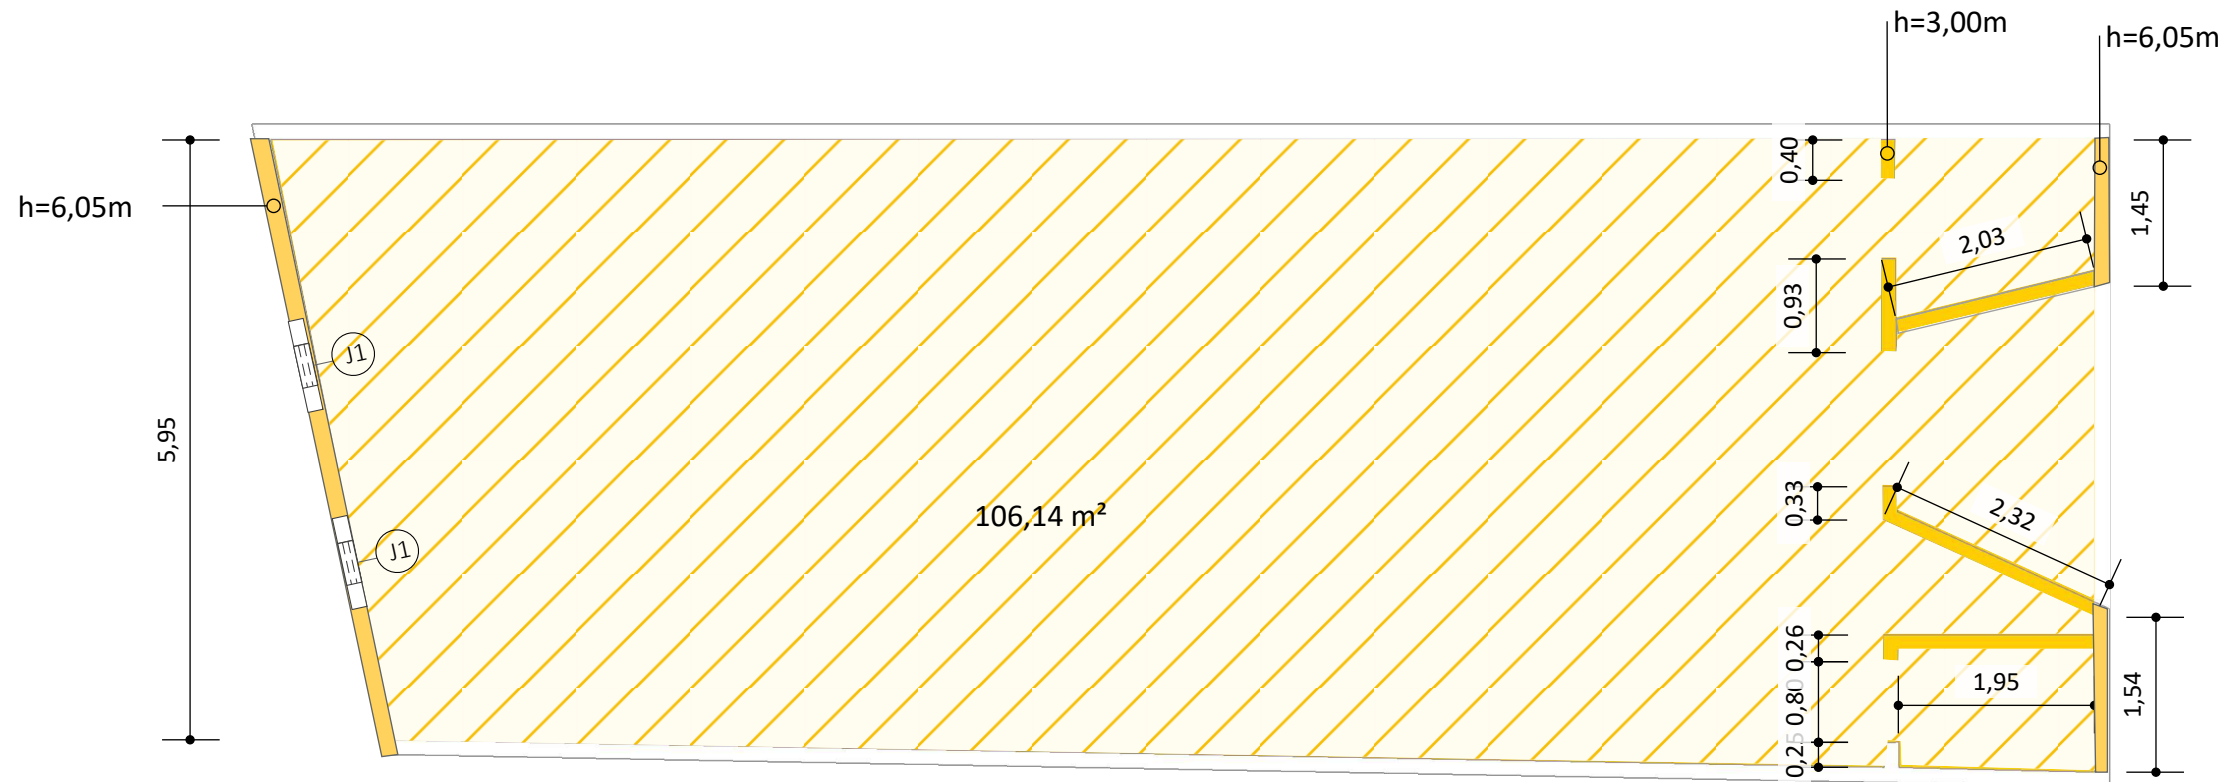

01 PLANTA DE REFORMA - DEMOLIR
ESCALA 1:75

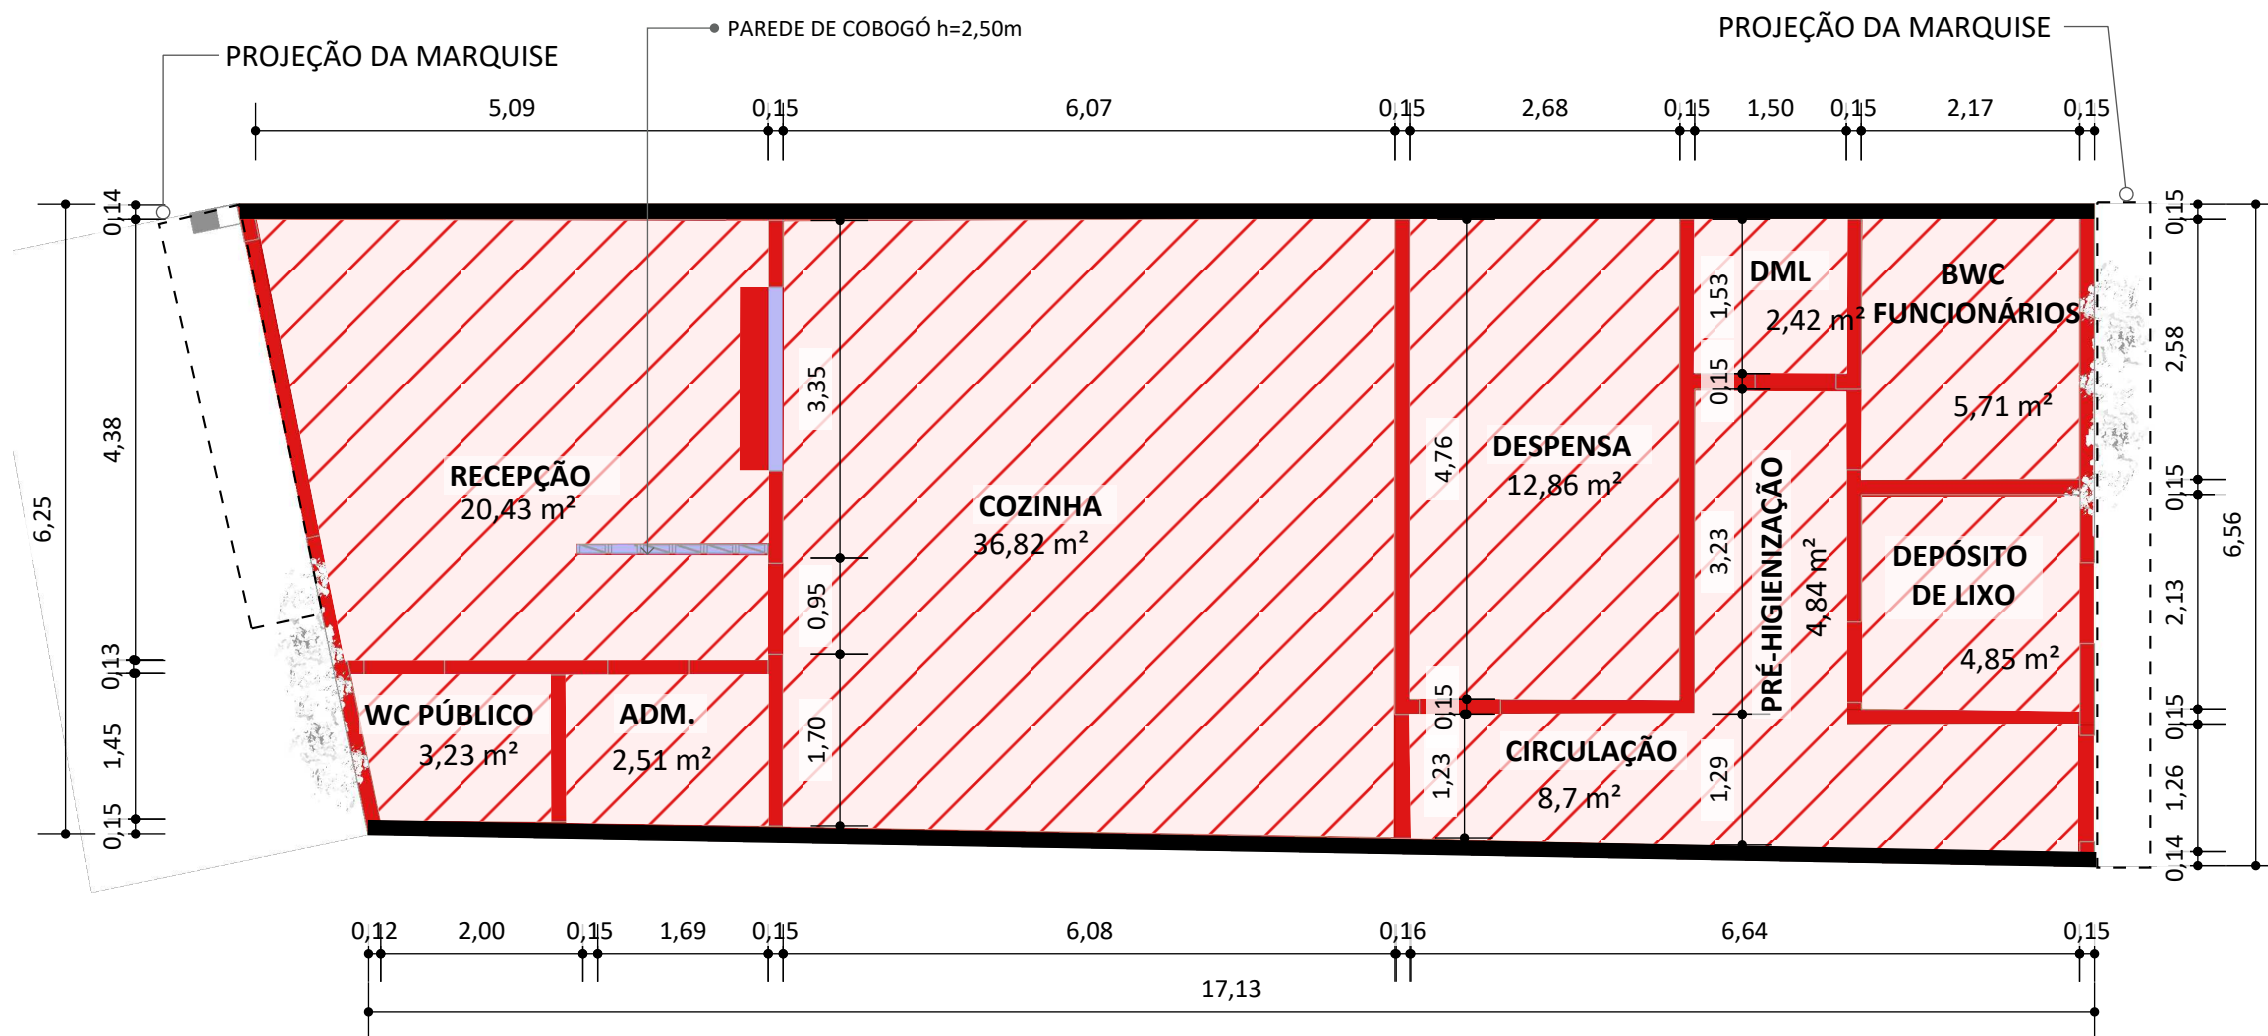

02 PLANTA DE REFORMA - CONSTRUIR
ESCALA 1:75

LEGENDA DEMOLIR/CONSTRUIR

- Demolir
- Construir

OBSERVAÇÕES DE DEMOLIÇÃO:

- REMORÇÃO DO FORRO DE PVC A=106,14m²
- REMORÇÃO DE REVESTIMENTOS DA PAREDE H=1,80M
- REMORÇÃO DE TODO REVESTIMENTO DE PISO A=106,14m²
- REMORÇÃO DE TODAS ESQUADRIAS DE ACORDO COM QUADRO DE ESQUADRIAS
- CALÇADA NOVA EM PAVER A= 30,50m²
- MEIO FIO NOVO A=10,05 m

TABELA ESQUADRIAS - PORTAS

SIMB.	DESCRIÇÃO	LARG.	ALT.	QTD.	INFO
P1	Porta de Ferro	3.25	3.00	1	Enrolar
P2	Porta de Madeira 2 Folhas	1.35	2.10	1	Abrir
P3	Porta de PVC	0.80	2.10	2	Sanfonada

TABELA ESQUADRIAS - JANELAS

SIMB.	DESCRIÇÃO	MEDIDAS	QTD.	INFO
J1	Janela de Vidro	0.60 x 0.40 / 2.00	2	Boca de Lobo



PROJETO:
Requalificação de Edifício para Implantação da Cozinha Comunitária Municipal
LOCAL:
Av. Cel. João Bezerra Da Silva, Camocim de São Félix - PE, 55665-000

PROPRIETÁRIO:
Prefeitura Municipal Camocim de São Felix
ESCALA: Indicada
DATA: 06/10/2025

DESENHO:
PLANTA DE REFORMA
PRANCHA:
J02 /J11

PROPRIETÁRIO:
Prefeitura Municipal Camocim de São Felix
CNPJ: 10.766.129/0001-69
REPRESENTADO POR:
Sostenes Rubano Neves Pontes
CPF: 019.888.414-10

AUTOR: Allana Mylena Lemos de Melo
Arquiteta e Urbanista
CAU: A299809-2

VISTO:


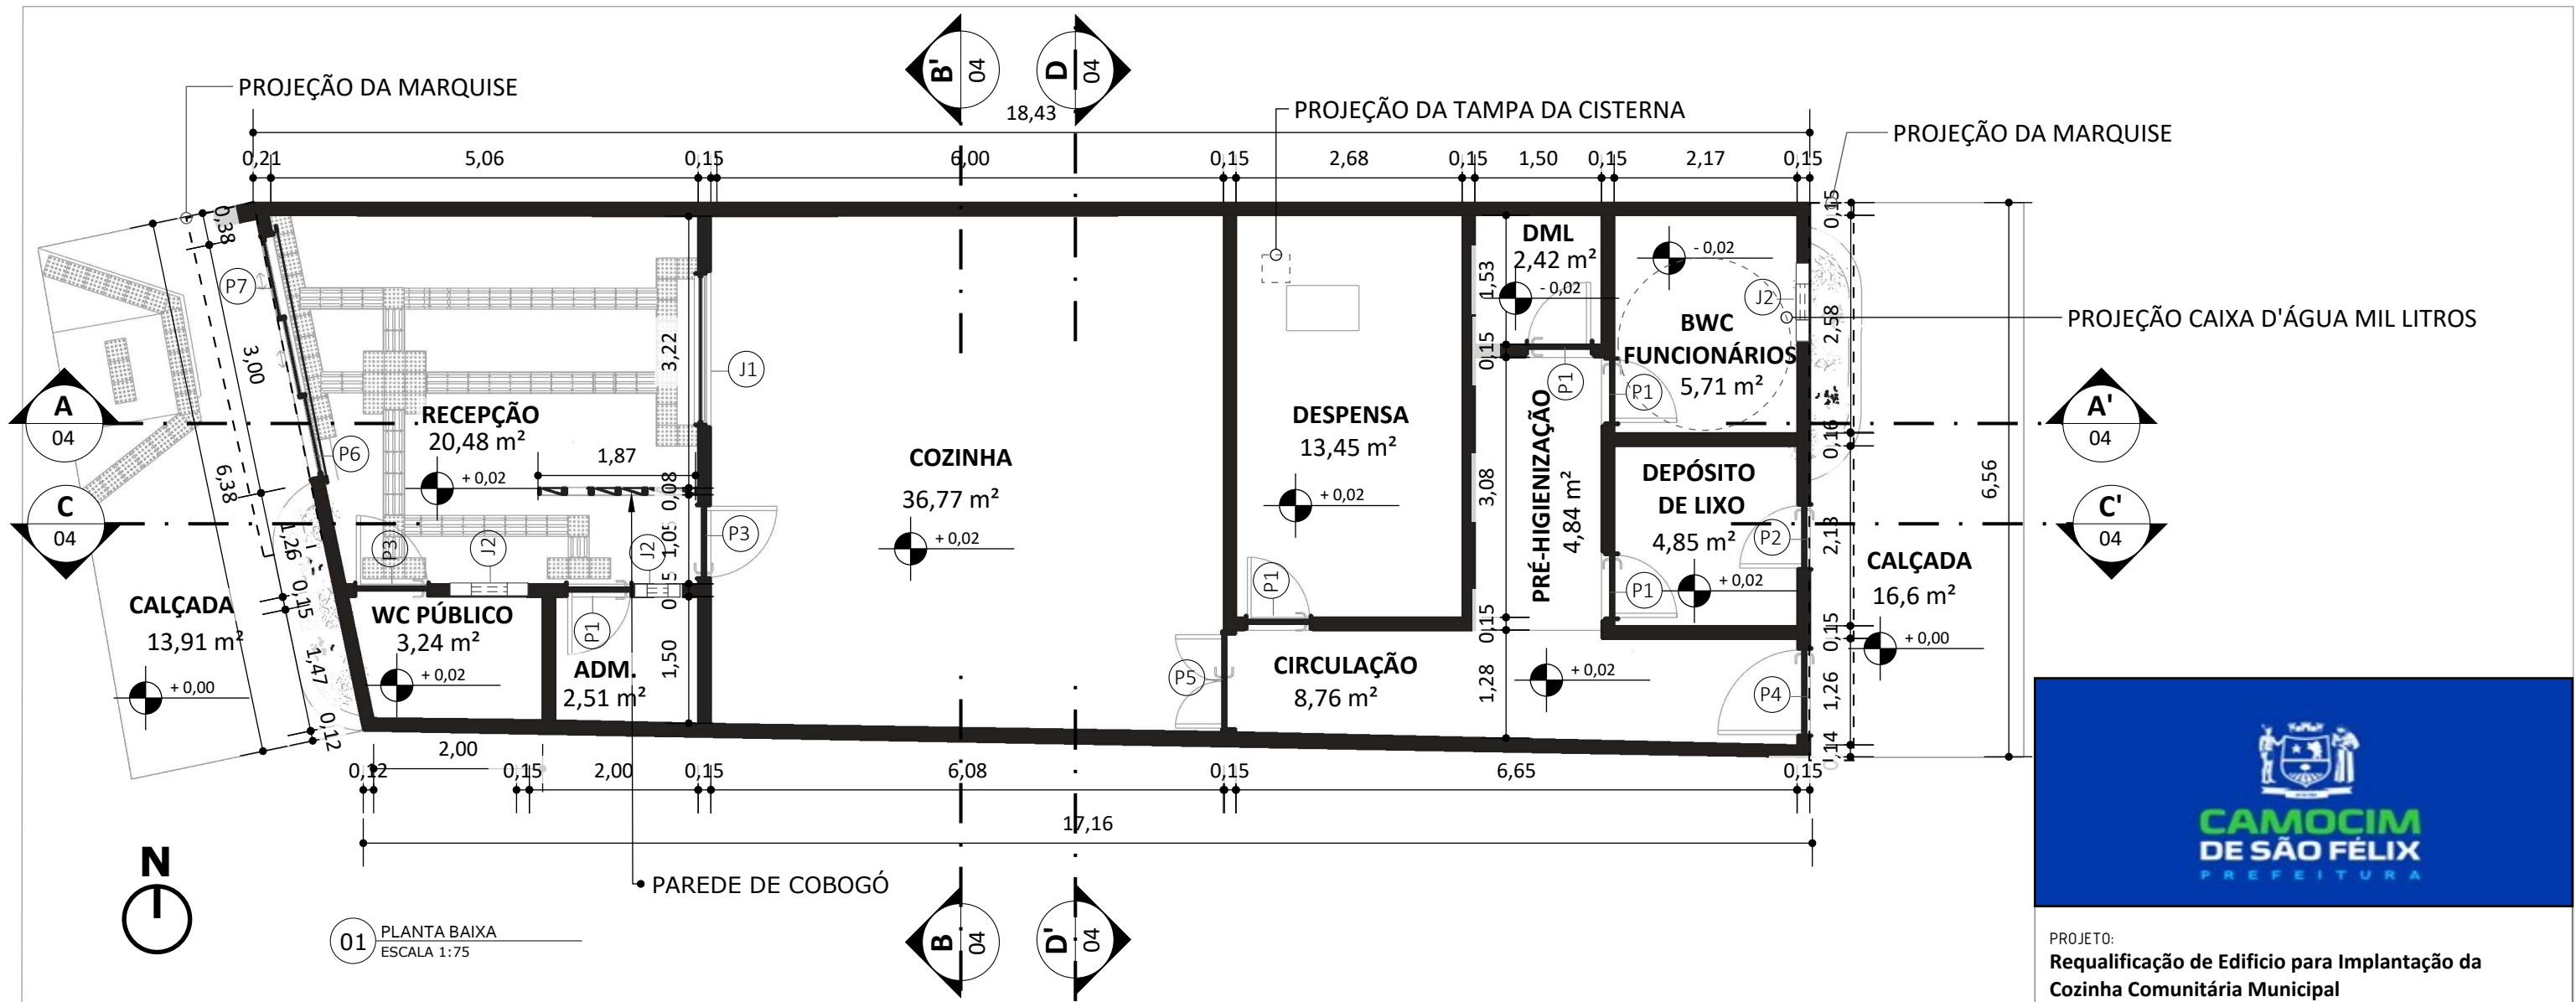


TABELA ESQUADRIAS - PORTAS					
SIMB.	DESCRIÇÃO	LARG.	ALT.	QTD.	ABERTURA
P1	Porta Madeira	0,80	2,10	5	Giro
P2	Porta de Ferro	0,80	2,10	1	Giro
P3	Porta Madeira	0,90	2,10	2	Giro
P4	Porta Madeira	1,00	2,10	1	Giro
P5	Porta Madeira	1,20	2,10	1	Giro
P6	Porta de Vidro (2 folhas)	3,00	2,80	1	Correr
P7	Porta de Ferro	3,00	2,80	1	Enrolar
TABELA ESQUADRIAS - JANELAS					
SIMB.	DESCRIÇÃO	MEDIDAS		QTD.	INFO
J1	Janela Vidro	1,80 x 1,10/1,05		1	Correr
J2	Janela Vidro	0,60 x 0,40/1,70		3	Boca de lobo

TABELA QUANTITATIVO			
DESCRIÇÃO	MEDIDAS	QTD. PISO TÁTIL ALERTA (BORRACHA)	QTD. PISO TÁTIL DIRECIONAL (BORRACHA)
PISO TÁTIL	0,25x0,25	2,45m² (39UN)	3m²(48UN)

TABELA QUANTITATIVO			
DESCRIÇÃO	MEDIDAS	QTD. PISO TÁTIL DIRECIONAL (CONCRETO)	QTD. PISO TÁTIL ALERTA (CONCRETO)
PISO TÁTIL	0,25x0,25	2,45m² (39UN)	3m²(48UN)

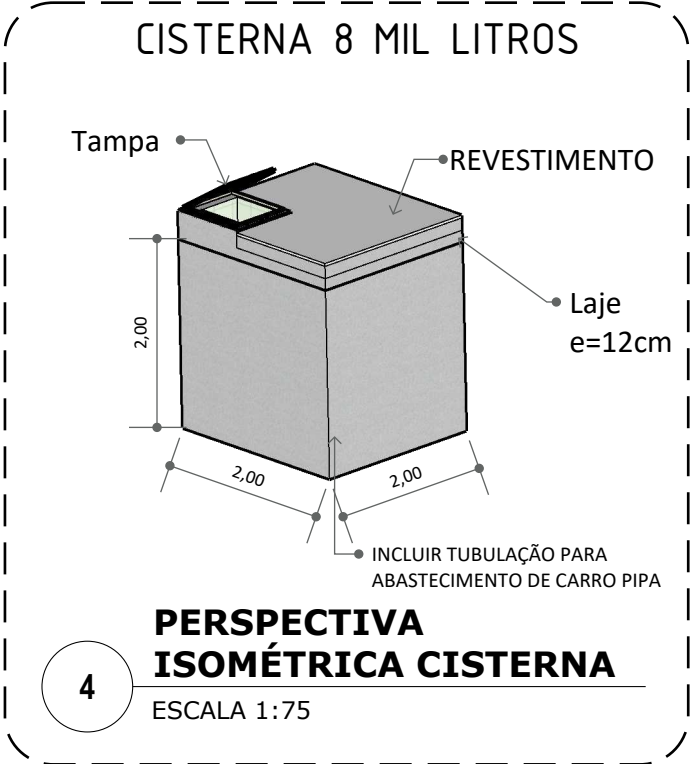

PROJETO:
Requalificação de Edifício para Implantação da Cozinha Comunitária Municipal

LOCAL:
Av. Cel. João Bezerra Da Silva, Camocim de São Félix - PE, 55665-000

PROPRIETÁRIO:
Prefeitura Municipal Camocim de São Felix

DESENHO:
PLANTA BAIXA


ESCALA: Indicada
DATA: 06/10/2025

PRANCHA:
|03 /11

PROPRIETÁRIO:
Prefeitura Municipal Camocim de São Felix
CNPJ: 10.766.129/0001-69
REPRESENTADO POR:
Sostenes Rubano Neves Pontes
CPF: 019.888.414-10

AUTOR: Allana Mylena Lemos de Melo
Arquiteta e Urbanista
CAU: A299809-2

VISTO:

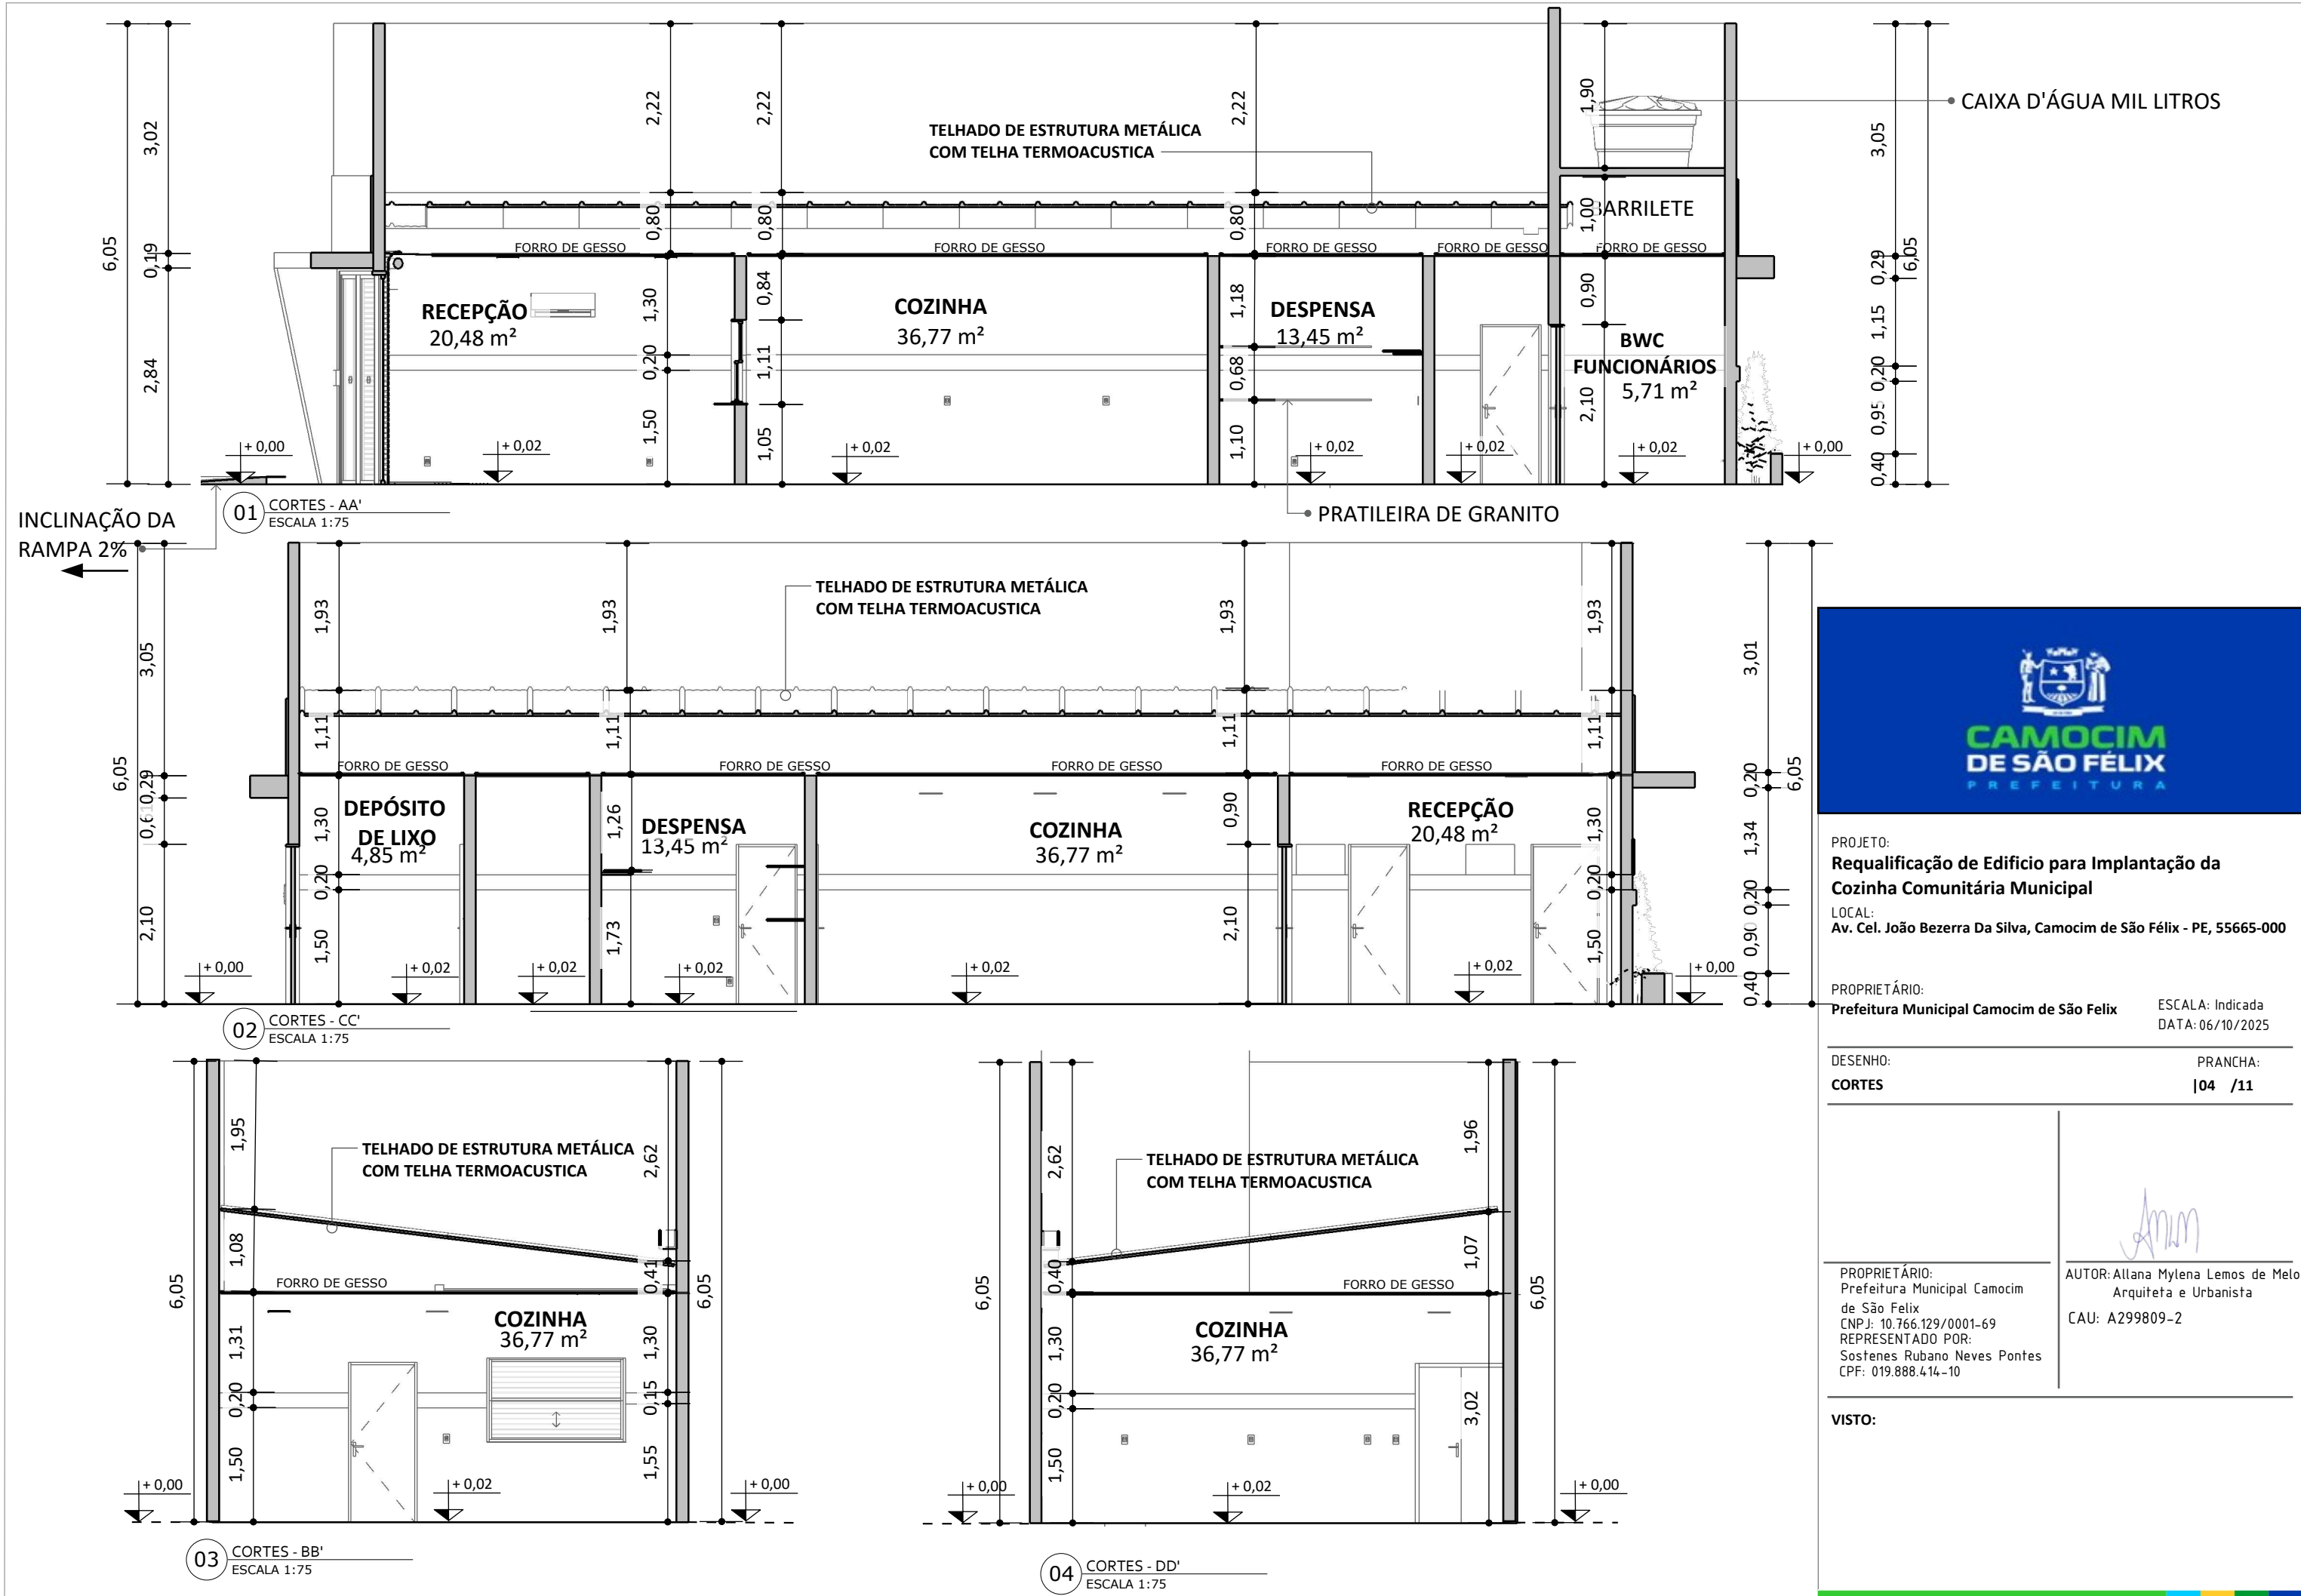



01 FACHADA OESTE - TÉCNICA
ESCALA 1:75

Marquise cerâmica 10x10
na cor verde escuro



02 FACHADA OESTE - HUMANIZADA
ESCALA 1:75

Placa em ACM com horário de
funcionamento da cozinha

DET. 01


Revestimento em
Pedra Medieval

Jardineira em revestimento
cerâmico 10x10
na cor verde escuro

PLACA EM ACM A=6,47 m²




03 PLACA ACM 01
ESCALA 1:75

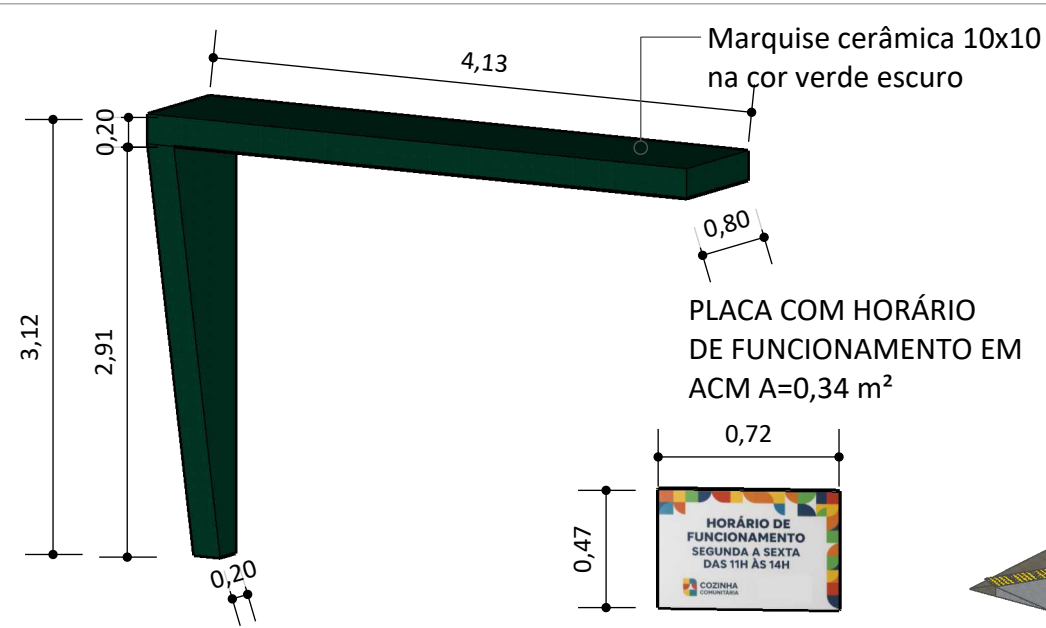

04 MARQUISE
ESCALA 1:75

05 PLACA ACM 02
ESCALA 1:30

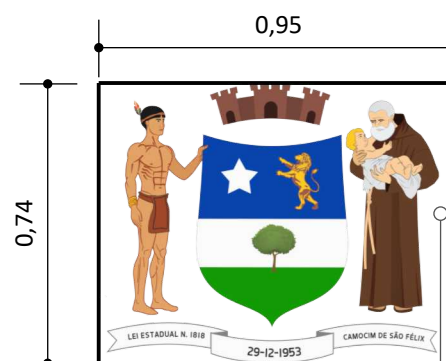

06 BRASÃO
ESCALA 1:20

BRASÃO EM
ACM A=<FaceArea>



07 VISTA SUPERIOR JARDINEIRA
ESCALA 1:75

Granito Verde
Ubatuba

Granito Verde
Ubatuba

Jardineira em revestimento
cerâmico 10x10 na
cor verde escuro

08 PERSPECTIVA ISOMÉTRICA JARDINEIRA
ESCALA 1:75



09 PERSPECTIVA ISOMÉTRICA FACHADA OESTE
ESCALA 1:75



PROJETO:
**Requalificação de Edifício para Implantação da
Cozinha Comunitária Municipal**
LOCAL:
Av. Cel. João Bezerra Da Silva, Camocim de São Félix - PE, 55665-000






PROPRIETÁRIO:
Prefeitura Municipal Camocim de São Felix ESCALA: Indicada
DATA: 06/10/2025

DESENHO: PRANCHA:
FACHADA OESTE **105 /11**

PROPRIETÁRIO:
Prefeitura Municipal Camocim
de São Felix
CNPJ: 10.766.129/0001-69
REPRESENTADO POR:
Sostenes Rubano Neves Pontes
CPF: 019.888.414-10

AUTOR: Allana Mylena Lemos de Melo
Arquiteta e Urbanista
CAU: A299809-2

VISTO:

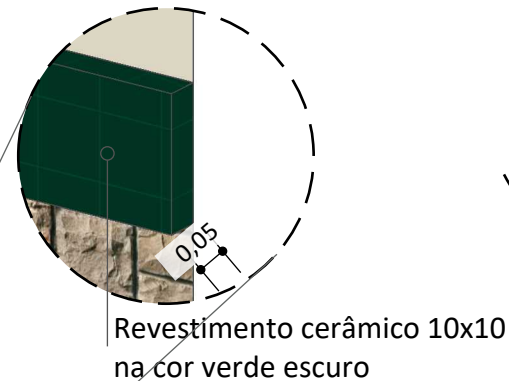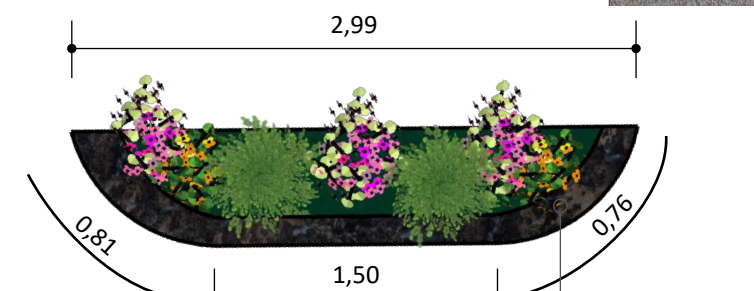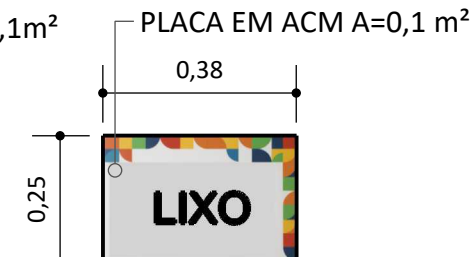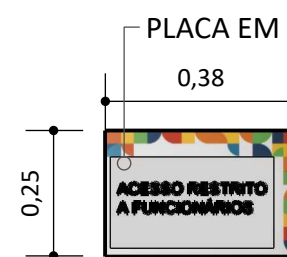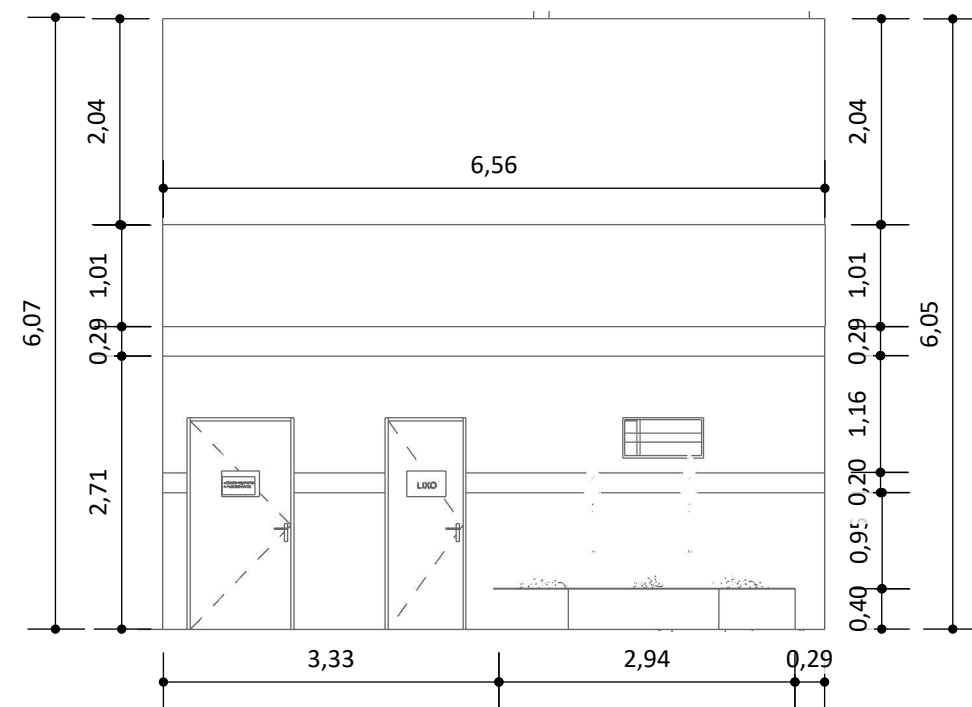

PROJETO:
Requalificação de Edifício para Implantação da Cozinha Comunitária Municipal

LOCAL:
Av. Cel. João Bezerra Da Silva, Camocim de São Félix - PE, 55665-000

PROPRIETÁRIO: **Prefeitura Municipal Camocim de São Felix** ESCALA: Indicada
DATA: 06/10/2025

DESENHO:	PRANCHA:
FACHADA LESTE	 06 /11

PROPRIETÁRIO: Prefeitura Municipal Camocim de São Felix CNPJ: 10.766.129/0001-69 REPRESENTADO POR: Sostenes Rubano Neves Pontes CPF: 019.888.414-10	AUTOR: Allana Mylena Lemos de Melo Arquitefa e Urbanista CAU: A299809-2
---	---

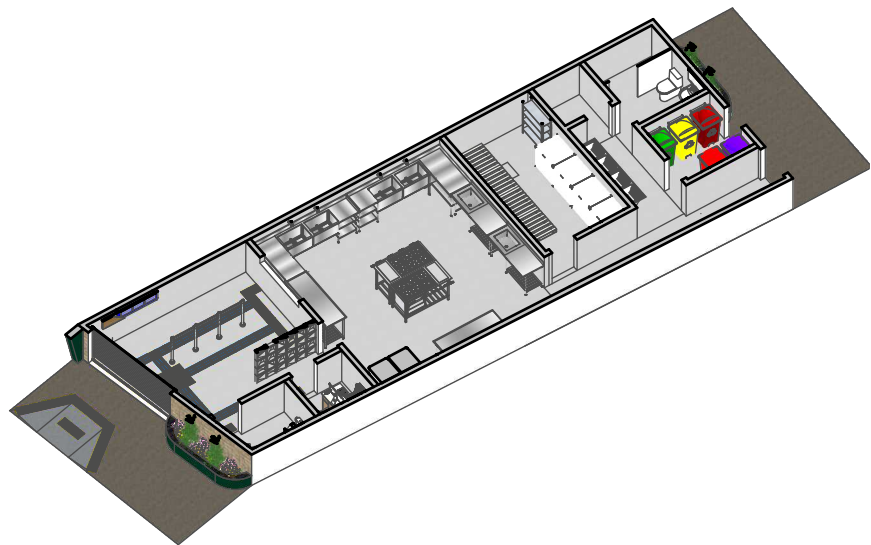


TABELA EQUIPAMENTOS - ELETRODOMÉSTICOS E ELETROELETRÔNICO



SIMB.	DESCRIÇÃO	MEDIDA	QTD.	COR / MATERIAL
E1	Fogão industrial 6 bocas	1.500X1.000X0.900 ml	2	Inox
E2	Microondas	42 L	1	Inox
E3	Freezer Horizontal	(1,66x0,72x0,94M) - 546L	2	Branco
E4	Refrigerador	(180x80x200CM) - 1.200 L	2	Branco
E5	COIFA - INOX 304 - GRANDE	1.00x0.60x0.50M	2	Inox
E6	Armário - tipo estante	0,75M x 0,90M x 1,0M	2	Aço
E7	Palete	1,20x0,88M	2	Madeira
E8	Mesa 1,50X0,70 Inox 430 com Grade Inferior com Frontão Fixa	1,50X0,70M	2	Inox

TABELA DE LOUÇAS E METAIS

SIMB.	DESCRIÇÃO	QTD.	COR / MATERIAL
BO1	Bacia Sanitária - Cx. Acoplada - LINK - DECA 0924	2	Branca
PO1	Pia para banheiro Lavatório com coluna Prisma Lorenzetti	2	Branca
TO1	Torneira Monocomando SLIM - DECA 4809	2	Inox
TO2	Torneira Gourmet Pia cozinha com extensor flexível	3	Inox
C01	Cuba de umbutir	3	Inox
B02	Bancada de alumínio para cozinha	7	Inox
L02	Tanque grande 600x500mm	4	Inox
T03	Torneira dupla Deca Docol	2	Inox

TABELA

SIMB.	DESCRIÇÃO	QTD.	COR / MATERIAL
LO1	Lixeira	4	vermelho/azul/verde/amarelo
V01	Vaso de planta	2	Polietileno

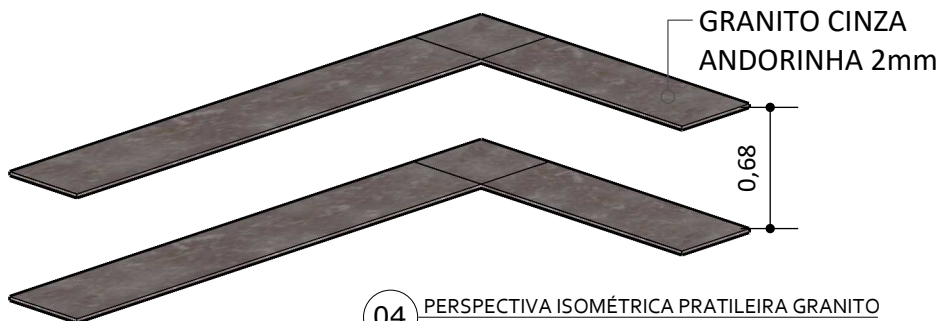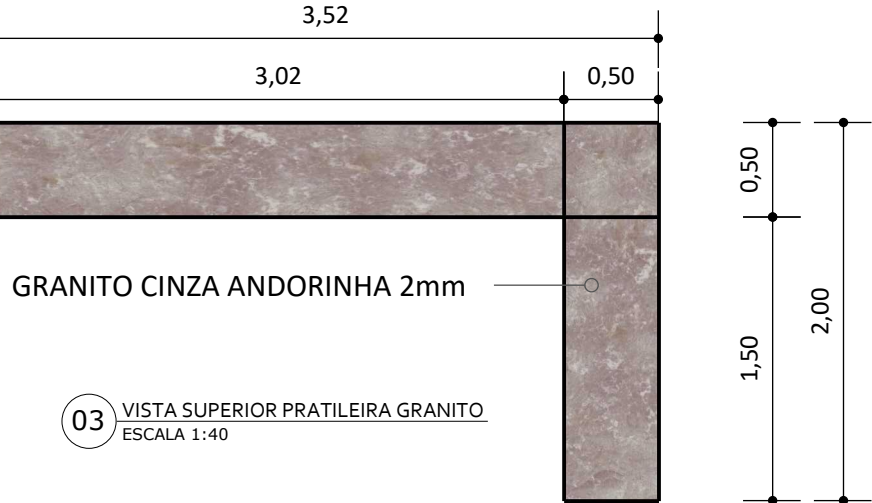

CAMOCIM DE SÃO FÉLIX
PREFEITURA

PROJETO:
Requalificação de Edifício para Implantação da Cozinha Comunitária Municipal

LOCAL:
Av. Cel. João Bezerra Da Silva, Camocim de São Félix - PE, 55665-000

PROPRIETÁRIO:
Prefeitura Municipal Camocim de São Felix

ESCALA: Indicada
DATA: 06/10/2025


DESENHO:
PLANTA DE LAYOUT

PRANCHA:
|07 /11

PROPRIETÁRIO:
Prefeitura Municipal Camocim de São Felix
CNPJ: 10.766.129/0001-69
REPRESENTADO POR:
Sostenes Rubano Neves Pontes
CPF: 019.888.414-10

AUTOR: Allana Mylena Lemos de Melo
Arquiteta e Urbanista
CAU: A299809-2

VISTO:

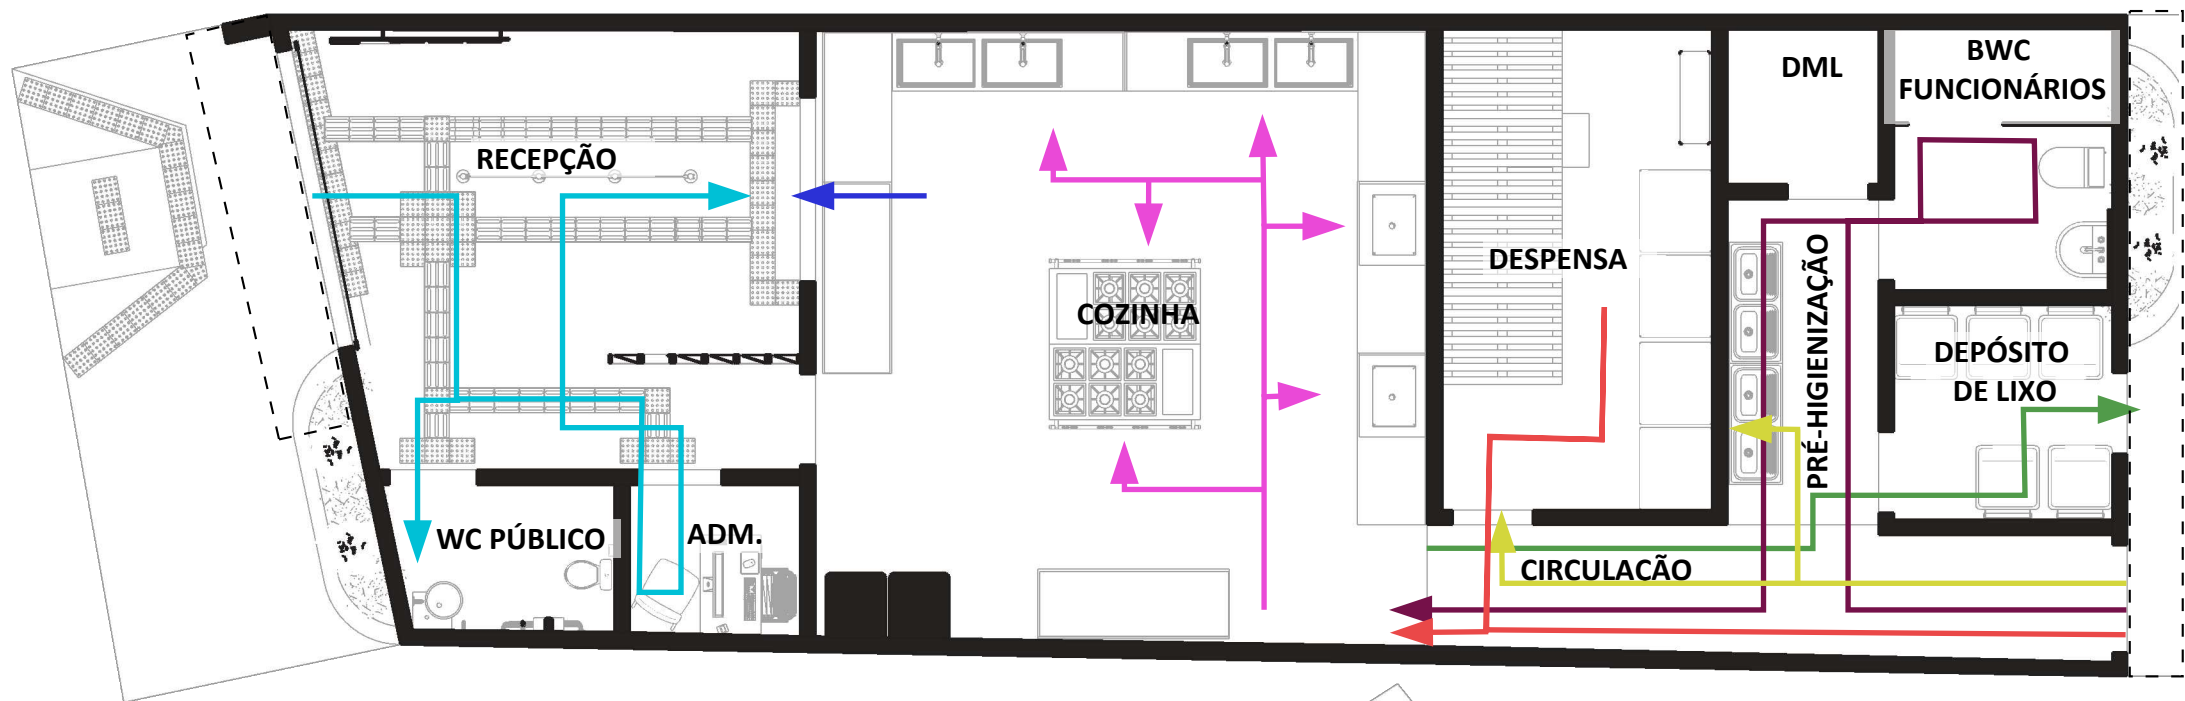

01 PLANTA DE FLUXOS
ESCALA 1:75

LEGENDA:

- ENTRADA DE USUÁRIOS
- ENTRADA DE GÊNEROS
- ARMAZENAMENTO
- PRÉ PREPARO-COCÇÃO
- COCÇÃO-DISTRIBUIÇÃO
- ENTRADA DE FUNCIONÁRIOS
- SAÍDA DE LIXO



02 PLANTA DE SETORIZAÇÃO
ESCALA 1:75

TABELA DE ÁREAS

DESCRIÇÃO	ÁREA EM M²
Recepção	20,48
Banheiro Público	3,24
Cozinha	36,71
Despensa	13,45
Pré-Higienização	4,84
DML	2,42
Banheiro Funcionários	5,71
Depósito de Lixo	4,85
Administração	2,51
Circulação	8,76
TOTAL=	102,97



PROJETO:
Requalificação de Edifício para Implantação da Cozinha Comunitária Municipal
LOCAL:
Av. Cel. João Bezerra Da Silva, Camocim de São Félix - PE, 55665-000


PROPRIETÁRIO:
Prefeitura Municipal Camocim de São Felix
ESCALA: Indicada
DATA: 06/10/2025

DESENHO:
PLANTA DE SETORIZAÇÃO DE ÁREAS E FLUXOS
PRANCHA:
J08 /11

PROPRIETÁRIO:
Prefeitura Municipal Camocim
de São Felix
CNPJ: 10.766.129/0001-69
REPRESENTADO POR:
Sostenes Rubano Neves Pontes
CPF: 019.888.414-10

AUTOR: Allana Mylena Lemos de Melo
Arquiteta e Urbanista
CAU: A299809-2

VISTO:

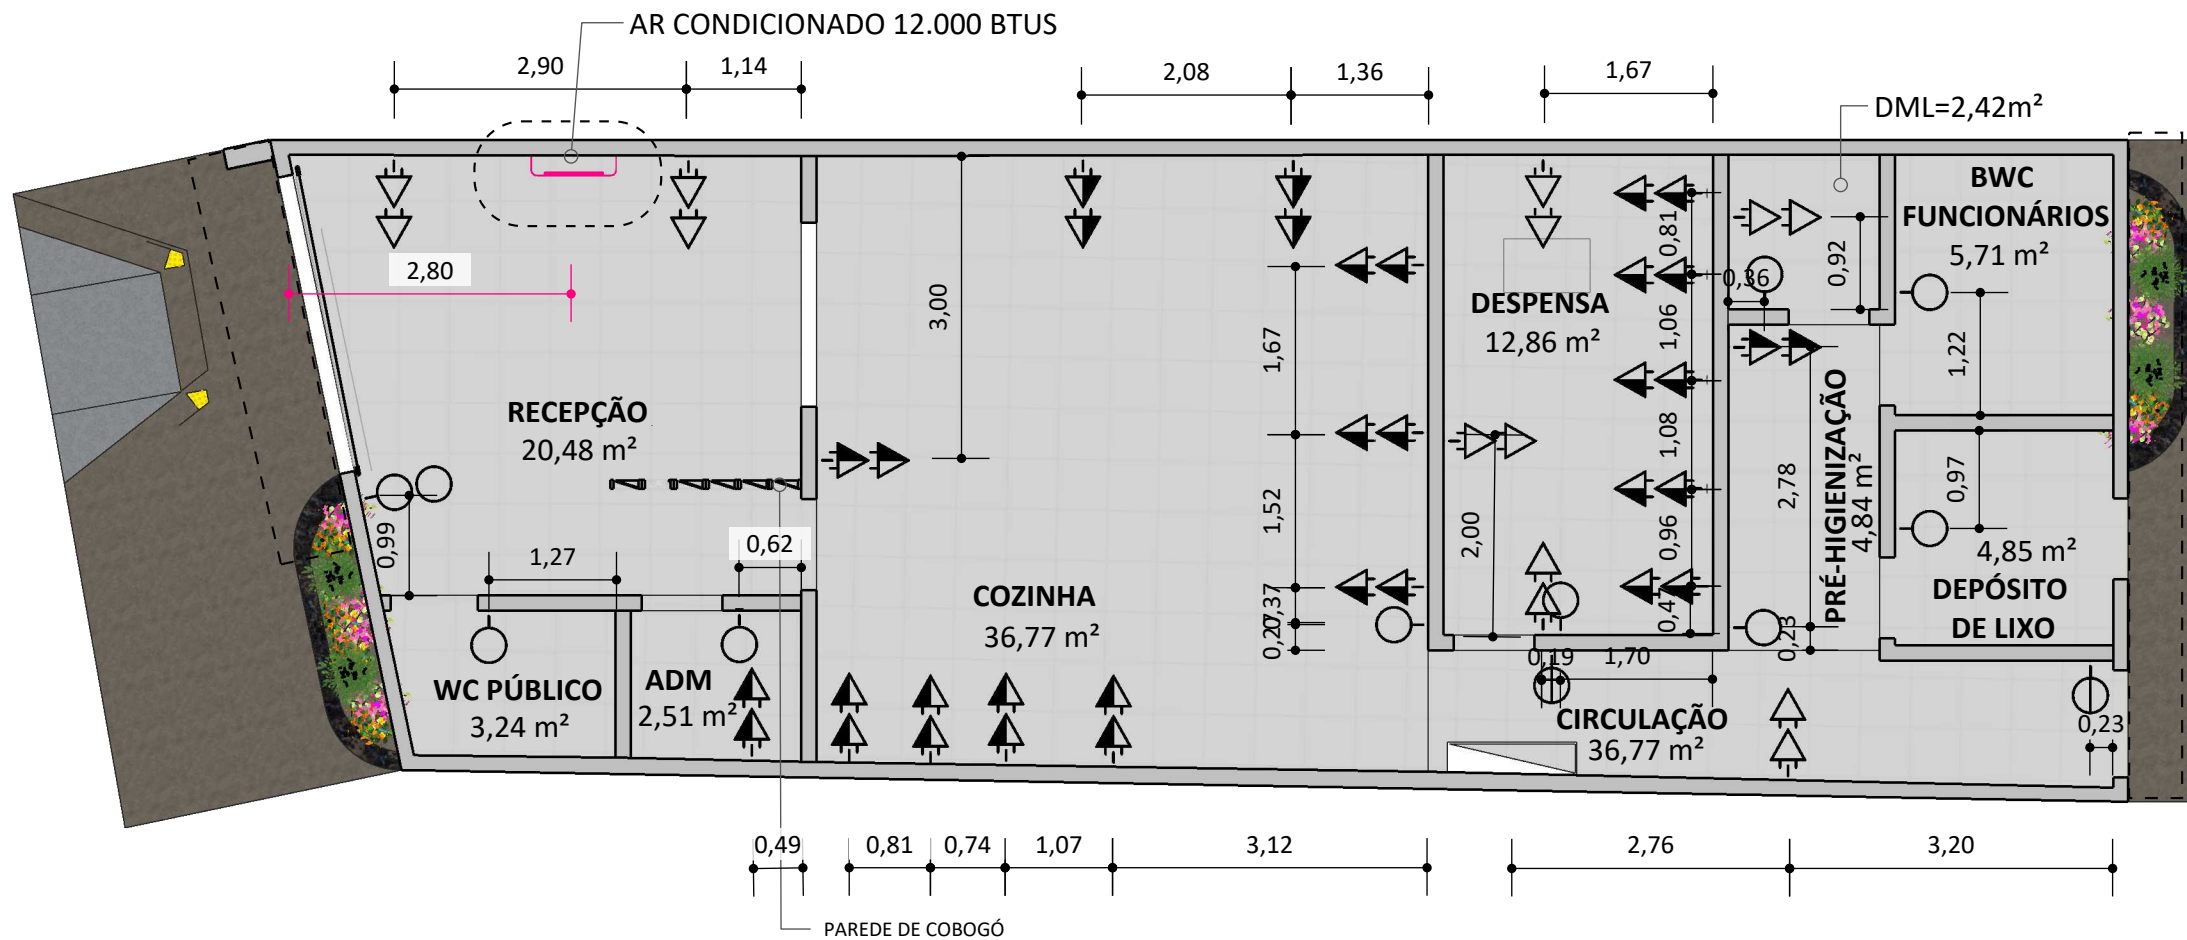


01 PLANTA DE PONTOS ELÉTRICOS
ESCALA 1:75

LEGENDAS PONTOS ELÉTRICOS

- Tomada 220V Média - 110 cm do Piso
- Tomada 220V Baixa - 30 cm do Piso
- Interruptor Simples - 110cm do Piso
- Interruptor Paralelo - 110cm do Piso
- QDL - Quadro Geral

LEGENDAS PONTOS LUMINOTÉCNICO

- Painel LED

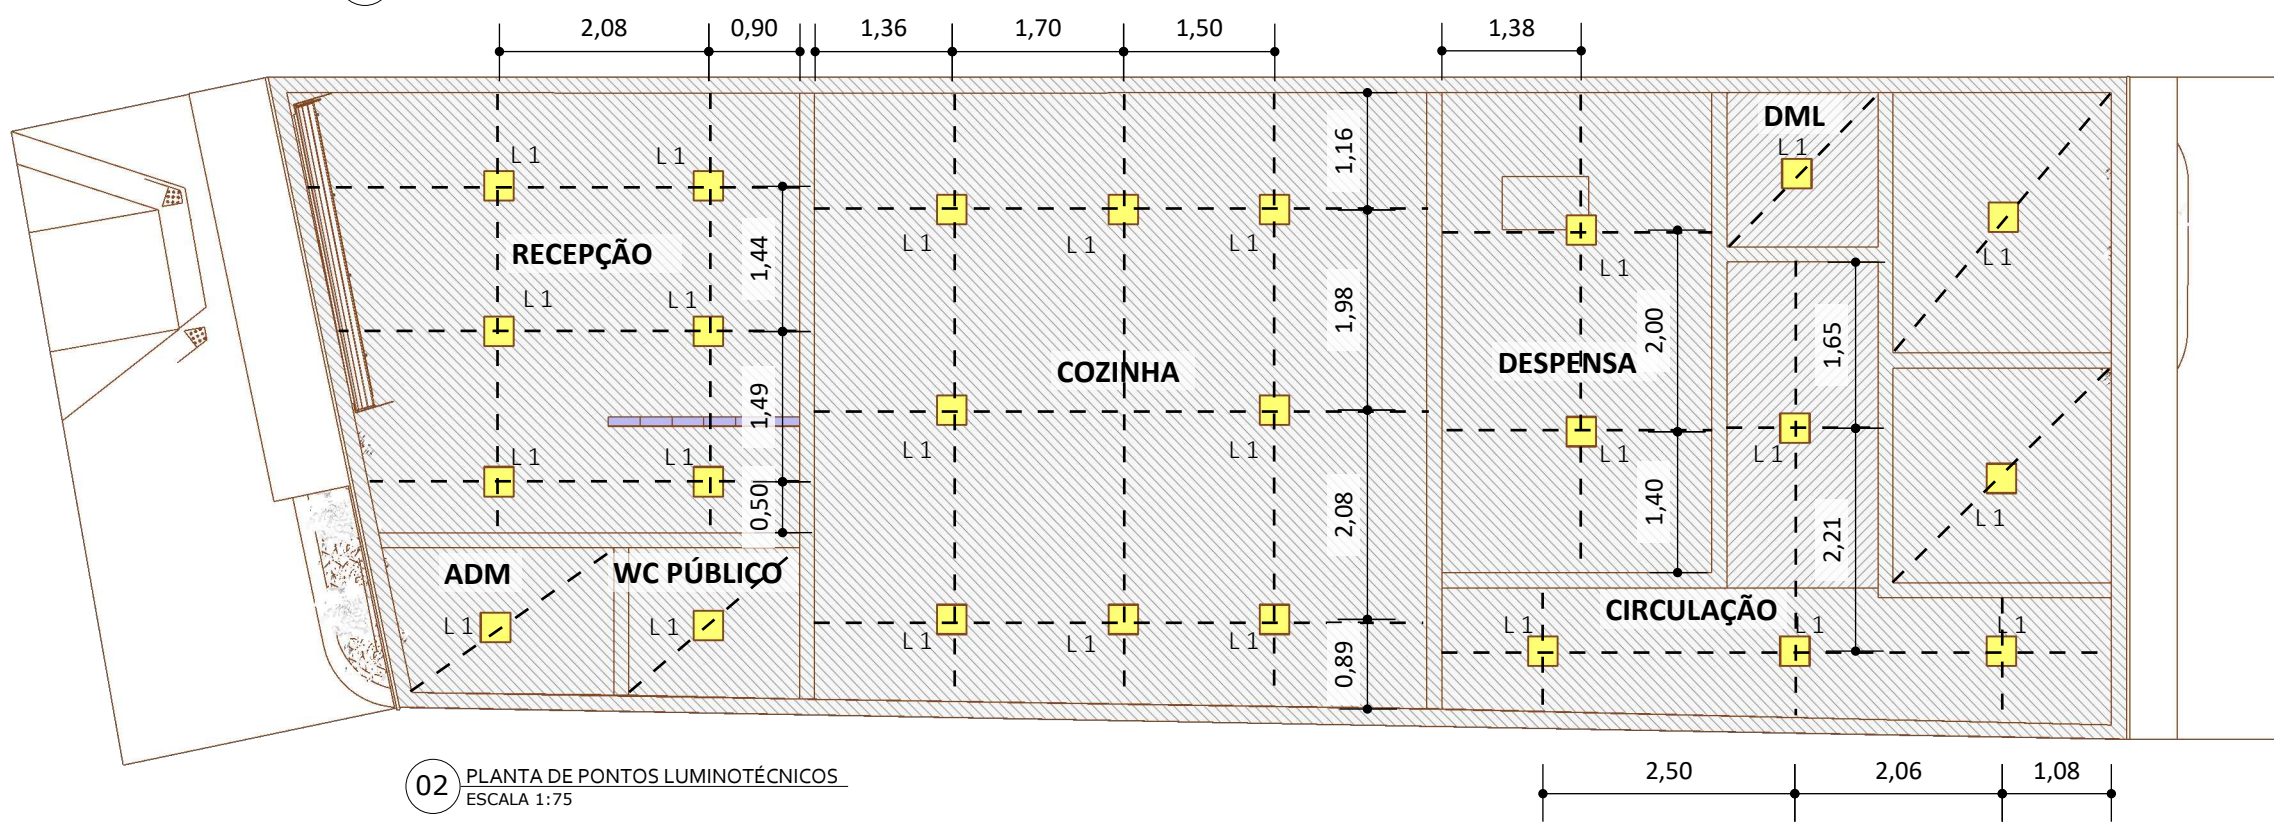

02 PLANTA DE PONTOS LUMINOTÉCNICOS
ESCALA 1:75

TABELA ILUMINAÇÃO

CÓD	DESCRIÇÃO	QTD.	INSTALAÇÃO	LAMPADA	POTÊNCIA
L 1	Embutido Quadrado - 30x30cm	25	Embutido no Forro	LED	34W- 4000K



PROJETO:
Requalificação de Edifício para Implantação da Cozinha Comunitária Municipal
LOCAL:
Av. Cel. João Bezerra Da Silva, Camocim de São Félix - PE, 55665-000

PROPRIETÁRIO:
Prefeitura Municipal Camocim de São Felix


ESCALA: Indicada
DATA: 06/10/2025

DESENHO:
PLANTA DE PONTOS ELÉTRICOS E LUMINOTÉCNICOS | 09 /11


PROPRIETÁRIO:
Prefeitura Municipal Camocim de São Felix
CNPJ: 10.766.129/0001-69
REPRESENTADO POR:
Sostenes Rubano Neves Pontes
CPF: 019.888.414-10

AUTOR: Allana Mylena Lemos de Melo
Arquiteta e Urbanista
CAU: A299809-2

VISTO:

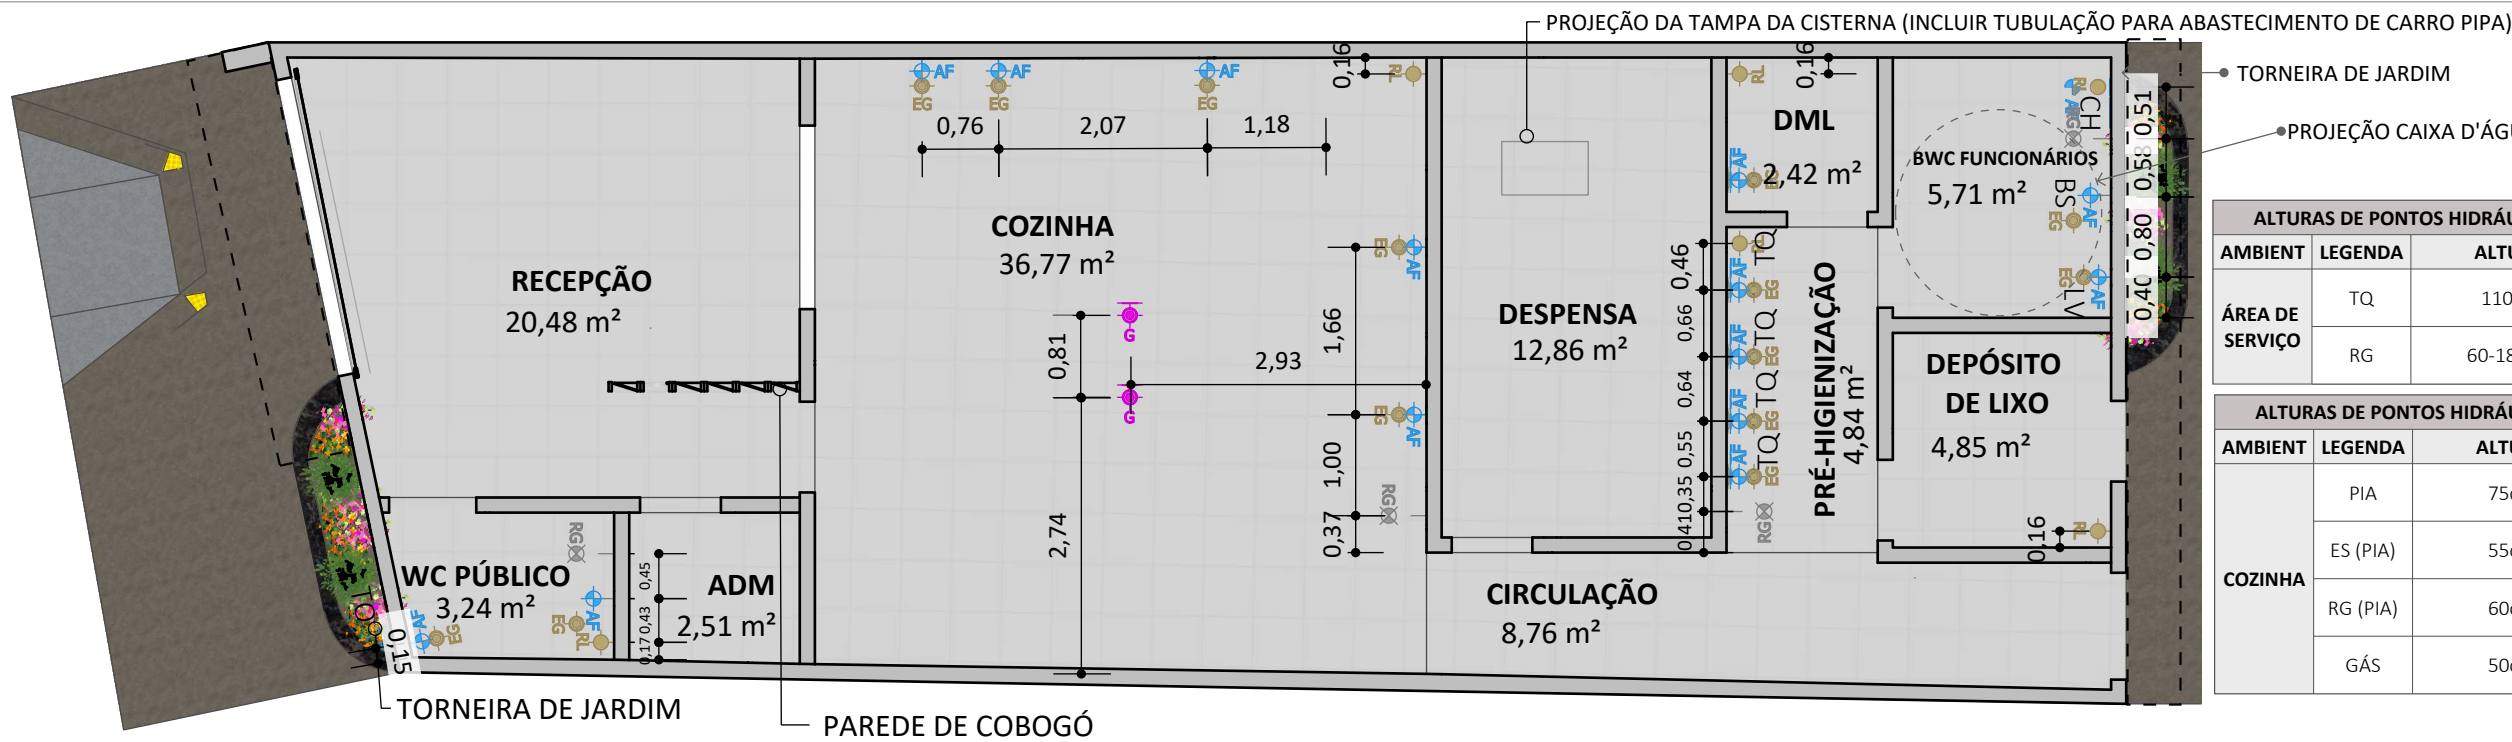

01 PLANTA DE PONTOS HIDRÁULICOS
ESCALA 1:75

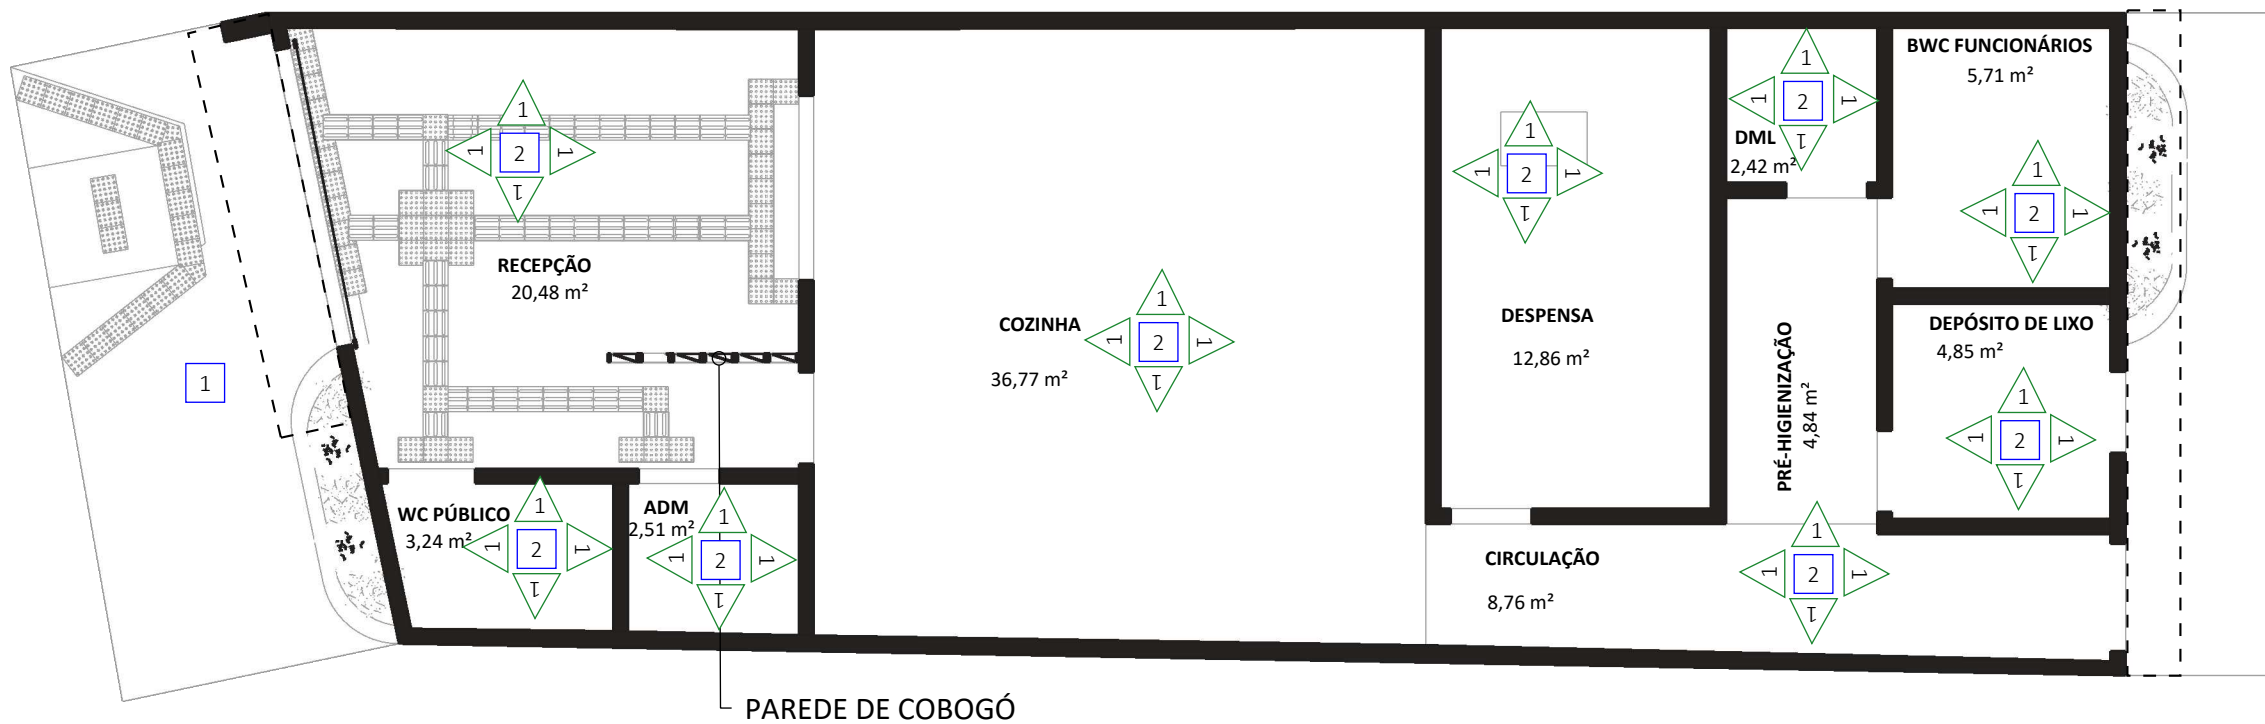

02 PLANTA DE REVESTIMENTOS
ESCALA 1:75

LEGENDAS PONTOS HIDRÁULICOS

AF	Ponto de Água Fria	CH	Chuveiro	PIA	Pia
EG	Esgoto	BS	Bacia Sanitária	LV	Lavatório
RG	Registro de Gaveta	TO	Torneira de Jardim	DH	Ducha
GAS	Ponto de Gás	TQ	Tanque	RP	Registro de Pressão
RA	Ralo				

REVESTIMENTOS- PAREDE

SIMB. MATERIAL - DESCRIÇÃO

1 Revestimento Cerâmico 50x50 na Cor Branca com duas fiadas de revestimento cerâmico 10x10 na cor verde h=1.70m

REVESTIMENTOS- PISO

SIMB. MATERIAL - DESCRIÇÃO

1 Intertravado
2 Revestimento Cerâmico 50x50 na cor Branca

ALTURAS DE PONTOS HIDRÁULICOS		
AMBIENT	LEGENDA	ALTURA
ÁREA DE SERVIÇO	AF	60cm
	LV	60cm
	ES	55cm
COZINHA	CH	210-220cm
	BS	20cm
	DH	50cm
	RP	110cm
	RG	50cm (abaixo da pia) 180cm ou acima do forro (acesso alçapão)

ALTURAS DE PONTOS HIDRÁULICOS		
AMBIENT	LEGENDA	ALTURA
COZINHA	PIA	75cm
	ES (PIA)	55cm
	RG (PIA)	60cm
	GÁS	50cm

ALTURAS DE PONTOS HIDRÁULICOS		
AMBIENT	LEGENDA	ALTURA
BANHEIR	AF	60cm
	LV	60cm
	ES	55cm
	CH	210-220cm
	BS	20cm
	DH	50cm
	RP	110cm
	RG	50cm (abaixo da pia) 180cm ou acima do forro (acesso alçapão)



PROJETO:
Requalificação de Edifício para Implantação da Cozinha Comunitária Municipal
LOCAL:
Av. Cel. João Bezerra Da Silva, Camocim de São Félix - PE, 55665-000



PROPRIETÁRIO:
Prefeitura Municipal Camocim de São Felix
ESCALA: Indicada
DATA: 06/10/2025

DESENHO:
PLANTA DE PONTOS HIDRÁULICOS E REVESTIMENTOS | 10 / 11






PROPRIETÁRIO:
Prefeitura Municipal Camocim de São Felix
CNPJ: 10.766.129/0001-69
REPRESENTADO POR:
Sostenes Rubano Neves Pontes
CPF: 019.888.414-10

AUTOR: Allana Mylena Lemos de Melo
Arquiteta e Urbanista
CAU: A299809-2

VISTO:

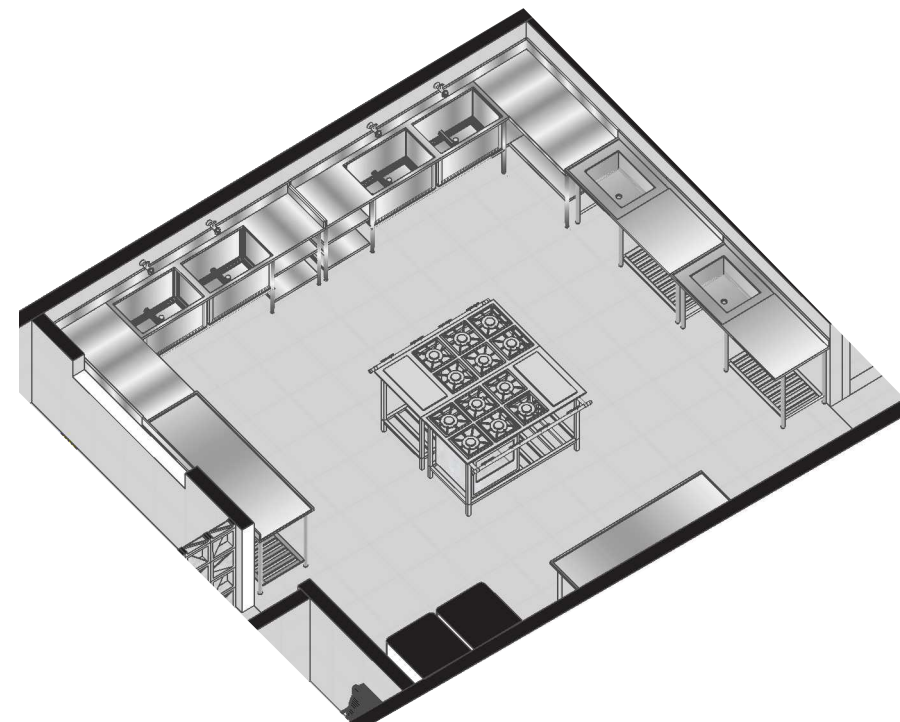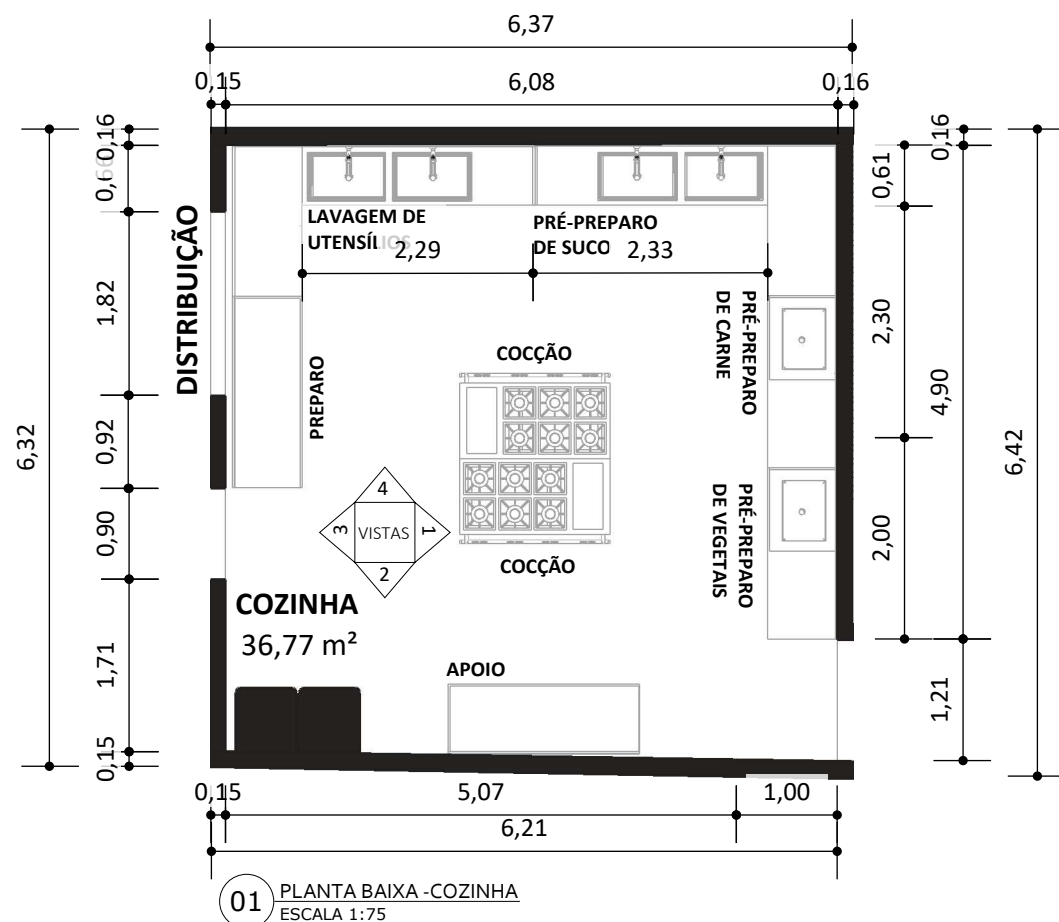

09 RENDER SEM ESCALA

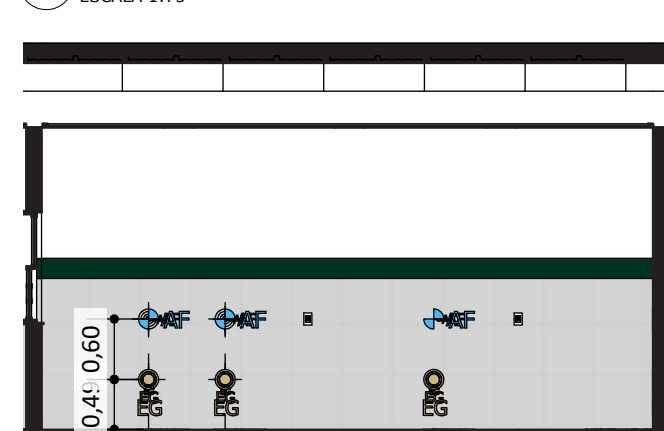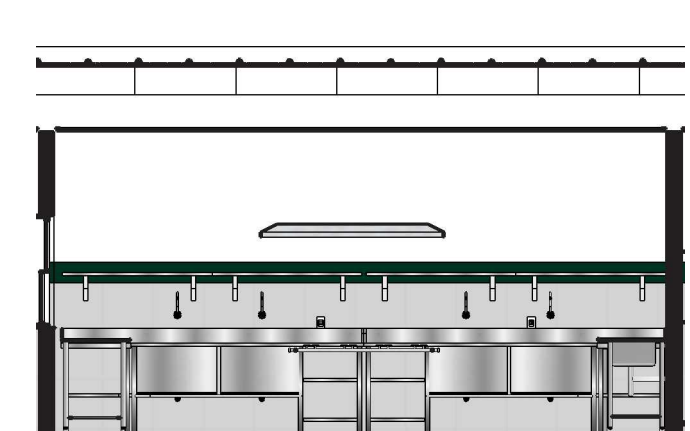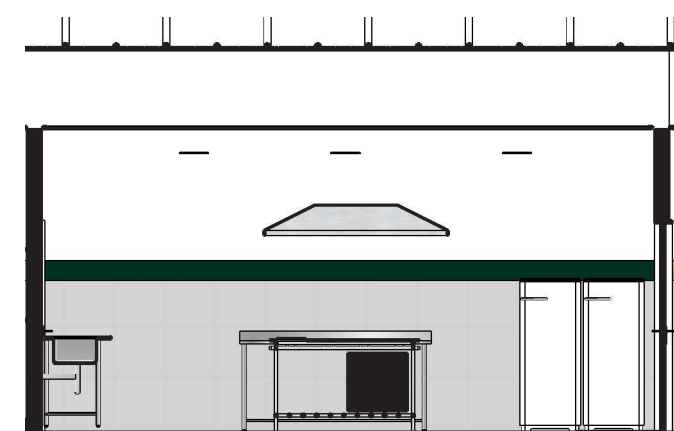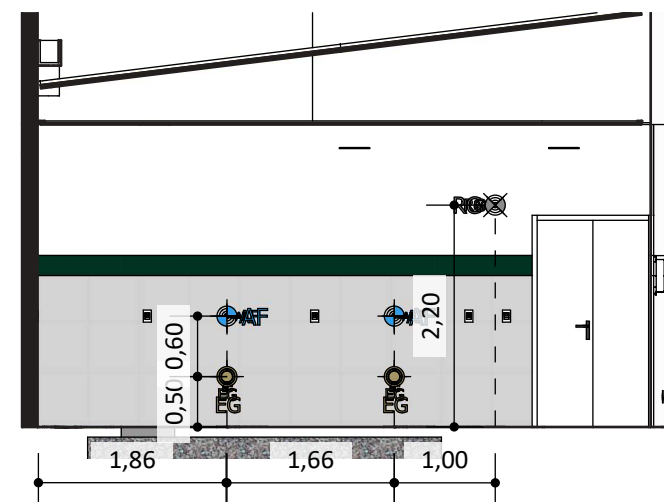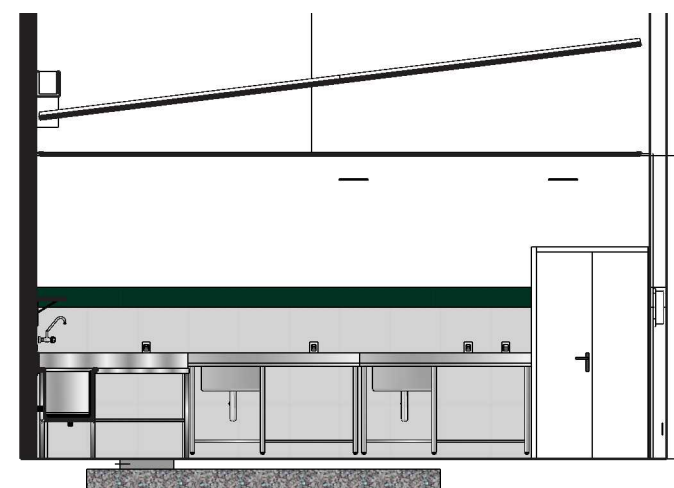

PROJETO:
Requalificação de Edifício para Implantação da Cozinha Comunitária Municipal
LOCAL:
Av. Cel. João Bezerra Da Silva, Camocim de São Félix - PE, 55665-000

PROPRIETÁRIO:
Prefeitura Municipal Camocim de São Felix ESCALA: Indicada
DATA: 06/10/2025

DESENHO: PRANCHA:
DETALHE COZINHA **[11 /11]**

PROPRIETÁRIO:
Prefeitura Municipal Camocim
de São Felix
CNPJ: 10.766.129/0001-69
REPRESENTADO POR:
Sostenes Rubano Neves Pontes
CPF: 019.888.414-10

AUTOR: Allana Mylena Lemos de Melo
Arquiteta e Urbanista
CAU: A299809-2

VISTO:

**Registro de Responsabilidade Técnica - RRT****1. RESPONSÁVEL TÉCNICO**

Nome Civil/Social: ALLANA MYLENA LEMOS DE MELO

Título Profissional: Arquiteto(a) e Urbanista

CPF: 087.XXX.XXX-79

Nº do Registro: 00A2998092

1.1 Empresa Contratada

Razão Social: MUNICIPIO CAMOCIM DE SÃO FELIX

Período de Responsabilidade Técnica: 01/04/2025 - sem data fim

CNPJ: 10.XXX.XXX/0001-69

Nº Registro: 0000PJ691751

2. DETALHES DO RRT

Nº do RRT: SI16038944I00CT001

Data de Cadastro: 14/09/2025

Data de Registro: 17/09/2025

Modalidade: RRT SIMPLES

Forma de Registro: INICIAL

Forma de Participação: INDIVIDUAL

2.1 Valor do RRT

Valor do RRT: R\$125,40

Boleto nº 23021164

Pago em: 17/09/2025

3. DADOS DO SERVIÇO/CONTRATANTE**3.1 Serviço 001**

Contratante: Municipio de Camocim de Sao Felix

Tipo: Órgão Público

Valor do Serviço/Honorários: R\$0,00

CPF/CNPJ: 10.XXX.XXX/0001-69

Data de Início: 15/09/2025

Data de Previsão de Término: 15/09/2027

3.1.1 Endereço da Obra/Serviço

País: Brasil

Tipo Logradouro: AVENIDA

Logradouro: AV CEL JOAO BEZERRA DA SILVA

Bairro: CENTRO

CEP: 55665000

Nº: S/N

Complemento:

Cidade/UF: CAMOCIM DE SÃO FÉLIX/PE

3.1.2 Atividade(s) Técnica(s)

Grupo: PROJETO

Atividade: 1.1.2 - Projeto arquitetônico

Quantidade: 106,66

Unidade: metro quadrado

3.1.3 Tipologia

Tipologia: Público

3.1.4 Descrição da Obra/Serviço

O serviço consiste na elaboração do projeto arquitetônico e complementar para implantação de uma **cozinha comunitária pública**, destinada ao preparo e fornecimento de refeições nutritivas e acessíveis à população em situação de vulnerabilidade social, bem como ao fortalecimento de políticas de segurança alimentar e nutricional.

O projeto contempla:



Definição de fluxos funcionais para garantir boas práticas de manipulação, preparo, armazenamento e distribuição de alimentos;

Setorização de ambientes como área de recebimento e armazenamento, área de higienização, preparo de alimentos, cocção, distribuição, vestiários e sanitários;

Adequação de infraestrutura de instalações elétricas, hidráulicas,

Perspectivas e planta humanizada, visando facilitar a compreensão do projeto pelos gestores públicos e comunidade beneficiária.

3.1.5 Declaração de Acessibilidade

Declaro o atendimento às regras de acessibilidade previstas em legislação e em normas técnicas pertinentes para as edificações abertas ao público, de uso público ou privativas de uso coletivo, conforme § 1º do art. 56 da Lei nº 13146, de 06 de julho de 2015.

4. RRT VINCULADO POR FORMA DE REGISTRO

Nº do RRT	Contratante	Forma de Registro	Data de Registro
SI16038944I00CT001	Município de Camocim de Sao Felix	INICIAL	14/09/2025

5. DECLARAÇÃO DE VERACIDADE

Declaro para os devidos fins de direitos e obrigações, sob as penas previstas na legislação vigente, que as informações cadastradas neste RRT são verdadeiras e de minha responsabilidade técnica e civil.

6. ASSINATURA ELETRÔNICA

Documento assinado eletronicamente por meio do SICCAU do arquiteto(a) e urbanista ALLANA MYLENA LEMOS DE MELO, registro CAU nº 00A2998092, na data e hora: 2025-09-14 08:39:15, com o uso de login e de senha. O **CPF/CNPJ** está oculto visando proteger os direitos fundamentais de liberdade, privacidade e o livre desenvolvimento da personalidade da pessoa natural (**LGPD**).



PREFEITURA DE CAMOCIM DE SÃO FÉLIX

DESCRIÇÃO: RELATÓRIO FOTOGRÁFICO DO PRÉDIO DA COZINHA COMUNITÁRIA

LOCAL: MUNICÍPIO DE CAMOCIM DE SÃO FÉLIX - PE

RELATÓRIO FOTOGRÁFICO

Foto 01

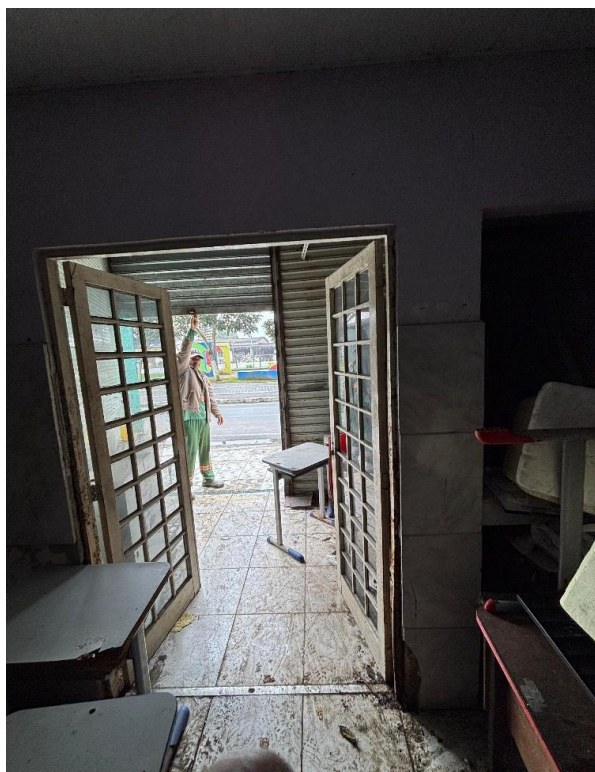


Foto 03

Foto 02



Foto 04

PREFEITURA DE CAMOCIM DE SÃO FÉLIX

DESCRIÇÃO: RELATÓRIO FOTOGRÁFICO DO PRÉDIO DA COZINHA COMUNITÁRIA

LOCAL: MUNICÍPIO DE CAMOCIM DE SÃO FÉLIX - PE

RELATÓRIO FOTOGRÁFICO

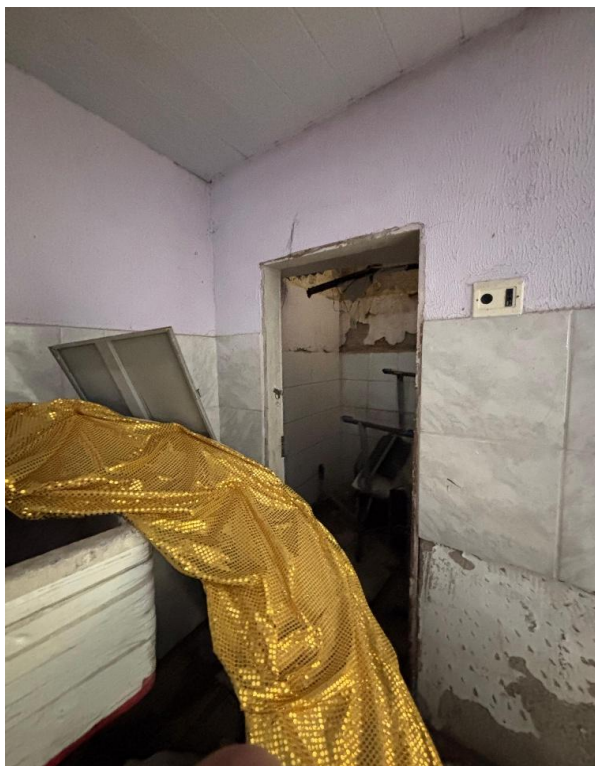


Foto 05

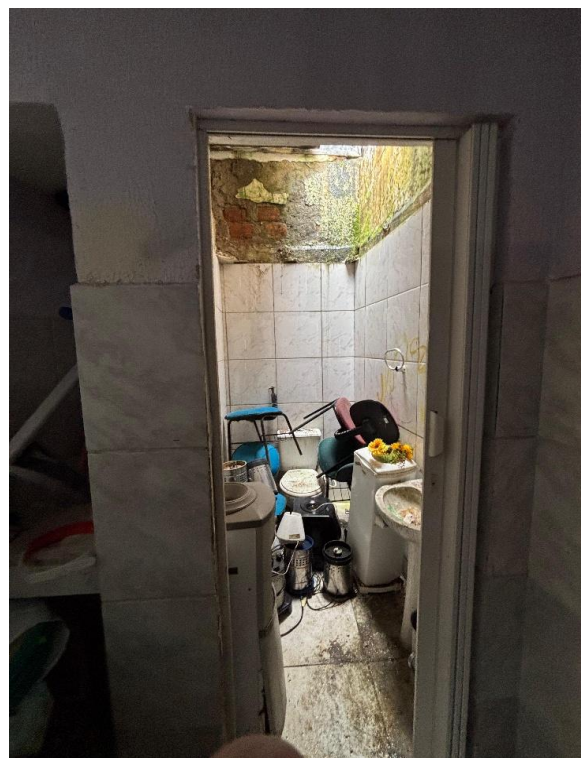


Foto 06





PREFEITURA DE CAMOCIM DE SÃO FÉLIX

DESCRIÇÃO: RELATÓRIO FOTOGRÁFICO DO PRÉDIO DA COZINHA COMUNITÁRIA

LOCAL: MUNICÍPIO DE CAMOCIM DE SÃO FÉLIX - PE

RELATÓRIO FOTOGRÁFICO

Foto 07

Foto 08



Documento assinado digitalmente

FABIO DE ALMEIDA LUSTOSA

Data: 08/10/2025 11:46:49-0300

Verifique em <https://validar.iti.gov.br>