



Imagem 20: Sala De Utilidades.



Imagem 21: Sala De Utilidades.



Imagem 22: Biblioteca Escolar.

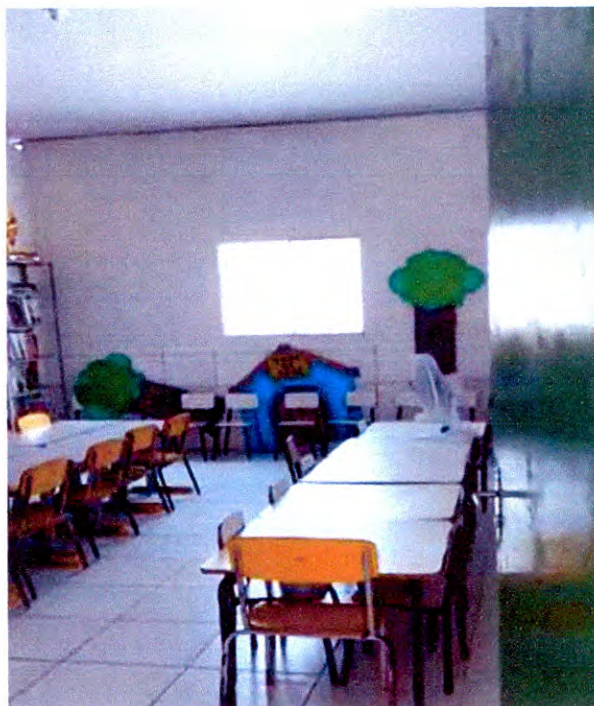


Imagem 23: Biblioteca Escolar.



Imagem 24: Banheiro Feminino.



Imagem 25: Banheiro Feminino.



Imagem 26: Banheiro Masculino.



Imagem 27: Banheiro Masculino.



Imagem 28: Banheiro Acessível.



Imagem 29: Banheiro Acessível.



Imagem 30: Dispensa Escolar.



Imagem 31: Dispensa Escolar.



Imagem 32: Cozinha Da Escola Miguel Arraes.



Imagem 33: Acesso Para Cozinha Do Miguel Arraes.



Imagem 34: Sala De Aula 03.



Imagem 35: Sala De Aula 04.



Imagem 36: Sala De Aula 05.



Imagem 37: Sala De Aula 06.



Imagem 38: Sala De Aula 07.



Imagem 39: Nave Central Com Acesso As Salas.



Imagem 40: Pátio Da Escola.



Imagem 41: Pátio Da Escola.

ASSINADO DIGITALMENTE
FABIO DE ALMEIDA LUSTOSA

A Confirmação pode ser consultada em: <http://serpro.gov.br/assinador-digital>



Fábio de Almeida Lustosa

Engenheiro Civil

CREA: 026.809 – D/PE

 $\ominus$ 



7 PLANTA DE AMPLIAÇÃO/REFORMA
ESCALA 1:300



PROJETO DE ARQUITETURA

CAMOCIM DE SÃO FELIX

PROJETO

Ampliação e Requalificação da Escola Municipal Digna Maria

LOCAL

Tv. Terceira Pedro Jordão, Camocim de São Félix - PE, CEP: 55665-000

PROJETO

Prefeitura Municipal Camocim de São Félix

DATA

10/06/2025

DESENHO

BRUNO

02/20

PROJETO DE ARQUITETURA

Ampliação e Requalificação da Escola Municipal Digna Maria

LOCAL

Tv. Terceira Pedro Jordão, Camocim de São Félix - PE, CEP: 55665-000

PROJETO

Prefeitura Municipal Camocim de São Félix

DATA

10/06/2025


DESENHO

BRUNO


02/20

VISTO:


FLANº 309

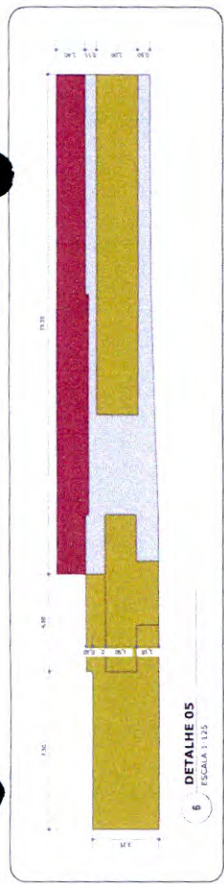


6 DETALHE 05
ESCALA 1:125

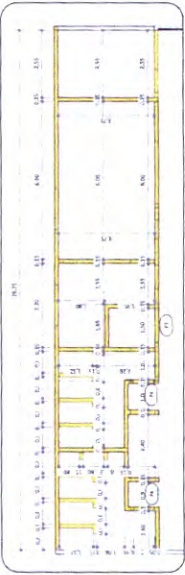


2 DETALHE 01
ESCALA 1:100

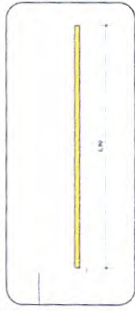

3 DETALHE 02
ESCALA 1:75

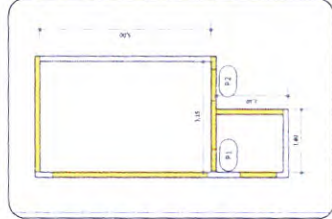

4 DETALHE 03
ESCALA 1:75

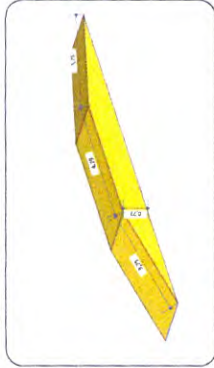

5 DETALHE 04
ESCALA 1:75


TABELA ESQUADRIAS DE JANELAS - PORTAS

SÍMB.	DESCRIÇÃO	LARG.	ALT.	QTD.	INFO.
P1	Porta de Madeira	0,80	2,10	01	Adm.
P2	Porta de Madeira	0,80	2,10	15	Adm.
P3	Porta de Madeira	1,10	2,10	05	Adm.
P4	Porta de Madeira	0,80	2,10	02	Adm.
P5	Porta de Ferro	0,80	2,10	01	Adm.
P6	Porta de Madeira	0,80	2,10	01	Adm.

TABELA ESQUADRIAS - JANELAS

SÍMB.	DESCRIÇÃO	MEDIDAS	QTD.	INFO.	PET. DEL.
J1	Janela de Madeira	1,00 x 0,40	01	Correr	1,20 m
J2	Janela de Madeira	1,00 x 0,40	01	Correr	0,90 m
J3	Janela de Madeira	2,40 x 1,15	05	Correr	1,20 m
J4	Janela de Madeira	3,50 x 0,40	05	Correr	1,20 m
J5	Janela de Madeira	4,50 x 0,40	05	Correr	1,20 m
J6	Janela de Madeira	1,00 x 0,40	01	Correr	1,20 m
J7	Janela de Madeira	2,40 x 1,15	01	Correr	1,20 m

1 PLANTA DE DEMOLIR/CONSTRUIR
ESCALA 1:110

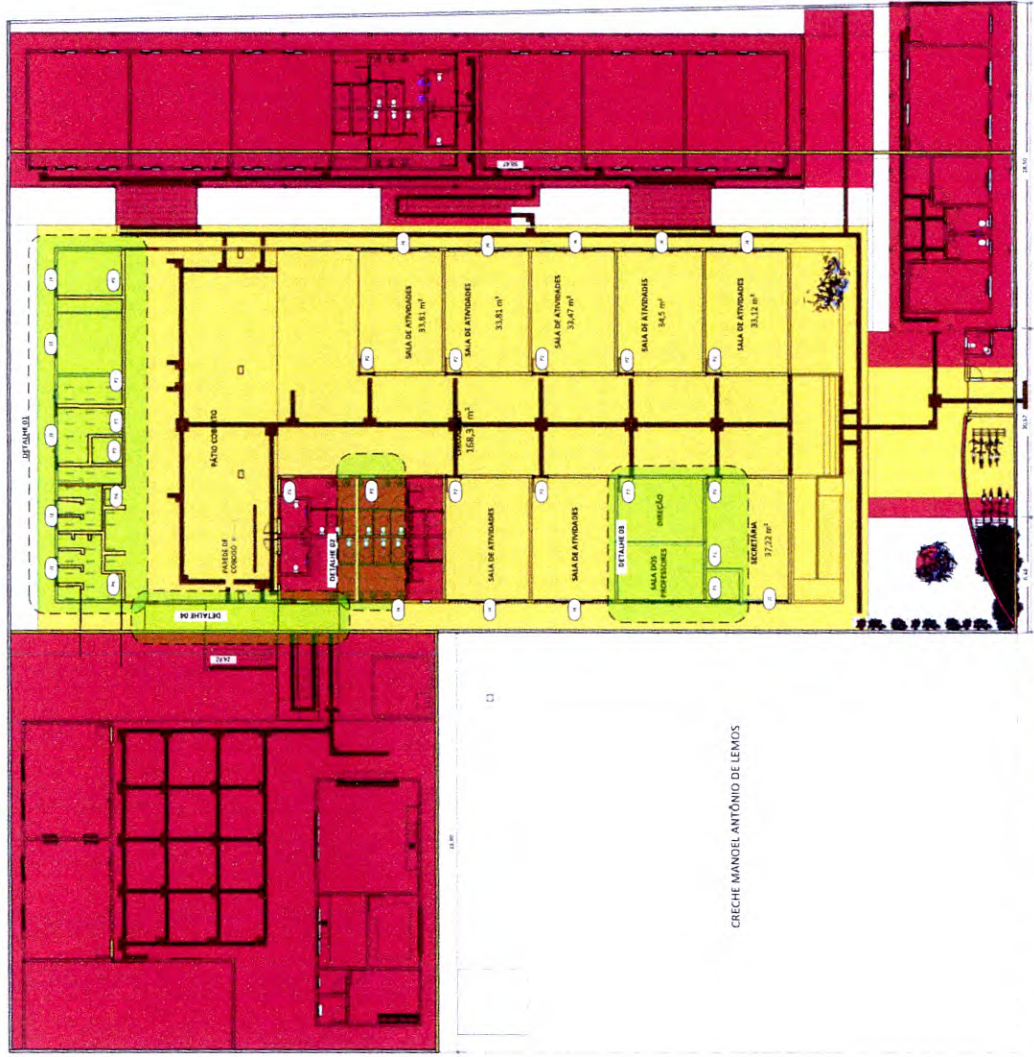


LEGENDA DEMOLIR/CONSTRUIR




Observação: A demolição do prédio existente deverá ser feita de acordo com o projeto de demolição, sendo obrigatório a remoção das estruturas existentes, inclusive as fundações, e a construção do novo prédio de acordo com o projeto de construção. A obra deverá ser executada de acordo com o projeto de construção, sendo obrigatório a remoção das estruturas existentes, inclusive as fundações, e a construção do novo prédio de acordo com o projeto de construção.




2 VISTA LATERAL ESCADA
ESCALA 1:60

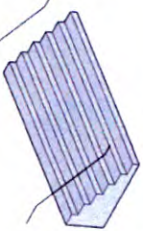

3 PERSPECTIVA ISOMÉTRICA
ESCALA 1:60

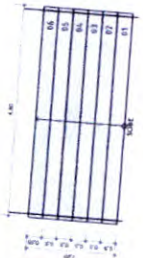

4 VISTA SUPERIOR ESCADA
ESCALA 1:60

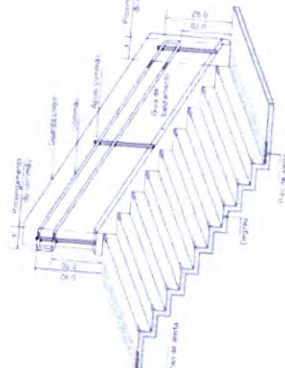


5 DETALHE ESCADA COM CORRIMÃO
ESCALA 1:60

LEGENDA DIMENSÃO/CONSTRUIÇÃO
Demolir
Construir



6 VISTA SUPERIOR RAMPA
ESCALA 1:60

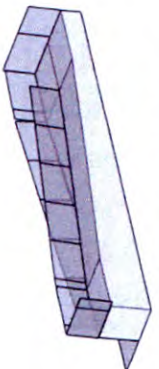

7 PERSPECTIVA ISOMÉTRICA RAMPA
ESCALA 1:60



1 PLANTA DE CONSTRUIR
ESCALA 1:150



8 PLANTA DE AMPLIAÇÃO/REFORMA
ESCALA 1:150



PROJETO DE ARQUITETURA
Ampliação e Requalificação da Escola Municipal Digna Maria

LOCAL
Tv. Tercelira Pedro Jordão, Camocim de São Felix - PE, CEP: 55665-000

PROJETO
Arquiteto: [Nome]

PLANTA DE CONSTRUIR
103/20

DATA: 10/06/2025

PROPRIETÁRIO
Autarquia Municipal de Educação e Cultura de São Felix
CPF: 00.000.000/0001-00

PROJETO
Arquiteto: [Nome]
CPF: 00.000.000/0001-00

VISTO:

FLANº 310

TABELA TELHADO

SIMB.	DESCRIÇÃO	MATERIAL	ÁREA (m²)	INCLINAÇÃO	PATENTE	ÁREA PATENTE (m²)	COMPARTELO PATENTE (m²)
T1	TELHADO DE ESTRUTURA METÁLICA COM TELHA TERMOACÚSTICA	Superf. Tridimensional Forma Branca Nova	337	50%	50%	2.80	2.80
T2	TELHADO DE ESTRUTURA METÁLICA COM TELHA TERMOACÚSTICA	Superf. Tridimensional Forma Branca Nova	345,79	50%	50%	2.80	2.80
T3	TELHADO DE ESTRUTURA METÁLICA COM TELHA TERMOACÚSTICA	Superf. Tridimensional Forma Branca Nova	132,80	50%	50%	1	1
T4	TELHADO DE ESTRUTURA METÁLICA COM TELHA TERMOACÚSTICA	Superf. Tridimensional Forma Branca Nova	129,48	50%	50%	1	1
T5	TELHADO DE ESTRUTURA METÁLICA COM TELHA TERMOACÚSTICA	Superf. Tridimensional Forma Branca Nova	185,70	50%	50%	1	1
T6	TELHADO DE ESTRUTURA METÁLICA COM TELHA TERMOACÚSTICA	Superf. Tridimensional Forma Branca Nova	128	50%	50%	1	1
T7	TELHADO DE ESTRUTURA METÁLICA COM TELHA TERMOACÚSTICA	Superf. Tridimensional Forma Branca Nova	92,80	50%	50%	1	1
T8	TELHADO DE ESTRUTURA METÁLICA COM TELHA TERMOACÚSTICA	Superf. Tridimensional Forma Branca Nova	23,35	50%	50%	1	1
T9	TELHADO DE ESTRUTURA METÁLICA COM TELHA TERMOACÚSTICA	Superf. Tridimensional Forma Branca Nova	55,46	50%	50%	1	1
T10	TELHADO DE ESTRUTURA METÁLICA COM TELHA TERMOACÚSTICA	Superf. Tridimensional Forma Branca Nova	250,50	50%	50%	1	1
T11	TELHADO DE ESTRUTURA METÁLICA COM TELHA TERMOACÚSTICA	Superf. Tridimensional Forma Branca Nova	92,45	50%	50%	1	1
T12	TELHADO DE ESTRUTURA METÁLICA COM TELHA TERMOACÚSTICA	Superf. Tridimensional Forma Branca Nova	15,00	50%	50%	1	1
T13	TELHADO DE ESTRUTURA METÁLICA COM TELHA TERMOACÚSTICA	Superf. Tridimensional Forma Branca Nova	27,40	50%	50%	1	1
T14	TELHADO DE ESTRUTURA METÁLICA COM TELHA TERMOACÚSTICA	Superf. Tridimensional Forma Branca Nova	18,15	50%	50%	1	1



PROJETO DE ARQUITETURA

PROJETO

AMPLIAÇÃO E REQUALIFICAÇÃO DA ESCOLA MUNICIPAL DIPNA MARIA

LOCAL

Tv. Terceira Pedro Jordão, Camocim de São Félix - PE, CEP: 55665-000

PROPRIETÁRIO

Prefeitura Municipal Camocim de São Félix

DATA: 04/04/2025

PLANTA DE COBERTA

104/20

PROPRIETÁRIO

* INCLINAR COBERTA EXISTENTE PARA ESTRUTURA METÁLICA COM TELHA TERMOACÚSTICA. PLAT. BANDA DE ESTRUTURA METÁLICA COM TELHA METÁLICA PINTADA NA COR VERDE NA ALTURA PARA COBRIR TODO O TELHADO EXISTENTE.



1 PLANTA DE COBERTA

ESCALA 1:150




2 CORTE ESQUEMÁTICO



3 DETALHE DO POLICARBONATO

CISTERNA 8 MIL LITROS

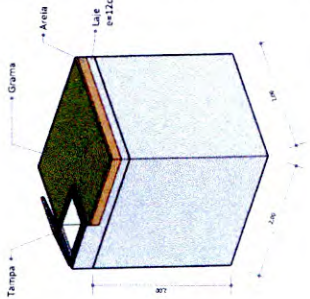

4 PERSPECTIVA ISOMÉTRICA CISTERNA

ESCALA 1:15

FLAN 311

VISTO:

PROPRIETÁRIO

Autos Alvaro Mendes de Melo

CPF: 016.17.000-149

REPRESENTANTE

CPF: 016.17.000-149

CPF: 016.17.000-149

CPF: 016.17.000-149

AUTORE: Allana Mylena Lemos de Melo
Arquêta e Interactiva
C.A.U.A 200829.2

VISTO:

FLAN^o 313
o

[illegible]



VISTO:

8



TABELA DE ÁREAS - AMBIENTES

DESCRIÇÃO	ÁREA (m²)
AMBIENTES DE SERVIÇO	Total = 78,64m²
Sala dos Professores	78,27
Sala Diretora	8,77
Sala de Coordenação	12,55
Arquivo	10,42
Sala de Espera	10,66
Banheiro Funcionários Masculino	3,56
Banheiro Funcionários Feminino	3,51
Circulação	41,45
AMBIENTES DE ALIMENTAÇÃO	Total = 341,14m²
Sala de Atividades 01	37,50
Sala de Atividades 02	37,50
Sala de Atividades 03	37,50
Sala de Atividades 04	37,50
Sala de Atividades 05	37,50
Sala de Atividades 06	37,50
AMBIENTES DE HIGIENE	Total = 226,86m²
Sanitários para alunos Feminino	22,78
Sanitários para alunos Masculino	21,72
Circulação	107,48
AMBIENTES DE APOIO ADMINISTRATIVO	Total = 400,10m²
Sala de Atividades 07	31,12
Sala de Atividades 08	34,50
Sala de Atividades 09	33,47
Sala de Atividades 10	33,81
Sala de Atividades 11	31,81
Sala de Atividades 12	30,70
Sala de Atividades 13	37,22
Sala de Atividades 14	34,50
Sala de Atividades 15	33,46
Sala de Atividades 16	33,41
Sala de Atividades 17	36,61
Sala de Atividades 18	34,50
AMBIENTES DE HIGIENE	Total = 445,08m²
Sanitários para alunos Feminino	20,57
Sanitários para alunos Masculino	19,39
Circulação	106,17
Filme Coberto	119,19
AMBIENTES DE SERVIÇO	Total = 78,64m²
Cocina	37,76
Área de Preparação	11,85
Deposito	12,08
Área de Serviço	12,74
Banheiro Funcionários	2,23
Deposito de Material de Limpeza	2,48
AMBIENTES DE ALIMENTAÇÃO	Total = 341,14m²
Refeitório	341,14
AMBIENTES DE APOIO ADMINISTRATIVO	Total = 226,86m²
Ativo Recreio	116,96
AMBIENTES DE APOIO ADMINISTRATIVO	Total = 422,22m²
Biblioteca	60,05
SALA DE ATIVIDADES 01	33,88
SALA DE ATIVIDADES 02	32,34
AMBIENTES DE APOIO ADMINISTRATIVO	Total = 678,03m²
TOTAL DE ÁREAS - AMBIENTES	Total = 1.921,54m²



1 PLANTA DE SETORIZAÇÃO
ESCALA 1:150

TABELA DE ÁREAS - AMBIENTES

DESCRIÇÃO	ÁREA (m²)
AMBIENTES DE SERVIÇO	77,74
AMBIENTES DE ALIMENTAÇÃO	782,78
AMBIENTES DE HIGIENE	80,78
AMBIENTES DE SERVIÇOS	78,55
AMBIENTES DE ALIMENTAÇÃO	341,14
AMBIENTES DE APOIO ADMINISTRATIVO	116,96
AMBIENTES DE APOIO ADMINISTRATIVO	106,19
AMBIENTES DE APOIO ADMINISTRATIVO	111,11
Circulação	1.921,54



PROJETO
Ampliação e Requalificação da Escola Municipal Dipna Maria
LOCAL
Tv. Tereza Pedro Jordão, Camocim de São Félix - PE CEP:55665-000

PROJETO
Prefeitura Municipal Camocim de São Félix

DATA: 10/07/2015


PRONOME
PLANTA SETORIZAÇÃO E TABELAS
109/20

PROJETO
Prefeitura Municipal Camocim de São Félix
SANTOS, RUIZ, MENEZES, RUIZ
CPF: 079.888.474.30

AUTOS
Alto, Médio, Baixo, de Meio
Alto, Médio, Baixo, de Meio
Alto, Médio, Baixo, de Meio

VISTO:

FLANº 316

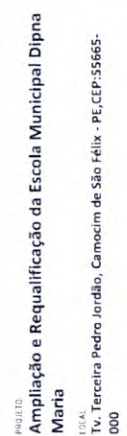










PROPRIETÁRIO
Prefeitura Municipal Camocim de São Felix

DATA 36/08/2025

DE SENHO
PLANTA DE PISO TÁTIL

PROPOSTA DE
Prefeitura Municipal de São Félix
CNPJ Nº 16.759/0001-59
REPRESENTADO POR
Sosthenes Ribaldo Neves Portes
AUTOR Allan Mylena Lemos de Melo
Arquiteta e Urbanista
CAU-A29889-2

VISTO:

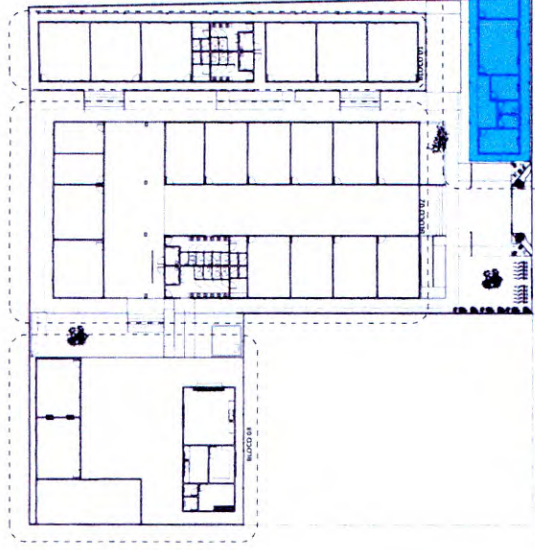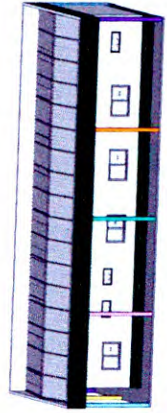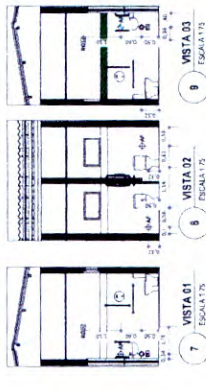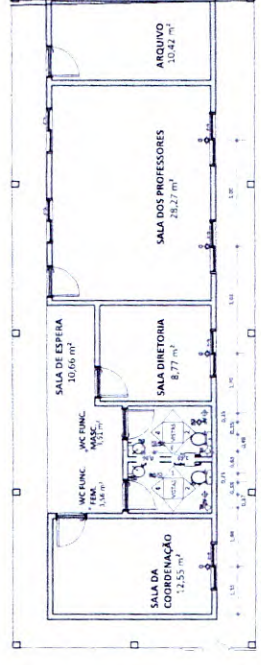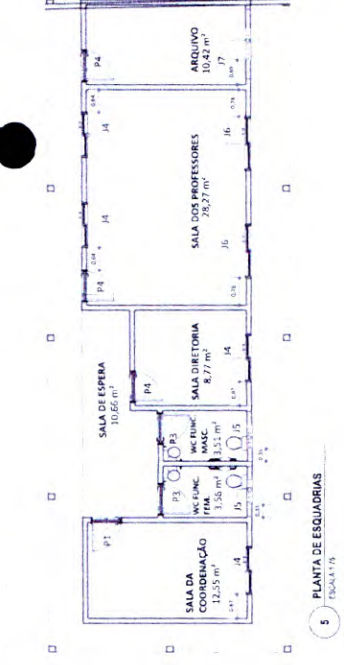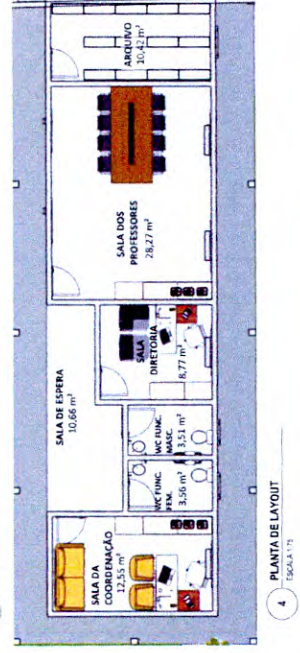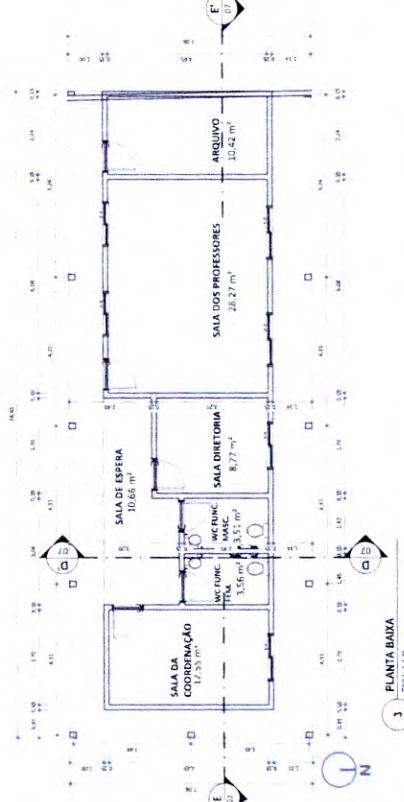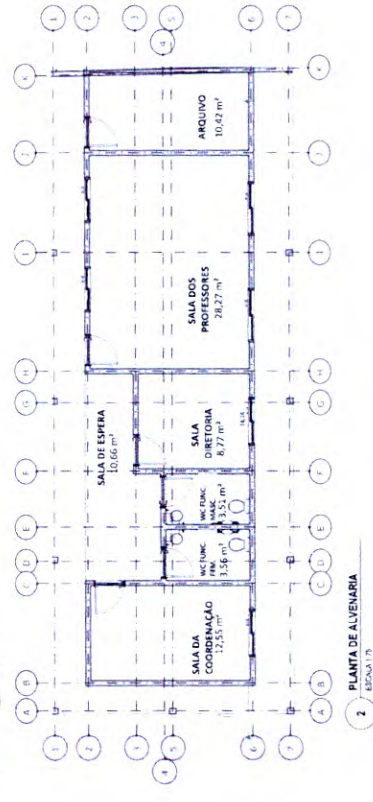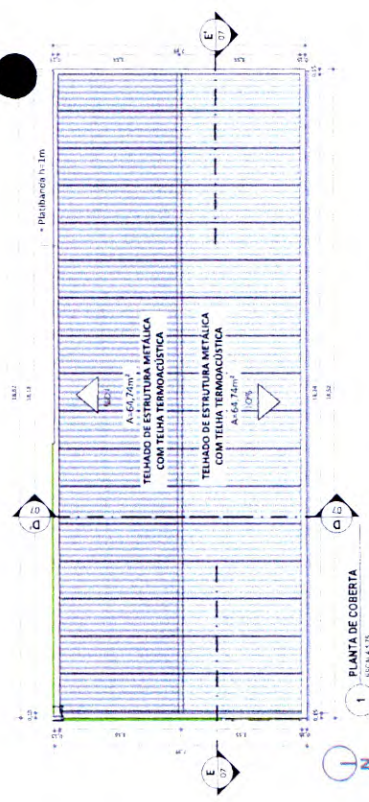

PROJETO
Ampliação e Requalificação da Escola Municipal Dipna
Maria

157/6
Tv. Tereza Pedro Jordão, Camocim de São Felix - PE, CEP: 55665-000

PROJETO ARQUITETÔNICO
Prefeitura Municipal Camocim de São Felix

DATA: 10/02/2025
BRANCHA: 111/20

SETOR ADMINISTRATIVO

PROJETO ARQUITETÔNICO
Camocim de São Felix

PROJETO ARQUITETÔNICO
Camocim de São Felix

10 PLANTA DE SETORIZAÇÃO
ESCALA 1:300



PROJETO
Ampliação e Requalificação da Escola Municipal Dipna
Maria

LOCAL
Km. Tereira Pedro Jordão, Camocim de São Félix - PE, CEP: 55665-
000

PROJETADO
Prefeitura Municipal Camocim de São Félix

DATA: 9/06/2025

DESENHO
SETOR ADMINISTRATIVO

BRANCA
| 12 / 20

PROJETO LÍDER
Prefeitura Municipal Camocim de São Félix
CNPJ: 06.936.079/0001-09
Setores: Roberto Neves Pontes
CPF: 09.086.674-30


AUTOR: Altair Ribeiro Leão de Melo
Arquiteta e Urbanista
CAU/AR0554-2

VISTO:


FLAN 319




2 CORTES D0'
ESCALA 1/75

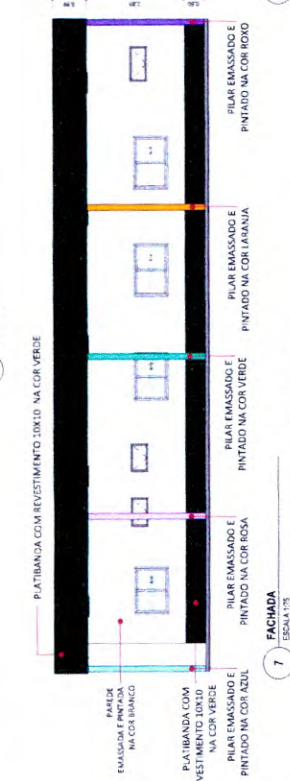


7 FACHADA
ESCALA 1/75

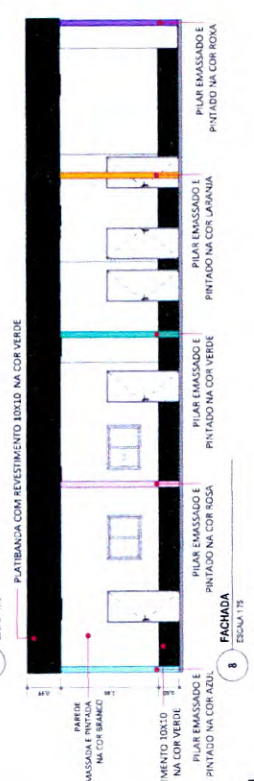

8 FACHADA
ESCALA 1/75

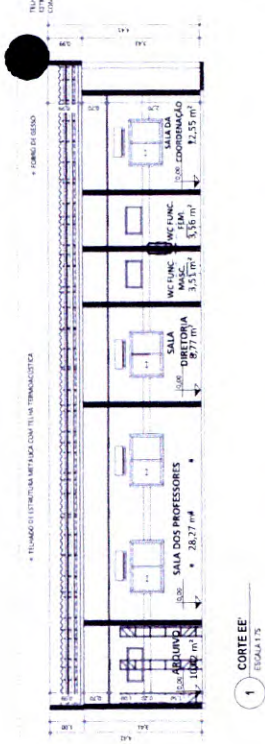


1 CORTES E0'
ESCALA 1/75

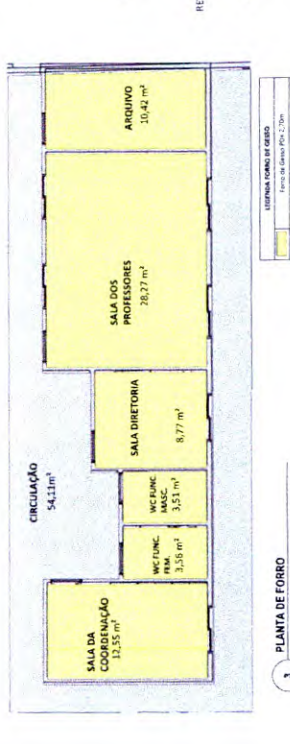

3 PLANTA DE FORRO
ESCALA 1/75



4 PLANTA DE REVESTIMENTO
ESCALA 1/75

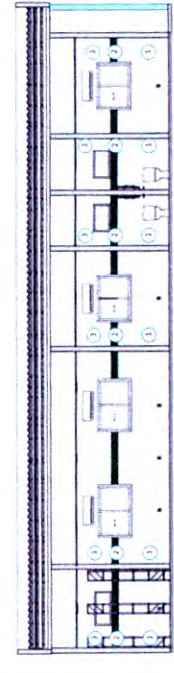


5 VISTA 01
ESCALA 1/75




6 VISTA 02
ESCALA 1/75

TABELA REVESTIMENTOS E PINTURA			
SÍMBOLO	MATERIAL	PROJETO	PROJETO
1	REVESTIMENTO DE CIMENTO NA COR BRANCA		
2	REVESTIMENTO DE CIMENTO NA COR VERDE		
3	PADEIRAS E PINTURA NA COR BRANCA		
4	REVESTIMENTO DE CIMENTO NA COR AZUL		
5	PROJETO		


TABELA PINTURAS			
SÍMBOLO	MATERIAL	PROJETO	PROJETO
1	REVESTIMENTO DE CIMENTO NA COR BRANCA		
2	REVESTIMENTO DE CIMENTO NA COR VERDE		
3	PADEIRAS E PINTURA NA COR BRANCA		
4	REVESTIMENTO DE CIMENTO NA COR AZUL		
5	PROJETO		

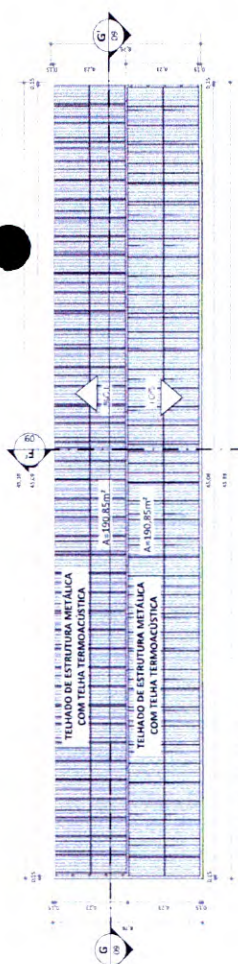


1 PLANTA DE COBERTURA
ESCALA 1:75

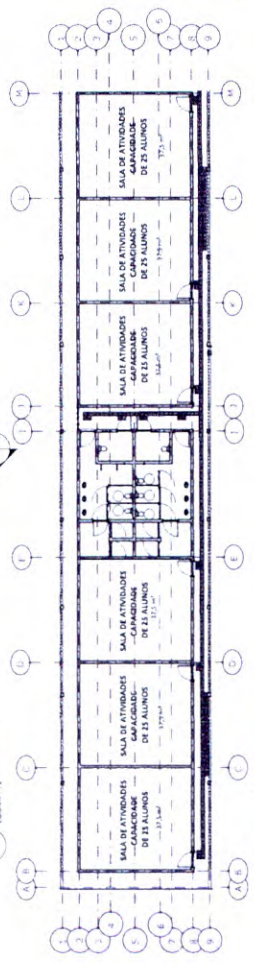


2 PLANTA DE ALVENARIA
ESCALA 1:75

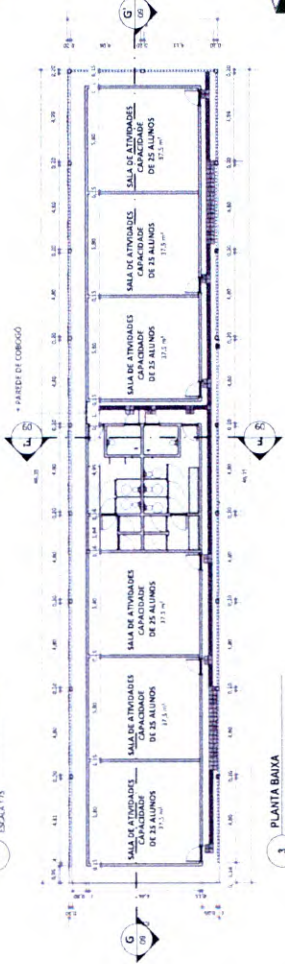


3 PLANTA BAIXA
ESCALA 1:75

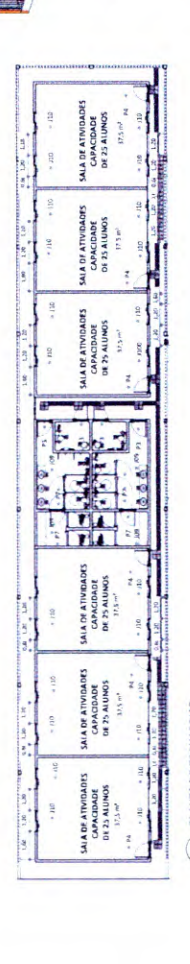


4 PLANTA DE ESQUADRRIAS
ESCALA 1:75

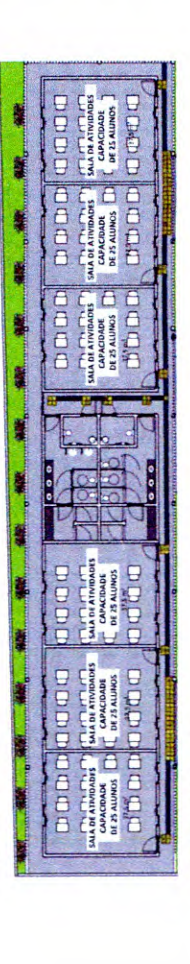


5 PLANTA DE LAYOUT
ESCALA 1:75

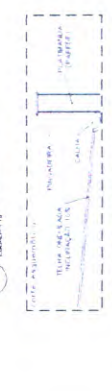


6 CORTE ESQUEMÁTICO
ESCALA 1:75

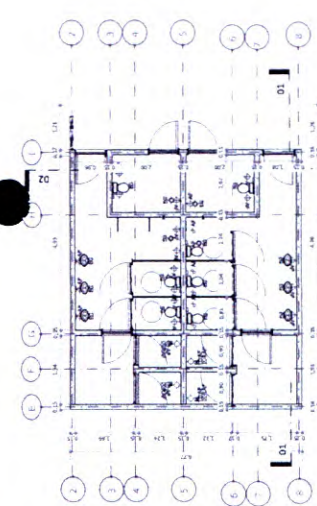


7 PLANTA BAIXA - DETALHE BANHEIRO
ESCALA 1:75

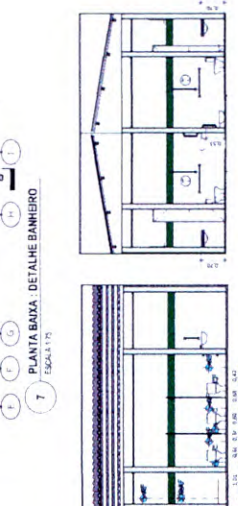

8 VISTA 01
ESCALA 1:75

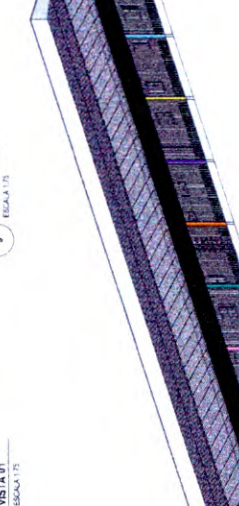

9 VISTA 02
ESCALA 1:75

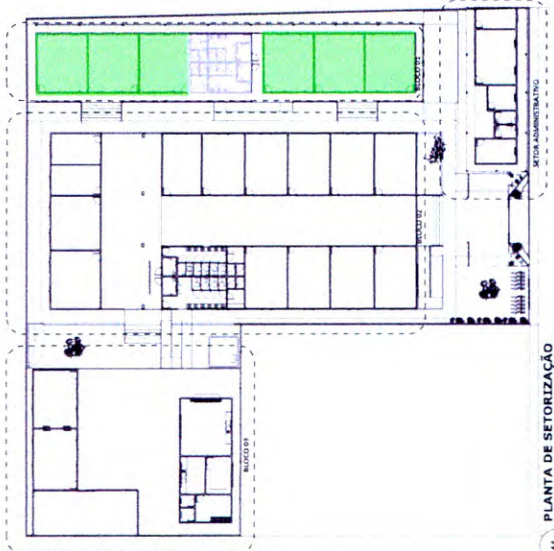

11 PLANTA DE SETORIZAÇÃO
ESCALA 1:200



PROJETO
Ampliação e Requalificação da Escola Municipal Dipna
Maria

LOCAL
Tv. Tercera Pedro Jordão, Camocim de São Felix - PE CEP-55665-
000

PROPOSTA
Prefeitura Municipal Camocim de São Felix

DATA
10/11/2015

REVISÃO
BLOCO 01

ÁREA (m²)
ÁREA TOTAL DA OBRIGAÇÃO
ÁREA ÚTIL

ÁREA (m²)
ÁREA TOTAL DA OBRIGAÇÃO
ÁREA ÚTIL

FLAN 320

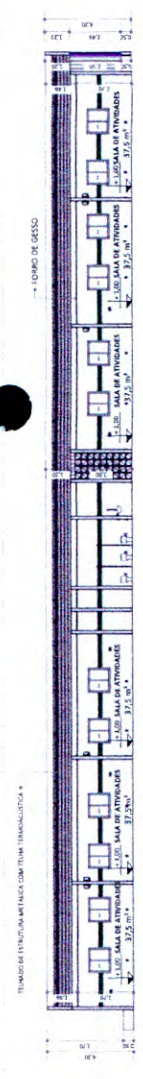


1 CORTE BB' ESCALA 1:100

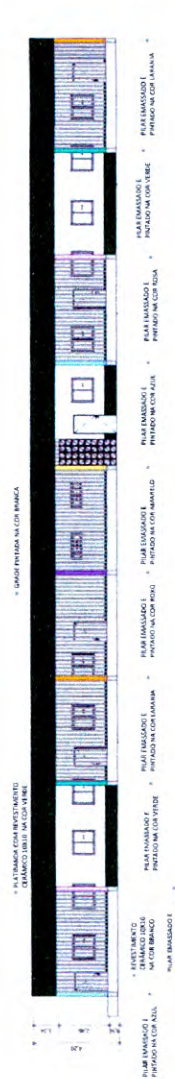


3 PLANTA DE REVESTIMENTO ESCALA 1:100




4 PLANTA DE PONTOS ELÉTRICOS ESCALA 1:20

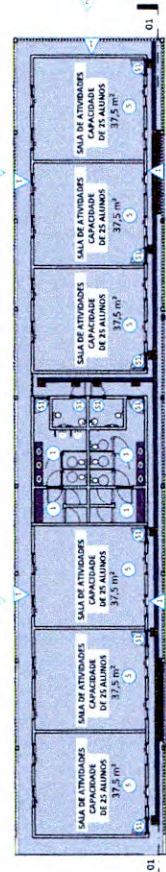

6 PLANTA DE REVESTIMENTO ESCALA 1:100

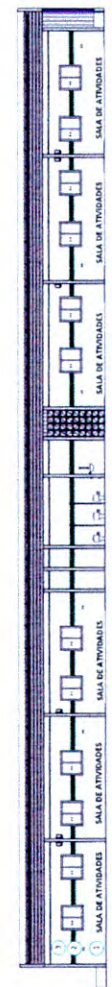

7 VISTA 01 ESCALA 1:100

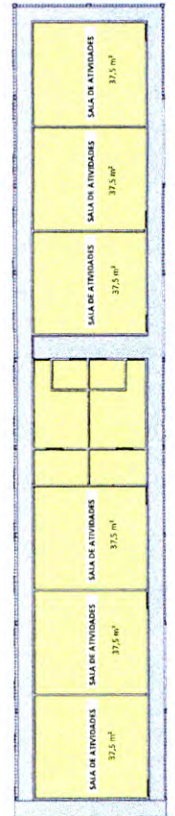

8 PLANTA DE FORRO ESCALA 1:100

TABELA RODAPÉ

SINAL	MATERIAL RODAPÉ	ALTURA	COR
1	REVESTIMENTO	4-60	VERDE

TABELA REVESTIMENTOS E PINTURA


SINAL	MATERIAL PISO
1	REVESTIMENTO SÓLIDO NA COR BRANCA
2	REVESTIMENTO UNICO NA COR VERDE
3	PAPEL DE MASSA GUAÍ E PINTURA NA COR BRANCA
4	REVESTIMENTO LACADO NA COR AZUL
5	PISO GRANITO

TABELA RODAPÉ


SINAL	MATERIAL RODAPÉ	ALTURA	COR
1	REVESTIMENTO	4-60	VERDE

TABELA REVESTIMENTOS E PINTURA

SINAL	MATERIAL SÓLERA	MEIDA
1	GRANITO VERDE	90x15 cm
2	GRANITO VERDE	90x15 cm
3	GRANITO VERDE	90x15 cm
4	GRANITO VERDE	90x15 cm
5	GRANITO VERDE	90x15 cm

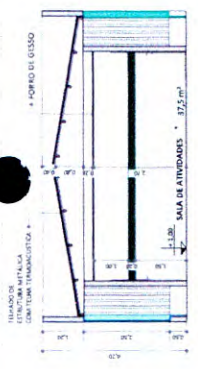

2 CORTE AA' ESCALA 1:100

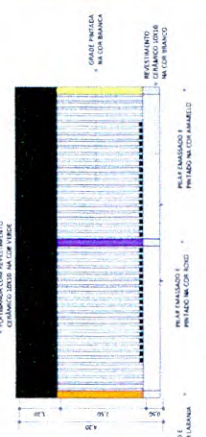

5 VISTA 01 ESCALA 1:100


10 PLANTA DE SETORIZAÇÃO ESCALA 1:100



PROJETO
Ampliação e Requalificação da Escola Municipal Dipna Maria
LOCAL
Tv. Tereza Pedro Jordão, Camocim de São Félix - PE, CEP: 55665-000
PROPRIETÁRIO
Prefeitura Municipal Camocim de São Félix
DATA: 08/09/2025
REVISÃO
BLOCO 01
14/20


PROPRIETÁRIO
Camocim de São Félix - PE
REPRESENTADO POR
Camocim de São Félix - PE
CPF: 07.088.414-00
AUTOR: Alana Mylena Lemos de Melo
CARTÃO Nº 14/2025-14
CARTÃO Nº 14/2025-14
CARTÃO Nº 14/2025-14
VISTO:
PLAN 323

PLANTAS DE ESTRUTURA METÁLICA COM
TUBO METÁLICO PINTADO NA COR VERDE
E TUBO METÁLICO

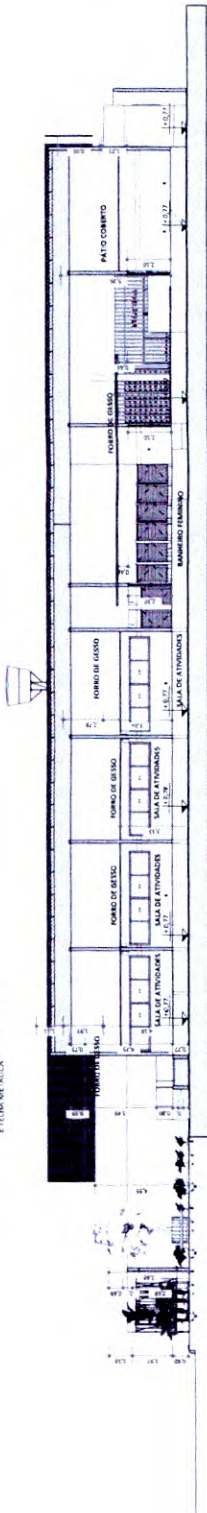

1 CORTE AA
ESCALA 1/125


CORTE B-B

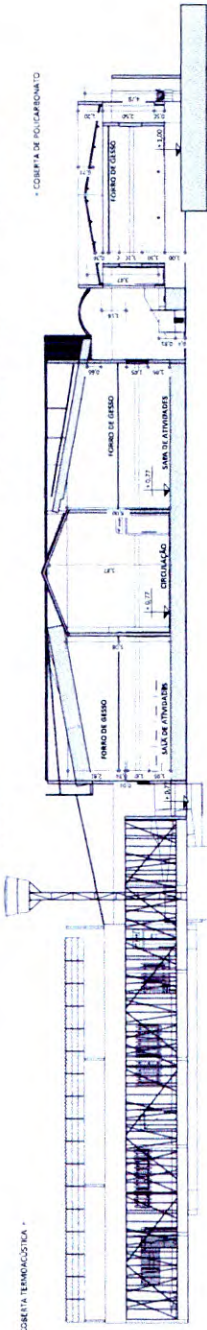

2 CORTE BB
ESCALA 1/125



3 PLANTA BAIXA
ESCALA 1/200

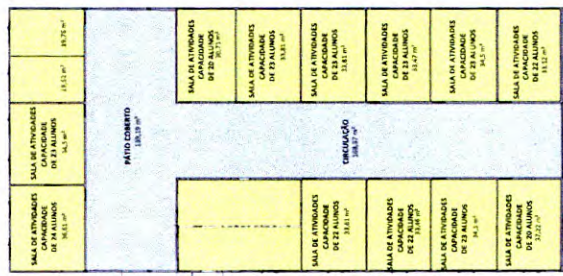

3 PLANTA BAIXA
ESCALA 1/200

TABELA FUNDOS DE CIMENTO			
SMB.	MATERIAL	ALTURA	COR
1	Fundo de Cimento	100 cm	Verde
2	Cimento	100 cm	Verde

TABELA ACABAMENTOS			
SMB.	MATERIAL	ALTURA	COR
1	Revestimento	100 cm	Verde
2	Revestimento	100 cm	Verde

TABELA ACABAMENTOS			
SMB.	MATERIAL	ALTURA	COR
1	Revestimento	100 cm	Verde
2	Revestimento	100 cm	Verde

- TABELA ACABAMENTOS
- | SMB. | MATERIAL | ALTURA | COR |
|------|--------------|--------|-------|
| 1 | Revestimento | 100 cm | Verde |
| 2 | Revestimento | 100 cm | Verde |
| 3 | Revestimento | 100 cm | Verde |
| 4 | Revestimento | 100 cm | Verde |
| 5 | Revestimento | 100 cm | Verde |



PROJETO DE ARQUITETURA

PROJETO

Ampliação e Requalificação da Escola Municipal Dipna Maria

LOCAL

Tv. Terceira Pedro Jordão, Camocim de São Félix - PE, CEP: 55665-000

PROPRIETÁRIO

Prefeitura Municipal Camocim de São Félix

DATA

16/02/2025






BRANCHA

BLOCO 02




16/20

FLAN 323






VISTO:

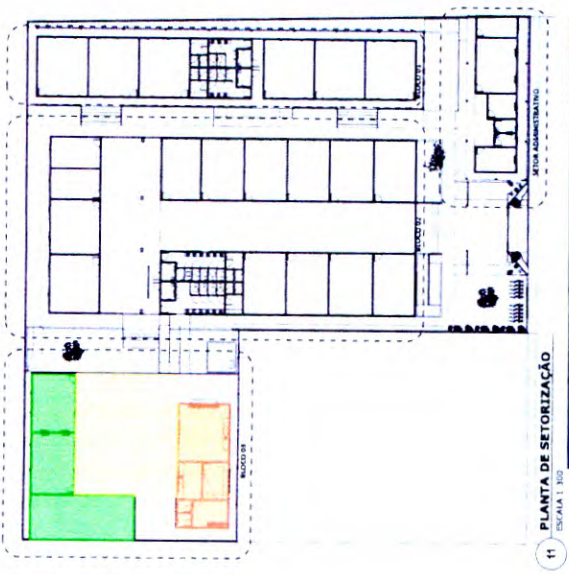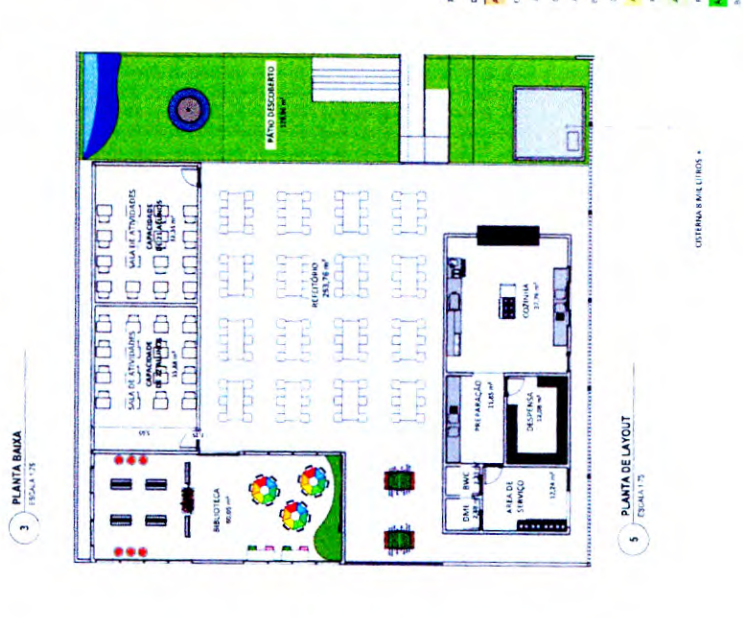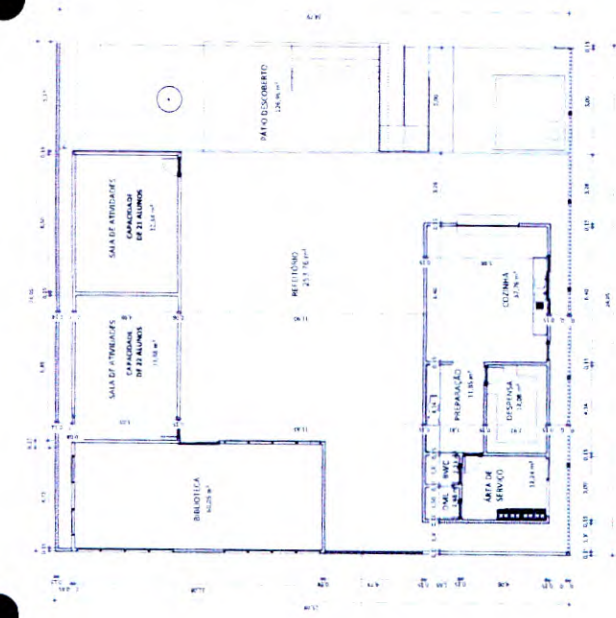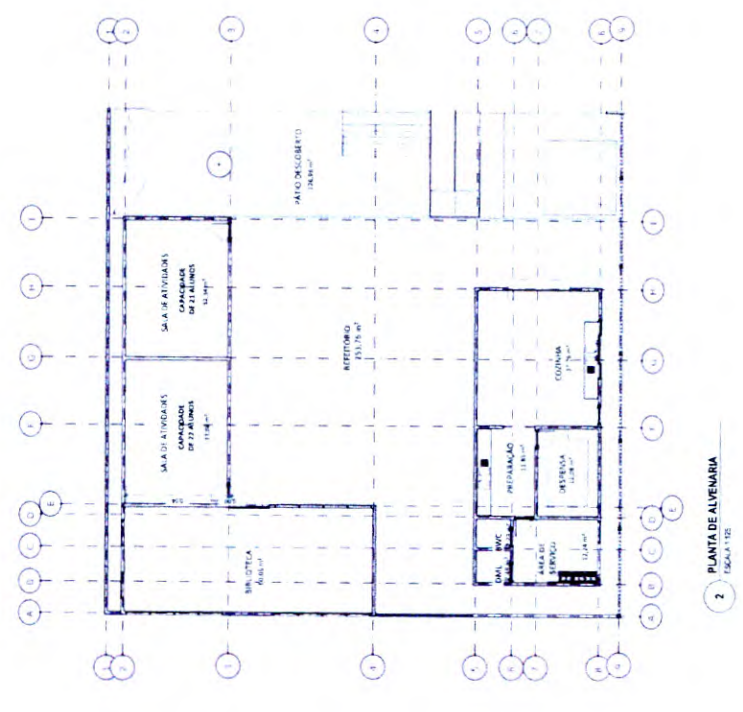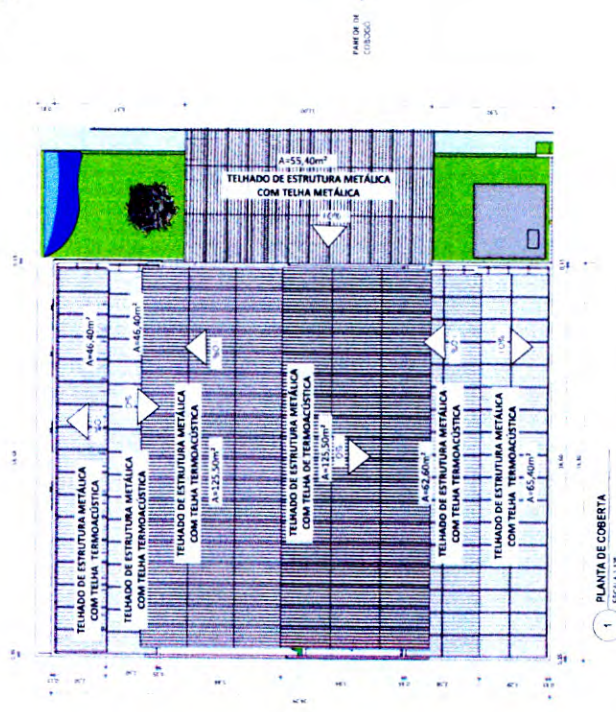[illegible]

DESCRIÇÃO	ÁREA (m²)
ABRIGADO DE LIMPONÇA	Total = 78,54m²
Casa	37,76
Área de Implantação	22,63
Cozinha	12,38
Área de Serviço	12,42
Entrada/Lavatório	7,42
Sanitário de Maratona (1 unidade)	2,48
ABRIGADO DE ALBERGAÇÃO	Total = 343,14m²
Refeitório	343,14
ABRIGADO EXTERNO DE ABRIGANTE	Projeto 24m²
PARQUE RECREATIVO	126,95
ABRIGADO DE ABRIGADO/ABRIGANTE	Total = 343,14m²
BRANCA	60,35
SALA DE ABRIGADO/ABRIGANTE	31,88
SALA DE ABRIGADO/ABRIGANTE	37,14
BUFFET	Total = 129,93m²

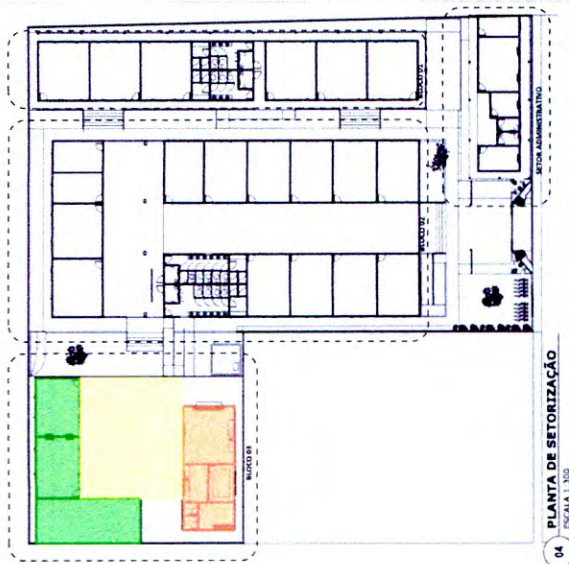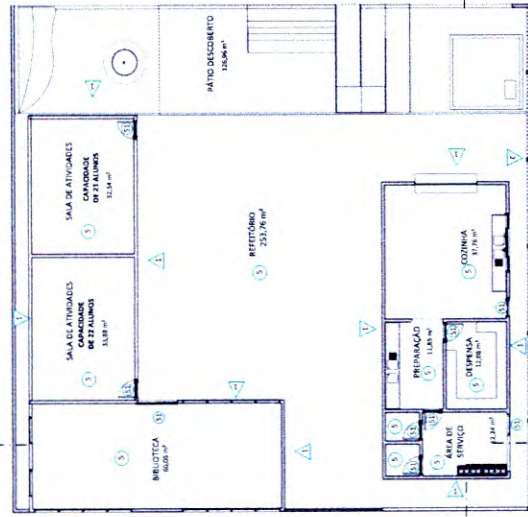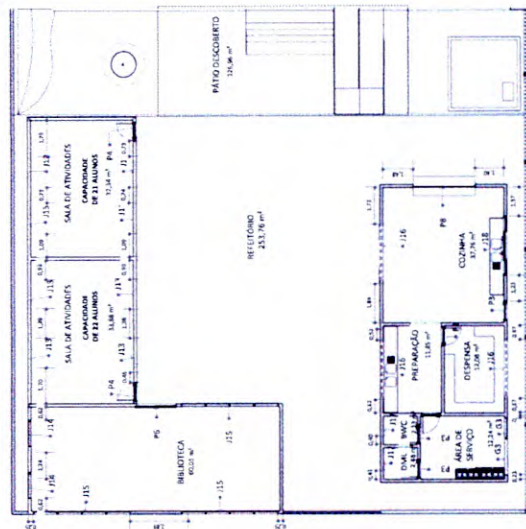

SEMI	DISCIPLINA	NOTAS	STD.	INFO	MATERIAL	PETICIONAL
13	Janeiro Voto	1.55X1.10	1.10 m	12	CONEX	Aluno
14	Janeiro Voto	1.20X1.50	0.60	2	BACULANTE	Voto
15	Janeiro Voto	4.20X1.50	0.60	3	CONEX	Voto
16	Janeiro Voto	2.70X1.50	1.70 m	3	FHO	Aluno/Boca
17	Janeiro Voto	0.50X1.50	1.70 m	2	FHO	Aluno/Boca
18	Janeiro Voto	2.80X1.10	1.20 m	1	FHO	Aluno/Boca
19	Janeiro Voto	1.55X1.10	1.10 m	12	CONEX	Voto
20	Janeiro Voto	1.20X1.50	0.60	2	BACULANTE	Aluno

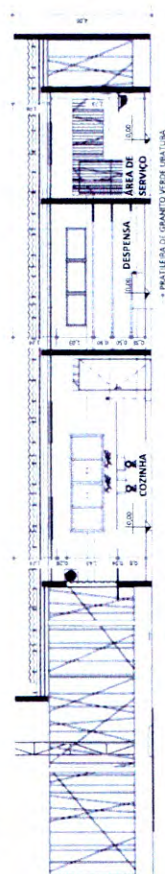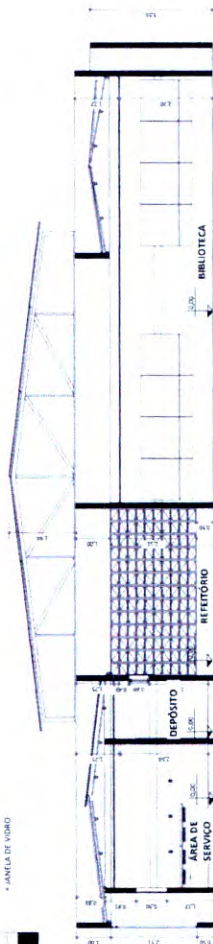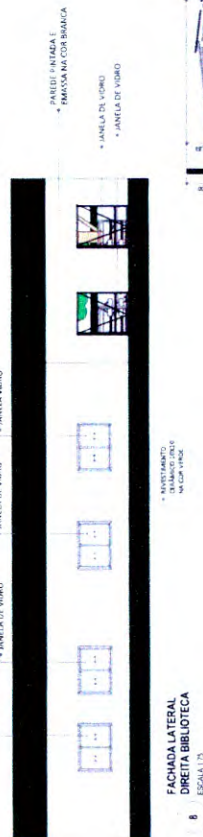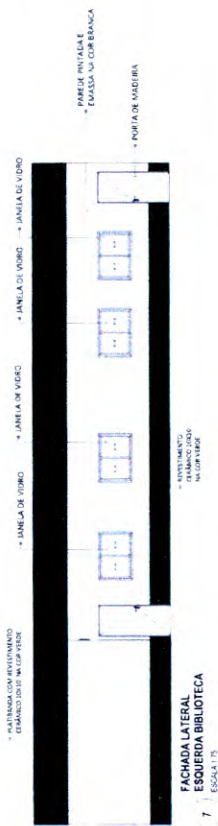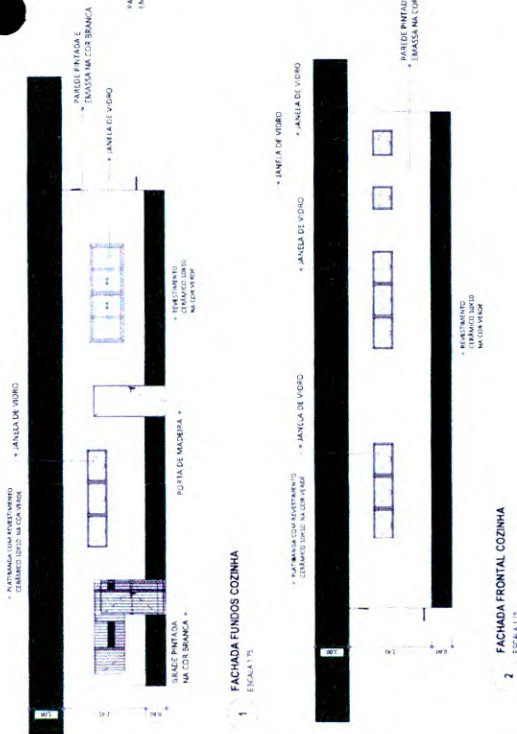


DESPENSA

+ GRANITO VERDE LIAUTUBA




1 VISTA LATERAL G1
ESCALA 1:30

+ GRANITO VERDE LIAUTUBA

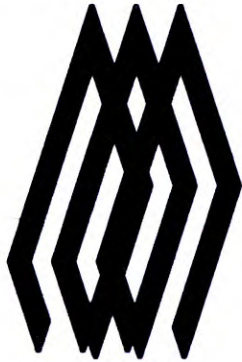

2 PERSPECTIVA ISOMÉTRICA G1
ESCALA 1:30

+ GRANITO VERDE LIAUTUBA

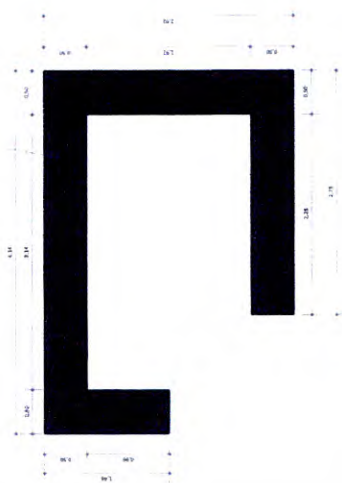

3 VISTA SUPERIOR
ESCALA 1:30

COZINHA

+ GRANITO VERDE LIAUTUBA

+ GRANITO VERDE LIAUTUBA



4 PERSPECTIVA ISOMÉTRICA G2
ESCALA 1:30

5 VISTA SUPERIOR G2
ESCALA 1:30

BANHEIRO FEMININO

+ GRANITO VERDE LIAUTUBA



6 VISTA LATERAL G3
ESCALA 1:15

+ GRANITO VERDE LIAUTUBA



7 PERSPECTIVA ISOMÉTRICA G3
ESCALA 1:40

+ CUBA DE PORCELANA TO




8 VISTA SUPERIOR G3
ESCALA 1:30

+ GRANITO VERDE LIAUTUBA



9 PERSPECTIVA ISOMÉTRICA G4
ESCALA 1:40

+ GRANITO VERDE LIAUTUBA

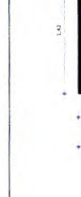

10 VISTA SUPERIOR G4
ESCALA 1:40

+ GRANITO VERDE LIAUTUBA



11 VISTA LATERAL G4
ESCALA 1:40

+ GRANITO VERDE LIAUTUBA



12 PERSPECTIVA ISOMÉTRICA G5
ESCALA 1:30

+ GRANITO VERDE LIAUTUBA



13 VISTA SUPERIOR G5
ESCALA 1:30

BANHEIRO MASCULINO

+ GRANITO VERDE LIAUTUBA



14 VISTA LATERAL G6
ESCALA 1:30

+ GRANITO VERDE LIAUTUBA



15 PERSPECTIVA ISOMÉTRICA G6
ESCALA 1:30

+ GRANITO VERDE LIAUTUBA



16 VISTA SUPERIOR G6
ESCALA 1:30

17 PERSPECTIVA ISOMÉTRICA G7
ESCALA 1:30

+ GRANITO VERDE LIAUTUBA




18 VISTA LATERAL G7
ESCALA 1:30

+ GRANITO VERDE LIAUTUBA




19 PERSPECTIVA ISOMÉTRICA G8
ESCALA 1:30

+ GRANITO VERDE LIAUTUBA

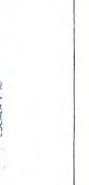

+ GRANITO VERDE LIAUTUBA

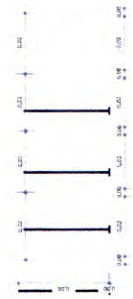


20 VISTA SUPERIOR G4
ESCALA 1:40

+ GRANITO VERDE LIAUTUBA




21 PERSPECTIVA ISOMÉTRICA G9
ESCALA 1:30

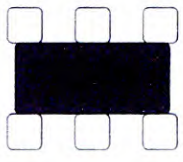


22 VISTA SUPERIOR G9
ESCALA 1:30

+ GRANITO VERDE LIAUTUBA

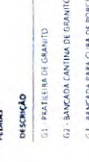


23 PERSPECTIVA ISOMÉTRICA G9
ESCALA 1:30


+ GRANITO VERDE LIAUTUBA

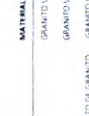


+ GRANITO VERDE LIAUTUBA

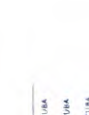


+ GRANITO VERDE LIAUTUBA

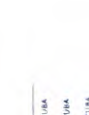


+ GRANITO VERDE LIAUTUBA

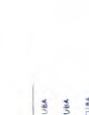


+ GRANITO VERDE LIAUTUBA

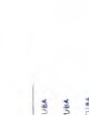


+ GRANITO VERDE LIAUTUBA

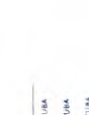


+ GRANITO VERDE LIAUTUBA

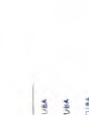


+ GRANITO VERDE LIAUTUBA

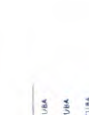


+ GRANITO VERDE LIAUTUBA

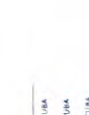


+ GRANITO VERDE LIAUTUBA

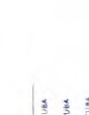


+ GRANITO VERDE LIAUTUBA

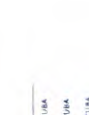


+ GRANITO VERDE LIAUTUBA

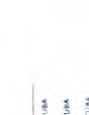


+ GRANITO VERDE LIAUTUBA

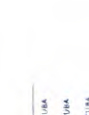


+ GRANITO VERDE LIAUTUBA

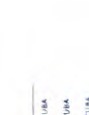


+ GRANITO VERDE LIAUTUBA

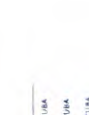


+ GRANITO VERDE LIAUTUBA

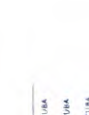


+ GRANITO VERDE LIAUTUBA

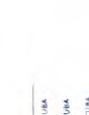


+ GRANITO VERDE LIAUTUBA

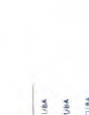


+ GRANITO VERDE LIAUTUBA

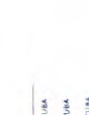


+ GRANITO VERDE LIAUTUBA

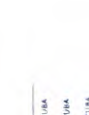


+ GRANITO VERDE LIAUTUBA

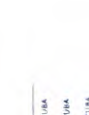


+ GRANITO VERDE LIAUTUBA

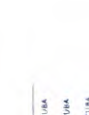


+ GRANITO VERDE LIAUTUBA

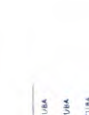


+ GRANITO VERDE LIAUTUBA

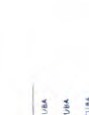


+ GRANITO VERDE LIAUTUBA

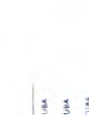


+ GRANITO VERDE LIAUTUBA

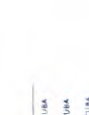


+ GRANITO VERDE LIAUTUBA

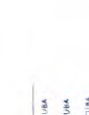


+ GRANITO VERDE LIAUTUBA

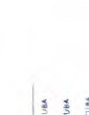


+ GRANITO VERDE LIAUTUBA

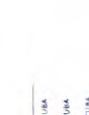


+ GRANITO VERDE LIAUTUBA

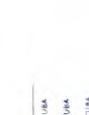


+ GRANITO VERDE LIAUTUBA

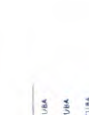


+ GRANITO VERDE LIAUTUBA

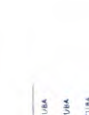


+ GRANITO VERDE LIAUTUBA

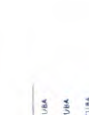


+ GRANITO VERDE LIAUTUBA

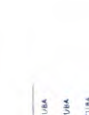


+ GRANITO VERDE LIAUTUBA

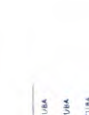


+ GRANITO VERDE LIAUTUBA

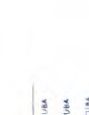


+ GRANITO VERDE LIAUTUBA

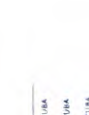


+ GRANITO VERDE LIAUTUBA

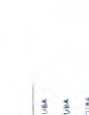


+ GRANITO VERDE LIAUTUBA

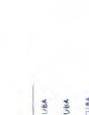


+ GRANITO VERDE LIAUTUBA

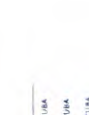


+ GRANITO VERDE LIAUTUBA

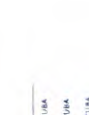


+ GRANITO VERDE LIAUTUBA

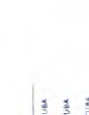


+ GRANITO VERDE LIAUTUBA

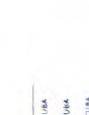


+ GRANITO VERDE LIAUTUBA

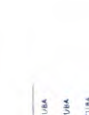


+ GRANITO VERDE LIAUTUBA

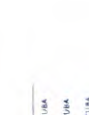


+ GRANITO VERDE LIAUTUBA

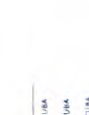


+ GRANITO VERDE LIAUTUBA

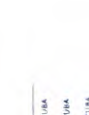


+ GRANITO VERDE LIAUTUBA

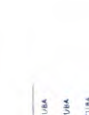


+ GRANITO VERDE LIAUTUBA

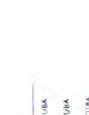


+ GRANITO VERDE LIAUTUBA

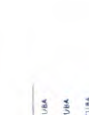


+ GRANITO VERDE LIAUTUBA

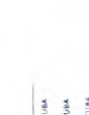


+ GRANITO VERDE LIAUTUBA

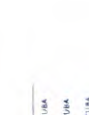


+ GRANITO VERDE LIAUTUBA

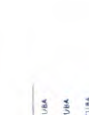


+ GRANITO VERDE LIAUTUBA

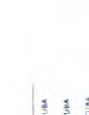


+ GRANITO VERDE LIAUTUBA

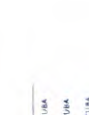


+ GRANITO VERDE LIAUTUBA

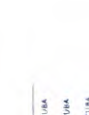


+ GRANITO VERDE LIAUTUBA

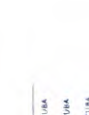


+ GRANITO VERDE LIAUTUBA

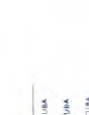


+ GRANITO VERDE LIAUTUBA

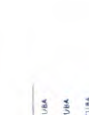


+ GRANITO VERDE LIAUTUBA

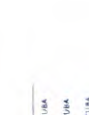


+ GRANITO VERDE LIAUTUBA

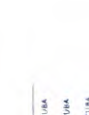


+ GRANITO VERDE LIAUTUBA

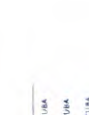


+ GRANITO VERDE LIAUTUBA

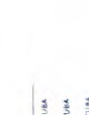


+ GRANITO VERDE LIAUTUBA

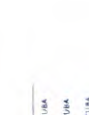


+ GRANITO VERDE LIAUTUBA

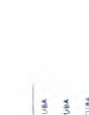


+ GRANITO VERDE LIAUTUBA

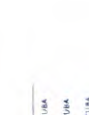


+ GRANITO VERDE LIAUTUBA

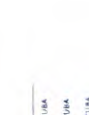


+ GRANITO VERDE LIAUTUBA

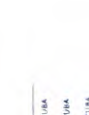


+ GRANITO VERDE LIAUTUBA

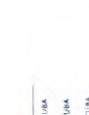


+ GRANITO VERDE LIAUTUBA

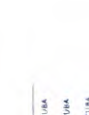


+ GRANITO VERDE LIAUTUBA

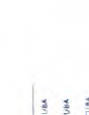


+ GRANITO VERDE LIAUTUBA

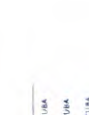


+ GRANITO VERDE LIAUTUBA

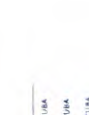


+ GRANITO VERDE LIAUTUBA

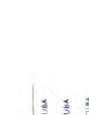

+ GRANITO VERDE LIAUTUBA

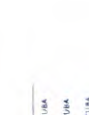

+ GRANITO VERDE LIAUTUBA

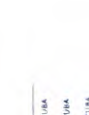



Registro de Responsabilidade Técnica - RRT

1. RESPONSÁVEL TÉCNICO

Nome Civil/Social: ALLANA MYLENA LEMOS DE MELO
Título Profissional: Arquiteto(a) e Urbanista

CPF: 087.XXX.XXX-79
Nº do Registro: 00A2998092

1.1 Empresa Contratada

Razão Social: MUNICIPIO CAMOCIM DE SÃO FELIX
Período de Responsabilidade Técnica: 01/04/2025 - sem data fim

CNPJ: 10.XXX.XXX/0001-69
Nº Registro: 0000PJ691751

2. DETALHES DO RRT

Nº do RRT: SI15575980I00CT001
Data de Cadastro: 20/05/2025
Data de Registro: 21/05/2025

Modalidade: RRT SIMPLES
Forma de Registro: INICIAL
Forma de Participação: INDIVIDUAL

2.1 Valor do RRT

Valor do RRT: R\$125,40 Boleto nº 22267921 Pago em: 21/05/2025

3. DADOS DO SERVIÇO/CONTRATANTE

3.1 Serviço 001

Contratante: Município de Camocim de Sao Felix
Tipo: Órgão Público
Valor do Serviço/Honorários: R\$0,00

CPF/CNPJ: 10.XXX.XXX/0001-69
Data de Início: 01/05/2025
Data de Previsão de Término: 01/05/2027

3.1.1 Endereço da Obra/Serviço

País: Brasil
Tipo Logradouro: RUA
Logradouro: JOSE ALEIXO DE MENEZES
Bairro: MUTIRÃO

CEP: 55665000
Nº: S/N
Complemento:
Cidade/UF: CAMOCIM DE SÃO FÉLIX/PE

3.1.2 Atividade(s) Técnica(s)

Grupo: PROJETO
Atividade: 1.1.2 - Projeto arquitetônico
Grupo: PROJETO
Atividade: 1.7.1 - Memorial descritivo

Quantidade: 1.500,00
Unidade: metro quadrado
Quantidade: 1,00
Unidade: unidade

3.1.3 Tipologia

Tipologia: Educacional

3.1.4 Descrição da Obra/Serviço

A seguinte RRT refere-se ao projeto arquitetônico de reforma e ampliação da Escola Municipal Miguel Arraes, localizada na Travessa Terceira Pedro Jordão, em Camocim de São Félix - PE. A proposta tem como finalidade a adequação espacial, funcional e de acessibilidade da unidade, alinhada às normas técnicas vigentes, promovendo melhores condições de uso para alunos, professores e equipe administrativa.

**ESCOLA MUNICIPAL MIGUEL ARRAES**

- Localização: Tv. Terceira Pedro Jordão, Camocim de São Félix- PE
- Área do Terreno: 1.500,00 m².
- Tipo de Ensino: Ensino Fundamental 2

3.1.5 Declaração de Acessibilidade

Declaro o atendimento às regras de acessibilidade previstas em legislação e em normas técnicas pertinentes para as edificações abertas ao público, de uso público ou privativas de uso coletivo, conforme § 1º do art. 56 da Lei nº 13146, de 06 de julho de 2015.

4. RRT VINCULADO POR FORMA DE REGISTRO

Nº do RRT	Contratante	Forma de Registro	Data de Registro
SI15575980I00CT001	Município de Camocim de Sao Felix	INICIAL	20/05/2025

5. DECLARAÇÃO DE VERACIDADE

Declaro para os devidos fins de direitos e obrigações, sob as penas previstas na legislação vigente, que as informações cadastradas neste RRT são verdadeiras e de minha responsabilidade técnica e civil.

6. ASSINATURA ELETRÔNICA

Documento assinado eletronicamente por meio do SICCAU do arquiteto(a) e urbanista ALLANA MYLENA LEMOS DE MELO, registro CAU nº 00A2998092, na data e hora: 2025-05-20 15:14:41, com o uso de login e de senha. O **CPF/CNPJ** está oculto visando proteger os direitos fundamentais de liberdade, privacidade e o livre desenvolvimento da personalidade da pessoa natural (**LGPD**).



**POSICIONAMENTO CONCLUSIVO SOBRE A VIABILIDADE DA
CONTRATAÇÃO**

**Objeto: CONTRATAÇÃO DE EMPRESA DE ENGENHARIA PARA
EXECUÇÃO DOS SERVIÇOS DE AMPLIAÇÃO E REQUALIFICAÇÃO DA
ESCOLA DIPNA MARIA NO MUNICÍPIO DE CAMOCIM DE SÃO FÉLIX –
PE**

As experiências anteriores indicam que a contratação apresenta viabilidade e alta probabilidade de alcance dos resultados pretendidos.

A Prefeitura Municipal de Camocim de São Félix, não possui em seu quadro de servidores profissionais habilitados, em quantitativo suficiente, para a execução dos serviços em questão, de modo que para suprir tal necessidade torna-se imprescindível a contratação de serviços especializados, para atendimento da demanda exarada.

Considerando:

- a) As obrigações institucionais da Prefeitura Municipal de Camocim de São Félix;
- b) A necessidade de se garantir amplo acesso a educação da população;
- c) Todo o exposto e apresentado neste Estudo Técnico Preliminar (ETP).

Declara-se a necessidade e viabilidade de contratação dos serviços indicados neste ETP

Camocim de São Félix, 07 de agosto de 2025.

Anderson Luis Lemos de Melo

Anderson Luis Lemos de Melo
Secretário Municipal de Infraestrutura

Sostenes Rubano Neves Pontes

Sostenes Rubano Neves Pontes
Prefeito Municipal de Camocim de São Félix