

EDITAL DE PRÉ-QUALIFICAÇÃO Nº 002/2025
PROCEDIMENTO ADMINISTRATIVO Nº 011/2025
REPÚBLICAÇÃO

PREÂMBULO

O **FUNDO MUNICIPAL DE SAÚDE DE CAMOCIM DE SÃO FÉLIX/PE**, no uso de suas atribuições, torna público que realizará **PROCEDIMENTO AUXILIAR PARA PRÉ- QUALIFICAÇÃO**, nos termos da Lei nº 14.133, de 2021, e demais legislação aplicável e, ainda, de acordo com as condições estabelecidas neste Edital. Os documentos deverão ser enviados exclusivamente pelo endereço eletrônico: cpl.camocimsfelix@gmail.com

1. REGRAS GERAIS DA PRÉ-QUALIFICAÇÃO

1.1 Modalidade e Abrangência de Pré-Qualificação

1.2 Pré-Qualificação Subjetivas com Abrangência Total.

A pré-qualificação será realizada na modalidade Subjetiva com Abrangência Total, destinada a avaliar integralmente a capacidade dos licitantes para participação em futuras contratações. Nesta modalidade, todos os requisitos técnicos e de habilitação necessários para a execução do contrato serão analisados detalhadamente, garantindo que os licitantes atendam integralmente às exigências do objeto da contratação.

Na modalidade Subjetiva com Abrangência Total, serão analisados os seguintes aspectos:

Experiência Comprovada: Documentação que comprove experiência relevante e compatível com o objeto da contratação.

Qualificação Técnica Específica: Demonstração de competências e habilidades técnicas específicas para o objeto da futura contratação.

Solidez Financeira: Comprovação de capacidade econômico-financeira compatível com o porte e complexidade do contrato.

Esses requisitos asseguram que os licitantes possuam todas as condições necessárias para a execução do contrato, oferecendo segurança à administração e promovendo a eficiência no processo de seleção de fornecedores.

O procedimento de pré-qualificação subjetiva será realizado com inscrição temporária, estabelecendo um prazo específico para que os fornecedores interessados possam se inscrever e apresentar a documentação necessária para análise de suas qualificações. Esse formato é destinado a uma contratação específica, permitindo que a Administração avalie exclusivamente os fornecedores para o objeto em questão, garantindo a competitividade e a seleção eficiente de licitantes que atendam às necessidades do Município para essa contratação.

2. DO CRONOGRAMA:

INÍCIO DO RECEBIMENTO DOS DOCUMENTOS: 11 de junho de 2025

FIM DO RECEBIMENTO DOS DOCUMENTOS: A DEFINIR ATRAVÉS DE PUBLICAÇÃO PRÉVIA

DIVULGAÇÃO DO RESULTADO DOS PRÉ-QUALIFICADOS: A DEFINIR ATRAVÉS DE PUBLICAÇÃO PRÉVIA

PRAZO RECURSAL: A DEFINIR ATRAVÉS DE PUBLICAÇÃO PRÉVIA

DIVULGAÇÃO DA CONCORRÊNCIA ELETRÔNICA: A DEFINIR ATRAVÉS DE PUBLICAÇÃO PRÉVIA

3. DA JUSTIFICATIVA

A justificativa para a utilização do cronograma apresentado no processo de pré-qualificação é fundamentada com base nos requisitos legais e nos princípios de competitividade e eficiência, que orientam as licitações públicas, conforme estabelecido pela Lei 14.133/2021 e pelas orientações jurisprudenciais do Tribunal de Contas da União, conforme transcrevemos a seguir:

O período estipulado para o recebimento dos documentos atende aos princípios de isonomia e ampla participação, assegurando tempo suficiente para que os interessados preparem e submetam sua documentação. Conforme orientado pelo TCU, prazos muito curtos podem impedir a participação de potenciais interessados e comprometer a seleção da proposta mais vantajosa (Orientações e Jurisprudência do TCU sobre Licitações e Contratos – 5ª Edição: 621). Outrossim, a realização DA CONCORRÊNCIA ELETRÔNICA após o julgamento dos recursos permite que todas as questões sejam resolvidas com suficiente antecedência, garantindo que todos os participantes estejam em igualdade de condições no momento da licitação, conforme princípios de isonomia, competitividade e eficiência, estabelecidos na Lei 14.133/2021.

Portanto, os prazos do cronograma proposto parecem razoavelmente justificados pela necessidade de garantir um processo equitativo, transparente e eficiente. No entanto, recomenda-se sempre estar atento às eventuais particularidades do processo que possam requerer adaptações no cronograma para melhor atender aos objetivos do certame e às necessidades da Administração Pública, de acordo com as circunstâncias específicas e observando os princípios legais vigentes.

Por fim, é essencial observar que a pré-qualificação, ao definir prazos insuficientes ou critérios não alinhados à necessidade específica da contratação futura, traz riscos como restrição indevida da competitividade, podendo resultar em anulação do certame ou contratação a preços elevados, conforme alertado na orientação normativa do TCU (Orientações e Jurisprudência do TCU sobre Licitações e Contratos – 5ª Edição: 624).

Os Licitantes interessados em participar da CONCORRÊNCIA ELETRÔNICA Nº 001/2025 com o critério de MENOR PREÇO GLOBAL, deverão estar pré-qualificados, nos termos do presente edital.

Caso haja atraso no atual cronograma, a sessão pública será temporariamente interrompida, sendo exigido que todos os licitantes pré-qualificados, bem como aqueles que aguardam o desfecho do julgamento de recurso, submetam suas propostas na plataforma eletrônica em conformidade com as disposições do edital DA CONCORRÊNCIA ELETRÔNICA 001/2025.

O Edital será disponibilizado gratuitamente através do Portal da Transparência Municipal e através do e-mail: cpl.camocimsfelix@gmail.com. Informamos que pedidos de esclarecimento, impugnações ou qualquer

tipo de informação sobre o Procedimento de Pré-Qualificação deve(m) ser enviada(s) exclusivamente para o endereço eletrônico: cpl.camocimsfelix@gmail.com.

4. DA COMPOSIÇÃO DO EDITAL

O Edital é composto de duas partes:

- a) Edital de Pré-Qualificação: Documento destinado à análise das condições de qualificação técnica dos interessados;
- b) Anexos: Termo de Referência (Documento-base necessário para a contratação).

5. DO OBJETO DA PRÉ-QUALIFICAÇÃO

Constitui objeto deste Procedimento Auxiliar a **PRÉ-QUALIFICAÇÃO PARA A CONTRATAÇÃO DA REFORMA E AMPLIAÇÃO DA CENTRAL DE ABASTECIMENTO FARMACÊUTICO DO MUNICÍPIO DE CAMOCIM DE SÃO FÉLIX - PE**, cujo detalhamento se encontra inserido no Anexo I – Termo de Referência, que são partes integrantes deste Edital.

6. DOS RECURSOS FINANCEIROS

6.1 As despesas decorrentes da presente contratação correrão à conta de recursos específicos consignados no Fundo Municipal de Saúde de Camocim de São Félix/PE, nos termos da legislação vigente, a indicação da dotação orçamentária fica postergada para o momento da formalização do contrato ou instrumento equivalente.

7. DOS CRITÉRIOS DE PARTICIPAÇÃO

7.1. Poderão participar desta pré-qualificação as empresas do ramo de atividade pertinente ao objeto e atenderem a todas as demais exigências contidas neste edital;

7.2. Poderão participar desta pré-qualificação as empresas ou Consórcio Nacionais ou estrangeiras, isoladamente;

7.2.1. Não Será admitida a participação, nesta pré-qualificação, de empresas licitantes reunidas em consórcio, conforme justificativa constante no Termo de Referência, Anexo deste edital.

8. DA APRESENTAÇÃO DOS DOCUMENTOS

8.1. Não Será admitida a participação, nesta pré-qualificação, de empresas licitantes reunidas em consórcio, conforme justificativa constante no Termo de Referência, Anexo deste edital.

8.2. Os documentos de PRÉ-QUALIFICAÇÃO deverão ser apresentados na língua portuguesa, sem emendas, rasuras ou sobrescritos, com índice, paginadas, datadas e assinadas.

8.3. Os documentos relativos à Pré-Qualificação das proponentes deverão ser enviados no endereço eletrônico cpl.camocimsfelix@gmail.com.

9. DA DOCUMENTAÇÃO EXIGIDA

9.1. Deverão ser apresentados, todos os documentos relacionados no Projeto Básico, e “DOCUMENTOS DE HABILITAÇÃO, REGULARIDADE FISCAL E TRABALHISTA, QUALIFICAÇÃO ECONÔMICO-FINANCEIRA E QUALIFICAÇÃO TÉCNICA, conforme segue:

9.1.1 HABILITAÇÃO JURÍDICA:

- 9.1.1.1 No caso de sociedade empresária ou empresa individual de responsabilidade limitada - EIRELI: ato constitutivo, estatuto ou contrato social em vigor, devidamente registrado na Junta Comercial da respectiva sede, acompanhado de documento comprobatório de seus administradores;
- 9.1.1.2 Inscrição no Registro Público de Empresas Mercantis onde opera, com averbação no Registro onde tem sede a matriz, no caso de ser o participante sucursal, filial ou agência;
- 9.1.1.3 No caso de sociedade simples: inscrição do ato constitutivo no Registro Civil das Pessoas Jurídicas do local de sua sede, acompanhada de prova da indicação dos seus administradores;
- 9.1.1.4 No caso de cooperativa: ata de fundação e estatuto social em vigor, com a ata da assembleia que o aprovou, devidamente arquivado na Junta Comercial ou inscrito no Registro Civil das Pessoas Jurídicas da respectiva sede, bem como o registro de que trata o art. 107 da Lei nº 5.764, de 1971;
- 9.1.1.5 No caso de empresa ou sociedade estrangeira em funcionamento no País: decreto de autorização;
- 9.1.1.6 Os documentos acima deverão estar acompanhados de todas as alterações ou da consolidação respectiva;

9.1.2 REGULARIDADE FISCAL E TRABALHISTA:

- 9.1.2.1 CNPJ - Prova de inscrição no Cadastro Nacional de Pessoas Jurídicas ou no Cadastro de Pessoas Físicas, conforme o caso;
- 9.1.2.2 Prova de regularidade fiscal perante a Fazenda Nacional, mediante apresentação de certidão expedida conjuntamente pela Secretaria da Receita Federal do Brasil (RFB) e pela Procuradoria-Geral da Fazenda Nacional (PGFN), referente a todos os créditos tributários federais e à Dívida Ativa da União (DAU) por elas administrados, inclusive aqueles relativos à Seguridade Social, nos termos da Portaria Conjunta nº 1.751, de 02/10/2014, do Secretário da Receita Federal do Brasil e da Procuradora-Geral da Fazenda Nacional.
- 9.1.2.3 Prova de regularidade junto à Fazenda Estadual, através da Certidão Negativa conjunta junto aos Tributos Estaduais, emitida pela Secretaria da Fazenda Estadual onde a empresa for sediada;
- 9.1.2.4 Prova de regularidade junto à Fazenda Municipal, através da Certidão Negativa junto aos Tributos Municipais, emitida pela Secretaria da Fazenda Municipal onde a empresa for sediada;
- 9.1.2.5 Prova de regularidade com o Fundo de Garantia do Tempo de Serviço (FGTS);
- 9.1.2.6 Prova de inexistência de débitos inadimplidos perante a justiça do trabalho, mediante a apresentação de certidão negativa ou positiva com efeito de negativa, nos termos do Título VII-A da Consolidação das Leis do Trabalho, aprovada pelo Decreto-Lei nº 5.452, de 1º de maio de 1943;
- 9.1.2.7 Caso o licitante detentor do menor preço seja qualificado como microempresa ou empresa de pequeno porte deverá apresentar toda a documentação exigida para efeito de comprovação de regularidade fiscal, mesmo que esta apresente alguma restrição, sob pena de inabilitação.

9.1.3 QUALIFICAÇÃO ECONÔMICO-FINANCEIRA.

- 9.1.3.1 Certidão Negativa de falência, de concordata, de recuperação judicial ou extrajudicial (Lei nº 11.101, de 9.2.2005), expedida pelo distribuidor da sede da empresa, datado dos últimos 60 (sessenta) dias, ou que esteja dentro do prazo de validade expresso na própria Certidão;
- 9.1.3.2 As empresas sediadas em Pernambuco, **além da** apresentação da Certidão negativa de falência, de recuperação judicial e/ou extrajudicial exigida no subitem supra, **também deverão apresentar as certidões** referentes ao Processo Judicial Eletrônico (PJ-e) "**CERTIDÃO LICITAÇÃO**", de primeiro e segundo grau, emitidas pelo Tribunal de Justiça do Estado de Pernambuco, através do site <https://www.tjpe.jus.br/certidaopje/xhtml/main.xhtml>, conforme determina a Instrução Normativa do TJPE nº 07, de 02/06/2014.
- 9.1.3.3 Balanço patrimonial e demonstrações contábeis dos dois últimos exercícios sociais (2023 e 2024), já exigíveis e apresentados na forma da lei, que comprovem a boa situação financeira da empresa, vedada a sua substituição por balancetes ou balanços provisórios, podendo ser atualizados, quando encerrados há mais de 03 (três) meses da data de apresentação da proposta, tomando como base a variação, ocorrida no período, satisfazendo a seguinte equação:

$$\begin{array}{lcl} \text{ÍNDICE DE LIQUIDEZ} & & \text{ATIVO CIRCULANTE} \\ \text{CORRENTE:} & = & \frac{\text{PASSIVO CIRCULANTE}}{\text{PASSIVO CIRCULANTE}} \Rightarrow 1,00 \end{array}$$

Observação: serão considerados e aceitos como na forma da lei o balanço patrimonial e demonstrações contábeis assim apresentados.

- Publicados em Diário Oficial; ou
 - Publicados em jornal de grande circulação; ou
 - Por fotocópia registrada ou autenticada na Junta Comercial da sede ou domicílio da licitante.
- Sociedade por cota de responsabilidade limitada (LTDA):
- Por fotocópia do livro Diário, inclusive com os Termos de Abertura e de Encerramento, devidamente autenticado na Junta Comercial da sede ou domicílio da licitante ou em outro órgão equivalente; ou
 - Fotocópia do Balanço e das Demonstrações Contábeis devidamente registrados ou autenticados na Junta Comercial da sede ou domicílio da licitante.
- Lei nº 123, de 05 de dezembro de 2006 – 14 de dezembro de 2006 – Lei das Microempresas e das Empresas de Pequeno Porte:
- Por fotocópia do livro Diário, inclusive com os Termos de Abertura e de Encerramento, devidamente autenticado na Junta Comercial da sede ou domicílio da licitante ou em outro órgão equivalente; ou
 - Fotocópia do balanço e das demonstrações contábeis devidamente registrados ou autenticados na Junta Comercial da sede ou domicílio da licitante.

- Sociedade criada no exercício em curso:
 - Fotocópia do Balanço de Abertura, devidamente registrado ou autenticado na Junta Comercial da sede ou domicílio da licitante.

O balanço patrimonial e as demonstrações contábeis deverão estar assinados por contador ou por outro profissional equivalente, devidamente registrado no Conselho Regional de Contabilidade.

9.1.4 QUALIFICAÇÃO TÉCNICA

- 9.1.4.1 Apresentar registro ou inscrição da empresa e de um responsável técnico junto ao Conselho Regional de Engenharia e Agronomia - CREA ou Conselho de Arquitetura e Urbanismo - CAU, da região a que estiverem vinculados;
- 9.1.4.2 Por ocasião da contratação, apresentar visto do CREA-PE ou CAU-PE, conforme o caso, para as empresas ou profissionais registrados em região diversa;
- 10 Comprovação da **capacitação técnico-operacional**, mediante a Comprovação de aptidão da licitante, pela execução de serviços compatíveis em características e prazos com o objeto da licitação, através de atestado(s) em nome da empresa, fornecido(s) por pessoas jurídicas de direito público ou privado:

Serviços:	Quantidade
FORNECIMENTO E INSTALAÇÃO DE ACM PARA FACHADAS E BRISES EM ACM, COM 3MM DE ESPESSURA, CONFORME PROJETO	37,38 M2 – 40% do quantitativo previsto
CONCRETO ARMADO FCK=30,0MPA, USINADO, BOMBEADO, ADENSADO E LANÇADO, PARA USO GERAL, COM FORMAS PLANAS EM COMPENSADO RESINADO 12MM (05 USOS)	8,31 M3 – 40% do quantitativo previsto
ALVENARIA DE VEDAÇÃO DE BLOCOS CERÂMICOS FURADOS NA HORIZONTAL DE 9X19X19 CM (ESPESSURA 9 CM) E ARGAMASSA DE ASSENTAMENTO COM PREPARO EM BETONEIRA. AF_12/2021	100,40 M2 – 40% do quantitativo previsto
AR CONDICIONADO SPLIT ON/OFF, HI-WALL (PAREDE), 12000 BTUS/H, CICLO FRIO - FORNECIMENTO E INSTALAÇÃO. AF_11/2021_PE	3 UND – 40% do quantitativo previsto
REVESTIMENTO CERÂMICO PARA PAREDE, 10 X 10 CM, ELIANE, LINHA GALERIA BRANCO MESH, PEI - 3, APLICADO COM ARGAMASSA INDUSTRIALIZADA AC-II, REJUNTADO, EXCLUSIVE REGULARIZAÇÃO DE BASE OU EMBOÇO - REV 01	80,93 M2 – 40% do quantitativo previsto
LAJE PRÉ-MOLDADA UNIDIRECIONAL, BIAPOIADA, PARA FORRO, ENCHIMENTO EM CERÂMICA, VIGOTA CONVENCIONAL, ALTURA TOTAL DA LAJE (ENCHIMENTO+CAPA) = (8+3). AF_11/2020	33,90 M2 – 40% do quantitativo previsto

- 10.1.1.1 Comprovação da **capacitação técnico-profissional**, mediante apresentação de CAT – Certidão de Acervo Técnico fornecido pelo CREA ou CAU, em nome do profissional, relativa à execução dos serviços similares ao objeto licitado:

Serviços:
FORNECIMENTO E INSTALAÇÃO DE ACM PARA FACHADAS E BRISES EM ACM, COM 3MM DE ESPESSURA, CONFORME PROJETO
CONCRETO ARMADO FCK=30,0MPA, USINADO, BOMBEADO, ADENSADO E LANÇADO, PARA USO GERAL, COM FORMAS PLANAS EM COMPENSADO RESINADO 12MM (05 USOS)
ALVENARIA DE VEDAÇÃO DE BLOCOS CERÂMICOS FURADOS NA HORIZONTAL DE 9X19X19 CM (ESPESSURA 9 CM) E ARGAMASSA DE ASSENTAMENTO COM PREPARO EM BETONEIRA. AF_12/2021
AR CONDICIONADO SPLIT ON/OFF, HI-WALL (PAREDE), 12000 BTUS/H, CICLO FRIO - FORNECIMENTO E INSTALAÇÃO. AF_11/2021_PE

REVESTIMENTO CERÂMICO PARA PAREDE, 10 X 10 CM, ELIANE, LINHA GALERIA BRANCO MESH, PEI - 3, APLICADO COM ARGAMASSA INDUSTRIALIZADA AC-II, REJUNTADO, EXCLUSIVE REGULARIZAÇÃO DE BASE OU EMBOÇO - REV 01
LAJE PRÉ-MOLDADA UNIDIRECIONAL, BIAPOIADA, PARA FORRO, ENCHIMENTO EM CERÂMICA, VIGOTA CONVENCIONAL, ALTURA TOTAL DA LAJE (ENCHIMENTO+CAPA) = (8+3). AF_11/2020

- 10.1.2 Deverão ser apresentados também as seguintes comprovações, sob pena de não qualificação:
- 10.1.2.1 Cadastro Nacional das Empresas Inidôneas e Suspensas – CEIS, no endereço eletrônico www.portaldatransparencia.gov.br/ceis;
- 10.1.2.2 Cadastro de inidôneos do Tribunal de Contas do Estado de Pernambuco no endereço eletrônico <https://www.tce.pe.gov.br/internet/index.php/declaracao-de-inidoneidade>;
- 10.1.2.3 Cadastro Nacional de Condenações Cíveis por Atos de Improbidade Administrativa, mantido pelo Conselho Nacional de Justiça – CNJ, no endereço eletrônico www.cnj.jus.br/improbidade_adm/consultar_requerido.php;

11 DO JULGAMENTO DA DOCUMENTAÇÃO

11.1 A Documentação especificada neste Edital constitui parte integrante do processo de PRÉ-QUALIFICAÇÃO.

11.2 A análise da documentação apresentada para fins de Qualificação Técnica será realizada pelo servidor designado para executar tal função e serão Pré-Qualificadas todas as proponentes que atenderem a todos os itens obrigatórios no Edital.

11.3 A documentação deverá definir claramente para quais itens a Proponente está se candidatando.

11.4 A Proponente que deixar de apresentar a Documentação de qualificação técnica exigida no presente Edital será automaticamente inabilitada, não se admitindo, sob qualquer pretexto, a concessão de prazo para a complementação desses documentos.

11.5 A avaliação será única com prazo determinado, a pré-qualificação temporária direcionada exclusivamente ao objeto específico desta pré-qualificação, a análise das documentações será realizada em uma única etapa com prazo determinado, conforme cronograma, permitindo que os interessados acompanhem e organizem a submissão de seus documentos. Após a conclusão, ao final do qual será emitido o certificado de pré-qualificação para os interessados que atenderem aos requisitos estabelecidos para esse objeto específico.

11.6 Após a aprovação na avaliação, será emitido um certificado de pré-qualificação válido exclusivamente

para o objeto específico da pré-qualificação em questão. Esse certificado atesta que o licitante ou bem está qualificado e em conformidade com os requisitos para participação na licitação vinculada a esse objeto, conforme os parâmetros estabelecidos pela Administração.

11.7 Os interessados deverão apresentar sua documentação até a data estipulada para a análise, conforme divulgado no sítio eletrônico da entidade e no PNCP. Qualquer alteração no prazo ou nos requisitos será informada antecipadamente pela Administração, garantindo que todos os interessados tenham acesso à informação em tempo hábil.

12 DOS PRAZOS

12.1 O exame dos documentos deverá ser feito no prazo máximo de 10 (dez) dias úteis, podendo o Agente de Contratação determinar correção ou reapresentação de documentos, quando for o caso, com vistas à ampliação da competição.

12.2 O certificado de PRÉ-QUALIFICAÇÃO terá vigência de 01 (um) ano.

12.2.1 O prazo de validade da presente PRÉ-QUALIFICAÇÃO não será superior ao prazo de validade dos documentos apresentados pelos interessados.

13 DOS RECURSOS ADMINISTRATIVOS

13.1 Dos atos da Administração decorrentes da aplicação desta Lei cabem:

I – recurso, no prazo de 3 (três) dias úteis, contado da data de publicação do resultado em face de:

a) ato que defira ou indefira pedido de pré-qualificação de interessado.

13.2 A apreciação dar-se-á em fase única.

13.3 O prazo para apresentação de contrarrazões será o mesmo do recurso e terá início na data de intimação pessoal ou de divulgação da interposição do recurso.

13.4 Será assegurado ao licitante vista dos elementos indispensáveis à defesa de seus interesses.

13.5 Os recursos deverão ser acompanhados de documentação comprobatória que demonstre a representatividade do representante legal que assinou os mesmos.

13.6 Os recursos deverão ser enviados para o endereço eletrônico cpl.camocimsfelix@gmail.com

14 DOS ESCLARECIMENTOS E IMPUGNAÇÃO

14.1 Qualquer pessoa pode impugnar este edital de licitação por irregularidade na aplicação da lei ou para pedir esclarecimentos, devendo protocolar o pedido até 03 (três) dias úteis antes da data de abertura do certame (art. 164 da Lei nº 14.133/2021).

14.1.1 As impugnações ao Edital deverão ser dirigidas ao Agente de Contratação, por meio eletrônico.

14.1.2 A impugnação deverá estar subscrita e acompanhada da documentação do impugnante, sendo

CPF ou RG, em se tratando de pessoa física, ou de CNPJ e ato constitutivo, se pessoa jurídica (por documento original ou cópia autenticada), bem como da procuração e outros documentos que comprovem que o signatário possui poderes de representação, se o caso.

14.1.3 Não serão conhecidas as impugnações e os recursos apresentados fora do prazo legal e/ou subscritos por representante não habilitado legalmente ou não identificado no processo para responder pelo proponente.

14.2 Caberá à Agente de Contratação, auxiliado pelos responsáveis requisitantes pela elaboração deste Edital e seus anexos, decidir sobre a impugnação no prazo de até 02 (dois) dias úteis contados da data de recebimento da impugnação.

14.3 A resposta à impugnação ou ao pedido de esclarecimento será divulgada em sítio eletrônico oficial no prazo de até 3 (três) dias úteis, limitado ao último dia útil anterior à data da abertura do certame.

14.4 Acolhida a impugnação, será definida e publicada nova data para a realização do certame.

14.5 As impugnações e pedidos de esclarecimentos não suspendem os prazos previstos no certame.

14.5.1 A concessão de efeito suspensivo à impugnação é medida excepcional e deverá ser motivada pela Agente de Contratação, nos autos do processo de licitação.

14.5.2 Se das consultas ou impugnações resultar a necessidade de modificar o edital, a alteração será divulgada pela mesma forma em que se deu o texto original do instrumento convocatório.

15 INFRAÇÕES E SANÇÕES ADMINISTRATIVAS

15.1 Em conformidade com a Lei Federal nº 14.133/2021, os participantes do procedimento de pré-qualificação ficam sujeitos às avaliações administrativas nas situações de descumprimento das normas e requisitos estabelecidos no presente edital, nas seguintes situações:

15.2 Infrações Administrativas: Constituem infrações administrativas, passíveis de sanção, os seguintes atos:

15.2.1 **Não entrega da documentação pertinente para o certame**, conforme previsto no inciso IV do art. 155 da Lei nº 14.133/2021.

15.2.2 **Apresentação de documentação falsa ou prestação de declaração falsa** durante a pré-qualificação, conforme inciso VIII do art. 155.

15.2.3 **Comportamento inidôneo ou ato fraudulento** que vise frustrar os objetivos da pré-qualificação ou das licitações futuras, conforme incisos IX e X do art. 155.

15.2.4 Outras infrações previstas no art. 155 da Lei nº 14.133/2021, quando aplicável ao procedimento de pré-qualificação.

15.3 Sanções Administrativas: Em decorrência das infrações mencionadas, serão aplicadas, conforme o caso, as seguintes avaliações:

15.3.1 **Advertência:** será aplicada exclusivamente por infração de menor gravidade, conforme previsto no inciso do art. 156 da Lei nº 14.133/2021.

15.3.2 **Multa:** a ser calculada conforme previsão deste edital, com valor entre 0,5% (cinco décimos por cento) e 30% (trinta por cento) do valor estimado do contrato a ser licitado, de acordo com a gravidade da infração.

15.3.3 **Impedimento de Licitar e Contratar com a Administração:** por período de até 3 (três) anos, nas hipóteses de infração que comprometam a integridade do processo, conforme previsto no inciso III do art. 156.

15.3.4 **Declaração de Inidoneidade:** impedindo o participante de licitar e contratar com a Administração Pública direta e indireta de todos os entes federativos, pelo prazo de 3 (três) a 6 (seis) anos, nas hipóteses de infrações graves, conforme inciso IV do art. 156.

15.4 **Crítérios para Aplicação das Sanções:** Na aplicação das sanções, serão considerados os seguintes critérios, conforme § 1º do art. 156:

15.4.1 **Gravidade da Infração:** a natureza do ato de infração e seu impacto na integridade do procedimento de pré-qualificação.

15.4.2 **Peculiaridades do Caso Concreto:** considerando as especificações específicas e o contexto da infração.

15.4.3 **Circunstâncias Agravantes ou Atenuantes:** que podem causar o aumento ou redução do prejuízo.

15.4.4 **Danos Causados à Administração:** avaliando o prejuízo potencial ou eficaz ao interesse público.

15.4.5 **Implantação de Programa de Integridade:** caso aplicável, conforme diretrizes dos órgãos de controle.

15.5 **Defesa e Contraditório:** O licitante ou fornecedor terá direito ao contraditório e à ampla defesa.

15.6 **Multas e Advertências:** O interessado será notificado e poderá apresentar defesa no prazo de 15 (quinta Sanções de Impedimento e Declaração de Inidoneidade: exigirão a instauração de processo de responsabilização, prorrogado por comissão composta de dois ou mais servidores, conforme art. 158 da Lei nº 14.133/2021, com possibilidade de apresentação de defesa e provas no prazo de 15 (quinze) dias úteis.

15.7 **Reparação e Reabilitação:** O participante penalizado poderá solicitar sua reabilitação perante a Administração, desde que cumpridos os requisitos do art. 163 da Lei nº 14.133/2021.

15.8 **Publicação das Sanções:** As avaliações aplicadas serão informadas e mantidas atualizadas no Cadastro Nacional de Empresas Inidôneas e Suspensas (CEIS) e no Cadastro Nacional de Empresas Punidas (CNEP), conforme art. 161 da Lei nº 14.133/2021, garantindo ampla publicidade e acessibilidade a essas informações.

16 DAS DISPOSIÇÕES GERAIS

16.1 O Agente de Contratação rejeitará a documentação que seja apresentada em desacordo com as exigências do Edital.

16.2 A Administração Pública reserva-se o direito de revogar ou anular, cancelar ou transferir no todo ou em parte, a presente Pré-Qualificação, por conveniência administrativa ou por ilegalidade, sem que às proponentes caiba direito a reclamação ou pedido de indenização de qualquer espécie.

16.3 Reserva-se à Administração Pública o direito de, em qualquer fase desta Pré-Qualificação, promover diligência destinada a esclarecer ou a complementar a instrução do processo, vedada a inclusão posterior de documento que deveria constar originalmente neste procedimento.

16.3.1 A diligência para complementação e/ou comprovação da documentação apresentada terá prazo de **48 (quarenta e oito) horas, sob pena de desclassificação.**

16.4 A Proponente é responsável pela fidelidade e legitimidade das informações e da documentação apresentada, podendo o Agente de Contratação inabilitá-la, caso seja constatada a ocorrência de imprecisão ou falsidade das informações e/ou da documentação apresentada.

16.5 Não será permitido a qualquer proponente solicitar a retirada de documentação após a sua entrega.

16.6 Os casos omissos serão decididos pela Agente de Contratação.

16.7 O resultado da Pré-Qualificação será divulgado, no Portal Nacional de Contratações Públicas-PNCP e no Sítio Eletrônico Oficial.

16.8 **Licitação Restrita aos Pré-Qualificados:** A Administração estabelece que a participação na licitação futura será restrita exclusivamente aos interessados que tenham sido previamente pré-qualificados para o objeto específico delineado neste edital de pré-qualificação. Essa restrição visa garantir que apenas fornecedores que atendam aos critérios estabelecidos no edital de pré-qualificação, já validados e planejados pela comissão responsável, possam participar do processo licitatório.

16.9 Essa medida busca aprimorar a segurança e a qualidade das contratações futuras, garantindo que os participantes possuam experiência comprovada e condições específicas para atender às especificações e exigência do contrato. Além disso, esta restrição contribui para a celeridade e eficiência do processo licitatório, uma vez que a fase de habilitação inicial já foi realizada, permitindo maior agilidade na avaliação das propostas e na formalização do contrato.


16.10 Por fim, a limitação da licitação aos pré-qualificados reforça a transparência e a conformidade com o edital, uma vez que todos os interessados foram previamente informados dessa exigência e puderam participar da pré-qualificação em condições de igualdade, respeitando os princípios de competitividade e isonomia previstas na Lei nº 14.133/2021.

Camocim de São Félix, 02 de julho de 2025.

Vanessa Soares da Silva
Agente de Contratação

PROJETO BÁSICO

**PREFEITURA DE MUNICIPAL DE CAMOCIM DE
SÃO FELIX - PE**

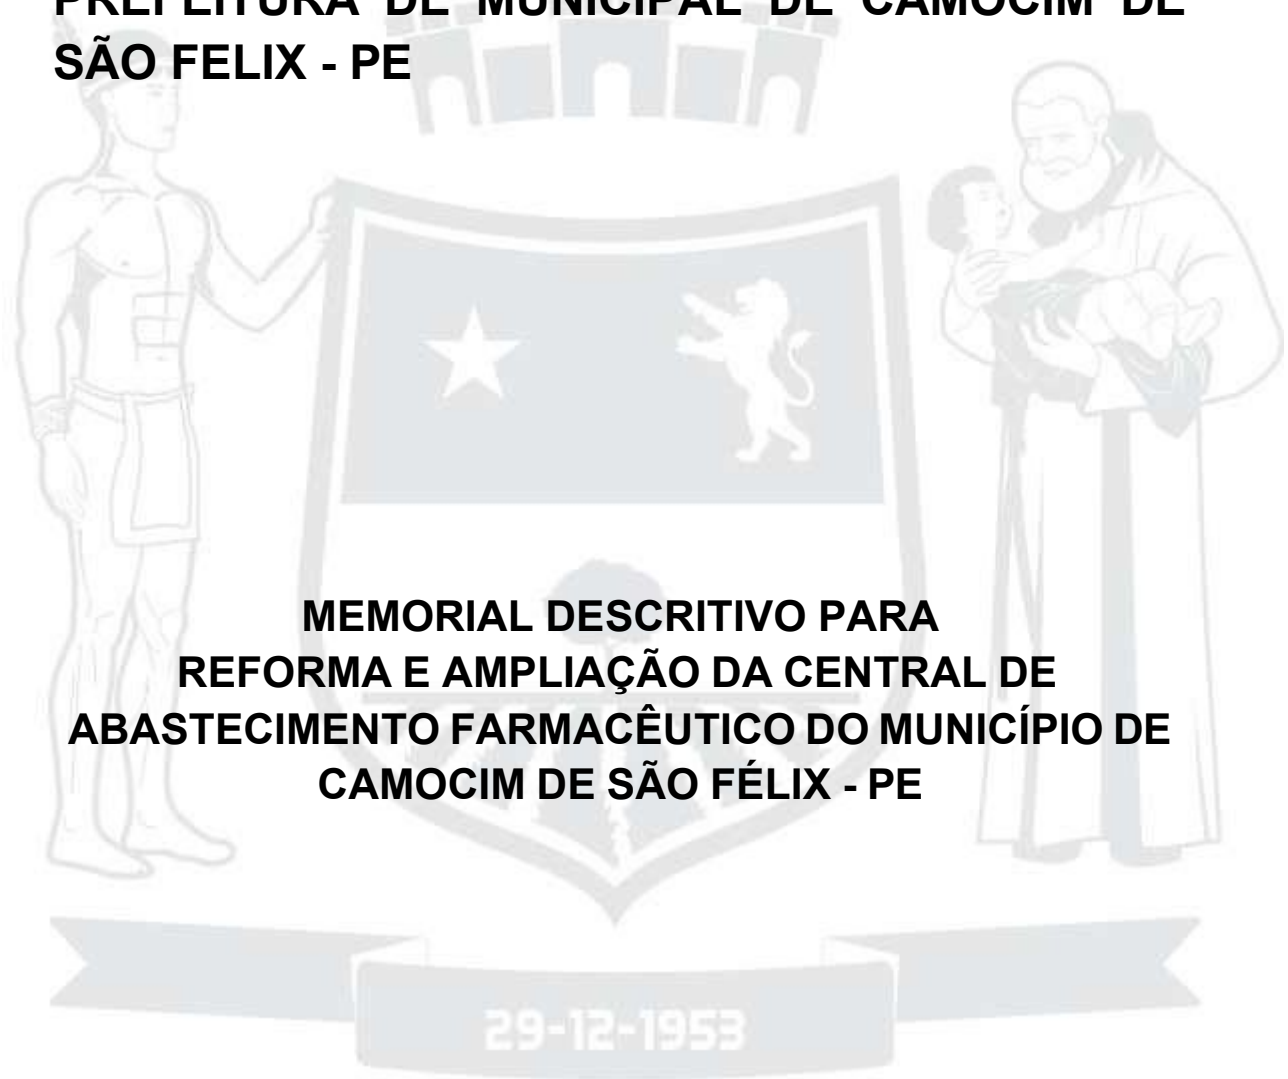

**MEMORIAL DESCRITIVO PARA
REFORMA E AMPLIAÇÃO DA CENTRAL DE
ABASTECIMENTO FARMACÊUTICO DO MUNICÍPIO DE
CAMOCIM DE SÃO FÉLIX - PE**

MAIO/2025

1.0 - INTRODUÇÃO

A Prefeitura Municipal de Camocim de São Felix apresenta a **REFORMA E AMPLIAÇÃO DA CENTRAL DE ABASTECIMENTO FARMACÊUTICO DO MUNICÍPIO DE CAMOCIM DE SÃO FÉLIX - PE**, para melhorar o acesso do camocinense a um ambiente público que atenda às necessidades básicas da população com relação a distribuição de medicamentos.

O presente memorial descritivo de procedimentos estabelece as condições técnicas mínimas a serem obedecidas na execução das obras e serviços acima citados, fixando os parâmetros mínimos a serem atendidos para materiais, serviços e equipamentos, e constituirão parte integrante dos contratos de obras e serviços. Todos as obras e serviços deverão ser executados rigorosamente em consonância com os projetos básicos fornecidos, detalhes a serem elaborados ou modificados pela CONTRATADA, com as prescrições contidas no presente memorial, com as técnicas da ABNT, outras normas abaixo citadas em cada caso particular ou suas sucessoras e Legislações Federal, Estadual, Municipal vigentes e pertinentes. Os projetos básicos fornecidos incompletos, ou desatualizados, necessários à execução do objeto da licitação deverão ser elaborados, alterados ou modificados pela CONTRATADA após esclarecidas antecipadamente todas as dúvidas juntamente com a FISCALIZAÇÃO, com os projetistas e ou seus prepostos, que deverá aprová-los, quando da execução das obras e ou serviços. A execução, bem como os novos projetos, os projetos de complementações, alterações, cadastramentos, etc. deverão ser registrados no CREA, através de ART específica para cada caso. Quando não houver descrição do tipo de serviço a ser executado, o material ou equipamento a ser utilizado, seguir orientação da FISCALIZAÇÃO e dos respectivos projetistas de cada área em questão.

2.0 - MEMORIAL DESCRITIVO E JUSTIFICATIVO

2.1 – CARACTERIZAÇÃO DO MUNICÍPIO

1. Apresentação

- **História**

Inicialmente, Camocim de São Félix era um ponto de passagem de tropeiros a caminho de Bonito. Posteriormente, o clima frio de montanha despertou o interesse pelo povoamento do local.

Segundo fontes históricas, a ocupação das terras iniciou-se por volta de 1890. Fazendeiros oriundos de Bezerros avaliaram a possibilidade de cultivar café na região, devido ao clima frio, a altitude e o terreno propício. Estabeleceram-se logo após na Serra de Aires e no Sítio Palmeira. O distrito de Camocim (nome original) foi criado por Lei Municipal de nº 02, de 20 de abril de 1893. Posteriormente a vila passou a chamar-se Camocituba, em 1943.

A Lei estadual nº 1.818, de 29 de dezembro de 1953, transformou o distrito em município, desmembrado-o de Bezerros, tendo sido instalado em 15 de julho de 1954.

Atribui-se a Clementino Semente a luta em emancipar a cidade. Na revisão dos topônimos municipais de 1954, o município passou a ser denominado de Camocim de São Félix.

- **Geografia**

Localiza-se a uma latitude 08°21'31" sul e a uma longitude 35°45'43" oeste, estando a uma altitude de 723 metros. Sua população estimada em 2013 era de 17.980 habitantes, já em 2022 foi levantada uma quantidade de 17.419 pessoas, de acordo com o Censo do IBGE de 2022.

Camocim de São Félix localiza-se na Microrregião do Brejo Pernambucano (uma das divisões da região agreste do estado). Nesta região, além do clima semiárido, há locais de clima ameno e alta pluviosidade, a vegetação predominante é própria das áreas agrestes. Entretanto, por situar-se a uma altitude elevada, o clima frio faz com que sua vegetação seja mais densa e mais diversificada que as regiões de Bezerros ou Caruaru, por exemplo, que têm uma vegetação visivelmente mais seca.

O município encontra-se na bacia hidrográfica do Rio Sirinhaém, inclusive a nascente deste rio localiza-se lá, segundo a APAC (Agência Pernambucana de Águas e Clima). Conta ainda com o Açude Poço da Areia e a Barragem da Cachoeira do Galo, que, embora se situe no município de Barra de Guabiraba, desde setembro de 2004, devido aos esforços do então prefeito Manoel Alves e do então deputado estadual Augusto Coutinho, fornece água à população.

- **Hidrografia**

Águas Superficiais: O município de Camocim de São Felix encontra-se inserido nos domínios da Bacia Hidrográfica do Rio Sirinhaém. Seus principais tributários são os riachos: Tanque de Piabas e Seco. O principal corpo de acumulação é o açude Poço da Areia (2.300.000 m³). Todos os cursos d'água no município têm regime de escoamento intermitente e o padrão de drenagem é o dendrítico.

Águas Subterrâneas: O município de Camocim de São Felix está totalmente inserido no Domínio Hidrogeológico Fissural. O Domínio Fissural é formado de rochas do embasamento cristalino que engloba o subdomínio rochas ígneas constituído da Suite calcialcalina Itaporanga, Granitóides e da Suite Intrusiva Leucocrática Peraluminosa.

Solos: Nas Superfícies Suave Onduladas a Onduladas, ocorrem os Planossolos, medianamente profundos, fortemente drenados, ácidos a moderadamente ácidos e fertilidade natural média e ainda os Podzólicos, que são profundos, textura argilosa, e fertilidade natural média a alta. Nas Elevações ocorrem os solos Litólicos, rasos, textura argilosa e fertilidade natural média. Nos Vales dos rios e riachos, ocorrem os Planossolos, medianamente profundos, imperfeitamente drenados, textura média/argilosa, moderadamente ácidos, fertilidade natural alta e problemas de sais. Ocorrem ainda Afloramentos de rochas.

- **Geologia**

O município de Camocim de São Felix encontra-se inserido, geologicamente, na Província Borborema, sendo constituído pelos litotipos da Suite Intrusiva Peraluminosa e de Granitóides Indiscriminados.

- **Território e ambiente**

Apresenta 76.2% de domicílios com esgotamento sanitário adequado, 14.3% de domicílios urbanos em vias públicas com arborização e 2.9% de domicílios urbanos em vias públicas com urbanização adequada (presença de bueiro, calçada, pavimentação e meio-fio). Quando comparado com os outros municípios do estado, fica na posição 9 de 185, 184 de 185 e 119 de 185, respectivamente. Já quando comparado a outras cidades do Brasil, sua posição é 1116 de 5570, 5295 de 5570 e 3878 de 5570, respectivamente.

- **Relevo**

O município de Camocim de São Félix está inserido na unidade geoambiental do Planalto da Borborema, formada por maciços e outeiros altos, com altitude variando entre 650 a 1.000 metros. Ocupa uma área de arco que se estende do sul de Alagoas até é o Rio Grande do Norte. O relevo é geralmente movimentado, com vales profundos e estreitos dissecados. Com

respeito à fertilidade dos solos é bastante variada, com certa predominância de média para alta.

- **Vegetação**

A vegetação desta unidade é formada por Florestas Subcaducifólica e Caducifólica, próprias das áreas agrestes.

- **Infraestrutura**

Transporte: A interligação viária à capital do Estado é feita pela BR-232, e PE-103. Existem linhas regulares de ônibus entre Recife/Camocim de São Félix. A cidade também é atendida por transportes alternativos, que fazem linhas para municípios vizinhos. Ainda existem serviços de mototáxi; táxi e transporte alternativo regulamentados.

Energia O município dispõe de um serviço de energia elétrica gerado pela Companhia Hidroelétrica do São Francisco – CHESF e comercializado pela Neoenergia Pernambuco (antiga CELPE), com Subestação instalada às margens da PE-103.

- **Turismo**

Uma cidade que nasceu fecunda e inspirada pela natureza que a cerca. O seu povo, a exemplo, conserva as tradições e aprimora, repercutindo na História e atualizando-a.


Convento Nossa Senhora Peregrina: Dispõe de hotel, museu, teatro e piscina, e é uma excelente opção para quem busca tranquilidade.

Figura 1. Localização de Camocim de São Félix-PE.



Fonte: [Camocim de São Félix – Wikipédia, a enciclopédia livre](#)

PREFEITURA DE MUNICIPAL DE CAMOCIM DE SÃO FELIX - PE

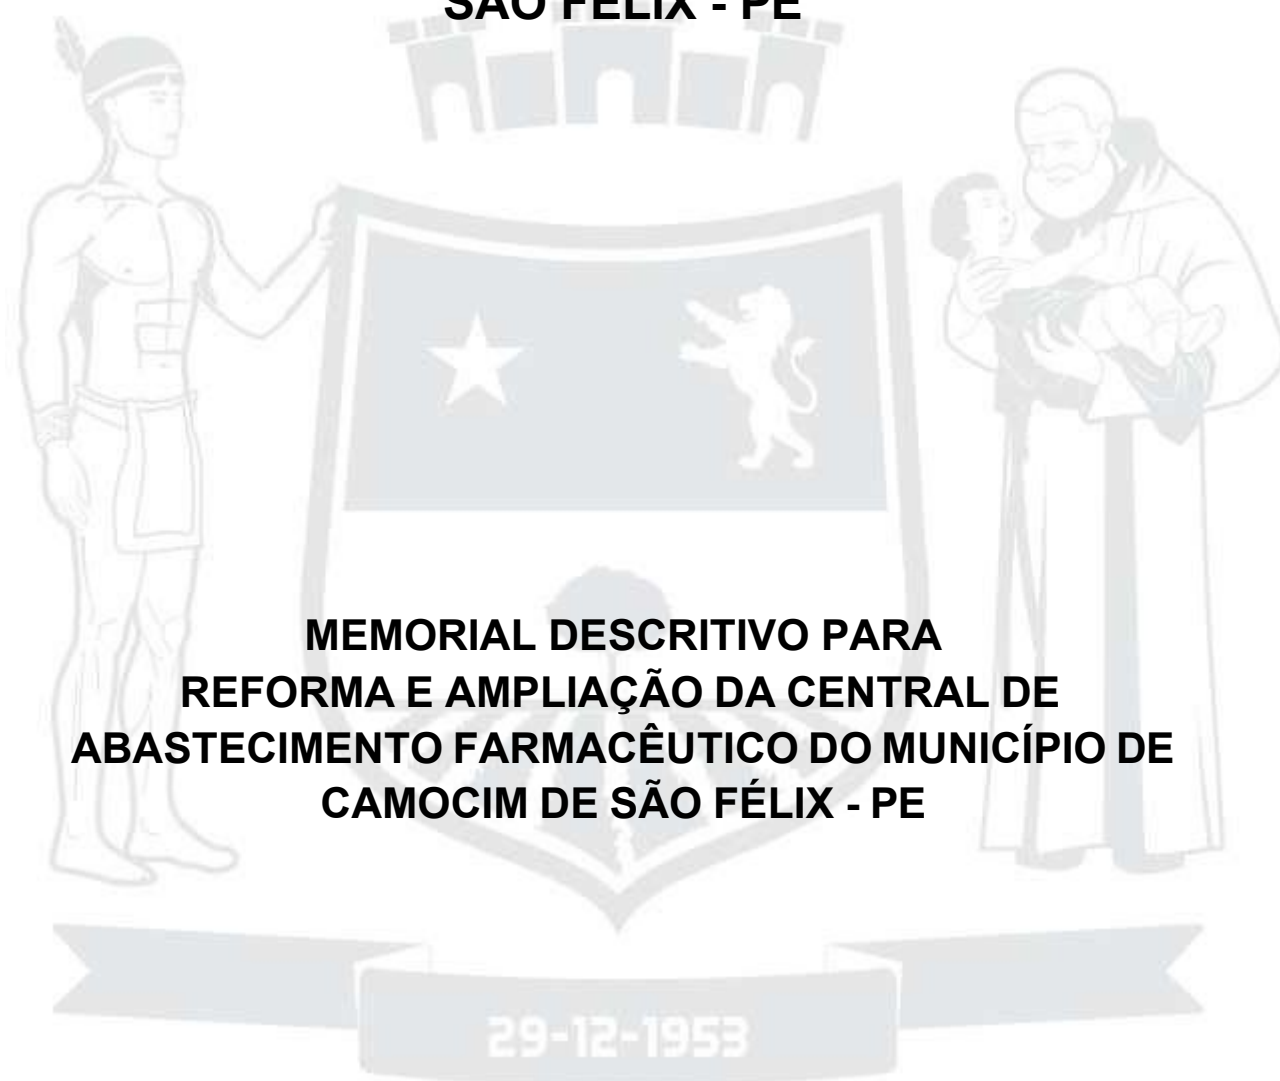

MEMORIAL DESCRITIVO PARA REFORMA E AMPLIAÇÃO DA CENTRAL DE ABASTECIMENTO FARMACÊUTICO DO MUNICÍPIO DE CAMOCIM DE SÃO FÉLIX - PE

MAIO/2025

3.0 - A INTERVENÇÃO

A intervenção proposta contempla uma área de forma regular, levemente e sem vegetação. O projeto apresentado propõe a construção de Centro de Abastecimento Farmacêutico, localizado na Av. Siqueira Campos, S/N, Camocim de São Felix-PE.

A acessibilidade foi uma questão de muita relevância no projeto, pois a proposta apresentada busca contemplar todos os usuários, inclusive os que apresentam dificuldades de locomoção.

4.0 - DETALHES CONSTRUTIVOS

4.1 – ADMINISTRAÇÃO LOCAL

Periodicamente a obra deverá ser limpa, removendo-se entulhos e detritos no decorrer dos trabalhos de construção. Madeiras de formas e andaimes deverão ser limpas e empilhadas, livres de pregos.

A *Contratada* e suas subempreiteiras deverão fornecer a cada um de seus empregados, crachá de identificação com nome do empregado e nome da empresa, para que seja usado pelo empregado de modo visível, enquanto trabalhar na obra. Da mesma forma todos os empregados deverão utilizar capacete e outros equipamentos de segurança, que deverão ser identificados com o nome ou logomarca da empresa.

A *Contratada* providenciará DIÁRIO DE OBRA/LIVRO DE OCORRÊNCIAS (livro de capa resistente) com páginas numeradas e rubricadas pela *Fiscalização*, onde serão anotadas todas as ocorrências, conclusão dos eventos, atividades em execução formais, solicitações e informações diversas que, a critério das partes, devam ser objeto de registro. Ao final da execução dos serviços, o referido Diário será de propriedade da Administração do *Contratante*.

A *Contratada* se obriga a manter no escritório da obra, além do Diário de Obra, um conjunto de todas as plantas e especificações independentes das necessárias à execução, a fim de permitir uma perfeita fiscalização.

4.2 - PLACA DE OBRA

A placa de obra deverá seguir todos os padrões definidos pela **Secretaria de Infraestrutura**. Será confeccionado em chapa galvanizada nº 22 fixada com estrutura de madeira. Terá área de 6,00m², com altura de 2,00 m e largura de 3,00 m, devendo ser fixada em local visível, preferencialmente no acesso principal do empreendimento ou voltadas para a vista que favoreça a melhor visualização, devendo ser mantidas em bom estado de conservação, inclusive quanto à integridade do padrão das cores, durante todo o período de execução das obras.

- CRITÉRIOS PARA QUANTIFICAÇÃO DOS SERVIÇOS

- Utilizar a área da placa de obra, em m², a ser efetivamente instalada.

- CRITÉRIOS DE AFERIÇÃO

- Para o levantamento dos índices de produtividade foram considerados os operários envolvidos com a instalação da placa de obra;

- Para esta composição, foi considerada para o insumo da placa de obra, uma largura de 3,0 m, e comprimento de 2,0 m;

- Foi considerada que a placa de obra tem 6,0 m² de área;

- Para esta composição foi considerada a fixação com pregos da placa diretamente na estrutura suporte, seja ela um tapume ou cavalete de madeira (a estrutura suporte não está contemplada na composição).

- EXECUÇÃO

- Fabricação de moldura de madeira composta por sarrafos em todo perímetro da placa, incluindo um sarrafo fixado no meio dela, a fim de se obter maior rigidez do conjunto;

- Posteriormente este quadro de madeira é tratado com pintura imunizante para madeira, e pregado na placa com pregos;

- Em seguida, a placa é fixada na estrutura suporte da obra com pregos.

4.3 – REMOÇÕES E DEMOLIÇÕES

A execução de serviços de Demolição deverá atender às especificações da NBR 5682, NR 18 e demais normas e práticas complementares.

Serão de responsabilidade do proprietário e responsável técnico todos os materiais, equipamentos e mão-de-obra necessários para a perfeita execução dos serviços acima discriminados.

Informar o tipo de demolição: Manual, mecânica, implosão ou mista.

Somente para os casos de Demolição Parcial: Descrever os cuidados/procedimentos com o trecho do imóvel que não será demolida. Após a execução da Demolição parcial, o Profissional deverá realizar vistoria e apresentar Laudo Técnico das condições de estabilidade da edificação. Caso haja necessidade de obras de reforços, apresentar as ações corretivas visando a Recuperação do Desempenho Estrutural, Segurança e Solidez da edificação.

Informar a destinação dos resíduos gerados pela demolição. Todo material excedente será retirado do imóvel e destinado a local devidamente licenciado.

Caso ocorra derramamento de resíduos da demolição e/ou sujeira na via pública decorrentes dos serviços de demolição e transporte, será executada a limpeza imediata da via pública.

4.3.1 – DEMOLIÇÃO DE ALVENARIA DE BLOCO FURADO

- CRITÉRIOS PARA QUANTIFICAÇÃO DOS SERVIÇOS

- Utilizar o volume de parede de bloco furado a ser demolida manualmente sem reaproveitamento dos componentes.
- Este volume pode ser calculado como a área das paredes (descontadas as eventuais aberturas) multiplicada pela espessura.

- CRITÉRIOS DE AFERIÇÃO

- Nesta composição considera-se que a demolição manual é feita com marreta;

- Não estão contemplados escoramentos, plataformas e demais estruturas de proteção para a execução deste serviço. Para contemplar tais esforços, utilizar composições auxiliares;
- A altura máxima da parede considerada nesta composição é de 3 m.

- **EXECUÇÃO**

- Antes de iniciar a demolição, verificar a estabilidade dos elementos com função estrutural;
- Checar se os EPC necessários estão instalados;
- Usar os EPI exigidos para a atividade;
- A demolição da parede manualmente é feita com o uso de marreta, da parte superior para a parte inferior da parede.

- **INFORMAÇÕES COMPLEMENTARES**

- O conceito de "demolição" foi adotado para se referir a demolição de elementos estruturais e mais pesados, como alvenarias, revestimentos aderidos e pavimentos. Já o conceito de "remoção" foi utilizado para designar a retirada de componentes mais leves que não fazem parte da estrutura ou da alvenaria existente.

4.3.2 – DEMOLIÇÃO DE REVESTIMENTO CERÂMICO

- **CRITÉRIOS PARA QUANTIFICAÇÃO DOS SERVIÇOS**

- Utilizar a área de revestimento cerâmico em parede ou piso a ser demolida com uso de martelo manual.

- **CRITÉRIOS DE AFERIÇÃO**

- Não estão contemplados escoramentos, plataformas e demais estruturas de proteção para a execução deste serviço. Para contemplar tais esforços, utilizar composições auxiliares.

- **EXECUÇÃO**

- Antes de iniciar a demolição, verificar a estabilidade dos elementos com função estrutural;
- Checar se os EPC necessários estão instalados;

- Usar os EPI exigidos para a atividade;
- Remover o revestimento cerâmico com uso de martelo demolidor.

4.3.3 – DEMOLIÇÃO DE PISO DE CONCRETO SIMPLES

- CRITÉRIOS PARA QUANTIFICAÇÃO DOS SERVIÇOS
 - Utilizar o volume de piso a ser demolido manualmente.
- CRITÉRIOS DE AFERIÇÃO
 - Nesta composição considera-se que a demolição manual é feita com marreta;
 - Não estão contemplados as estruturas de proteção para a execução deste serviço. Para contemplar tais esforços, utilizar composições auxiliares.
- EXECUÇÃO
 - Antes de iniciar a demolição, verificar a estabilidade dos elementos com função estrutural;
 - Checar se os EPC necessários estão instalados;
 - Usar os EPI exigidos para a atividade;
 - Realizar a demolição do piso com o uso de marreta.

4.3.4 – DEMOLIÇÃO DE LAJES EM CONCRETO ARMADO COM MARTELETE

- CRITÉRIOS PARA QUANTIFICAÇÃO DOS SERVIÇOS
 - Utilizar o volume de laje a ser demolido com uso de Martelo demolidor.
- CRITÉRIOS DE AFERIÇÃO
 - Esta composição é válida para lajes sobre vigas, lajes sobre solo e pisos de concreto armado;
 - Nesta composição considera-se que a demolição manual é feita com marreta e tesoura (para corte das armaduras);

- Não estão contemplados escoramentos, plataformas e demais estruturas de proteção para a execução deste serviço. Para contemplar tais esforços, utilizar composições auxiliares.

- **EXECUÇÃO**

- Antes de iniciar a demolição, analisar a estabilidade da estrutura;
- Checar se os EPC necessários estão instalados;
- Usar os EPI exigidos para a atividade;
- Retirar todas as cargas que estiverem sobre a laje a ser demolida;
- A laje de concreto deve ser demolida gradualmente com o cuidado de não instabilizar eventual parte que esteja dando suporte aos operários;
- A demolição da laje é feita com o uso de martelo demolidor, nas partes de concreto, e de tesoura, nas armaduras.

4.3.5 – REMOÇÃO DE PORTAS E JANELAS

- **CRITÉRIOS PARA QUANTIFICAÇÃO DOS SERVIÇOS**

- Utilizar a área das portas e janelas a serem removidas.

- **CRITÉRIOS DE AFERIÇÃO**

- Não estão contemplados escoramentos, plataformas e demais estruturas de proteção para a execução deste serviço. Para contemplar tais esforços, utilizar composições auxiliares.

- **EXECUÇÃO**

- Antes de iniciar a remoção, verificar a estabilidade dos elementos com função estrutural;
- Checar se os EPC necessários estão instalados;
- Usar os EPI exigidos para a atividade;
- Quebrar o vínculo entre o batente e a vedação vertical com auxílio de marreta ao redor da esquadria até desprendê-la;

- Retirar a esquadria com cuidado e apoiá-la no piso.

4.3.6 – REMOÇÃO DE LOUÇAS E PIAS

- CRITÉRIOS PARA QUANTIFICAÇÃO DOS SERVIÇOS
 - Utilizar a quantidade total de louças e pias a serem removidas.
- CRITÉRIOS DE AFERIÇÃO
 - São consideradas louças os aparelhos sanitários e pias das cozinhas.
- EXECUÇÃO
 - Checar se os EPC necessários estão instalados;
 - Usar os EPI exigidos para a atividade;
 - Retirar os parafusos que prendem a louça e pia e removê-la.

4.4 – MOVIMENTAÇÃO DE TERRA

4.4.1 – ESCAVAÇÃO DE VALA

As escavações de valas deverão propiciar depois de concluídas, condições para montagem das fundações conforme elementos do projeto.

O fundo das valas deverá ser perfeitamente regularizado e apiloado, para melhor assentamento das fundações, infraestruturas, etc., e concretado.

Os locais escavados deverão ficar livres de água, qualquer que seja a sua origem (chuva, vazamento de lençol freático, etc.), devendo para isso ser providenciada a sua drenagem através de esgotamento, para não prejudicar os serviços, ou causar danos à obra.

Sempre que as condições do solo exigirem, será executado o escoramento das valas, a critério da *Contratada*, e sob sua responsabilidade.

Toda escavação, em geral valas, para fundações, em que houver danos aos pisos existentes ou recém construídos, estes deverão ser refeitos pela *Contratada*, no mesmo padrão do existente, ou conforme indicado neste memorial, seja ele de qualquer natureza, paviflex, granitina, cimentados, grama, asfalto, etc.

- CRITÉRIOS PARA QUANTIFICAÇÃO DOS SERVIÇOS

- Volume de corte geométrico, definido em projeto, executado de forma manual;
- A geometria da vala deve atender aos valores definidos pela norma NBR 17015/ 23.

- CRITÉRIOS DE AFERIÇÃO

- A composição é válida somente para escavação manual de vala;
- Os serviços de retirada de piso, contenção e esgotamento não estão considerados nesta composição (embora o efeito de sua presença tenha sido contemplado); devem, portanto, considerar composições específicas para estes serviços.

- EXECUÇÃO

- Escavar a vala de acordo com o projeto de engenharia;
- A escavação deve atender às exigências da NR 18.

- INFORMAÇÕES COMPLEMENTARES

- Recomenda-se que a profundidade da escavação manual seja restringida até 1,5 m de altura, tendo em vista a segurança do operário na vala.

4.4.2 – REATERRO MANUAL DE VALAS COM COMPACTADOR DE SOLOS DE PERCUSSÃO

- CRITÉRIOS PARA QUANTIFICAÇÃO DOS SERVIÇOS

- Volume de reaterro geométrico, definido em projeto, descontado o volume do tubo.

- CRITÉRIOS DE AFERIÇÃO

- O tipo de reaterro considerado nesta composição é o de vala, ou seja, um reaterro que tem comprimento mais expressivo que a largura.
- Estão contemplados na composição os esforços necessários para a umidificação do solo de reaterro, a fim de atender as exigências normativas e definições de projeto.
- Para gerar os índices de produtividade referentes à compactação da vala reaterrada foi considerado que a atividade é feita em etapas com camadas.
- A composição não faz distinção entre valas com ou sem escoramento, valendo o uso da mesma para ambas situações.
- Os esforços de escavação, preparo de fundo de vala, assentamento de tubo e escoramento não estão contemplados nessa composição e, para tanto, deve-se utilizar composições específicas destes serviços.
- Os serviços para restabelecer o local de escavação da vala para a situação anterior ao serviço, isto é, por exemplo, refazer o piso, plantio de grama etc. não estão contemplados nos índices de produtividade desta composição.
- São separados o tempo produtivo (CHP) e o tempo improdutivo (CHI) dos equipamentos da seguinte forma:
 - > CHP: considera o tempo em que o equipamento está ligado;
 - > CHI: considera os tempos em que o equipamento está parado por falta de frente (exemplos: espera pelo assentamento de tubo);
- Não estão contemplados custos com ensaios de controle tecnológico para a execução do aterro ou reaterro.

• EXECUÇÃO

- Inicia-se, quando necessário, com a umidificação do solo afim de atingir o teor umidade ótima de compactação prevista em projeto.
- Executa-se o reaterro lateral, e a região que recobre o tubo, atendendo as especificações de projeto e garantindo que a tubulação enterrada fique continuamente apoiada no fundo da vala sobre o berço de assentamento.
- Prossegue-se com o reaterro superior, região com 30 cm de altura sobre a geratriz superior da tubulação. A compactação é executada de cada lado, apenas nas regiões compreendidas entre o plano vertical tangente à tubulação e a parede da vala. A parte diretamente acima da tubulação não é compactada, a fim de se evitarem deformações dos tubos.

- Terminada a fase anterior é feito o reaterro final, região acima do aterro superior até a superfície do terreno ou cota de projeto. Esta etapa deve ser feita em camadas sucessivas e compactadas de tal modo a obter o mesmo estado do terreno das laterais da vala.
- No caso de existir escoramento da vala a mesma deve ser retirada simultaneamente as etapas do aterro garantindo assim o preenchimento total da vala.

4.5 – INFRAESTRUTURA (SAPATAS, BALDRAMES E EMBASAMENTO)

4.5.1 – LASTRO DE CONCRETO MAGRO COM ESPESSURA DE 5CM

- **CRITÉRIOS PARA QUANTIFICAÇÃO DOS SERVIÇOS**
 - Utilizar a área de concreto magro para execução de lastro com espessura de 5 cm, dado pela área de projeção da peça.
- **CRITÉRIOS DE AFERIÇÃO**
 - Para o levantamento dos índices de produtividade foram considerados os operários que estavam envolvidos diretamente na execução do serviço;
 - Os valores calculados de produtividade não incluem o transporte do material até a frente de trabalho;
 - Foi considerada perda incorporada no cálculo do consumo do concreto magro de aproximadamente 38%.
- **EXECUÇÃO**
 - Lançar e espalhar o concreto sobre solo firme e compactado ou sobre lastro de brita;
 - Em áreas extensas ou sujeitas a grande solicitação, prever juntas conforme utilização ou previsto em projeto;
 - Nivelar a superfície final.
- **INFORMAÇÕES COMPLEMENTARES**
 - Jamais apoiar as armaduras inferiores diretamente sobre o lastro;
 - Quando necessário, deverá ser reforçado para suportar situações especiais de carga e geometria que possam introduzir deformações iniciais à geometria destes elementos estruturais.

4.5.2 – ALVENARIA EM TIJOLO CERÂMICO 19X19X39CM COM ESPESSURA DE 19CM

- **CRITÉRIOS PARA QUANTIFICAÇÃO DOS SERVIÇOS**

- Utilizar a área líquida das paredes de alvenaria de embasamento, incluindo a primeira fiada.

- **CRITÉRIOS DE AFERIÇÃO**

- Para o levantamento dos índices de produtividade foram considerados os oficiais e os serventes que auxiliavam diretamente nas proximidades do local de execução;

- Não são considerados nessa composição os esforços de execução de fixação da alvenaria (encunhamento);

- O esforço de preparo da argamassa está contemplado nas composições auxiliares;

- O consumo dos blocos considera as perdas por entulho durante a execução da alvenaria e no transporte do material, que totalizaram uma perda de 8,8%;

- Considerou-se somente perda incorporada para argamassa para o preenchimento das juntas. A perda por entulho foi considerada nula;

- Considerou-se que, em média, uma lateral da parede recebe telas de amarração da alvenaria, aplicando-se a cada duas fiadas, e para o cálculo do consumo, considerou-se uma perda de 5%;

- Considerou-se que os pontos que necessitam de fixação com tela são os encontros com pilares e encontro seco com a alvenaria. A fixação das telas metálicas na estrutura é feita por pinos de aço zincado, sendo somente um pino para blocos de espessura 9cm e dois pinos para blocos de espessura maior que 9 cm, porém a amarração de uma parede e outra de alvenaria por meio telas dispensa o uso dos pinos;

- A composição é válida para alvenaria de vedação de até 3,00m de altura, tanto para casas quanto para edifícios de múltiplos pavimentos;

- O esforço para colocação de escadas ou montagem das plataformas de trabalho e guarda-corpos está contemplado na composição.

- **EXECUÇÃO**

- Posicionar os dispositivos de amarração da alvenaria de acordo com as especificações do projeto e fixa-los com uso de resina epóxi;

- Demarcar a alvenaria – materialização dos eixos de referência, demarcação das faces das paredes a partir dos eixos ortogonais, posicionamento dos escantilhões para demarcação vertical das fiadas, execução da primeira fiada;
- Elevação da alvenaria – assentamento dos blocos com a utilização de argamassa aplicada com palheta ou bisnaga, formando-se dois cordões contínuos;
- Execução de vergas e contravergas concomitante com a elevação da alvenaria.

4.6 – SUPERESTRUTURA

4.6.1 – ALVENARIA DE VEDAÇÃO DE BLOCOS CERÂMICOS FURADOS NA HORIZONTAL DE 9X19X19CM (ESPESSURA 9CM)

- CRITÉRIOS PARA QUANTIFICAÇÃO DOS SERVIÇOS
 - Utilizar a área líquida das paredes de alvenaria de vedação, incluindo a primeira fiada. Todos os vãos (portas e janelas) deverão ser descontados.
- CRITÉRIOS DE AFERIÇÃO
 - Para o levantamento dos índices de produtividade foram considerados os oficiais e os serventes que auxiliavam diretamente nas proximidades do local de execução;
 - Não são considerados nessa composição os esforços de execução de fixação da alvenaria (encunhamento);
 - O esforço de preparo da argamassa está contemplado nas composições auxiliares;
 - O consumo dos blocos considera as perdas por entulho durante a execução da alvenaria e no transporte do material, que totalizaram uma perda de 13,2%;
 - Considerou-se somente perda incorporada para argamassa para o preenchimento das juntas. A perda por entulho foi considerada nula;
 - Considerou-se que, em média, uma lateral da parede recebe telas de amarração da alvenaria, aplicando-se a cada duas fiadas, e para o cálculo do consumo, considerou-se uma perda de 5%;
 - Considerou-se que os pontos que necessitam de fixação com tela são os encontros com pilares e encontro seco com a alvenaria. A fixação das telas metálicas na estrutura é feita por pinos de aço zincado, sendo somente um pino para blocos de espessura 9cm e dois pinos para blocos de espessura maior que 9 cm, porém a amarração de uma parede e outra de alvenaria por meio telas dispensa o uso dos pinos;

- A composição é válida para alvenaria de vedação de até 3,00m de altura, tanto para casas quanto para edifícios de múltiplos pavimentos; - O esforço para colocação de escadas ou montagem das plataformas de trabalho e guarda-corpos está contemplado na composição.

- **EXECUÇÃO**

- Posicionar os dispositivos de amarração da alvenaria de acordo com as especificações do projeto e fixa-los com uso de resina epóxi;
- Demarcar a alvenaria – materialização dos eixos de referência, demarcação das faces das paredes a partir dos eixos ortogonais, posicionamento dos escantilhões para demarcação vertical das fiadas, execução da primeira fiada;
- Elevação da alvenaria – assentamento dos blocos com a utilização de argamassa aplicada com palheta ou bisnaga, formando-se dois cordões contínuos;
- Execução de vergas e contravergas concomitante com a elevação da alvenaria. 8.

4.6.2 – ALVENARIA DE VEDAÇÃO COM ELEMENTO VAZADO DE CONCRETO (COBOGÓ) DE 7X50X50CM

- **CRITÉRIOS PARA QUANTIFICAÇÃO DOS SERVIÇOS**

- Utilizar a área líquida das paredes de alvenaria, incluindo a primeira fiada.

- **CRITÉRIOS DE AFERIÇÃO**

- Para o levantamento dos índices de produtividade foram considerados os oficiais e os serventes que estavam envolvidos diretamente com o serviço de alvenaria;
- Foram consideradas perdas por entulho no consumo dos blocos;
- Foram consideradas perdas incorporadas e por entulho no consumo da argamassa.

- **EXECUÇÃO**

- Demarcar a alvenaria - materialização dos eixos de referência, demarcação das faces das paredes a partir dos eixos ortogonais, distribuir as peças no vão de forma a criar um gabarito das juntas, executar a primeira fiada;

- Elevação da alvenaria - molhar as faces que entrarão em contato com a argamassa, assentar as peças com juntas a prumo, utilizando argamassa aplicada com colher de pedreiro;
- Conferir que a inclinação das aletas conduza as águas pluviais para o exterior do edifício;
- Rejuntar as peças utilizando um molde sulcador para assegurar a uniformidade do rejuntamento.

4.6.3 – VERGA PRÉ-MOLDADA COM ATÉ 1,5M DE VÃO E ESPESSURA DE 20CM

- CRITÉRIOS PARA QUANTIFICAÇÃO DOS SERVIÇOS
 - Utilizar a extensão em metros de vergas (incluindo o traspasse) para vãos de até 1,50 m.
- CRITÉRIOS DE AFERIÇÃO
 - Para o levantamento dos índices de produtividade foram considerados os oficiais e os serventes que auxiliavam diretamente nas proximidades do local de execução;
 - Para o cálculo de consumos, considerou-se um vão de acordo com a largura da esquadria e traspasse de 20 cm para cada lado;
 - Foi considerada 20 % de perda de concreto;
 - Foi considerada perda nula para as barras de aço;
 - Foi considerada perda incorporada de argamassa de assentamento.
- EXECUÇÃO
 - Aplicar desmoldante na área de fôrma que ficará em contato com o concreto;
 - Posicionar os vergalhões de aço com espaçadores, de forma a garantir cobrimento mínimo;
 - Concretar as peças e realizar a cura das peças.
 - Após adquirir resistência necessária para desfôrma e utilização, assentar no vão junto com o restante da alvenaria de vedação.

4.6.4 – CONTRAVERGA PRÉ-MOLDADA E ESPESSURA DE 20CM

- CRITÉRIOS PARA QUANTIFICAÇÃO DOS SERVIÇOS

- Utilizar a extensão em metros de contravergas (incluindo o traspasse).

- CRITÉRIOS DE AFERIÇÃO

- Para o levantamento dos índices de produtividade foram considerados os oficiais e os serventes que auxiliavam diretamente nas proximidades do local de execução;
- Para o cálculo de consumos, considerou-se um vão de acordo com a largura da esquadria e traspasse de 20 cm para cada lado;
- Foi considerada 20 % de perda de concreto;
- Foi considerada perda nula para as barras de aço;
- Foi considerada perda incorporada de argamassa de assentamento.

- EXECUÇÃO

- Aplicar desmoldante na área de fôrma que ficará em contato com o concreto;
- Posicionar os vergalhões de aço com espaçadores, de forma a garantir cobertura mínimo;
- Concretar as peças e realizar a cura das peças;
- Após adquirir resistência necessária para desfôrma e utilização, assentar a peça no vão junto com o restante da alvenaria de vedação, com traspasse mínimo de 40 cm.

4.6.5 – EXECUÇÃO DE ESTRUTURA DE CONCRETO ARMADO

- ITENS E SUAS CARACTERÍSTICAS

- Concretagem de pilares, vigas e lajes, acabamento;
- Montagem e desmontagem de fôrmas em chapa de madeira compensada resinada para pilares, vigas e lajes, 2 utilizações;
- Armação de estrutura convencional de concreto armado em edifício de múltiplos pavimentos, utilizando aço CA-60 ($\varnothing$ 5,0 mm) e CA-50 $\varnothing$ 6,3; 8,0; 10,0; 12,5; 16,0; e 20,0 mm) para pilares, vigas e lajes;
- Concretagem de vigas baldrame, fck 30 MPa, com uso de bomba -lançamento, adensamento e acabamento;

- Fabricação, montagem e desmontagem de fôrma para viga baldrame, em chapa de madeira compensada resinada, e=17 mm, 4 utilizações;

- Armação de vigas baldrame, utilizando aço CA-60 (Ø 5,0 mm) e CA-50 (Ø 6,3; 8,0; 10,0; e 12,5 mm).

- CRITÉRIOS PARA QUANTIFICAÇÃO DOS SERVIÇOS

- Utilizar o volume de concreto armado de toda a estrutura da edificação (pilares, vigas, lajes e vigas baldrame), exceto as fundações.

- CRITÉRIOS DE AFERIÇÃO

- Consideram-se partes da estrutura de concreto armado contemplada na composição as vigas, pilares, lajes maciças e vigas baldrame;

- O especialista do tema, com base no banco de dados de projetos de sua empresa, parametrizou os indicadores. Sendo assim, se por um lado os indicadores não refletem um caso específico, apresentam uma maior amplitude na representatividade deles.

- EXECUÇÃO

FORMAS PILARES:

- A partir dos eixos de referência considerados no projeto de estrutura, posicionar os gualchos dos pés dos pilares, realizando medições e conferências com trena metálica, esquadros de braços longos, nível laser e outros dispositivos; fixar os gualchos na laje com pregos de aço ou recursos equivalentes;

- Posicionar três faces da fôrma de pilar, cuidando para que fiquem solidarizadas no gualcho;

- Fixar os aprumadores e conferir prumo, nível e ortogonalidade do conjunto usando esquadro metálico;

- Sobre a superfície limpa, aplicar desmoldante com broxa ou spray em toda a face interna da fôrma;

- Após posicionamento das armaduras e dos espaçadores, colocar a quarta face da fôrma de pilar e executar o travamento com as vigas metálicas e as barras de ancoragem, espaçadas a cada 60cm, de modo a garantir as dimensões durante o lançamento do concreto;

- Conferir posicionamento, rigidez, estanqueidade e prumo da fôrma, introduzindo os contraventamentos previstos no projeto das fôrmas;

- Promover a retirada das fôrmas de acordo com o prazo indicado no projeto estrutural, somente quando o concreto atingir resistência suficiente para suportar as cargas, conforme NBR 14931:2004;
- Logo após a desfôrma, fazer a limpeza das peças e armazená-las de forma adequada para impedir o empenamento.

FORMAS VIGAS:

- Posicionar os fundos de vigas sobre a borda das fôrmas dos pilares, providenciando apoios intermediários com garfos, de acordo com o indicado no projeto;
- Fixar os encontros dos painéis de fundo das vigas nos pilares, cuidando para que não ocorram folgas (verificar prumo e nível);
- Fixar as laterais da fôrma da viga, utilizando-se pregos de cabeça dupla, para facilitar a desfôrma;
- Sobre a superfície limpa, aplicar desmoldante com broxa ou spray em toda a face interna da fôrma;
- Conferir posicionamento, rigidez, estanqueidade e nível da fôrma;
- Promover a retirada das fôrmas de acordo com os prazos indicados no projeto estrutural (laterais e fundo respectivamente) somente quando o concreto atingir resistência suficiente para suportar as cargas, conforme NBR 14931:2004;
- Logo após a desfôrma, fazer a limpeza das peças e armazená-las de forma adequada para impedir o empenamento.

FORMAS LAJES:

- Posicionar as escoras metálicas, as longarinas e as travessas conforme projeto de fôrmas;
- Distribuir os painéis do assoalho sobre as longarinas, prevendo as faixas de escoramento residual;
- Conferir o nível dos painéis do assoalho fazendo os ajustes por meio de ajustes nos telescópios das escoras;
- Sobre a superfície limpa, aplicar desmoldante com broxa ou spray em toda a face exposta da fôrma;
- Promover a retirada das fôrmas somente quando o concreto atingir resistência suficiente para suportar as cargas, conforme NBR 14931:2004;

- Logo após a desfôrma, fazer a limpeza das peças e armazená-las de forma adequada para impedir o empenamento.

FORMAS BALDRAMES:

- A partir dos projetos de fabricação de fôrmas, conferir as medidas e realizar o corte das chapas compensadas e peças de madeira não aparelhada;
- Em obediência ao projeto, observar a perfeita marcação das posições dos cortes, utilizando trena metálica calibrada, esquadro de braços longos, transferidor mecânico ou marcador eletrônico de ângulo, etc.;
- Com os sarrafos e pontaletes, montar a grelha de suporte da fôrma da viga;
- Pregar a chapa compensada na grelha;
- Executar demais dispositivos de travamento do sistema de fôrmas, conforme projeto de fabricação;
- Fazer a marcação das faces para auxílio na montagem das fôrmas;
- Posicionar as laterais das vigas baldrames, conforme projeto;
- Escorar as laterais, cravando pontaletes de madeira no terreno;
- Para garantir a distância entre as fôrmas das laterais, pregar sarrafos nos pontaletes cravados.

ARMAÇÃO DE ESTRUTURAS DE CONCRETO (5.0; 6.3; 8.0; 10.0; 12.5; 16.0; 20.0):

- Com as barras já cortadas e dobradas, executar a montagem da armadura, fixando as diversas partes com arame recozido, respeitando o projeto estrutural;
- Dispor os espaçadores plásticos com afastamento de no máximo 50cm e amarrá-los à armadura de forma a garantir o cobrimento mínimo indicado em projeto;
- Posicionar a armadura na fôrma e fixá-la de modo que não apresente risco de deslocamento durante a concretagem.

CONCRETAGEM:

- Lançar o material com a utilização de bomba e adensá-lo com uso de vibrador de imersão, de forma a que toda a armadura e os componentes embutidos sejam adequadamente envolvidos na massa de concreto;

- Adensar o concreto de forma homogênea, conforme NBR 14931:2004, a fim de não se formarem ninhos, evitando-se vibrações em excesso que venham a causar exsudação da pasta / segregação do material;
- Conferir o prumo dos pilares ao final da execução;
- Tomar os cuidados devidos para garantir a espessura e planicidade da laje;
- O acabamento final é feito com desempenadeiras de modo a se obter uma superfície uniforme;
- Enquanto a superfície não atingir endurecimento satisfatório, executar a cura com água potável.

4.6.6 – LAJE PRÉ-MOLDADA UNIDIRECIONAL BIAPOIADA

- CRITÉRIOS PARA QUANTIFICAÇÃO DOS SERVIÇOS
- Utilizar a soma das áreas de lajes pré-moldadas descritas no projeto.
- CRITÉRIOS DE AFERIÇÃO
- Para o levantamento dos índices de produtividade foram considerados os operários (carpinteiros e ajudantes) que estavam envolvidos com a execução da laje pré-fabricada, inclusive na montagem e desmontagem do escoramento.
- Consideraram-se perdas no cálculo de consumo dos insumos;
- Considerou-se o escoramento total da laje em execução mais o escoramento residual da laje de um pavimento abaixo, observando-se nesse caso porcentagem de 75% do escoramento total;
- Considerou-se espaçamento entre linhas de escora de 1,20m;
- Considerou-se capeamento com concreto de 20 MPa e espessura 4 cm;
- A composição inclui armadura de distribuição com barras CA60 de 4,2mm espaçadas de 22 cm;
- Esta composição não considera armadura negativa e armadura das nervuras transversais. Para tal, utilizar as composições de "Armação de laje de estrutura convencional de concreto armado".
- Limite máximo de 4,0 m de vão para uso desta composição.
- Para a medição do comprimento do vão, considerar como ponto de início/fim a face interna dos apoios do vão menor, sejam eles viga de concreto ou alvenaria.

- Consideraram-se lajes simplesmente apoiadas.

- EXECUÇÃO

- Posicionar as linhas de escoras de madeira e as travessas conforme previsto em projeto; nivelar as travessas (tábuas de 20cm posicionadas em espelho) recorrendo a pequenas cunhas de madeira sob os pontaletes;

- O escoramento deve ser contraventado nas duas direções para impedir deslocamentos laterais do conjunto e, quando for o caso, a flambagem local dos pontaletes;

- Caso o projeto estrutural preveja a adoção de contraflechas, adotar escoras de maior comprimento ou calços mais altos nos apoios intermediários, obedecendo a cotas estabelecidas;

- Com o escoramento já executado, apoiar as vigotas nas extremidades, observando espaçamento e paralelismo entre elas; para tanto, utilizar as próprias lajotas (tabelas) para determinar o afastamento entre as vigotas;

- As vigotas devem manter apoio nas paredes ou vigas periféricas conforme determinado no projeto estrutural, com avanço nunca menor do que 5cm;

- Conferir alinhamento e esquadro das vigotas; apoiar as lajotas sobre as vigotas, garantindo a justaposição para evitar vazamentos durante a concretagem;

- Nas operações de montagem, os trabalhadores devem caminhar sobre tábuas apoiadas na armadura superior das treliças de aço, nunca pisando diretamente sobre as lajotas;

- Posicionar as armaduras de distribuição, negativa e das nervuras transversais;

- Molhar abundantemente as lajotas cerâmicas antes da concretagem para que não absorvam a água de amassamento do concreto;

- Lançar o concreto de forma a envolver completamente todas as tubulações embutidas na laje e atingir a espessura definida em projeto.

- Realizar o acabamento com desempenadeira de modo a se obter uma superfície uniforme;

- Enquanto a superfície não atingir endurecimento satisfatório, executar a cura do concreto com água potável;

- Promover a retirada dos escoramentos somente quando o concreto atingir resistência suficiente para suportar as cargas, conforme NBR 14931:2004, que deve ser feita de forma progressiva, e sempre no sentido do centro para os apoios.

4.7 – SISTEMA DE COBERTURA

4.7.1 – TRAMA DE AÇO

- CRITÉRIOS PARA QUANTIFICAÇÃO DOS SERVIÇOS
 - Utilizar a área de projeção do telhado.
- CRITÉRIOS DE AFERIÇÃO
 - Para o levantamento dos índices de produtividade foram considerados os operários envolvidos diretamente com o serviço;
 - Foram consideradas perdas por entulho;
 - A trama descrita pode ser apoiada sobre tesouras ou pontaletes;
 - Foi considerado o transporte vertical;
 - Foram separados o tempo produtivo (CHP) e o tempo improdutivo (CHI) do equipamento da seguinte forma:
 - > CHP: considera o tempo em que o equipamento está efetivamente transportando os materiais;
 - > CHI: considera os tempos em que o equipamento está parado.
- EXECUÇÃO
 - Verificar o posicionamento da estrutura de apoio e do comprimento das peças de acordo com o projeto;
 - Posicionar as terças conforme previsto no projeto, conferindo distância entre tesouras, pontaletes ou outros apoios, declividade da cobertura, extensão do pano, distanciamento, esquadro e paralelismo entre as terças;
 - Fixar as terças na estrutura de apoio, cravando os pregos parafusos aproximadamente a 45° em relação à face lateral da terça, de forma que penetrem cerca de 3 a 4 cm na peça de apoio.

4.7.2 – TELHA METÁLICA TERMOACÚSTICA

- CRITÉRIOS PARA QUANTIFICAÇÃO DOS SERVIÇOS

- Utilizar a área de projeção do telhado.

- **CRITÉRIOS DE AFERIÇÃO**

- Para o levantamento dos índices de produtividade foram considerados os operários que estavam envolvidos diretamente com a colocação de telhas e ajudando o transporte horizontal das peças;
- Para o cálculo das produtividades e consumos, considerou-se inclinação do telhado de 10%;
- Foi considerada uma perda por corte das telhas e quebras durante o manuseio;
- Considerou-se recobrimento lateral de $\frac{1}{4}$ de onda para cálculo da produtividade e consumo de materiais;
- Está incluso na produtividade do servente o tempo de transporte vertical dos materiais à cobertura;
- Foi considerada altura de içamento igual a 6m;
- Foram separados o tempo produtivo (CHP) e o tempo improdutivo (CHI) do equipamento da seguinte forma:
 - > CHP: tempo de ciclo do transporte vertical (carregamento, içamento, descarregamento e volta);
 - > CHI: demais tempos da jornada de trabalho.

- **EXECUÇÃO**

- Na execução dos serviços os trabalhadores deverão estar munidos dos EPI's necessários, sendo que os cintos de segurança trava-quedas deverão estar acoplados, através de cordas, a terças ou ganchos vinculados à estrutura;
- Os montadores deverão caminhar sobre tábuas apoiadas sobre as terças, sendo as tábuas providas de dispositivos que impeçam seu escorregamento;
- Antes do início dos serviços de colocação das telhas devem ser conferidas as disposições de tesouras, meia-tesouras, terças, elementos de contraventamento e outros. Deve ainda ser verificado o distanciamento entre terças, de forma a se atender ao recobrimento transversal especificado no projeto e/ou ao recobrimento mínimo estabelecido pelo fabricante das telhas;
- A colocação deve ser feita por fiadas, com as telhas sempre alinhadas na horizontal (fiadas) e na vertical (faixas). A montagem deve ser iniciada do beiral para a cumeeira,

sendo as águas opostas montadas simultaneamente no sentido contrário aos ventos (telhas a barlavento recobrem telhas a sotavento);

- Realizar o corte diagonal dos cantos das telhas intermediárias, a fim de evitar o remonte de quatro espessuras, com a utilização de disco diamantado; na marcação da linha de corte, considerar o recobrimento lateral das telhas (1/4 ou 1 1/4 de onda) e o recobrimento transversal especificado (14cm, 20cm etc);
- Perfurar as telhas com brocas apropriadas, a uma distância mínima de 5cm da extremidade livre da telha;
- Fixar as telhas utilizando os dispositivos previstos no projeto da cobertura (ganchos chatos, ganchos ou parafusos galvanizados 8mm) nas posições previstas no projeto e/ou de acordo com prescrição do fabricante das telhas. Na fixação com parafusos ou ganchos com rosca não deve ser dado aperto excessivo, que venha a fissurar a peça em fibrocimento;
- Telhas e peças complementares com fissuras, empenamentos e outros defeitos acima dos tolerados pela respectiva normalização não devem ser utilizadas.

4.7.3 – CALHA

- **CRITÉRIOS PARA QUANTIFICAÇÃO DOS SERVIÇOS**

- Utilizar o comprimento total das calhas.

- **CRITÉRIOS DE AFERIÇÃO**

- Para o levantamento dos índices de produtividade foram considerados os operários que estavam envolvidos diretamente com a colocação calhas e ajudando o transporte horizontal das peças;
- Foi considerada perda por recortes das chapas;
- Está incluso na produtividade do servente o tempo de transporte vertical dos materiais à cobertura;
- Foi considerada altura de içamento igual a 24m;
- Foram separados o tempo produtivo (CHP) e o tempo improdutivo (CHI) do equipamento da seguinte forma:

-> CHP: tempo de ciclo do transporte vertical (carregamento, içamento, descarregamento e volta);

-> CHI: demais tempos da jornada de trabalho.

- **EXECUÇÃO**

- Na execução dos serviços os trabalhadores deverão estar munidos dos EPI's necessários, sendo que os cintos de segurança trava-quedas deverão estar acoplados, através de cordas, a terças ou ganchos vinculados à estrutura (nunca às ripas, que poderão romper ou soltar com certa facilidade);

- Os montadores deverão caminhar sobre tábuas apoiadas sobre as terças ou caibros, sendo as tábuas providas de dispositivos que impeçam seu escorregamento;

- Observar o fiel cumprimento do projeto da cobertura, atendendo a seção transversal especificada para as calhas e o caimento mínimo de 0,5 % no sentido dos tubos coletores;

- Promover a união das peças em aço galvanizado mediante fixação com rebites de repuxo e soldagem com filete contínuo, após conveniente limpeza / aplicação de fluxo nas chapas a serem unidas;

- Fixar as peças na estrutura de madeira do telhado por meio de pregos de aço inox regularmente espaçados, rejuntando a cabeça dos pregos com selante a base de poliuretano.

4.7.4 – RUFO

- **CRITÉRIOS PARA QUANTIFICAÇÃO DOS SERVIÇOS**

- Utilizar o comprimento total dos rufos.

- **CRITÉRIOS DE AFERIÇÃO**

- Para o levantamento dos índices de produtividade foram considerados os operários que estavam envolvidos diretamente com a colocação dos rufos e ajudando o transporte horizontal das peças;

- Foi considerada perda por corte das chapas;

- Os insumos foram considerados para fixação sobre estrutura de madeira. Para o caso de fixação sobre alvenaria ou concreto, utilizar parafusos e buchas de náilon S-8 em substituição aos pregos;

- Foi considerado um cordão de selante no comprimento do rufo, no encontro com a alvenaria.
- Está incluso na produtividade do servente o tempo de transporte vertical dos materiais à cobertura;
- Foi considerada altura de içamento igual a 24m;
- Foram separados o tempo produtivo (CHP) e o tempo improdutivo (CHI) do equipamento da seguinte forma:
 - > CHP: tempo de ciclo do transporte vertical (carregamento, içamento, descarregamento e volta);
 - > CHI: demais tempos da jornada de trabalho.

- **EXECUÇÃO**

- Na execução dos serviços os trabalhadores deverão estar munidos dos EPI's necessários, sendo que os cintos de segurança trava-quedas deverão estar acoplados, através de cordas, a terças ou ganchos vinculados à estrutura (nunca às ripas, que poderão romper ou soltar com certa facilidade);
- Os montadores deverão caminhar sobre tábuas apoiadas sobre as terças ou caibros, sendo as tábuas providas de dispositivos que impeçam seu escorregamento;
- Observar o fiel cumprimento do projeto da cobertura, atendendo a seção transversal e o posicionamento especificado para os rufos;
- Promover a união das peças em aço galvanizado mediante fixação com rebites de repuxo e soldagem com filete contínuo, após conveniente limpeza / aplicação de fluxo nas chapas a serem unidas;
- Fixar as peças na estrutura de madeira do telhado por meio de pregos de aço inox regularmente espaçados, rejuntando a cabeça dos pregos com selante a base de poliuretano.
- Colocar cordão de selante em todo o encontro do rufo com a alvenaria.

4.7.5 – TUBO DE DESCIDA DE ÁGUA

- **CRITÉRIOS PARA QUANTIFICAÇÃO DOS SERVIÇOS**

- Utilizar os comprimentos de tubo indicados no projeto para instalação nesta parte do sistema;

- Consideram-se ramais os trechos horizontais que fazem o encaminhamento das águas pluviais captadas das calhas das coberturas, das caixas sifonadas ou ralos presentes em coberturas ou terraços até os condutores verticais e, os condutores horizontais aéreos situados na parte inferior do edifício (destinados a recolher e conduzir as águas pluviais até as tubulações enterradas);

- As prumadas são toda a tubulação vertical destinada a coletar água pluvial de calhas, coberturas, terraços e similares, bem como dos ramais de encaminhamento de águas pluviais, e conduzi-las até os pavimentos inferiores do edifício.

- **CRITÉRIOS DE AFERIÇÃO**

- Para o levantamento dos índices de produtividade foi considerado que o auxiliar/ajudante é responsável também pelo transporte horizontal do material no andar de execução;

- Foram consideradas perdas por resíduo;

- As produtividades desta composição não contemplam as seguintes atividades: rasgos/quebras, chumbamentos, abraçadeiras/fixações/suportes, instalações subterrâneas/enterradas, calhas, ligação predial de água pluvial (trecho de tubulação que conecta a concessionária com o empreendimento) e o sistema de esgoto. Para tais atividades, utilizar composição específica de cada serviço;

- Para os diâmetros iguais ou superiores a 50 milímetros foi considerada junta elástica (exceto em luvas simples onde foi considerada junta soldável em um encaixe e junta elástica no outro encaixe) e para os diâmetros inferiores a 50 milímetros foi considerada junta soldável.

- **EXECUÇÃO**

- Verificar o comprimento de tubulação do trecho a ser instalado, como indicado no projeto;

- Cortar o comprimento necessário da barra do tubo;

- Retirar as arestas que ficaram após o corte;

- Posicionar o tubo no local definido em projeto;

- As extremidades são deixadas livres para posterior conexão.

4.8 – REVESTIMENTO DE PAREDE E TETO

4.8.1 – CHAPISCO EM PAREDES

- **CRITÉRIOS PARA QUANTIFICAÇÃO DOS SERVIÇOS**

- Utilizar a área de aplicação do chapisco em alvenaria e estruturas de concreto, descontando-se todos os vãos (portas, janelas etc.).

- **CRITÉRIOS DE AFERIÇÃO**

- Para o levantamento dos índices de produtividade, foram considerados os oficiais e os serventes que auxiliavam na execução e no transporte horizontal do material no andar do processamento;

- Foram consideradas as perdas incorporadas e por entulho na aplicação;

- Os esforços de limpeza da base, umedecimento e colocação de escadas ou montagem das plataformas de trabalho e guarda-corpos está contemplado na composição.

- **EXECUÇÃO**

- Antes de começar a aplicação, a superfície da base deve estar limpa (livre de irregularidades, incrustações metálicas, poeira, graxas ou óleos);

- Umedecer a base para evitar ressecamento da argamassa;

- Com a argamassa preparada conforme especificado pelo projetista, aplicar com colher de pedreiro vigorosamente, formando uma camada uniforme de espessura de 3 a 5 mm.

4.8.2 – EMBOÇO EM PAREDES

CRITÉRIOS PARA QUANTIFICAÇÃO DOS SERVIÇOS

- Utilizar a área de revestimento em paredes efetivamente executado. Todos os vãos deverão ser descontados (portas, janelas etc.).

CRITÉRIOS DE AFERIÇÃO

- Para o levantamento dos índices de produtividade, foram considerados os oficiais e os serventes diretamente ligados na execução do serviço;

- O esforço para realização de requadros foi contemplado na composição;

- A espessura média real inclui as perdas incorporadas, às quais foram adicionadas as perdas por resíduos gerados.

EXECUÇÃO

- Realizar o taliscamento prévio da base;
- Preparar a argamassa conforme especificado pelo projetista;
- Aplicar argamassa para execução das mestras;
- Efetuar o lançamento da argamassa com colher de pedreiro entre as mestras;
- Executar a compressão da camada com o dorso da colher de pedreiro;
- Realizar o sarrafeamento da camada com a régua metálica, seguindo as mestras executadas, retirando se o excesso;
- Por fim, efetuar o acabamento superficial, isto é, o desempenamento com desempenadeira de madeira.

4.8.3 – MASSA ÚNICA EM PAREDES

- **CRITÉRIOS PARA QUANTIFICAÇÃO DOS SERVIÇOS**

- Utilizar a área de revestimento em paredes efetivamente executado. Todos os vãos deverão ser descontados (portas, janelas etc.).

- **CRITÉRIOS DE AFERIÇÃO**

- Para o levantamento dos índices de produtividade, foram considerados os oficiais e os serventes diretamente ligados na execução do serviço;
- O esforço para realização de requadros foi contemplado na composição;
- A espessura média real inclui as perdas incorporadas, às quais foram adicionadas as perdas por resíduos gerados.

- **EXECUÇÃO**

- Realizar o taliscamento prévio da base;
- Preparar a argamassa conforme especificado pelo projetista;
- Aplicar argamassa para execução das mestras;
- Efetuar o lançamento da argamassa com colher de pedreiro entre as mestras;
- Executar a compressão da camada com o dorso da colher de pedreiro;
- Realizar o sarrafeamento da camada com a régua metálica, seguindo as mestras executadas, retirando se o excesso;

- Por fim, efetuar o acabamento superficial, isto é, o desempenamento com desempenadeira de madeira e posteriormente com desempenadeira com espuma com movimentos circulares.

4.8.4 – REVESTIMENTO CERÂMICO EM PAREDES INTERNAS E EXTERNAS (10X10CM)

- ITENS E SUAS CARACTERÍSTICAS

- Revestimento cerâmico 10x10cm: paredes na cor em tom branco.
- Revestimento cerâmico 10x10cm: paredes na cor em tom azul.
- Revestimento cerâmico 10x10cm: paredes na cor em tom verde.

- CRITÉRIOS PARA QUANTIFICAÇÃO DOS SERVIÇOS

- Utilizar a área de revestimento cerâmico efetivamente executado. A área de projeção das paredes e todos os vazios na laje devem ser descontados.

- CRITÉRIOS DE AFERIÇÃO

- Para o levantamento dos índices de produtividade, foram considerados os oficiais e os serventes diretamente ligados na execução do serviço;
- Foram consideradas as perdas por resíduos no consumo das placas cerâmicas e perdas por resíduos e incorporadas no consumo das argamassas de assentamento e rejuntamento;
- O esforço de preparo da argamassa está contemplado nos índices de produtividade apresentados, uma vez que esse preparo é realizado pela própria equipe que executa o revestimento cerâmico;
- O esforço do serviço de rejuntamento está contemplado nos índices de produtividade apresentados;
- O esforço de retrabalho não está contemplado nos cálculos.

- EXECUÇÃO

- Aplicar e estender a argamassa de assentamento, sobre a base totalmente limpa, seca e curada, com o lado liso da desempenadeira formando uma camada uniforme de 3mm a 4mm sobre a área de forma que facilite a colocação das placas cerâmicas e

que seja possível respeitar o tempo de abertura, de acordo com as condições atmosféricas e a argamassa utilizada;

- Aplicar o lado denteado da desempenadeira, com ângulo de aproximadamente 60 graus em relação à superfície do substrato, de tal modo a formar, cordões e, sulcos;
- Colocar os espaçadores niveladores com 5 cm de distância, aproximadamente, das extremidades das placas;
- Com o lado liso da desempenadeira, aplicar uma camada de argamassa colante no tardo da placa com espessura de 1 mm a 2 mm;
- Assentar cada placa cerâmica, comprimindo manualmente ou aplicando pequenos impactos com martelo de borracha;
- Aplicar as cunhas niveladoras nas aberturas dos espaçadores niveladores, se necessário com o auxílio de um alicate nivelador;
- Romper lateralmente com um martelo de borracha os espaçadores niveladores após a secagem da argamassa e retirar as cunhas niveladoras para reutilização;
- Aplicar a argamassa para rejuntamento com auxílio de uma desempenadeira de EVA ou borracha em movimentos contínuos de vai e vem, após no mínimo 72 horas da aplicação das placas;
- Limpar a área com pano umedecido.

4.9 – TETO

4.9.1 – FORRO EM PLACAS DE GESSO

- CRITÉRIOS PARA QUANTIFICAÇÃO DOS SERVIÇOS
- Utilizar a área de forro executada em ambiente.
- CRITÉRIOS DE AFERIÇÃO
- Nesta composição não estão contemplados o tempo de montagem e instalação de acabamentos como juntas de dilatação, cantoneiras, tabicas ou roda-tetos. Para tal elemento utilizar as composições auxiliares de acabamentos em gesso ("Instalação de acabamentos em gesso para forro") ou acabamentos metálicos ("Instalação de acabamentos em perfil metálico para forro (roda-forro)");

- Caso o forro a ser executado seja em pé direito duplo utilizar a composição auxiliar: "Andaime tubular tipo "torre" (montagem e desmontagem)", presente nos cadernos de composição para equipamentos de proteção coletiva;

- Foram consideradas as perdas por resíduos e incorporadas.

- **EXECUÇÃO**

- Marcar nos elementos verticais periféricos (paredes), com uma mangueira ou um nível laser, a altura em que será instalado o forro;

- Com um cordão ou fio traçante, marcar a posição exata onde será instalado o forro em placas de gesso;

- Instalar alguns pregos na marcação feita nos elementos verticais com o objetivo de suportar temporariamente os acabamentos em gesso;

- Com o auxílio de uma trena, marcar as linhas guias com espaçamento equivalente às dimensões da placa de gesso (60 x 60 cm) de maneira a facilitar a identificação da localização e quantidade de placas a serem utilizadas;

- Fixar os arames (tirantes) na laje, com o auxílio de rebites de repuxo, utilizando as linhas guias como referência e de acordo com a altura a ser fixado o forro;

- Perfurar uma das extremidades da placa de gesso a uma distância de aproximadamente 5 cm das margens e vincar a placa (entre o furo até o vértice mais próximo) de modo a facilitar a amarração e a futura camuflagem do arame;

- Planificar os dois lados de engate (fêmea/macho) da primeira placa que estarão em contato direto com os elementos verticais periféricos (paredes) e prendê-la ao arame; planificar a(s) lateral(is) de engate das demais placas conforme o número de superfície em que estarão contato direto;

- Encaixar o engate macho da placa no engate fêmea da anterior e amarrar ao tirante (aramé); repetir o mesmo processo até finalizar a fiada;

- Preparar a pasta de gesso de fundição;

- Mergulhar o sisal na pasta de gesso e aplicar a mistura de sisal com gesso na parte superior da instalação (superfície não visível) nas juntas entre as placas;

- Repetir o processo de encaixe e amarração das placas e de fundição da pasta de gesso com sisal a cada fiada do forro;

- Retirar os pregos instalados no perímetro do forro;

- Com uma espátula, aplicar a pasta de gesso de fundição nas juntas da superfície inferior (superfície visível) do forro já instalado para dar acabamento.

4.10 – PEITORIL

4.10.1 – PEITORIL EM GRANITO

- CRITÉRIOS PARA QUANTIFICAÇÃO DOS SERVIÇOS

- Utilizar o comprimento total do peitoril, inclusive avanços de 2 cm nas laterais.

- CRITÉRIOS DE AFERIÇÃO

- Para o levantamento dos índices de produtividade foram considerados os oficiais e os serventes que auxiliavam diretamente nas proximidades do local de execução;
- Foram consideradas perdas de material;
- Considerou-se a execução anterior ao revestimento da fachada.

- EXECUÇÃO

- Cortar com serra circular parte das laterais para abrigar os avanços do peitoril;
- Limpar a superfície onde será assentada a peça, deixando-a livre de irregularidades, poeira ou outros materiais que dificultam a aderência da argamassa;
- Molhar toda a superfície utilizando broxa;
- Aplicar argamassa no substrato e na peça de mármore/granito e passar desempenadeira dentada;
- Assentar, primeiramente as peças das extremidades e conferir nível e prumo;
- Esticar a linha guia para assentamento das demais peças;
- Repetir o procedimento de assentamento das peças até completar o peitoril;
- Quando necessário, efetuar corte da peça com serra circular adequada para mármore e granitos;
- Conferir alinhamento e nível;
- Fazer o acabamento da parte inferior do peitoril;
- Proteger o peitoril com madeirite ou similar para não ser danificado durante a execução da fachada.

4.11 – SISTEMA DE PISO

4.11.1 – LASTRO DE CONCRETO MAGRO COM ESPESSURA DE 3CM

- CRITÉRIOS PARA QUANTIFICAÇÃO DOS SERVIÇOS
 - Utilizar a área de concreto magro para execução de lastro com espessura de 3 cm, dado pela área de projeção da peça.
- CRITÉRIOS DE AFERIÇÃO
 - Para o levantamento dos índices de produtividade foram considerados os operários que estavam envolvidos diretamente na execução do serviço;
 - Os valores calculados de produtividade não incluem o transporte do material até a frente de trabalho.
- EXECUÇÃO
 - Lançar e espalhar o concreto sobre solo firme e Compactado ou sobre lastro de brita;
 - Em áreas extensas ou sujeitas a grande solicitação, prever juntas conforme utilização ou previsto em projeto;
 - Nivelar a superfície final.

4.11.2 – CONTRAPISO

- CRITÉRIOS PARA QUANTIFICAÇÃO DOS SERVIÇOS
 - Utilizar a área de contrapiso efetivamente executada, em ambientes molhados; - Descontar a área de projeção das paredes e todos os vazios na laje.
- CRITÉRIOS DE AFERIÇÃO
 - Para o levantamento dos índices de produtividade foram considerados os operários (oficiais e ajudantes) envolvidos diretamente com a execução do contrapiso;

- Para determinação do coeficiente de argamassa foi considerado contrapiso de espessura real de 4,31 cm;
- Os esforços demandados pela execução de taliscas, da camada de ligação e do acabamento superficial estão contemplados nos coeficientes da composição;
- Foram consideradas perdas incorporadas. O percentual de perda é maior quanto menor for a espessura prevista;
- Não foram consideradas perdas por entulho, por serem incipientes;
- As perdas no serviço de produção de argamassa são consideradas nas composições auxiliares;
- Essa composição é válida para contrapisos executados tanto antes quanto depois da alvenaria.

- **EXECUÇÃO**

- Limpar a base, incluindo lavar e molhar;
- Definir os níveis do contrapiso;
- Assentar taliscas;
- Camada de aderência: aplicar o adesivo diluído e misturado com cimento;
- Argamassa de contrapiso: envolve lançamento, espalhamento e compactação, definição preliminar de mestras e posterior atuação no resto do ambiente;
- Acabamento superficial sarrafeado, desempenado ou alisado.

4.11.3 – REVESTIMENTO CERÂMICO PARA PISO (60X60CM)

- **ITENS E SUAS CARACTERÍSTICAS**

- Porcelanato 60x60cm: piso interno.

- **CRITÉRIOS PARA QUANTIFICAÇÃO DOS SERVIÇOS**

- Utilizar a área de revestimento cerâmico efetivamente executado. A área de projeção das paredes e todos os vazios na laje devem ser descontados.

- **CRITÉRIOS DE AFERIÇÃO**

- Para o levantamento dos índices de produtividade, foram considerados os oficiais e os serventes diretamente ligados na execução do serviço;
- Foram consideradas as perdas por resíduos no consumo das placas cerâmicas e perdas por resíduos e incorporadas no consumo das argamassas de assentamento e rejuntamento;
- O esforço de preparo da argamassa está contemplado nos índices de produtividade apresentados, uma vez que esse preparo é realizado pela própria equipe que executa o revestimento cerâmico;
- O esforço do serviço de rejuntamento está contemplado nos índices de produtividade apresentados;
- O esforço de retrabalho não está contemplado nos cálculos.

- **EXECUÇÃO**

- Aplicar e estender a argamassa de assentamento, sobre a base totalmente limpa, seca e curada, com o lado liso da desempenadeira formando uma camada uniforme de 3mm a 4mm sobre a área de forma que facilite a colocação das placas cerâmicas e que seja possível respeitar o tempo de abertura, de acordo com as condições atmosféricas e a argamassa utilizada;
- Aplicar o lado denteado da desempenadeira, com ângulo de aproximadamente 60 graus em relação à superfície do substrato, de tal modo a formar, cordões e, sulcos;
- Colocar os espaçadores niveladores com 5 cm de distância, aproximadamente, das extremidades das placas;
- Com o lado liso da desempenadeira, aplicar uma camada de argamassa colante no tardo da placa com espessura de 1 mm a 2 mm;
- Assentar cada placa cerâmica, comprimindo manualmente ou aplicando pequenos impactos com martelo de borracha;
- Aplicar as cunhas niveladoras nas aberturas dos espaçadores niveladores, se necessário com o auxílio de um alicate nivelador;
- Romper lateralmente com um martelo de borracha os espaçadores niveladores após a secagem da argamassa e retirar as cunhas niveladoras para reutilização;
- Aplicar a argamassa para rejuntamento com auxílio de uma desempenadeira de EVA ou borracha em movimentos contínuos de vai e vem, após no mínimo 72 horas da aplicação das placas;
- Limpar a área com pano umedecido.

4.11.4 – SOLEIRA EM GRANITO

- CRITÉRIOS PARA QUANTIFICAÇÃO DOS SERVIÇOS

- Utilizar o comprimento de soleira a executar.

- CRITÉRIOS DE AFERIÇÃO

- Para o levantamento dos índices de produtividade foi considerado que o ajudante é responsável também pelo transporte horizontal do material;

- Para o levantamento dos índices de produtividade foram considerados os operários (oficiais e ajudantes) envolvidos com a execução deste item;

- Foram consideradas perdas incorporadas e por entulho no cálculo dos consumos de materiais;

- Os coeficientes de mão de obra contemplam os esforços para mistura/elaboração da argamassa colante para assentamento da soleira.

- EXECUÇÃO

- Limpar a área onde será instalada a soleira com vassoura;

- Espalhar a argamassa colante com desempenadeira dentada sobre o local de assentamento;

- Com o lado liso da desempenadeira, aplicar uma camada de argamassa colante sobre a peça de granito;

- Assentar a peça no lugar marcado, aplicando leve pressão e movendo-a ligeiramente para garantir a fixação.

4.12 – ESQUADRIAS

4.12.1 – PORTA DE MADEIRA PARA PINTURA NA COR BRANCA (80X210CM; 90X210CM)

- CRITÉRIOS PARA QUANTIFICAÇÃO DOS SERVIÇOS

- Utilizar a quantidade de portas a serem instaladas com as dimensões especificadas na composição.

- CRITÉRIOS DE AFERIÇÃO

- Para o levantamento dos índices de produtividade foram considerados os oficiais e apenas os serventes que auxiliam na instalação das folhas das portas diretamente ou no transporte de materiais no andar de instalação;
- Foram consideradas perdas para os pregos e parafusos.

- EXECUÇÃO

- Utilizar gabarito para portas nas dimensões especificadas devidamente no esquadro;
- Pregar a travessa nos dois montantes;
- Pregar os sarrafos utilizados como travas nos dois ângulos superiores e em dois pontos perpendiculares aos montantes, em ambos os lados do batente, garantindo o esquadro da estrutura;
- Conferir se o vão deixado pela obra está de acordo com as dimensões da porta, com previsão de folga de 3 cm tanto no topo como nas laterais do vão;
- Em cinco posições equi-espaçadas ao longo dos seus montantes (pernas), executar pré-furos com broca de 3mm e cravar pregos em diagonal, dois a dois, formando um "X", cravando dois pregos a 10cm tanto do topo como da base de cada montante;
- Aplicar uma demão de emulsão betuminosa a frio na face externa do marco, formando uma camada de proteção;
- Colocar calços de madeira para apoio e posicionamento do marco no interior do vão;
- Conferir sentido de abertura da porta, cota da soleira, prumo, nível e alinhamento do marco com a face da parede;
- Preencher com argamassa toda a extensão do vão entre o marco/batente e a parede; a argamassa deve ser aplicada com consistência de "farofa" (semi-seca), sendo bem apiloada entre o marco e o contorno do vão;
- No mínimo 24 horas após a aplicação inicial, retirar os calços de madeira e preencher os espaços com argamassa "farofa";
- Medir a travessa superior do marco e recortar o trecho correspondente do alizar com pequena folga;
- Com auxílio de gabarito, executar os cortes a 45° (meia-esquadria) nas extremidades da peça que guarnecerá o topo do marco / batente;

- Verificar a altura dos alizares que serão fixados nos montantes dos batentes e serrar o excedente;
- Apontar dois pregos na parte central da peça anteriormente recortada e posicioná-la exatamente no topo do marco / batente; não promover a fixação definitiva;
- Encaixar na peça pré-fixada os alizares nos montantes do marco / batente (na sua posição final) e riscar com lápis a posição do corte a 45°, utilizando como gabarito a peça pré-fixada;
- Promover o corte a 45° das extremidades dos alizares (peças correspondentes aos montantes) e fixar os alizares com pregos sem cabeça, espaçados a cada 20 ou 25cm, iniciando pela peça superior;
- Posicionar a folha de porta no marco / batente para marcar (riscar) os trechos que devem ser ajustados. O ajuste deve ser feito deixando-se folga de 3 mm em relação a todo o contorno do marco / batente e de 8mm em relação ao nível final do piso acabado. Os cortes, se necessários, devem ser feitos com plaina e formão;
- Marcar a posição das dobradiças;
- Marcar, com auxílio do traçador de altura (graminho), a profundidade do corte para a instalação das dobradiças;
- Nas posições marcadas, executar os encaixes das dobradiças com o auxílio de formão bem afiado;
- Parafusar as dobradiças na folha de porta;
- Posicionar a folha de porta corretamente no vão, apoiá-la convenientemente e parafusar as dobradiças no batente.

4.12.2 – PORTA EM ALUMÍNIO E VIDRO

- **CRITÉRIOS PARA QUANTIFICAÇÃO DOS SERVIÇOS**

- Utilizar a quantidade em metros quadrados de portas a serem instaladas com as dimensões especificadas na composição.

- **CRITÉRIOS DE AFERIÇÃO**

- Para o levantamento dos índices de produtividade foram considerados os oficiais e apenas os serventes que auxiliam na instalação da porta, seja no encunhamento e na fixação, ou no transporte de materiais no andar de instalação;

- Foram consideradas perdas para os parafusos, para o selante e para a guarnição.

- EXECUÇÃO

- Conferir se o vão deixado está de acordo com as dimensões da porta e com a previsão de folga, 2mm no topo e nas laterais do vão;
- Colocar calços de madeira para apoio da porta, intercalando papelão entre os calços e a folha de porta para que a mesma não seja danificada;
- Posicionar a porta no vão e conferir: sentido de abertura da porta, cota da soleira, prumo, nível e alinhamento da porta com a face da parede;
- Marcar com uma ponteira a posição dos furos na parede do vão;
- Retirar a esquadria do vão e executar os furos necessários na alvenaria, utilizando broca de vídea com diâmetro de 10mm;
- Retirar o pó resultante dos furos com auxílio de um pincel ou soprador e encaixar as buchas de nailôn;
- Posicionar novamente a esquadria no vão e parafusa-la no requadramento do vão, repetindo o processo de verificação de prumo, nível e alinhamento;
- Aplicar o selante em toda a volta da esquadria, para garantir a vedação da folga entre o vão e o marco.

4.12.3 – JANELA DE ALUMÍNIO (MAXIM-AR, CORRER COM 2 FOLHAS, GUILHOTINA, BASCULANTE, FIXA)

- CRITÉRIOS PARA QUANTIFICAÇÃO DOS SERVIÇOS

- Utilizar a área total de esquadrias, em metros quadrados.

- CRITÉRIOS DE AFERIÇÃO

- Para o levantamento dos índices de produtividade foram considerados os operários que estavam envolvidos na instalação da esquadria;
- Foram consideradas perdas para o consumo de parafusos e de silicone.

- EXECUÇÃO

- Com auxílio de chapas de aço ou alumínio, posicionar a esquadria no interior do vão, mantendo aproximadamente as mesmas folgas nas duas laterais, no topo e na base;

- Utilizando como gabarito a própria esquadria, devidamente nivelada e aprumada, marcar no vão a posição dos parafusos e proceder à furação correspondente;
- Aplicar silicone em forma de cordão em todo o contorno;
- Posicionar a esquadria de fora para dentro da edificação, fazendo pressão no silicone;
- Aparafusar a esquadria;
- Se as folhas estiverem separadas do marco, posicioná-las nos trilhos e testar seu funcionamento.

4.13 – INSTALAÇÕES ELÉTRICAS

4.13.1 – ENTRADA DE ENERGIA ELÉTRICA

- CRITÉRIOS PARA QUANTIFICAÇÃO DOS SERVIÇOS
 - Utilizar a quantidade de entrada de energia elétrica, aérea, monofásica, com caixa de embutir e cabo de 25 mm², presente no projeto.
- CRITÉRIOS DE AFERIÇÃO
 - Para o levantamento dos índices de produtividade foi considerado que o ajudante é responsável também pelo transporte horizontal do material.
 - Para o levantamento dos índices de produtividade foram considerados os operários (oficiais e ajudantes) envolvidos na execução da entrada de energia elétrica.
 - Esta composição considera a instalação do poste, sendo necessário que o usuário contemple, adicionalmente a este valor, o preço do insumo poste (fornecimento).
 - As produtividades desta composição não contemplam rasgos e cortes na parede. Para tais atividades, utilizar composição específica do serviço.

- EXECUÇÃO

- Verificar o local da instalação;
- Com a cavadeira fazer a escavação no local onde será inserido o poste, considerando as dimensões de engaste simples especificadas na norma NBR 15688:2013; guindauto, inserir o poste no solo; verificar o nível durante este procedimento; retirado anteriormente, compactando as camadas com soquete a cada 20 cm até o nível do solo; caixa de medição de embutir o recorte na alvenaria já deve estar executado; nas

laterais e parte posterior; montagem da tampa da caixa (fechadura, vedação) e instalar a tampa, de acordo com orientações do fabricante; Cortar o comprimento necessário da barra do eletroduto de PVC rígido;

-Encaixar a tarraxa, própria para criar a rosca, na extremidade do eletroduto; anterior até atingir a rosca no comprimento desejado; Rosqueiar as peças até o completo encaixe;

-Fazer a escavação no local onde será inserida a caixa de inspeção para aterramento; inspeção para aterramento no solo; verificar o nível durante este procedimento; entrada da haste de aterramento; o comprimento do trecho de cordoalha na instalação;

-Cortar o comprimento necessário de cordoalha; cordoalha na vala previamente aberta;

-Em seguida apertar as porcas do conector para a completa união;

-Executar o reaterro da caixa de inspeção para aterramento, com o solo retirado anteriormente; armação secundária;

-Encaixar o vergalhão com porca e arruela na armação secundária;

-Fixar a armação secundária no poste através do vergalhão, arruela e porca; Após o eletroduto já estar instalado no local definido, iniciar o processo de passagem dos cabos; comprimento do trecho de cabos; o processo de passagem por dentro dos eletrodutos até chegar à outra extremidade; um ponto a outro, extremidades dos cabos a serem ligados; polos do disjuntor;

-Colocar os terminais nos polos;

-Recolocar os parafusos, fixando os terminais ao disjuntor.

4.13.2 – QUADRO DE DISTRIBUIÇÃO EM AÇO DE EMBUTIR (12 DISJUNTORES)

- **CRITÉRIOS PARA QUANTIFICAÇÃO DOS SERVIÇOS**

- Utilizar a quantidade de quadro de distribuição de energia em aço de embutir para 12 disjuntores, presente no projeto.

- **CRITÉRIOS DE AFERIÇÃO**

- Para o levantamento dos índices de produtividade foi considerado que o ajudante é responsável também pelo transporte horizontal do material;

- As produtividades desta composição não contemplam rasgos e cortes de alvenaria. Para tais atividades, utilizar composição específica de cada serviço.

- **EXECUÇÃO**

- Verifica-se o local da instalação;
- Para instalar o quadro de embutir o recorte na alvenaria já deve estar executado;
- Realiza-se a aplicação de argamassa nas laterais e parte posterior;
- Encaixa-se o quadro e verificar o prumo, realizando ajustes.

4.13.3 – DISJUNTORES MONOPOLARES

- **CRITÉRIOS PARA QUANTIFICAÇÃO DOS SERVIÇOS**

- Utilizar a quantidade de disjuntores monopolares tipo DIN – 16 A e 32 A – presentes no projeto de instalações elétricas.

- **CRITÉRIOS DE AFERIÇÃO**

- Para o levantamento dos índices de produtividade foi considerado que o ajudante é responsável também pelo transporte horizontal do material no andar de execução.

- **EXECUÇÃO**

- Encaixa-se o terminal à extremidade do cabo do circuito a ser ligado;
- Após o cabo e o terminal estarem prontos, o parafuso do pólo do disjuntor é desencaixado;
- Coloca-se o terminal no pólo;
- O parafuso é recolocado, fixando o terminal ao disjuntor.

4.13.4 – ELETRODUTO FLEXÍVEL DN 25MM INSTALADO EM FORRO

- **CRITÉRIOS PARA QUANTIFICAÇÃO DOS SERVIÇOS**

- Utilizar os comprimentos retilíneos de eletroduto flexível, PVC, com DN 25 mm (3/4") presentes no projeto para instalação em forros.

- **CRITÉRIOS DE AFERIÇÃO**

- Para o levantamento dos índices de produtividade foi considerado que o ajudante é responsável também pelo transporte horizontal do material no andar de execução;
- O esforço para colocação de escadas ou montagem das plataformas de trabalho e guarda-corpos está contemplado na composição;
- As produtividades desta composição não contemplam as seguintes atividades: passantes em lajes; rasgos e cortes; chumbamentos. Para tais atividades, utilizar composição específica de cada serviço.

- **EXECUÇÃO**

- Verifica-se o comprimento do trecho da instalação;
- Corta-se o comprimento necessário da bobina do eletroduto;
- Fixa-se o eletroduto no local definido através de abraçadeiras (os esforços de fixação das abraçadeiras não estão contemplados nesta composição);
- As extremidades são deixadas livres para posterior conexão.

4.13.5 – ELETRODUTO FLEXÍVEL DN 25MM INSTALADO EM PAREDE

- **CRITÉRIOS PARA QUANTIFICAÇÃO DOS SERVIÇOS**

- Utilizar os comprimentos retilíneos de eletroduto corrugado, PVC, com DN 25 MM (3/4"), presentes no projeto para instalação em paredes;

- **CRITÉRIOS DE AFERIÇÃO**

- Para o levantamento dos índices de produtividade foi considerado que o ajudante é responsável também pelo transporte horizontal do material no andar de execução;
- Foi considerado esforço de fixação provisória da instalação (feita em pontos localizados para montagem do eletroduto);
- As produtividades desta composição não contemplam as seguintes atividades: fixações finais dos eletrodutos; fixação de abraçadeiras passantes em lajes; rasgos e cortes; chumbamentos. Para tais atividades, utilizar composição específica de cada serviço.

- **EXECUÇÃO**

- Verifica-se o comprimento do trecho da instalação;
- Corta-se o comprimento necessário da bobina do eletroduto;

- Fixa-se o eletroduto no local definido através de abraçadeiras (os esforços de fixação das abraçadeiras não estão contemplados nesta composição);
- As extremidades são deixadas livres para posterior conexão

4.13.6 – CABO DE COBRE FLEXÍVEL ISOLADO (1,5MM²; 2,5MM²)

- **CRITÉRIOS PARA QUANTIFICAÇÃO DOS SERVIÇOS**

- Utilizar os comprimentos de cabos de cobre, com seção de 1,5 mm² e 2,5mm², obtidos a partir do projeto de instalações elétricas, efetivamente passados, e na quantidade prevista, em cada trecho de eletroduto instalado entre o(s) quadro(s) de distribuição e os circuitos terminais.

- **CRITÉRIOS DE AFERIÇÃO**

- Para o levantamento dos índices de produtividade foi considerado que o ajudante é responsável também pelo transporte horizontal do material no andar de execução;
- As produtividades desta composição não contemplam as seguintes atividades: fixações finais das tubulações; fixação de abraçadeiras; passantes em lajes; rasgos e cortes; chumbamentos. Para tais atividades, utilizar composição específica de cada serviço.

- **EXECUÇÃO**

- Após o eletroduto já estar instalado no local definido, inicia-se o processo de passagem dos cabos;
- Faz-se a junção das pontas dos cabos com fita isolante; em trechos longos, recomenda-se a utilização de fita guia;
- Com os cabos já preparados, seja com fita isolante ou com fita guia, inicia-se o processo de passagem por dentro dos eletrodutos até chegar à outra extremidade;
- Já com os cabos passados de um ponto a outro, deixa-se trechos de cabo para fora dos pontos elétricos para facilitar a futura ligação.

4.13.7 – CAIXA OCTOGONAL 4”X4” PVC INSTALADA EM LAJE

- **CRITÉRIOS PARA QUANTIFICAÇÃO DOS SERVIÇOS**

- Utilizar a quantidade de caixas octogonais em PVC de 4" x 4" efetivamente instalada em lajes.

- CRITÉRIOS DE AFERIÇÃO

- Para o levantamento dos índices de produtividade foi considerado que o ajudante é responsável também pelo transporte horizontal do material no andar de execução;

- Foi considerado esforço de fixação da caixa diretamente na forma da laje;

- As produtividades desta composição não contemplam as seguintes atividades: passantes em lajes; rasgos e cortes; chumbamentos. Para tais atividades, utilizar composição específica de cada serviço.

- EXECUÇÃO

- Após a marcação da caixa, com nível para deixá-la alinhada;

- Faz-se a fixação da caixa na forma, antes da concretagem.

4.13.8 – CAIXA RETANGULAR 4"X2" MÉDIA PVC INSTALADA EM PAREDE

- CRITÉRIOS PARA QUANTIFICAÇÃO DOS SERVIÇOS

- Utilizar a quantidade de caixas baixas, médias e altas retangulares em PVC de 4" x 2" efetivamente instalada em alvenaria de vedação, alvenaria estrutural, Drywall e parede de concreto.

- CRITÉRIOS DE AFERIÇÃO

- Para o levantamento dos índices de produtividade foi considerado que o ajudante é responsável também pelo transporte horizontal do material no andar de execução;

- Foi considerado esforço de fixação da caixa diretamente na parede;

- As produtividades desta composição não contemplam as seguintes atividades: passantes em lajes; rasgos e cortes; chumbamentos. Para tais atividades, utilizar composição específica de cada serviço.

- EXECUÇÃO

- Após a marcação da caixa, com nível para deixá-la alinhada, e a furação do local;

- Abre-se o orifício na caixa para passagem do eletroduto;

- Conecta-se o eletroduto à caixa;
- Faz-se o encaixe da peça no local definido e eventual fixação com argamassa (para parede de alvenaria de vedação ou alvenaria estrutural).

4.13.9 – INTERRUPTOR SIMPLES 10A/250V (1 MÓDULO; 2 MÓDULOS; 3 MÓDULOS)

- CRITÉRIOS PARA QUANTIFICAÇÃO DOS SERVIÇOS
 - Utilizar a quantidade de interruptores simples, 10A/250V, efetivamente instalada.
- CRITÉRIOS DE AFERIÇÃO
 - Para o levantamento dos índices de produtividade foi considerado que o ajudante é responsável também pelo transporte horizontal do material no andar de execução;
 - As produtividades desta composição não contemplam as seguintes atividades: rasgos e cortes; chumbamentos. Para tais atividades, utilizar composição específica de cada serviço.
- EXECUÇÃO
 - Utilizando os trechos deixados disponíveis nos pontos de fornecimento de energia, ligam-se os cabos aos interruptores (módulos);
 - Em seguida, fixa-se o módulo ao suporte (não contemplado na composição).

4.13.10 – TOMADA DE EMBUTIR 2P+T (10A; 20A)

- CRITÉRIOS PARA QUANTIFICAÇÃO DOS SERVIÇOS
 - Utilizar a quantidade de tomadas baixas, de 10A e 20A, efetivamente instalada.
- CRITÉRIOS DE AFERIÇÃO
 - Para o levantamento dos índices de produtividade foi considerado que o ajudante é responsável também pelo transporte horizontal do material no andar de execução;
 - As produtividades desta composição não contemplam as seguintes atividades: rasgos e cortes; chumbamentos. Para tais atividades, utilizar composição específica de cada serviço.

- EXECUÇÃO

- Utilizando os trechos deixados disponíveis nos pontos de fornecimento de energia, ligam-se os cabos aos tomadas (módulos);
- Em seguida, fixa-se o módulo ao suporte (não contemplado na composição).

4.13.11 – LUMINÁRIA PLAFON QUADRADA LED 24W

- CRITÉRIOS PARA QUANTIFICAÇÃO DOS SERVIÇOS

- Quantidade de Luminárias do tipo Plafon Quadrada LED 24W.

- CRITÉRIOS DE AFERIÇÃO

- Para o levantamento dos índices de produtividade foi considerado que o ajudante é responsável também pelo transporte horizontal do material no andar de execução;
- Foi considerado esforço de marcação da posição da luminária e corte no forro para seu encaixe.

- EXECUÇÃO

- Para a instalação da luminária embutida, é feita a marcação no forro;
- Em seguida, é feito o corte do forro;
- Os cabos elétricos, já instalados na rede, são conectados a luminária;
- A luminária é encaixada no forro.

4.13.12 – LUMINÁRIA LED TUBULAR 2X20W

- CRITÉRIOS PARA QUANTIFICAÇÃO DOS SERVIÇOS

- Quantidade de Luminária do tipo LED Tubular 2x18/20W.

- CRITÉRIOS DE AFERIÇÃO

- Para o levantamento dos índices de produtividade foi considerado que o ajudante é responsável também pelo transporte horizontal do material no andar de execução;

- Foi considerado esforço de marcação da posição da luminária e corte no forro para seu encaixe.

- **EXECUÇÃO**

- Para a instalação da luminária sobreposta, é feita a marcação na estrutura da coberta;
- Os cabos elétricos, já instalados na rede, são conectados a luminária;
- Em seguida, a luminária é presa na estrutura da coberta;

4.13.13 – AR-CONDICIONADO SPLIT 12000BTU/H

- **CRITÉRIOS PARA QUANTIFICAÇÃO DOS SERVIÇOS**

- Utilizar a(s) quantidade(s) de aparelho(s) split(s) parede 12000 btu/h, conforme o projeto.

- **CRITÉRIOS DE AFERIÇÃO**

- Para o levantamento dos índices de produtividade foi considerado que o ajudante é responsável também pelo transporte horizontal do material.
- A produtividade desta composição não contempla a instalação/execução de tubulação em cobre; drenos para ar condicionado; abraçadeiras; isolamento; testes de estanqueidade; inserção de gás; rasgos/cortes/furos e chumbamentos. Para tais atividades, utilizar composição específica de cada serviço.
- Cabe ainda mencionar que a instalação dos ar condicionados compreende a fixação e ligação (em ponto elétrico de circuito específico) da evaporadora e condensadora. A condição prévia de ponto elétrico não está contemplada na composição e deve ser considerada a parte.
- Para o levantamento dos índices de produtividade foram considerados os operários (oficiais e ajudantes) envolvidos com a instalação do ar condicionado.
- As produtividades desta composição refletem a instalação dos aparelhos com auxílio de escada, sem uso de cadeirinha ou equipamentos para trabalho em altura.

- **EXECUÇÃO**

- Verificar o local da instalação;

- Alargar com flangeador, as pontas dos tubos de cobre de sucção e descarga, anteriormente instalados;
- Posicionar e fixar, com parafusos, os suportes da evaporadora e condensadora, no local estabelecido;
- Fixar os aparelhos, evaporadora e condensadora, nos suportes conforme a recomendação do fornecedor;
- Conectar os aparelhos na rede hidráulica, através da instalação das porcas nos tubos de cobre de sucção e descarga, com auxílio de chave apropriada;
- Na evaporadora, acoplar o tubo dreno previamente instalado;
- Encaixam-se os terminais às extremidades dos cabos elétricos a serem ligados;
- Após os cabos e os terminais estarem prontos, os parafusos dos polos de cada equipamento são desencaixados;
- Colocam-se os terminais nos polos;
- Os parafusos são recolocados, fixando cada terminal.

4.14 – INSTALAÇÕES HIDROSSANITÁRIAS

4.14.1 – RALO SINFONADO

- **CRITÉRIOS PARA QUANTIFICAÇÃO DOS SERVIÇOS**

- Utilizar as unidades de peças efetivamente instaladas nesta parte do sistema;
- Consideram-se ramais toda a tubulação horizontal que possibilita o escoamento dos efluentes vindos diretamente dos pontos de coleta através da gravidade;
- As prumadas são constituídas pelos encaminhamentos verticais, formados pelos tubos de queda e sistema de ventilação;
- A saída interna de esgoto compreende as instalações dos tubos subcoletores aéreos. Estes recebem os encaminhamentos dos tubos de queda. Os subcoletores aéreos situados na parte inferior do edifício são destinados a recolher e conduzir o esgoto até as tubulações enterradas.

- **CRITÉRIOS DE AFERIÇÃO**

- Para o levantamento dos índices de produtividade foi considerado que o auxiliar/ajudante é responsável também pelo transporte horizontal do material no andar de execução;
- Não foram consideradas perdas de caixas sifonadas e ralos;
- As produtividades desta composição não contemplam as seguintes atividades: rasgos/ quebras, chumbamentos, abraçadeiras/ fixações/ suportes, instalações subterrâneas/enterradas, ligação predial de esgoto (trecho de tubulação que conecta a concessionária com o empreendimento) e o sistema de águas pluviais. Para tais atividades, utilizar composição específica de cada serviço;
- Para as caixas sifonadas e ralos foi considerada junta soldável.
 - **EXECUÇÃO**
 - Limpar a ponta e a bolsa com solução limpadora;
 - O adesivo deve ser aplicado na bolsa (camada fina) e na ponta (camada mais espessa); após a junção das peças, deve-se remover o excesso de adesivos, pois estes atacam o PVC; não movimentá-los por, aproximadamente, 5 minutos;
 - Para instalar a grelha é preciso cortar o comprimento necessário do tubo anteriormente instalado para tampar o ralo;
 - Em seguida, retirar as arestas que ficaram após o corte;
 - Por fim, posicionar a base e a grelha no local;
 - Após soldagem, aguardar 24 horas antes de submeter o sistema instalado às pressões de serviço ou ensaios de estanqueidade e obstrução.

4.14.2 – REGISTRO DE GAVETA

- **CRITÉRIOS PARA QUANTIFICAÇÃO DOS SERVIÇOS**
- Utilizar a(s) quantidade(s) de registro(s) de gaveta com acabamento e canopla cromada simples com diâmetro de 3/4", conforme o projeto.
- **CRITÉRIOS DE AFERIÇÃO**
- Para o levantamento dos índices de produtividade foi considerado que o ajudante é responsável também pelo transporte horizontal do material;

- As produtividades desta composição não contemplam rasgo/corte e chumbamento na parede. Para tais atividades, utilizar composição específica de cada serviço;
- Para o levantamento dos índices de produtividade foram considerados os operários (oficiais e ajudantes) envolvidos com a instalação da válvula ou registro.

- **EXECUÇÃO**

- Verificar o local da instalação;
- Para garantir melhor vedação, aplicar a fita veda rosca conforme a recomendação do fornecedor;
- As conexões devem ser encaixadas e rosqueadas através de chave de grifo até a completa vedação;
- Posicionar a canopla e fixá-la com a prensa de canopla;
- Fixar a manopla.

4.14.3 – TUBO PVC SOLDÁVEL DE 25MM PARA DRENO DE AR-CONDICIONADO

- **CRITÉRIOS PARA QUANTIFICAÇÃO DOS SERVIÇOS**

- Utilizar os comprimentos de tubo indicados no projeto para instalação nesta parte do sistema.

- **CRITÉRIOS DE AFERIÇÃO**

- Para o levantamento dos índices de produtividade foi considerado que o auxiliar/ajudante é responsável também pelo transporte horizontal do material no andar de execução;
- Foram consideradas perdas por resíduo;
- As composições de dreno de ar-condicionado contemplam de residências até torres comerciais limitadas, podem ser aplicadas para splitão, split duto, split parede, split piso teto e split cassete, isto é, abrange o sistema de expansão ou evaporação direta;
- As produtividades desta composição não contemplam as seguintes atividades: rasgos/ quebras, chumbamentos, abraçadeiras/ fixações/ suportes, instalações subterrâneas/enterradas, ligação predial de esgoto (trecho de tubulação que conecta a concessionária com o empreendimento), aparelhos de ar condicionado e tubulações em cobre. Para tais atividades, utilizar composição específica de cada serviço.

- **EXECUÇÃO**

- Verificar o comprimento de tubulação do trecho a ser instalado, como indicado no projeto;
- Cortar o comprimento necessário da barra do tubo;
- Retirar as arestas que ficaram após o corte;
- Posicionar o tubo no local definido em projeto;
- As extremidades são deixadas livres para posterior conexão.

4.14.4 – VASO SANITÁRIO COM CAIXA ACOPLADA LOUÇA BRANCA

- **CRITÉRIOS PARA QUANTIFICAÇÃO DOS SERVIÇOS**

- Quantificar as unidades por tipo de peça instalada.

- **CRITÉRIOS DE AFERIÇÃO**

- Para o levantamento dos índices de produtividade foi considerada a equipe direta composta por oficiais e ajudantes que auxiliam na instalação ou no transporte horizontal das louças;
- Na análise de produtividade foram considerados os tempos úteis e ociosos durante a jornada de trabalho da equipe;
- Foram consideradas somente as perdas dos materiais que envolvem moldagem “in loco”.

- **EXECUÇÃO**

- Nivelar o ramal de esgoto com a altura do piso acabado;
- Verificar as distâncias mínimas para posicionamento da louça, conforme especificação do fabricante;
- Marcar os pontos para furação no piso;
- Instalar o vaso sanitário, nivelar a peça e parafusar;
- Instalar a caixa acoplada;
- Conectar a entrada do engate flexível ao aparelho hidráulico sanitário;

- Conectar a saída do engate flexível ao ponto de fornecimento de água da instalação;
- Rejuntar utilizando argamassa industrializada de rejuntamento flexível.

4.14.5 – ASSENTO SANITÁRIO

- CRITÉRIOS PARA QUANTIFICAÇÃO DOS SERVIÇOS
 - Quantificar as unidades por tipo de peça instalada.
- CRITÉRIOS DE AFERIÇÃO
 - Considerados os tempos necessários para a instalação propriamente dita, além dos tempos para preparação da equipe e frente de trabalho.
- EXECUÇÃO
 - Posicionar os parafusos no local adequado;
 - Encaixar o assento sobre o vaso sanitário;
 - Apertar as porcas.

4.14.6 – CUBA SUSPensa

- CRITÉRIOS PARA QUANTIFICAÇÃO DOS SERVIÇOS
 - Quantificar as unidades por tipo de peça instalada
- CRITÉRIOS DE AFERIÇÃO
 - Para o levantamento dos índices de produtividade foi considerada a equipe direta composta por oficiais e ajudantes que auxiliam na instalação e/ou no transporte horizontal das cubas no pavimento em execução;
 - Na verificação da produtividade foram considerados os tempos necessários para a instalação propriamente dita, além dos tempos para preparação da equipe e troca de frente de trabalho inerentes ao processo;
 - Foram consideradas somente as perdas dos materiais que envolvem moldagem “in loco”.
- EXECUÇÃO

SIFÃO TIPO GARRAFA:

- Conectar a entrada do sifão à válvula (pia, tanque ou lavatório);
- Verificar se a saída do esgoto está desobstruída, se possui bolsa ou ponta e se a altura está adequada para a instalação do componente;
- Conectar a saída do sifão à conexão de esgoto;

VÁLVULA EM ENGATE FLEXÍVEL:

- Conectar a entrada do engate flexível ao aparelho hidráulico sanitário;
- Conectar a saída do engate flexível ao ponto de fornecimento de água da instalação.

LAVATÓRIO:

- Posicionar o conjunto completo (peça e coluna) na posição final, nivelar, marcar os pontos de fixação, em seguida, fazer as furações;
- Posicionar a louça, nivelar e parafusar;
- Rejuntar utilizando argamassa industrializada de rejuntamento flexível.

4.14.7 – PAPELEIRA DE PAREDE EM METAL CROMADO

- CRITÉRIOS PARA QUANTIFICAÇÃO DOS SERVIÇOS
- Quantificar as unidades por tipo de peça instalada.
- CRITÉRIOS DE AFERIÇÃO
- Para o levantamento dos índices de produtividade foi considerada a equipe direta que auxiliam na instalação ou no transporte horizontal das peças.
- EXECUÇÃO
- Verificar as distâncias mínimas para o posicionamento da peça;
- Marcar os pontos para furação;
- Instalar, de maneira nivelada e parafusar.

4.14.8 – CAIXA D'ÁGUA EM POLIETILENO DE 1000 LITROS

- CRITÉRIOS PARA QUANTIFICAÇÃO DOS SERVIÇOS

- Utilizar a(s) quantidade(s) de caixa(s) d'água de polietileno com 1000 L inclusos tubos, conexões e boia, conforme o projeto.

- CRITÉRIOS DE AFERIÇÃO

- A composição contempla a instalação da caixa d'água, execução dos furos, adaptadores flange, torneira boia, tubos PVC, joelhos 90°, registros e tês em PVC.

- EXECUÇÃO

- Verificar o local da instalação;
- Marcar os pontos da furação e furar caixa d'água com serra copo;
- Para garantir melhor vedação, aplicar a fita veda rosca conforme a recomendação do fornecedor e rosquear a boia no local final até a completa vedação;
- Encaixar adaptadores flange na caixa d'água;
- Cortar tubos PVC;
- Lixar e limpar com solução limpadora, as superfícies a serem soldadas;
- Para garantir melhor vedação, aplicar o adesivo conforme a recomendação do fornecedor e encaixar as peças;
- Após a junção das peças, deve-se remover o excesso de adesivo, pois este ataca o PVC. Não movimentar as conexões por aproximadamente 5 minutos;
- Encaixar e pressionar a tampa na caixa d'água;
- Posicionar caixa d'água sobre base (rígida, plana, sem irregularidades e nivelada) predeterminada em projeto.

4.15 – PINTURA

4.15.1 – FUNDO SELADOR PARA PAREDE

- CRITÉRIOS PARA QUANTIFICAÇÃO DOS SERVIÇOS

- Utilizar a área de parede efetivamente executada, excetuadas as áreas de requadro.
- Todos os vãos devem ser descontados (portas, janelas etc.).

- CRITÉRIOS DE AFERIÇÃO

- Limpeza e preparo do ambiente para início dos serviços estão contemplados na produtividade da mão de obra;
- O esforço para colocação de escadas ou montagem das plataformas de trabalho está contemplado na composição.

- EXECUÇÃO

- Observar a superfície: deve estar limpa, seca, sem poeira, gordura, graxa, sabão ou bolor antes de qualquer aplicação;
- Diluir o selador em água potável, conforme fabricante;
- Aplicar uma demão de fundo selador com rolo ou trincha.

4.15.2 – EMASSAMENTO COM MASSA LÁTEX PARA PAREDE

- CRITÉRIOS PARA QUANTIFICAÇÃO DOS SERVIÇOS

- Utilizar a área de parede efetivamente executada, excetuadas as áreas de requadro.
- Todos os vãos devem ser descontados (portas, janelas etc.).

- CRITÉRIOS DE AFERIÇÃO

- Considerado o esforço de lixamento da massa para uniformização da superfície;
- O esforço para colocação de escadas ou montagem das plataformas de trabalho está contemplado na composição.

- EXECUÇÃO

- Observar a superfície: deve estar limpa, seca, sem poeira, gordura, graxa, sabão ou bolor antes de qualquer aplicação;
- Se necessário, amolecer o produto em água potável, conforme fabricante;
- Aplicar em camadas finas com espátula ou desempenadeira até obter o nivelamento desejado;
- Aguardar a secagem da primeira demão e aplicar a segunda demão de massa;
- Aguardar a secagem final para efetuar o lixamento manual final e remoção do pó.

4.15.3 – PINTURA LÁTEX ACRÍLICA PARA PAREDE

- CRITÉRIOS PARA QUANTIFICAÇÃO DOS SERVIÇOS

- Utilizar a área de parede efetivamente executada, excetuadas as áreas de requadro.
- Todos os vãos devem ser descontados (portas, janelas etc.).

- CRITÉRIOS DE AFERIÇÃO

- Não inclui a preparação da superfície com selador e massa corrida;
- Para o consumo de tinta, considera-se a aplicação de uma camada de retoque, além das duas demãos;
- O esforço para colocação de escadas ou montagem das plataformas de trabalho está contemplado na composição.

- EXECUÇÃO

- Observar a superfície: deve estar limpa, seca, sem poeira, gordura, graxa, sabão ou bolor antes de qualquer aplicação;
- Diluir a tinta em água potável, conforme fabricante;
- Aplicar duas demãos de tinta com rolo ou trincha. Respeitar o intervalo de tempo entre as duas aplicações.

4.15.4 – FUNDO SELADOR PARA TETO

- CRITÉRIOS PARA QUANTIFICAÇÃO DOS SERVIÇOS

- Utilizar a área de teto efetivamente executada.
- Todos os vãos devem ser descontados.

- CRITÉRIOS DE AFERIÇÃO

- Limpeza e preparo do ambiente para início dos serviços estão contemplados na produtividade da mão de obra;
- O esforço para colocação de escadas ou montagem das plataformas de trabalho está contemplado na composição.

- **EXECUÇÃO**

- Observar a superfície: deve estar limpa, seca, sem poeira, gordura, graxa, sabão ou bolor antes de qualquer aplicação;
- Diluir o selador em água potável, conforme fabricante;
- Aplicar uma demão de fundo selador com rolo ou trincha.

4.15.5 – EMASSAMENTO COM MASSA LÁTEX PARA TETO

- **CRITÉRIOS PARA QUANTIFICAÇÃO DOS SERVIÇOS**

- Utilizar a área de teto efetivamente executada.
- Todos os vãos devem ser descontados.

- **CRITÉRIOS DE AFERIÇÃO**

- Considerado o esforço de lixamento da massa para uniformização da superfície;
- O esforço para colocação de escadas ou montagem das plataformas de trabalho está contemplado na composição.

- **EXECUÇÃO**

- Observar a superfície: deve estar limpa, seca, sem poeira, gordura, graxa, sabão ou bolor antes de qualquer aplicação;
- Se necessário, amolecer o produto em água potável, conforme fabricante;
- Aplicar em camadas finas com espátula ou desempenadeira até obter o nivelamento desejado;
- Aguardar a secagem da primeira demão e aplicar a segunda demão de massa;
- Aguardar a secagem final para efetuar o lixamento manual final e remoção do pó.

4.15.6 – PINTURA LÁTEX ACRÍLICA PARA TETO

- **CRITÉRIOS PARA QUANTIFICAÇÃO DOS SERVIÇOS**

- Utilizar a área de teto efetivamente executada.

- Todos os vãos devem ser descontados.

- **CRITÉRIOS DE AFERIÇÃO**

- Não inclui a preparação da superfície com selador e massa corrida;

- Para o consumo de tinta, considera-se a aplicação de uma camada de retoque, além das duas demãos;

- O esforço para colocação de escadas ou montagem das plataformas de trabalho está contemplado na composição.

- **EXECUÇÃO**

- Observar a superfície: deve estar limpa, seca, sem poeira, gordura, graxa, sabão ou bolor antes de qualquer aplicação;

- Diluir a tinta em água potável, conforme fabricante;

- Aplicar duas demãos de tinta com rolo ou trincha. Respeitar o intervalo de tempo entre as duas aplicações.

4.15.7 – PINTURA VERNIZ INCOLOR EM MADEIRA

- **CRITÉRIOS PARA QUANTIFICAÇÃO DOS SERVIÇOS**

- Utilizar a área de superfície de madeira, em metros quadrados, de aplicação de fundo nivelador alquídico branco, 1 demão, presente no projeto.

- **CRITÉRIOS DE AFERIÇÃO**

- Para o levantamento dos índices de produtividade foram considerados os operários (oficiais e/ou ajudantes) envolvidos diretamente com a pintura do fundo;

- Para a obtenção dos coeficientes da composição foram analisados em campo serviços com portas de madeira e ripas de madeira componentes de pergolado;

- Em casos de superfícies circulares, considerar a área em contato com a pintura, ou seja, a área de superfície da peça a ser pintada;

- O serviço de lixamento envolvido na composição é manual e contempla tanto o lixamento antes da aplicação do produto quanto o lixamento após a execução da atividade;

- A composição considera a aplicação de 1 demão do produto;
- O consumo dos produtos foi estimado de forma teórica, a partir dos manuais dos fabricantes de fundo;
- Foram consideradas as perdas de tinta no consumo do material;
- Percentual de diluente considerado: 20%;
- Ferramentas consideradas para a execução do serviço: trincha ou rolo.

- **EXECUÇÃO**

- Lixar a superfície de madeira;
- Diluir o produto;
- Aplicar o fundo sobre a superfície, com uso de trincha ou rolo;
- Se posteriormente houver pintura com tinta de acabamento na superfície, após a secagem da demão de fundo, realizar novo lixamento, de maneira mais leve.

4.15.8 – ESMALTE SINTÉTICO EM MADEIRA

- **CRITÉRIOS PARA QUANTIFICAÇÃO DOS SERVIÇOS**

- Utilizar a área de superfície de madeira, em metros quadrados, de pintura com tinta de acabamento esmalte sintético acetinado, 2 demãos, presente no projeto.

- **CRITÉRIOS DE AFERIÇÃO**

- Para o levantamento dos índices de produtividade foram considerados os operários (oficiais e/ou ajudantes) envolvidos diretamente com a pintura de acabamento;
- Para a obtenção dos coeficientes da composição foram analisados em campo serviços com portas de madeira e tábuas de madeira em locação de obras;
- Em casos de superfícies circulares, considerar a área em contato com a pintura, ou seja, a área de superfície da peça a ser pintada;
- As produtividades dessa composição não contemplam os preparos da superfície (aplicação de fundo e lixamento e/ou aplicação de massa e lixamento). Para tais atividades, utilizar as composições específicas de cada serviço;
- O consumo dos produtos foi estimado de forma teórica, a partir dos manuais dos fabricantes de tinta;

- Foram consideradas as perdas de tinta no consumo do material;
- Percentual de diluente considerado: 10%;
- Ferramentas consideradas para a execução do serviço: trincha ou rolo.

- **EXECUÇÃO**

- Diluir o produto;
- Com a superfície já preparada (fundo e lixamento e/ou massa e lixamento), aplicar a tinta com uso de trincha ou rolo;
- Após aguardar o tempo de secagem estabelecido pelo fabricante, aplicar a segunda demão.

4.15.9 – PINTURA COM TINTA ALQUÍDICA DE FUNDO (ZARCÃO) EM SUPERFÍCIE METÁLICA

- **CRITÉRIOS PARA QUANTIFICAÇÃO DOS SERVIÇOS**

- Utilizar a área, por demão, da superfície a ser efetivamente pintada, com as características da tinta e pintura, conforme descrito na composição. Ou seja, deve-se medir toda a área de superfície, considerando todos os lados a serem pintados;
- Para o caso de gradis e esquadrias, por exemplo, a área a ser considerada é a da superfície metálica e não a área do vão (não contabilizar área de vidros e nem as abertas);
- Caso se tenha mais de uma demão, a área da superfície deverá ser multiplicada pelo número de demãos.

- **CRITÉRIOS DE AFERIÇÃO**

- Foram consideradas as perdas de tinta no consumo do material;
- Para o cálculo do consumo de tinta, foi considerada a espessura da camada de tinta seca de 40 micrometros e a porcentagem de sólidos das tintas igual a 52,77%;
- Não estão contemplados os esforços de preparo da superfície com lixa ou jateamento. Para tais esforços, considerar as composições específicas para este serviço;

- Não está contemplada a proteção da peça com fita. Para isso, utilizar composição específica.
- Esta composição não é válida para a pintura de perfis metálicos utilizados em estruturas metálicas para edificações (presentes no grupo estruturas metálicas).

- **EXECUÇÃO**

- Limpeza da peça manualmente para remoção de pó e outros detritos;
- Preparação da tinta com diluição conforme orientação do fabricante;
- Aplicação de uma demão de tinta na superfície metálica de forma pulverizada.

4.15.10 – PINTURA COM ESMALTE SINTÉTICO ACETINADO EM SUPERFÍCIE METÁLICA

- **CRITÉRIOS PARA QUANTIFICAÇÃO DOS SERVIÇOS**

- Utilizar a área da superfície a ser efetivamente pintada, com as características da tinta e pintura, conforme descrito na composição. Ou seja, deve-se medir toda a área de superfície, considerando todos os lados a serem pintados;
- Para o caso de gradis e esquadrias, por exemplo, a área a ser considerada é a da superfície metálica e não a área do vão (não contabilizar área de vidros e nem as abertas).

- **CRITÉRIOS DE AFERIÇÃO**

- Foram consideradas as perdas de tinta no consumo do material;
- Para o cálculo do consumo de tinta, foram consideradas 2 camadas de tinta seca com a espessura de 40 micrometros, cada camada, e a porcentagem de sólidos das tintas igual a 40,45%;
- Não estão contemplados os esforços de preparo da superfície com lixa ou jateamento. Para tais esforços, considerar as composições específicas para este serviço;
- Não está contemplada a proteção da peça com fita. Para isso, utilizar composição específica;
- Foram consideradas 02 demãos.

- Esta composição não é válida para a pintura de perfis metálicos utilizados em estruturas metálicas para edificações (presentes no grupo estruturas metálicas).

- **EXECUÇÃO**

- Limpeza da peça manualmente para remoção de pó e outros detritos;
- Preparação da tinta com diluição conforme orientação do fabricante;
- Aplicação de 2 demãos de tinta na superfície metálica de forma pulverizada. Respeitando o intervalo entre as demãos, conforme a orientação do fabricante.

4.16 – DIVERSOS

4.16.1 – ESPELHO

- **CRITÉRIOS PARA QUANTIFICAÇÃO DOS SERVIÇOS**

- Utilizar área de espelho, em m², instalada.

- **CRITÉRIOS DE AFERIÇÃO**

- Para o levantamento dos índices de produtividade foram considerados os oficiais e ajudantes que auxiliavam diretamente nas proximidades do local de execução;
- Foram consideradas perdas de material utilizado para a fixação dos espelhos;
- Foi considerado para cálculo um espelho de 0,40 x 1,00 m.

- **EXECUÇÃO**

- Conferir as medidas do espelho, dos perfis da moldura e do local de instalação;
- Marcar os locais para realização dos furos no perfil de madeira;
- Realizar os furos nos perfis com furadeira;
- Posicionar o perfil na parede e marcar os pontos de furo na parede;
- Realizar os furos na parede;
- Posicionar as buchas de nylon;
- Limpar a superfície onde será instalado o espelho;
- Aparafusar a moldura de madeira na parede;

- Realizar cordões de fixa-espelho dentro da área onde será instalado o espelho, espaçados de, aproximadamente, 20 cm;
- Posicionar o espelho no local de instalação, com o auxílio de ventosas, e pressionar para uma melhor fixação.

4.16.2 – CORRIMÃO SIMPLES EM TUBOS DE AÇO INÓX

- CRITÉRIOS PARA QUANTIFICAÇÃO DOS SERVIÇOS
 - Utilizar o comprimento de corrimão, em projeção horizontal, instalado.
- CRITÉRIOS DE AFERIÇÃO
 - Para o levantamento dos índices de produtividade foram considerados os oficiais e ajudantes envolvidos na montagem e instalação da peça;
 - Foram consideradas perdas por entulho no cálculo de consumo dos perfis e eletrodos;
 - Não inclui tratamento superficial (pintura anticorrosiva).
- EXECUÇÃO
 - Conferir medidas na obra;
 - Fazer as marcações nas paredes e fixar os suportes utilizando os parafusos com bucha de nylon;
 - Cortar e perfurar o corrimão, conforme projeto;
 - Lixar as linhas de corte e perfuração, eliminando as rebarbas;
 - Montar o corrimão sobre os suportes utilizando os rebites;
 - Utilizar luvas de aço inox para emenda de trechos;
 - As extremidades dos corrimãos devem ser finalizadas em curva, sem emenda e avançando 30 cm em relação ao início e ao término da escada ou da rampa.

4.17 – CALÇADA

4.17.1 – REGULARIZAÇÃO DE SUPERFÍCIES COM MOTONIVELADORA

- CRITÉRIOS PARA QUANTIFICAÇÃO DOS SERVIÇOS

- Utilizar a área geométrica, em metros quadrados, de superfície a ser regularizada.

- CRITÉRIOS DE AFERIÇÃO

- A motoniveladora é utilizada na composição apenas para executar a tarefa de regularização de superfícies.

- As produtividades desta composição não contemplam as atividades de remoção de camada vegetal, limpeza de terreno, corte e escavação.

- Esta composição é válida para trabalho diurno.

- CHP: considera o tempo em que o equipamento está efetivamente executando o serviço.

- CHI: considera os tempos em que o equipamento está parado.

- Os ensaios, coletas de amostras e testes realizados antes, durante e após a conclusão do serviço não estão contemplados na composição.

- EXECUÇÃO

- A superfície sobre a qual irá se executar a regularização deve estar totalmente limpa e sem excessos de umidade.

- A motoniveladora realiza a regularização e nivelamento da superfície.

4.17.2 - ASSENTAMENTO DE MEIO FIO EM CONCRETO PRÉ-FABRICADO

As aberturas das valas obedecerão ao alinhamento, perfil e medições do projeto. Nas escavações efetuadas nas proximidades de prédios ou servidões, deverão ser empregados métodos de trabalho que evitem ou reduzam, ao máximo, a ocorrência de quaisquer perturbações oriundas das escavações.

Após a escavação o fundo da vala será regularizado com uma camada do próprio material escavado, devidamente umedecido e apiloado. A camada inicial será lançada de modo a preencher adequadamente, as depressões existentes até se obter uma superfície uniforme. O lançamento do material do reaterro será executado em camadas com espessura não superiores a 20 cm nem menos de 15 cm de espessura,

após a compactação adequada. Assim deve se seguir até atingir a cota estabelecida para a colocação das pedras de meio – fio.

- **CRITÉRIOS PARA QUANTIFICAÇÃO DOS SERVIÇOS**

- Utilizar o comprimento linear total (metros), em trecho reto, onde serão assentadas as guias de concreto pré-fabricadas, com dimensões 100x15x13x30 cm (comprimento x base inferior x base superior x altura).

- **CRITÉRIOS DE AFERIÇÃO**

- Para o levantamento dos índices de produtividade foram considerados os pedreiros e os serventes que auxiliavam diretamente nos serviços de execução;
- Os índices de produtividade contemplam a regularização da base para a execução das guias;
- O transporte das guias entre o local de armazenamento e as proximidades da frente de serviço foi considerado para obtenção dos índices de produtividade;
- O escoramento da parte posterior das guias não foi considerado na composição. Para esta atividade, considerar a composição específica;
- Foi adotada a seguinte definição de trecho reto e curvo para as composições:
- Trecho reto: quando não há alteração de direção ao longo da extensão das guias a serem executadas;
- Trecho curvo: quando ocorre mudança de direção ao longo da extensão das guias a serem executadas.

- **EXECUÇÃO**

- Execução do alinhamento e marcação das cotas com o uso de estacas e linha;
- Regularização do solo natural e execução da base de assentamento em areia;
- Assentamento das guias pré-fabricadas;
- Rejuntamento dos vãos entre as peças pré-fabricadas com argamassa.

4.17.3 – EXECUÇÃO DE PISO EM PAVIMENTO INTERTRAVADO

- **CRITÉRIOS PARA QUANTIFICAÇÃO DOS SERVIÇOS**

- Utilizar a área total, em metros quadrado, do passeio com bloco retangular de 20 x 10 x 8 e camada de assentamento de 5 cm.

- **CRITÉRIOS DE AFERIÇÃO**

- Para o levantamento dos índices de produtividade foram considerados os calceteiros e os serventes que auxiliavam diretamente nos serviços de execução;
- Foi considerada uma seção tipo de passeio de 2 metros de largura e 50 metros de comprimento;
- As produtividades desta composição não contemplam as atividades de preparo da base, ou base e sub base. Para tais atividades, utilizar composição específica de cada serviço;
- O esforço necessário para umidificar o material granular a fim de atender as exigências normativas para o material de assentamento e rejunte não está contemplado na composição;
- Foram separados o tempo produtivo (CHP) e o tempo improdutivo (CHI) do equipamento da seguinte forma:
- CHP: considera os tempos em que o equipamento está em uso;
- CHI: considera os demais tempos da jornada de trabalho em que o equipamento não está em uso.

- **EXECUÇÃO**

- Após a execução e aprovação dos serviços de preparo da base e sub-base (atividades não contempladas nesta composição), inicia-se a execução do pavimento intertravado com a camada de assentamento, que é feita pelas seguintes atividades sequencialmente:
- Lançamento e espalhamento da areia ou pó de pedra na área do pavimento;
- Execução das mestras paralelamente a contenção principal nivelando-as na espessura da camada conforme especificação de projeto;
- Nivelamento do material da camada de assentamento com régua metálica;
- Terminada a camada de assentamento na sequência dá-se início a camada de revestimento que é composta pelas seguintes atividades:
- Marcação para o assentamento, feito por linhas-guia ao longo da frente de serviço;
- Assentamento das peças de concreto conforme o padrão definido no projeto;

- Ajustes e arremates do canto com a colocação de blocos cortados feitos por serra de disco diamantada;
- Rejuntamento feito com material granular, que é espalhado sobre a área do pavimento e varrido para que o material penetre nas juntas dos blocos. O excesso do material é retirado após a compactação;
- Compactação que proporciona o acomodamento das peças na camada de assentamento.

5.0 - REPAROS E LIMPEZA GERAL DA OBRA

Após a conclusão das obras e serviços seus acessos e complementos e também durante sua execução, deverão ser reparados, repintados, reconstruídos ou repostos itens, materiais, equipamentos, etc., sem ônus para a Prefeitura, danificados por culpa da Contratada, danos estes eventualmente causados às obras ou serviços existentes, vizinhos ou trabalhos adjacentes, ou a itens já executados da própria obra.

5.1 - REMOÇÃO DO CANTEIRO

Terminada a obra, a Contratada deverá providenciar a retirada das instalações do canteiro de obras e serviços e promover a limpeza geral das obras e serviços, e de seus complementos.

5.2 – LIMPEZA

5.2.1 - LIMPEZA PREVENTIVA

A Contratada deverá proceder periodicamente à limpeza da obra e de seus complementos removendo os entulhos resultantes, tanto do interior da mesma, como no canteiro de obras e serviços e adjacências provocados com a execução da obra, para bota fora apropriado.

5.2.2 - LIMPEZA FINAL

Deverão ser previamente retirados todos os detritos e restos de materiais de todas as partes da obra e de seus complementos, que serão removidos para o local apropriado.

EM HIPÓTESE ALGUMA SERÁ PERMITIDO A UTILIZAÇÃO DE ÁCIDO MURIÁTICO OU QUALQUER OUTRO TIPO DE ÁCIDO EM QUALQUER TIPO DE LIMPEZA, EXCETO NOS CASOS CITADOS ESPECÍFICAMENTE NESTE MEMORIAL.

6.0 - CASOS OMISSOS

Os casos eventualmente omissos nestas especificações, serão resolvidos pela Fiscalização, recomendando-os quando necessário, ao Diretor de Departamento.

O método de execução deve seguir o indicado no catálogo de metodologias e execuções disponibilizado pela Caixa Econômica Federal por meio do site: <https://www.caixa.gov.br/poder-publico/modernizacao-gestao/sinapi/Paginas/default.aspx>, na opção sumário de publicações, no que se refere às composições com base SINAPI.

Para as demais composições com base ORSE, deverá ser utilizado os métodos disponibilizados no site: <http://orse.cehop.se.gov.br/>. E para as composições SEINFRA, deverá ser utilizado os métodos disponibilizados no site: <https://www.seinfra.ce.gov.br/>.

O método de execução apresentado nestes dois locais será o critério utilizado para a aceitação dos serviços, sendo os mesmos bem executados, além dos critérios para medição.

7.0 - CASOS OMISSOS

Concluídos todas as obras e serviços, objetos desta licitação, se estiverem em perfeitas condições atestada pela *Fiscalização*, e após efetuados todos os testes necessários, bem como recebida toda a documentação exigida neste memorial e nos demais documentos contratuais, serão recebidos provisoriamente por esta através de Termo de Recebimento Provisório Parcial, emitido juntamente com a última medição.

Decorridos 15 (quinze dias) corridos a contar da data do requerimento da *Contratada*, as obras e os serviços serão recebidos provisoriamente pela *Fiscalização* ou por uma comissão designada pela Prefeitura, composta de pelo menos 02 membros, e que lavrará “Termo de Recebimento Provisório”.

A *Contratada* fica obrigada a manter as obras e os serviços por sua conta e risco, até a lavratura do “Termo de Recebimento Definitivo”, em perfeitas condições de conservação e funcionamento.

Decorridos o prazo de 30 (trinta) dias após a lavratura do “Termo de Recebimento Provisório”, se os serviços de correção das anormalidades por ventura verificadas forem executados e aceitos pela *Fiscalização* ou pela Comissão, será lavrado o “Termo de Recebimento Definitivo”.

Aceitas as obras e os serviços, a responsabilidade da *Contratada* pela qualidade, correção e segurança dos trabalhos, subsiste na forma da Lei.

Desde o recebimento provisório, o Município entrará de posse plena das obras e serviços, podendo utilizá-los. Este fato será levado em consideração quando do recebimento definitivo, para os defeitos de origem da utilização normal da praça.

O recebimento em geral também deverá estar de acordo com a **Lei 14.133/2021**.

O atestado de execução da obra, para fins de acervo técnico só será fornecido após a lavratura do Termo de Recebimento Definitivo.

29-12-1953



OBRA

REFORMA E AMPLIAÇÃO DA CENTRAL DE ABASTECIMENTO FARMACÊUTICO DO MUNICÍPIO DE CAMOCIM DE SÃO FÉLIX - PE

Declaramos para os devidos fins que a opção de orçamento básico mais econômica para a Administração Pública com relação ao projeto da obra em questão é SEM DESONERAÇÃO, conforme demonstrado na Planilha Comparativa abaixo.

ORÇAMENTO	VALOR TOTAL (\$)	BDI ADOTADO (dentro da faixa referencial do Acórdão 2622/2013, com tributos locais)	ENCARGOS SOCIAIS ADOTADOS (padrão SINAPI Pernambuco)
COM DESONERAÇÃO	R\$ 495.178,49	28,70%	91,23% (hora) e 52,09% (mês)
SEM DESONERAÇÃO	R\$ 482.112,14	22,50%	113,84% (hora) e 70,11% (mês)



OBRA
REFORMA E AMPLIAÇÃO DA CENTRAL DE
ABASTECIMENTO FARMACEUTICO DO MUNICIPIO DE
CAMOCIM DE SAO FELIX - PE

BANCOS
SINAPI - 03/2025 - Pernambuco
SBC - 03/2025 - Pernambuco
ORSE - 02/2025 - Sergipe
SEINFRA - 028 - Ceará

B.D.I.
22,50%

ENCARGOS SOCIAIS
Não Desonerado:
Horista: 113,84%
Mensalista: 70,11%

PLANILHA ORÇAMENTÁRIA RESUMIDA


ITEM	DESCRIÇÃO	TOTAL	PESO (%)
1	ADMINISTRAÇÃO LOCAL	32.955,18	6,84 %
2	PLACA DE OBRA	3.424,26	0,71 %
3	REMOÇÕES E DEMOLIÇÕES	9.562,15	1,98 %
4	MOVIMENTAÇÃO DE TERRA	5.080,03	1,05 %
5	INFRAESTRUTURA	31.826,37	6,60 %
6	SUPERESTRUTURA	110.401,34	22,90 %
7	SISTEMA DE COBERTA	29.098,04	6,04 %
8	REVESTIMENTOS (PAREDE E TETO)	51.017,92	10,58 %
9	TETO (FORRO)	3.166,26	0,66 %
10	PEITORIL	3.090,42	0,64 %
11	SISTEMA DE PISO	29.166,39	6,05 %
12	ESQUADRIAS	27.316,64	5,67 %
13	INSTALAÇÕES ELÉTRICAS	28.365,81	5,88 %
14	INSTALAÇÕES HIDROSSANITÁRIAS	5.741,29	1,19 %
15	PINTURA	12.682,03	2,63 %
16	DIVERSOS	2.248,61	0,47 %
17	ESTRUTURAS EM ACM	76.960,72	15,96 %
18	CALÇADA	10.927,16	2,27 %
19	LIMPEZA FINAL DA OBRA	478,52	0,10 %
20	PROJETOS	8.603,00	1,78 %
TOTAL SEM BDI			393.578,71
TOTAL DO BDI			88.533,43
TOTAL GERAL			482.112,14

 OBRA REFORMA E AMPLIAÇÃO DA CENTRAL DE ABASTECIMENTO FARMACÊUTICO DO MUNICÍPIO DE CAMOCIM DE SÃO FÉLIX - PE BANCOS SINAPI - 03/2025 - Pernambuco SBC - 03/2025 - Pernambuco ORSE - 02/2025 - Sergipe SEINFRA - 028 - Ceará B.D.I. 22,50% ENCARGOS SOCIAIS Não Desonerado: Horista: 113,84% Mensalista: 70,11%									
ORÇAMENTO SINTÉTICO									
ITEM	CÓDIGO	BANCO	DESCRIÇÃO	UND	QUANT.	VALOR UNIT.	VALOR UNIT. COM BDI	TOTAL	PESO (%)
1			ADMINISTRAÇÃO LOCAL		1		32.955,18	32.955,18	6,84 %
1.1	COMP.01	Próprio	ADMINISTRAÇÃO LOCAL E SERVIÇOS GERAIS	un	6,00	4.483,70	5.492,53	32.955,18	6,84 %
2			PLACA DE OBRA		1		3.424,26	3.424,26	0,71 %
2.1	103689	SINAPI	FORNECIMENTO E INSTALAÇÃO DE PLACA DE OBRA COM CHAPA GALVANIZADA E ESTRUTURA DE MADEIRA. AF_03/2022_PS	m²	6,00	465,89	570,71	3.424,26	0,71 %
3			REMOÇÕES E DEMOLIÇÕES		1		9.562,15	9.562,15	1,98 %
3.1	97622	SINAPI	DEMOLIÇÃO DE ALVENARIA DE BLOCO FURADO, DE FORMA MANUAL, SEM REAPROVEITAMENTO. AF_09/2023	m³	19,27	60,42	74,01	1.426,17	0,30 %
3.2	97634	SINAPI	DEMOLIÇÃO DE REVESTIMENTO CERÂMICO, DE FORMA MECANIZADA COM MARTELETE, SEM REAPROVEITAMENTO. AF_09/2023	m²	69,84	6,69	8,19	571,98	0,12 %
3.3	104789	SINAPI	DEMOLIÇÃO DE PISO DE CONCRETO SIMPLES, DE FORMA MANUAL, SEM REAPROVEITAMENTO. AF_09/2023	m³	12,56	212,63	260,47	3.271,50	0,68 %
3.4	97629	SINAPI	DEMOLIÇÃO DE LAJES, EM CONCRETO ARMADO, DE FORMA MECANIZADA COM MARTELETE, SEM REAPROVEITAMENTO. AF_09/2023	m³	8,28	79,73	97,66	808,62	0,17 %
3.5	97644	SINAPI	REMOÇÃO DE PORTAS, DE FORMA MANUAL, SEM REAPROVEITAMENTO. AF_09/2023	m²	8,19	10,13	12,40	101,55	0,02 %
3.6	97645	SINAPI	REMOÇÃO DE JANELAS, DE FORMA MANUAL, SEM REAPROVEITAMENTO. AF_09/2023	m²	7,65	26,16	32,04	245,10	0,05 %
3.7	97663	SINAPI	REMOÇÃO DE LOUÇAS, DE FORMA MANUAL, SEM REAPROVEITAMENTO. AF_09/2023	UN	2,00	13,39	16,40	32,80	0,01 %
3.8	9602	ORSE	Remoção de pia	m²	0,40	21,77	26,66	10,66	0,00 %
3.9	26	ORSE	Coleta e carga manuais de entulho	m³	137,44	18,38	22,51	3.093,77	0,64 %
4			MOVIMENTAÇÃO DE TERRA		1		5.080,03	5.080,03	1,05 %
4.1	93358	SINAPI	ESCAVAÇÃO MANUAL DE VALA. AF_09/2024	m³	35,70	90,78	111,20	3.969,84	0,82 %
4.2	93382	SINAPI	REATERRO MANUAL DE VALAS, COM COMPACTADOR DE SOLOS DE PERCUSSÃO. AF_08/2023	m³	34,35	26,39	32,32	1.110,19	0,23 %
5			INFRAESTRUTURA		1		31.826,37	31.826,37	6,60 %
5.1			SAPATAS		1,00		18.295,40	18.295,40	3,79 %
5.1.1	96619	SINAPI	LASTRO DE CONCRETO MAGRO, APLICADO EM BLOCOS DE COROAMENTO OU SAPATAS, ESPESSURA DE 5 CM. AF_01/2024	m²	10,20	39,88	48,85	498,27	0,10 %
5.1.2	7369	ORSE	Concreto Armado fck=30,0MPa, usinado, bombeado, adensado e lançado, para uso Geral, com formas planas em compensado resinado 12mm (05 usos)	m³	5,94	2.445,84	2.996,15	17.797,13	3,69 %
5.2			BALDRAMES E EMBASAMENTO		1,00		13.530,97	13.530,97	2,81 %
5.2.1	96619	SINAPI	LASTRO DE CONCRETO MAGRO, APLICADO EM BLOCOS DE COROAMENTO OU SAPATAS, ESPESSURA DE 5 CM. AF_01/2024	m²	23,74	39,88	48,85	1.159,69	0,24 %
5.2.2	103370	SINAPI	ALVENARIA DE VEDAÇÃO DE BLOCOS CERÂMICOS FURADOS NA HORIZONTAL DE 19X19X39 CM (ESPESSURA 19 CM) E ARGAMASSA DE ASSENTAMENTO COM PREPARO EM BETONEIRA. AF_12/2021	m²	15,82	81,90	100,32	1.587,06	0,33 %
5.2.3	7369	ORSE	Concreto Armado fck=30,0MPa, usinado, bombeado, adensado e lançado, para uso Geral, com formas planas em compensado resinado 12mm (05 usos)	m³	1,58	2.445,84	2.996,15	4.733,91	0,98 %
5.2.4	98557	SINAPI	IMPERMEABILIZAÇÃO DE SUPERFÍCIE COM EMULSÃO ASFÁLTICA, 2 DEMÃOS. AF_09/2023	m²	108,08	45,70	55,98	6.050,31	1,25 %
6			SUPERESTRUTURA		1		110.401,34	110.401,34	22,90 %
6.1			ALVENARIA		1,00		38.604,61	38.604,61	8,01 %
6.1.1	103328	SINAPI	ALVENARIA DE VEDAÇÃO DE BLOCOS CERÂMICOS FURADOS NA HORIZONTAL DE 9X19X19 CM (ESPESSURA 9 CM) E ARGAMASSA DE ASSENTAMENTO COM PREPARO EM BETONEIRA. AF_12/2021	m²	251,01	91,33	111,87	28.080,48	5,82 %
6.1.2	101161	SINAPI	ALVENARIA DE VEDAÇÃO COM ELEMENTO VAZADO DE CONCRETO (COBOGO) DE 7X50X50CM E ARGAMASSA DE ASSENTAMENTO COM PREPARO EM BETONEIRA. AF_05/2020	m²	28,36	221,76	271,65	7.703,99	1,60 %
6.1.3	93202	SINAPI	FIXAÇÃO (ENCUNHAMENTO) DE ALVENARIA DE VEDAÇÃO COM TIJOLO MACIÇO. AF_03/2024	M	84,74	27,17	33,28	2.820,14	0,58 %
6.2			VERGAS E CONTRAVERGAS		1,00		2.281,50	2.281,50	0,47 %
6.2.1	93184	SINAPI	VERGA PRÉ-MOLDADA COM ATÉ 1,5 M DE VÃO, ESPESSURA DE *20* CM. AF_03/2024	M	39,48	29,10	35,64	1.407,06	0,29 %
6.2.2	93194	SINAPI	CONTRAVERGA PRÉ-MOLDADA, ESPESSURA DE *20* CM. AF_03/2024	M	25,20	28,33	34,70	874,44	0,18 %
6.3			PILARES		1,00		16.658,59	16.658,59	3,46 %
6.3.1	7369	ORSE	Concreto Armado fck=30,0MPa, usinado, bombeado, adensado e lançado, para uso Geral, com formas planas em compensado resinado 12mm (05 usos)	m³	5,56	2.445,84	2.996,15	16.658,59	3,46 %
6.4			VIGAS SUPERIORES		1,00		23.040,39	23.040,39	4,78 %
6.4.1	7369	ORSE	Concreto Armado fck=30,0MPa, usinado, bombeado, adensado e lançado, para uso Geral, com formas planas em compensado resinado 12mm (05 usos)	m³	7,69	2.445,84	2.996,15	23.040,39	4,78 %
6.5			LAJE		1,00		20.078,79	20.078,79	4,16 %
6.5.1	101964	SINAPI	LAJE PRÉ-MOLDADA UNIDIRECIONAL, BIAPOIADA, PARA FORRO, ENCHIMENTO EM CERÂMICA, VIGOTA CONVENCIONAL, ALTURA TOTAL DA LAJE (ENCHIMENTO+CAPA) = (8+3). AF_11/2020	m²	84,76	193,38	236,89	20.078,79	4,16 %
6.6			ESCALA		1,00		9.737,46	9.737,46	2,02 %
6.6.1	102073	SINAPI	ESCALA EM CONCRETO ARMADO MOLDADO IN LOCO, FCK 25 MPA, COM 1 LANCE E LAJE PLANA, FÔRMA EM CHAPA DE MADEIRA COMPENSADA RESINADA. AF_11/2020	m³	2,11	3.767,28	4.614,91	9.737,46	2,02 %
7			SISTEMA DE COBERTA		1		29.098,04	29.098,04	6,04 %
7.1	92580	SINAPI	TRAMA DE AÇO COMPOSTA POR TERÇAS PARA TELHADOS DE ATÉ 2 ÁGUAS PARA TELHA ONDULADA DE FIBROCIMENTO, METÁLICA, PLÁSTICA OU TERMOACÚSTICA, INCLUSO TRANSPORTE VERTICAL. AF_07/2019	m²	69,19	46,61	57,09	3.950,05	0,82 %
7.2	94216	SINAPI	TELHAMENTO COM TELHA METÁLICA TERMOACÚSTICA E = 30 MM, COM ATÉ 2 ÁGUAS, INCLUSO IÇAMENTO. AF_07/2019	m²	69,19	209,67	256,84	17.770,75	3,69 %
7.3	COMP.03	Próprio	FABRICAÇÃO E INSTALAÇÃO DE MEIA TESOURA EM AÇO, VÃO DE 6 M, PARA TELHA ONDULADA DE FIBROCIMENTO, METÁLICA, PLÁSTICA OU TERMOACÚSTICA, INCLUSO IÇAMENTO (REF. 92620 SINAPI 03/2025)	un	3,00	993,87	1.217,49	3.652,47	0,76 %
7.4	94228	SINAPI	CALHA EM CHAPA DE AÇO GALVANIZADO NÚMERO 24, DESENVOLVIMENTO DE 50 CM, INCLUSO TRANSPORTE VERTICAL. AF_07/2019	M	17,07	76,23	93,38	1.593,99	0,33 %

		OBRA REFORMA E AMPLIAÇÃO DA CENTRAL DE ABASTECIMENTO FARMACÊUTICO DO MUNICÍPIO DE CAMOCIM DE SÃO FÉLIX - PE			BANCOS SINAPI - 03/2025 - Pernambuco SBC - 03/2025 - Pernambuco ORSE - 02/2025 - Sergipe SEINFRA - 028 - Ceará		B.D.I. 22,50%	ENCARGOS SOCIAIS Não Desonerado: Horista: 113,84% Mensalista: 70,11%	
ORÇAMENTO SINTÉTICO									
ITEM	CÓDIGO	BANCO	DESCRIÇÃO	UND	QUANT.	VALOR UNIT.	VALOR UNIT. COM BDI	TOTAL	PESO (%)
7.5	94231	SINAPI	RUFO EM CHAPA DE AÇO GALVANIZADO NUMERO 24, CORTE DE 25 CM, INCLUSO TRANSPORTE VERTICAL. AF_07/2019	M	32,16	46,21	56,60	1.820,25	0,38 %
7.6	89578	SINAPI	TUBO PVC, SÉRIE R, ÁGUA PLUVIAL, DN 100 MM, FORNECIDO E INSTALADO EM CONDUTORES VERTICAIS DE ÁGUAS PLUVIAIS. AF_06/2022	M	8,35	30,36	37,19	310,53	0,06 %
8 REVESTIMENTOS (PAREDE E TETO)					1		51.017,92	51.017,92	10,58 %
8.1	87879	SINAPI	CHAPISCO APLICADO EM ALVENARIAS E ESTRUTURAS DE CONCRETO INTERNAS, COM COLHER DE PEDREIRO. ARGAMASSA TRAÇO 1:3 COM PREPARO EM BETONEIRA 400L. AF_10/2022	m²	502,02	4,42	5,41	2.715,92	0,56 %
8.2	87531	SINAPI	EMBOÇO, EM ARGAMASSA TRAÇO 1:2:8, PREPARO MECÂNICO, APLICADO MANUALMENTE EM PAREDES INTERNAS DE AMBIENTES COM ÁREA ENTRE 5M² E 10M², E = 17,5MM, COM TALISCAS. AF_03/2024	m²	226,87	38,58	47,26	10.721,87	2,22 %
8.3	87529	SINAPI	MASSA ÚNICA, EM ARGAMASSA TRAÇO 1:2:8, PREPARO MECÂNICO, APLICADA MANUALMENTE EM PAREDES INTERNAS DE AMBIENTES COM ÁREA ENTRE 5M² E 10M², E = 17,5MM, COM TALISCAS. AF_03/2024	m²	275,15	39,86	48,82	13.432,82	2,79 %
8.4	11369	ORSE	Revestimento cerâmico para parede, 10 x 10 cm, Eliane, linha galeria branco mesh, pei - 3, aplicado com argamassa industrializada ac-ii, rejuntado, exclusive regularização de base ou emboço - Rev 01	m²	202,33	82,36	100,89	20.413,07	4,23 %
8.5	11175	ORSE	Revestimento cerâmico para parede, 10 x 10 cm, Elizabeth, linha cristal piscina, aplicado com argamassa industrializada ac-ii, rejunte epoxi, exclusive regularização de base ou emboço - Rev 02	m²	12,27	122,86	150,50	1.846,63	0,38 %
8.6	11179	ORSE	Revestimento cerâmico para parede, 10 x 10 cm, Elizabeth, linha lux verde claro, aplicado com argamassa industrializada ac-ii, rejunte epoxi, exclusive regularização de base ou emboço - Rev 02	m²	12,27	125,59	153,84	1.887,61	0,39 %
9 TETO (FORRO)					1		3.166,26	3.166,26	0,66 %
9.1	96113	SINAPI	FORRO EM PLACAS DE GESSO, PARA AMBIENTES COMERCIAIS. AF_08/2023_PS	m²	56,04	46,13	56,50	3.166,26	0,66 %
10 PEITORIL					1		3.090,42	3.090,42	0,64 %
10.1	101965	SINAPI	PEITORIL LINEAR EM GRANITO OU MÁRMORE, L = 15CM, ASSENTADO COM ARGAMASSA 1:6 COM ADITIVO. AF_11/2020	M	18,00	140,16	171,69	3.090,42	0,64 %
11 SISTEMA DE PISO					1		29.166,39	29.166,39	6,05 %
11.1	95240	SINAPI	LASTRO DE CONCRETO MAGRO, APLICADO EM PISOS, LAJES SOBRE SOLO OU RADIERES, ESPESSURA DE 3 CM. AF_01/2024	m²	60,91	19,12	23,42	1.426,51	0,30 %
11.2	87745	SINAPI	CONTRAPISO EM ARGAMASSA TRAÇO 1:4 (CIMENTO E AREIA), PREPARO MECÂNICO COM BETONEIRA 400 L, APLICADO EM ÁREAS MOLHADAS SOBRE LAJE, ADERIDO, ACABAMENTO NÃO REFORÇADO, ESPESSURA 3CM. AF_07/2021	m²	122,69	52,34	64,11	7.865,65	1,63 %
11.3	87263	SINAPI	REVESTIMENTO CERÂMICO PARA PISO COM PLACAS TIPO PORCELANATO DE DIMENSÕES 60X60 CM APLICADA EM AMBIENTES DE ÁREA MAIOR QUE 10 M². AF_02/2023_PE	m²	122,69	121,00	148,22	18.185,11	3,77 %
11.4	98689	SINAPI	SOLEIRA EM GRANITO, LARGURA 15 CM, ESPESSURA 2,0 CM. AF_09/2020	M	10,20	135,19	165,60	1.689,12	0,35 %
12 ESQUADRIAS					1		27.316,64	27.316,64	5,67 %
12.1			PORTAS		1,00		15.270,77	15.270,77	3,17 %
12.1.1	90843	SINAPI	KIT DE PORTA DE MADEIRA PARA PINTURA, SEMI-OCA (LEVE OU MÉDIA), PADRÃO MÉDIO, 80X210CM, ESPESSURA DE 3,5CM, ITENS INCLUSOS: DOBRADIÇAS, MONTAGEM E INSTALAÇÃO DO BATENTE, FECHADURA COM EXECUÇÃO DO FURO - FORNECIMENTO E INSTALAÇÃO. AF_12/2019	UN	4,00	1.026,50	1.257,46	5.029,84	1,04 %
12.1.2	90844	SINAPI	KIT DE PORTA DE MADEIRA PARA PINTURA, SEMI-OCA (LEVE OU MÉDIA), PADRÃO MÉDIO, 90X210CM, ESPESSURA DE 3,5CM, ITENS INCLUSOS: DOBRADIÇAS, MONTAGEM E INSTALAÇÃO DO BATENTE, FECHADURA COM EXECUÇÃO DO FURO - FORNECIMENTO E INSTALAÇÃO. AF_12/2019	UN	1,00	1.086,88	1.331,42	1.331,42	0,28 %
12.1.3	8258	ORSE	Porta em madeira de lei, de correr, lisa, semi-ôca 0,80x2,10m, inclusive batentes e ferragens	un	1,00	1.348,53	1.651,94	1.651,94	0,34 %
12.1.4	COMP.04	Próprio	Porta em madeira de lei, de correr, lisa, semi-ôca 1,00x2,10m, inclusive batentes e ferragens [REF. 8204 ORSE 01/2025]	un	1,00	1.572,02	1.925,72	1.925,72	0,40 %
12.1.5	102184	SINAPI	PORTA DE ABRIR COM MOLA HIDRÁULICA, EM VIDRO TEMPERADO, 90X210 CM, ESPESSURA 10 MM, INCLUSIVE ACESSÓRIOS. AF_01/2021	UN	1,00	1.922,26	2.354,76	2.354,76	0,49 %
12.1.6	100702	SINAPI	PORTA DE CORRER DE ALUMÍNIO, COM DUAS FOLHAS PARA VIDRO, INCLUSO VIDRO LISO INCOLOR, FECHADURA E PUXADOR, SEM ALIZAR. AF_12/2019	m²	7,14	340,38	416,96	2.977,09	0,62 %
12.2			JANELAS DE ALUMÍNIO E VIDRO		1,00		12.045,87	12.045,87	2,50 %
12.2.1	94569	SINAPI	JANELA DE ALUMÍNIO TIPO MAXIM-AR, BATENTE/ REQUADRO 3 A 14 CM, VIDRO INCLUSO, FIXAÇÃO COM PARAFUSO, SEM GUARNIÇÃO/ ALIZAR, DIMENSÕES 60X80 (A X L) CM, SEM ACABAMENTO, VEDAÇÃO COM SILICONE, EXCLUSIVE CONTRAMARCO - FORNECIMENTO E INSTALAÇÃO. AF_11/2024	m²	4,25	477,48	584,91	2.485,86	0,52 %
12.2.2	94570	SINAPI	JANELA DE ALUMÍNIO DE CORRER COM 2 FOLHAS PARA VIDROS (VIDROS INCLUSOS), BATENTE/ REQUADRO 6 A 14 CM, ACABAMENTO COM ACETATO OU BRILHANTE, FIXAÇÃO COM PARAFUSO, SEM GUARNIÇÃO/ ALIZAR, DIMENSÕES 100X120 CM, VEDAÇÃO COM SILICONE, EXCLUSIVE CONTRAMARCO - FORNECIMENTO E INSTALAÇÃO. AF_11/2024	m²	4,50	249,73	305,91	1.376,59	0,29 %
12.2.3	11944	ORSE	Janela em alumínio, cor N/P/B, moldura-vidro, tipo guilhotina, exclusive vidro	m²	0,48	292,70	358,55	172,10	0,04 %
12.2.4	C4830	SEINFRA	JANELA BASCULANTE EM ALUMÍNIO ANODIZADO NATURAL, EXCLUSIVE VIDRO	m²	0,24	538,24	659,34	158,24	0,03 %
12.2.5	COMP.05	Próprio	JANELA FIXA EM ALUMÍNIO COM VIDRO TEMPERADO 10MM [REF. 8969 ORSE 01/2025 E 94569 SINAPI 03/2025]	un	7,20	370,22	453,51	3.265,27	0,68 %
12.2.6	102181	SINAPI	INSTALAÇÃO DE VIDRO TEMPERADO, E = 10 MM, ENCAIXADO EM PERFIL U. AF_01/2021_PS	m²	7,92	472,88	579,27	4.587,81	0,95 %
13 INSTALAÇÕES ELÉTRICAS					1		28.365,81	28.365,81	5,88 %
13.1			ENTRADA DE ENERGIA E QUADRO DE DISTRIBUIÇÃO		1,00		2.513,24	2.513,24	0,52 %
13.1.1	101495	SINAPI	ENTRADA DE ENERGIA ELÉTRICA, AÉREA, MONOFÁSICA, COM CAIXA DE EMBUTIR, CABO DE 25 MM2 E DISJUNTOR DIN 50A (NÃO INCLUSO O POSTE DE CONCRETO). AF_07/2020_PS	UN	1,00	1.665,48	2.040,21	2.040,21	0,42 %

		OBRA REFORMA E AMPLIAÇÃO DA CENTRAL DE ABASTECIMENTO FARMACÊUTICO DO MUNICÍPIO DE CAMOCIM DE SÃO FÉLIX - PE			BANCOS SINAPI - 03/2025 - Pernambuco SBC - 03/2025 - Pernambuco ORSE - 02/2025 - Sergipe SEINFRA - 028 - Ceará		B.D.I. 22,50%	ENCARGOS SOCIAIS Não Desonerado: Horista: 113,84% Mensalista: 70,11%	
ORÇAMENTO SINTÉTICO									
ITEM	CÓDIGO	BANCO	DESCRIÇÃO	UND	QUANT.	VALOR UNIT.	VALOR UNIT. COM BDI	TOTAL	PESO (%)
13.1.2	101875	SINAPI	QUADRO DE DISTRIBUIÇÃO DE ENERGIA EM CHAPA DE AÇO GALVANIZADO, DE EMBUTIR, COM BARRAMENTO TRIFÁSICO, PARA 12 DISJUNTORES DIN 100A - FORNECIMENTO E INSTALAÇÃO. AF_10/2020	UN	1,00	337,54	413,48	413,48	0,09 %
13.1.3	93654	SINAPI	DISJUNTOR MONOPOLAR TIPO DIN, CORRENTE NOMINAL DE 16A - FORNECIMENTO E INSTALAÇÃO. AF_10/2020	UN	2,00	15,23	18,65	37,30	0,01 %
13.1.4	93657	SINAPI	DISJUNTOR MONOPOLAR TIPO DIN, CORRENTE NOMINAL DE 32A - FORNECIMENTO E INSTALAÇÃO. AF_10/2020	UN	1,00	18,17	22,25	22,25	0,00 %
13.2			CABOS E ELETRODUTOS		1,00		1.131,75	1.131,75	0,23 %
13.2.1	91834	SINAPI	ELETRODUTO FLEXÍVEL CORRUGADO, PVC, DN 25 MM (3/4"), PARA CIRCUITOS TERMINAIS, INSTALADO EM FORRO - FORNECIMENTO E INSTALAÇÃO. AF_03/2023	M	25,00	19,45	23,82	595,50	0,12 %
13.2.2	91854	SINAPI	ELETRODUTO FLEXÍVEL CORRUGADO, PVC, DN 25 MM (3/4"), PARA CIRCUITOS TERMINAIS, INSTALADO EM PAREDE - FORNECIMENTO E INSTALAÇÃO. AF_03/2023	M	25,00	10,20	12,49	312,25	0,06 %
13.2.3	91924	SINAPI	CABO DE COBRE FLEXÍVEL ISOLADO, 1,5 MM², ANTI-CHAMA 450/750 V, PARA CIRCUITOS TERMINAIS - FORNECIMENTO E INSTALAÇÃO. AF_03/2023	M	30,00	3,11	3,80	114,00	0,02 %
13.2.4	91926	SINAPI	CABO DE COBRE FLEXÍVEL ISOLADO, 2,5 MM², ANTI-CHAMA 450/750 V, PARA CIRCUITOS TERMINAIS - FORNECIMENTO E INSTALAÇÃO. AF_03/2023	M	20,00	4,49	5,50	110,00	0,02 %
13.3			PONTOS ELÉTRICOS		1,00		2.093,18	2.093,18	0,43 %
13.3.1	91936	SINAPI	CAIXA OCTOGONAL 4" X 4", PVC, INSTALADA EM LAJE - FORNECIMENTO E INSTALAÇÃO. AF_03/2023	UN	10,00	20,80	25,48	254,80	0,05 %
13.3.2	91940	SINAPI	CAIXA RETANGULAR 4" X 2" MÉDIA (1,30 M DO PISO), PVC, INSTALADA EM PAREDE - FORNECIMENTO E INSTALAÇÃO. AF_03/2023	UN	13,00	19,52	23,91	310,83	0,06 %
13.3.3	91953	SINAPI	INTERRUPTOR SIMPLES (1 MÓDULO), 10A/250V, INCLUINDO SUPORTE E PLACA - FORNECIMENTO E INSTALAÇÃO. AF_03/2023	UN	6,00	29,71	36,39	218,34	0,05 %
13.3.4	91959	SINAPI	INTERRUPTOR SIMPLES (2 MÓDULOS), 10A/250V, INCLUINDO SUPORTE E PLACA - FORNECIMENTO E INSTALAÇÃO. AF_03/2023	UN	4,00	45,19	55,35	221,40	0,05 %
13.3.5	91967	SINAPI	INTERRUPTOR SIMPLES (3 MÓDULOS), 10A/250V, INCLUINDO SUPORTE E PLACA - FORNECIMENTO E INSTALAÇÃO. AF_03/2023	UN	3,00	60,68	74,33	222,99	0,05 %
13.3.6	91996	SINAPI	TOMADA MÉDIA DE EMBUTIR (1 MÓDULO), 2P+T 10 A, INCLUINDO SUPORTE E PLACA - FORNECIMENTO E INSTALAÇÃO. AF_03/2023	UN	18,00	35,10	42,99	773,82	0,16 %
13.3.7	91997	SINAPI	TOMADA MÉDIA DE EMBUTIR (1 MÓDULO), 2P+T 20 A, INCLUINDO SUPORTE E PLACA - FORNECIMENTO E INSTALAÇÃO. AF_03/2023	UN	2,00	37,15	45,50	91,00	0,02 %
13.4			LUMINÁRIAS		1,00		1.811,60	1.811,60	0,38 %
13.4.1	103788	SINAPI	LUMINÁRIA TIPO PLAFON QUADRADA, DE EMBUTIR, COM LED DE 24 W - FORNECIMENTO E INSTALAÇÃO. AF_09/2024	UN	10,00	23,38	28,64	286,40	0,06 %
13.4.2	13031	ORSE	Luminária tubular com lâmpada led de 2 x 18/20 w / bivolt	un	12,00	103,76	127,10	1.525,20	0,32 %
13.5			AR-CONDICIONADO		1,00		20.816,04	20.816,04	4,32 %
13.5.1	103248	SINAPI	AR CONDICIONADO SPLIT ON/OFF, HI-WALL (PAREDE), 12000 BTUS/H, CICLO FRIO - FORNECIMENTO E INSTALAÇÃO. AF_11/2021_PE	UN	7,00	2.427,53	2.973,72	20.816,04	4,32 %
14			INSTALAÇÕES HIDROSSANITÁRIAS		1		5.741,29	5.741,29	1,19 %
14.1			PONTOS HIDROSSANITÁRIOS		1,00		1.556,85	1.556,85	0,32 %
14.1.1	1200	ORSE	Ponto de água fria embutido, c/material pvc rígido soldável Ø 25mm	un	3,00	115,91	141,98	425,94	0,09 %
14.1.2	1683	ORSE	Ponto de esgoto com tubo de pvc rígido soldável de Ø 100 mm (vaso sanitário)	pt	1,00	99,35	121,70	121,70	0,03 %
14.1.3	1678	ORSE	Ponto de esgoto com tubo de pvc rígido soldável de Ø 50 mm (pias de cozinha,máquinas de lavar, etc...)	un	1,00	108,95	133,46	133,46	0,03 %
14.1.4	1679	ORSE	Ponto de esgoto com tubo de pvc rígido soldável de Ø 40 mm (lavatórios, mictórios, ralos sifonados, etc...)	un	2,00	73,08	89,52	179,04	0,04 %
14.1.5	89709	SINAPI	RALO SIFONADO, PVC, DN 100 X 40 MM, JUNTA SOLDÁVEL, FORNECIDO E INSTALADO EM RAMAL DE DESCARGA OU EM RAMAL DE ESGOTO SANITÁRIO. AF_08/2022	UN	1,00	18,43	22,57	22,57	0,00 %
14.1.6	89987	SINAPI	REGISTRO DE GAVETA BRUTO, LATÃO, ROSCÁVEL, 3/4", COM ACABAMENTO E CANOPLA CROMADOS - FORNECIMENTO E INSTALAÇÃO. AF_08/2021	UN	2,00	105,28	128,96	257,92	0,05 %
14.1.7	104315	SINAPI	TUBO, PVC, SOLDÁVEL, DE 20MM, INSTALADO EM DRENO DE AR CONDICIONADO - FORNECIMENTO E INSTALAÇÃO. AF_08/2022	M	21,00	16,18	19,82	416,22	0,09 %
14.2			LOUÇAS, METAIS, BANCADAS		1,00		3.244,56	3.244,56	0,67 %
14.2.1	86931	SINAPI	VASO SANITÁRIO SIFONADO COM CAIXA ACOPLADA LOUÇA BRANCA, INCLUSO ENGATE FLEXÍVEL EM PLÁSTICO BRANCO, 1/2 X 40CM - FORNECIMENTO E INSTALAÇÃO. AF_01/2020	UN	1,00	474,86	581,70	581,70	0,12 %
14.2.2	100849	SINAPI	ASSENTO SANITÁRIO CONVENCIONAL - FORNECIMENTO E INSTALACAO. AF_01/2020	UN	1,00	32,65	39,99	39,99	0,01 %
14.2.3	86942	SINAPI	LAVATÓRIO LOUÇA BRANCA SUSPENSO, 29,5 X 39CM OU EQUIVALENTE, PADRÃO POPULAR, INCLUSO SIFÃO TIPO GARRAFA EM PVC, VÁLVULA E ENGATE FLEXÍVEL 30CM EM PLÁSTICO E TORNEIRA CROMADA DE MESA, PADRÃO POPULAR - FORNECIMENTO E INSTALAÇÃO. AF_01/2020	UN	1,00	276,93	339,23	339,23	0,07 %
14.2.4	12265	ORSE	Pia de cozinha com bancada em granito cinza andorinha, e = 2cm, dim 1.60x0.60, com 01 cuba de aço inox, sifão cromado, válvula cromada, torneira em aço inox, inclusive rodopia 10 cm, assentada.	un	1,00	1.780,15	2.180,68	2.180,68	0,45 %
14.2.5	95544	SINAPI	PAPELEIRA DE PAREDE EM METAL CROMADO SEM TAMPA, INCLUSO FIXAÇÃO. AF_01/2020	UN	1,00	84,05	102,96	102,96	0,02 %
14.3			CAIXA D'ÁGUA		1,00		939,88	939,88	0,19 %
14.3.1	102623	SINAPI	CAIXA D'ÁGUA EM POLIETILENO, 1000 LITROS (INCLUSOS TUBOS, CONEXÕES E TORNEIRA DE BOIA) - FORNECIMENTO E INSTALAÇÃO. AF_06/2021	UN	1,00	767,25	939,88	939,88	0,19 %
15			PINTURA		1		12.682,03	12.682,03	2,63 %
15.1			PAREDES		1,00		7.882,61	7.882,61	1,64 %
15.1.1	88485	SINAPI	FUNDO SELADOR ACRÍLICO, APLICAÇÃO MANUAL EM PAREDE, UMA DEMÃO. AF_04/2023	m²	320,78	4,24	5,19	1.664,84	0,35 %
15.1.2	88497	SINAPI	EMASSAMENTO COM MASSA LÁTEX, APLICAÇÃO EM PAREDE, DUAS DEMÃOS, LIXAMENTO MANUAL. AF_04/2023	m²	247,96	17,07	20,91	5.184,84	1,08 %
15.1.3	88489	SINAPI	PINTURA LÁTEX ACRÍLICA PREMIUM, APLICAÇÃO MANUAL EM PAREDES, DUAS DEMÃOS. AF_04/2023	m²	57,90	14,57	17,84	1.032,93	0,21 %
15.2			TETO		1,00		3.680,13	3.680,13	0,76 %

			OBRA REFORMA E AMPLIAÇÃO DA CENTRAL DE ABASTECIMENTO FARMACÊUTICO DO MUNICÍPIO DE CAMOCIM DE SÃO FÉLIX - PE			BANCOS SINAPI - 03/2025 - Pernambuco SBC - 03/2025 - Pernambuco ORSE - 02/2025 - Sergipe SEINFRA - 028 - Ceará		B.D.I. 22,50%		ENCARGOS SOCIAIS Não Desonerado: Horista: 113,84% Mensalista: 70,11%	
ORÇAMENTO SINTÉTICO											
ITEM	CÓDIGO	BANCO	DESCRIÇÃO	UND	QUANT.	VALOR UNIT.	VALOR UNIT. COM BDI	TOTAL	PESO (%)		
15.2.1	88484	SINAPI	FUNDO SELADOR ACRÍLICO, APLICAÇÃO MANUAL EM TETO, UMA DEMÃO. AF_04/2023	m²	56,04	5,23	6,40	358,65	0,07 %		
15.2.2	88496	SINAPI	EMASSAMENTO COM MASSA LÁTEX, APLICAÇÃO EM TETO, DUAS DEMÃOS, LIXAMENTO MANUAL. AF_04/2023	m²	56,04	31,41	38,47	2.155,85	0,45 %		
15.2.3	88488	SINAPI	PINTURA LÁTEX ACRÍLICA PREMIUM, APLICAÇÃO MANUAL EM TETO, DUAS DEMÃOS. AF_04/2023	m²	56,04	16,98	20,80	1.165,63	0,24 %		
15.3			ESQUADRIAS EM MADEIRA		1,00		1.119,29	1.119,29	0,23 %		
15.3.1	102203	SINAPI	PINTURA VERNIZ (INCOLOR) ALQUÍDICO EM MADEIRA, USO INTERNO E EXTERNO, 1 DEMÃO. AF_01/2021	m²	30,98	11,08	13,57	420,39	0,09 %		
15.3.2	102219	SINAPI	PINTURA TINTA DE ACABAMENTO (PIGMENTADA) ESMALTE SINTÉTICO ACETINADO EM MADEIRA, 2 DEMÃOS. AF_01/2021	m²	30,98	18,42	22,56	698,90	0,14 %		
16			DIVERSOS		1		2.248,61	2.248,61	0,47 %		
16.1	9718	ORSE	Espelho de cristal 4mm com moldura de alumínio	m²	0,20	571,72	700,35	140,07	0,03 %		
16.2	99856	SINAPI	CORRIMÃO SIMPLES, DIÂMETRO EXTERNO = 1 1/2", EM AÇO INOX. AF_04/2019	M	8,91	57,83	70,84	631,18	0,13 %		
16.3	00010848	SINAPI	PLACA DE INAUGURACAO METALICA, *40* CM X *60* CM	UN	1,00	1.206,01	1.477,36	1.477,36	0,31 %		
17			ESTRUTURAS EM ACM		1		76.960,72	76.960,72	15,96 %		
17.1	COT.01	Próprio	FORNECIMENTO E INSTALAÇÃO DE ACM PARA FACHADAS E BRISES EM ACM, COM 3MM DE ESPESSURA, CONFORME PROJETO	un	93,46	563,58	690,38	64.522,91	13,38 %		
17.2	COT.02	Próprio	FORNECIMENTO E INSTALAÇÃO de Letras em ACM medindo 2,61 x 1,00 com 20 cm de espessura, conforme projeto	un	2,00	3.833,33	4.695,82	9.391,64	1,95 %		
17.3	COT.03	Próprio	FORNECIMENTO E INSTALAÇÃO DE PLACA EM ACM ACRÍLICO LEITOSO RETROILUMINADO (Estrutura em metalon)	un	1,00	2.486,67	3.046,17	3.046,17	0,63 %		
18			CALÇADA		1		10.927,16	10.927,16	2,27 %		
18.1	100575	SINAPI	REGULARIZAÇÃO DE SUPERFÍCIES COM MOTONIVELADORA. AF_09/2024	m²	38,43	1,79	2,19	84,16	0,02 %		
18.2	94273	SINAPI	ASSENTAMENTO DE GUIA (MEIO-FIO) EM TRECHO RETO, CONFECCIONADA EM CONCRETO PRÉ-FABRICADO, DIMENSÕES 100X15X13X30 CM (COMPRIMENTO X BASE INFERIOR X BASE SUPERIOR X ALTURA). AF_01/2024	M	23,87	51,25	62,78	1.498,55	0,31 %		
18.3	92398	SINAPI	EXECUÇÃO DE PAVIMENTO EM PISO INTERTRAVADO, COM BLOCO RETANGULAR COR NATURAL DE 20 X 10 CM, ESPESSURA 8 CM. AF_10/2022	m²	38,43	80,50	98,61	3.789,58	0,79 %		
18.4	104658	SINAPI	PISO PODOTÁTIL DE ALERTA OU DIRECIONAL, DE CONCRETO, ASSENTADO SOBRE ARGAMASSA. AF_03/2024	m²	29,92	143,35	175,60	5.253,95	1,09 %		
18.5	105004	SINAPI	RAMPA DE ACESSIBILIDADE EM CONCRETO MOLDADO IN LOCO, EM CALÇADA NOVA COM LARGURA MENOR A 3,00 M, FCK 25MPA, COM PISO PODOTÁTIL. AF_03/2024	m²	2,04	120,42	147,51	300,92	0,06 %		
19			LIMPEZA FINAL DA OBRA		1		478,52	478,52	0,10 %		
19.1	2450	ORSE	Limpeza geral	m²	161,12	2,43	2,97	478,52	0,10 %		
20			PROJETOS		1		8.603,00	8.603,00	1,78 %		
20.1	000038	SBC	PROJETO EXECUTIVO ESTRUTURAL	m²	122,69	20,00	24,50	3.005,90	0,62 %		
20.2	000086	SBC	PROJETO DE INSTALACAO HIDRAULICA EM EDIFICACOES	m²	122,69	13,00	15,92	1.953,22	0,41 %		
20.3	000228	SBC	PROJETO DE ESGOTO SANITARIO EM EDIFICACAO	m²	122,69	7,25	8,88	1.089,48	0,23 %		
20.4	000063	SBC	PROJETO DE INSTALACOES ELETRICAS ATE 400M2	m²	122,69	17,00	20,82	2.554,40	0,53 %		
					Total sem BDI				393.578,71		
					Total do BDI				88.533,43		
					Total Geral				482.112,14		

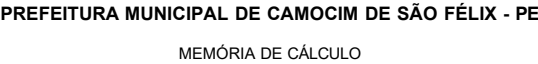


	TOTAL	10,20
--	-------	-------



PREFEITURA MUNICIPAL DE CAMOCIM DE SÃO FÉLIX - PE

MEMÓRIA DE CÁLCULO

OBRA:	REFORMA E AMPLIAÇÃO DA CENTRAL DE ABASTECIMENTO FARMACÊUTICO DO MUNICÍPIO DE CAMOCIM DE SÃO FÉLIX - PE							
LOCAL:	MUNICÍPIO DE CAMOCIM DE SÃO FÉLIX - PE							
ITEM	DESCRIÇÃO DOS SERVIÇOS	UND	QUANT.	COMP.	LARG. MÉDIA	ALT. MÉDIA	TAXA	TOTAL
5.1.2	COMPOSIÇÃO PARAMÉTRICA PARA EXECUÇÃO DE ESTRUTURAS DE CONCRETO ARMADO, PARA EDIFICAÇÃO INSTITUCIONAL TÉRREA, FCK = 25 MPA [REF.: SINAPI - 104488 - 02/2024]	M³	QUANT.	COMP.	LARG. MÉDIA	ALT. MÉDIA	TAXA	TOTAL
	SAPATAS		17,00	1,00	0,60	0,50		5,10
	"PESCOÇO DE PILAR"		14,00	0,30	0,15	1,00		0,63
			2,00	0,30	0,25	1,00		0,15
			1,00	0,25	0,25	1,00		0,06
TOTAL								5,94
5.2	BALDRAMES E EMBASAMENTO							
5.2.1	LASTRO DE CONCRETO MAGRO, APLICADO EM BLOCOS DE COROAMENTO OU SAPATAS, ESPESSURA DE 5 CM. AF_01/2024	M²	QUANT.	COMP.	LARG. MÉDIA	ALT. MÉDIA	TAXA	TOTAL
	PAREDES NOVAS			39,56	0,60			23,74
TOTAL								23,74
5.2.2	ALVENARIA DE VEDAÇÃO DE BLOCOS CERÂMICOS FURADOS NA HORIZONTAL DE 19X19X39 CM (ESPESSURA 19 CM) E ARGAMASSA DE ASSENTAMENTO COM PREPARO EM BETONEIRA. AF_12/2021	M²	QUANT.	COMP.	LARG. MÉDIA	ALT. MÉDIA	TAXA	TOTAL
	PAREDES NOVAS			39,56		0,40		15,82
TOTAL								15,82
5.2.3	COMPOSIÇÃO PARAMÉTRICA PARA EXECUÇÃO DE ESTRUTURAS DE CONCRETO ARMADO, PARA EDIFICAÇÃO INSTITUCIONAL TÉRREA, FCK = 25 MPA [REF.: SINAPI - 104488 - 02/2024]	M³	QUANT.	COMP.	LARG. MÉDIA	ALT. MÉDIA	TAXA	TOTAL
	PAREDES NOVAS			39,56	0,20	0,20		1,58
TOTAL								1,58
5.2.4	IMPERMEABILIZAÇÃO DE SUPERFÍCIE COM EMULSÃO ASFÁLTICA, 2 DEMÃOS. AF_09/2023	M2	QUANT.	COMP.	LARG. MÉDIA	ALT. MÉDIA	TAXA	TOTAL
	BALDRAMES E EMBASAMENTO			39,56	1,40			55,38
	SAPATAS		17,00	2,20				37,40
	PESCOÇO DE PILAR		17,00	0,90		1,00		15,30
TOTAL								108,08
6.0	SUPERESTRUTURA							
6.1	ALVENARIA							
6.1.1	ALVENARIA DE VEDAÇÃO DE BLOCOS CERÂMICOS FURADOS NA HORIZONTAL DE 9X19X19 CM (ESPESSURA 9 CM) E ARGAMASSA DE ASSENTAMENTO COM PREPARO EM BETONEIRA. AF_12/2021	M²	QUANT.	COMP.	LARG. MÉDIA	ALT. MÉDIA	TAXA	TOTAL
	TÉRREO			1,61		3,20		5,15
				3,70		3,20		11,84
				1,07		3,20		3,42
				0,89		3,20		2,85
				6,03		3,20		19,30
				5,40		3,20		17,28
	PAVIMENTO SUPERIOR			5,37		3,50		18,80
				13,37		3,50		46,80
				5,66		3,50		19,81
				13,37		3,50		46,80
				1,22		2,60		3,17
				3,70		2,60		9,62
				1,70		2,60		4,42
				3,55		2,60		9,23
				4,30		2,60		11,18
				1,60		2,60		4,16
				2,79		2,60	3,00	21,76
	CAIXA D'ÁGUA			5,16		1,85		9,55
				7,70		1,85		14,25
	DESCONTO COBOGO			4,00		7,09	-1,00	28,36
TOTAL								251,01
6.1.2	ALVENARIA DE VEDAÇÃO COM ELEMENTO VAZADO DE CONCRETO (COBOGÔ) DE 7X50X50CM E ARGAMASSA DE ASSENTAMENTO COM PREPARO EM BETONEIRA. AF_05/2020	M²	QUANT.	COMP.	LARG. MÉDIA	ALT. MÉDIA	TAXA	TOTAL
	COBOGÔ			4,00		6,29		25,16
				4,00		0,80		3,20
TOTAL								28,36
6.1.3	FIXAÇÃO (ENCUNHAMENTO) DE ALVENARIA DE VEDAÇÃO COM TIJOLO MACIÇO. AF_03/2024	M	QUANT.	COMP.	LARG. MÉDIA	ALT. MÉDIA	TAXA	TOTAL
	PAREDES NOVAS			39,56				39,56
	PAREDES ANTIGAS			45,18				45,18
TOTAL								84,74
6.2	VERGAS E CONTRAVERGAS							
6.2.1	VERGA PRÉ-MOLDADA COM ATÉ 1,5 M DE VÃO, ESPESSURA DE *20* CM. AF_03/2024	M	QUANT.	COMP.	LARG. MÉDIA	ALT. MÉDIA	TAXA	TOTAL
	PORTAS DE 0,80 X 2,10 M		5,00	0,80			1,40	5,60
	PORTAS DE 0,90 X 2,10 M		2,00	0,90			1,40	2,52
	PORTAS DE 1,00 X 2,10 M		1,00	1,00			1,40	1,40
	PORTAS DE 1,40 X 2,10 M		1,00	1,40			1,40	1,96
	PORTAS DE 2,00 X 2,10 M		1,00	2,00			1,40	2,80
	JANELAS DE 0,5 X 0,5 M		17,00	0,50			1,40	11,90
	JANELAS DE 0,8 X 0,6 M		1,00	0,80			1,40	1,12
	JANELAS DE 1,5 X 1,0 M		3,00	1,50			1,40	6,30
	JANELAS DE 0,6 X 0,4 M		1,00	0,60			1,40	0,84
	JANELAS DE 2,0 X 2,0 M		1,00	2,00			1,40	2,80
	JANELAS DE 1,6 X 2,0 M		1,00	1,60			1,40	2,24
TOTAL								39,48
6.2.2	CONTRAVERGA PRÉ-MOLDADA, ESPESSURA DE *20* CM. AF_03/2024	M	QUANT.	COMP.	LARG. MÉDIA	ALT. MÉDIA	TAXA	TOTAL
	JANELAS DE 0,5 X 0,5 M		17,00	0,50			1,40	11,90
	JANELAS DE 0,8 X 0,6 M		1,00	0,80			1,40	1,12
	JANELAS DE 1,5 X 1,0 M		3,00	1,50			1,40	6,30
	JANELAS DE 0,6 X 0,4 M		1,00	0,60			1,40	0,84
	JANELAS DE 2,0 X 2,0 M		1,00	2,00			1,40	2,80
	JANELAS DE 1,6 X 2,0 M		1,00	1,60			1,40	2,24
TOTAL								25,20
6.3	PILARES							
6.3.1	COMPOSIÇÃO PARAMÉTRICA PARA EXECUÇÃO DE ESTRUTURAS DE CONCRETO ARMADO, PARA EDIFICAÇÃO INSTITUCIONAL TÉRREA, FCK = 25 MPA [REF.: SINAPI - 104488 - 02/2024]	M³	QUANT.	COMP.	LARG. MÉDIA	ALT. MÉDIA	TAXA	TOTAL
	PILARES		12,00	0,30	0,15	6,85		3,70

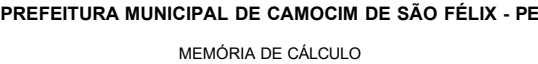

OBRA: REFORMA E AMPLIAÇÃO DA CENTRAL DE ABASTECIMENTO FARMACÉUTICO DO MUNICÍPIO DE CAMOCIM DE SÃO FÉLIX - PE								
LOCAL: MUNICÍPIO DE CAMOCIM DE SÃO FÉLIX - PE								
ITEM	DESCRIÇÃO DOS SERVIÇOS	UND	QUANT.	COMP.	LARG. MÉDIA	ALT. MÉDIA	TAXA	TOTAL
			2,00	0,30	0,25	6,82		1,02
			1,00	0,30	0,15	3,20		0,14
			1,00	0,30	0,15	5,92		0,27
			1,00	0,25	0,25	6,82		0,43
TOTAL								5,56
6.4	VIGAS SUPERIORES							
6.4.1	COMPOSIÇÃO PARAMÉTRICA PARA EXECUÇÃO DE ESTRUTURAS DE CONCRETO ARMADO, PARA EDIFICAÇÃO INSTITUCIONAL TÉRREA, FCK = 25 MPA [REF.: SINAPI - 104488 - 02/2024]	M³	QUANT.	COMP.	LARG. MÉDIA	ALT. MÉDIA	TAXA	TOTAL
	VIGAS SUPERIORES			43,74	0,15	0,30		1,97
				30,65	0,20	0,40		2,45
	CINTAS DE AMARRAÇÃO DAS PAREDES			58,42	0,15	0,30		2,63
	VIGAS DA CAIXA D'ÁGUA			1,31	0,15	0,30		0,06
	CINTA DE AMARRAÇÃO DA CAIXA D'ÁGUA			12,88	0,15	0,30		0,58
TOTAL								7,69
6.5	LAJE							
6.5.1	LAJE PRÉ-MOLDADA UNIDIRECIONAL, BIAPOIADA, PARA FORRO, ENCHIMENTO EM CERÂMICA, VIGOTA CONVENCIONAL, ALTURA TOTAL DA LAJE (ENCHIMENTO+CAPA) = (8+3). AF_11/2020_PA	M²	QUANT.	COMP.	LARG. MÉDIA	ALT. MÉDIA	TAXA	TOTAL
	ÁREA DA LAJE			5,37	3,85			20,67
				5,52	9,82			54,16
	LAJE DA CAIXA D'ÁGUA			3,85	2,58			9,93
TOTAL								84,76
6.6	ESCADA							
6.6.1	COMPOSIÇÃO PARAMÉTRICA PARA EXECUÇÃO DE ESTRUTURAS DE CONCRETO ARMADO, PARA EDIFICAÇÃO INSTITUCIONAL TÉRREA, FCK = 25 MPA [REF.: SINAPI - 104488 - 02/2024]	M³	QUANT.	COMP.	LARG. MÉDIA	ALT. MÉDIA	TAXA	TOTAL
	ESCADA INTERNA		15,00	0,14	1,14	0,18		0,43
			4,00	0,57	1,14	0,18		0,47
				6,35	1,14	0,15		1,09
	ESCADA DA ENTRADA		2,00	0,14	1,00	0,15		0,04
				0,56	1,00	0,15		0,08
TOTAL								2,11
7.0	SISTEMA DE COBERTA							
7.1	TRAMA DE AÇO COMPOSTA POR TERÇAS PARA TELHADOS DE ATÉ 2 ÁGUAS PARA TELHA ONDULADA DE FIBROCIMENTO, METÁLICA, PLÁSTICA OU TERMOACÚSTICA, INCLUSO TRANSPORTE VERTICAL. AF_07/2019	M²	QUANT.	COMP.	LARG. MÉDIA	ALT. MÉDIA	TAXA	TOTAL
	ÁREA DA COBERTA			5,07	3,70			18,76
				5,22	9,67			50,43
TOTAL								69,19
7.2	TELHAMENTO COM TELHA METÁLICA TERMOACÚSTICA E = 30 MM, COM ATÉ 2 ÁGUAS, INCLUSO IÇAMENTO. AF_07/2019	M²	QUANT.	COMP.	LARG. MÉDIA	ALT. MÉDIA	TAXA	TOTAL
	ÁREA DA COBERTA			5,07	3,70			18,76
				5,22	9,67			50,43
TOTAL								69,19
7.3	COMP. 03	0	QUANT.	COMP.	LARG. MÉDIA	ALT. MÉDIA	TAXA	TOTAL
	COBERTA		3,00					3,00
TOTAL								3,00
7.4	CALHA EM CHAPA DE AÇO GALVANIZADO NÚMERO 24, DESENVOLVIMENTO DE 50 CM, INCLUSO TRANSPORTE VERTICAL. AF_07/2019	M	QUANT.	COMP.	LARG. MÉDIA	ALT. MÉDIA	TAXA	TOTAL
	COBERTA			13,37				13,37
	CAIXA D'ÁGUA			3,70				3,70
TOTAL								17,07
7.5	RUFO EM CHAPA DE AÇO GALVANIZADO NÚMERO 24, CORTE DE 25 CM, INCLUSO TRANSPORTE VERTICAL. AF_07/2019	M	QUANT.	COMP.	LARG. MÉDIA	ALT. MÉDIA	TAXA	TOTAL
	COBERTA			4,87				4,87
				13,37				13,37
				5,36				5,36
	CAIXA D'ÁGUA			8,56				8,56
TOTAL								32,16
7.6	TUBO PVC, SÉRIE R, ÁGUA PLUVIAL, DN 100 MM, FORNECIDO E INSTALADO EM CONDUTORES VERTICAIS DE ÁGUAS PLUVIAIS. AF_06/2022	M	QUANT.	COMP.	LARG. MÉDIA	ALT. MÉDIA	TAXA	TOTAL
	TUBOS DE QUEDA			6,85				6,85
				1,50				1,50
TOTAL								8,35
8.0	REVESTIMENTOS (PAREDE E TETO)							
8.1	CHAPISCO APLICADO EM ALVENARIAS E ESTRUTURAS DE CONCRETO INTERNAS, COM COLHER DE PEDREIRO. ARGAMASSA TRAÇO 1:3 COM PREPARO EM BETONEIRA 400L. AF_10/2022	M²	QUANT.	COMP.	LARG. MÉDIA	ALT. MÉDIA	TAXA	TOTAL
	PAREDES NOVAS		251,01				2,00	502,02
TOTAL								502,02
8.2	EMBOÇO, EM ARGAMASSA TRAÇO 1:2:8, PREPARO MECÂNICO, APLICADO MANUALMENTE EM PAREDES INTERNAS DE AMBIENTES COM ÁREA ENTRE 5M² E 10M², E = 17,5MM, COM TALISCAS. AF_03/2024	M²	QUANT.	COMP.	LARG. MÉDIA	ALT. MÉDIA	TAXA	TOTAL
	CERÂMICA 10X10 AZUL		12,27					12,27
	CERÂMICA 10X10 BRANCO		202,33					202,33
	CERÂMICA 10X10 VERDE		12,27					12,27
TOTAL								226,87
8.3	MASSA ÚNICA, EM ARGAMASSA TRAÇO 1:2:8, PREPARO MECÂNICO, APLICADA MANUALMENTE EM PAREDES INTERNAS DE AMBIENTES COM ÁREA ENTRE 5M² E 10M², E = 17,5MM, COM TALISCAS. AF_03/2024	M²	QUANT.	COMP.	LARG. MÉDIA	ALT. MÉDIA	TAXA	TOTAL
	CHAPISCO		502,02					502,02
	DESCONTO EMBOÇO		226,87				-1,00	-
TOTAL								275,15
8.4	Revestimento cerâmico para parede, 10 x 10 cm, Eliane, linha galeria branco mesh, pei - 3, aplicado com argamassa industrializada ac-ii, rejuntado, exclusive regularização de base ou emboço - Rev 01	M²	QUANT.	COMP.	LARG. MÉDIA	ALT. MÉDIA	TAXA	TOTAL
			202,33					202,33
TOTAL								202,33

OBRA:		REFORMA E AMPLIAÇÃO DA CENTRAL DE ABASTECIMENTO FARMACÉUTICO DO MUNICÍPIO DE CAMOCIM DE SÃO FÉLIX - PE							
LOCAL:		MUNICÍPIO DE CAMOCIM DE SAO FELIX - PE							
ITEM	DESCRIÇÃO DOS SERVIÇOS	UND	QUANT.	COMP.	LARG. MÉDIA	ALT. MÉDIA	TAXA	TOTAL	
8.5	Revestimento cerâmico para parede, 10 x 10 cm, Elizabeth, linha cristal piscina, aplicado com argamassa industrializada ac-ii, rejunte epoxi, exclusive regularização de base ou emboço - Rev 02	M²	QUANT.	COMP.	LARG. MÉDIA	ALT. MÉDIA	TAXA	TOTAL	
			12,27					12,27	
								-	
			TOTAL						12,27
8.6	Revestimento cerâmico para parede, 10 x 10 cm, Elizabeth, linha lux verde claro, aplicado com argamassa industrializada ac-ii, rejunte epoxi, exclusive regularização de base ou emboço - Rev 02	M²	QUANT.	COMP.	LARG. MÉDIA	ALT. MÉDIA	TAXA	TOTAL	
			12,27					12,27	
								-	
			TOTAL						12,27
9.0 TETO (FORRO)									
9.1	FORRO EM PLACAS DE GESSO, PARA AMBIENTES COMERCIAIS. AF_08/2023_PS	M²	QUANT.	COMP.	LARG. MÉDIA	ALT. MÉDIA	TAXA	TOTAL	
	PAVIMENTO TERRECO		56,04					56,04	
								-	
			TOTAL						56,04
10.0 PEITORIL									
10.1	PEITORIL LINEAR EM GRANITO OU MÁRMORE, L = 15CM, COMPRIMENTO DE ATÉ 2M, ASSENTADO COM ARGAMASSA 1:6 COM ADITIVO. AF_11/2020	M	QUANT.	COMP.	LARG. MÉDIA	ALT. MÉDIA	TAXA	TOTAL	
	JANELAS DE 0,5 X 0,5 M		17,00	0,50				8,50	
	JANELAS DE 0,8 X 0,8 M		1,00	0,80				0,80	
	JANELAS DE 1,5 X 1,0 M		3,00	1,50				4,50	
	JANELAS DE 0,6 X 0,4 M		1,00	0,60				0,60	
	JANELAS DE 2,0 X 2,0 M		1,00	2,00				2,00	
	JANELAS DE 1,6 X 2,0 M		1,00	1,60				1,60	
			TOTAL						18,00
11.0 SISTEMA DE PISO									
11.1	LASTRO DE CONCRETO MAGRO, APLICADO EM PISOS, LAJES SOBRE SOLO OU RADIER, ESPESSURA DE 3 CM. AF_01/2024	M²	QUANT.	COMP.	LARG. MÉDIA	ALT. MÉDIA	TAXA	TOTAL	
	PAVIMENTO TERRECO		60,91					60,91	
			TOTAL						60,91
11.2	CONTRAPISO EM ARGAMASSA TRAÇO 1:4 (CIMENTO E AREIA), PREPARO MECÂNICO COM BETONEIRA 400 L, APLICADO EM ÁREAS MOLHADAS SOBRE LAJE, ADERIDO, ACABAMENTO NÃO REFORÇADO, ESPESSURA 3CM. AF_07/2021	M²	QUANT.	COMP.	LARG. MÉDIA	ALT. MÉDIA	TAXA	TOTAL	
	TERRECO		60,91					60,91	
	PAVIMENTO SUPERIOR		61,78					61,78	
			TOTAL						122,69
11.3	REVESTIMENTO CERÂMICO PARA PISO COM PLACAS TIPO PORCELANATO DE DIMENSÕES 60X60 CM APLICADA EM AMBIENTES DE ÁREA MAIOR QUE 10 M². AF_02/2023_PE	M²	QUANT.	COMP.	LARG. MÉDIA	ALT. MÉDIA	TAXA	TOTAL	
	TERRECO		60,91					60,91	
	PAVIMENTO SUPERIOR		61,78					61,78	
			TOTAL						122,69
11.4	SOLEIRA EM GRANITO, LARGURA 15 CM, ESPESSURA 2,0 CM. AF_09/2020	M	QUANT.	COMP.	LARG. MÉDIA	ALT. MÉDIA	TAXA	TOTAL	
	PORTAS DE 0,80 X 2,10 M		5,00	0,80				4,00	
	PORTAS DE 0,90 X 2,10 M		2,00	0,90				1,80	
	PORTAS DE 1,00 X 2,10 M		1,00	1,00				1,00	
	PORTAS DE 1,40 X 2,10 M		1,00	1,40				1,40	
	PORTAS DE 2,00 X 2,10 M		1,00	2,00				2,00	
			TOTAL						10,20
12.0 ESQUADRIAS									
12.1 PORTAS									
12.1.1	KIT DE PORTA DE MADEIRA PARA PINTURA, SEMI-OCA (LEVE OU MÉDIA), PADRÃO MÉDIO, 80X210CM, ESPESSURA DE 3,5CM, ITENS INCLUSOS: DOBRADIÇAS, MONTAGEM E INSTALAÇÃO DO BATENTE, FECHADURA COM EXECUÇÃO DO FURO - FORNECIMENTO E INSTALAÇÃO. AF_12/2019	UN	QUANT.	COMP.	LARG. MÉDIA	ALT. MÉDIA	TAXA	TOTAL	
			4,00					4,00	
			TOTAL						4,00
12.1.2	KIT DE PORTA DE MADEIRA PARA PINTURA, SEMI-OCA (LEVE OU MÉDIA), PADRÃO MÉDIO, 90X210CM, ESPESSURA DE 3,5CM, ITENS INCLUSOS: DOBRADIÇAS, MONTAGEM E INSTALAÇÃO DO BATENTE, FECHADURA COM EXECUÇÃO DO FURO - FORNECIMENTO E INSTALAÇÃO. AF_12/2019	UN	QUANT.	COMP.	LARG. MÉDIA	ALT. MÉDIA	TAXA	TOTAL	
			1,00					1,00	
			TOTAL						1,00
12.1.3	Porta em madeira de lei, de correr, lisa, semi-ôca 0,80x2,10m, inclusive batentes e ferragens	UN	QUANT.	COMP.	LARG. MÉDIA	ALT. MÉDIA	TAXA	TOTAL	
			1,00					1,00	
			TOTAL						1,00
12.1.4	COMP. 04	0	QUANT.	COMP.	LARG. MÉDIA	ALT. MÉDIA	TAXA	TOTAL	
			1,00					1,00	
			TOTAL						1,00
12.1.5	PORTA DE ABRIR COM MOLA HIDRÁULICA, EM VIDRO TEMPERADO, 90X210 CM, ESPESSURA 10 MM, INCLUSIVE ACESSÓRIOS. AF_01/2021	UN	QUANT.	COMP.	LARG. MÉDIA	ALT. MÉDIA	TAXA	TOTAL	
			1,00					1,00	
			TOTAL						1,00
12.1.6	PORTA DE CORRER DE ALUMÍNIO, COM DUAS FOLHAS PARA VIDRO, INCLUSO VIDRO LISO INCOLOR, FECHADURA E PUXADOR, SEM ALIZAR. AF_12/2019	M2	QUANT.	COMP.	LARG. MÉDIA	ALT. MÉDIA	TAXA	TOTAL	
					1,40	2,10		2,94	
					2,00	2,10		4,20	
			TOTAL						7,14
12.2 JANELAS DE ALUMÍNIO E VIDRO									
12.2.1	JANELA DE ALUMÍNIO TIPO MAXIM-AR, BATENTE/ REQUADRO 3 A 14 CM, VIDRO INCLUSO, FIXAÇÃO COM PARAFUSO, SEM GUARNIÇÃO/ ALIZAR, DIMENSÕES 60X80 (A X L) CM, SEM ACABAMENTO, VEDAÇÃO COM SILICONE, EXCLUSIVE CONTRAMARCO - FORNECIMENTO E INSTALAÇÃO. AF_11/2024	M²	QUANT.	COMP.	LARG. MÉDIA	ALT. MÉDIA	TAXA	TOTAL	
	(J01) - TERRECO		10,00		0,50	0,50		2,50	
	(J01) - PAVIMENTO SUPERIOR		7,00		0,50	0,50		1,75	
			TOTAL						4,25



PREFEITURA MUNICIPAL DE CAMOCIM DE SÃO FÉLIX - PE

MEMÓRIA DE CÁLCULO

OBRA:	REFORMA E AMPLIAÇÃO DA CENTRAL DE ABASTECIMENTO FARMACÊUTICO DO MUNICÍPIO DE CAMOCIM DE SÃO FÉLIX - PE							
LOCAL:	MUNICÍPIO DE CAMOCIM DE SÃO FÉLIX - PE							
ITEM	DESCRIÇÃO DOS SERVIÇOS	UND	QUANT.	COMP.	LARG. MÉDIA	ALT. MÉDIA	TAXA	TOTAL
12.2.2	JANELA DE ALUMÍNIO DE CORRER COM 2 FOLHAS PARA VIDROS (VIDROS INCLUSOS), BATENTE/ REQUADRO 6 A 14 CM, ACABAMENTO COM ACETATO OU BRILHANTE, FIXAÇÃO COM PARAFUSO, SEM GUARNIÇÃO/ ALIZAR, DIMENSÕES 100X120 CM, VEDAÇÃO COM SILICONE, EXCLUSIVE CONTRAMARCO - FORNECIMENTO E INSTALAÇÃO. AF_11/2024	M2	QUANT.	COMP.	LARG. MÉDIA	ALT. MÉDIA	TAXA	TOTAL
	(J03) - TERREO		1,00		1,50	1,00		1,50
	(J03) - PAVIMENTO SUPERIOR		2,00		1,50	1,00		3,00
	TOTAL							4,50
12.2.3	Janela em alumínio, cor N/P/B, moldura-vidro, tipo guilhotina, exclusive vidro	M2	QUANT.	COMP.	LARG. MÉDIA	ALT. MÉDIA	TAXA	TOTAL
	(J02) - TERREO		1,00		0,80	0,60		0,48
	TOTAL							0,48
12.2.4	JANELA BASCULANTE EM ALUMINIO ANODIZADO NATURAL, EXCLUSIVE VIDRO	M2	QUANT.	COMP.	LARG. MÉDIA	ALT. MÉDIA	TAXA	TOTAL
	(J04) - TERREO		1,00		0,60	0,40		0,24
	TOTAL							0,24
12.2.5	COMP. 05	0	QUANT.	COMP.	LARG. MÉDIA	ALT. MÉDIA	TAXA	TOTAL
	(J05) - TERREO		1,00		2,00	2,00		4,00
	(J06) - TERREO		1,00		1,60	2,00		3,20
	TOTAL							7,20
12.2.6	INSTALAÇÃO DE VIDRO TEMPERADO, E = 10 MM, ENCAIXADO EM PERFIL U. AF_01/2021_PS	M2	QUANT.	COMP.	LARG. MÉDIA	ALT. MÉDIA	TAXA	TOTAL
	J02		1,00		0,80	0,60		0,48
	J04		1,00		0,60	0,40		0,24
	J05		1,00		2,00	2,00		4,00
	J06		1,00		1,60	2,00		3,20
	TOTAL							7,92
13.0	INSTALAÇÕES ELÉTRICAS							
13.1	ENTRADA DE ENERGIA E QUADRO DE DISTRIBUIÇÃO							
13.1.1	ENTRADA DE ENERGIA ELÉTRICA, AÉREA, MONOFÁSICA, COM CAIXA DE EMBUTIR, CABO DE 25 MM2 E DISJUNTOR DIN 50A (NÃO INCLUSO O POSTE DE CONCRETO). AF_07/2020_PS	UND	QUANT.	COMP.	LARG. MÉDIA	ALT. MÉDIA	TAXA	TOTAL
	ENTRADA PADRAO		1,00					1,00
	TOTAL							1,00
13.1.2	QUADRO DE DISTRIBUIÇÃO DE ENERGIA EM CHAPA DE AÇO GALVANIZADO, DE EMBUTIR, COM BARRAMENTO TRIFÁSICO, PARA 12 DISJUNTORES DIN 100A - FORNECIMENTO E INSTALAÇÃO. AF_10/2020 QD	UND	QUANT.	COMP.	LARG. MÉDIA	ALT. MÉDIA	TAXA	TOTAL
	QD		1,00					1,00
	TOTAL							1,00
13.1.3	DISJUNTOR MONOPOLAR TIPO DIN, CORRENTE NOMINAL DE 16A - FORNECIMENTO E INSTALAÇÃO. AF_10/2020 QD	UND	QUANT.	COMP.	LARG. MÉDIA	ALT. MÉDIA	TAXA	TOTAL
	QD		2,00					2,00
	TOTAL							2,00
13.1.4	DISJUNTOR MONOPOLAR TIPO DIN, CORRENTE NOMINAL DE 32A - FORNECIMENTO E INSTALAÇÃO. AF_10/2020 QD	UND	QUANT.	COMP.	LARG. MÉDIA	ALT. MÉDIA	TAXA	TOTAL
	QD		1,00					1,00
	TOTAL							1,00
13.2	CABOS E ELETRODUTOS							
13.2.1	ELETRODUTO FLEXÍVEL CORRUGADO, PVC, DN 25 MM (3/4"), PARA CIRCUITOS TERMINAIS, INSTALADO EM FORRO - FORNECIMENTO E INSTALAÇÃO. AF_03/2023_PA	M	QUANT.	COMP.	LARG. MÉDIA	ALT. MÉDIA	TAXA	TOTAL
	ESTIMATIVA		25,00					25,00
	TOTAL							25,00
13.2.2	ELETRODUTO FLEXÍVEL CORRUGADO, PVC, DN 25 MM (3/4"), PARA CIRCUITOS TERMINAIS, INSTALADO EM PAREDE - FORNECIMENTO E INSTALAÇÃO. AF_03/2023	M	QUANT.	COMP.	LARG. MÉDIA	ALT. MÉDIA	TAXA	TOTAL
	ESTIMATIVA		25,00					25,00
	TOTAL							25,00
13.2.3	CABO DE COBRE FLEXÍVEL ISOLADO, 1,5 MM², ANTI-CHAMA 450/750 V, PARA CIRCUITOS TERMINAIS - FORNECIMENTO E INSTALAÇÃO. AF_03/2023	M	QUANT.	COMP.	LARG. MÉDIA	ALT. MÉDIA	TAXA	TOTAL
	ESTIMATIVA		30,00					30,00
	TOTAL							30,00
13.2.4	CABO DE COBRE FLEXÍVEL ISOLADO, 2,5 MM², ANTI-CHAMA 450/750 V, PARA CIRCUITOS TERMINAIS - FORNECIMENTO E INSTALAÇÃO. AF_03/2023	M	QUANT.	COMP.	LARG. MÉDIA	ALT. MÉDIA	TAXA	TOTAL
	ESTIMATIVA		20,00					20,00
	TOTAL							20,00
13.3	PONTOS ELÉTRICOS							
13.3.1	CAIXA OCTOGONAL 4" X 4", PVC, INSTALADA EM LAJE - FORNECIMENTO E INSTALAÇÃO. AF_03/2023	UND	QUANT.	COMP.	LARG. MÉDIA	ALT. MÉDIA	TAXA	TOTAL
			10,00					10,00
	TOTAL							10,00
13.3.2	CAIXA RETANGULAR 4" X 2" MÉDIA (1,30 M DO PISO), PVC, INSTALADA EM PAREDE - FORNECIMENTO E INSTALAÇÃO. AF_03/2023	UND	QUANT.	COMP.	LARG. MÉDIA	ALT. MÉDIA	TAXA	TOTAL
			13,00					13,00
	TOTAL							13,00
13.3.3	INTERRUPTOR SIMPLES (1 MÓDULO), 10A/250V, INCLUINDO SUPORTE E PLACA - FORNECIMENTO E INSTALAÇÃO. AF_03/2023	UND	QUANT.	COMP.	LARG. MÉDIA	ALT. MÉDIA	TAXA	TOTAL
			6,00					6,00
	TOTAL							6,00
13.3.4	INTERRUPTOR SIMPLES (2 MÓDULOS), 10A/250V, INCLUINDO SUPORTE E PLACA - FORNECIMENTO E INSTALAÇÃO. AF_03/2023	UND	QUANT.	COMP.	LARG. MÉDIA	ALT. MÉDIA	TAXA	TOTAL
			4,00					4,00
	TOTAL							4,00
13.3.5	INTERRUPTOR SIMPLES (3 MÓDULOS), 10A/250V, INCLUINDO SUPORTE E PLACA - FORNECIMENTO E INSTALAÇÃO. AF_03/2023	UND	QUANT.	COMP.	LARG. MÉDIA	ALT. MÉDIA	TAXA	TOTAL
			3,00					3,00
	TOTAL							3,00
13.3.6	TOMADA MÉDIA DE EMBUTIR (1 MÓDULO), 2P+T 10 A, INCLUINDO SUPORTE E PLACA - FORNECIMENTO E INSTALAÇÃO. AF_03/2023	UND	QUANT.	COMP.	LARG. MÉDIA	ALT. MÉDIA	TAXA	TOTAL
			18,00					18,00
	TOTAL							18,00
13.3.7	TOMADA MÉDIA DE EMBUTIR (1 MÓDULO), 2P+T 20 A, INCLUINDO SUPORTE E PLACA - FORNECIMENTO E INSTALAÇÃO. AF_03/2023	UND	QUANT.	COMP.	LARG. MÉDIA	ALT. MÉDIA	TAXA	TOTAL
	COZINHA		2,00					2,00



PREFEITURA MUNICIPAL DE CAMOCIM DE SÃO FÉLIX - PE

MEMÓRIA DE CÁLCULO

OBRA:	REFORMA E AMPLIAÇÃO DA CENTRAL DE ABASTECIMENTO FARMACÊUTICO DO MUNICÍPIO DE CAMOCIM DE SÃO FÉLIX - PE							
LOCAL:	MUNICÍPIO DE CAMOCIM DE SÃO FÉLIX - PE							
ITEM	DESCRIÇÃO DOS SERVIÇOS	UND	QUANT.	COMP.	LARG. MÉDIA	ALT. MÉDIA	TAXA	TOTAL
							TOTAL	2,00
13.4	LUMINARIAS							
13.4.1	LUMINÁRIA TIPO PLAFON QUADRADA, DE EMBUTIR, COM LED DE 24 W - FORNECIMENTO E INSTALAÇÃO. AF_09/2024	UND	QUANT.	COMP.	LARG. MÉDIA	ALT. MÉDIA	TAXA	TOTAL
	TERREO		10,00					10,00
							TOTAL	10,00
13.4.2	Luminária tubular com lâmpada led de 2 x 18/20 w / bivolt	UND	QUANT.	COMP.	LARG. MÉDIA	ALT. MÉDIA	TAXA	TOTAL
	PAVIMENTO SUPERIOR		12,00					12,00
							TOTAL	12,00
13.5	AR-CONDICIONADO							
13.5.1	AR CONDICIONADO SPLIT ON/OFF, HI-WALL (PAREDE), 12000 BTUS/H, CICLO FRIO - FORNECIMENTO E INSTALAÇÃO. AF_11/2021_PE	UND	QUANT.	COMP.	LARG. MÉDIA	ALT. MÉDIA	TAXA	TOTAL
			7,00					7,00
							TOTAL	7,00
14.0	INSTALAÇÕES HIDROSSANITARIAS							
14.1	PONTOS HIDROSSANITÁRIOS							
14.1.1	Ponto de água fria embutido, c/material pvc rígido soldável Ø 25mm	UND	QUANT.	COMP.	LARG. MÉDIA	ALT. MÉDIA	TAXA	TOTAL
	VASO		1,00					1,00
	LAVATORIO		1,00					1,00
	PIA		1,00					1,00
							TOTAL	3,00
14.1.2	Ponto de esgoto com tubo de pvc rígido soldável de Ø 100 mm (vaso sanitário)	PT	QUANT.	COMP.	LARG. MÉDIA	ALT. MÉDIA	TAXA	TOTAL
	VASO		1,00					1,00
							TOTAL	1,00
14.1.3	Ponto de esgoto com tubo de pvc rígido soldável de Ø 50 mm (pias de cozinha,máquinas de lavar, etc...)	UND	QUANT.	COMP.	LARG. MÉDIA	ALT. MÉDIA	TAXA	TOTAL
	PIA		1,00					1,00
							TOTAL	1,00
14.1.4	Ponto de esgoto com tubo de pvc rígido soldável de Ø 40 mm (lavatórios, mictórios, ralos sifonados, etc...)	UND	QUANT.	COMP.	LARG. MÉDIA	ALT. MÉDIA	TAXA	TOTAL
	LAVATORIO E RALO DO BANHEIRO		2,00					2,00
							TOTAL	2,00
14.1.5	RALO SIFONADO, PVC, DN 100 X 40 MM, JUNTA SOLDÁVEL, FORNECIDO E INSTALADO EM RAMAL DE DESCARGA OU EM RAMAL DE ESGOTO SANITÁRIO. AF_08/2022	UND	QUANT.	COMP.	LARG. MÉDIA	ALT. MÉDIA	TAXA	TOTAL
	RALO DO BANHEIRO		1,00					1,00
							TOTAL	1,00
14.1.6	REGISTRO DE GAVETA BRUTO, LATÃO, ROSCÁVEL, 3/4", COM ACABAMENTO E CANOPLA CROMADOS - FORNECIMENTO E INSTALAÇÃO. AF_08/2021	UND	QUANT.	COMP.	LARG. MÉDIA	ALT. MÉDIA	TAXA	TOTAL
	COZINHA E BWC		2,00					2,00
							TOTAL	2,00
14.1.7	TUBO, PVC, SOLDÁVEL, DE 20MM, INSTALADO EM DRENO DE AR CONDICIONADO - FORNECIMENTO E INSTALAÇÃO. AF_08/2022	M	QUANT.	COMP.	LARG. MÉDIA	ALT. MÉDIA	TAXA	TOTAL
			7,00	3,00				21,00
							TOTAL	21,00
14.2	LOUÇAS, METAIS, BANCADAS							
14.2.1	VASO SANITÁRIO SIFONADO COM CAIXA ACOPLADA LOUÇA BRANCA, INCLUSO ENGATE FLEXÍVEL EM PLÁSTICO BRANCO, 1/2 X 40CM - FORNECIMENTO E INSTALAÇÃO. AF_01/2020	UND	QUANT.	COMP.	LARG. MÉDIA	ALT. MÉDIA	TAXA	TOTAL
			1,00					1,00
							TOTAL	1,00
14.2.2	ASSENTO SANITÁRIO CONVENCIONAL - FORNECIMENTO E INSTALACAO. AF_01/2020	UND	QUANT.	COMP.	LARG. MÉDIA	ALT. MÉDIA	TAXA	TOTAL
			1,00					1,00
							TOTAL	1,00
14.2.3	LAVATÓRIO LOUÇA BRANCA SUSPENSO, 29,5 X 39CM OU EQUIVALENTE, PADRÃO POPULAR, INCLUSO SIFÃO TIPO GARRAFA EM PVC, VÁLVULA E ENGATE FLEXÍVEL 30CM EM PLÁSTICO E TORNEIRA CROMADA DE MESA, PADRÃO POPULAR - FORNECIMENTO E INSTALAÇÃO. AF_01/2020	UND	QUANT.	COMP.	LARG. MÉDIA	ALT. MÉDIA	TAXA	TOTAL
			1,00					1,00
							TOTAL	1,00
14.2.4	Pia de cozinha com bancada em granito cinza andorinha, e = 2cm, dim 1.60x0.60, com 01 cuba de aço inox, sifão cromado, válvula cromada, torneira em aço inox, inclusive rodopia 10 cm, assentada.	UND	QUANT.	COMP.	LARG. MÉDIA	ALT. MÉDIA	TAXA	TOTAL
			1,00					1,00
							TOTAL	1,00
14.2.5	PAPELEIRA DE PAREDE EM METAL CROMADO SEM TAMPA, INCLUSO FIXAÇÃO. AF_01/2020	UND	QUANT.	COMP.	LARG. MÉDIA	ALT. MÉDIA	TAXA	TOTAL
			1,00					1,00
							TOTAL	1,00
14.3	CAIXA D'AGUA							
14.3.1	CAIXA D'ÁGUA EM POLIETILENO, 1000 LITROS (INCLUSOS TUBOS, CONEXÕES E TORNEIRA DE BÓIA) - FORNECIMENTO E INSTALAÇÃO. AF_06/2021	UND	QUANT.	COMP.	LARG. MÉDIA	ALT. MÉDIA	TAXA	TOTAL
			1,00					1,00
							TOTAL	1,00
15.0	PINTURA							
15.1	PAREDES							
15.1.1	FUNDO SELADOR ACRÍLICO, APLICAÇÃO MANUAL EM PAREDE, UMA DEMÃO. AF_04/2023	M²	QUANT.	COMP.	LARG. MÉDIA	ALT. MÉDIA	TAXA	TOTAL
	PAREDES NOVAS (MASSA ÚNICA)		275,15					275,15
	PAREDES ANTIGAS			45,63		1,00		45,63
							TOTAL	320,78
15.1.2	EMASSAMENTO COM MASSA LÁTEX, APLICAÇÃO EM PAREDE, DUAS DEMÃOS, LIXAMENTO MANUAL. AF_04/2023	M²	QUANT.	COMP.	LARG. MÉDIA	ALT. MÉDIA	TAXA	TOTAL
	PAREDES NOVAS (MASSA ÚNICA)		202,33					202,33
	PAREDES ANTIGAS			45,63		1,00		45,63
							TOTAL	247,96
15.1.3	PINTURA LÁTEX ACRÍLICA PREMIUM, APLICAÇÃO MANUAL EM PAREDES, DUAS DEMÃOS. AF_04/2023	M²	QUANT.	COMP.	LARG. MÉDIA	ALT. MÉDIA	TAXA	TOTAL
	PAREDES NOVAS (MASSA ÚNICA)		12,27					12,27
	PAREDES ANTIGAS			45,63		1,00		45,63
							TOTAL	57,90
15.2	TETO							

OBRA:	REFORMA E AMPLIAÇÃO DA CENTRAL DE ABASTECIMENTO FARMACÊUTICO DO MUNICÍPIO DE CAMOCIM DE SÃO FÉLIX - PE							
LOCAL:	MUNICÍPIO DE CAMOCIM DE SÃO FÉLIX - PE							
ITEM	DESCRIÇÃO DOS SERVIÇOS	UND	QUANT.	COMP.	LARG. MÉDIA	ALT. MÉDIA	TAXA	TOTAL
15.2.1	FUNDO SELADOR ACRÍLICO, APLICAÇÃO MANUAL EM TETO, UMA DEMÃO. AF_04/2023	M²	QUANT.	COMP.	LARG. MÉDIA	ALT. MÉDIA	TAXA	TOTAL
	ÁREA DO FORRO DE GESSO		56,04					56,04
TOTAL								56,04
15.2.2	EMASSAMENTO COM MASSA LÁTEX, APLICAÇÃO EM TETO, DUAS DEMÃOS, LIXAMENTO MANUAL. AF_04/2023	M²	QUANT.	COMP.	LARG. MÉDIA	ALT. MÉDIA	TAXA	TOTAL
	ÁREA DO FORRO DE GESSO		56,04					56,04
TOTAL								56,04
15.2.3	PINTURA LÁTEX ACRÍLICA PREMIUM, APLICAÇÃO MANUAL EM TETO, DUAS DEMÃOS. AF_04/2023	M²	QUANT.	COMP.	LARG. MÉDIA	ALT. MÉDIA	TAXA	TOTAL
	ÁREA DO FORRO DE GESSO		56,04					56,04
TOTAL								56,04
15.3	ESQUADRIAS EM MADEIRA							
15.3.1	PINTURA VERNIZ (INCOLOR) ALQUÍDICO EM MADEIRA, USO INTERNO E EXTERNO. AF_01/2021	M²	QUANT.	COMP.	LARG. MÉDIA	ALT. MÉDIA	TAXA	TOTAL
	PORTA 0,8 X 2,1M		5,00		0,80	2,10	2,50	21,00
	PORTA 0,9 X 2,1M		1,00		0,90	2,10	2,50	4,73
	PORTA 1,0 X 2,1M		1,00		1,00	2,10	2,50	5,25
TOTAL								30,98
15.3.2	PINTURA TINTA DE ACABAMENTO (PIGMENTADA) ESMALTE SINTÉTICO ACETINADO EM MADEIRA, 2 DEMÃOS. AF_01/2021	M²	QUANT.	COMP.	LARG. MÉDIA	ALT. MÉDIA	TAXA	TOTAL
	PORTA 0,8 X 2,1M		5,00		0,80	2,10	2,50	21,00
	PORTA 0,9 X 2,1M		1,00		0,90	2,10	2,50	4,73
	PORTA 1,0 X 2,1M		1,00		1,00	2,10	2,50	5,25
TOTAL								30,98
15.4	PINTURA DE ESTRUTURA METÁLICA							
15.4.1	PINTURA COM TINTA ALQUÍDICA DE FUNDO (TIPO ZARCÃO) PULVERIZADA SOBRE PERFIL METÁLICO EXECUTADO EM FÁBRICA (POR DEMÃO). AF_01/2020_PE	M2	QUANT.	COMP.	LARG. MÉDIA	ALT. MÉDIA	TAXA	TOTAL
	ESTRUTURA METÁLICA DA COBERTA			5,07	3,70			18,76
				5,22	9,67			50,43
TOTAL								69,19
15.4.2	PINTURA COM TINTA EPOXÍDICA DE ACABAMENTO PULVERIZADA SOBRE PERFIL METÁLICO EXECUTADO EM FÁBRICA (02 DEMÃOS). AF_01/2020_PE	M2	QUANT.	COMP.	LARG. MÉDIA	ALT. MÉDIA	TAXA	TOTAL
	ESTRUTURA METÁLICA DA COBERTA			5,07	3,70			18,76
				5,22	9,67			50,43
TOTAL								69,19
16.0	DIVERSOS							
16.1	Espelho de cristal 4mm com moldura de alumínio	M²	QUANT.	COMP.	LARG. MÉDIA	ALT. MÉDIA	TAXA	TOTAL
	ESPELHO		1,00		0,40	0,50		0,20
TOTAL								0,20
16.2	CORRIMÃO SIMPLES, DIÂMETRO EXTERNO = 1 1/2", EM AÇO INOX. AF_04/2019	M	QUANT.	COMP.	LARG. MÉDIA	ALT. MÉDIA	TAXA	TOTAL
				4,09				4,09
				2,28				2,28
				2,54				2,54
TOTAL								8,91
16.3	PLACA DE INAUGURAÇÃO METÁLICA 40 X 60 CM	UND	QUANT.	COMP.	LARG. MÉDIA	ALT. MÉDIA	TAXA	TOTAL
			1,00					1,00
TOTAL								1,00
17.0	ESTRUTURAS EM ACM							
17.1	#REF!	M²	QUANT.	COMP.	LARG. MÉDIA	ALT. MÉDIA	TAXA	TOTAL
	MARQUISE		35,24					35,24
	BRISES		58,21					58,21
TOTAL								93,46
17.2	#REF!	UN	QUANT.	COMP.	LARG. MÉDIA	ALT. MÉDIA	TAXA	TOTAL
	3 UNIDADES DE LETRAS		3,00					3,00
TOTAL								3,00
17.3	#REF!	UN	QUANT.	COMP.	LARG. MÉDIA	ALT. MÉDIA	TAXA	TOTAL
	1 UNIDADE DE PLACA		1,00					1,00
TOTAL								1,00
18.0	CALÇADA							
18.1	REGULARIZAÇÃO DE SUPERFÍCIES COM MOTONIVELADORA. AF_09/2024	M2	QUANT.	COMP.	LARG. MÉDIA	ALT. MÉDIA	TAXA	TOTAL
			19,27					19,27
			19,16					19,16
TOTAL								38,43
18.2	ASSENTAMENTO DE GUIA (MEIO-FIO) EM TRECHO RETO, CONFECCIONADA EM CONCRETO PRÉ-FABRICADO, DIMENSÕES 100X15X13X30 CM (COMPRIMENTO X BASE INFERIOR X BASE SUPERIOR X ALTURA). AF_01/2024	M	QUANT.	COMP.	LARG. MÉDIA	ALT. MÉDIA	TAXA	TOTAL
				23,87				23,87
TOTAL								23,87
18.3	EXECUÇÃO DE PAVIMENTO EM PISO INTERTRAVADO, COM BLOCO RETANGULAR COR NATURAL DE 20 X 10 CM, ESPESSURA 8 CM. AF_10/2022	M2	QUANT.	COMP.	LARG. MÉDIA	ALT. MÉDIA	TAXA	TOTAL
			19,27					19,27
			19,16					19,16
TOTAL								38,43
18								



PREFEITURA MUNICIPAL DE CAMOCIM DE SÃO FÉLIX - PE

COMPOSIÇÃO DE BDI (BONIFICAÇÃO E DESPESAS INDIRETAS)

OBRA: REFORMA E AMPLIAÇÃO DA CENTRAL DE ABASTECIMENTO FARMACÊUTICO DO MUNICÍPIO DE CAMOCIM DE SÃO FÉLIX - PE

LOCAL: CAMOCIM DE SÃO FÉLIX - PE

ITEM	DISCRIMINAÇÃO		%
1	ADMINISTRAÇÃO CENTRAL (AC)		4,00
2	SEGURO E GARANTIA (SG)		0,80
3	RISCO (R)		1,27
4	DESPESAS FINANCEIRA (DF)		1,23
5	LUCRO (L)		6,50
6	TRIBUTOS (T)		6,65
	PIS	0,65	
	COFINS	3,00	
	ISS	3,00	
TOTAL			22,50

$$BDI = [\{ (1 + (AC/100 + R/100 + SG/100)) * (1 + DF/100) * (1 + L/100) \} / (1 - T/100) - 1] * 100$$



OBRA
REFORMA E AMPLIAÇÃO DA CENTRAL DE
ABASTECIMENTO FARMACÊUTICO DO MUNICÍPIO DE
CAMOCIM DE SÃO FÉLIX - PE

BANCOS
SINAPI - 03/2025 -
Pernambuco
SBC - 03/2025 -
Pernambuco
ORSE - 02/2025 - Sergipe
SEINFRA - 028 - Ceará

B.D.I.
22,50%

ENCARGOS SOCIAIS
Não Desonerado:
Horista: 113,84%
Mensalista: 70,11%

CRONOGRAMA FÍSICO E FINANCEIRO

ITEM	DESCRIÇÃO	TOTAL POR ETAPA	MÊS 01	MÊS 02	MÊS 03	MÊS 04	MÊS 05	MÊS 06
1	ADMINISTRAÇÃO LOCAL	100,00% 32.955,18	20,00% 6.591,04	16,00% 5.272,83	16,00% 5.272,83	16,00% 5.272,83	16,00% 5.272,83	16,00% 5.272,83
2	PLACA DE OBRA	100,00% 3.424,26	100,00% 3.424,26					
3	REMOÇÕES E DEMOLIÇÕES	100,00% 9.562,15	100,00% 9.562,15					
4	MOVIMENTAÇÃO DE TERRA	100,00% 5.080,03	100,00% 5.080,03					
5	INFRAESTRUTURA	100,00% 31.826,37	100,00% 31.826,37					
6	SUPERESTRUTURA	100,00% 110.401,34	15,00% 16.560,20	75,00% 82.801,01	10,00% 11.040,13			
7	SISTEMA DE COBERTA	100,00% 29.098,04			100,00% 29.098,04			
8	REVESTIMENTOS (PAREDE E TETO)	100,00% 51.017,92			75,00% 38.263,44	25,00% 12.754,48		
9	TETO (FORRO)	100,00% 3.166,26				100,00% 3.166,26		
10	PEITORIL	100,00% 3.090,42				100,00% 3.090,42		
11	SISTEMA DE PISO	100,00% 29.166,39				100,00% 29.166,39		
12	ESQUADRIAS	100,00% 27.316,64				100,00% 27.316,64		
13	INSTALAÇÕES ELÉTRICAS	100,00% 28.365,81					75,00% 21.274,36	25,00% 7.091,45
14	INSTALAÇÕES HIDROSSANITÁRIAS	100,00% 5.741,29					50,00% 2.870,65	50,00% 2.870,65
15	PINTURA	100,00% 12.682,03					50,00% 6.341,02	50,00% 6.341,02



OBRA
REFORMA E AMPLIAÇÃO DA CENTRAL DE
ABASTECIMENTO FARMACÊUTICO DO MUNICÍPIO DE
CAMOCIM DE SÃO FÉLIX - PE

BANCOS
SINAPI - 03/2025 -
Pernambuco
SBC - 03/2025 -
Pernambuco
ORSE - 02/2025 - Sergipe
SEINFRA - 028 - Ceará

B.D.I.
22,50%

ENCARGOS SOCIAIS
Não Desonerado:
Horista: 113,84%
Mensalista: 70,11%


CRONOGRAMA FÍSICO E FINANCEIRO

ITEM	DESCRIÇÃO	TOTAL POR ETAPA	MÊS 01	MÊS 02	MÊS 03	MÊS 04	MÊS 05	MÊS 06
16	DIVERSOS	100,00% 2.248,61						100,00% 2.248,61
17	ESTRUTURAS EM ACM	100,00% 76.960,72					30,00% 23.088,22	70,00% 53.872,50
18	CALÇADA	100,00% 10.927,16					100,00% 10.927,16	
19	LIMPEZA FINAL DA OBRA	100,00% 478,52						100,00% 478,52
20	PROJETOS	100,00% 8.603,00	100,00% 8.603,00					
PORCENTAGEM			16,94%	18,27%	17,36%	16,75%	14,47%	16,22%
CUSTO			81.647,04	88.073,83	83.674,44	80.767,01	69.774,22	78.175,57
PORCENTAGEM ACUMULADA			16,94%	35,2%	52,56%	69,31%	83,78%	100,0%
CUSTO ACUMULADO			81.647,04	169.720,87	253.395,31	334.162,32	403.936,54	482.112,14

		OBRA REFORMA E AMPLIAÇÃO DA CENTRAL DE ABASTECIMENTO FARMACÊUTICO DO MUNICÍPIO DE CAMOCIM DE SÃO FÉLIX - PE	BANCOS SINAPI - 03/2025 - Pernambuco SBC - 03/2025 - Pernambuco ORSE - 02/2025 - Sergipe SEINFRA - 028 - Ceará			B.D.I. 22,50%	ENCARGOS SOCIAIS Não Desonerado: Horista: 113,84% Mensalista: 70,11%	
CURVA ABC DE SERVIÇOS								
CÓDIGO	BANCO	DESCRIÇÃO	UND	QUANT.	VALOR UNIT.	TOTAL	PESO (%)	PESC ACUMULADO (%)
COT.01	Próprio	FORNECIMENTO E INSTALAÇÃO DE ACM PARA FACHADAS E BRISES EM ACM, COM 3MM DE ESPESSURA, CONFORME PROJETO	un	93,46	690,38	64.522,91	13,38	13,38
7369	ORSE	Concreto Armado fck=30,0MPa, usinado, bombeado, adensado e lançado, para uso Geral, com formas planas em compensado resinado 12mm (05 usos)	m³	20,77	2.996,15	62.230,03	12,91	26,29
COMP.01	Próprio	ADMINISTRAÇÃO LOCAL E SERVIÇOS GERAIS	un	6,0	5.492,53	32.955,18	6,84	33,13
103328	SINAPI	ALVENARIA DE VEDAÇÃO DE BLOCOS CERÂMICOS FURADOS NA HORIZONTAL DE 9X19X19 CM (ESPESSURA 9 CM) E ARGAMASSA DE ASSENTAMENTO COM PREPARO EM BETONEIRA. AF_12/2021	m²	251,01	111,87	28.080,48	5,82	38,95
103248	SINAPI	AR CONDICIONADO SPLIT ON/OFF, HI-WALL (PAREDE), 12000 BTUS/H, CICLO FRIO - FORNECIMENTO E INSTALAÇÃO. AF_11/2021_PE	UN	7,0	2.973,72	20.816,04	4,32	43,27
11369	ORSE	Revestimento cerâmico para parede, 10 x 10 cm, Eliane, linha galeria branco mesh, pei - 3, aplicado com argamassa industrializada ac-ii, rejuntado, exclusive regularização de base ou emboço - Rev 01	m²	202,33	100,89	20.413,07	4,23	47,50
101964	SINAPI	LAJE PRÉ-MOLDADA UNIDIRECIONAL, BIAPOIADA, PARA FORRO, ENCHIMENTO EM CERÂMICA, VIGOTA CONVENCIONAL, ALTURA TOTAL DA LAJE (ENCHIMENTO+CAPA) = (8+3). AF_11/2020	m²	84,76	236,89	20.078,79	4,16	51,67
87263	SINAPI	REVESTIMENTO CERÂMICO PARA PISO COM PLACAS TIPO PORCELANATO DE DIMENSÕES 60X60 CM APLICADA EM AMBIENTES DE ÁREA MAIOR QUE 10 M². AF_02/2023_PE	m²	122,69	148,22	18.185,11	3,77	55,44
94216	SINAPI	TELHAMENTO COM TELHA METÁLICA TERMOACÚSTICA E = 30 MM, COM ATÉ 2 ÁGUAS, INCLUSO IÇAMENTO. AF_07/2019	m²	69,19	256,84	17.770,75	3,69	59,13
87529	SINAPI	MASSA ÚNICA, EM ARGAMASSA TRAÇO 1:2:8, PREPARO MECÂNICO, APLICADA MANUALMENTE EM PAREDES INTERNAS DE AMBIENTES COM ÁREA ENTRE 5M² E 10M², E = 17,5MM, COM TALISCAS. AF_03/2024	m²	275,15	48,82	13.432,82	2,79	61,91
87531	SINAPI	EMBOÇO, EM ARGAMASSA TRAÇO 1:2:8, PREPARO MECÂNICO, APLICADO MANUALMENTE EM PAREDES INTERNAS DE AMBIENTES COM ÁREA ENTRE 5M² E 10M², E = 17,5MM, COM TALISCAS. AF_03/2024	m²	226,87	47,26	10.721,87	2,22	64,14
102073	SINAPI	ESCADA EM CONCRETO ARMADO MOLDADO IN LOCO, FCK 25 MPA, COM 1 LANCE E LAJE PLANA, FÔRMA EM CHAPA DE MADEIRA COMPENSADA RESINADA. AF_11/2020	m³	2,11	4.614,91	9.737,46	2,02	66,16
COT.02	Próprio	FORNECIMENTO E INSTALAÇÃO de Letras em ACM medindo 2,61 x 1,00 com 20 cm de espessura, conforme projeto	un	2,0	4.695,82	9.391,64	1,95	68,10
87745	SINAPI	CONTRAPISO EM ARGAMASSA TRAÇO 1:4 (CIMENTO E AREIA), PREPARO MECÂNICO COM BETONEIRA 400 L, APLICADO EM ÁREAS MOLHADAS SOBRE LAJE, ADERIDO, ACABAMENTO NÃO REFORÇADO, ESPESSURA 3CM. AF_07/2021	m²	122,69	64,11	7.865,65	1,63	69,74
101161	SINAPI	ALVENARIA DE VEDAÇÃO COM ELEMENTO VAZADO DE CONCRETO (COBOGÓ) DE 7X50X50CM E ARGAMASSA DE ASSENTAMENTO COM PREPARO EM BETONEIRA. AF_05/2020	m²	28,36	271,65	7.703,99	1,60	71,33
98557	SINAPI	IMPERMEABILIZAÇÃO DE SUPERFÍCIE COM EMULSÃO ASFÁLTICA, 2 DEMÃOS. AF_09/2023	m²	108,08	55,98	6.050,31	1,25	72,58
104658	SINAPI	PISO PODOTÁTIL DE ALERTA OU DIRECIONAL, DE CONCRETO, ASSENTADO SOBRE ARGAMASSA. AF_03/2024	m²	29,92	175,60	5.253,95	1,09	73,68
88497	SINAPI	EMASSAMENTO COM MASSA LÁTEX, APLICAÇÃO EM PAREDE, DUAS DEMÃOS, LIXAMENTO MANUAL. AF_04/2023	m²	247,96	20,91	5.184,84	1,08	74,75
90843	SINAPI	KIT DE PORTA DE MADEIRA PARA PINTURA, SEMI-OCA (LEVE OU MÉDIA), PADRÃO MÉDIO, 80X210CM, ESPESSURA DE 3,5CM, ITENS INCLUSOS: DOBRADIÇAS, MONTAGEM E INSTALAÇÃO DO BATENTE, FECHADURA COM EXECUÇÃO DO FURO - FORNECIMENTO E INSTALAÇÃO. AF_12/2019	UN	4,0	1.257,46	5.029,84	1,04	75,80
102181	SINAPI	INSTALAÇÃO DE VIDRO TEMPERADO, E = 10 MM, ENCAIXADO EM PERFIL U. AF_01/2021_PS	m²	7,92	579,27	4.587,81	0,95	76,75
93358	SINAPI	ESCAVAÇÃO MANUAL DE VALA. AF_09/2024	m³	35,7	111,20	3.969,84	0,82	77,57
92580	SINAPI	TRAMA DE AÇO COMPOSTA POR TERÇAS PARA TELHADOS DE ATÉ 2 ÁGUAS PARA TELHA ONDULADA DE FIBROCIMENTO, METÁLICA, PLÁSTICA OU TERMOACÚSTICA, INCLUSO TRANSPORTE VERTICAL. AF_07/2019	m²	69,19	57,09	3.950,05	0,82	78,39
92398	SINAPI	EXECUÇÃO DE PAVIMENTO EM PISO INTERTRAVADO, COM BLOCO RETANGULAR COR NATURAL DE 20 X 10 CM, ESPESSURA 8 CM. AF_10/2022	m²	38,43	98,61	3.789,58	0,79	79,18
COMP.03	Próprio	FABRICAÇÃO E INSTALAÇÃO DE MEIA TESOURA EM AÇO, VÃO DE 6 M, PARA TELHA ONDULADA DE FIBROCIMENTO, METÁLICA, PLÁSTICA OU TERMOACÚSTICA, INCLUSO IÇAMENTO [REF. 92620 SINAPI 03/2025]	un	3,0	1.217,49	3.652,47	0,76	79,93
103689	SINAPI	FORNECIMENTO E INSTALAÇÃO DE PLACA DE OBRA COM CHAPA GALVANIZADA E ESTRUTURA DE MADEIRA. AF_03/2022_PS	m²	6,0	570,71	3.424,26	0,71	80,64
104789	SINAPI	DEMOLIÇÃO DE PISO DE CONCRETO SIMPLES, DE FORMA MANUAL, SEM REAPROVEITAMENTO. AF_09/2023	m³	12,56	260,47	3.271,50	0,68	81,32
COMP.05	Próprio	JANELA FIXA EM ALUMÍNIO COM VIDRO TEMPERADO 10MM [REF. 8969 ORSE 01/2025 E 94569 SINAPI 03/2025]	un	7,2	453,51	3.265,27	0,68	82,00
96113	SINAPI	FORRO EM PLACAS DE GESSO, PARA AMBIENTES COMERCIAIS. AF_08/2023_PS	m²	56,04	56,50	3.166,26	0,66	82,66
26	ORSE	Coleta e carga manuais de entulho	m³	137,44	22,51	3.093,77	0,64	83,30
101965	SINAPI	PEITORIL LINEAR EM GRANITO OU MÁRMORE, L = 15CM, ASSENTADO COM ARGAMASSA 1:6 COM ADITIVO. AF_11/2020	M	18,0	171,69	3.090,42	0,64	83,94
COT.03	Próprio	FORNECIMENTO E INSTALAÇÃO DE PLACA EM ACM ACRÍLICO LEITOSO RETROILUMINADO (Estrutura em metalon)	un	1,0	3.046,17	3.046,17	0,63	84,57
000038	SBC	PROJETO EXECUTIVO ESTRUTURAL	m²	122,69	24,50	3.005,90	0,62	85,20
100702	SINAPI	PORTA DE CORRER DE ALUMÍNIO, COM DUAS FOLHAS PARA VIDRO, INCLUSO VIDRO LISO INCOLOR, FECHADURA E PUXADOR, SEM ALIZAR. AF_12/2019	m²	7,14	416,96	2.977,09	0,62	85,81

 OBRA REFORMA E AMPLIAÇÃO DA CENTRAL DE ABASTECIMENTO FARMACÊUTICO DO MUNICÍPIO DE CAMOCIM DE SÃO FÉLIX - PE BANCOS SINAPI - 03/2025 - Pernambuco SBC - 03/2025 - Pernambuco ORSE - 02/2025 - Sergipe SEINFRA - 028 - Ceará B.D.I. 22,50% ENCARGOS SOCIAIS Não Desonerado: Horista: 113,84% Mensalista: 70,11%								
CURVA ABC DE SERVIÇOS								
CÓDIGO	BANCO	DESCRIÇÃO	UND	QUANT.	VALOR UNIT.	TOTAL	PESO (%)	PESC ACUMULADO (%)
93202	SINAPI	FIXAÇÃO (ENCUNHAMENTO) DE ALVENARIA DE VEDAÇÃO COM TIJOLO MACIÇO. AF_03/2024	M	84,74	33,28	2.820,14	0,58	86,40
87879	SINAPI	CHAPISCO APLICADO EM ALVENARIAS E ESTRUTURAS DE CONCRETO INTERNAS, COM COLHER DE PEDREIRO. ARGAMASSA TRAÇO 1:3 COM PREPARO EM BETONEIRA 400L. AF_10/2022	m²	502,02	5,41	2.715,92	0,56	86,96
000063	SBC	PROJETO DE INSTALACOES ELETRICAS ATÉ 400M2	m²	122,69	20,82	2.554,40	0,53	87,49
94569	SINAPI	JANELA DE ALUMÍNIO TIPO MAXIM-AR, BATENTE/ REQUADRO 3 A 14 CM, VIDRO INCLUSO, FIXAÇÃO COM PARAFUSO, SEM GUARNIÇÃO/ ALIZAR, DIMENSÕES 60X80 (A X L) CM, SEM ACABAMENTO, VEDAÇÃO COM SILICONE, EXCLUSIVE CONTRAMARCO - FORNECIMENTO E INSTALAÇÃO. AF_11/2024	m²	4,25	584,91	2.485,86	0,52	88,01
102184	SINAPI	PORTA DE ABRIR COM MOLA HIDRÁULICA, EM VIDRO TEMPERADO, 90X210 CM, ESPESSURA 10 MM, INCLUSIVE ACESSÓRIOS. AF_01/2021	UN	1,0	2.354,76	2.354,76	0,49	88,50
12265	ORSE	Pia de cozinha com bancada em granito cinza andorinha, e = 2cm, dim 1.60x0.60, com 01 cuba de aço inox, sifão cromado, válvula cromada, torneira em aço inox, inclusive rodopia 10 cm, assentada.	un	1,0	2.180,68	2.180,68	0,45	88,95
88496	SINAPI	EMASSAMENTO COM MASSA LÁTEX, APLICAÇÃO EM TETO, DUAS DEMÃOS, LIXAMENTO MANUAL. AF_04/2023	m²	56,04	38,47	2.155,85	0,45	89,39
101495	SINAPI	ENTRADA DE ENERGIA ELÉTRICA, AÉREA, MONOFÁSICA, COM CAIXA DE EMBUTIR, CABO DE 25 MM2 E DISJUNTOR DIN 50A (NÃO INCLUSO O POSTE DE CONCRETO). AF_07/2020_PS	UN	1,0	2.040,21	2.040,21	0,42	89,82
000086	SBC	PROJETO DE INSTALACAO HIDRAULICA EM EDIFICACOES	m²	122,69	15,92	1.953,22	0,41	90,22
COMP.04	Próprio	Porta em madeira de lei, de correr, lisa, semi-ôca 1,00x2,10m, inclusive batentes e ferragens [REF. 8204 ORSE 01/2025]	un	1,0	1.925,72	1.925,72	0,40	90,62
11179	ORSE	Revestimento cerâmico para parede, 10 x 10 cm, Elizabeth, linha lux verde claro, aplicado com argamassa industrializada ac-ii, rejunte epoxi, exclusive regularização de base ou emboço - Rev 02	m²	12,27	153,84	1.887,61	0,39	91,01
11175	ORSE	Revestimento cerâmico para parede, 10 x 10 cm, Elizabeth, linha cristal piscina, aplicado com argamassa industrializada ac-ii, rejunte epoxi, exclusive regularização de base ou emboço - Rev 02	m²	12,27	150,50	1.846,63	0,38	91,40
94231	SINAPI	RUFO EM CHAPA DE AÇO GALVANIZADO NÚMERO 24, CORTE DE 25 CM, INCLUSO TRANSPORTE VERTICAL. AF_07/2019	M	32,16	56,60	1.820,25	0,38	91,77
98689	SINAPI	SOLEIRA EM GRANITO, LARGURA 15 CM, ESPESSURA 2,0 CM. AF_09/2020	M	10,2	165,60	1.689,12	0,35	92,12
88485	SINAPI	FUNDO SELADOR ACRÍLICO, APLICAÇÃO MANUAL EM PAREDE, UMA DEMÃO. AF_04/2023	m²	320,78	5,19	1.664,84	0,35	92,47
96619	SINAPI	LASTRO DE CONCRETO MAGRO, APLICADO EM BLOCOS DE COROAMENTO OU SAPATAS, ESPESSURA DE 5 CM. AF_01/2024	m²	33,94	48,85	1.657,96	0,34	92,81
8258	ORSE	Porta em madeira de lei, de correr, lisa, semi-ôca 0,80x2,10m, inclusive batentes e ferragens	un	1,0	1.651,94	1.651,94	0,34	93,16
94228	SINAPI	CALHA EM CHAPA DE AÇO GALVANIZADO NÚMERO 24, DESENVOLVIMENTO DE 50 CM, INCLUSO TRANSPORTE VERTICAL. AF_07/2019	M	17,07	93,38	1.593,99	0,33	93,49
103370	SINAPI	ALVENARIA DE VEDAÇÃO DE BLOCOS CERÂMICOS FURADOS NA HORIZONTAL DE 19X19X39 CM (ESPESSURA 19 CM) E ARGAMASSA DE ASSENTAMENTO COM PREPARO EM BETONEIRA. AF_12/2021	m²	15,82	100,32	1.587,06	0,33	93,82
13031	ORSE	Luminária tubular com lâmpada led de 2 x 18/20 w / bivolt	un	12,0	127,10	1.525,20	0,32	94,13
94273	SINAPI	ASSENTAMENTO DE GUIA (MEIO-FIO) EM TRECHO RETO, CONFECCIONADA EM CONCRETO PRÉ-FABRICADO, DIMENSÕES 100X15X13X30 CM (COMPRIMENTO X BASE INFERIOR X BASE SUPERIOR X ALTURA). AF_01/2024	M	23,87	62,78	1.498,55	0,31	94,44
00010848	SINAPI	PLACA DE INAUGURACAO METALICA, *40* CM X *60* CM	UN	1,0	1.477,36	1.477,36	0,31	94,75
95240	SINAPI	LASTRO DE CONCRETO MAGRO, APLICADO EM PISOS, LAJES SOBRE SOLO OU RADIER, ESPESSURA DE 3 CM. AF_01/2024	m²	60,91	23,42	1.426,51	0,30	95,05
97622	SINAPI	DEMOLIÇÃO DE ALVENARIA DE BLOCO FURADO, DE FORMA MANUAL, SEM REAPROVEITAMENTO. AF_09/2023	m³	19,27	74,01	1.426,17	0,30	95,34
93184	SINAPI	VERGA PRÉ-MOLDADA COM ATÉ 1,5 M DE VÃO, ESPESSURA DE *20* CM. AF_03/2024	M	39,48	35,64	1.407,06	0,29	95,63
94570	SINAPI	JANELA DE ALUMÍNIO DE CORRER COM 2 FOLHAS PARA VIDROS (VIDROS INCLUSOS), BATENTE/ REQUADRO 6 A 14 CM, ACABAMENTO COM ACETATO OU BRILHANTE, FIXAÇÃO COM PARAFUSO, SEM GUARNIÇÃO/ ALIZAR, DIMENSÕES 100X120 CM, VEDAÇÃO COM SILICONE, EXCLUSIVE CONTRAMARCO - FORNECIMENTO E INSTALAÇÃO. AF_11/2024	m²	4,5	305,91	1.376,59	0,29	95,92
90844	SINAPI	KIT DE PORTA DE MADEIRA PARA PINTURA, SEMI-OCA (LEVE OU MÉDIA), PADRÃO MÉDIO, 90X210CM, ESPESSURA DE 3,5CM, ITENS INCLUSOS: DOBRADIÇAS, MONTAGEM E INSTALAÇÃO DO BATENTE, FECHADURA COM EXECUÇÃO DO FURO - FORNECIMENTO E INSTALAÇÃO. AF_12/2019	UN	1,0	1.331,42	1.331,42	0,28	96,20
88488	SINAPI	PINTURA LÁTEX ACRÍLICA PREMIUM, APLICAÇÃO MANUAL EM TETO, DUAS DEMÃOS. AF_04/2023	m²	56,04	20,80	1.165,63	0,24	96,44
93382	SINAPI	REATERRO MANUAL DE VALAS, COM COMPACTADOR DE SOLOS DE PERCUSSÃO. AF_08/2023	m³	34,35	32,32	1.110,19	0,23	96,67
000228	SBC	PROJETO DE ESGOTO SANITARIO EM EDIFICACAO	m²	122,69	8,88	1.089,48	0,23	96,89
88489	SINAPI	PINTURA LÁTEX ACRÍLICA PREMIUM, APLICAÇÃO MANUAL EM PAREDES, DUAS DEMÃOS. AF_04/2023	m²	57,9	17,84	1.032,93	0,21	97,11
102623	SINAPI	CAIXA D'ÁGUA EM POLIETILENO, 1000 LITROS (INCLUSOS TUBOS, CONEXÕES E TORNEIRA DE BÓIA) - FORNECIMENTO E INSTALAÇÃO. AF_06/2021	UN	1,0	939,88	939,88	0,19	97,30
93194	SINAPI	CONTRAVERGA PRÉ-MOLDADA, ESPESSURA DE *20* CM. AF_03/2024	M	25,2	34,70	874,44	0,18	97,48
97629	SINAPI	DEMOLIÇÃO DE LAJES, EM CONCRETO ARMADO, DE FORMA MECANIZADA COM MARTELETE, SEM REAPROVEITAMENTO. AF_09/2023	m³	8,28	97,66	808,62	0,17	97,65

	OBRA REFORMA E AMPLIAÇÃO DA CENTRAL DE ABASTECIMENTO FARMACÊUTICO DO MUNICÍPIO DE CAMOCIM DE SÃO FÉLIX - PE			BANCOS SINAPI - 03/2025 - Pernambuco SBC - 03/2025 - Pernambuco ORSE - 02/2025 - Sergipe SEINFRA - 028 - Ceará		B.D.I. 22,50%	ENCARGOS SOCIAIS Não Desonerado: Horista: 113,84% Mensalista: 70,11%	
CURVA ABC DE SERVIÇOS								
CÓDIGO	BANCO	DESCRIÇÃO	UND	QUANT.	VALOR UNIT.	TOTAL	PESO (%)	PESC ACUMULADO (%)
91996	SINAPI	TOMADA MÉDIA DE EMBUTIR (1 MÓDULO), 2P+T 10 A, INCLUINDO SUPORTE E PLACA - FORNECIMENTO E INSTALAÇÃO. AF_03/2023	UN	18,0	42,99	773,82	0,16	97,81
102219	SINAPI	PINTURA TINTA DE ACABAMENTO (PIGMENTADA) ESMALTE SINTÉTICO ACETINADO EM MADEIRA, 2 DEMÃOS. AF_01/2021	m²	30,98	22,56	698,90	0,14	97,96
99856	SINAPI	CORRIMÃO SIMPLES, DIÂMETRO EXTERNO = 1 1/2", EM AÇO INOX. AF_04/2019	M	8,91	70,84	631,18	0,13	98,09
91834	SINAPI	ELETRODUTO FLEXÍVEL CORRUGADO, PVC, DN 25 MM (3/4"), PARA CIRCUITOS TERMINAIS, INSTALADO EM FORRO - FORNECIMENTO E INSTALAÇÃO. AF_03/2023	M	25,0	23,82	595,50	0,12	98,21
86931	SINAPI	VASO SANITÁRIO SIFONADO COM CAIXA ACOPLADA LOUÇA BRANCA, INCLUSO ENGATE FLEXÍVEL EM PLÁSTICO BRANCO, 1/2" X 40CM - FORNECIMENTO E INSTALAÇÃO. AF_01/2020	UN	1,0	581,70	581,70	0,12	98,33
97634	SINAPI	DEMOLIÇÃO DE REVESTIMENTO CERÂMICO, DE FORMA MECANIZADA COM MARTELETE, SEM REAPROVEITAMENTO. AF_09/2023	m²	69,84	8,19	571,98	0,12	98,45
2450	ORSE	Limpeza geral	m²	161,12	2,97	478,52	0,10	98,55
1200	ORSE	Ponto de água fria embutido, c/material pvc rígido soldável Ø 25mm	un	3,0	141,98	425,94	0,09	98,64
102203	SINAPI	PINTURA VERNIZ (INCOLOR) ALQUÍDICO EM MADEIRA, USO INTERNO E EXTERNO, 1 DEMÃO. AF_01/2021	m²	30,98	13,57	420,39	0,09	98,73
104315	SINAPI	TUBO, PVC, SOLDÁVEL, DE 20MM, INSTALADO EM DRENO DE AR CONDICIONADO - FORNECIMENTO E INSTALAÇÃO. AF_08/2022	M	21,0	19,82	416,22	0,09	98,81
101875	SINAPI	QUADRO DE DISTRIBUIÇÃO DE ENERGIA EM CHAPA DE AÇO GALVANIZADO, DE EMBUTIR, COM BARRAMENTO TRIFÁSICO, PARA 12 DISJUNTORES DIN 100A - FORNECIMENTO E INSTALAÇÃO. AF_10/2020	UN	1,0	413,48	413,48	0,09	98,90
88484	SINAPI	FUNDO SELADOR ACRÍLICO, APLICAÇÃO MANUAL EM TETO, UMA DEMÃO. AF_04/2023	m²	56,04	6,40	358,65	0,07	98,97
86942	SINAPI	LAVATÓRIO LOUÇA BRANCA SUSPENSO, 29,5 X 39CM OU EQUIVALENTE, PADRÃO POPULAR, INCLUSO SIFÃO TIPO GARRAFA EM PVC, VÁLVULA E ENGATE FLEXÍVEL 30CM EM PLÁSTICO E TORNEIRA CROMADA DE MESA, PADRÃO POPULAR - FORNECIMENTO E INSTALAÇÃO. AF_01/2020	UN	1,0	339,23	339,23	0,07	99,04
91854	SINAPI	ELETRODUTO FLEXÍVEL CORRUGADO, PVC, DN 25 MM (3/4"), PARA CIRCUITOS TERMINAIS, INSTALADO EM PAREDE - FORNECIMENTO E INSTALAÇÃO. AF_03/2023	M	25,0	12,49	312,25	0,06	99,11
91940	SINAPI	CAIXA RETANGULAR 4" X 2" MÉDIA (1,30 M DO PISO), PVC, INSTALADA EM PAREDE - FORNECIMENTO E INSTALAÇÃO. AF_03/2023	UN	13,0	23,91	310,83	0,06	99,17
89578	SINAPI	TUBO PVC, SÉRIE R, ÁGUA PLUVIAL, DN 100 MM, FORNECIDO E INSTALADO EM CONDUTORES VERTICAIS DE ÁGUAS PLUVIAIS. AF_06/2022	M	8,35	37,19	310,53	0,06	99,24
105004	SINAPI	RAMPA DE ACESSIBILIDADE EM CONCRETO MOLDADO IN LOCO, EM CALÇADA NOVA COM LARGURA MENOR À 3,00 M, FCK 25MPA, COM PISO PODOTÁTIL. AF_03/2024	m²	2,04	147,51	300,92	0,06	99,30
103788	SINAPI	LUMINÁRIA TIPO PLAFON QUADRADA, DE EMBUTIR, COM LED DE 24 W FORNECIMENTO E INSTALAÇÃO. AF_09/2024	UN	10,0	28,64	286,40	0,06	99,36
89987	SINAPI	REGISTRO DE GAVETA BRUTO, LATÃO, ROSCÁVEL, 3/4", COM ACABAMENTO E CANOPLA CROMADOS - FORNECIMENTO E INSTALAÇÃO. AF_08/2021	UN	2,0	128,96	257,92	0,05	99,41
91936	SINAPI	CAIXA OCTOGONAL 4" X 4", PVC, INSTALADA EM LAJE - FORNECIMENTO E INSTALAÇÃO. AF_03/2023	UN	10,0	25,48	254,80	0,05	99,46
97645	SINAPI	REMOÇÃO DE JANELAS, DE FORMA MANUAL, SEM REAPROVEITAMENTO. AF_09/2023	m²	7,65	32,04	245,10	0,05	99,52
91967	SINAPI	INTERRUPTOR SIMPLES (3 MÓDULOS), 10A/250V, INCLUINDO SUPORTE E PLACA - FORNECIMENTO E INSTALAÇÃO. AF_03/2023	UN	3,0	74,33	222,99	0,05	99,56
91959	SINAPI	INTERRUPTOR SIMPLES (2 MÓDULOS), 10A/250V, INCLUINDO SUPORTE E PLACA - FORNECIMENTO E INSTALAÇÃO. AF_03/2023	UN	4,0	55,35	221,40	0,05	99,61
91953	SINAPI	INTERRUPTOR SIMPLES (1 MÓDULO), 10A/250V, INCLUINDO SUPORTE E PLACA - FORNECIMENTO E INSTALAÇÃO. AF_03/2023	UN	6,0	36,39	218,34	0,05	99,65
1679	ORSE	Ponto de esgoto com tubo de pvc rígido soldável de Ø 40 mm (lavatórios, mictórios, ralos sifonados, etc...)	un	2,0	89,52	179,04	0,04	99,69
11944	ORSE	Janela em alumínio, cor N/P/B, moldura-vidro, tipo guilhotina, exclusive vidro	m²	0,48	358,55	172,10	0,04	99,73
C4830	SEINFRA	JANELA BASCULANTE EM ALUMÍNIO ANODIZADO NATURAL, EXCLUSIVE VIDRO	m²	0,24	659,34	158,24	0,03	99,76
9718	ORSE	Espelho de cristal 4mm com moldura de alumínio	m²	0,2	700,35	140,07	0,03	99,79
1678	ORSE	Ponto de esgoto com tubo de pvc rígido soldável de Ø 50 mm (pias de cozinha,máquinas de lavar, etc...)	un	1,0	133,46	133,46	0,03	99,82
1683	ORSE	Ponto de esgoto com tubo de pvc rígido soldável de Ø 100 mm (vaso sanitário)	pt	1,0	121,70	121,70	0,03	99,84
91924	SINAPI	CABO DE COBRE FLEXÍVEL ISOLADO, 1,5 MM², ANTI-CHAMA 450/750 V, PARA CIRCUITOS TERMINAIS - FORNECIMENTO E INSTALAÇÃO. AF_03/2023	M	30,0	3,80	114,00	0,02	99,86
91926	SINAPI	CABO DE COBRE FLEXÍVEL ISOLADO, 2,5 MM², ANTI-CHAMA 450/750 V, PARA CIRCUITOS TERMINAIS - FORNECIMENTO E INSTALAÇÃO. AF_03/2023	M	20,0	5,50	110,00	0,02	99,89
95544	SINAPI	PAPELEIRA DE PAREDE EM METAL CROMADO SEM TAMPA, INCLUSO FIXAÇÃO. AF_01/2020	UN	1,0	102,96	102,96	0,02	99,91
97644	SINAPI	REMOÇÃO DE PORTAS, DE FORMA MANUAL, SEM REAPROVEITAMENTO. AF_09/2023	m²	8,19	12,40	101,55	0,02	99,93
91997	SINAPI	TOMADA MÉDIA DE EMBUTIR (1 MÓDULO), 2P+T 20 A, INCLUINDO SUPORTE E PLACA - FORNECIMENTO E INSTALAÇÃO. AF_03/2023	UN	2,0	45,50	91,00	0,02	99,95
100575	SINAPI	REGULARIZAÇÃO DE SUPERFÍCIES COM MOTONIVELADORA. AF_09/2024	m²	38,43	2,19	84,16	0,02	99,97
100849	SINAPI	ASSENTO SANITÁRIO CONVENCIONAL - FORNECIMENTO E INSTALACAO. AF_01/2020	UN	1,0	39,99	39,99	0,01	99,97

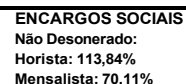[illegible]



PREFEITURA MUNICIPAL DE CAMOCIM DE SÃO FÉLIX - PE

REFORMA E AMPLIAÇÃO DA CENTRAL DE ABASTECIMENTO FARMACÊUTICO DO MUNICÍPIO DE CAMOCIM DE SÃO FÉLIX - PE

ENCARGOS SOCIAIS SOBRE A MÃO DE OBRA					
FONTE: SINAPI (03/2025)					
CÓDIGO	DESCRIÇÃO	COM DESONERAÇÃO		SEM DESONERAÇÃO	
		HORISTA %	MENSALISTA %	HORISTA %	MENSALISTA %
GRUPO A					
A1	INSS	5,00%	5,00%	20,00%	20,00%
A2	SESI	1,50%	1,50%	1,50%	1,50%
A3	SENAI	1,00%	1,00%	1,00%	1,00%
A4	INCRA	0,20%	0,20%	0,20%	0,20%
A5	SEBRAE	0,60%	0,60%	0,60%	0,60%
A6	Salário Educação	2,50%	2,50%	2,50%	2,50%
A7	Seguro Contra Acidentes de Trabalho	3,00%	3,00%	3,00%	3,00%
A8	FGTS	8,00%	8,00%	8,00%	8,00%
A9	SECONCI	0,00%	0,00%	0,00%	0,00%
A	Total	21,80%	21,80%	36,80%	36,80%
GRUPO B					
B1	Repouso Semanal Renumerado	18,01%	0,00%	18,01%	0,00%
B2	Feriados	4,32%	0,00%	4,32%	0,00%
B3	Auxílio - Enfermidade	0,86%	0,65%	0,86%	0,65%
B4	13º Salário	10,97%	8,33%	10,97%	8,33%
B5	Licença Paternidade	0,07%	0,05%	0,07%	0,05%
B6	Faltas Justificadas	0,73%	0,56%	0,73%	0,56%
B7	Dias de Chuvas	1,96%	0,00%	1,96%	0,00%
B8	Auxílio de Acidente de Trabalho	0,10%	0,07%	0,10%	0,07%
B9	Férias Gozadas	9,95%	7,56%	9,95%	7,56%
B10	Salário Maternidade	0,03%	0,03%	0,03%	0,03%
B	Total	47,00%	17,25%	47,00%	17,25%
GRUPO C					
C1	Aviso Prévio Indenizado	4,77%	3,63%	4,77%	3,63%
C2	Aviso Prévio Trabalhado	0,11%	0,09%	0,11%	0,09%
C3	Férias Indenizadas	3,98%	3,03%	3,98%	3,03%
C4	Depósito Rescisão Sem Justa Causa	3,06%	2,33%	3,06%	2,33%
C5	Indenização Adicional	0,40%	0,31%	0,40%	0,31%
C	Total	12,32%	9,39%	12,32%	9,39%
GRUPO D					
D1	Reincidência de Grupo A sobre Grupo B	9,70%	3,34%	17,30%	6,35%
D2	Reincidência de Grupo A sobre Aviso Prévio Trabalhado e Reincidência do FGTS sobre Aviso Prévio Indenizado	0,41%	0,31%	0,42%	0,32%
D	Total	10,11%	3,65%	17,72%	6,67%
TOTAL (A+B+C+D)		91,23%	52,09%	113,84%	70,11%



PREFEITURA MUNICIPAL DE CAMOCIM DE SÃO FÉLIX - PE

MAPA DE COTAÇÕES

OBRA:	CONSTRUÇÃO DE EDIFÍCIOS			
LOCAL:	CAMOCIM DE SÃO FÉLIX - PE			
CÓDIGO	CNPJ	EMPRESA	TELEFONE/EMAIL	CONTATO
E001	34.130.595/0001-11	CENTRAL DO ACM	(81) 4101-5081 / 99805-5050	CENTRAL DO ACM
E002	12.641.186/0001-47	ACM PLACAS	acmplacas@hotmail.com	MÁRCIA BORGES
E003	36.327.842/0001-08	EPS PLACAS EM ACM	(81) 99173-1304 / epsplacas@gmail.com	EZEQUIEL PEREIRA
E004				
E005				
E006				
E007				

CÓDIGO	DESCRIÇÃO	MÉDIA DE VALOR	
COT.01	REVESTIMENTO EM ACM 3MM - MARQUISE E BRISES (M2)	R\$ 563,58	
CÓDIGO	EMPRESA	PREÇO	DATA
E001	CENTRAL DO ACM	R\$ 550,00	24/04/2025
E002	ACM PLACAS	R\$ 650,00	28/04/2025
E003	EPS PLACAS EM ACM	R\$ 490,74	28/04/2025

CÓDIGO	DESCRIÇÃO	MÉDIA DE VALOR	
COT.02	LETREIRO EM ACM 3MM (UN)	R\$ 3.833,33	
CÓDIGO	EMPRESA	PREÇO	DATA
E001	CENTRAL DO ACM	R\$ 3.600,00	24/04/2025
E002	ACM PLACAS	R\$ 6.100,00	28/04/2025
E003	EPS PLACAS EM ACM	R\$ 1.800,00	28/04/2025

CÓDIGO	DESCRIÇÃO	MÉDIA DE VALOR	
COT.03	PLACA RETROLUMINOSA (UN)	R\$ 2.486,67	
CÓDIGO	EMPRESA	PREÇO	DATA
E001	CENTRAL DO ACM	R\$ 3.360,00	24/04/2025
E002	ACM PLACAS	R\$ 1.500,00	28/04/2025
E003	EPS PLACAS EM ACM	R\$ 2.600,00	28/04/2025



Orçamento 195-2025

Cliente: F A LUSTOSA ENGENHARIA LTDA

F A LUSTOSA ENGENHARIA LTDA

CNPJ: 04.966.896/0001-19

Rua Silvino Macêdo, 144

Maurício de Nassau, Caruaru-PE

CEP 55012-380

\ +55 (81) 3721-0389

Serviços

Descrição	Unidade	Preço unitário	Qtd.	Preço
Fachada em acm 3mm medindo aproximadamente 22m² na cor verde escuro. Prazo de entrega: 15 dias úteis Com instalação em Camocim de São Félix		R\$ 14.300,00	-	R\$ 14.300,00
Brises em acm 3mm com estrutura em tubos galvanizado com medidas e cores apresentadas por projeto.		R\$ 1.100,00	12	R\$ 13.200,00
Letras em acm 3mm na cor verde igual ao modelo apresentado		R\$ 6.100,00	2	R\$ 12.200,00
Placa em acm , acrílico leitoso Retrôluminoso dupla face medindo 1x1 com modelo e medidas apresentados.		R\$ 3.800,00	1	R\$ 3.800,00
Entrega dos materiais e estadia		R\$ 1.500,00	-	R\$ 1.500,00
Total				R\$ 45.000,00

Pagamento

Meios de pagamento

Transferência bancária ou pix.

Dados bancários

Banco: Banco do Brasil

Agência: 1850-3

Conta: 00023985-2

Tipo de conta: Corrente

Titular da conta (CPF/CNPJ): 12.641.186/0001-47

Condições de pagamento

Sinal de 50% e o valor restante após a conclusão.

28/04/2025



EPS Placas Em ACM

Nosso objetivo é a satisfação do cliente

Orçamento 202-2025

Revestimento em ACM 3mm poliéster (durabilidade de 3 a 5 anos)

Cliente: CAF Camocim São Félix (B Q Construtora E Empreendimento)

Informações básicas

Validade do orçamento

01/05/2025

Serviços

Descrição	Unidade	Preço unitário	Qtd.	Preço
Marquise em ACM 3mm poliéster (durabilidade de 3 a 5 anos na pintura, dependendo da quantidade de sol que pega) medindo aproximadamente 5,66m de frente, 13,67m na lateral, com 40cm de altura e 25cm de avanço. estrutura em tubo metalon galvanizado ou alumínio.		R\$ 9.700,00	2	R\$ 19.400,00
Brises em estrutura metálica ou alumínio, revestida com ACM. sendo; cinco brises com 7m de altura, 23cm de largura e 15cm de avanço. + Sete brises com 7,70m de altura, 23cm de largura e 15cm de avanço.		R\$ 21.400,00	-	R\$ 21.400,00
Letras em ACM medindo aproximadamente 2,61 x 1,00 com 20cm de espessura		R\$ 1.800,00	-	R\$ 1.800,00
PLACA EM ACM ACRÍLICO LEITOSO RETROILUMINADO Estrutura em metalon na cor branca		R\$ 2.600,00	-	R\$ 2.600,00
Total				R\$ 45.200,00

Pagamento

Meios de pagamento

Dinheiro ou pix.

Condições de pagamento

Sinal de 50% e o valor restante em 2 parcelas.
sendo 25% após a conclusão da estrutura e restante na conclusão do serviço

Informações adicionais

conclusão do serviço em 20 dias

Recife, 28/04/2025

EZEQUIEL PEREIRA DA SILVA 06129442475
CNPJ: 36.327.842/0001-08
rua Belo Jardim, 492 loja c
Água Fria, Recife-PE

✉ epsplacas@gmail.com
☎ +55 (81) 99173-1304
☎ 81991731304

☐ @epsplacas ☐ @epsplacas

Ezequiel Pereira da Silva

EPS Placas Em ACM
Ezequiel Pereira Da Silva

**CAF Camocim São Félix (B Q Construtora
E Empreendimento)**

Esse documento foi gerado pela Agenda Boa,
o **app nº 1 de gestão** pra pequenos negócios.

[Clique aqui ou escaneie pra baixar o app](#)



EZEQUIEL PEREIRA DA SILVA 06129442475
CNPJ: 36.327.842/0001-08
rua Belo Jardim, 492 loja c
Água Fria, Recife-PE

☐ @epsplacas ☐ @epsplacas

✉ epsplacas@gmail.com
☎ +55 (81) 99173-1304
☐ 81991731304



ENDEREÇO: RUA JARAGUANA 706 RECIFE/PE
CEP: 50771-670
Site: www.centraldoacmfachadas.com.br
Email: contato@centraldoacmfachadas.com.br
Contatos: (81) 4101-5081/ (81) 99805-5050/ (81) 98992-7223

REF.: FACHADA EM ACM

Cliente: CAF- Central de Abastecimento Farmacêutico
Endereço: Av. /PE
Arquiteto(a): *
Vendedor: Central do Acm

Fone:

Apresentamos proposta referente a instalação de ACM conforme solicitação:

Item	Descrição	Cor	m²/quant.	Valor p/m²	Subtotal
1	Revestimento da fachada em ACM3mm.	verde escuro	66,00	R\$ 550,00	R\$ 36.300,00
2	Revestimento da fachada em ACM3mm.	verde claro	15,00	R\$ 550,00	R\$ 8.250,00
3	Revestimento da fachada em ACM3mm.	branco	15,00	R\$ 550,00	R\$ 8.250,00
4	Revestimento da fachada em ACM3mm.	azul escuro	22,50	R\$ 550,00	R\$ 12.375,00
5	Revestimento da fachada em ACM3mm.	azul claro	22,50	R\$ 550,00	R\$ 12.375,00
6	Letreiro em caixa de ACM.	verde	2,00	R\$ 3.600,00	R\$ 7.200,00
7	Placa em ACM com acrílico leitoso iluminado.	diversas	1,00	R\$ 3.360,00	R\$ 3.360,00

Condições de Pagamentos e Prazos

Forma de Pagamento:
50% de entrada e 50% no término.

Validade da Proposta:
15 dias.

Subtotal: R\$ 88.110,00

Frete: R\$ -

Intalação: R\$ -

Total: R\$ 88.110,00

Prazo de execução:
a combinar.

Garantias

Forma de instalação do ACM: **SISTEMA CONVENCIONAL**

O sistema convencional é o mais utilizado. Para a fixação dos painéis são usadas cantoneiras, presas por rebites na estrutura de alumínio. Elas devem estar equidistantes entre 400 e 600 milímetros, para poder vencer as irregularidades da fachada e garantir seu prumo e alinhamento. Esse sistema é o responsável pelas garantias abaixo:

-  Chapa de ACM 3mm: 5 anos dada pelo fornecedor - referente a estética da chapa(pintura, fissuras, ondulações e bolhas).
-  Chapa de ACM 4mm: 15 anos dada pelo fornecedor - referente a estética da chapa(pintura, fissuras, ondulações e bolhas).
-  Instalação: 5 anos dada pela Central do ACM
-  As garantias acima serão anuladas em caso de mau uso, aplicação de produtos químicos onde o ácido esteja empregado na sua fórmula, bem como a utilização de materiais abrasivos.

Obsevações:

-  Todos os materiais serão fornecidos pela nossa empresa;
-  Fica sob responsabilidade do contratante o fornecimento de Energia elétrica para execução do serviço. O prazo para execução poderá sofrer alterações por motivos da falta de energia ou por motivo de natureza climática (chuvas);
-  Não nos responsabilizamos por imprevistos nas tubulações na hora da instalação;

-  Proposta com base em projeto enviado. Valor pode sofrer alteração conforme as medidas 'in loco'.
-  Nosso orçamento leva em consideração a área da chapa e o melhor aproveitamento da mesma, incluindo as abas para fixação das peças.

Dados para Pagamento:

Banco Santander

PIX: Celular

CHAVE: 81 98992-7223

			COMPOSIÇÕES ANALÍTICAS COM PREÇO UNITÁRIO REFORMA E AMPLIAÇÃO DA CENTRAL DE ABASTECIMENTO FARMACÊUTICO DO MUNICÍPIO DE CAMOCIM DE SÃO FÉLIX - PE			BANCOS SINAPI - 03/2025 - Pernambuco SBC - 03/2025 - Pernambuco ORSE - 02/2025 - Sergipe SEINFRA - 028 - Ceará		B.D.I. 22,50%	ENCARGOS SOCIAIS Não Desonerado: Horista: 113,84% Mensalista: 70,11%	
COMPOSIÇÕES ANALÍTICAS COM PREÇO UNITÁRIO										
COMPOSIÇÕES PRINCIPAIS										
1.1	Código	Banco	Descrição	Tipo	Und	Quant.	Valor Unit	Total		
Composição	COMP.01	Próprio	ADMINISTRAÇÃO LOCAL E SERVIÇOS GERAIS		un	1,0000000	4.483,70	4.483,70		
Composição Auxiliar	93565	SINAPI	ENGENHEIRO CIVIL DE OBRA JUNIOR COM ENCARGOS COMPLEMENTARES	SEDI - SERVIÇOS DIVERSOS	MES	0,1000000	22.627,68	2.262,76		
Composição Auxiliar	93572	SINAPI	ENCARREGADO GERAL DE OBRAS COM ENCARGOS COMPLEMENTARES	SEDI - SERVIÇOS DIVERSOS	MES	0,3500000	6.345,55	2.220,94		
					MO sem LS =>	2.498,42	LS =>	1.751,65	MO com LS =>	4.250,07
					Valor do BDI =>	1.008,83			Valor com BDI =>	5.492,53
2.1	Código	Banco	Descrição	Tipo	Und	Quant.	Valor Unit	Total		
Composição	103689	SINAPI	FORNECIMENTO E INSTALAÇÃO DE PLACA DE OBRA COM CHAPA GALVANIZADA E ESTRUTURA DE MADEIRA. AF_03/2022_PS	PAVI - PAVIMENTAÇÃO	m²	1,0000000	465,89	465,89		
Composição Auxiliar	88316	SINAPI	SERVENTE COM ENCARGOS COMPLEMENTARES	SEDI - SERVIÇOS DIVERSOS	H	1,1186000	22,95	25,67		
Composição Auxiliar	88262	SINAPI	CARPINTEIRO DE FORMAS COM ENCARGOS COMPLEMENTARES	SEDI - SERVIÇOS DIVERSOS	H	0,3729000	27,92	10,41		
Composição Auxiliar	102234	SINAPI	PINTURA IMUNIZANTE PARA MADEIRA, 2 DEMÃOS. AF_01/2021	PINT - PINTURAS	m²	0,5000000	23,83	11,91		
Insumo	00005069	SINAPI	PREGO DE ACO POLIDO COM CABECA 17 X 27 (2 1/2 X 11)	Material	KG	0,0132000	16,28	0,21		
Insumo	00004509	SINAPI	SARRAFO *2,5 X 10* CM EM PINUS, MISTA OU EQUIVALENTE DA REGIAO - BRUTA	Material	M	3,2083000	5,41	17,35		
Insumo	00005065	SINAPI	PREGO DE ACO POLIDO COM CABECA 10 X 10 (7/8 X 17)	Material	KG	0,0113000	30,38	0,34		
Insumo	00004813	SINAPI	PLACA DE OBRA (PARA CONSTRUCAO CIVIL) EM CHAPA GALVANIZADA *N. 22", ADESIVADA, DE *2,4 X 1,2" M (SEM POSTES PARA FIXACAO)	Material	M²	1,0000000	400,00	400,00		
					MO sem LS =>	14,37	LS =>	16,36	MO com LS =>	30,73
					Valor do BDI =>	104,82			Valor com BDI =>	570,71
3.1	Código	Banco	Descrição	Tipo	Und	Quant.	Valor Unit	Total		
Composição	97622	SINAPI	DEMOLIÇÃO DE ALVENARIA DE BLOCO FURADO, DE FORMA MANUAL, SEM REAPROVEITAMENTO. AF_09/2023	SERP - SERVIÇOS PRELIMINARES	m³	1,0000000	60,42	60,42		
Composição Auxiliar	88316	SINAPI	SERVENTE COM ENCARGOS COMPLEMENTARES	SEDI - SERVIÇOS DIVERSOS	H	2,1957000	22,95	50,39		
Composição Auxiliar	88309	SINAPI	PEDREIRO COM ENCARGOS COMPLEMENTARES	SEDI - SERVIÇOS DIVERSOS	H	0,3541000	28,34	10,03		
					MO sem LS =>	20,08	LS =>	22,87	MO com LS =>	42,95
					Valor do BDI =>	13,59			Valor com BDI =>	74,01
3.2	Código	Banco	Descrição	Tipo	Und	Quant.	Valor Unit	Total		
Composição	97634	SINAPI	DEMOLIÇÃO DE REVESTIMENTO CERAMICO, DE FORMA	SERP - SERVIÇOS	m²	1,0000000	6,69	6,69		
Composição Auxiliar	88256	SINAPI	AZULEJISTA OU LADRILHISTA COM ENCARGOS COMPLEMENTARES	SEDI - SERVIÇOS DIVERSOS	H	0,0323000	28,20	0,91		
Composição Auxiliar	102275	SINAPI	MARTELO DEMOLIDOR ELÉTRICO, COM POTÊNCIA DE 2.000 W, 1.000 IMPACTOS POR MINUTO, PESO DE 30 KG - CHP DIURNO. AF_01/2021	CHOR - CUSTOS HORÁRIOS DE MÁQUINAS E EQUIPAMENTOS	CHP	0,0788000	24,83	1,95		
Composição Auxiliar	88316	SINAPI	SERVENTE COM ENCARGOS COMPLEMENTARES	SEDI - SERVIÇOS DIVERSOS	H	0,1085000	22,95	2,49		
Composição Auxiliar	102274	SINAPI	MARTELO DEMOLIDOR ELÉTRICO, COM POTÊNCIA DE 2.000 W, 1.000 IMPACTOS POR MINUTO, PESO DE 30 KG - CHI DIURNO. AF_01/2021	CHOR - CUSTOS HORÁRIOS DE MÁQUINAS E EQUIPAMENTOS	CHI	0,0603000	22,33	1,34		
					MO sem LS =>	2,15	LS =>	2,45	MO com LS =>	4,60
					Valor do BDI =>	1,50			Valor com BDI =>	8,19
3.3	Código	Banco	Descrição	Tipo	Und	Quant.	Valor Unit	Total		
Composição	104789	SINAPI	DEMOLIÇÃO DE PISO DE CONCRETO SIMPLES, DE FORMA MANUAL, SEM REAPROVEITAMENTO. AF_09/2023	SERP - SERVIÇOS PRELIMINARES	m³	1,0000000	212,63	212,63		
Composição	88316	SINAPI	SERVENTE COM ENCARGOS COMPLEMENTARES	SEDI - SERVIÇOS DIVERSOS	H	7,7265000	22,95	177,32		
Composição Auxiliar	88309	SINAPI	PEDREIRO COM ENCARGOS COMPLEMENTARES	SEDI - SERVIÇOS DIVERSOS	H	1,2462000	28,34	35,31		
					MO sem LS =>	70,68	LS =>	80,47	MO com LS =>	151,15
					Valor do BDI =>	47,84			Valor com BDI =>	260,47
3.4	Código	Banco	Descrição	Tipo	Und	Quant.	Valor Unit	Total		
Composição	97629	SINAPI	DEMOLIÇÃO DE LAJES, EM CONCRETO ARMADO, DE FORMA MECANIZADA COM MARTELETE, SEM REAPROVEITAMENTO. AF_09/2023	SERP - SERVIÇOS PRELIMINARES	m³	1,0000000	79,73	79,73		
Composição	102274	SINAPI	MARTELO DEMOLIDOR ELETTRICO, COM POTÊNCIA DE 2.000 W, 1.000 IMPACTOS POR MINUTO, PESO DE 30 KG - CHP DIURNO. AF_01/2021	CHOR - CUSTOS HORARIOS	CHI	1,1662000	22,33	26,04		
Composição Auxiliar	88316	SINAPI	SERVENTE COM ENCARGOS COMPLEMENTARES	SEDI - SERVIÇOS DIVERSOS	H	0,5873000	22,95	13,47		
Composição Auxiliar	88309	SINAPI	PEDREIRO COM ENCARGOS COMPLEMENTARES	SEDI - SERVIÇOS DIVERSOS	H	0,0947000	28,34	2,68		
Composição Auxiliar	102275	SINAPI	MARTELO DEMOLIDOR ELÉTRICO, COM POTÊNCIA DE 2.000 W, 1.000 IMPACTOS POR MINUTO, PESO DE 30 KG - CHP DIURNO. AF_01/2021	CHOR - CUSTOS HORÁRIOS DE MÁQUINAS E EQUIPAMENTOS	CHP	1,5122000	24,83	37,54		
					MO sem LS =>	25,08	LS =>	28,57	MO com LS =>	53,65
					Valor do BDI =>	17,93			Valor com BDI =>	97,66
3.5	Código	Banco	Descrição	Tipo	Und	Quant.	Valor Unit	Total		
Composição	97644	SINAPI	REMOÇÃO DE PORTAS, DE FORMA MANUAL, SEM REAPROVEITAMENTO. AF_09/2023	SERP - SERVIÇOS PRELIMINARES	m²	1,0000000	10,13	10,13		
Composição Auxiliar	88309	SINAPI	PEDREIRO COM ENCARGOS COMPLEMENTARES	SEDI - SERVIÇOS DIVERSOS	H	0,1087000	28,34	3,08		
Composição Auxiliar	88316	SINAPI	SERVENTE COM ENCARGOS COMPLEMENTARES	SEDI - SERVIÇOS DIVERSOS	H	0,3075000	22,95	7,05		
					MO sem LS =>	3,39	LS =>	3,88	MO com LS =>	7,27
					Valor do BDI =>	2,27			Valor com BDI =>	12,40

 COMPOSIÇÕES ANALÍTICAS COM PREÇO UNITÁRIO REFORMA E AMPLIAÇÃO DA CENTRAL DE ABASTECIMENTO FARMACÊUTICO DO MUNICÍPIO DE CAMOCIM DE SÃO FÉLIX - PE				BANCOS SINAPI - 03/2025 - Pernambuco SBC - 03/2025 - Pernambuco ORSE - 02/2025 - Sergipe SEINFRA - 028 - Ceará		B.D.I. 22,50%	ENCARGOS SOCIAIS Não Desonerado: Horista: 113,84% Mensalista: 70,11%	
COMPOSIÇÕES ANALÍTICAS COM PREÇO UNITÁRIO								
3.6	Código	Banco	Descrição	Tipo	Und	Quant.	Valor Unit	Total
Composição	97645	SINAPI	REMOÇÃO DE JANELAS, DE FORMA MANUAL, SEM REAPROVEITAMENTO. AF_09/2023	SERP - SERVIÇOS PRELIMINARES	m²	1,0000000	26,16	26,16
Composição Auxiliar	88309	SINAPI	PEDREIRO COM ENCARGOS COMPLEMENTARES	SEDI - SERVIÇOS DIVERSOS	H	0,2807000	28,34	7,95
Composição Auxiliar	88316	SINAPI	SERVENTE COM ENCARGOS COMPLEMENTARES	SEDI - SERVIÇOS DIVERSOS	H	0,7936000	22,95	18,21
				MO sem LS =>	8,78	LS =>	10,00	18,78
				Valor do BDI =>	5,88	Valor com BDI =>		32,04
3.7	Código	Banco	Descrição	Tipo	Und	Quant.	Valor Unit	Total
Composição	97663	SINAPI	REMOÇÃO DE LOUÇAS, DE FORMA MANUAL, SEM REAPROVEITAMENTO. AF_09/2023	SERP - SERVIÇOS PRELIMINARES	UN	1,0000000	13,39	13,39
Composição Auxiliar	88267	SINAPI	ENCANADOR OU BOMBEIRO HIDRÁULICO COM ENCARGOS COMPLEMENTARES	SEDI - SERVIÇOS DIVERSOS	H	0,1448000	27,62	3,99
Composição Auxiliar	88316	SINAPI	SERVENTE COM ENCARGOS COMPLEMENTARES	SEDI - SERVIÇOS DIVERSOS	H	0,4096000	22,95	9,40
				MO sem LS =>	4,52	LS =>	5,16	9,68
				Valor do BDI =>	3,01	Valor com BDI =>		16,40
3.8	Código	Banco	Descrição	Tipo	Und	Quant.	Valor Unit	Total
Composição	9602	ORSE	Remoção de pia	Demolições / Remoções	m²	1,0000000	21,77	21,77
Item	Código	Banco	Descrição	Tipo	Und	Quant.	Valor Unit	Total
Insumo	00004750/ SINAPI	ORSE	Pedreiro (horista)	Mão de Obra	h	0,1500000	19,02	2,85
Composição	10549	ORSE	Encargos Complementares - Servente	Provisórios	h	1,0000000	3,80	3,80
Composição	10550	ORSE	Encargos Complementares - Pedreiro	Provisórios	h	0,1500000	3,67	0,55
Insumo	00006111/ SINAPI	ORSE	Servente de obras (horista)	Mão de Obra	h	1,0000000	14,58	14,58
Detalhamento de Cálculo ORSE								
Item	Código	Banco	Descrição	Tipo	Und	Quant.	Valor Unit	Total
Insumo	00004750/ SINAPI	ORSE	Pedreiro (horista)	Mão de Obra	h	0,1500000	19,02	2,85
Insumo	00012894/ SINAPI	ORSE	Capa para chuva em pvc com forro de poliester, com capuz (amarela ou azul)	Material	un	0,0002300	17,87	0,00
Insumo	10599	ORSE	Protetor solar fps 30 com 120ml	Material	un	0,0020700	18,00	0,03
Insumo	4728	ORSE	Talhadeira chata 10"	Material	un	0,0003000	18,58	0,00
Insumo	00012892/ 2378	ORSE	Luva raspa de couro, cano curto (punho *7" cm)	Material	par	0,0026450	12,37	0,03
Insumo	10492	ORSE	Vale transporte	Material	un	0,1039100	4,50	0,46
Insumo	10761	ORSE	Cesta Básica	Material	un	0,0051750	190,00	0,98
Insumo	10761	ORSE	Refeição - café da manhã (café com leite e dois pães com manteiga)	Serviços	un	0,1170700	5,00	0,58
Insumo	158	ORSE	Almoço (Participação do empregador)	Material	un	0,1170700	14,00	1,63
Insumo	10596	ORSE	Protetor auricular	Material	un	0,0051750	4,90	0,02
Insumo	1651	ORSE	Oculos branco proteção	Material	pr	0,0009200	6,70	0,00
Insumo	10362	ORSE	Seguro de vida e acidente em grupo	Serviços	un	0,0051750	12,54	0,06
Insumo	941	ORSE	Fardamento com mangas curta	Material	un	0,0017250	193,44	0,33
Insumo	00002711/ SINAPI	ORSE	Carrinho de mao, em aco, com capacidade de *45 a 65" l / *100" kg, pneu com camara	Material	un	0,0002000	155,05	0,03
Insumo	4729	ORSE	Marreta 1 kg com cabo	Material	un	0,0001000	37,80	0,00
Insumo	10788	ORSE	Pá quadrada	Material	un	0,0002000	36,90	0,00
Insumo	10517	ORSE	Exames admissionais/demissionais (checkup)	Serviços	cj	0,0004600	300,00	0,13
Insumo	00012893/ 00012895/ SINAPI	ORSE	Bota de seguranca com biqueira de aco e colarinho acolchoado	Material	par	0,0009200	66,00	0,06
Insumo	00012895/ SINAPI	ORSE	Capacete de seguranca aba frontal com suspensao de polietileno, sem jugular (classe b)	Material	un	0,0006900	13,75	0,00
Insumo	11264	ORSE	Marreta de 1/2 kg com cabo	Material	un	0,0000300	13,52	0,00
Insumo	4174	ORSE	Desempenadeira de aço lisa, cabo madeira, ref:143, Atlas ou similar	Material	un	0,0000750	12,00	0,00
Insumo	11246	ORSE	Escala métrica de bambú	Material	Un	0,0001050	10,22	0,00
Insumo	11243	ORSE	Martelo sem unha	Material	un	0,0000150	28,00	0,00
Insumo	10789	ORSE	Nível de bolha de madeira	Material	un	0,0000300	15,40	0,00
Insumo	10282	ORSE	Regua de alumínio c/ 2,00m (para pedreiro)	Material	un	0,0000300	44,00	0,00
Insumo	4722	ORSE	Colher de pedreiro	Material	un	0,0000600	18,80	0,00
Insumo	11245	ORSE	Desempoladeira de madeira 12x22	Material	un	0,0001050	11,60	0,00

 COMPOSIÇÕES ANALÍTICAS COM PREÇO UNITÁRIO REFORMA E AMPLIAÇÃO DA CENTRAL DE ABASTECIMENTO FARMACÊUTICO DO MUNICÍPIO DE CAMOCIM DE SÃO FÉLIX - PE				BANCOS SINAPI - 03/2025 - Pernambuco SBC - 03/2025 - Pernambuco ORSE - 02/2025 - Sergipe SEINFRA - 028 - Ceará				B.D.I. 22,50%		ENCARGOS SOCIAIS Não Desonerado: Horista: 113,84% Mensalista: 70,11%	
COMPOSIÇÕES ANALÍTICAS COM PREÇO UNITÁRIO											
Insumo	10790	ORSE	Prumo de face	Material	un	0,0000150	25,95	0,00			
Insumo	11265	ORSE	Martelo de borracha com cabo	Material	un	0,0000600	18,75	0,00			
Insumo	11247	ORSE	Serra mármore	Material	un	0,0000150	327,80	0,00			
Insumo	00006111/ SINAPI	ORSE	Servente de obras (horista)	Mão de Obra	h	1,0000000	14,58	14,58			
				MO sem LS =>	8,15	LS =>	9,28	MO com LS =>	17,43		
				Valor do BDI =>	4,89	Valor com BDI =>		26,66			
3.9	Código	Banco	Descrição	Tipo	Und	Quant.	Valor Unit	Total			
Composição	26	ORSE	Coleta e carga manuais de entulho	Demolições / Remoções	m³	1,0000000	18,38	18,38			
Item	Código	Banco	Descrição	Tipo	Und	Quant.	Valor Unit	Total			
Insumo	00006111/ SINAPI	ORSE	Servente de obras (horista)	Mão de Obra	h	1,0000000	14,58	14,58			
Composição	10549	ORSE	Encargos Complementares - Servente	Provisórios	h	1,0000000	3,80	3,80			
Detalhamento de Cálculo ORSE											
Item	Código	Banco	Descrição	Tipo	Und	Quant.	Valor Unit	Total			
Insumo		ORSE	Servente de obras (horista)	Mão de Obra	h	1,0000000	14,58	14,58			
Insumo	00012894/ SINAPI	ORSE	Capa para chuva em pvc com forro de poliester, com capuz (amarela ou azul)	Material	un	0,0002000	17,87	0,00			
Insumo	10599	ORSE	Protetor solar fps 30 com 120ml	Material	un	0,0018000	18,00	0,03			
Insumo	4728	ORSE	Talhadeira chata 10"	Material	un	0,0003000	18,58	0,00			
Insumo	00012892/ SINAPI	ORSE	Luva raspa de couro, cano curto (punho *7* cm)	Material	par	0,0023000	12,37	0,02			
Insumo	2378	ORSE	Vale transporte	Material	un	0,0941000	4,50	0,42			
Insumo	10492	ORSE	Cesta Básica	Material	un	0,0045000	190,00	0,85			
Insumo	10761	ORSE	Refeição - café da manhã (café com leite e dois pães com manteiga)	Serviços	un	0,1018000	5,00	0,50			
Insumo	158	ORSE	Almoço (Participação do empregador)	Material	un	0,1018000	14,00	1,42			
Insumo	10596	ORSE	Protetor auricular	Material	un	0,0045000	4,90	0,02			
Insumo	1651	ORSE	Oculos branco proteção	Material	pr	0,0008000	6,70	0,00			
Insumo	10362	ORSE	Seguro de vida e acidente em grupo	Serviços	un	0,0045000	12,54	0,05			
Insumo	941	ORSE	Fardamento com mangas curta	Material	un	0,0015000	193,44	0,29			
Insumo	00002711/ SINAPI	ORSE	Carrinho de mao, em aco, com capacidade de *45 a 65* l / *100* kg, pneu com camara	Material	un	0,0002000	155,05	0,03			
Insumo	4729	ORSE	Marreta 1 kg com cabo	Material	un	0,0001000	37,80	0,00			
Insumo	10788	ORSE	Pá quadrada	Material	un	0,0002000	36,90	0,00			
Insumo	10517	ORSE	Exames admissionais/demissionais (checkup)	Serviços	cj	0,0004000	300,00	0,12			
Insumo	00012893/ SINAPI	ORSE	Bota de segurança com biqueira de aco e colarinho acolchoado	Material	par	0,0008000	66,00	0,05			
Insumo		ORSE	Capacete de segurança aba frontal com suspensao de polietileno, sem	Material	un	0,0006000	13,75	0,00			
				MO sem LS =>	6,81	LS =>	7,77	MO com LS =>	14,58		
				Valor do BDI =>	4,13	Valor com BDI =>		22,51			
4.1	Código	Banco	Descrição	Tipo	Und	Quant.	Valor Unit	Total			
Composição	93358	SINAPI	ESCAVAÇÃO MANUAL DE VALA. AF_09/2024	MOVT - MOVIMENTO DE TERRA	m³	1,0000000	90,78	90,78			
Composição Auxiliar	88316	SINAPI	SERVENTE COM ENCARGOS COMPLEMENTARES	SEDI - SERVIÇOS DIVERSOS	H	3,9557667	22,95	90,78			
				MO sem LS =>	29,79	LS =>	33,93	MO com LS =>	63,72		
				Valor do BDI =>	20,42	Valor com BDI =>		111,20			
4.2	Código	Banco	Descrição	Tipo	Und	Quant.	Valor Unit	Total			
Composição	93382	SINAPI	REATERRO MANUAL DE VALAS, COM COMPACTADOR DE SOLOS DE PERCUSSÃO. AF_08/2023	MOVT - MOVIMENTO DE TERRA	m³	1,0000000	26,39	26,39			
Composição Auxiliar	5901	SINAPI	CAMINHÃO PIPA 10.000 L TRUCADO, PESO BRUTO TOTAL 23.000 KG, CARGA ÚTIL MÁXIMA 15.935 KG, DISTÂNCIA ENTRE EIXOS 4,8 M, SERVENTE COM ENCARGOS COMPLEMENTARES	CHOR - CUSTOS HORÁRIOS DE MÁQUINAS E	CHP	0,0054000	335,22	1,81			
Composição Auxiliar	88316	SINAPI		SEDI - SERVIÇOS DIVERSOS	H	0,7866000	22,95	18,05			
Composição Auxiliar	5903	SINAPI	CAMINHÃO PIPA 10.000 L TRUCADO, PESO BRUTO TOTAL 23.000 KG, CARGA ÚTIL MÁXIMA 15.935 KG, DISTÂNCIA ENTRE EIXOS 4,8 M, COMPACTADOR DE SOLOS DE PERCUSSÃO (SOQUETE) COM MOTOR A GASOLINA 4 TEMPOS, POTÊNCIA 4 CV - CHP DIURNO. AF_08/2015	CHOR - CUSTOS HORÁRIOS DE MÁQUINAS E	CHI	0,0006000	72,71	0,04			
Composição Auxiliar	91533	SINAPI		CHOR - CUSTOS HORÁRIOS DE MÁQUINAS E EQUIPAMENTOS	CHP	0,1962000	33,10	6,49			
				MO sem LS =>	7,68	LS =>	8,75	MO com LS =>	16,43		
				Valor do BDI =>	5,93	Valor com BDI =>		32,32			
5.1.1	Código	Banco	Descrição	Tipo	Und	Quant.	Valor Unit	Total			
Composição	96619	SINAPI	LASTRO DE CONCRETO MAGRO, APLICADO EM BLOCOS DE COROAMENTO OU SAPATAS, ESPESSURA DE 5 CM. AF_01/2024	FUES - FUNDAÇÕES E ESTRUTURAS	m²	1,0000000	39,88	39,88			
Composição Auxiliar	94968	SINAPI	CONCRETO MAGRO PARA LASTRO, TRAÇO 1:4,5:4,5 (EM MASSA SECA DE CIMENTO/ AREIA MÉDIA/ BRITA 1) - PREPARO MECÂNICO COM BETONEIRA 600 L. AF_05/2021	FUES - FUNDAÇÕES E ESTRUTURAS	m³	0,0690000	398,13	27,47			
Composição Auxiliar	88309	SINAPI	PEDREIRO COM ENCARGOS COMPLEMENTARES	SEDI - SERVIÇOS DIVERSOS	H	0,3390500	28,34	9,60			
Composição Auxiliar	88316	SINAPI	SERVENTE COM ENCARGOS COMPLEMENTARES	SEDI - SERVIÇOS DIVERSOS	H	0,1226500	22,95	2,81			
				MO sem LS =>	6,07	LS =>	6,93	MO com LS =>	13,00		
				Valor do BDI =>	8,97	Valor com BDI =>		48,85			
5.1.2	Código	Banco	Descrição	Tipo	Und	Quant.	Valor Unit	Total			
Composição	7369	ORSE	Concreto Armado fck=30,0MPa, usinado, bombeado, adensado e lançado, para uso Geral, com formas planas em compensado resinado 12mm (05 usos)	Conversão InfoWOrca	m³	1,0000000	2.445,84	2.445,84			

		COMPOSIÇÕES ANALÍTICAS COM PREÇO UNITÁRIO REFORMA E AMPLIAÇÃO DA CENTRAL DE ABASTECIMENTO FARMACÊUTICO DO MUNICÍPIO DE CAMOCIM DE SÃO FÉLIX - PE			BANCOS SINAPI - 03/2025 - Pernambuco SBC - 03/2025 - Pernambuco ORSE - 02/2025 - Sergipe SEINFRA - 028 - Ceará		B.D.I. 22,50%	ENCARGOS SOCIAIS Não Desonerado: Horista: 113,84% Mensalista: 70,11%	
COMPOSIÇÕES ANALÍTICAS COM PREÇO UNITÁRIO									
Item	Código	Banco	Descrição	Tipo	Und	Quant.	Valor Unit	Total	
Composição	140	ORSE	Aço CA - 50 Ø 6,3 a 12,5mm, inclusive corte, dobragem, montagem e colocacao de ferragens nas formas, para superestruturas e fundações - R1	Armaduras Convencionais	kg	80,0000000	12,93	1.034,40	
Composição	116	ORSE	Forma Plana para estruturas, em compensado resinado de 12mm, 05 usos, inclusive escoramento - Revisada 07.2015	Formas	m²	10,0000000	79,21	792,10	
Composição	3346	ORSE	Concreto simples usinado fck=30mpa, bombeado, lançado e adensado em superestrutura	Conversão InfoWOrca	m³	1,0000000	609,64	609,64	
Detalhamento de Cálculo ORSE									
Item	Código	Banco	Descrição	Tipo	Und	Quant.	Valor Unit	Total	
Insumo	00012894/ SINAPI	ORSE	Capa para chuva em pvc com forro de poliester, com capuz (amarela ou azul)	Material	un	0,0077100	17,87	0,13	
Insumo	10599	ORSE	Protetor solar fps 30 com 120ml	Material	un	0,0693900	18,00	1,24	
Insumo	4728	ORSE	Talhadeira chata 10"	Material	un	0,0064560	18,58	0,11	
Insumo	00012892/ 2378	ORSE	Luva raspa de couro, cano curto (punho *7" cm)	Material	par	0,0886650	12,37	1,09	
Insumo	10492	ORSE	Vale transporte	Material	un	3,1387940	4,50	14,12	
Insumo	10761	ORSE	Cesta Básica	Material	un	0,1734750	190,00	32,96	
Insumo	158	ORSE	Refeição - café da manhã (café com leite e dois pães com manteiga)	Serviços	un	3,9243900	5,00	19,62	
Insumo	10596	ORSE	Almoço (Participação do empregador)	Material	un	3,9243900	14,00	54,94	
Insumo	1651	ORSE	Protetor auricular	Material	un	0,1734750	4,90	0,85	
Insumo	10362	ORSE	Oculos branco proteção	Material	pr	0,0298310	6,70	0,19	
Insumo	941	ORSE	Seguro de vida e acidente em grupo	Serviços	un	0,1734750	12,54	2,17	
Insumo	00002711/ 4729	ORSE	Fardamento com mangas curta	Material	un	0,0578250	193,44	11,18	
Insumo	10788	ORSE	Carrinho de mao, em aço, com capacidade de *45 a 65" l / *100" kg, pneu com camara	Material	un	0,0043040	155,05	0,66	
Insumo	10517	ORSE	Marreta 1 kg com cabo	Material	un	0,0021520	37,80	0,08	
Insumo	00012895/ SINAPI	ORSE	Pá quadrada	Material	un	0,0043040	36,90	0,15	
Insumo	00006111/ SINAPI	ORSE	Exames admissionais/demissionais (checkup)	Serviços	cj	0,0154200	300,00	4,62	
Insumo	00043132/ SINAPI	ORSE	Bota de segurança com biqueira de aço e colarinho acolchoado	Material	par	0,0298310	66,00	1,96	
Insumo	81	ORSE	Capacete de segurança aba frontal com suspensao de polietileno, sem jugular (classe b)	Material	un	0,0231300	13,75	0,31	
Insumo	00006111/ SINAPI	ORSE	Servente de obras (horista)	Mão de Obra	h	21,5200000	14,58	313,84	
Insumo	00043132/ SINAPI	ORSE	Arame recozido 16 bwg, d = 1,65 mm (0,016 kg/m) ou 18 bwg, d = 1,25 mm (0,01 kg/m)	Material	kg	1,6000000	25,35	40,56	
Insumo	10585	ORSE	Aço ca-50 6,3 a 12,5 mm	Material	kg	80,0000000	9,02	721,60	
Insumo	10586	ORSE	Arco de serra	Material	un	0,0013160	19,90	0,02	
Insumo	00039315/ SINAPI	ORSE	Torquesa	Material	un	0,0013160	39,00	0,05	
Insumo	00039017/ SINAPI	ORSE	Espacador / distanciador tipo garra dupla, em plastico, cobrimento *20" mm, para ferragens de lajes e fundo de vigas	Material	un	32,0000000	0,32	10,24	
Insumo	00039017/ SINAPI	ORSE	Espacador / distanciador circular com entrada lateral, em plastico, para vergalhao *4,2 a 12,5" mm, cobrimento 20 mm	Material	un	32,0000000	0,20	6,40	
Insumo	630	ORSE	Armador (horista)	Mão de Obra	h	6,5800000	19,02	125,16	
Insumo	00002692/ SINAPI	ORSE	Compensado resinado 12mm - Madeirito ou similar	Material	m²	2,3400000	44,17	103,35	
Insumo	1569	ORSE	Desmoldante protetor para formas de madeira, de base oleosa emulsionada em agua	Material	l	0,2000000	9,22	1,84	
Insumo	00005069/ 00001213/ SINAPI	ORSE	Madeira mista serrada (barrote) 6 x 6cm - 0,0036 m3/m (angelim, louro)	Material	m	12,2700000	6,49	79,63	
Insumo	10577	ORSE	Prego de aço polido com cabeça 17 x 27 (2 1/2 x 11)	Material	kg	1,0000000	17,26	17,26	
Insumo	11249	ORSE	Carpinteiro de formas para concreto (horista)	Mão de Obra	h	10,0900000	19,02	191,93	
Insumo	10579	ORSE	Arame galvanizado 12 bwg, d = 2,76 mm (0,048 kg/m) ou 14 bwg, d = 2,11 mm (0,026 kg/m)	Material	kg	1,5000000	25,35	38,02	
Insumo	00005068/ SINAPI	ORSE	Prego de aço polido com cabeça 17 x 21 (2 x 11)	Material	kg	0,2500000	16,94	4,23	
Insumo	10577	ORSE	Serrote 40cm	Material	un	0,0010090	29,90	0,03	
Insumo	11249	ORSE	Serra circular eletrica portatil	Equipamento	un	0,0010090	617,95	0,62	
Insumo	11244	ORSE	Martelo com unha	Material	un	0,0020180	48,95	0,09	
Insumo	10579	ORSE	Chave de fenda chata 30 cm	Material	un	0,0020180	26,89	0,05	
Insumo	11248	ORSE	Furadeira e Parafusadeira eletrica Bosch ou Similar profissional	Equipamento	un	0,0010090	246,00	0,24	
Insumo	10578	ORSE	Formão grande	Material	un	0,0020180	15,15	0,03	
Insumo	00006193/ SINAPI	ORSE	Tabua nao aparelhada *2,5 x 20" cm, em macaranduba/massaranduba, angelim ou equivalente da regio - bruta	Material	m	1,2200000	14,83	18,09	
Insumo	00004509/ SINAPI	ORSE	Sarrafo *2,5 x 10" cm em pinus, mista ou equivalente da regio - bruta	Material	m	10,8900000	5,51	60,00	
Insumo	11264	ORSE	Marreta de 1/2 kg com cabo	Material	un	0,0000720	13,52	0,00	
Insumo	4174	ORSE	Desempenadeira de aço lisa, cabo madeira, ref:143, Atlas ou similar	Material	un	0,0001800	12,00	0,00	
Insumo	11246	ORSE	Escala métrica de bambú	Material	Un	0,0002520	10,22	0,00	
Insumo	11243	ORSE	Martelo sem unha	Material	un	0,0000360	28,00	0,00	
Insumo	10789	ORSE	Nível de bolha de madeira	Material	un	0,0000720	15,40	0,00	
Insumo	10282	ORSE	Regua de alumínio c/ 2,00m (para pedreiro)	Material	un	0,0000720	44,00	0,00	
Insumo	4722	ORSE	Colher de pedreiro	Material	un	0,0001440	18,80	0,00	
Insumo	11245	ORSE	Desempoladeira de madeira 12x22	Material	un	0,0002520	11,60	0,00	
Insumo	10790	ORSE	Prumo de face	Material	un	0,0000360	25,95	0,00	
Insumo	11265	ORSE	Martelo de borracha com cabo	Material	un	0,0001440	18,75	0,00	
Insumo	11247	ORSE	Serra mármore	Material	un	0,0000360	327,80	0,01	

 COMPOSIÇÕES ANALÍTICAS COM PREÇO UNITÁRIO REFORMA E AMPLIAÇÃO DA CENTRAL DE ABASTECIMENTO FARMACÊUTICO DO MUNICÍPIO DE CAMOCIM DE SÃO FÉLIX - PE				BANCOS SINAPI - 03/2025 - Pernambuco SBC - 03/2025 - Pernambuco ORSE - 02/2025 - Sergipe SEINFRA - 028 - Ceará				B.D.I. 22,50%		ENCARGOS SOCIAIS Não Desonerado: Horista: 113,84% Mensalista: 70,11%	
COMPOSIÇÕES ANALÍTICAS COM PREÇO UNITÁRIO											
Insumo	00004750/ SINAPI	ORSE	Pedreiro (horista)	Mão de Obra	h	0,3600000	19,02	6,84			
Insumo	00034494/ SINAPI	ORSE	Concreto usinado bombeavel, classe de resistencia c30, com brita 0 e 1, slump= 100 +/- 20 mm, exclui servico de bombeamento (nbr 8953)	Material	m³	1,0000000	509,98	509,98			
Insumo	00044535/ SINAPI	ORSE	Servico de bombeamento de concreto com consumo minimo de 40 m3, (disponibilizacao de bomba), sem o lancamento	Material	m³	1,0000000	49,35	49,35			
MO sem LS =>					298,24	LS =>	339,53	MO com LS =>	637,77		
Valor do BDI =>					550,31	Valor com BDI => 2.996,15					
5.2.2	Código	Banco	Descrição	Tipo	Und	Quant.	Valor Unit	Total			
Composição	103370	SINAPI	ALVENARIA DE VEDAÇÃO DE BLOCOS CERÂMICOS FURADOS NA HORIZONTAL DE 19X19X39 CM (ESPESSURA 19 CM) E ARGAMASSA	PARE - PAREDES/PAINEIS	m²	1,0000000	81,90	81,90			
Composição Auxiliar	88309	SINAPI	PEDREIRO COM ENCARGOS COMPLEMENTARES	SEDI - SERVIÇOS DIVERSOS	H	0,9900000	28,34	28,05			
Composição Auxiliar	87292	SINAPI	ARGAMASSA TRAÇO 1:2:8 (EM VOLUME DE CIMENTO, CAL E AREIA MÉDIA ÚMIDA) PARA EMBOÇO/MASSA ÚNICA/ASSENTAMENTO DE	SEDI - SERVIÇOS DIVERSOS	m³	0,0107000	692,82	7,41			
Composição Auxiliar	88316	SINAPI	SERVENTE COM ENCARGOS COMPLEMENTARES	SEDI - SERVIÇOS DIVERSOS	H	0,4950000	22,95	11,36			
Insumo	00037395	SINAPI	PINO DE AÇO COM FURO, HASTE = 27 MM (AÇAO DIRETA)	Material	CENTO	0,0100000	45,28	0,45			
Insumo	00034548	SINAPI	TELA DE AÇO SOLDADA GALVANIZADA/ZINCADA PARA ALVENARIA, FIO D = *1,20 A 1,70* MM, MALHA 15 X 15 MM, (C X L) *50 X 17,5* CM	Material	M	0,4200000	5,65	2,37			
Insumo	00044465	SINAPI	BLOCO CERAMICO / TIJOLO VAZADO PARA ALVENARIA DE VEDACAO, 9 FUROS NA HORIZONTAL DE 19 X 19 X 39 CM (L X A X C)	Material	UN	14,1500000	2,28	32,26			
MO sem LS =>					13,98	LS =>	15,93	MO com LS =>	29,91		
Valor do BDI =>					18,42	Valor com BDI => 100,32					
5.2.4	Código	Banco	Descrição	Tipo	Und	Quant.	Valor Unit	Total			
Composição	98557	SINAPI	IMPERMEABILIZAÇÃO DE SUPERFÍCIE COM EMULSÃO ASFÁLTICA, 2 DEMÃOS. AF. 09/2023	IMPE - IMPERMEABILIZAÇÕES E PROTEÇÕES DIVERSAS	m²	1,0000000	45,70	45,70			
Composição Auxiliar	88270	SINAPI	IMPERMEABILIZADOR COM ENCARGOS COMPLEMENTARES	SEDI - SERVIÇOS DIVERSOS	H	0,4299000	28,34	12,18			
Composição Auxiliar	88243	SINAPI	AJUDANTE ESPECIALIZADO COM ENCARGOS COMPLEMENTARES	SEDI - SERVIÇOS DIVERSOS	H	0,0969000	23,92	2,31			
Insumo	00000626	SINAPI	MANTA LIQUIDA DE BASE ASFALTICA MODIFICADA COM A ADICAO DE ELASTOMEROS DILUIDOS EM SOLVENTE ORGANICO, APLICACAO	Material	KG	1,5000000	20,81	31,21			
MO sem LS =>					5,07	LS =>	5,78	MO com LS =>	10,85		
Valor do BDI =>					10,28	Valor com BDI => 55,98					
6.1.1	Código	Banco	Descrição	Tipo	Und	Quant.	Valor Unit	Total			
Composição	103328	SINAPI	ALVENARIA DE VEDAÇÃO DE BLOCOS CERÂMICOS FURADOS NA HORIZONTAL DE 9X19X19 CM (ESPESSURA 9 CM) E ARGAMASSA DE ASSENTAMENTO COM PREPARO EM BETONEIRA. AF. 12/2021	PARE - PAREDES/PAINEIS	m²	1,0000000	91,33	91,33			
Composição Auxiliar	87292	SINAPI	ARGAMASSA TRAÇO 1:2:8 (EM VOLUME DE CIMENTO, CAL E AREIA MÉDIA ÚMIDA) PARA EMBOÇO/MASSA ÚNICA/ASSENTAMENTO DE	SEDI - SERVIÇOS DIVERSOS	m³	0,0091000	692,82	6,30			
Composição Auxiliar	88316	SINAPI	SERVENTE COM ENCARGOS COMPLEMENTARES	SEDI - SERVIÇOS DIVERSOS	H	0,8050000	22,95	18,47			
Composição Auxiliar	88309	SINAPI	PEDREIRO COM ENCARGOS COMPLEMENTARES	SEDI - SERVIÇOS DIVERSOS	H	1,6100000	28,34	45,62			
Insumo	00034557	SINAPI	TELA DE AÇO SOLDADA GALVANIZADA/ZINCADA PARA ALVENARIA,	Material	M	0,4200000	2,18	0,91			
Insumo	00007271	SINAPI	BLOCO CERAMICO / TIJOLO VAZADO PARA ALVENARIA DE VEDACAO, 8 FUROS NA HORIZONTAL DE 9 X 19 X 19 CM (L X A X C)	Material	UN	28,3100000	0,70	19,81			
Insumo	00037395	SINAPI	PINO DE AÇO COM FURO, HASTE = 27 MM (AÇAO DIRETA)	Material	CENTO	0,0050000	45,28	0,22			
MO sem LS =>					22,47	LS =>	25,60	MO com LS =>	48,07		
Valor do BDI =>					20,54	Valor com BDI => 111,87					
6.1.2	Código	Banco	Descrição	Tipo	Und	Quant.	Valor Unit	Total			
Composição	101161	SINAPI	ALVENARIA DE VEDAÇÃO COM ELEMENTO VAZADO DE CONCRETO (COBOGO) DE 7X50X50CM E ARGAMASSA DE ASSENTAMENTO COM	PARE - PAREDES/PAINEIS	m²	1,0000000	221,76	221,76			
Composição Auxiliar	88316	SINAPI	SERVENTE COM ENCARGOS COMPLEMENTARES	SEDI - SERVIÇOS DIVERSOS	H	1,0280000	22,95	23,59			
Composição Auxiliar	88309	SINAPI	PEDREIRO COM ENCARGOS COMPLEMENTARES	SEDI - SERVIÇOS DIVERSOS	H	2,0550000	28,34	58,23			
Composição Auxiliar	100489	SINAPI	ARGAMASSA TRAÇO 1:3 (EM VOLUME DE CIMENTO E AREIA MEDIA	SEDI - SERVIÇOS DIVERSOS	m³	0,0100000	553,81	5,53			
Insumo	00000665	SINAPI	ELEMENTO VAZADO DE CONCRETO, QUADRICULADO, 16 FUROS *50 X 50 X 7* CM	Material	UN	3,9500000	34,03	134,41			
MO sem LS =>					28,54	LS =>	32,51	MO com LS =>	61,05		
Valor do BDI =>					49,89	Valor com BDI => 271,65					
6.1.3	Código	Banco	Descrição	Tipo	Und	Quant.	Valor Unit	Total			
Composição	93202	SINAPI	FIXAÇÃO (ENCUNHAMENTO) DE ALVENARIA DE VEDAÇÃO COM TIJOLO MACIÇO. AF. 03/2024	FUES - FUNDAÇÕES E ESTRUTURAS	M	1,0000000	27,17	27,17			
Composição Auxiliar	88309	SINAPI	PEDREIRO COM ENCARGOS COMPLEMENTARES	SEDI - SERVIÇOS DIVERSOS	H	0,5600000	28,34	15,87			
Composição Auxiliar	87294	SINAPI	ARGAMASSA TRAÇO 1:2:9 (EM VOLUME DE CIMENTO, CAL E AREIA MÉDIA ÚMIDA) PARA EMBOÇO/MASSA ÚNICA/ASSENTAMENTO DE ALVENARIA DE VEDAÇÃO, PREPARO MECÂNICO COM BETONEIRA 600 L. AF. 08/2019	SEDI - SERVIÇOS DIVERSOS	m³	0,0052000	659,14	3,42			
Composição Auxiliar	88316	SINAPI	SERVENTE COM ENCARGOS COMPLEMENTARES	SEDI - SERVIÇOS DIVERSOS	H	0,1050000	22,95	2,40			
Insumo	00007258	SINAPI	TIJOLO CERAMICO MACICO COMUM DE *5 X 10 X 20* CM (L X A X C)	Material	UN	11,6610000	0,47	5,48			
MO sem LS =>					6,56	LS =>	7,47	MO com LS =>	14,03		
Valor do BDI =>					6,11	Valor com BDI => 33,28					
6.2.1	Código	Banco	Descrição	Tipo	Und	Quant.	Valor Unit	Total			
Composição	93184	SINAPI	VERGA PRÉ-MOLDADA COM ATÉ 1,5 M DE VÃO, ESPESSURA DE *20* CM. AF. 03/2024	FUES - FUNDAÇÕES E ESTRUTURAS	M	1,0000000	29,10	29,10			
Composição Auxiliar	88316	SINAPI	SERVENTE COM ENCARGOS COMPLEMENTARES	SEDI - SERVIÇOS DIVERSOS	H	0,0890000	22,95	2,04			

 COMPOSIÇÕES ANALÍTICAS COM PREÇO UNITÁRIO REFORMA E AMPLIAÇÃO DA CENTRAL DE ABASTECIMENTO FARMACÊUTICO DO MUNICÍPIO DE CAMOCIM DE SÃO FÉLIX - PE				BANCOS SINAPI - 03/2025 - Pernambuco SBC - 03/2025 - Pernambuco ORSE - 02/2025 - Sergipe SEINFRA - 028 - Ceará			B.D.I. 22,50%	ENCARGOS SOCIAIS Não Desonerado: Horista: 113,84% Mensalista: 70,11%	
COMPOSIÇÕES ANALÍTICAS COM PREÇO UNITÁRIO									
Composição Auxiliar	92801	SINAPI	CORTE E DOBRA DE AÇO CA-50, DIÂMETRO DE 6,3 MM. AF_06/2022	FUES - FUNDAÇÕES E ESTRUTURAS	KG	0,4900000	10,39	5,09	
Composição Auxiliar	94964	SINAPI	CONCRETO FCK = 20MPA, TRAÇO 1:2,7:3 (EM MASSA SECA DE CIMENTO/ AREIA MÉDIA/ BRITA 1) - PREPARO MECÂNICO COM BETONEIRA 400 L. AF_05/2021	FUES - FUNDAÇÕES E ESTRUTURAS	m³	0,0210000	477,99	10,03	
Composição Auxiliar	88309	SINAPI	PEDREIRO COM ENCARGOS COMPLEMENTARES	SEDI - SERVIÇOS DIVERSOS	H	0,0560000	28,34	1,58	
Composição Auxiliar	92270	SINAPI	FABRICAÇÃO DE FÔRMA PARA VIGAS, COM MADEIRA SERRADA, E = 25 MM. AF_09/2020	FUES - FUNDAÇÕES E ESTRUTURAS	m²	0,0420000	184,55	7,75	
Composição Auxiliar	87294	SINAPI	ARGAMASSA TRAÇO 1:2:9 (EM VOLUME DE CIMENTO, CAL E AREIA MÉDIA ÚMIDA) PARA EMBOÇO/MASSA ÚNICA/ASSENTAMENTO DE ALVENARIA DE VEDAÇÃO, PREPARO MECÂNICO COM BETONEIRA 600 L. AF_08/2019	SEDI - SERVIÇOS DIVERSOS	m³	0,0019000	659,14	1,25	
Insumo	00039017	SINAPI	ESPACADOR / DISTANCIADOR CIRCULAR COM ENTRADA LATERAL, EM PLÁSTICO, PARA VERGALHAO "4,2 A 12,5" MM, COBRIMENTO 20 MM	Material	UN	6,0000000	0,22	1,32	
Insumo	00002692	SINAPI	DESMOLDANTE PROTETOR PARA FORMAS DE MADEIRA, DE BASE OLEOSA EMULSIONADA EM AGUA	Material	L	0,0060000	7,19	0,04	
MO sem LS =>					2,58	LS =>	2,95	MO com LS =>	5,53
Valor do BDI =>					6,54	Valor com BDI =>			35,64
6.2.2	Código	Banco	Descrição	Tipo	Und	Quant.	Valor Unit	Total	
Composição	93194	SINAPI	CONTRAVERGA PRÉ-MOLDADA, ESPESSURA DE "20" CM. AF_03/2024	FUES - FUNDAÇÕES E ESTRUTURAS	M	1,0000000	28,33	28,33	
Composição Auxiliar	92270	SINAPI	FABRICAÇÃO DE FÔRMA PARA VIGAS, COM MADEIRA SERRADA, E = 25 MM. AF_09/2020	FUES - FUNDAÇÕES E ESTRUTURAS	m²	0,0390000	184,55	7,19	
Composição Auxiliar	88316	SINAPI	SERVENTE COM ENCARGOS COMPLEMENTARES	SEDI - SERVIÇOS DIVERSOS	H	0,0860000	22,95	1,97	
Composição Auxiliar	88309	SINAPI	PEDREIRO COM ENCARGOS COMPLEMENTARES	SEDI - SERVIÇOS DIVERSOS	H	0,0510000	28,34	1,44	
Composição Auxiliar	92801	SINAPI	CORTE E DOBRA DE AÇO CA-50, DIÂMETRO DE 6,3 MM. AF_06/2022	FUES - FUNDAÇÕES E ESTRUTURAS	KG	0,4900000	10,39	5,09	
Composição Auxiliar	87294	SINAPI	ARGAMASSA TRAÇO 1:2:9 (EM VOLUME DE CIMENTO, CAL E AREIA MÉDIA ÚMIDA) PARA EMBOÇO/MASSA ÚNICA/ASSENTAMENTO DE	SEDI - SERVIÇOS DIVERSOS	m³	0,0019000	659,14	1,25	
Composição Auxiliar	94964	SINAPI	CONCRETO FCK = 20MPA, TRAÇO 1:2,7:3 (EM MASSA SECA DE CIMENTO/ AREIA MÉDIA/ BRITA 1) - PREPARO MECÂNICO COM BETONEIRA 400 L. AF_05/2021	FUES - FUNDAÇÕES E ESTRUTURAS	m³	0,0210000	477,99	10,03	
Insumo	00039017	SINAPI	ESPACADOR / DISTANCIADOR CIRCULAR COM ENTRADA LATERAL, EM PLÁSTICO, PARA VERGALHAO "4,2 A 12,5" MM, COBRIMENTO 20 MM	Material	UN	6,0000000	0,22	1,32	
Insumo	00002692	SINAPI	DESMOLDANTE PROTETOR PARA FORMAS DE MADEIRA, DE BASE	Material	L	0,0060000	7,19	0,04	
MO sem LS =>					2,47	LS =>	2,83	MO com LS =>	5,30
Valor do BDI =>					6,37	Valor com BDI =>			34,70
6.5.1	Código	Banco	Descrição	Tipo	Und	Quant.	Valor Unit	Total	
Composição	101964	SINAPI	LAJE PRÉ-MOLDADA UNIDIRECIONAL, BIAPOIADA, PARA FORRO, ENCHIMENTO EM CERÂMICA, VIGOTA CONVENCIONAL, ALTURA	FUES - FUNDAÇÕES E ESTRUTURAS	m²	1,0000000	193,38	193,38	
Composição Auxiliar	92273	SINAPI	FABRICAÇÃO DE ESCORAS DO TIPO PONTALETE, EM MADEIRA, PARA PÉ-DIREITO SIMPLES. AF_09/2020	FUES - FUNDAÇÕES E ESTRUTURAS	M	0,9700000	18,26	17,71	
Composição Auxiliar	88262	SINAPI	CARPINTEIRO DE FORMAS COM ENCARGOS COMPLEMENTARES	SEDI - SERVIÇOS DIVERSOS	H	0,5010000	27,92	13,98	
Composição Auxiliar	103674	SINAPI	CONCRETAGEM DE VIGAS E LAJES, FCK=25 MPA, PARA LAJES PREMOLDADAS COM USO DE BOMBA - LANÇAMENTO, ADENSAMENTO E ACABAMENTO. AF_02/2022_PS	FUES - FUNDAÇÕES E ESTRUTURAS	m³	0,0440000	629,75	27,70	
Composição Auxiliar	88316	SINAPI	SERVENTE COM ENCARGOS COMPLEMENTARES	SEDI - SERVIÇOS DIVERSOS	H	0,3540000	22,95	8,12	
Composição	92767	SINAPI	ARMAÇÃO DE LAJE DE ESTRUTURA CONVENCIONAL DE CONCRETO	FUES - FUNDAÇÕES E	KG	0,9910000	15,80	15,65	
Insumo	00003736	SINAPI	LAJE PRE-MOLDADA CONVENCIONAL (LAJOTAS + VIGOTAS) PARA FORRO, UNIDIRECIONAL, SOBRECARGA DE 100 KG/M2, VAO ATE 4,00 M (SEM COLOCACAO)	Material	M²	1,0000000	71,00	71,00	
Insumo	00040304	SINAPI	PREGO DE AÇO POLIDO COM CABECA DUPLA 17 X 27 (2 1/2 X 11)	Material	KG	0,0400000	19,71	0,78	
Insumo	00006193	SINAPI	TABUA NÃO APARELHADA "2,5 X 20" CM, EM MACARANDUBA/MASSARANDUBA, ANGELIM OU EQUIVALENTE DA	Material	M	1,8700000	20,56	38,44	
MO sem LS =>					12,13	LS =>	13,82	MO com LS =>	25,95
Valor do BDI =>					43,51	Valor com BDI =>			236,89
6.6.1	Código	Banco	Descrição	Tipo	Und	Quant.	Valor Unit	Total	
Composição	102073	SINAPI	ESCALA EM CONCRETO ARMADO MOLDADO IN LOCO, FCK 25 MPA, COM 1 LANCE E LAJE PLANA, FÔRMA EM CHAPA DE MADEIRA COMPENSADA RESINADA. AF_11/2020	FUES - FUNDAÇÕES E ESTRUTURAS	m³	1,0000000	3.767,28	3.767,28	
Composição Auxiliar	102042	SINAPI	MONTAGEM E DESMONTAGEM DE FÔRMA PARA ESCADAS, COM 1 LANCE E LAJE PLANA, EM CHAPA DE MADEIRA COMPENSADA RESINADA, 4 UTILIZAÇÕES. AF_11/2020	FUES - FUNDAÇÕES E ESTRUTURAS	m²	7,7200000	295,93	2.284,57	
Composição Auxiliar	95947	SINAPI	ARMAÇÃO DE ESCADA, DE UMA ESTRUTURA CONVENCIONAL DE CONCRETO ARMADO UTILIZANDO AÇO CA-50 DE 12,5 MM - MONTAGEM. AF_11/2020	FUES - FUNDAÇÕES E ESTRUTURAS	KG	36,3000000	9,95	361,18	
Composição	95943	SINAPI	ARMAÇÃO DE ESCADA, DE UMA ESTRUTURA CONVENCIONAL DE	FUES - FUNDAÇÕES E	KG	13,2000000	22,58	298,05	
Composição Auxiliar	95946	SINAPI	ARMAÇÃO DE ESCADA, DE UMA ESTRUTURA CONVENCIONAL DE CONCRETO ARMADO UTILIZANDO AÇO CA-50 DE 10,0 MM - MONTAGEM. AF_11/2020	FUES - FUNDAÇÕES E ESTRUTURAS	KG	16,5000000	12,99	214,33	
Composição Auxiliar	103675	SINAPI	CONCRETAGEM DE VIGAS E LAJES, FCK=25 MPA, PARA LAJES MACIÇAS OU NERVURADAS COM USO DE BOMBA - LANÇAMENTO, ADENSAMENTO E ACABAMENTO. AF_02/2022_PS	FUES - FUNDAÇÕES E ESTRUTURAS	m³	1,0000000	609,15	609,15	
MO sem LS =>					492,67	LS =>	560,86	MO com LS =>	1.053,53
Valor do BDI =>					847,63	Valor com BDI =>			4.614,91
7.1	Código	Banco	Descrição	Tipo	Und	Quant.	Valor Unit	Total	
Composição	92580	SINAPI	TRAMA DE AÇO COMPOSTA POR TERÇAS PARA TELHADOS DE ATÉ 2 ÁGUAS PARA TELHA ONDULADA DE FIBROCIMENTO, METÁLICA, PLÁSTICA OU TERMOACÚSTICA, INCLUSO TRANSPORTE VERTICAL. AF_07/2019	COBE - COBERTURA	m²	1,0000000	46,61	46,61	
Composição Auxiliar	93281	SINAPI	GUINCHO ELÉTRICO DE COLUNA, CAPACIDADE 400 KG, COM MOTO FREIO, MOTOR TRIFÁSICO DE 1,25 CV - CHP DIURNO. AF_03/2016	CHOR - CUSTOS HORÁRIOS DE MÁQUINAS E	CHP	0,0068000	23,11	0,15	
Composição	88316	SINAPI	SERVENTE COM ENCARGOS COMPLEMENTARES	SEDI - SERVIÇOS DIVERSOS	H	0,1060000	22,95	2,43	

				COMPOSIÇÕES ANALÍTICAS COM PREÇO UNITÁRIO			BANCOS			B.D.I.		ENCARGOS SOCIAIS	
REFORMA E AMPLIAÇÃO DA CENTRAL DE ABASTECIMENTO FARMACÊUTICO DO MUNICÍPIO DE CAMOCIM DE SÃO FÉLIX - PE				SINAPI - 03/2025 - Pernambuco SBC - 03/2025 - Pernambuco ORSE - 02/2025 - Sergipe SEINFRA - 028 - Ceará					22,50%		Não Desonerado: Horista: 113,84% Mensalista: 70,11%		
COMPOSIÇÕES ANALÍTICAS COM PREÇO UNITÁRIO													
Composição Auxiliar	93282	SINAPI	GUINCHO ELÉTRICO DE COLUNA, CAPACIDADE 400 KG, COM MOTO FREIO, MOTOR TRIFÁSICO DE 1,25 CV - CHI DIURNO. AF_03/2016	CHOR - CUSTOS HORÁRIOS DE MÁQUINAS E	CHI	0,0094000	22,04	0,20					
Composição Auxiliar	88278	SINAPI	MONTADOR DE ESTRUTURA METÁLICA COM ENCARGOS COMPLEMENTARES	SEDI - SERVIÇOS DIVERSOS	H	0,2130000	21,30	4,53					
Insumo	00040549	SINAPI	PARAFUSO, COMUM, ASTM A307, SEXTAVADO, DIAMETRO 1/2" (12,7 MM), COMPRIMENTO 1" (25,4 MM)	Material	CENTO	0,0070000	255,32	1,78					
Insumo	00043083	SINAPI	PERFIL "U" ENRIJECIDO, EM CHAPA DOBRADA DE AÇO LAMINADO, E = 3,75 MM, H = 200 MM, L = 75 MM (9,94 KG/M)	Material	KG	4,3330000	8,66	37,52					
				MO sem LS =>	2,45	LS =>	2,80	MO com LS =>	5,25				
				Valor do BDI =>	10,48	Valor com BDI =>				57,09			
7.2	Código	Banco	Descrição	Tipo	Und	Quant.	Valor Unit	Total					
Composição	94216	SINAPI	TELHAMENTO COM TELHA METÁLICA TERMOACÚSTICA E = 30 MM,	COBE - COBERTURA	m²	1,0000000	209,67	209,67					
Composição Auxiliar	93281	SINAPI	GUINCHO ELÉTRICO DE COLUNA, CAPACIDADE 400 KG, COM MOTO FREIO, MOTOR TRIFÁSICO DE 1,25 CV - CHP DIURNO. AF_03/2016	CHOR - CUSTOS HORÁRIOS DE MÁQUINAS E	CHP	0,0009000	23,11	0,02					
Composição Auxiliar	88323	SINAPI	TELHADISTA COM ENCARGOS COMPLEMENTARES	SEDI - SERVIÇOS DIVERSOS	H	0,0560000	27,66	1,54					
Composição Auxiliar	88316	SINAPI	SERVENTE COM ENCARGOS COMPLEMENTARES	SEDI - SERVIÇOS DIVERSOS	H	0,0620000	22,95	1,42					
Composição Auxiliar	93282	SINAPI	GUINCHO ELÉTRICO DE COLUNA, CAPACIDADE 400 KG, COM MOTO FREIO, MOTOR TRIFÁSICO DE 1,25 CV - CHI DIURNO. AF_03/2016	CHOR - CUSTOS HORÁRIOS DE MÁQUINAS E	CHI	0,0012000	22,04	0,02					
Insumo	00011029	SINAPI	HASTE RETA PARA GANCHO DE FERRO GALVANIZADO, COM ROSCA 1/4" X 30 CM PARA FIXAÇÃO DE TELHA METÁLICA, INCLUI PORCA E ARRUELAS DE VEDAÇÃO	Material	CJ	4,1500000	1,31	5,43					
Insumo	00040740	SINAPI	TELHA GALVALUME COM ISOLAMENTO TERMOACUSTICO EM ESPUMA RÍGIDA DE POLIURETANO (PU) INJETADO, ESPESSURA DE	Material	m²	1,1460000	175,61	201,24					
				MO sem LS =>	1,01	LS =>	1,17	MO com LS =>	2,18				
				Valor do BDI =>	47,17	Valor com BDI =>				256,84			
7.3	Código	Banco	Descrição	Tipo	Und	Quant.	Valor Unit	Total					
Composição	COMP.03	Próprio	FABRICAÇÃO E INSTALAÇÃO DE MEIA TESOURA EM AÇO, VÃO DE 6 M, PARA TELHA ONDULADA DE FIBROCIMENTO, METÁLICA, PLÁSTICA OU TERMOACÚSTICA, INCLUSO IÇAMENTO [REF. 92620 SINAPI 03/2025]		un	1,0000000	993,87	993,87					
Composição	92258	SINAPI	INSTALAÇÃO DE TESOURA (INTEIRA OU MEIA), EM AÇO, PARA VÃOS	COBE - COBERTURA	UN	0,5000000	337,48	168,74					
Composição Auxiliar	88278	SINAPI	MONTADOR DE ESTRUTURA METÁLICA COM ENCARGOS COMPLEMENTARES	SEDI - SERVIÇOS DIVERSOS	H	1,4220000	21,30	30,28					
Composição Auxiliar	88316	SINAPI	SERVENTE COM ENCARGOS COMPLEMENTARES	SEDI - SERVIÇOS DIVERSOS	H	0,3280000	22,95	7,52					
Insumo	00040598	SINAPI	PERFIL "U" SIMPLES, EM CHAPA DOBRADA DE AÇO LAMINADO, E = 3 MM, H = 125 MM, L = 50 MM (5,07 KG/M)	Material	KG	66,6900000	8,45	563,53					
Insumo	00010997	SINAPI	ELETRODO REVESTIDO AWS - E7018, DIAMETRO IGUAL A 4,00 MM	Material	KG	0,2610000	30,00	7,83					
Insumo	00004777	SINAPI	CANTONEIRA AÇO ABAS IGUAIS (QUALQUER BITOLA), ESPESSURA ENTRE 1/8" E 1/4"	Material	KG	26,9300000	8,02	215,97					
				MO sem LS =>	53,25	LS =>	60,62	MO com LS =>	113,87				
				Valor do BDI =>	223,62	Valor com BDI =>				1.217,49			
7.4	Código	Banco	Descrição	Tipo	Und	Quant.	Valor Unit	Total					
Composição	94228	SINAPI	CALHA EM CHAPA DE AÇO GALVANIZADO NÚMERO 24, DESENVOLVIMENTO DE 50 CM, INCLUSO TRANSPORTE VERTICAL. AF_07/2019	COBE - COBERTURA	M	1,0000000	76,23	76,23					
Composição Auxiliar	88323	SINAPI	TELHADISTA COM ENCARGOS COMPLEMENTARES	SEDI - SERVIÇOS DIVERSOS	H	0,2770000	27,66	7,66					
Composição Auxiliar	88316	SINAPI	SERVENTE COM ENCARGOS COMPLEMENTARES	SEDI - SERVIÇOS DIVERSOS	H	0,3710000	22,95	8,51					
Composição Auxiliar	93282	SINAPI	GUINCHO ELÉTRICO DE COLUNA, CAPACIDADE 400 KG, COM MOTO FREIO, MOTOR TRIFÁSICO DE 1,25 CV - CHI DIURNO. AF_03/2016	CHOR - CUSTOS HORÁRIOS DE MÁQUINAS E	CHI	0,0183000	22,04	0,40					
Composição Auxiliar	93281	SINAPI	GUINCHO ELÉTRICO DE COLUNA, CAPACIDADE 400 KG, COM MOTO FREIO, MOTOR TRIFÁSICO DE 1,25 CV - CHP DIURNO. AF_03/2016	CHOR - CUSTOS HORÁRIOS DE MÁQUINAS E	CHP	0,0132000	23,11	0,30					
Insumo	00000142	SINAPI	SELANTE ELÁSTICO MONOCOMPONENTE A BASE DE POLIURETANO (PU) PARA JUNTAS DIVERSAS	Material	310ML	0,0810000	35,87	2,90					
Insumo	00040783	SINAPI	CALHA QUADRADA DE CHAPA DE AÇO GALVANIZADA NUM 24, CORTE	Material	M	1,0500000	40,92	42,96					
Insumo	00013388	SINAPI	SOLDA EM BARRA DE ESTANHO-CHUMBO 50/50	Material	KG	0,0900000	145,99	13,13					
Insumo	00005061	SINAPI	PREGO DE AÇO POLIDO COM CABECA 18 X 27 (2 1/2 X 10)	Material	KG	0,0130000	15,70	0,20					
Insumo	00005104	SINAPI	REBITE DE REPUXO EM ALUMÍNIO VAZADO, DIAMETRO 3,2 X 8 MM DE COMPRIMENTO (1KG = 1025 UNIDADES)	Material	KG	0,0024000	74,25	0,17					
				MO sem LS =>	5,73	LS =>	6,53	MO com LS =>	12,26				
				Valor do BDI =>	17,15	Valor com BDI =>				93,38			
7.5	Código	Banco	Descrição	Tipo	Und	Quant.	Valor Unit	Total					
Composição	94231	SINAPI	RUFO EM CHAPA DE AÇO GALVANIZADO NUMERO 24, CORTE DE 25	COBE - COBERTURA	M	1,0000000	46,21	46,21					
Composição Auxiliar	88316	SINAPI	SERVENTE COM ENCARGOS COMPLEMENTARES	SEDI - SERVIÇOS DIVERSOS	H	0,2070000	22,95	4,75					
Composição Auxiliar	93281	SINAPI	GUINCHO ELÉTRICO DE COLUNA, CAPACIDADE 400 KG, COM MOTO FREIO, MOTOR TRIFÁSICO DE 1,25 CV - CHP DIURNO. AF_03/2016	CHOR - CUSTOS HORÁRIOS DE MÁQUINAS E	CHP	0,0132000	23,11	0,30					
Composição Auxiliar	88323	SINAPI	TELHADISTA COM ENCARGOS COMPLEMENTARES	SEDI - SERVIÇOS DIVERSOS	H	0,1120000	27,66	3,09					
Composição Auxiliar	93282	SINAPI	GUINCHO ELÉTRICO DE COLUNA, CAPACIDADE 400 KG, COM MOTO FREIO, MOTOR TRIFÁSICO DE 1,25 CV - CHI DIURNO. AF_03/2016	CHOR - CUSTOS HORÁRIOS DE MÁQUINAS E	CHI	0,0183000	22,04	0,40					
Insumo	00005061	SINAPI	PREGO DE AÇO POLIDO COM CABECA 18 X 27 (2 1/2 X 10)	Material	KG	0,0060000	15,70	0,09					
Insumo	00013388	SINAPI	SOLDA EM BARRA DE ESTANHO-CHUMBO 50/50	Material	KG	0,0450000	145,99	6,56					
Insumo	00005104	SINAPI	REBITE DE REPUXO EM ALUMÍNIO VAZADO, DIAMETRO 3,2 X 8 MM DE COMPRIMENTO (1KG = 1025 UNIDADES)	Material	KG	0,0012000	74,25	0,08					
Insumo	00000142	SINAPI	SELANTE ELÁSTICO MONOCOMPONENTE A BASE DE POLIURETANO (PU) PARA JUNTAS DIVERSAS	Material	310ML	0,1980000	35,87	7,10					
Insumo	00040873	SINAPI	RUFO INTERNO/EXTERNO DE CHAPA DE AÇO GALVANIZADA NUM 24,	Material	M	1,0500000	22,71	23,84					
				MO sem LS =>	2,88	LS =>	3,28	MO com LS =>	6,16				
				Valor do BDI =>	10,39	Valor com BDI =>				56,60			

			COMPOSIÇÕES ANALÍTICAS COM PREÇO UNITÁRIO REFORMA E AMPLIAÇÃO DA CENTRAL DE ABASTECIMENTO FARMACÊUTICO DO MUNICÍPIO DE CAMOCIM DE SÃO FÉLIX - PE			BANCOS SINAPI - 03/2025 - Pernambuco SBC - 03/2025 - Pernambuco ORSE - 02/2025 - Sergipe SEINFRA - 028 - Ceará			B.D.I. 22,50%		ENCARGOS SOCIAIS Não Desonerado: Horista: 113,84% Mensalista: 70,11%	
COMPOSIÇÕES ANALÍTICAS COM PREÇO UNITÁRIO												
7.6	Código	Banco	Descrição	Tipo	Und	Quant.	Valor Unit	Total				
Composição	89578	SINAPI	TUBO PVC, SÉRIE R, ÁGUA PLUVIAL, DN 100 MM, FORNECIDO E INSTALADO EM CONDUTORES VERTICAIS DE ÁGUAS PLUVIAIS.	INHI - INSTALAÇÕES HIDROSANITÁRIAS	M	1,0000000	30,36	30,36				
Composição Auxiliar	88248	SINAPI	AUXILIAR DE ENCANADOR OU BOMBEIRO HIDRÁULICO COM ENCARGOS COMPLEMENTARES	SEDI - SERVIÇOS DIVERSOS	H	0,0758000	23,32	1,76				
Composição Auxiliar	88267	SINAPI	ENCANADOR OU BOMBEIRO HIDRÁULICO COM ENCARGOS COMPLEMENTARES	SEDI - SERVIÇOS DIVERSOS	H	0,0758000	27,62	2,09				
Insumo	00009841	SINAPI	TUBO PVC, SERIE R, DN 100 MM, PARA ESGOTO OU AGUAS PLUVIAIS PREDIAL (NBR 5688)	Material	M	1,0353000	25,51	26,41				
Insumo	00038383	SINAPI	LIXA D'AGUA EM FOLHA, COR PRETA, GRAO 100	Material	UN	0,0420000	2,39	0,10				
					MO sem LS =>	1,35	LS =>	1,55	MO com LS =>			
					Valor do BDI =>	6,83			Valor com BDI =>			
8.1	Código	Banco	Descrição	Tipo	Und	Quant.	Valor Unit	Total				
Composição	87879	SINAPI	CHAPISCO APLICADO EM ALVENARIAS E ESTRUTURAS DE CONCRETO INTERNAS, COM COLHER DE PEDREIRO. ARGAMASSA	REVE - REVESTIMENTO E TRATAMENTO DE	m²	1,0000000	4,42	4,42				
Composição Auxiliar	88316	SINAPI	SERVENTE COM ENCARGOS COMPLEMENTARES	SEDI - SERVIÇOS DIVERSOS	H	0,0255000	22,95	0,58				
Composição Auxiliar	88309	SINAPI	PEDREIRO COM ENCARGOS COMPLEMENTARES	SEDI - SERVIÇOS DIVERSOS	H	0,0681000	28,34	1,92				
Composição Auxiliar	87313	SINAPI	ARGAMASSA TRAÇO 1:3 (EM VOLUME DE CIMENTO E AREIA GROSSA ÚMIDA) PARA CHAPISCO CONVENCIONAL, PREPARO MECÂNICO COM BETONEIRA 400 L. AF_08/2019	SEDI - SERVIÇOS DIVERSOS	m³	0,0037000	519,89	1,92				
					MO sem LS =>	0,98	LS =>	1,13	MO com LS =>			
					Valor do BDI =>	0,99			Valor com BDI =>			
8.2	Código	Banco	Descrição	Tipo	Und	Quant.	Valor Unit	Total				
Composição	87531	SINAPI	EMBOÇO, EM ARGAMASSA TRAÇO 1:2:8, PREPARO MECÂNICO, APLICADO MANUALMENTE EM PAREDES INTERNAS DE AMBIENTES COM ÁREA ENTRE 5M² E 10M², E = 17,5MM, COM TALISCAS. AF_03/2024	REVE - REVESTIMENTO E TRATAMENTO DE SUPERFÍCIES	m²	1,0000000	38,58	38,58				
Composição Auxiliar	88309	SINAPI	PEDREIRO COM ENCARGOS COMPLEMENTARES	SEDI - SERVIÇOS DIVERSOS	H	0,4402000	28,34	12,47				
Composição Auxiliar	88316	SINAPI	SERVENTE COM ENCARGOS COMPLEMENTARES	SEDI - SERVIÇOS DIVERSOS	H	0,2201000	22,95	5,05				
Composição Auxiliar	87292	SINAPI	ARGAMASSA TRAÇO 1:2:8 (EM VOLUME DE CIMENTO, CAL E AREIA MÉDIA ÚMIDA) PARA EMBOÇO/MASSA ÚNICA/ASSENTAMENTO DE ALVENARIA DE VEDAÇÃO, PREPARO MECÂNICO COM BETONEIRA 400 L. AF_08/2019	SEDI - SERVIÇOS DIVERSOS	m³	0,0304000	692,82	21,06				
					MO sem LS =>	7,06	LS =>	8,05	MO com LS =>			
					Valor do BDI =>	8,68			Valor com BDI =>			
8.3	Código	Banco	Descrição	Tipo	Und	Quant.	Valor Unit	Total				
Composição	87529	SINAPI	MASSA ÚNICA, EM ARGAMASSA TRAÇO 1:2:8, PREPARO MECÂNICO, APLICADA MANUALMENTE EM PAREDES INTERNAS DE AMBIENTES COM ÁREA ENTRE 5M² E 10M², E = 17,5MM, COM TALISCAS. AF_03/2024	REVE - REVESTIMENTO E TRATAMENTO DE SUPERFÍCIES	m²	1,0000000	39,86	39,86				
Composição Auxiliar	88316	SINAPI	SERVENTE COM ENCARGOS COMPLEMENTARES	SEDI - SERVIÇOS DIVERSOS	H	0,2362000	22,95	5,42				
Composição Auxiliar	88309	SINAPI	PEDREIRO COM ENCARGOS COMPLEMENTARES	SEDI - SERVIÇOS DIVERSOS	H	0,4724000	28,34	13,38				
Composição Auxiliar	87292	SINAPI	ARGAMASSA TRAÇO 1:2:8 (EM VOLUME DE CIMENTO, CAL E AREIA MÉDIA ÚMIDA) PARA EMBOÇO/MASSA ÚNICA/ASSENTAMENTO DE ALVENARIA DE VEDAÇÃO, PREPARO MECÂNICO COM BETONEIRA 400 L. AF_08/2019	SEDI - SERVIÇOS DIVERSOS	m³	0,0304000	692,82	21,06				
					MO sem LS =>	7,51	LS =>	8,55	MO com LS =>			
					Valor do BDI =>	8,96			Valor com BDI =>			
8.4	Código	Banco	Descrição	Tipo	Und	Quant.	Valor Unit	Total				
Composição	11369	ORSE	Revestimento cerâmico para parede, 10 x 10 cm, Eliane, linha galeria branco mesh, pei - 3, aplicado com argamassa industrializada ac-ii, rejuntado, exclusive regularização de base ou emboço - Rev 01	Azulejos e Cerâmicas	m²	1,0000000	82,36	82,36				
Item	Código	Banco	Descrição	Tipo	Und	Quant.	Valor Unit	Total				
Composição	3407	ORSE	Argamassa industrializada AC-II, Votomassa ou similar	Argamassas	kg	4,0000000	1,48	5,92				
Insumo	00006111/ SINAPI	ORSE	Servente de obras (horista)	Mão de Obra	h	0,3400000	14,58	4,95				
Insumo	2540	ORSE	Rejunte colorido flexível para revestimentos cerâmicos	Material	kg	0,6600000	3,50	2,31				
Insumo	12223	ORSE	Cerâmica 10 x 10 cm, pei-3, eliane, linha galeria branco mesh ou similar	Material	m²	1,0500000	55,90	58,69				
Insumo	00004750/	ORSE	Pedreiro (horista)	Mão de Obra	h	0,4000000	19,02	7,60				
Composição	10550	ORSE	Encargos Complementares - Pedreiro	Provisórios	h	0,4000000	3,67	1,46				
Composição	10549	ORSE	Encargos Complementares - Servente	Provisórios	h	0,3400000	3,80	1,29				
Detalhamento de Cálculo ORSE												
Item	Código	Banco	Descrição	Tipo	Und	Quant.	Valor Unit	Total				
Insumo		ORSE	Capa para chuva em pvc com forro de pollester, com capuz (amarela ou	Material	un	0,0001536	17,87	0,00				
Insumo	10599	ORSE	Protetor solar fps 30 com 120ml	Material	un	0,0013824	18,00	0,02				
Insumo	4728	ORSE	Talhadeira chata 10"	Material	un	0,0001104	18,58	0,00				
Insumo	00012892/ SINAPI	ORSE	Luva raspa de couro, cano curto (punho *7" cm)	Material	par	0,0017664	12,37	0,02				
Insumo	2378	ORSE	Vale transporte	Material	un	0,0607888	4,50	0,27				
Insumo	10492	ORSE	Cesta Básica	Material	un	0,0034560	190,00	0,65				
Insumo	10761	ORSE	Refeição - café da manhã (café com leite e dois pães com manteiga)	Serviços	un	0,0781824	5,00	0,39				
Insumo	158	ORSE	Almoço (Participação do empregador)	Material	un	0,0781824	14,00	1,09				
Insumo	10596	ORSE	Protetor auricular	Material	un	0,0034560	4,90	0,01				
Insumo	1651	ORSE	Oculos branco proteção	Material	pr	0,0006144	6,70	0,00				
Insumo	10362	ORSE	Seguro de vida e acidente em grupo	Serviços	un	0,0034560	12,54	0,04				
Insumo	941	ORSE	Fardamento com mangas curta	Material	un	0,0011520	193,44	0,22				

	COMPOSIÇÕES ANALÍTICAS COM PREÇO UNITÁRIO		BANCOS	B.D.I.	ENCARGOS SOCIAIS
	REFORMA E AMPLIAÇÃO DA CENTRAL DE		SINAPI - 03/2025 - Pernambuco	22,50%	Não Desonerado:
	ABASTECIMENTO FARMACÊUTICO DO MUNICÍPIO DE		SBC - 03/2025 - Pernambuco		Horista: 113,84%
	CAMOCIM DE SÃO FÉLIX - PE		ORSE - 02/2025 - Sergipe		Mensalista: 70,11%
			SEINFRA - 028 - Ceará		

COMPOSIÇÕES ANALÍTICAS COM PREÇO UNITÁRIO								
---	--	--	--	--	--	--	--	--

Insumo	00002711/ SINAPI	ORSE	Carrinho de mao, em aço, com capacidade de *45 a 65* l / *100* kg, pneu com camara	Material	un	0,0000736	155,05	0,01
Insumo	4729	ORSE	Marreta 1 kg com cabo	Material	un	0,0000368	37,80	0,00
Insumo	10788	ORSE	Pá quadrada	Material	un	0,0000736	36,90	0,00
Insumo	10517	ORSE	Exames admissionais/demissionais (checkup)	Serviços	cj	0,0003072	300,00	0,09
Insumo	00012893/ SINAPI	ORSE	Bota de seguranca com biqueira de aço e colarinho acolchoado	Material	par	0,0006144	66,00	0,04
Insumo	00012895/ SINAPI	ORSE	Capacete de seguranca aba frontal com suspensao de polietileno, sem jugular (classe b)	Material	un	0,0004608	13,75	0,00
Insumo	00006111/ 2684	ORSE	Servente de obras (horista)	Mão de Obra	h	0,3680000	14,58	5,36
Insumo	2540	ORSE	Argamassa industrializada Votomassa AC-II, ou similar	Material	kg	3,3600000	1,65	5,54
Insumo	12223	ORSE	Rejunte colorido flexivel para revestimentos cerâmicos	Material	kg	0,6600000	3,50	2,31
Insumo	11264	ORSE	Cerâmica 10 x 10 cm, pei-3, eliane, linha galeria branco mesh ou similar	Material	m²	1,0500000	55,90	58,69
Insumo	4174	ORSE	Pedreiro (horista)	Mão de Obra	h	0,4000000	19,02	7,60
Insumo	11246	ORSE	Marreta de 1/2 kg com cabo	Material	un	0,0000800	13,52	0,00
Insumo	11246	ORSE	Desempenadeira de aço lisa, cabo madeira, ref:143, Atlas ou similar	Material	un	0,0002000	12,00	0,00
Insumo	11243	ORSE	Escala métrica de bambú	Material	Un	0,0002800	10,22	0,00
Insumo	10789	ORSE	Martelo sem unha	Material	un	0,0000400	28,00	0,00
Insumo	10789	ORSE	Nível de bolha de madeira	Material	un	0,0000800	15,40	0,00
Insumo	10282	ORSE	Regua de alumínio c/ 2,00m (para pedreiro)	Material	un	0,0000800	44,00	0,00
Insumo	4722	ORSE	Colher de pedreiro	Material	un	0,0001600	18,80	0,00
Insumo	11245	ORSE	Desempoladeira de madeira 12x22	Material	un	0,0002800	11,60	0,00
Insumo	10790	ORSE	Prumo de face	Material	un	0,0000400	25,95	0,00
Insumo	11265	ORSE	Martelo de borracha com cabo	Material	un	0,0001600	18,75	0,00
Insumo	11247	ORSE	Serra mármore	Material	un	0,0000400	327,80	0,01

MO sem LS => 6,06 LS => 6,90 MO com LS => 12,96

Valor do BDI => 18,53 Valor com BDI => 100,89

8.5	Código Banco	Descrição	Tipo	Und	Quant.	Valor Unit	Total
Composição	11175	ORSE	Revestimento cerâmico para parede, 10 x 10 cm, Elizabeth, linha cristal	Azulejos e Cerâmicas	m²	1,0000000	122,86
Item	Código Banco	Descrição	Tipo	Und	Quant.	Valor Unit	Total
Insumo	00037329/ SINAPI	ORSE	Rejunte epoxi, qualquer cor	Material	kg	0,6600000	110,06
Insumo	00006111/ SINAPI	ORSE	Servente de obras (horista)	Mão de Obra	h	0,3400000	14,58
Insumo	12019	ORSE	Cerâmica 10 x 10 cm, Elizabeth, linha cristal piscina ou similar	Material	m²	1,0500000	27,50
Composição	10549	ORSE	Encargos Complementares - Servente	Provisórios	h	0,3400000	3,80
Insumo	00004750/ SINAPI	ORSE	Pedreiro (horista)	Mão de Obra	h	0,4000000	19,02
Composição	10550	ORSE	Encargos Complementares - Pedreiro	Provisórios	h	0,4000000	3,67
Composição	3407	ORSE	Argamassa industrializada AC-II, Votomassa ou similar	Argamassas	kg	4,0000000	1,48

Detalhamento de Cálculo ORSE							
Item	Código Banco	Descrição	Tipo	Und	Quant.	Valor Unit	Total
Insumo	00037329/ SINAPI	ORSE	Rejunte epoxi, qualquer cor	Material	kg	0,6600000	110,06
Insumo	00006111/ SINAPI	ORSE	Servente de obras (horista)	Mão de Obra	h	0,3680000	14,58
Insumo	12019	ORSE	Cerâmica 10 x 10 cm, Elizabeth, linha cristal piscina ou similar	Material	m²	1,0500000	27,50
Insumo	00012894/ SINAPI	ORSE	Capa para chuva em pvc com forro de poliester, com capuz (amarela ou azul)	Material	un	0,0001536	17,87
Insumo	10599	ORSE	Protetor solar fps 30 com 120ml	Material	un	0,0013824	18,00
Insumo	4728	ORSE	Talhadeira chata 10"	Material	un	0,0001104	18,58
Insumo	00012892/ SINAPI	ORSE	Luva raspa de couro, cano curto (punho *7* cm)	Material	par	0,0017664	12,37
Insumo	2378	ORSE	Vale transporte	Material	un	0,0607888	4,50
Insumo	10492	ORSE	Cesta Básica	Material	un	0,0034560	190,00
Insumo	10761	ORSE	Refeição - café da manhã (café com leite e dois pães com manteiga)	Serviços	un	0,0781824	5,00
Insumo	158	ORSE	Almoço (Participação do empregador)	Material	un	0,0781824	14,00
Insumo	10596	ORSE	Protetor auricular	Material	un	0,0034560	4,90
Insumo	1651	ORSE	Oculos branco proteção	Material	pr	0,0006144	6,70
Insumo	10362	ORSE	Seguro de vida e acidente em grupo	Serviços	un	0,0034560	12,54
Insumo	941	ORSE	Fardamento com mangas curta	Material	un	0,0011520	193,44
Insumo	00002711/ SINAPI	ORSE	Carrinho de mao, em aço, com capacidade de *45 a 65* l / *100* kg, pneu com camara	Material	un	0,0000736	155,05
Insumo	4729	ORSE	Marreta 1 kg com cabo	Material	un	0,0000368	37,80
Insumo	10788	ORSE	Pá quadrada	Material	un	0,0000736	36,90
Insumo	10517	ORSE	Exames admissionais/demissionais (checkup)	Serviços	cj	0,0003072	300,00
Insumo	00012893/ SINAPI	ORSE	Bota de seguranca com biqueira de aço e colarinho acolchoado	Material	par	0,0006144	66,00
Insumo	00012895/ SINAPI	ORSE	Capacete de seguranca aba frontal com suspensao de polietileno, sem jugular (classe b)	Material	un	0,0004608	13,75
Insumo	11264	ORSE	Pedreiro (horista)	Mão de Obra	h	0,4000000	19,02
Insumo	4174	ORSE	Marreta de 1/2 kg com cabo	Material	un	0,0000800	13,52
Insumo	11246	ORSE	Desempenadeira de aço lisa, cabo madeira, ref:143, Atlas ou similar	Material	un	0,0002000	12,00
Insumo	11246	ORSE	Escala métrica de bambú	Material	Un	0,0002800	10,22
Insumo	11243	ORSE	Martelo sem unha	Material	un	0,0000400	28,00

 COMPOSIÇÕES ANALÍTICAS COM PREÇO UNITÁRIO REFORMA E AMPLIAÇÃO DA CENTRAL DE ABASTECIMENTO FARMACÊUTICO DO MUNICÍPIO DE CAMOCIM DE SÃO FÉLIX - PE				BANCOS SINAPI - 03/2025 - Pernambuco SBC - 03/2025 - Pernambuco ORSE - 02/2025 - Sergipe SEINFRA - 028 - Ceará			B.D.I. 22,50%	ENCARGOS SOCIAIS Não Desonerado: Horista: 113,84% Mensalista: 70,11%	
COMPOSIÇÕES ANALÍTICAS COM PREÇO UNITÁRIO									
Insumo	10789	ORSE	Nível de bolha de madeira	Material	un	0,0000800	15,40	0,00	
Insumo	10282	ORSE	Regua de alumínio c/ 2,00m (para pedreiro)	Material	un	0,0000800	44,00	0,00	
Insumo	4722	ORSE	Colher de pedreiro	Material	un	0,0001600	18,80	0,00	
Insumo	11245	ORSE	Desempoladeira de madeira 12x22	Material	un	0,0002800	11,60	0,00	
Insumo	10790	ORSE	Prumo de face	Material	un	0,0000400	25,95	0,00	
Insumo	11265	ORSE	Martelo de borracha com cabo	Material	un	0,0001600	18,75	0,00	
Insumo	11247	ORSE	Serra mármore	Material	un	0,0000400	327,80	0,01	
Insumo	2684	ORSE	Argamassa industrializada Votomassa AC-II, ou similar	Material	kg	3,3600000	1,65	5,54	
				MO sem LS =>	6,06	LS =>	6,90	MO com LS =>	12,96
				Valor do BDI =>	27,64			Valor com BDI =>	150,50
8.6	Código	Banco	Descrição	Tipo	Und	Quant.	Valor Unit	Total	
Composição	11179	ORSE	Revestimento cerâmico para parede, 10 x 10 cm, Elizabeth, linha lux verde claro, aplicado com argamassa industrializada ac-ii, rejunte epoxi, exclusive	Azulejos e Cerâmicas	m²	1,0000000	125,59	125,59	
Item	Código	Banco	Descrição	Tipo	Und	Quant.	Valor Unit	Total	
Insumo	00006111/ SINAPI	ORSE	Servente de obras (horista)	Mão de Obra	h	0,3400000	14,58	4,95	
Composição	3407	ORSE	Argamassa industrializada AC-II, Votomassa ou similar	Argamassas	kg	4,0000000	1,48	5,92	
Composição	10550	ORSE	Encargos Complementares - Pedreiro	Provisórios	h	0,4000000	3,67	1,46	
Insumo		ORSE	Rejunte epoxi, qualquer cor	Material	kg	0,6600000	110,06	72,63	
Insumo	12023	ORSE	Cerâmica 10 x 10 cm, Elizabeth, linha lux verde claro ou similar	Material	m²	1,0500000	30,10	31,60	
Composição	10549	ORSE	Encargos Complementares - Servente	Provisórios	h	0,3400000	3,80	1,29	
Insumo	00004750/ SINAPI	ORSE	Pedreiro (horista)	Mão de Obra	h	0,4000000	19,02	7,60	
Detalhamento de Cálculo ORSE									
Item	Código	Banco	Descrição	Tipo	Und	Quant.	Valor Unit	Total	
Insumo	00006111/	ORSE	Servente de obras (horista)	Mão de Obra	h	0,3680000	14,58	5,36	
Insumo	00012894/	ORSE	Capa para chuva em pvc com forro de polister, com capuz (amarela ou azul)	Material	un	0,0001536	17,87	0,00	
Insumo	10599	ORSE	Protetor solar fps 30 com 120ml	Material	un	0,0013824	18,00	0,02	
Insumo	4728	ORSE	Talhadeira chata 10"	Material	un	0,0001104	18,58	0,00	
Insumo	00012892/ SINAPI	ORSE	Luva raspa de couro, cano curto (punho *7" cm)	Material	par	0,0017664	12,37	0,02	
Insumo	2378	ORSE	Vale transporte	Material	un	0,0607888	4,50	0,27	
Insumo	10492	ORSE	Cesta Básica	Material	un	0,0034560	190,00	0,65	
Insumo	10761	ORSE	Refeição - café da manhã (café com leite e dois pães com manteiga)	Serviços	un	0,0781824	5,00	0,39	
Insumo	158	ORSE	Almoço (Participação do empregador)	Material	un	0,0781824	14,00	1,09	
Insumo	10596	ORSE	Protetor auricular	Material	un	0,0034560	4,90	0,01	
Insumo	1651	ORSE	Óculos branco proteção	Material	pr	0,0006144	6,70	0,00	
Insumo	10362	ORSE	Seguro de vida e acidente em grupo	Serviços	un	0,0034560	12,54	0,04	
Insumo	941	ORSE	Fardamento com mangas curta	Material	un	0,0011520	193,44	0,22	
Insumo	00002711/ SINAPI	ORSE	Carrinho de mao, em aço, com capacidade de *45 a 65" l / *100" kg, pneu com camara	Material	un	0,0000736	155,05	0,01	
Insumo	4729	ORSE	Marreta 1 kg com cabo	Material	un	0,0000368	37,80	0,00	
Insumo	10788	ORSE	Pá quadrada	Material	un	0,0000736	36,90	0,00	
Insumo	10517	ORSE	Exames admissionais/demissionais (checkup)	Serviços	cj	0,0003072	300,00	0,09	
Insumo	00012893/	ORSE	Bota de segurança com biqueira de aço e colarinho acolchoado	Material	par	0,0006144	66,00	0,04	
Insumo	00012895/	ORSE	Capacete de segurança aba frontal com suspensao de polietileno, sem jugular (classe b)	Material	un	0,0004608	13,75	0,00	
Insumo	2684	ORSE	Argamassa industrializada Votomassa AC-II, ou similar	Material	kg	3,3600000	1,65	5,54	
Insumo	11264	ORSE	Marreta de 1/2 kg com cabo	Material	un	0,0000800	13,52	0,00	
Insumo	4174	ORSE	Desempenadeira de aço lisa, cabo madeira, ref:143, Atlas ou similar	Material	un	0,0002000	12,00	0,00	
Insumo	11246	ORSE	Escala métrica de bambú	Material	Un	0,0002800	10,22	0,00	
Insumo	11243	ORSE	Martelo sem unha	Material	un	0,0000400	28,00	0,00	
Insumo	10789	ORSE	Nível de bolha de madeira	Material	un	0,0000800	15,40	0,00	
Insumo	10282	ORSE	Regua de alumínio c/ 2,00m (para pedreiro)	Material	un	0,0000800	44,00	0,00	
Insumo	4722	ORSE	Colher de pedreiro	Material	un	0,0001600	18,80	0,00	
Insumo	11245	ORSE	Desempoladeira de madeira 12x22	Material	un	0,0002800	11,60	0,00	
Insumo	10790	ORSE	Prumo de face	Material	un	0,0000400	25,95	0,00	
Insumo	11265	ORSE	Martelo de borracha com cabo	Material	un	0,0001600	18,75	0,00	
Insumo	11247	ORSE	Serra mármore	Material	un	0,0000400	327,80	0,01	
Insumo	00037329/	ORSE	Rejunte epoxi, qualquer cor	Material	kg	0,6600000	110,06	72,63	
Insumo	12023	ORSE	Cerâmica 10 x 10 cm, Elizabeth, linha lux verde claro ou similar	Material	m²	1,0500000	30,10	31,60	
Insumo	00004750/ SINAPI	ORSE	Pedreiro (horista)	Mão de Obra	h	0,4000000	19,02	7,60	
				MO sem LS =>	6,06	LS =>	6,90	MO com LS =>	12,96
				Valor do BDI =>	28,25			Valor com BDI =>	153,84
9.1	Código	Banco	Descrição	Tipo	Und	Quant.	Valor Unit	Total	
Composição	96113	SINAPI	FORRO EM PLACAS DE GESSO, PARA AMBIENTES COMERCIAIS.	REVE - REVESTIMENTO E	m²	1,0000000	46,13	46,13	
Composição Auxiliar	88316	SINAPI	SERVENTE COM ENCARGOS COMPLEMENTARES	SEDI - SERVIÇOS DIVERSOS	H	0,4522000	22,95	10,37	
Composição Auxiliar	88269	SINAPI	GESSEIRO COM ENCARGOS COMPLEMENTARES	SEDI - SERVIÇOS DIVERSOS	H	0,7867000	28,14	22,13	
Insumo	00004812	SINAPI	PLACA DE GESSO PARA FORRO, *60 X 60" CM, ESPESSURA DE 12 MM	Material	M²	1,0414000	10,21	10,63	

	COMPOSIÇÕES ANALÍTICAS COM PREÇO UNITÁRIO		BANCOS	B.D.I.	ENCARGOS SOCIAIS
	REFORMA E AMPLIAÇÃO DA CENTRAL DE ABASTECIMENTO FARMACÊUTICO DO MUNICÍPIO DE CAMOCIM DE SÃO FÉLIX - PE		SINAPI - 03/2025 - Pernambuco SBC - 03/2025 - Pernambuco ORSE - 02/2025 - Sergipe SEINFRA - 028 - Ceará	22,50%	Não Desonerado: Horista: 113,84% Mensalista: 70,11%

COMPOSIÇÕES ANALÍTICAS COM PREÇO UNITÁRIO									
Insumo	00000345	SINAPI	ARAME GALVANIZADO 18 BWG, D = 1,24MM (0,009 KG/M)	Material	KG	0,0217000	22,82	0,49	
Insumo	00003315	SINAPI	GESSO EM PO PARA REVESTIMENTOS/MOLDURAS/SANCAS E USO GERAL	Material	KG	1,8127000	0,73	1,32	
Insumo	00020250	SINAPI	SISAL EM FIBRA / ESTOPA SISAL PARA GESSO	Material	KG	0,0078000	12,00	0,09	
Insumo	00040547	SINAPI	PARAFUSO ZINCADO, AUTOBROCANTE, FLANGEADO, 4,2 MM X 19 MM	Material	CENTO	0,0293000	37,62	1,10	
				MO sem LS =>	11,20	LS =>	12,76	MO com LS =>	23,96
				Valor do BDI =>	10,37			Valor com BDI =>	56,50

10.1	Código	Banco	Descrição	Tipo	Und	Quant.	Valor Unit	Total	
Composição	101965	SINAPI	PEITORIL LINEAR EM GRANITO OU MÁRMORE, L = 15CM, ASSENTADO COM ARGAMASSA 1:6 COM ADITIVO. AF_11/2020	REVE - REVESTIMENTO E TRATAMENTO DE	M	1,0000000	140,16	140,16	
Composição Auxiliar	87283	SINAPI	ARGAMASSA TRAÇO 1:6 (EM VOLUME DE CIMENTO E AREIA MÉDIA ÚMIDA) COM ADIÇÃO DE PLASTIFICANTE PARA EMBOÇO/MASSA	SEDI - SERVIÇOS DIVERSOS	m³	0,0060000	462,85	2,77	
Composição Auxiliar	91692	SINAPI	SERRA CIRCULAR DE BANCADA COM MOTOR ELÉTRICO POTÊNCIA DE 5HP, COM COIFA PARA DISCO 10" - CHP DIURNO. AF_08/2015	CHOR - CUSTOS HORÁRIOS DE MÁQUINAS E	CHP	0,0210000	25,84	0,54	
Composição Auxiliar	88316	SINAPI	SERVEANTE COM ENCARGOS COMPLEMENTARES	SEDI - SERVIÇOS DIVERSOS	H	0,2090000	22,95	4,79	
Composição Auxiliar	91693	SINAPI	SERRA CIRCULAR DE BANCADA COM MOTOR ELÉTRICO POTÊNCIA DE 5HP, COM COIFA PARA DISCO 10" - CHI DIURNO. AF_08/2015	CHOR - CUSTOS HORÁRIOS DE MÁQUINAS E	CHI	0,3980000	24,46	9,73	
Composição Auxiliar	88274	SINAPI	MARMORISTA/GRANITEIRO COM ENCARGOS COMPLEMENTARES	SEDI - SERVIÇOS DIVERSOS	H	0,4190000	28,20	11,81	
Insumo	00034747	SINAPI	PEITORIL EM MARMORE, POLIDO, BRANCO COMUM, L= *15* CM, E= *2,0* CM, COM PINGADEIRA	Material	M	1,0400000	106,27	110,52	
				MO sem LS =>	9,56	LS =>	10,90	MO com LS =>	20,46
				Valor do BDI =>	31,53		Valor com BDI =>		171,69

11.1	Código	Banco	Descrição	Tipo	Und	Quant.	Valor Unit	Total	
Composição	95240	SINAPI	LASTRO DE CONCRETO MAGRO, APLICADO EM PISOS, LAJES SOBRE SOLO OU RADIER, ESPESSURA DE 3 CM. AF_01/2024	FUES - FUNDAÇÕES E ESTRUTURAS	m²	1,0000000	19,12	19,12	
Composição Auxiliar	94968	SINAPI	CONCRETO MAGRO PARA LASTRO, TRAÇO 1:4,5:4,5 (EM MASSA SECA DE CIMENTO/ AREIA MÉDIA/ BRITA 1) - PREPARO MECÂNICO COM BETONEIRA 600 L. AF_05/2021	FUES - FUNDAÇÕES E ESTRUTURAS	m³	0,0339000	398,13	13,49	
Composição Auxiliar	88316	SINAPI	SERVENTE COM ENCARGOS COMPLEMENTARES	SEDI - SERVIÇOS DIVERSOS	H	0,0444000	22,95	1,01	
Composição Auxiliar	88309	SINAPI	PEDREIRO COM ENCARGOS COMPLEMENTARES	SEDI - SERVIÇOS DIVERSOS	H	0,1631000	28,34	4,62	
				MO sem LS =>	2,83	LS =>	3,23	MO com LS =>	6,06
				Valor do BDI =>	4,30		Valor com BDI =>	23,42	

11.2	Código	Banco	Descrição	Tipo	Und	Quant.	Valor Unit	Total	
Composição	87745	SINAPI	CONTRAPISO EM ARGAMASSA TRAÇO 1:4 (CIMENTO E AREIA), PREPARO MECÂNICO COM BETONEIRA 400 L, APLICADO EM ÁREAS MOLHADAS SOBRE LAJE, ADERIDO, ACABAMENTO NÃO REFORÇADO, ESPESSURA 3CM. AF_07/2021	PISO - PISOS	m²	1,0000000	52,34	52,34	
Composição	88316	SINAPI	SERVENTE COM ENCARGOS COMPLEMENTARES	SEDI - SERVIÇOS DIVERSOS	H	0,2800000	22,95	6,42	
Composição Auxiliar	87301	SINAPI	ARGAMASSA TRAÇO 1:4 (EM VOLUME DE CIMENTO E AREIA MÉDIA ÚMIDA) PARA CONTRAPISO, PREPARO MECÂNICO COM BETONEIRA 400 L. AF_08/2019	SEDI - SERVIÇOS DIVERSOS	m³	0,0431000	606,74	26,15	
Composição Auxiliar	88309	SINAPI	PEDREIRO COM ENCARGOS COMPLEMENTARES	SEDI - SERVIÇOS DIVERSOS	H	0,5610000	28,34	15,89	
Insumo	00007334	SINAPI	ADITIVO ADESIVO LIQUIDO PARA ARGAMASSAS DE REVESTIMENTOS CIMENTICIOS	Material	L	0,2100000	16,85	3,53	
Insumo	00001379	SINAPI	CIMENTO PORTLAND COMPOSTO CP II-32	Material	KG	0,5000000	0,70	0,35	
				MO sem LS =>	9,26	LS =>	10,55	MO com LS =>	19,81
				Valor do BDI =>	11,77		Valor com BDI =>		64,11

11.3	Código	Banco	Descrição	Tipo	Und	Quant.	Valor Unit	Total	
Composição	87263	SINAPI	REVESTIMENTO CERÂMICO PARA PISO COM PLACAS TIPO PORCELANATO DE DIMENSÕES 60X60 CM APLICADA EM AMBIENTES DE ÁREA MAIOR QUE 10 M². AF_02/2023_PE	PISO - PISOS	m²	1,0000000	121,00	121,00	
Composição Auxiliar	88256	SINAPI	AZULEJISTA OU LADRILHISTA COM ENCARGOS COMPLEMENTARES	SEDI - SERVIÇOS DIVERSOS	H	0,5203000	28,20	14,67	
Composição Auxiliar	88316	SINAPI	SERVEANTE COM ENCARGOS COMPLEMENTARES	SEDI - SERVIÇOS DIVERSOS	H	0,1674000	22,95	3,84	
Insumo	00037595	SINAPI	ARGAMASSA COLANTE TIPO AC III	Material	KG	9,1300000	3,07	28,02	
Insumo	00034357	SINAPI	REJUNTE CIMENTICIO, QUALQUER COR	Material	KG	0,1410000	5,87	0,82	
Insumo	00045190	SINAPI	PISO EM PORCELANATO, RETIFICADO, LISO, MONOCOLOR, ACETINADO OU POLIDO, FORMATO MAIOR QUE 2500 ATE 6400 CM2	Material	m²	1,0690000	68,90	73,65	
				MO sem LS =>	6,43	LS =>	7,32	MO com LS =>	13,75
				Valor do BDI =>	27,22			Valor com BDI =>	148,22

11.4	Código	Banco	Descrição	Tipo	Und	Quant.	Valor Unit	Total	
Composição	98689	SINAPI	SOLEIRA EM GRANITO, LARGURA 15 CM, ESPESSURA 2,0 CM. AF_09/2020	PISO - PISOS	M	1,0000000	135,19	135,19	
Composição Auxiliar	88274	SINAPI	MARMORISTA/GRANITEIRO COM ENCARGOS COMPLEMENTARES	SEDI - SERVIÇOS DIVERSOS	H	0,5470000	28,20	15,42	
Composição Auxiliar	88316	SINAPI	SERVEANTE COM ENCARGOS COMPLEMENTARES	SEDI - SERVIÇOS DIVERSOS	H	0,2730000	22,95	6,26	
Insumo	00037595	SINAPI	ARGAMASSA COLANTE TIPO AC III	Material	KG	1,2900000	3,07	3,96	
Insumo	00020232	SINAPI	SOLEIRA EM GRANITO, POLIDO, TIPO ANDORINHA/ QUARTZ/ CASTELO/ CORUMBA OU OUTROS EQUIVALENTES DA REGIAO, L= *15* CM, E= *2,0* CM	Material	M	1,0000000	109,55	109,55	
				MO sem LS =>	7,49	LS =>	8,53	MO com LS =>	16,02

	COMPOSIÇÕES ANALÍTICAS COM PREÇO UNITÁRIO	BANCOS	B.D.I.	ENCARGOS SOCIAIS
	REFORMA E AMPLIAÇÃO DA CENTRAL DE ABASTECIMENTO FARMACÊUTICO DO MUNICÍPIO DE CAMOCIM DE SÃO FÉLIX - PE	SINAPI - 03/2025 - Pernambuco SBC - 03/2025 - Pernambuco ORSE - 02/2025 - Sergipe SEINFRA - 028 - Ceará	22,50%	Não Desonerado: Horista: 113,84% Mensalista: 70,11%
COMPOSIÇÕES ANALÍTICAS COM PREÇO UNITÁRIO				


				Valor do BDI =>	30,41	Valor com BDI =>	165,60		
12.1.1	Código	Banco	Descrição	Tipo	Und	Quant.	Valor Unit	Total	
Composição	90843	SINAPI	KIT DE PORTA DE MADEIRA PARA PINTURA, SEMI-OCA (LEVE OU MÉDIA), PADRÃO MÉDIO, 80X210CM, ESPESSURA DE 3,5CM, ITENS INCLUSOS: DOBRADIÇAS, MONTAGEM E INSTALAÇÃO DO BATENTE, FECHADURA COM EXECUÇÃO DO FURO - FORNECIMENTO E INSTALAÇÃO. AF_12/2019	ESQV - ESQUADRIAS/FERRAGENS/VID ROS	UN	1,0000000	1.026,50	1.026,50	
Composição	90830	SINAPI	FECHADURA DE EMBUTIR COM CILINDRO, EXTERNA, COMPLETA,	ESQV -	UN	1,0000000	177,89	177,89	
Composição Auxiliar	100659	SINAPI	ALIZAR DE 5x1,5CM PARA PORTA FIXADO COM PREGOS, PADRÃO MÉDIO - FORNECIMENTO E INSTALAÇÃO. AF_12/2019	ESQV - ESQUADRIAS/FERRAGENS/VID ROS	M	10,0000000	11,16	111,60	
Composição Auxiliar	90822	SINAPI	PORTA DE MADEIRA PARA PINTURA, SEMI-OCA (LEVE OU MÉDIA), 80X210CM, ESPESSURA DE 3,5CM, INCLUSO DOBRADIÇAS - FORNECIMENTO E INSTALAÇÃO. AF_12/2019	ESQV - ESQUADRIAS/FERRAGENS/VID ROS	UN	1,0000000	335,49	335,49	
Composição Auxiliar	90806	SINAPI	BATENTE PARA PORTA DE MADEIRA, FIXAÇÃO COM ARGAMASSA, PADRÃO MÉDIO - FORNECIMENTO E INSTALAÇÃO. AF_12/2019	ESQV - ESQUADRIAS/FERRAGENS/VID ROS	UN	1,0000000	401,52	401,52	
				MO sem LS =>	106,36	LS =>	121,09	MO com LS =>	227,45
				Valor do BDI =>	230,96	Valor com BDI =>		1.257,46	

12.1.2	Código	Banco	Descrição	Tipo	Und	Quant.	Valor Unit	Total	
Composição	90844	SINAPI	KIT DE PORTA DE MADEIRA PARA PINTURA, SEMI-OCA (LEVE OU MÉDIA), PADRÃO MÉDIO, 90X210CM, ESPESSURA DE 3,5CM, ITENS INCLUSOS: DOBRADIÇAS, MONTAGEM E INSTALAÇÃO DO BATENTE, FECHADURA COM EXECUÇÃO DO FURO - FORNECIMENTO E INSTALAÇÃO. AF_12/2019	ESQV - ESQUADRIAS/FERRAGENS/VID ROS	UN	1,0000000	1.086,88	1.086,88	
Composição Auxiliar	90806	SINAPI	BATENTE PARA PORTA DE MADEIRA, FIXAÇÃO COM ARGAMASSA, PADRÃO MÉDIO - FORNECIMENTO E INSTALAÇÃO. AF_12/2019	ESQV - ESQUADRIAS/FERRAGENS/VID ROS	UN	1,0000000	401,52	401,52	
Composição	90823	SINAPI	PORTA DE MADEIRA PARA PINTURA, SEMI-OCA (LEVE OU MÉDIA),	ESQV -	UN	1,0000000	393,64	393,64	
Composição Auxiliar	100659	SINAPI	ALIZAR DE 5X1,5CM PARA PORTA FIXADO COM PREGOS, PADRÃO MÉDIO - FORNECIMENTO E INSTALAÇÃO. AF_12/2019	ESQV - ESQUADRIAS/FERRAGENS/VID ROS	M	10,2000000	11,16	113,83	
Composição Auxiliar	90830	SINAPI	FECHADURA DE EMBUTIR COM CILINDRO, EXTERNA, COMPLETA, ACABAMENTO PADRÃO MÉDIO, INCLUSO EXECUÇÃO DE FURO - FORNECIMENTO E INSTALAÇÃO. AF_12/2019	ESQV - ESQUADRIAS/FERRAGENS/VID ROS	UN	1,0000000	177,89	177,89	
				MO sem LS =>	108,28	LS =>	123,28	MO com LS =>	231,56
				Valor do BDI =>	244,54	Valor com BDI =>		1.331,42	

12.1.3	Código	Banco	Descrição	Tipo	Und	Quant.	Valor Unit	Total
Composição	8258	ORSE	Porta em madeira de lei, de correr, lisa, semi-ôca 0,80x2,10m, inclusive batentes e ferragens	Esquadrias de Madeira	un	1,0000000	1.348,53	1.348,53
Item	Código	Banco	Descrição	Tipo	Und	Quant.	Valor Unit	Total
Insumo	00005075/ SINAPI	ORSE	Prego de aço polido com cabeça 18 x 30 (2 3/4 x 10)	Material	kg	0,1000000	16,94	1,69
Insumo	00001214/ SINAPI	ORSE	Carpinteiro de esquadrias (horista)	Mão de Obra	h	5,0000000	18,11	90,56
Insumo	2869	ORSE	Espuma de poliuretano expansiva - 500ml (470g), Sika Boom ou similar	Material	l	0,5000000	32,90	16,45
Composição	1770	ORSE	Batente em madeira de lei l = 0,14 m (caixão), incluindo 02 jogos de alizar	Esquadrias de Madeira	m	5,0000000	77,36	386,80
Composição	10550	ORSE	Encargos Complementares - Pedreiro	Provisórios	h	2,0000000	3,67	7,34
Insumo	00000370/ SINAPI	ORSE	Areia media - posto jazida/fornecedor (retirado na jazida, sem transporte)	Material	m³	0,0210000	100,00	2,10
Insumo	1993	ORSE	Roldana para porta correr (superior)	Material	un	2,0000000	26,99	53,98
Insumo	2277	ORSE	Perfil Alumínio, U, usado como trilho superior em porta de correr	Material	m	1,6000000	44,96	71,93
Insumo	00004750/	ORSE	Pedreiro (horista)	Mão de Obra	h	2,0000000	19,02	38,04
Insumo	00011581/ SINAPI	ORSE	Trilho pantografico concavo, tipo u, em alumínio, com dimensoes de aprox "35 x 35" mm, para roldana de porta de correr	Material	m	1,6000000	22,59	36,14
Insumo	13419	ORSE	Fechadura tipo bico de papagaio, para porta de correr, inclusive concha em latão, da IMAB, ref.: FA13521310S00 ou similar)	Material	un	1,0000000	269,90	269,90
Insumo	00006111/ SINAPI	ORSE	Servente de obras (horista)	Mão de Obra	h	7,0000000	14,58	102,08
Composição	10549	ORSE	Encargos Complementares - Servente	Provisórios	h	7,0000000	3,80	26,60
Insumo	1807	ORSE	Porta em madeira compensada canela, lisa, semi-oca - 80 x (160 a 210) x 3,5cm	Material	un	1,0000000	221,95	221,95
Composição	10551	ORSE	Encargos Complementares - Carpinteiro	Provisórios	h	5,0000000	3,71	18,55
Insumo	00001379/ SINAPI	ORSE	Cimento portland composto cp ii-32	Material	kg	3,3000000	0,76	2,50
Detalhamento de Cálculo ORSE								
Item	Código	Banco	Descrição	Tipo	Und	Quant.	Valor Unit	Total
Insumo	00005075/ SINAPI	ORSE	Prego de aço polido com cabeça 18 x 30 (2 3/4 x 10)	Material	kg	0,1200000	16,94	2,03
Insumo	00001214/ SINAPI	ORSE	Carpinteiro de esquadrias (horista)	Mão de Obra	h	5,0000000	18,11	90,56
Insumo	2869	ORSE	Espuma de poliuretano expansiva - 500ml (470g), Sika Boom ou similar	Material	l	0,5000000	32,90	16,45
Insumo	00001213/	ORSE	Carpinteiro de formas para concreto (horista)	Mão de Obra	h	1,4000000	19,02	26,63
Insumo	00006111/ SINAPI	ORSE	Servente de obras (horista)	Mão de Obra	h	8,4320000	14,58	122,97
Insumo	487	ORSE	Batente (caixão) em madeira de lei, l=14cm, completo, c/02 jogos de alizar	Material	m	5,5000000	52,92	291,06
Insumo	10596	ORSE	Protetor auricular	Material	un	0,0824940	4,90	0,40
Insumo	10761	ORSE	Refeição - café da manhã (café com leite e dois pães com manteiga)	Serviços	un	1,8661976	5,00	9,33
Insumo	00012893/ SINAPI	ORSE	Bota de segurança com biqueira de aço e colarinho acolchoado	Material	par	0,0140256	66,00	0,92
Insumo	11264	ORSE	Marreta de 1/2 kg com cabo	Material	un	0,0007000	13,52	0,00
Insumo	4174	ORSE	Desempenadeira de aço lisa, cabo madeira, ref:143, Atlas ou similar	Material	un	0,0017500	12,00	0,02
Insumo	11246	ORSE	Escala métrica de bambú	Material	Un	0,0024500	10,22	0,02
Insumo	11243	ORSE	Martelo sem unha	Material	un	0,0003500	28,00	0,00
Insumo	10789	ORSE	Nível de bolha de madeira	Material	un	0,0007000	15,40	0,01
Insumo	941	ORSE	Fardamento com mangas curta	Material	un	0,0274980	193,44	5,31
Insumo	10517	ORSE	Exames admissionais/desmissionais (checkup)	Serviços	cj	0,0073328	300,00	2,19

 COMPOSIÇÕES ANALÍTICAS COM PREÇO UNITÁRIO REFORMA E AMPLIAÇÃO DA CENTRAL DE ABASTECIMENTO FARMACÊUTICO DO MUNICÍPIO DE CAMOCIM DE SÃO FÉLIX - PE				BANCOS SINAPI - 03/2025 - Pernambuco SBC - 03/2025 - Pernambuco ORSE - 02/2025 - Sergipe SEINFRA - 028 - Ceará			B.D.I. 22,50%	ENCARGOS SOCIAIS Não Desonerado: Horista: 113,84% Mensalista: 70,11%	
COMPOSIÇÕES ANALÍTICAS COM PREÇO UNITÁRIO									
Insumo	10282	ORSE	Regua de alumínio c/ 2,00m (para pedreiro)	Material	un	0,0007000	44,00	0,03	
Insumo	4722	ORSE	Colher de pedreiro	Material	un	0,0014000	18,80	0,02	
Insumo	00012892/ SINAPI	ORSE	Luva raspa de couro, cano curto (punho *7" cm)	Material	par	0,0421636	12,37	0,52	
Insumo	11245	ORSE	Desempoladeira de madeira 12x22	Material	un	0,0024500	11,60	0,02	
Insumo	10790	ORSE	Prumo de face	Material	un	0,0003500	25,95	0,00	
Insumo	1651	ORSE	Oculos branco proteção	Material	pr	0,0140256	6,70	0,09	
Insumo	10599	ORSE	Protetor solar fps 30 com 120ml	Material	un	0,0329976	18,00	0,59	
Insumo	11265	ORSE	Martelo de borracha com cabo	Material	un	0,0014000	18,75	0,02	
Insumo	00012895/ SINAPI	ORSE	Capacete de segurança aba frontal com suspensao de polietileno, sem jugular (classe b)	Material	un	0,0109992	13,75	0,15	
Insumo	00012894/	ORSE	Capa para chuva em pvc com forro de poliester, com capuz (amarela ou azul)	Material	un	0,0036664	17,87	0,06	
Insumo	2378	ORSE	Vale transporte	Material	un	1,4409112	4,50	6,48	
Insumo	11247	ORSE	Serra mármore	Material	un	0,0003500	327,80	0,11	
Insumo	10362	ORSE	Seguro de vida e acidente em grupo	Serviços	un	0,0824940	12,54	1,03	
Insumo	10492	ORSE	Cesta Básica	Material	un	0,0824940	190,00	15,67	
Insumo	158	ORSE	Almoço (Participação do empregador)	Material	un	1,8661976	14,00	26,12	
Insumo	4728	ORSE	Talhadeira chata 10"	Material	un	0,0025296	18,58	0,04	
Insumo	00002711/ SINAPI	ORSE	Carrinho de mao, em aco, com capacidade de *45 a 65" / *100" kg, pneu com camara	Material	un	0,0016864	155,05	0,26	
Insumo	4729	ORSE	Marreta 1 kg com cabo	Material	un	0,0008432	37,80	0,03	
Insumo	10788	ORSE	Pá quadrada	Material	un	0,0016864	36,90	0,06	
Insumo	00004750/ SINAPI	ORSE	Pedreiro (horista)	Mão de Obra	h	3,5000000	19,02	66,57	
Insumo	00001379/ SINAPI	ORSE	Cimento portland composto cp ii-32	Material	kg	6,9176000	0,76	5,25	
Insumo	00000370/ SINAPI	ORSE	Areia media - posto jazida/fornecedor (retirado na jazida, sem transporte)	Material	m³	0,0296400	100,00	2,96	
Insumo	10577	ORSE	Serrote 40cm	Material	un	0,0006400	29,90	0,01	
Insumo	11249	ORSE	Serra circular eletrica portatil	Equipamento	un	0,0006400	617,95	0,39	
Insumo	11244	ORSE	Martelo com unha	Material	un	0,0012800	48,95	0,06	
Insumo	10579	ORSE	Chave de fenda chata 30 cm	Material	un	0,0012800	26,89	0,03	
Insumo	11248	ORSE	Furadeira e Parafusadeira eletrica Bosch ou Similar profissional	Equipamento	un	0,0006400	246,00	0,15	
Insumo	10578	ORSE	Formão grande	Material	un	0,0012800	15,15	0,01	
Insumo	1993	ORSE	Roldana para porta correr (superior)	Material	un	2,0000000	26,99	53,98	
Insumo	2277	ORSE	Perfil Alumínio, U, usado como trilho superior em porta de correr	Material	m	1,6000000	44,96	71,93	
Insumo	00011581/ SINAPI	ORSE	Trilho pantografico concavo, tipo u, em aluminio, com dimensoes de aprox *35 x 35" mm, para roldana de porta de correr	Material	m	1,6000000	22,59	36,14	
Insumo	13419	ORSE	Fechadura tipo bico de papagaio, para porta de correr, inclusive concha em latão, da IMAB, ref.: FA13521310S00 ou similar)	Material	un	1,0000000	269,90	269,90	
Insumo	1807	ORSE	Porta em madeira compensada canela, lisa, semi-oca - 80 x (160 a 210) x	Material	un	1,0000000	221,95	221,95	
				MO sem LS =>	143,43	LS =>	163,30	MO com LS =>	306,73
				Valor do BDI =>	303,41			Valor com BDI =>	1.651,94
12.1.4	Código	Banco	Descrição	Tipo	Und	Quant.	Valor Unit	Total	
Composição	COMP.04	Próprio	Porta em madeira de lei, de correr, lisa, semi-ôca 1,00x2,10m, inclusive batentes e ferragens [REF. 8204 ORSE 01/2025]		un	1,0000000	1.572,02	1.572,02	
Composição Auxiliar	88242	SINAPI	AJUDANTE DE PEDREIRO COM ENCARGOS COMPLEMENTARES	SEDI - SERVIÇOS DIVERSOS	H	7,0000000	23,91	167,37	
Composição Auxiliar	88262	SINAPI	CARPINTEIRO DE FORMAS COM ENCARGOS COMPLEMENTARES	SEDI - SERVIÇOS DIVERSOS	H	5,0000000	27,92	139,60	
Composição Auxiliar	1770	ORSE	Batente em madeira de lei I = 0,14 m (caixão), incluindo 02 jogos de alizar	Esquadrias de Madeira	m	5,2000000	77,36	402,27	
Composição Auxiliar	88309	SINAPI	PEDREIRO COM ENCARGOS COMPLEMENTARES	SEDI - SERVIÇOS DIVERSOS	H	2,0000000	28,34	56,68	
Insumo	1993	ORSE	Roldana para porta correr (superior)	Material	un	2,0000000	26,99	53,98	
Insumo	2277	ORSE	Perfil Alumínio, U, usado como trilho superior em porta de correr	Material	m	2,0000000	44,96	89,92	
Insumo	13419	ORSE	Fechadura tipo bico de papagaio, para porta de correr, inclusive concha em latão, da IMAB, ref.: FA13521310S00 ou similar)	Material	un	1,0000000	269,90	269,90	
Insumo	00005075	SINAPI	PREGO DE ACO POLIDO COM CABECA 18 X 30 (2 3/4 X 10)	Material	KG	0,0555500	15,97	0,88	
Insumo	00011581	SINAPI	TRILHO PANTOGRAFICO CONCAVO, TIPO U, EM ALUMINIO, COM DIMENSOES DE APROX *35 X 35" MM, PARA ROLDANA DE PORTA DE	Material	M	2,0000000	23,01	46,02	
Insumo	00001379	SINAPI	CIMENTO PORTLAND COMPOSTO CP II-32	Material	KG	3,6666000	0,70	2,56	
Insumo	00000370	SINAPI	AREIA MEDIA - POSTO JAZIDA/FORNECEDOR (RETIRADO NA JAZIDA, SEM TRANSPORTE)	Material	M³	0,0233330	130,00	3,03	
Insumo	1809	ORSE	Porta em madeira compensada canela, lisa, semi-oca - 100 x (180 a 210) x 3,5cm	Material	un	1,0000000	337,99	337,99	
Insumo	2869	ORSE	Espuma de poliuretano expansiva - 500ml (470g), Sika Boom ou similar	Material	l	0,0555500	32,90	1,82	
				MO sem LS =>	162,13	LS =>	184,58	MO com LS =>	346,71
				Valor do BDI =>	353,70			Valor com BDI =>	1.925,72
12.1.5	Código	Banco	Descrição	Tipo	Und	Quant.	Valor Unit	Total	
Composição	102184	SINAPI	PORTA DE ABRIR COM MOLA HIDRÁULICA, EM VIDRO TEMPERADO, 90X210 CM, ESPESSURA 10 MM, INCLUSIVE ACESSÓRIOS. AF_01/2021	ESQV - ESQUADRIAS/FERRAGENS/VIDROS	UN	1,0000000	1.922,26	1.922,26	
Composição Auxiliar	88325	SINAPI	VIDRACEIRO COM ENCARGOS COMPLEMENTARES	SEDI - SERVIÇOS DIVERSOS	H	3,2530000	23,11	75,17	
Composição Auxiliar	88316	SINAPI	SERVENTE COM ENCARGOS COMPLEMENTARES	SEDI - SERVIÇOS DIVERSOS	H	3,1620000	22,95	72,56	

 COMPOSIÇÕES ANALÍTICAS COM PREÇO UNITÁRIO REFORMA E AMPLIAÇÃO DA CENTRAL DE ABASTECIMENTO FARMACÊUTICO DO MUNICÍPIO DE CAMOCIM DE SÃO FÉLIX - PE				BANCOS SINAPI - 03/2025 - Pernambuco SBC - 03/2025 - Pernambuco ORSE - 02/2025 - Sergipe SEINFRA - 028 - Ceará			B.D.I. 22,50%	ENCARGOS SOCIAIS Não Desonerado: Horista: 113,84% Mensalista: 70,11%		
COMPOSIÇÕES ANALÍTICAS COM PREÇO UNITÁRIO										
Insumo	00005031	SINAPI	VIDRO TEMPERADO INCOLOR PARA PORTA DE ABRIR, E = 10 MM (SEM FERRAGENS E SEM COLOCACAO)	Material	M²	1,8900000	390,00	737,10		
Insumo	00011499	SINAPI	MOLA HIDRAULICA DE PISO, PARA PORTAS DE ATE 1100 MM E PESO DE ATE 120 KG, COM CORPO EM ACO INOX	Material	UN	1,0000000	875,06	875,06		
Insumo	00003104	SINAPI	CONJ. DE FERRAGENS PARA PORTA DE VIDRO TEMPERADO, EM ZAMAC CROMADO, CONTEMPLANDO DOBRADICA INF., DOBRADICA SUP., PIVO PARA DOBRADICA INF., PIVO PARA DOBRADICA SUP., FECHADURA CENTRAL EM ZAMC. CROMADO, CONTRA FECHADURA DE PRESSAO	Material	CJ	1,0000000	162,37	162,37		
				MO sem LS =>	48,42	LS =>	55,14	MO com LS =>	103,56	
				Valor do BDI =>	432,50			Valor com BDI =>	2.354,76	
12.1.6	Código	Banco	Descrição	Tipo	Und	Quant.	Valor Unit	Total		
Composição	100702	SINAPI	PORTA DE CORRER DE ALUMÍNIO, COM DUAS FOLHAS PARA VIDRO, INCLUSO VIDRO LISO INCOLOR, FECHADURA E PUXADOR, SEM ALIZAR. AF_12/2019	ESQV - ESQUADRIAS/FERRAGENS/VIDROS	m²	1,0000000	340,38	340,38		
Composição Auxiliar	88316	SINAPI	SERVENTE COM ENCARGOS COMPLEMENTARES	SEDI - SERVIÇOS DIVERSOS	H	0,1410000	22,95	3,23		
Composição Auxiliar	88309	SINAPI	PEDREIRO COM ENCARGOS COMPLEMENTARES	SEDI - SERVIÇOS DIVERSOS	H	0,2820000	28,34	7,99		
Insumo	00036888	SINAPI	GUARNICAO / MOLDURA / ARREIMATE DE ACABAMENTO PARA ESQUADRIA, EM ALUMINIO PERFIL 25, ACABAMENTO ANODIZADO BRANCO OU BRILHANTE, PARA 1 FACE	Material	M	2,2020000	19,28	42,45		
Insumo	00000142	SINAPI	SELANTE ELASTICO MONOCOMPONENTE A BASE DE POLIURETANO (PU) PARA JUNTAS DIVERSAS	Material	310ML	0,0637000	35,87	2,28		
Insumo	00004922	SINAPI	PORTA DE CORRER EM ALUMINIO, DUAS FOLHAS MOVEIS COM VIDRO, FECHADURA E PUXADOR EMBUTIDO, ACABAMENTO ANODIZADO NATURAL, SEM GUARNICAO/ALIZAR/VISTA	Material	M²	1,0000000	279,24	279,24		
Insumo	00007568	SINAPI	BUCHA DE NYLON SEM ABA S10, COM PARAFUSO DE 6,10 X 65 MM	Material	UN	4,7200000	1,10	5,19		
				MO sem LS =>	3,88	LS =>	4,42	MO com LS =>	8,30	
				Valor do BDI =>	76,58			Valor com BDI =>	416,96	
12.2.1	Código	Banco	Descrição	Tipo	Und	Quant.	Valor Unit	Total		
Composição	94569	SINAPI	JANELA DE ALUMÍNIO TIPO MAXIM-AR, BATENTE/ REQUADRO 3 A 14 CM, VIDRO INCLUSO, FIXAÇÃO COM PARAFUSO, SEM GUARNIÇÃO/ ALIZAR, DIMENSÕES 60X80 (A X L) CM, SEM ACABAMENTO, VEDAÇÃO COM SILICONE, EXCLUSIVE CONTRAMARCO - FORNECIMENTO E INSTALAÇÃO. AF_11/2024	ESQV - ESQUADRIAS/FERRAGENS/VIDROS	m²	1,0000000	477,48	477,48		
Composição Auxiliar	88309	SINAPI	PEDREIRO COM ENCARGOS COMPLEMENTARES	SEDI - SERVIÇOS DIVERSOS	H	1,0104139	28,34	28,63		
Composição Auxiliar	88316	SINAPI	SERVENTE COM ENCARGOS COMPLEMENTARES	SEDI - SERVIÇOS DIVERSOS	H	0,5052069	22,95	11,59		
Insumo	00039961	SINAPI	SILICONE ACETICO USO GERAL INCOLOR 280 G	Material	UN	1,1687500	23,70	27,69		
Insumo	00004377	SINAPI	PARAFUSO DE ACO ZINCADO COM ROSCA SOBERBA, CABECA CHATA E FENDA SIMPLES, DIAMETRO 4,2 MM, COMPRIMENTO * 32 * MM	Material	UN	24,4000000	0,25	6,10		
Insumo	00034381	SINAPI	JANELA MAXIM-AR, EM ALUMINIO PERFIL 25, 60 X 80 CM (A X L), ACABAMENTO BRANCO OU BRILHANTE, BATENTE DE 4 A 5 CM, COM VIDRO 4 MM, SEM GUARNICAO/ALIZAR	Material	UN	2,0833000	193,67	403,47		
				MO sem LS =>	13,91	LS =>	15,85	MO com LS =>	29,76	
				Valor do BDI =>	107,43			Valor com BDI =>	584,91	
12.2.2	Código	Banco	Descrição	Tipo	Und	Quant.	Valor Unit	Total		
Composição	94570	SINAPI	JANELA DE ALUMÍNIO DE CORRER COM 2 FOLHAS PARA VIDROS (VIDROS INCLUSOS), BATENTE/ REQUADRO 6 A 14 CM, ACABAMENTO COM ACETATO OU BRILHANTE, FIXAÇÃO COM PARAFUSO, SEM GUARNIÇÃO/ ALIZAR, DIMENSÕES 100X120 CM, VEDAÇÃO COM SILICONE, EXCLUSIVE CONTRAMARCO - FORNECIMENTO E INSTALAÇÃO. AF_11/2024	ESQV - ESQUADRIAS/FERRAGENS/VIDROS	m²	1,0000000	249,73	249,73		
Composição Auxiliar	88309	SINAPI	PEDREIRO COM ENCARGOS COMPLEMENTARES	SEDI - SERVIÇOS DIVERSOS	H	0,3130180	28,34	8,87		
Composição Auxiliar	88316	SINAPI	SERVENTE COM ENCARGOS COMPLEMENTARES	SEDI - SERVIÇOS DIVERSOS	H	0,1565090	22,95	3,59		
Insumo	00039961	SINAPI	SILICONE ACETICO USO GERAL INCOLOR 280 G	Material	UN	0,6678571	23,70	15,82		
Insumo	00036896	SINAPI	JANELA DE CORRER, EM ALUMINIO PERFIL 25, 100 X 120 CM (A X L), 2 FLS MOVEIS, SEM BANDEIRA, ACABAMENTO BRANCO OU BRILHANTE, BATENTE DE 6 A 7 CM, COM VIDRO 4 MM, SEM GUARNICAO	Material	UN	0,8333000	263,00	219,15		
Insumo	00004377	SINAPI	PARAFUSO DE ACO ZINCADO COM ROSCA SOBERBA, CABECA CHATA E FENDA SIMPLES, DIAMETRO 4,2 MM, COMPRIMENTO * 32 * MM	Material	UN	9,2000000	0,25	2,30		
				MO sem LS =>	4,31	LS =>	4,91	MO com LS =>	9,22	
				Valor do BDI =>	56,18			Valor com BDI =>	305,91	
12.2.3	Código	Banco	Descrição	Tipo	Und	Quant.	Valor Unit	Total		
Composição	11944	ORSE	Janela em alumínio, cor N/P/B, moldura-vidro, tipo guilhotina, exclusive vidro	Esquadrias de Alumínio	m²	1,0000000	292,70	292,70		
Item	Código	Banco	Descrição	Tipo	Und	Quant.	Valor Unit	Total		
Composição	10550	ORSE	Encargos Complementares - Pedreiro	Provisórios	h	1,0000000	3,67	3,67		
Insumo	00006111/ SINAPI	ORSE	Servente de obras (horista)	Mão de Obra	h	1,0000000	14,58	14,58		
Composição	1903	ORSE	Argamassa cimento e areia traço 1-1 (1:3) - 1 saco cimento 50kg / 3 padiolas areia dim. 0.35 x 0.45 x 0.23 m - Confeção mecânica e transporte	Argamassas	m³	0,0030000	525,45	1,57		
Insumo	00004750/ SINAPI	ORSE	Pedreiro (horista)	Mão de Obra	h	1,0000000	19,02	19,02		
Composição	10549	ORSE	Encargos Complementares - Servente	Provisórios	h	1,0000000	3,80	3,80		
Insumo	12793	ORSE	Janela em alumínio, cor N/P/B, moldura-vidro, tipo guilhotina, exclusive vidro	Material	m²	1,0000000	250,00	250,00		
Detalhamento de Cálculo ORSE										
Item	Código	Banco	Descrição	Tipo	Und	Quant.	Valor Unit	Total		

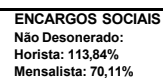

12.2.6	Código	Banco	Descrição	Tipo	Und	Quant.	Valor Unit	Total
Composição	102181	SINAPI	INSTALAÇÃO DE VIDRO TEMPERADO, E = 10 MM, ENCAIXADO EM PERFIL U. AF_01/2021_PS	ESQV - ESQUADRIAS/FERRAGENS/VID	m²	1,0000000	472,88	472,88
Composição	88316	SINAPI	SERVENTE COM ENCARGOS COMPLEMENTARES	SEDI - SERVIÇOS DIVERSOS	H	1,3780000	22,95	31,62
Composição Auxiliar	88325	SINAPI	VIDRACEIRO COM ENCARGOS COMPLEMENTARES	SEDI - SERVIÇOS DIVERSOS	H	1,4180000	23,11	32,76
Insumo	00034360	SINAPI	PERFIL DE ALUMINIO ANODIZADO	Material	KG	0,7480000	45,54	34,06
Insumo	00011950	SINAPI	BUCHA DE NYLON SEM ABA S6, COM PARAFUSO DE 4,20 X 40 MM EM AÇO ZINCADO COM ROSCA SOBERBA, CABECA CHATA E FENDA PHILLIPS	Material	UN	1,7050000	0,37	0,63
Insumo	00010507	SINAPI	VIDRO TEMPERADO INCOLOR E = 10 MM, SEM COLOCACAO	Material	M²	1,0000000	360,57	360,57
Insumo	00039432	SINAPI	FITA DE PAPEL REFORCADA COM LAMINA DE METAL PARA REFORCO DE CANTOS DE CHAPA DE GESSO PARA DRYWALL	Material	M	2,3220000	2,55	5,92
Insumo	00039961	SINAPI	SILICONE ACETICO USO GERAL INCOLOR 280 G	Material	UN	0,3090000	23,70	7,32



COMPOSIÇÕES ANALÍTICAS COM PREÇO UNITÁRIO
REFORMA E AMPLIAÇÃO DA CENTRAL DE
ABASTECIMENTO FARMACÊUTICO DO MUNICÍPIO DE
CAMOCIM DE SÃO FÉLIX - PE

BANCOS
SINAPI - 03/2025 - Pernambuco
SBC - 03/2025 - Pernambuco
ORSE - 02/2025 - Sergipe
SEINFRA - 028 - Ceará

B.D.I.
22,50%

ENCARGOS SOCIAIS
Não Desonerado:
Horista: 113,84%
Mensalista: 70,11%

COMPOSIÇÕES ANALÍTICAS COM PREÇO UNITÁRIO

MO sem LS => 21,10 LS => 24,03 MO com LS => 45,13
Valor do BDI => 106,39 Valor com BDI => 579,27

13.1.1	Código	Banco	Descrição	Tipo	Und	Quant.	Valor Unit	Total	
Composição	101495	SINAPI	ENTRADA DE ENERGIA ELÉTRICA, AÉREA, MONOFÁSICA, COM CAIXA DE EMBUTIR, CABO DE 25 MM2 E DISJUNTOR DIN 50A (NÃO INCLUSO O POSTE DE CONCRETO). AF_07/2020_PS	INEL - INSTALAÇÃO ELÉTRICA/ELETRIFICAÇÃO E ILUMINAÇÃO EXTERNA	UN	1,0000000	1.665,48	1.665,48	
Composição Auxiliar	92984	SINAPI	CABO DE COBRE FLEXÍVEL ISOLADO, 25 MM², ANTI-CHAMA 0,6/1,0 KV, PARA REDE ENTERRADA DE DISTRIBUIÇÃO DE ENERGIA ELÉTRICA - FORNECIMENTO E INSTALAÇÃO. AF_12/2021	INEL - INSTALAÇÃO ELÉTRICA/ELETRIFICAÇÃO E ILUMINAÇÃO EXTERNA	M	11,0000000	28,79	316,69	
Composição Auxiliar	88264	SINAPI	ELETRICISTA COM ENCARGOS COMPLEMENTARES	SEDI - SERVIÇOS DIVERSOS	H	2,8463000	28,71	81,71	
Composição Auxiliar	96977	SINAPI	CORDOALHA DE COBRE NU 50 MM², ENTERRADA - FORNECIMENTO E INSTALAÇÃO. AF_08/2023	INEL - INSTALAÇÃO ELÉTRICA/ELETRIFICAÇÃO E ILUMINAÇÃO EXTERNA	M	1,9500000	59,79	116,59	
Composição Auxiliar	91919	SINAPI	CURVA 180 GRAUS PARA ELETRODUTO, PVC, ROSCÁVEL, DN 32 MM (1"), PARA CIRCUITOS TERMINAIS, INSTALADA EM PAREDE -	INEL - INSTALAÇÃO ELÉTRICA/ELETRIFICAÇÃO E ILUMINAÇÃO EXTERNA	UN	1,0000000	26,46	26,46	
Composição Auxiliar	93659	SINAPI	DISJUNTOR MONOPOLAR TIPO DIN, CORRENTE NOMINAL DE 50A - FORNECIMENTO E INSTALAÇÃO. AF_10/2020	INEL - INSTALAÇÃO ELÉTRICA/ELETRIFICAÇÃO E ILUMINAÇÃO EXTERNA	UN	1,0000000	29,47	29,47	
Composição Auxiliar	88247	SINAPI	AUXILIAR DE ELETRICISTA COM ENCARGOS COMPLEMENTARES	SEDI - SERVIÇOS DIVERSOS	H	0,3162000	24,32	7,68	
Composição Auxiliar	104749	SINAPI	CONECTOR GRAMPO METÁLICO TIPO OLHAL, PARA SPDA, PARA HASTE DE ATERRAMENTO DE 3/4" E CABOS DE 10 A 50 MM2 - FORNECIMENTO E INSTALAÇÃO. AF_08/2023	INEL - INSTALAÇÃO ELÉTRICA/ELETRIFICAÇÃO E ILUMINAÇÃO EXTERNA	UN	1,0000000	24,42	24,42	
Composição Auxiliar	91872	SINAPI	ELETRODUTO RÍGIDO ROSCÁVEL, PVC, DN 32 MM (1"), PARA CIRCUITOS TERMINAIS, INSTALADO EM PAREDE - FORNECIMENTO E INSTALAÇÃO. AF_03/2023	INEL - INSTALAÇÃO ELÉTRICA/ELETRIFICAÇÃO E ILUMINAÇÃO EXTERNA	M	6,0500000	19,68	119,06	
Composição Auxiliar	91885	SINAPI	LUVA PARA ELETRODUTO, PVC, ROSCAVEL, DN 32 MM (1"), PARA ARGAMASSA TRAÇO 1:1:6 (EM VOLUME DE CIMENTO, CAL E AREIA MÉDIA ÚMIDA) PARA EMBOÇO/MASSA ÚNICA/ASSENTAMENTO DE ALVENARIA DE VEDAÇÃO, PREPARO MANUAL. AF_08/2019	INEL - INSTALAÇÃO ELÉTRICA/ELETRIFICAÇÃO E ILUMINAÇÃO EXTERNA	UN	1,0000000	14,05	14,05	
Composição Auxiliar	87367	SINAPI	ARGAMASSA TRAÇO 1:1:6 (EM VOLUME DE CIMENTO, CAL E AREIA MÉDIA ÚMIDA) PARA EMBOÇO/MASSA ÚNICA/ASSENTAMENTO DE ALVENARIA DE VEDAÇÃO, PREPARO MANUAL. AF_08/2019	SEDI - SERVIÇOS DIVERSOS	m²	0,0080000	795,54	6,36	
Composição Auxiliar	100578	SINAPI	ASSENTAMENTO DE POSTE DE CONCRETO COM COMPRIMENTO NOMINAL DE 9 M, CARGA NOMINAL MENOR OU IGUAL A 1000 DAN, ENGASTAMENTO SIMPLES COM 1,5 M DE SOLO (NÃO INCLUI FORNECIMENTO). AF_11/2019	INEL - INSTALAÇÃO ELÉTRICA/ELETRIFICAÇÃO E ILUMINAÇÃO EXTERNA	UN	1,0000000	516,75	516,75	
Composição Auxiliar	96986	SINAPI	HASTE DE ATERRAMENTO, DIÂMETRO 3/4", COM 3 METROS - FORNECIMENTO E INSTALAÇÃO. AF_08/2023	INEL - INSTALAÇÃO ELÉTRICA/ELETRIFICAÇÃO E ILUMINAÇÃO EXTERNA	UN	1,0000000	161,29	161,29	
Composição Auxiliar	91917	SINAPI	CURVA 90 GRAUS PARA ELETRODUTO, PVC, ROSCÁVEL, DN 32 MM (1"), PARA CIRCUITOS TERMINAIS, INSTALADA EM PAREDE -	INEL - INSTALAÇÃO ELÉTRICA/ELETRIFICAÇÃO E ILUMINAÇÃO EXTERNA	UN	1,0000000	23,52	23,52	
Insumo	00004346	SINAPI	PARAFUSO DE FERRO POLIDO, SEXTAVADO, COM ROSCA PARCIAL, DIAMETRO 5/8", COMPRIMENTO 6", COM PORCA E ARRUELA DE	Material	UN	3,0000000	13,96	41,88	
Insumo	00034643	SINAPI	CAIXA DE INSPECAO PARA ATERRAMENTO E PARA RAIOS, EM POLIPROPILENO, DIAMETRO = 300 MM X ALTURA = 400 MM	Material	UN	1,0000000	32,96	32,96	
Insumo	00001094	SINAPI	ARMACAO VERTICAL COM HASTE E CONTRA-PINO, EM CHAPA DE ACO GALVANIZADO 3/16", COM 1 ESTRIBO, SEM ISOLADOR	Material	UN	1,0000000	18,24	18,24	
Insumo	00011267	SINAPI	ARRUELA LISA, REDONDA, DE LATAO POLIDO, DIAMETRO NOMINAL 5/8", DIAMETRO EXTERNO = 34 MM, DIAMETRO DO FURO = 17 MM, ESPESSURA = *2.5* MM	Material	UN	2,0000000	1,43	2,86	
Insumo	00014153	SINAPI	FITA METALICA PERFURADA, L = *18* MM, ROLO DE 30 M, CARGA RECOMENDADA = *30* KGF	Material	UN	0,0600000	62,29	3,73	
Insumo	00039808	SINAPI	CAIXA PARA MEDIDOR MONOFASICO, EM POLICARBONATO /	Material	UN	1,0000000	115,04	115,04	
Insumo	00039997	SINAPI	PORCA ZINCADA, SEXTAVADA, DIAMETRO 1/4"	Material	UN	2,0000000	0,42	0,84	
Insumo	00039996	SINAPI	VERGALHAO ZINCADO ROSCA TOTAL, 1/4" (6,3 MM)	Material	M	0,1664000	3,41	0,56	
Insumo	00003398	SINAPI	ISOLADOR DE PORCELANA, TIPO ROLDANA, DIMENSOES DE *72* X *72* MM, PARA USO EM BAIXA TENSÃO	Material	UN	1,0000000	5,32	5,32	
				MO sem LS =>	148,87	LS =>	169,48	MO com LS =>	318,35
				Valor do BDI =>	374,73			Valor com BDI =>	2.040,21

13.1.2	Código	Banco	Descrição	Tipo	Und	Quant.	Valor Unit	Total	
Composição	101875	SINAPI	QUADRO DE DISTRIBUIÇÃO DE ENERGIA EM CHAPA DE AÇO GALVANIZADO, DE EMBUTIR, COM BARRAMENTO TRIFÁSICO, PARA 12 DISJUNTORES DIN 100A - FORNECIMENTO E INSTALAÇÃO. AF_10/2020	INEL - INSTALAÇÃO ELÉTRICA/ELETRIFICAÇÃO E ILUMINAÇÃO EXTERNA	UN	1,0000000	337,54	337,54	
Composição Auxiliar	88247	SINAPI	AUXILIAR DE ELETRICISTA COM ENCARGOS COMPLEMENTARES	SEDI - SERVIÇOS DIVERSOS	H	0,4811000	24,32	11,70	
Composição	87367	SINAPI	ARGAMASSA TRAÇO 1:1:6 (EM VOLUME DE CIMENTO, CAL E AREIA	SEDI - SERVIÇOS DIVERSOS	m²	0,0117000	795,54	9,30	
Composição Auxiliar	88264	SINAPI	ELETRICISTA COM ENCARGOS COMPLEMENTARES	SEDI - SERVIÇOS DIVERSOS	H	0,4811000	28,71	13,81	
Insumo	00013393	SINAPI	QUADRO DE DISTRIBUICAO COM BARRAMENTO TRIFASICO, DE EMBUTIR, EM CHAPA DE AÇO GALVANIZADO, PARA 12 DISJUNTORES DIN, 100 A	Material	UN	1,0000000	302,73	302,73	
				MO sem LS =>	9,78	LS =>	11,14	MO com LS =>	20,92
				Valor do BDI =>	75,94			Valor com BDI =>	413,48

13.1.3	Código	Banco	Descrição	Tipo	Und	Quant.	Valor Unit	Total	
Composição	93654	SINAPI	DISJUNTOR MONOPOLAR TIPO DIN, CORRENTE NOMINAL DE 16A - FORNECIMENTO E INSTALAÇÃO. AF_10/2020	INEL - INSTALAÇÃO ELÉTRICA/ELETRIFICAÇÃO E	UN	1,0000000	15,23	15,23	
Composição Auxiliar	88264	SINAPI	ELETRICISTA COM ENCARGOS COMPLEMENTARES	SEDI - SERVIÇOS DIVERSOS	H	0,0476000	28,71	1,36	
Composição Auxiliar	88247	SINAPI	AUXILIAR DE ELETRICISTA COM ENCARGOS COMPLEMENTARES	SEDI - SERVIÇOS DIVERSOS	H	0,0476000	24,32	1,15	
Insumo	00034653	SINAPI	DISJUNTOR TERMOMAGNETICO PARA TRILHO DIN (IEC),	Material	UN	1,0000000	11,58	11,58	
Insumo	00001570	SINAPI	TERMINAL A COMPRESSAO EM COBRE ESTANHADO PARA CABO 2,5 MM2, 1 FURO E 1 COMPRESSAO, PARA PARAFUSO DE FIXACAO M5	Material	UN	1,0000000	1,14	1,14	
				MO sem LS =>	0,86	LS =>	0,99	MO com LS =>	1,85
				Valor do BDI =>	3,42			Valor com BDI =>	18,65

13.1.4	Código	Banco	Descrição	Tipo	Und	Quant.	Valor Unit	Total
Composição	93657	SINAPI	DISJUNTOR MONOPOLAR TIPO DIN, CORRENTE NOMINAL DE 32A - FORNECIMENTO E INSTALAÇÃO. AF_10/2020	INEL - INSTALAÇÃO ELÉTRICA/ELETRIFICAÇÃO E ILUMINAÇÃO EXTERNA	UN	1,0000000	18,17	18,17
Composição Auxiliar	88247	SINAPI	AUXILIAR DE ELETRICISTA COM ENCARGOS COMPLEMENTARES	SEDI - SERVIÇOS DIVERSOS	H	0,0911000	24,32	2,21
Composição Auxiliar	88264	SINAPI	ELETRICISTA COM ENCARGOS COMPLEMENTARES	SEDI - SERVIÇOS DIVERSOS	H	0,0911000	28,71	2,61

				COMPOSIÇÕES ANALÍTICAS COM PREÇO UNITÁRIO				REFORMA E AMPLIAÇÃO DA CENTRAL DE ABASTECIMENTO FARMACÊUTICO DO MUNICÍPIO DE CAMOCIM DE SÃO FÉLIX - PE				BANCOS SINAPI - 03/2025 - Pernambuco SBC - 03/2025 - Pernambuco ORSE - 02/2025 - Sergipe SEINFRA - 028 - Ceará				B.D.I. 22,50%		ENCARGOS SOCIAIS Não Desonerado: Horista: 113,84% Mensalista: 70,11%			
COMPOSIÇÕES ANALÍTICAS COM PREÇO UNITÁRIO																					
Insumo	00034653	SINAPI	DISJUNTOR TERMOMAGNETICO PARA TRILHO DIN (IEC), MONOPOLAR, 6 - 32 A	Material		UN	1,0000000	11,58	11,58												
Insumo	00001573	SINAPI	TERMINAL A COMPRESSAO EM COBRE ESTANHADO PARA CABO 6	Material		UN	1,0000000	1,77	1,77												
				MO sem LS =>	1,66	LS =>	1,90	MO com LS =>	3,56												
				Valor do BDI =>	4,08			Valor com BDI =>	22,25												
13.2.1	Código	Banco	Descrição	Tipo		Und	Quant.	Valor Unit	Total												
Composição	91834	SINAPI	ELETRODUTO FLEXÍVEL CORRUGADO, PVC, DN 25 MM (3/4"), PARA CIRCUITOS TERMINAIS, INSTALADO EM FORRO - FORNECIMENTO E	INEL - INSTALAÇÃO ELÉTRICA/ELETRIFICAÇÃO E		M	1,0000000	19,45	19,45												
Composição Auxiliar	91170	SINAPI	FIXAÇÃO DE TUBOS HORIZONTAIS DE PVC ÁGUA, PVC ESGOTO, PVC ÁGUA PLUVIAL, CPVC, PPR, COBRE OU AÇO, DIÂMETROS MENORES	INHI - INSTALAÇÕES HIDROS SANITÁRIAS		M	1,0000000	11,27	11,27												
Composição Auxiliar	88247	SINAPI	AUXILIAR DE ELETRICISTA COM ENCARGOS COMPLEMENTARES	SEDI - SERVIÇOS DIVERSOS		H	0,0910000	24,32	2,21												
Composição Auxiliar	88264	SINAPI	ELETRICISTA COM ENCARGOS COMPLEMENTARES	SEDI - SERVIÇOS DIVERSOS		H	0,0910000	28,71	2,61												
Insumo	00002688	SINAPI	ELETRODUTO PVC FLEXIVEL CORRUGADO, COR AMARELA, DE 25 MM	Material		M	1,1000000	3,06	3,36												
				MO sem LS =>	4,14	LS =>	4,72	MO com LS =>	8,86												
				Valor do BDI =>	4,37			Valor com BDI =>	23,82												
13.2.2	Código	Banco	Descrição	Tipo		Und	Quant.	Valor Unit	Total												
Composição	91854	SINAPI	ELETRODUTO FLEXÍVEL CORRUGADO, PVC, DN 25 MM (3/4"), PARA CIRCUITOS TERMINAIS, INSTALADO EM PAREDE - FORNECIMENTO E	INEL - INSTALAÇÃO ELÉTRICA/ELETRIFICAÇÃO E		M	1,0000000	10,20	10,20												
Composição Auxiliar	88247	SINAPI	AUXILIAR DE ELETRICISTA COM ENCARGOS COMPLEMENTARES	SEDI - SERVIÇOS DIVERSOS		H	0,1340000	24,32	3,25												
Composição Auxiliar	88264	SINAPI	ELETRICISTA COM ENCARGOS COMPLEMENTARES	SEDI - SERVIÇOS DIVERSOS		H	0,1340000	28,71	3,84												
Insumo	00002688	SINAPI	ELETRODUTO PVC FLEXIVEL CORRUGADO, COR AMARELA, DE 25 MM	Material		M	1,0170000	3,06	3,11												
				MO sem LS =>	2,44	LS =>	2,79	MO com LS =>	5,23												
				Valor do BDI =>	2,29			Valor com BDI =>	12,49												
13.2.3	Código	Banco	Descrição	Tipo		Und	Quant.	Valor Unit	Total												
Composição	91924	SINAPI	CABO DE COBRE FLEXÍVEL ISOLADO, 1,5 MM², ANTI-CHAMA 450/750 V, PARA CIRCUITOS TERMINAIS - FORNECIMENTO E INSTALAÇÃO. AF_03/2023	INEL - INSTALAÇÃO ELÉTRICA/ELETRIFICAÇÃO E ILUMINAÇÃO EXTERNA		M	1,0000000	3,11	3,11												
Composição Auxiliar	88247	SINAPI	AUXILIAR DE ELETRICISTA COM ENCARGOS COMPLEMENTARES	SEDI - SERVIÇOS DIVERSOS		H	0,0230000	24,32	0,55												
Composição Auxiliar	88264	SINAPI	ELETRICISTA COM ENCARGOS COMPLEMENTARES	SEDI - SERVIÇOS DIVERSOS		H	0,0230000	28,71	0,66												
Insumo	00021127	SINAPI	FITA ISOLANTE ADESIVA ANTICHAMA, USO ATE 750 V, EM ROLO DE 19 MM X 5 M	Material		UN	0,0094000	6,50	0,06												
Insumo	00001013	SINAPI	CABO DE COBRE, FLEXIVEL, CLASSE 4 OU 5, ISOLACAO EM PVC/A, ANTICHAMA BWF-B, 1 CONDUTOR, 450/750 V, SECAO NOMINAL 1,5	Material		M	1,2434000	1,48	1,84												
				MO sem LS =>	0,41	LS =>	0,48	MO com LS =>	0,89												
				Valor do BDI =>	0,69			Valor com BDI =>	3,80												
13.2.4	Código	Banco	Descrição	Tipo		Und	Quant.	Valor Unit	Total												
Composição	91926	SINAPI	CABO DE COBRE FLEXÍVEL ISOLADO, 2,5 MM², ANTI-CHAMA 450/750 V, PARA CIRCUITOS TERMINAIS - FORNECIMENTO E INSTALAÇÃO. AF_03/2023	INEL - INSTALAÇÃO ELÉTRICA/ELETRIFICAÇÃO E ILUMINAÇÃO EXTERNA		M	1,0000000	4,49	4,49												
Composição Auxiliar	88247	SINAPI	AUXILIAR DE ELETRICISTA COM ENCARGOS COMPLEMENTARES	SEDI - SERVIÇOS DIVERSOS		H	0,0290000	24,32	0,70												
Composição Auxiliar	88264	SINAPI	ELETRICISTA COM ENCARGOS COMPLEMENTARES	SEDI - SERVIÇOS DIVERSOS		H	0,0290000	28,71	0,83												
Insumo	00001014	SINAPI	CABO DE COBRE, FLEXIVEL, CLASSE 4 OU 5, ISOLACAO EM PVC/A, ANTICHAMA BWF-B, 1 CONDUTOR, 450/750 V, SECAO NOMINAL 2,5	Material		M	1,2434000	2,34	2,90												
Insumo	00021127	SINAPI	FITA ISOLANTE ADESIVA ANTICHAMA, USO ATE 750 V, EM ROLO DE 19 MM X 5 M	Material		UN	0,0094000	6,50	0,06												
				MO sem LS =>	0,52	LS =>	0,61	MO com LS =>	1,13												
				Valor do BDI =>	1,01			Valor com BDI =>	5,50												
13.3.1	Código	Banco	Descrição	Tipo		Und	Quant.	Valor Unit	Total												
Composição	91936	SINAPI	CAIXA OCTOGONAL 4" X 4", PVC, INSTALADA EM LAJE - FORNECIMENTO E INSTALAÇÃO. AF_03/2023	INEL - INSTALAÇÃO ELÉTRICA/ELETRIFICAÇÃO E		UN	1,0000000	20,80	20,80												
Composição Auxiliar	88247	SINAPI	AUXILIAR DE ELETRICISTA COM ENCARGOS COMPLEMENTARES	SEDI - SERVIÇOS DIVERSOS		H	0,2220000	24,32	5,39												
Composição Auxiliar	88264	SINAPI	ELETRICISTA COM ENCARGOS COMPLEMENTARES	SEDI - SERVIÇOS DIVERSOS		H	0,2220000	28,71	6,37												
Insumo	00012001	SINAPI	CAIXA OCTOGONAL DE FUNDO MOVEL, EM PVC, DE 4" X 4", PARA	Material		UN	1,0000000	9,04	9,04												
				MO sem LS =>	4,05	LS =>	4,62	MO com LS =>	8,67												
				Valor do BDI =>	4,68			Valor com BDI =>	25,48												
13.3.2	Código	Banco	Descrição	Tipo		Und	Quant.	Valor Unit	Total												
Composição	91940	SINAPI	CAIXA RETANGULAR 4" X 2" MÉDIA (1,30 M DO PISO), PVC, INSTALADA EM PAREDE - FORNECIMENTO E INSTALAÇÃO. AF_03/2023	INEL - INSTALAÇÃO ELÉTRICA/ELETRIFICAÇÃO E ILUMINAÇÃO EXTERNA		UN	1,0000000	19,52	19,52												
Composição Auxiliar	88247	SINAPI	AUXILIAR DE ELETRICISTA COM ENCARGOS COMPLEMENTARES	SEDI - SERVIÇOS DIVERSOS		H	0,2910000	24,32	7,07												
Composição Auxiliar	88629	SINAPI	ARGAMASSA TRAÇO 1:3 (EM VOLUME DE CIMENTO E AREIA MÉDIA ÚMIDA), PREPARO MANUAL. AF_08/2019	SEDI - SERVIÇOS DIVERSOS		m³	0,0009000	673,85	0,60												
Composição Auxiliar	88264	SINAPI	ELETRICISTA COM ENCARGOS COMPLEMENTARES	SEDI - SERVIÇOS DIVERSOS		H	0,2910000	28,71	8,35												
Insumo	00001872	SINAPI	CAIXA DE PASSAGEM, EM PVC, DE 4" X 2", PARA ELETRODUTO FLEXIVEL CORRUGADO	Material		UN	1,0000000	3,50	3,50												
				MO sem LS =>	5,37	LS =>	6,12	MO com LS =>	11,49												
				Valor do BDI =>	4,39			Valor com BDI =>	23,91												
13.3.3	Código	Banco	Descrição	Tipo		Und	Quant.	Valor Unit	Total												
Composição	91953	SINAPI	INTERRUPTOR SIMPLES (1 MÓDULO), 10A/250V, INCLUINDO SUPORTE E PLACA - FORNECIMENTO E INSTALAÇÃO. AF_03/2023	INEL - INSTALAÇÃO ELÉTRICA/ELETRIFICAÇÃO E		UN	1,0000000	29,71	29,71												
Composição Auxiliar	91952	SINAPI	INTERRUPTOR SIMPLES (1 MÓDULO), 10A/250V, SEM SUPORTE E SEM PLACA - FORNECIMENTO E INSTALAÇÃO. AF_03/2023	INEL - INSTALAÇÃO ELÉTRICA/ELETRIFICAÇÃO E		UN	1,0000000	18,77	18,77												
Composição Auxiliar	91946	SINAPI	SUPORTE PARAFUSADO COM PLACA DE ENCAIXE 4" X 2" MÉDIO (1,30 M DO PISO) PARA PONTO ELÉTRICO - FORNECIMENTO E INSTALAÇÃO. AF_03/2023	INEL - INSTALAÇÃO ELÉTRICA/ELETRIFICAÇÃO E ILUMINAÇÃO EXTERNA		UN	1,0000000	10,94	10,94												
				MO sem LS =>	6,57	LS =>	7,49	MO com LS =>	14,06												



COMPOSIÇÕES ANALÍTICAS COM PREÇO UNITÁRIO
REFORMA E AMPLIAÇÃO DA CENTRAL DE
ABASTECIMENTO FARMACÊUTICO DO MUNICÍPIO DE
CAMOCIM DE SÃO FÉLIX - PE

BANCOS
SINAPI - 03/2025 - Pernambuco
SBC - 03/2025 - Pernambuco
ORSE - 02/2025 - Sergipe
SEINFRA - 028 - Ceará

B.D.I.
22,50%

ENCARGOS SOCIAIS
Não Desonerado:
Horista: 113,84%
Mensalista: 70,11%

COMPOSIÇÕES ANALÍTICAS COM PREÇO UNITÁRIO

Valor do BDI => 6,68 Valor com BDI => 36,39

13.3.4	Código	Banco	Descrição	Tipo	Und	Quant.	Valor Unit	Total	
Composição	91959	SINAPI	INTERRUPTOR SIMPLES (2 MÓDULOS), 10A/250V, INCLUINDO SUPORTE E PLACA - FORNECIMENTO E INSTALAÇÃO. AF_03/2023	INEL - INSTALAÇÃO ELÉTRICA/ELETRIFICAÇÃO E	UN	1,0000000	45,19	45,19	
Composição Auxiliar	91958	SINAPI	INTERRUPTOR SIMPLES (2 MÓDULOS), 10A/250V, SEM SUPORTE E SEM PLACA - FORNECIMENTO E INSTALAÇÃO. AF_03/2023	INEL - INSTALAÇÃO ELÉTRICA/ELETRIFICAÇÃO E	UN	1,0000000	34,25	34,25	
Composição Auxiliar	91946	SINAPI	SUPORTE PARAFUSADO COM PLACA DE ENCAIXE 4" X 2" MÉDIO (1,30 M DO PISO) PARA PONTO ELÉTRICO - FORNECIMENTO E INSTALAÇÃO. AF_03/2023	INEL - INSTALAÇÃO ELÉTRICA/ELETRIFICAÇÃO E ILUMINAÇÃO EXTERNA	UN	1,0000000	10,94	10,94	
MO sem LS =>					9,68	LS =>	11,03	MO com LS =>	20,71
Valor do BDI =>					10,16	Valor com BDI =>			55,35

13.3.5	Código	Banco	Descrição	Tipo	Und	Quant.	Valor Unit	Total	
Composição	91967	SINAPI	INTERRUPTOR SIMPLES (3 MÓDULOS), 10A/250V, INCLUINDO SUPORTE E PLACA - FORNECIMENTO E INSTALAÇÃO. AF_03/2023	INEL - INSTALAÇÃO ELÉTRICA/ELETRIFICAÇÃO E	UN	1,0000000	60,68	60,68	
Composição	91946	SINAPI	SUPORTE PARAFUSADO COM PLACA DE ENCAIXE 4" X 2" MEDIO (1,30	INEL - INSTALAÇÃO	UN	1,0000000	10,94	10,94	
Composição Auxiliar	91966	SINAPI	INTERRUPTOR SIMPLES (3 MÓDULOS), 10A/250V, SEM SUPORTE E SEM PLACA - FORNECIMENTO E INSTALAÇÃO. AF_03/2023	INEL - INSTALAÇÃO ELÉTRICA/ELETRIFICAÇÃO E	UN	1,0000000	49,74	49,74	
MO sem LS =>					12,79	LS =>	14,57	MO com LS =>	27,36
Valor do BDI =>					13,65	Valor com BDI =>			74,33

13.3.6	Código	Banco	Descrição	Tipo	Und	Quant.	Valor Unit	Total	
Composição	91996	SINAPI	TOMADA MÉDIA DE EMBUTIR (1 MÓDULO), 2P+T 10 A, INCLUINDO	INEL - INSTALAÇÃO	UN	1,0000000	35,10	35,10	
Composição Auxiliar	91994	SINAPI	TOMADA MÉDIA DE EMBUTIR (1 MÓDULO), 2P+T 10 A, SEM SUPORTE E SEM PLACA - FORNECIMENTO E INSTALAÇÃO. AF_03/2023	INEL - INSTALAÇÃO ELÉTRICA/ELETRIFICAÇÃO E ILUMINAÇÃO EXTERNA	UN	1,0000000	24,16	24,16	
Composição Auxiliar	91946	SINAPI	SUPORTE PARAFUSADO COM PLACA DE ENCAIXE 4" X 2" MÉDIO (1,30 M DO PISO) PARA PONTO ELÉTRICO - FORNECIMENTO E INSTALAÇÃO. AF_03/2023	INEL - INSTALAÇÃO ELÉTRICA/ELETRIFICAÇÃO E ILUMINAÇÃO EXTERNA	UN	1,0000000	10,94	10,94	
MO sem LS =>					8,13	LS =>	9,26	MO com LS =>	17,39
Valor do BDI =>					7,89	Valor com BDI =>			42,99

13.3.7	Código	Banco	Descrição	Tipo	Und	Quant.	Valor Unit	Total	
Composição	91997	SINAPI	TOMADA MÉDIA DE EMBUTIR (1 MÓDULO), 2P+T 20 A, INCLUINDO SUPORTE E PLACA - FORNECIMENTO E INSTALAÇÃO. AF_03/2023	INEL - INSTALAÇÃO ELÉTRICA/ELETRIFICAÇÃO E	UN	1,0000000	37,15	37,15	
Composição Auxiliar	91995	SINAPI	TOMADA MÉDIA DE EMBUTIR (1 MÓDULO), 2P+T 20 A, SEM SUPORTE E SEM PLACA - FORNECIMENTO E INSTALAÇÃO. AF_03/2023	INEL - INSTALAÇÃO ELÉTRICA/ELETRIFICAÇÃO E ILUMINAÇÃO EXTERNA	UN	1,0000000	26,21	26,21	
Composição Auxiliar	91946	SINAPI	SUPORTE PARAFUSADO COM PLACA DE ENCAIXE 4" X 2" MÉDIO (1,30 M DO PISO) PARA PONTO ELÉTRICO - FORNECIMENTO E INSTALAÇÃO. AF_03/2023	INEL - INSTALAÇÃO ELÉTRICA/ELETRIFICAÇÃO E ILUMINAÇÃO EXTERNA	UN	1,0000000	10,94	10,94	
				MO sem LS =>	8,13	LS =>	9,26	MO com LS =>	17,39
				Valor do BDI =>	8,35			Valor com BDI =>	45,50

13.4.1	Código	Banco	Descrição	Tipo	Und	Quant.	Valor Unit	Total	
Composição	103788	SINAPI	LUMINÁRIA TIPO PLAFON QUADRADA, DE EMBUTIR, COM LED DE 24 W - FORNECIMENTO E INSTALAÇÃO. AF_09/2024	Iluminação Predial e Monitoramento	UN	1,0000000	23,38	23,38	
Composição Auxiliar	88247	SINAPI	AUXILIAR DE ELETRICISTA COM ENCARGOS COMPLEMENTARES	SEDI - SERVIÇOS DIVERSOS	H	0,2013268	24,32	4,89	
Composição Auxiliar	88264	SINAPI	ELETRICISTA COM ENCARGOS COMPLEMENTARES	SEDI - SERVIÇOS DIVERSOS	H	0,6442457	28,71	18,49	
Insumo	00044792	SINAPI	LUMINARIA PAINEL PLAFON, DE EMBUTIR, SLIM, QUADRADA *30 X 30* CM, EM ALUMINIO ACABAMENTO BRANCO, COM ACRILICO, COM LAMPADAS LED 24W, BIVOLT	Material	UN	1,0000000	0,00	0,00	
				MO sem LS =>	8,18	LS =>	9,32	MO com LS =>	17,50
				Valor do BDI =>	5,26	Valor com BDI =>			28,64

13.4.2	Código	Banco	Descrição	Tipo	Und	Quant.	Valor Unit	Total
Composição	13031	ORSE	Luminária tubular com lâmpada led de 2 x 18/20 w / bivolt	Luminárias Internas	un	1,0000000	103,76	103,76
Item	Código	Banco	Descrição	Tipo	Und	Quant.	Valor Unit	Total
Insumo	1345	ORSE	Luminária (calha) p/ lâmpada fluorecente 2 x 40w/tubular LED 18w a 20w	Material	un	1,0000000	44,95	44,95
Insumo		ORSE	Eletricista (horista)	Mão de Obra	h	0,5000000	19,02	9,51
Composição	10552	ORSE	Encargos Complementares - Eletricista	Provisórios	h	0,5000000	3,66	1,83
Insumo	00039387/ SINAPI	ORSE	Lampada led tubular bivolt 18/20 w, base g13	Material	un	2,0000000	8,05	16,10
Insumo	00006111/ SINAPI	ORSE	Servente de obras (horista)	Mão de Obra	h	0,5000000	14,58	7,29
Composição	10549	ORSE	Encargos Complementares - Servente	Provisórios	h	0,5000000	3,80	1,90
Composição	7882	ORSE	Suporte (receptáculo) p/ lâmpada fluorecente	Conversão InfoWOrca	un	4,0000000	5,48	21,92

Detalhamento de Cálculo ORSE

			COMPOSIÇÕES ANALÍTICAS COM PREÇO UNITÁRIO REFORMA E AMPLIAÇÃO DA CENTRAL DE ABASTECIMENTO FARMACÊUTICO DO MUNICÍPIO DE CAMOCIM DE SÃO FÉLIX - PE			BANCOS SINAPI - 03/2025 - Pernambuco SBC - 03/2025 - Pernambuco ORSE - 02/2025 - Sergipe SEINFRA - 028 - Ceará		B.D.I. 22,50%	ENCARGOS SOCIAIS Não Desonerado: Horista: 113,84% Mensalista: 70,11%	
COMPOSIÇÕES ANALÍTICAS COM PREÇO UNITÁRIO										
Item	Código	Banco	Descrição	Tipo	Und	Quant.	Valor Unit	Total		
Insumo	1345	ORSE	Luminária (calha) p/ lâmpada fluorescente 2 x 40w/tubular LED 18w a 20w	Material	un	1,0000000	44,95	44,95		
Insumo		ORSE	Eletricista (horista)	Mão de Obra	h	1,3000000	19,02	24,72		
Insumo	10517	ORSE	Exames admissionais/demissionais (checkup)	Serviços	cj	0,0007200	300,00	0,21		
Insumo		ORSE	Luva raspa de couro, cano curto (punho *7" cm)	Material	par	0,0041400	12,37	0,05		
	00012892/ SINAPI									
Insumo	10579	ORSE	Chave de fenda chata 30 cm	Material	un	0,0002600	26,89	0,00		
Insumo	10599	ORSE	Protetor solar fps 30 com 120ml	Material	un	0,0032400	18,00	0,05		
Insumo	1651	ORSE	Oculos branco proteção	Material	pr	0,0014400	6,70	0,00		
Insumo	11241	ORSE	Alicate volt-amperimetro	Material	un	0,0002600	155,00	0,04		
Insumo	10596	ORSE	Protetor auricular	Material	un	0,0081000	4,90	0,03		
Insumo	2378	ORSE	Vale transporte	Material	un	0,1320700	4,50	0,59		
Insumo	10492	ORSE	Cesta Básica	Material	un	0,0081000	190,00	1,53		
Insumo	158	ORSE	Almoço (Participação do empregador)	Material	un	0,1832400	14,00	2,56		
Insumo	11240	ORSE	Alicate com isolamento	Material	un	0,0002600	47,69	0,01		
Insumo	11242	ORSE	Chave inglesa 12"	Material	un	0,0001300	34,00	0,00		
Insumo	10761	ORSE	Refeição - café da manhã (café com leite e dois pães com manteiga)	Serviços	un	0,1832400	5,00	0,91		
Insumo		ORSE	Bota de segurança com biqueira de aço e colarinho acolchoado	Material	par	0,0013100	66,00	0,08		
	00012893/ SINAPI									
Insumo	941	ORSE	Fardamento com mangas curta	Material	un	0,0027000	193,44	0,52		
Insumo		ORSE	Capacete de segurança aba frontal com suspensao de polietileno, sem jugular (classe b)	Material	un	0,0010800	13,75	0,01		
	00012895/ SINAPI									
Insumo		ORSE	Capa para chuva em pvc com forro de poliester, com capuz (amarela ou azul)	Material	un	0,0003600	17,87	0,00		
	00012894/ SINAPI									
Insumo	10362	ORSE	Seguro de vida e acidente em grupo	Serviços	un	0,0081000	12,54	0,10		
Insumo		ORSE	Lampada led tubular bivolt 18/20 w, base g13	Material	un	2,0000000	8,05	16,10		
	00039387/ SINAPI									
Insumo		ORSE	Servente de obras (horista)	Mão de Obra	h	0,5000000	14,58	7,29		
	00006111/ SINAPI									
Insumo	4728	ORSE	Talhadeira chata 10"	Material	un	0,0001500	18,58	0,00		
Insumo		ORSE	Carrinho de mao, em aço, com capacidade de *45 a 65" l / *100" kg, pneu com camara	Material	un	0,0001000	155,05	0,01		
	00002711/ SINAPI									
Insumo	4729	ORSE	Marreta 1 kg com cabo	Material	un	0,0000500	37,80	0,00		
Insumo	10788	ORSE	Pá quadrada	Material	un	0,0001000	36,90	0,00		
Insumo	2052	ORSE	Suporte (receptáculo) p/ lâmpada fluorescente	Material	un	4,0000000	1,00	4,00		
					MO sem LS =>	14,96	LS =>	17,05	MO com LS =>	32,01
					Valor do BDI =>	23,34			Valor com BDI =>	127,10
13.5.1	Código	Banco	Descrição	Tipo	Und	Quant.	Valor Unit	Total		
Composição	103248	SINAPI	AR CONDICIONADO SPLIT ON/OFF, HI-WALL (PAREDE), 12000 BTUS/H, CICLO FRIO - FORNECIMENTO E INSTALAÇÃO. AF_11/2021_PE	INES - INSTALAÇÕES ESPECIAIS	UN	1,0000000	2.427,53	2.427,53		
Composição Auxiliar	88243	SINAPI	AJUDANTE ESPECIALIZADO COM ENCARGOS COMPLEMENTARES	SEDI - SERVIÇOS DIVERSOS	H	2,3334000	23,92	55,81		
Composição Auxiliar	100308	SINAPI	MECÂNICO DE REFRIGERAÇÃO COM ENCARGOS COMPLEMENTARES	SEDI - SERVIÇOS DIVERSOS	H	2,3334000	28,91	67,45		
Insumo	00037591	SINAPI	SUPORTE MAO-FRANCESA EM ACO, ABAS IGUAIS 40 CM, CAPACIDADE MINIMA 70 KG, BRANCO	Material	UN	2,0000000	20,27	40,54		
Insumo	00013246	SINAPI	PARAFUSO DE ACO ZINCADO, SEXTAVADO, COM ROSCA INTEIRA, DIAMETRO 5/16", COMPRIMENTO 3/4", COM PORCA E ARRUELA LISA LEVE	Material	UN	4,0000000	0,62	2,48		
Insumo	00011976	SINAPI	CHUMBADOR DE ACO ZINCADO, DIAMETRO 1/4" COM PARAFUSO 1/4" X 40 MM	Material	UN	6,0000000	1,65	9,90		
Insumo	00007568	SINAPI	BUCHA DE NYLON SEM ABA S10, COM PARAFUSO DE 6,10 X 65 MM EM ACO ZINCADO COM ROSCA SOBERBA, CABECA CHATA E FENDA PHILLIPS	Material	UN	9,0000000	1,10	9,90		
Insumo	00001570	SINAPI	TERMINAL A COMPRESSAO EM COBRE ESTANHADO PARA CABO 2,5	Material	UN	10,0000000	1,14	11,40		
Insumo	00043190	SINAPI	AR CONDICIONADO SPLIT ON/OFF, HI-WALL (PAREDE), 12000 BTUS/H, CICLO FRIO, 60 HZ, CLASSIFICACAO ENERGETICA A - SELO PROCEL, GAS HFC, CONTROLE S/ FIO	Equipamento para Aquisição Permanente	UN	1,0000000	2.230,05	2.230,05		
					MO sem LS =>	42,58	LS =>	48,48	MO com LS =>	91,06
					Valor do BDI =>	546,19			Valor com BDI =>	2.973,72
14.1.1	Código	Banco	Descrição	Tipo	Und	Quant.	Valor Unit	Total		
Composição	1200	ORSE	Ponto de água fria embutido, c/material pvc rígido soldável Ø 25mm	Tubos e Conexões de PVC Rígido Soldável	un	1,0000000	115,91	115,91		
Item	Código	Banco	Descrição	Tipo	Und	Quant.	Valor Unit	Total		
Insumo	138	ORSE	Adesivo pvc em frasco de 850 gramas	Material	kg	0,0095000	72,41	0,68		
Insumo		ORSE	Pedreiro (horista)	Mão de Obra	h	0,7500000	19,02	14,26		
Composição	10550	ORSE	Encargos Complementares - Pedreiro	Provisórios	h	0,7500000	3,67	2,75		

			COMPOSIÇÕES ANALÍTICAS COM PREÇO UNITÁRIO REFORMA E AMPLIAÇÃO DA CENTRAL DE ABASTECIMENTO FARMACÊUTICO DO MUNICÍPIO DE CAMOCIM DE SÃO FÉLIX - PE		BANCOS SINAPI - 03/2025 - Pernambuco SBC - 03/2025 - Pernambuco ORSE - 02/2025 - Sergipe SEINFRA - 028 - Ceará		B.D.I. 22,50%		ENCARGOS SOCIAIS Não Desonerado: Horista: 113,84% Mensalista: 70,11%	
COMPOSIÇÕES ANALÍTICAS COM PREÇO UNITÁRIO										
Insumo	00006111/ SINAPI	ORSE	Servente de obras (horista)	Mão de Obra	h	2,1000000	14,58	30,62		
Insumo	00003767/ SINAPI	ORSE	Lixa em folha para parede ou madeira, numero 120, cor vermelha	Material	un	1,0000000	0,89	0,89		
Insumo	2036	ORSE	Solucao limpadora pvc	Material	l	0,1350000	69,74	9,41		
Insumo	00002696/ SINAPI	ORSE	Encanador ou bombeiro hidraulico (horista)	Mão de Obra	h	0,8350000	19,02	15,88		
Insumo	00000013/ SINAPI	ORSE	Estopa	Material	kg	0,2500000	16,93	4,23		
Composição	10554	ORSE	Encargos Complementares - Encanador	Provisórios	h	0,8350000	3,74	3,12		
Composição	10549	ORSE	Encargos Complementares - Servente	Provisórios	h	2,1000000	3,80	7,98		
Insumo	00009868/ SINAPI	ORSE	Tubo pvc, soldavel, de 25 mm, agua fria (nbr-5648)	Material	m	7,0000000	3,70	25,90		
Detalhamento de Cálculo ORSE										
Item	Código	Banco	Descrição	Tipo	Und	Quant.	Valor Unit	Total		
Insumo	138	ORSE	Adesivo pvc em frasco de 850 gramas	Material	kg	0,0095000	72,41	0,68		
Insumo	00004750/ SINAPI	ORSE	Pedreiro (horista)	Mão de Obra	h	0,7500000	19,02	14,26		
Insumo	10596	ORSE	Protetor auricular	Material	un	0,0165825	4,90	0,08		
Insumo	10761	ORSE	Refeição - café da manhã (café com leite e dois pães com manteiga)	Serviços	un	0,3751330	5,00	1,87		
Insumo	00012893/ 11264	ORSE	Bota de segurança com biqueira de aço e colarinho acolchoado	Material	par	0,0029480	66,00	0,19		
Insumo	4174	ORSE	Marreta de 1/2 kg com cabo	Material	un	0,0001500	13,52	0,00		
Insumo	11246	ORSE	Desempenadeira de aço lisa, cabo madeira, ref:143, Atlas ou similar	Material	un	0,0003750	12,00	0,00		
Insumo	11246	ORSE	Escala métrica de bambú	Material	Un	0,0005250	10,22	0,00		
Insumo	11243	ORSE	Martelo sem unha	Material	un	0,0000750	28,00	0,00		
Insumo	10789	ORSE	Nível de bolha de madeira	Material	un	0,0001500	15,40	0,00		
Insumo	941	ORSE	Fardamento com mangas curta	Material	un	0,0055275	193,44	1,06		
Insumo	10517	ORSE	Exames admissionais/demissionais (checkup)	Serviços	cj	0,0014740	300,00	0,44		
Insumo	10282	ORSE	Regua de alumínio c/ 2,00m (para pedreiro)	Material	un	0,0001500	44,00	0,00		
Insumo	4722	ORSE	Colher de pedreiro	Material	un	0,0003000	18,80	0,00		
Insumo	00012892/ SINAPI	ORSE	Luva raspa de couro, cano curto (punho *7* cm)	Material	par	0,0084755	12,37	0,10		
Insumo	11245	ORSE	Desempoladeira de madeira 12x22	Material	un	0,0005250	11,60	0,00		
Insumo	10790	ORSE	Prumo de face	Material	un	0,0000750	25,95	0,00		
Insumo	1651	ORSE	Óculos branco proteção	Material	pr	0,0029480	6,70	0,01		
Insumo	10599	ORSE	Protetor solar fps 30 com 120ml	Material	un	0,0066330	18,00	0,11		
Insumo	11265	ORSE	Martelo de borracha com cabo	Material	un	0,0003000	18,75	0,00		
Insumo		ORSE	Capacete de segurança aba frontal com suspensao de polietileno, sem	Material	un	0,0022110	13,75	0,03		
Insumo	00012894/ SINAPI	ORSE	Capa para chuva em pvc com forro de poliester, com capuz (amarela ou azul)	Material	un	0,0007370	17,87	0,01		
Insumo	2378	ORSE	Vale transporte	Material	un	0,3012690	4,50	1,35		
Insumo	11247	ORSE	Serra mármore	Material	un	0,0000750	327,80	0,02		
Insumo	10362	ORSE	Seguro de vida e acidente em grupo	Serviços	un	0,0165825	12,54	0,20		
Insumo	10492	ORSE	Cesta Básica	Material	un	0,0165825	190,00	3,15		
Insumo	158	ORSE	Almoço (Participação do empregador)	Material	un	0,3751330	14,00	5,25		
Insumo		ORSE	Servente de obras (horista)	Mão de Obra	h	2,1000000	14,58	30,62		
Insumo	00003767/ SINAPI	ORSE	Lixa em folha para parede ou madeira, numero 120, cor vermelha	Material	un	1,0000000	0,89	0,89		
Insumo	2036	ORSE	Solucao limpadora pvc	Material	l	0,1350000	69,74	9,41		
Insumo	00002696/ SINAPI	ORSE	Encanador ou bombeiro hidraulico (horista)	Mão de Obra	h	0,8350000	19,02	15,88		
Insumo	00000013/ SINAPI	ORSE	Estopa	Material	kg	0,2500000	16,93	4,23		
Insumo	11255	ORSE	Tarracha para tubos PVC de 1"	Material	un	0,0005010	63,00	0,03		
Insumo	11256	ORSE	Tarracha para tubos PVC de 1 1/2"	Material	un	0,0003340	60,00	0,02		
Insumo	11254	ORSE	Tarracha para tubos PVC de 3/4"	Material	un	0,0005845	27,49	0,01		
Insumo	10593	ORSE	Praio simples 30cm	Material	un	0,0000835	19,57	0,00		
Insumo	11257	ORSE	Tarracha para tubos PVC de 1 1/4"	Material	un	0,0003340	32,30	0,01		

			COMPOSIÇÕES ANALÍTICAS COM PREÇO UNITÁRIO REFORMA E AMPLIAÇÃO DA CENTRAL DE ABASTECIMENTO FARMACÊUTICO DO MUNICÍPIO DE CAMOCIM DE SÃO FÉLIX - PE			BANCOS SINAPI - 03/2025 - Pernambuco SBC - 03/2025 - Pernambuco ORSE - 02/2025 - Sergipe SEINFRA - 028 - Ceará			B.D.I. 22,50%		ENCARGOS SOCIAIS Não Desonerado: Horista: 113,84% Mensalista: 70,11%	
COMPOSIÇÕES ANALÍTICAS COM PREÇO UNITÁRIO												
Insumo	11253	ORSE	Tarracha para tubos PVC de 1/2"	Material	un	0,0009185	29,00	0,02				
Insumo	10592	ORSE	Lima chata 12"	Material	un	0,0000835	37,56	0,00				
Insumo	4728	ORSE	Talhadeira chata 10"	Material	un	0,0006300	18,58	0,01				
Insumo	00002711/	ORSE	Carrinho de mao, em aço, com capacidade de *45 a 65" l / *100" kg, pneu com camara	Material	un	0,0004200	155,05	0,06				
Insumo	4729	ORSE	Marreta 1 kg com cabo	Material	un	0,0002100	37,80	0,00				
Insumo	10788	ORSE	Pá quadrada	Material	un	0,0004200	36,90	0,01				
Insumo	00009868/ SINAPI	ORSE	Tubo pvc, soldavel, de 25 mm, agua fria (nbr-5648)	Material	m	7,0000000	3,70	25,90				
						MO sem LS =>	28,41	LS =>	32,35	MO com LS =>	60,76	
						Valor do BDI =>	26,07			Valor com BDI =>	141,98	

14.1.2	Código	Banco	Descrição	Tipo	Und	Quant.	Valor Unit	Total
Composição	1683	ORSE	Ponto de esgoto com tubo de pvc rígido soldável de Ø 100 mm (vaso sanitário)	Tubos e Conexões de PVC Rígido Soldável para Esgoto	pt	1,0000000	99,35	99,35
Item	Código	Banco	Descrição	Tipo	Und	Quant.	Valor Unit	Total
Composição	10549	ORSE	Encargos Complementares - Servente	Provisórios	h	0,4000000	3,80	1,52
Insumo	00000013/	ORSE	Estopa	Material	kg	0,0500000	16,93	0,84
Insumo	00003520/	ORSE	Joelho pvc, soldavel, pb, 90 graus, dn 100 mm, para esgoto predial	Material	un	2,0000000	7,06	14,12
Insumo	138	ORSE	Adesivo pvc em frasco de 850 gramas	Material	kg	0,0150000	72,41	1,08
Insumo	00006111/	ORSE	Servente de obras (horista)	Mão de Obra	h	0,4000000	14,58	5,83
Insumo	00002696/	ORSE	Encanador ou bombeiro hidraulico (horista)	Mão de Obra	h	0,4000000	19,02	7,60
Insumo	00010908/	ORSE	Juncao de reducao invertida, pvc soldavel, 100 x 50 mm, serie normal para esgoto predial	Material	un	1,0000000	16,22	16,22
Composição	10554	ORSE	Encargos Complementares - Encanador	Provisórios	h	0,4000000	3,74	1,49
Insumo	00009836/	ORSE	Tubo pvc serie normal, dn 100 mm, para esgoto predial (nbr 5688)	Material	m	4,0000000	12,67	50,68
Detalhamento de Cálculo ORSE								
Item	Código	Banco	Descrição	Tipo	Und	Quant.	Valor Unit	Total
Insumo	00012894/	ORSE	Capa para chuva em pvc com forro de poliester, com capuz (amarela ou azul)	Material	un	0,0001600	17,87	0,00
Insumo	10599	ORSE	Protetor solar fps 30 com 120ml	Material	un	0,0014400	18,00	0,02
Insumo	4728	ORSE	Talhadeira chata 10"	Material	un	0,0001200	18,58	0,00
Insumo	00012892/	ORSE	Luva raspa de couro, cano curto (punho *7" cm)	Material	par	0,0018400	12,37	0,02
Insumo	2378	ORSE	Vale transporte	Material	un	0,0638000	4,50	0,28
Insumo	10492	ORSE	Cesta Básica	Material	un	0,0036000	190,00	0,68
Insumo	10761	ORSE	Refeição - café da manhã (café com leite e dois pães com manteiga)	Serviços	un	0,0814400	5,00	0,40
Insumo	158	ORSE	Almoço (Participação do empregador)	Material	un	0,0814400	14,00	1,14
Insumo	10596	ORSE	Protetor auricular	Material	un	0,0036000	4,90	0,01
Insumo	1651	ORSE	Óculos branco proteção	Material	pr	0,0006400	6,70	0,00
Insumo	10362	ORSE	Seguro de vida e acidente em grupo	Serviços	un	0,0036000	12,54	0,04
Insumo	941	ORSE	Fardamento com mangas curta	Material	un	0,0012000	193,44	0,23
Insumo	00002711/	ORSE	Carrinho de mao, em aço, com capacidade de *45 a 65" l / *100" kg, pneu com camara	Material	un	0,0000800	155,05	0,01
Insumo	4729	ORSE	Marreta 1 kg com cabo	Material	un	0,0000400	37,80	0,00
Insumo	10788	ORSE	Pá quadrada	Material	un	0,0000800	36,90	0,00
Insumo	10517	ORSE	Exames admissionais/demissionais (checkup)	Serviços	cj	0,0003200	300,00	0,09
Insumo	00012893/	ORSE	Bota de seguranca com biqueira de aço e colarinho acolchoado	Material	par	0,0006400	66,00	0,04
Insumo	00012895/	ORSE	Capacete de seguranca aba frontal com suspensao de polietileno, sem jugular (classe b)	Material	un	0,0004800	13,75	0,00

	COMPOSIÇÕES ANALÍTICAS COM PREÇO UNITÁRIO REFORMA E AMPLIAÇÃO DA CENTRAL DE ABASTECIMENTO FARMACÊUTICO DO MUNICÍPIO DE CAMOCIM DE SÃO FÉLIX - PE			BANCOS SINAPI - 03/2025 - Pernambuco SBC - 03/2025 - Pernambuco ORSE - 02/2025 - Sergipe SEINFRA - 028 - Ceará		B.D.I. 22,50%		ENCARGOS SOCIAIS Não Desonerado: Horista: 113,84% Mensalista: 70,11%		
COMPOSIÇÕES ANALÍTICAS COM PREÇO UNITÁRIO										
Insumo	00000013/ SINAPI	ORSE	Estopa	Material	kg	0,05000000	16,93	0,84		
Insumo	00003520/ SINAPI	ORSE	Joelho pvc, soldavel, pb, 90 graus, dn 100 mm, para esgoto predial	Material	un	2,00000000	7,06	14,12		
Insumo	138	ORSE	Adesivo pvc em frasco de 850 gramas	Material	kg	0,01500000	72,41	1,08		
Insumo	00006111/ SINAPI	ORSE	Servente de obras (horista)	Mão de Obra	h	0,40000000	14,58	5,83		
Insumo	00002696/ SINAPI	ORSE	Encanador ou bombeiro hidraulico (horista)	Mão de Obra	h	0,40000000	19,02	7,60		
Insumo	00010908/ SINAPI	ORSE	Juncao de reducao invertida, pvc soldavel, 100 x 50 mm, serie normal para esgoto predial	Material	un	1,00000000	16,22	16,22		
Insumo	11255	ORSE	Tarracha para tubos PVC de 1"	Material	un	0,00024000	63,00	0,01		
Insumo	11256	ORSE	Tarracha para tubos PVC de 1 1/2"	Material	un	0,00016000	60,00	0,00		
Insumo	11254	ORSE	Tarracha para tubos PVC de 3/4"	Material	un	0,00028000	27,49	0,00		
Insumo	10593	ORSE	Praio simples 30cm	Material	un	0,00004000	19,57	0,00		
Insumo	11257	ORSE	Tarracha para tubos PVC de 1 1/4"	Material	un	0,00016000	32,30	0,00		
Insumo	11253	ORSE	Tarracha para tubos PVC de 1/2"	Material	un	0,00044000	29,00	0,01		
Insumo	10592	ORSE	Lima chata 12"	Material	un	0,00004000	37,56	0,00		
Insumo	00009836/ SINAPI	ORSE	Tubo pvc serie normal, dn 100 mm, para esgoto predial (nbr 5688)	Material	m	4,00000000	12,67	50,68		
MO sem LS =>					6,28	LS =>	7,15	MO com LS =>	13,43	
Valor do BDI =>					22,35	Valor com BDI =>				121,70

14.1.3	Código	Banco	Descrição	Tipo	Und	Quant.	Valor Unit	Total
Composição	1678	ORSE	Ponto de esgoto com tubo de pvc rígido soldável de Ø 50 mm (pias de cozinha,máquinas de lavar, etc...)	Tubos e Conexões de PVC Rígido Soldável para Esgoto	un	1,0000000	108,95	108,95
Item	Código	Banco	Descrição	Tipo	Und	Quant.	Valor Unit	Total
Insumo		ORSE	Servente de obras (horista)	Mão de Obra	h	0,3000000	14,58	4,37
Insumo	138	ORSE	Adesivo pvc em frasco de 850 gramas	Material	kg	0,0150000	72,41	1,08
Insumo	1703	ORSE	Pasta lubrificante p/ pvc je	Material	kg	0,0600000	63,50	3,81
Insumo	2036	ORSE	Solucao limpadora pvc	Material	l	0,0230000	69,74	1,60
Insumo	0000013/ SINAPI	ORSE	Estopa	Material	kg	0,0500000	16,93	0,84
Insumo	00007097/ SINAPI	ORSE	Te sanitario, pvc, dn 50 x 50 mm, serie normal, para esgoto predial	Material	un	1,0000000	6,39	6,39
Composição	10554	ORSE	Encargos Complementares - Encanador	Provisórios	h	0,3000000	3,74	1,12
Insumo	00003767/ SINAPI	ORSE	Lixa em folha para parede ou madeira, numero 120, cor vermelha	Material	un	0,2000000	0,89	0,17
Composição	10549	ORSE	Encargos Complementares - Servente	Provisórios	h	0,3000000	3,80	1,14
Insumo	00009838/ SINAPI	ORSE	Tubo pvc serie normal, dn 50 mm, para esgoto predial (nbr 5688)	Material	m	8,0000000	9,14	73,12
Insumo		ORSE	Joelho pvc, soldavel, pb, 45 graus, dn 50 mm, para esgoto predial	Material	un	3,0000000	3,22	9,66
Insumo	00002696/ SINAPI	ORSE	Encanador ou bombeiro hidraulico (horista)	Mão de Obra	h	0,3000000	19,02	5,70
Detalhamento de Cálculo ORSE								
Item	Código	Banco	Descrição	Tipo	Und	Quant.	Valor Unit	Total
Insumo	00006111/ SINAPI	ORSE	Servente de obras (horista)	Mão de Obra	h	0,3000000	14,58	4,37
Insumo	138	ORSE	Adesivo pvc em frasco de 850 gramas	Material	kg	0,0150000	72,41	1,08
Insumo	1703	ORSE	Pasta lubrificante p/ pvc je	Material	kg	0,0600000	63,50	3,81
Insumo	2036	ORSE	Solucao limpadora pvc	Material	l	0,0230000	69,74	1,60
Insumo	0000013/ SINAPI	ORSE	Estopa	Material	kg	0,0500000	16,93	0,84
Insumo	00007097/ SINAPI	ORSE	Te sanitario, pvc, dn 50 x 50 mm, serie normal, para esgoto predial	Material	un	1,0000000	6,39	6,39
Insumo	00012892/ SINAPI	ORSE	Luva raspa de couro, cano curto (punho *7* cm)	Material	par	0,0013800	12,37	0,01
Insumo	11255	ORSE	Tarracha para tubos PVC de 1"	Material	un	0,0001800	63,00	0,01
Insumo	11256	ORSE	Tarracha para tubos PVC de 1 1/2"	Material	un	0,0001200	60,00	0,00
Insumo		ORSE	Capacete de seguranca aba frontal com suspensao de polietileno, sem	Material	un	0,0003600	13,75	0,00
Insumo	10492	ORSE	Cesta Básica	Material	un	0,0027000	190,00	0,51
Insumo	941	ORSE	Fardamento com mangas curta	Material	un	0,0009000	193,44	0,17
Insumo	11254	ORSE	Tarracha para tubos PVC de 3/4"	Material	un	0,0002100	27,49	0,00
Insumo	158	ORSE	Almoço (Participação do empregador)	Material	un	0,0610800	14,00	0,85
Insumo	1651	ORSE	Óculos branco proteção	Material	pr	0,0004800	6,70	0,00
Insumo	2378	ORSE	Vale transporte	Material	un	0,0478500	4,50	0,21
Insumo	10593	ORSE	Praio simples 30cm	Material	un	0,0000300	19,57	0,00
Insumo	11257	ORSE	Tarracha para tubos PVC de 1 1/4"	Material	un	0,0001200	32,30	0,00
Insumo	10761	ORSE	Refeição - café da manhã (café com leite e dois pães com manteiga)	Serviços	un	0,0610800	5,00	0,30
Insumo	10517	ORSE	Exames admissionais/demissionais (checkup)	Serviços	cj	0,0002400	300,00	0,07
Insumo	11253	ORSE	Tarracha para tubos PVC de 1/2"	Material	un	0,0003300	29,00	0,00
Insumo	10599	ORSE	Protetor solar fps 30 com 120ml	Material	un	0,0010800	18,00	0,01

 COMPOSIÇÕES ANALÍTICAS COM PREÇO UNITÁRIO REFORMA E AMPLIAÇÃO DA CENTRAL DE ABASTECIMENTO FARMACÊUTICO DO MUNICÍPIO DE CAMOCIM DE SÃO FÉLIX - PE				BANCOS SINAPI - 03/2025 - Pernambuco SBC - 03/2025 - Pernambuco ORSE - 02/2025 - Sergipe SEINFRA - 028 - Ceará			B.D.I. 22,50%	ENCARGOS SOCIAIS Não Desonerado: Horista: 113,84% Mensalista: 70,11%	
COMPOSIÇÕES ANALÍTICAS COM PREÇO UNITÁRIO									
Insumo		ORSE	Bota de segurança com biqueira de aço e colarinho acolchoado	Material	par	0,0004800	66,00	0,03	
Insumo	00012893/ SINAPI								
Insumo	10592	ORSE	Lima chata 12"	Material	un	0,0000300	37,56	0,00	
Insumo	10596	ORSE	Protetor auricular	Material	un	0,0027000	4,90	0,01	
Insumo	10362	ORSE	Seguro de vida e acidente em grupo	Serviços	un	0,0027000	12,54	0,03	
Insumo		ORSE	Capa para chuva em pvc com forro de poliester, com capuz (amarela ou azul)	Material	un	0,0001200	17,87	0,00	
Insumo	00012894/ SINAPI								
Insumo		ORSE	Lixa em folha para parede ou madeira, numero 120, cor vermelha	Material	un	0,2000000	0,89	0,17	
Insumo	00003767/ SINAPI								
Insumo	4728	ORSE	Talhadeira chata 10"	Material	un	0,0000900	18,58	0,00	
Insumo		ORSE	Carrinho de mao, em aço, com capacidade de *45 a 65" l / *100" kg, pneu com camara	Material	un	0,0000600	155,05	0,00	
Insumo	00002711/ SINAPI								
Insumo	4729	ORSE	Marreta 1 kg com cabo	Material	un	0,0000300	37,80	0,00	
Insumo	10788	ORSE	Pá quadrada	Material	un	0,0000600	36,90	0,00	
Insumo		ORSE	Tubo pvc serie normal, dn 50 mm, para esgoto predial (nbr 5688)	Material	m	8,0000000	9,14	73,12	
Insumo	00009838/ SINAPI								
Insumo		ORSE	Joelho pvc, soldavel, pb, 45 graus, dn 50 mm, para esgoto predial	Material	un	3,0000000	3,22	9,66	
Insumo	00003518/ SINAPI								
Insumo		ORSE	Encanador ou bombeiro hidraulico (horista)	Mão de Obra	h	0,3000000	19,02	5,70	
Insumo	00002696/ SINAPI								
				MO sem LS =>	4,70	LS =>	5,37	MO com LS =>	
				Valor do BDI =>	24,51			Valor com BDI =>	
14.1.4	Código	Banco	Descrição	Tipo	Und	Quant.	Valor Unit	Total	
Composição	1679	ORSE	Ponto de esgoto com tubo de pvc rígido soldável de Ø 40 mm (lavatórios, mictórios, ralos sifonados, etc...)	Tubos e Conexões de PVC Rígido Soldável para Esgoto	un	1,0000000	73,08	73,08	
Item	Código	Banco	Descrição	Tipo	Und	Quant.	Valor Unit	Total	
Insumo		ORSE	Joelho pvc, soldavel, bb, 90 graus, sem anel, dn 40 mm, para esgoto predial	Material	un	3,0000000	1,79	5,37	
Insumo	00003516/ SINAPI	ORSE	Joelho pvc, soldavel, bb, 45 graus, dn 40 mm, para esgoto predial	Material	un	3,0000000	1,99	5,97	
Insumo	1703	ORSE	Pasta lubrificante p/ pvc je	Material	kg	0,0900000	63,50	5,71	
Insumo	138	ORSE	Adesivo pvc em frasco de 850 gramas	Material	kg	0,0390000	72,41	2,82	
Insumo		ORSE	Tubo pvc serie normal, dn 40 mm, para esgoto predial (nbr 5688)	Material	m	4,0000000	5,53	22,12	
Insumo	00009835/ SINAPI	ORSE	Servente de obras (horista)	Mão de Obra	h	0,6500000	14,58	9,47	
Insumo	00006111/ SINAPI	ORSE	Solucao limpadora pvc	Material	l	0,0600000	69,74	4,18	
Composição	10549	ORSE	Encargos Complementares - Servente	Provisórios	h	0,6500000	3,80	2,47	
Composição	10554	ORSE	Encargos Complementares - Encanador	Provisórios	h	0,6500000	3,74	2,43	
Insumo		ORSE	Encanador ou bombeiro hidraulico (horista)	Mão de Obra	h	0,6500000	19,02	12,36	
Insumo	00002696/ SINAPI	ORSE	Lixa em folha para parede ou madeira, numero 120, cor vermelha	Material	un	0,2000000	0,89	0,17	
Insumo	00003767/ SINAPI								
Detalhamento de Cálculo ORSE									
Item	Código	Banco	Descrição	Tipo	Und	Quant.	Valor Unit	Total	
Insumo		ORSE	Joelho pvc, soldavel, bb, 90 graus, sem anel, dn 40 mm, para esgoto predial secundario	Material	un	3,0000000	1,79	5,37	
Insumo	00003517/ SINAPI								
Insumo		ORSE	Joelho pvc, soldavel, bb, 45 graus, dn 40 mm, para esgoto predial	Material	un	3,0000000	1,99	5,97	
Insumo	00003516/ SINAPI								
Insumo	1703	ORSE	Pasta lubrificante p/ pvc je	Material	kg	0,0900000	63,50	5,71	
Insumo		ORSE	Adesivo pvc em frasco de 850 gramas	Material	kg	0,0390000	72,41	2,82	
Insumo	138	ORSE	Tubo pvc serie normal, dn 40 mm, para esgoto predial (nbr 5688)	Material	m	4,0000000	5,53	22,12	
Insumo		ORSE	Servente de obras (horista)	Mão de Obra	h	0,6500000	14,58	9,47	
Insumo	00009835/ SINAPI	ORSE	Solucao limpadora pvc	Material	l	0,0600000	69,74	4,18	
Insumo	2036	ORSE	Capa para chuva em pvc com forro de poliester, com capuz (amarela ou azul)	Material	un	0,0002600	17,87	0,00	
Insumo	00012894/ SINAPI								
Insumo	10599	ORSE	Protetor solar fps 30 com 120ml	Material	un	0,0023400	18,00	0,04	
Insumo	4728	ORSE	Talhadeira chata 10"	Material	un	0,0001950	18,58	0,00	
Insumo		ORSE	Luva raspa de couro, cano curto (punho *7" cm)	Material	par	0,0029900	12,37	0,03	
Insumo	00012892/ SINAPI								
Insumo	2378	ORSE	Vale transporte	Material	un	0,1036750	4,50	0,46	
Insumo	10492	ORSE	Cesta Básica	Material	un	0,0058500	190,00	1,11	
Insumo	10761	ORSE	Refeição - café da manhã (café com leite e dois pães com manteiga)	Serviços	un	0,1323400	5,00	0,66	
Insumo	158	ORSE	Almoço (Participação do empregador)	Material	un	0,1323400	14,00	1,85	
Insumo	10596	ORSE	Protetor auricular	Material	un	0,0058500	4,90	0,02	
Insumo	1651	ORSE	Oculos branco proteção	Material	pr	0,0010400	6,70	0,00	
Insumo	10362	ORSE	Seguro de vida e acidente em grupo	Serviços	un	0,0058500	12,54	0,07	
Insumo	941	ORSE	Fardamento com mangas curta	Material	un	0,0019500	193,44	0,37	
Insumo		ORSE	Carrinho de mao, em aço, com capacidade de *45 a 65" l / *100" kg, pneu com camara	Material	un	0,0001300	155,05	0,02	
Insumo	00002711/ SINAPI								
Insumo	4729	ORSE	Marreta 1 kg com cabo	Material	un	0,0000650	37,80	0,00	
Insumo	10788	ORSE	Pá quadrada	Material	un	0,0001300	36,90	0,00	
Insumo	10517	ORSE	Exames admissionais/demissionais (checkup)	Serviços	cj	0,0005200	300,00	0,15	
Insumo		ORSE	Bota de segurança com biqueira de aço e colarinho acolchoado	Material	par	0,0010400	66,00	0,06	
Insumo	00012893/ SINAPI								
Insumo		ORSE	Capacete de segurança aba frontal com suspensao de polietileno, sem jugular (classe b)	Material	un	0,0007800	13,75	0,01	
Insumo	00012895/ SINAPI								

 COMPOSIÇÕES ANALÍTICAS COM PREÇO UNITÁRIO REFORMA E AMPLIAÇÃO DA CENTRAL DE ABASTECIMENTO FARMACÊUTICO DO MUNICÍPIO DE CAMOCIM DE SÃO FÉLIX - PE				BANCOS SINAPI - 03/2025 - Pernambuco SBC - 03/2025 - Pernambuco ORSE - 02/2025 - Sergipe SEINFRA - 028 - Ceará				B.D.I. 22,50%	ENCARGOS SOCIAIS Não Desonerado: Horista: 113,84% Mensalista: 70,11%	
COMPOSIÇÕES ANALÍTICAS COM PREÇO UNITÁRIO										
Insumo	11255	ORSE	Tarracha para tubos PVC de 1"	Material	un	0,0003900	63,00	0,02		
Insumo	11256	ORSE	Tarracha para tubos PVC de 1 1/2"	Material	un	0,0002600	60,00	0,01		
Insumo	11254	ORSE	Tarracha para tubos PVC de 3/4"	Material	un	0,0004550	27,49	0,01		
Insumo	10593	ORSE	Praio simples 30cm	Material	un	0,0000650	19,57	0,00		
Insumo	11257	ORSE	Tarracha para tubos PVC de 1 1/4"	Material	un	0,0002600	32,30	0,00		
Insumo	11253	ORSE	Tarracha para tubos PVC de 1/2"	Material	un	0,0007150	29,00	0,02		
Insumo	10592	ORSE	Lima chata 12"	Material	un	0,0000650	37,56	0,00		
Insumo		ORSE	Encanador ou bombeiro hidráulico (horista)	Mão de Obra	h	0,6500000	19,02	12,36		
Insumo		ORSE	Lixa em folha para parede ou madeira, numero 120, cor vermelha	Material	un	0,2000000	0,89	0,17		
	00003767/	SINAPI								
				MO sem LS =>	10,20	LS =>	11,63	MO com LS =>	21,83	
				Valor do BDI =>	16,44			Valor com BDI =>	89,52	
14.1.5	Código	Banco	Descrição	Tipo	Und	Quant.	Valor Unit	Total		
Composição	89709	SINAPI	RALO SIFONADO, PVC, DN 100 X 40 MM, JUNTA SOLDÁVEL, FORNECIDO E INSTALADO EM RAMAL DE DESCARGA OU EM RAMAL DE ESGOTO SANITÁRIO. AF_08/2022	INHI - INSTALAÇÕES HIDROS SANITÁRIAS	UN	1,0000000	18,43	18,43		
Composição Auxiliar	88248	SINAPI	AUXILIAR DE ENCANADOR OU BOMBEIRO HIDRÁULICO COM ENCARGOS COMPLEMENTARES	SEDI - SERVIÇOS DIVERSOS	H	0,1652000	23,32	3,85		
Composição Auxiliar	88267	SINAPI	ENCANADOR OU BOMBEIRO HIDRÁULICO COM ENCARGOS COMPLEMENTARES	SEDI - SERVIÇOS DIVERSOS	H	0,1652000	27,62	4,56		
Insumo	00011741	SINAPI	RALO SIFONADO CILINDRICO, PVC, 100 X 40 MM, COM GRELHA REDONDA BRANCA	Material	UN	1,0000000	9,09	9,09		
Insumo	00038383	SINAPI	LIXA D'AGUA EM FOLHA, COR PRETA, GRAO 100	Material	UN	0,0360000	2,39	0,08		
Insumo	00020083	SINAPI	SOLUÇÃO PREPARADORA / LIMPADORA PARA PVC, FRASCO COM 1000 CM3	Material	UN	0,0075000	73,14	0,54		
Insumo	00000122	SINAPI	ADESIVO PLASTICO PARA PVC, FRASCO COM *850* GR	Material	UN	0,0049000	64,55	0,31		
				MO sem LS =>	2,96	LS =>	3,37	MO com LS =>	6,33	
				Valor do BDI =>	4,14			Valor com BDI =>	22,57	
14.1.6	Código	Banco	Descrição	Tipo	Und	Quant.	Valor Unit	Total		
Composição	89987	SINAPI	REGISTRO DE GAVETA BRUTO, LATÃO, ROSCÁVEL, 3/4", COM ACABAMENTO E CANOPLA CROMADOS - FORNECIMENTO E	INHI - INSTALAÇÕES HIDROS SANITÁRIAS	UN	1,0000000	105,28	105,28		
Composição Auxiliar	88267	SINAPI	ENCANADOR OU BOMBEIRO HIDRÁULICO COM ENCARGOS COMPLEMENTARES	SEDI - SERVIÇOS DIVERSOS	H	0,2212000	27,62	6,10		
Composição Auxiliar	88248	SINAPI	AUXILIAR DE ENCANADOR OU BOMBEIRO HIDRÁULICO COM ENCARGOS COMPLEMENTARES	SEDI - SERVIÇOS DIVERSOS	H	0,2212000	23,32	5,15		
Insumo	00003148	SINAPI	FITA VEDA ROSCA, EM PTFE, ROLO DE 18 MM X 50 M (L X C)	Material	UN	0,0106000	12,72	0,13		
Insumo	00006005	SINAPI	REGISTRO GAVETA COM ACABAMENTO E CANOPLA CROMADOS, SIMPLES, BITOLA 3/4"	Material	UN	1,0000000	93,90	93,90		
				MO sem LS =>	3,96	LS =>	4,52	MO com LS =>	8,48	
				Valor do BDI =>	23,68			Valor com BDI =>	128,96	
14.1.7	Código	Banco	Descrição	Tipo	Und	Quant.	Valor Unit	Total		
Composição	104315	SINAPI	TUBO, PVC, SOLDÁVEL, DE 20MM, INSTALADO EM DRENO DE AR CONDICIONADO - FORNECIMENTO E INSTALAÇÃO. AF_08/2022	INHI - INSTALAÇÕES HIDROS SANITÁRIAS	M	1,0000000	16,18	16,18		
Composição Auxiliar	88248	SINAPI	AUXILIAR DE ENCANADOR OU BOMBEIRO HIDRÁULICO COM ENCARGOS COMPLEMENTARES	SEDI - SERVIÇOS DIVERSOS	H	0,2425000	23,32	5,65		
Composição Auxiliar	88267	SINAPI	ENCANADOR OU BOMBEIRO HIDRÁULICO COM ENCARGOS COMPLEMENTARES	SEDI - SERVIÇOS DIVERSOS	H	0,2425000	27,62	6,69		
Insumo	00009867	SINAPI	TUBO PVC, SOLDAVEL, DE 20 MM, AGUA FRIA (NBR-5648)	Material	M	1,0549000	3,62	3,81		
Insumo	00038383	SINAPI	LIXA D'AGUA EM FOLHA, COR PRETA, GRAO 100	Material	UN	0,0135000	2,39	0,03		
				MO sem LS =>	4,34	LS =>	4,96	MO com LS =>	9,30	
				Valor do BDI =>	3,64			Valor com BDI =>	19,82	
14.2.1	Código	Banco	Descrição	Tipo	Und	Quant.	Valor Unit	Total		
Composição	86931	SINAPI	VASO SANITÁRIO SIFONADO COM CAIXA ACOPLADA LOUÇA BRANCA, INCLUSO ENGATE FLEXÍVEL EM PLÁSTICO BRANCO, 1/2" X 40CM - FORNECIMENTO E INSTALAÇÃO. AF_01/2020	INHI - INSTALAÇÕES HIDROS SANITÁRIAS	UN	1,0000000	474,86	474,86		
Composição Auxiliar	86888	SINAPI	VASO SANITÁRIO SIFONADO COM CAIXA ACOPLADA LOUÇA BRANCA FORNECIMENTO E INSTALAÇÃO. AF_01/2020	INHI - INSTALAÇÕES HIDROS SANITÁRIAS	UN	1,0000000	463,57	463,57		
Composição Auxiliar	86885	SINAPI	ENGATE FLEXÍVEL EM PLÁSTICO BRANCO, 1/2" X 40CM - FORNECIMENTO E INSTALAÇÃO. AF_01/2020	INHI - INSTALAÇÕES HIDROS SANITÁRIAS	UN	1,0000000	11,29	11,29		
				MO sem LS =>	12,95	LS =>	14,75	MO com LS =>	27,70	
				Valor do BDI =>	106,84			Valor com BDI =>	581,70	
14.2.2	Código	Banco	Descrição	Tipo	Und	Quant.	Valor Unit	Total		
Composição	100849	SINAPI	ASSENTO SANITÁRIO CONVENCIONAL - FORNECIMENTO E INSTALACAO. AF_01/2020	INHI - INSTALAÇÕES HIDROS SANITÁRIAS	UN	1,0000000	32,65	32,65		
Composição Auxiliar	88267	SINAPI	ENCANADOR OU BOMBEIRO HIDRÁULICO COM ENCARGOS COMPLEMENTARES	SEDI - SERVIÇOS DIVERSOS	H	0,1536000	27,62	4,24		
Composição Auxiliar	88316	SINAPI	SERVENTE COM ENCARGOS COMPLEMENTARES	SEDI - SERVIÇOS DIVERSOS	H	0,0484000	22,95	1,11		
Insumo	00000377	SINAPI	ASSENTO SANITARIO DE PLASTICO, TIPO CONVENCIONAL	Material	UN	1,0000000	27,30	27,30		
				MO sem LS =>	1,88	LS =>	2,16	MO com LS =>	4,04	
				Valor do BDI =>	7,34			Valor com BDI =>	39,99	
14.2.3	Código	Banco	Descrição	Tipo	Und	Quant.	Valor Unit	Total		
Composição	86942	SINAPI	LAVATÓRIO LOUÇA BRANCA SUSPENSO, 29,5 X 39CM OU EQUIVALENTE, PADRÃO POPULAR, INCLUSO SIFÃO TIPO GARRAFA	INHI - INSTALAÇÕES HIDROS SANITÁRIAS	UN	1,0000000	276,93	276,93		
Composição Auxiliar	86882	SINAPI	SIFÃO DO TIPO GARRAFA/COPO EM PVC 1.1/4" X 1.1/2" - FORNECIMENTO E INSTALAÇÃO. AF_01/2020	INHI - INSTALAÇÕES HIDROS SANITÁRIAS	UN	1,0000000	19,75	19,75		
Composição Auxiliar	86879	SINAPI	VÁLVULA EM PLÁSTICO 1" PARA PIA, TANQUE OU LAVATÓRIO, COM OU SEM LADRÃO - FORNECIMENTO E INSTALAÇÃO. AF_01/2020	INHI - INSTALAÇÕES HIDROS SANITÁRIAS	UN	1,0000000	8,96	8,96		
Composição Auxiliar	86884	SINAPI	ENGATE FLEXÍVEL EM PLÁSTICO BRANCO, 1/2" X 30CM - FORNECIMENTO E INSTALAÇÃO. AF_01/2020	INHI - INSTALAÇÕES HIDROS SANITÁRIAS	UN	1,0000000	10,07	10,07		
Composição Auxiliar	86904	SINAPI	LAVATÓRIO LOUÇA BRANCA SUSPENSO, 29,5 X 39CM OU EQUIVALENTE, PADRÃO POPULAR - FORNECIMENTO E INSTALAÇÃO. AF_01/2020	INHI - INSTALAÇÕES HIDROS SANITÁRIAS	UN	1,0000000	149,54	149,54		

			COMPOSIÇÕES ANALÍTICAS COM PREÇO UNITÁRIO REFORMA E AMPLIAÇÃO DA CENTRAL DE ABASTECIMENTO FARMACÊUTICO DO MUNICÍPIO DE CAMOCIM DE SÃO FÉLIX - PE			BANCOS SINAPI - 03/2025 - Pernambuco SBC - 03/2025 - Pernambuco ORSE - 02/2025 - Sergipe SEINFRA - 028 - Ceará			B.D.I. 22,50%		ENCARGOS SOCIAIS Não Desonerado: Horista: 113,84% Mensalista: 70,11%						
COMPOSIÇÕES ANALÍTICAS COM PREÇO UNITÁRIO																	
Composição		86906 SINAPI		TORNEIRA CROMADA DE MESA, 1/2" OU 3/4", PARA LAVATORIO,		INHI - INSTALAÇÕES HIDROS		UN		1,0000000		88,61		88,61			
						MO sem LS =>		11,51		LS =>		13,12		MO com LS =>		24,63	
						Valor do BDI =>		62,30						Valor com BDI =>		339,23	
14.2.4		Código	Banco	Descrição		Tipo		Und		Quant.		Valor Unit		Total			
Composição		12265	ORSE	Pia de cozinha com bancada em granito cinza andorinha, e = 2cm, dim 1.60x0.60, com 01 cuba de aço inox, sifão cromado, válvula cromada, torneira em aço inox, inclusive rodopia 10 cm, assentada.		Louças e Metais Sanitários		un		1,0000000		1.780,15		1.780,15			
Item		Código	Banco	Descrição		Tipo		Und		Quant.		Valor Unit		Total			
Composição		10554	ORSE	Encargos Complementares - Encanador		Provisórios		h		2,0000000		3,74		7,48			
Insumo		2016	ORSE	Sifão para pia de cozinha ou tanque, DECA ref. 1680.C112, acabamento cromado 1 1/2 x 1 1/2 ou similar.		Material		un		1,0000000		399,89		399,89			
Insumo		12051	ORSE	Testeira em granito cinza andorinha, l=4 cm (de topo) - fornecimento e colocação		Material		m		2,8000000		38,64		108,19			
Insumo		9964	ORSE	Perfil Alumínio, Tubo Retangular 50,80mm x 25,40mm x 1,20mm (0,484kg/m)		Material		m		1,2000000		21,98		26,37			
Insumo		00001747/ SINAPI	ORSE	Cuba aço inox (aisi 304) de embutir com valvula de 3 1/2 ", de *56 x 33 x 12"cm		Material		un		1,0000000		211,38		211,38			
Insumo			12056	ORSE	Rasgo em bancada de mármore ou granito para colocação de cuba		Material		un		1,0000000		128,73		128,73		
Insumo			7479	ORSE	Rodopia em granito cinza andorinha, l=10cm, e=2cm, com acabamento aboleado		Material		m		1,6000000		63,35		101,36		
Insumo		00006111/ SINAPI	ORSE	Servente de obras (horista)		Mão de Obra		h		2,0000000		14,58		29,16			
Insumo			14004	ORSE	Torneira p/ pia cozinha d=1/2" (Linha Max, Deca, ref.1159-C34 ou similar)		Material		un		1,0000000		186,45		186,45		
Insumo			2585	ORSE	Tampo/bancada de granito cinza andorinha, e=2cm		Material		m²		0,9600000		510,10		489,69		
Insumo		00004750/	ORSE	Pedreiro (horista)		Mão de Obra		h		2,0000000		19,02		38,04			
Composição			10549	ORSE	Encargos Complementares - Servente		Provisórios		h		2,0000000		3,80		7,60		
Composição			10550	ORSE	Encargos Complementares - Pedreiro		Provisórios		h		2,0000000		3,67		7,34		
Insumo		00002696/ SINAPI	ORSE	Encanador ou bombeiro hidráulico (horista)		Mão de Obra		h		2,0000000		19,02		38,04			
Detalhamento de Cálculo ORSE																	
Item		Código	Banco	Descrição		Tipo		Und		Quant.		Valor Unit		Total			
Insumo		00012892/ SINAPI	ORSE	Luva raspa de couro, cano curto (punho *7" cm)		Material		par		0,0138000		12,37		0,17			
Insumo			11255	ORSE	Tarracha para tubos PVC de 1"		Material		un		0,0012000		63,00		0,07		
Insumo			11256	ORSE	Tarracha para tubos PVC de 1 1/2"		Material		un		0,0008000		60,00		0,04		
Insumo		00012895/ SINAPI	ORSE	Capacete de segurança aba frontal com suspensao de polietileno, sem jugular (classe b)		Material		un		0,0036000		13,75		0,04			
Insumo			10492	ORSE	Cesta Básica		Material		un		0,0270000		190,00		5,13		
Insumo			941	ORSE	Fardamento com mangas curta		Material		un		0,0090000		193,44		1,74		
Insumo		11254	ORSE	Tarracha para tubos PVC de 3/4"		Material		un		0,0014000		27,49		0,03			
Insumo		158	ORSE	Almoço (Participação do empregador)		Material		un		0,6108000		14,00		8,55			
Insumo		1651	ORSE	Óculos branco proteção		Material		pr		0,0048000		6,70		0,03			
Insumo		2378	ORSE	Vale transporte		Material		un		0,4498000		4,50		2,02			
Insumo		10593	ORSE	Praio simples 30cm		Material		un		0,0002000		19,57		0,00			
Insumo		11257	ORSE	Tarracha para tubos PVC de 1 1/4"		Material		un		0,0008000		32,30		0,02			
Insumo		10761	ORSE	Refeição - café da manhã (café com leite e dois pães com manteiga)		Serviços		un		0,6108000		5,00		3,05			
Insumo		10517	ORSE	Exames admissionais/demissionais (checkup)		Serviços		cj		0,0024000		300,00		0,72			
Insumo		11253	ORSE	Tarracha para tubos PVC de 1/2"		Material		un		0,0022000		29,00		0,06			
Insumo		10599	ORSE	Protetor solar fps 30 com 120ml		Material		un		0,0108000		18,00		0,19			
Insumo		00012893/ SINAPI	ORSE	Bota de segurança com biqueira de aço e colarinho acolchoado		Material		par		0,0048000		66,00		0,31			
Insumo			10592	ORSE	Lima chata 12"		Material		un		0,0002000		37,56		0,00		
Insumo			10596	ORSE	Protetor auricular		Material		un		0,0270000		4,90		0,13		
Insumo		10362	ORSE	Seguro de vida e acidente em grupo		Serviços		un		0,0270000		12,54		0,33			
Insumo		00012894/	ORSE	Capa para chuva em pvc com forro de poliester, com capuz (amarela ou azul)		Material		un		0,0012000		17,87		0,02			
Insumo			2016	ORSE	Sifão para pia de cozinha ou tanque, DECA ref. 1680.C112, acabamento cromado 1 1/2 x 1 1/2 ou similar.		Material		un		1,0000000		399,89		399,89		
Insumo			12051	ORSE	Testeira em granito cinza andorinha, l=4 cm (de topo) - fornecimento e colocação		Material		m		2,8000000		38,64		108,19		
Insumo		9964	ORSE	Perfil Alumínio, Tubo Retangular 50,80mm x 25,40mm x 1,20mm (0,484kg/m)		Material		m		1,2000000		21,98		26,37			
Insumo		00001747/ SINAPI	ORSE	Cuba aço inox (aisi 304) de embutir com valvula de 3 1/2 ", de *56 x 33 x 12"cm		Material		un		1,0000000		211,38		211,38			
Insumo			12056	ORSE	Rasgo em bancada de mármore ou granito para colocação de cuba		Material		un		1,0000000		128,73		128,73		
Insumo			7479	ORSE	Rodopia em granito cinza andorinha, l=10cm, e=2cm, com acabamento aboleado		Material		m		1,6000000		63,35		101,36		
Insumo		00006111/ SINAPI	ORSE	Servente de obras (horista)		Mão de Obra		h		2,0000000		14,58		29,16			
Insumo			14004	ORSE	Torneira p/ pia cozinha d=1/2" (Linha Max, Deca, ref.1159-C34 ou similar)		Material		un		1,0000000		186,45		186,45		

	COMPOSIÇÕES ANALÍTICAS COM PREÇO UNITÁRIO		BANCOS	B.D.I.	ENCARGOS SOCIAIS
	REFORMA E AMPLIAÇÃO DA CENTRAL DE ABASTECIMENTO FARMACÊUTICO DO MUNICÍPIO DE CAMOCIM DE SÃO FÉLIX - PE		SINAPI - 03/2025 - Pernambuco SBC - 03/2025 - Pernambuco ORSE - 02/2025 - Sergipe SEINFRA - 028 - Ceará	22,50%	Não Desonerado: Horista: 113,84% Mensalista: 70,11%

COMPOSIÇÕES ANALÍTICAS COM PREÇO UNITÁRIO								
---	--	--	--	--	--	--	--	--

Insumo	2585	ORSE	Tampo/bancada de granito cinza andorinha, e=2cm	Material	m²	0,9600000	510,10	489,69
Insumo	00004750/ SINAPI	ORSE	Pedreiro (horista)	Mão de Obra	h	2,0000000	19,02	38,04
Insumo	4728	ORSE	Talhadeira chata 10"	Material	un	0,0006000	18,58	0,01
Insumo	00002711/ ORSE	ORSE	Carrinho de mao, em aco, com capacidade de *45 a 65* l / *100* kg, pneu com camara	Material	un	0,0004000	155,05	0,06
Insumo	4729	ORSE	Marreta 1 kg com cabo	Material	un	0,0002000	37,80	0,00
Insumo	10788	ORSE	Pá quadrada	Material	un	0,0004000	36,90	0,01
Insumo	11264	ORSE	Marreta de 1/2 kg com cabo	Material	un	0,0004000	13,52	0,00
Insumo	4174	ORSE	Desempenadeira de aço lisa, cabo madeira, ref:143, Atlas ou similar	Material	un	0,0010000	12,00	0,01
Insumo	11246	ORSE	Escala métrica de bambú	Material	Un	0,0014000	10,22	0,01
Insumo	11243	ORSE	Martelo sem unha	Material	un	0,0002000	28,00	0,00
Insumo	10789	ORSE	Nível de bolha de madeira	Material	un	0,0004000	15,40	0,00
Insumo	10282	ORSE	Regua de alumínio c/ 2,00m (para pedreiro)	Material	un	0,0004000	44,00	0,01
Insumo	4722	ORSE	Colher de pedreiro	Material	un	0,0008000	18,80	0,01
Insumo	11245	ORSE	Desempoladeira de madeira 12x22	Material	un	0,0014000	11,60	0,01
Insumo	10790	ORSE	Prumo de face	Material	un	0,0002000	25,95	0,00
Insumo	11265	ORSE	Martelo de borracha com cabo	Material	un	0,0008000	18,75	0,01
Insumo	11247	ORSE	Serra mármore	Material	un	0,0002000	327,80	0,06
Insumo	00002696/ SINAPI	ORSE	Encanador ou bombeiro hidraulico (horista)	Mão de Obra	h	2,0000000	19,02	38,04

MO sem LS => 49,21 LS => 56,03 MO com LS => 105,24
 Valor do BDI => 400,53 Valor com BDI => 2.180,68

14.2.5	Código	Banco	Descrição	Tipo	Und	Quant.	Valor Unit	Total
Composição	95544	SINAPI	PAPELEIRA DE PAREDE EM METAL CROMADO SEM TAMPA, INCLUSO FIXAÇÃO. AF_01/2020	INHI - INSTALAÇÕES HIDROS SANITÁRIAS	UN	1,0000000	84,05	84,05
Composição Auxiliar	88316	SINAPI	SERVENTE COM ENCARGOS COMPLEMENTARES	SEDI - SERVIÇOS DIVERSOS	H	0,0996000	22,95	2,28
Composição Auxiliar	88267	SINAPI	ENCANADOR OU BOMBEIRO HIDRÁULICO COM ENCARGOS COMPLEMENTARES	SEDI - SERVIÇOS DIVERSOS	H	0,3162000	27,62	8,73
Insumo	00011703	SINAPI	PAPELEIRA DE PAREDE EM METAL CROMADO SEM TAMPA	Material	UN	1,0000000	73,04	73,04

MO sem LS => 3,90 LS => 4,44 MO com LS => 8,34
 Valor do BDI => 18,91 Valor com BDI => 102,96

14.3.1	Código	Banco	Descrição	Tipo	Und	Quant.	Valor Unit	Total
Composição	102623	SINAPI	CAIXA D'ÁGUA EM POLIETILENO, 1000 LITROS (INCLUSOS TUBOS, CONEXÕES E TORNEIRA DE BÓIA) - FORNECIMENTO E INSTALAÇÃO. AF_06/2021	INHI - INSTALAÇÕES HIDROS SANITÁRIAS	UN	1,0000000	767,25	767,25
Composição Auxiliar	94650	SINAPI	TUBO, PVC, SOLDÁVEL, DE 40MM, INSTALADO EM RESERVAÇÃO PREDIAL DE ÁGUA - FORNECIMENTO E INSTALAÇÃO. AF_04/2024	INHI - INSTALAÇÕES HIDROS SANITÁRIAS	M	0,9500000	18,67	17,73
Composição Auxiliar	94489	SINAPI	REGISTRO DE ESFERA, PVC, SOLDÁVEL, COM VOLANTE, DN 25 MM - FORNECIMENTO E INSTALAÇÃO. AF_08/2021	INHI - INSTALAÇÕES HIDROS SANITÁRIAS	UN	2,0000000	28,48	56,96
Composição Auxiliar	94491	SINAPI	REGISTRO DE ESFERA, PVC, SOLDÁVEL, COM VOLANTE, DN 40 MM - FORNECIMENTO E INSTALAÇÃO. AF_08/2021	INHI - INSTALAÇÕES HIDROS SANITÁRIAS	UN	1,0000000	57,21	57,21
Composição Auxiliar	102607	SINAPI	CAIXA D'ÁGUA EM POLIETILENO, 1000 LITROS - FORNECIMENTO E INSTALAÇÃO. AF_06/2021	INHI - INSTALAÇÕES HIDROS SANITÁRIAS	UN	1,0000000	427,59	427,59
Composição Auxiliar	102591	SINAPI	FURO EM CAIXA D'ÁGUA COM ESPESSURA DE 2 ATÉ 5 MM E DIÂMETRO DE 25 MM. AF_06/2021	INHI - INSTALAÇÕES HIDROS SANITÁRIAS	UN	3,0000000	4,35	13,05
Composição Auxiliar	94688	SINAPI	TE, PVC, SOLDÁVEL, DN 25 MM INSTALADO EM RESERVAÇÃO	INHI - INSTALAÇÕES HIDROS SANITÁRIAS	UN	1,0000000	6,64	6,64
Composição Auxiliar	102595	SINAPI	FURO EM CAIXA D'ÁGUA COM ESPESSURA DE 2 ATÉ 5 MM E DIÂMETRO DE 40 MM. AF_06/2021	INHI - INSTALAÇÕES HIDROS SANITÁRIAS	UN	1,0000000	5,55	5,55
Composição Auxiliar	94692	SINAPI	TÉ, PVC, SOLDÁVEL, DN 40 MM INSTALADO EM RESERVAÇÃO PREDIAL DE ÁGUA - FORNECIMENTO E INSTALAÇÃO. AF_04/2024	INHI - INSTALAÇÕES HIDROS SANITÁRIAS	UN	1,0000000	18,59	18,59
Composição Auxiliar	94676	SINAPI	JOELHO 90 GRAUS, PVC, SOLDÁVEL, DN 40 MM INSTALADO EM RESERVAÇÃO PREDIAL DE ÁGUA - FORNECIMENTO E INSTALAÇÃO. AF_04/2024	INHI - INSTALAÇÕES HIDROS SANITÁRIAS	UN	1,0000000	12,72	12,72
Composição Auxiliar	94672	SINAPI	JOELHO 90 GRAUS COM BUCHA DE LATÃO, PVC, SOLDÁVEL, DN 25 MM X 3/4", INSTALADO EM RESERVAÇÃO PREDIAL DE ÁGUA - FORNECIMENTO E INSTALAÇÃO. AF_04/2024	INHI - INSTALAÇÕES HIDROS SANITÁRIAS	UN	2,0000000	5,89	11,78
Composição Auxiliar	94703	SINAPI	ADAPTADOR COM FLANGE E ANEL DE VEDAÇÃO, PVC, SOLDÁVEL, DN 25 MM X 3/4", INSTALADO EM RESERVAÇÃO PREDIAL DE ÁGUA - FORNECIMENTO E INSTALAÇÃO. AF_04/2024	INHI - INSTALAÇÕES HIDROS SANITÁRIAS	UN	3,0000000	19,45	58,35
Composição Auxiliar	94705	SINAPI	ADAPTADOR COM FLANGE E ANEL DE VEDAÇÃO, PVC, SOLDÁVEL, DN 40 MM X 1 1/4", INSTALADO EM RESERVAÇÃO PREDIAL DE ÁGUA - FORNECIMENTO E INSTALAÇÃO. AF_04/2024	INHI - INSTALAÇÕES HIDROS SANITÁRIAS	UN	1,0000000	35,43	35,43
Composição	94796	SINAPI	TORNEIRA DE BOIA PARA CAIXA D'ÁGUA, ROSCAVEL, 3/4" -	INHI - INSTALAÇÕES HIDROS SANITÁRIAS	UN	1,0000000	33,70	33,70
Composição Auxiliar	94648	SINAPI	TUBO, PVC, SOLDÁVEL, DE 25MM, INSTALADO EM RESERVAÇÃO PREDIAL DE ÁGUA - FORNECIMENTO E INSTALAÇÃO. AF_04/2024	INHI - INSTALAÇÕES HIDROS SANITÁRIAS	M	1,8000000	6,64	11,95

MO sem LS => 37,75 LS => 42,98 MO com LS => 80,73
 Valor do BDI => 172,63 Valor com BDI => 939,88

			COMPOSIÇÕES ANALÍTICAS COM PREÇO UNITÁRIO REFORMA E AMPLIAÇÃO DA CENTRAL DE ABASTECIMENTO FARMACÊUTICO DO MUNICÍPIO DE CAMOCIM DE SÃO FÉLIX - PE			BANCOS SINAPI - 03/2025 - Pernambuco SBC - 03/2025 - Pernambuco ORSE - 02/2025 - Sergipe SEINFRA - 028 - Ceará			B.D.I. 22,50%		ENCARGOS SOCIAIS Não Desonerado: Horista: 113,84% Mensalista: 70,11%	
COMPOSIÇÕES ANALÍTICAS COM PREÇO UNITÁRIO												
15.1.1	Código	Banco	Descrição	Tipo	Und	Quant.	Valor Unit	Total				
Composição	88485	SINAPI	FUNDO SELADOR ACRILICO, APLICAÇÃO MANUAL EM PAREDE, UMA	PINT - PINTURAS	m²	1,0000000	4,24	4,24				
Composição Auxiliar	88316	SINAPI	SERVENTE COM ENCARGOS COMPLEMENTARES	SEDI - SERVIÇOS DIVERSOS	H	0,0222000	22,95	0,50				
Composição Auxiliar	88310	SINAPI	PINTOR COM ENCARGOS COMPLEMENTARES	SEDI - SERVIÇOS DIVERSOS	H	0,0666000	30,01	1,99				
Insumo	00006085	SINAPI	SELADOR ACRILICO OPACO PREMIUM INTERIOR/EXTERIOR	Material	L	0,1666000	10,56	1,75				
					MO sem LS =>	0,82	LS =>	0,94	MO com LS =>	1,76		
					Valor do BDI =>	0,95			Valor com BDI =>	5,19		
15.1.2	Código	Banco	Descrição	Tipo	Und	Quant.	Valor Unit	Total				
Composição	88497	SINAPI	EMASSAMENTO COM MASSA LÁTEX, APLICAÇÃO EM PAREDE, DUAS DEMÃOS, LIXAMENTO MANUAL. AF_04/2023	PINT - PINTURAS	m²	1,0000000	17,07	17,07				
Composição Auxiliar	88310	SINAPI	PINTOR COM ENCARGOS COMPLEMENTARES	SEDI - SERVIÇOS DIVERSOS	H	0,3610000	30,01	10,83				
Composição Auxiliar	88316	SINAPI	SERVENTE COM ENCARGOS COMPLEMENTARES	SEDI - SERVIÇOS DIVERSOS	H	0,1203000	22,95	2,76				
Insumo	00003767	SINAPI	LIXA EM FOLHA PARA PAREDE OU MADEIRA, NUMERO 120, COR VERMELHA	Material	UN	0,0802000	0,86	0,06				
Insumo	00043626	SINAPI	MASSA CORRIDA PARA SUPERFICIES DE AMBIENTES INTERNOS	Material	KG	1,3389000	2,56	3,42				
					MO sem LS =>	4,48	LS =>	5,12	MO com LS =>	9,60		
					Valor do BDI =>	3,84			Valor com BDI =>	20,91		
15.1.3	Código	Banco	Descrição	Tipo	Und	Quant.	Valor Unit	Total				
Composição	88489	SINAPI	PINTURA LÁTEX ACRILICA PREMIUM, APLICAÇÃO MANUAL EM PAREDES, DUAS DEMÃOS. AF_04/2023	PINT - PINTURAS	m²	1,0000000	14,57	14,57				
Composição Auxiliar	88316	SINAPI	SERVENTE COM ENCARGOS COMPLEMENTARES	SEDI - SERVIÇOS DIVERSOS	H	0,0544000	22,95	1,24				
Composição Auxiliar	88310	SINAPI	PINTOR COM ENCARGOS COMPLEMENTARES	SEDI - SERVIÇOS DIVERSOS	H	0,1631000	30,01	4,89				
Insumo	00007356	SINAPI	TINTA LATEX ACRILICA PREMIUM, COR BRANCO FOSCO	Material	L	0,2285000	36,95	8,44				
					MO sem LS =>	2,02	LS =>	2,31	MO com LS =>	4,33		
					Valor do BDI =>	3,27			Valor com BDI =>	17,84		
15.2.1	Código	Banco	Descrição	Tipo	Und	Quant.	Valor Unit	Total				
Composição	88484	SINAPI	FUNDO SELADOR ACRILICO, APLICAÇÃO MANUAL EM TETO, UMA DEMÃO. AF_04/2023	PINT - PINTURAS	m²	1,0000000	5,23	5,23				
Composição Auxiliar	88316	SINAPI	SERVENTE COM ENCARGOS COMPLEMENTARES	SEDI - SERVIÇOS DIVERSOS	H	0,0309000	22,95	0,70				
Composição Auxiliar	88310	SINAPI	PINTOR COM ENCARGOS COMPLEMENTARES	SEDI - SERVIÇOS DIVERSOS	H	0,0927000	30,01	2,78				
Insumo	00006085	SINAPI	SELADOR ACRILICO OPACO PREMIUM INTERIOR/EXTERIOR	Material	L	0,1666000	10,56	1,75				
					MO sem LS =>	1,15	LS =>	1,31	MO com LS =>	2,46		
					Valor do BDI =>	1,17			Valor com BDI =>	6,40		
15.2.2	Código	Banco	Descrição	Tipo	Und	Quant.	Valor Unit	Total				
Composição	88496	SINAPI	EMASSAMENTO COM MASSA LÁTEX, APLICAÇÃO EM TETO, DUAS DEMÃOS, LIXAMENTO MANUAL. AF_04/2023	PINT - PINTURAS	m²	1,0000000	31,41	31,41				
Composição Auxiliar	88316	SINAPI	SERVENTE COM ENCARGOS COMPLEMENTARES	SEDI - SERVIÇOS DIVERSOS	H	0,2473000	22,95	5,67				
Composição Auxiliar	88310	SINAPI	PINTOR COM ENCARGOS COMPLEMENTARES	SEDI - SERVIÇOS DIVERSOS	H	0,7419000	30,01	22,26				
Insumo	00003767	SINAPI	LIXA EM FOLHA PARA PAREDE OU MADEIRA, NUMERO 120, COR	Material	UN	0,0802000	0,86	0,06				
Insumo	00043626	SINAPI	MASSA CORRIDA PARA SUPERFICIES DE AMBIENTES INTERNOS	Material	KG	1,3389000	2,56	3,42				
					MO sem LS =>	9,24	LS =>	10,52	MO com LS =>	19,76		
					Valor do BDI =>	7,06			Valor com BDI =>	38,47		
15.2.3	Código	Banco	Descrição	Tipo	Und	Quant.	Valor Unit	Total				
Composição	88488	SINAPI	PINTURA LÁTEX ACRILICA PREMIUM, APLICAÇÃO MANUAL EM TETO, DUAS DEMÃOS. AF_04/2023	PINT - PINTURAS	m²	1,0000000	16,98	16,98				
Composição	88310	SINAPI	PINTOR COM ENCARGOS COMPLEMENTARES	SEDI - SERVIÇOS DIVERSOS	H	0,2270000	30,01	6,81				
Composição Auxiliar	88316	SINAPI	SERVENTE COM ENCARGOS COMPLEMENTARES	SEDI - SERVIÇOS DIVERSOS	H	0,0757000	22,95	1,73				
Insumo	00007356	SINAPI	TINTA LATEX ACRILICA PREMIUM, COR BRANCO FOSCO	Material	L	0,2285000	36,95	8,44				
					MO sem LS =>	2,81	LS =>	3,22	MO com LS =>	6,03		
					Valor do BDI =>	3,82			Valor com BDI =>	20,80		
15.3.1	Código	Banco	Descrição	Tipo	Und	Quant.	Valor Unit	Total				
Composição	102203	SINAPI	PINTURA VERNIZ (INCOLOR) ALQUÍDICO EM MADEIRA, USO INTERNO E EXTERNO, 1 DEMÃO. AF_01/2021	PINT - PINTURAS	m²	1,0000000	11,08	11,08				
Composição	88310	SINAPI	PINTOR COM ENCARGOS COMPLEMENTARES	SEDI - SERVIÇOS DIVERSOS	H	0,2359000	30,01	7,07				
Insumo	00005318	SINAPI	DILUENTE AGUARRAS	Material	L	0,0135000	29,11	0,39				
Insumo	00010481	SINAPI	VERNIZ MARITIMO PREMIUM PARA MADEIRA, COM FILTRO SOLAR, BRILHANTE, USO INTERNO E EXTERNO	Material	L	0,0902000	40,15	3,62				
					MO sem LS =>	2,34	LS =>	2,67	MO com LS =>	5,01		
					Valor do BDI =>	2,49			Valor com BDI =>	13,57		
15.3.2	Código	Banco	Descrição	Tipo	Und	Quant.	Valor Unit	Total				
Composição	102219	SINAPI	PINTURA TINTA DE ACABAMENTO (PIGMENTADA) ESMALTE SINTÉTICO ACETINADO EM MADEIRA, 2 DEMÃOS. AF_01/2021	PINT - PINTURAS	m²	1,0000000	18,42	18,42				
Composição	88310	SINAPI	PINTOR COM ENCARGOS COMPLEMENTARES	SEDI - SERVIÇOS DIVERSOS	H	0,3805000	30,01	11,41				
Insumo	00007311	SINAPI	TINTA ESMALTE SINTETICO PREMIUM ACETINADO	Material	L	0,1403000	47,16	6,61				
Insumo	00005318	SINAPI	DILUENTE AGUARRAS	Material	L	0,0140000	29,11	0,40				
					MO sem LS =>	3,78	LS =>	4,31	MO com LS =>	8,09		
					Valor do BDI =>	4,14			Valor com BDI =>	22,56		
16.1	Código	Banco	Descrição	Tipo	Und	Quant.	Valor Unit	Total				
Composição	9718	ORSE	Espelho de cristal 4mm com moldura de alumínio	Espelhos	m²	1,0000000	571,72	571,72				
Item	Código	Banco	Descrição	Tipo	Und	Quant.	Valor Unit	Total				

 COMPOSIÇÕES ANALÍTICAS COM PREÇO UNITÁRIO REFORMA E AMPLIAÇÃO DA CENTRAL DE ABASTECIMENTO FARMACÊUTICO DO MUNICÍPIO DE CAMOCIM DE SÃO FÉLIX - PE				BANCOS SINAPI - 03/2025 - Pernambuco SBC - 03/2025 - Pernambuco ORSE - 02/2025 - Sergipe SEINFRA - 028 - Ceará				B.D.I. 22,50%		ENCARGOS SOCIAIS Não Desonerado: Horista: 113,84% Mensalista: 70,11%	
COMPOSIÇÕES ANALÍTICAS COM PREÇO UNITÁRIO											
Insumo	00006111/ SINAPI	ORSE	Servente de obras (horista)	Mão de Obra	h	0,3000000	14,58	4,37			
Composição	10549	ORSE	Encargos Complementares - Servente	Provisórios	h	0,3000000	3,80	1,14			
Composição	10550	ORSE	Encargos Complementares - Pedreiro	Provisórios	h	0,3000000	3,67	1,10			
Insumo	10088	ORSE	Espelho de cristal 4mm com moldura de alumínio	Material	m²	1,0000000	559,45	559,45			
Insumo	00004750/ SINAPI	ORSE	Pedreiro (horista)	Mão de Obra	h	0,3000000	19,02	5,70			
Detalhamento de Cálculo ORSE											
Item	Código	Banco	Descrição	Tipo	Und	Quant.	Valor Unit	Total			
Insumo		ORSE	Servente de obras (horista)	Mão de Obra	h	0,3000000	14,58	4,37			
Insumo	00012894/ SINAPI	ORSE	Capa para chuva em pvc com forro de poliester, com capuz (amarela ou azul)	Material	un	0,0001200	17,87	0,00			
Insumo	10599	ORSE	Protetor solar fps 30 com 120ml	Material	un	0,0010800	18,00	0,01			
Insumo	4728	ORSE	Talhadeira chata 10"	Material	un	0,0000900	18,58	0,00			
Insumo	00012892/ SINAPI	ORSE	Luva raspa de couro, cano curto (punho *7* cm)	Material	par	0,0013800	12,37	0,01			
Insumo	2378	ORSE	Vale transporte	Material	un	0,0478500	4,50	0,21			
Insumo	10492	ORSE	Cesta Básica	Material	un	0,0027000	190,00	0,51			
Insumo	10761	ORSE	Refeição - café da manhã (café com leite e dois pães com manteiga)	Serviços	un	0,0610800	5,00	0,30			
Insumo	158	ORSE	Almoço (Participação do empregador)	Material	un	0,0610800	14,00	0,85			
Insumo	10596	ORSE	Protetor auricular	Material	un	0,0027000	4,90	0,01			
Insumo	1651	ORSE	Oculos branco proteção	Material	pr	0,0004800	6,70	0,00			
Insumo	10362	ORSE	Seguro de vida e acidente em grupo	Serviços	un	0,0027000	12,54	0,03			
Insumo	941	ORSE	Fardamento com mangas curta	Material	un	0,0009000	193,44	0,17			
Insumo	00002711/ SINAPI	ORSE	Carrinho de mao, em aço, com capacidade de *45 a 65* l / *100* kg, pneu com camara	Material	un	0,0000600	155,05	0,00			
Insumo	4729	ORSE	Marreta 1 kg com cabo	Material	un	0,0000300	37,80	0,00			
Insumo	10788	ORSE	Pá quadrada	Material	un	0,0000600	36,90	0,00			
Insumo	10517	ORSE	Exames admissionais/demissionais (checkup)	Serviços	cj	0,0002400	300,00	0,07			
Insumo	00012893/ SINAPI	ORSE	Bota de seguranca com biqueira de aço e colarinho acolchoado	Material	par	0,0004800	66,00	0,03			
Insumo		ORSE	Capacete de seguranca aba frontal com suspensao de polietileno, sem	Material	un	0,0003600	13,75	0,00			
Insumo	11264	ORSE	Marreta de 1/2 kg com cabo	Material	un	0,0000600	13,52	0,00			
Insumo	4174	ORSE	Desempenadeira de aço lisa, cabo madeira, ref:143, Atlas ou similar	Material	un	0,0001500	12,00	0,00			
Insumo	11246	ORSE	Escala métrica de bambú	Material	Un	0,0002100	10,22	0,00			
Insumo	11243	ORSE	Martelo sem unha	Material	un	0,0000300	28,00	0,00			
Insumo	10789	ORSE	Nível de bolha de madeira	Material	un	0,0000600	15,40	0,00			
Insumo	10282	ORSE	Regua de alumínio c/ 2,00m (para pedreiro)	Material	un	0,0000600	44,00	0,00			
Insumo	4722	ORSE	Colher de pedreiro	Material	un	0,0001200	18,80	0,00			
Insumo	11245	ORSE	Desempoladeira de madeira 12x22	Material	un	0,0002100	11,60	0,00			
Insumo	10790	ORSE	Prumo de face	Material	un	0,0000300	25,95	0,00			
Insumo	11265	ORSE	Martelo de borracha com cabo	Material	un	0,0001200	18,75	0,00			
Insumo	11247	ORSE	Serra mármore	Material	un	0,0000300	327,80	0,00			
Insumo	10088	ORSE	Espelho de cristal 4mm com moldura de alumínio	Material	m²	1,0000000	559,45	559,45			
Insumo	00004750/ SINAPI	ORSE	Pedreiro (horista)	Mão de Obra	h	0,3000000	19,02	5,70			
MO sem LS =>					4,70	LS =>	5,37	MO com LS =>	10,07		
Valor do BDI =>					128,63			Valor com BDI =>	700,35		
16.2	Código	Banco	Descrição	Tipo	Und	Quant.	Valor Unit	Total			
Composição	99856	SINAPI	CORRIMAO SIMPLES, DIAMETRO EXTERNO = 1 1/2", EM AÇO INOX.	Guarda-Corpo, Corrimão e Grade	M	1,0000000	57,83	57,83			
Composição	88251	SINAPI	AUXILIAR DE SERRALHEIRO COM ENCARGOS COMPLEMENTARES	SEDI - SERVIÇOS DIVERSOS	H	0,9500000	23,86	22,66			
Auxiliar											
Composição	88315	SINAPI	SERRALHEIRO COM ENCARGOS COMPLEMENTARES	SEDI - SERVIÇOS DIVERSOS	H	1,1560000	28,14	32,52			
Auxiliar											
Insumo	00044188	SINAPI	SUPORTE PARA FIXACAO CORRIMAO TUBULAR NA PAREDE EM, ACO INOX POLIDO, PARA APOIO BARRA CURVA DE 1/2" E BERCO, COM	Material	UN	1,0910000	0,00	0,00			
Insumo	00011002	SINAPI	ELETRODO REVESTIDO AWS - E6013, DIAMETRO IGUAL A 2,50 MM	Material	KG	0,0040000	28,81	0,11			
Insumo	00007568	SINAPI	BUCHA DE NYLON SEM ABA S10, COM PARAFUSO DE 6,10 X 65 MM EM ACO ZINCADO COM ROSCA SOBERBA, CABECA CHATA E FENDA PHILLIPS	Material	UN	2,1820000	1,10	2,40			
Insumo	00044362	SINAPI	TUBO REDONDO DE ACO INOX 304, E = 1,50 MM, DIAMETRO = 1 1/2"	Material	M	1,0290000	0,00	0,00			
Insumo	00005104	SINAPI	REBITE DE REPUXO EM ALUMINIO VAZADO, DIAMETRO 3,2 X 8 MM DE COMPRIMENTO (1KG = 1025 UNIDADES)	Material	KG	0,0020000	74,25	0,14			
MO sem LS =>					18,98	LS =>	21,61	MO com LS =>	40,59		
Valor do BDI =>					13,01			Valor com BDI =>	70,84		
17.1	Código	Banco	Descrição	Tipo	Und	Quant.	Valor Unit	Total			
Composição	COT.01	Próprio	REVESTIMENTO EM ACM 3MM - MARQUISE E BRISES (M2)		un	1,0000000	563,58	563,58			
Insumo	COT. 01	Próprio	REVESTIMENTO EM ACM 3MM - MARQUISE E BRISES (M2)	Serviços	m²	1,0000000	563,58	563,58			
MO sem LS =>					0,00	LS =>	0,00	MO com LS =>	0,00		
Valor do BDI =>					126,80			Valor com BDI =>	690,38		
17.2	Código	Banco	Descrição	Tipo	Und	Quant.	Valor Unit	Total			
Composição	COT.02	Próprio	LETREIRO EM ACM 3MM (UN)		un	1,0000000	3.833,33	3.833,33			
Insumo	COT. 02	Próprio	LETREIRO EM ACM 3MM (UN)	Serviços	und	1,0000000	3.833,33	3.833,33			
MO sem LS =>					0,00	LS =>	0,00	MO com LS =>	0,00		
Valor do BDI =>					862,49			Valor com BDI =>	4.695,82		
17.3	Código	Banco	Descrição	Tipo	Und	Quant.	Valor Unit	Total			
Composição	COT.03	Próprio	PLACA RETROLUMINOSA (UN)		un	1,0000000	2.486,67	2.486,67			
Insumo	COT. 03	Próprio	PLACA RETROLUMINOSA (UN)	Serviços	und	1,0000000	2.486,67	2.486,67			
MO sem LS =>					0,00	LS =>	0,00	MO com LS =>	0,00		
Valor do BDI =>					559,50			Valor com BDI =>	3.046,17		

 COMPOSIÇÕES ANALÍTICAS COM PREÇO UNITÁRIO REFORMA E AMPLIAÇÃO DA CENTRAL DE ABASTECIMENTO FARMACÊUTICO DO MUNICÍPIO DE CAMOCIM DE SÃO FÉLIX - PE				BANCOS SINAPI - 03/2025 - Pernambuco SBC - 03/2025 - Pernambuco ORSE - 02/2025 - Sergipe SEINFRA - 028 - Ceará		B.D.I. 22,50%	ENCARGOS SOCIAIS Não Desonerado: Horista: 113,84% Mensalista: 70,11%		
COMPOSIÇÕES ANALÍTICAS COM PREÇO UNITÁRIO									
18.1	Código	Banco	Descrição	Tipo	Und	Quant.	Valor Unit	Total	
Composição	100575	SINAPI	REGULARIZAÇÃO DE SUPERFÍCIES COM MOTONIVELADORA.	PAVI - PAVIMENTAÇÃO	m²	1,0000000	1,79	1,79	
Composição Auxiliar	5901	SINAPI	CAMINHÃO PIPA 10.000 L TRUCADO, PESO BRUTO TOTAL 23.000 KG, CARGA ÚTIL MÁXIMA 15.935 KG, DISTÂNCIA ENTRE EIXOS 4,8 M, POTÊNCIA 230 CV, INCLUSIVE TANQUE DE AÇO PARA TRANSPORTE DE ÁGUA - CHP DIURNO. AF_06/2014	CHOR - CUSTOS HORÁRIOS DE MÁQUINAS E EQUIPAMENTOS	CHP	0,0010702	335,22	0,35	
Composição Auxiliar	88316	SINAPI	SERVEANTE COM ENCARGOS COMPLEMENTARES	SEDI - SERVIÇOS DIVERSOS	H	0,0010343	22,95	0,02	
Composição Auxiliar	93244	SINAPI	ROLO COMPACTADOR VIBRATÓRIO PÉ DE CARNEIRO PARA SOLOS, POTÊNCIA 80 HP, PESO OPERACIONAL SEM/COM LASTRO 7,4 / 8,8 T,	CHOR - CUSTOS HORÁRIOS DE MÁQUINAS E EQUIPAMENTOS	CHI	0,0060957	59,63	0,36	
Composição Auxiliar	5903	SINAPI	CAMINHÃO PIPA 10.000 L TRUCADO, PESO BRUTO TOTAL 23.000 KG, CARGA ÚTIL MÁXIMA 15.935 KG, DISTÂNCIA ENTRE EIXOS 4,8 M, POTÊNCIA 230 CV, INCLUSIVE TANQUE DE AÇO PARA TRANSPORTE DE ÁGUA - CHI DIURNO. AF_06/2014	CHOR - CUSTOS HORÁRIOS DE MÁQUINAS E EQUIPAMENTOS	CHI	0,0075450	72,71	0,54	
Composição Auxiliar	5932	SINAPI	MOTONIVELADORA POTÊNCIA BÁSICA LÍQUIDA (PRIMEIRA MARCHA) 125 HP, PESO BRUTO 13032 KG, LARGURA DA LÂMINA DE 3,7 M - CHP DIURNO. AF_06/2014	CHOR - CUSTOS HORÁRIOS DE MÁQUINAS E EQUIPAMENTOS	CHP	0,0003025	257,62	0,07	
Composição	5934	SINAPI	MOTONIVELADORA POTENCIA BASICA LIQUIDA (PRIMEIRA MARCHA)	CHOR - CUSTOS HORARIOS	CHI	0,0007318	91,83	0,06	
Composição Auxiliar	73436	SINAPI	ROLO COMPACTADOR VIBRATÓRIO PÉ DE CARNEIRO PARA SOLOS, POTÊNCIA 80 HP, PESO OPERACIONAL SEM/COM LASTRO 7,4 / 8,8 T, LARGURA DE TRABALHO 1,68 M - CHP DIURNO. AF_02/2016	CHOR - CUSTOS HORÁRIOS DE MÁQUINAS E EQUIPAMENTOS	CHP	0,0025195	156,50	0,39	
					MO sem LS =>	0,15	LS =>	0,19	0,34
					Valor do BDI =>	0,40	Valor com LS =>		2,19
							Valor com BDI =>		
18.2	Código	Banco	Descrição	Tipo	Und	Quant.	Valor Unit	Total	
Composição	94273	SINAPI	ASSENTAMENTO DE GUIA (MEIO-FIO) EM TRECHO RETO,	DROP - DRENAGEM/OBRAS DE	M	1,0000000	51,25	51,25	
Composição Auxiliar	88316	SINAPI	SERVEANTE COM ENCARGOS COMPLEMENTARES	SEDI - SERVIÇOS DIVERSOS	H	0,2296000	22,95	5,26	
Composição Auxiliar	88309	SINAPI	PEDREIRO COM ENCARGOS COMPLEMENTARES	SEDI - SERVIÇOS DIVERSOS	H	0,2296000	28,34	6,50	
Composição Auxiliar	88629	SINAPI	ARGAMASSA TRAÇO 1:3 (EM VOLUME DE CIMENTO E AREIA MÉDIA ÚMIDA), PREPARO MANUAL. AF_08/2019	SEDI - SERVIÇOS DIVERSOS	m³	0,0018000	673,85	1,21	
Insumo	00000370	SINAPI	AREIA MEDIA - POSTO JAZIDA/FORNECEDOR (RETIRADO NA JAZIDA, SEM TRANSPORTE)	Material	M³	0,0066000	130,00	0,85	
Insumo	00004059	SINAPI	MEIO-FIO OU GUIA DE CONCRETO, PRE-MOLDADO, COMP 1 M, *30 X 12/15* CM (H X L1/L2)	Material	M	1,0050000	37,25	37,43	
					MO sem LS =>	4,13	LS =>	4,71	8,84
					Valor do BDI =>	11,53	Valor com BDI =>		62,78
18.3	Código	Banco	Descrição	Tipo	Und	Quant.	Valor Unit	Total	
Composição	92398	SINAPI	EXECUÇÃO DE PAVIMENTO EM PISO INTERTRAVADO, COM BLOCO RETANGULAR COR NATURAL DE 20 X 10 CM, ESPESSURA 8 CM. AF_10/2022	PAVI - PAVIMENTAÇÃO	m²	1,0000000	80,50	80,50	
Composição Auxiliar	91278	SINAPI	PLACA VIBRATÓRIA REVERSÍVEL COM MOTOR 4 TEMPOS A GASOLINA, FORÇA CENTRÍFUGA DE 25 KN (2500 KGF), POTÊNCIA 5,5 CV - CHI DIURNO. AF_08/2015	CHOR - CUSTOS HORÁRIOS DE MÁQUINAS E EQUIPAMENTOS	CHI	0,1261000	0,72	0,09	
Composição	91285	SINAPI	CORTADORA DE PISO COM MOTOR 4 TEMPOS A GASOLINA,	CHOR - CUSTOS HORARIOS	CHI	0,1278000	1,10	0,14	
Composição Auxiliar	91277	SINAPI	PLACA VIBRATÓRIA REVERSÍVEL COM MOTOR 4 TEMPOS A GASOLINA, FORÇA CENTRÍFUGA DE 25 KN (2500 KGF), POTÊNCIA 5,5 CV - CHP DIURNO. AF_08/2015	CHOR - CUSTOS HORÁRIOS DE MÁQUINAS E EQUIPAMENTOS	CHP	0,0055000	10,73	0,05	
Composição Auxiliar	88316	SINAPI	SERVEANTE COM ENCARGOS COMPLEMENTARES	SEDI - SERVIÇOS DIVERSOS	H	0,2632000	22,95	6,04	
Composição Auxiliar	91283	SINAPI	CORTADORA DE PISO COM MOTOR 4 TEMPOS A GASOLINA, POTÊNCIA DE 13 HP, COM DISCO DE CORTE DIAMANTADO	CHOR - CUSTOS HORÁRIOS DE MÁQUINAS E EQUIPAMENTOS	CHP	0,0038000	11,59	0,04	
Composição Auxiliar	88260	SINAPI	CALCETEIRO COM ENCARGOS COMPLEMENTARES	SEDI - SERVIÇOS DIVERSOS	H	0,2632000	28,14	7,40	
Insumo	00036170	SINAPI	BLOQUETE/PISO INTERTRAVADO DE CONCRETO - MODELO ONDA/16 FACES/RETANGULAR/TUOLINHO/PAVER/HOLANDES/PARALELEPIPED O, *20 X 10* CM, E = 8 CM, RESISTENCIA DE 35 MPA, COR NATURAL	Material	m²	1,0041000	58,20	58,43	
Insumo	00004741	SINAPI	PO DE PEDRA (POSTO PEDREIRA/FORNECEDOR, SEM FRETE)	Material	M³	0,0098000	95,03	0,93	
Insumo	00000370	SINAPI	AREIA MEDIA - POSTO JAZIDA/FORNECEDOR (RETIRADO NA JAZIDA, SEM TRANSPORTE)	Material	M³	0,0568000	130,00	7,38	
					MO sem LS =>	4,59	LS =>	5,23	9,82
					Valor do BDI =>	18,11	Valor com BDI =>		98,61
18.4	Código	Banco	Descrição	Tipo	Und	Quant.	Valor Unit	Total	
Composição	104658	SINAPI	PISO PODOTATIL DE ALERTA OU DIRECIONAL, DE CONCRETO,	PISO - PISOS	m²	1,0000000	143,35	143,35	
Composição Auxiliar	88316	SINAPI	SERVEANTE COM ENCARGOS COMPLEMENTARES	SEDI - SERVIÇOS DIVERSOS	H	1,2790000	22,95	29,35	
Composição Auxiliar	88309	SINAPI	PEDREIRO COM ENCARGOS COMPLEMENTARES	SEDI - SERVIÇOS DIVERSOS	H	0,6390000	28,34	18,10	
Insumo	00036178	SINAPI	PISO TATIL / PODOTATIL, LADRILHO HIDRAULICO/CONCRETO, *40 X 40* CM, E= 2,5* CM, PADRAO TATIL ALERTA OU DIRECIONAL, COR	Material	UN	6,4375000	12,19	78,47	
Insumo	00034353	SINAPI	ARGAMASSA COLANTE AC II	Material	KG	8,6200000	1,86	16,03	
Insumo	00034357	SINAPI	REJUNTE CIMENTICIO, QUALQUER COR	Material	KG	0,2400000	5,87	1,40	
					MO sem LS =>	16,03	LS =>	18,25	34,28
					Valor do BDI =>	32,25	Valor com BDI =>		175,60
18.5	Código	Banco	Descrição	Tipo	Und	Quant.	Valor Unit	Total	
Composição	105004	SINAPI	RAMPA DE ACESSIBILIDADE EM CONCRETO MOLDADO IN LOCO, EM CALÇADA NOVA COM LARGURA MENOR A 3,00 M, FCK 25MPA, COM PISO PODOTÁTIL. AF_03/2024	URBA - URBANIZAÇÃO	m²	1,0000000	120,42	120,42	
Composição Auxiliar	94965	SINAPI	CONCRETO FCK = 25MPA, TRAÇO 1:2,3:2,7 (EM MASSA SECA DE CIMENTO/ AREIA MÉDIA/ BRITA 1) - PREPARO MECÂNICO COM BETONEIRA 400 L. AF_05/2021	FUES - FUNDAÇÕES E ESTRUTURAS	m³	0,1231527	493,83	60,81	
Composição	104658	SINAPI	PISO PODOTATIL DE ALERTA OU DIRECIONAL, DE CONCRETO,	PISO - PISOS	m²	0,0576577	143,35	8,26	
Composição Auxiliar	88316	SINAPI	SERVEANTE COM ENCARGOS COMPLEMENTARES	SEDI - SERVIÇOS DIVERSOS	H	1,2610000	22,95	28,93	
Composição Auxiliar	88309	SINAPI	PEDREIRO COM ENCARGOS COMPLEMENTARES	SEDI - SERVIÇOS DIVERSOS	H	0,6300000	28,34	17,85	
Insumo	00004718	SINAPI	PEDRA BRITADA N. 2 (19 A 38 MM) POSTO PEDREIRA/FORNECEDOR, SEM FRETE	Material	M³	0,0050000	101,14	0,50	
Insumo	00005068	SINAPI	PREGO DE AÇO POLIDO COM CABECA 17 X 21 (2 X 11)	Material	KG	0,0044079	15,97	0,07	
Insumo	00004509	SINAPI	SARRAFO *2,5 X 10* CM EM PINUS, MISTA OU EQUIVALENTE DA REGIAO - BRUTA	Material	M	0,7399399	5,41	4,00	
					MO sem LS =>	20,19	LS =>	22,99	43,18
					Valor do BDI =>	27,09	Valor com LS =>		147,51
							Valor com BDI =>		



COMPOSIÇÕES ANALÍTICAS COM PREÇO UNITÁRIO
REFORMA E AMPLIAÇÃO DA CENTRAL DE
ABASTECIMENTO FARMACÊUTICO DO MUNICÍPIO DE
CAMOCIM DE SÃO FÉLIX - PE

BANCOS
SINAPI - 03/2025 - Pernambuco
SBC - 03/2025 - Pernambuco
ORSE - 02/2025 - Sergipe
SEINFRA - 028 - Ceará

B.D.I.
22,50%

ENCARGOS SOCIAIS
Não Desonerado:
Horista: 113,84%
Mensalista: 70,11%

COMPOSIÇÕES ANALÍTICAS COM PREÇO UNITÁRIO

19.1	Código	Banco	Descrição	Tipo	Und	Quant.	Valor Unit	Total
Composição	2450	ORSE	Limpeza geral	Limpeza	m²	1,0000000	2,43	2,43
Item	Código	Banco	Descrição	Tipo	Und	Quant.	Valor Unit	Total
Composição	10549	ORSE	Encargos Complementares - Servente	Provisórios	h	0,1000000	3,80	0,38
Insumo	00006111/ SINAPI	ORSE	Servente de obras (horista)	Mão de Obra	h	0,1000000	14,58	1,45
Insumo	2414	ORSE	Vassoura plaçava	Material	un	0,0500000	11,90	0,59
Insumo	1997	ORSE	Sabão em pó	Material	kg	0,0050000	10,64	0,05

Detalhamento de Cálculo ORSE

Item	Código	Banco	Descrição	Tipo	Und	Quant.	Valor Unit	Total	
Insumo		ORSE	Capa para chuva em pvc com forro de poliester, com capuz (amarela ou	Material	un	0,0000200	17,87	0,00	
Insumo	10599	ORSE	Protetor solar fps 30 com 120ml	Material	un	0,0001800	18,00	0,00	
Insumo	4728	ORSE	Talhadeira chata 10"	Material	un	0,0000300	18,58	0,00	
Insumo		ORSE	Luva raspa de couro, cano curto (punho *7" cm)	Material	par	0,0002300	12,37	0,00	
	00012892/								
Insumo	2378	ORSE	Vale transporte	Material	un	0,0094100	4,50	0,04	
Insumo	10492	ORSE	Cesta Básica	Material	un	0,0004500	190,00	0,08	
Insumo	10761	ORSE	Refeição - café da manhã (café com leite e dois pães com manteiga)	Serviços	un	0,0101800	5,00	0,05	
Insumo	158	ORSE	Almoço (Participação do empregador)	Material	un	0,0101800	14,00	0,14	
Insumo	10596	ORSE	Protetor auricular	Material	un	0,0004500	4,90	0,00	
Insumo	1651	ORSE	Óculos branco proteção	Material	pr	0,0000800	6,70	0,00	
Insumo	10362	ORSE	Seguro de vida e acidente em grupo	Serviços	un	0,0004500	12,54	0,00	
Insumo	941	ORSE	Fardamento com mangas curta	Material	un	0,0001500	193,44	0,02	
Insumo		ORSE	Carrinho de mao, em aço, com capacidade de *45 a 65" l / *100" kg, pneu	Material	un	0,0000200	155,05	0,00	
Insumo	4729	ORSE	Marreta 1 kg com cabo	Material	un	0,0000100	37,80	0,00	
Insumo	10788	ORSE	Pá quadrada	Material	un	0,0000200	36,90	0,00	
Insumo	10517	ORSE	Exames admissionais/demissionais (checkup)	Serviços	cj	0,0000400	300,00	0,01	
Insumo		ORSE	Bota de segurança com biqueira de aço e colarinho acolchoado	Material	par	0,0000800	66,00	0,00	
	00012893/	SINAPI							
Insumo		ORSE	Capacete de segurança aba frontal com suspensao de polietileno, sem jugular (classe b)	Material	un	0,0000600	13,75	0,00	
	00012895/	SINAPI							
Insumo		ORSE	Servente de obras (horista)	Mão de Obra	h	0,1000000	14,58	1,45	
Insumo	2414	ORSE	Vassoura plaçava	Material	un	0,0500000	11,90	0,59	
Insumo	1997	ORSE	Sabão em pó	Material	kg	0,0050000	10,64	0,05	
				MO sem LS =>	0,67	LS =>	0,78	MO com LS =>	1,45
				Valor do BDI =>	0,54	Valor com BDI =>			2,97

20.1	Código	Banco	Descrição	Tipo	Und	Quant.	Valor Unit	Total
Composição	000038	SBC	PROJETO EXECUTIVO ESTRUTURAL	PROJETOS	m²	1,0000000	20,00	20,00
Insumo	041005	SBC	PROJETO EXECUTIVO ESTRUTURAL	Material	m²	1,0000000	20,00	20,00
MO sem LS =>				0,00	LS =>	0,00	MO com LS =>	0,00
Valor do BDI =>				4,50	Valor com BDI =>			24,50

20.2	Código	Banco	Descrição	Tipo	Und	Quant.	Valor Unit	Total
Composição	000086	SBC	PROJETO DE INSTALACAO HIDRAULICA EM EDIFICACOES	PROJETOS	m²	1,0000000	13,00	13,00
Insumo	008808	SBC	PROJETO INSTALACAO HIDRAULICA EM EDIFICACAO	Material	m²	1,0000000	13,00	13,00
MO sem LS =>				0,00	LS =>	0,00	MO com LS =>	0,00
Valor do BDI =>				2,92	Valor com BDI =>			15,92

20.3	Código	Banco	Descrição	Tipo	Und	Quant.	Valor Unit	Total
Composição	000228	SBC	PROJETO DE ESGOTO SANITARIO EM EDIFICACAO	PROJETOS	m²	1,0000000	7,25	7,25
Insumo	004135	SBC	PROJETO DE ESGOTO SANITARIO	Material	m²	1,0000000	7,25	7,25
MO sem LS =>				0,00	LS =>	0,00	MO com LS =>	0,00
Valor do BDI =>				1,63	Valor com BDI =>			8,88

20.4	Código	Banco	Descrição	Tipo	Und	Quant.	Valor Unit	Total	
Composição	000063	SBC	PROJETO DE INSTALACOES ELETRICAS ATE 400M2	PROJETOS	m²	1,0000000	17,00	17,00	
Insumo	004264	SBC	PROJETO DE INSTALACAO ELETRICA	Material	m²	1,0000000	17,00	17,00	
MO sem LS =>					0,00	LS =>	0,00	MO com LS =>	0,00
Valor do BDI =>					3,82	Valor com BDI =>			20,82

Composições Auxiliares

	Código	Banco	Descrição	Composições Auxiliares	Tipo	Und	Quant.	Valor Unit	Total
Composição	94703	SINAPI	ADAPTADOR COM FLANGE E ANEL DE VEDAÇÃO, PVC, SOLDÁVEL, DN 25 MM X 3/4", INSTALADO EM RESERVAÇÃO PREDIAL DE ÁGUA - FORNECIMENTO E INSTALAÇÃO. AF_04/2024		INHI - INSTALAÇÕES HIDROSANITÁRIAS	UN	1,0000000	19,45	19,45
Composição Auxiliar	88267	SINAPI	ENCANADOR OU BOMBEIRO HIDRAULICO COM ENCARGOS COMPLEMENTARES		SEDI - SERVIÇOS DIVERSOS	H	0,1338000	27,62	3,69
Composição	88248	SINAPI	AUXILIAR DE ENCANADOR OU BOMBEIRO HIDRAULICO COM		SEDI - SERVIÇOS DIVERSOS	H	0,1338000	23,32	3,12
Insumo	00000122	SINAPI	ADESIVO PLASTICO PARA PVC, FRASCO COM *850* GR	Material		UN	0,0035000	64,55	0,22
Insumo	00000096	SINAPI	ADAPTADOR PVC SOLDÁVEL, COM FLANGE E ANEL DE VEDAÇÃO, 25 MM X 3/4", PARA CAIXA D'AGUA	Material		UN	1,0000000	12,13	12,13
Insumo	00020083	SINAPI	SOLUÇÃO PREPARADORA / LIMPADORA PARA PVC, FRASCO COM 1000 CM3	Material		UN	0,0040000	73,14	0,29
						MO sem LS =>	2,39	LS =>	
						Valor do BDI =>	4,37	2,73	MO com LS =>
								Valor com BDI =>	5,12
									23,82

	Código	Banco	Descrição	Tipo	Und	Quant.	Valor Unit	Total
Composição	94705	SINAPI	ADAPTADOR COM FLANGE E ANEL DE VEDAÇÃO, PVC, SOLDÁVEL, DN 40 MM X 1 1/4", INSTALADO EM RESERVAÇÃO PREDIAL DE ÁGUA - FORNECIMENTO E INSTALAÇÃO. AF_04/2024	INHI - INSTALAÇÕES HIDROS SANITÁRIAS	UN	1,0000000	35,43	35,43
Composição Auxiliar	88248	SINAPI	AUXILIAR DE ENCANADOR OU BOMBEIRO HIDRAULICO COM ENCARGOS COMPLEMENTARES	SEDI - SERVIÇOS DIVERSOS	H	0,1418000	23,32	3,30
Composição	88267	SINAPI	ENCANADOR OU BOMBEIRO HIDRAULICO COM ENCARGOS	SEDI - SERVIÇOS DIVERSOS	H	0,1418000	27,62	3,91
Insumo	00038383	SINAPI	LIXA D'AGUA EM FOLHA, COR PRETA, GRAO 100	Material	UN	0,0056000	2,39	0,01
Insumo	00000122	SINAPI	ADESIVO PLASTICO PARA PVC, FRASCO COM *850* GR	Material	UN	0,0059000	64,55	0,38

	COMPOSIÇÕES ANALÍTICAS COM PREÇO UNITÁRIO		BANCOS	B.D.I.	ENCARGOS SOCIAIS
	REFORMA E AMPLIAÇÃO DA CENTRAL DE ABASTECIMENTO FARMACÊUTICO DO MUNICÍPIO DE CAMOCIM DE SÃO FÉLIX - PE		SINAPI - 03/2025 - Pernambuco SBC - 03/2025 - Pernambuco ORSE - 02/2025 - Sergipe SEINFRA - 028 - Ceará	22,50%	Não Desonerado: Horista: 113,84% Mensalista: 70,11%

COMPOSIÇÕES ANALÍTICAS COM PREÇO UNITÁRIO									
Insumo	00000098	SINAPI	ADAPTADOR PVC SOLDÁVEL, COM FLANGE E ANEL DE VEDACAO, 40 MM X 1 1/4", PARA CAIXA D'AGUA	Material		UN	1,0000000	27,32	27,32
Insumo	00020083	SINAPI	SOLUCAO PREPARADORA / LIMPADORA PARA PVC, FRASCO COM 1000 CM3	Material		UN	0,0070000	73,14	0,51
				MO sem LS =>	2,53	LS =>	2,90	MO com LS =>	5,43
				Valor do BDI =>	7,97			Valor com BDI =>	43,40

	Código	Banco	Descrição	Tipo	Und	Quant.	Valor Unit	Total	
Composição	88238	SINAPI	AJUDANTE DE ARMADOR COM ENCARGOS COMPLEMENTARES	SEDI - SERVIÇOS DIVERSOS	H	1,0000000	23,86	23,86	
Composição Auxiliar	95308	SINAPI	CURSO DE CAPACITAÇÃO PARA AJUDANTE DE ARMADOR (ENCARGOS COMPLEMENTARES) - HORISTA	SEDI - SERVIÇOS DIVERSOS	H	1,0000000	0,19	0,19	
Insumo	00037371	SINAPI	TRANSPORTE - HORISTA (COLETADO CAIXA - ENCARGOS COMPLEMENTARES)	Serviços	H	1,0000000	0,54	0,54	
Insumo	00037370	SINAPI	ALIMENTACAO - HORISTA (COLETADO CAIXA - ENCARGOS COMPLEMENTARES)	Material	H	1,0000000	2,79	2,79	
Insumo	00006114	SINAPI	AJUDANTE DE ARMADOR (HORISTA)	Mão de Obra	H	1,0000000	16,74	16,74	
Insumo	00037373	SINAPI	SEGURO - HORISTA (COLETADO CAIXA - ENCARGOS COMPLEMENTARES)	Taxas	H	1,0000000	0,08	0,08	
Insumo	00043465	SINAPI	FERRAMENTAS - FAMILIA PEDREIRO - HORISTA (ENCARGOS COMPLEMENTARES - COLETADO CAIXA)	Equipamento	H	1,0000000	0,78	0,78	
Insumo	00043489	SINAPI	EPI - FAMILIA PEDREIRO - HORISTA (ENCARGOS COMPLEMENTARES - COLETADO CAIXA)	Equipamento	H	1,0000000	1,31	1,31	
Insumo	00037372	SINAPI	EXAMES - HORISTA (COLETADO CAIXA - ENCARGOS COMPLEMENTARES)	Material	H	1,0000000	1,43	1,43	
				MO sem LS =>	7,91	LS =>	9,02	MO com LS =>	16,93
				Valor do BDI =>	5,36			Valor com BDI =>	29,22

	Código	Banco	Descrição	Tipo	Und	Quant.	Valor Unit	Total	
Composição	88239	SINAPI	AJUDANTE DE CARPINTEIRO COM ENCARGOS COMPLEMENTARES	SEDI - SERVIÇOS DIVERSOS	H	1,0000000	23,69	23,69	
Composição Auxiliar	95309	SINAPI	CURSO DE CAPACITAÇÃO PARA AJUDANTE DE CARPINTEIRO (ENCARGOS COMPLEMENTARES) - HORISTA	SEDI - SERVIÇOS DIVERSOS	H	1,0000000	0,24	0,24	
Insumo	00043459	SINAPI	FERRAMENTAS - FAMILIA CARPINTEIRO DE FORMAS - HORISTA (ENCARGOS COMPLEMENTARES - COLETADO CAIXA)	Equipamento	H	1,0000000	0,44	0,44	
Insumo	00037371	SINAPI	TRANSPORTE - HORISTA (COLETADO CAIXA - ENCARGOS COMPLEMENTARES)	Serviços	H	1,0000000	0,54	0,54	
Insumo	00037370	SINAPI	ALIMENTACAO - HORISTA (COLETADO CAIXA - ENCARGOS COMPLEMENTARES)	Material	H	1,0000000	2,79	2,79	
Insumo	00006117	SINAPI	CARPINTEIRO AUXILIAR (HORISTA)	Mão de Obra	H	1,0000000	16,74	16,74	
Insumo	00037373	SINAPI	SEGURO - HORISTA (COLETADO CAIXA - ENCARGOS COMPLEMENTARES)	Taxas	H	1,0000000	0,08	0,08	
Insumo	00037372	SINAPI	EXAMES - HORISTA (COLETADO CAIXA - ENCARGOS COMPLEMENTARES)	Material	H	1,0000000	1,43	1,43	
Insumo	00043483	SINAPI	EPI - FAMILIA CARPINTEIRO DE FORMAS - HORISTA (ENCARGOS COMPLEMENTARES)	Equipamento	H	1,0000000	1,43	1,43	
				MO sem LS =>	7,94	LS =>	9,04	MO com LS =>	16,98
				Valor do BDI =>	5,33			Valor com BDI =>	29,02

	Código	Banco	Descrição	Tipo	Und	Quant.	Valor Unit	Total	
Composição	88242	SINAPI	AJUDANTE DE PEDREIRO COM ENCARGOS COMPLEMENTARES	SEDI - SERVIÇOS DIVERSOS	H	1,0000000	23,91	23,91	
Composição Auxiliar	95312	SINAPI	CURSO DE CAPACITAÇÃO PARA AJUDANTE DE PEDREIRO (ENCARGOS COMPLEMENTARES) - HORISTA	SEDI - SERVIÇOS DIVERSOS	H	1,0000000	0,24	0,24	
Insumo	00037372	SINAPI	EXAMES - HORISTA (COLETADO CAIXA - ENCARGOS COMPLEMENTARES)	Material	H	1,0000000	1,43	1,43	
Insumo	00043489	SINAPI	EPI - FAMILIA PEDREIRO - HORISTA (ENCARGOS COMPLEMENTARES - COLETADO CAIXA)	Equipamento	H	1,0000000	1,31	1,31	
Insumo	00037370	SINAPI	ALIMENTACAO - HORISTA (COLETADO CAIXA - ENCARGOS COMPLEMENTARES)	Material	H	1,0000000	2,79	2,79	
Insumo	00043465	SINAPI	FERRAMENTAS - FAMILIA PEDREIRO - HORISTA (ENCARGOS COMPLEMENTARES)	Equipamento	H	1,0000000	0,78	0,78	
Insumo	00006127	SINAPI	AUXILIAR DE PEDREIRO (HORISTA)	Mão de Obra	H	1,0000000	16,74	16,74	
Insumo	00037373	SINAPI	SEGURO - HORISTA (COLETADO CAIXA - ENCARGOS COMPLEMENTARES)	Taxas	H	1,0000000	0,08	0,08	
Insumo	00037371	SINAPI	TRANSPORTE - HORISTA (COLETADO CAIXA - ENCARGOS COMPLEMENTARES)	Serviços	H	1,0000000	0,54	0,54	
				MO sem LS =>	7,94	LS =>	9,04	MO com LS =>	16,98
				Valor do BDI =>	5,37		Valor com BDI =>		29,28

	Código	Banco	Descrição	Tipo	Und	Quant.	Valor Unit	Total	
Composição	88243	SINAPI	AJUDANTE ESPECIALIZADO COM ENCARGOS COMPLEMENTARES	SEDI - SERVIÇOS DIVERSOS	H	1,0000000	23,92	23,92	
Composição Auxiliar	95313	SINAPI	CURSO DE CAPACITAÇÃO PARA AJUDANTE ESPECIALIZADO (ENCARGOS COMPLEMENTARES) - HORISTA	SEDI - SERVIÇOS DIVERSOS	H	1,0000000	0,19	0,19	
Insumo	00037372	SINAPI	EXAMES - HORISTA (COLETADO CAIXA - ENCARGOS COMPLEMENTARES)	Material	H	1,0000000	1,43	1,43	
Insumo	00000242	SINAPI	AJUDANTE ESPECIALIZADO (HORISTA)	Mão de Obra	H	1,0000000	16,89	16,89	
Insumo	00043491	SINAPI	EPI - FAMILIA SERVENTE - HORISTA (ENCARGOS COMPLEMENTARES)	Equipamento	H	1,0000000	1,39	1,39	
Insumo	00037370	SINAPI	ALIMENTACAO - HORISTA (COLETADO CAIXA - ENCARGOS COMPLEMENTARES)	Material	H	1,0000000	2,79	2,79	
Insumo	00037373	SINAPI	SEGURO - HORISTA (COLETADO CAIXA - ENCARGOS COMPLEMENTARES)	Taxas	H	1,0000000	0,08	0,08	
Insumo	00043467	SINAPI	FERRAMENTAS - FAMILIA SERVENTE - HORISTA (ENCARGOS COMPLEMENTARES - COLETADO CAIXA)	Equipamento	H	1,0000000	0,61	0,61	
Insumo	00037371	SINAPI	TRANSPORTE - HORISTA (COLETADO CAIXA - ENCARGOS COMPLEMENTARES)	Serviços	H	1,0000000	0,54	0,54	
				MO sem LS =>	7,98	LS =>	9,10	MO com LS =>	17,08
				Valor do BDI =>	5,38			Valor com BDI =>	29,30

	Código	Banco	Descrição	Tipo	Und	Quant.	Valor Unit	Total
--	--------	-------	-----------	------	-----	--------	------------	-------

 COMPOSIÇÕES ANALÍTICAS COM PREÇO UNITÁRIO REFORMA E AMPLIAÇÃO DA CENTRAL DE ABASTECIMENTO FARMACÊUTICO DO MUNICÍPIO DE CAMOCIM DE SÃO FÉLIX - PE				BANCOS SINAPI - 03/2025 - Pernambuco SBC - 03/2025 - Pernambuco ORSE - 02/2025 - Sergipe SEINFRA - 028 - Ceará				B.D.I. 22,50%		ENCARGOS SOCIAIS Não Desonerado: Horista: 113,84% Mensalista: 70,11%	
COMPOSIÇÕES ANALÍTICAS COM PREÇO UNITÁRIO											
Composição	100659	SINAPI	ALIZAR DE 5X1,5CM PARA PORTA FIXADO COM PREGOS, PADRÃO MÉDIO - FORNECIMENTO E INSTALAÇÃO. AF_12/2019	ESQV - ESQUADRIAS/FERRAGENS/VIDROS	M	1,0000000	11,16	11,16			
Composição Auxiliar	88316	SINAPI	SERVENTE COM ENCARGOS COMPLEMENTARES	SEDI - SERVIÇOS DIVERSOS	H	0,0340000	22,95	0,78			
Composição Auxiliar	88261	SINAPI	CARPINTEIRO DE ESQUADRIA COM ENCARGOS COMPLEMENTARES	SEDI - SERVIÇOS DIVERSOS	H	0,0680000	26,97	1,83			
Insumo	00020017	SINAPI	GUARNICAO / ALIZAR / VISTA LISA EM MADEIRA MACICA, PARA	Material	M	1,1630000	7,27	8,45			
Insumo	00039026	SINAPI	PREGO DE ACO POLIDO SEM CABECA 15 X 15 (1 1/4 X 13)	Material	KG	0,0060000	17,96	0,10			
				MO sem LS =>	0,89	LS =>	1,02	MO com LS =>	1,91		
				Valor do BDI =>	2,51			Valor com BDI =>	13,67		
	Código	Banco	Descrição	Tipo	Und	Quant.	Valor Unit	Total			
Composição	C0164	SEINFRA	ARGAMASSA DE CIMENTO E AREIA PEN. TRAÇO 1:3	0	m³	1,0000000	1.104,12	1.104,12			
Insumo	10805	SEINFRA	CIMENTO PORTLAND	Material	KG	486,0000000	0,71	345,06			
Insumo	10109	SEINFRA	AREIA MEDIA	Material	m³	1,2160000	83,58	101,63			
Insumo	12543	SEINFRA	SERVENTE	Mão de Obra	H	32,4500000	20,26	657,43			
				MO sem LS =>	307,44	LS =>	349,99	MO com LS =>	657,43		
				Valor do BDI =>	248,42			Valor com BDI =>	1.352,54		
	Código	Banco	Descrição	Tipo	Und	Quant.	Valor Unit	Total			
Composição	87367	SINAPI	ARGAMASSA TRAÇO 1:1:6 (EM VOLUME DE CIMENTO, CAL E AREIA MÉDIA ÚMIDA) PARA EMBOÇO/MASSA ÚNICA/ASSENTAMENTO DE	SEDI - SERVIÇOS DIVERSOS	m³	1,0000000	795,54	795,54			
Composição Auxiliar	88316	SINAPI	SERVENTE COM ENCARGOS COMPLEMENTARES	SEDI - SERVIÇOS DIVERSOS	H	11,2300000	22,95	257,72			
Insumo	00001379	SINAPI	CIMENTO PORTLAND COMPOSTO CP II-32	Material	KG	261,8900000	0,70	183,32			
Insumo	00001106	SINAPI	CAL HIDRATADA CH-I PARA ARGAMASSAS	Material	KG	116,4000000	1,75	203,70			
Insumo	00000370	SINAPI	AREIA MEDIA - POSTO JAZIDA/FORNECEDOR (RETIRADO NA JAZIDA, SEM TRANSPORTE)	Material	M³	1,1600000	130,00	150,80			
				MO sem LS =>	84,60	LS =>	96,31	MO com LS =>	180,91		
				Valor do BDI =>	178,99			Valor com BDI =>	974,53		
	Código	Banco	Descrição	Tipo	Und	Quant.	Valor Unit	Total			
Composição	87292	SINAPI	ARGAMASSA TRAÇO 1:2:8 (EM VOLUME DE CIMENTO, CAL E AREIA MÉDIA ÚMIDA) PARA EMBOÇO/MASSA ÚNICA/ASSENTAMENTO DE	SEDI - SERVIÇOS DIVERSOS	m³	1,0000000	692,82	692,82			
Composição Auxiliar	88377	SINAPI	OPERADOR DE BETONEIRA ESTACIONÁRIA/MISTURADOR COM ENCARGOS COMPLEMENTARES	SEDI - SERVIÇOS DIVERSOS	H	4,5000000	21,49	96,70			
Composição Auxiliar	88831	SINAPI	BETONEIRA CAPACIDADE NOMINAL DE 400 L, CAPACIDADE DE MISTURA 280 L, MOTOR ELÉTRICO TRIFÁSICO POTÊNCIA DE 2 CV,	CHOR - CUSTOS HORÁRIOS DE MÁQUINAS E	CHI	3,4500000	0,42	1,44			
Composição Auxiliar	88830	SINAPI	BETONEIRA CAPACIDADE NOMINAL DE 400 L, CAPACIDADE DE MISTURA 280 L, MOTOR ELÉTRICO TRIFÁSICO POTÊNCIA DE 2 CV,	CHOR - CUSTOS HORÁRIOS DE MÁQUINAS E	CHP	1,0500000	2,01	2,11			
Insumo	00000370	SINAPI	AREIA MEDIA - POSTO JAZIDA/FORNECEDOR (RETIRADO NA JAZIDA, SEM TRANSPORTE)	Material	M³	1,1600000	130,00	150,80			
Insumo	00001106	SINAPI	CAL HIDRATADA CH-I PARA ARGAMASSAS	Material	KG	174,1000000	1,75	304,67			
Insumo	00001379	SINAPI	CIMENTO PORTLAND COMPOSTO CP II-32	Material	KG	195,8600000	0,70	137,10			
				MO sem LS =>	33,14	LS =>	37,73	MO com LS =>	70,87		
				Valor do BDI =>	155,88			Valor com BDI =>	848,70		
	Código	Banco	Descrição	Tipo	Und	Quant.	Valor Unit	Total			
Composição	87294	SINAPI	ARGAMASSA TRAÇO 1:2:9 (EM VOLUME DE CIMENTO, CAL E AREIA MÉDIA ÚMIDA) PARA EMBOÇO/MASSA ÚNICA/ASSENTAMENTO DE ALVENARIA DE VEDAÇÃO, PREPARO MECÂNICO COM BETONEIRA 600 L. AF_08/2019	SEDI - SERVIÇOS DIVERSOS	m³	1,0000000	659,14	659,14			
Composição Auxiliar	88377	SINAPI	OPERADOR DE BETONEIRA ESTACIONÁRIA/MISTURADOR COM ENCARGOS COMPLEMENTARES	SEDI - SERVIÇOS DIVERSOS	H	3,6500000	21,49	78,43			
Composição Auxiliar	89225	SINAPI	BETONEIRA CAPACIDADE NOMINAL DE 600 L, CAPACIDADE DE MISTURA 360 L, MOTOR ELÉTRICO TRIFÁSICO POTÊNCIA DE 4 CV,	CHOR - CUSTOS HORÁRIOS DE MÁQUINAS E	CHP	0,8500000	5,70	4,84			
Composição Auxiliar	89226	SINAPI	BETONEIRA CAPACIDADE NOMINAL DE 600 L, CAPACIDADE DE MISTURA 360 L, MOTOR ELÉTRICO TRIFÁSICO POTÊNCIA DE 4 CV,	CHOR - CUSTOS HORÁRIOS DE MÁQUINAS E	CHI	2,8000000	1,73	4,84			
Composição Auxiliar	88316	SINAPI	SERVENTE COM ENCARGOS COMPLEMENTARES	SEDI - SERVIÇOS DIVERSOS	H	0,7900000	22,95	18,13			
Insumo	00000370	SINAPI	AREIA MEDIA - POSTO JAZIDA/FORNECEDOR (RETIRADO NA JAZIDA, SEM TRANSPORTE)	Material	M³	1,1800000	130,00	153,40			
Insumo	00001106	SINAPI	CAL HIDRATADA CH-I PARA ARGAMASSAS	Material	KG	157,4400000	1,75	275,52			
Insumo	00001379	SINAPI	CIMENTO PORTLAND COMPOSTO CP II-32	Material	KG	177,1200000	0,70	123,98			
				MO sem LS =>	32,82	LS =>	37,38	MO com LS =>	70,20		
				Valor do BDI =>	148,30			Valor com BDI =>	807,44		
	Código	Banco	Descrição	Tipo	Und	Quant.	Valor Unit	Total			
Composição	87313	SINAPI	ARGAMASSA TRAÇO 1:3 (EM VOLUME DE CIMENTO E AREIA GROSSA ÚMIDA) PARA CHAPISCO CONVENCIONAL, PREPARO MECÂNICO	SEDI - SERVIÇOS DIVERSOS	m³	1,0000000	519,89	519,89			
Composição Auxiliar	88831	SINAPI	BETONEIRA CAPACIDADE NOMINAL DE 400 L, CAPACIDADE DE MISTURA 280 L, MOTOR ELÉTRICO TRIFÁSICO POTÊNCIA DE 2 CV,	CHOR - CUSTOS HORÁRIOS DE MÁQUINAS E	CHI	3,3100000	0,42	1,39			
Composição Auxiliar	88377	SINAPI	OPERADOR DE BETONEIRA ESTACIONÁRIA/MISTURADOR COM ENCARGOS COMPLEMENTARES	SEDI - SERVIÇOS DIVERSOS	H	4,3200000	21,49	92,83			
Composição Auxiliar	88830	SINAPI	BETONEIRA CAPACIDADE NOMINAL DE 400 L, CAPACIDADE DE MISTURA 280 L, MOTOR ELÉTRICO TRIFÁSICO POTÊNCIA DE 2 CV,	CHOR - CUSTOS HORÁRIOS DE MÁQUINAS E	CHP	1,0100000	2,01	2,03			
Insumo	00001379	SINAPI	CIMENTO PORTLAND COMPOSTO CP II-32	Material	KG	426,4900000	0,70	298,54			
Insumo	00000367	SINAPI	AREIA GROSSA - POSTO JAZIDA/FORNECEDOR (RETIRADO NA JAZIDA, SEM TRANSPORTE)	Material	M³	0,9500000	131,69	125,10			
				MO sem LS =>	31,81	LS =>	36,23	MO com LS =>	68,04		
				Valor do BDI =>	116,97			Valor com BDI =>	636,86		
	Código	Banco	Descrição	Tipo	Und	Quant.	Valor Unit	Total			
Composição	88629	SINAPI	ARGAMASSA TRAÇO 1:3 (EM VOLUME DE CIMENTO E AREIA MÉDIA ÚMIDA), PREPARO MANUAL. AF_08/2019	SEDI - SERVIÇOS DIVERSOS	m³	1,0000000	673,85	673,85			
Composição Auxiliar	88316	SINAPI	SERVENTE COM ENCARGOS COMPLEMENTARES	SEDI - SERVIÇOS DIVERSOS	H	8,5700000	22,95	196,68			
Insumo	00000370	SINAPI	AREIA MEDIA - POSTO JAZIDA/FORNECEDOR (RETIRADO NA JAZIDA, SEM TRANSPORTE)	Material	M³	1,0700000	130,00	139,10			
Insumo	00001379	SINAPI	CIMENTO PORTLAND COMPOSTO CP II-32	Material	KG	482,9600000	0,70	338,07			
				MO sem LS =>	64,56	LS =>	73,50	MO com LS =>	138,06		



COMPOSIÇÕES ANALÍTICAS COM PREÇO UNITÁRIO
REFORMA E AMPLIAÇÃO DA CENTRAL DE
ABASTECIMENTO FARMACÊUTICO DO MUNICÍPIO DE
CAMOCIM DE SÃO FÉLIX - PE

BANCOS
SINAPI - 03/2025 - Pernambuco
SBC - 03/2025 - Pernambuco
ORSE - 02/2025 - Sergipe
SEINFRA - 028 - Ceará

B.D.I.
22,50%

ENCARGOS SOCIAIS
Não Desonerado:
Horista: 113,84%
Mensalista: 70,11%

COMPOSIÇÕES ANALÍTICAS COM PREÇO UNITÁRIO

		Valor do BDI =>	151,61			Valor com BDI =>	825,46
	Código Banco	Descrição	Tipo	Und	Quant.	Valor Unit	Total
Composição	100489 SINAPI	ARGAMASSA TRAÇO 1:3 (EM VOLUME DE CIMENTO E AREIA MÉDIA ÚMIDA), PREPARO MECÂNICO COM BETONEIRA 600 L. AF_08/2019	SEDI - SERVIÇOS DIVERSOS	m³	1,0000000	553,81	553,81
Composição Auxiliar	88377 SINAPI	OPERADOR DE BETONEIRA ESTACIONÁRIA/MISTURADOR COM ENCARGOS COMPLEMENTARES	SEDI - SERVIÇOS DIVERSOS	H	2,4400000	21,49	52,43
Composição	89225 SINAPI	BETONEIRA CAPACIDADE NOMINAL DE 600 L, CAPACIDADE DE	CHOR - CUSTOS HORÁRIOS	CHP	0,5700000	5,70	3,24
Composição Auxiliar	88316 SINAPI	SERVENTE COM ENCARGOS COMPLEMENTARES	SEDI - SERVIÇOS DIVERSOS	H	0,7500000	22,95	17,21
Composição Auxiliar	89226 SINAPI	BETONEIRA CAPACIDADE NOMINAL DE 600 L, CAPACIDADE DE MISTURA 360 L, MOTOR ELÉTRICO TRIFÁSICO POTÊNCIA DE 4 CV, SEM CARREGADOR - CHI DIURNO. AF_05/2023	CHOR - CUSTOS HORÁRIOS DE MÁQUINAS E EQUIPAMENTOS	CHI	1,8700000	1,73	3,23
Insumo	00000370 SINAPI	AREIA MEDIA - POSTO JAZIDA/FORNECEDOR (RETIRADO NA JAZIDA, SEM TRANSPORTE)	Material	M³	1,0700000	130,00	139,10
Insumo	00001379 SINAPI	CIMENTO PORTLAND COMPOSTO CP II-32	Material	KG	483,7200000	0,70	338,60
		MO sem LS =>	23,62	LS =>	26,89	MO com LS =>	50,51
		Valor do BDI =>	124,60			Valor com BDI =>	678,41

	Código Banco	Descrição	Tipo	Und	Quant.	Valor Unit	Total
Composição	87301 SINAPI	ARGAMASSA TRAÇO 1:4 (EM VOLUME DE CIMENTO E AREIA MÉDIA ÚMIDA) PARA CONTRAPISO, PREPARO MECÂNICO COM BETONEIRA 400 L. AF_08/2019	SEDI - SERVIÇOS DIVERSOS	m³	1,0000000	606,74	606,74
Composição Auxiliar	88830 SINAPI	BETONEIRA CAPACIDADE NOMINAL DE 400 L, CAPACIDADE DE MISTURA 280 L, MOTOR ELÉTRICO TRIFÁSICO POTÊNCIA DE 2 CV, SEM CARREGADOR - CHP DIURNO. AF_05/2023	CHOR - CUSTOS HORÁRIOS DE MÁQUINAS E EQUIPAMENTOS	CHP	1,1300000	2,01	2,27
Composição Auxiliar	88377 SINAPI	OPERADOR DE BETONEIRA ESTACIONÁRIA/MISTURADOR COM ENCARGOS COMPLEMENTARES	SEDI - SERVIÇOS DIVERSOS	H	4,8500000	21,49	104,22
Composição Auxiliar	88831 SINAPI	BETONEIRA CAPACIDADE NOMINAL DE 400 L, CAPACIDADE DE MISTURA 280 L, MOTOR ELÉTRICO TRIFÁSICO POTÊNCIA DE 2 CV, SEM CARREGADOR - CHI DIURNO. AF_05/2023	CHOR - CUSTOS HORÁRIOS DE MÁQUINAS E EQUIPAMENTOS	CHI	3,7200000	0,42	1,56
Insumo	00000370 SINAPI	AREIA MEDIA - POSTO JAZIDA/FORNECEDOR (RETIRADO NA JAZIDA, SEM TRANSPORTE)	Material	M³	1,3600000	130,00	176,80
Insumo	00001379 SINAPI	CIMENTO PORTLAND COMPOSTO CP II-32	Material	KG	459,8500000	0,70	321,89
		MO sem LS =>	35,71	LS =>	40,67	MO com LS =>	76,38
		Valor do BDI =>	136,51			Valor com BDI =>	743,25

	Código Banco	Descrição	Tipo	Und	Quant.	Valor Unit	Total
Composição	87283 SINAPI	ARGAMASSA TRAÇO 1:6 (EM VOLUME DE CIMENTO E AREIA MÉDIA ÚMIDA) COM ADIÇÃO DE PLASTIFICANTE PARA EMBOÇO/MASSA	SEDI - SERVIÇOS DIVERSOS	m³	1,0000000	462,85	462,85
Composição Auxiliar	88830 SINAPI	BETONEIRA CAPACIDADE NOMINAL DE 400 L, CAPACIDADE DE MISTURA 280 L, MOTOR ELÉTRICO TRIFÁSICO POTÊNCIA DE 2 CV, SEM CARREGADOR - CHP DIURNO. AF_05/2023	CHOR - CUSTOS HORÁRIOS DE MÁQUINAS E EQUIPAMENTOS	CHP	3,3320000	2,01	6,69
Composição Auxiliar	88377 SINAPI	OPERADOR DE BETONEIRA ESTACIONÁRIA/MISTURADOR COM ENCARGOS COMPLEMENTARES	SEDI - SERVIÇOS DIVERSOS	H	4,3300000	21,49	93,05
Composição Auxiliar	88831 SINAPI	BETONEIRA CAPACIDADE NOMINAL DE 400 L, CAPACIDADE DE MISTURA 280 L, MOTOR ELÉTRICO TRIFÁSICO POTÊNCIA DE 2 CV, SEM CARREGADOR - CHI DIURNO. AF_05/2023	CHOR - CUSTOS HORÁRIOS DE MÁQUINAS E EQUIPAMENTOS	CHI	1,0100000	0,42	0,42
Insumo	00043617 SINAPI	ADITIVO PLASTIFICANTE E ESTABILIZADOR PARA ARGAMASSAS DE ASSENTAMENTO E REBOCO, LÍQUIDO E ISENTO DE CLORETOS	Material	L	0,0630000	8,28	0,52
Insumo	00001379 SINAPI	CIMENTO PORTLAND COMPOSTO CP II-32	Material	KG	281,5300000	0,70	197,07
Insumo	00000370 SINAPI	AREIA MEDIA - POSTO JAZIDA/FORNECEDOR (RETIRADO NA JAZIDA, SEM TRANSPORTE)	Material	M³	1,2700000	130,00	165,10
		MO sem LS =>	31,88	LS =>	36,31	MO com LS =>	68,19
		Valor do BDI =>	104,14			Valor com BDI =>	566,99

	Código Banco	Descrição	Tipo	Und	Quant.	Valor Unit	Total
Composição	88245 SINAPI	ARMADOR COM ENCARGOS COMPLEMENTARES	SEDI - SERVIÇOS DIVERSOS	H	1,0000000	28,14	28,14
Composição Auxiliar	95314 SINAPI	CURSO DE CAPACITAÇÃO PARA ARMADOR (ENCARGOS COMPLEMENTARES) - HORISTA	SEDI - SERVIÇOS DIVERSOS	H	1,0000000	0,24	0,24
Insumo	00000378 SINAPI	ARMADOR (HORISTA)	Mão de Obra	H	1,0000000	20,97	20,97
Insumo	00037373 SINAPI	SEGURO - HORISTA (COLETADO CAIXA - ENCARGOS COMPLEMENTARES)	Taxas	H	1,0000000	0,08	0,08
Insumo	00037370 SINAPI	ALIMENTACAO - HORISTA (COLETADO CAIXA - ENCARGOS COMPLEMENTARES)	Material	H	1,0000000	2,79	2,79
Insumo	00037372 SINAPI	EXAMES - HORISTA (COLETADO CAIXA - ENCARGOS COMPLEMENTARES)	Material	H	1,0000000	1,43	1,43
Insumo	00043465 SINAPI	FERRAMENTAS - FAMILIA PEDREIRO - HORISTA (ENCARGOS COMPLEMENTARES)	Equipamento	H	1,0000000	0,78	0,78
Insumo	00043489 SINAPI	EPI - FAMILIA PEDREIRO - HORISTA (ENCARGOS COMPLEMENTARES - COLETADO CAIXA)	Equipamento	H	1,0000000	1,31	1,31
Insumo	00037371 SINAPI	TRANSPORTE - HORISTA (COLETADO CAIXA - ENCARGOS COMPLEMENTARES)	Serviços	H	1,0000000	0,54	0,54
		MO sem LS =>	9,91	LS =>	11,30	MO com LS =>	21,21
		Valor do BDI =>	6,33			Valor com BDI =>	34,47

	Código Banco	Descrição	Tipo	Und	Quant.	Valor Unit	Total
Composição	95946 SINAPI	ARMAÇÃO DE ESCADA, DE UMA ESTRUTURA CONVENCIONAL DE CONCRETO ARMADO UTILIZANDO AÇO CA-50 DE 10,0 MM - MONTAGEM. AF_11/2020	FUES - FUNDAÇÕES E ESTRUTURAS	KG	1,0000000	12,99	12,99
Composição Auxiliar	92803 SINAPI	CORTE E DOBRA DE AÇO CA-50, DIÂMETRO DE 10,0 MM. AF_06/2022	FUES - FUNDAÇÕES E ESTRUTURAS	KG	1,0000000	9,51	9,51
Composição Auxiliar	88245 SINAPI	ARMADOR COM ENCARGOS COMPLEMENTARES	SEDI - SERVIÇOS DIVERSOS	H	0,0940000	28,14	2,64
Composição	88238 SINAPI	AJUDANTE DE ARMADOR COM ENCARGOS COMPLEMENTARES	SEDI - SERVIÇOS DIVERSOS	H	0,0150000	23,86	0,35
Insumo	00043132 SINAPI	ARAME RECOZIDO 16 BWG, D = 1,65 MM (0,016 KG/M) OU 18 BWG, D = 1,25 MM (0,01 KG/M)	Material	KG	0,0250000	16,00	0,40
Insumo	00039017 SINAPI	ESPACADOR / DISTANCIADOR CIRCULAR COM ENTRADA LATERAL, EM PLÁSTICO, PARA VERGALHAO *4,2 A 12,5* MM, COBRIMENTO 20 MM	Material	UN	0,4310000	0,22	0,09
		MO sem LS =>	1,14	LS =>	1,30	MO com LS =>	2,44
		Valor do BDI =>	2,92			Valor com BDI =>	15,91

	Código Banco	Descrição	Tipo	Und	Quant.	Valor Unit	Total
--	--------------	-----------	------	-----	--------	------------	-------

 COMPOSIÇÕES ANALÍTICAS COM PREÇO UNITÁRIO REFORMA E AMPLIAÇÃO DA CENTRAL DE ABASTECIMENTO FARMACÊUTICO DO MUNICÍPIO DE CAMOCIM DE SÃO FÉLIX - PE				BANCOS SINAPI - 03/2025 - Pernambuco SBC - 03/2025 - Pernambuco ORSE - 02/2025 - Sergipe SEINFRA - 028 - Ceará				B.D.I. 22,50%		ENCARGOS SOCIAIS Não Desonerado: Horista: 113,84% Mensalista: 70,11%	
COMPOSIÇÕES ANALÍTICAS COM PREÇO UNITÁRIO											
Composição	95947	SINAPI	ARMAÇÃO DE ESCADA, DE UMA ESTRUTURA CONVENCIONAL DE CONCRETO ARMADO UTILIZANDO AÇO CA-50 DE 12,5 MM - MONTAGEM. AF_11/2020	FUES - FUNDAÇÕES E ESTRUTURAS	KG	1,0000000	9,95	9,95			
Composição	92804	SINAPI	CORTE E DOBRA DE AÇO CA-50, DIÂMETRO DE 12,5 MM. AF_06/2022	FUES - FUNDAÇÕES E	KG	1,0000000	8,15	8,15			
Composição Auxiliar	88245	SINAPI	ARMADOR COM ENCARGOS COMPLEMENTARES	SEDI - SERVIÇOS DIVERSOS	H	0,0420000	28,14	1,18			
Composição Auxiliar	88238	SINAPI	AJUDANTE DE ARMADOR COM ENCARGOS COMPLEMENTARES	SEDI - SERVIÇOS DIVERSOS	H	0,0070000	23,86	0,16			
Insumo	00039017	SINAPI	ESPACADOR / DISTANCIADOR CIRCULAR COM ENTRADA LATERAL,	Material	UN	0,2780000	0,22	0,06			
Insumo	00043132	SINAPI	ARAME RECOZIDO 16 BWG, D = 1,65 MM (0,016 KG/M) OU 18 BWG, D = 1,25 MM (0,01 KG/M)	Material	KG	0,0250000	16,00	0,40			
				MO sem LS =>	0,51	LS =>	0,60	MO com LS =>	1,11		
				Valor do BDI =>	2,23			Valor com BDI =>	12,18		
	Código	Banco	Descrição	Tipo	Und	Quant.	Valor Unit	Total			
Composição	95943	SINAPI	ARMAÇÃO DE ESCADA, DE UMA ESTRUTURA CONVENCIONAL DE CONCRETO ARMADO UTILIZANDO AÇO CA-60 DE 5,0 MM - MONTAGEM. AF_11/2020	FUES - FUNDAÇÕES E ESTRUTURAS	KG	1,0000000	22,58	22,58			
Composição Auxiliar	88245	SINAPI	ARMADOR COM ENCARGOS COMPLEMENTARES	SEDI - SERVIÇOS DIVERSOS	H	0,3660000	28,14	10,29			
Composição Auxiliar	92800	SINAPI	CORTE E DOBRA DE AÇO CA-60, DIÂMETRO DE 5,0 MM. AF_06/2022	FUES - FUNDAÇÕES E ESTRUTURAS	KG	1,0000000	10,29	10,29			
Composição Auxiliar	88238	SINAPI	AJUDANTE DE ARMADOR COM ENCARGOS COMPLEMENTARES	SEDI - SERVIÇOS DIVERSOS	H	0,0580000	23,86	1,38			
Insumo	00039017	SINAPI	ESPACADOR / DISTANCIADOR CIRCULAR COM ENTRADA LATERAL,	Material	UN	1,0400000	0,22	0,22			
Insumo	00043132	SINAPI	ARAME RECOZIDO 16 BWG, D = 1,65 MM (0,016 KG/M) OU 18 BWG, D = 1,25 MM (0,01 KG/M)	Material	KG	0,0250000	16,00	0,40			
				MO sem LS =>	4,73	LS =>	5,40	MO com LS =>	10,13		
				Valor do BDI =>	5,08			Valor com BDI =>	27,66		
	Código	Banco	Descrição	Tipo	Und	Quant.	Valor Unit	Total			
Composição	92767	SINAPI	ARMAÇÃO DE LAJE DE ESTRUTURA CONVENCIONAL DE CONCRETO ARMADO UTILIZANDO AÇO CA-60 DE 4,2 MM - MONTAGEM. AF_06/2022	FUES - FUNDAÇÕES E ESTRUTURAS	KG	1,0000000	15,80	15,80			
Composição Auxiliar	88245	SINAPI	ARMADOR COM ENCARGOS COMPLEMENTARES	SEDI - SERVIÇOS DIVERSOS	H	0,1055000	28,14	2,96			
Composição	92799	SINAPI	CORTE E DOBRA DE AÇO CA-60, DIAMETRO DE 4,2 MM. AF_06/2022	FUES - FUNDAÇÕES E	KG	1,0000000	11,42	11,42			
Composição Auxiliar	88238	SINAPI	AJUDANTE DE ARMADOR COM ENCARGOS COMPLEMENTARES	SEDI - SERVIÇOS DIVERSOS	H	0,0172000	23,86	0,41			
Insumo	00039017	SINAPI	ESPACADOR / DISTANCIADOR CIRCULAR COM ENTRADA LATERAL, EM PLASTICO, PARA VERGALHAO "4,2 A 12,5" MM, COBRIMENTO 20 MM	Material	UN	2,8160000	0,22	0,61			
Insumo	00043132	SINAPI	ARAME RECOZIDO 16 BWG, D = 1,65 MM (0,016 KG/M) OU 18 BWG, D =	Material	KG	0,0250000	16,00	0,40			
				MO sem LS =>	2,21	LS =>	2,53	MO com LS =>	4,74		
				Valor do BDI =>	3,55			Valor com BDI =>	19,35		
	Código	Banco	Descrição	Tipo	Und	Quant.	Valor Unit	Total			
Composição	100578	SINAPI	ASSENTAMENTO DE POSTE DE CONCRETO COM COMPRIMENTO NOMINAL DE 9 M, CARGA NOMINAL MENOR OU IGUAL A 1000 DAN, ENGASTAMENTO SIMPLES COM 1,5 M DE SOLO (NÃO INCLUI FORNECIMENTO). AF_11/2019	INEL - INSTALAÇÃO ELÉTRICA/ELETRIFICAÇÃO E ILUMINAÇÃO EXTERNA	UN	1,0000000	516,75	516,75			
Composição Auxiliar	88264	SINAPI	ELETRICISTA COM ENCARGOS COMPLEMENTARES	SEDI - SERVIÇOS DIVERSOS	H	4,0080000	28,71	115,06			
Composição Auxiliar	5928	SINAPI	GUINDAUTO HIDRÁULICO, CAPACIDADE MÁXIMA DE CARGA 6200 KG, MOMENTO MÁXIMO DE CARGA 11,7 TM, ALCANCE MÁXIMO HORIZONTAL 9,70 M, INCLUSIVE CAMINHÃO TOCO PBT 16.000 KG, POTÊNCIA DE 189 CV - CHP DIURNO. AF_06/2014	CHOR - CUSTOS HORÁRIOS DE MÁQUINAS E EQUIPAMENTOS	CHP	0,0770000	291,20	22,42			
Composição Auxiliar	88247	SINAPI	AUXILIAR DE ELETRICISTA COM ENCARGOS COMPLEMENTARES	SEDI - SERVIÇOS DIVERSOS	H	1,2330000	24,32	29,98			
Insumo	00000863	SINAPI	CABO DE COBRE NU 35 MM2 MEIO-DURO	Material	M	9,0000000	38,81	349,29			
				MO sem LS =>	51,63	LS =>	58,78	MO com LS =>	110,41		
				Valor do BDI =>	116,26			Valor com BDI =>	633,01		
	Código	Banco	Descrição	Tipo	Und	Quant.	Valor Unit	Total			
Composição	88247	SINAPI	AUXILIAR DE ELETRICISTA COM ENCARGOS COMPLEMENTARES	SEDI - SERVIÇOS DIVERSOS	H	1,0000000	24,32	24,32			
Composição Auxiliar	95316	SINAPI	CURSO DE CAPACITAÇÃO PARA AUXILIAR DE ELETRICISTA (ENCARGOS COMPLEMENTARES) - HORISTA	SEDI - SERVIÇOS DIVERSOS	H	1,0000000	0,62	0,62			
Insumo	00000247	SINAPI	AJUDANTE DE ELETRICISTA (HORISTA)	Mão de Obra	H	1,0000000	16,74	16,74			
Insumo	00037370	SINAPI	ALIMENTACAO - HORISTA (COLETADO CAIXA - ENCARGOS COMPLEMENTARES)	Material	H	1,0000000	2,79	2,79			
Insumo	00037373	SINAPI	SEGURO - HORISTA (COLETADO CAIXA - ENCARGOS COMPLEMENTARES)	Taxas	H	1,0000000	0,08	0,08			
Insumo	00043484	SINAPI	EPI - FAMILIA ELETRICISTA - HORISTA (ENCARGOS COMPLEMENTARES - COLETADO CAIXA)	Equipamento	H	1,0000000	1,26	1,26			
Insumo	00037372	SINAPI	EXAMES - HORISTA (COLETADO CAIXA - ENCARGOS COMPLEMENTARES)	Material	H	1,0000000	1,43	1,43			
Insumo	00037371	SINAPI	TRANSPORTE - HORISTA (COLETADO CAIXA - ENCARGOS COMPLEMENTARES)	Serviços	H	1,0000000	0,54	0,54			
Insumo	00043460	SINAPI	FERRAMENTAS - FAMILIA ELETRICISTA - HORISTA (ENCARGOS COMPLEMENTARES - COLETADO CAIXA)	Equipamento	H	1,0000000	0,86	0,86			
				MO sem LS =>	8,11	LS =>	9,25	MO com LS =>	17,36		
				Valor do BDI =>	5,47			Valor com BDI =>	29,79		
	Código	Banco	Descrição	Tipo	Und	Quant.	Valor Unit	Total			
Composição	88248	SINAPI	AUXILIAR DE ENCANADOR OU BOMBEIRO HIDRÁULICO COM ENCARGOS COMPLEMENTARES	SEDI - SERVIÇOS DIVERSOS	H	1,0000000	23,32	23,32			
Composição Auxiliar	95317	SINAPI	CURSO DE CAPACITAÇÃO PARA AUXILIAR DE ENCANADOR OU BOMBEIRO HIDRÁULICO (ENCARGOS COMPLEMENTARES) - HORISTA	SEDI - SERVIÇOS DIVERSOS	H	1,0000000	0,30	0,30			
Insumo	00037373	SINAPI	SEGURO - HORISTA (COLETADO CAIXA - ENCARGOS COMPLEMENTARES)	Taxas	H	1,0000000	0,08	0,08			
Insumo	00043485	SINAPI	EPI - FAMILIA ENCANADOR - HORISTA (ENCARGOS COMPLEMENTARES - COLETADO CAIXA)	Equipamento	H	1,0000000	1,13	1,13			
Insumo	00037371	SINAPI	TRANSPORTE - HORISTA (COLETADO CAIXA - ENCARGOS COMPLEMENTARES)	Serviços	H	1,0000000	0,54	0,54			
Insumo	00037370	SINAPI	ALIMENTACAO - HORISTA (COLETADO CAIXA - ENCARGOS COMPLEMENTARES)	Material	H	1,0000000	2,79	2,79			

 COMPOSIÇÕES ANALÍTICAS COM PREÇO UNITÁRIO REFORMA E AMPLIAÇÃO DA CENTRAL DE ABASTECIMENTO FARMACÊUTICO DO MUNICÍPIO DE CAMOCIM DE SÃO FÉLIX - PE				BANCOS SINAPI - 03/2025 - Pernambuco SBC - 03/2025 - Pernambuco ORSE - 02/2025 - Sergipe SEINFRA - 028 - Ceará				B.D.I. 22,50%		ENCARGOS SOCIAIS Não Desonerado: Horista: 113,84% Mensalista: 70,11%	
COMPOSIÇÕES ANALÍTICAS COM PREÇO UNITÁRIO											
Insumo	00000246	SINAPI	AUXILIAR DE ENCANADOR OU BOMBEIRO HIDRAULICO (HORISTA)	Mão de Obra	H	1,0000000	16,74	16,74			
Insumo	00043461	SINAPI	FERRAMENTAS - FAMILIA ENCANADOR - HORISTA (ENCARGOS COMPLEMENTARES - COLETADO CAIXA)	Equipamento	H	1,0000000	0,31	0,31			
Insumo	00037372	SINAPI	EXAMES - HORISTA (COLETADO CAIXA - ENCARGOS COMPLEMENTARES)	Material	H	1,0000000	1,43	1,43			
				MO sem LS =>	7,96	LS =>	9,08	MO com LS =>	17,04		
				Valor do BDI =>	5,24			Valor com BDI =>	28,56		
	Código	Banco	Descrição	Tipo	Und	Quant.	Valor Unit	Total			
Composição	88251	SINAPI	AUXILIAR DE SERRALHEIRO COM ENCARGOS COMPLEMENTARES	SEDI - SERVIÇOS DIVERSOS	H	1,0000000	23,86	23,86			
Composição	95320	SINAPI	CURSO DE CAPACITAÇÃO PARA AUXILIAR DE SERRALHEIRO	SEDI - SERVIÇOS DIVERSOS	H	1,0000000	0,19	0,19			
Insumo	00037371	SINAPI	TRANSPORTE - HORISTA (COLETADO CAIXA - ENCARGOS COMPLEMENTARES)	Serviços	H	1,0000000	0,54	0,54			
Insumo	00037372	SINAPI	EXAMES - HORISTA (COLETADO CAIXA - ENCARGOS COMPLEMENTARES)	Material	H	1,0000000	1,43	1,43			
Insumo	00000252	SINAPI	AJUDANTE DE SERRALHEIRO (HORISTA)	Mão de Obra	H	1,0000000	16,74	16,74			
Insumo	00037373	SINAPI	SEGURO - HORISTA (COLETADO CAIXA - ENCARGOS COMPLEMENTARES)	Taxas	H	1,0000000	0,08	0,08			
Insumo	00037370	SINAPI	ALIMENTACAO - HORISTA (COLETADO CAIXA - ENCARGOS COMPLEMENTARES)	Material	H	1,0000000	2,79	2,79			
Insumo	00043489	SINAPI	EPI - FAMILIA PEDREIRO - HORISTA (ENCARGOS COMPLEMENTARES - COLETADO CAIXA)	Equipamento	H	1,0000000	1,31	1,31			
Insumo	00043465	SINAPI	FERRAMENTAS - FAMILIA PEDREIRO - HORISTA (ENCARGOS COMPLEMENTARES - COLETADO CAIXA)	Equipamento	H	1,0000000	0,78	0,78			
				MO sem LS =>	7,91	LS =>	9,02	MO com LS =>	16,93		
				Valor do BDI =>	5,36			Valor com BDI =>	29,22		
	Código	Banco	Descrição	Tipo	Und	Quant.	Valor Unit	Total			
Composição	88256	SINAPI	AZULEJISTA OU LADRILHISTA COM ENCARGOS COMPLEMENTARES	SEDI - SERVIÇOS DIVERSOS	H	1,0000000	28,20	28,20			
Composição Auxiliar	95324	SINAPI	CURSO DE CAPACITAÇÃO PARA AZULEJISTA OU LADRILHISTA (ENCARGOS COMPLEMENTARES) - HORISTA	SEDI - SERVIÇOS DIVERSOS	H	1,0000000	0,30	0,30			
Insumo	00037372	SINAPI	EXAMES - HORISTA (COLETADO CAIXA - ENCARGOS COMPLEMENTARES)	Material	H	1,0000000	1,43	1,43			
Insumo	00043465	SINAPI	FERRAMENTAS - FAMILIA PEDREIRO - HORISTA (ENCARGOS COMPLEMENTARES - COLETADO CAIXA)	Equipamento	H	1,0000000	0,78	0,78			
Insumo	00043489	SINAPI	EPI - FAMILIA PEDREIRO - HORISTA (ENCARGOS COMPLEMENTARES - COLETADO CAIXA)	Equipamento	H	1,0000000	1,31	1,31			
Insumo	00037371	SINAPI	TRANSPORTE - HORISTA (COLETADO CAIXA - ENCARGOS COMPLEMENTARES)	Serviços	H	1,0000000	0,54	0,54			
Insumo	00004760	SINAPI	AZULEJISTA OU LADRILHEIRO (HORISTA)	Mão de Obra	H	1,0000000	20,97	20,97			
Insumo	00037373	SINAPI	SEGURO - HORISTA (COLETADO CAIXA - ENCARGOS COMPLEMENTARES)	Taxas	H	1,0000000	0,08	0,08			
Insumo	00037370	SINAPI	ALIMENTACAO - HORISTA (COLETADO CAIXA - ENCARGOS COMPLEMENTARES)	Material	H	1,0000000	2,79	2,79			
				MO sem LS =>	9,94	LS =>	11,33	MO com LS =>	21,27		
				Valor do BDI =>	6,34			Valor com BDI =>	34,54		
	Código	Banco	Descrição	Tipo	Und	Quant.	Valor Unit	Total			
Composição	1903	ORSE	Argamassa cimento e areia traço 1-1 (1:3) - 1 saco cimento 50kg / 3 padiolas areia dim. 0.35 x 0.45 x 0.23 m - Confeção mecânica e transporte	Argamassas	m³	1,0000000	525,45	525,45			
Item	Código	Banco	Descrição	Tipo	Und	Quant.	Valor Unit	Total			
Insumo	00001379/	ORSE	Cimento portland composto cp ii-32	Material	kg	452,2000000	0,76	343,67			
Composição	10549	ORSE	Encargos Complementares - Servente	Provisórios	h	4,0000000	3,80	15,20			
Insumo	00000370/ SINAPI	ORSE	Areia media - posto jazida/fornecedor (retirado na jazida, sem transporte)	Material	m³	1,0800000	100,00	108,00			
Insumo	00006111/ SINAPI	ORSE	Servente de obras (horista)	Mão de Obra	h	4,0000000	14,58	58,33			
Detalhamento de Cálculo ORSE											
Item	Código	Banco	Descrição	Tipo	Und	Quant.	Valor Unit	Total			
Insumo	00001379/ SINAPI	ORSE	Cimento portland composto cp ii-32	Material	kg	452,2000000	0,76	343,67			
Insumo	00012894/ SINAPI	ORSE	Capa para chuva em pvc com forro de poliester, com capuz (amarela ou azul)	Material	un	0,0008000	17,87	0,01			
Insumo	10599	ORSE	Protetor solar fps 30 com 120ml	Material	un	0,0072000	18,00	0,12			
Insumo	4728	ORSE	Talhadeira chata 10"	Material	un	0,0012000	18,58	0,02			
Insumo	00012892/	ORSE	Luva raspa de couro, cano curto (punho *7" cm)	Material	par	0,0092000	12,37	0,11			
Insumo	2378	ORSE	Vale transporte	Material	un	0,3764000	4,50	1,69			
Insumo	10492	ORSE	Cesta Básica	Material	un	0,0180000	190,00	3,42			
Insumo	10761	ORSE	Refeição - café da manhã (café com leite e dois pães com manteiga)	Serviços	un	0,4072000	5,00	2,03			
Insumo	158	ORSE	Almoço (Participação do empregador)	Material	un	0,4072000	14,00	5,70			
Insumo	10596	ORSE	Protetor auricular	Material	un	0,0180000	4,90	0,08			
Insumo	1651	ORSE	Oculos branco proteção	Material	pr	0,0032000	6,70	0,02			
Insumo	10362	ORSE	Seguro de vida e acidente em grupo	Serviços	un	0,0180000	12,54	0,22			
Insumo	941	ORSE	Fardamento com mangas curta	Material	un	0,0060000	193,44	1,16			
Insumo	00002711/ SINAPI	ORSE	Carrinho de mao, em aco, com capacidade de *45 a 65" l / *100" kg, pneu com camara	Material	un	0,0008000	155,05	0,12			
Insumo	4729	ORSE	Marreta 1 kg com cabo	Material	un	0,0004000	37,80	0,01			
Insumo	10788	ORSE	Pá quadrada	Material	un	0,0008000	36,90	0,02			
Insumo	10517	ORSE	Exames admissionais/demissionais (checkup)	Serviços	cj	0,0016000	300,00	0,48			
Insumo	00012893/	ORSE	Bota de seguranca com biqueira de aco e colarinho acolchoado	Material	par	0,0032000	66,00	0,21			
Insumo	00012895/	ORSE	Capacete de seguranca aba frontal com suspensao de polietileno, sem jugular (classe b)	Material	un	0,0024000	13,75	0,03			
Insumo	00000370/	ORSE	Areia media - posto jazida/fornecedor (retirado na jazida, sem transporte)	Material	m³	1,0800000	100,00	108,00			

			COMPOSIÇÕES ANALÍTICAS COM PREÇO UNITÁRIO REFORMA E AMPLIAÇÃO DA CENTRAL DE ABASTECIMENTO FARMACÊUTICO DO MUNICÍPIO DE CAMOCIM DE SÃO FÉLIX - PE			BANCOS SINAPI - 03/2025 - Pernambuco SBC - 03/2025 - Pernambuco ORSE - 02/2025 - Sergipe SEINFRA - 028 - Ceará			B.D.I. 22,50%			ENCARGOS SOCIAIS Não Desonerado: Horista: 113,84% Mensalista: 70,11%		
COMPOSIÇÕES ANALÍTICAS COM PREÇO UNITÁRIO														
Insumo		00006111/ SINAPI	ORSE	Servente de obras (horista)		Mão de Obra		h		4,0000000		14,58		58,33
						MO sem LS =>		27,27		LS =>		31,06		58,33
						Valor do BDI =>		118,22				Valor com BDI =>		643,67

Composição	Código	Banco	Descrição	Tipo	Und	Quant.	Valor Unit	Total
Item	Código	Banco	Descrição	Tipo	Und	Quant.	Valor Unit	Total
Composição	10549	ORSE	Encargos Complementares - Servente	Provisórios	h	0,0070000	3,80	0,02
Insumo	00006111/ SINAPI	ORSE	Servente de obras (horista)	Mão de Obra	h	0,0070000	14,58	0,10
Insumo	2684	ORSE	Argamassa industrializada Votomassa AC-II, ou similar	Material	kg	0,8400000	1,65	1,38
Detalhamento de Cálculo ORSE								
Item	Código	Banco	Descrição	Tipo	Und	Quant.	Valor Unit	Total
Insumo	00012894/ SINAPI	ORSE	Capa para chuva em pvc com forro de poliester, com capuz (amarela ou azul)	Material	un	0,0000014	17,87	0,00
Insumo	10599	ORSE	Protetor solar fps 30 com 120ml	Material	un	0,0000126	18,00	0,00
Insumo	4728	ORSE	Talhadeira chata 10"	Material	un	0,0000021	18,58	0,00
Insumo	00012892/ SINAPI	ORSE	Luva raspa de couro, cano curto (punho *7* cm)	Material	par	0,0000161	12,37	0,00
Insumo	2378	ORSE	Vale transporte	Material	un	0,0006587	4,50	0,00
Insumo	10492	ORSE	Cesta Básica	Material	un	0,0000315	190,00	0,00
Insumo	10761	ORSE	Refeição - café da manhã (café com leite e dois pães com manteiga)	Serviços	un	0,0007126	5,00	0,00
Insumo	158	ORSE	Almoço (Participação do empregador)	Material	un	0,0007126	14,00	0,00
Insumo	10596	ORSE	Protetor auricular	Material	un	0,0000315	4,90	0,00
Insumo	1651	ORSE	Ocúlos branco proteção	Material	pr	0,0000056	6,70	0,00
Insumo	10362	ORSE	Seguro de vida e acidente em grupo	Serviços	un	0,0000315	12,54	0,00
Insumo	941	ORSE	Fardamento com mangas curta	Material	un	0,0000105	193,44	0,00
Insumo	00002711/ SINAPI	ORSE	Carrinho de mao, em aço, com capacidade de *45 a 65* l / *100* kg, pneu com camara	Material	un	0,0000014	155,05	0,00
Insumo	4729	ORSE	Marreta 1 kg com cabo	Material	un	0,0000007	37,80	0,00
Insumo	10788	ORSE	Pá quadrada	Material	un	0,0000014	36,90	0,00
Insumo	10517	ORSE	Exames admissionais/demissionais (checkup)	Serviços	cj	0,0000028	300,00	0,00
Insumo	00012893/ SINAPI	ORSE	Bota de segurança com biqueira de aço e colarinho acolchoado	Material	par	0,0000056	66,00	0,00
Insumo	00012895/ SINAPI	ORSE	Capacete de segurança aba frontal com suspensao de polietileno, sem jugular (classe b)	Material	un	0,0000042	13,75	0,00
Insumo		ORSE	Servente de obras (horista)	Mão de Obra	h	0,0070000	14,58	0,10
Insumo	2684	ORSE	Argamassa industrializada Votomassa AC-II, ou similar	Material	kg	0,8400000	1,65	1,38
				MO sem LS =>	0,04	LS =>	0,06	0,10
				Valor do BDI =>	0,33		Valor com BDI =>	1,81

Composição	Código	Banco	Descrição	Tipo	Und	Quant.	Valor Unit	Total
Item	Código	Banco	Descrição	Tipo	Und	Quant.	Valor Unit	Total
Composição	140	ORSE	Aço CA - 50 Ø 6,3 a 12,5mm, inclusive corte, dobragem, montagem e colocacao de ferragens nas formas, para superestruturas e fundações - R1	Armaduras Convencionais	kg	1,0000000	12,93	12,93
Composição	10549	ORSE	Encargos Complementares - Servente	Provisórios	h	0,0800000	3,80	0,30
Insumo	00006111/ SINAPI	ORSE	Servente de obras (horista)	Mão de Obra	h	0,0800000	14,58	1,16
Insumo	00043132/ SINAPI	ORSE	Arame recozido 16 bwg, d = 1,65 mm (0,016 kg/m) ou 18 bwg, d = 1,25 mm (0,01 kg/m)	Material	kg	0,0200000	25,35	0,50
Insumo	81	ORSE	Aço ca-50 6,3 a 12,5 mm	Material	kg	1,0000000	9,02	9,02
Composição	10555	ORSE	Encargos Complementares - Armador	Provisórios	h	0,0800000	3,64	0,29
Insumo		ORSE	Espacador / distanciador tipo garra dupla, em plastico, cobrimto *20* mm,	Material	un	0,4000000	0,32	0,12
Insumo	00039017/ SINAPI	ORSE	Espacador / distanciador circular com entrada lateral, em plastico, para vergalhao *4,2 a 12,5* mm, cobrimto 20 mm	Material	un	0,4000000	0,20	0,08
Insumo	00000378/ SINAPI	ORSE	Armador (horista)	Mão de Obra	h	0,0800000	19,02	1,52
Detalhamento de Cálculo ORSE								
Item	Código	Banco	Descrição	Tipo	Und	Quant.	Valor Unit	Total
Insumo	00012894/ SINAPI	ORSE	Capa para chuva em pvc com forro de poliester, com capuz (amarela ou azul)	Material	un	0,0000320	17,87	0,00
Insumo	10599	ORSE	Protetor solar fps 30 com 120ml	Material	un	0,0002880	18,00	0,00
Insumo	4728	ORSE	Talhadeira chata 10"	Material	un	0,0000240	18,58	0,00
Insumo	00012892/ SINAPI	ORSE	Luva raspa de couro, cano curto (punho *7* cm)	Material	par	0,0003680	12,37	0,00
Insumo	2378	ORSE	Vale transporte	Material	un	0,0127600	4,50	0,05
Insumo	10492	ORSE	Cesta Básica	Material	un	0,0007200	190,00	0,13
Insumo	10761	ORSE	Refeição - café da manhã (café com leite e dois pães com manteiga)	Serviços	un	0,0162880	5,00	0,08
Insumo	158	ORSE	Almoço (Participação do empregador)	Material	un	0,0162880	14,00	0,22
Insumo	10596	ORSE	Protetor auricular	Material	un	0,0007200	4,90	0,00
Insumo	1651	ORSE	Ocúlos branco proteção	Material	pr	0,0001280	6,70	0,00
Insumo	10362	ORSE	Seguro de vida e acidente em grupo	Serviços	un	0,0007200	12,54	0,00
Insumo	941	ORSE	Fardamento com mangas curta	Material	un	0,0002400	193,44	0,04
Insumo	00002711/ SINAPI	ORSE	Carrinho de mao, em aço, com capacidade de *45 a 65* l / *100* kg, pneu com camara	Material	un	0,0000160	155,05	0,00
Insumo	4729	ORSE	Marreta 1 kg com cabo	Material	un	0,0000080	37,80	0,00
Insumo	10788	ORSE	Pá quadrada	Material	un	0,0000160	36,90	0,00
Insumo	10517	ORSE	Exames admissionais/demissionais (checkup)	Serviços	cj	0,0000640	300,00	0,01
Insumo	00012893/ SINAPI	ORSE	Bota de segurança com biqueira de aço e colarinho acolchoado	Material	par	0,0001280	66,00	0,00
Insumo	00012895/ SINAPI	ORSE	Capacete de segurança aba frontal com suspensao de polietileno, sem jugular (classe b)	Material	un	0,0000960	13,75	0,00

 COMPOSIÇÕES ANALÍTICAS COM PREÇO UNITÁRIO REFORMA E AMPLIAÇÃO DA CENTRAL DE ABASTECIMENTO FARMACÊUTICO DO MUNICÍPIO DE CAMOCIM DE SÃO FÉLIX - PE				BANCOS SINAPI - 03/2025 - Pernambuco SBC - 03/2025 - Pernambuco ORSE - 02/2025 - Sergipe SEINFRA - 028 - Ceará				B.D.I. 22,50%		ENCARGOS SOCIAIS Não Desonerado: Horista: 113,84% Mensalista: 70,11%	
COMPOSIÇÕES ANALÍTICAS COM PREÇO UNITÁRIO											
Insumo	00006111/ SINAPI	ORSE	Servente de obras (horista)	Mão de Obra	h	0,0800000	14,58	1,16			
Insumo	00043132/ SINAPI	ORSE	Arame recozido 16 bwg, d = 1,65 mm (0,016 kg/m) ou 18 bwg, d = 1,25 mm (0,01 kg/m)	Material	kg	0,0200000	25,35	0,50			
Insumo	81	ORSE	Aço ca-50 6,3 a 12,5 mm	Material	kg	1,0000000	9,02	9,02			
Insumo	10585	ORSE	Arco de serra	Material	un	0,0000160	19,90	0,00			
Insumo	10586	ORSE	Torquesa	Material	un	0,0000160	39,00	0,00			
Insumo	00039315/ SINAPI	ORSE	Espacador / distanciador tipo garra dupla, em plastico, cobrimento *20* mm, para ferragens de lajes e fundo de vigas	Material	un	0,4000000	0,32	0,12			
Insumo	00039017/ SINAPI	ORSE	Espacador / distanciador circular com entrada lateral, em plastico, para vergalhao *4,2 a 12,5* mm, cobrimento 20 mm	Material	un	0,4000000	0,20	0,08			
Insumo	00000378/ SINAPI	ORSE	Armador (horista)	Mão de Obra	h	0,0800000	19,02	1,52			
				MO sem LS =>	1,25	LS =>	1,43	MO com LS =>	2,68		
				Valor do BDI =>	2,90			Valor com BDI =>	15,83		
	Código	Banco	Descrição	Tipo	Und	Quant.	Valor Unit	Total			
Composição	90806	SINAPI	BATENTE PARA PORTA DE MADEIRA, FIXAÇÃO COM ARGAMASSA, PADRÃO MÉDIO - FORNECIMENTO E INSTALAÇÃO. AF_12/2019	ESQV - ESQUADRIAS/FERRAGENS/VID	UN	1,0000000	401,52	401,52			
Composição Auxiliar	88629	SINAPI	ARGAMASSA TRAÇO 1:3 (EM VOLUME DE CIMENTO E AREIA MÉDIA ÚMIDA), PREPARO MANUAL. AF_08/2019	SEDI - SERVIÇOS DIVERSOS	m³	0,0223000	673,85	15,02			
Composição Auxiliar	88309	SINAPI	PEDREIRO COM ENCARGOS COMPLEMENTARES	SEDI - SERVIÇOS DIVERSOS	H	1,3620000	28,34	38,59			
Composição Auxiliar	90801	SINAPI	BATENTE PARA PORTA DE MADEIRA, PADRÃO MÉDIO - FORNECIMENTO E MONTAGEM. AF_12/2019	ESQV - ESQUADRIAS/FERRAGENS/VID	UN	1,0000000	305,67	305,67			
Composição	88316	SINAPI	SERVEINTE COM ENCARGOS COMPLEMENTARES	SEDI - SERVIÇOS DIVERSOS	H	0,9570000	22,95	21,96			
Composição Auxiliar	88261	SINAPI	CARPINTEIRO DE ESQUADRIA COM ENCARGOS COMPLEMENTARES	SEDI - SERVIÇOS DIVERSOS	H	0,5520000	26,97	14,88			
Insumo	00039027	SINAPI	PREGO DE ACO POLIDO COM CABECA 19 X 36 (3 1/4 X 9)	Material	KG	0,2000000	15,95	3,19			
Insumo	00007319	SINAPI	TINTA ASFALTICA IMPERMEABILIZANTE DISPERSA EM AGUA, PARA MATERIAIS CIMENTICIOS	Material	L	0,1671000	13,25	2,21			
				MO sem LS =>	63,69	LS =>	72,52	MO com LS =>	136,21		
				Valor do BDI =>	90,34			Valor com BDI =>	491,86		
	Código	Banco	Descrição	Tipo	Und	Quant.	Valor Unit	Total			
Composição	90801	SINAPI	BATENTE PARA PORTA DE MADEIRA, PADRÃO MÉDIO - FORNECIMENTO E MONTAGEM. AF_12/2019	ESQV - ESQUADRIAS/FERRAGENS/VID	UN	1,0000000	305,67	305,67			
Composição Auxiliar	88316	SINAPI	SERVEINTE COM ENCARGOS COMPLEMENTARES	SEDI - SERVIÇOS DIVERSOS	H	1,3570000	22,95	31,14			
Composição Auxiliar	88261	SINAPI	CARPINTEIRO DE ESQUADRIA COM ENCARGOS COMPLEMENTARES	SEDI - SERVIÇOS DIVERSOS	H	2,7410000	26,97	73,92			
Insumo	00005075	SINAPI	PREGO DE ACO POLIDO COM CABECA 18 X 30 (2 3/4 X 10)	Material	KG	0,0240000	15,97	0,38			
Insumo	00005066	SINAPI	PREGO DE ACO POLIDO COM CABECA 12 X 12	Material	KG	0,0110000	21,04	0,23			
Insumo	00000183	SINAPI	BATENTE / PORTAL / ADUELA / MARCO EM MADEIRA MACICA COM	Material	JG	1,0000000	200,00	200,00			
				MO sem LS =>	36,19	LS =>	41,20	MO com LS =>	77,39		
				Valor do BDI =>	68,77			Valor com BDI =>	374,44		
	Código	Banco	Descrição	Tipo	Und	Quant.	Valor Unit	Total			
Composição	88831	SINAPI	BETONEIRA CAPACIDADE NOMINAL DE 400 L, CAPACIDADE DE MISTURA 280 L, MOTOR ELÉTRICO TRIFÁSICO POTÊNCIA DE 2 CV, SEM CARREGADOR - CHI DIURNO. AF_05/2023	CHOR - CUSTOS HORÁRIOS DE MÁQUINAS E EQUIPAMENTOS	CHI	1,0000000	0,42	0,42			
Composição Auxiliar	88827	SINAPI	BETONEIRA CAPACIDADE NOMINAL DE 400 L, CAPACIDADE DE MISTURA 280 L, MOTOR ELÉTRICO TRIFÁSICO POTÊNCIA DE 2 CV, SEM CARREGADOR - JUROS. AF_05/2023	CHOR - CUSTOS HORÁRIOS DE MÁQUINAS E EQUIPAMENTOS	H	1,0000000	0,08	0,08			
Composição Auxiliar	88826	SINAPI	BETONEIRA CAPACIDADE NOMINAL DE 400 L, CAPACIDADE DE MISTURA 280 L, MOTOR ELÉTRICO TRIFÁSICO POTÊNCIA DE 2 CV, SEM CARREGADOR - DEPRECIACÃO. AF_05/2023	CHOR - CUSTOS HORÁRIOS DE MÁQUINAS E EQUIPAMENTOS	H	1,0000000	0,34	0,34			
				MO sem LS =>	0,00	LS =>	0,00	MO com LS =>	0,00		
				Valor do BDI =>	0,09			Valor com BDI =>	0,51		
	Código	Banco	Descrição	Tipo	Und	Quant.	Valor Unit	Total			
Composição	88830	SINAPI	BETONEIRA CAPACIDADE NOMINAL DE 400 L, CAPACIDADE DE MISTURA 280 L, MOTOR ELÉTRICO TRIFÁSICO POTÊNCIA DE 2 CV, SEM CARREGADOR - CHP DIURNO. AF_05/2023	CHOR - CUSTOS HORÁRIOS DE MÁQUINAS E EQUIPAMENTOS	CHP	1,0000000	2,01	2,01			
Composição	88827	SINAPI	BETONEIRA CAPACIDADE NOMINAL DE 400 L, CAPACIDADE DE MISTURA 280 L, MOTOR ELÉTRICO TRIFÁSICO POTÊNCIA DE 2 CV, SEM CARREGADOR - JUROS. AF_05/2023	CHOR - CUSTOS HORÁRIOS DE MÁQUINAS E EQUIPAMENTOS	H	1,0000000	0,08	0,08			
Composição Auxiliar	88829	SINAPI	BETONEIRA CAPACIDADE NOMINAL DE 400 L, CAPACIDADE DE MISTURA 280 L, MOTOR ELÉTRICO TRIFÁSICO POTÊNCIA DE 2 CV, SEM CARREGADOR - MATERIAIS NA OPERAÇÃO. AF_05/2023	CHOR - CUSTOS HORÁRIOS DE MÁQUINAS E EQUIPAMENTOS	H	1,0000000	1,21	1,21			
Composição Auxiliar	88828	SINAPI	BETONEIRA CAPACIDADE NOMINAL DE 400 L, CAPACIDADE DE MISTURA 280 L, MOTOR ELÉTRICO TRIFÁSICO POTÊNCIA DE 2 CV, SEM CARREGADOR - MANUTENÇÃO. AF_05/2023	CHOR - CUSTOS HORÁRIOS DE MÁQUINAS E EQUIPAMENTOS	H	1,0000000	0,38	0,38			
Composição Auxiliar	88826	SINAPI	BETONEIRA CAPACIDADE NOMINAL DE 400 L, CAPACIDADE DE MISTURA 280 L, MOTOR ELÉTRICO TRIFÁSICO POTÊNCIA DE 2 CV, SEM CARREGADOR - DEPRECIACÃO. AF_05/2023	CHOR - CUSTOS HORÁRIOS DE MÁQUINAS E EQUIPAMENTOS	H	1,0000000	0,34	0,34			
				MO sem LS =>	0,00	LS =>	0,00	MO com LS =>	0,00		
				Valor do BDI =>	0,45			Valor com BDI =>	2,46		
	Código	Banco	Descrição	Tipo	Und	Quant.	Valor Unit	Total			
Composição	88826	SINAPI	BETONEIRA CAPACIDADE NOMINAL DE 400 L, CAPACIDADE DE MISTURA 280 L, MOTOR ELÉTRICO TRIFÁSICO POTÊNCIA DE 2 CV, SEM CARREGADOR - DEPRECIACÃO. AF_05/2023	CHOR - CUSTOS HORÁRIOS DE MÁQUINAS E EQUIPAMENTOS	H	1,0000000	0,34	0,34			
Insumo	00010535	SINAPI	BETONEIRA CAPACIDADE NOMINAL 400 L, CAPACIDADE DE MISTURA 280 L, MOTOR ELETTRICO TRIFASICO 220/380 V POTENCIA 2 CV, SEM	Equipamento	UN	0,0000640	5.450,00	0,34			
				MO sem LS =>	0,00	LS =>	0,00	MO com LS =>	0,00		
				Valor do BDI =>	0,07			Valor com BDI =>	0,41		
	Código	Banco	Descrição	Tipo	Und	Quant.	Valor Unit	Total			
Composição	88827	SINAPI	BETONEIRA CAPACIDADE NOMINAL DE 400 L, CAPACIDADE DE MISTURA 280 L, MOTOR ELÉTRICO TRIFÁSICO POTÊNCIA DE 2 CV, SEM CARREGADOR - JUROS. AF_05/2023	CHOR - CUSTOS HORÁRIOS DE MÁQUINAS E EQUIPAMENTOS	H	1,0000000	0,08	0,08			

 COMPOSIÇÕES ANALÍTICAS COM PREÇO UNITÁRIO REFORMA E AMPLIAÇÃO DA CENTRAL DE ABASTECIMENTO FARMACÊUTICO DO MUNICÍPIO DE CAMOCIM DE SÃO FÉLIX - PE				BANCOS SINAPI - 03/2025 - Pernambuco SBC - 03/2025 - Pernambuco ORSE - 02/2025 - Sergipe SEINFRA - 028 - Ceará				B.D.I. 22,50%		ENCARGOS SOCIAIS Não Desonerado: Horista: 113,84% Mensalista: 70,11%	
COMPOSIÇÕES ANALÍTICAS COM PREÇO UNITÁRIO											
Insumo	00010535	SINAPI	BETONEIRA CAPACIDADE NOMINAL 400 L, CAPACIDADE DE MISTURA 280 L, MOTOR ELETRICO TRIFASICO 220/380 V POTENCIA 2 CV, SEM CARREGADOR	Equipamento	UN	0,0000148	5.450,00	0,08			
				MO sem LS =>	0,00	LS =>	0,00	MO com LS =>	0,00		
				Valor do BDI =>	0,01			Valor com BDI =>	0,09		
	Código	Banco	Descrição	Tipo	Und	Quant.	Valor Unit	Total			
Composição	88828	SINAPI	BETONEIRA CAPACIDADE NOMINAL DE 400 L, CAPACIDADE DE MISTURA 280 L, MOTOR ELÉTRICO TRIFÁSICO POTÊNCIA DE 2 CV, SEM CARREGADOR - MANUTENÇÃO. AF_05/2023	CHOR - CUSTOS HORÁRIOS DE MÁQUINAS E EQUIPAMENTOS	H	1,0000000	0,38	0,38			
Insumo	00010535	SINAPI	BETONEIRA CAPACIDADE NOMINAL 400 L, CAPACIDADE DE MISTURA 280 L, MOTOR ELETRICO TRIFASICO 220/380 V POTENCIA 2 CV, SEM CARREGADOR	Equipamento	UN	0,0000700	5.450,00	0,38			
				MO sem LS =>	0,00	LS =>	0,00	MO com LS =>	0,00		
				Valor do BDI =>	0,08			Valor com BDI =>	0,46		
	Código	Banco	Descrição	Tipo	Und	Quant.	Valor Unit	Total			
Composição	88828	SINAPI	BETONEIRA CAPACIDADE NOMINAL DE 400 L, CAPACIDADE DE MISTURA 280 L, MOTOR ELÉTRICO TRIFÁSICO POTÊNCIA DE 2 CV, SEM CARREGADOR - MATERIAIS NA OPERAÇÃO. AF_05/2023	CHOR - CUSTOS HORÁRIOS DE MÁQUINAS E EQUIPAMENTOS	H	1,0000000	1,21	1,21			
Insumo	00002705	SINAPI	ENERGIA ELETRICA ATE 2000 KWH INDUSTRIAL, SEM DEMANDA	Material	KW/H	1,2500000	0,97	1,21			
				MO sem LS =>	0,00	LS =>	0,00	MO com LS =>	0,00		
				Valor do BDI =>	0,27			Valor com BDI =>	1,48		
	Código	Banco	Descrição	Tipo	Und	Quant.	Valor Unit	Total			
Composição	89226	SINAPI	BETONEIRA CAPACIDADE NOMINAL DE 600 L, CAPACIDADE DE MISTURA 360 L, MOTOR ELÉTRICO TRIFÁSICO POTÊNCIA DE 4 CV, SEM CARREGADOR - DEPRECIAÇÃO. AF_05/2023	CHOR - CUSTOS HORÁRIOS DE MÁQUINAS E EQUIPAMENTOS	CHI	1,0000000	1,73	1,73			
Composição Auxiliar	89221	SINAPI	BETONEIRA CAPACIDADE NOMINAL DE 600 L, CAPACIDADE DE MISTURA 360 L, MOTOR ELÉTRICO TRIFÁSICO POTÊNCIA DE 4 CV, SEM CARREGADOR - DEPRECIAÇÃO. AF_05/2023	CHOR - CUSTOS HORÁRIOS DE MÁQUINAS E EQUIPAMENTOS	H	1,0000000	1,41	1,41			
Composição Auxiliar	89222	SINAPI	BETONEIRA CAPACIDADE NOMINAL DE 600 L, CAPACIDADE DE MISTURA 360 L, MOTOR ELÉTRICO TRIFÁSICO POTÊNCIA DE 4 CV, SEM CARREGADOR - JUROS. AF_05/2023	CHOR - CUSTOS HORÁRIOS DE MÁQUINAS E EQUIPAMENTOS	H	1,0000000	0,32	0,32			
				MO sem LS =>	0,00	LS =>	0,00	MO com LS =>	0,00		
				Valor do BDI =>	0,38			Valor com BDI =>	2,11		
	Código	Banco	Descrição	Tipo	Und	Quant.	Valor Unit	Total			
Composição	89225	SINAPI	BETONEIRA CAPACIDADE NOMINAL DE 600 L, CAPACIDADE DE MISTURA 360 L, MOTOR ELÉTRICO TRIFÁSICO POTÊNCIA DE 4 CV, SEM CARREGADOR - CHP DIURNO. AF_05/2023	CHOR - CUSTOS HORÁRIOS DE MÁQUINAS E EQUIPAMENTOS	CHP	1,0000000	5,70	5,70			
Composição	89221	SINAPI	BETONEIRA CAPACIDADE NOMINAL DE 600 L, CAPACIDADE DE MISTURA 360 L, MOTOR ELÉTRICO TRIFÁSICO POTÊNCIA DE 4 CV, SEM CARREGADOR - DEPRECIAÇÃO. AF_05/2023	CHOR - CUSTOS HORARIOS	H	1,0000000	1,41	1,41			
Composição Auxiliar	89223	SINAPI	BETONEIRA CAPACIDADE NOMINAL DE 600 L, CAPACIDADE DE MISTURA 360 L, MOTOR ELÉTRICO TRIFÁSICO POTÊNCIA DE 4 CV, SEM CARREGADOR - MANUTENÇÃO. AF_05/2023	CHOR - CUSTOS HORÁRIOS DE MÁQUINAS E EQUIPAMENTOS	H	1,0000000	1,55	1,55			
Composição Auxiliar	89222	SINAPI	BETONEIRA CAPACIDADE NOMINAL DE 600 L, CAPACIDADE DE MISTURA 360 L, MOTOR ELÉTRICO TRIFÁSICO POTÊNCIA DE 4 CV, SEM CARREGADOR - JUROS. AF_05/2023	CHOR - CUSTOS HORÁRIOS DE MÁQUINAS E EQUIPAMENTOS	H	1,0000000	0,32	0,32			
Composição	89224	SINAPI	BETONEIRA CAPACIDADE NOMINAL DE 600 L, CAPACIDADE DE MISTURA 360 L, MOTOR ELÉTRICO TRIFÁSICO POTÊNCIA DE 4 CV, EXCLUSO CARREGADOR	CHOR - CUSTOS HORARIOS	H	1,0000000	2,42	2,42			
				MO sem LS =>	0,00	LS =>	0,00	MO com LS =>	0,00		
				Valor do BDI =>	1,28			Valor com BDI =>	6,98		
	Código	Banco	Descrição	Tipo	Und	Quant.	Valor Unit	Total			
Composição	89221	SINAPI	BETONEIRA CAPACIDADE NOMINAL DE 600 L, CAPACIDADE DE MISTURA 360 L, MOTOR ELÉTRICO TRIFÁSICO POTÊNCIA DE 4 CV, SEM CARREGADOR - DEPRECIAÇÃO. AF_05/2023	CHOR - CUSTOS HORÁRIOS DE MÁQUINAS E EQUIPAMENTOS	H	1,0000000	1,41	1,41			
Insumo	00036397	SINAPI	BETONEIRA, CAPACIDADE NOMINAL 600 L, CAPACIDADE DE MISTURA 360L, MOTOR ELETRICO TRIFASICO 220/380V, POTENCIA 4CV, EXCLUSO CARREGADOR	Equipamento	UN	0,0000640	22.169,49	1,41			
				MO sem LS =>	0,00	LS =>	0,00	MO com LS =>	0,00		
				Valor do BDI =>	0,31			Valor com BDI =>	1,72		
	Código	Banco	Descrição	Tipo	Und	Quant.	Valor Unit	Total			
Composição	89222	SINAPI	BETONEIRA CAPACIDADE NOMINAL DE 600 L, CAPACIDADE DE MISTURA 360 L, MOTOR ELÉTRICO TRIFÁSICO POTÊNCIA DE 4 CV, SEM CARREGADOR - DEPRECIAÇÃO. AF_05/2023	CHOR - CUSTOS HORARIOS	H	1,0000000	0,32	0,32			
Insumo	00036397	SINAPI	BETONEIRA, CAPACIDADE NOMINAL 600 L, CAPACIDADE DE MISTURA 360L, MOTOR ELETRICO TRIFASICO 220/380V, POTENCIA 4CV, EXCLUSO CARREGADOR	Equipamento	UN	0,0000148	22.169,49	0,32			
				MO sem LS =>	0,00	LS =>	0,00	MO com LS =>	0,00		
				Valor do BDI =>	0,07			Valor com BDI =>	0,39		
	Código	Banco	Descrição	Tipo	Und	Quant.	Valor Unit	Total			
Composição	89223	SINAPI	BETONEIRA CAPACIDADE NOMINAL DE 600 L, CAPACIDADE DE MISTURA 360 L, MOTOR ELÉTRICO TRIFÁSICO POTÊNCIA DE 4 CV, SEM CARREGADOR - MANUTENÇÃO. AF_05/2023	CHOR - CUSTOS HORÁRIOS DE MÁQUINAS E EQUIPAMENTOS	H	1,0000000	1,55	1,55			
Insumo	00036397	SINAPI	BETONEIRA, CAPACIDADE NOMINAL 600 L, CAPACIDADE DE MISTURA 360L, MOTOR ELETRICO TRIFASICO 220/380V, POTENCIA 4CV, EXCLUSO CARREGADOR	Equipamento	UN	0,0000700	22.169,49	1,55			
				MO sem LS =>	0,00	LS =>	0,00	MO com LS =>	0,00		
				Valor do BDI =>	0,34			Valor com BDI =>	1,89		
	Código	Banco	Descrição	Tipo	Und	Quant.	Valor Unit	Total			
Composição	89224	SINAPI	BETONEIRA CAPACIDADE NOMINAL DE 600 L, CAPACIDADE DE MISTURA 360 L, MOTOR ELÉTRICO TRIFÁSICO POTÊNCIA DE 4 CV, SEM CARREGADOR - MATERIAIS NA OPERAÇÃO. AF_05/2023	CHOR - CUSTOS HORÁRIOS DE MÁQUINAS E EQUIPAMENTOS	H	1,0000000	2,42	2,42			
Insumo	00002705	SINAPI	ENERGIA ELETRICA ATE 2000 KWH INDUSTRIAL, SEM DEMANDA	Material	KW/H	2,5000000	0,97	2,42			
				MO sem LS =>	0,00	LS =>	0,00	MO com LS =>	0,00		
				Valor do BDI =>	0,54			Valor com BDI =>	2,96		
	Código	Banco	Descrição	Tipo	Und	Quant.	Valor Unit	Total			

			COMPOSIÇÕES ANALÍTICAS COM PREÇO UNITÁRIO REFORMA E AMPLIAÇÃO DA CENTRAL DE ABASTECIMENTO FARMACÊUTICO DO MUNICÍPIO DE CAMOCIM DE SÃO FÉLIX - PE		BANCOS SINAPI - 03/2025 - Pernambuco SBC - 03/2025 - Pernambuco ORSE - 02/2025 - Sergipe SEINFRA - 028 - Ceará		B.D.I. 22,50%	ENCARGOS SOCIAIS Não Desonerado: Horista: 113,84% Mensalista: 70,11%	
COMPOSIÇÕES ANALÍTICAS COM PREÇO UNITÁRIO									
Composição	1770	ORSE	Batente em madeira de lei l = 0,14 m (caixão), incluindo 02 jogos de alizar	Esquadrias de Madeira	m	1,0000000	77,36	77,36	
Item	Código	Banco	Descrição	Tipo	Und	Quant.	Valor Unit	Total	
Insumo	00001213/ SINAPI	ORSE	Carpinteiro de formas para concreto (horista)	Mão de Obra	h	0,2800000	19,02	5,32	
Insumo		ORSE	Servente de obras (horista)	Mão de Obra	h	0,2800000	14,58	4,08	
Insumo	487	ORSE	Batente (caixão) em madeira de lei, l=14cm, completo, c/02 jogos de alizar	Material	m	1,1000000	52,92	58,21	
Insumo	00005075/ SINAPI	ORSE	Prego de aço polido com cabeça 18 x 30 (2 3/4 x 10)	Material	kg	0,0040000	16,94	0,06	
Composição	10550	ORSE	Encargos Complementares - Pedreiro	Provisórios	h	0,3000000	3,67	1,10	
Composição	10549	ORSE	Encargos Complementares - Servente	Provisórios	h	0,2800000	3,80	1,06	
Insumo	00004750/ SINAPI	ORSE	Pedreiro (horista)	Mão de Obra	h	0,3000000	19,02	5,70	
Composição	1903	ORSE	Argamassa cimento e areia traço t-1 (1:3) - 1 saco cimento 50kg / 3 padiolas	Argamassas	m³	0,0016000	525,45	0,84	
Composição	10551	ORSE	Encargos Complementares - Carpinteiro	Provisórios	h	0,2800000	3,71	1,03	
Detalhamento de Cálculo ORSE									
Item	Código	Banco	Descrição	Tipo	Und	Quant.	Valor Unit	Total	
Insumo	00001213/ SINAPI	ORSE	Carpinteiro de formas para concreto (horista)	Mão de Obra	h	0,2800000	19,02	5,32	
Insumo	00006111/ SINAPI	ORSE	Servente de obras (horista)	Mão de Obra	h	0,2864000	14,58	4,17	
Insumo	487	ORSE	Batente (caixão) em madeira de lei, l=14cm, completo, c/02 jogos de alizar	Material	m	1,1000000	52,92	58,21	
Insumo	00005075/ SINAPI	ORSE	Prego de aço polido com cabeça 18 x 30 (2 3/4 x 10)	Material	kg	0,0040000	16,94	0,06	
Insumo	10596	ORSE	Protetor auricular	Material	un	0,0038988	4,90	0,01	
Insumo	10761	ORSE	Refeição - café da manhã (café com leite e dois pães com manteiga)	Serviços	un	0,0881995	5,00	0,44	
Insumo	00012893/ SINAPI	ORSE	Bota de segurança com biqueira de aço e colarinho acolchoado	Material	par	0,0006651	66,00	0,04	
Insumo	11264	ORSE	Marreta de 1/2 kg com cabo	Material	un	0,0000600	13,52	0,00	
Insumo	4174	ORSE	Desempenadeira de aço lisa, cabo madeira, ref:143, Atlas ou similar	Material	un	0,0001500	12,00	0,00	
Insumo	11246	ORSE	Escala métrica de bambú	Material	Un	0,0002100	10,22	0,00	
Insumo	11243	ORSE	Martelo sem unha	Material	un	0,0000300	28,00	0,00	
Insumo	10789	ORSE	Nível de bolha de madeira	Material	un	0,0000600	15,40	0,00	
Insumo	941	ORSE	Fardamento com mangas curta	Material	un	0,0012996	193,44	0,25	
Insumo	10517	ORSE	Exames admissionais/demissionais (checkup)	Serviços	cj	0,0003466	300,00	0,10	
Insumo	10282	ORSE	Regua de alumínio c/ 2,00m (para pedreiro)	Material	un	0,0000600	44,00	0,00	
Insumo	4722	ORSE	Colher de pedreiro	Material	un	0,0001200	18,80	0,00	
Insumo	00012892/ SINAPI	ORSE	Luva raspa de couro, cano curto (punho *7* cm)	Material	par	0,0019927	12,37	0,02	
Insumo	11245	ORSE	Desempoladeira de madeira 12x22	Material	un	0,0002100	11,60	0,00	
Insumo	10790	ORSE	Prumo de face	Material	un	0,0000300	25,95	0,00	
Insumo	1651	ORSE	Óculos branco proteção	Material	pr	0,0006651	6,70	0,00	
Insumo	10599	ORSE	Protetor solar fps 30 com 120ml	Material	un	0,0015595	18,00	0,02	
Insumo	11265	ORSE	Martelo de borracha com cabo	Material	un	0,0001200	18,75	0,00	
Insumo	00012895/ SINAPI	ORSE	Capacete de segurança aba frontal com suspensao de polietileno, sem jugular (classe b)	Material	un	0,0005198	13,75	0,00	
Insumo		ORSE	Capa para chuva em pvc com forro de poliester, com capuz (amarela ou	Material	un	0,0001733	17,87	0,00	
Insumo	2378	ORSE	Vale transporte	Material	un	0,0648822	4,50	0,29	
Insumo	11247	ORSE	Serra mármore	Material	un	0,0000300	327,80	0,00	
Insumo	10362	ORSE	Seguro de vida e acidente em grupo	Serviços	un	0,0038988	12,54	0,04	
Insumo	10492	ORSE	Cesta Básica	Material	un	0,0038988	190,00	0,74	
Insumo	158	ORSE	Almoço (Participação do empregador)	Material	un	0,0881995	14,00	1,23	
Insumo	4728	ORSE	Talhadeira chata 10"	Material	un	0,0000859	18,58	0,00	
Insumo	00002711/ SINAPI	ORSE	Carrinho de mao, em aço, com capacidade de *45 a 65* l / *100* kg, pneu com camara	Material	un	0,0000573	155,05	0,00	
Insumo	4729	ORSE	Marreta 1 kg com cabo	Material	un	0,0000286	37,80	0,00	
Insumo	10788	ORSE	Pá quadrada	Material	un	0,0000573	36,90	0,00	
Insumo	00004750/ SINAPI	ORSE	Pedreiro (horista)	Mão de Obra	h	0,3000000	19,02	5,70	
Insumo	00001379/ SINAPI	ORSE	Cimento portland composto cp ii-32	Material	kg	0,7235200	0,76	0,54	
Insumo	00000370/ SINAPI	ORSE	Areia media - posto jazida/fornecedor (retirado na jazida, sem transporte)	Material	m³	0,0017280	100,00	0,17	
Insumo	10577	ORSE	Serrote 40cm	Material	un	0,0000280	29,90	0,00	
Insumo	11249	ORSE	Serra circular eletrica portatil	Equipamento	un	0,0000280	617,95	0,01	
Insumo	11244	ORSE	Martelo com unha	Material	un	0,0000560	48,95	0,00	

	COMPOSIÇÕES ANALÍTICAS COM PREÇO UNITÁRIO			BANCOS		B.D.I.	ENCARGOS SOCIAIS	
	REFORMA E AMPLIAÇÃO DA CENTRAL DE ABASTECIMENTO FARMACÊUTICO DO MUNICÍPIO DE CAMOCIM DE SÃO FÉLIX - PE			SINAPI - 03/2025 - Pernambuco SBC - 03/2025 - Pernambuco ORSE - 02/2025 - Sergipe SEINFRA - 028 - Ceará		22,50%	Não Desonerado: Horista: 113,84% Mensalista: 70,11%	

COMPOSIÇÕES ANALÍTICAS COM PREÇO UNITÁRIO								
Insumo	10579	ORSE	Chave de fenda chata 30 cm	Material	un	0,0000560	26,89	0,00
Insumo	11248	ORSE	Furadeira e Parafusadeira eletrica Bosch ou Similar profissional	Equipamento	un	0,0000280	246,00	0,00
Insumo	10578	ORSE	Formão grande	Material	un	0,0000560	15,15	0,00
				MO sem LS =>	7,10	LS =>	8,09	MO com LS => 15,19
				Valor do BDI =>	17,40			Valor com BDI => 94,76

	Código	Banco	Descrição	Tipo	Und	Quant.	Valor Unit	Total
Composição	92984	SINAPI	CABO DE COBRE FLEXÍVEL ISOLADO, 25 MM², ANTI-CHAMA 0,6/1,0 KV, PARA REDE ENTERRADA DE DISTRIBUIÇÃO DE ENERGIA ELÉTRICA - FORNECIMENTO E INSTALAÇÃO. AF_12/2021	INEL - INSTALAÇÃO ELÉTRICA/ELETRIFICAÇÃO E ILUMINAÇÃO EXTERNA	M	1,0000000	28,79	28,79
Composição	88264	SINAPI	ELETRICISTA COM ENCARGOS COMPLEMENTARES	SEDI - SERVIÇOS DIVERSOS	H	0,0608000	28,71	1,74
Composição Auxiliar	88247	SINAPI	AUXILIAR DE ELETRICISTA COM ENCARGOS COMPLEMENTARES	SEDI - SERVIÇOS DIVERSOS	H	0,0608000	24,32	1,47
Insumo	00000996	SINAPI	CABO DE COBRE, FLEXIVEL, CLASSE 4 OU 5, ISOLACAO EM PVC/A, ANTICHAMA BWF-B, COBERTURA PVC-ST 1, ANTICHAMA BWF-B, 1 CONDUTOR, 0,6/1 KV, SECAO NOMINAL 25 MM2	Material	M	1,0150000	25,16	25,53
Insumo	00021127	SINAPI	FITA ISOLANTE ADESIVA ANTICHAMA, USO ATE 750 V, EM ROLO DE 19 MM X 5 M	Material	UN	0,0090000	6,50	0,05
				MO sem LS =>	1,10	LS =>	1,27	MO com LS => 2,37
				Valor do BDI =>	6,47			Valor com BDI => 35,26

	Código	Banco	Descrição	Tipo	Und	Quant.	Valor Unit	Total
Composição	102607	SINAPI	CAIXA D'ÁGUA EM POLIETILENO, 1000 LITROS - FORNECIMENTO E INSTALAÇÃO. AF_06/2021	INHI - INSTALAÇÕES HIDROS SANITÁRIAS	UN	1,0000000	427,59	427,59
Composição Auxiliar	88267	SINAPI	ENCANADOR OU BOMBEIRO HIDRÁULICO COM ENCARGOS COMPLEMENTARES	SEDI - SERVIÇOS DIVERSOS	H	0,1510000	27,62	4,17
Composição Auxiliar	88248	SINAPI	AUXILIAR DE ENCANADOR OU BOMBEIRO HIDRÁULICO COM ENCARGOS COMPLEMENTARES	SEDI - SERVIÇOS DIVERSOS	H	0,1510000	23,32	3,52
Insumo	00034636	SINAPI	CAIXA D'AGUA / RESERVATORIO EM POLIETILENO, 1000 LITROS, COM TAMPA	Material	UN	1,0000000	419,90	419,90
				MO sem LS =>	2,70	LS =>	3,09	MO com LS => 5,79
				Valor do BDI =>	96,20			Valor com BDI => 523,79

	Código	Banco	Descrição	Tipo	Und	Quant.	Valor Unit	Total
Composição	88260	SINAPI	CALCETEIRO COM ENCARGOS COMPLEMENTARES	SEDI - SERVIÇOS DIVERSOS	H	1,0000000	28,14	28,14
Composição Auxiliar	95328	SINAPI	CURSO DE CAPACITAÇÃO PARA CALCETEIRO (ENCARGOS COMPLEMENTARES) - HORISTA	SEDI - SERVIÇOS DIVERSOS	H	1,0000000	0,24	0,24
Insumo	00037372	SINAPI	EXAMES - HORISTA (COLETADO CAIXA - ENCARGOS COMPLEMENTARES)	Material	H	1,0000000	1,43	1,43
Insumo	00037371	SINAPI	TRANSPORTE - HORISTA (COLETADO CAIXA - ENCARGOS COMPLEMENTARES)	Serviços	H	1,0000000	0,54	0,54
Insumo	00043489	SINAPI	EPI - FAMILIA PEDREIRO - HORISTA (ENCARGOS COMPLEMENTARES - COLETADO CAIXA)	Equipamento	H	1,0000000	1,31	1,31
Insumo	00004759	SINAPI	CALCETEIRO / RASTELEIRO (HORISTA)	Mão de Obra	H	1,0000000	20,97	20,97
Insumo	00043465	SINAPI	FERRAMENTAS - FAMILIA PEDREIRO - HORISTA (ENCARGOS COMPLEMENTARES - COLETADO CAIXA)	Equipamento	H	1,0000000	0,78	0,78
Insumo	00037373	SINAPI	SEGURO - HORISTA (COLETADO CAIXA - ENCARGOS COMPLEMENTARES)	Taxas	H	1,0000000	0,08	0,08
Insumo	00037370	SINAPI	ALIMENTACAO - HORISTA (COLETADO CAIXA - ENCARGOS COMPLEMENTARES)	Material	H	1,0000000	2,79	2,79
				MO sem LS =>	9,91	LS =>	11,30	MO com LS => 21,21
				Valor do BDI =>	6,33			Valor com BDI => 34,47

	Código	Banco	Descrição	Tipo	Und	Quant.	Valor Unit	Total
Composição	5903	SINAPI	CAMINHÃO PIPA 10.000 L TRUCADO, PESO BRUTO TOTAL 23.000 KG, CARGA ÚTIL MÁXIMA 15.935 KG, DISTÂNCIA ENTRE EIXOS 4,8 M, POTÊNCIA 230 CV, INCLUSIVE TANQUE DE AÇO PARA TRANSPORTE DE ÁGUA - CHI DIURNO. AF_06/2014	CHOR - CUSTOS HORÁRIOS DE MÁQUINAS E EQUIPAMENTOS	CHI	1,0000000	72,71	72,71
Composição Auxiliar	88282	SINAPI	MOTORISTA DE CAMINHÃO COM ENCARGOS COMPLEMENTARES	SEDI - SERVIÇOS DIVERSOS	H	1,0000000	26,81	26,81
Composição Auxiliar	91396	SINAPI	CAMINHÃO PIPA 10.000 L TRUCADO, PESO BRUTO TOTAL 23.000 KG, CARGA ÚTIL MÁXIMA 15.935 KG, DISTÂNCIA ENTRE EIXOS 4,8 M, POTÊNCIA 230 CV, INCLUSIVE TANQUE DE AÇO PARA TRANSPORTE DE ÁGUA - IMPOSTOS E SEGUROS. AF_06/2014	CHOR - CUSTOS HORÁRIOS DE MÁQUINAS E EQUIPAMENTOS	H	1,0000000	29,75	29,75
Composição Auxiliar	91398	SINAPI	CAMINHÃO PIPA 10.000 L TRUCADO, PESO BRUTO TOTAL 23.000 KG, CARGA ÚTIL MÁXIMA 15.935 KG, DISTÂNCIA ENTRE EIXOS 4,8 M, POTÊNCIA 230 CV, INCLUSIVE TANQUE DE AÇO PARA TRANSPORTE DE ÁGUA - IMPOSTOS E SEGUROS. AF_06/2014	CHOR - CUSTOS HORÁRIOS DE MÁQUINAS E EQUIPAMENTOS	H	1,0000000	4,64	4,64
Composição Auxiliar	91397	SINAPI	CAMINHÃO PIPA 10.000 L TRUCADO, PESO BRUTO TOTAL 23.000 KG, CARGA ÚTIL MÁXIMA 15.935 KG, DISTÂNCIA ENTRE EIXOS 4,8 M, POTÊNCIA 230 CV, INCLUSIVE TANQUE DE AÇO PARA TRANSPORTE DE ÁGUA - JUROS. AF_06/2014	CHOR - CUSTOS HORÁRIOS DE MÁQUINAS E EQUIPAMENTOS	H	1,0000000	11,51	11,51
				MO sem LS =>	9,85	LS =>	11,22	MO com LS => 21,07
				Valor do BDI =>	16,35			Valor com BDI => 89,06

	Código	Banco	Descrição	Tipo	Und	Quant.	Valor Unit	Total
Composição	5901	SINAPI	CAMINHÃO PIPA 10.000 L TRUCADO, PESO BRUTO TOTAL 23.000 KG, CARGA ÚTIL MÁXIMA 15.935 KG, DISTÂNCIA ENTRE EIXOS 4,8 M, POTÊNCIA 230 CV, INCLUSIVE TANQUE DE AÇO PARA TRANSPORTE DE ÁGUA - CHP DIURNO. AF_06/2014	CHOR - CUSTOS HORÁRIOS DE MÁQUINAS E EQUIPAMENTOS	CHP	1,0000000	335,22	335,22
Composição Auxiliar	5763	SINAPI	CAMINHÃO PIPA 10.000 L TRUCADO, PESO BRUTO TOTAL 23.000 KG, CARGA ÚTIL MÁXIMA 15.935 KG, DISTÂNCIA ENTRE EIXOS 4,8 M, POTÊNCIA 230 CV, INCLUSIVE TANQUE DE AÇO PARA TRANSPORTE DE ÁGUA - MANUTENÇÃO. AF_06/2014	CHOR - CUSTOS HORÁRIOS DE MÁQUINAS E EQUIPAMENTOS	H	1,0000000	52,83	52,83
Composição Auxiliar	91396	SINAPI	CAMINHÃO PIPA 10.000 L TRUCADO, PESO BRUTO TOTAL 23.000 KG, CARGA ÚTIL MÁXIMA 15.935 KG, DISTÂNCIA ENTRE EIXOS 4,8 M, POTÊNCIA 230 CV, INCLUSIVE TANQUE DE AÇO PARA TRANSPORTE DE ÁGUA - JUROS. AF_06/2014	CHOR - CUSTOS HORÁRIOS DE MÁQUINAS E EQUIPAMENTOS	H	1,0000000	29,75	29,75
Composição Auxiliar	91397	SINAPI	CAMINHÃO PIPA 10.000 L TRUCADO, PESO BRUTO TOTAL 23.000 KG, CARGA ÚTIL MÁXIMA 15.935 KG, DISTÂNCIA ENTRE EIXOS 4,8 M, POTÊNCIA 230 CV, INCLUSIVE TANQUE DE AÇO PARA TRANSPORTE DE ÁGUA - JUROS. AF_06/2014	CHOR - CUSTOS HORÁRIOS DE MÁQUINAS E EQUIPAMENTOS	H	1,0000000	11,51	11,51
Composição	88282	SINAPI	MOTORISTA DE CAMINHÃO COM ENCARGOS COMPLEMENTARES	SEDI - SERVIÇOS DIVERSOS	H	1,0000000	26,81	26,81

	COMPOSIÇÕES ANALÍTICAS COM PREÇO UNITÁRIO			BANCOS	B.D.I.	ENCARGOS SOCIAIS
	REFORMA E AMPLIAÇÃO DA CENTRAL DE ABASTECIMENTO FARMACÊUTICO DO MUNICÍPIO DE CAMOCIM DE SÃO FÉLIX - PE			SINAPI - 03/2025 - Pernambuco SBC - 03/2025 - Pernambuco ORSE - 02/2025 - Sergipe SEINFRA - 028 - Ceará	22,50%	Não Desonerado: Horista: 113,84% Mensalista: 70,11%

COMPOSIÇÕES ANALÍTICAS COM PREÇO UNITÁRIO								
---	--	--	--	--	--	--	--	--

Composição Auxiliar	53831	SINAPI	CAMINHÃO PIPA 10.000 L TRUCADO, PESO BRUTO TOTAL 23.000 KG, CARGA ÚTIL MÁXIMA 15.935 KG, DISTÂNCIA ENTRE EIXOS 4,8 M, POTÊNCIA 230 CV, INCLUSIVE TANQUE DE AÇO PARA TRANSPORTE DE ÁGUA - MATERIAIS NA OPERAÇÃO. AF_06/2014	CHOR - CUSTOS HORÁRIOS DE MÁQUINAS E EQUIPAMENTOS	H	1,0000000	209,68	209,68
Composição Auxiliar	91398	SINAPI	CAMINHÃO PIPA 10.000 L TRUCADO, PESO BRUTO TOTAL 23.000 KG, CARGA ÚTIL MÁXIMA 15.935 KG, DISTÂNCIA ENTRE EIXOS 4,8 M, POTÊNCIA 230 CV, INCLUSIVE TANQUE DE AÇO PARA TRANSPORTE DE ÁGUA - IMPOSTOS E SEGUROS. AF_06/2014	CHOR - CUSTOS HORÁRIOS DE MÁQUINAS E EQUIPAMENTOS	H	1,0000000	4,64	4,64

MO sem LS => 9,85 LS => 11,22 MO com LS => 21,07

Valor do BDI => 75,42 Valor com BDI => 410,64

	Código	Banco	Descrição	Tipo	Und	Quant.	Valor Unit	Total	
Composição	91398	SINAPI	CAMINHÃO PIPA 10.000 L TRUCADO, PESO BRUTO TOTAL 23.000 KG, CARGA ÚTIL MÁXIMA 15.935 KG, DISTÂNCIA ENTRE EIXOS 4,8 M, POTÊNCIA 230 CV, INCLUSIVE TANQUE DE AÇO PARA TRANSPORTE DE ÁGUA - DEPRECIAÇÃO. AF_06/2014	CHOR - CUSTOS HORÁRIOS DE MÁQUINAS E EQUIPAMENTOS	H	1,0000000	29,75	29,75	
Insumo	00037736	SINAPI	TANQUE DE AÇO CARBONO NAO REVESTIDO, PARA TRANSPORTE DE AGUA COM CAPACIDADE DE 10 M3, COM BOMBA CENTRIFUGA POR TOMADA DE FORÇA, VAZAO MAXIMA *75* M3/H (INCLUI MONTAGEM, NAO INCLUI CAMINHÃO)	Material	UN	0,0000551	85.950,00	4,73	
Insumo	00037758	SINAPI	CAMINHÃO TRUCADO, PESO BRUTO TOTAL 23000 KG, CARGA UTIL MAXIMA 15285 KG, DISTANCIA ENTRE EIXOS 4,80 M, POTENCIA 326 CV (INCLUI CABINE E CHASSI, NAO INCLUI CARROCERIA)	Equipamento	UN	0,0000343	729.621,60	25,02	
				MO sem LS =>	0,00	LS =>	0,00	MO com LS =>	0,00
				Valor do BDI =>	6,69	Valor com BDI =>			36,44

	Código	Banco	Descrição	Tipo	Und	Quant.	Valor Unit	Total	
Composição	91398	SINAPI	CAMINHÃO PIPA 10.000 L TRUCADO, PESO BRUTO TOTAL 23.000 KG, CARGA ÚTIL MÁXIMA 15.935 KG, DISTÂNCIA ENTRE EIXOS 4,8 M, POTÊNCIA 230 CV, INCLUSIVE TANQUE DE AÇO PARA TRANSPORTE DE ÁGUA - IMPOSTOS E SEGUROS. AF_06/2014	CHOR - CUSTOS HORÁRIOS DE MÁQUINAS E EQUIPAMENTOS	H	1,0000000	4,64	4,64	
Insumo	00037736	SINAPI	TANQUE DE AÇO CARBONO NAO REVESTIDO, PARA TRANSPORTE DE AGUA COM CAPACIDADE DE 10 M3, COM BOMBA CENTRIFUGA POR TOMADA DE FORÇA, VAZAO MAXIMA *75* M3/H (INCLUI MONTAGEM, NAO INCLUI CAMINHÃO)	Material	UN	0,0000058	85.950,00	0,49	
Insumo	00037758	SINAPI	CAMINHÃO TRUCADO, PESO BRUTO TOTAL 23000 KG, CARGA UTIL	Equipamento	UN	0,0000057	729.621,60	4,15	
				MO sem LS =>	0,00	LS =>	0,00	MO com LS =>	0,00
				Valor do BDI =>	1,04	Valor com BDI =>			5,68

	Código	Banco	Descrição	Tipo	Und	Quant.	Valor Unit	Total		
Composição	91397	SINAPI	CAMINHÃO PIPA 10.000 L TRUCADO, PESO BRUTO TOTAL 23.000 KG, CARGA ÚTIL MÁXIMA 15.935 KG, DISTÂNCIA ENTRE EIXOS 4,8 M, POTÊNCIA 230 CV, INCLUSIVE TANQUE DE AÇO PARA TRANSPORTE DE ÁGUA - JUROS. AF_06/2014	CHOR - CUSTOS HORÁRIOS DE MÁQUINAS E EQUIPAMENTOS	H	1,0000000	11,51	11,51		
Insumo	00037758	SINAPI	CAMINHÃO TRUCADO, PESO BRUTO TOTAL 23000 KG, CARGA ÚTIL	Equipamento	UN	0,0000141	729.621,60	10,28		
Insumo	00037736	SINAPI	TANQUE DE AÇO CARBONO NAO REVESTIDO, PARA TRANSPORTE DE AGUA COM CAPACIDADE DE 10 M3, COM BOMBA CENTRIFUGA POR TOMADA DE FORÇA, VAZAO MÁXIMA *75* M3/H (INCLUI MONTAGEM, NAO INCLUI CAMINHÃO)	Material	UN	0,0000144	85.950,00	1,23		
				MO sem LS =>	0,00	LS =>	0,00	MO com LS =>	0,00	
				Valor do BDI =>	2,58				Valor com BDI =>	14,09

	Código	Banco	Descrição	Tipo	Und	Quant.	Valor Unit	Total	
Composição	5763	SINAPI	CAMINHÃO PIPA 10.000 L TRUCADO, PESO BRUTO TOTAL 23.000 KG,	CHOR - CUSTOS HORARIOS	H	1,0000000	52,83	52,83	
Insumo	00037736	SINAPI	TANQUE DE ACO CARBONO NAO REVESTIDO, PARA TRANSPORTE DE AGUA COM CAPACIDADE DE 10 M3, COM BOMBA CENTRIFUGA POR TOMADA DE FORÇA, VAZAO MAXIMA *75* M3/H (INCLUI MONTAGEM, NAO INCLUI CAMINHÃO)	Material	UN	0,0000689	85.950,00	5,92	
Insumo	00037758	SINAPI	CAMINHÃO TRUCADO, PESO BRUTO TOTAL 23000 KG, CARGA UTIL MAXIMA 15285 KG, DISTANCIA ENTRE EIXOS 4,80 M, POTENCIA 326 CV (INCLUI CABINE E CHASSI, NAO INCLUI CARROCERIA)	Equipamento	UN	0,0000643	729.621,60	46,91	
				MO sem LS =>	0,00	LS =>	0,00	MO com LS =>	0,00
				Valor do BDI =>	11,88	Valor com BDI =>		64,71	

	Código	Banco	Descrição	Tipo	Und	Quant.	Valor Unit	Total	
Composição	53831	SINAPI	CAMINHÃO PIPA 10.000 L TRUCADO, PESO BRUTO TOTAL 23.000 KG, CARGA ÚTIL MÁXIMA 15.935 KG, DISTÂNCIA ENTRE EIXOS 4,8 M, POTÊNCIA 230 CV, INCLUSIVE TANQUE DE AÇO PARA TRANSPORTE DE ÁGUA - MATERIAIS NA OPERAÇÃO. AF_06/2014	CHOR - CUSTOS HORÁRIOS DE MÁQUINAS E EQUIPAMENTOS	H	1,0000000	209,68	209,68	
Insumo	00004221	SINAPI	OLEO DIESEL COMBUSTIVEL COMUM METROPOLITANO S-10 OU S-500	Material	L	32,1600000	6,52	209,68	
				MO sem LS =>	0,00	LS =>	0,00	MO com LS =>	0,00
				Valor do BDI =>	47,17	Valor com BDI =>		256,85	

	Código	Banco	Descrição	Tipo	Und	Quant.	Valor Unit	Total
Composição	88261	SINAPI	CARPINTEIRO DE ESQUADRIA COM ENCARGOS COMPLEMENTARES	SEDI - SERVIÇOS DIVERSOS	H	1,0000000	26,97	26,97

			COMPOSIÇÕES ANALÍTICAS COM PREÇO UNITÁRIO REFORMA E AMPLIAÇÃO DA CENTRAL DE ABASTECIMENTO FARMACÊUTICO DO MUNICÍPIO DE CAMOCIM DE SÃO FÉLIX - PE			BANCOS SINAPI - 03/2025 - Pernambuco SBC - 03/2025 - Pernambuco ORSE - 02/2025 - Sergipe SEINFRA - 028 - Ceará			B.D.I. 22,50%		ENCARGOS SOCIAIS Não Desonerado: Horista: 113,84% Mensalista: 70,11%	
COMPOSIÇÕES ANALÍTICAS COM PREÇO UNITÁRIO												
Composição	95329	SINAPI	CURSO DE CAPACITAÇÃO PARA CARPINTEIRO DE ESQUADRIA	SEDI - SERVIÇOS DIVERSOS	H	1,0000000	0,29	0,29				
Insumo	00037371	SINAPI	TRANSPORTE - HORISTA (COLETADO CAIXA - ENCARGOS COMPLEMENTARES)	Serviços	H	1,0000000	0,54	0,54				
Insumo	00037372	SINAPI	EXAMES - HORISTA (COLETADO CAIXA - ENCARGOS COMPLEMENTARES)	Material	H	1,0000000	1,43	1,43				
Insumo	00037370	SINAPI	ALIMENTACAO - HORISTA (COLETADO CAIXA - ENCARGOS COMPLEMENTARES)	Material	H	1,0000000	2,79	2,79				
Insumo	00037373	SINAPI	SEGURO - HORISTA (COLETADO CAIXA - ENCARGOS COMPLEMENTARES)	Taxas	H	1,0000000	0,08	0,08				
Insumo	00043483	SINAPI	EPI - FAMILIA CARPINTEIRO DE FORMAS - HORISTA (ENCARGOS COMPLEMENTARES - COLETADO CAIXA)	Equipamento	H	1,0000000	1,43	1,43				
Insumo	00001214	SINAPI	CARPINTEIRO DE ESQUADRIAS (HORISTA)	Mão de Obra	H	1,0000000	19,97	19,97				
Insumo	00043459	SINAPI	FERRAMENTAS - FAMILIA CARPINTEIRO DE FORMAS - HORISTA (ENCARGOS COMPLEMENTARES - COLETADO CAIXA)	Equipamento	H	1,0000000	0,44	0,44				
				MO sem LS =>	9,47	LS =>	10,79	MO com LS =>	20,26			
				Valor do BDI =>	6,06	Valor com BDI => 33,03						
	Código	Banco	Descrição	Tipo	Und	Quant.	Valor Unit	Total				
Composição	88262	SINAPI	CARPINTEIRO DE FORMAS COM ENCARGOS COMPLEMENTARES	SEDI - SERVIÇOS DIVERSOS	H	1,0000000	27,92	27,92				
Composição Auxiliar	95330	SINAPI	CURSO DE CAPACITAÇÃO PARA CARPINTEIRO DE FÓRMAS (ENCARGOS COMPLEMENTARES) - HORISTA	SEDI - SERVIÇOS DIVERSOS	H	1,0000000	0,24	0,24				
Insumo	00043483	SINAPI	EPI - FAMILIA CARPINTEIRO DE FORMAS - HORISTA (ENCARGOS COMPLEMENTARES - COLETADO CAIXA)	Equipamento	H	1,0000000	1,43	1,43				
Insumo	00037373	SINAPI	SEGURO - HORISTA (COLETADO CAIXA - ENCARGOS COMPLEMENTARES)	Taxas	H	1,0000000	0,08	0,08				
Insumo	00001213	SINAPI	CARPINTEIRO DE FORMAS PARA CONCRETO (HORISTA)	Mão de Obra	H	1,0000000	20,97	20,97				
Insumo	00037371	SINAPI	TRANSPORTE - HORISTA (COLETADO CAIXA - ENCARGOS COMPLEMENTARES)	Serviços	H	1,0000000	0,54	0,54				
Insumo	00037372	SINAPI	EXAMES - HORISTA (COLETADO CAIXA - ENCARGOS COMPLEMENTARES)	Material	H	1,0000000	1,43	1,43				
Insumo	00043459	SINAPI	FERRAMENTAS - FAMILIA CARPINTEIRO DE FORMAS - HORISTA (ENCARGOS COMPLEMENTARES - COLETADO CAIXA)	Equipamento	H	1,0000000	0,44	0,44				
Insumo	00037370	SINAPI	ALIMENTACAO - HORISTA (COLETADO CAIXA - ENCARGOS COMPLEMENTARES)	Material	H	1,0000000	2,79	2,79				
				MO sem LS =>	9,91	LS =>	11,30	MO com LS =>	21,21			
				Valor do BDI =>	6,28	Valor com BDI => 34,20						
	Código	Banco	Descrição	Tipo	Und	Quant.	Valor Unit	Total				
Composição	91533	SINAPI	COMPACTADOR DE SOLOS DE PERCUSSÃO (SOQUETE) COM MOTOR A GASOLINA 4 TEMPOS, POTÊNCIA 4 CV - CHP DIURNO. AF_08/2015	CHOR - CUSTOS HORÁRIOS DE MÁQUINAS E EQUIPAMENTOS	CHP	1,0000000	33,10	33,10				
Composição Auxiliar	91530	SINAPI	COMPACTADOR DE SOLOS DE PERCUSSÃO (SOQUETE) COM MOTOR A GASOLINA 4 TEMPOS, POTÊNCIA 4 CV - JUROS. AF_08/2015	CHOR - CUSTOS HORÁRIOS DE MÁQUINAS E EQUIPAMENTOS	H	1,0000000	0,22	0,22				
Composição Auxiliar	91532	SINAPI	COMPACTADOR DE SOLOS DE PERCUSSÃO (SOQUETE) COM MOTOR A GASOLINA 4 TEMPOS, POTÊNCIA 4 CV - MATERIAIS NA OPERAÇÃO. AF_08/2015	CHOR - CUSTOS HORÁRIOS DE MÁQUINAS E EQUIPAMENTOS	H	1,0000000	6,65	6,65				
Composição	88297	SINAPI	OPERADOR DE MÁQUINAS E EQUIPAMENTOS COM ENCARGOS	SEDI - SERVIÇOS DIVERSOS	H	1,0000000	24,34	24,34				
Composição Auxiliar	91529	SINAPI	COMPACTADOR DE SOLOS DE PERCUSSÃO (SOQUETE) COM MOTOR A GASOLINA 4 TEMPOS, POTÊNCIA 4 CV - DEPRECIAÇÃO. AF_08/2015	CHOR - CUSTOS HORÁRIOS DE MÁQUINAS E EQUIPAMENTOS	H	1,0000000	0,84	0,84				
Composição Auxiliar	91531	SINAPI	COMPACTADOR DE SOLOS DE PERCUSSÃO (SOQUETE) COM MOTOR A GASOLINA 4 TEMPOS, POTÊNCIA 4 CV - MANUTENÇÃO. AF_08/2015	CHOR - CUSTOS HORÁRIOS DE MÁQUINAS E EQUIPAMENTOS	H	1,0000000	1,05	1,05				
				MO sem LS =>	8,69	LS =>	9,91	MO com LS =>	18,60			
				Valor do BDI =>	7,44	Valor com BDI => 40,54						
	Código	Banco	Descrição	Tipo	Und	Quant.	Valor Unit	Total				
Composição	91529	SINAPI	COMPACTADOR DE SOLOS DE PERCUSSÃO (SOQUETE) COM MOTOR A GASOLINA 4 TEMPOS, POTÊNCIA 4 CV - DEPRECIAÇÃO. AF_08/2015	CHOR - CUSTOS HORÁRIOS DE MÁQUINAS E EQUIPAMENTOS	H	1,0000000	0,84	0,84				
Insumo	00013458	SINAPI	COMPACTADOR DE SOLOS DE PERCURSAO (SOQUETE) COM MOTOR A GASOLINA 4 TEMPOS DE 4 HP (4 CV)	Equipamento	UN	0,0000533	15.839,74	0,84				
				MO sem LS =>	0,00	LS =>	0,00	MO com LS =>	0,00			
				Valor do BDI =>	0,18	Valor com BDI => 1,02						
	Código	Banco	Descrição	Tipo	Und	Quant.	Valor Unit	Total				
Composição	91530	SINAPI	COMPACTADOR DE SOLOS DE PERCUSSÃO (SOQUETE) COM MOTOR A GASOLINA 4 TEMPOS, POTÊNCIA 4 CV - JUROS. AF_08/2015	CHOR - CUSTOS HORÁRIOS DE MÁQUINAS E EQUIPAMENTOS	H	1,0000000	0,22	0,22				
Insumo	00013458	SINAPI	COMPACTADOR DE SOLOS DE PERCURSAO (SOQUETE) COM MOTOR A GASOLINA 4 TEMPOS DE 4 HP (4 CV)	Equipamento	UN	0,0000143	15.839,74	0,22				
				MO sem LS =>	0,00	LS =>	0,00	MO com LS =>	0,00			
				Valor do BDI =>	0,04	Valor com BDI => 0,26						
	Código	Banco	Descrição	Tipo	Und	Quant.	Valor Unit	Total				
Composição	91531	SINAPI	COMPACTADOR DE SOLOS DE PERCUSSÃO (SOQUETE) COM MOTOR	CHOR - CUSTOS HORÁRIOS	H	1,0000000	1,05	1,05				
Insumo	00013458	SINAPI	COMPACTADOR DE SOLOS DE PERCURSAO (SOQUETE) COM MOTOR A GASOLINA 4 TEMPOS DE 4 HP (4 CV)	Equipamento	UN	0,0000667	15.839,74	1,05				
				MO sem LS =>	0,00	LS =>	0,00	MO com LS =>	0,00			
				Valor do BDI =>	0,23	Valor com BDI => 1,28						
	Código	Banco	Descrição	Tipo	Und	Quant.	Valor Unit	Total				
Composição	91532	SINAPI	COMPACTADOR DE SOLOS DE PERCUSSÃO (SOQUETE) COM MOTOR A GASOLINA 4 TEMPOS, POTÊNCIA 4 CV - MATERIAIS NA OPERAÇÃO. AF_08/2015	CHOR - CUSTOS HORÁRIOS DE MÁQUINAS E EQUIPAMENTOS	H	1,0000000	6,65	6,65				
Insumo	00004222	SINAPI	GASOLINA COMUM	Material	L	1,0300000	6,46	6,65				
				MO sem LS =>	0,00	LS =>	0,00	MO com LS =>	0,00			
				Valor do BDI =>	1,49	Valor com BDI => 8,14						
	Código	Banco	Descrição	Tipo	Und	Quant.	Valor Unit	Total				
Composição	103675	SINAPI	CONCRETAGEM DE VIGAS E LAJES, FCK=25 MPA, PARA LAJES MACIÇAS OU NERVURADAS COM USO DE BOMBA - LANÇAMENTO, ADENSAMENTO E ACABAMENTO. AF_02/2022_PS	FUES - FUNDAÇÕES E ESTRUTURAS	m³	1,0000000	609,15	609,15				
Composição	90587	SINAPI	VIBRADOR DE IMERSÃO, DIÂMETRO DE PONTEIRA 45MM, MOTOR	CHOR - CUSTOS HORÁRIOS	CHI	0,1310000	0,53	0,06				
Composição Auxiliar	88309	SINAPI	PEDREIRO COM ENCARGOS COMPLEMENTARES	SEDI - SERVIÇOS DIVERSOS	H	0,7530000	28,34	21,34				

 COMPOSIÇÕES ANALÍTICAS COM PREÇO UNITÁRIO REFORMA E AMPLIAÇÃO DA CENTRAL DE ABASTECIMENTO FARMACÊUTICO DO MUNICÍPIO DE CAMOCIM DE SÃO FÉLIX - PE				BANCOS SINAPI - 03/2025 - Pernambuco SBC - 03/2025 - Pernambuco ORSE - 02/2025 - Sergipe SEINFRA - 028 - Ceará			B.D.I. 22,50%	ENCARGOS SOCIAIS Não Desonerado: Horista: 113,84% Mensalista: 70,11%		
COMPOSIÇÕES ANALÍTICAS COM PREÇO UNITÁRIO										
Composição Auxiliar	90586	SINAPI	VIBRADOR DE IMERSÃO, DIÂMETRO DE PONTEIRA 45MM, MOTOR ELÉTRICO TRIFÁSICO POTÊNCIA DE 2 CV - CHP DIURNO. AF_06/2015	CHOR - CUSTOS HORÁRIOS DE MÁQUINAS E EQUIPAMENTOS	CHP	0,1200000	1,36	0,16		
Composição Auxiliar	88316	SINAPI	SERVENTE COM ENCARGOS COMPLEMENTARES	SEDI - SERVIÇOS DIVERSOS	H	0,8260000	22,95	18,95		
Composição Auxiliar	88262	SINAPI	CARPINTEIRO DE FORMAS COM ENCARGOS COMPLEMENTARES	SEDI - SERVIÇOS DIVERSOS	H	0,1250000	27,92	3,49		
Insumo	00001527	SINAPI	CONCRETO USINADO BOMBEAVEL, CLASSE DE RESISTENCIA C25, BRITA 0 E 1, SLUMP = 100 +/- 20 MM, COM BOMBEAMENTO (DISPONIBILIZACAO DE BOMBA), SEM O LANÇAMENTO (NBR 8953)	Material	M³	1,1030000	512,38	565,15		
				MO sem LS =>	14,99	LS =>	17,08	MO com LS =>	32,07	
				Valor do BDI =>	137,05			Valor com BDI =>	746,20	
	Código	Banco	Descrição	Tipo	Und	Quant.	Valor Unit	Total		
Composição	103674	SINAPI	CONCRETAGEM DE VIGAS E LAJES, FCK=25 MPA, PARA LAJES PREMOLDADAS COM USO DE BOMBA - LANÇAMENTO, ADENSAMENTO E ACABAMENTO. AF_02/2022_PS	FUES - FUNDAÇÕES E ESTRUTURAS	m³	1,0000000	629,75	629,75		
Composição Auxiliar	90587	SINAPI	VIBRADOR DE IMERSÃO, DIÂMETRO DE PONTEIRA 45MM, MOTOR ELÉTRICO TRIFÁSICO POTÊNCIA DE 2 CV - CHI DIURNO. AF_06/2015	CHOR - CUSTOS HORÁRIOS DE MÁQUINAS E EQUIPAMENTOS	CHI	0,1790000	0,53	0,09		
Composição Auxiliar	88316	SINAPI	SERVENTE COM ENCARGOS COMPLEMENTARES	SEDI - SERVIÇOS DIVERSOS	H	1,1920000	22,95	27,35		
Composição Auxiliar	90586	SINAPI	VIBRADOR DE IMERSÃO, DIÂMETRO DE PONTEIRA 45MM, MOTOR ELÉTRICO TRIFÁSICO POTÊNCIA DE 2 CV - CHP DIURNO. AF_06/2015	CHOR - CUSTOS HORÁRIOS DE MÁQUINAS E EQUIPAMENTOS	CHP	0,1940000	1,36	0,26		
Composição Auxiliar	88262	SINAPI	CARPINTEIRO DE FORMAS COM ENCARGOS COMPLEMENTARES	SEDI - SERVIÇOS DIVERSOS	H	0,1860000	27,92	5,19		
Composição	88309	SINAPI	PEDREIRO COM ENCARGOS COMPLEMENTARES	SEDI - SERVIÇOS DIVERSOS	H	1,1190000	28,34	31,71		
Insumo	00001527	SINAPI	CONCRETO USINADO BOMBEAVEL, CLASSE DE RESISTENCIA C25, BRITA 0 E 1, SLUMP = 100 +/- 20 MM, COM BOMBEAMENTO (DISPONIBILIZACAO DE BOMBA), SEM O LANÇAMENTO (NBR 8953)	Material	M³	1,1030000	512,38	565,15		
				MO sem LS =>	22,02	LS =>	25,07	MO com LS =>	47,09	
				Valor do BDI =>	141,69			Valor com BDI =>	771,44	
	Código	Banco	Descrição	Tipo	Und	Quant.	Valor Unit	Total		
Composição	94964	SINAPI	CONCRETO FCK = 20MPA, TRAÇO 1:2,7:3 (EM MASSA SECA DE CIMENTO/ AREIA MÉDIA/ BRITA 1) - PREPARO MECÂNICO COM BETONEIRA 400 L. AF_05/2021	FUES - FUNDAÇÕES E ESTRUTURAS	m³	1,0000000	477,99	477,99		
Composição Auxiliar	88377	SINAPI	OPERADOR DE BETONEIRA ESTACIONÁRIA/MISTURADOR COM ENCARGOS COMPLEMENTARES	SEDI - SERVIÇOS DIVERSOS	H	1,6046000	21,49	34,48		
Composição Auxiliar	88831	SINAPI	BETONEIRA CAPACIDADE NOMINAL DE 400 L, CAPACIDADE DE MISTURA 280 L, MOTOR ELÉTRICO TRIFÁSICO POTÊNCIA DE 2 CV, SEM CARREGADOR - CHI DIURNO. AF_05/2023	CHOR - CUSTOS HORÁRIOS DE MÁQUINAS E EQUIPAMENTOS	CHI	0,7787000	0,42	0,32		
Composição Auxiliar	88316	SINAPI	SERVENTE COM ENCARGOS COMPLEMENTARES	SEDI - SERVIÇOS DIVERSOS	H	2,5333000	22,95	58,13		
Composição	88830	SINAPI	BETONEIRA CAPACIDADE NOMINAL DE 400 L, CAPACIDADE DE MISTURA 280 L, MOTOR ELÉTRICO TRIFÁSICO POTÊNCIA DE 2 CV, SEM CARREGADOR - CHI DIURNO. AF_05/2023	CHOR - CUSTOS HORARIOS	CHP	0,8259000	2,01	1,66		
Insumo	00004721	SINAPI	PEDRA BRITADA N. 1 (9,5 A 19 MM) POSTO PEDREIRA/FORNECEDOR, SEM FRETE	Material	M³	0,5872000	100,61	59,07		
Insumo	00000370	SINAPI	AREIA MEDIA - POSTO JAZIDA/FORNECEDOR (RETIRADO NA JAZIDA, SEM TRANSPORTE)	Material	M³	0,7558000	130,00	98,25		
Insumo	00001379	SINAPI	CIMENTO PORTLAND COMPOSTO CP II-32	Material	KG	322,9777000	0,70	226,08		
				MO sem LS =>	30,90	LS =>	35,18	MO com LS =>	66,08	
				Valor do BDI =>	107,54			Valor com BDI =>	585,53	
	Código	Banco	Descrição	Tipo	Und	Quant.	Valor Unit	Total		
Composição	94965	SINAPI	CONCRETO FCK = 25MPA, TRAÇO 1:2,3:2,7 (EM MASSA SECA DE CIMENTO/ AREIA MÉDIA/ BRITA 1) - PREPARO MECÂNICO COM BETONEIRA 400 L. AF_05/2021	FUES - FUNDAÇÕES E ESTRUTURAS	m³	1,0000000	493,83	493,83		
Composição Auxiliar	88830	SINAPI	BETONEIRA CAPACIDADE NOMINAL DE 400 L, CAPACIDADE DE MISTURA 280 L, MOTOR ELÉTRICO TRIFÁSICO POTÊNCIA DE 2 CV, SEM CARREGADOR - CHP DIURNO. AF_05/2023	CHOR - CUSTOS HORÁRIOS DE MÁQUINAS E EQUIPAMENTOS	CHP	0,7534000	2,01	1,51		
Composição Auxiliar	88831	SINAPI	BETONEIRA CAPACIDADE NOMINAL DE 400 L, CAPACIDADE DE MISTURA 280 L, MOTOR ELÉTRICO TRIFÁSICO POTÊNCIA DE 2 CV, SEM CARREGADOR - CHI DIURNO. AF_05/2023	CHOR - CUSTOS HORÁRIOS DE MÁQUINAS E EQUIPAMENTOS	CHI	0,7103000	0,42	0,29		
Composição Auxiliar	88377	SINAPI	OPERADOR DE BETONEIRA ESTACIONÁRIA/MISTURADOR COM ENCARGOS COMPLEMENTARES	SEDI - SERVIÇOS DIVERSOS	H	1,4637000	21,49	31,45		
Composição	88316	SINAPI	SERVENTE COM ENCARGOS COMPLEMENTARES	SEDI - SERVIÇOS DIVERSOS	H	2,3117000	22,95	53,05		
Insumo	00001379	SINAPI	CIMENTO PORTLAND COMPOSTO CP II-32	Material	KG	362,6579000	0,70	253,86		
Insumo	00000370	SINAPI	AREIA MEDIA - POSTO JAZIDA/FORNECEDOR (RETIRADO NA JAZIDA, SEM TRANSPORTE)	Material	M³	0,7229000	130,00	93,97		
Insumo	00004721	SINAPI	PEDRA BRITADA N. 1 (9,5 A 19 MM) POSTO PEDREIRA/FORNECEDOR, SEM FRETE	Material	M³	0,5934000	100,61	59,70		
				MO sem LS =>	28,19	LS =>	32,10	MO com LS =>	60,29	
				Valor do BDI =>	111,11			Valor com BDI =>	604,94	
	Código	Banco	Descrição	Tipo	Und	Quant.	Valor Unit	Total		
Composição	94968	SINAPI	CONCRETO MAGRO PARA LASTRO, TRAÇO 1:4,5:4,5 (EM MASSA SECA DE CIMENTO/ AREIA MÉDIA/ BRITA 1) - PREPARO MECÂNICO COM BETONEIRA 600 L. AF_05/2021	FUES - FUNDAÇÕES E ESTRUTURAS	m³	1,0000000	398,13	398,13		
Composição Auxiliar	89226	SINAPI	BETONEIRA CAPACIDADE NOMINAL DE 600 L, CAPACIDADE DE MISTURA 360 L, MOTOR ELÉTRICO TRIFÁSICO POTÊNCIA DE 4 CV, SEM CARREGADOR - CHI DIURNO. AF_05/2023	CHOR - CUSTOS HORÁRIOS DE MÁQUINAS E EQUIPAMENTOS	CHI	0,6462000	1,73	1,11		
Composição Auxiliar	89225	SINAPI	BETONEIRA CAPACIDADE NOMINAL DE 600 L, CAPACIDADE DE MISTURA 360 L, MOTOR ELÉTRICO TRIFÁSICO POTÊNCIA DE 4 CV, SEM CARREGADOR - CHP DIURNO. AF_05/2023	CHOR - CUSTOS HORÁRIOS DE MÁQUINAS E EQUIPAMENTOS	CHP	0,6853000	5,70	3,90		
Composição Auxiliar	88316	SINAPI	SERVENTE COM ENCARGOS COMPLEMENTARES	SEDI - SERVIÇOS DIVERSOS	H	2,1058000	22,95	48,32		
Composição	88377	SINAPI	OPERADOR DE BETONEIRA ESTACIONARIA/MISTURADOR COM	SEDI - SERVIÇOS DIVERSOS	H	1,3315000	21,49	28,61		

			COMPOSIÇÕES ANALÍTICAS COM PREÇO UNITÁRIO REFORMA E AMPLIAÇÃO DA CENTRAL DE ABASTECIMENTO FARMACÊUTICO DO MUNICÍPIO DE CAMOCIM DE SÃO FÉLIX - PE			BANCOS SINAPI - 03/2025 - Pernambuco SBC - 03/2025 - Pernambuco ORSE - 02/2025 - Sergipe SEINFRA - 028 - Ceará			B.D.I. 22,50%		ENCARGOS SOCIAIS Não Desonerado: Horista: 113,84% Mensalista: 70,11%		
COMPOSIÇÕES ANALÍTICAS COM PREÇO UNITÁRIO													
Insumo	00000370	SINAPI	AREIA MEDIA - POSTO JAZIDA/FORNECEDOR (RETIRADO NA JAZIDA, SEM TRANSPORTE)	Material		M³	0,8325000	130,00	108,22				
Insumo	00004721	SINAPI	PEDRA BRITADA N. 1 (9,5 A 19 MM) POSTO PEDREIRA/FORNECEDOR, SEM FRETE	Material		M³	0,5821000	100,61	58,56				
Insumo	00001379	SINAPI	CIMENTO PORTLAND COMPOSTO CP II-32	Material		KG	213,4531000	0,70	149,41				
				MO sem LS =>	25,66	LS =>	29,23	MO com LS =>	54,89				
				Valor do BDI =>	89,57			Valor com BDI =>	487,70				
	Código	Banco	Descrição	Tipo		Und	Quant.	Valor Unit	Total				
Composição	104749	SINAPI	CONECTOR GRAMPO METÁLICO TIPO OLHAL, PARA SPDA, PARA HASTE DE ATERRAMENTO DE 3/4" E CABOS DE 10 A 50 MM2 - FORNECIMENTO E INSTALAÇÃO. AF_08/2023	INEL - INSTALAÇÃO ELÉTRICA/ELETRIFICAÇÃO E ILUMINAÇÃO EXTERNA		UN	1,0000000	24,42	24,42				
Composição Auxiliar	88264	SINAPI	ELETRICISTA COM ENCARGOS COMPLEMENTARES	SEDI - SERVIÇOS DIVERSOS		H	0,1863000	28,71	5,34				
Composição Auxiliar	88247	SINAPI	AUXILIAR DE ELETRICISTA COM ENCARGOS COMPLEMENTARES	SEDI - SERVIÇOS DIVERSOS		H	0,1863000	24,32	4,53				
Insumo	00000416	SINAPI	GRAMPO METALICO TIPO OLHAL PARA HASTE DE ATERRAMENTO DE 3/4", CONDUTOR DE *10" A 50 MM2	Material		UN	1,0000000	14,55	14,55				
				MO sem LS =>	3,40	LS =>	3,88	MO com LS =>	7,28				
				Valor do BDI =>	5,49			Valor com BDI =>	29,91				
	Código	Banco	Descrição	Tipo		Und	Quant.	Valor Unit	Total				
Composição	96977	SINAPI	CORDOALHA DE COBRE NU 50 MM², ENTERRADA - FORNECIMENTO E INSTALAÇÃO. AF_08/2023	INEL - INSTALAÇÃO ELÉTRICA/ELETRIFICAÇÃO E		M	1,0000000	59,79	59,79				
Composição Auxiliar	88247	SINAPI	AUXILIAR DE ELETRICISTA COM ENCARGOS COMPLEMENTARES	SEDI - SERVIÇOS DIVERSOS		H	0,0331000	24,32	0,80				
Composição Auxiliar	88264	SINAPI	ELETRICISTA COM ENCARGOS COMPLEMENTARES	SEDI - SERVIÇOS DIVERSOS		H	0,0331000	28,71	0,95				
Insumo	00000867	SINAPI	CABO DE COBRE NU 50 MM2 MEIO-DURO	Material		M	1,0500000	55,28	58,04				
				MO sem LS =>	0,59	LS =>	0,69	MO com LS =>	1,28				
				Valor do BDI =>	13,45			Valor com BDI =>	73,24				
	Código	Banco	Descrição	Tipo		Und	Quant.	Valor Unit	Total				
Composição	91285	SINAPI	CORTADORA DE PISO COM MOTOR 4 TEMPOS A GASOLINA, POTÊNCIA DE 13 HP, COM DISCO DE CORTE DIAMANTADO SEGMENTADO PARA CONCRETO, DIÂMETRO DE 350 MM, FURO DE 1"	CHOR - CUSTOS HORÁRIOS DE MÁQUINAS E EQUIPAMENTOS		CHI	1,0000000	1,10	1,10				
Composição Auxiliar	91280	SINAPI	CORTADORA DE PISO COM MOTOR 4 TEMPOS A GASOLINA, POTÊNCIA DE 13 HP, COM DISCO DE CORTE DIAMANTADO	CHOR - CUSTOS HORÁRIOS DE MÁQUINAS E EQUIPAMENTOS		H	1,0000000	0,20	0,20				
Composição Auxiliar	91279	SINAPI	CORTADORA DE PISO COM MOTOR 4 TEMPOS A GASOLINA, POTÊNCIA DE 13 HP, COM DISCO DE CORTE DIAMANTADO SEGMENTADO PARA CONCRETO, DIÂMETRO DE 350 MM, FURO DE 1"	CHOR - CUSTOS HORÁRIOS DE MÁQUINAS E EQUIPAMENTOS		H	1,0000000	0,90	0,90				
				MO sem LS =>	0,00	LS =>	0,00	MO com LS =>	0,00				
				Valor do BDI =>	0,24			Valor com BDI =>	1,34				
	Código	Banco	Descrição	Tipo		Und	Quant.	Valor Unit	Total				
Composição	91283	SINAPI	CORTADORA DE PISO COM MOTOR 4 TEMPOS A GASOLINA, POTÊNCIA DE 13 HP, COM DISCO DE CORTE DIAMANTADO SEGMENTADO PARA CONCRETO, DIÂMETRO DE 350 MM, FURO DE 1" (14 X 1") - CHP DIURNO. AF_08/2015	CHOR - CUSTOS HORÁRIOS DE MÁQUINAS E EQUIPAMENTOS		CHP	1,0000000	11,59	11,59				
Composição Auxiliar	91280	SINAPI	CORTADORA DE PISO COM MOTOR 4 TEMPOS A GASOLINA, POTÊNCIA DE 13 HP, COM DISCO DE CORTE DIAMANTADO SEGMENTADO PARA CONCRETO, DIÂMETRO DE 350 MM, FURO DE 1"	CHOR - CUSTOS HORÁRIOS DE MÁQUINAS E EQUIPAMENTOS		H	1,0000000	0,20	0,20				
Composição Auxiliar	91281	SINAPI	CORTADORA DE PISO COM MOTOR 4 TEMPOS A GASOLINA, POTÊNCIA DE 13 HP, COM DISCO DE CORTE DIAMANTADO	CHOR - CUSTOS HORÁRIOS DE MÁQUINAS E EQUIPAMENTOS		H	1,0000000	1,13	1,13				
Composição Auxiliar	91279	SINAPI	CORTADORA DE PISO COM MOTOR 4 TEMPOS A GASOLINA, POTÊNCIA DE 13 HP, COM DISCO DE CORTE DIAMANTADO SEGMENTADO PARA CONCRETO, DIÂMETRO DE 350 MM, FURO DE 1" (14 X 1") - DEPRECIAÇÃO. AF_08/2015	CHOR - CUSTOS HORÁRIOS DE MÁQUINAS E EQUIPAMENTOS		H	1,0000000	0,90	0,90				
Composição	91282	SINAPI	CORTADORA DE PISO COM MOTOR 4 TEMPOS A GASOLINA,	CHOR - CUSTOS HORARIOS		H	1,0000000	9,36	9,36				
				MO sem LS =>	0,00	LS =>	0,00	MO com LS =>	0,00				
				Valor do BDI =>	2,60			Valor com BDI =>	14,19				
	Código	Banco	Descrição	Tipo		Und	Quant.	Valor Unit	Total				
Composição	91279	SINAPI	CORTADORA DE PISO COM MOTOR 4 TEMPOS A GASOLINA, POTÊNCIA DE 13 HP, COM DISCO DE CORTE DIAMANTADO SEGMENTADO PARA CONCRETO, DIÂMETRO DE 350 MM, FURO DE 1" (14 X 1") - DEPRECIAÇÃO. AF_08/2015	CHOR - CUSTOS HORÁRIOS DE MÁQUINAS E EQUIPAMENTOS		H	1,0000000	0,90	0,90				
Insumo	00011280	SINAPI	CORTADEIRA DE PISO DE CONCRETO E ASFALTO, PARA DISCO	Equipamento		UN	0,0000640	13.630,43	0,87				
Insumo	00013887	SINAPI	DISCO DE CORTE DIAMANTADO SEGMENTADO PARA CONCRETO/ASFALTO, DIAMETRO DE *350" MM, FURO DE 25,40 MM	Equipamento		UN	0,0000640	591,89	0,03				
				MO sem LS =>	0,00	LS =>	0,00	MO com LS =>	0,00				
				Valor do BDI =>	0,20			Valor com BDI =>	1,10				
	Código	Banco	Descrição	Tipo		Und	Quant.	Valor Unit	Total				
Composição	91280	SINAPI	CORTADORA DE PISO COM MOTOR 4 TEMPOS A GASOLINA,	CHOR - CUSTOS HORARIOS		H	1,0000000	0,20	0,20				
Insumo	00011280	SINAPI	CORTADEIRA DE PISO DE CONCRETO E ASFALTO, PARA DISCO PADRAO DE DIAMETRO 350 MM (14") OU 450 MM (18"), MOTOR A GASOLINA, POTENCIA 13 HP, SEM DISCO	Equipamento		UN	0,0000148	13.630,43	0,20				
				MO sem LS =>	0,00	LS =>	0,00	MO com LS =>	0,00				
				Valor do BDI =>	0,04			Valor com BDI =>	0,24				
	Código	Banco	Descrição	Tipo		Und	Quant.	Valor Unit	Total				
Composição	91281	SINAPI	CORTADORA DE PISO COM MOTOR 4 TEMPOS A GASOLINA,	CHOR - CUSTOS HORARIOS		H	1,0000000	1,13	1,13				
Insumo	00013887	SINAPI	DISCO DE CORTE DIAMANTADO SEGMENTADO PARA CONCRETO/ASFALTO, DIAMETRO DE *350" MM, FURO DE 25,40 MM	Equipamento		UN	0,0000800	591,89	0,04				
Insumo	00011280	SINAPI	CORTADEIRA DE PISO DE CONCRETO E ASFALTO, PARA DISCO PADRAO DE DIAMETRO 350 MM (14") OU 450 MM (18"), MOTOR A GASOLINA, POTENCIA 13 HP, SEM DISCO	Equipamento		UN	0,0000800	13.630,43	1,09				
				MO sem LS =>	0,00	LS =>	0,00	MO com LS =>	0,00				



COMPOSIÇÕES ANALÍTICAS COM PREÇO UNITÁRIO
REFORMA E AMPLIAÇÃO DA CENTRAL DE
ABASTECIMENTO FARMACÊUTICO DO MUNICÍPIO DE
CAMOCIM DE SÃO FÉLIX - PE

BANCOS
SINAPI - 03/2025 - Pernambuco
SBC - 03/2025 - Pernambuco
ORSE - 02/2025 - Sergipe
SEINFRA - 028 - Ceará

B.D.I.
22,50%

ENCARGOS SOCIAIS
Não Desonerado:
Horista: 113,84%
Mensalista: 70,11%

COMPOSIÇÕES ANALÍTICAS COM PREÇO UNITÁRIO

Valor do BDI => 0,25 Valor com BDI => 1,38

	Código	Banco	Descrição	Tipo	Und	Quant.	Valor Unit	Total	
Composição	91282	SINAPI	CORTADORA DE PISO COM MOTOR 4 TEMPOS A GASOLINA, POTÊNCIA DE 13 HP, COM DISCO DE CORTE DIAMANTADO SEGMENTADO PARA CONCRETO, DIÂMETRO DE 350 MM, FURO DE 1" (14 X 1") - MATERIAIS NA OPERAÇÃO. AF_08/2015	CHOR - CUSTOS HORÁRIOS DE MÁQUINAS E EQUIPAMENTOS	H	1,0000000	9,36	9,36	
Insumo	00004222	SINAPI	GASOLINA COMUM	Material	L	1,4500000	6,46	9,36	
				MO sem LS =>	0,00	LS =>	0,00	MO com LS =>	0,00
				Valor do BDI =>	2,10	Valor com BDI =>			11,46

	Código	Banco	Descrição	Tipo	Und	Quant.	Valor Unit	Total	
Composição	92803	SINAPI	CORTE E DOBRA DE AÇO CA-50, DIÂMETRO DE 10,0 MM. AF_06/2022	FUES - FUNDAÇÕES E	KG	1,0000000	9,51	9,51	
Composição Auxiliar	88238	SINAPI	AJUDANTE DE ARMADOR COM ENCARGOS COMPLEMENTARES	SEDI - SERVIÇOS DIVERSOS	H	0,0014000	23,86	0,03	
Composição Auxiliar	88245	SINAPI	ARMADOR COM ENCARGOS COMPLEMENTARES	SEDI - SERVIÇOS DIVERSOS	H	0,0088000	28,14	0,24	
Insumo	00000034	SINAPI	ACO CA-50, 10,0 MM, VERGALHAO	Material	KG	1,1100000	8,33	9,24	
				MO sem LS =>	0,09	LS =>	0,11	MO com LS =>	0,20
				Valor do BDI =>	2,13	Valor com BDI =>			11,64

	Código	Banco	Descrição	Tipo	Und	Quant.	Valor Unit	Total	
Composição	92804	SINAPI	CORTE E DOBRA DE AÇO CA-50, DIÂMETRO DE 12,5 MM. AF_06/2022	FUES - FUNDAÇÕES E ESTRUTURAS	KG	1,0000000	8,15	8,15	
Composição Auxiliar	88245	SINAPI	ARMADOR COM ENCARGOS COMPLEMENTARES	SEDI - SERVIÇOS DIVERSOS	H	0,0048000	28,14	0,13	
Composição Auxiliar	88238	SINAPI	AJUDANTE DE ARMADOR COM ENCARGOS COMPLEMENTARES	SEDI - SERVIÇOS DIVERSOS	H	0,0008000	23,86	0,01	
Insumo	00043055	SINAPI	ACO CA-50, 12,5 MM OU 16,0 MM, VERGALHAO	Material	KG	1,1100000	7,22	8,01	
				MO sem LS =>	0,05	LS =>	0,06	MO com LS =>	0,11
				Valor do BDI =>	1,83	Valor com BDI =>			9,98

	Código	Banco	Descrição	Tipo	Und	Quant.	Valor Unit	Total	
Composição	92801	SINAPI	CORTE E DOBRA DE AÇO CA-50, DIAMETRO DE 6,3 MM. AF_06/2022	FUES - FUNDAÇÕES E	KG	1,0000000	10,39	10,39	
Composição Auxiliar	88245	SINAPI	ARMADOR COM ENCARGOS COMPLEMENTARES	SEDI - SERVIÇOS DIVERSOS	H	0,0310000	28,14	0,87	
Composição Auxiliar	88238	SINAPI	AJUDANTE DE ARMADOR COM ENCARGOS COMPLEMENTARES	SEDI - SERVIÇOS DIVERSOS	H	0,0051000	23,86	0,12	
Insumo	00000032	SINAPI	ACO CA-50, 6,3 MM, VERGALHAO	Material	KG	1,0700000	8,79	9,40	
				MO sem LS =>	0,34	LS =>	0,39	MO com LS =>	0,73
				Valor do BDI =>	2,33	Valor com BDI =>			12,72

	Código	Banco	Descrição	Tipo	Und	Quant.	Valor Unit	Total	
Composição	92799	SINAPI	CORTE E DOBRA DE AÇO CA-60, DIÂMETRO DE 4,2 MM. AF_06/2022	FUES - FUNDAÇÕES E	KG	1,0000000	11,42	11,42	
Composição Auxiliar	88238	SINAPI	AJUDANTE DE ARMADOR COM ENCARGOS COMPLEMENTARES	SEDI - SERVIÇOS DIVERSOS	H	0,0152000	23,86	0,36	
Composição Auxiliar	88245	SINAPI	ARMADOR COM ENCARGOS COMPLEMENTARES	SEDI - SERVIÇOS DIVERSOS	H	0,0933000	28,14	2,62	
Insumo	00043059	SINAPI	ACO CA-60, 4,2 MM, OU 5,0 MM, OU 6,0 MM, OU 7,0 MM, VERGALHAO	Material	KG	1,0700000	7,89	8,44	
				MO sem LS =>	1,03	LS =>	1,19	MO com LS =>	2,22
				Valor do BDI =>	2,56	Valor com BDI =>			13,98

	Código	Banco	Descrição	Tipo	Und	Quant.	Valor Unit	Total	
Composição	92800	SINAPI	CORTE E DOBRA DE AÇO CA-60, DIÂMETRO DE 5,0 MM. AF_06/2022	FUES - FUNDAÇÕES E	KG	1,0000000	10,29	10,29	
Composição Auxiliar	88245	SINAPI	ARMADOR COM ENCARGOS COMPLEMENTARES	SEDI - SERVIÇOS DIVERSOS	H	0,0581000	28,14	1,63	
Composição Auxiliar	88238	SINAPI	AJUDANTE DE ARMADOR COM ENCARGOS COMPLEMENTARES	SEDI - SERVIÇOS DIVERSOS	H	0,0095000	23,86	0,22	
Insumo	00043059	SINAPI	ACO CA-60, 4,2 MM, OU 5,0 MM, OU 6,0 MM, OU 7,0 MM, VERGALHAO	Material	KG	1,0700000	7,89	8,44	
				MO sem LS =>	0,65	LS =>	0,74	MO com LS =>	1,39
				Valor do BDI =>	2,31	Valor com BDI =>			12,60

	Código	Banco	Descrição	Tipo	Und	Quant.	Valor Unit	Total	
Composição	95308	SINAPI	CURSO DE CAPACITAÇÃO PARA AJUDANTE DE ARMADOR (ENCARGOS COMPLEMENTARES) - HORISTA	SEDI - SERVIÇOS DIVERSOS	H	1,0000000	0,19	0,19	
Insumo	00006114	SINAPI	AJUDANTE DE ARMADOR (HORISTA)	Mão de Obra	H	0,0115400	16,74	0,19	
				MO sem LS =>	0,08	LS =>	0,11	MO com LS =>	0,19
				Valor do BDI =>	0,04	Valor com BDI =>			0,23

	Código	Banco	Descrição	Tipo	Und	Quant.	Valor Unit	Total	
Composição	95309	SINAPI	CURSO DE CAPACITAÇÃO PARA AJUDANTE DE CARPINTEIRO (ENCARGOS COMPLEMENTARES) - HORISTA	SEDI - SERVIÇOS DIVERSOS	H	1,0000000	0,24	0,24	
Insumo	00006117	SINAPI	CARPINTEIRO AUXILIAR (HORISTA)	Mão de Obra	H	0,0147600	16,74	0,24	
				MO sem LS =>	0,11	LS =>	0,13	MO com LS =>	0,24
				Valor do BDI =>	0,05	Valor com BDI =>			0,29

	Código	Banco	Descrição	Tipo	Und	Quant.	Valor Unit	Total	
Composição	95312	SINAPI	CURSO DE CAPACITAÇÃO PARA AJUDANTE DE PEDREIRO (ENCARGOS COMPLEMENTARES) - HORISTA	SEDI - SERVIÇOS DIVERSOS	H	1,0000000	0,24	0,24	
Insumo	00006127	SINAPI	AUXILIAR DE PEDREIRO (HORISTA)	Mão de Obra	H	0,0147600	16,74	0,24	
				MO sem LS =>	0,11	LS =>	0,13	MO com LS =>	0,24
				Valor do BDI =>	0,05	Valor com BDI =>			0,29

	Código	Banco	Descrição	Tipo	Und	Quant.	Valor Unit	Total	
Composição	95313	SINAPI	CURSO DE CAPACITAÇÃO PARA AJUDANTE ESPECIALIZADO (ENCARGOS COMPLEMENTARES) - HORISTA	SEDI - SERVIÇOS DIVERSOS	H	1,0000000	0,19	0,19	
Insumo	00000242	SINAPI	AJUDANTE ESPECIALIZADO (HORISTA)	Mão de Obra	H	0,0115400	16,89	0,19	
				MO sem LS =>	0,08	LS =>	0,11	MO com LS =>	0,19
				Valor do BDI =>	0,04	Valor com BDI =>			0,23

	Código	Banco	Descrição	Tipo	Und	Quant.	Valor Unit	Total	
Composição	95314	SINAPI	CURSO DE CAPACITAÇÃO PARA ARMADOR (ENCARGOS COMPLEMENTARES) - HORISTA	SEDI - SERVIÇOS DIVERSOS	H	1,0000000	0,24	0,24	
Insumo	00000378	SINAPI	ARMADOR (HORISTA)	Mão de Obra	H	0,0115400	20,97	0,24	
				MO sem LS =>	0,11	LS =>	0,13	MO com LS =>	0,24
				Valor do BDI =>	0,05	Valor com BDI =>			0,29

	Código	Banco	Descrição	Tipo	Und	Quant.	Valor Unit	Total
--	--------	-------	-----------	------	-----	--------	------------	-------

 COMPOSIÇÕES ANALÍTICAS COM PREÇO UNITÁRIO REFORMA E AMPLIAÇÃO DA CENTRAL DE ABASTECIMENTO FARMACÊUTICO DO MUNICÍPIO DE CAMOCIM DE SÃO FÉLIX - PE				BANCOS SINAPI - 03/2025 - Pernambuco SBC - 03/2025 - Pernambuco ORSE - 02/2025 - Sergipe SEINFRA - 028 - Ceará				B.D.I. 22,50%		ENCARGOS SOCIAIS Não Desonerado: Horista: 113,84% Mensalista: 70,11%	
COMPOSIÇÕES ANALÍTICAS COM PREÇO UNITÁRIO											
Composição	95316	SINAPI	CURSO DE CAPACITAÇÃO PARA AUXILIAR DE ELETRICISTA (ENCARGOS COMPLEMENTARES) - HORISTA	SEDI - SERVIÇOS DIVERSOS	H	1,0000000	0,62	0,62			
Insumo	00000247	SINAPI	AJUDANTE DE ELETRICISTA (HORISTA)	Mão de Obra	H	0,0373200	16,74	0,62			
				MO sem LS =>	0,28	LS =>	0,34	MO com LS =>			
				Valor do BDI =>	0,13			Valor com BDI =>			
								0,75			
	Código	Banco	Descrição	Tipo	Und	Quant.	Valor Unit	Total			
Composição	95317	SINAPI	CURSO DE CAPACITAÇÃO PARA AUXILIAR DE ENCANADOR OU BOMBEIRO HIDRÁULICO (ENCARGOS COMPLEMENTARES) - HORISTA	SEDI - SERVIÇOS DIVERSOS	H	1,0000000	0,30	0,30			
Insumo	00000246	SINAPI	AUXILIAR DE ENCANADOR OU BOMBEIRO HIDRAULICO (HORISTA)	Mão de Obra	H	0,0179800	16,74	0,30			
				MO sem LS =>	0,14	LS =>	0,16	MO com LS =>			
				Valor do BDI =>	0,06			Valor com BDI =>			
								0,36			
	Código	Banco	Descrição	Tipo	Und	Quant.	Valor Unit	Total			
Composição	95320	SINAPI	CURSO DE CAPACITAÇÃO PARA AUXILIAR DE SERRALHEIRO (ENCARGOS COMPLEMENTARES) - HORISTA	SEDI - SERVIÇOS DIVERSOS	H	1,0000000	0,19	0,19			
Insumo	00000252	SINAPI	AJUDANTE DE SERRALHEIRO (HORISTA)	Mão de Obra	H	0,0115400	16,74	0,19			
				MO sem LS =>	0,08	LS =>	0,11	MO com LS =>			
				Valor do BDI =>	0,04			Valor com BDI =>			
								0,23			
	Código	Banco	Descrição	Tipo	Und	Quant.	Valor Unit	Total			
Composição	95324	SINAPI	CURSO DE CAPACITAÇÃO PARA AZULEJISTA OU LADRILHISTA (ENCARGOS COMPLEMENTARES) - HORISTA	SEDI - SERVIÇOS DIVERSOS	H	1,0000000	0,30	0,30			
Insumo	00004760	SINAPI	AZULEJISTA OU LADRILHEIRO (HORISTA)	Mão de Obra	H	0,0147600	20,97	0,30			
				MO sem LS =>	0,14	LS =>	0,16	MO com LS =>			
				Valor do BDI =>	0,06			Valor com BDI =>			
								0,36			
	Código	Banco	Descrição	Tipo	Und	Quant.	Valor Unit	Total			
Composição	95328	SINAPI	CURSO DE CAPACITAÇÃO PARA CALCETEIRO (ENCARGOS COMPLEMENTARES) - HORISTA	SEDI - SERVIÇOS DIVERSOS	H	1,0000000	0,24	0,24			
Insumo	00004759	SINAPI	CALCETEIRO / RASTELEIRO (HORISTA)	Mão de Obra	H	0,0115400	20,97	0,24			
				MO sem LS =>	0,11	LS =>	0,13	MO com LS =>			
				Valor do BDI =>	0,05			Valor com BDI =>			
								0,29			
	Código	Banco	Descrição	Tipo	Und	Quant.	Valor Unit	Total			
Composição	95329	SINAPI	CURSO DE CAPACITAÇÃO PARA CARPINTEIRO DE ESQUADRIA (ENCARGOS COMPLEMENTARES) - HORISTA	SEDI - SERVIÇOS DIVERSOS	H	1,0000000	0,29	0,29			
Insumo	00001214	SINAPI	CARPINTEIRO DE ESQUADRIAS (HORISTA)	Mão de Obra	H	0,0147600	19,97	0,29			
				MO sem LS =>	0,13	LS =>	0,16	MO com LS =>			
				Valor do BDI =>	0,06			Valor com BDI =>			
								0,35			
	Código	Banco	Descrição	Tipo	Und	Quant.	Valor Unit	Total			
Composição	95330	SINAPI	CURSO DE CAPACITAÇÃO PARA CARPINTEIRO DE FÓRMAS (ENCARGOS COMPLEMENTARES) - HORISTA	SEDI - SERVIÇOS DIVERSOS	H	1,0000000	0,24	0,24			
Insumo	00001213	SINAPI	CARPINTEIRO DE FORMAS PARA CONCRETO (HORISTA)	Mão de Obra	H	0,0115400	20,97	0,24			
				MO sem LS =>	0,11	LS =>	0,13	MO com LS =>			
				Valor do BDI =>	0,05			Valor com BDI =>			
								0,29			
	Código	Banco	Descrição	Tipo	Und	Quant.	Valor Unit	Total			
Composição	95332	SINAPI	CURSO DE CAPACITAÇÃO PARA ELETRICISTA (ENCARGOS COMPLEMENTARES) - HORISTA	SEDI - SERVIÇOS DIVERSOS	H	1,0000000	0,78	0,78			
Insumo	00002436	SINAPI	ELETRICISTA (HORISTA)	Mão de Obra	H	0,0373200	20,97	0,78			
				MO sem LS =>	0,36	LS =>	0,42	MO com LS =>			
				Valor do BDI =>	0,17			Valor com BDI =>			
								0,95			
	Código	Banco	Descrição	Tipo	Und	Quant.	Valor Unit	Total			
Composição	95335	SINAPI	CURSO DE CAPACITAÇÃO PARA ENCANADOR OU BOMBEIRO HIDRÁULICO (ENCARGOS COMPLEMENTARES) - HORISTA	SEDI - SERVIÇOS DIVERSOS	H	1,0000000	0,37	0,37			
Insumo	00002696	SINAPI	ENCANADOR OU BOMBEIRO HIDRAULICO (HORISTA)	Mão de Obra	H	0,0179800	20,97	0,37			
				MO sem LS =>	0,17	LS =>	0,20	MO com LS =>			
				Valor do BDI =>	0,08			Valor com BDI =>			
								0,45			
	Código	Banco	Descrição	Tipo	Und	Quant.	Valor Unit	Total			
Composição	95422	SINAPI	CURSO DE CAPACITAÇÃO PARA ENCARREGADO GERAL DE OBRAS (ENCARGOS COMPLEMENTARES) - MENSALISTA	SEDI - SERVIÇOS DIVERSOS	MES	1,0000000	91,20	91,20			
Insumo	00040818	SINAPI	ENCARREGADO GERAL DE OBRAS (MENSALISTA)	Mão de Obra	MES	0,0159700	5.710,93	91,20			
				MO sem LS =>	53,61	LS =>	37,59	MO com LS =>			
				Valor do BDI =>	20,52			Valor com BDI =>			
								111,72			
	Código	Banco	Descrição	Tipo	Und	Quant.	Valor Unit	Total			
Composição	95415	SINAPI	CURSO DE CAPACITAÇÃO PARA ENGENHEIRO CIVIL DE OBRA JÚNIOR (ENCARGOS COMPLEMENTARES) - MENSALISTA	SEDI - SERVIÇOS DIVERSOS	MES	1,0000000	244,07	244,07			
Insumo	00040811	SINAPI	ENGENHEIRO CIVIL DE OBRA JUNIOR (MENSALISTA)	Mão de Obra	MES	0,0111200	21.949,29	244,07			
				MO sem LS =>	143,47	LS =>	100,60	MO com LS =>			
				Valor do BDI =>	54,91			Valor com BDI =>			
								298,98			
	Código	Banco	Descrição	Tipo	Und	Quant.	Valor Unit	Total			
Composição	95337	SINAPI	CURSO DE CAPACITAÇÃO PARA GESSEIRO (ENCARGOS COMPLEMENTARES) - HORISTA	SEDI - SERVIÇOS DIVERSOS	H	1,0000000	0,24	0,24			
Insumo	00012872	SINAPI	GESSEIRO (HORISTA)	Mão de Obra	H	0,0115400	20,97	0,24			
				MO sem LS =>	0,11	LS =>	0,13	MO com LS =>			
				Valor do BDI =>	0,05			Valor com BDI =>			
								0,29			
	Código	Banco	Descrição	Tipo	Und	Quant.	Valor Unit	Total			
Composição	95338	SINAPI	CURSO DE CAPACITAÇÃO PARA IMPERMEABILIZADOR (ENCARGOS COMPLEMENTARES) - HORISTA	SEDI - SERVIÇOS DIVERSOS	H	1,0000000	0,44	0,44			
Insumo	00012873	SINAPI	IMPERMEABILIZADOR (HORISTA)	Mão de Obra	H	0,0212000	20,97	0,44			
				MO sem LS =>	0,20	LS =>	0,24	MO com LS =>			
				Valor do BDI =>	0,09			Valor com BDI =>			
								0,53			
	Código	Banco	Descrição	Tipo	Und	Quant.	Valor Unit	Total			
Composição	95341	SINAPI	CURSO DE CAPACITAÇÃO PARA MARMORISTA/GRANITEIRO (ENCARGOS COMPLEMENTARES) - HORISTA	SEDI - SERVIÇOS DIVERSOS	H	1,0000000	0,30	0,30			
Insumo	00004755	SINAPI	MARMORISTA / GRANITEIRO (HORISTA)	Mão de Obra	H	0,0147600	20,97	0,30			
				MO sem LS =>	0,14	LS =>	0,16	MO com LS =>			
				Valor do BDI =>	0,06			Valor com BDI =>			
								0,36			

	COMPOSIÇÕES ANALÍTICAS COM PREÇO UNITÁRIO				BANCOS		B.D.I.	ENCARGOS SOCIAIS	
	REFORMA E AMPLIAÇÃO DA CENTRAL DE ABASTECIMENTO FARMACÊUTICO DO MUNICÍPIO DE CAMOCIM DE SÃO FÉLIX - PE				SINAPI - 03/2025 - Pernambuco SBC - 03/2025 - Pernambuco ORSE - 02/2025 - Sergipe SEINFRA - 028 - Ceará		22,50%	Não Desonerado: Horista: 113,84% Mensalista: 70,11%	
	COMPOSIÇÕES ANALÍTICAS COM PREÇO UNITÁRIO								
	Código	Banco	Descrição	Tipo	Und	Quant.	Valor Unit	Total	
Composição	100298	SINAPI	CURSO DE CAPACITAÇÃO PARA MECÂNICO DE REFRIGERAÇÃO (ENCARGOS COMPLEMENTARES) - HORISTA	SEDI - SERVIÇOS DIVERSOS	H	1,0000000	0,59	0,59	
Insumo	00034794	SINAPI	MECANICO DE REFRIGERACAO (HORISTA)	Mão de Obra	H	0,0276500	21,36	0,59	
			MO sem LS =>	0,27	LS =>	0,32	MO com LS =>	0,59	
			Valor do BDI =>	0,13			Valor com BDI =>	0,72	
	Código	Banco	Descrição	Tipo	Und	Quant.	Valor Unit	Total	
Composição	95344	SINAPI	CURSO DE CAPACITAÇÃO PARA MONTADOR DE ESTRUTURA METÁLICA (ENCARGOS COMPLEMENTARES) - HORISTA	SEDI - SERVIÇOS DIVERSOS	H	1,0000000	0,17	0,17	
Insumo	00044497	SINAPI	MONTADOR DE ESTRUTURAS METALICAS HORISTA	Mão de Obra	H	0,0115400	15,39	0,17	
			MO sem LS =>	0,07	LS =>	0,10	MO com LS =>	0,17	
			Valor do BDI =>	0,03			Valor com BDI =>	0,20	
	Código	Banco	Descrição	Tipo	Und	Quant.	Valor Unit	Total	
Composição	95347	SINAPI	CURSO DE CAPACITAÇÃO PARA MOTORISTA DE CAMINHÃO (ENCARGOS COMPLEMENTARES) - HORISTA	SEDI - SERVIÇOS DIVERSOS	H	1,0000000	0,10	0,10	
Insumo	00004093	SINAPI	MOTORISTA DE CAMINHÃO (HORISTA)	Mão de Obra	H	0,0050900	20,97	0,10	
			MO sem LS =>	0,04	LS =>	0,06	MO com LS =>	0,10	
			Valor do BDI =>	0,02			Valor com BDI =>	0,12	
	Código	Banco	Descrição	Tipo	Und	Quant.	Valor Unit	Total	
Composição	95351	SINAPI	CURSO DE CAPACITAÇÃO PARA MOTORISTA OPERADOR DE MUNCK (ENCARGOS COMPLEMENTARES) - HORISTA	SEDI - SERVIÇOS DIVERSOS	H	1,0000000	0,38	0,38	
Insumo	00004096	SINAPI	MOTORISTA OPERADOR DE CAMINHÃO COM MUNCK (HORISTA)	Mão de Obra	H	0,0163700	23,52	0,38	
			MO sem LS =>	0,17	LS =>	0,21	MO com LS =>	0,38	
			Valor do BDI =>	0,08			Valor com BDI =>	0,46	
	Código	Banco	Descrição	Tipo	Und	Quant.	Valor Unit	Total	
Composição	95389	SINAPI	CURSO DE CAPACITAÇÃO PARA OPERADOR DE BETONEIRA ESTACIONÁRIA/MISTURADOR (ENCARGOS COMPLEMENTARES) - HORISTA	SEDI - SERVIÇOS DIVERSOS	H	1,0000000	0,12	0,12	
Insumo	00037666	SINAPI	OPERADOR DE BETONEIRA ESTACIONARIA / MISTURADOR (HORISTA)	Mão de Obra	H	0,0083100	15,63	0,12	
			MO sem LS =>	0,05	LS =>	0,07	MO com LS =>	0,12	
			Valor do BDI =>	0,02			Valor com BDI =>	0,14	
	Código	Banco	Descrição	Tipo	Und	Quant.	Valor Unit	Total	
Composição	95358	SINAPI	CURSO DE CAPACITAÇÃO PARA OPERADOR DE GUINCHO (ENCARGOS COMPLEMENTARES) - HORISTA	SEDI - SERVIÇOS DIVERSOS	H	1,0000000	0,25	0,25	
Insumo	00004253	SINAPI	OPERADOR DE GUINCHO OU GUINCHERO (HORISTA)	Mão de Obra	H	0,0163700	15,63	0,25	
			MO sem LS =>	0,11	LS =>	0,14	MO com LS =>	0,25	
			Valor do BDI =>	0,05			Valor com BDI =>	0,30	
	Código	Banco	Descrição	Tipo	Und	Quant.	Valor Unit	Total	
Composição	95359	SINAPI	CURSO DE CAPACITAÇÃO PARA OPERADOR DE GUINDASTE (ENCARGOS COMPLEMENTARES) - HORISTA	SEDI - SERVIÇOS DIVERSOS	H	1,0000000	0,40	0,40	
Insumo	00004254	SINAPI	OPERADOR DE GUINDASTE (HORISTA)	Mão de Obra	H	0,0163700	24,93	0,40	
			MO sem LS =>	0,18	LS =>	0,22	MO com LS =>	0,40	
			Valor do BDI =>	0,09			Valor com BDI =>	0,49	
	Código	Banco	Descrição	Tipo	Und	Quant.	Valor Unit	Total	
Composição	95361	SINAPI	CURSO DE CAPACITAÇÃO PARA OPERADOR DE MARTELETE OU MARTELETEIRO (ENCARGOS COMPLEMENTARES) - HORISTA	SEDI - SERVIÇOS DIVERSOS	H	1,0000000	0,12	0,12	
Insumo	00004257	SINAPI	OPERADOR DE MARTELETE OU MARTELETEIRO (HORISTA)	Mão de Obra	H	0,0083100	15,63	0,12	
			MO sem LS =>	0,05	LS =>	0,07	MO com LS =>	0,12	
			Valor do BDI =>	0,02			Valor com BDI =>	0,14	
	Código	Banco	Descrição	Tipo	Und	Quant.	Valor Unit	Total	
Composição	95363	SINAPI	CURSO DE CAPACITAÇÃO PARA OPERADOR DE MOTONIVELADORA (ENCARGOS COMPLEMENTARES) - HORISTA	SEDI - SERVIÇOS DIVERSOS	H	1,0000000	0,19	0,19	
Insumo	00004239	SINAPI	OPERADOR DE MOTONIVELADORA (HORISTA)	Mão de Obra	H	0,0083100	23,15	0,19	
			MO sem LS =>	0,08	LS =>	0,11	MO com LS =>	0,19	
			Valor do BDI =>	0,04			Valor com BDI =>	0,23	
	Código	Banco	Descrição	Tipo	Und	Quant.	Valor Unit	Total	
Composição	95360	SINAPI	CURSO DE CAPACITAÇÃO PARA OPERADOR DE MÁQUINAS E EQUIPAMENTOS (ENCARGOS COMPLEMENTARES) - HORISTA	SEDI - SERVIÇOS DIVERSOS	H	1,0000000	0,21	0,21	
Insumo	00004230	SINAPI	OPERADOR DE MAQUINAS E TRATORES DIVERSOS - TERRAPLANAGEM (HORISTA)	Mão de Obra	H	0,0115400	18,39	0,21	
			MO sem LS =>	0,09	LS =>	0,12	MO com LS =>	0,21	
			Valor do BDI =>	0,04			Valor com BDI =>	0,25	
	Código	Banco	Descrição	Tipo	Und	Quant.	Valor Unit	Total	
Composição	95366	SINAPI	CURSO DE CAPACITAÇÃO PARA OPERADOR DE ROLO COMPACTADOR (ENCARGOS COMPLEMENTARES) - HORISTA	SEDI - SERVIÇOS DIVERSOS	H	1,0000000	0,15	0,15	
Insumo	00004238	SINAPI	OPERADOR DE ROLO COMPACTADOR (HORISTA)	Mão de Obra	H	0,0083100	18,62	0,15	
			MO sem LS =>	0,07	LS =>	0,08	MO com LS =>	0,15	
			Valor do BDI =>	0,03			Valor com BDI =>	0,18	
	Código	Banco	Descrição	Tipo	Und	Quant.	Valor Unit	Total	
Composição	95371	SINAPI	CURSO DE CAPACITAÇÃO PARA PEDREIRO (ENCARGOS COMPLEMENTARES) - HORISTA	SEDI - SERVIÇOS DIVERSOS	H	1,0000000	0,44	0,44	
Insumo	00004750	SINAPI	PEDREIRO (HORISTA)	Mão de Obra	H	0,0212000	20,97	0,44	
			MO sem LS =>	0,20	LS =>	0,24	MO com LS =>	0,44	
			Valor do BDI =>	0,09			Valor com BDI =>	0,53	
	Código	Banco	Descrição	Tipo	Und	Quant.	Valor Unit	Total	
Composição	95372	SINAPI	CURSO DE CAPACITAÇÃO PARA PINTOR (ENCARGOS COMPLEMENTARES) - HORISTA	SEDI - SERVIÇOS DIVERSOS	H	1,0000000	0,30	0,30	
Insumo	00004783	SINAPI	PINTOR (HORISTA)	Mão de Obra	H	0,0147600	20,97	0,30	
			MO sem LS =>	0,14	LS =>	0,16	MO com LS =>	0,30	
			Valor do BDI =>	0,06			Valor com BDI =>	0,36	
	Código	Banco	Descrição	Tipo	Und	Quant.	Valor Unit	Total	
Composição	95377	SINAPI	CURSO DE CAPACITAÇÃO PARA SERRALHEIRO (ENCARGOS COMPLEMENTARES) - HORISTA	SEDI - SERVIÇOS DIVERSOS	H	1,0000000	0,24	0,24	
Insumo	00006110	SINAPI	SERRALHEIRO (HORISTA)	Mão de Obra	H	0,0115400	20,97	0,24	

 COMPOSIÇÕES ANALÍTICAS COM PREÇO UNITÁRIO REFORMA E AMPLIAÇÃO DA CENTRAL DE ABASTECIMENTO FARMACÊUTICO DO MUNICÍPIO DE CAMOCIM DE SÃO FÉLIX - PE			BANCOS SINAPI - 03/2025 - Pernambuco SBC - 03/2025 - Pernambuco ORSE - 02/2025 - Sergipe SEINFRA - 028 - Ceará			B.D.I. 22,50%	ENCARGOS SOCIAIS Não Desonerado: Horista: 113,84% Mensalista: 70,11%		
COMPOSIÇÕES ANALÍTICAS COM PREÇO UNITÁRIO									
				MO sem LS =>	0,11	LS =>	0,13	MO com LS =>	0,24
				Valor do BDI =>	0,05			Valor com BDI =>	0,29
	Código	Banco	Descrição	Tipo	Und	Quant.	Valor Unit	Total	
Composição	95378	SINAPI	CURSO DE CAPACITAÇÃO PARA SERVENTE (ENCARGOS COMPLEMENTARES) - HORISTA	SEDI - SERVIÇOS DIVERSOS	H	1,0000000	0,33	0,33	
Insumo	00006111	SINAPI	SERVENTE DE OBRAS (HORISTA)	Mão de Obra	H	0,0212000	15,78	0,33	
				MO sem LS =>	0,15	LS =>	0,18	MO com LS =>	0,33
				Valor do BDI =>	0,07			Valor com BDI =>	0,40
	Código	Banco	Descrição	Tipo	Und	Quant.	Valor Unit	Total	
Composição	95385	SINAPI	CURSO DE CAPACITAÇÃO PARA TELHADISTA (ENCARGOS COMPLEMENTARES) - HORISTA	SEDI - SERVIÇOS DIVERSOS	H	1,0000000	0,23	0,23	
Insumo	00012869	SINAPI	TELHADADOR / TELHADISTA (HORISTA)	Mão de Obra	H	0,0115400	20,72	0,23	
				MO sem LS =>	0,10	LS =>	0,13	MO com LS =>	0,23
				Valor do BDI =>	0,05			Valor com BDI =>	0,28
	Código	Banco	Descrição	Tipo	Und	Quant.	Valor Unit	Total	
Composição	95387	SINAPI	CURSO DE CAPACITAÇÃO PARA VIDRACEIRO (ENCARGOS COMPLEMENTARES) - HORISTA	SEDI - SERVIÇOS DIVERSOS	H	1,0000000	0,23	0,23	
Insumo	00010489	SINAPI	VIDRACEIRO (HORISTA)	Mão de Obra	H	0,0147600	15,95	0,23	
				MO sem LS =>	0,10	LS =>	0,13	MO com LS =>	0,23
				Valor do BDI =>	0,05			Valor com BDI =>	0,28
	Código	Banco	Descrição	Tipo	Und	Quant.	Valor Unit	Total	
Composição	91919	SINAPI	CURVA 180 GRAUS PARA ELETRODUTO, PVC, ROSCÁVEL, DN 32 MM (1"), PARA CIRCUITOS TERMINAIS, INSTALADA EM PAREDE - FORNECIMENTO E INSTALAÇÃO. AF_03/2023	INEL - INSTALAÇÃO ELÉTRICA/ELETRIFICAÇÃO E ILUMINAÇÃO EXTERNA	UN	1,0000000	26,46	26,46	
Composição Auxiliar	88247	SINAPI	AUXILIAR DE ELETRICISTA COM ENCARGOS COMPLEMENTARES	SEDI - SERVIÇOS DIVERSOS	H	0,3280000	24,32	7,97	
Composição Auxiliar	88264	SINAPI	ELETRICISTA COM ENCARGOS COMPLEMENTARES	SEDI - SERVIÇOS DIVERSOS	H	0,3280000	28,71	9,41	
Insumo	00039276	SINAPI	CURVA 180 GRAUS, DE PVC RIGIDO ROSCAVEL, DE 1", PARA ELETRODUTO	Material	UN	1,0000000	9,08	9,08	
				MO sem LS =>	5,99	LS =>	6,83	MO com LS =>	12,82
				Valor do BDI =>	5,95			Valor com BDI =>	32,41
	Código	Banco	Descrição	Tipo	Und	Quant.	Valor Unit	Total	
Composição	91917	SINAPI	CURVA 90 GRAUS PARA ELETRODUTO, PVC, ROSCÁVEL, DN 32 MM (1"), PARA CIRCUITOS TERMINAIS, INSTALADA EM PAREDE - FORNECIMENTO E INSTALAÇÃO. AF_03/2023	INEL - INSTALAÇÃO ELÉTRICA/ELETRIFICAÇÃO E ILUMINAÇÃO EXTERNA	UN	1,0000000	23,52	23,52	
Composição Auxiliar	88264	SINAPI	ELETRICISTA COM ENCARGOS COMPLEMENTARES	SEDI - SERVIÇOS DIVERSOS	H	0,3280000	28,71	9,41	
Composição Auxiliar	88247	SINAPI	AUXILIAR DE ELETRICISTA COM ENCARGOS COMPLEMENTARES	SEDI - SERVIÇOS DIVERSOS	H	0,3280000	24,32	7,97	
Insumo	00001884	SINAPI	CURVA 90 GRAUS, LONGA, DE PVC RIGIDO ROSCAVEL, DE 1", PARA ELETRODUTO	Material	UN	1,0000000	6,14	6,14	
				MO sem LS =>	5,99	LS =>	6,83	MO com LS =>	12,82
				Valor do BDI =>	5,29			Valor com BDI =>	28,81
	Código	Banco	Descrição	Tipo	Und	Quant.	Valor Unit	Total	
Composição	3346	ORSE	Concreto simples usinado fck=30mpa, bombeado, lançado e adensado em superestrutura	Conversão InfoWoRca	m³	1,0000000	609,64	609,64	
Item	Código	Banco	Descrição	Tipo	Und	Quant.	Valor Unit	Total	
Composição	128	ORSE	Lançamento de concreto usinado, bombeado, em peças armadas da superestrutura,inclusive colocação, adensamento e acabamento	Concreto Simples	m³	1,0000000	50,31	50,31	
Insumo	00034494/ SINAPI	ORSE	Concreto usinado bombeavel, classe de resistencia c30, com brita 0 e 1, slump= 100 +/- 20 mm, exclui servico de bombeamento (nbr 8953)	Material	m³	1,0000000	509,98	509,98	
Insumo	00044535/ SINAPI	ORSE	Servico de bombeamento de concreto com consumo minimo de 40 m3, (disponibilizacao de bomba), sem o lancamento	Material	m³	1,0000000	49,35	49,35	
Detalhamento de Cálculo ORSE									
Item	Código	Banco	Descrição	Tipo	Und	Quant.	Valor Unit	Total	
Insumo	00001213/ SINAPI	ORSE	Carpinteiro de formas para concreto (horista)	Mão de Obra	h	0,3600000	19,02	6,84	
Insumo	00012894/ SINAPI	ORSE	Capa para chuva em pvc com forro de poliester, com capuz (amarela ou azul)	Material	un	0,0005040	17,87	0,00	
Insumo	10599	ORSE	Protetor solar fps 30 com 120ml	Material	un	0,0045360	18,00	0,08	
Insumo	4728	ORSE	Talhadeira chata 10"	Material	un	0,0004860	18,58	0,00	
Insumo	00012892/ SINAPI	ORSE	Luva raspa de couro, cano curto (punho *7* cm)	Material	par	0,0057960	12,37	0,07	
Insumo	2378	ORSE	Vale transporte	Material	un	0,2113020	4,50	0,95	
Insumo	10492	ORSE	Cesta Básica	Material	un	0,0113400	190,00	2,15	
Insumo	10761	ORSE	Refeição - café da manhã (café com leite e dois pães com manteiga)	Serviços	un	0,2565360	5,00	1,28	
Insumo	158	ORSE	Almoço (Participação do empregador)	Material	un	0,2565360	14,00	3,59	
Insumo	10596	ORSE	Protetor auricular	Material	un	0,0113400	4,90	0,05	
Insumo	1651	ORSE	Oculos branco proteção	Material	pr	0,0019800	6,70	0,01	
Insumo	10362	ORSE	Seguro de vida e acidente em grupo	Serviços	un	0,0113400	12,54	0,14	
Insumo	941	ORSE	Fardamento com mangas curta	Material	un	0,0037800	193,44	0,73	
Insumo	00002711/ SINAPI	ORSE	Carrinho de mao, em aco, com capacidade de *45 a 65* l / *100* kg, pneu com camara	Material	un	0,0003240	155,05	0,05	
Insumo	4729	ORSE	Marreta 1 kg com cabo	Material	un	0,0001620	37,80	0,00	
Insumo	10788	ORSE	Pá quadrada	Material	un	0,0003240	36,90	0,01	
Insumo	10517	ORSE	Exames admissionais/demissionais (checkup)	Serviços	cj	0,0010080	300,00	0,30	
Insumo	00012893/ SINAPI	ORSE	Bota de seguranca com biqueira de aco e colarinho acolchoado	Material	par	0,0019800	66,00	0,13	
Insumo	00012895/ SINAPI	ORSE	Capacete de seguranca aba frontal com suspensao de polietileno, sem jugular (classe b)	Material	un	0,0015120	13,75	0,02	
Insumo	00006111/ SINAPI	ORSE	Servente de obras (horista)	Mão de Obra	h	1,6200000	14,58	23,62	
Insumo	10577	ORSE	Serrote 40cm	Material	un	0,0000360	29,90	0,00	
Insumo	11249	ORSE	Serra circular eletrica portatil	Equipamento	un	0,0000360	617,95	0,02	

 COMPOSIÇÕES ANALÍTICAS COM PREÇO UNITÁRIO REFORMA E AMPLIAÇÃO DA CENTRAL DE ABASTECIMENTO FARMACÊUTICO DO MUNICÍPIO DE CAMOCIM DE SÃO FÉLIX - PE				BANCOS SINAPI - 03/2025 - Pernambuco SBC - 03/2025 - Pernambuco ORSE - 02/2025 - Sergipe SEINFRA - 028 - Ceará			B.D.I. 22,50%	ENCARGOS SOCIAIS Não Desonerado: Horista: 113,84% Mensalista: 70,11%		
COMPOSIÇÕES ANALÍTICAS COM PREÇO UNITÁRIO										
Insumo	11244	ORSE	Martelo com unha	Material	un	0,0000720	48,95	0,00		
Insumo	10579	ORSE	Chave de fenda chata 30 cm	Material	un	0,0000720	26,89	0,00		
Insumo	11248	ORSE	Furadeira e Parafusadeira elétrica Bosch ou Similar profissional	Equipamento	un	0,0000360	246,00	0,00		
Insumo	10578	ORSE	Formão grande	Material	un	0,0000720	15,15	0,00		
Insumo	00000378/ SINAPI	ORSE	Armador (horista)	Mão de Obra	h	0,1800000	19,02	3,42		
Insumo	11264	ORSE	Marreta de 1/2 kg com cabo	Material	un	0,0000720	13,52	0,00		
Insumo	4174	ORSE	Desempenadeira de aço lisa, cabo madeira, ref:143, Atlas ou similar	Material	un	0,0001800	12,00	0,00		
Insumo	11246	ORSE	Escala métrica de bambú	Material	Un	0,0002520	10,22	0,00		
Insumo	11243	ORSE	Martelo sem unha	Material	un	0,0000360	28,00	0,00		
Insumo	10789	ORSE	Nível de bolha de madeira	Material	un	0,0000720	15,40	0,00		
Insumo	10282	ORSE	Regua de alumínio c/ 2,00m (para pedreiro)	Material	un	0,0000720	44,00	0,00		
Insumo	4722	ORSE	Colher de pedreiro	Material	un	0,0001440	18,80	0,00		
Insumo	11245	ORSE	Desempoladeira de madeira 12x22	Material	un	0,0002520	11,60	0,00		
Insumo	10790	ORSE	Prumo de face	Material	un	0,0000360	25,95	0,00		
Insumo	11265	ORSE	Martelo de borracha com cabo	Material	un	0,0001440	18,75	0,00		
Insumo	11247	ORSE	Serra mármore	Material	un	0,0000360	327,80	0,01		
Insumo	00004750/ SINAPI	ORSE	Pedreiro (horista)	Mão de Obra	h	0,3600000	19,02	6,84		
Insumo	10585	ORSE	Arco de serra	Material	un	0,0000360	19,90	0,00		
Insumo	10586	ORSE	Torquesa	Material	un	0,0000360	39,00	0,00		
Insumo	00034494/ SINAPI	ORSE	Concreto usinado bombeavel, classe de resistencia c30, com brita 0 e 1, slump= 100 +/- 20 mm, exclui servico de bombeamento (nbr 8953)	Material	m²	1,0000000	509,98	509,98		
Insumo	00044535/ SINAPI	ORSE	Servico de bombeamento de concreto com consumo minimo de 40 m3, (disponibilizacao de bomba), sem o lancamento	Material	m³	1,0000000	49,35	49,35		
					MO sem LS =>	19,04	LS =>	21,68	MO com LS =>	40,72
					Valor do BDI =>	137,16			Valor com BDI =>	746,80
	Código	Banco	Descrição	Tipo	Und	Quant.	Valor Unit	Total		
Composição	93659	SINAPI	DISJUNTOR MONOPOLAR TIPO DIN, CORRENTE NOMINAL DE 50A - FORNECIMENTO E INSTALAÇÃO. AF_10/2020	INEL - INSTALAÇÃO ELÉTRICA/ELETRIFICAÇÃO E	UN	1,0000000	29,47	29,47		
Composição Auxiliar	88247	SINAPI	AUXILIAR DE ELETRICISTA COM ENCARGOS COMPLEMENTARES	SEDI - SERVIÇOS DIVERSOS	H	0,1892000	24,32	4,60		
Composição Auxiliar	88264	SINAPI	ELETRICISTA COM ENCARGOS COMPLEMENTARES	SEDI - SERVIÇOS DIVERSOS	H	0,1892000	28,71	5,43		
Insumo	00001575	SINAPI	TERMINAL A COMPRESSAO EM COBRE ESTANHADO PARA CABO 16 MM2, 1 FURO E 1 COMPRESSAO, PARA PARAFUSO DE FIXACAO M6	Material	UN	1,0000000	2,27	2,27		
Insumo	00034686	SINAPI	DISJUNTOR TERMOMAGNETICO PARA TRILHO DIN (IEC), MONOPOLAR, 40 - 50 A	Material	UN	1,0000000	17,17	17,17		
					MO sem LS =>	3,45	LS =>	3,94	MO com LS =>	7,39
					Valor do BDI =>	6,63			Valor com BDI =>	36,10
	Código	Banco	Descrição	Tipo	Und	Quant.	Valor Unit	Total		
Composição	88264	SINAPI	ELETRICISTA COM ENCARGOS COMPLEMENTARES	SEDI - SERVIÇOS DIVERSOS	H	1,0000000	28,71	28,71		
Composição Auxiliar	95332	SINAPI	CURSO DE CAPACITAÇÃO PARA ELETRICISTA (ENCARGOS COMPLEMENTARES) - HORISTA	SEDI - SERVIÇOS DIVERSOS	H	1,0000000	0,78	0,78		
Insumo	00037371	SINAPI	TRANSPORTE - HORISTA (COLETADO CAIXA - ENCARGOS COMPLEMENTARES)	Serviços	H	1,0000000	0,54	0,54		
Insumo	00043460	SINAPI	FERRAMENTAS - FAMILIA ELETRICISTA - HORISTA (ENCARGOS COMPLEMENTARES - COLETADO CAIXA)	Equipamento	H	1,0000000	0,86	0,86		
Insumo	00037373	SINAPI	SEGURO - HORISTA (COLETADO CAIXA - ENCARGOS COMPLEMENTARES)	Taxas	H	1,0000000	0,08	0,08		
Insumo	00037370	SINAPI	ALIMENTACAO - HORISTA (COLETADO CAIXA - ENCARGOS COMPLEMENTARES)	Material	H	1,0000000	2,79	2,79		
Insumo	00043484	SINAPI	EPI - FAMILIA ELETRICISTA - HORISTA (ENCARGOS COMPLEMENTARES - COLETADO CAIXA)	Equipamento	H	1,0000000	1,26	1,26		
Insumo	00002436	SINAPI	ELETRICISTA (HORISTA)	Mão de Obra	H	1,0000000	20,97	20,97		
Insumo	00037372	SINAPI	EXAMES - HORISTA (COLETADO CAIXA - ENCARGOS COMPLEMENTARES)	Material	H	1,0000000	1,43	1,43		
					MO sem LS =>	10,17	LS =>	11,58	MO com LS =>	21,75
					Valor do BDI =>	6,45			Valor com BDI =>	35,16
	Código	Banco	Descrição	Tipo	Und	Quant.	Valor Unit	Total		
Composição	91872	SINAPI	ELETRODUTO RÍGIDO ROSCÁVEL, PVC, DN 32 MM (1"), PARA CIRCUITOS TERMINAIS, INSTALADO EM PAREDE - FORNECIMENTO E INSTALAÇÃO. AF_03/2023	INEL - INSTALAÇÃO ELÉTRICA/ELETRIFICAÇÃO E ILUMINAÇÃO EXTERNA	M	1,0000000	19,68	19,68		
Composição Auxiliar	88247	SINAPI	AUXILIAR DE ELETRICISTA COM ENCARGOS COMPLEMENTARES	SEDI - SERVIÇOS DIVERSOS	H	0,1970000	24,32	4,79		
Composição Auxiliar	88264	SINAPI	ELETRICISTA COM ENCARGOS COMPLEMENTARES	SEDI - SERVIÇOS DIVERSOS	H	0,1970000	28,71	5,65		
Insumo	00002685	SINAPI	ELETRODUTO DE PVC RIGIDO ROSCAVEL DE 1 ", SEM LUVA	Material	M	1,0170000	9,09	9,24		
					MO sem LS =>	3,59	LS =>	4,10	MO com LS =>	7,69
					Valor do BDI =>	4,42			Valor com BDI =>	24,10
	Código	Banco	Descrição	Tipo	Und	Quant.	Valor Unit	Total		
Composição	88267	SINAPI	ENCANADOR OU BOMBEIRO HIDRÁULICO COM ENCARGOS COMPLEMENTARES	SEDI - SERVIÇOS DIVERSOS	H	1,0000000	27,62	27,62		
Composição Auxiliar	95335	SINAPI	CURSO DE CAPACITAÇÃO PARA ENCANADOR OU BOMBEIRO HIDRÁULICO (ENCARGOS COMPLEMENTARES) - HORISTA	SEDI - SERVIÇOS DIVERSOS	H	1,0000000	0,37	0,37		
Insumo	00037373	SINAPI	SEGURO - HORISTA (COLETADO CAIXA - ENCARGOS COMPLEMENTARES)	Taxas	H	1,0000000	0,08	0,08		
Insumo	00043485	SINAPI	EPI - FAMILIA ENCANADOR - HORISTA (ENCARGOS COMPLEMENTARES - COLETADO CAIXA)	Equipamento	H	1,0000000	1,13	1,13		
Insumo	00037372	SINAPI	EXAMES - HORISTA (COLETADO CAIXA - ENCARGOS COMPLEMENTARES)	Material	H	1,0000000	1,43	1,43		
Insumo	00002696	SINAPI	ENCANADOR OU BOMBEIRO HIDRAULICO (HORISTA)	Mão de Obra	H	1,0000000	20,97	20,97		
Insumo	00037371	SINAPI	TRANSPORTE - HORISTA (COLETADO CAIXA - ENCARGOS COMPLEMENTARES)	Serviços	H	1,0000000	0,54	0,54		
Insumo	00043461	SINAPI	FERRAMENTAS - FAMILIA ENCANADOR - HORISTA (ENCARGOS COMPLEMENTARES - COLETADO CAIXA)	Equipamento	H	1,0000000	0,31	0,31		
Insumo	00037370	SINAPI	ALIMENTACAO - HORISTA (COLETADO CAIXA - ENCARGOS COMPLEMENTARES)	Material	H	1,0000000	2,79	2,79		
					MO sem LS =>	9,97	LS =>	11,37	MO com LS =>	21,34
					Valor do BDI =>	6,21			Valor com BDI =>	33,83
	Código	Banco	Descrição	Tipo	Und	Quant.	Valor Unit	Total		

				COMPOSIÇÕES ANALÍTICAS COM PREÇO UNITÁRIO				BANCOS				B.D.I. 22,50%		ENCARGOS SOCIAIS	
				REFORMA E AMPLIAÇÃO DA CENTRAL DE ABASTECIMENTO FARMACÊUTICO DO MUNICÍPIO DE CAMOCIM DE SÃO FÉLIX - PE				SINAPI - 03/2025 - Pernambuco SBC - 03/2025 - Pernambuco ORSE - 02/2025 - Sergipe SEINFRA - 028 - Ceará						Não Desonerado: Horista: 113,84% Mensalista: 70,11%	
COMPOSIÇÕES ANALÍTICAS COM PREÇO UNITÁRIO															
Composição	93572	SINAPI	ENCARREGADO GERAL DE OBRAS COM ENCARGOS COMPLEMENTARES	SEDI - SERVIÇOS DIVERSOS	MES	1,0000000	6.345,55	6.345,55							
Composição Auxiliar	95422	SINAPI	CURSO DE CAPACITAÇÃO PARA ENCARREGADO GERAL DE OBRAS (ENCARGOS COMPLEMENTARES) - MENSALISTA	SEDI - SERVIÇOS DIVERSOS	MES	1,0000000	91,20	91,20							
Insumo	00040818	SINAPI	ENCARREGADO GERAL DE OBRAS (MENSALISTA)	Mão de Obra	MES	1,0000000	5.710,93	5.710,93							
Insumo	00043475	SINAPI	FERRAMENTAS - FAMILIA ENCARREGADO GERAL - MENSALISTA (ENCARGOS COMPLEMENTARES - COLETADO CAIXA)	Equipamento	MES	1,0000000	15,46	15,46							
Insumo	00040863	SINAPI	EXAMES - MENSALISTA (COLETADO CAIXA - ENCARGOS COMPLEMENTARES)	Material	MES	1,0000000	270,51	270,51							
Insumo	00040864	SINAPI	SEGURO - MENSALISTA (COLETADO CAIXA - ENCARGOS COMPLEMENTARES)	Material	MES	1,0000000	15,46	15,46							
Insumo	00043499	SINAPI	EPI - FAMILIA ENCARREGADO GERAL - MENSALISTA (ENCARGOS COMPLEMENTARES - COLETADO CAIXA)	Equipamento	MES	1,0000000	241,99	241,99							
				MO sem LS =>	3.410,81	LS =>	2.391,32	MO com LS =>	5.802,13						
				Valor do BDI =>	1.427,74			Valor com BDI =>	7.773,29						
	Código	Banco	Descrição	Tipo	Und	Quant.	Valor Unit	Total							
Composição	86884	SINAPI	ENGATE FLEXÍVEL EM PLÁSTICO BRANCO, 1/2" X 30CM - FORNECIMENTO E INSTALAÇÃO. AF_01/2020	INHI - INSTALAÇÕES HIDROS SANITÁRIAS	UN	1,0000000	10,07	10,07							
Composição Auxiliar	88267	SINAPI	ENCANADOR OU BOMBEIRO HIDRÁULICO COM ENCARGOS COMPLEMENTARES	SEDI - SERVIÇOS DIVERSOS	H	0,1525000	27,62	4,21							
Composição Auxiliar	88316	SINAPI	SERVENTE COM ENCARGOS COMPLEMENTARES	SEDI - SERVIÇOS DIVERSOS	H	0,0481000	22,95	1,10							
Insumo	00003146	SINAPI	FITA VEDA ROSCA, EM PTFE, ROLO DE 18 MM X 10 M (L X C)	Material	UN	0,0210000	3,45	0,07							
Insumo	00006141	SINAPI	ENGATE/RABICHO FLEXIVEL PLASTICO (PVC OU ABS) BRANCO 1/2" X 30 CM	Material	UN	1,0000000	4,69	4,69							
				MO sem LS =>	1,87	LS =>	2,15	MO com LS =>	4,02						
				Valor do BDI =>	2,26			Valor com BDI =>	12,33						
	Código	Banco	Descrição	Tipo	Und	Quant.	Valor Unit	Total							
Composição	86885	SINAPI	ENGATE FLEXÍVEL EM PLÁSTICO BRANCO, 1/2" X 40CM - FORNECIMENTO E INSTALAÇÃO. AF_01/2020	INHI - INSTALAÇÕES HIDROS SANITÁRIAS	UN	1,0000000	11,29	11,29							
Composição Auxiliar	88267	SINAPI	ENCANADOR OU BOMBEIRO HIDRÁULICO COM ENCARGOS COMPLEMENTARES	SEDI - SERVIÇOS DIVERSOS	H	0,1525000	27,62	4,21							
Composição Auxiliar	88316	SINAPI	SERVENTE COM ENCARGOS COMPLEMENTARES	SEDI - SERVIÇOS DIVERSOS	H	0,0481000	22,95	1,10							
Insumo	00011681	SINAPI	ENGATE/RABICHO FLEXIVEL PLASTICO (PVC OU ABS) BRANCO 1/2" X 40 CM	Material	UN	1,0000000	5,91	5,91							
Insumo	00003146	SINAPI	FITA VEDA ROSCA, EM PTFE, ROLO DE 18 MM X 10 M (L X C)	Material	UN	0,0210000	3,45	0,07							
				MO sem LS =>	1,87	LS =>	2,15	MO com LS =>	4,02						
				Valor do BDI =>	2,54			Valor com BDI =>	13,83						
	Código	Banco	Descrição	Tipo	Und	Quant.	Valor Unit	Total							
Composição	93565	SINAPI	ENGENHEIRO CIVIL DE OBRA JUNIOR COM ENCARGOS COMPLEMENTARES	SEDI - SERVIÇOS DIVERSOS	MES	1,0000000	22.627,68	22.627,68							
Composição Auxiliar	95415	SINAPI	CURSO DE CAPACITAÇÃO PARA ENGENHEIRO CIVIL DE OBRA JÚNIOR (ENCARGOS COMPLEMENTARES) - MENSALISTA	SEDI - SERVIÇOS DIVERSOS	MES	1,0000000	244,07	244,07							
Insumo	00040863	SINAPI	EXAMES - MENSALISTA (COLETADO CAIXA - ENCARGOS COMPLEMENTARES)	Material	MES	1,0000000	270,51	270,51							
Insumo	00043474	SINAPI	FERRAMENTAS - FAMILIA ENGENHEIRO CIVIL - MENSALISTA (ENCARGOS COMPLEMENTARES - COLETADO CAIXA)	Equipamento	MES	1,0000000	2,35	2,35							
Insumo	00040864	SINAPI	SEGURO - MENSALISTA (COLETADO CAIXA - ENCARGOS COMPLEMENTARES)	Material	MES	1,0000000	15,46	15,46							
Insumo	00043498	SINAPI	EPI - FAMILIA ENGENHEIRO CIVIL - MENSALISTA (ENCARGOS COMPLEMENTARES - COLETADO CAIXA)	Equipamento	MES	1,0000000	146,00	146,00							
Insumo	00040811	SINAPI	ENGENHEIRO CIVIL DE OBRA JUNIOR (MENSALISTA)	Mão de Obra	MES	1,0000000	21.949,29	21.949,29							
				MO sem LS =>	13.046,47	LS =>	9.146,89	MO com LS =>	22.193,36						
				Valor do BDI =>	5.091,22			Valor com BDI =>	27.718,90						
	Código	Banco	Descrição	Tipo	Und	Quant.	Valor Unit	Total							
Composição	10555	ORSE	Encargos Complementares - Armador	Provisórios	h	1,0000000	3,64	3,64							
Item	Código	Banco	Descrição	Tipo	Und	Quant.	Valor Unit	Total							
Insumo	10517	ORSE	Exames admissionais/demissionais (checkup)	Serviços	cj	0,0004000	300,00	0,12							
Insumo	10362	ORSE	Seguro de vida e acidente em grupo	Serviços	un	0,0045000	12,54	0,05							
Insumo	158	ORSE	Almoço (Participação do empregador)	Material	un	0,1018000	14,00	1,42							
Insumo	00012895/ SINAPI	ORSE	Capacete de segurança aba frontal com suspensão de polietileno, sem jugular (classe b)	Material	un	0,0006000	13,75	0,00							
Insumo	2378	ORSE	Vale transporte	Material	un	0,0654000	4,50	0,29							
Insumo	941	ORSE	Fardamento com mangas curta	Material	un	0,0015000	193,44	0,29							
Insumo	10761	ORSE	Refeição - café da manhã (café com leite e dois pães com manteiga)	Serviços	un	0,1018000	5,00	0,50							
Insumo	10492	ORSE	Cesta Básica	Material	un	0,0045000	190,00	0,85							
Insumo	10585	ORSE	Arco de serra	Material	un	0,0002000	19,90	0,00							
Insumo	10599	ORSE	Protetor solar fps 30 com 120ml	Material	un	0,0018000	18,00	0,03							
Insumo	1651	ORSE	Oculos branco proteção	Material	pr	0,0008000	6,70	0,00							
Insumo	00012894/ SINAPI	ORSE	Capa para chuva em pvc com forro de poliester, com capuz (amarela ou azul)	Material	un	0,0002000	17,87	0,00							
Insumo	00012893/ SINAPI	ORSE	Bota de segurança com biqueira de aço e colarinho acolchoado	Material	par	0,0008000	66,00	0,05							
Insumo	10586	ORSE	Torquesa	Material	un	0,0002000	39,00	0,00							
Insumo	00012892/ SINAPI	ORSE	Luva raspa de couro, cano curto (punho *7* cm)	Material	par	0,0023000	12,37	0,02							
Insumo	10596	ORSE	Protetor auricular	Material	un	0,0045000	4,90	0,02							
Detalhamento de Cálculo ORSE															
Item	Código	Banco	Descrição	Tipo	Und	Quant.	Valor Unit	Total							
Insumo	10517	ORSE	Exames admissionais/demissionais (checkup)	Serviços	cj	0,0004000	300,00	0,12							
Insumo	10362	ORSE	Seguro de vida e acidente em grupo	Serviços	un	0,0045000	12,54	0,05							
Insumo	158	ORSE	Almoço (Participação do empregador)	Material	un	0,1018000	14,00	1,42							
Insumo	00012895/ SINAPI	ORSE	Capacete de segurança aba frontal com suspensão de polietileno, sem jugular (classe b)	Material	un	0,0006000	13,75	0,00							
Insumo	2378	ORSE	Vale transporte	Material	un	0,0654000	4,50	0,29							
Insumo	941	ORSE	Fardamento com mangas curta	Material	un	0,0015000	193,44	0,29							
Insumo	10761	ORSE	Refeição - café da manhã (café com leite e dois pães com manteiga)	Serviços	un	0,1018000	5,00	0,50							
Insumo	10492	ORSE	Cesta Básica	Material	un	0,0045000	190,00	0,85							
Insumo	10585	ORSE	Arco de serra	Material	un	0,0002000	19,90	0,00							
Insumo	10599	ORSE	Protetor solar fps 30 com 120ml	Material	un	0,0018000	18,00	0,03							

			COMPOSIÇÕES ANALÍTICAS COM PREÇO UNITÁRIO REFORMA E AMPLIAÇÃO DA CENTRAL DE ABASTECIMENTO FARMACÊUTICO DO MUNICÍPIO DE CAMOCIM DE SÃO FÉLIX - PE			BANCOS SINAPI - 03/2025 - Pernambuco SBC - 03/2025 - Pernambuco ORSE - 02/2025 - Sergipe SEINFRA - 028 - Ceará			B.D.I. 22,50%		ENCARGOS SOCIAIS Não Desonerado: Horista: 113,84% Mensalista: 70,11%		
COMPOSIÇÕES ANALÍTICAS COM PREÇO UNITÁRIO													
Insumo	1651	ORSE	Oculos branco proteção	Material	pr	0,0008000	6,70	0,00					
Insumo	00012894/ SINAPI	ORSE	Capa para chuva em pvc com forro de poliester, com capuz (amarela ou azul)	Material	un	0,0002000	17,87	0,00					
Insumo	00012893/ SINAPI	ORSE	Bota de seguranca com biqueira de aço e colarinho acolchoado	Material	par	0,0008000	66,00	0,05					
Insumo	10586	ORSE	Torquesa	Material	un	0,0002000	39,00	0,00					
Insumo	00012892/ SINAPI	ORSE	Luva raspa de couro, cano curto (punho *7* cm)	Material	par	0,0023000	12,37	0,02					
Insumo	10596	ORSE	Protetor auricular	Material	un	0,0045000	4,90	0,02					
				MO sem LS =>	0,00	LS =>	0,00	MO com LS =>	0,00				
				Valor do BDI =>	0,81			Valor com BDI =>	4,40				

Composição	Código	Banco	Descrição	Tipo	Und	Quant.	Valor Unit	Total
Item	Código	Banco	Descrição	Tipo	Und	Quant.	Valor Unit	Total
Insumo	941	ORSE	Fardamento com mangas curta	Material	un	0,0015000	193,44	0,29
Insumo	10599	ORSE	Protetor solar fps 30 com 120ml	Material	un	0,0018000	18,00	0,03
Insumo	10577	ORSE	Serrote 40cm	Material	un	0,0001000	29,90	0,00
Insumo	2378	ORSE	Vale transporte	Material	un	0,0654000	4,50	0,29
Insumo	11249	ORSE	Serra circular eletrica portatil	Equipamento	un	0,0001000	617,95	0,06
Insumo	10517	ORSE	Exames admissionais/demissionais (checkup)	Serviços	cj	0,0004000	300,00	0,12
Insumo	11244	ORSE	Martelo com unha	Material	un	0,0002000	48,95	0,00
Insumo	10761	ORSE	Refeição - café da manhã (café com leite e dois pães com manteiga)	Serviços	un	0,1018000	5,00	0,50
Insumo	10579	ORSE	Chave de fenda chata 30 cm	Material	un	0,0002000	26,89	0,00
Insumo	00012892/ SINAPI	ORSE	Luva raspa de couro, cano curto (punho *7* cm)	Material	par	0,0023000	12,37	0,02
Insumo	158	ORSE	Almoço (Participação do empregador)	Material	un	0,1018000	14,00	1,42
Insumo	10596	ORSE	Protetor auricular	Material	un	0,0045000	4,90	0,02
Insumo	10492	ORSE	Cesta Básica	Material	un	0,0045000	190,00	0,85
Insumo	11248	ORSE	Furadeira e Parafusadeira eletrica Bosch ou Similar profissional	Equipamento	un	0,0001000	246,00	0,02
Insumo	10578	ORSE	Formão grande	Material	un	0,0002000	15,15	0,00
Insumo	1651	ORSE	Oculos branco proteção	Material	pr	0,0007000	6,70	0,00
Insumo	10362	ORSE	Seguro de vida e acidente em grupo	Serviços	un	0,0045000	12,54	0,05
Insumo	00012895/ SINAPI	ORSE	Capacete de seguranca aba frontal com suspensao de polietileno, sem jugular (classe b)	Material	un	0,0006000	13,75	0,00
Insumo	00012893/ SINAPI	ORSE	Bota de seguranca com biqueira de aço e colarinho acolchoado	Material	par	0,0007000	66,00	0,04
Insumo	00012894/ SINAPI	ORSE	Capa para chuva em pvc com forro de poliester, com capuz (amarela ou azul)	Material	un	0,0002000	17,87	0,00

Detalhamento de Cálculo ORSE								
Item	Código	Banco	Descrição	Tipo	Und	Quant.	Valor Unit	Total
Insumo	941	ORSE	Fardamento com mangas curta	Material	un	0,0015000	193,44	0,29
Insumo	10599	ORSE	Protetor solar fps 30 com 120ml	Material	un	0,0018000	18,00	0,03
Insumo	10577	ORSE	Serrote 40cm	Material	un	0,0001000	29,90	0,00
Insumo	2378	ORSE	Vale transporte	Material	un	0,0654000	4,50	0,29
Insumo	11249	ORSE	Serra circular eletrica portatil	Equipamento	un	0,0001000	617,95	0,06
Insumo	10517	ORSE	Exames admissionais/demissionais (checkup)	Serviços	cj	0,0004000	300,00	0,12
Insumo	11244	ORSE	Martelo com unha	Material	un	0,0002000	48,95	0,00
Insumo	10761	ORSE	Refeição - café da manhã (café com leite e dois pães com manteiga)	Serviços	un	0,1018000	5,00	0,50
Insumo	10579	ORSE	Chave de fenda chata 30 cm	Material	un	0,0002000	26,89	0,00
Insumo	00012892/ SINAPI	ORSE	Luva raspa de couro, cano curto (punho *7* cm)	Material	par	0,0023000	12,37	0,02
Insumo	158	ORSE	Almoço (Participação do empregador)	Material	un	0,1018000	14,00	1,42
Insumo	10596	ORSE	Protetor auricular	Material	un	0,0045000	4,90	0,02
Insumo	10492	ORSE	Cesta Básica	Material	un	0,0045000	190,00	0,85
Insumo	11248	ORSE	Furadeira e Parafusadeira eletrica Bosch ou Similar profissional	Equipamento	un	0,0001000	246,00	0,02
Insumo	10578	ORSE	Formão grande	Material	un	0,0002000	15,15	0,00
Insumo	1651	ORSE	Oculos branco proteção	Material	pr	0,0007000	6,70	0,00
Insumo	10362	ORSE	Seguro de vida e acidente em grupo	Serviços	un	0,0045000	12,54	0,05
Insumo	00012895/ SINAPI	ORSE	Capacete de seguranca aba frontal com suspensao de polietileno, sem jugular (classe b)	Material	un	0,0006000	13,75	0,00
Insumo	00012893/ SINAPI	ORSE	Bota de seguranca com biqueira de aço e colarinho acolchoado	Material	par	0,0007000	66,00	0,04
Insumo	00012894/ SINAPI	ORSE	Capa para chuva em pvc com forro de poliester, com capuz (amarela ou azul)	Material	un	0,0002000	17,87	0,00
				MO sem LS =>	0,00	LS =>	0,00	MO com LS =>
				Valor do BDI =>	0,83			Valor com BDI =>

Composição	Código	Banco	Descrição	Tipo	Und	Quant.	Valor Unit	Total
Item	Código	Banco	Descrição	Tipo	Und	Quant.	Valor Unit	Total
Insumo	10552	ORSE	Encargos Complementares - Eletricista	Provisórios	h	1,0000000	3,66	3,66
Insumo	10517	ORSE	Exames admissionais/demissionais (checkup)	Serviços	cj	0,0004000	300,00	0,12
Insumo	00012892/ SINAPI	ORSE	Luva raspa de couro, cano curto (punho *7* cm)	Material	par	0,0023000	12,37	0,02
Insumo	10579	ORSE	Chave de fenda chata 30 cm	Material	un	0,0002000	26,89	0,00
Insumo	10599	ORSE	Protetor solar fps 30 com 120ml	Material	un	0,0018000	18,00	0,03
Insumo	1651	ORSE	Oculos branco proteção	Material	pr	0,0008000	6,70	0,00
Insumo	11241	ORSE	Alicate volt-amperimetro	Material	un	0,0002000	155,00	0,03
Insumo	10596	ORSE	Protetor auricular	Material	un	0,0045000	4,90	0,02
Insumo	2378	ORSE	Vale transporte	Material	un	0,0654000	4,50	0,29
Insumo	10492	ORSE	Cesta Básica	Material	un	0,0045000	190,00	0,85
Insumo	158	ORSE	Almoço (Participação do empregador)	Material	un	0,1018000	14,00	1,42
Insumo	11240	ORSE	Alicate com isolamento	Material	un	0,0002000	47,69	0,00
Insumo	11242	ORSE	Chave inglesa 12"	Material	un	0,0001000	34,00	0,00
Insumo	10761	ORSE	Refeição - café da manhã (café com leite e dois pães com manteiga)	Serviços	un	0,1018000	5,00	0,50
Insumo	00012893/ SINAPI	ORSE	Bota de seguranca com biqueira de aço e colarinho acolchoado	Material	par	0,0007000	66,00	0,04

	COMPOSIÇÕES ANALÍTICAS COM PREÇO UNITÁRIO		BANCOS	B.D.I.	ENCARGOS SOCIAIS
	REFORMA E AMPLIAÇÃO DA CENTRAL DE		SINAPI - 03/2025 - Pernambuco	22,50%	Não Desonerado:
	ABASTECIMENTO FARMACÊUTICO DO MUNICÍPIO DE		SBC - 03/2025 - Pernambuco		Horista: 113,84%
	CAMOCIM DE SÃO FÉLIX - PE		ORSE - 02/2025 - Sergipe		Mensalista: 70,11%
			SEINFRA - 028 - Ceará		

COMPOSIÇÕES ANALÍTICAS COM PREÇO UNITÁRIO								
---	--	--	--	--	--	--	--	--

Insumo	941	ORSE	Fardamento com mangas curta	Material	un	0,0015000	193,44	0,29
Insumo	00012895/ SINAPI	ORSE	Capacete de segurança aba frontal com suspensao de polietileno, sem jugular (classe b)	Material	un	0,0006000	13,75	0,00
Insumo	00012894/ SINAPI	ORSE	Capa para chuva em pvc com forro de poliester, com capuz (amarela ou azul)	Material	un	0,0002000	17,87	0,00
Insumo	10362	ORSE	Seguro de vida e acidente em grupo	Serviços	un	0,0045000	12,54	0,05

Detalhamento de Cálculo ORSE								
Item	Código	Banco	Descrição	Tipo	Und	Quant.	Valor Unit	Total
Insumo	10517	ORSE	Exames admissionais/demissionais (checkup)	Serviços	cj	0,0004000	300,00	0,12
Insumo	00012892/ SINAPI	ORSE	Luva raspa de couro, cano curto (punho *7* cm)	Material	par	0,0023000	12,37	0,02
Insumo		10579	ORSE	Chave de fenda chata 30 cm	Material	un	0,0002000	26,89
Insumo	10599	ORSE	Protetor solar fps 30 com 120ml	Material	un	0,0018000	18,00	0,03
Insumo	1651	ORSE	Oculos branco proteção	Material	pr	0,0008000	6,70	0,00
Insumo	11241	ORSE	Alicate volt-amperimetro	Material	un	0,0002000	155,00	0,03
Insumo	10596	ORSE	Protetor auricular	Material	un	0,0045000	4,90	0,02
Insumo	2378	ORSE	Vale transporte	Material	un	0,0654000	4,50	0,29
Insumo	10492	ORSE	Cesta Básica	Material	un	0,0045000	190,00	0,85
Insumo	158	ORSE	Almoço (Participação do empregador)	Material	un	0,1018000	14,00	1,42
Insumo	11240	ORSE	Alicate com isolamento	Material	un	0,0002000	47,69	0,00
Insumo	11242	ORSE	Chave inglesa 12"	Material	un	0,0001000	34,00	0,00
Insumo	10761	ORSE	Refeição - café da manhã (café com leite e dois pães com manteiga)	Serviços	un	0,1018000	5,00	0,50
Insumo	00012893/ SINAPI	ORSE	Bota de segurança com biqueira de aço e colarinho acolchoado	Material	par	0,0007000	66,00	0,04
Insumo		941	ORSE	Fardamento com mangas curta	Material	un	0,0015000	193,44
Insumo	00012895/ SINAPI	ORSE	Capacete de segurança aba frontal com suspensao de polietileno, sem jugular (classe b)	Material	un	0,0006000	13,75	0,00
Insumo		00012894/ SINAPI	ORSE	Capa para chuva em pvc com forro de poliester, com capuz (amarela ou azul)	Material	un	0,0002000	17,87
Insumo	10362	ORSE	Seguro de vida e acidente em grupo	Serviços	un	0,0045000	12,54	0,05

				MO sem LS =>	0,00	LS =>	0,00	MO com LS =>	0,00
				Valor do BDI =>	0,82			Valor com BDI =>	4,48

Composição	Código	Banco	Descrição	Tipo	Und	Quant.	Valor Unit	Total
	10554	ORSE	Encargos Complementares - Encanador	Provisórios	h	1,0000000	3,74	3,74
Item	Código	Banco	Descrição	Tipo	Und	Quant.	Valor Unit	Total
Insumo	00012892/ SINAPI	ORSE	Luva raspa de couro, cano curto (punho *7* cm)	Material	par	0,0023000	12,37	0,02
Insumo	11255	ORSE	Tarracha para tubos PVC de 1"	Material	un	0,0006000	63,00	0,03
Insumo	11256	ORSE	Tarracha para tubos PVC de 1 1/2"	Material	un	0,0004000	60,00	0,02
Insumo	00012895/ SINAPI	ORSE	Capacete de segurança aba frontal com suspensao de polietileno, sem jugular (classe b)	Material	un	0,0006000	13,75	0,00
Insumo	10492	ORSE	Cesta Básica	Material	un	0,0045000	190,00	0,85
Insumo	941	ORSE	Fardamento com mangas curta	Material	un	0,0015000	193,44	0,29
Insumo	11254	ORSE	Tarracha para tubos PVC de 3/4"	Material	un	0,0007000	27,49	0,01
Insumo	158	ORSE	Almoço (Participação do empregador)	Material	un	0,1018000	14,00	1,42
Insumo	1651	ORSE	Oculos branco proteção	Material	pr	0,0008000	6,70	0,00
Insumo	2378	ORSE	Vale transporte	Material	un	0,0654000	4,50	0,29
Insumo	10593	ORSE	Praio simples 30cm	Material	un	0,0001000	19,57	0,00
Insumo	11257	ORSE	Tarracha para tubos PVC de 1 1/4"	Material	un	0,0004000	32,30	0,01
Insumo	10761	ORSE	Refeição - café da manhã (café com leite e dois pães com manteiga)	Serviços	un	0,1018000	5,00	0,50
Insumo	10517	ORSE	Exames admissionais/demissionais (checkup)	Serviços	cj	0,0004000	300,00	0,12
Insumo	11253	ORSE	Tarracha para tubos PVC de 1/2"	Material	un	0,0011000	29,00	0,03
Insumo	10599	ORSE	Protetor solar fps 30 com 120ml	Material	un	0,0018000	18,00	0,03
Insumo	00012893/ SINAPI	ORSE	Bota de segurança com biqueira de aço e colarinho acolchoado	Material	par	0,0008000	66,00	0,05
Insumo	10592	ORSE	Lima chata 12"	Material	un	0,0001000	37,56	0,00
Insumo	10596	ORSE	Protetor auricular	Material	un	0,0045000	4,90	0,02
Insumo	10362	ORSE	Seguro de vida e acidente em grupo	Serviços	un	0,0045000	12,54	0,05
Insumo	00012894/ SINAPI	ORSE	Capa para chuva em pvc com forro de poliester, com capuz (amarela ou azul)	Material	un	0,0002000	17,87	0,00

Detalhamento de Cálculo ORSE								
Item	Código	Banco	Descrição	Tipo	Und	Quant.	Valor Unit	Total
Insumo	00012892/ SINAPI	ORSE	Luva raspa de couro, cano curto (punho *7* cm)	Material	par	0,0023000	12,37	0,02
Insumo	11255	ORSE	Tarracha para tubos PVC de 1"	Material	un	0,0006000	63,00	0,03
Insumo	11256	ORSE	Tarracha para tubos PVC de 1 1/2"	Material	un	0,0004000	60,00	0,02
Insumo	00012895/ SINAPI	ORSE	Capacete de segurança aba frontal com suspensao de polietileno, sem jugular (classe b)	Material	un	0,0006000	13,75	0,00
Insumo	10492	ORSE	Cesta Básica	Material	un	0,0045000	190,00	0,85
Insumo	941	ORSE	Fardamento com mangas curta	Material	un	0,0015000	193,44	0,29
Insumo	11254	ORSE	Tarracha para tubos PVC de 3/4"	Material	un	0,0007000	27,49	0,01
Insumo	158	ORSE	Almoço (Participação do empregador)	Material	un	0,1018000	14,00	1,42
Insumo	1651	ORSE	Oculos branco proteção	Material	pr	0,0008000	6,70	0,00
Insumo	2378	ORSE	Vale transporte	Material	un	0,0654000	4,50	0,29
Insumo	10593	ORSE	Praio simples 30cm	Material	un	0,0001000	19,57	0,00
Insumo	11257	ORSE	Tarracha para tubos PVC de 1 1/4"	Material	un	0,0004000	32,30	0,01
Insumo	10761	ORSE	Refeição - café da manhã (café com leite e dois pães com manteiga)	Serviços	un	0,1018000	5,00	0,50
Insumo	10517	ORSE	Exames admissionais/demissionais (checkup)	Serviços	cj	0,0004000	300,00	0,12
Insumo	11253	ORSE	Tarracha para tubos PVC de 1/2"	Material	un	0,0011000	29,00	0,03
Insumo	10599	ORSE	Protetor solar fps 30 com 120ml	Material	un	0,0018000	18,00	0,03
Insumo	00012893/ SINAPI	ORSE	Bota de segurança com biqueira de aço e colarinho acolchoado	Material	par	0,0008000	66,00	0,05
Insumo	10592	ORSE	Lima chata 12"	Material	un	0,0001000	37,56	0,00
Insumo	10596	ORSE	Protetor auricular	Material	un	0,0045000	4,90	0,02
Insumo	10362	ORSE	Seguro de vida e acidente em grupo	Serviços	un	0,0045000	12,54	0,05

 COMPOSIÇÕES ANALÍTICAS COM PREÇO UNITÁRIO REFORMA E AMPLIAÇÃO DA CENTRAL DE ABASTECIMENTO FARMACÊUTICO DO MUNICÍPIO DE CAMOCIM DE SÃO FÉLIX - PE				BANCOS SINAPI - 03/2025 - Pernambuco SBC - 03/2025 - Pernambuco ORSE - 02/2025 - Sergipe SEINFRA - 028 - Ceará				B.D.I. 22,50%		ENCARGOS SOCIAIS Não Desonerado: Horista: 113,84% Mensalista: 70,11%	
COMPOSIÇÕES ANALÍTICAS COM PREÇO UNITÁRIO											
Insumo	00012894/ SINAPI	ORSE	Capa para chuva em pvc com forro de poliester, com capuz (amarela ou azul)	Material	un	0,0002000	17,87	0,00			
				MO sem LS =>	0,00	LS =>	0,00	MO com LS =>	0,00		
				Valor do BDI =>	0,84			Valor com BDI =>	4,58		
Composição	Código	Banco	Descrição	Tipo	Und	Quant.	Valor Unit	Total			
	10550	ORSE	Encargos Complementares - Pedreiro	Provisórios	h	1,0000000	3,67	3,67			
Item	Código	Banco	Descrição	Tipo	Und	Quant.	Valor Unit	Total			
Insumo	10596	ORSE	Protetor auricular	Material	un	0,0045000	4,90	0,02			
Insumo	10761	ORSE	Refeição - café da manhã (café com leite e dois pães com manteiga)	Serviços	un	0,1018000	5,00	0,50			
Insumo	00012893/ SINAPI	ORSE	Bota de segurança com biqueira de aço e colarinho acolchoado	Material	par	0,0008000	66,00	0,05			
Insumo	11264	ORSE	Marreta de 1/2 kg com cabo	Material	un	0,0002000	13,52	0,00			
Insumo	4174	ORSE	Desempenadeira de aço lisa, cabo madeira, ref:143, Atlas ou similar	Material	un	0,0005000	12,00	0,00			
Insumo	11246	ORSE	Escala métrica de bambú	Material	Un	0,0007000	10,22	0,00			
Insumo	11243	ORSE	Martelo sem unha	Material	un	0,0001000	28,00	0,00			
Insumo	10789	ORSE	Nível de bolha de madeira	Material	un	0,0002000	15,40	0,00			
Insumo	941	ORSE	Fardamento com mangas curta	Material	un	0,0015000	193,44	0,29			
Insumo	10517	ORSE	Exames admissionais/demissionais (checkup)	Serviços	cj	0,0004000	300,00	0,12			
Insumo	10282	ORSE	Regua de alumínio c/ 2,00m (para pedreiro)	Material	un	0,0002000	44,00	0,00			
Insumo	4722	ORSE	Colher de pedreiro	Material	un	0,0004000	18,80	0,00			
Insumo	00012892/ SINAPI	ORSE	Luva raspa de couro, cano curto (punho *7* cm)	Material	par	0,0023000	12,37	0,02			
Insumo	11245	ORSE	Desempoladeira de madeira 12x22	Material	un	0,0007000	11,60	0,00			
Insumo	10790	ORSE	Prumo de face	Material	un	0,0001000	25,95	0,00			
Insumo	1651	ORSE	Oculos branco proteção	Material	pr	0,0008000	6,70	0,00			
Insumo	10599	ORSE	Protetor solar fps 30 com 120ml	Material	un	0,0018000	18,00	0,03			
Insumo	11265	ORSE	Martelo de borracha com cabo	Material	un	0,0004000	18,75	0,00			
Insumo	00012895/ SINAPI	ORSE	Capacete de segurança aba frontal com suspensao de polietileno, sem jugular (classe b)	Material	un	0,0006000	13,75	0,00			
Insumo	00012894/ SINAPI	ORSE	Capa para chuva em pvc com forro de poliester, com capuz (amarela ou azul)	Material	un	0,0002000	17,87	0,00			
Insumo	2378	ORSE	Vale transporte	Material	un	0,0654000	4,50	0,29			
Insumo	11247	ORSE	Serra mármore	Material	un	0,0001000	327,80	0,03			
Insumo	10362	ORSE	Seguro de vida e acidente em grupo	Serviços	un	0,0045000	12,54	0,05			
Insumo	10492	ORSE	Cesta Básica	Material	un	0,0045000	190,00	0,85			
Insumo	158	ORSE	Almoço (Participação do empregador)	Material	un	0,1018000	14,00	1,42			
				MO sem LS =>	0,00	LS =>	0,00	MO com LS =>	0,00		
				Valor do BDI =>	0,82			Valor com BDI =>	4,49		
Composição	Código	Banco	Descrição	Tipo	Und	Quant.	Valor Unit	Total			
	10549	ORSE	Encargos Complementares - Servente	Provisórios	h	1,0000000	3,80	3,80			
Item	Código	Banco	Descrição	Tipo	Und	Quant.	Valor Unit	Total			
Insumo	00012894/ SINAPI	ORSE	Capa para chuva em pvc com forro de poliester, com capuz (amarela ou azul)	Material	un	0,0002000	17,87	0,00			
Insumo	10599	ORSE	Protetor solar fps 30 com 120ml	Material	un	0,0018000	18,00	0,03			
Insumo	4728	ORSE	Talhadeira chata 10"	Material	un	0,0003000	18,58	0,00			
Insumo	00012892/ SINAPI	ORSE	Luva raspa de couro, cano curto (punho *7* cm)	Material	par	0,0023000	12,37	0,02			
Insumo	2378	ORSE	Vale transporte	Material	un	0,0941000	4,50	0,42			
Insumo	10492	ORSE	Cesta Básica	Material	un	0,0045000	190,00	0,85			
Insumo	10761	ORSE	Refeição - café da manhã (café com leite e dois pães com manteiga)	Serviços	un	0,1018000	5,00	0,50			
Insumo	158	ORSE	Almoço (Participação do empregador)	Material	un	0,1018000	14,00	1,42			
Insumo	10596	ORSE	Protetor auricular	Material	un	0,0045000	4,90	0,02			
Insumo	1651	ORSE	Oculos branco proteção	Material	pr	0,0008000	6,70	0,00			
Insumo	10362	ORSE	Seguro de vida e acidente em grupo	Serviços	un	0,0045000	12,54	0,05			
Insumo	941	ORSE	Fardamento com mangas curta	Material	un	0,0015000	193,44	0,29			

 COMPOSIÇÕES ANALÍTICAS COM PREÇO UNITÁRIO REFORMA E AMPLIAÇÃO DA CENTRAL DE ABASTECIMENTO FARMACÊUTICO DO MUNICÍPIO DE CAMOCIM DE SÃO FÉLIX - PE				BANCOS SINAPI - 03/2025 - Pernambuco SBC - 03/2025 - Pernambuco ORSE - 02/2025 - Sergipe SEINFRA - 028 - Ceará				B.D.I. 22,50%		ENCARGOS SOCIAIS Não Desonerado: Horista: 113,84% Mensalista: 70,11%	
COMPOSIÇÕES ANALÍTICAS COM PREÇO UNITÁRIO											
Insumo	00002711/ SINAPI	ORSE	Carrinho de mao, em aço, com capacidade de *45 a 65* l / *100* kg, pneu com camara	Material	un	0,0002000	155,05	0,03			
Insumo	4729	ORSE	Marreta 1 kg com cabo	Material	un	0,0001000	37,80	0,00			
Insumo	10788	ORSE	Pá quadrada	Material	un	0,0002000	36,90	0,00			
Insumo	10517	ORSE	Exames admissionais/demissionais (checkup)	Serviços	cj	0,0004000	300,00	0,12			
Insumo	00012893/ SINAPI	ORSE	Bota de segurança com biqueira de aço e colarinho acolchoado	Material	par	0,0008000	66,00	0,05			
Insumo	00012895/ SINAPI	ORSE	Capacete de segurança aba frontal com suspensao de polietileno, sem jugular (classe b)	Material	un	0,0006000	13,75	0,00			
Detalhamento de Cálculo ORSE											
Item	Código	Banco	Descrição	Tipo	Und	Quant.	Valor Unit	Total			
Insumo	00012894/ SINAPI	ORSE	Capa para chuva em pvc com forro de poliester, com capuz (amarela ou azul)	Material	un	0,0002000	17,87	0,00			
Insumo	10599	ORSE	Protetor solar fps 30 com 120ml	Material	un	0,0018000	18,00	0,03			
Insumo	4728	ORSE	Talhadeira chata 10"	Material	un	0,0003000	18,58	0,00			
Insumo	00012892/ SINAPI	ORSE	Luva raspa de couro, cano curto (punho *7* cm)	Material	par	0,0023000	12,37	0,02			
Insumo	2378	ORSE	Vale transporte	Material	un	0,0941000	4,50	0,42			
Insumo	10492	ORSE	Cesta Básica	Material	un	0,0045000	190,00	0,85			
Insumo	10761	ORSE	Refeição - café da manhã (café com leite e dois pães com manteiga)	Serviços	un	0,1018000	5,00	0,50			
Insumo	158	ORSE	Almoço (Participação do empregador)	Material	un	0,1018000	14,00	1,42			
Insumo	10596	ORSE	Protetor auricular	Material	un	0,0045000	4,90	0,02			
Insumo	1651	ORSE	Oculos branco proteção	Material	pr	0,0008000	6,70	0,00			
Insumo	10362	ORSE	Seguro de vida e acidente em grupo	Serviços	un	0,0045000	12,54	0,05			
Insumo	941	ORSE	Fardamento com mangas curta	Material	un	0,0015000	193,44	0,29			
Insumo	00002711/ SINAPI	ORSE	Carrinho de mao, em aço, com capacidade de *45 a 65* l / *100* kg, pneu com camara	Material	un	0,0002000	155,05	0,03			
Insumo	4729	ORSE	Marreta 1 kg com cabo	Material	un	0,0001000	37,80	0,00			
Insumo	10788	ORSE	Pá quadrada	Material	un	0,0002000	36,90	0,00			
Insumo	10517	ORSE	Exames admissionais/demissionais (checkup)	Serviços	cj	0,0004000	300,00	0,12			
Insumo	00012893/ SINAPI	ORSE	Bota de segurança com biqueira de aço e colarinho acolchoado	Material	par	0,0008000	66,00	0,05			
Insumo	00012895/ SINAPI	ORSE	Capacete de segurança aba frontal com suspensao de polietileno, sem jugular (classe b)	Material	un	0,0006000	13,75	0,00			
				MO sem LS =>	0,00	LS =>	0,00	MO com LS =>	0,00		
				Valor do BDI =>	0,85			Valor com BDI =>	4,65		
Composição	92273	SINAPI	FABRICAÇÃO DE ESCORAS DO TIPO PONTALETE, EM MADEIRA, PARA PÉ-DIREITO SIMPLES. AF_09/2020	FUES - FUNDAÇÕES E ESTRUTURAS	M	1,0000000	18,26	18,26			
Composição Auxiliar	91692	SINAPI	SERRA CIRCULAR DE BANCADA COM MOTOR ELÉTRICO POTÊNCIA DE 5HP, COM COIFA PARA DISCO 10" - CHP DIURNO. AF_08/2015	CHOR - CUSTOS HORÁRIOS DE MÁQUINAS E	CHP	0,0070000	25,84	0,18			
Composição Auxiliar	91693	SINAPI	SERRA CIRCULAR DE BANCADA COM MOTOR ELÉTRICO POTÊNCIA DE 5HP, COM COIFA PARA DISCO 10" - CHI DIURNO. AF_08/2015	CHOR - CUSTOS HORÁRIOS DE MÁQUINAS E	CHI	0,0300000	24,46	0,73			
Composição Auxiliar	88262	SINAPI	CARPINTEIRO DE FORMAS COM ENCARGOS COMPLEMENTARES	SEDI - SERVIÇOS DIVERSOS	H	0,0910000	27,92	2,54			
Composição Auxiliar	88239	SINAPI	AJUDANTE DE CARPINTEIRO COM ENCARGOS COMPLEMENTARES	SEDI - SERVIÇOS DIVERSOS	H	0,0210000	23,69	0,49			
Insumo	00004491	SINAPI	PONTALETE *7,5 X 7,5* CM EM PINUS, MISTA OU EQUIVALENTE DA REGIAO - BRUTA	Material	M	1,3100000	10,66	13,96			
Insumo	00005068	SINAPI	PREGO DE ACO POLIDO COM CABECA 17 X 21 (2 X 11)	Material	KG	0,0230000	15,97	0,36			
				MO sem LS =>	1,38	LS =>	1,58	MO com LS =>	2,96		
				Valor do BDI =>	4,10			Valor com BDI =>	22,36		
Composição	101995	SINAPI	FABRICAÇÃO DE FÔRMA PARA ESCADAS, COM 1 LANCE E LAJE PLANA, EM CHAPA DE MADEIRA COMPENSADA RESINADA, E= 17 MM. AF_11/2020	FUES - FUNDAÇÕES E ESTRUTURAS	m²	1,0000000	173,87	173,87			
Composição Auxiliar	91693	SINAPI	SERRA CIRCULAR DE BANCADA COM MOTOR ELÉTRICO POTÊNCIA DE 5HP, COM COIFA PARA DISCO 10" - CHI DIURNO. AF_08/2015	CHOR - CUSTOS HORÁRIOS DE MÁQUINAS E	CHI	0,1120000	24,46	2,73			
Composição Auxiliar	91692	SINAPI	SERRA CIRCULAR DE BANCADA COM MOTOR ELÉTRICO POTÊNCIA DE 5HP, COM COIFA PARA DISCO 10" - CHP DIURNO. AF_08/2015	CHOR - CUSTOS HORÁRIOS DE MÁQUINAS E	CHP	0,0620000	25,84	1,60			
Composição Auxiliar	88239	SINAPI	AJUDANTE DE CARPINTEIRO COM ENCARGOS COMPLEMENTARES	SEDI - SERVIÇOS DIVERSOS	H	0,1740000	23,69	4,12			
Composição Auxiliar	88262	SINAPI	CARPINTEIRO DE FORMAS COM ENCARGOS COMPLEMENTARES	SEDI - SERVIÇOS DIVERSOS	H	0,8720000	27,92	24,34			
Insumo	00001358	SINAPI	CHAPA/PAINEL DE MADEIRA COMPENSADA RESINADA (MADEIRITE RESINADO ROSA) PARA FORMA DE CONCRETO, DE 2200 X 1100 MM, E = 17 MM	Material	M²	1,3280000	43,73	58,07			
Insumo	00004517	SINAPI	SARRAFO *2,5 X 7,5* CM EM PINUS, MISTA OU EQUIVALENTE DA REGIAO - BRUTA	Material	M	1,1980000	3,73	4,46			
Insumo	00004491	SINAPI	PONTALETE *7,5 X 7,5* CM EM PINUS, MISTA OU EQUIVALENTE DA REGIAO - BRUTA	Material	M	7,1880000	10,66	76,62			
Insumo	00020247	SINAPI	PREGO DE ACO POLIDO COM CABECA 15 X 15 (1 1/4 X 13)	Material	KG	0,0360000	17,68	0,63			
Insumo	00005073	SINAPI	PREGO DE ACO POLIDO COM CABECA 17 X 24 (2 1/4 X 11)	Material	KG	0,0800000	16,28	1,30			
				MO sem LS =>	11,53	LS =>	13,14	MO com LS =>	24,67		
				Valor do BDI =>	39,12			Valor com BDI =>	212,99		
Composição	92270	SINAPI	FABRICAÇÃO DE FÔRMA PARA VIGAS, COM MADEIRA SERRADA, E = 25 MM. AF_09/2020	FUES - FUNDAÇÕES E ESTRUTURAS	m²	1,0000000	184,55	184,55			
Composição Auxiliar	88239	SINAPI	AJUDANTE DE CARPINTEIRO COM ENCARGOS COMPLEMENTARES	SEDI - SERVIÇOS DIVERSOS	H	0,1790000	23,69	4,24			
Composição Auxiliar	91693	SINAPI	SERRA CIRCULAR DE BANCADA COM MOTOR ELÉTRICO POTÊNCIA DE 5HP, COM COIFA PARA DISCO 10" - CHI DIURNO. AF_08/2015	CHOR - CUSTOS HORÁRIOS DE MÁQUINAS E	CHI	0,2240000	24,46	5,47			
Composição Auxiliar	88262	SINAPI	CARPINTEIRO DE FORMAS COM ENCARGOS COMPLEMENTARES	SEDI - SERVIÇOS DIVERSOS	H	0,7920000	27,92	22,11			
Composição Auxiliar	91692	SINAPI	SERRA CIRCULAR DE BANCADA COM MOTOR ELÉTRICO POTÊNCIA DE 5HP, COM COIFA PARA DISCO 10" - CHP DIURNO. AF_08/2015	CHOR - CUSTOS HORÁRIOS DE MÁQUINAS E	CHP	0,0560000	25,84	1,44			
Insumo	00006189	SINAPI	TABUA NAO APARELHADA *2,5 X 30* CM, EM MACARANDUBA/MASSARANDUBA, ANGELIM OU EQUIVALENTE DA REGIAO - BRUTA	Material	M	4,4480000	30,01	133,48			

 COMPOSIÇÕES ANALÍTICAS COM PREÇO UNITÁRIO REFORMA E AMPLIAÇÃO DA CENTRAL DE ABASTECIMENTO FARMACÊUTICO DO MUNICÍPIO DE CAMOCIM DE SÃO FÉLIX - PE				BANCOS SINAPI - 03/2025 - Pernambuco SBC - 03/2025 - Pernambuco ORSE - 02/2025 - Sergipe SEINFRA - 028 - Ceará				B.D.I. 22,50%		ENCARGOS SOCIAIS Não Desonerado: Horista: 113,84% Mensalista: 70,11%	
COMPOSIÇÕES ANALÍTICAS COM PREÇO UNITÁRIO											
Insumo	00004517	SINAPI	SARRAFO *2,5 X 7,5* CM EM PINUS, MISTA OU EQUIVALENTE DA REGIAO - BRUTA	Material	M	4,2280000	3,73	15,77			
Insumo	00005068	SINAPI	PREGO DE ACO POLIDO COM CABECA 17 X 21 (2 X 11)	Material	KG	0,1280000	15,97	2,04			
				MO sem LS =>	11,70	LS =>	13,32	MO com LS =>	25,02		
				Valor do BDI =>	41,52			Valor com BDI =>	226,07		
	Código	Banco	Descrição	Tipo	Und	Quant.	Valor Unit	Total			
Composição	90830	SINAPI	FECHADURA DE EMBUTIR COM CILINDRO, EXTERNA, COMPLETA, ACABAMENTO PADRÃO MÉDIO, INCLUSO EXECUÇÃO DE FURO - FORNECIMENTO E INSTALAÇÃO. AF_12/2019	ESQV - ESQUADRIAS/FERRAGENS/VID ROS	UN	1,0000000	177,89	177,89			
Composição Auxiliar	88261	SINAPI	CARPINTEIRO DE ESQUADRIA COM ENCARGOS COMPLEMENTARES	SEDI - SERVIÇOS DIVERSOS	H	1,0020000	26,97	27,02			
Composição Auxiliar	88316	SINAPI	SERVENTE COM ENCARGOS COMPLEMENTARES	SEDI - SERVIÇOS DIVERSOS	H	0,5010000	22,95	11,49			
Insumo	00003081	SINAPI	FECHADURA ESPELHO PARA PORTA EXTERNA, EM ACO INOX (MAQUINA, TESTA E CONTRA-TESTA) E EM ZAMAC (MACANETA, LINGUETA E TRINCOS) COM ACABAMENTO CROMADO, MAQUINA DE 55 MM, INCLUINDO CHAVE TIPO CILINDRO	Material	CJ	1,0000000	139,38	139,38			
				MO sem LS =>	13,26	LS =>	15,11	MO com LS =>	28,37		
				Valor do BDI =>	40,02			Valor com BDI =>	217,91		
	Código	Banco	Descrição	Tipo	Und	Quant.	Valor Unit	Total			
Composição	91170	SINAPI	FIXAÇÃO DE TUBOS HORIZONTAIS DE PVC ÁGUA, PVC ESGOTO, PVC ÁGUA PLUVIAL, CPVC, PPR, COBRE OU AÇO, DIÂMETROS MENORES OU IGUAIS A 40 MM, COM ABRAÇADEIRA METÁLICA RÍGIDA TIPO U PERFIL 1 1/4", FIXADA EM PERFILADO EM LAJE. AF_09/2023_PS	INHI - INSTALAÇÕES HIDROS ANITÁRIAS	M	1,0000000	11,27	11,27			
Composição Auxiliar	88248	SINAPI	AUXILIAR DE ENCANADOR OU BOMBEIRO HIDRÁULICO COM ENCARGOS COMPLEMENTARES	SEDI - SERVIÇOS DIVERSOS	H	0,0480000	23,32	1,11			
Composição Auxiliar	88267	SINAPI	ENCANADOR OU BOMBEIRO HIDRÁULICO COM ENCARGOS COMPLEMENTARES	SEDI - SERVIÇOS DIVERSOS	H	0,2114000	27,62	5,83			
Insumo	00000392	SINAPI	ABRACADEIRA EM ACO PARA AMARRACAO DE ELETRODUTOS, TIPO D, COM 1/2" E PARAFUSO DE FIXACAO	Material	UN	1,7857000	2,43	4,33			
				MO sem LS =>	2,48	LS =>	2,84	MO com LS =>	5,32		
				Valor do BDI =>	2,53			Valor com BDI =>	13,80		
	Código	Banco	Descrição	Tipo	Und	Quant.	Valor Unit	Total			
Composição	102591	SINAPI	FURO EM CAIXA D'ÁGUA COM ESPESSURA DE 2 ATÉ 5 MM E DIÂMETRO DE 25 MM. AF_06/2021	INHI - INSTALAÇÕES HIDROS ANITÁRIAS	UN	1,0000000	4,35	4,35			
Composição Auxiliar	88248	SINAPI	AUXILIAR DE ENCANADOR OU BOMBEIRO HIDRÁULICO COM ENCARGOS COMPLEMENTARES	SEDI - SERVIÇOS DIVERSOS	H	0,0857000	23,32	1,99			
Composição Auxiliar	88267	SINAPI	ENCANADOR OU BOMBEIRO HIDRÁULICO COM ENCARGOS COMPLEMENTARES	SEDI - SERVIÇOS DIVERSOS	H	0,0857000	27,62	2,36			
				MO sem LS =>	1,53	LS =>	1,75	MO com LS =>	3,28		
				Valor do BDI =>	0,97			Valor com BDI =>	5,32		
	Código	Banco	Descrição	Tipo	Und	Quant.	Valor Unit	Total			
Composição	102595	SINAPI	FURO EM CAIXA D'ÁGUA COM ESPESSURA DE 2 ATÉ 5 MM E DIÂMETRO DE 40 MM. AF_06/2021	INHI - INSTALAÇÕES HIDROS ANITÁRIAS	UN	1,0000000	5,55	5,55			
Composição Auxiliar	88248	SINAPI	AUXILIAR DE ENCANADOR OU BOMBEIRO HIDRÁULICO COM ENCARGOS COMPLEMENTARES	SEDI - SERVIÇOS DIVERSOS	H	0,1093000	23,32	2,54			
Composição Auxiliar	88267	SINAPI	ENCANADOR OU BOMBEIRO HIDRÁULICO COM ENCARGOS COMPLEMENTARES	SEDI - SERVIÇOS DIVERSOS	H	0,1093000	27,62	3,01			
				MO sem LS =>	1,95	LS =>	2,24	MO com LS =>	4,19		
				Valor do BDI =>	1,24			Valor com BDI =>	6,79		
	Código	Banco	Descrição	Tipo	Und	Quant.	Valor Unit	Total			
Composição	116	ORSE	Forma Plana para estruturas, em compensado resinado de 12mm, 05 usos, inclusive escoramento - Revisada 07..2015	Formas	m²	1,0000000	79,21	79,21			
Item	Código	Banco	Descrição	Tipo	Und	Quant.	Valor Unit	Total			
Insumo	630	ORSE	Compensado resinado 12mm - Madeirit ou similar	Material	m²	0,2340000	44,17	10,33			
Insumo	00002692/ SINAPI	ORSE	Desmoldante protetor para formas de madeira, de base oleosa emulsionada em agua	Material	l	0,0200000	9,22	0,18			
Insumo	1569	ORSE	Madeira mista serrada (barrote) 6 x 6cm - 0,0036 m3/m (angelim, louro)	Material	m	1,2270000	6,49	7,96			
Insumo	00005069/ SINAPI	ORSE	Prego de aco polido com cabeca 17 x 27 (2 1/2 x 11)	Material	kg	0,1000000	17,26	1,72			
Insumo	00001213/ SINAPI	ORSE	Carpinteiro de formas para concreto (horista)	Mão de Obra	h	0,9730000	19,02	18,50			
Insumo	00043130/ SINAPI	ORSE	Arame galvanizado 12 bwg, d = 2,76 mm (0,048 kg/m) ou 14 bwg, d = 2,11 mm (0,026 kg/m)	Material	kg	0,1500000	25,35	3,80			
Composição	10549	ORSE	Encargos Complementares - Servente	Provisórios	h	1,3500000	3,80	5,13			
Insumo	00005068/ SINAPI	ORSE	Prego de aco polido com cabeca 17 x 21 (2 x 11)	Material	kg	0,0250000	16,94	0,42			
Insumo	00006111/ SINAPI	ORSE	Servente de obras (horista)	Mão de Obra	h	1,3500000	14,58	19,68			
Composição	10551	ORSE	Encargos Complementares - Carpinteiro	Provisórios	h	0,9730000	3,71	3,60			
Insumo	00006193/ SINAPI	ORSE	Tabua nao aparelhada *2,5 x 20* cm, em macaranduba/massaranduba, angelim ou equivalente da regio - bruta	Material	m	0,1220000	14,83	1,80			
Insumo	00004509/ SINAPI	ORSE	Sarrafo *2,5 x 10* cm em pinus, mista ou equivalente da regio - bruta	Material	m	1,0890000	5,51	6,00			
Detalhamento de Cálculo ORSE											
Item	Código	Banco	Descrição	Tipo	Und	Quant.	Valor Unit	Total			
Insumo	630	ORSE	Compensado resinado 12mm - Madeirit ou similar	Material	m²	0,2340000	44,17	10,33			
Insumo	00002692/ SINAPI	ORSE	Desmoldante protetor para formas de madeira, de base oleosa emulsionada em agua	Material	l	0,0200000	9,22	0,18			
Insumo	1569	ORSE	Madeira mista serrada (barrote) 6 x 6cm - 0,0036 m3/m (angelim, louro)	Material	m	1,2270000	6,49	7,96			
Insumo	00005069/ SINAPI	ORSE	Prego de aco polido com cabeca 17 x 27 (2 1/2 x 11)	Material	kg	0,1000000	17,26	1,72			
Insumo	00001213/ SINAPI	ORSE	Carpinteiro de formas para concreto (horista)	Mão de Obra	h	0,9730000	19,02	18,50			

 COMPOSIÇÕES ANALÍTICAS COM PREÇO UNITÁRIO REFORMA E AMPLIAÇÃO DA CENTRAL DE ABASTECIMENTO FARMACÊUTICO DO MUNICÍPIO DE CAMOCIM DE SÃO FÉLIX - PE				BANCOS SINAPI - 03/2025 - Pernambuco SBC - 03/2025 - Pernambuco ORSE - 02/2025 - Sergipe SEINFRA - 028 - Ceará				B.D.I. 22,50%		ENCARGOS SOCIAIS Não Desonerado: Horista: 113,84% Mensalista: 70,11%	
COMPOSIÇÕES ANALÍTICAS COM PREÇO UNITÁRIO											
Insumo	00043130/ SINAPI	ORSE	Arame galvanizado 12 bwg, d = 2,76 mm (0,048 kg/m) ou 14 bwg, d = 2,11 mm (0,026 kg/m)	Material	kg	0,1500000	25,35	3,80			
Insumo	00012894/ SINAPI	ORSE	Capa para chuva em pvc com forro de poliester, com capuz (amarela ou azul)	Material	un	0,0004646	17,87	0,00			
Insumo	10599	ORSE	Protetor solar fps 30 com 120ml	Material	un	0,0041814	18,00	0,07			
Insumo	4728	ORSE	Talhadeira chata 10"	Material	un	0,0004050	18,58	0,00			
Insumo	00012892/ SINAPI	ORSE	Luva raspa de couro, cano curto (punho *7* cm)	Material	par	0,0053429	12,37	0,06			
Insumo	2378	ORSE	Vale transporte	Material	un	0,1906692	4,50	0,85			
Insumo	10492	ORSE	Cesta Básica	Material	un	0,0104535	190,00	1,98			
Insumo	10761	ORSE	Refeição - café da manhã (café com leite e dois pães com manteiga)	Serviços	un	0,2364814	5,00	1,18			
Insumo	158	ORSE	Almoço (Participação do empregador)	Material	un	0,2364814	14,00	3,31			
Insumo	10596	ORSE	Protetor auricular	Material	un	0,0104535	4,90	0,05			
Insumo	1651	ORSE	Oculos branco proteção	Material	pr	0,0017611	6,70	0,01			
Insumo	10362	ORSE	Seguro de vida e acidente em grupo	Serviços	un	0,0104535	12,54	0,13			
Insumo	941	ORSE	Fardamento com mangas curta	Material	un	0,0034845	193,44	0,67			
Insumo	00002711/ SINAPI	ORSE	Carrinho de mao, em aco, com capacidade de *45 a 65* l / *100* kg, pneu com camara	Material	un	0,0002700	155,05	0,04			
Insumo	4729	ORSE	Marreta 1 kg com cabo	Material	un	0,0001350	37,80	0,00			
Insumo	10788	ORSE	Pá quadrada	Material	un	0,0002700	36,90	0,00			
Insumo	10517	ORSE	Exames admissionais/demissionais (checkup)	Serviços	cj	0,0009292	300,00	0,27			
Insumo	00012893/ SINAPI	ORSE	Bota de seguranca com biqueira de aco e colarinho acolchoado	Material	par	0,0017611	66,00	0,11			
Insumo	00012895/ SINAPI	ORSE	Capacete de seguranca aba frontal com suspensao de polietileno, sem jugular (classe b)	Material	un	0,0013938	13,75	0,01			
Insumo	00005068/ SINAPI	ORSE	Prego de aco polido com cabeca 17 x 21 (2 x 11)	Material	kg	0,0250000	16,94	0,42			
Insumo	00006111/ SINAPI	ORSE	Servente de obras (horista)	Mão de Obra	h	1,3500000	14,58	19,68			
Insumo	10577	ORSE	Serrote 40cm	Material	un	0,0000973	29,90	0,00			
Insumo	11249	ORSE	Serra circular eletrica portatil	Equipamento	un	0,0000973	617,95	0,06			
Insumo	11244	ORSE	Martelo com unha	Material	un	0,0001946	48,95	0,00			
Insumo	10579	ORSE	Chave de fenda chata 30 cm	Material	un	0,0001946	26,89	0,00			
Insumo	11248	ORSE	Furadeira e Parafusadeira eletrica Bosch ou Similar profissional	Equipamento	un	0,0000973	246,00	0,02			
Insumo	10578	ORSE	Formão grande	Material	un	0,0001946	15,15	0,00			
Insumo	00006193/ SINAPI	ORSE	Tabua nao aparelhada *2,5 x 20* cm, em macaranduba/massaranduba, angelim ou equivalente da regio - bruta	Material	m	0,1220000	14,83	1,80			
Insumo	00004509/ SINAPI	ORSE	Sarrafo *2,5 x 10* cm em pinus, mista ou equivalente da regio - bruta	Material	m	1,0890000	5,51	6,00			
				MO sem LS =>	17,85	LS =>	20,33	MO com LS =>	38,18		
				Valor do BDI =>	17,82			Valor com BDI =>	97,03		
	Código	Banco	Descrição	Tipo	Und	Quant.	Valor Unit	Total			
Composição	88269	SINAPI	GESSEIRO COM ENCARGOS COMPLEMENTARES	SEDI - SERVIÇOS DIVERSOS	H	1,0000000	28,14	28,14			
Composição Auxiliar	95337	SINAPI	CURSO DE CAPACITAÇÃO PARA GESSEIRO (ENCARGOS COMPLEMENTARES) - HORISTA	SEDI - SERVIÇOS DIVERSOS	H	1,0000000	0,24	0,24			
Insumo	00037372	SINAPI	EXAMES - HORISTA (COLETADO CAIXA - ENCARGOS COMPLEMENTARES)	Material	H	1,0000000	1,43	1,43			
Insumo	00043465	SINAPI	FERRAMENTAS - FAMILIA PEDREIRO - HORISTA (ENCARGOS COMPLEMENTARES - COLETADO CAIXA)	Equipamento	H	1,0000000	0,78	0,78			
Insumo	00012872	SINAPI	GESSEIRO (HORISTA)	Mão de Obra	H	1,0000000	20,97	20,97			
Insumo	00037370	SINAPI	ALIMENTACAO - HORISTA (COLETADO CAIXA - ENCARGOS COMPLEMENTARES)	Material	H	1,0000000	2,79	2,79			
Insumo	00043489	SINAPI	EPI - FAMILIA PEDREIRO - HORISTA (ENCARGOS COMPLEMENTARES - COLETADO CAIXA)	Equipamento	H	1,0000000	1,31	1,31			
Insumo	00037371	SINAPI	TRANSPORTE - HORISTA (COLETADO CAIXA - ENCARGOS COMPLEMENTARES)	Serviços	H	1,0000000	0,54	0,54			
Insumo	00037373	SINAPI	SEGURO - HORISTA (COLETADO CAIXA - ENCARGOS COMPLEMENTARES)	Taxas	H	1,0000000	0,08	0,08			
				MO sem LS =>	9,91	LS =>	11,30	MO com LS =>	21,21		
				Valor do BDI =>	6,33			Valor com BDI =>	34,47		
	Código	Banco	Descrição	Tipo	Und	Quant.	Valor Unit	Total			
Composição	93282	SINAPI	GUINCHO ELÉTRICO DE COLUNA, CAPACIDADE 400 KG, COM MOTO FREIO, MOTOR TRIFÁSICO DE 1,25 CV - CHI DIURNO. AF_03/2016	CHOR - CUSTOS HORÁRIOS DE MÁQUINAS E	CHI	1,0000000	22,04	22,04			
Composição Auxiliar	93277	SINAPI	GUINCHO ELÉTRICO DE COLUNA, CAPACIDADE 400 KG, COM MOTO FREIO, MOTOR TRIFÁSICO DE 1,25 CV - DEPRECIAÇÃO. AF_03/2016	CHOR - CUSTOS HORÁRIOS DE MÁQUINAS E	H	1,0000000	0,34	0,34			
Composição Auxiliar	88295	SINAPI	OPERADOR DE GUINCHO COM ENCARGOS COMPLEMENTARES	SEDI - SERVIÇOS DIVERSOS	H	1,0000000	21,62	21,62			
Composição Auxiliar	93278	SINAPI	GUINCHO ELÉTRICO DE COLUNA, CAPACIDADE 400 KG, COM MOTO FREIO, MOTOR TRIFÁSICO DE 1,25 CV - JUROS. AF_03/2016	CHOR - CUSTOS HORÁRIOS DE MÁQUINAS E	H	1,0000000	0,08	0,08			
				MO sem LS =>	7,42	LS =>	8,46	MO com LS =>	15,88		
				Valor do BDI =>	4,95			Valor com BDI =>	26,99		
	Código	Banco	Descrição	Tipo	Und	Quant.	Valor Unit	Total			
Composição	93281	SINAPI	GUINCHO ELÉTRICO DE COLUNA, CAPACIDADE 400 KG, COM MOTO FREIO, MOTOR TRIFÁSICO DE 1,25 CV - CHP DIURNO. AF_03/2016	CHOR - CUSTOS HORÁRIOS DE MÁQUINAS E	CHP	1,0000000	23,11	23,11			
Composição Auxiliar	93278	SINAPI	GUINCHO ELÉTRICO DE COLUNA, CAPACIDADE 400 KG, COM MOTO FREIO, MOTOR TRIFÁSICO DE 1,25 CV - JUROS. AF_03/2016	CHOR - CUSTOS HORÁRIOS DE MÁQUINAS E	H	1,0000000	0,08	0,08			
Composição Auxiliar	93279	SINAPI	GUINCHO ELÉTRICO DE COLUNA, CAPACIDADE 400 KG, COM MOTO FREIO, MOTOR TRIFÁSICO DE 1,25 CV - MANUTENÇÃO. AF_03/2016	CHOR - CUSTOS HORÁRIOS DE MÁQUINAS E	H	1,0000000	0,32	0,32			
Composição Auxiliar	93277	SINAPI	GUINCHO ELÉTRICO DE COLUNA, CAPACIDADE 400 KG, COM MOTO FREIO, MOTOR TRIFÁSICO DE 1,25 CV - DEPRECIAÇÃO. AF_03/2016	CHOR - CUSTOS HORÁRIOS DE MÁQUINAS E	H	1,0000000	0,34	0,34			
Composição Auxiliar	93280	SINAPI	GUINCHO ELÉTRICO DE COLUNA, CAPACIDADE 400 KG, COM MOTO FREIO, MOTOR TRIFÁSICO DE 1,25 CV - MATERIAIS NA OPERAÇÃO. AF_03/2016	CHOR - CUSTOS HORÁRIOS DE MÁQUINAS E EQUIPAMENTOS	H	1,0000000	0,75	0,75			
Composição Auxiliar	88295	SINAPI	OPERADOR DE GUINCHO COM ENCARGOS COMPLEMENTARES	SEDI - SERVIÇOS DIVERSOS	H	1,0000000	21,62	21,62			
				MO sem LS =>	7,42	LS =>	8,46	MO com LS =>	15,88		
				Valor do BDI =>	5,19			Valor com BDI =>	28,30		

 COMPOSIÇÕES ANALÍTICAS COM PREÇO UNITÁRIO REFORMA E AMPLIAÇÃO DA CENTRAL DE ABASTECIMENTO FARMACÊUTICO DO MUNICÍPIO DE CAMOCIM DE SÃO FÉLIX - PE			BANCOS SINAPI - 03/2025 - Pernambuco SBC - 03/2025 - Pernambuco ORSE - 02/2025 - Sergipe SEINFRA - 028 - Ceará			B.D.I. 22,50%		ENCARGOS SOCIAIS Não Desonerado: Horista: 113,84% Mensalista: 70,11%	
COMPOSIÇÕES ANALÍTICAS COM PREÇO UNITÁRIO									
	Código	Banco	Descrição	Tipo	Und	Quant.	Valor Unit	Total	
Composição	93277	SINAPI	GUINCHO ELÉTRICO DE COLUNA, CAPACIDADE 400 KG, COM MOTO FREIO, MOTOR TRIFÁSICO DE 1,25 CV - DEPRECIAÇÃO. AF_03/2016	CHOR - CUSTOS HORÁRIOS DE MÁQUINAS E	H	1,0000000	0,34	0,34	
Insumo	00036487	SINAPI	GUINCHO ELETRICO DE COLUNA, CAPACIDADE 400 KG, COM MOTO FREIO, MOTOR TRIFASICO DE 1,25 CV	Equipamento	UN	0,0000640	5.416,39	0,34	
				MO sem LS =>	0,00	LS =>	0,00	MO com LS =>	
				Valor do BDI =>	0,07			Valor com BDI =>	
	Código	Banco	Descrição	Tipo	Und	Quant.	Valor Unit	Total	
Composição	93278	SINAPI	GUINCHO ELÉTRICO DE COLUNA, CAPACIDADE 400 KG, COM MOTO FREIO, MOTOR TRIFÁSICO DE 1,25 CV - JUROS. AF_03/2016	CHOR - CUSTOS HORÁRIOS DE MÁQUINAS E	H	1,0000000	0,08	0,08	
Insumo	00036487	SINAPI	GUINCHO ELETRICO DE COLUNA, CAPACIDADE 400 KG, COM MOTO FREIO, MOTOR TRIFASICO DE 1,25 CV	Equipamento	UN	0,0000148	5.416,39	0,08	
				MO sem LS =>	0,00	LS =>	0,00	MO com LS =>	
				Valor do BDI =>	0,01			Valor com BDI =>	
	Código	Banco	Descrição	Tipo	Und	Quant.	Valor Unit	Total	
Composição	93279	SINAPI	GUINCHO ELÉTRICO DE COLUNA, CAPACIDADE 400 KG, COM MOTO FREIO, MOTOR TRIFÁSICO DE 1,25 CV - MANUTENÇÃO. AF_03/2016	CHOR - CUSTOS HORÁRIOS DE MÁQUINAS E	H	1,0000000	0,32	0,32	
Insumo	00036487	SINAPI	GUINCHO ELETRICO DE COLUNA, CAPACIDADE 400 KG, COM MOTO FREIO, MOTOR TRIFASICO DE 1,25 CV	Equipamento	UN	0,0000600	5.416,39	0,32	
				MO sem LS =>	0,00	LS =>	0,00	MO com LS =>	
				Valor do BDI =>	0,07			Valor com BDI =>	
	Código	Banco	Descrição	Tipo	Und	Quant.	Valor Unit	Total	
Composição	93280	SINAPI	GUINCHO ELÉTRICO DE COLUNA, CAPACIDADE 400 KG, COM MOTO FREIO, MOTOR TRIFÁSICO DE 1,25 CV - MATERIAIS NA OPERAÇÃO. AF_03/2016	CHOR - CUSTOS HORÁRIOS DE MÁQUINAS E EQUIPAMENTOS	H	1,0000000	0,75	0,75	
Insumo	00002705	SINAPI	ENERGIA ELETRICA ATE 2000 KWH INDUSTRIAL, SEM DEMANDA	Material	KW/H	0,7800000	0,97	0,75	
				MO sem LS =>	0,00	LS =>	0,00	MO com LS =>	
				Valor do BDI =>	0,16			Valor com BDI =>	
	Código	Banco	Descrição	Tipo	Und	Quant.	Valor Unit	Total	
Composição	93288	SINAPI	GUINDASTE HIDRÁULICO AUTOPROPELIDO, COM LANÇA TELESCÓPICA 40 M, CAPACIDADE MÁXIMA 60 T, POTÊNCIA 260 KW - CHI DIURNO. AF_03/2016	CHOR - CUSTOS HORÁRIOS DE MÁQUINAS E EQUIPAMENTOS	CHI	1,0000000	180,02	180,02	
Composição Auxiliar	93296	SINAPI	GUINDASTE HIDRÁULICO AUTOPROPELIDO, COM LANÇA TELESCÓPICA 40 M, CAPACIDADE MÁXIMA 60 T, POTÊNCIA 260 KW - IMPOSTOS E SEGUROS. AF_03/2016	CHOR - CUSTOS HORÁRIOS DE MÁQUINAS E EQUIPAMENTOS	H	1,0000000	14,19	14,19	
Composição Auxiliar	93283	SINAPI	GUINDASTE HIDRÁULICO AUTOPROPELIDO, COM LANÇA TELESCÓPICA 40 M, CAPACIDADE MÁXIMA 60 T, POTÊNCIA 260 KW - DEPRECIAÇÃO. AF_03/2016	CHOR - CUSTOS HORÁRIOS DE MÁQUINAS E EQUIPAMENTOS	H	1,0000000	99,64	99,64	
Composição Auxiliar	88296	SINAPI	OPERADOR DE GUINDASTE COM ENCARGOS COMPLEMENTARES	SEDI - SERVIÇOS DIVERSOS	H	1,0000000	31,07	31,07	
Composição Auxiliar	93284	SINAPI	GUINDASTE HIDRÁULICO AUTOPROPELIDO, COM LANÇA TELESCÓPICA 40 M, CAPACIDADE MÁXIMA 60 T, POTÊNCIA 260 KW - JUROS. AF_03/2016	CHOR - CUSTOS HORÁRIOS DE MÁQUINAS E EQUIPAMENTOS	H	1,0000000	35,12	35,12	
				MO sem LS =>	11,84	LS =>	13,49	MO com LS =>	
				Valor do BDI =>	40,50			Valor com BDI =>	
	Código	Banco	Descrição	Tipo	Und	Quant.	Valor Unit	Total	
Composição	93287	SINAPI	GUINDASTE HIDRÁULICO AUTOPROPELIDO, COM LANÇA TELESCÓPICA 40 M, CAPACIDADE MÁXIMA 60 T, POTÊNCIA 260 KW - CHP DIURNO. AF_03/2016	CHOR - CUSTOS HORÁRIOS DE MÁQUINAS E EQUIPAMENTOS	CHP	1,0000000	352,80	352,80	
Composição Auxiliar	93284	SINAPI	GUINDASTE HIDRÁULICO AUTOPROPELIDO, COM LANÇA TELESCÓPICA 40 M, CAPACIDADE MÁXIMA 60 T, POTÊNCIA 260 KW - JUROS. AF_03/2016	CHOR - CUSTOS HORÁRIOS DE MÁQUINAS E EQUIPAMENTOS	H	1,0000000	35,12	35,12	
Composição Auxiliar	93283	SINAPI	GUINDASTE HIDRÁULICO AUTOPROPELIDO, COM LANÇA TELESCÓPICA 40 M, CAPACIDADE MÁXIMA 60 T, POTÊNCIA 260 KW - DEPRECIAÇÃO. AF_03/2016	CHOR - CUSTOS HORÁRIOS DE MÁQUINAS E EQUIPAMENTOS	H	1,0000000	99,64	99,64	
Composição Auxiliar	93286	SINAPI	GUINDASTE HIDRÁULICO AUTOPROPELIDO, COM LANÇA TELESCÓPICA 40 M, CAPACIDADE MÁXIMA 60 T, POTÊNCIA 260 KW - MATERIAIS NA OPERAÇÃO. AF_03/2016	CHOR - CUSTOS HORÁRIOS DE MÁQUINAS E EQUIPAMENTOS	H	1,0000000	12,61	12,61	
Composição Auxiliar	93285	SINAPI	GUINDASTE HIDRÁULICO AUTOPROPELIDO, COM LANÇA TELESCÓPICA 40 M, CAPACIDADE MÁXIMA 60 T, POTÊNCIA 260 KW - MANUTENÇÃO. AF_03/2016	CHOR - CUSTOS HORÁRIOS DE MÁQUINAS E EQUIPAMENTOS	H	1,0000000	160,17	160,17	
Composição Auxiliar	93296	SINAPI	GUINDASTE HIDRÁULICO AUTOPROPELIDO, COM LANÇA TELESCÓPICA 40 M, CAPACIDADE MÁXIMA 60 T, POTÊNCIA 260 KW - IMPOSTOS E SEGUROS. AF_03/2016	CHOR - CUSTOS HORÁRIOS DE MÁQUINAS E EQUIPAMENTOS	H	1,0000000	14,19	14,19	
Composição Auxiliar	88296	SINAPI	OPERADOR DE GUINDASTE COM ENCARGOS COMPLEMENTARES	SEDI - SERVIÇOS DIVERSOS	H	1,0000000	31,07	31,07	
				MO sem LS =>	11,84	LS =>	13,49	MO com LS =>	
				Valor do BDI =>	79,38			Valor com BDI =>	
	Código	Banco	Descrição	Tipo	Und	Quant.	Valor Unit	Total	
Composição	93283	SINAPI	GUINDASTE HIDRÁULICO AUTOPROPELIDO, COM LANÇA TELESCÓPICA 40 M, CAPACIDADE MÁXIMA 60 T, POTÊNCIA 260 KW - DEPRECIAÇÃO. AF_03/2016	CHOR - CUSTOS HORÁRIOS DE MÁQUINAS E EQUIPAMENTOS	H	1,0000000	99,64	99,64	
Insumo	00044474	SINAPI	GUINDASTE HIDRAULICO AUTOPROPELIDO, COM LANCA TELESCOPICA 40 M, CAPACIDADE MAXIMA 60 T, POTENCIA 260 KW, TRACAO 6 X 6	Equipamento	UN	0,0000400	2.491.030,28	99,64	
				MO sem LS =>	0,00	LS =>	0,00	MO com LS =>	
				Valor do BDI =>	22,41			Valor com BDI =>	
	Código	Banco	Descrição	Tipo	Und	Quant.	Valor Unit	Total	
Composição	93296	SINAPI	GUINDASTE HIDRÁULICO AUTOPROPELIDO, COM LANÇA TELESCÓPICA 40 M, CAPACIDADE MÁXIMA 60 T, POTÊNCIA 260 KW - IMPOSTOS E SEGUROS. AF_03/2016	CHOR - CUSTOS HORÁRIOS DE MÁQUINAS E EQUIPAMENTOS	H	1,0000000	14,19	14,19	
Insumo	00044474	SINAPI	GUINDASTE HIDRAULICO AUTOPROPELIDO, COM LANCA TELESCOPICA 40 M, CAPACIDADE MAXIMA 60 T, POTENCIA 260 KW, TRACAO 6 X 6	Equipamento	UN	0,0000057	2.491.030,28	14,19	
				MO sem LS =>	0,00	LS =>	0,00	MO com LS =>	
				Valor do BDI =>	3,19			Valor com BDI =>	
	Código	Banco	Descrição	Tipo	Und	Quant.	Valor Unit	Total	
Composição	93284	SINAPI	GUINDASTE HIDRÁULICO AUTOPROPELIDO, COM LANÇA TELESCÓPICA 40 M, CAPACIDADE MÁXIMA 60 T, POTÊNCIA 260 KW - JUROS. AF_03/2016	CHOR - CUSTOS HORÁRIOS DE MÁQUINAS E EQUIPAMENTOS	H	1,0000000	35,12	35,12	

 COMPOSIÇÕES ANALÍTICAS COM PREÇO UNITÁRIO REFORMA E AMPLIAÇÃO DA CENTRAL DE ABASTECIMENTO FARMACÊUTICO DO MUNICÍPIO DE CAMOCIM DE SÃO FÉLIX - PE				BANCOS SINAPI - 03/2025 - Pernambuco SBC - 03/2025 - Pernambuco ORSE - 02/2025 - Sergipe SEINFRA - 028 - Ceará			B.D.I. 22,50%	ENCARGOS SOCIAIS Não Desonerado: Horista: 113,84% Mensalista: 70,11%	
COMPOSIÇÕES ANALÍTICAS COM PREÇO UNITÁRIO									
Insumo	00044474	SINAPI	GUINDASTE HIDRAULICO AUTOPROPELIDO, COM LANÇA TELESCÓPICA 40 M, CAPACIDADE MAXIMA 60 T, POTENCIA 260 KW, TRACAO 6 X 6	Equipamento	UN	0,0000141	2.491.030,28	35,12	
				MO sem LS =>	0,00	LS =>	0,00	MO com LS =>	0,00
				Valor do BDI =>	7,90			Valor com BDI =>	43,02
Composição	93285	SINAPI	GUINDASTE HIDRÁULICO AUTOPROPELIDO, COM LANÇA TELESCÓPICA 40 M, CAPACIDADE MÁXIMA 60 T, POTÊNCIA 260 KW - MANUTENÇÃO. AF_03/2016	CHOR - CUSTOS HORÁRIOS DE MÁQUINAS E EQUIPAMENTOS	H	1,0000000	160,17	160,17	
Insumo	00044474	SINAPI	GUINDASTE HIDRAULICO AUTOPROPELIDO, COM LANÇA TELESCÓPICA 40 M, CAPACIDADE MAXIMA 60 T, POTENCIA 260 KW, TRACAO 6 X 6	Equipamento	UN	0,0000643	2.491.030,28	160,17	
				MO sem LS =>	0,00	LS =>	0,00	MO com LS =>	0,00
				Valor do BDI =>	36,03			Valor com BDI =>	196,20
Composição	93286	SINAPI	GUINDASTE HIDRÁULICO AUTOPROPELIDO, COM LANÇA TELESCÓPICA 40 M, CAPACIDADE MÁXIMA 60 T, POTÊNCIA 260 KW - MATERIAIS NA OPERAÇÃO. AF_03/2016	CHOR - CUSTOS HORÁRIOS DE MÁQUINAS E EQUIPAMENTOS	H	1,0000000	12,61	12,61	
Insumo	00002705	SINAPI	ENERGIA ELETRICA ATE 2000 KWH INDUSTRIAL, SEM DEMANDA	Material	KW/H	13,0000000	0,97	12,61	
				MO sem LS =>	0,00	LS =>	0,00	MO com LS =>	0,00
				Valor do BDI =>	2,83			Valor com BDI =>	15,44
Composição	5928	SINAPI	GUINDAUTO HIDRÁULICO, CAPACIDADE MÁXIMA DE CARGA 6200 KG, MOMENTO MÁXIMO DE CARGA 11,7 TM, ALCANCE MÁXIMO HORIZONTAL 9,70 M, INCLUSIVE CAMINHÃO TOCO PBT 16.000 KG, POTÊNCIA DE 189 CV - CHP DIURNO. AF_06/2014	CHOR - CUSTOS HORÁRIOS DE MÁQUINAS E EQUIPAMENTOS	CHP	1,0000000	291,20	291,20	
Composição Auxiliar	88286	SINAPI	MOTORISTA OPERADOR DE MUNCK COM ENCARGOS COMPLEMENTARES	SEDI - SERVIÇOS DIVERSOS	H	1,0000000	29,64	29,64	
Composição Auxiliar	89262	SINAPI	GUINDAUTO HIDRÁULICO, CAPACIDADE MÁXIMA DE CARGA 6200 KG, MOMENTO MÁXIMO DE CARGA 11,7 TM, ALCANCE MÁXIMO HORIZONTAL 9,70 M, INCLUSIVE CAMINHÃO TOCO PBT 16.000 KG, POTÊNCIA DE 189 CV - MANUTENÇÃO. AF_06/2014	CHOR - CUSTOS HORÁRIOS DE MÁQUINAS E EQUIPAMENTOS	H	1,0000000	47,12	47,12	
Composição Auxiliar	91466	SINAPI	GUINDAUTO HIDRÁULICO, CAPACIDADE MÁXIMA DE CARGA 6200 KG, MOMENTO MÁXIMO DE CARGA 11,7 TM, ALCANCE MÁXIMO HORIZONTAL 9,70 M, INCLUSIVE CAMINHÃO TOCO PBT 16.000 KG, POTÊNCIA DE 189 CV - IMPOSTOS E SEGUROS. AF_08/2015	CHOR - CUSTOS HORÁRIOS DE MÁQUINAS E EQUIPAMENTOS	H	1,0000000	4,12	4,12	
Composição Auxiliar	89260	SINAPI	GUINDAUTO HIDRÁULICO, CAPACIDADE MÁXIMA DE CARGA 6200 KG, MOMENTO MÁXIMO DE CARGA 11,7 TM, ALCANCE MÁXIMO HORIZONTAL 9,70 M, INCLUSIVE CAMINHÃO TOCO PBT 16.000 KG, POTÊNCIA DE 189 CV - JUROS. AF_06/2014	CHOR - CUSTOS HORÁRIOS DE MÁQUINAS E EQUIPAMENTOS	H	1,0000000	10,23	10,23	
Composição Auxiliar	89259	SINAPI	GUINDAUTO HIDRÁULICO, CAPACIDADE MÁXIMA DE CARGA 6200 KG, MOMENTO MÁXIMO DE CARGA 11,7 TM, ALCANCE MÁXIMO HORIZONTAL 9,70 M, INCLUSIVE CAMINHÃO TOCO PBT 16.000 KG, POTÊNCIA DE 189 CV - DEPRECIACÃO. AF_06/2014	CHOR - CUSTOS HORÁRIOS DE MÁQUINAS E EQUIPAMENTOS	H	1,0000000	27,77	27,77	
Composição Auxiliar	91467	SINAPI	GUINDAUTO HIDRÁULICO, CAPACIDADE MÁXIMA DE CARGA 6200 KG, MOMENTO MÁXIMO DE CARGA 11,7 TM, ALCANCE MÁXIMO HORIZONTAL 9,70 M, INCLUSIVE CAMINHÃO TOCO PBT 16.000 KG, POTÊNCIA DE 189 CV - MATERIAIS NA OPERAÇÃO. AF_08/2015	CHOR - CUSTOS HORÁRIOS DE MÁQUINAS E EQUIPAMENTOS	H	1,0000000	172,32	172,32	
				MO sem LS =>	11,17	LS =>	12,73	MO com LS =>	23,90
				Valor do BDI =>	65,52			Valor com BDI =>	356,72
Composição	89259	SINAPI	GUINDAUTO HIDRÁULICO, CAPACIDADE MÁXIMA DE CARGA 6200 KG, MOMENTO MÁXIMO DE CARGA 11,7 TM, ALCANCE MÁXIMO HORIZONTAL 9,70 M, INCLUSIVE CAMINHÃO TOCO PBT 16.000 KG, POTÊNCIA DE 189 CV - DEPRECIACÃO. AF_06/2014	CHOR - CUSTOS HORÁRIOS DE MÁQUINAS E EQUIPAMENTOS	H	1,0000000	27,77	27,77	
Insumo	00037752	SINAPI	CAMINHÃO TOCO, PESO BRUTO TOTAL 16000 KG, CARGA UTIL MAXIMA 11030 KG, DISTANCIA ENTRE EIXOS 5,41 M, POTENCIA 185 CV (INCLUI CABINE E CHASSI, NAO INCLUI CARROCERIA)	Equipamento	UN	0,0000343	578.918,90	19,85	
Insumo	00003363	SINAPI	GUINDAUTO HIDRAULICO, CAPACIDADE MAXIMA DE CARGA 6200 KG, MOMENTO MAXIMO DE CARGA 11,7 TM, ALCANCE MAXIMO HORIZONTAL 9,70 M, PARA MONTAGEM SOBRE CHASSI DE CAMINHÃO PBT MINIMO 13000 KG (INCLUI MONTAGEM, NAO INCLUI CAMINHÃO)	Equipamento	UN	0,0000551	143.750,00	7,92	
				MO sem LS =>	0,00	LS =>	0,00	MO com LS =>	0,00
				Valor do BDI =>	6,24			Valor com BDI =>	34,01
Composição	91466	SINAPI	GUINDAUTO HIDRÁULICO, CAPACIDADE MÁXIMA DE CARGA 6200 KG, MOMENTO MÁXIMO DE CARGA 11,7 TM, ALCANCE MÁXIMO HORIZONTAL 9,70 M, INCLUSIVE CAMINHÃO TOCO PBT 16.000 KG, POTÊNCIA DE 189 CV - IMPOSTOS E SEGUROS. AF_08/2015	CHOR - CUSTOS HORÁRIOS DE MÁQUINAS E EQUIPAMENTOS	H	1,0000000	4,12	4,12	
Insumo	00003363	SINAPI	GUINDAUTO HIDRAULICO, CAPACIDADE MAXIMA DE CARGA 6200 KG, MOMENTO MAXIMO DE CARGA 11,7 TM, ALCANCE MAXIMO HORIZONTAL 9,70 M, PARA MONTAGEM SOBRE CHASSI DE CAMINHÃO PBT MINIMO 13000 KG (INCLUI MONTAGEM, NAO INCLUI CAMINHÃO)	Equipamento	UN	0,0000058	143.750,00	0,83	
Insumo	00037752	SINAPI	CAMINHÃO TOCO, PESO BRUTO TOTAL 16000 KG, CARGA UTIL MAXIMA 11030 KG, DISTANCIA ENTRE EIXOS 5,41 M, POTENCIA 185 CV (INCLUI CABINE E CHASSI, NAO INCLUI CARROCERIA)	Equipamento	UN	0,0000057	578.918,90	3,29	
				MO sem LS =>	0,00	LS =>	0,00	MO com LS =>	0,00
				Valor do BDI =>	0,92			Valor com BDI =>	5,04
Composição	89260	SINAPI	GUINDAUTO HIDRÁULICO, CAPACIDADE MÁXIMA DE CARGA 6200 KG, MOMENTO MÁXIMO DE CARGA 11,7 TM, ALCANCE MÁXIMO HORIZONTAL 9,70 M, INCLUSIVE CAMINHÃO TOCO PBT 16.000 KG, POTÊNCIA DE 189 CV - JUROS. AF_06/2014	CHOR - CUSTOS HORÁRIOS DE MÁQUINAS E EQUIPAMENTOS	H	1,0000000	10,23	10,23	
Insumo	00037752	SINAPI	CAMINHÃO TOCO, PESO BRUTO TOTAL 16000 KG, CARGA UTIL MAXIMA 11030 KG, DISTANCIA ENTRE EIXOS 5,41 M, POTENCIA 185 CV (INCLUI CABINE E CHASSI, NAO INCLUI CARROCERIA)	Equipamento	UN	0,0000141	578.918,90	8,16	
Insumo	00003363	SINAPI	GUINDAUTO HIDRAULICO, CAPACIDADE MAXIMA DE CARGA 6200 KG, MOMENTO MAXIMO DE CARGA 11,7 TM, ALCANCE MAXIMO HORIZONTAL 9,70 M, PARA MONTAGEM SOBRE CHASSI DE CAMINHÃO PBT MINIMO 13000 KG (INCLUI MONTAGEM, NAO INCLUI CAMINHÃO)	Equipamento	UN	0,0000144	143.750,00	2,07	
				MO sem LS =>	0,00	LS =>	0,00	MO com LS =>	0,00
				Valor do BDI =>	2,30			Valor com BDI =>	12,53

 COMPOSIÇÕES ANALÍTICAS COM PREÇO UNITÁRIO REFORMA E AMPLIAÇÃO DA CENTRAL DE ABASTECIMENTO FARMACÊUTICO DO MUNICÍPIO DE CAMOCIM DE SÃO FÉLIX - PE			BANCOS SINAPI - 03/2025 - Pernambuco SBC - 03/2025 - Pernambuco ORSE - 02/2025 - Sergipe SEINFRA - 028 - Ceará			B.D.I. 22,50%	ENCARGOS SOCIAIS Não Desonerado: Horista: 113,84% Mensalista: 70,11%		
COMPOSIÇÕES ANALÍTICAS COM PREÇO UNITÁRIO									
	Código	Banco	Descrição	Tipo	Und	Quant.	Valor Unit	Total	
Composição	89262	SINAPI	GUINDAUTO HIDRÁULICO, CAPACIDADE MÁXIMA DE CARGA 6200 KG, MOMENTO MÁXIMO DE CARGA 11,7 TM, ALCANCE MÁXIMO HORIZONTAL 9,70 M, INCLUSIVE CAMINHÃO TOCO PBT 16.000 KG, POTÊNCIA DE 189 CV - MANUTENÇÃO. AF_06/2014	CHOR - CUSTOS HORÁRIOS DE MÁQUINAS E EQUIPAMENTOS	H	1,0000000	47,12	47,12	
Insumo	00037752	SINAPI	CAMINHAO TOCO, PESO BRUTO TOTAL 16000 KG, CARGA UTIL MAXIMA 11030 KG, DISTANCIA ENTRE EIXOS 5,41 M, POTENCIA 185 CV (INCLUI CABINE E CHASSI, NAO INCLUI CARROCERIA)	Equipamento	UN	0,0000643	578.918,90	37,22	
Insumo	00003363	SINAPI	GUINDAUTO HIDRAULICO, CAPACIDADE MAXIMA DE CARGA 6200 KG, MOMENTO MAXIMO DE CARGA 11,7 TM, ALCANCE MAXIMO HORIZONTAL 9,70 M, PARA MONTAGEM SOBRE CHASSI DE CAMINHAO PBT MINIMO 13000 KG (INCLUI MONTAGEM, NAO INCLUI CAMINHAO)	Equipamento	UN	0,0000689	143.750,00	9,90	
				MO sem LS =>	0,00	LS =>	0,00	MO com LS =>	0,00
				Valor do BDI =>	10,60	Valor com BDI =>		57,72	
	Código	Banco	Descrição	Tipo	Und	Quant.	Valor Unit	Total	
Composição	91467	SINAPI	GUINDAUTO HIDRÁULICO, CAPACIDADE MÁXIMA DE CARGA 6200 KG, MOMENTO MÁXIMO DE CARGA 11,7 TM, ALCANCE MÁXIMO HORIZONTAL 9,70 M, INCLUSIVE CAMINHÃO TOCO PBT 16.000 KG, POTÊNCIA DE 189 CV - MATERIAIS NA OPERAÇÃO. AF_08/2015	CHOR - CUSTOS HORÁRIOS DE MÁQUINAS E EQUIPAMENTOS	H	1,0000000	172,32	172,32	
Insumo	00004221	SINAPI	OLEO DIESEL COMBUSTIVEL COMUM METROPOLITANO S-10 OU S-500	Material	L	26,4300000	6,52	172,32	
				MO sem LS =>	0,00	LS =>	0,00	MO com LS =>	0,00
				Valor do BDI =>	38,77	Valor com BDI =>		211,09	
	Código	Banco	Descrição	Tipo	Und	Quant.	Valor Unit	Total	
Composição	96986	SINAPI	HASTE DE ATERRAMENTO, DIÂMETRO 3/4", COM 3 METROS - FORNECIMENTO E INSTALAÇÃO. AF_08/2023	INEL - INSTALAÇÃO ELÉTRICA/ELETRIFICAÇÃO E	UN	1,0000000	161,29	161,29	
Composição Auxiliar	88264	SINAPI	ELETRICISTA COM ENCARGOS COMPLEMENTARES	SEDI - SERVIÇOS DIVERSOS	H	0,3882000	28,71	11,14	
Composição Auxiliar	88247	SINAPI	AUXILIAR DE ELETRICISTA COM ENCARGOS COMPLEMENTARES	SEDI - SERVIÇOS DIVERSOS	H	0,3882000	24,32	9,44	
Insumo	00003378	SINAPI	HASTE DE ATERRAMENTO EM ACO COM 3,00 M DE COMPRIMENTO E DN = 3/4", REVESTIDA COM BAIXA CAMADA DE COBRE, SEM CONECTOR	Material	UN	1,0000000	140,71	140,71	
				MO sem LS =>	7,09	LS =>	8,08	MO com LS =>	15,17
				Valor do BDI =>	36,29	Valor com BDI =>		197,58	
	Código	Banco	Descrição	Tipo	Und	Quant.	Valor Unit	Total	
Composição	88270	SINAPI	IMPERMEABILIZADOR COM ENCARGOS COMPLEMENTARES	SEDI - SERVIÇOS DIVERSOS	H	1,0000000	28,34	28,34	
Composição Auxiliar	95338	SINAPI	CURSO DE CAPACITAÇÃO PARA IMPERMEABILIZADOR (ENCARGOS COMPLEMENTARES) - HORISTA	SEDI - SERVIÇOS DIVERSOS	H	1,0000000	0,44	0,44	
Insumo	00037371	SINAPI	TRANSPORTE - HORISTA (COLETADO CAIXA - ENCARGOS COMPLEMENTARES)	Serviços	H	1,0000000	0,54	0,54	
Insumo	00037372	SINAPI	EXAMES - HORISTA (COLETADO CAIXA - ENCARGOS COMPLEMENTARES)	Material	H	1,0000000	1,43	1,43	
Insumo	00012873	SINAPI	IMPERMEABILIZADOR (HORISTA)	Mão de Obra	H	1,0000000	20,97	20,97	
Insumo	00043465	SINAPI	FERRAMENTAS - FAMÍLIA PEDREIRO - HORISTA (ENCARGOS COMPLEMENTARES - COLETADO CAIXA)	Equipamento	H	1,0000000	0,78	0,78	
Insumo	00037373	SINAPI	SEGURO - HORISTA (COLETADO CAIXA - ENCARGOS COMPLEMENTARES)	Taxas	H	1,0000000	0,08	0,08	
Insumo	00037370	SINAPI	ALIMENTAÇÃO - HORISTA (COLETADO CAIXA - ENCARGOS COMPLEMENTARES)	Material	H	1,0000000	2,79	2,79	
Insumo	00043489	SINAPI	EPI - FAMÍLIA PEDREIRO - HORISTA (ENCARGOS COMPLEMENTARES - COLETADO CAIXA)	Equipamento	H	1,0000000	1,31	1,31	
				MO sem LS =>	10,01	LS =>	11,40	MO com LS =>	21,41
				Valor do BDI =>	6,37	Valor com BDI =>		34,71	
	Código	Banco	Descrição	Tipo	Und	Quant.	Valor Unit	Total	
Composição	92258	SINAPI	INSTALAÇÃO DE TESOURA (INTEIRA OU MEIA), EM AÇO, PARA VÃOS MAIORES OU IGUAIS A 10,0 M E MENORES QUE 12,0 M, INCLUSO IÇAMENTO. AF_07/2019	COBE - COBERTURA	UN	1,0000000	337,48	337,48	
Composição Auxiliar	88316	SINAPI	SERVENTE COM ENCARGOS COMPLEMENTARES	SEDI - SERVIÇOS DIVERSOS	H	2,6430000	22,95	60,65	
Composição Auxiliar	93287	SINAPI	GUINDASTE HIDRÁULICO AUTOPROPULIDO, COM LANÇA TELESCÓPICA 40 M, CAPACIDADE MÁXIMA 60 T, POTÊNCIA 260 KW - CHP DIURNO. AF_03/2016	CHOR - CUSTOS HORÁRIOS DE MÁQUINAS E EQUIPAMENTOS	CHP	0,1133000	352,80	39,97	
Composição Auxiliar	93288	SINAPI	GUINDASTE HIDRÁULICO AUTOPROPULIDO, COM LANÇA TELESCÓPICA 40 M, CAPACIDADE MÁXIMA 60 T, POTÊNCIA 260 KW - CHI DIURNO. AF_03/2016	CHOR - CUSTOS HORÁRIOS DE MÁQUINAS E EQUIPAMENTOS	CHI	0,1570000	180,02	28,26	
Composição Auxiliar	88278	SINAPI	MONTADOR DE ESTRUTURA METÁLICA COM ENCARGOS COMPLEMENTARES	SEDI - SERVIÇOS DIVERSOS	H	7,9400000	21,30	169,12	
Insumo	00011964	SINAPI	PARAFUSO DE AÇO ZINCADO, TIPO CHUMBADOR PARABOLT, DIÂMETRO 3/8", COMPRIMENTO 75 MM	Material	UN	12,0000000	3,29	39,48	
				MO sem LS =>	80,87	LS =>	92,07	MO com LS =>	172,94
				Valor do BDI =>	75,93	Valor com BDI =>		413,41	
	Código	Banco	Descrição	Tipo	Und	Quant.	Valor Unit	Total	
Composição	91952	SINAPI	INTERRUPTOR SIMPLES (1 MÓDULO), 10A/250V, SEM SUPORTE E SEM PLACA - FORNECIMENTO E INSTALAÇÃO. AF_03/2023	INEL - INSTALAÇÃO ELÉTRICA/ELETRIFICAÇÃO E	UN	1,0000000	18,77	18,77	
Composição Auxiliar	88247	SINAPI	AUXILIAR DE ELETRICISTA COM ENCARGOS COMPLEMENTARES	SEDI - SERVIÇOS DIVERSOS	H	0,2320000	24,32	5,64	
Composição Auxiliar	88264	SINAPI	ELETRICISTA COM ENCARGOS COMPLEMENTARES	SEDI - SERVIÇOS DIVERSOS	H	0,2320000	28,71	6,66	
Insumo	00038112	SINAPI	INTERRUPTOR SIMPLES 10A, 250V (APENAS MODULO)	Material	UN	1,0000000	6,47	6,47	
				MO sem LS =>	4,23	LS =>	4,83	MO com LS =>	9,06
				Valor do BDI =>	4,22	Valor com BDI =>		22,99	
	Código	Banco	Descrição	Tipo	Und	Quant.	Valor Unit	Total	
Composição	91958	SINAPI	INTERRUPTOR SIMPLES (2 MÓDULOS), 10A/250V, SEM SUPORTE E SEM PLACA - FORNECIMENTO E INSTALAÇÃO. AF_03/2023	INEL - INSTALAÇÃO ELÉTRICA/ELETRIFICAÇÃO E	UN	1,0000000	34,25	34,25	
Composição Auxiliar	88247	SINAPI	AUXILIAR DE ELETRICISTA COM ENCARGOS COMPLEMENTARES	SEDI - SERVIÇOS DIVERSOS	H	0,4020000	24,32	9,77	
Composição Auxiliar	88264	SINAPI	ELETRICISTA COM ENCARGOS COMPLEMENTARES	SEDI - SERVIÇOS DIVERSOS	H	0,4020000	28,71	11,54	
Insumo	00038112	SINAP	INTERRUPTOR SIMPLES 10A, 250V (APENAS MODULO)	Material	UN	2,0000000	6,47	12,94	
				MO sem LS =>	7,34	LS =>	8,37	MO com LS =>	15,71
				Valor do BDI =>	7,70	Valor com BDI =>		41,95	



COMPOSIÇÕES ANALÍTICAS COM PREÇO UNITÁRIO
REFORMA E AMPLIAÇÃO DA CENTRAL DE
ABASTECIMENTO FARMACÊUTICO DO MUNICÍPIO DE
CAMOCIM DE SÃO FÉLIX - PE

BANCOS
SINAPI - 03/2025 - Pernambuco
SBC - 03/2025 - Pernambuco
ORSE - 02/2025 - Sergipe
SEINFRA - 028 - Ceará

B.D.I.
22,50%

ENCARGOS SOCIAIS
Não Desonerado:
Horista: 113,84%
Mensalista: 70,11%

COMPOSIÇÕES ANALÍTICAS COM PREÇO UNITÁRIO

	Código	Banco	Descrição	Tipo	Und	Quant.	Valor Unit	Total	
Composição	91966	SINAPI	INTERRUPTOR SIMPLES (3 MÓDULOS), 10A/250V, SEM SUPORTE E SEM PLACA - FORNECIMENTO E INSTALAÇÃO. AF_03/2023	INEL - INSTALAÇÃO ELÉTRICA/ELETRIFICAÇÃO E	UN	1,0000000	49,74	49,74	
Composição Auxiliar	88264	SINAPI	ELETRICISTA COM ENCARGOS COMPLEMENTARES	SEDI - SERVIÇOS DIVERSOS	H	0,5720000	28,71	16,42	
Composição Auxiliar	88247	SINAPI	AUXILIAR DE ELETRICISTA COM ENCARGOS COMPLEMENTARES	SEDI - SERVIÇOS DIVERSOS	H	0,5720000	24,32	13,91	
Insumo	00038112	SINAPI	INTERRUPTOR SIMPLES 10A, 250V (APENAS MODULO)	Material	UN	3,0000000	6,47	19,41	
				MO sem LS =>	10,45	LS =>	11,91	MO com LS =>	22,36
				Valor do BDI =>	11,19			Valor com BDI =>	60,93

	Código	Banco	Descrição	Tipo	Und	Quant.	Valor Unit	Total
Composição	94672	SINAPI	JOELHO 90 GRAUS COM BUCHA DE LATÃO, PVC, SOLDÁVEL, DN 25 MM X 3/4", INSTALADO EM RESERVAÇÃO PREDIAL DE ÁGUA - FORNECIMENTO E INSTALAÇÃO. AF_04/2024	INHI - INSTALAÇÕES HIDROS SANITÁRIAS	UN	1,0000000	5,89	5,89
Composição Auxiliar	88248	SINAPI	AUXILIAR DE ENCANADOR OU BOMBEIRO HIDRÁULICO COM ENCARGOS COMPLEMENTARES	SEDI - SERVIÇOS DIVERSOS	H	0,0576000	23,32	1,34
Composição Auxiliar	88267	SINAPI	ENCANADOR OU BOMBEIRO HIDRÁULICO COM ENCARGOS COMPLEMENTARES	SEDI - SERVIÇOS DIVERSOS	H	0,0576000	27,62	1,59
Insumo	00000122	SINAPI	ADESIVO PLASTICO PARA PVC, FRASCO COM *850* GR	Material	UN	0,0035000	64,55	0,22
Insumo	00003148	SINAPI	FITA VEDA ROSCA, EM PTFE, ROLO DE 18 MM X 50 M (L X C)	Material	UN	0,0053000	12,72	0,06
Insumo	00020083	SINAPI	SOLUCAO PREPARADORA / LIMPADORA PARA PVC, FRASCO COM 1000 CM3	Material	UN	0,0040000	73,14	0,29
Insumo	00003522	SINAPI	JOELHO PVC, SOLDAVEL COM ROSCA, 90 GRAUS, 25 MM X 3/4", COR MARROM, PARA AGUA FRIA PREDIAL	Material	UN	1,0000000	2,39	2,39
					MO sem LS =>	1,02	LS =>	1,18
					Valor do BDI =>	1,32	MO com LS =>	2,20
					Valor com BDI =>			7,21

	Código	Banco	Descrição	Tipo	Und	Quant.	Valor Unit	Total
Composição	94676	SINAPI	JOELHO 90 GRAUS, PVC, SOLDÁVEL, DN 40 MM INSTALADO EM RESERVAÇÃO PREDIAL DE ÁGUA - FORNECIMENTO E INSTALAÇÃO. AF_04/2024	INHI - INSTALAÇÕES HIDROS SANITÁRIAS	UN	1,0000000	12,72	12,72
Composição Auxiliar	88248	SINAPI	AUXILIAR DE ENCANADOR OU BOMBEIRO HIDRÁULICO COM ENCARGOS COMPLEMENTARES	SEDI - SERVIÇOS DIVERSOS	H	0,1005000	23,32	2,34
Composição Auxiliar	88267	SINAPI	ENCANADOR OU BOMBEIRO HIDRÁULICO COM ENCARGOS COMPLEMENTARES	SEDI - SERVIÇOS DIVERSOS	H	0,1005000	27,62	2,77
Insumo	00003535	SINAPI	JOELHO PVC, SOLDÁVEL, 90 GRAUS, 40 MM, COR MARROM, PARA ÁGUA FRIA PREDIAL	Material	UN	1,0000000	5,81	5,81
Insumo	00000122	SINAPI	ADESIVO PLASTICO PARA PVC, FRASCO COM *850* GR	Material	UN	0,0118000	64,55	0,76
Insumo	00020083	SINAPI	SOLUCAO PREPARADORA / LIMPADORA PARA PVC, FRASCO COM 1000 CM3	Material	UN	0,0140000	73,14	1,02
Insumo	00038383	SINAPI	LIXA D'ÁGUA EM FOLHA, COR PRETA, GRAO 100	Material	UN	0,0112000	2,39	0,02
					MO sem LS =>	1,80	LS =>	2,05
					Valor do BDI =>	2,86	MO com LS =>	3,85
					Valor com BDI =>			15,58

	Código	Banco	Descrição	Tipo	Und	Quant.	Valor Unit	Total	
Composição	86904	SINAPI	LAVATÓRIO LOUÇA BRANCA SUSPENSO, 29,5 X 39CM OU EQUIVALENTE, PADRÃO POPULAR - FORNECIMENTO E INSTALAÇÃO. AF_01/2020	INHI - INSTALAÇÕES HIDROS SANITÁRIAS	UN	1,0000000	149,54	149,54	
Composição Auxiliar	88267	SINAPI	ENCANADOR OU BOMBEIRO HIDRÁULICO COM ENCARGOS COMPLEMENTARES	SEDI - SERVIÇOS DIVERSOS	H	0,3870000	27,62	10,68	
Composição Auxiliar	88316	SINAPI	SERVELENTE COM ENCARGOS COMPLEMENTARES	SEDI - SERVIÇOS DIVERSOS	H	0,1886000	22,95	4,32	
Insumo	00004351	SINAPI	PARAFUSO NIQUELADO 3 1/2" COM ACABAMENTO CROMADO PARA FIXAR PEÇA SANITÁRIA, INCLUI PORCA CEGA, ARRUELA E BUCHA DE NYLON TAMANHO S-8	Material	UN	2,0000000	22,95	45,90	
Insumo	00037329	SINAPI	REJUNTE EPOXI, QUALQUER COR	Material	KG	0,0304000	123,67	3,75	
Insumo	00010425	SINAPI	LAVATÓRIO DE LOUCA BRANCA, SUSPENSO (SEM COLUNA), DIMENSOES *40 X 30" CM	Material	UN	1,0000000	84,89	84,89	
					MO sem LS =>	5,27	LS =>	6,01	
					Valor do BDI =>	33,64	MO com LS =>	11,28	
								Valor com BDI =>	183,18

	Código	Banco	Descrição	Tipo	Und	Quant.	Valor Unit	Total	
Composição	91885	SINAPI	LUVA PARA ELETRODUTO, PVC, ROSCÁVEL, DN 32 MM (1"), PARA CIRCUITOS TERMINAIS, INSTALADA EM PAREDE - FORNECIMENTO E INSTALAÇÃO. AF_03/2023	INEL - INSTALAÇÃO ELÉTRICA/ELETRIFICAÇÃO E ILUMINAÇÃO EXTERNA	UN	1,0000000	14,05	14,05	
Composição Auxiliar	88264	SINAPI	ELETRICISTA COM ENCARGOS COMPLEMENTARES	SEDI - SERVIÇOS DIVERSOS	H	0,2190000	28,71	6,28	
Composição Auxiliar	88247	SINAPI	AUXILIAR DE ELETRICISTA COM ENCARGOS COMPLEMENTARES	SEDI - SERVIÇOS DIVERSOS	H	0,2190000	24,32	5,32	
Insumo	00001892	SINAPI	LUVA EM PVC RIGIDO ROSCAVEL, DE 1", PARA ELETRODUTO	Material	UN	1,0000000	2,45	2,45	
				MO sem LS =>	4,00	LS =>	4,56	MO com LS =>	8,56
				Valor do BDI =>	3,16			Valor com BDI =>	17,21

	Código	Banco	Descrição	Tipo	Und	Quant.	Valor Unit	Total
Composição	128	ORSE	Lançamento de concreto usinado, bombeado, em peças armadas da superestrutura, inclusive colocação, adensamento e acabamento	Concreto Simples	m³	1,0000000	50,31	50,31
Item								
Insumo	00001213/ SINAPI	ORSE	Carpinteiro de formas para concreto (horista)	Mão de Obra	h	0,3600000	19,02	6,84
Composição	10549	ORSE	Encargos Complementares - Servente	Provisórios	h	1,6200000	3,80	6,15
Insumo	00006111/ SINAPI	ORSE	Servente de obras (horista)	Mão de Obra	h	1,6200000	14,58	23,62
Composição	10551	ORSE	Encargos Complementares - Carpinteiro	Provisórios	h	0,3600000	3,71	1,33
Insumo	00000378/ SINAPI	ORSE	Armador (horista)	Mão de Obra	h	0,1800000	19,02	3,42
Composição	10550	ORSE	Encargos Complementares - Pedreiro	Provisórios	h	0,3600000	3,67	1,32
Insumo	00004750/ SINAPI	ORSE	Pedreiro (horista)	Mão de Obra	h	0,3600000	19,02	6,84
Composição	10555	ORSE	Encargos Complementares - Armador	Provisórios	h	0,1800000	3,64	0,65

Detalhamento de Cálculo ORSE

Item	Código	Banco	Descrição	Tipo	Und	Quant.	Valor Unit	Total
Insumo	00001213/ SINAPI	ORSE	Carpinteiro de formas para concreto (horista)	Mão de Obra	h	0,3600000	19,02	6,84

 COMPOSIÇÕES ANALÍTICAS COM PREÇO UNITÁRIO REFORMA E AMPLIAÇÃO DA CENTRAL DE ABASTECIMENTO FARMACÊUTICO DO MUNICÍPIO DE CAMOCIM DE SÃO FÉLIX - PE				BANCOS SINAPI - 03/2025 - Pernambuco SBC - 03/2025 - Pernambuco ORSE - 02/2025 - Sergipe SEINFRA - 028 - Ceará		B.D.I. 22,50%		ENCARGOS SOCIAIS Não Desonerado: Horista: 113,84% Mensalista: 70,11%	
COMPOSIÇÕES ANALÍTICAS COM PREÇO UNITÁRIO									
Insumo	00012894/ SINAPI	ORSE	Capa para chuva em pvc com forro de poliester, com capuz (amarela ou azul)	Material	un	0,0005040	17,87	0,00	
Insumo	10599	ORSE	Protetor solar fps 30 com 120ml	Material	un	0,0045360	18,00	0,08	
Insumo	4728	ORSE	Talhadeira chata 10"	Material	un	0,0004860	18,58	0,00	
Insumo	00012892/ SINAPI	ORSE	Luva raspa de couro, cano curto (punho *7* cm)	Material	par	0,0057960	12,37	0,07	
Insumo	2378	ORSE	Vale transporte	Material	un	0,2113020	4,50	0,95	
Insumo	10492	ORSE	Cesta Básica	Material	un	0,0113400	190,00	2,15	
Insumo	10761	ORSE	Refeição - café da manhã (café com leite e dois pães com manteiga)	Serviços	un	0,2565360	5,00	1,28	
Insumo	158	ORSE	Almoço (Participação do empregador)	Material	un	0,2565360	14,00	3,59	
Insumo	10596	ORSE	Protetor auricular	Material	un	0,0113400	4,90	0,05	
Insumo	1651	ORSE	Óculos branco proteção	Material	pr	0,0019800	6,70	0,01	
Insumo	10362	ORSE	Seguro de vida e acidente em grupo	Serviços	un	0,0113400	12,54	0,14	
Insumo	941	ORSE	Fardamento com mangas curta	Material	un	0,0037800	193,44	0,73	
Insumo	00002711/ SINAPI	ORSE	Carrinho de mao, em aco, com capacidade de *45 a 65* l / *100* kg, pneu com camara	Material	un	0,0003240	155,05	0,05	
Insumo	4729	ORSE	Marreta 1 kg com cabo	Material	un	0,0001620	37,80	0,00	
Insumo	10788	ORSE	Pá quadrada	Material	un	0,0003240	36,90	0,01	
Insumo	10517	ORSE	Exames admissionais/demissionais (checkup)	Serviços	cj	0,0010080	300,00	0,30	
Insumo	00012893/ SINAPI	ORSE	Bota de segurança com biqueira de aco e colarinho acolchoado	Material	par	0,0019800	66,00	0,13	
Insumo	00012895/ SINAPI	ORSE	Capacete de segurança aba frontal com suspensao de polietileno, sem jugular (classe b)	Material	un	0,0015120	13,75	0,02	
Insumo	00006111/ SINAPI	ORSE	Servente de obras (horista)	Mão de Obra	h	1,6200000	14,58	23,62	
Insumo	10577	ORSE	Serrote 40cm	Material	un	0,0000360	29,90	0,00	
Insumo	11249	ORSE	Serra circular eletrica portatil	Equipamento	un	0,0000360	617,95	0,02	
Insumo	11244	ORSE	Martelo com unha	Material	un	0,0000720	48,95	0,00	
Insumo	10579	ORSE	Chave de fenda chata 30 cm	Material	un	0,0000720	26,89	0,00	
Insumo	11248	ORSE	Furadeira e Parafusadeira eletrica Bosch ou Similar profissional	Equipamento	un	0,0000360	246,00	0,00	
Insumo	10578	ORSE	Formão grande	Material	un	0,0000720	15,15	0,00	
Insumo	00000378/ SINAPI	ORSE	Armador (horista)	Mão de Obra	h	0,1800000	19,02	3,42	
Insumo	11264	ORSE	Marreta de 1/2 kg com cabo	Material	un	0,0000720	13,52	0,00	
Insumo	4174	ORSE	Desempenadeira de aço lisa, cabo madeira, ref:143, Atlas ou similar	Material	un	0,0001800	12,00	0,00	
Insumo	11246	ORSE	Escala métrica de bambú	Material	Un	0,0002520	10,22	0,00	
Insumo	11243	ORSE	Martelo sem unha	Material	un	0,0000360	28,00	0,00	
Insumo	10789	ORSE	Nível de bolha de madeira	Material	un	0,0000720	15,40	0,00	
Insumo	10282	ORSE	Regua de alumínio c/ 2,00m (para pedreiro)	Material	un	0,0000720	44,00	0,00	
Insumo	4722	ORSE	Colher de pedreiro	Material	un	0,0001440	18,80	0,00	
Insumo	11245	ORSE	Desempoladeira de madeira 12x22	Material	un	0,0002520	11,60	0,00	
Insumo	10790	ORSE	Prumo de face	Material	un	0,0000360	25,95	0,00	
Insumo	11265	ORSE	Martelo de borracha com cabo	Material	un	0,0001440	18,75	0,00	
Insumo	11247	ORSE	Serra mármore	Material	un	0,0000360	327,80	0,01	
Insumo	00004750/ SINAPI	ORSE	Pedreiro (horista)	Mão de Obra	h	0,3600000	19,02	6,84	
Insumo	10585	ORSE	Arco de serra	Material	un	0,0000360	19,90	0,00	
Insumo	10586	ORSE	Torquesa	Material	un	0,0000360	39,00	0,00	
				MO sem LS =>	19,04	LS =>	21,68	MO com LS =>	40,72
				Valor do BDI =>	11,31			Valor com BDI =>	61,62
Composição	88274	SINAPI	MARMORISTA/GRANITEIRO COM ENCARGOS COMPLEMENTARES	SEDI - SERVIÇOS DIVERSOS	H	1,0000000	28,20	28,20	
Composição Auxiliar	95341	SINAPI	CURSO DE CAPACITAÇÃO PARA MARMORISTA/GRANITEIRO (ENCARGOS COMPLEMENTARES) - HORISTA	SEDI - SERVIÇOS DIVERSOS	H	1,0000000	0,30	0,30	
Insumo	00037372	SINAPI	EXAMES - HORISTA (COLETADO CAIXA - ENCARGOS COMPLEMENTARES)	Material	H	1,0000000	1,43	1,43	
Insumo	00004755	SINAPI	MARMORISTA / GRANITEIRO (HORISTA)	Mão de Obra	H	1,0000000	20,97	20,97	
Insumo	00037370	SINAPI	ALIMENTACAO - HORISTA (COLETADO CAIXA - ENCARGOS COMPLEMENTARES)	Material	H	1,0000000	2,79	2,79	
Insumo	00043465	SINAPI	FERRAMENTAS - FAMILIA PEDREIRO - HORISTA (ENCARGOS COMPLEMENTARES - COLETADO CAIXA)	Equipamento	H	1,0000000	0,78	0,78	
Insumo	00037371	SINAPI	TRANSPORTE - HORISTA (COLETADO CAIXA - ENCARGOS COMPLEMENTARES)	Serviços	H	1,0000000	0,54	0,54	
Insumo	00037373	SINAPI	SEGURO - HORISTA (COLETADO CAIXA - ENCARGOS COMPLEMENTARES)	Taxas	H	1,0000000	0,08	0,08	
Insumo	00043489	SINAPI	EPI - FAMILIA PEDREIRO - HORISTA (ENCARGOS COMPLEMENTARES - COLETADO CAIXA)	Equipamento	H	1,0000000	1,31	1,31	
				MO sem LS =>	9,94	LS =>	11,33	MO com LS =>	21,27
				Valor do BDI =>	6,34			Valor com BDI =>	34,54
Composição	102274	SINAPI	MARTELO DEMOLIDOR ELÉTRICO, COM POTÊNCIA DE 2.000 W, 1.000 IMPACTOS POR MINUTO, PESO DE 30 KG - CHI DIURNO. AF_01/2021	CHOR - CUSTOS HORÁRIOS DE MÁQUINAS E EQUIPAMENTOS	CHI	1,0000000	22,33	22,33	
Composição Auxiliar	102270	SINAPI	MARTELO DEMOLIDOR ELÉTRICO, COM POTÊNCIA DE 2.000 W, 1.000 IMPACTOS POR MINUTO, PESO DE 30 KG - DEPRECIAÇÃO. AF_01/2021	CHOR - CUSTOS HORÁRIOS DE MÁQUINAS E EQUIPAMENTOS	H	1,0000000	0,69	0,69	
Composição Auxiliar	88298	SINAPI	OPERADOR DE MARTELETE OU MARTELETEIRO COM ENCARGOS COMPLEMENTARES	SEDI - SERVIÇOS DIVERSOS	H	1,0000000	21,49	21,49	
Composição Auxiliar	102271	SINAPI	MARTELO DEMOLIDOR ELÉTRICO, COM POTÊNCIA DE 2.000 W, 1.000 IMPACTOS POR MINUTO, PESO DE 30 KG - JUROS. AF_01/2021	CHOR - CUSTOS HORÁRIOS DE MÁQUINAS E EQUIPAMENTOS	H	1,0000000	0,15	0,15	
				MO sem LS =>	7,36	LS =>	8,39	MO com LS =>	15,75
				Valor do BDI =>	5,02			Valor com BDI =>	27,35
Composição	102275	SINAPI	MARTELO DEMOLIDOR ELÉTRICO, COM POTÊNCIA DE 2.000 W, 1.000 IMPACTOS POR MINUTO, PESO DE 30 KG - CHP DIURNO. AF_01/2021	CHOR - CUSTOS HORÁRIOS DE MÁQUINAS E EQUIPAMENTOS	CHP	1,0000000	24,83	24,83	
Composição Auxiliar	102270	SINAPI	MARTELO DEMOLIDOR ELÉTRICO, COM POTÊNCIA DE 2.000 W, 1.000 IMPACTOS POR MINUTO, PESO DE 30 KG - DEPRECIAÇÃO. AF_01/2021	CHOR - CUSTOS HORÁRIOS DE MÁQUINAS E EQUIPAMENTOS	H	1,0000000	0,69	0,69	

 COMPOSIÇÕES ANALÍTICAS COM PREÇO UNITÁRIO REFORMA E AMPLIAÇÃO DA CENTRAL DE ABASTECIMENTO FARMACÊUTICO DO MUNICÍPIO DE CAMOCIM DE SÃO FÉLIX - PE				BANCOS SINAPI - 03/2025 - Pernambuco SBC - 03/2025 - Pernambuco ORSE - 02/2025 - Sergipe SEINFRA - 028 - Ceará				B.D.I. 22,50%		ENCARGOS SOCIAIS Não Desonerado: Horista: 113,84% Mensalista: 70,11%	
COMPOSIÇÕES ANALÍTICAS COM PREÇO UNITÁRIO											
Composição Auxiliar	102273	SINAPI	MARTELO DEMOLIDOR ELÉTRICO, COM POTÊNCIA DE 2.000 W, 1.000 IMPACTOS POR MINUTO, PESO DE 30 KG - MATERIAIS NA OPERAÇÃO. AF_01/2021	CHOR - CUSTOS HORÁRIOS DE MÁQUINAS E EQUIPAMENTOS	H	1,0000000	1,64	1,64			
Composição Auxiliar	102272	SINAPI	MARTELO DEMOLIDOR ELÉTRICO, COM POTÊNCIA DE 2.000 W, 1.000 IMPACTOS POR MINUTO, PESO DE 30 KG - MANUTENÇÃO. AF_01/2021	CHOR - CUSTOS HORÁRIOS DE MÁQUINAS E EQUIPAMENTOS	H	1,0000000	0,86	0,86			
Composição Auxiliar	88298	SINAPI	OPERADOR DE MARTELETE OU MARTELETEIRO COM ENCARGOS COMPLEMENTARES	SEDI - SERVIÇOS DIVERSOS	H	1,0000000	21,49	21,49			
Composição Auxiliar	102271	SINAPI	MARTELO DEMOLIDOR ELÉTRICO, COM POTÊNCIA DE 2.000 W, 1.000 IMPACTOS POR MINUTO, PESO DE 30 KG - JUROS. AF_01/2021	CHOR - CUSTOS HORÁRIOS DE MÁQUINAS E EQUIPAMENTOS	H	1,0000000	0,15	0,15			
				MO sem LS =>	7,36	LS =>	8,39	MO com LS =>	15,75		
				Valor do BDI =>	5,58			Valor com BDI =>	30,41		
	Código	Banco	Descrição	Tipo	Und	Quant.	Valor Unit	Total			
Composição	102270	SINAPI	MARTELO DEMOLIDOR ELÉTRICO, COM POTÊNCIA DE 2.000 W, 1.000 IMPACTOS POR MINUTO, PESO DE 30 KG - DEPRECIAÇÃO. AF_01/2021	CHOR - CUSTOS HORÁRIOS DE MÁQUINAS E EQUIPAMENTOS	H	1,0000000	0,69	0,69			
Insumo	00040703	SINAPI	MARTELO DEMOLIDOR ELÉTRICO, COM POTENCIA DE 2.000 W, FREQUENCIA DE 1.000 IMPACTOS POR MINUTO, FORÇA DE IMPACTO ENTRE 60 E 65 J, PESO DE 30 KG	Equipamento	UN	0,0000640	10.808,50	0,69			
				MO sem LS =>	0,00	LS =>	0,00	MO com LS =>	0,00		
				Valor do BDI =>	0,15			Valor com BDI =>	0,84		
	Código	Banco	Descrição	Tipo	Und	Quant.	Valor Unit	Total			
Composição	102271	SINAPI	MARTELO DEMOLIDOR ELÉTRICO, COM POTÊNCIA DE 2.000 W, 1.000 IMPACTOS POR MINUTO, PESO DE 30 KG - JUROS. AF_01/2021	CHOR - CUSTOS HORÁRIOS DE MÁQUINAS E EQUIPAMENTOS	H	1,0000000	0,15	0,15			
Insumo	00040703	SINAPI	MARTELO DEMOLIDOR ELÉTRICO, COM POTENCIA DE 2.000 W, FREQUENCIA DE 1.000 IMPACTOS POR MINUTO, FORÇA DE IMPACTO ENTRE 60 E 65 J, PESO DE 30 KG	Equipamento	UN	0,0000148	10.808,50	0,15			
				MO sem LS =>	0,00	LS =>	0,00	MO com LS =>	0,00		
				Valor do BDI =>	0,03			Valor com BDI =>	0,18		
	Código	Banco	Descrição	Tipo	Und	Quant.	Valor Unit	Total			
Composição	102272	SINAPI	MARTELO DEMOLIDOR ELÉTRICO, COM POTÊNCIA DE 2.000 W, 1.000 IMPACTOS POR MINUTO, PESO DE 30 KG - MANUTENÇÃO. AF_01/2021	CHOR - CUSTOS HORÁRIOS DE MÁQUINAS E EQUIPAMENTOS	H	1,0000000	0,86	0,86			
Insumo	00040703	SINAPI	MARTELO DEMOLIDOR ELÉTRICO, COM POTENCIA DE 2.000 W, FREQUENCIA DE 1.000 IMPACTOS POR MINUTO, FORÇA DE IMPACTO ENTRE 60 E 65 J, PESO DE 30 KG	Equipamento	UN	0,0000800	10.808,50	0,86			
				MO sem LS =>	0,00	LS =>	0,00	MO com LS =>	0,00		
				Valor do BDI =>	0,19			Valor com BDI =>	1,05		
	Código	Banco	Descrição	Tipo	Und	Quant.	Valor Unit	Total			
Composição	102273	SINAPI	MARTELO DEMOLIDOR ELÉTRICO, COM POTÊNCIA DE 2.000 W, 1.000 IMPACTOS POR MINUTO, PESO DE 30 KG - MATERIAIS NA OPERAÇÃO. AF_01/2021	CHOR - CUSTOS HORÁRIOS DE MÁQUINAS E EQUIPAMENTOS	H	1,0000000	1,64	1,64			
Insumo	00002705	SINAPI	ENERGIA ELÉTRICA ATÉ 2000 KWH INDUSTRIAL, SEM DEMANDA	Material	KW/H	1,7000000	0,97	1,64			
				MO sem LS =>	0,00	LS =>	0,00	MO com LS =>	0,00		
				Valor do BDI =>	0,36			Valor com BDI =>	2,00		
	Código	Banco	Descrição	Tipo	Und	Quant.	Valor Unit	Total			
Composição	100308	SINAPI	MECÂNICO DE REFRIGERAÇÃO COM ENCARGOS COMPLEMENTARES	SEDI - SERVIÇOS DIVERSOS	H	1,0000000	28,91	28,91			
Composição Auxiliar	100298	SINAPI	CURSO DE CAPACITAÇÃO PARA MECÂNICO DE REFRIGERAÇÃO (ENCARGOS COMPLEMENTARES) - HORISTA	SEDI - SERVIÇOS DIVERSOS	H	1,0000000	0,59	0,59			
Insumo	00043460	SINAPI	FERRAMENTAS - FAMÍLIA ELETRICISTA - HORISTA (ENCARGOS COMPLEMENTARES - COLETADO CAIXA)	Equipamento	H	1,0000000	0,86	0,86			
Insumo	00037371	SINAPI	TRANSPORTE - HORISTA (COLETADO CAIXA - ENCARGOS COMPLEMENTARES)	Serviços	H	1,0000000	0,54	0,54			
Insumo	00034794	SINAPI	MECÂNICO DE REFRIGERAÇÃO (HORISTA)	Mão de Obra	H	1,0000000	21,36	21,36			
Insumo	00037372	SINAPI	EXAMES - HORISTA (COLETADO CAIXA - ENCARGOS COMPLEMENTARES)	Material	H	1,0000000	1,43	1,43			
Insumo	00037370	SINAPI	ALIMENTAÇÃO - HORISTA (COLETADO CAIXA - ENCARGOS COMPLEMENTARES)	Material	H	1,0000000	2,79	2,79			
Insumo	00043484	SINAPI	EPI - FAMÍLIA ELETRICISTA - HORISTA (ENCARGOS COMPLEMENTARES - COLETADO CAIXA)	Equipamento	H	1,0000000	1,26	1,26			
Insumo	00037373	SINAPI	SEGURO - HORISTA (COLETADO CAIXA - ENCARGOS COMPLEMENTARES)	Taxas	H	1,0000000	0,08	0,08			
				MO sem LS =>	10,26	LS =>	11,69	MO com LS =>	21,95		
				Valor do BDI =>	6,50			Valor com BDI =>	35,41		
	Código	Banco	Descrição	Tipo	Und	Quant.	Valor Unit	Total			
Composição	88278	SINAPI	MONTADOR DE ESTRUTURA METÁLICA COM ENCARGOS COMPLEMENTARES	SEDI - SERVIÇOS DIVERSOS	H	1,0000000	21,30	21,30			
Composição Auxiliar	95344	SINAPI	CURSO DE CAPACITAÇÃO PARA MONTADOR DE ESTRUTURA METÁLICA (ENCARGOS COMPLEMENTARES) - HORISTA	SEDI - SERVIÇOS DIVERSOS	H	1,0000000	0,17	0,17			
Insumo	00043488	SINAPI	EPI - FAMÍLIA OPERADOR ESCAVADEIRA - HORISTA (ENCARGOS COMPLEMENTARES - COLETADO CAIXA)	Equipamento	H	1,0000000	0,89	0,89			
Insumo	00044497	SINAPI	MONTADOR DE ESTRUTURAS METÁLICAS HORISTA	Mão de Obra	H	1,0000000	15,39	15,39			
Insumo	00037370	SINAPI	ALIMENTAÇÃO - HORISTA (COLETADO CAIXA - ENCARGOS COMPLEMENTARES)	Material	H	1,0000000	2,79	2,79			
Insumo	00037371	SINAPI	TRANSPORTE - HORISTA (COLETADO CAIXA - ENCARGOS COMPLEMENTARES)	Serviços	H	1,0000000	0,54	0,54			
Insumo	00037373	SINAPI	SEGURO - HORISTA (COLETADO CAIXA - ENCARGOS COMPLEMENTARES)	Taxas	H	1,0000000	0,08	0,08			
Insumo	00037372	SINAPI	EXAMES - HORISTA (COLETADO CAIXA - ENCARGOS COMPLEMENTARES)	Material	H	1,0000000	1,43	1,43			
Insumo	00043464	SINAPI	FERRAMENTAS - FAMÍLIA OPERADOR ESCAVADEIRA - HORISTA (ENCARGOS COMPLEMENTARES - COLETADO CAIXA)	Equipamento	H	1,0000000	0,01	0,01			
				MO sem LS =>	7,27	LS =>	8,29	MO com LS =>	15,56		
				Valor do BDI =>	4,79			Valor com BDI =>	26,09		
	Código	Banco	Descrição	Tipo	Und	Quant.	Valor Unit	Total			
Composição	102042	SINAPI	MONTAGEM E DESMONTAGEM DE FÔRMA PARA ESCADAS, COM 1 LANCE E LAJE PLANA, EM CHAPA DE MADEIRA COMPENSADA RESINADA, 4 UTILIZAÇÕES. AF_11/2020	FUES - FUNDAÇÕES E ESTRUTURAS	m²	1,0000000	295,93	295,93			
Composição Auxiliar	101995	SINAPI	FABRICAÇÃO DE FÔRMA PARA ESCADAS, COM 1 LANCE E LAJE PLANA, EM CHAPA DE MADEIRA COMPENSADA RESINADA, E= 17 MM. AF_11/2020	FUES - FUNDAÇÕES E ESTRUTURAS	m²	0,8400000	173,87	146,05			

 COMPOSIÇÕES ANALÍTICAS COM PREÇO UNITÁRIO REFORMA E AMPLIAÇÃO DA CENTRAL DE ABASTECIMENTO FARMACÊUTICO DO MUNICÍPIO DE CAMOCIM DE SÃO FÉLIX - PE				BANCOS SINAPI - 03/2025 - Pernambuco SBC - 03/2025 - Pernambuco ORSE - 02/2025 - Sergipe SEINFRA - 028 - Ceará				B.D.I. 22,50%		ENCARGOS SOCIAIS Não Desonerado: Horista: 113,84% Mensalista: 70,11%	
COMPOSIÇÕES ANALÍTICAS COM PREÇO UNITÁRIO											
Composição Auxiliar	88239	SINAPI	AJUDANTE DE CARPINTEIRO COM ENCARGOS COMPLEMENTARES	SEDI - SERVIÇOS DIVERSOS	H	0,5810000	23,69	13,76			
Composição Auxiliar	88262	SINAPI	CARPINTEIRO DE FORMAS COM ENCARGOS COMPLEMENTARES	SEDI - SERVIÇOS DIVERSOS	H	3,4880000	27,92	97,38			
Insumo	00010749	SINAPI	LOCACAO DE ESCORA METALICA TELESCOPICA, COM ALTURA REGULAVEL DE *1,80* A *3,20* M, COM CAPACIDADE DE CARGA DE NO MINIMO 1000 KGf (10 KN), INCLUSO TRIPE E FORCADO	Equipamento	MMES	1,4850000	24,85	36,90			
Insumo	00040304	SINAPI	PREGO DE ACO POLIDO COM CABECA DUPLA 17 X 27 (2 1/2 X 11)	Material	KG	0,0900000	19,71	1,77			
Insumo	00002692	SINAPI	DESMOLDANTE PROTETOR PARA FORMAS DE MADEIRA, DE BASE OLEOSA EMULSIONADA EM AGUA	Material	L	0,0100000	7,19	0,07			
				MO sem LS =>	48,89	LS =>	55,67	MO com LS =>	104,56		
				Valor do BDI =>	66,58			Valor com BDI =>	362,51		
	Código	Banco	Descrição	Tipo	Und	Quant.	Valor Unit	Total			
Composição	5934	SINAPI	MOTONIVELADORA POTÊNCIA BÁSICA LÍQUIDA (PRIMEIRA MARCHA) 125 HP, PESO BRUTO 13032 KG, LARGURA DA LÂMINA DE 3,7 M - CHI DIURNO. AF_06/2014	CHOR - CUSTOS HORÁRIOS DE MÁQUINAS E EQUIPAMENTOS	CHI	1,0000000	91,83	91,83			
Composição Auxiliar	88300	SINAPI	OPERADOR DE MOTONIVELADORA COM ENCARGOS COMPLEMENTARES	SEDI - SERVIÇOS DIVERSOS	H	1,0000000	29,08	29,08			
Composição Auxiliar	89229	SINAPI	MOTONIVELADORA POTÊNCIA BÁSICA LÍQUIDA (PRIMEIRA MARCHA) 125 HP, PESO BRUTO 13032 KG, LARGURA DA LÂMINA DE 3,7 M - JUROS. AF_06/2014	CHOR - CUSTOS HORÁRIOS DE MÁQUINAS E EQUIPAMENTOS	H	1,0000000	16,35	16,35			
Composição Auxiliar	89228	SINAPI	MOTONIVELADORA POTÊNCIA BÁSICA LÍQUIDA (PRIMEIRA MARCHA) 125 HP, PESO BRUTO 13032 KG, LARGURA DA LÂMINA DE 3,7 M - DEPRECIAÇÃO. AF_06/2014	CHOR - CUSTOS HORÁRIOS DE MÁQUINAS E EQUIPAMENTOS	H	1,0000000	46,40	46,40			
				MO sem LS =>	10,91	LS =>	12,43	MO com LS =>	23,34		
				Valor do BDI =>	20,66			Valor com BDI =>	112,49		
	Código	Banco	Descrição	Tipo	Und	Quant.	Valor Unit	Total			
Composição	5932	SINAPI	MOTONIVELADORA POTÊNCIA BÁSICA LÍQUIDA (PRIMEIRA MARCHA) 125 HP, PESO BRUTO 13032 KG, LARGURA DA LÂMINA DE 3,7 M - CHP DIURNO. AF_06/2014	CHOR - CUSTOS HORÁRIOS DE MÁQUINAS E EQUIPAMENTOS	CHP	1,0000000	257,62	257,62			
Composição Auxiliar	53849	SINAPI	MOTONIVELADORA POTÊNCIA BÁSICA LÍQUIDA (PRIMEIRA MARCHA) 125 HP, PESO BRUTO 13032 KG, LARGURA DA LÂMINA DE 3,7 M - MATERIAIS NA OPERAÇÃO. AF_06/2014	CHOR - CUSTOS HORÁRIOS DE MÁQUINAS E EQUIPAMENTOS	H	1,0000000	91,21	91,21			
Composição Auxiliar	88300	SINAPI	OPERADOR DE MOTONIVELADORA COM ENCARGOS COMPLEMENTARES	SEDI - SERVIÇOS DIVERSOS	H	1,0000000	29,08	29,08			
Composição Auxiliar	89229	SINAPI	MOTONIVELADORA POTÊNCIA BÁSICA LÍQUIDA (PRIMEIRA MARCHA) 125 HP, PESO BRUTO 13032 KG, LARGURA DA LÂMINA DE 3,7 M - JUROS. AF_06/2014	CHOR - CUSTOS HORÁRIOS DE MÁQUINAS E EQUIPAMENTOS	H	1,0000000	16,35	16,35			
Composição Auxiliar	89228	SINAPI	MOTONIVELADORA POTÊNCIA BÁSICA LÍQUIDA (PRIMEIRA MARCHA) 125 HP, PESO BRUTO 13032 KG, LARGURA DA LÂMINA DE 3,7 M - DEPRECIAÇÃO. AF_06/2014	CHOR - CUSTOS HORÁRIOS DE MÁQUINAS E EQUIPAMENTOS	H	1,0000000	46,40	46,40			
Composição Auxiliar	5779	SINAPI	MOTONIVELADORA POTÊNCIA BÁSICA LÍQUIDA (PRIMEIRA MARCHA) 125 HP, PESO BRUTO 13032 KG, LARGURA DA LÂMINA DE 3,7 M - MANUTENÇÃO. AF_06/2014	CHOR - CUSTOS HORÁRIOS DE MÁQUINAS E EQUIPAMENTOS	H	1,0000000	74,58	74,58			
				MO sem LS =>	10,91	LS =>	12,43	MO com LS =>	23,34		
				Valor do BDI =>	57,96			Valor com BDI =>	315,58		
	Código	Banco	Descrição	Tipo	Und	Quant.	Valor Unit	Total			
Composição	89228	SINAPI	MOTONIVELADORA POTÊNCIA BÁSICA LÍQUIDA (PRIMEIRA MARCHA) 125 HP, PESO BRUTO 13032 KG, LARGURA DA LÂMINA DE 3,7 M - DEPRECIAÇÃO. AF_06/2014	CHOR - CUSTOS HORÁRIOS DE MÁQUINAS E EQUIPAMENTOS	H	1,0000000	46,40	46,40			
Insumo	00004090	SINAPI	MOTONIVELADORA POTENCIA BASICA LIQUIDA (PRIMEIRA MARCHA) 125 HP, PESO BRUTO 13843 KG, LARGURA DA LAMINA DE 3,7 M	Equipamento	UN	0,0000400	1.160.000,00	46,40			
				MO sem LS =>	0,00	LS =>	0,00	MO com LS =>	0,00		
				Valor do BDI =>	10,44			Valor com BDI =>	56,84		
	Código	Banco	Descrição	Tipo	Und	Quant.	Valor Unit	Total			
Composição	89229	SINAPI	MOTONIVELADORA POTÊNCIA BÁSICA LÍQUIDA (PRIMEIRA MARCHA) 125 HP, PESO BRUTO 13032 KG, LARGURA DA LÂMINA DE 3,7 M - JUROS. AF_06/2014	CHOR - CUSTOS HORÁRIOS DE MÁQUINAS E EQUIPAMENTOS	H	1,0000000	16,35	16,35			
Insumo	00004090	SINAPI	MOTONIVELADORA POTENCIA BASICA LIQUIDA (PRIMEIRA MARCHA) 125 HP, PESO BRUTO 13843 KG, LARGURA DA LAMINA DE 3,7 M	Equipamento	UN	0,0000141	1.160.000,00	16,35			
				MO sem LS =>	0,00	LS =>	0,00	MO com LS =>	0,00		
				Valor do BDI =>	3,67			Valor com BDI =>	20,02		
	Código	Banco	Descrição	Tipo	Und	Quant.	Valor Unit	Total			
Composição	5779	SINAPI	MOTONIVELADORA POTÊNCIA BÁSICA LÍQUIDA (PRIMEIRA MARCHA) 125 HP, PESO BRUTO 13032 KG, LARGURA DA LÂMINA DE 3,7 M - MANUTENÇÃO. AF_06/2014	CHOR - CUSTOS HORÁRIOS DE MÁQUINAS E EQUIPAMENTOS	H	1,0000000	74,58	74,58			
Insumo	00004090	SINAPI	MOTONIVELADORA POTENCIA BASICA LIQUIDA (PRIMEIRA MARCHA) 125 HP, PESO BRUTO 13843 KG, LARGURA DA LAMINA DE 3,7 M	Equipamento	UN	0,0000643	1.160.000,00	74,58			
				MO sem LS =>	0,00	LS =>	0,00	MO com LS =>	0,00		
				Valor do BDI =>	16,78			Valor com BDI =>	91,36		
	Código	Banco	Descrição	Tipo	Und	Quant.	Valor Unit	Total			
Composição	53849	SINAPI	MOTONIVELADORA POTÊNCIA BÁSICA LÍQUIDA (PRIMEIRA MARCHA) 125 HP, PESO BRUTO 13032 KG, LARGURA DA LÂMINA DE 3,7 M - MATERIAIS NA OPERAÇÃO. AF_06/2014	CHOR - CUSTOS HORÁRIOS DE MÁQUINAS E EQUIPAMENTOS	H	1,0000000	91,21	91,21			
Insumo	00004221	SINAPI	OLEO DIESEL COMBUSTIVEL COMUM METROPOLITANO S-10 OU S-500	Material	L	13,9900000	6,52	91,21			
				MO sem LS =>	0,00	LS =>	0,00	MO com LS =>	0,00		
				Valor do BDI =>	20,52			Valor com BDI =>	111,73		
	Código	Banco	Descrição	Tipo	Und	Quant.	Valor Unit	Total			
Composição	88282	SINAPI	MOTORISTA DE CAMINHÃO COM ENCARGOS COMPLEMENTARES	SEDI - SERVIÇOS DIVERSOS	H	1,0000000	26,81	26,81			
Composição Auxiliar	95347	SINAPI	CURSO DE CAPACITAÇÃO PARA MOTORISTA DE CAMINHÃO (ENCARGOS COMPLEMENTARES) - HORISTA	SEDI - SERVIÇOS DIVERSOS	H	1,0000000	0,10	0,10			
Insumo	00037371	SINAPI	TRANSPORTE - HORISTA (COLETADO CAIXA - ENCARGOS COMPLEMENTARES)	Serviços	H	1,0000000	0,54	0,54			
Insumo	00043488	SINAPI	EPI - FAMÍLIA OPERADOR ESCAVADEIRA - HORISTA (ENCARGOS COMPLEMENTARES - COLETADO CAIXA)	Equipamento	H	1,0000000	0,89	0,89			
Insumo	00004093	SINAPI	MOTORISTA DE CAMINHÃO (HORISTA)	Mão de Obra	H	1,0000000	20,97	20,97			
Insumo	00037372	SINAPI	EXAMES - HORISTA (COLETADO CAIXA - ENCARGOS COMPLEMENTARES)	Material	H	1,0000000	1,43	1,43			

				COMPOSIÇÕES ANALÍTICAS COM PREÇO UNITÁRIO REFORMA E AMPLIAÇÃO DA CENTRAL DE ABASTECIMENTO FARMACÊUTICO DO MUNICÍPIO DE CAMOCIM DE SÃO FÉLIX - PE				BANCOS SINAPI - 03/2025 - Pernambuco SBC - 03/2025 - Pernambuco ORSE - 02/2025 - Sergipe SEINFRA - 028 - Ceará		B.D.I. 22,50%	ENCARGOS SOCIAIS Não Desonerado: Horista: 113,84% Mensalista: 70,11%	
COMPOSIÇÕES ANALÍTICAS COM PREÇO UNITÁRIO												
Insumo	00037370	SINAPI	ALIMENTACAO - HORISTA (COLETADO CAIXA - ENCARGOS COMPLEMENTARES)	Material	H	1,0000000	2,79	2,79				
Insumo	00037373	SINAPI	SEGURO - HORISTA (COLETADO CAIXA - ENCARGOS COMPLEMENTARES)	Taxas	H	1,0000000	0,08	0,08				
Insumo	00043464	SINAPI	FERRAMENTAS - FAMILIA OPERADOR ESCAVADEIRA - HORISTA (ENCARGOS COMPLEMENTARES - COLETADO CAIXA)	Equipamento	H	1,0000000	0,01	0,01				
				MO sem LS =>	9,85	LS =>	11,22	MO com LS =>	21,07			
				Valor do BDI =>	6,03			Valor com BDI =>	32,84			
	Código	Banco	Descrição	Tipo	Und	Quant.	Valor Unit	Total				
Composição	88286	SINAPI	MOTORISTA OPERADOR DE MUNCK COM ENCARGOS COMPLEMENTARES	SEDI - SERVIÇOS DIVERSOS	H	1,0000000	29,64	29,64				
Composição Auxiliar	95351	SINAPI	CURSO DE CAPACITAÇÃO PARA MOTORISTA OPERADOR DE MUNCK (ENCARGOS COMPLEMENTARES) - HORISTA	SEDI - SERVIÇOS DIVERSOS	H	1,0000000	0,38	0,38				
Insumo	00037372	SINAPI	EXAMES - HORISTA (COLETADO CAIXA - ENCARGOS COMPLEMENTARES)	Material	H	1,0000000	1,43	1,43				
Insumo	00037370	SINAPI	ALIMENTACAO - HORISTA (COLETADO CAIXA - ENCARGOS COMPLEMENTARES)	Material	H	1,0000000	2,79	2,79				
Insumo	00037373	SINAPI	SEGURO - HORISTA (COLETADO CAIXA - ENCARGOS COMPLEMENTARES)	Taxas	H	1,0000000	0,08	0,08				
Insumo	00043464	SINAPI	FERRAMENTAS - FAMILIA OPERADOR ESCAVADEIRA - HORISTA (ENCARGOS COMPLEMENTARES - COLETADO CAIXA)	Equipamento	H	1,0000000	0,01	0,01				
Insumo	00004096	SINAPI	MOTORISTA OPERADOR DE CAMINHAO COM MUNCK (HORISTA)	Mão de Obra	H	1,0000000	23,52	23,52				
Insumo	00037371	SINAPI	TRANSPORTE - HORISTA (COLETADO CAIXA - ENCARGOS COMPLEMENTARES)	Serviços	H	1,0000000	0,54	0,54				
Insumo	00043488	SINAPI	EPI - FAMILIA OPERADOR ESCAVADEIRA - HORISTA (ENCARGOS COMPLEMENTARES - COLETADO CAIXA)	Equipamento	H	1,0000000	0,89	0,89				
				MO sem LS =>	11,17	LS =>	12,73	MO com LS =>	23,90			
				Valor do BDI =>	6,66			Valor com BDI =>	36,30			
	Código	Banco	Descrição	Tipo	Und	Quant.	Valor Unit	Total				
Composição	88377	SINAPI	OPERADOR DE BETONEIRA ESTACIONÁRIA/MISTURADOR COM ENCARGOS COMPLEMENTARES	SEDI - SERVIÇOS DIVERSOS	H	1,0000000	21,49	21,49				
Composição Auxiliar	95389	SINAPI	CURSO DE CAPACITAÇÃO PARA OPERADOR DE BETONEIRA ESTACIONÁRIA/MISTURADOR (ENCARGOS COMPLEMENTARES) - HORISTA	SEDI - SERVIÇOS DIVERSOS	H	1,0000000	0,12	0,12				
Insumo	00043464	SINAPI	FERRAMENTAS - FAMILIA OPERADOR ESCAVADEIRA - HORISTA (ENCARGOS COMPLEMENTARES - COLETADO CAIXA)	Equipamento	H	1,0000000	0,01	0,01				
Insumo	00037373	SINAPI	SEGURO - HORISTA (COLETADO CAIXA - ENCARGOS COMPLEMENTARES)	Taxas	H	1,0000000	0,08	0,08				
Insumo	00037371	SINAPI	TRANSPORTE - HORISTA (COLETADO CAIXA - ENCARGOS COMPLEMENTARES)	Serviços	H	1,0000000	0,54	0,54				
Insumo	00043488	SINAPI	EPI - FAMILIA OPERADOR ESCAVADEIRA - HORISTA (ENCARGOS COMPLEMENTARES - COLETADO CAIXA)	Equipamento	H	1,0000000	0,89	0,89				
Insumo	00037372	SINAPI	EXAMES - HORISTA (COLETADO CAIXA - ENCARGOS COMPLEMENTARES)	Material	H	1,0000000	1,43	1,43				
Insumo	00037370	SINAPI	ALIMENTACAO - HORISTA (COLETADO CAIXA - ENCARGOS COMPLEMENTARES)	Material	H	1,0000000	2,79	2,79				
Insumo	00037666	SINAPI	OPERADOR DE BETONEIRA ESTACIONARIA / MISTURADOR (HORISTA)	Mão de Obra	H	1,0000000	15,63	15,63				
				MO sem LS =>	7,36	LS =>	8,39	MO com LS =>	15,75			
				Valor do BDI =>	4,83			Valor com BDI =>	26,32			
	Código	Banco	Descrição	Tipo	Und	Quant.	Valor Unit	Total				
Composição	88295	SINAPI	OPERADOR DE GUINCHO COM ENCARGOS COMPLEMENTARES	SEDI - SERVIÇOS DIVERSOS	H	1,0000000	21,62	21,62				
Composição Auxiliar	95358	SINAPI	CURSO DE CAPACITAÇÃO PARA OPERADOR DE GUINCHO (ENCARGOS COMPLEMENTARES) - HORISTA	SEDI - SERVIÇOS DIVERSOS	H	1,0000000	0,25	0,25				
Insumo	00037373	SINAPI	SEGURO - HORISTA (COLETADO CAIXA - ENCARGOS COMPLEMENTARES)	Taxas	H	1,0000000	0,08	0,08				
Insumo	00037370	SINAPI	ALIMENTACAO - HORISTA (COLETADO CAIXA - ENCARGOS COMPLEMENTARES)	Material	H	1,0000000	2,79	2,79				
Insumo	00043464	SINAPI	FERRAMENTAS - FAMILIA OPERADOR ESCAVADEIRA - HORISTA (ENCARGOS COMPLEMENTARES - COLETADO CAIXA)	Equipamento	H	1,0000000	0,01	0,01				
Insumo	00004253	SINAPI	OPERADOR DE GUINCHO OU GUINCHEIRO (HORISTA)	Mão de Obra	H	1,0000000	15,63	15,63				
Insumo	00037372	SINAPI	EXAMES - HORISTA (COLETADO CAIXA - ENCARGOS COMPLEMENTARES)	Material	H	1,0000000	1,43	1,43				
Insumo	00043488	SINAPI	EPI - FAMILIA OPERADOR ESCAVADEIRA - HORISTA (ENCARGOS COMPLEMENTARES - COLETADO CAIXA)	Equipamento	H	1,0000000	0,89	0,89				
Insumo	00037371	SINAPI	TRANSPORTE - HORISTA (COLETADO CAIXA - ENCARGOS COMPLEMENTARES)	Serviços	H	1,0000000	0,54	0,54				
				MO sem LS =>	7,42	LS =>	8,46	MO com LS =>	15,88			
				Valor do BDI =>	4,86			Valor com BDI =>	26,48			
	Código	Banco	Descrição	Tipo	Und	Quant.	Valor Unit	Total				
Composição	88296	SINAPI	OPERADOR DE GUINDASTE COM ENCARGOS COMPLEMENTARES	SEDI - SERVIÇOS DIVERSOS	H	1,0000000	31,07	31,07				
Composição Auxiliar	95359	SINAPI	CURSO DE CAPACITAÇÃO PARA OPERADOR DE GUINDASTE (ENCARGOS COMPLEMENTARES) - HORISTA	SEDI - SERVIÇOS DIVERSOS	H	1,0000000	0,40	0,40				
Insumo	00043488	SINAPI	EPI - FAMILIA OPERADOR ESCAVADEIRA - HORISTA (ENCARGOS COMPLEMENTARES - COLETADO CAIXA)	Equipamento	H	1,0000000	0,89	0,89				
Insumo	00037370	SINAPI	ALIMENTACAO - HORISTA (COLETADO CAIXA - ENCARGOS COMPLEMENTARES)	Material	H	1,0000000	2,79	2,79				
Insumo	00037373	SINAPI	SEGURO - HORISTA (COLETADO CAIXA - ENCARGOS COMPLEMENTARES)	Taxas	H	1,0000000	0,08	0,08				
Insumo	00004254	SINAPI	OPERADOR DE GUINDASTE (HORISTA)	Mão de Obra	H	1,0000000	24,93	24,93				
Insumo	00043464	SINAPI	FERRAMENTAS - FAMILIA OPERADOR ESCAVADEIRA - HORISTA (ENCARGOS COMPLEMENTARES - COLETADO CAIXA)	Equipamento	H	1,0000000	0,01	0,01				
Insumo	00037371	SINAPI	TRANSPORTE - HORISTA (COLETADO CAIXA - ENCARGOS COMPLEMENTARES)	Serviços	H	1,0000000	0,54	0,54				
Insumo	00037372	SINAPI	EXAMES - HORISTA (COLETADO CAIXA - ENCARGOS COMPLEMENTARES)	Material	H	1,0000000	1,43	1,43				
				MO sem LS =>	11,84	LS =>	13,49	MO com LS =>	25,33			
				Valor do BDI =>	6,99			Valor com BDI =>	38,06			
	Código	Banco	Descrição	Tipo	Und	Quant.	Valor Unit	Total				
Composição	88298	SINAPI	OPERADOR DE MARTELETE OU MARTELETEIRO COM ENCARGOS COMPLEMENTARES	SEDI - SERVIÇOS DIVERSOS	H	1,0000000	21,49	21,49				
Composição Auxiliar	95361	SINAPI	CURSO DE CAPACITAÇÃO PARA OPERADOR DE MARTELETE OU MARTELETEIRO (ENCARGOS COMPLEMENTARES) - HORISTA	SEDI - SERVIÇOS DIVERSOS	H	1,0000000	0,12	0,12				
Insumo	00037371	SINAPI	TRANSPORTE - HORISTA (COLETADO CAIXA - ENCARGOS COMPLEMENTARES)	Serviços	H	1,0000000	0,54	0,54				

 COMPOSIÇÕES ANALÍTICAS COM PREÇO UNITÁRIO REFORMA E AMPLIAÇÃO DA CENTRAL DE ABASTECIMENTO FARMACÊUTICO DO MUNICÍPIO DE CAMOCIM DE SÃO FÉLIX - PE				BANCOS SINAPI - 03/2025 - Pernambuco SBC - 03/2025 - Pernambuco ORSE - 02/2025 - Sergipe SEINFRA - 028 - Ceará				B.D.I. 22,50%		ENCARGOS SOCIAIS Não Desonerado: Horista: 113,84% Mensalista: 70,11%	
COMPOSIÇÕES ANALÍTICAS COM PREÇO UNITÁRIO											
Insumo	00043488	SINAPI	EPI - FAMILIA OPERADOR ESCAVADEIRA - HORISTA (ENCARGOS COMPLEMENTARES - COLETADO CAIXA)	Equipamento	H	1,0000000	0,89	0,89			
Insumo	00043464	SINAPI	FERRAMENTAS - FAMILIA OPERADOR ESCAVADEIRA - HORISTA (ENCARGOS COMPLEMENTARES - COLETADO CAIXA)	Equipamento	H	1,0000000	0,01	0,01			
Insumo	00037370	SINAPI	ALIMENTACAO - HORISTA (COLETADO CAIXA - ENCARGOS COMPLEMENTARES)	Material	H	1,0000000	2,79	2,79			
Insumo	00004257	SINAPI	OPERADOR DE MARTELETE OU MARTELETEIRO (HORISTA)	Mão de Obra	H	1,0000000	15,63	15,63			
Insumo	00037372	SINAPI	EXAMES - HORISTA (COLETADO CAIXA - ENCARGOS COMPLEMENTARES)	Material	H	1,0000000	1,43	1,43			
Insumo	00037373	SINAPI	SEGURO - HORISTA (COLETADO CAIXA - ENCARGOS COMPLEMENTARES)	Taxas	H	1,0000000	0,08	0,08			
				MO sem LS =>	7,36	LS =>	8,39	MO com LS =>	15,75		
				Valor do BDI =>	4,83			Valor com BDI =>	26,32		
Composição	Código	Banco	Descrição	Tipo	Und	Quant.	Valor Unit	Total			
Composição	88300	SINAPI	OPERADOR DE MOTONIVELADORA COM ENCARGOS COMPLEMENTARES	SEDI - SERVIÇOS DIVERSOS	H	1,0000000	29,08	29,08			
Composição Auxiliar	95363	SINAPI	CURSO DE CAPACITAÇÃO PARA OPERADOR DE MOTONIVELADORA (ENCARGOS COMPLEMENTARES) - HORISTA	SEDI - SERVIÇOS DIVERSOS	H	1,0000000	0,19	0,19			
Insumo	00043464	SINAPI	FERRAMENTAS - FAMILIA OPERADOR ESCAVADEIRA - HORISTA (ENCARGOS COMPLEMENTARES - COLETADO CAIXA)	Equipamento	H	1,0000000	0,01	0,01			
Insumo	00037370	SINAPI	ALIMENTACAO - HORISTA (COLETADO CAIXA - ENCARGOS COMPLEMENTARES)	Material	H	1,0000000	2,79	2,79			
Insumo	00037372	SINAPI	EXAMES - HORISTA (COLETADO CAIXA - ENCARGOS COMPLEMENTARES)	Material	H	1,0000000	1,43	1,43			
Insumo	00037373	SINAPI	SEGURO - HORISTA (COLETADO CAIXA - ENCARGOS COMPLEMENTARES)	Taxas	H	1,0000000	0,08	0,08			
Insumo	00004239	SINAPI	OPERADOR DE MOTONIVELADORA (HORISTA)	Mão de Obra	H	1,0000000	23,15	23,15			
Insumo	00037371	SINAPI	TRANSPORTE - HORISTA (COLETADO CAIXA - ENCARGOS COMPLEMENTARES)	Serviços	H	1,0000000	0,54	0,54			
Insumo	00043488	SINAPI	EPI - FAMILIA OPERADOR ESCAVADEIRA - HORISTA (ENCARGOS COMPLEMENTARES - COLETADO CAIXA)	Equipamento	H	1,0000000	0,89	0,89			
				MO sem LS =>	10,91	LS =>	12,43	MO com LS =>	23,34		
				Valor do BDI =>	6,54			Valor com BDI =>	35,62		
Composição	Código	Banco	Descrição	Tipo	Und	Quant.	Valor Unit	Total			
Composição	88297	SINAPI	OPERADOR DE MÁQUINAS E EQUIPAMENTOS COM ENCARGOS COMPLEMENTARES	SEDI - SERVIÇOS DIVERSOS	H	1,0000000	24,34	24,34			
Composição Auxiliar	95360	SINAPI	CURSO DE CAPACITAÇÃO PARA OPERADOR DE MÁQUINAS E EQUIPAMENTOS (ENCARGOS COMPLEMENTARES) - HORISTA	SEDI - SERVIÇOS DIVERSOS	H	1,0000000	0,21	0,21			
Insumo	00037373	SINAPI	SEGURO - HORISTA (COLETADO CAIXA - ENCARGOS COMPLEMENTARES)	Taxas	H	1,0000000	0,08	0,08			
Insumo	00037370	SINAPI	ALIMENTACAO - HORISTA (COLETADO CAIXA - ENCARGOS COMPLEMENTARES)	Material	H	1,0000000	2,79	2,79			
Insumo	00004230	SINAPI	OPERADOR DE MAQUINAS E TRATORES DIVERSOS - TERRAPLANAGEM (HORISTA)	Mão de Obra	H	1,0000000	18,39	18,39			
Insumo	00043464	SINAPI	FERRAMENTAS - FAMILIA OPERADOR ESCAVADEIRA - HORISTA (ENCARGOS COMPLEMENTARES - COLETADO CAIXA)	Equipamento	H	1,0000000	0,01	0,01			
Insumo	00037372	SINAPI	EXAMES - HORISTA (COLETADO CAIXA - ENCARGOS COMPLEMENTARES)	Material	H	1,0000000	1,43	1,43			
Insumo	00037371	SINAPI	TRANSPORTE - HORISTA (COLETADO CAIXA - ENCARGOS COMPLEMENTARES)	Serviços	H	1,0000000	0,54	0,54			
Insumo	00043488	SINAPI	EPI - FAMILIA OPERADOR ESCAVADEIRA - HORISTA (ENCARGOS COMPLEMENTARES - COLETADO CAIXA)	Equipamento	H	1,0000000	0,89	0,89			
				MO sem LS =>	8,69	LS =>	9,91	MO com LS =>	18,60		
				Valor do BDI =>	5,47			Valor com BDI =>	29,81		
Composição	Código	Banco	Descrição	Tipo	Und	Quant.	Valor Unit	Total			
Composição	88303	SINAPI	OPERADOR DE ROLO COMPACTADOR COM ENCARGOS COMPLEMENTARES	SEDI - SERVIÇOS DIVERSOS	H	1,0000000	24,51	24,51			
Composição Auxiliar	95366	SINAPI	CURSO DE CAPACITAÇÃO PARA OPERADOR DE ROLO COMPACTADOR (ENCARGOS COMPLEMENTARES) - HORISTA	SEDI - SERVIÇOS DIVERSOS	H	1,0000000	0,15	0,15			
Insumo	00037373	SINAPI	SEGURO - HORISTA (COLETADO CAIXA - ENCARGOS COMPLEMENTARES)	Taxas	H	1,0000000	0,08	0,08			
Insumo	00004238	SINAPI	OPERADOR DE ROLO COMPACTADOR (HORISTA)	Mão de Obra	H	1,0000000	18,62	18,62			
Insumo	00043488	SINAPI	EPI - FAMILIA OPERADOR ESCAVADEIRA - HORISTA (ENCARGOS COMPLEMENTARES - COLETADO CAIXA)	Equipamento	H	1,0000000	0,89	0,89			
Insumo	00037370	SINAPI	ALIMENTACAO - HORISTA (COLETADO CAIXA - ENCARGOS COMPLEMENTARES)	Material	H	1,0000000	2,79	2,79			
Insumo	00037372	SINAPI	EXAMES - HORISTA (COLETADO CAIXA - ENCARGOS COMPLEMENTARES)	Material	H	1,0000000	1,43	1,43			
Insumo	00043464	SINAPI	FERRAMENTAS - FAMILIA OPERADOR ESCAVADEIRA - HORISTA (ENCARGOS COMPLEMENTARES - COLETADO CAIXA)	Equipamento	H	1,0000000	0,01	0,01			
Insumo	00037371	SINAPI	TRANSPORTE - HORISTA (COLETADO CAIXA - ENCARGOS COMPLEMENTARES)	Serviços	H	1,0000000	0,54	0,54			
				MO sem LS =>	8,77	LS =>	10,00	MO com LS =>	18,77		
				Valor do BDI =>	5,51			Valor com BDI =>	30,02		
Composição	Código	Banco	Descrição	Tipo	Und	Quant.	Valor Unit	Total			
Composição	88309	SINAPI	PEDREIRO COM ENCARGOS COMPLEMENTARES	SEDI - SERVIÇOS DIVERSOS	H	1,0000000	28,34	28,34			
Composição Auxiliar	95371	SINAPI	CURSO DE CAPACITAÇÃO PARA PEDREIRO (ENCARGOS COMPLEMENTARES) - HORISTA	SEDI - SERVIÇOS DIVERSOS	H	1,0000000	0,44	0,44			
Insumo	00037371	SINAPI	TRANSPORTE - HORISTA (COLETADO CAIXA - ENCARGOS COMPLEMENTARES)	Serviços	H	1,0000000	0,54	0,54			
Insumo	00043489	SINAPI	EPI - FAMILIA PEDREIRO - HORISTA (ENCARGOS COMPLEMENTARES - COLETADO CAIXA)	Equipamento	H	1,0000000	1,31	1,31			
Insumo	00037373	SINAPI	SEGURO - HORISTA (COLETADO CAIXA - ENCARGOS COMPLEMENTARES)	Taxas	H	1,0000000	0,08	0,08			
Insumo	00004750	SINAPI	PEDREIRO (HORISTA)	Mão de Obra	H	1,0000000	20,97	20,97			
Insumo	00037372	SINAPI	EXAMES - HORISTA (COLETADO CAIXA - ENCARGOS COMPLEMENTARES)	Material	H	1,0000000	1,43	1,43			
Insumo	00043465	SINAPI	FERRAMENTAS - FAMILIA PEDREIRO - HORISTA (ENCARGOS COMPLEMENTARES - COLETADO CAIXA)	Equipamento	H	1,0000000	0,78	0,78			
Insumo	00037370	SINAPI	ALIMENTACAO - HORISTA (COLETADO CAIXA - ENCARGOS COMPLEMENTARES)	Material	H	1,0000000	2,79	2,79			
				MO sem LS =>	10,01	LS =>	11,40	MO com LS =>	21,41		
				Valor do BDI =>	6,37			Valor com BDI =>	34,71		
Composição	Código	Banco	Descrição	Tipo	Und	Quant.	Valor Unit	Total			
Composição	88310	SINAPI	PINTOR COM ENCARGOS COMPLEMENTARES	SEDI - SERVICOS DIVERSOS	H	1,0000000	30,01	30,01			

 COMPOSIÇÕES ANALÍTICAS COM PREÇO UNITÁRIO REFORMA E AMPLIAÇÃO DA CENTRAL DE ABASTECIMENTO FARMACÊUTICO DO MUNICÍPIO DE CAMOCIM DE SÃO FÉLIX - PE				BANCOS SINAPI - 03/2025 - Pernambuco SBC - 03/2025 - Pernambuco ORSE - 02/2025 - Sergipe SEINFRA - 028 - Ceará				B.D.I. 22,50%		ENCARGOS SOCIAIS Não Desonerado: Horista: 113,84% Mensalista: 70,11%	
COMPOSIÇÕES ANALÍTICAS COM PREÇO UNITÁRIO											
Composição Auxiliar	95372	SINAPI	CURSO DE CAPACITAÇÃO PARA PINTOR (ENCARGOS COMPLEMENTARES) - HORISTA	SEDI - SERVIÇOS DIVERSOS	H	1,0000000	0,30	0,30			
Insumo	00037370	SINAPI	ALIMENTACAO - HORISTA (COLETADO CAIXA - ENCARGOS COMPLEMENTARES)	Material	H	1,0000000	2,79	2,79			
Insumo	00037371	SINAPI	TRANSPORTE - HORISTA (COLETADO CAIXA - ENCARGOS COMPLEMENTARES)	Serviços	H	1,0000000	0,54	0,54			
Insumo	00043490	SINAPI	EPI - FAMILIA PINTOR - HORISTA (ENCARGOS COMPLEMENTARES - COLETADO CAIXA)	Equipamento	H	1,0000000	1,85	1,85			
Insumo	00043466	SINAPI	FERRAMENTAS - FAMILIA PINTOR - HORISTA (ENCARGOS COMPLEMENTARES - COLETADO CAIXA)	Equipamento	H	1,0000000	2,05	2,05			
Insumo	00037372	SINAPI	EXAMES - HORISTA (COLETADO CAIXA - ENCARGOS COMPLEMENTARES)	Material	H	1,0000000	1,43	1,43			
Insumo	00037373	SINAPI	SEGURO - HORISTA (COLETADO CAIXA - ENCARGOS COMPLEMENTARES)	Taxas	H	1,0000000	0,08	0,08			
Insumo	00004783	SINAPI	PINTOR (HORISTA)	Mão de Obra	H	1,0000000	20,97	20,97			
				MO sem LS =>	9,94	LS =>	11,33	MO com LS =>	21,27		
				Valor do BDI =>	6,75			Valor com BDI =>	36,76		
	Código	Banco	Descrição	Tipo	Und	Quant.	Valor Unit	Total			
Composição	102234	SINAPI	PINTURA IMUNIZANTE PARA MADEIRA, 2 DEMAÓS. AF_01/2021	PINT - PINTURAS	m²	1,0000000	23,83	23,83			
Composição Auxiliar	88310	SINAPI	PINTOR COM ENCARGOS COMPLEMENTARES	SEDI - SERVIÇOS DIVERSOS	H	0,4529000	30,01	13,59			
Insumo	00007340	SINAPI	IMUNIZANTE PARA MADEIRA, INCOLOR	Material	L	0,3257000	31,46	10,24			
				MO sem LS =>	4,50	LS =>	5,13	MO com LS =>	9,63		
				Valor do BDI =>	5,36			Valor com BDI =>	29,19		
	Código	Banco	Descrição	Tipo	Und	Quant.	Valor Unit	Total			
Composição	91278	SINAPI	PLACA VIBRATÓRIA REVERSÍVEL COM MOTOR 4 TEMPOS A GASOLINA, FORÇA CENTRÍFUGA DE 25 KN (2500 KGF), POTÊNCIA 5,5 CV - CHI DIURNO. AF_08/2015	CHOR - CUSTOS HORÁRIOS DE MÁQUINAS E EQUIPAMENTOS	CHI	1,0000000	0,72	0,72			
Composição Auxiliar	91273	SINAPI	PLACA VIBRATÓRIA REVERSÍVEL COM MOTOR 4 TEMPOS A GASOLINA, FORÇA CENTRÍFUGA DE 25 KN (2500 KGF), POTÊNCIA 5,5 CV - DEPRECIAÇÃO. AF_08/2015	CHOR - CUSTOS HORÁRIOS DE MÁQUINAS E EQUIPAMENTOS	H	1,0000000	0,57	0,57			
Composição Auxiliar	91274	SINAPI	PLACA VIBRATÓRIA REVERSÍVEL COM MOTOR 4 TEMPOS A GASOLINA, FORÇA CENTRÍFUGA DE 25 KN (2500 KGF), POTÊNCIA 5,5 CV - JUROS. AF_08/2015	CHOR - CUSTOS HORÁRIOS DE MÁQUINAS E EQUIPAMENTOS	H	1,0000000	0,15	0,15			
				MO sem LS =>	0,00	LS =>	0,00	MO com LS =>	0,00		
				Valor do BDI =>	0,16			Valor com BDI =>	0,88		
	Código	Banco	Descrição	Tipo	Und	Quant.	Valor Unit	Total			
Composição	91277	SINAPI	PLACA VIBRATÓRIA REVERSÍVEL COM MOTOR 4 TEMPOS A GASOLINA, FORÇA CENTRÍFUGA DE 25 KN (2500 KGF), POTÊNCIA 5,5 CV - CHP DIURNO. AF_08/2015	CHOR - CUSTOS HORÁRIOS DE MÁQUINAS E EQUIPAMENTOS	CHP	1,0000000	10,73	10,73			
Composição Auxiliar	91274	SINAPI	PLACA VIBRATÓRIA REVERSÍVEL COM MOTOR 4 TEMPOS A GASOLINA, FORÇA CENTRÍFUGA DE 25 KN (2500 KGF), POTÊNCIA 5,5 CV - JUROS. AF_08/2015	CHOR - CUSTOS HORÁRIOS DE MÁQUINAS E EQUIPAMENTOS	H	1,0000000	0,15	0,15			
Composição Auxiliar	91276	SINAPI	PLACA VIBRATÓRIA REVERSÍVEL COM MOTOR 4 TEMPOS A GASOLINA, FORÇA CENTRÍFUGA DE 25 KN (2500 KGF), POTÊNCIA 5,5 CV - MATERIAIS NA OPERAÇÃO. AF_08/2015	CHOR - CUSTOS HORÁRIOS DE MÁQUINAS E EQUIPAMENTOS	H	1,0000000	9,30	9,30			
Composição Auxiliar	91275	SINAPI	PLACA VIBRATÓRIA REVERSÍVEL COM MOTOR 4 TEMPOS A GASOLINA, FORÇA CENTRÍFUGA DE 25 KN (2500 KGF), POTÊNCIA 5,5 CV - MANUTENÇÃO. AF_08/2015	CHOR - CUSTOS HORÁRIOS DE MÁQUINAS E EQUIPAMENTOS	H	1,0000000	0,71	0,71			
Composição Auxiliar	91273	SINAPI	PLACA VIBRATÓRIA REVERSÍVEL COM MOTOR 4 TEMPOS A GASOLINA, FORÇA CENTRÍFUGA DE 25 KN (2500 KGF), POTÊNCIA 5,5 CV - DEPRECIAÇÃO. AF_08/2015	CHOR - CUSTOS HORÁRIOS DE MÁQUINAS E EQUIPAMENTOS	H	1,0000000	0,57	0,57			
				MO sem LS =>	0,00	LS =>	0,00	MO com LS =>	0,00		
				Valor do BDI =>	2,41			Valor com BDI =>	13,14		
	Código	Banco	Descrição	Tipo	Und	Quant.	Valor Unit	Total			
Composição	91273	SINAPI	PLACA VIBRATÓRIA REVERSÍVEL COM MOTOR 4 TEMPOS A GASOLINA, FORÇA CENTRÍFUGA DE 25 KN (2500 KGF), POTÊNCIA 5,5 CV - DEPRECIAÇÃO. AF_08/2015	CHOR - CUSTOS HORÁRIOS DE MÁQUINAS E EQUIPAMENTOS	H	1,0000000	0,57	0,57			
Insumo	00001442	SINAPI	COMPACTADOR DE SOLO TIPO PLACA VIBRATORIA REVERSIVEL, A GASOLINA 4 TEMPOS, PESO 125 A 150 KG, FORCA CENTRIF. 2500 A 2800 KGF, LARG. TRABALHO 400 A 450 MM, FREQ. VIBRACAO 4300 A 4500 RPM, VELOC. TRABALHO 15 A 20 M/MIN, POT. 5,5 A 6,0 HP	Equipamento	UN	0,0000533	10.731,19	0,57			
				MO sem LS =>	0,00	LS =>	0,00	MO com LS =>	0,00		
				Valor do BDI =>	0,12			Valor com BDI =>	0,69		
	Código	Banco	Descrição	Tipo	Und	Quant.	Valor Unit	Total			
Composição	91274	SINAPI	PLACA VIBRATÓRIA REVERSÍVEL COM MOTOR 4 TEMPOS A GASOLINA, FORÇA CENTRÍFUGA DE 25 KN (2500 KGF), POTÊNCIA 5,5 CV - JUROS. AF_08/2015	CHOR - CUSTOS HORÁRIOS DE MÁQUINAS E EQUIPAMENTOS	H	1,0000000	0,15	0,15			
Insumo	00001442	SINAPI	COMPACTADOR DE SOLO TIPO PLACA VIBRATORIA REVERSIVEL, A GASOLINA 4 TEMPOS, PESO 125 A 150 KG, FORCA CENTRIF. 2500 A 2800 KGF, LARG. TRABALHO 400 A 450 MM, FREQ. VIBRACAO 4300 A 4500 RPM, VELOC. TRABALHO 15 A 20 M/MIN, POT. 5,5 A 6,0 HP	Equipamento	UN	0,0000143	10.731,19	0,15			
				MO sem LS =>	0,00	LS =>	0,00	MO com LS =>	0,00		
				Valor do BDI =>	0,03			Valor com BDI =>	0,18		
	Código	Banco	Descrição	Tipo	Und	Quant.	Valor Unit	Total			
Composição	91275	SINAPI	PLACA VIBRATÓRIA REVERSÍVEL COM MOTOR 4 TEMPOS A GASOLINA, FORÇA CENTRÍFUGA DE 25 KN (2500 KGF), POTÊNCIA 5,5 CV - MANUTENÇÃO. AF_08/2015	CHOR - CUSTOS HORÁRIOS DE MÁQUINAS E EQUIPAMENTOS	H	1,0000000	0,71	0,71			
Insumo	00001442	SINAPI	COMPACTADOR DE SOLO TIPO PLACA VIBRATORIA REVERSIVEL, A GASOLINA 4 TEMPOS, PESO 125 A 150 KG, FORCA CENTRIF. 2500 A 2800 KGF, LARG. TRABALHO 400 A 450 MM, FREQ. VIBRACAO 4300 A 4500 RPM, VELOC. TRABALHO 15 A 20 M/MIN, POT. 5,5 A 6,0 HP	Equipamento	UN	0,0000667	10.731,19	0,71			
				MO sem LS =>	0,00	LS =>	0,00	MO com LS =>	0,00		
				Valor do BDI =>	0,15			Valor com BDI =>	0,86		
	Código	Banco	Descrição	Tipo	Und	Quant.	Valor Unit	Total			
Composição	91276	SINAPI	PLACA VIBRATÓRIA REVERSÍVEL COM MOTOR 4 TEMPOS A GASOLINA, FORÇA CENTRÍFUGA DE 25 KN (2500 KGF), POTÊNCIA 5,5 CV - MATERIAIS NA OPERAÇÃO. AF_08/2015	CHOR - CUSTOS HORÁRIOS DE MÁQUINAS E EQUIPAMENTOS	H	1,0000000	9,30	9,30			
Insumo	00004222	SINAPI	GASOLINA COMUM	Material	L	1,4400000	6,46	9,30			
				MO sem LS =>	0,00	LS =>	0,00	MO com LS =>	0,00		
				Valor do BDI =>	2,09			Valor com BDI =>	11,39		
	Código	Banco	Descrição	Tipo	Und	Quant.	Valor Unit	Total			

 COMPOSIÇÕES ANALÍTICAS COM PREÇO UNITÁRIO REFORMA E AMPLIAÇÃO DA CENTRAL DE ABASTECIMENTO FARMACÊUTICO DO MUNICÍPIO DE CAMOCIM DE SÃO FÉLIX - PE				BANCOS SINAPI - 03/2025 - Pernambuco SBC - 03/2025 - Pernambuco ORSE - 02/2025 - Sergipe SEINFRA - 028 - Ceará				B.D.I. 22,50%		ENCARGOS SOCIAIS Não Desonerado: Horista: 113,84% Mensalista: 70,11%	
COMPOSIÇÕES ANALÍTICAS COM PREÇO UNITÁRIO											
Composição	90822	SINAPI	PORTA DE MADEIRA PARA PINTURA, SEMI-OCA (LEVE OU MÉDIA), 80X210CM, ESPESSURA DE 3,5CM, INCLUSO DOBRADIÇAS - FORNECIMENTO E INSTALAÇÃO. AF_12/2019	ESQV - ESQUADRIAS/FERRAGENS/VID ROS	UN	1,0000000	335,49	335,49			
Composição Auxiliar	88261	SINAPI	CARPINTEIRO DE ESQUADRIA COM ENCARGOS COMPLEMENTARES	SEDI - SERVIÇOS DIVERSOS	H	1,5460000	26,97	41,69			
Composição Auxiliar	88316	SINAPI	SERVENTE COM ENCARGOS COMPLEMENTARES	SEDI - SERVIÇOS DIVERSOS	H	0,7730000	22,95	17,74			
Insumo	00002432	SINAPI	DOBRADICA EM ACO/FERRO, 3 1/2" X 3", E= 1,9 A 2 MM, COM ANEL, CROMADO OU ZINCADO, TAMPA BOLA, COM PARAFUSOS	Material	UN	3,0000000	38,01	114,03			
Insumo	00010555	SINAPI	PORTA DE MADEIRA, FOLHA MEDIA (NBR 15930) DE 800 X 2100 MM, DE 35 MM A 40 MM DE ESPESSURA, NUCLEO SEMI-SOLIDO (SARRAFEADO), CAPA LISA EM HDF, ACABAMENTO EM PRIMER PARA PINTURA	Material	UN	1,0000000	161,04	161,04			
Insumo	00011055	SINAPI	PARAFUSO ROSCA SOBERBA ZINCADO CABECA CHATA FENDA SIMPLES 3,5 X 25 MM (1 ")	Material	UN	19,8000000	0,05	0,99			
				MO sem LS =>	20,46	LS =>	23,31	MO com LS =>	43,77		
				Valor do BDI =>	75,48	Valor com BDI =>		410,97			
	Código	Banco	Descrição	Tipo	Und	Quant.	Valor Unit	Total			
Composição	90823	SINAPI	PORTA DE MADEIRA PARA PINTURA, SEMI-OCA (LEVE OU MÉDIA), 90X210CM, ESPESSURA DE 3,5CM, INCLUSO DOBRADIÇAS - FORNECIMENTO E INSTALAÇÃO. AF_12/2019	ESQV - ESQUADRIAS/FERRAGENS/VID ROS	UN	1,0000000	393,64	393,64			
Composição Auxiliar	88261	SINAPI	CARPINTEIRO DE ESQUADRIA COM ENCARGOS COMPLEMENTARES	SEDI - SERVIÇOS DIVERSOS	H	1,6780000	26,97	45,25			
Composição Auxiliar	88316	SINAPI	SERVENTE COM ENCARGOS COMPLEMENTARES	SEDI - SERVIÇOS DIVERSOS	H	0,8390000	22,95	19,25			
Insumo	00010556	SINAPI	PORTA DE MADEIRA, FOLHA MEDIA (NBR 15930) DE 900 X 2100 MM, DE 35 MM A 40 MM DE ESPESSURA, NUCLEO SEMI-SOLIDO (SARRAFEADO), CAPA LISA EM HDF, ACABAMENTO EM PRIMER PARA PINTURA	Material	UN	1,0000000	214,12	214,12			
Insumo	00002432	SINAPI	DOBRADICA EM ACO/FERRO, 3 1/2" X 3", E= 1,9 A 2 MM, COM ANEL, CROMADO OU ZINCADO, TAMPA BOLA, COM PARAFUSOS	Material	UN	3,0000000	38,01	114,03			
Insumo	00011055	SINAPI	PARAFUSO ROSCA SOBERBA ZINCADO CABECA CHATA FENDA SIMPLES 3,5 X 25 MM (1 ")	Material	UN	19,8000000	0,05	0,99			
				MO sem LS =>	22,21	LS =>	25,29	MO com LS =>	47,50		
				Valor do BDI =>	88,56	Valor com BDI =>		482,20			
	Código	Banco	Descrição	Tipo	Und	Quant.	Valor Unit	Total			
Composição	94489	SINAPI	REGISTRO DE ESFERA, PVC, SOLDÁVEL, COM VOLANTE, DN 25 MM - FORNECIMENTO E INSTALAÇÃO. AF_08/2021	INHI - INSTALAÇÕES HIDROS SANITÁRIAS	UN	1,0000000	28,48	28,48			
Composição Auxiliar	88267	SINAPI	ENCANADOR OU BOMBEIRO HIDRÁULICO COM ENCARGOS COMPLEMENTARES	SEDI - SERVIÇOS DIVERSOS	H	0,0795000	27,62	2,19			
Composição Auxiliar	88248	SINAPI	AUXILIAR DE ENCANADOR OU BOMBEIRO HIDRÁULICO COM ENCARGOS COMPLEMENTARES	SEDI - SERVIÇOS DIVERSOS	H	0,0795000	23,32	1,85			
Insumo	00038383	SINAPI	LIXA D'AGUA EM FOLHA, COR PRETA, GRAO 100	Material	UN	0,0080000	2,39	0,01			
Insumo	00020080	SINAPI	ADESIVO PLASTICO PARA PVC, FRASCO COM 175 GR	Material	UN	0,0400000	21,07	0,84			
Insumo	00020083	SINAPI	SOLUCAO PREPARADORA / LIMPADORA PARA PVC, FRASCO COM 1000 CM3	Material	UN	0,0095000	73,14	0,69			
Insumo	00011674	SINAPI	REGISTRO DE ESFERA, PVC, COM VOLANTE, VS, SOLDAVEL, DN 25 MM, COM CORPO DIVIDIDO	Material	UN	1,0000000	22,90	22,90			
				MO sem LS =>	1,42	LS =>	1,62	MO com LS =>	3,04		
				Valor do BDI =>	6,40	Valor com BDI =>		34,88			
	Código	Banco	Descrição	Tipo	Und	Quant.	Valor Unit	Total			
Composição	94491	SINAPI	REGISTRO DE ESFERA, PVC, SOLDÁVEL, COM VOLANTE, DN 40 MM - FORNECIMENTO E INSTALAÇÃO. AF_08/2021	INHI - INSTALAÇÕES HIDROS SANITÁRIAS	UN	1,0000000	57,21	57,21			
Composição Auxiliar	88267	SINAPI	ENCANADOR OU BOMBEIRO HIDRÁULICO COM ENCARGOS COMPLEMENTARES	SEDI - SERVIÇOS DIVERSOS	H	0,1133000	27,62	3,12			
Composição Auxiliar	88248	SINAPI	AUXILIAR DE ENCANADOR OU BOMBEIRO HIDRÁULICO COM ENCARGOS COMPLEMENTARES	SEDI - SERVIÇOS DIVERSOS	H	0,1133000	23,32	2,64			
Insumo	00020083	SINAPI	SOLUCAO PREPARADORA / LIMPADORA PARA PVC, FRASCO COM 1000 CM3	Material	UN	0,0180000	73,14	1,31			
Insumo	00038383	SINAPI	LIXA D'AGUA EM FOLHA, COR PRETA, GRAO 100	Material	UN	0,0114000	2,39	0,02			
Insumo	00020080	SINAPI	ADESIVO PLASTICO PARA PVC, FRASCO COM 175 GR	Material	UN	0,0714000	21,07	1,50			
Insumo	00011676	SINAPI	REGISTRO DE ESFERA, PVC, COM VOLANTE, VS, SOLDAVEL, DN 40 MM, COM CORPO DIVIDIDO	Material	UN	1,0000000	48,62	48,62			
				MO sem LS =>	2,02	LS =>	2,32	MO com LS =>	4,34		
				Valor do BDI =>	12,87	Valor com BDI =>		70,08			
	Código	Banco	Descrição	Tipo	Und	Quant.	Valor Unit	Total			
Composição	93244	SINAPI	ROLO COMPACTADOR VIBRATÓRIO PÉ DE CARNEIRO PARA SOLOS, POTÊNCIA 80 HP, PESO OPERACIONAL SEM/COM LASTRO 7,4 / 8,8 T, LARGURA DE TRABALHO 1,68 M - CHI DIURNO. AF_02/2016	CHOR - CUSTOS HORÁRIOS DE MÁQUINAS E EQUIPAMENTOS	CHI	1,0000000	59,63	59,63			
Composição Auxiliar	73309	SINAPI	ROLO COMPACTADOR VIBRATÓRIO PÉ DE CARNEIRO PARA SOLOS, POTÊNCIA 80 HP, PESO OPERACIONAL SEM/COM LASTRO 7,4 / 8,8 T, LARGURA DE TRABALHO 1,68 M - DEPRECIAÇÃO. AF_02/2016	CHOR - CUSTOS HORÁRIOS DE MÁQUINAS E EQUIPAMENTOS	H	1,0000000	27,65	27,65			
Composição Auxiliar	73313	SINAPI	ROLO COMPACTADOR VIBRATÓRIO PÉ DE CARNEIRO PARA SOLOS, POTÊNCIA 80 HP, PESO OPERACIONAL SEM/COM LASTRO 7,4 / 8,8 T, LARGURA DE TRABALHO 1,68 M - JUROS. AF_02/2016	CHOR - CUSTOS HORÁRIOS DE MÁQUINAS E EQUIPAMENTOS	H	1,0000000	7,47	7,47			
Composição Auxiliar	88303	SINAPI	OPERADOR DE ROLO COMPACTADOR COM ENCARGOS COMPLEMENTARES	SEDI - SERVIÇOS DIVERSOS	H	1,0000000	24,51	24,51			
				MO sem LS =>	8,77	LS =>	10,00	MO com LS =>	18,77		
				Valor do BDI =>	13,41	Valor com BDI =>		73,04			
	Código	Banco	Descrição	Tipo	Und	Quant.	Valor Unit	Total			
Composição	73436	SINAPI	ROLO COMPACTADOR VIBRATÓRIO PÉ DE CARNEIRO PARA SOLOS, POTÊNCIA 80 HP, PESO OPERACIONAL SEM/COM LASTRO 7,4 / 8,8 T, LARGURA DE TRABALHO 1,68 M - CHP DIURNO. AF_02/2016	CHOR - CUSTOS HORÁRIOS DE MÁQUINAS E EQUIPAMENTOS	CHP	1,0000000	156,50	156,50			
Composição Auxiliar	73315	SINAPI	ROLO COMPACTADOR VIBRATÓRIO PÉ DE CARNEIRO PARA SOLOS, POTÊNCIA 80 HP, PESO OPERACIONAL SEM/COM LASTRO 7,4 / 8,8 T, LARGURA DE TRABALHO 1,68 M - MATERIAIS NA OPERAÇÃO. AF_02/2016	CHOR - CUSTOS HORÁRIOS DE MÁQUINAS E EQUIPAMENTOS	H	1,0000000	62,26	62,26			
Composição Auxiliar	88303	SINAPI	OPERADOR DE ROLO COMPACTADOR COM ENCARGOS COMPLEMENTARES	SEDI - SERVIÇOS DIVERSOS	H	1,0000000	24,51	24,51			
Composição Auxiliar	73313	SINAPI	ROLO COMPACTADOR VIBRATÓRIO PÉ DE CARNEIRO PARA SOLOS, POTÊNCIA 80 HP, PESO OPERACIONAL SEM/COM LASTRO 7,4 / 8,8 T, LARGURA DE TRABALHO 1,68 M - JUROS. AF_02/2016	CHOR - CUSTOS HORÁRIOS DE MÁQUINAS E EQUIPAMENTOS	H	1,0000000	7,47	7,47			
Composição Auxiliar	73309	SINAPI	ROLO COMPACTADOR VIBRATÓRIO PÉ DE CARNEIRO PARA SOLOS, POTÊNCIA 80 HP, PESO OPERACIONAL SEM/COM LASTRO 7,4 / 8,8 T, LARGURA DE TRABALHO 1,68 M - DEPRECIAÇÃO. AF_02/2016	CHOR - CUSTOS HORÁRIOS DE MÁQUINAS E EQUIPAMENTOS	H	1,0000000	27,65	27,65			

 COMPOSIÇÕES ANALÍTICAS COM PREÇO UNITÁRIO REFORMA E AMPLIAÇÃO DA CENTRAL DE ABASTECIMENTO FARMACÊUTICO DO MUNICÍPIO DE CAMOCIM DE SÃO FÉLIX - PE				BANCOS SINAPI - 03/2025 - Pernambuco SBC - 03/2025 - Pernambuco ORSE - 02/2025 - Sergipe SEINFRA - 028 - Ceará			B.D.I. 22,50%	ENCARGOS SOCIAIS Não Desonerado: Horista: 113,84% Mensalista: 70,11%	
COMPOSIÇÕES ANALÍTICAS COM PREÇO UNITÁRIO									
Composição Auxiliar	5089	SINAPI	ROLO COMPACTADOR VIBRATÓRIO PÉ DE CARNEIRO PARA SOLOS, POTÊNCIA 80 HP, PESO OPERACIONAL SEM/COM LASTRO 7,4 / 8,8 T, LARGURA DE TRABALHO 1,68 M - MANUTENÇÃO. AF_02/2016	CHOR - CUSTOS HORÁRIOS DE MÁQUINAS E EQUIPAMENTOS	H	1,0000000	34,61	34,61	
				MO sem LS =>	8,77	LS =>	10,00	MO com LS =>	18,77
				Valor do BDI =>	35,21			Valor com BDI =>	191,71
	Código	Banco	Descrição	Tipo	Und	Quant.	Valor Unit	Total	
Composição	73309	SINAPI	ROLO COMPACTADOR VIBRATÓRIO PÉ DE CARNEIRO PARA SOLOS, POTÊNCIA 80 HP, PESO OPERACIONAL SEM/COM LASTRO 7,4 / 8,8 T, LARGURA DE TRABALHO 1,68 M - DEPRECIAÇÃO. AF_02/2016	CHOR - CUSTOS HORÁRIOS DE MÁQUINAS E EQUIPAMENTOS	H	1,0000000	27,65	27,65	
Insumo	00014513	SINAPI	ROLO COMPACTADOR PE DE CARNEIRO VIBRATORIO, POTENCIA 80 HP, PESO OPERACIONAL SEM/COM LASTRO 7,4/8,8 T, LARGURA DE TRABALHO 1,68 M	Equipamento	UN	0,0000533	518.900,53	27,65	
				MO sem LS =>	0,00	LS =>	0,00	MO com LS =>	0,00
				Valor do BDI =>	6,22			Valor com BDI =>	33,87
	Código	Banco	Descrição	Tipo	Und	Quant.	Valor Unit	Total	
Composição	73313	SINAPI	ROLO COMPACTADOR VIBRATÓRIO PÉ DE CARNEIRO PARA SOLOS, POTÊNCIA 80 HP, PESO OPERACIONAL SEM/COM LASTRO 7,4 / 8,8 T, LARGURA DE TRABALHO 1,68 M - JUROS. AF_02/2016	CHOR - CUSTOS HORÁRIOS DE MÁQUINAS E EQUIPAMENTOS	H	1,0000000	7,47	7,47	
Insumo	00014513	SINAPI	ROLO COMPACTADOR PE DE CARNEIRO VIBRATORIO, POTENCIA 80 HP, PESO OPERACIONAL SEM/COM LASTRO 7,4/8,8 T, LARGURA DE TRABALHO 1,68 M	Equipamento	UN	0,0000144	518.900,53	7,47	
				MO sem LS =>	0,00	LS =>	0,00	MO com LS =>	0,00
				Valor do BDI =>	1,68			Valor com BDI =>	9,15
	Código	Banco	Descrição	Tipo	Und	Quant.	Valor Unit	Total	
Composição	5089	SINAPI	ROLO COMPACTADOR VIBRATÓRIO PÉ DE CARNEIRO PARA SOLOS, POTÊNCIA 80 HP, PESO OPERACIONAL SEM/COM LASTRO 7,4 / 8,8 T, LARGURA DE TRABALHO 1,68 M - MANUTENÇÃO. AF_02/2016	CHOR - CUSTOS HORÁRIOS DE MÁQUINAS E EQUIPAMENTOS	H	1,0000000	34,61	34,61	
Insumo	00014513	SINAPI	ROLO COMPACTADOR PE DE CARNEIRO VIBRATORIO, POTENCIA 80 HP, PESO OPERACIONAL SEM/COM LASTRO 7,4/8,8 T, LARGURA DE TRABALHO 1,68 M	Equipamento	UN	0,0000667	518.900,53	34,61	
				MO sem LS =>	0,00	LS =>	0,00	MO com LS =>	0,00
				Valor do BDI =>	7,78			Valor com BDI =>	42,39
	Código	Banco	Descrição	Tipo	Und	Quant.	Valor Unit	Total	
Composição	73315	SINAPI	ROLO COMPACTADOR VIBRATÓRIO PÉ DE CARNEIRO PARA SOLOS, POTÊNCIA 80 HP, PESO OPERACIONAL SEM/COM LASTRO 7,4 / 8,8 T, LARGURA DE TRABALHO 1,68 M - MATERIAIS NA OPERAÇÃO. AF_02/2016	CHOR - CUSTOS HORÁRIOS DE MÁQUINAS E EQUIPAMENTOS	H	1,0000000	62,26	62,26	
Insumo	00004221	SINAPI	OLEO DIESEL COMBUSTIVEL COMUM METROPOLITANO S-10 OU S-500	Material	L	9,5500000	6,52	62,26	
				MO sem LS =>	0,00	LS =>	0,00	MO com LS =>	0,00
				Valor do BDI =>	14,00			Valor com BDI =>	76,26
	Código	Banco	Descrição	Tipo	Und	Quant.	Valor Unit	Total	
Composição	91693	SINAPI	SERRA CIRCULAR DE BANCADA COM MOTOR ELÉTRICO POTÊNCIA DE 5HP, COM COIFA PARA DISCO 10" - CHI DIURNO. AF_08/2015	CHOR - CUSTOS HORÁRIOS DE MÁQUINAS E	CHI	1,0000000	24,46	24,46	
Composição Auxiliar	91689	SINAPI	SERRA CIRCULAR DE BANCADA COM MOTOR ELÉTRICO POTÊNCIA DE 5HP, COM COIFA PARA DISCO 10" - JUROS. AF_08/2015	CHOR - CUSTOS HORÁRIOS DE MÁQUINAS E	H	1,0000000	0,02	0,02	
Composição Auxiliar	88297	SINAPI	OPERADOR DE MÁQUINAS E EQUIPAMENTOS COM ENCARGOS COMPLEMENTARES	SEDI - SERVIÇOS DIVERSOS	H	1,0000000	24,34	24,34	
Composição Auxiliar	91688	SINAPI	SERRA CIRCULAR DE BANCADA COM MOTOR ELÉTRICO POTÊNCIA DE 5HP, COM COIFA PARA DISCO 10" - DEPRECIAÇÃO. AF_08/2015	CHOR - CUSTOS HORÁRIOS DE MÁQUINAS E	H	1,0000000	0,10	0,10	
				MO sem LS =>	8,69	LS =>	9,91	MO com LS =>	18,60
				Valor do BDI =>	5,50			Valor com BDI =>	29,96
	Código	Banco	Descrição	Tipo	Und	Quant.	Valor Unit	Total	
Composição	91692	SINAPI	SERRA CIRCULAR DE BANCADA COM MOTOR ELÉTRICO POTÊNCIA DE 5HP, COM COIFA PARA DISCO 10" - CHP DIURNO. AF_08/2015	CHOR - CUSTOS HORÁRIOS DE MÁQUINAS E	CHP	1,0000000	25,84	25,84	
Composição Auxiliar	91688	SINAPI	SERRA CIRCULAR DE BANCADA COM MOTOR ELÉTRICO POTÊNCIA DE 5HP, COM COIFA PARA DISCO 10" - DEPRECIAÇÃO. AF_08/2015	CHOR - CUSTOS HORÁRIOS DE MÁQUINAS E	H	1,0000000	0,10	0,10	
Composição Auxiliar	91689	SINAPI	SERRA CIRCULAR DE BANCADA COM MOTOR ELÉTRICO POTÊNCIA DE 5HP, COM COIFA PARA DISCO 10" - JUROS. AF_08/2015	CHOR - CUSTOS HORÁRIOS DE MÁQUINAS E	H	1,0000000	0,02	0,02	
Composição Auxiliar	91690	SINAPI	SERRA CIRCULAR DE BANCADA COM MOTOR ELÉTRICO POTÊNCIA DE 5HP, COM COIFA PARA DISCO 10" - MANUTENÇÃO. AF_08/2015	CHOR - CUSTOS HORÁRIOS DE MÁQUINAS E	H	1,0000000	0,07	0,07	
Composição Auxiliar	91691	SINAPI	SERRA CIRCULAR DE BANCADA COM MOTOR ELÉTRICO POTÊNCIA DE 5HP, COM COIFA PARA DISCO 10" - MATERIAIS NA OPERAÇÃO. AF_08/2015	CHOR - CUSTOS HORÁRIOS DE MÁQUINAS E EQUIPAMENTOS	H	1,0000000	1,31	1,31	
Composição Auxiliar	88297	SINAPI	OPERADOR DE MÁQUINAS E EQUIPAMENTOS COM ENCARGOS COMPLEMENTARES	SEDI - SERVIÇOS DIVERSOS	H	1,0000000	24,34	24,34	
				MO sem LS =>	8,69	LS =>	9,91	MO com LS =>	18,60
				Valor do BDI =>	5,81			Valor com BDI =>	31,65
	Código	Banco	Descrição	Tipo	Und	Quant.	Valor Unit	Total	
Composição	91688	SINAPI	SERRA CIRCULAR DE BANCADA COM MOTOR ELÉTRICO POTÊNCIA DE 5HP, COM COIFA PARA DISCO 10" - DEPRECIAÇÃO. AF_08/2015	CHOR - CUSTOS HORÁRIOS DE MÁQUINAS E	H	1,0000000	0,10	0,10	
Insumo	00014618	SINAPI	SERRA CIRCULAR DE BANCADA COM MOTOR ELETRICO, POTENCIA DE *1600* W, PARA DISCO DE DIAMETRO DE 10" (250 MM)	Material	UN	0,0000720	1.484,56	0,10	
				MO sem LS =>	0,00	LS =>	0,00	MO com LS =>	0,00
				Valor do BDI =>	0,02			Valor com BDI =>	0,12
	Código	Banco	Descrição	Tipo	Und	Quant.	Valor Unit	Total	
Composição	91689	SINAPI	SERRA CIRCULAR DE BANCADA COM MOTOR ELÉTRICO POTÊNCIA DE 5HP, COM COIFA PARA DISCO 10" - JUROS. AF_08/2015	CHOR - CUSTOS HORÁRIOS DE MÁQUINAS E	H	1,0000000	0,02	0,02	
Insumo	00014618	SINAPI	SERRA CIRCULAR DE BANCADA COM MOTOR ELETRICO, POTENCIA DE *1600* W, PARA DISCO DE DIAMETRO DE 10" (250 MM)	Material	UN	0,0000148	1.484,56	0,02	
				MO sem LS =>	0,00	LS =>	0,00	MO com LS =>	0,00
				Valor do BDI =>	0,00			Valor com BDI =>	0,02
	Código	Banco	Descrição	Tipo	Und	Quant.	Valor Unit	Total	
Composição	91690	SINAPI	SERRA CIRCULAR DE BANCADA COM MOTOR ELÉTRICO POTÊNCIA DE 5HP, COM COIFA PARA DISCO 10" - MANUTENÇÃO. AF_08/2015	CHOR - CUSTOS HORÁRIOS DE MÁQUINAS E	H	1,0000000	0,07	0,07	
Insumo	00014618	SINAPI	SERRA CIRCULAR DE BANCADA COM MOTOR ELETRICO, POTENCIA DE *1600* W, PARA DISCO DE DIAMETRO DE 10" (250 MM)	Material	UN	0,0000500	1.484,56	0,07	
				MO sem LS =>	0,00	LS =>	0,00	MO com LS =>	0,00
				Valor do BDI =>	0,01			Valor com BDI =>	0,08
	Código	Banco	Descrição	Tipo	Und	Quant.	Valor Unit	Total	

 COMPOSIÇÕES ANALÍTICAS COM PREÇO UNITÁRIO REFORMA E AMPLIAÇÃO DA CENTRAL DE ABASTECIMENTO FARMACÊUTICO DO MUNICÍPIO DE CAMOCIM DE SÃO FÉLIX - PE			BANCOS SINAPI - 03/2025 - Pernambuco SBC - 03/2025 - Pernambuco ORSE - 02/2025 - Sergipe SEINFRA - 028 - Ceará			B.D.I. 22,50%		ENCARGOS SOCIAIS Não Desonerado: Horista: 113,84% Mensalista: 70,11%	
COMPOSIÇÕES ANALÍTICAS COM PREÇO UNITÁRIO									
Composição	91691	SINAPI	SERRA CIRCULAR DE BANCADA COM MOTOR ELÉTRICO POTÊNCIA DE 5HP, COM COIFA PARA DISCO 10" - MATERIAIS NA OPERAÇÃO. AF_08/2015	CHOR - CUSTOS HORÁRIOS DE MÁQUINAS E EQUIPAMENTOS	H	1,0000000	1,31	1,31	
Insumo	00002705	SINAPI	ENERGIA ELETRICA ATE 2000 KWH INDUSTRIAL, SEM DEMANDA	Material	KW/H	1,3600000	0,97	1,31	
				MO sem LS =>	0,00	LS =>	0,00	MO com LS =>	0,00
				Valor do BDI =>	0,29	Valor com BDI =>			1,60
	Código	Banco	Descrição	Tipo	Und	Quant.	Valor Unit	Total	
Composição	88315	SINAPI	SERRALHEIRO COM ENCARGOS COMPLEMENTARES	SEDI - SERVIÇOS DIVERSOS	H	1,0000000	28,14	28,14	
Composição Auxiliar	95377	SINAPI	CURSO DE CAPACITAÇÃO PARA SERRALHEIRO (ENCARGOS COMPLEMENTARES) - HORISTA	SEDI - SERVIÇOS DIVERSOS	H	1,0000000	0,24	0,24	
Insumo	00037371	SINAPI	TRANSPORTE - HORISTA (COLETADO CAIXA - ENCARGOS COMPLEMENTARES)	Serviços	H	1,0000000	0,54	0,54	
Insumo	00006110	SINAPI	SERRALHEIRO (HORISTA)	Mão de Obra	H	1,0000000	20,97	20,97	
Insumo	00037370	SINAPI	ALIMENTACAO - HORISTA (COLETADO CAIXA - ENCARGOS COMPLEMENTARES)	Material	H	1,0000000	2,79	2,79	
Insumo	00037373	SINAPI	SEGURO - HORISTA (COLETADO CAIXA - ENCARGOS COMPLEMENTARES)	Taxas	H	1,0000000	0,08	0,08	
Insumo	00043465	SINAPI	FERRAMENTAS - FAMILIA PEDREIRO - HORISTA (ENCARGOS COMPLEMENTARES - COLETADO CAIXA)	Equipamento	H	1,0000000	0,78	0,78	
Insumo	00037372	SINAPI	EXAMES - HORISTA (COLETADO CAIXA - ENCARGOS COMPLEMENTARES)	Material	H	1,0000000	1,43	1,43	
Insumo	00043489	SINAPI	EPI - FAMILIA PEDREIRO - HORISTA (ENCARGOS COMPLEMENTARES - COLETADO CAIXA)	Equipamento	H	1,0000000	1,31	1,31	
				MO sem LS =>	9,91	LS =>	11,30	MO com LS =>	21,21
				Valor do BDI =>	6,33	Valor com BDI =>			34,47
	Código	Banco	Descrição	Tipo	Und	Quant.	Valor Unit	Total	
Composição	88316	SINAPI	SERVENTE COM ENCARGOS COMPLEMENTARES	SEDI - SERVIÇOS DIVERSOS	H	1,0000000	22,95	22,95	
Composição Auxiliar	95378	SINAPI	CURSO DE CAPACITAÇÃO PARA SERVENTE (ENCARGOS COMPLEMENTARES) - HORISTA	SEDI - SERVIÇOS DIVERSOS	H	1,0000000	0,33	0,33	
Insumo	00037373	SINAPI	SEGURO - HORISTA (COLETADO CAIXA - ENCARGOS COMPLEMENTARES)	Taxas	H	1,0000000	0,08	0,08	
Insumo	00043467	SINAPI	FERRAMENTAS - FAMILIA SERVENTE - HORISTA (ENCARGOS COMPLEMENTARES - COLETADO CAIXA)	Equipamento	H	1,0000000	0,61	0,61	
Insumo	00037370	SINAPI	ALIMENTACAO - HORISTA (COLETADO CAIXA - ENCARGOS COMPLEMENTARES)	Material	H	1,0000000	2,79	2,79	
Insumo	00006111	SINAPI	SERVENTE DE OBRAS (HORISTA)	Mão de Obra	H	1,0000000	15,78	15,78	
Insumo	00037372	SINAPI	EXAMES - HORISTA (COLETADO CAIXA - ENCARGOS COMPLEMENTARES)	Material	H	1,0000000	1,43	1,43	
Insumo	00037371	SINAPI	TRANSPORTE - HORISTA (COLETADO CAIXA - ENCARGOS COMPLEMENTARES)	Serviços	H	1,0000000	0,54	0,54	
Insumo	00043491	SINAPI	EPI - FAMILIA SERVENTE - HORISTA (ENCARGOS COMPLEMENTARES - COLETADO CAIXA)	Equipamento	H	1,0000000	1,39	1,39	
				MO sem LS =>	7,53	LS =>	8,58	MO com LS =>	16,11
				Valor do BDI =>	5,16	Valor com BDI =>			28,11
	Código	Banco	Descrição	Tipo	Und	Quant.	Valor Unit	Total	
Composição	86882	SINAPI	SIFÃO DO TIPO GARRAFA/COPO EM PVC 1.1/4" X 1.1/2" - FORNECIMENTO E INSTALAÇÃO. AF_01/2020	INHI - INSTALAÇÕES HIDROS SANITÁRIAS	UN	1,0000000	19,75	19,75	
Composição Auxiliar	88267	SINAPI	ENCANADOR OU BOMBEIRO HIDRÁULICO COM ENCARGOS COMPLEMENTARES	SEDI - SERVIÇOS DIVERSOS	H	0,1356000	27,62	3,74	
Composição Auxiliar	88316	SINAPI	SERVENTE COM ENCARGOS COMPLEMENTARES	SEDI - SERVIÇOS DIVERSOS	H	0,0427000	22,95	0,97	
Insumo	00006146	SINAPI	SIFAO PLASTICO TIPO COPO PARA TANQUE, 1.1/4 X 1.1/2"	Material	UN	1,0000000	14,90	14,90	
Insumo	00003146	SINAPI	FITA VEDA ROSCA, EM PTFE, ROLO DE 18 MM X 10 M (L X C)	Material	UN	0,0420000	3,45	0,14	
				MO sem LS =>	1,66	LS =>	1,91	MO com LS =>	3,57
				Valor do BDI =>	4,44	Valor com BDI =>			24,19
	Código	Banco	Descrição	Tipo	Und	Quant.	Valor Unit	Total	
Composição	91946	SINAPI	SUPORTE PARAFUSADO COM PLACA DE ENCAIXE 4" X 2" MÉDIO (1,30 M DO PISO) PARA PONTO ELÉTRICO - FORNECIMENTO E INSTALAÇÃO. AF_03/2023	INEL - INSTALAÇÃO ELÉTRICA/ELETRIFICAÇÃO E ILUMINAÇÃO EXTERNA	UN	1,0000000	10,94	10,94	
Composição Auxiliar	88247	SINAPI	AUXILIAR DE ELETRICISTA COM ENCARGOS COMPLEMENTARES	SEDI - SERVIÇOS DIVERSOS	H	0,1280000	24,32	3,11	
Composição Auxiliar	88264	SINAPI	ELETRICISTA COM ENCARGOS COMPLEMENTARES	SEDI - SERVIÇOS DIVERSOS	H	0,1280000	28,71	3,67	
Insumo	00038099	SINAPI	SUPORTE DE FIXACAO PARA ESPELHO / PLACA 4" X 2", PARA 3 MODULOS, PARA INSTALACAO DE TOMADAS E INTERRUPTORES (SOMENTE SUPORTE)	Material	UN	1,0000000	1,42	1,42	
Insumo	00038094	SINAPI	ESPELHO / PLACA DE 3 POSTOS 4" X 2", PARA INSTALACAO DE TOMADAS E INTERRUPTORES	Material	UN	1,0000000	2,74	2,74	
				MO sem LS =>	2,33	LS =>	2,67	MO com LS =>	5,00
				Valor do BDI =>	2,46	Valor com BDI =>			13,40
	Código	Banco	Descrição	Tipo	Und	Quant.	Valor Unit	Total	
Composição	7882	ORSE	Suporte (receptáculo) p/ lâmpada fluorescente	Conversão InfoWOrcá	un	1,0000000	5,48	5,48	
Item	Código	Banco	Descrição	Tipo	Und	Quant.	Valor Unit	Total	
Insumo	2052	ORSE	Suporte (receptáculo) p/ lâmpada fluorescente	Material	un	1,0000000	1,00	1,00	
Composição	10552	ORSE	Encargos Complementares - Eletricista	Provisórios	h	0,2000000	3,66	0,73	
Insumo	00002436/ SINAPI	ORSE	Eletricista (horista)	Mão de Obra	h	0,2000000	19,02	3,80	
Detalhamento de Cálculo ORSE									
Item	Código	Banco	Descrição	Tipo	Und	Quant.	Valor Unit	Total	
Insumo	2052	ORSE	Suporte (receptáculo) p/ lâmpada fluorescente	Material	un	1,0000000	1,00	1,00	
Insumo	10517	ORSE	Exames admissionais/demissionais (checkup)	Serviços	cj	0,0000800	300,00	0,02	
Insumo	00012892/ SINAPI	ORSE	Luva raspa de couro, cano curto (punho 7" cm)	Material	par	0,0004600	12,37	0,00	
Insumo	10579	ORSE	Chave de fenda chata 30 cm	Material	un	0,0000400	26,89	0,00	
Insumo	10599	ORSE	Protetor solar fps 30 com 120ml	Material	un	0,0003600	18,00	0,00	
Insumo	1651	ORSE	Oculos branco proteção	Material	pr	0,0001600	6,70	0,00	
Insumo	11241	ORSE	Alicate volt-amperimetro	Material	un	0,0000400	155,00	0,00	
Insumo	10596	ORSE	Protetor auricular	Material	un	0,0009000	4,90	0,00	
Insumo	2378	ORSE	Vale transporte	Material	un	0,0130800	4,50	0,05	
Insumo	10492	ORSE	Cesta Básica	Material	un	0,0009000	190,00	0,17	
Insumo	158	ORSE	Almoço (Participação do empregador)	Material	un	0,0203600	14,00	0,28	
Insumo	11240	ORSE	Alicate com isolamento	Material	un	0,0000400	47,69	0,00	
Insumo	11242	ORSE	Chave inglesa 12"	Material	un	0,0000200	34,00	0,00	

 COMPOSIÇÕES ANALÍTICAS COM PREÇO UNITÁRIO REFORMA E AMPLIAÇÃO DA CENTRAL DE ABASTECIMENTO FARMACÊUTICO DO MUNICÍPIO DE CAMOCIM DE SÃO FÉLIX - PE				BANCOS SINAPI - 03/2025 - Pernambuco SBC - 03/2025 - Pernambuco ORSE - 02/2025 - Sergipe SEINFRA - 028 - Ceará				B.D.I. 22,50%		ENCARGOS SOCIAIS Não Desonerado: Horista: 113,84% Mensalista: 70,11%	
COMPOSIÇÕES ANALÍTICAS COM PREÇO UNITÁRIO											
Insumo	10761	ORSE	Refeição - café da manhã (café com leite e dois pães com manteiga)	Serviços	un	0,0203600	5,00	0,10			
Insumo	00012893/ SINAPI	ORSE	Bota de segurança com biqueira de aço e colarinho acolchoado	Material	par	0,0001400	66,00	0,00			
Insumo	941	ORSE	Fardamento com mangas curta	Material	un	0,0003000	193,44	0,05			
Insumo	00012895/ SINAPI	ORSE	Capacete de segurança aba frontal com suspensão de polietileno, sem jugular (classe b)	Material	un	0,0001200	13,75	0,00			
Insumo	00012894/ SINAPI	ORSE	Capa para chuva em pvc com forro de poliester, com capuz (amarela ou azul)	Material	un	0,0000400	17,87	0,00			
Insumo	10362	ORSE	Seguro de vida e acidente em grupo	Serviços	un	0,0009000	12,54	0,01			
Insumo	00002436/ SINAPI	ORSE	Eletricista (horista)	Mão de Obra	h	0,2000000	19,02	3,80			
				MO sem LS =>	1,77	LS =>	2,03	MO com LS =>	3,80		
				Valor do BDI =>	1,23			Valor com BDI =>	6,71		
	Código	Banco	Descrição	Tipo	Und	Quant.	Valor Unit	Total			
Composição	88323	SINAPI	TELHADISTA COM ENCARGOS COMPLEMENTARES	SEDI - SERVIÇOS DIVERSOS	H	1,0000000	27,66	27,66			
Composição Auxiliar	95385	SINAPI	CURSO DE CAPACITAÇÃO PARA TELHADISTA (ENCARGOS COMPLEMENTARES) - HORISTA	SEDI - SERVIÇOS DIVERSOS	H	1,0000000	0,23	0,23			
Insumo	00043483	SINAPI	EPI - FAMILIA CARPINTEIRO DE FORMAS - HORISTA (ENCARGOS COMPLEMENTARES - COLETADO CAIXA)	Equipamento	H	1,0000000	1,43	1,43			
Insumo	00037373	SINAPI	SEGURO - HORISTA (COLETADO CAIXA - ENCARGOS COMPLEMENTARES)	Taxas	H	1,0000000	0,08	0,08			
Insumo	00037371	SINAPI	TRANSPORTE - HORISTA (COLETADO CAIXA - ENCARGOS COMPLEMENTARES)	Serviços	H	1,0000000	0,54	0,54			
Insumo	00037370	SINAPI	ALIMENTACAO - HORISTA (COLETADO CAIXA - ENCARGOS COMPLEMENTARES)	Material	H	1,0000000	2,79	2,79			
Insumo	00037372	SINAPI	EXAMES - HORISTA (COLETADO CAIXA - ENCARGOS COMPLEMENTARES)	Material	H	1,0000000	1,43	1,43			
Insumo	00012869	SINAPI	TELHADOR / TELHADISTA (HORISTA)	Mão de Obra	H	1,0000000	20,72	20,72			
Insumo	00043459	SINAPI	FERRAMENTAS - FAMILIA CARPINTEIRO DE FORMAS - HORISTA (ENCARGOS COMPLEMENTARES - COLETADO CAIXA)	Equipamento	H	1,0000000	0,44	0,44			
				MO sem LS =>	9,79	LS =>	11,16	MO com LS =>	20,95		
				Valor do BDI =>	6,22			Valor com BDI =>	33,88		
	Código	Banco	Descrição	Tipo	Und	Quant.	Valor Unit	Total			
Composição	91994	SINAPI	TOMADA MÉDIA DE EMBUTIR (1 MÓDULO), 2P+T 10 A, SEM SUPORTE E SEM PLACA - FORNECIMENTO E INSTALAÇÃO. AF_03/2023	INEL - INSTALAÇÃO ELÉTRICA/ELETRIFICAÇÃO E ILUMINAÇÃO EXTERNA	UN	1,0000000	24,16	24,16			
Composição Auxiliar	88247	SINAPI	AUXILIAR DE ELETRICISTA COM ENCARGOS COMPLEMENTARES	SEDI - SERVIÇOS DIVERSOS	H	0,3170000	24,32	7,70			
Composição Auxiliar	88264	SINAPI	ELETRICISTA COM ENCARGOS COMPLEMENTARES	SEDI - SERVIÇOS DIVERSOS	H	0,3170000	28,71	9,10			
Insumo	00038101	SINAPI	TOMADA 2P+T 10A, 250V (APENAS MODULO)	Material	UN	1,0000000	7,36	7,36			
				MO sem LS =>	5,79	LS =>	6,60	MO com LS =>	12,39		
				Valor do BDI =>	5,43			Valor com BDI =>	29,59		
	Código	Banco	Descrição	Tipo	Und	Quant.	Valor Unit	Total			
Composição	91995	SINAPI	TOMADA MÉDIA DE EMBUTIR (1 MÓDULO), 2P+T 20 A, SEM SUPORTE E SEM PLACA - FORNECIMENTO E INSTALAÇÃO. AF_03/2023	INEL - INSTALAÇÃO ELÉTRICA/ELETRIFICAÇÃO E ILUMINAÇÃO EXTERNA	UN	1,0000000	26,21	26,21			
Composição Auxiliar	88247	SINAPI	AUXILIAR DE ELETRICISTA COM ENCARGOS COMPLEMENTARES	SEDI - SERVIÇOS DIVERSOS	H	0,3170000	24,32	7,70			
Composição Auxiliar	88264	SINAPI	ELETRICISTA COM ENCARGOS COMPLEMENTARES	SEDI - SERVIÇOS DIVERSOS	H	0,3170000	28,71	9,10			
Insumo	00038102	SINAPI	TOMADA 2P+T 20A, 250V (APENAS MODULO)	Material	UN	1,0000000	9,41	9,41			
				MO sem LS =>	5,79	LS =>	6,60	MO com LS =>	12,39		
				Valor do BDI =>	5,89			Valor com BDI =>	32,10		
	Código	Banco	Descrição	Tipo	Und	Quant.	Valor Unit	Total			
Composição	86906	SINAPI	TORNEIRA CROMADA DE MESA, 1/2" OU 3/4", PARA LAVATÓRIO, PADRÃO POPULAR - FORNECIMENTO E INSTALAÇÃO. AF_01/2020	INHI - INSTALAÇÕES HIDROS SANITÁRIAS	UN	1,0000000	88,61	88,61			
Composição Auxiliar	88316	SINAPI	SERVENTE COM ENCARGOS COMPLEMENTARES	SEDI - SERVIÇOS DIVERSOS	H	0,0303000	22,95	0,69			
Composição Auxiliar	88267	SINAPI	ENCANADOR OU BOMBEIRO HIDRÁULICO COM ENCARGOS COMPLEMENTARES	SEDI - SERVIÇOS DIVERSOS	H	0,0960000	27,62	2,65			
Insumo	00003146	SINAPI	FITA VEDA ROSCA, EM PTFE, ROLO DE 18 MM X 10 M (L X C)	Material	UN	0,0210000	3,45	0,07			
Insumo	00013415	SINAPI	TORNEIRA DE MESA/BANCADA, PARA LAVATORIO, FIXA, METALICA CROMADA, PADRAO POPULAR, 1/2" OU 3/4"	Material	UN	1,0000000	85,20	85,20			
				MO sem LS =>	1,17	LS =>	1,35	MO com LS =>	2,52		
				Valor do BDI =>	19,93			Valor com BDI =>	108,54		
	Código	Banco	Descrição	Tipo	Und	Quant.	Valor Unit	Total			
Composição	94796	SINAPI	TORNEIRA DE BOIA PARA CAIXA D'ÁGUA, ROSCÁVEL, 3/4" - FORNECIMENTO E INSTALAÇÃO. AF_08/2021	INHI - INSTALAÇÕES HIDROS SANITÁRIAS	UN	1,0000000	33,70	33,70			
Composição Auxiliar	88248	SINAPI	AUXILIAR DE ENCANADOR OU BOMBEIRO HIDRÁULICO COM ENCARGOS COMPLEMENTARES	SEDI - SERVIÇOS DIVERSOS	H	0,1904000	23,32	4,44			
Composição Auxiliar	88267	SINAPI	ENCANADOR OU BOMBEIRO HIDRÁULICO COM ENCARGOS COMPLEMENTARES	SEDI - SERVIÇOS DIVERSOS	H	0,1904000	27,62	5,25			
Insumo	00011830	SINAPI	TORNEIRA DE BOIA CONVENCIONAL PARA CAIXA D'AGUA, AGUA FRIA, 3/4", COM HASTE E TORNEIRA METALICOS E BALAO PLASTICO	Material	UN	1,0000000	23,95	23,95			
Insumo	00003148	SINAPI	FITA VEDA ROSCA, EM PTFE, ROLO DE 18 MM X 50 M (L X C)	Material	UN	0,0053000	12,72	0,06			
				MO sem LS =>	3,41	LS =>	3,89	MO com LS =>	7,30		
				Valor do BDI =>	7,58			Valor com BDI =>	41,28		
	Código	Banco	Descrição	Tipo	Und	Quant.	Valor Unit	Total			
Composição	94648	SINAPI	TUBO, PVC, SOLDÁVEL, DE 25MM, INSTALADO EM RESERVAÇÃO PREDIAL DE ÁGUA - FORNECIMENTO E INSTALAÇÃO. AF_04/2024	INHI - INSTALAÇÕES HIDROS SANITÁRIAS	M	1,0000000	6,64	6,64			
Composição Auxiliar	88248	SINAPI	AUXILIAR DE ENCANADOR OU BOMBEIRO HIDRÁULICO COM ENCARGOS COMPLEMENTARES	SEDI - SERVIÇOS DIVERSOS	H	0,0463000	23,32	1,07			
Composição Auxiliar	88267	SINAPI	ENCANADOR OU BOMBEIRO HIDRÁULICO COM ENCARGOS COMPLEMENTARES	SEDI - SERVIÇOS DIVERSOS	H	0,0463000	27,62	1,27			
Insumo	00038383	SINAPI	LIXA D'AGUA EM FOLHA, COR PRETA, GRAO 100	Material	UN	0,0051000	2,39	0,01			
Insumo	00009868	SINAPI	TUBO PVC, SOLDÁVEL, DE 25 MM, AGUA FRIA (NBR-5648)	Material	M	1,0493000	4,09	4,29			
				MO sem LS =>	0,82	LS =>	0,94	MO com LS =>	1,76		
				Valor do BDI =>	1,49			Valor com BDI =>	8,13		



COMPOSIÇÕES ANALÍTICAS COM PREÇO UNITÁRIO
REFORMA E AMPLIAÇÃO DA CENTRAL DE
ABASTECIMENTO FARMACÊUTICO DO MUNICÍPIO DE
CAMOCIM DE SÃO FÉLIX - PE

BANCOS
SINAPI - 03/2025 - Pernambuco
SBC - 03/2025 - Pernambuco
ORSE - 02/2025 - Sergipe
SEINFRA - 028 - Ceará

B.D.I.
22,50%

ENCARGOS SOCIAIS
Não Desonerado:
Horista: 113,84%
Mensalista: 70,11%

COMPOSIÇÕES ANALÍTICAS COM PREÇO UNITÁRIO

	Código	Banco	Descrição	Tipo	Und	Quant.	Valor Unit	Total
Composição	94650	SINAPI	TUBO, PVC, SOLDÁVEL, DE 40MM, INSTALADO EM RESERVAÇÃO PREDIAL DE ÁGUA - FORNECIMENTO E INSTALAÇÃO. AF_04/2024	INHI - INSTALAÇÕES HIDROS SANITÁRIAS	M	1,0000000	18,67	18,67
Composição Auxiliar	88267	SINAPI	ENCANADOR OU BOMBEIRO HIDRÁULICO COM ENCARGOS COMPLEMENTARES	SEDI - SERVIÇOS DIVERSOS	H	0,0809000	27,62	2,23
Composição Auxiliar	88248	SINAPI	AUXILIAR DE ENCANADOR OU BOMBEIRO HIDRÁULICO COM ENCARGOS COMPLEMENTARES	SEDI - SERVIÇOS DIVERSOS	H	0,0809000	23,32	1,88
Insumo	00009874	SINAPI	TUBO PVC, SOLDÁVEL, DE 40 MM, AGUA FRIA (NBR-5648)	Material	M	1,0493000	13,86	14,54
Insumo	00038383	SINAPI	LIXA D'ÁGUA EM FOLHA, COR PRETA, GRAO 100	Material	UN	0,0090000	2,39	0,02
					MO sem LS =>	1,44	LS =>	1,65
					Valor do BDI =>	4,20		MO com LS =>
								Valor com BDI =>

	Código	Banco	Descrição	Tipo	Und	Quant.	Valor Unit	Total
Composição	94688	SINAPI	TÉ, PVC, SOLDÁVEL, DN 25 MM INSTALADO EM RESERVAÇÃO PREDIAL DE ÁGUA - FORNECIMENTO E INSTALAÇÃO. AF_04/2024	INHI - INSTALAÇÕES HIDROS SANITÁRIAS	UN	1,0000000	6,64	6,64
Composição Auxiliar	88267	SINAPI	ENCANADOR OU BOMBEIRO HIDRÁULICO COM ENCARGOS COMPLEMENTARES	SEDI - SERVIÇOS DIVERSOS	H	0,0767000	27,62	2,11
Composição Auxiliar	88248	SINAPI	AUXILIAR DE ENCANADOR OU BOMBEIRO HIDRÁULICO COM ENCARGOS COMPLEMENTARES	SEDI - SERVIÇOS DIVERSOS	H	0,0767000	23,32	1,78
Insumo	00007139	SINAPI	TE SOLDÁVEL, PVC, 90 GRAUS, 25 MM, PARA AGUA FRIA PREDIAL (NBR 5648)	Material	UN	1,0000000	1,18	1,18
Insumo	00000122	SINAPI	ADESIVO PLASTICO PARA PVC, FRASCO COM "850" GR	Material	UN	0,0106000	64,55	0,68
Insumo	00020083	SINAPI	SOLUCAO PREPARADORA / LIMPADORA PARA PVC, FRASCO COM 1000 CM3	Material	UN	0,0120000	73,14	0,87
Insumo	00038383	SINAPI	LIXA D'ÁGUA EM FOLHA, COR PRETA, GRAO 100	Material	UN	0,0096000	2,39	0,02
					MO sem LS =>	1,37	LS =>	1,56
					Valor do BDI =>	1,49		MO com LS =>
								Valor com BDI =>

	Código	Banco	Descrição	Tipo	Und	Quant.	Valor Unit	Total
Composição	94692	SINAPI	TÉ, PVC, SOLDÁVEL, DN 40 MM INSTALADO EM RESERVAÇÃO PREDIAL DE ÁGUA - FORNECIMENTO E INSTALAÇÃO. AF_04/2024	INHI - INSTALAÇÕES HIDROS SANITÁRIAS	UN	1,0000000	18,59	18,59
Composição Auxiliar	88267	SINAPI	ENCANADOR OU BOMBEIRO HIDRÁULICO COM ENCARGOS COMPLEMENTARES	SEDI - SERVIÇOS DIVERSOS	H	0,1339000	27,62	3,69
Composição Auxiliar	88248	SINAPI	AUXILIAR DE ENCANADOR OU BOMBEIRO HIDRÁULICO COM ENCARGOS COMPLEMENTARES	SEDI - SERVIÇOS DIVERSOS	H	0,1339000	23,32	3,12
Insumo	00007141	SINAPI	TE SOLDÁVEL, PVC, 90 GRAUS, 40 MM, PARA AGUA FRIA PREDIAL (NBR 5648)	Material	UN	1,0000000	9,08	9,08
Insumo	00000122	SINAPI	ADESIVO PLASTICO PARA PVC, FRASCO COM "850" GR	Material	UN	0,0176000	64,55	1,13
Insumo	00038383	SINAPI	LIXA D'ÁGUA EM FOLHA, COR PRETA, GRAO 100	Material	UN	0,0168000	2,39	0,04
Insumo	00020083	SINAPI	SOLUCAO PREPARADORA / LIMPADORA PARA PVC, FRASCO COM 1000 CM3	Material	UN	0,0210000	73,14	1,53
					MO sem LS =>	2,39	LS =>	2,74
					Valor do BDI =>	4,18		MO com LS =>
								Valor com BDI =>


	Código	Banco	Descrição	Tipo	Und	Quant.	Valor Unit	Total
Composição	86888	SINAPI	VASO SANITÁRIO SIFONADO COM CAIXA ACOPLADA LOUÇA BRANCA FORNECIMENTO E INSTALAÇÃO. AF_01/2020	INHI - INSTALAÇÕES HIDROS SANITÁRIAS	UN	1,0000000	463,57	463,57
Composição Auxiliar	88267	SINAPI	ENCANADOR OU BOMBEIRO HIDRÁULICO COM ENCARGOS COMPLEMENTARES	SEDI - SERVIÇOS DIVERSOS	H	0,7791000	27,62	21,51
Composição Auxiliar	88316	SINAPI	SERVEENTE COM ENCARGOS COMPLEMENTARES	SEDI - SERVIÇOS DIVERSOS	H	0,4384000	22,95	10,06
Insumo	00010422	SINAPI	BACIA SANITARIA (VASO) COM CAIXA ACOPLADA, SIFAO APARENTE, DE LOUCA BRANCA (SEM ASSENTO)	Material	UN	1,0000000	350,47	350,47
Insumo	00006138	SINAPI	ANEL DE VEDACAO, PVC FLEXIVEL, 100 MM, PARA SAIDA DE BACIA / VASO SANITARIO	Material	UN	1,0000000	8,72	8,72
Insumo	00004384	SINAPI	PARAFUSO NIQUELADO COM ACABAMENTO CROMADO PARA FIXAR PEÇA SANITARIA, INCLUI PORCA CEGA, ARRUELA E BUCHA DE NYLON TAMANHO S-10	Material	UN	2,0000000	30,96	61,92
Insumo	00037329	SINAPI	REJUNTE EPOXI, QUALQUER COR	Material	KG	0,0881000	123,67	10,89
					MO sem LS =>	11,07	LS =>	12,61
					Valor do BDI =>	104,30		MO com LS =>
								Valor com BDI =>

	Código	Banco	Descrição	Tipo	Und	Quant.	Valor Unit	Total
Composição	90587	SINAPI	VIBRADOR DE IMERSÃO, DIÂMETRO DE PONTEIRA 45MM, MOTOR ELÉTRICO TRIFÁSICO POTÊNCIA DE 2 CV - CHI DIURNO. AF_06/2015	CHOR - CUSTOS HORÁRIOS DE MÁQUINAS E EQUIPAMENTOS	CHI	1,0000000	0,53	0,53
Composição Auxiliar	90582	SINAPI	VIBRADOR DE IMERSÃO, DIÂMETRO DE PONTEIRA 45MM, MOTOR ELÉTRICO TRIFÁSICO POTÊNCIA DE 2 CV - DEPRECIAÇÃO. AF_06/2015	CHOR - CUSTOS HORÁRIOS DE MÁQUINAS E EQUIPAMENTOS	H	1,0000000	0,43	0,43
Composição Auxiliar	90583	SINAPI	VIBRADOR DE IMERSÃO, DIÂMETRO DE PONTEIRA 45MM, MOTOR ELÉTRICO TRIFÁSICO POTÊNCIA DE 2 CV - JUROS. AF_06/2015	CHOR - CUSTOS HORÁRIOS DE MÁQUINAS E EQUIPAMENTOS	H	1,0000000	0,10	0,10
					MO sem LS =>	0,00	LS =>	0,00
					Valor do BDI =>	0,11		MO com LS =>
								Valor com BDI =>


	Código	Banco	Descrição	Tipo	Und	Quant.	Valor Unit	Total
Composição	90586	SINAPI	VIBRADOR DE IMERSÃO, DIÂMETRO DE PONTEIRA 45MM, MOTOR ELÉTRICO TRIFÁSICO POTÊNCIA DE 2 CV - CHP DIURNO. AF_06/2015	CHOR - CUSTOS HORÁRIOS DE MÁQUINAS E EQUIPAMENTOS	CHP	1,0000000	1,36	1,36
Composição Auxiliar	90582	SINAPI	VIBRADOR DE IMERSÃO, DIÂMETRO DE PONTEIRA 45MM, MOTOR ELÉTRICO TRIFÁSICO POTÊNCIA DE 2 CV - DEPRECIAÇÃO. AF_06/2015	CHOR - CUSTOS HORÁRIOS DE MÁQUINAS E EQUIPAMENTOS	H	1,0000000	0,43	0,43
Composição Auxiliar	90583	SINAPI	VIBRADOR DE IMERSÃO, DIÂMETRO DE PONTEIRA 45MM, MOTOR ELÉTRICO TRIFÁSICO POTÊNCIA DE 2 CV - JUROS. AF_06/2015	CHOR - CUSTOS HORÁRIOS DE MÁQUINAS E EQUIPAMENTOS	H	1,0000000	0,10	0,10
Composição Auxiliar	90584	SINAPI	VIBRADOR DE IMERSÃO, DIÂMETRO DE PONTEIRA 45MM, MOTOR ELÉTRICO TRIFÁSICO POTÊNCIA DE 2 CV - MANUTENÇÃO. AF_06/2015	CHOR - CUSTOS HORÁRIOS DE MÁQUINAS E EQUIPAMENTOS	H	1,0000000	0,33	0,33
Composição Auxiliar	90585	SINAPI	VIBRADOR DE IMERSÃO, DIÂMETRO DE PONTEIRA 45MM, MOTOR ELÉTRICO TRIFÁSICO POTÊNCIA DE 2 CV - MATERIAIS NA OPERAÇÃO. AF_06/2015	CHOR - CUSTOS HORÁRIOS DE MÁQUINAS E EQUIPAMENTOS	H	1,0000000	0,50	0,50
					MO sem LS =>	0,00	LS =>	0,00
					Valor do BDI =>	0,30		MO com LS =>
								Valor com BDI =>

	Código	Banco	Descrição	Tipo	Und	Quant.	Valor Unit	Total
Composição	90582	SINAPI	VIBRADOR DE IMERSÃO, DIÂMETRO DE PONTEIRA 45MM, MOTOR ELÉTRICO TRIFÁSICO POTÊNCIA DE 2 CV - DEPRECIAÇÃO. AF_06/2015	CHOR - CUSTOS HORÁRIOS DE MÁQUINAS E EQUIPAMENTOS	H	1,0000000	0,43	0,43
Insumo	00013896	SINAPI	VIBRADOR DE IMERSAO, DIAMETRO DA PONTEIRA DE "45" MM, COM MOTOR ELETRICO TRIFASICO DE 2 HP (2 CV)	Equipamento	UN	0,0001280	3.390,99	0,43
					MO sem LS =>	0,00	LS =>	0,00
					Valor do BDI =>	0,09		MO com LS =>
								Valor com BDI =>


			COMPOSIÇÕES ANALÍTICAS COM PREÇO UNITÁRIO REFORMA E AMPLIAÇÃO DA CENTRAL DE ABASTECIMENTO FARMACÊUTICO DO MUNICÍPIO DE CAMOCIM DE SÃO FÉLIX - PE			BANCOS SINAPI - 03/2025 - Pernambuco SBC - 03/2025 - Pernambuco ORSE - 02/2025 - Sergipe SEINFRA - 028 - Ceará			B.D.I. 22,50%		ENCARGOS SOCIAIS Não Desonerado: Horista: 113,84% Mensalista: 70,11%		
COMPOSIÇÕES ANALÍTICAS COM PREÇO UNITÁRIO													
	Código	Banco	Descrição	Tipo	Und	Quant.	Valor Unit	Total					
Composição	90583	SINAPI	VIBRADOR DE IMERSÃO, DIÂMETRO DE PONTEIRA 45MM, MOTOR ELÉTRICO TRIFÁSICO POTÊNCIA DE 2 CV - JUROS. AF_06/2015	CHOR - CUSTOS HORÁRIOS DE MÁQUINAS E	H	1,0000000	0,10	0,10					
Insumo	00013896	SINAPI	VIBRADOR DE IMERSAO, DIAMETRO DA PONTEIRA DE *45* MM, COM MOTOR ELETRICO TRIFASICO DE 2 HP (2 CV)	Equipamento	UN	0,0000296	3.390,99	0,10					
				MO sem LS =>	0,00	LS =>	0,00	MO com LS =>		0,00			
				Valor do BDI =>	0,02			Valor com BDI =>		0,12			
	Código	Banco	Descrição	Tipo	Und	Quant.	Valor Unit	Total					
Composição	90584	SINAPI	VIBRADOR DE IMERSÃO, DIÂMETRO DE PONTEIRA 45MM, MOTOR ELÉTRICO TRIFÁSICO POTÊNCIA DE 2 CV - MANUTENÇÃO. AF_06/2015	CHOR - CUSTOS HORÁRIOS DE MÁQUINAS E EQUIPAMENTOS	H	1,0000000	0,33	0,33					
Insumo	00013896	SINAPI	VIBRADOR DE IMERSAO, DIAMETRO DA PONTEIRA DE *45* MM, COM MOTOR ELETRICO TRIFASICO DE 2 HP (2 CV)	Equipamento	UN	0,0001000	3.390,99	0,33					
				MO sem LS =>	0,00	LS =>	0,00	MO com LS =>		0,00			
				Valor do BDI =>	0,07			Valor com BDI =>		0,40			
	Código	Banco	Descrição	Tipo	Und	Quant.	Valor Unit	Total					
Composição	90585	SINAPI	VIBRADOR DE IMERSÃO, DIÂMETRO DE PONTEIRA 45MM, MOTOR ELÉTRICO TRIFÁSICO POTÊNCIA DE 2 CV - MATERIAIS NA OPERAÇÃO. AF_06/2015	CHOR - CUSTOS HORÁRIOS DE MÁQUINAS E EQUIPAMENTOS	H	1,0000000	0,50	0,50					
Insumo	00002705	SINAPI	ENERGIA ELETRICA ATE 2000 KWH INDUSTRIAL, SEM DEMANDA	Material	KW/H	0,5200000	0,97	0,50					
				MO sem LS =>	0,00	LS =>	0,00	MO com LS =>		0,00			
				Valor do BDI =>	0,11			Valor com BDI =>		0,61			
	Código	Banco	Descrição	Tipo	Und	Quant.	Valor Unit	Total					
Composição	88325	SINAPI	VIDRACEIRO COM ENCARGOS COMPLEMENTARES	SEDI - SERVIÇOS DIVERSOS	H	1,0000000	23,11	23,11					
Composição Auxiliar	95387	SINAPI	CURSO DE CAPACITAÇÃO PARA VIDRACEIRO (ENCARGOS COMPLEMENTARES) - HORISTA	SEDI - SERVIÇOS DIVERSOS	H	1,0000000	0,23	0,23					
Insumo	00037372	SINAPI	EXAMES - HORISTA (COLETADO CAIXA - ENCARGOS COMPLEMENTARES)	Material	H	1,0000000	1,43	1,43					
Insumo	00043465	SINAPI	FERRAMENTAS - FAMILIA PEDREIRO - HORISTA (ENCARGOS COMPLEMENTARES - COLETADO CAIXA)	Equipamento	H	1,0000000	0,78	0,78					
Insumo	00037370	SINAPI	ALIMENTACAO - HORISTA (COLETADO CAIXA - ENCARGOS COMPLEMENTARES)	Material	H	1,0000000	2,79	2,79					
Insumo	00037371	SINAPI	TRANSPORTE - HORISTA (COLETADO CAIXA - ENCARGOS COMPLEMENTARES)	Serviços	H	1,0000000	0,54	0,54					
Insumo	00043489	SINAPI	EPI - FAMILIA PEDREIRO - HORISTA (ENCARGOS COMPLEMENTARES - COLETADO CAIXA)	Equipamento	H	1,0000000	1,31	1,31					
Insumo	00010489	SINAPI	VIDRACEIRO (HORISTA)	Mão de Obra	H	1,0000000	15,95	15,95					
Insumo	00037373	SINAPI	SEGURO - HORISTA (COLETADO CAIXA - ENCARGOS COMPLEMENTARES)	Taxas	H	1,0000000	0,08	0,08					
				MO sem LS =>	7,56	LS =>	8,62	MO com LS =>		16,18			
				Valor do BDI =>	5,19			Valor com BDI =>		28,30			
	Código	Banco	Descrição	Tipo	Und	Quant.	Valor Unit	Total					
Composição	86879	SINAPI	VÁLVULA EM PLÁSTICO 1" PARA PIA, TANQUE OU LAVATÓRIO, COM OU SEM LADRÃO - FORNECIMENTO E INSTALAÇÃO. AF_01/2020	INHI - INSTALAÇÕES HIDROS SANITÁRIAS	UN	1,0000000	8,96	8,96					
Composição Auxiliar	88316	SINAPI	SERVENTE COM ENCARGOS COMPLEMENTARES	SEDI - SERVIÇOS DIVERSOS	H	0,0388000	22,95	0,89					
Composição Auxiliar	88267	SINAPI	ENCANADOR OU BOMBEIRO HIDRÁULICO COM ENCARGOS COMPLEMENTARES	SEDI - SERVIÇOS DIVERSOS	H	0,1232000	27,62	3,40					
Insumo	00003146	SINAPI	FITA VEDA ROSCA, EM PTFE, ROLO DE 18 MM X 10 M (L X C)	Material	UN	0,0332000	3,45	0,11					
Insumo	00006153	SINAPI	VALVULA EM PLASTICO BRANCO PARA TANQUE OU LAVATORIO 1 ", SEM UNHO E SEM LADRAO	Material	UN	1,0000000	4,56	4,56					
				MO sem LS =>	1,51	LS =>	1,73	MO com LS =>		3,24			
				Valor do BDI =>	2,01			Valor com BDI =>		10,97			
								Total sem BDI		393.578,71			
								Total do BDI		88.533,43			
								Total Geral		482.112,14			

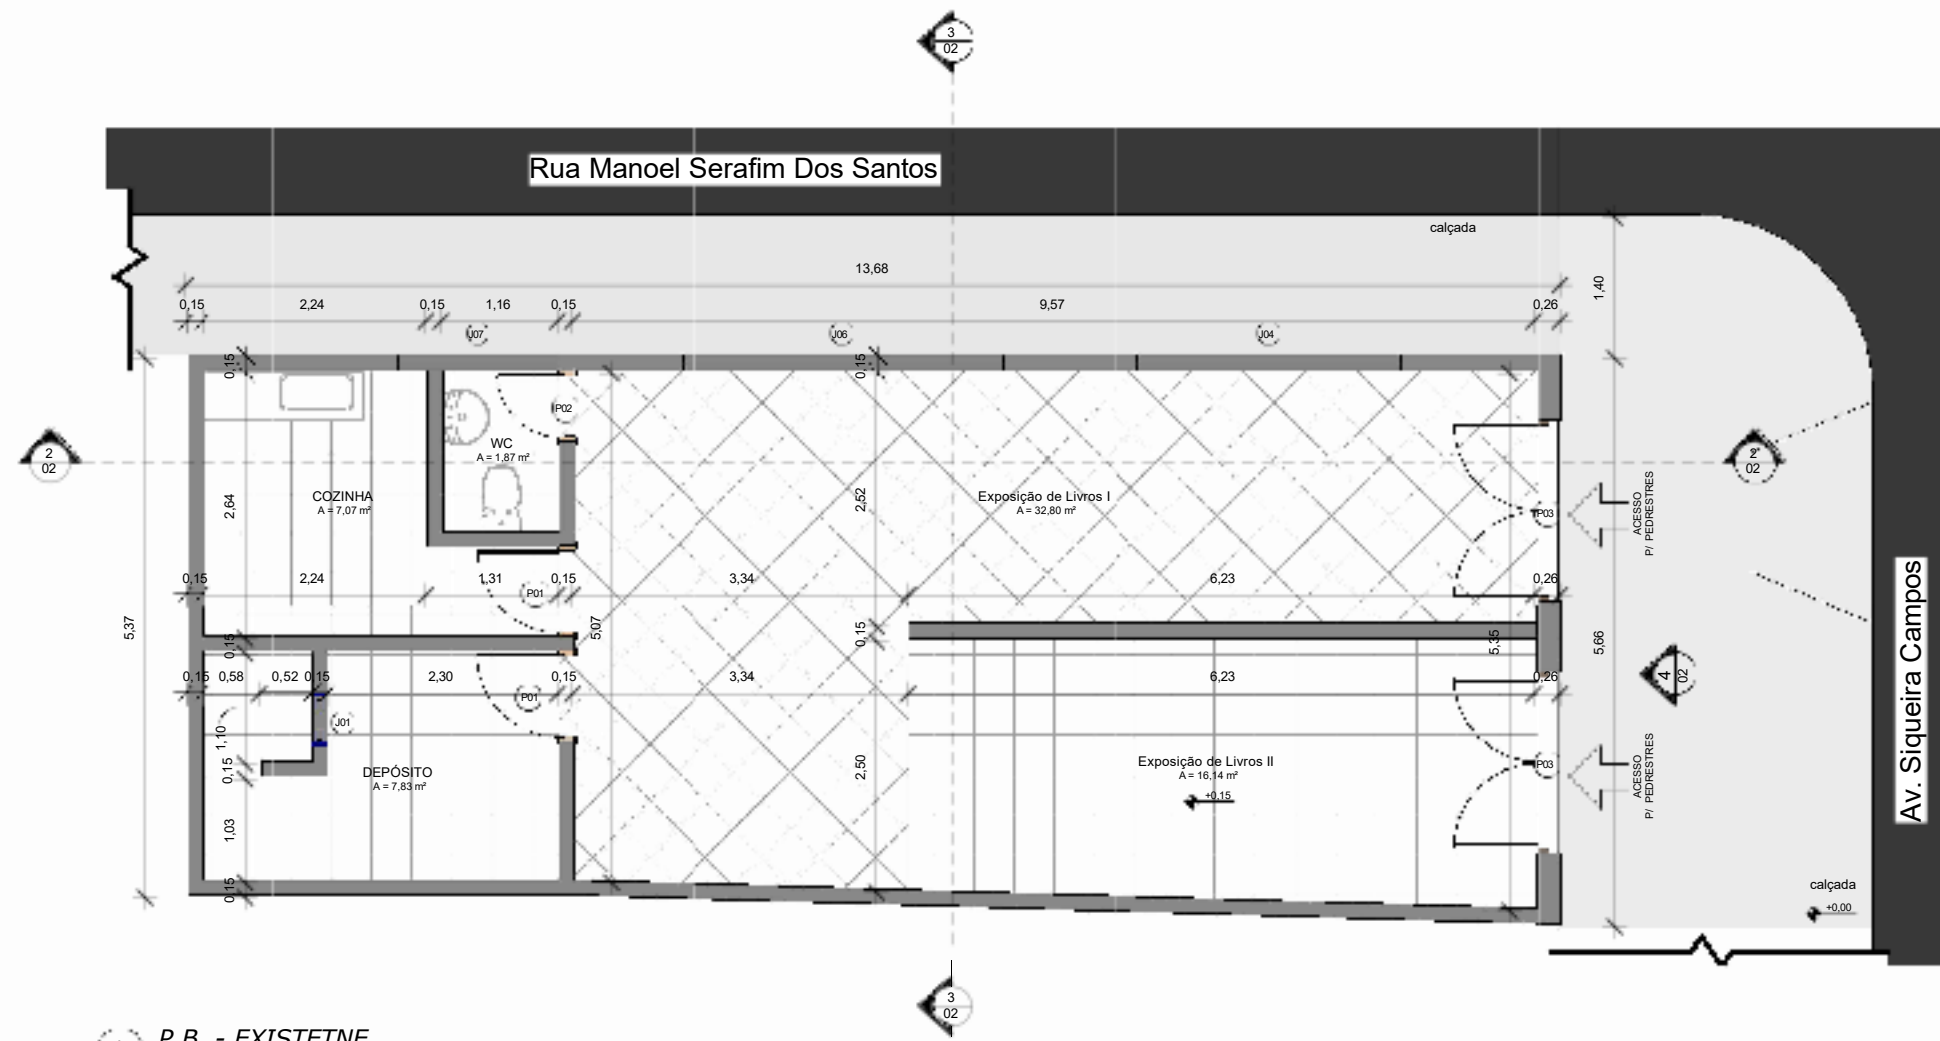


1 P.B. - EXISTETNE
1 : 50

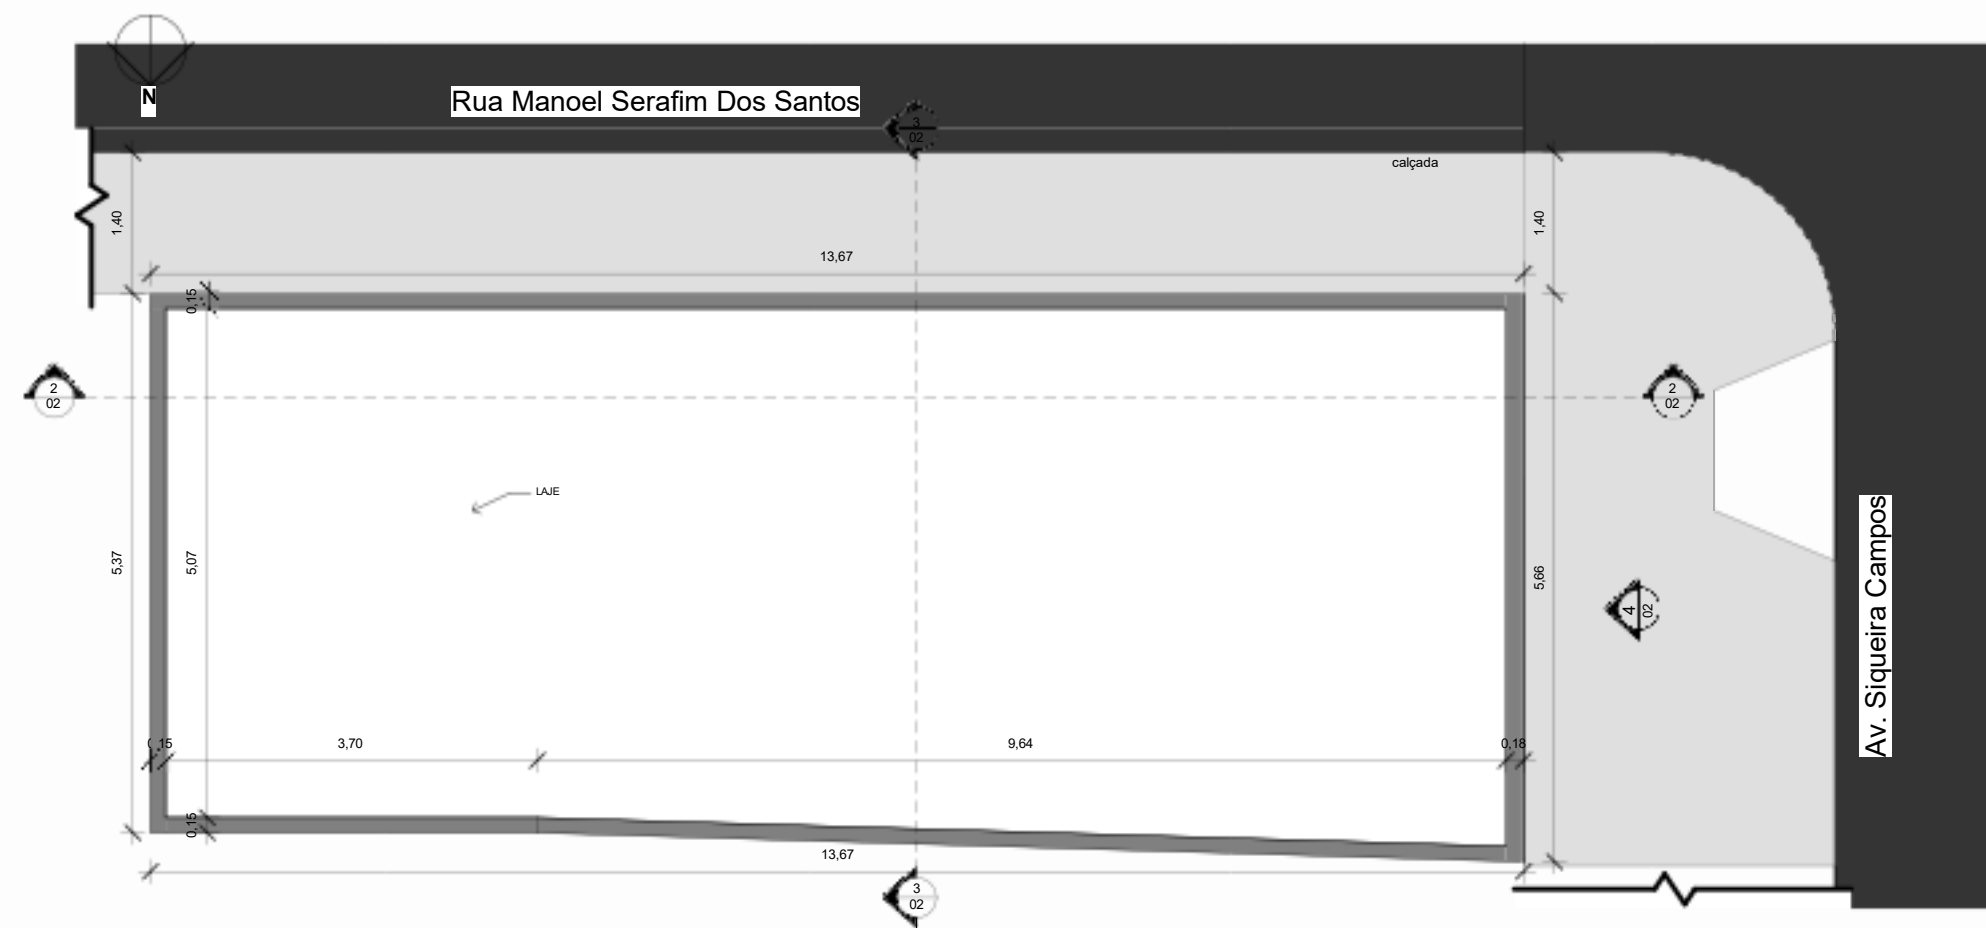


COBERTA - EXISTENTE
ESCALA: 1 : 50

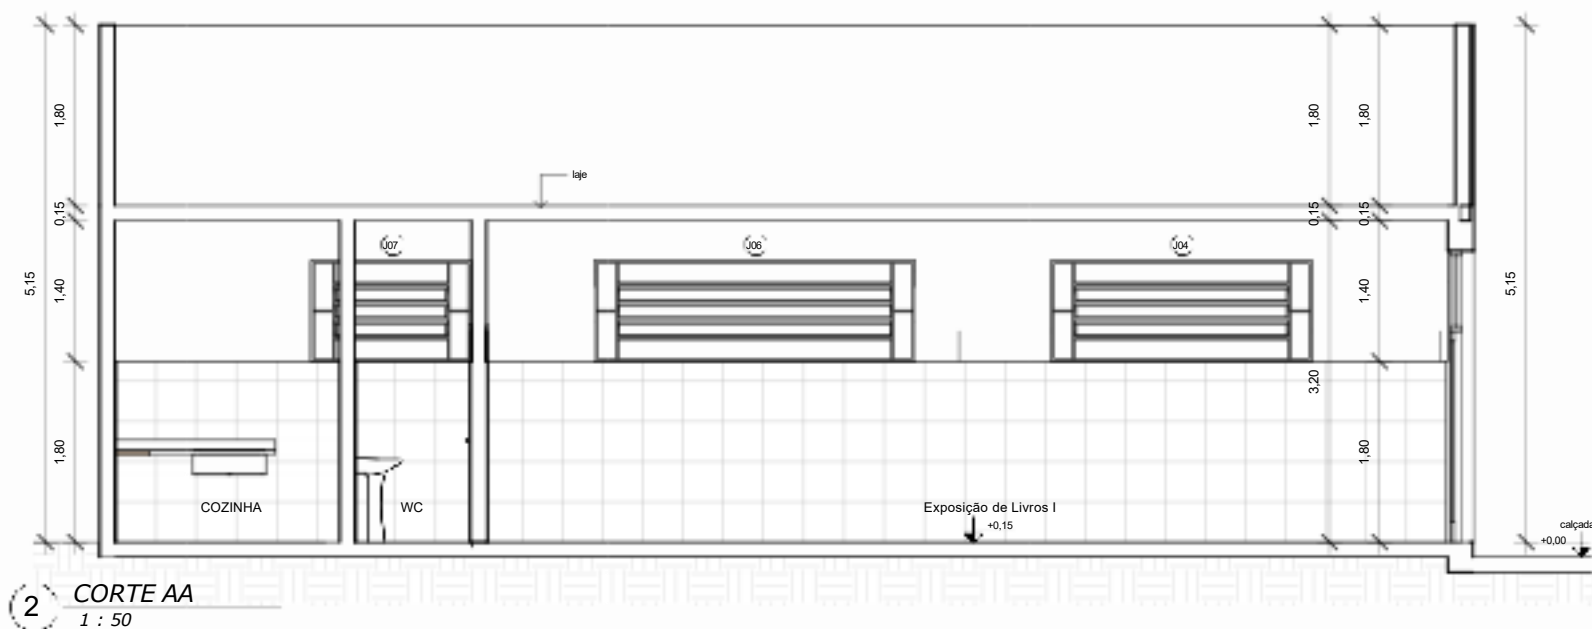


2 CORTE AA
1 : 50

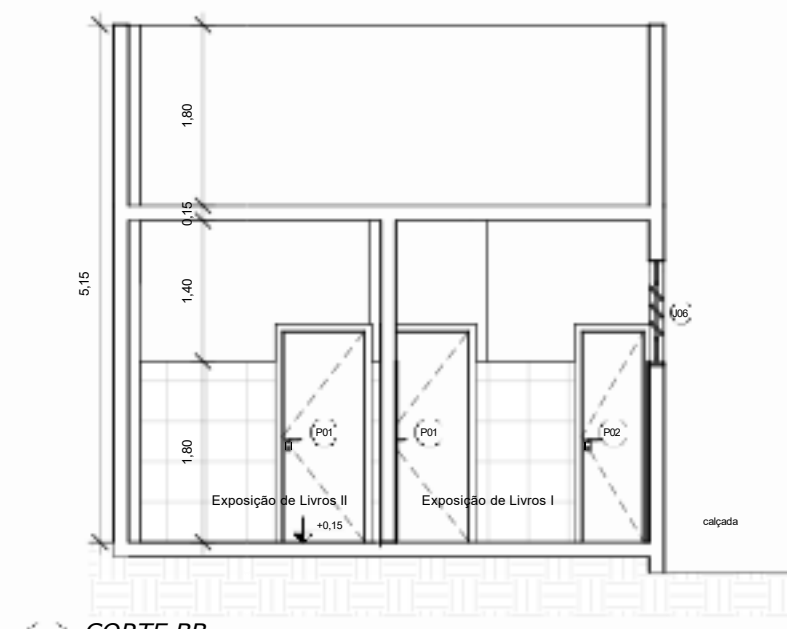


3 CORTE BB
1 : 50

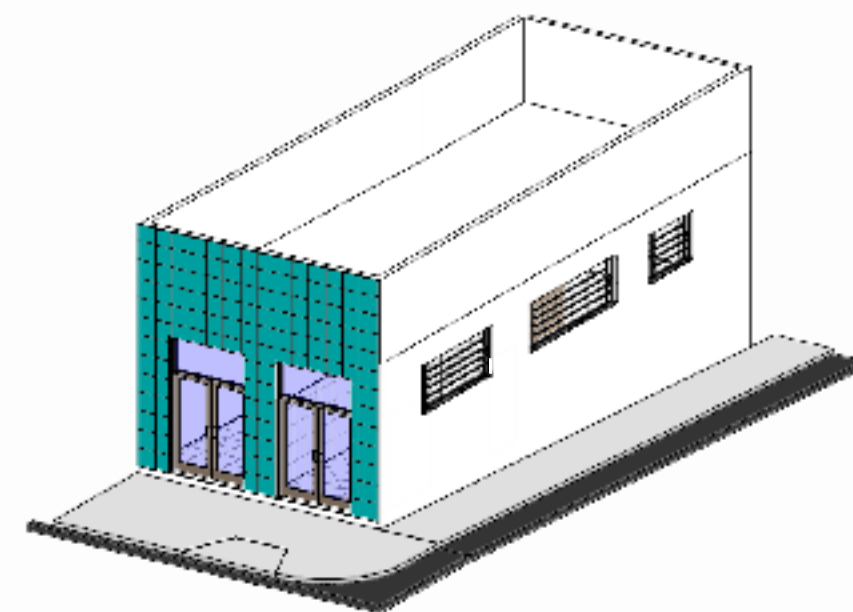

3D EXISTENTE
ESCALA:

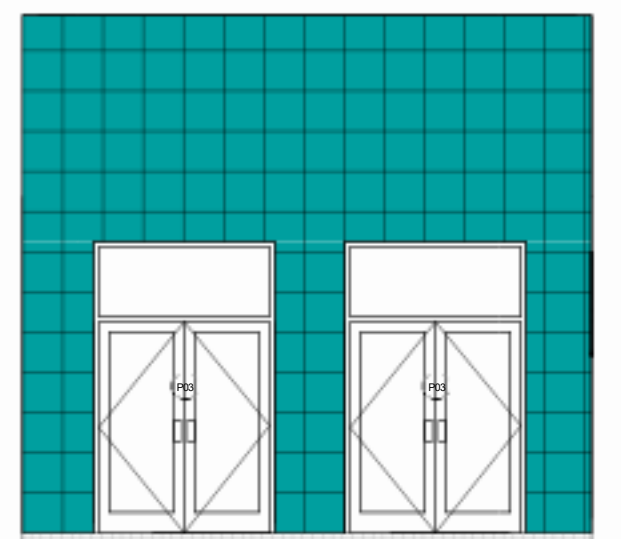

4 FACHADA LESTE
1 : 50

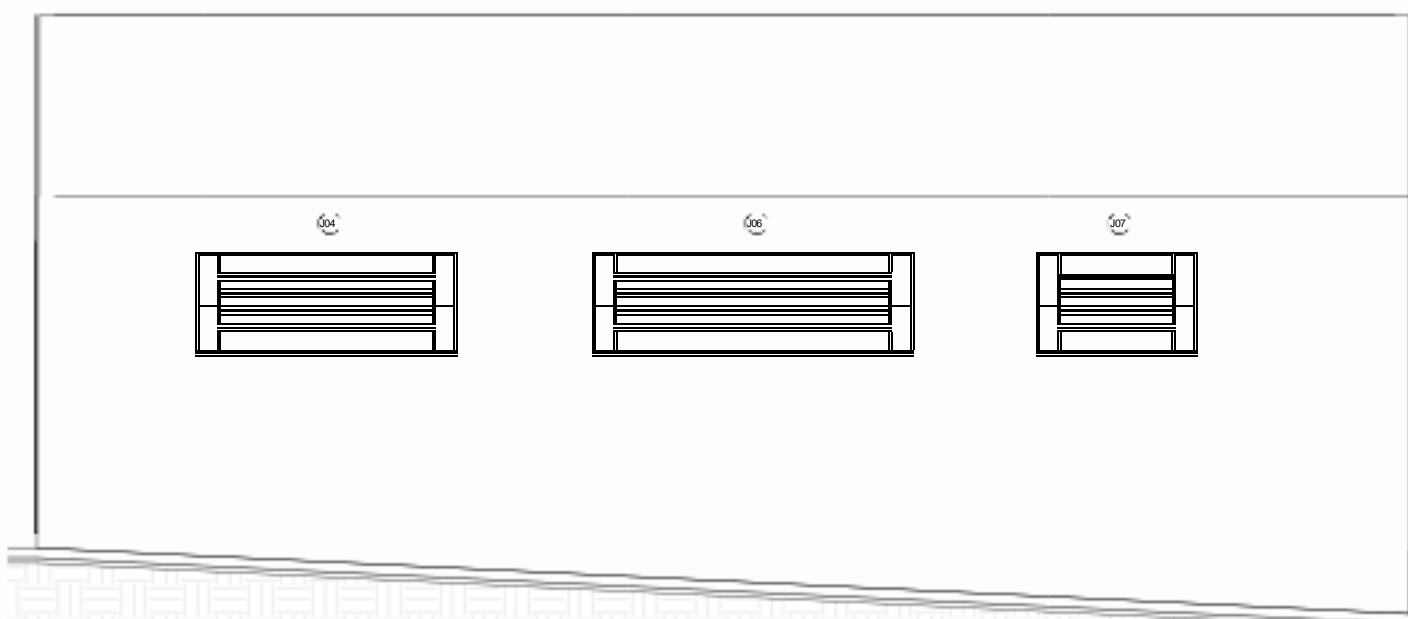

5 FACHADA NORTE
1 : 50

TABELA DE PORTAS (EXISTENTES)				
CÓDIGO	DESCRIÇÃO	ALTURA	LARGURA	QUANT.
P01	Porta de Abrir de Madeira	2,10	0,80	2
P02	Porta de Madeira	2,10	0,80	1
P03	Porta de Vidro	2,10	0,85	2


TABELA DE JANELAS (EXISTENTE)					
CÓDIGO	Descrição	LARGURA	ALTURA	PEITORIL	QUANT
J01	Janela de alumínio e vidro	0,50	0,50	1,60	1
J04	Janela Basculante	2,60	1,00	1,80	1
J06	Janela Basculante	3,20	1,00	1,80	1
J07	Janela Basculante	1,60	1,00	1,80	1

TABELA DE AMBIENTES (EXISTENTE)	
AMBIENTE	ÁREA
WC	1,87 m²
DEPÓSITO	7,83 m²
Exposição de Livros I	32,80 m²
Exposição de Livros II	16,14 m²
COZINHA	7,07 m²
Total geral: 5	


PROPRIETÁRIO: PREFEITURA MUNICIPAL DE CAMOCIM DE SÃO FÉLIX/PE
PREFEITO: SOSTENES RUBANO NEVES PONTES

RESP. TEC. PROJETO: BRUNO HENRIQUE DE OLIVEIRA LAGOS - CREA:
026.902 D/PE


FOLHA		PROJETO : REFORMA E AMPLIAÇÃO DA CENTRAL DE ABASTECIMENTO FARMACÉUTICO
02 /09		LOCAL : s/n, Av. Siqueira Campos, CAMOCIM DE SÃO FÉLIX/PE
CONTEÚDO: PLANTA BAIXA EXISTENTE		
DATA: ABRIL/2025	PROJETO ARQUITETÔNICO: BRUNO LAGOS	ESCALA: INDICADA

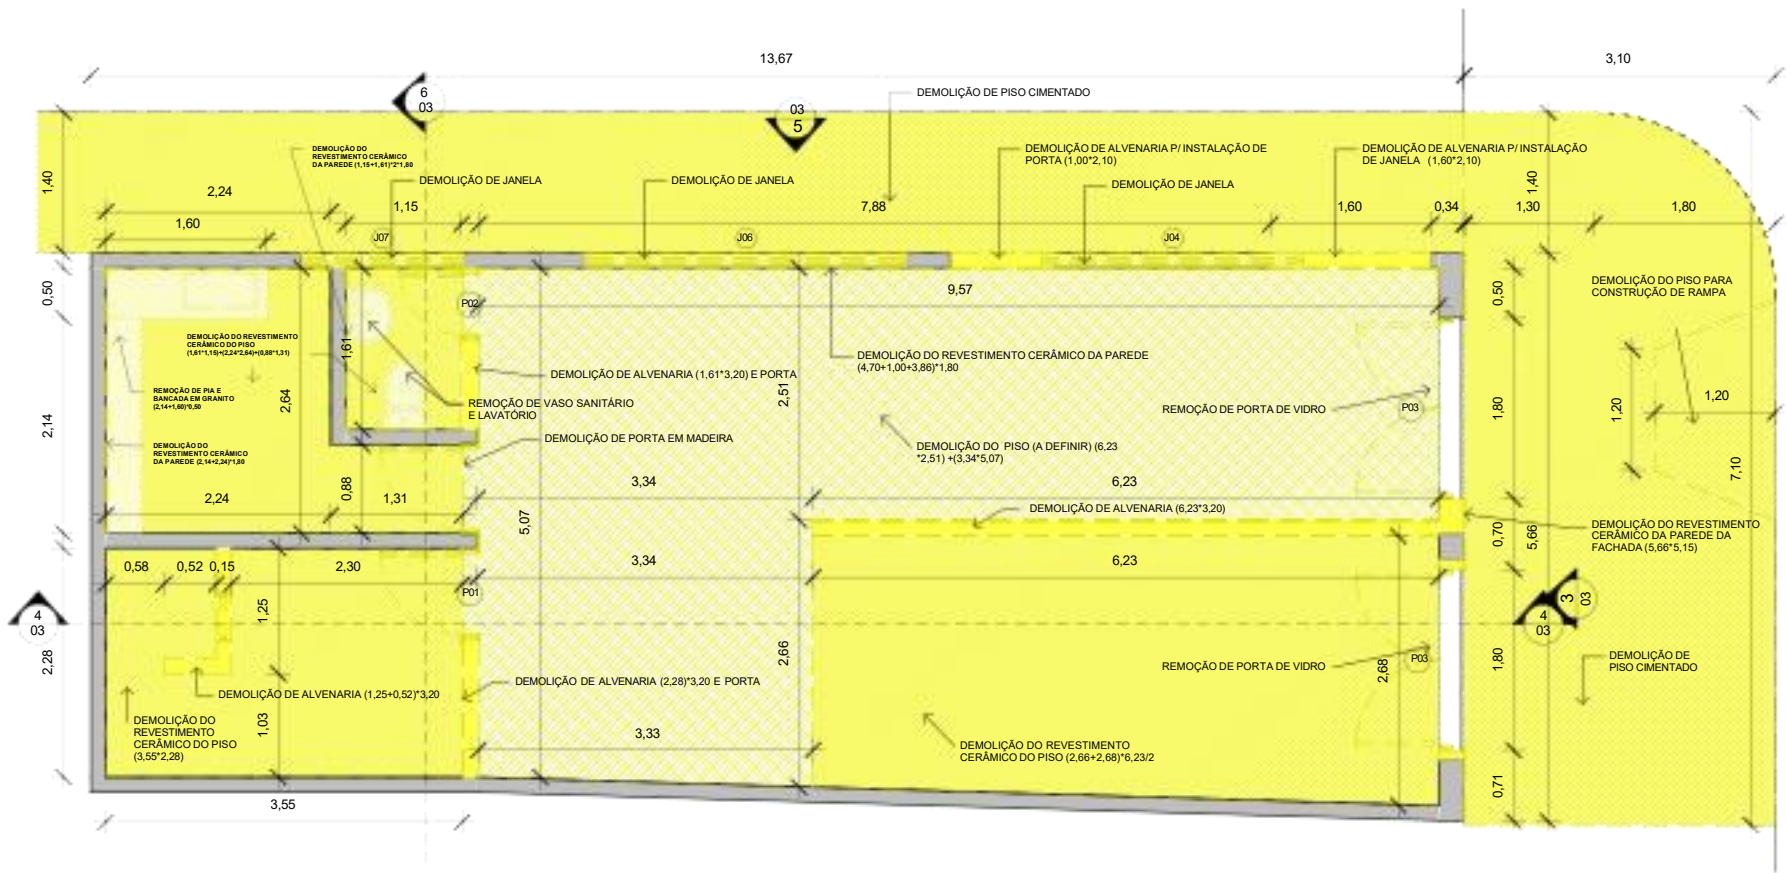


1 1º PAV. - DEMOLIÇÃO
1 : 50

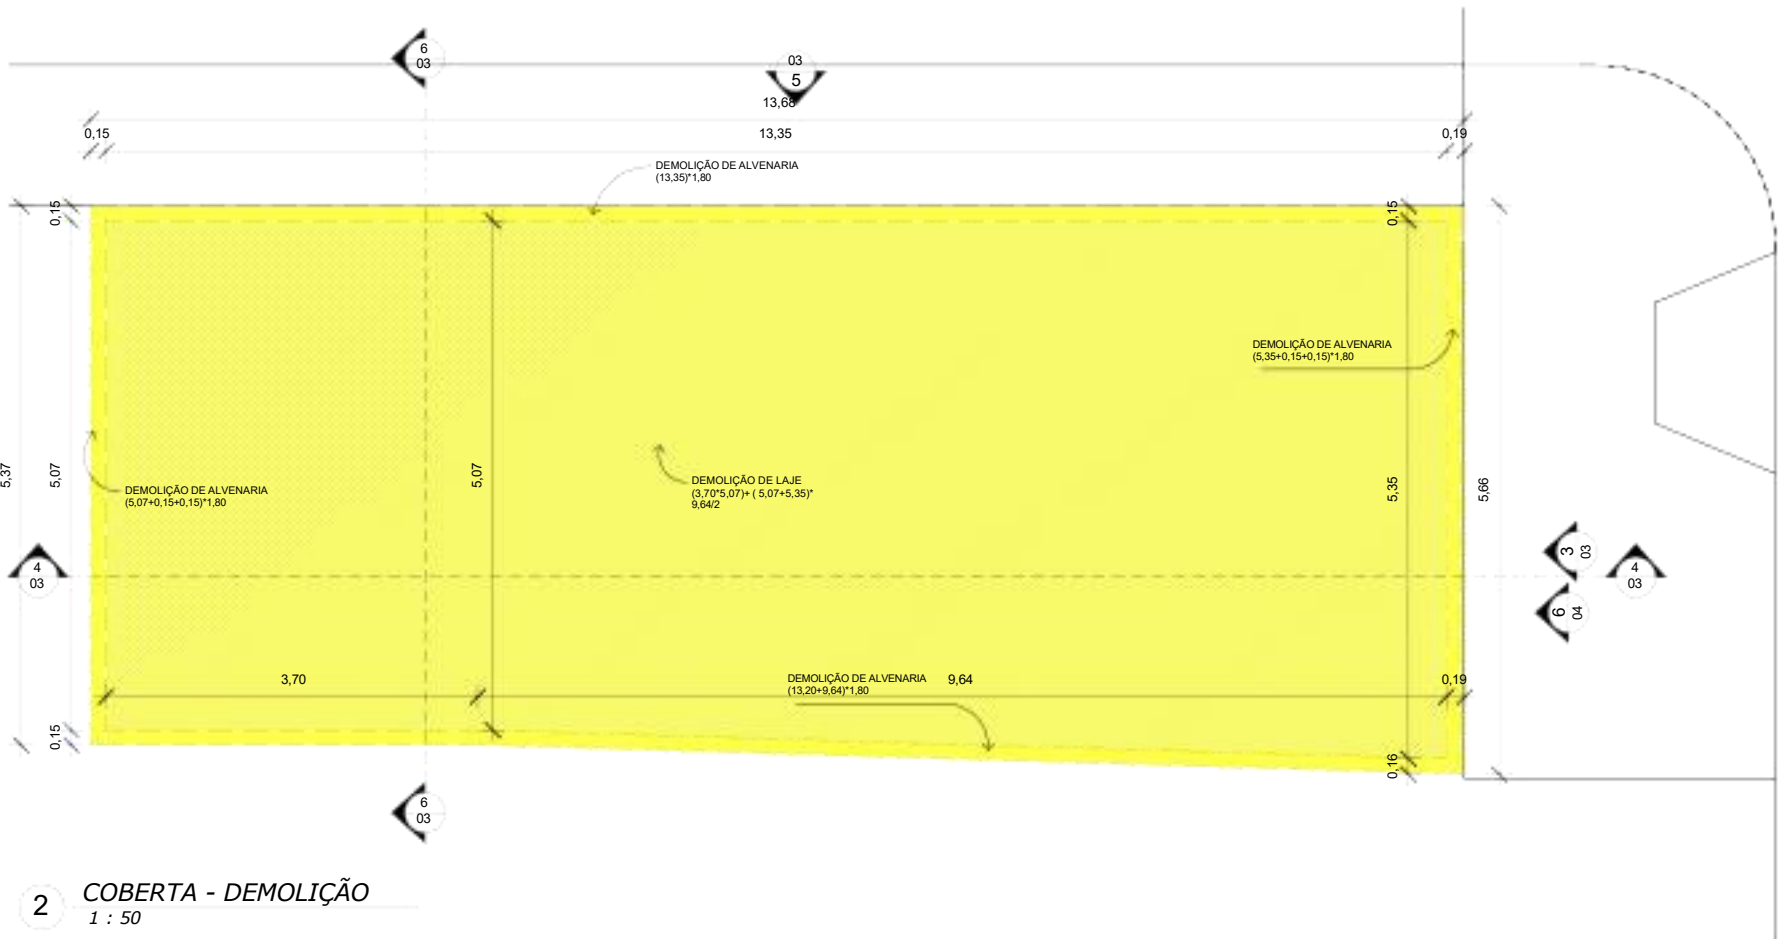


2 COBERTA - DEMOLIÇÃO
1 : 50

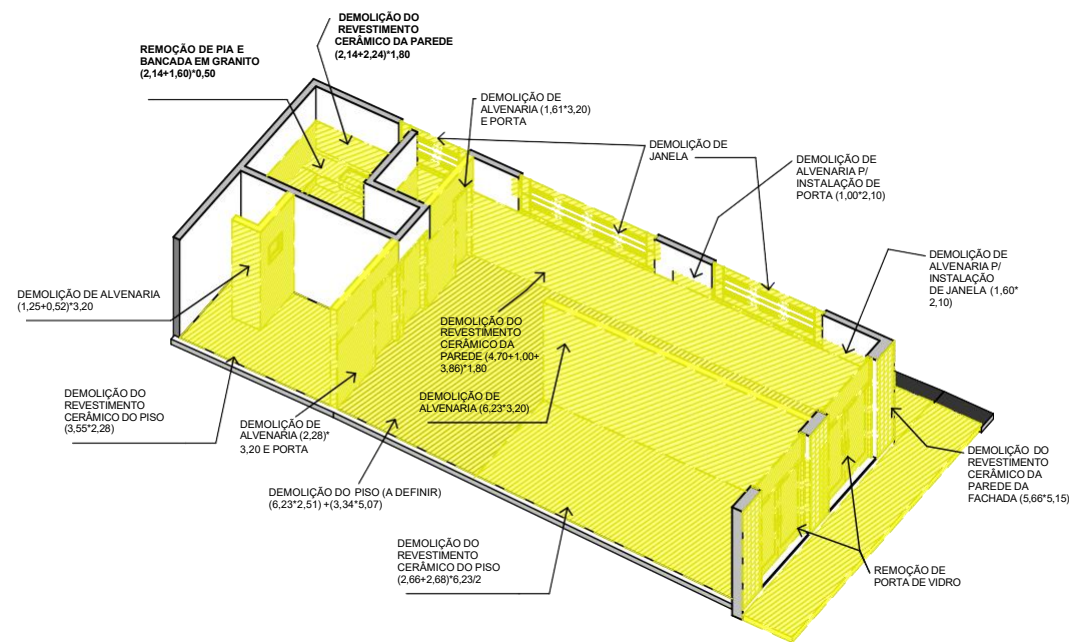


7 VISTA 3D - DETALHE 1

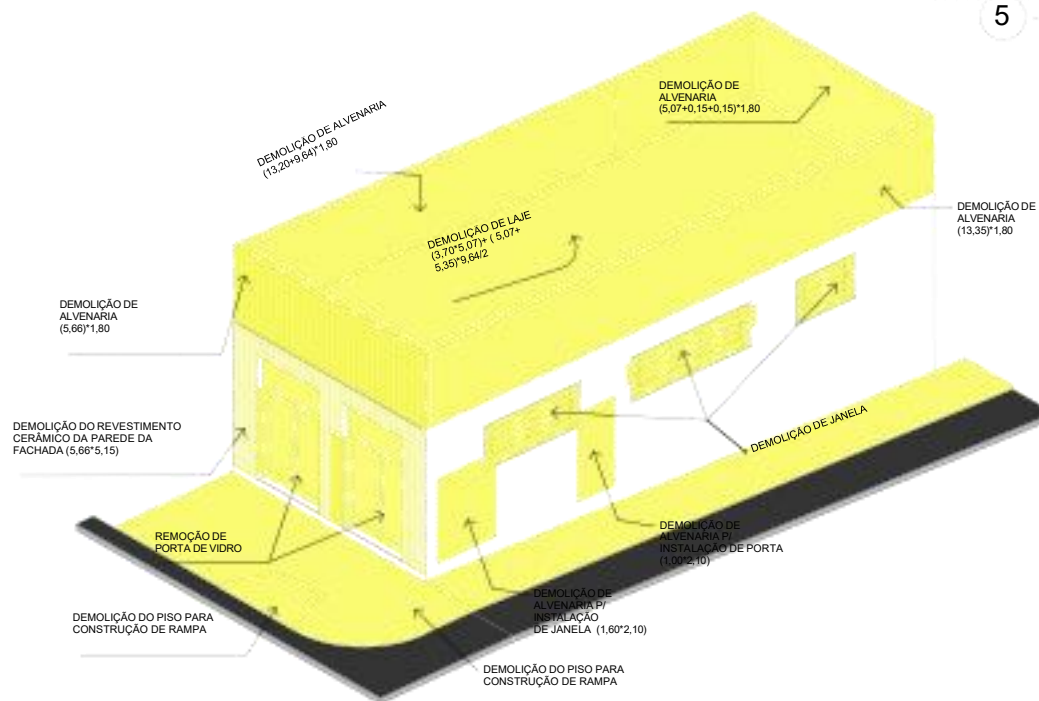


8 VISTA 3D - DETALHE 2

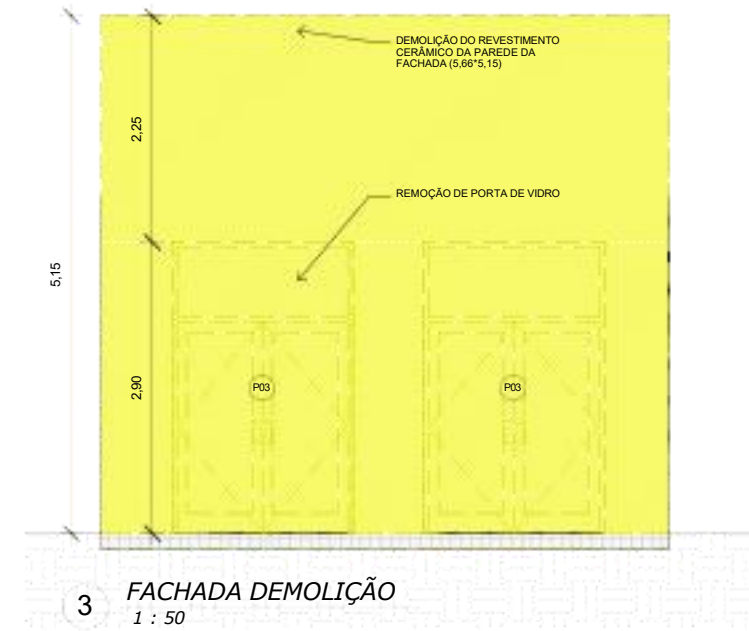


3 FACHADA DEMOLIÇÃO
1 : 50

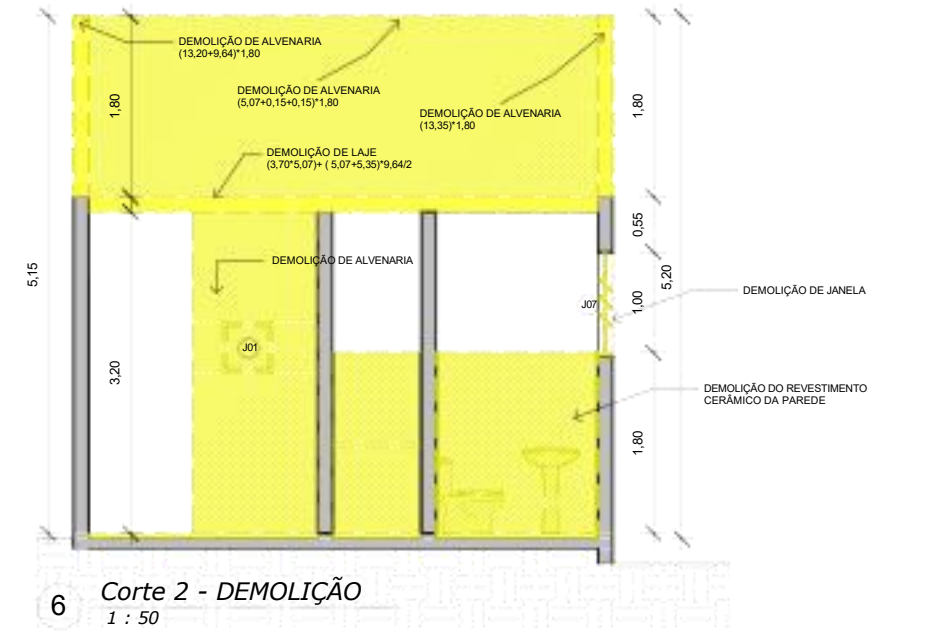

6 Corte 2 - DEMOLIÇÃO
1 : 50

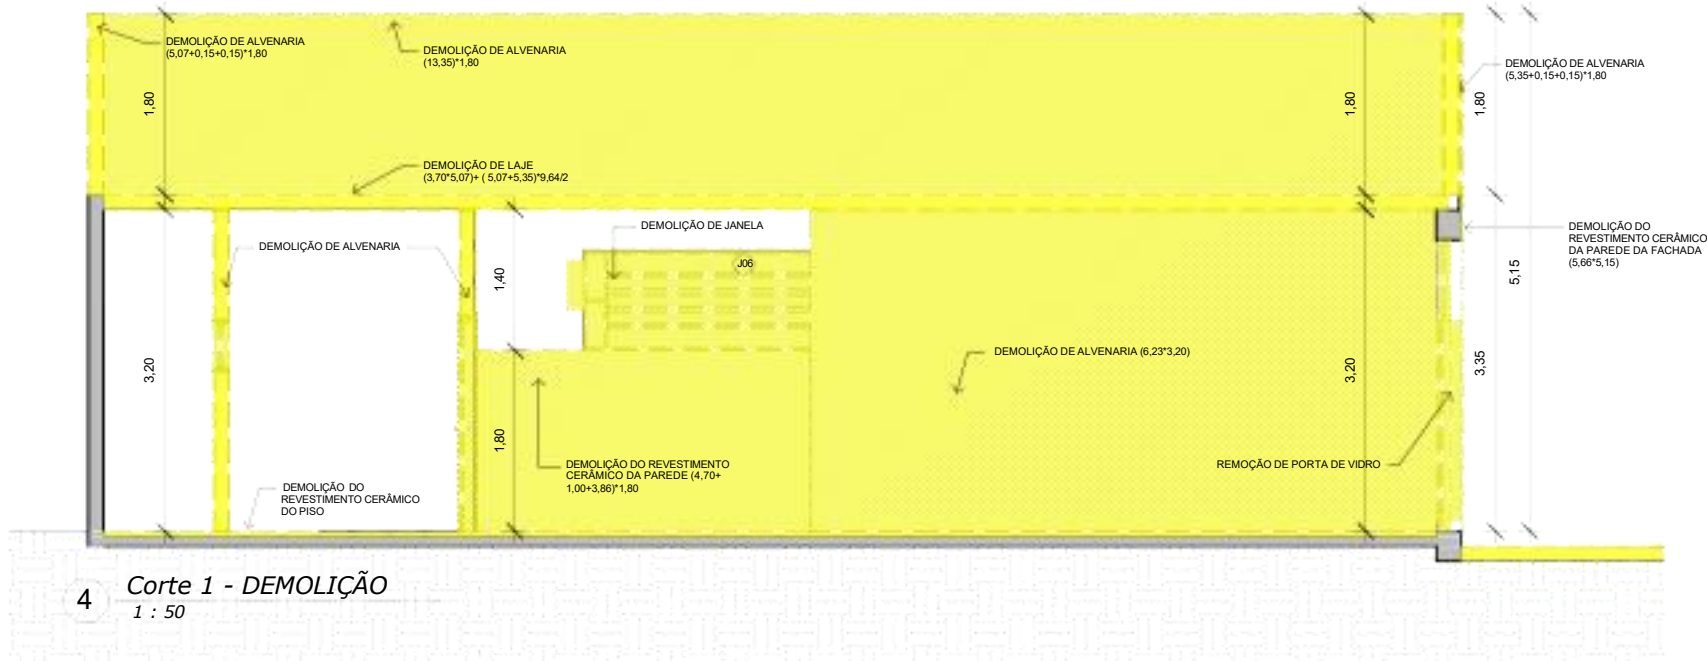

4 Corte 1 - DEMOLIÇÃO
1 : 50

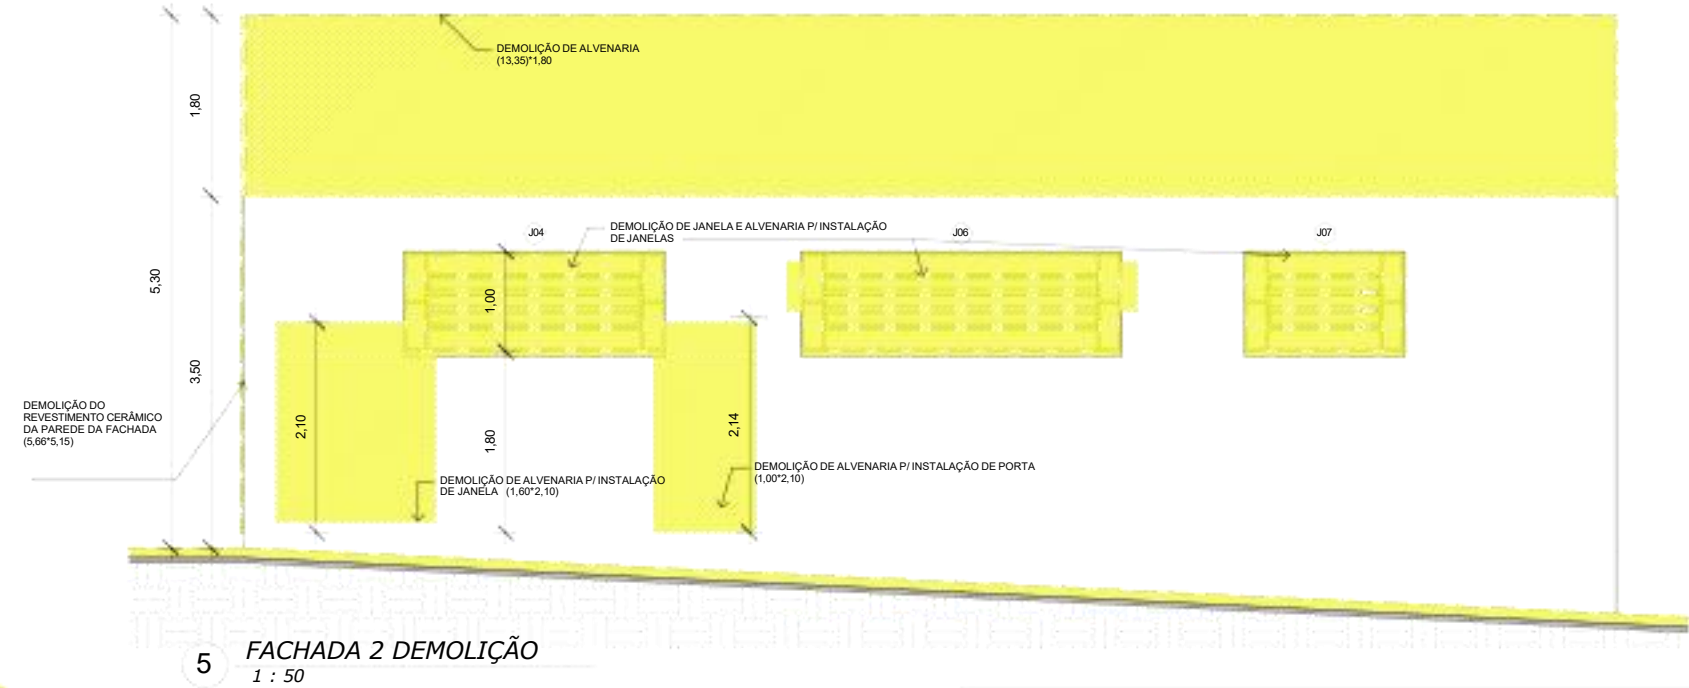

5 FACHADA 2 DEMOLIÇÃO
1 : 50

LEGENDA DE REFORMA	
	EXISTENTE
	DEMOLIR
	CONSTRUIR

TABELA DE PORTAS (DEMOLIÇÃO)				
CÓDIGO	DESCRIÇÃO	LARGURA	ALTURA	QUANT.
P01	Porta de Abriu de Madeira	0,80	2,10	2
P02	Porta de Madeira	0,60	2,10	1
P03	Porta de Vidro	0,85	2,10	2


TABELA DE JANELAS (DEMOLIÇÃO)					
CÓDIGO	Descrição	LARGURA	ALTURA	PEITORIL	QUANT
J01	Janela de alumínio e vidro	0,50	0,50	1,60	1
J04	Janela Basculante	2,60	1,00	1,80	1
J06	Janela Basculante	3,20	1,00	1,80	1
J07	Janela Basculante	1,60	1,00	1,80	1

PROPRIETÁRIO: PREFEITURA MUNICIPAL DE CAMOCIM DE SÃO FÉLIX/PE
PREFEITO: SOSTENES RUBANO NEVES PONTES

RESP. TEC. PROJETO: BRUNO HENRIQUE DE OLIVEIRA LAGOS - CREA:
026.902 D/PE


FOLHA 03/09
PROJETO : REFORMA E AMPLIAÇÃO DA CENTRAL DE ABASTECIMENTO FARMACÊUTICO
LOCAL : s/n, Av. Siqueira Campos, CAMOCIM DE SÃO FÉLIX/PE
CONTEÚDO: PLANTA BAIXA DE REFORMA (DEMOLIÇÃO)

DATA: ABRIL/2025
PROJETO ARQUITETÔNICO: BRUNO LAGOS
ESCALA: INDICADA

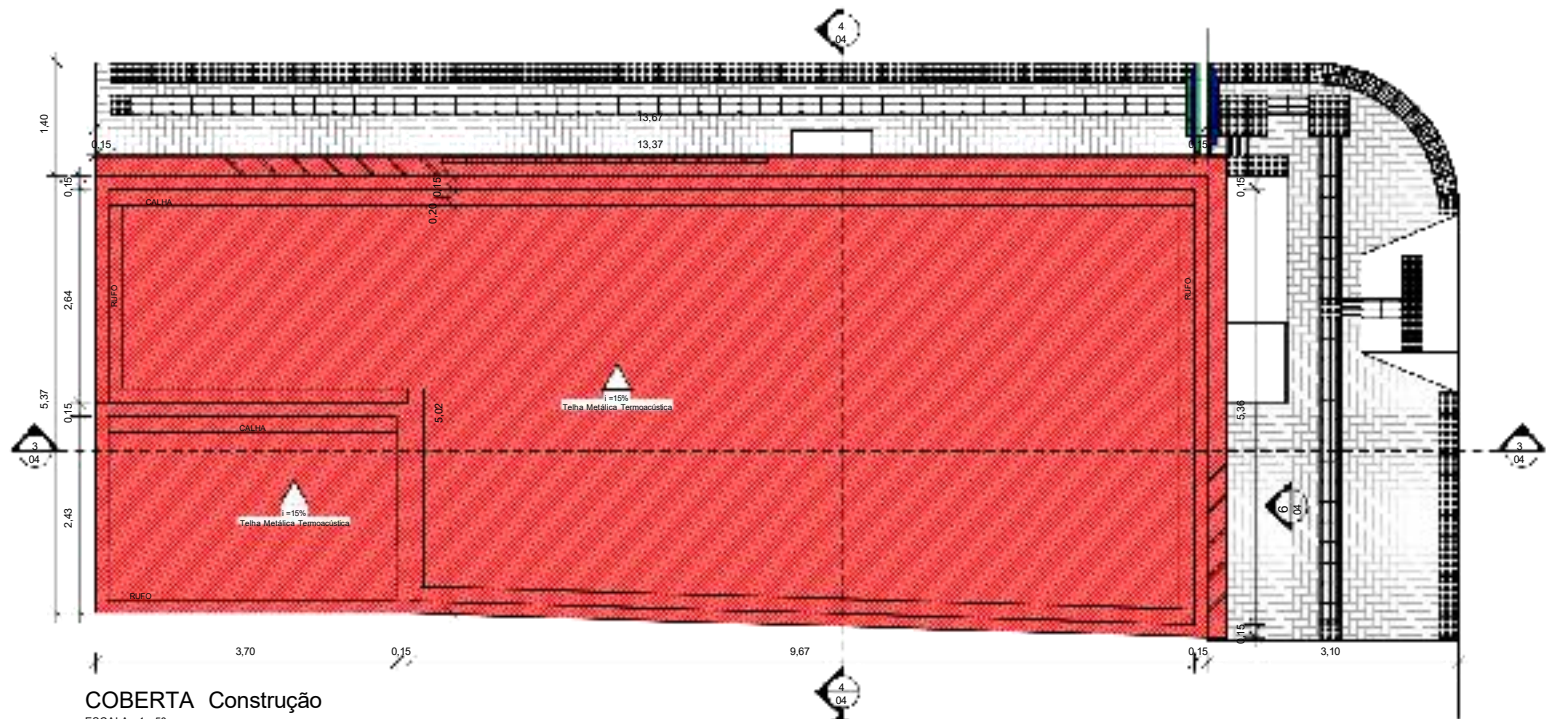


COBERTA Construção

ESCALA: 1 : 50

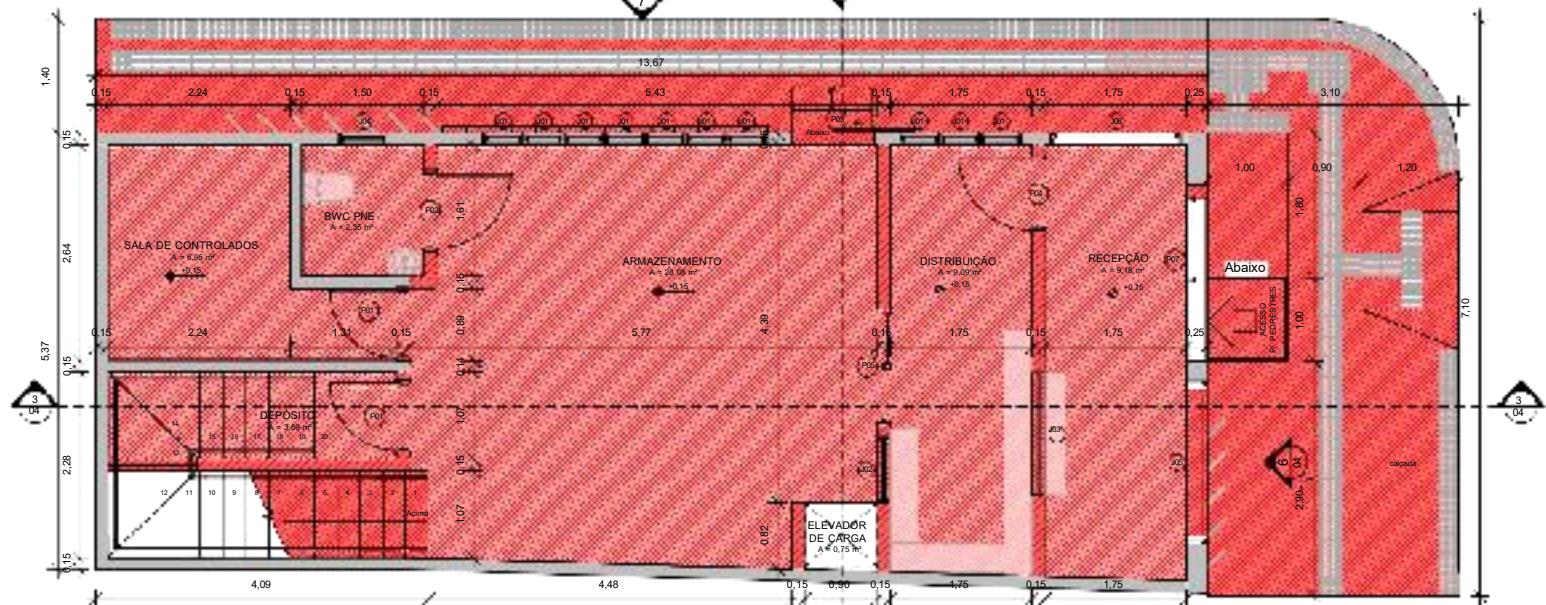

1º PAV. - CONSTRUÇÃO

ESCALA: 1 : 50

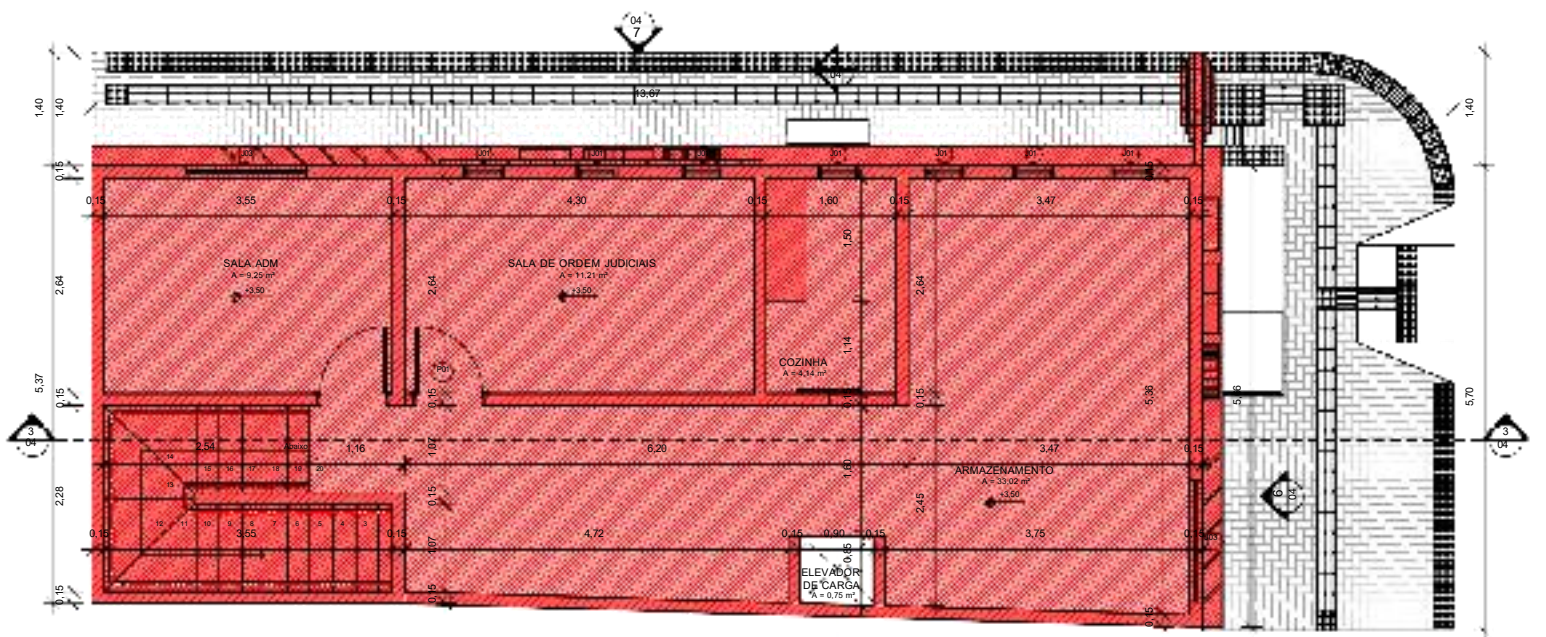


PAV. SUPERIOR (CONSTRUÇÃO)

ESCALA: 1 : 50



FACHADA 2 CONSTRUÇÃO

ESCALA: 1 : 50

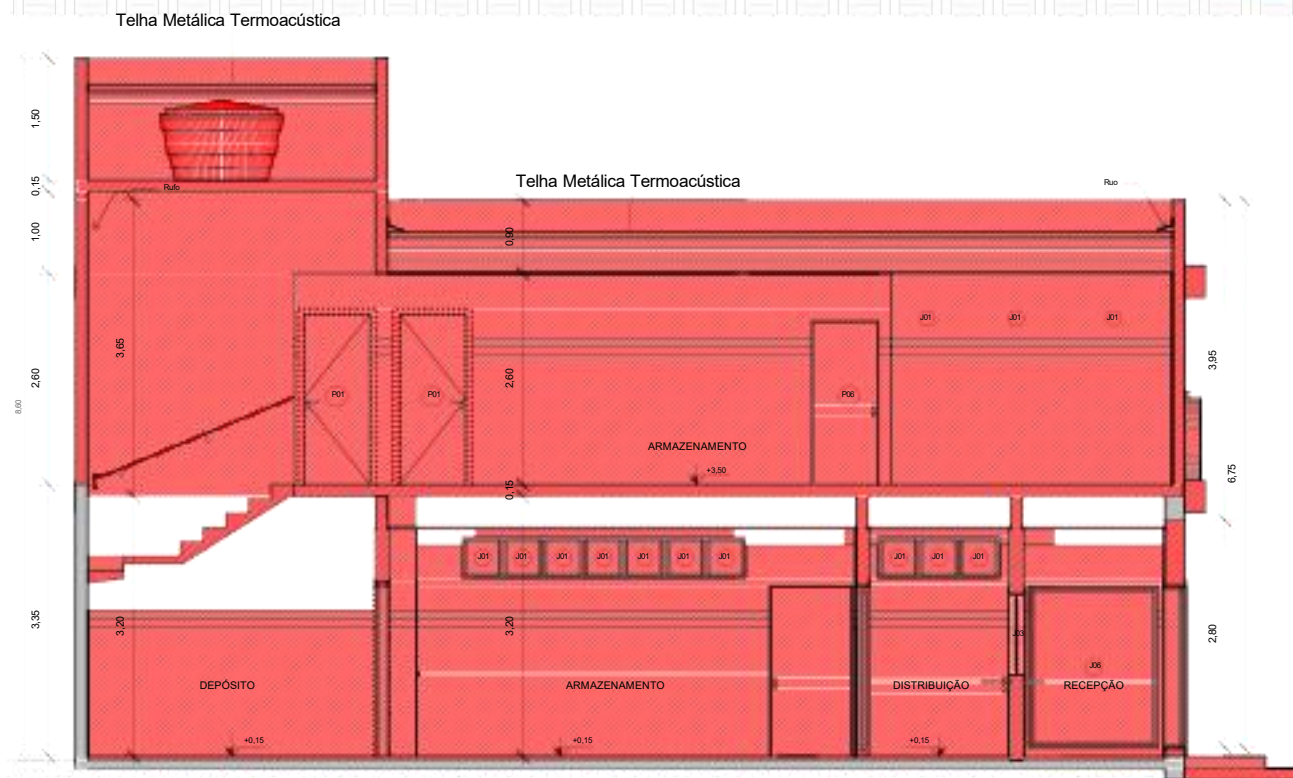


Corte 1 - CONSTRUÇÃO

ESCALA: 1 : 50

LEGENDA DE REFORMA	
	EXISTENTE
	DEMOLIR
	CONSTRUIR


TABELA DE JANELAS (CONSTRUÇÃO)					
CÓDIGO	Descrição	LARGURA	ALTURA	PEITORIL	QUANT.
J01	Janela de alumínio e vidro	0,50	0,50	2,20	10
J01	Janela de alumínio e vidro	0,50	0,50	1,80	7
J02	Janela de alumínio e vidro	0,80	0,80	1,20	1
J03	Janela de alumínio e vidro	1,50	1,00	1,00	1
J03	Janela de alumínio e vidro	1,50	1,00	1,10	2
J04	Janela Boca de lobo	0,60	0,40	2,20	1
J05	Janela Vidro Fixo	2,00	2,00	0,10	1
J06	Janela Vidro Fixo	1,60	2,00	0,10	1

TABELA DE PORTAS (CONSTRUÇÃO)			
CÓDIGO	DESCRIÇÃO	LARGURA	ALTURA
P01	Porta de Abirir de Madeira	0,90	2,10
P02	Porta de Abirir de Madeira	0,90	2,10
P03	Porta de Correr de Madeira	1,00	2,10
P04	Porta de Abirir de Vidro	0,90	2,10
P05	Porta de Correr de Vidro	1,40	2,10
P06	Porta de Correr de Madeira	0,80	2,01
P07	Porta de Correr de Vidro	2,00	2,10

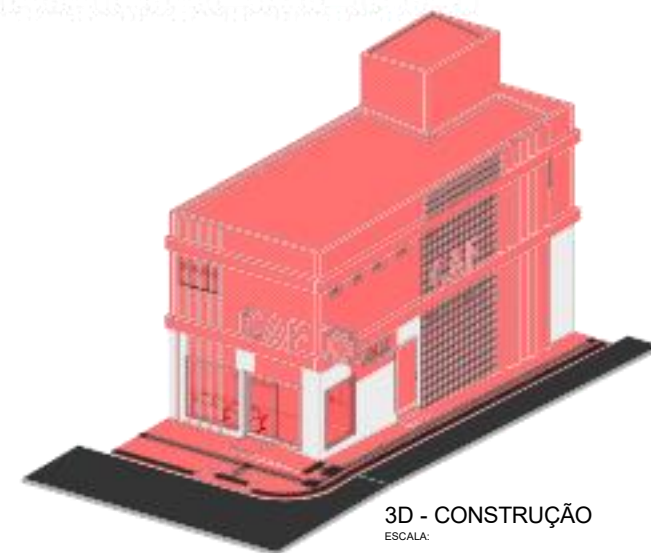


3D - CONSTRUÇÃO

ESCALA:

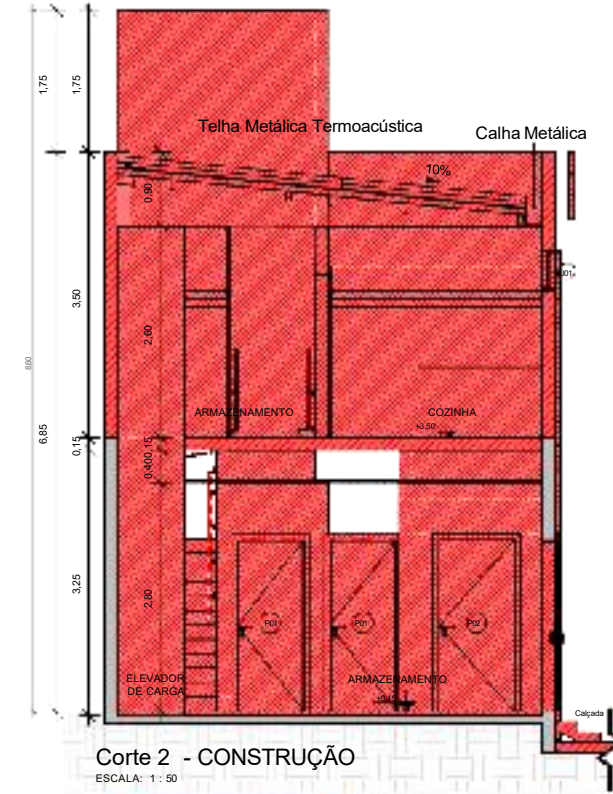

Corte 2 - CONSTRUÇÃO

ESCALA: 1 : 50

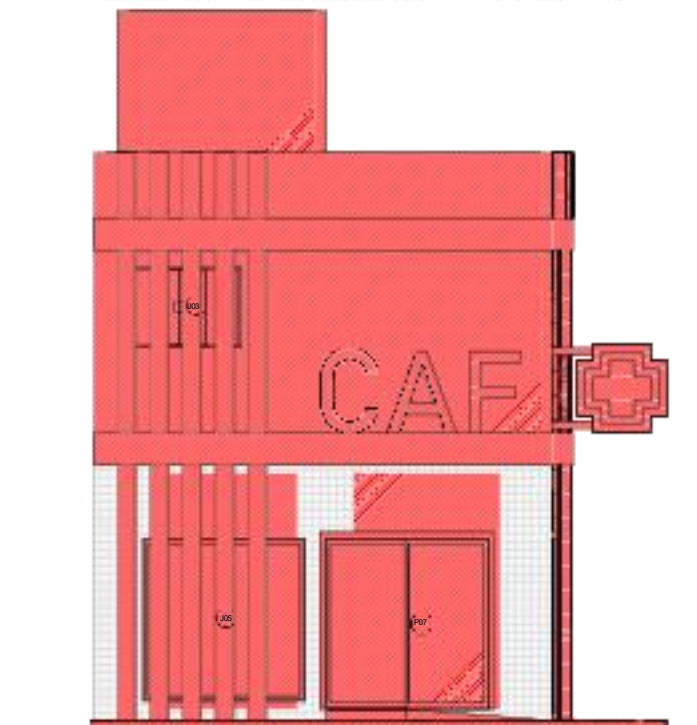

FACHADA 1 CONSTRUÇÃO

ESCALA: 1 : 50


PROPRIETÁRIO: PREFEITURA MUNICIPAL DE CAMOCIM DE SÃO FÉLIX/PE
PREFEITO: SOSTENES RUBANO NEVES PONTES

RESP. TEC. PROJETO: BRUNO HENRIQUE DE OLIVEIRA LAGOS - CREA:
026.902 D/PE


FOLHA 04 / 09
PROJETO: REFORMA E AMPLIAÇÃO DA CENTRAL DE ABASTECIMENTO FARMACÉUTICO
LOCAL: s/n, Av. Siqueira Campos, CAMOCIM DE SÃO FÉLIX/PE
CONTEÚDO: PLANTA BAIXA DE REFORMA (CONSTRUÇÃO)

DATA: ABRIL/2025
PROJETO ARQUITETÔNICO: BRUNO LAGOS


ESCALA: INDICADA

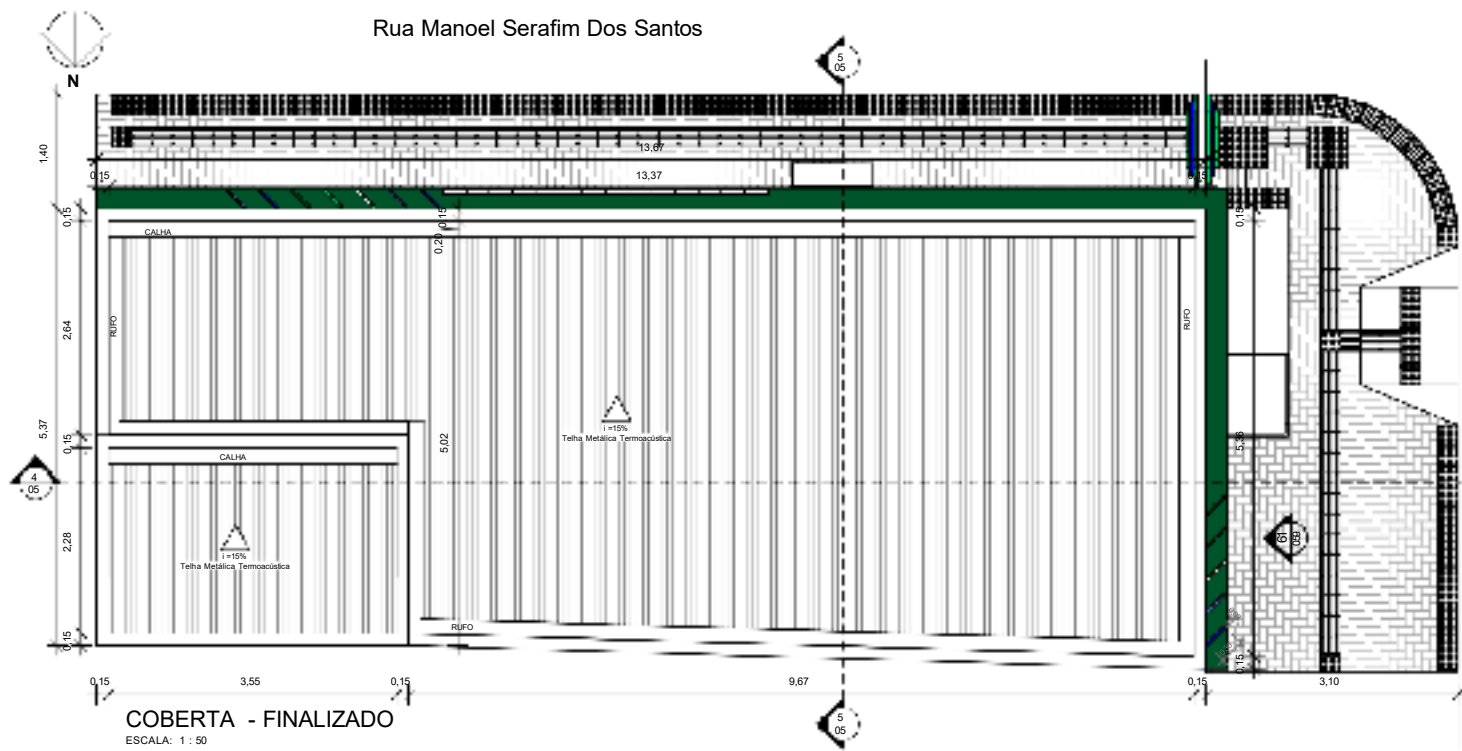


COBERTA - FINALIZADO
ESCALA: 1 : 50

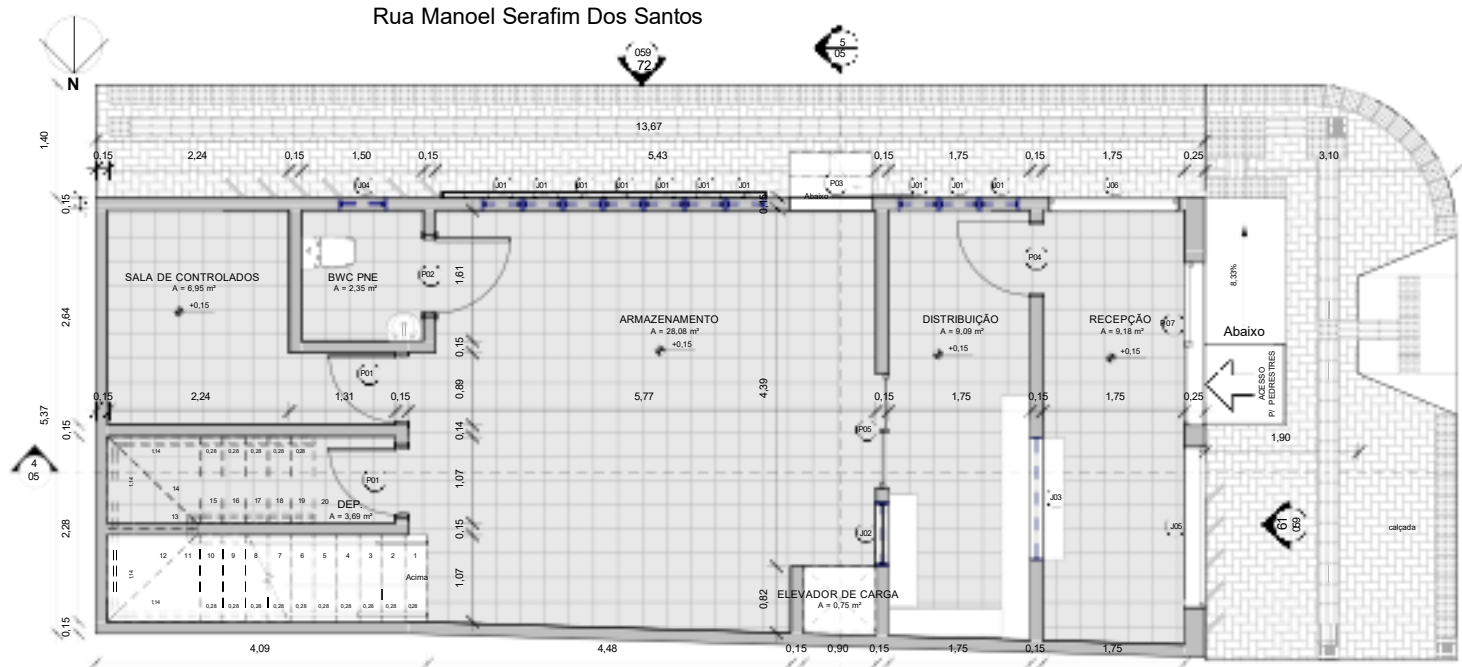


1º PAV. - FINALIZADO
ESCALA: 1 : 50

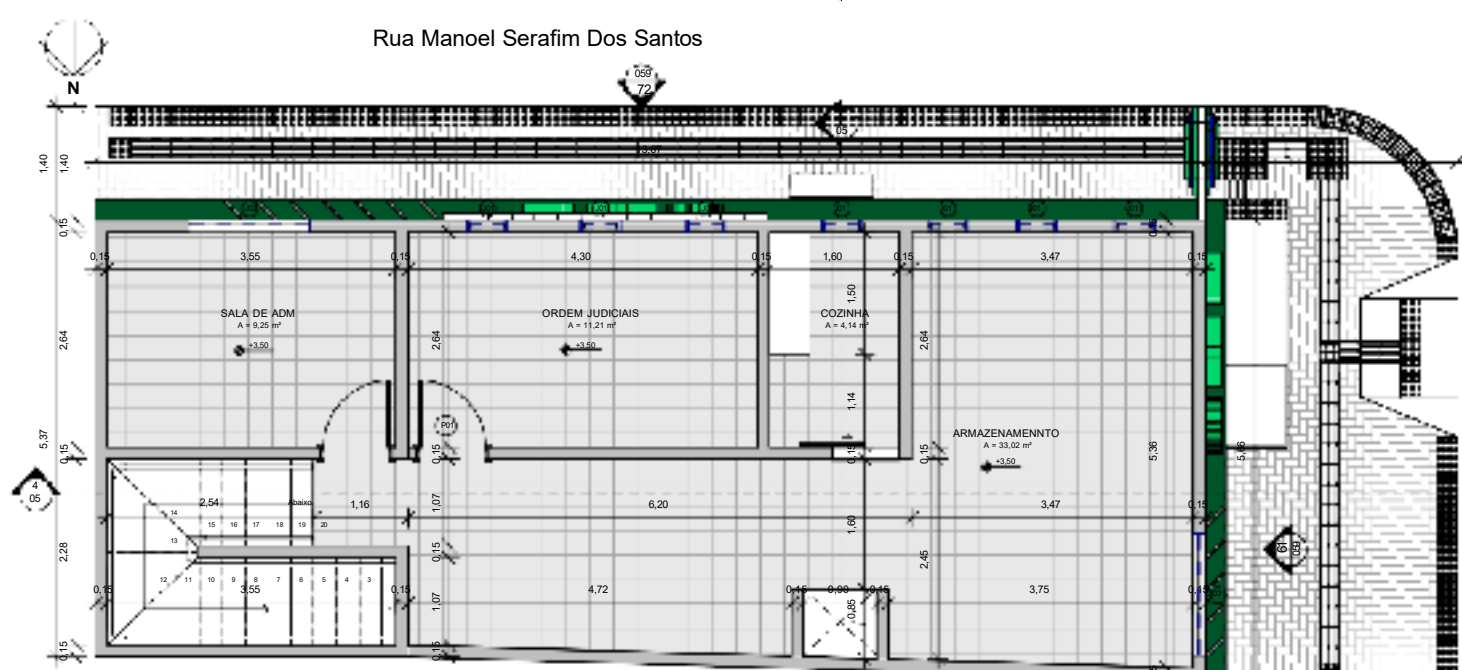


2º PAV. SUPERIOR - FINALIZADO
ESCALA: 1 : 50

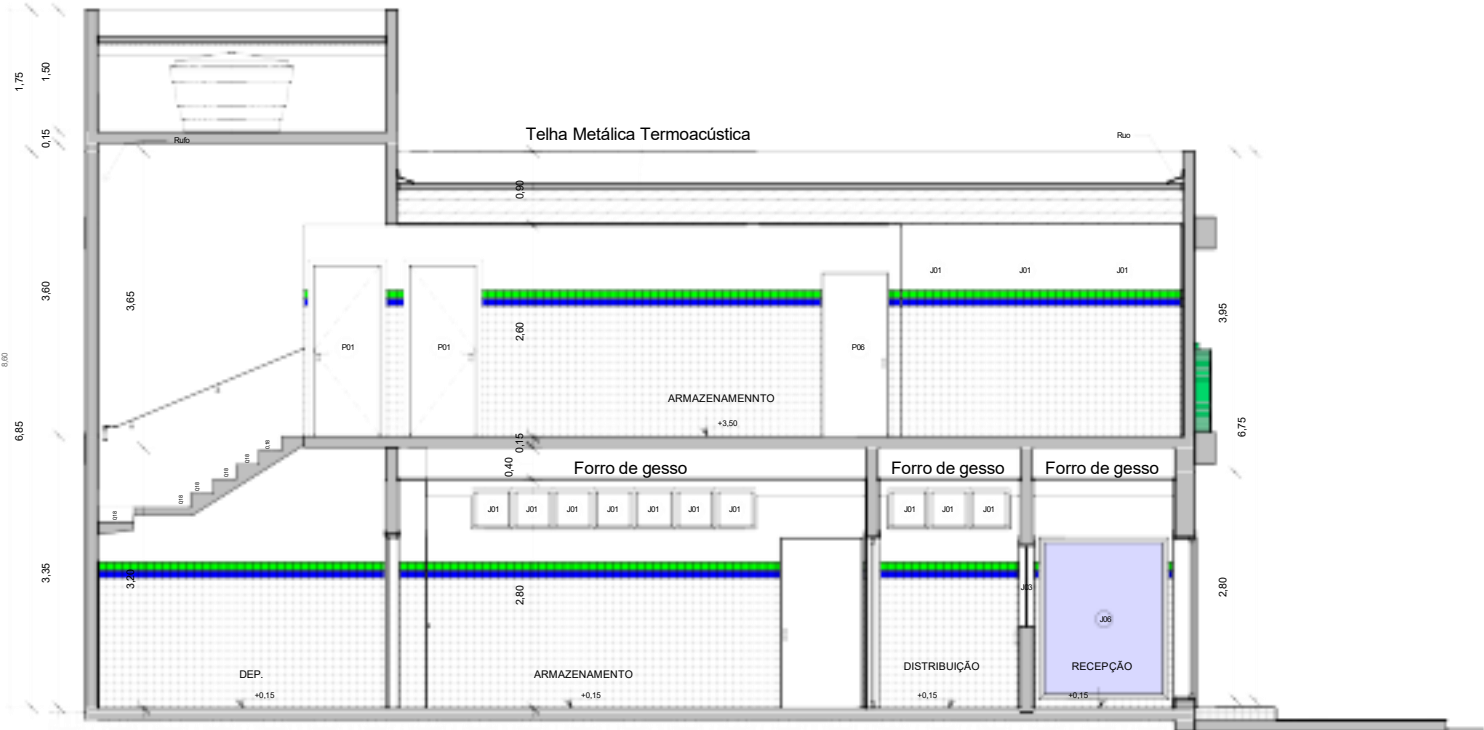


Corte 1 - FINALIZADO
ESCALA: 1 : 50

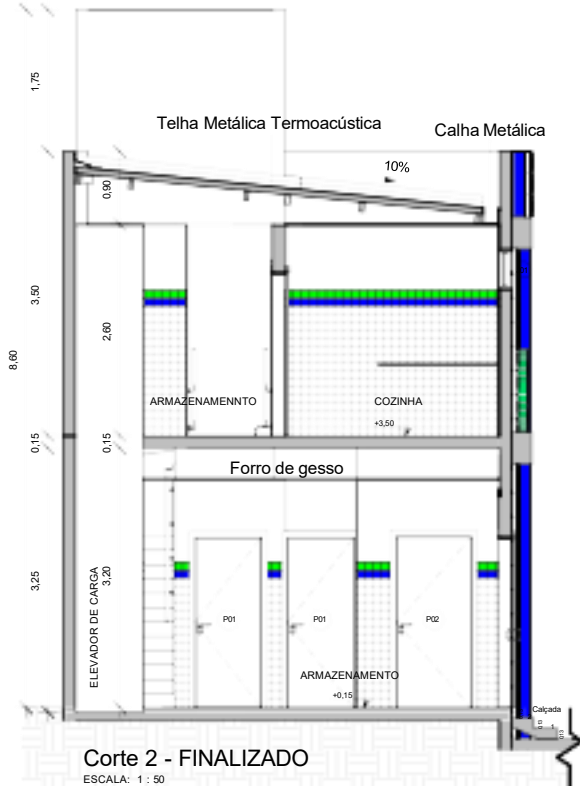

Corte 2 - FINALIZADO
ESCALA: 1 : 50

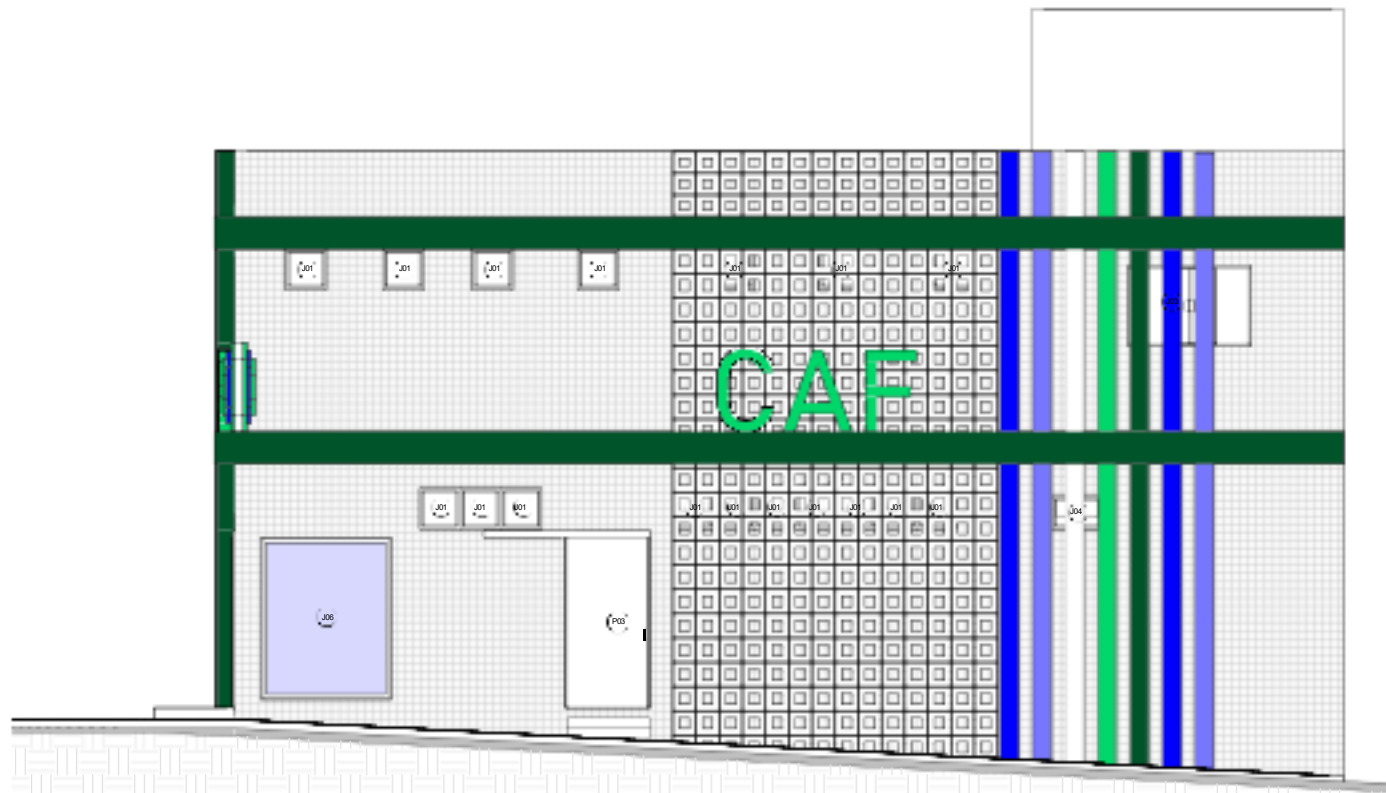

FACHADA 2 - FINALIZADO
ESCALA: 1 : 50

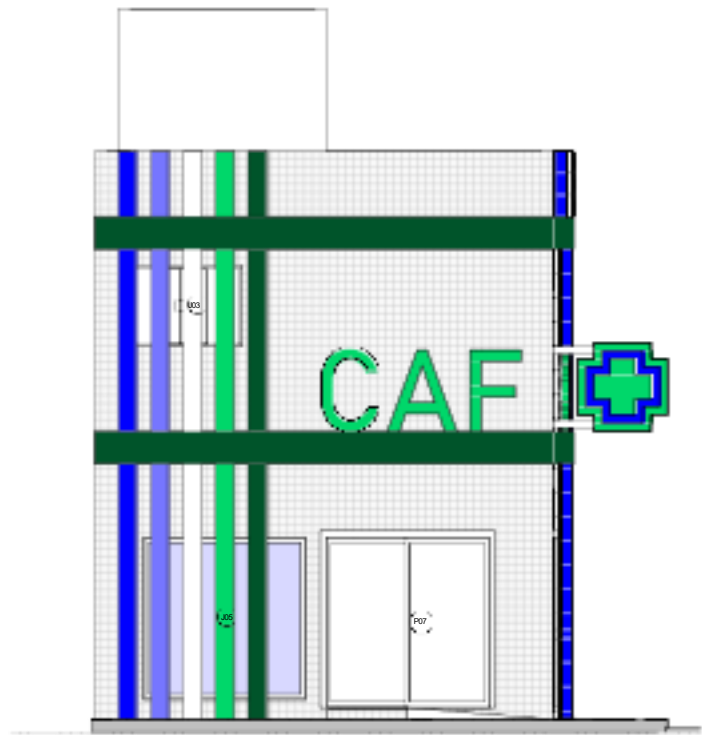

FACHADA 1 - FINALIZADO
ESCALA: 1 : 50


TABELA DE PORTAS (FINAL)				
CÓDIGO	DESCRIÇÃO	LARGURA	ALTURA	QUANT.
P01	Porta de Abrir de Madeira	0,80	2,10	4
P02	Porta de Abrir de Madeira	0,90	2,10	1
P03	Porta de Correr de Madeira	1,00	2,10	1
P04	Porta de Abrir de Vidro	0,90	2,10	1
P05	Porta de Correr de Vidro	1,40	2,10	1
P06	Porta de Correr de Madeira	0,80	2,01	1
P07	Porta de Correr de Vidro	2,00	2,10	1

Quadro de Ambientes		
Ambiente	Área	Pé Direito

PAV. TÉRREO		
ARMAZENAMENTO	28,08 m²	3,20
BWC PNE	2,35 m²	3,20
DEP.	3,59 m²	3,20
DISTRIBUIÇÃO	9,09 m²	3,20
ELEVADOR DE CARGA	0,75 m²	5,95
RECEPÇÃO	9,18 m²	3,20
SALA DE CONTROLADOS	6,95 m²	3,20
PAV. SUPERIOR		
ARMAZENAMENTO	33,02 m²	2,60
COZINHA	4,14 m²	2,60
ORDEN JUDICIAIS	11,21 m²	2,60
SALA DE ADM	9,25 m²	2,60

TABELA DE JANELAS (FINAL)					
CÓDIGO	Descrição	LARGURA	ALTURA	PEITORIL	QUANT.
J01	Janela de alumínio e vidro	0,50	0,50	2,20	10
J01	Janela de alumínio e vidro	0,50	0,50	1,80	7
J02	Janela de alumínio e vidro	0,80	0,80	1,20	1
J03	Janela de alumínio e vidro	1,50	1,00	1,00	1
J03	Janela de alumínio e vidro	1,50	1,00	1,10	2
J04	Janela Boca de lobo	0,60	0,40	2,20	1
J05	Janela Vidro Fixo	2,00	2,00	0,10	1
J06	Janela Vidro Fixo	1,60	2,00	0,10	1

CÓDIGO	PAV.
J01	PAV. TÉRREO
J01	PAV. SUPERIOR
J02	PAV. TÉRREO
J03	PAV. TÉRREO
J03	PAV. SUPERIOR
J04	PAV. TÉRREO
J05	PAV. TÉRREO
J06	PAV. TÉRREO

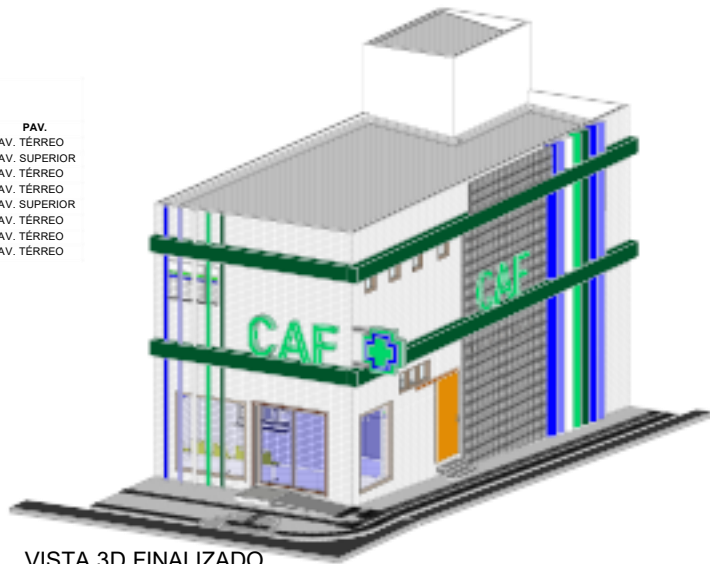

VISTA 3D FINALIZADO
ESCALA:

PROPRIETÁRIO: PREFEITURA MUNICIPAL DE CAMOCIM DE SÃO FÉLIX/PE
PREFEITO: SOSTENES RUBANO NEVES PONTES

RESP. TEC. PROJETO: BRUNO HENRIQUE DE OLIVEIRA LAGOS - CREA: 026.902 D/PE

PROJETO: REFORMA E AMPLIAÇÃO DA CENTRAL DE ABASTECIMENTO FARMACÉUTICO


LOCAL: s/n, Av. Siqueira Campos, CAMOCIM DE SÃO FÉLIX/PE

CONTEÚDO: PLANTA BAIXA FINAL


DATA: ABRIL/2025

PROJETO ARQUITETÔNICO: BRUNO LAGOS

ESCALA: INDICADA

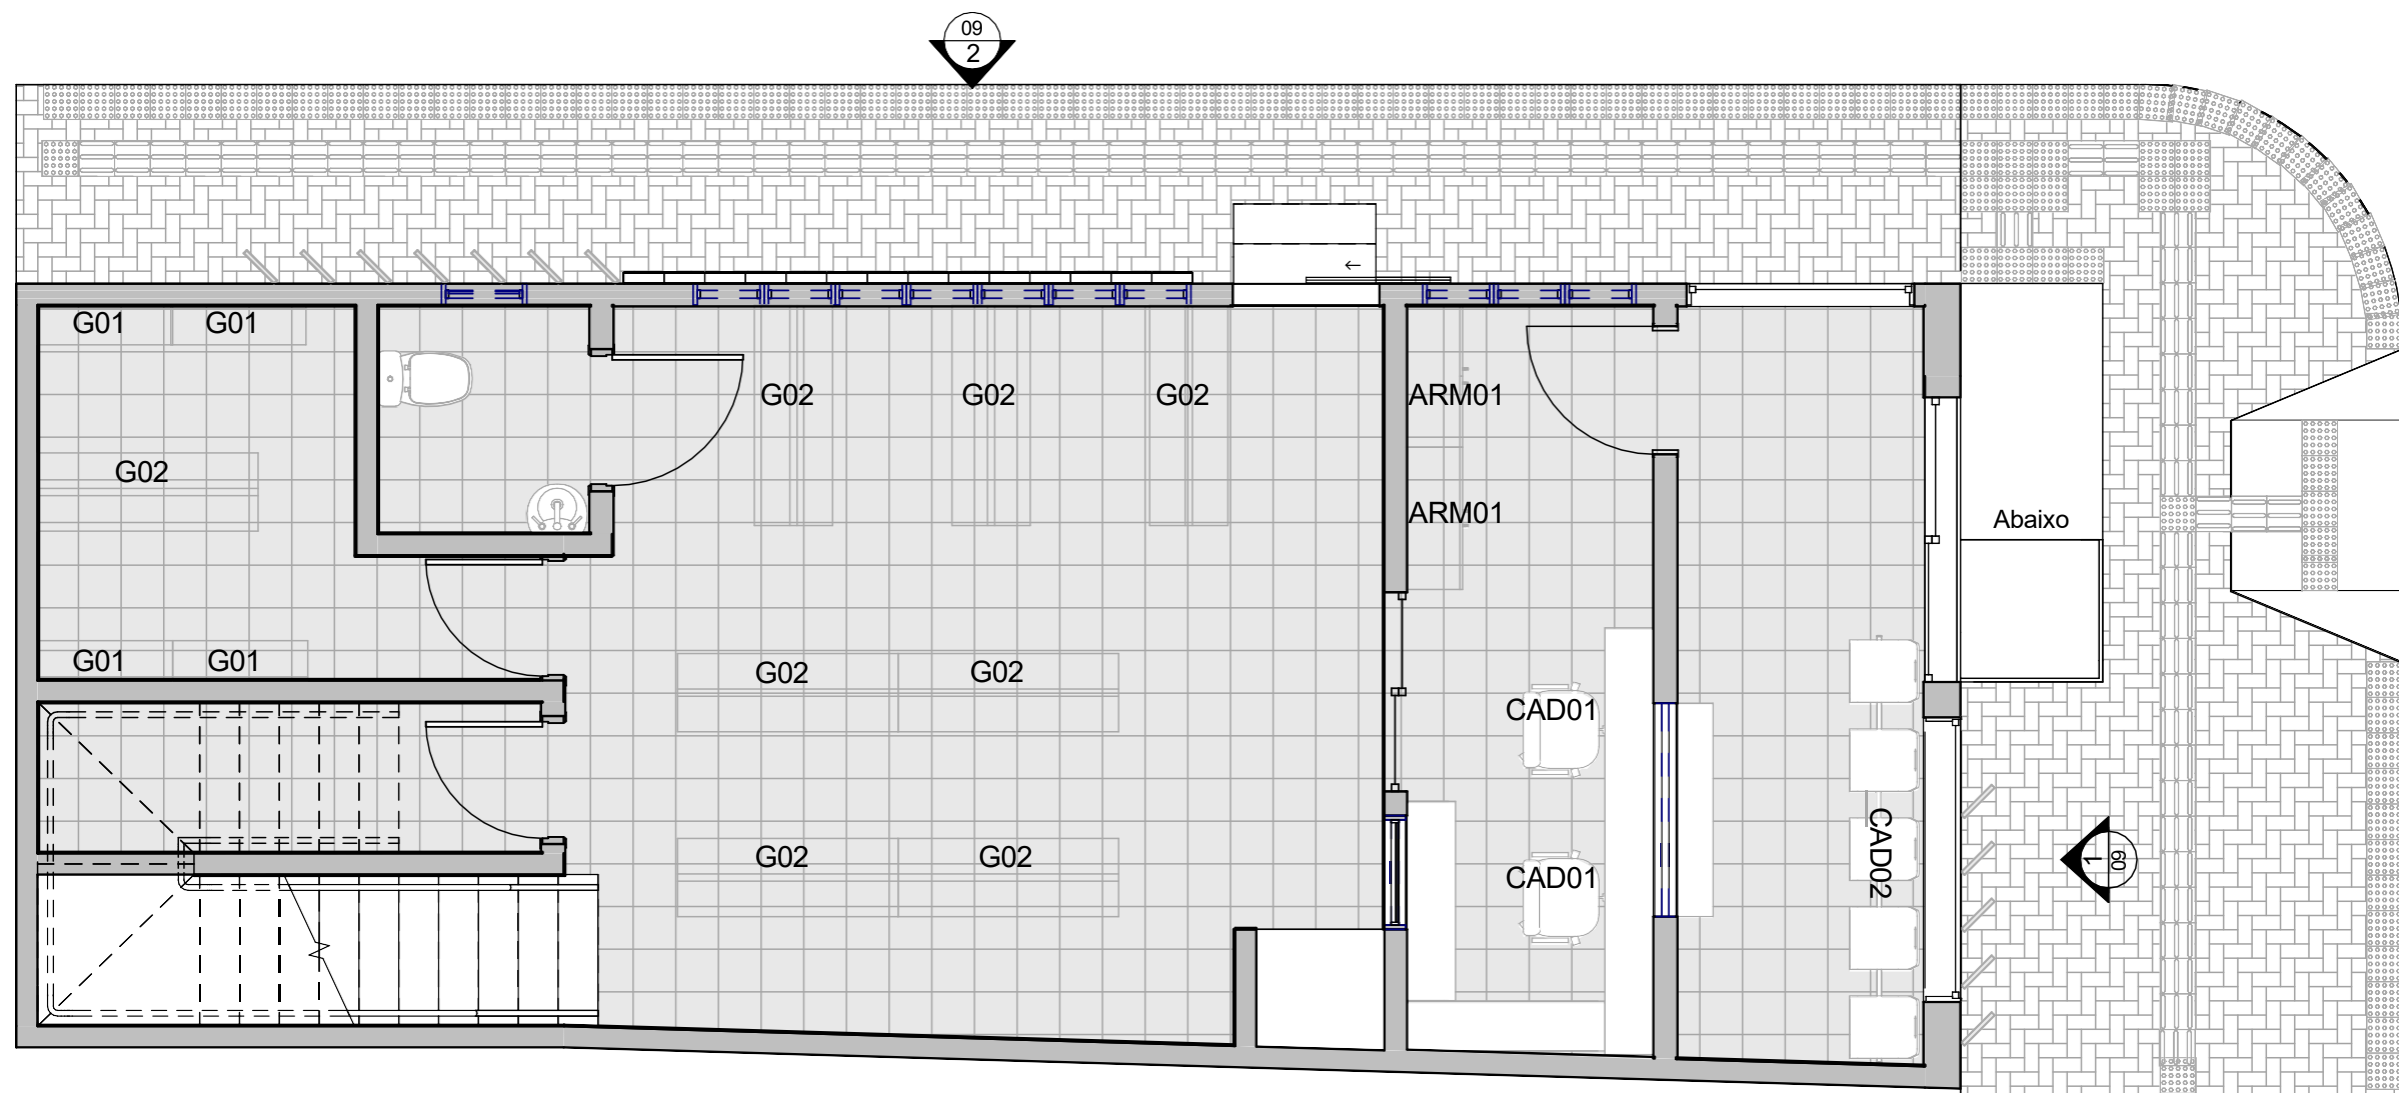

1 1º PAV. - MOBILIARIO
1 : 50

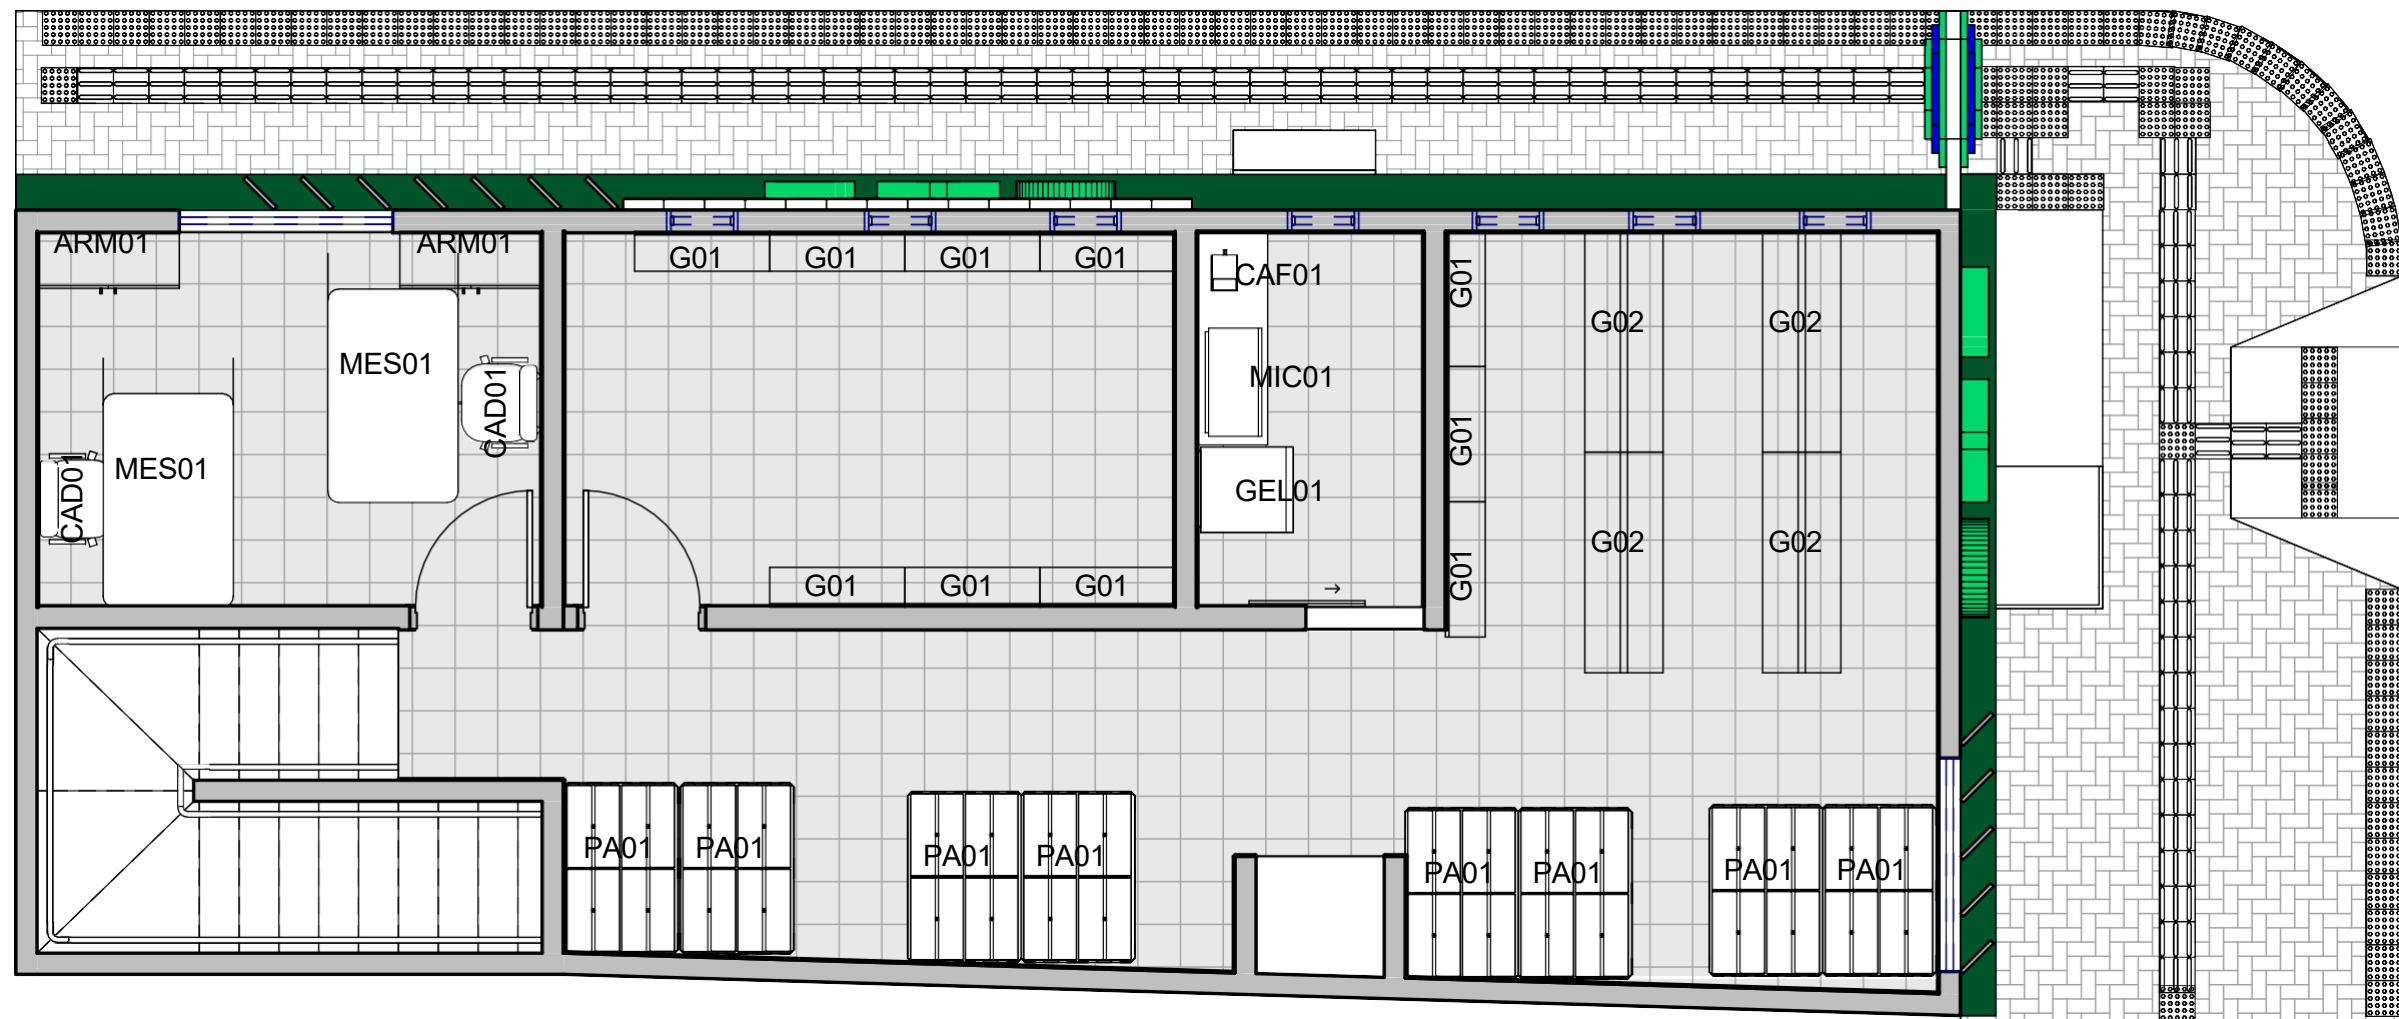


2 2º PAV. - MOBILIARIO
1 : 50

Observação Importante:


A representação gráfica dos mobiliários (mesas, cadeiras, armários, estantes, etc.) foi incluída unicamente para efeitos de visualização e detalhamento do layout interno. Os valores referentes aos mobiliários não estão contemplados no orçamento apresentado, pois sua aquisição será tratada em orçamento à parte, conforme preferência e especificações.

TABELA DE MOBILIÁRIO

COD.	Descrição	QTD	Ambiente: Nível
ARM01	Armario	2	PAV. TÉRREO
ARM01	Armario	2	PAV. SUPERIOR
CAD01	Cadeira de Escritório	2	PAV. TÉRREO
CAD01	Cadeira de Escritório	2	PAV. SUPERIOR
CAD02	Fileira de Cadeiras	1	PAV. TÉRREO
CAF01	Cafeteira	1	PAV. SUPERIOR
G01	Gondola Única	4	PAV. TÉRREO
G01	Gondola Única	10	PAV. SUPERIOR
G02	Gondola Dupla	8	PAV. TÉRREO
G02	Gondola Dupla	4	PAV. SUPERIOR
GEL01	Geladeira	1	PAV. SUPERIOR
MES01	Mesa Escritório	2	PAV. SUPERIOR
MIC01	Micro-ondas	2	PAV. SUPERIOR
PA01	Pallet de Madeira	8	PAV. SUPERIOR

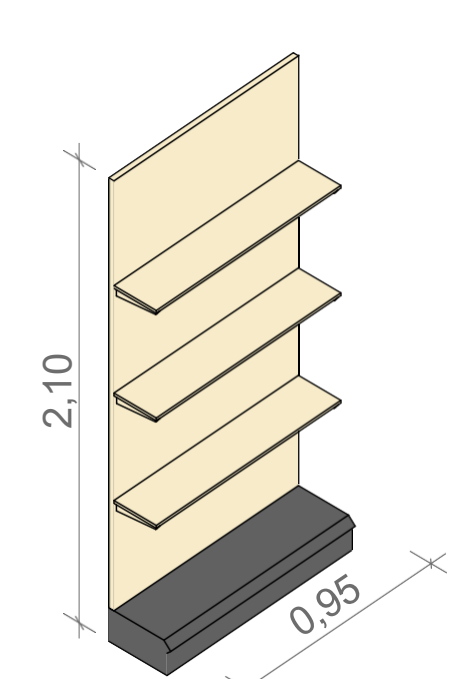

GONDOLA UNICA
ESCALA:

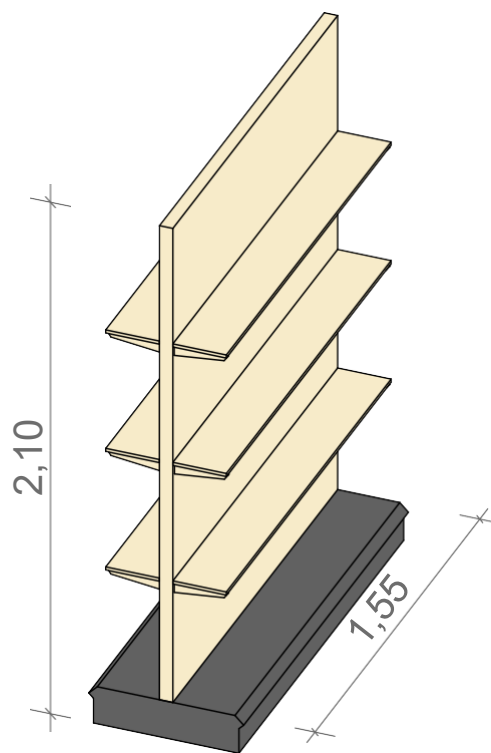

GONDOLA DUPLA
ESCALA:

PROPRIETÁRIO: PREFEITURA MUNICIPAL DE CAMOCIM DE SÃO FÉLIX/PE
PREFEITO: SOSTENES RUBANO NEVES PONTES

RESP. TEC. PROJETO: BRUNO HENRIQUE DE OLIVEIRA LAGOS - CREA:
026.902 D/PE

FOLHA

06

/09

PROJETO : REFORMA E AMPLIAÇÃO DA CENTRAL DE
ABASTECIMENTO FARMACÊUTICO

LOCAL : s/n, Av. Siqueira Campos, CAMOCIM DE SÃO
FÉLIX/PE

CONTEÚDO: PLANTA BAIXA MOBILIARIO

DATA:

ABRIL/2025

PROJETO ARQUITETÔNICO:

BRUNO LAGOS

ESCALA:

INDICADA



PLANTA PAV. TÉRREO

ESCALA: 1 : 50


Tabela de forro		
Descrição	Área	Nível
Forro de Gesso	7,07 m²	PAV. TÉRREO
Forro de Gesso	2,42 m²	PAV. TÉRREO
Forro de Gesso	9,23 m²	PAV. TÉRREO
Forro de Gesso	9,32 m²	PAV. TÉRREO
Forro de Gesso	28,01 m²	PAV. TÉRREO
Total geral: 5	56,04 m²	

LEGENDA	
	FORRO DE GESSO


PROPRIETÁRIO: PREFEITURA MUNICIPAL DE CAMOCIM DE SÃO FÉLIX/PE
PREFEITO: SOSTENES RUBANO NEVES PONTES

RESP. TEC. PROJETO: BRUNO HENRIQUE DE OLIVEIRA LAGOS - CREA:
026.902 D/PE

FOLHA		PROJETO : REFORMA E AMPLIAÇÃO DA CENTRAL DE ABASTECIMENTO FARMACÊUTICO	
07		LOCAL : s/n, Av. Siqueira Campos, CAMOCIM DE SÃO FÉLIX/PE	
/09		CONTEÚDO: PLANTA BAIXA DE FORRO	
DATA:	PROJETO ARQUITETÔNICO:		ESCALA:
ABRIL/2025	BRUNO LAGOS		INDICADA

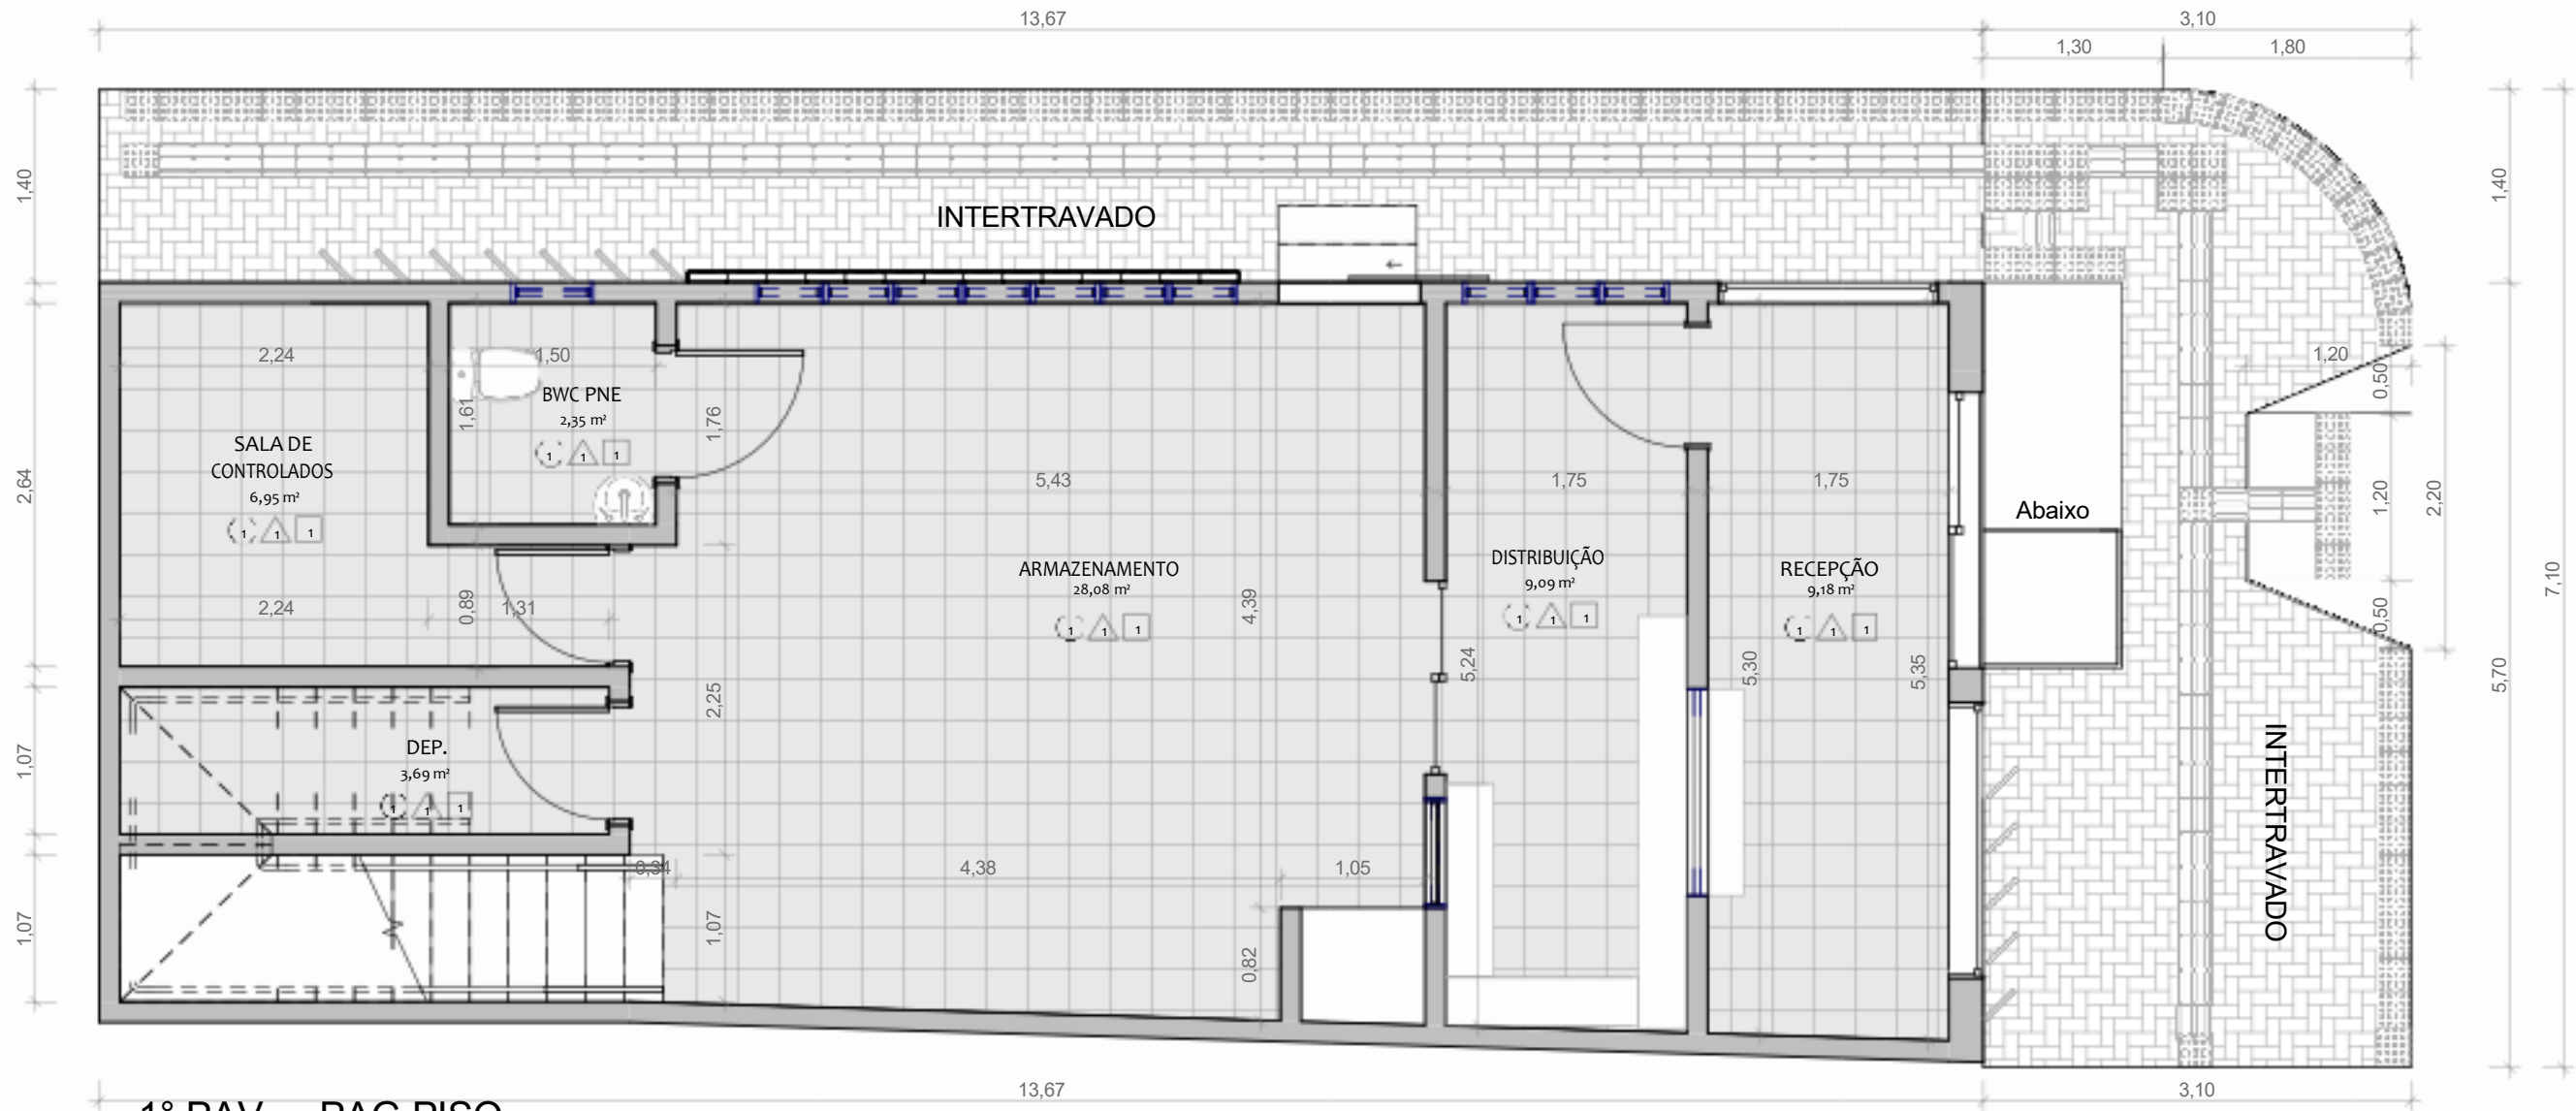


1º PAV. - PAG PISO
ESCALA: 1 : 50

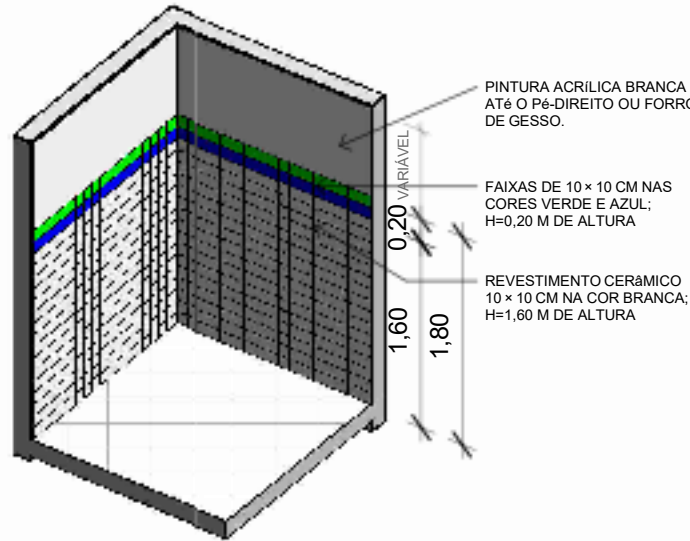

VISTA 3D DETALHE - CERÂMICA DA PAREDE
ESCALA:

LEGENDA DE PAGINAÇÃO DE REVESTIMENTOS	
x	Parede: 01 – REVESTIMENTO CERÂMICO 10 × 10 CM NA COR BRANCA ATÉ 1,60 M DE ALTURA, COM FAIXAS DECORATIVAS DE 10 × 10 CM NAS CORES VERDE E AZUL, TOTALIZANDO 1,80 M. ACIMA, PINTURA ACRILICA BRANCA ATÉ O PÉ-DIREITO OU FORRO DE GESSO.
	Piso: 01 - CERÂMICA PORCELANATO 60x60 cm, PEI 5, COR BRANCO GELO
	Teto: 01- FORRO DE GESSO 02 – TETO SEM FORRO, COM TELHADO APARENTE EM TELHA TERMOACÚSTICA.

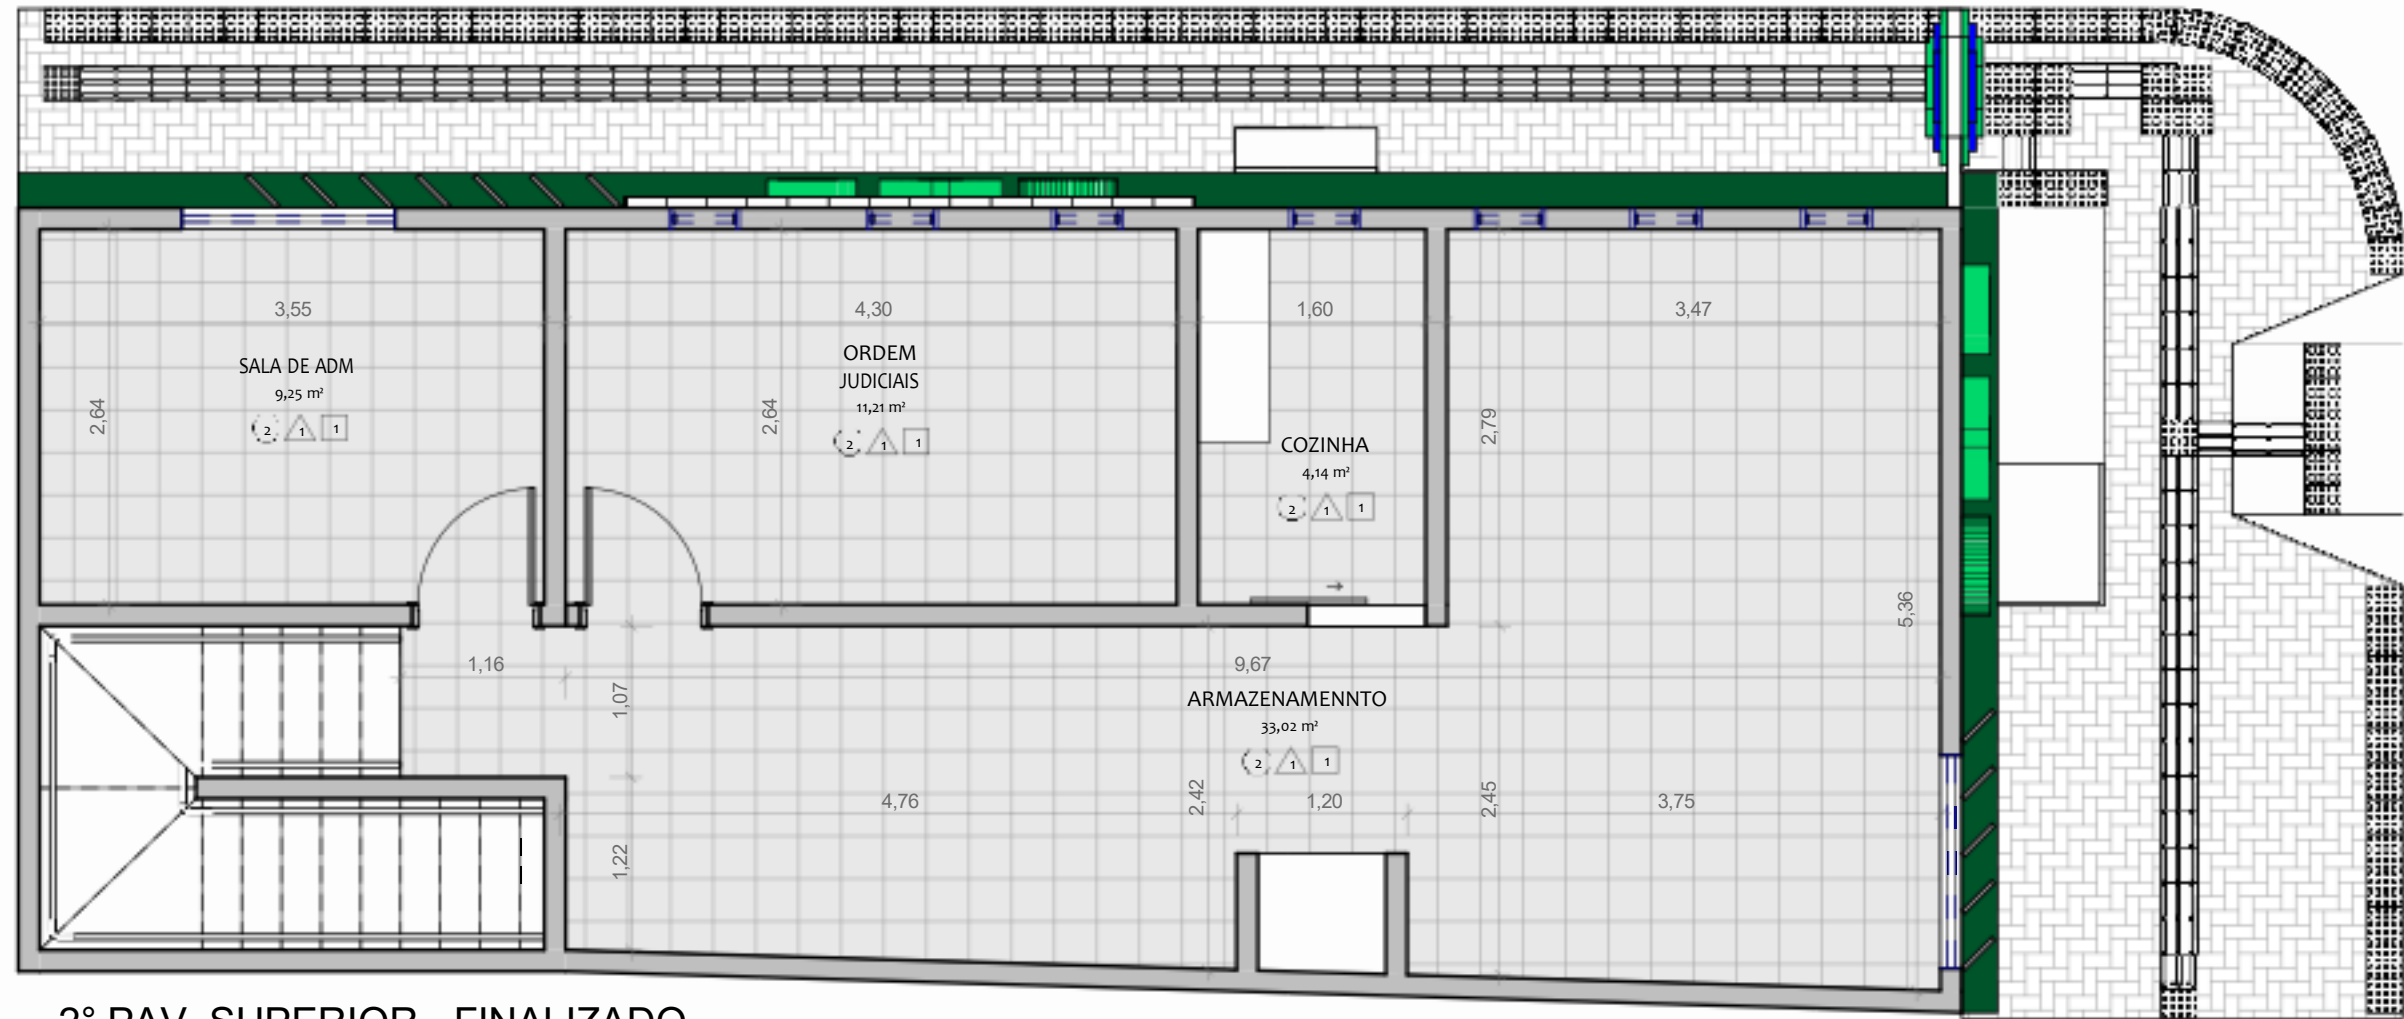

2º PAV. SUPERIOR - FINALIZADO
ESCALA: 1 : 50

Tabela de quantitativo de piso		
Descrição	Área	Nível
Porcelatano 60x60	61,78 m²	PAV. SUPERIOR
Porcelatano 60x60	60,91 m²	PAV. TÉRREO
INTERTRAVADO	19,27 m²	CALÇADA
INTERTRAVADO	19,16 m²	CALÇADA
	9,61 m²	laje caixa d'água


Tabela de Quantitativo de Piso tátil	
Descrição	Quantidade (und.)
Piso Tátil Alerta	105
Piso Tátil Direcional	82

QUANTITATIVO DE REVESTIMENTOS CERÂMICOS DAS PAREDES	
Descrição	Área
Revestimento cerâmico 10 × 10 cm na cor azul	12,27 m²
Revestimento cerâmico 10 × 10 cm na cor branca	202,33 m²
Pintura acrílica branca	113,32 m²
Revestimento cerâmico 10 × 10 cm na cor verde	12,27 m²


PROPRIETÁRIO: PREFEITURA MUNICIPAL DE CAMOCIM DE SÃO FÉLIX/PE
PREFEITO: SOSTENES RUBANO NEVES PONTES

RESP. TEC. PROJETO: BRUNO HENRIQUE DE OLIVEIRA LAGOS - CREA: 026.902 D/PE


FOLHA 08 /09	PROJETO : REFORMA E AMPLIAÇÃO DA CENTRAL DE ABASTECIMENTO FARMACÊUTICO
	LOCAL : s/n, Av. Siqueira Campos, CAMOCIM DE SÃO FÉLIX/PE
CONTEÚDO: PLANTA BAIXA DE PAGINAÇÃO DE PISO	
DATA: ABRIL/2025	PROJETO ARQUITETÔNICO: BRUNO LAGOS
ESCALA: INDICADA	

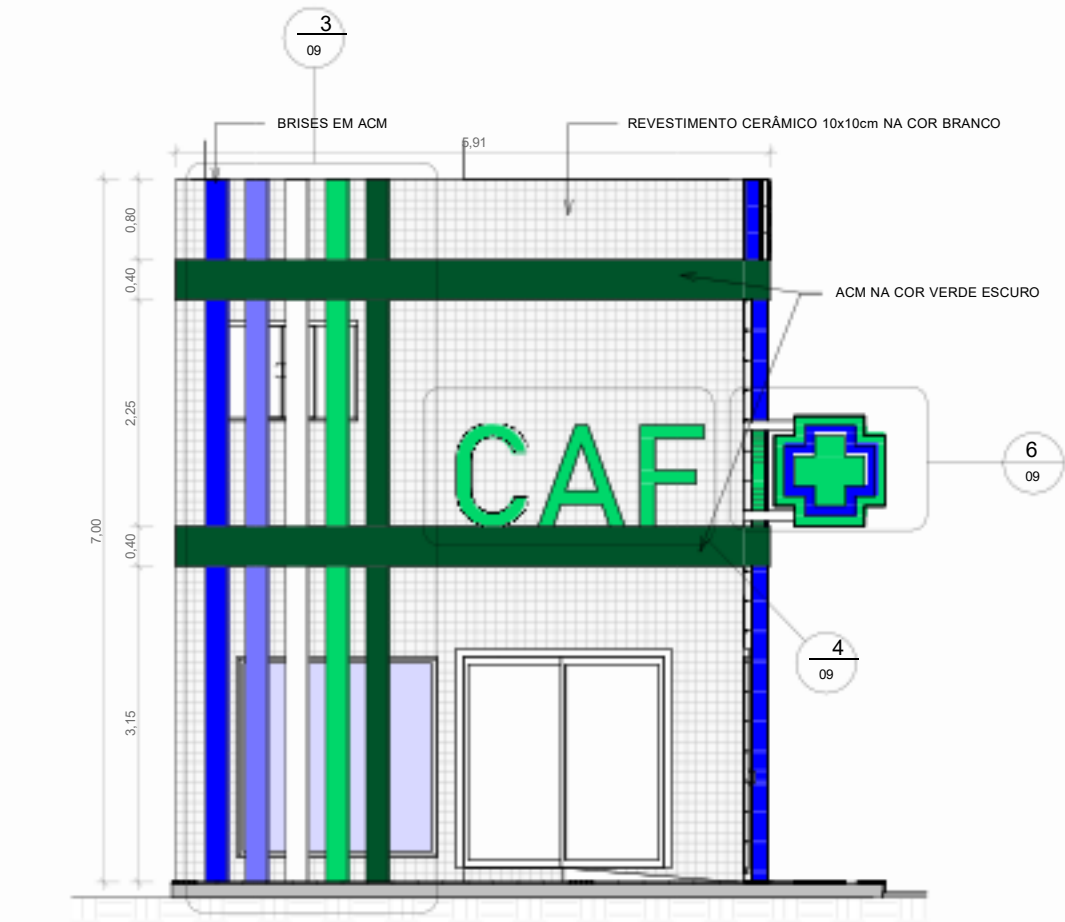

1 FACHADA 1 - DETALHAMENTO
1 : 50

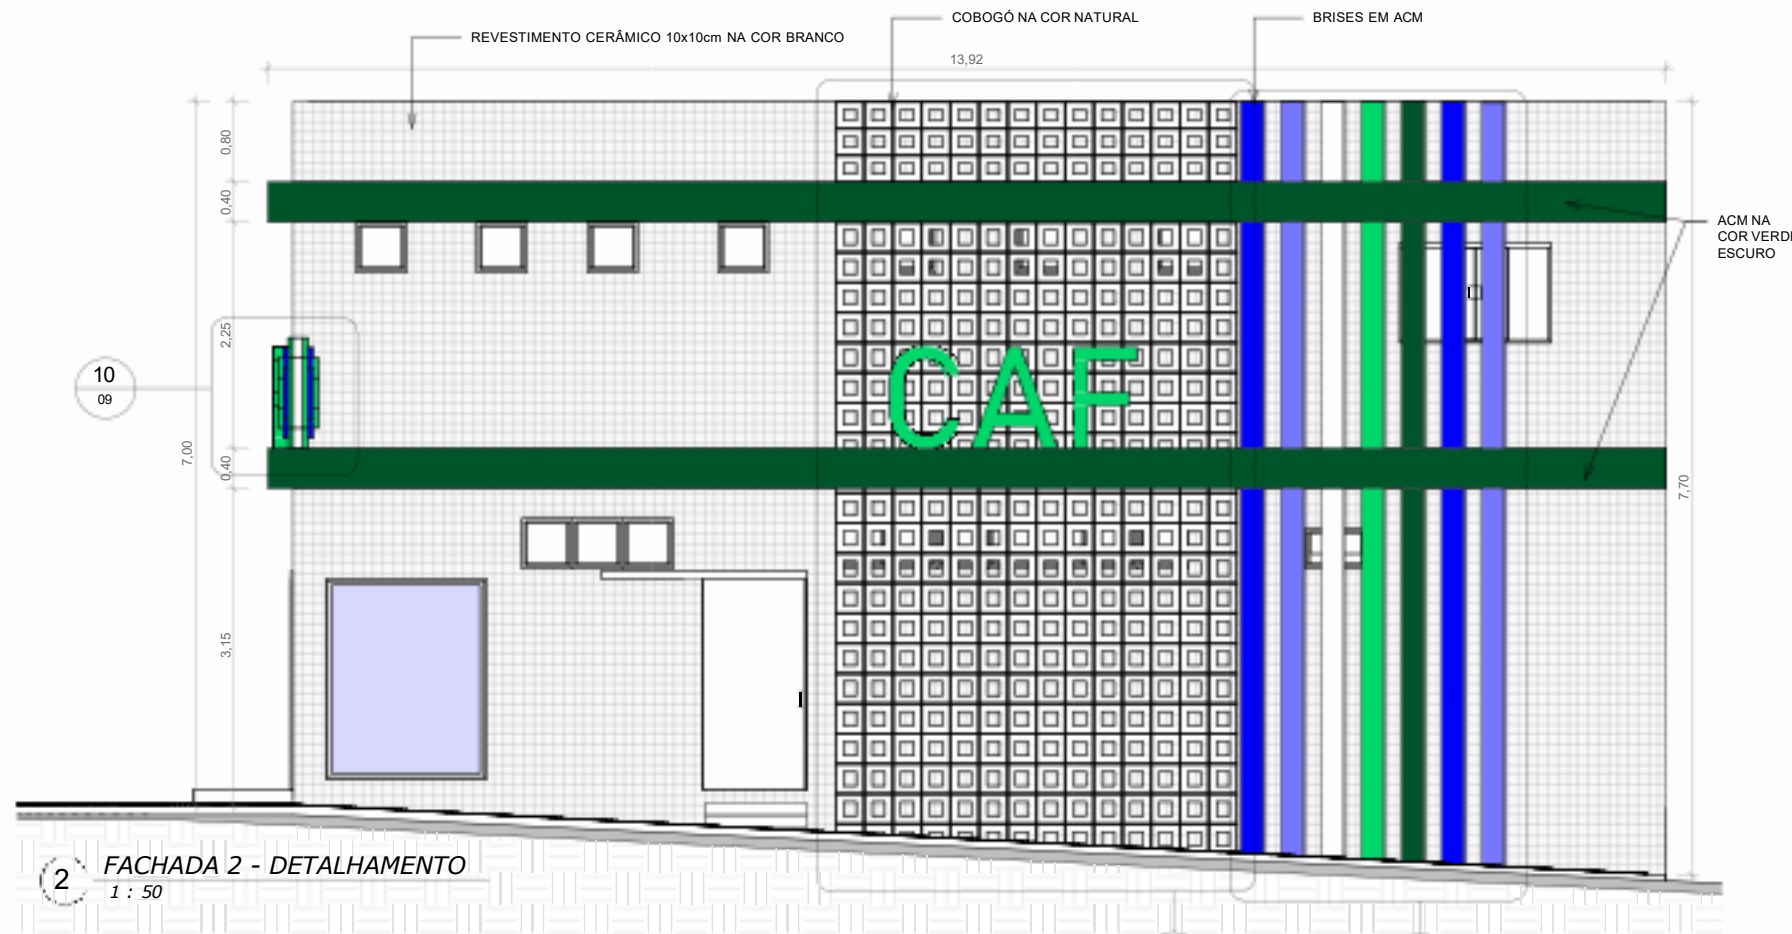

2 FACHADA 2 - DETALHAMENTO
1 : 50

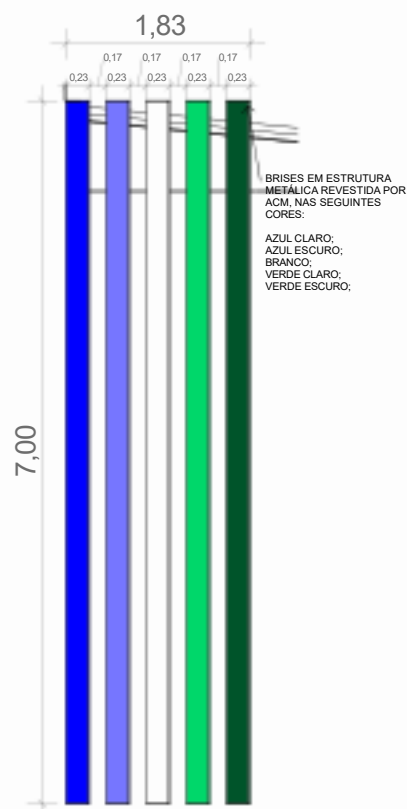


3 DETALHE BRISES 1
1 : 50




4 DETALHE LETREIRO EM ACM
1 : 25




5 VISTA 3D LETREIRO

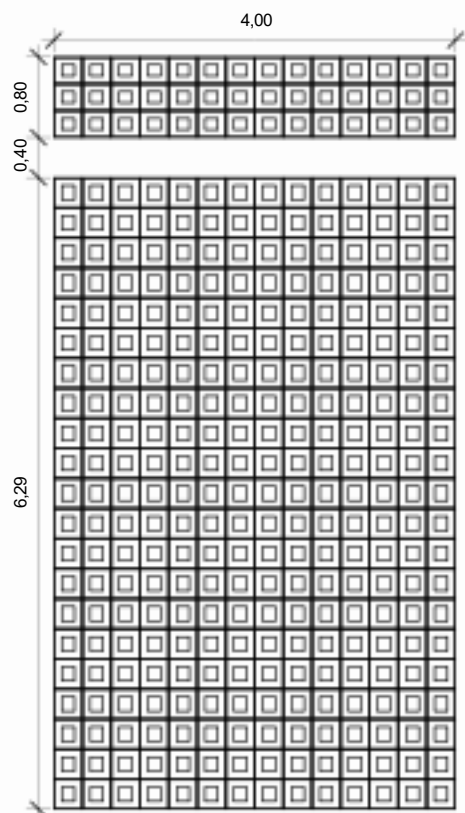


7 DETALHE COBOGÓ
1 : 50

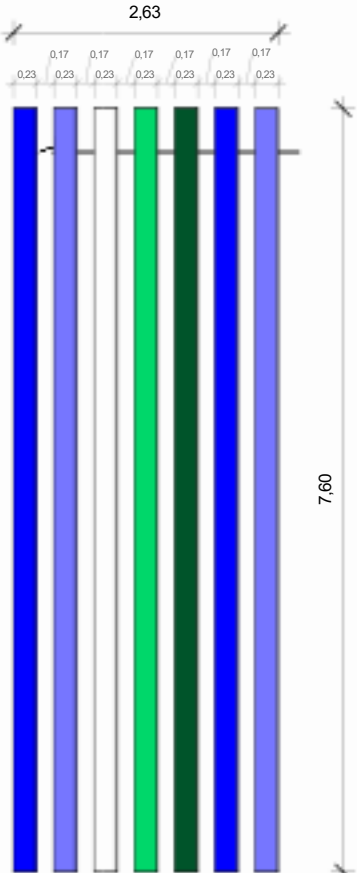


8 DETALHE BRISES 2
1 : 50

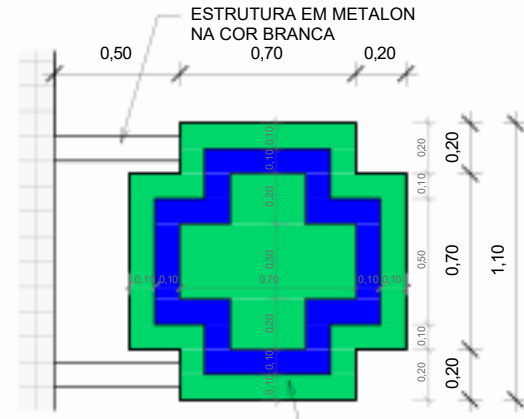


6 DETALHE DA PLACA
1 : 20

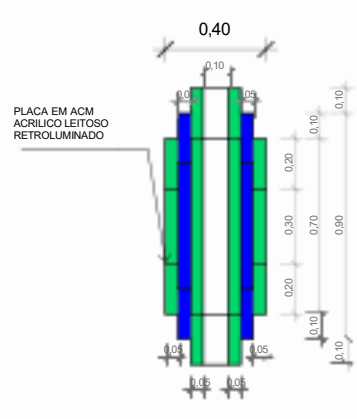

10 DETALHE DA PLACA
1 : 20

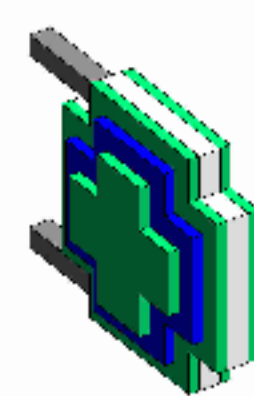

11 VISTA 3D PLACA

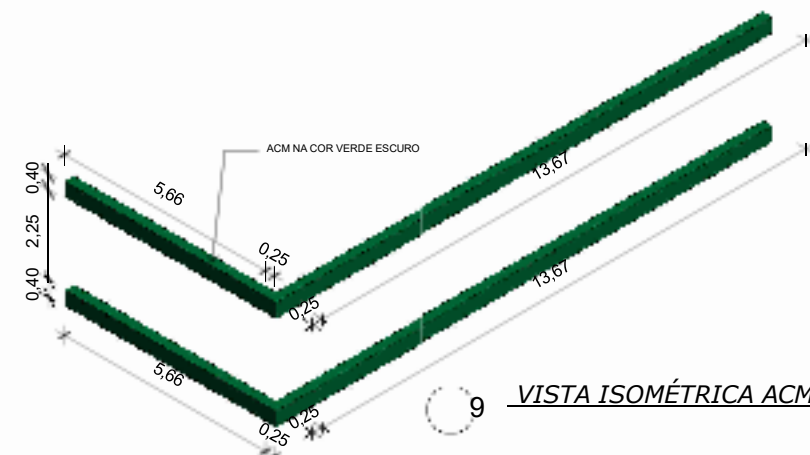

9 VISTA ISOMÉTRICA ACM

PROPRIETÁRIO: PREFEITURA MUNICIPAL DE CAMOCIM DE SÃO FÉLIX/PE
PREFEITO: SOSTENES RUBANO NEVES PONTES

RESP. TEC. PROJETO: BRUNO HENRIQUE DE OLIVEIRA LAGOS - CREA:
026.902 D/PE

FOLHA 09 /09	PROJETO : REFORMA E AMPLIAÇÃO DA CENTRAL DE ABASTECIMENTO FARMACÊUTICO
	LOCAL : s/n, Av. Siqueira Campos, CAMOCIM DE SÃO FÉLIX/PE
DATA: ABRIL/2025	PROJETO ARQUITETÔNICO: BRUNO LAGOS
CONTEÚDO: DETALHAMENTOS FACHADA	
ESCALA: INDICADA	

RELATÓRIO FOTOGRÁFICO DO PROJETO ACERCA DA REFORMA E AMPLIAÇÃO DA CENTRAL DE ABASTECIMENTO FARMACÊUTICO NO MUNICÍPIO DE CAMOCIM DE SÃO FÉLIX/PE

Eu, **Bruno Henrique de Oliveira Lagos**, venho, por meio deste, apresentar o relatório fotográfico do projeto que tem como objeto **REFORMA E AMPLIAÇÃO DA CENTRAL DE ABASTECIMENTO FARMACÊUTICO NO MUNICÍPIO DE CAMOCIM DE SÃO FÉLIX/PE**. A visita foi realizada ao longo do mês de abril de 2025, como é demonstrado pelas fotos apresentadas a seguir.

Figura 1. REFORMA E AMPLIAÇÃO DA CENTRAL DE ABASTECIMENTO FARMACÊUTICO NO MUNICÍPIO DE CAMOCIM DE SÃO FÉLIX/PE



Autor: 2025.


29-12-1953

Figura 2. REFORMA E AMPLIAÇÃO DA CENTRAL DE ABASTECIMENTO FARMACÊUTICO NO MUNICÍPIO DE CAMOCIM DE SÃO FÉLIX/PE



Autor: 2025.

Figura 3. REFORMA E AMPLIAÇÃO DA CENTRAL DE ABASTECIMENTO FARMACÊUTICO NO MUNICÍPIO DE CAMOCIM DE SÃO FÉLIX/PE

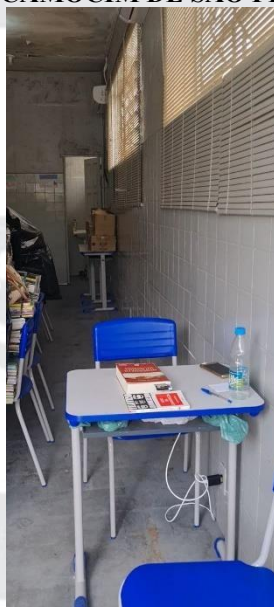

Autor: 2025.

Figura 4. REFORMA E AMPLIAÇÃO DA CENTRAL DE ABASTECIMENTO FARMACÊUTICO NO MUNICÍPIO DE CAMOCIM DE SÃO FÉLIX/PE



Autor: 2025.

Figura 5. REFORMA E AMPLIAÇÃO DA CENTRAL DE ABASTECIMENTO FARMACÊUTICO NO MUNICÍPIO DE CAMOCIM DE SÃO FÉLIX/PE



Autor: 2025.

Figura 6. REFORMA E AMPLIAÇÃO DA CENTRAL DE ABASTECIMENTO FARMACÊUTICO NO MUNICÍPIO DE CAMOCIM DE SÃO FÉLIX/PE



Autor: 2025.

Figura 7. REFORMA E AMPLIAÇÃO DA CENTRAL DE ABASTECIMENTO FARMACÊUTICO NO MUNICÍPIO DE CAMOCIM DE SÃO FÉLIX/PE



Autor: 2025.

Figura 8. REFORMA E AMPLIAÇÃO DA CENTRAL DE ABASTECIMENTO FARMACÊUTICO NO MUNICÍPIO DE CAMOCIM DE SÃO FÉLIX/PE



Autor: 2025.

Figura 9. REFORMA E AMPLIAÇÃO DA CENTRAL DE ABASTECIMENTO FARMACÊUTICO NO MUNICÍPIO DE CAMOCIM DE SÃO FÉLIX/PE



Autor: 2025.

Figura 10. REFORMA E AMPLIAÇÃO DA CENTRAL DE ABASTECIMENTO FARMACÊUTICO NO MUNICÍPIO DE CAMOCIM DE SÃO FÉLIX/PE



Autor: 2025.

Figura 11. REFORMA E AMPLIAÇÃO DA CENTRAL DE ABASTECIMENTO FARMACÊUTICO NO MUNICÍPIO DE CAMOCIM DE SÃO FÉLIX/PE



Autor: 2025.

Figura 12. REFORMA E AMPLIAÇÃO DA CENTRAL DE ABASTECIMENTO FARMACÊUTICO NO MUNICÍPIO DE CAMOCIM DE SÃO FÉLIX/PE



Autor: 2025.

Figura 13. REFORMA E AMPLIAÇÃO DA CENTRAL DE ABASTECIMENTO FARMACÊUTICO NO MUNICÍPIO DE CAMOCIM DE SÃO FÉLIX/PE




Autor: 2025.

Figura 14. REFORMA E AMPLIAÇÃO DA CENTRAL DE ABASTECIMENTO FARMACÊUTICO NO MUNICÍPIO DE CAMOCIM DE SÃO FÉLIX/PE



Autor: 2025.

Figura 15. REFORMA E AMPLIAÇÃO DA CENTRAL DE ABASTECIMENTO FARMACÊUTICO NO MUNICÍPIO DE CAMOCIM DE SÃO FÉLIX/PE

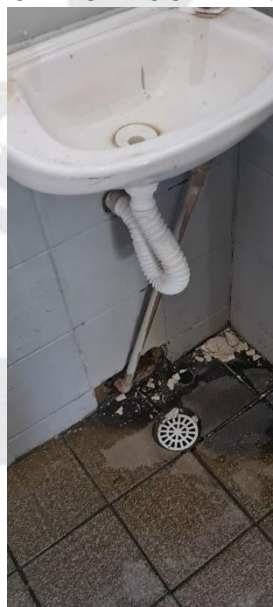

Autor: 2025.

Figura 16. REFORMA E AMPLIAÇÃO DA CENTRAL DE ABASTECIMENTO FARMACÊUTICO NO MUNICÍPIO DE CAMOCIM DE SÃO FÉLIX/PE



Autor: 2025.

Bruno Henrique de Oliveira Lagos

Engenheiro Civil

CREA: 026.902 D/PE

29-12-1953



Anotação de Responsabilidade Técnica - ART
Lei nº 6.496, de 7 de dezembro de 1977

CREA-PE

ART OBRA / SERVIÇO
Nº PE20251324744

Conselho Regional de Engenharia e Agronomia de Pernambuco

INICIAL

1. Responsável Técnico

BRUNO HENRIQUE DE OLIVEIRA LAGOS

Título profissional: **ENGENHEIRO CIVIL**

RNP: **1801981035**

Registro: **PE026902 PE**

Empresa contratada: **F A LUSTOSA ENGENHARIA LTDA - EPP.**

Registro : **0000047125-PE**

2. Dados do Contrato

Contratante: **Fundo Municipal de Saúde de Camocim de São Felix**

CPF/CNPJ: **11.870.137/0001-13**

RUA Rua Clementino Semente

Nº: **22**

Complemento:

Bairro: **Centro**

Cidade: **CAMOCIM DE SÃO FÉLIX**

UF: **PE**

CEP: **55665000**

Contrato: **008/2025**

Celebrado em: **21/02/2025**

Valor: **R\$ 86.000,00**

Tipo de contratante: **Pessoa Jurídica de Direito Público**

Ação Institucional: **Outros**

3. Dados da Obra/Serviço

AVENIDA Siqueira Campos

Nº: **s/n**

Complemento:

Bairro: **CENTRO**

Cidade: **CAMOCIM DE SÃO FÉLIX**

UF: **PE**

CEP: **55665000**

Data de Início: **21/02/2025**

Previsão de término: **21/02/2026**

Coordenadas Geográficas: **0, 0**

Finalidade: **Saúde**

Código: **Não Especificado**

Proprietário: **Fundo Municipal de Saúde de Camocim de São Felix**

CPF/CNPJ: **11.870.137/0001-13**

4. Atividade Técnica

	Quantidade	Unidade
14 - Elaboração		
80 - Projeto > CONSTRUÇÃO CIVIL > EDIFICAÇÕES > DE EDIFICAÇÃO > #1.1.1.4 - EM MATERIAIS MISTOS	122,69	m2
35 - Elaboração de orçamento > CONSTRUÇÃO CIVIL > EDIFICAÇÕES > DE EDIFICAÇÃO > #1.1.1.4 - EM MATERIAIS MISTOS	122,69	m2
38 - Especificação > CONSTRUÇÃO CIVIL > EDIFICAÇÕES > DE EDIFICAÇÃO > #1.1.1.4 - EM MATERIAIS MISTOS	122,69	m2
18 - Fiscalização		
60 - Fiscalização de obra > CONSTRUÇÃO CIVIL > EDIFICAÇÕES > DE EDIFICAÇÃO > #1.1.1.4 - EM MATERIAIS MISTOS	122,69	m2

Após a conclusão das atividades técnicas o profissional deve proceder a baixa desta ART

5. Observações

PROJETO, ORÇAMENTO, ESPECIFICAÇÕES E FISCALIZAÇÃO DA REFORMA E AMPLIAÇÃO DA CENTRAL DE ABASTECIMENTO FARMACÊUTICO DO MUNICÍPIO DE CAMOCIM DE SÃO FÉLIX - PE

6. Declarações

- Declaro que estou cumprindo as regras de acessibilidade previstas nas normas técnicas da ABNT, na legislação específica e no decreto n. 5296/2004.

- Cláusula Compromissória: Qualquer conflito ou litígio originado do presente contrato, bem como sua interpretação ou execução, será resolvido por arbitragem, de acordo com a Lei no. 9.307, de 23 de setembro de 1996, por meio do Centro de Mediação e Arbitragem - CMA vinculado ao Crea-PE, nos termos do respectivo regulamento de arbitragem que, expressamente, as partes declaram concordar

7. Entidade de Classe

NÃO OPTANTE

A autenticidade desta ART pode ser verificada em: <http://crea-pe.sitac.com.br/publico>, com a chave: CY3aY
 Impresso em: 30/04/2025 às 17:07:44 por: , ip: 45.234.82.124





Anotação de Responsabilidade Técnica - ART
Lei nº 6.496, de 7 de dezembro de 1977

CREA-PE

ART OBRA / SERVIÇO
Nº PE20251324744

Conselho Regional de Engenharia e Agronomia de Pernambuco

Documento assinado digitalmente



BRUNO HENRIQUE DE OLIVEIRA LAGOS
 Data: 05/05/2025 22:14:11-0300
 Verifique em <https://validar.iti.gov.br>

AL

8. Assinaturas

Declaro serem verdadeiras as informações acima

_____, _____ de _____ de _____
 Local data

BRUNO HENRIQUE DE OLIVEIRA LAGOS - CPF: 656.338.904-00

Fundo Municipal de Saúde de Camocim de São Felix - CNPJ:
11.870.137/0001-13

9. Informações

* Conforme Art. 4º da Resolução 1025/2009: O registro da ART efetiva-se após o seu cadastro no sistema eletrônico do CREA e o recolhimento do valor correspondente

10. Valor

Valor da ART: **R\$ 271,47** Registrada em: **30/04/2025** Valor pago: **R\$ 271,47** Nosso Número: **8307510305**

A autenticidade desta ART pode ser verificada em: <http://crea-pe.sitac.com.br/publico>, com a chave: CY3aY
 Impresso em: 30/04/2025 às 17:07:44 por: , ip: 45.234.82.124

